caseta.=4.98 mp
Sc 1:100 - orizontal
Sc 1:100 - vertical

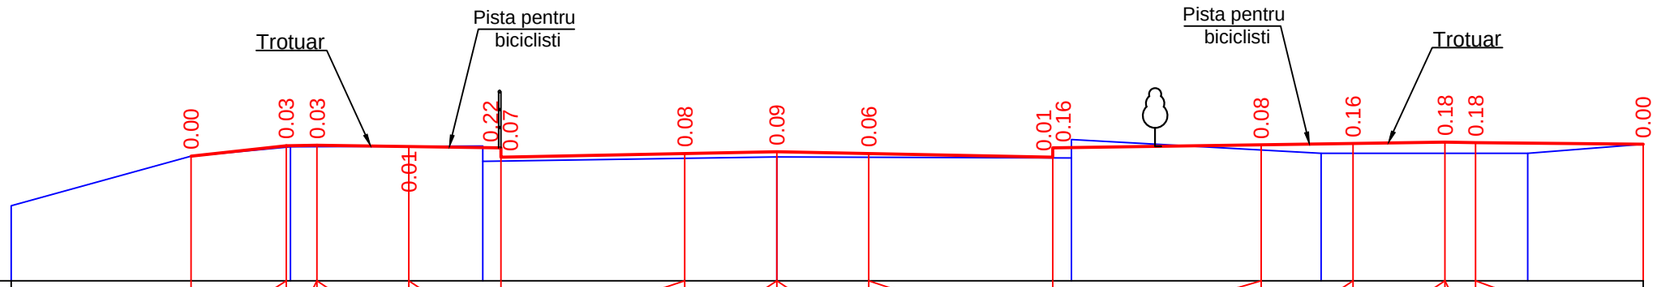

| | | |