


SECȚIUNE 3 - 3, sc.1:100

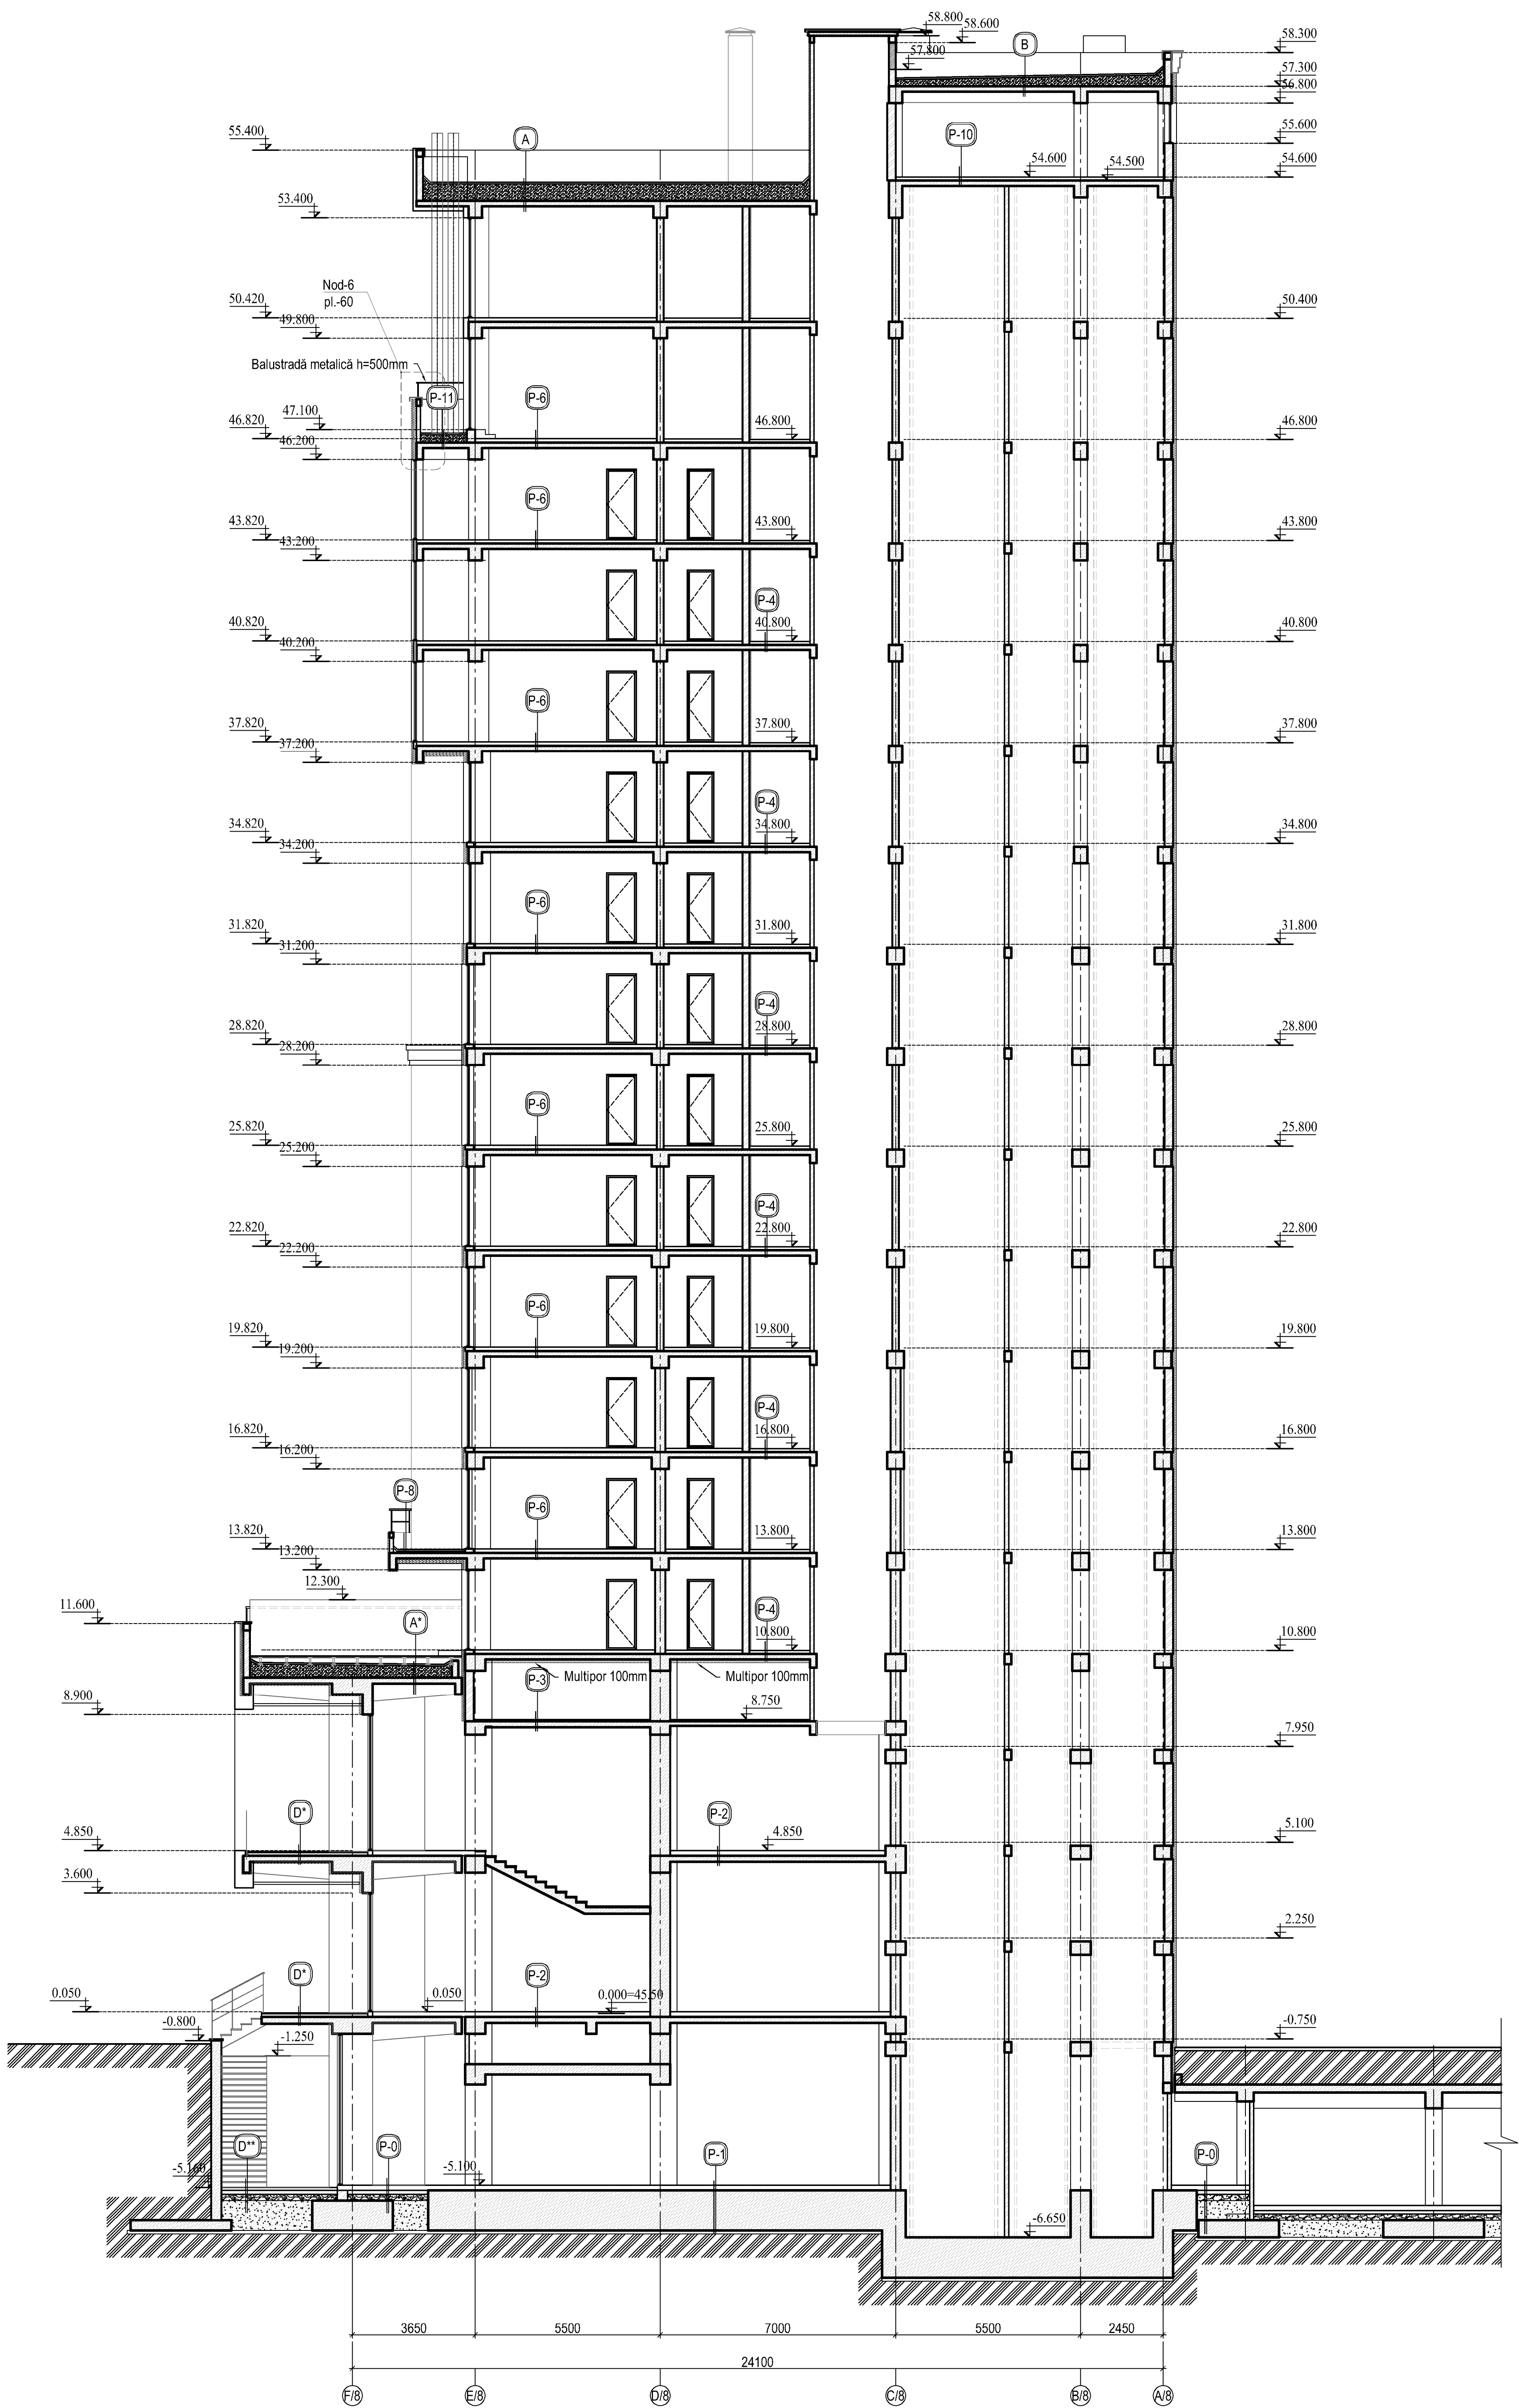

345/21-8-SA				Faza		
Construirea, în tranșe, a unui ansamblu rezidențial, cu obiective comerciale/preștiri servicii, parcuri auto subterane și parcare auto supraetajată (modificarea documentației de proiect) pe terenul cu nr.cad.0100423.203, 0100423.540, 0100423.541 din mun.Chisinau, str. Tudor Vladimirescu 1/8.				Planșă		
TRANSA II				Planșă		
SECȚIUNE 3 - 3, sc.1:100				Planșă		
Nume				Data		
A.S.P. I.Carpov				12.23		
Arhitect V.Comerzan				12.23		
Arhitect L.Creju				12.23		
345/21-8-SA				Faza		
TRANSA II				Planșă		
SECȚIUNE 3 - 3, sc.1:100				Planșă		
Nume				Data		
A.S.P. I.Carpov				12.23		
Arhitect V.Comerzan				12.23		
Arhitect L.Creju				12.23		