


PLAN ETAJ I

căm. 1 str. Miron Costin.
Plan. trasare rețele
semnalizare de incendiu.

et. 1.

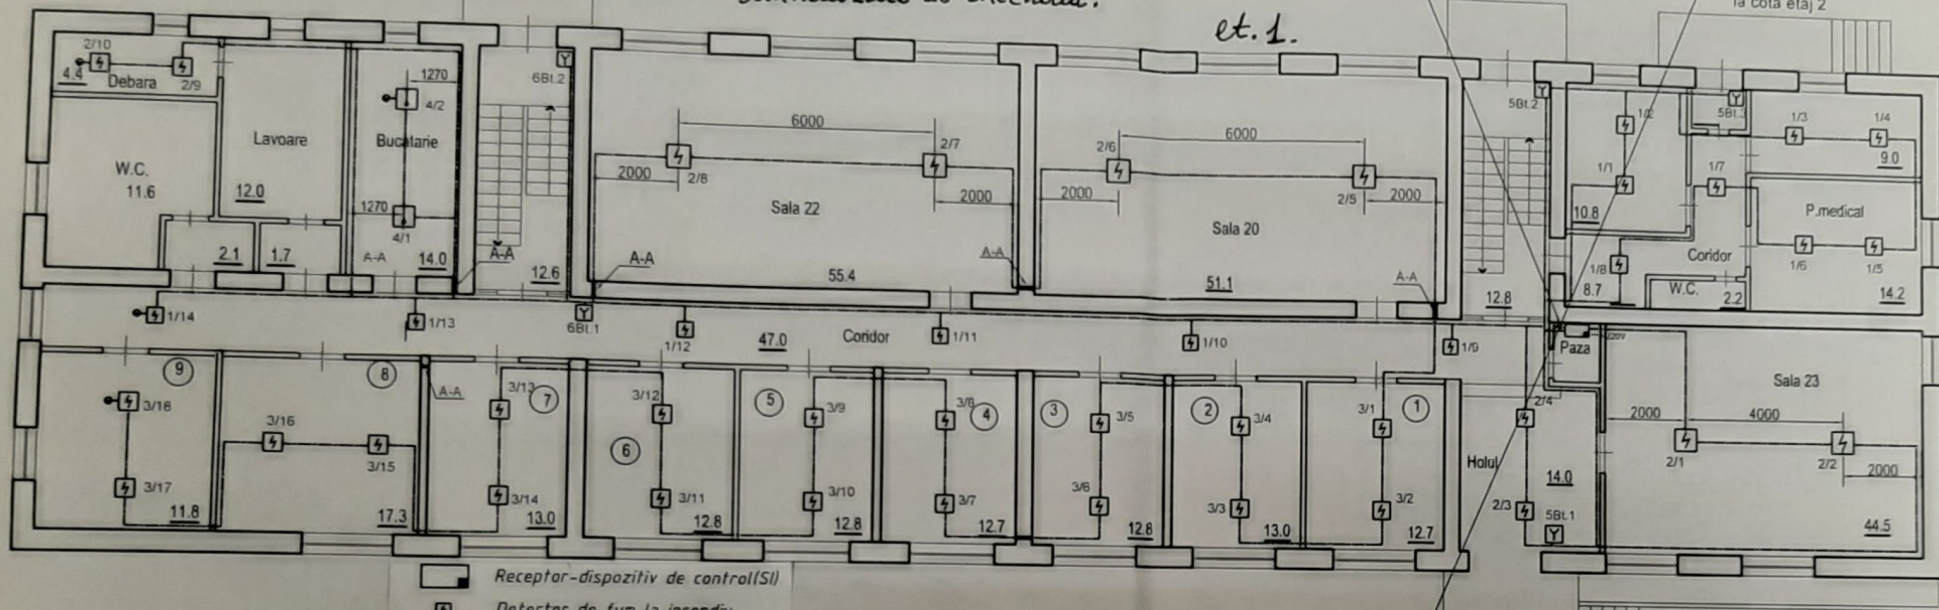

PLAN ETAJ SUBSOL

căm. 1. subsol

