


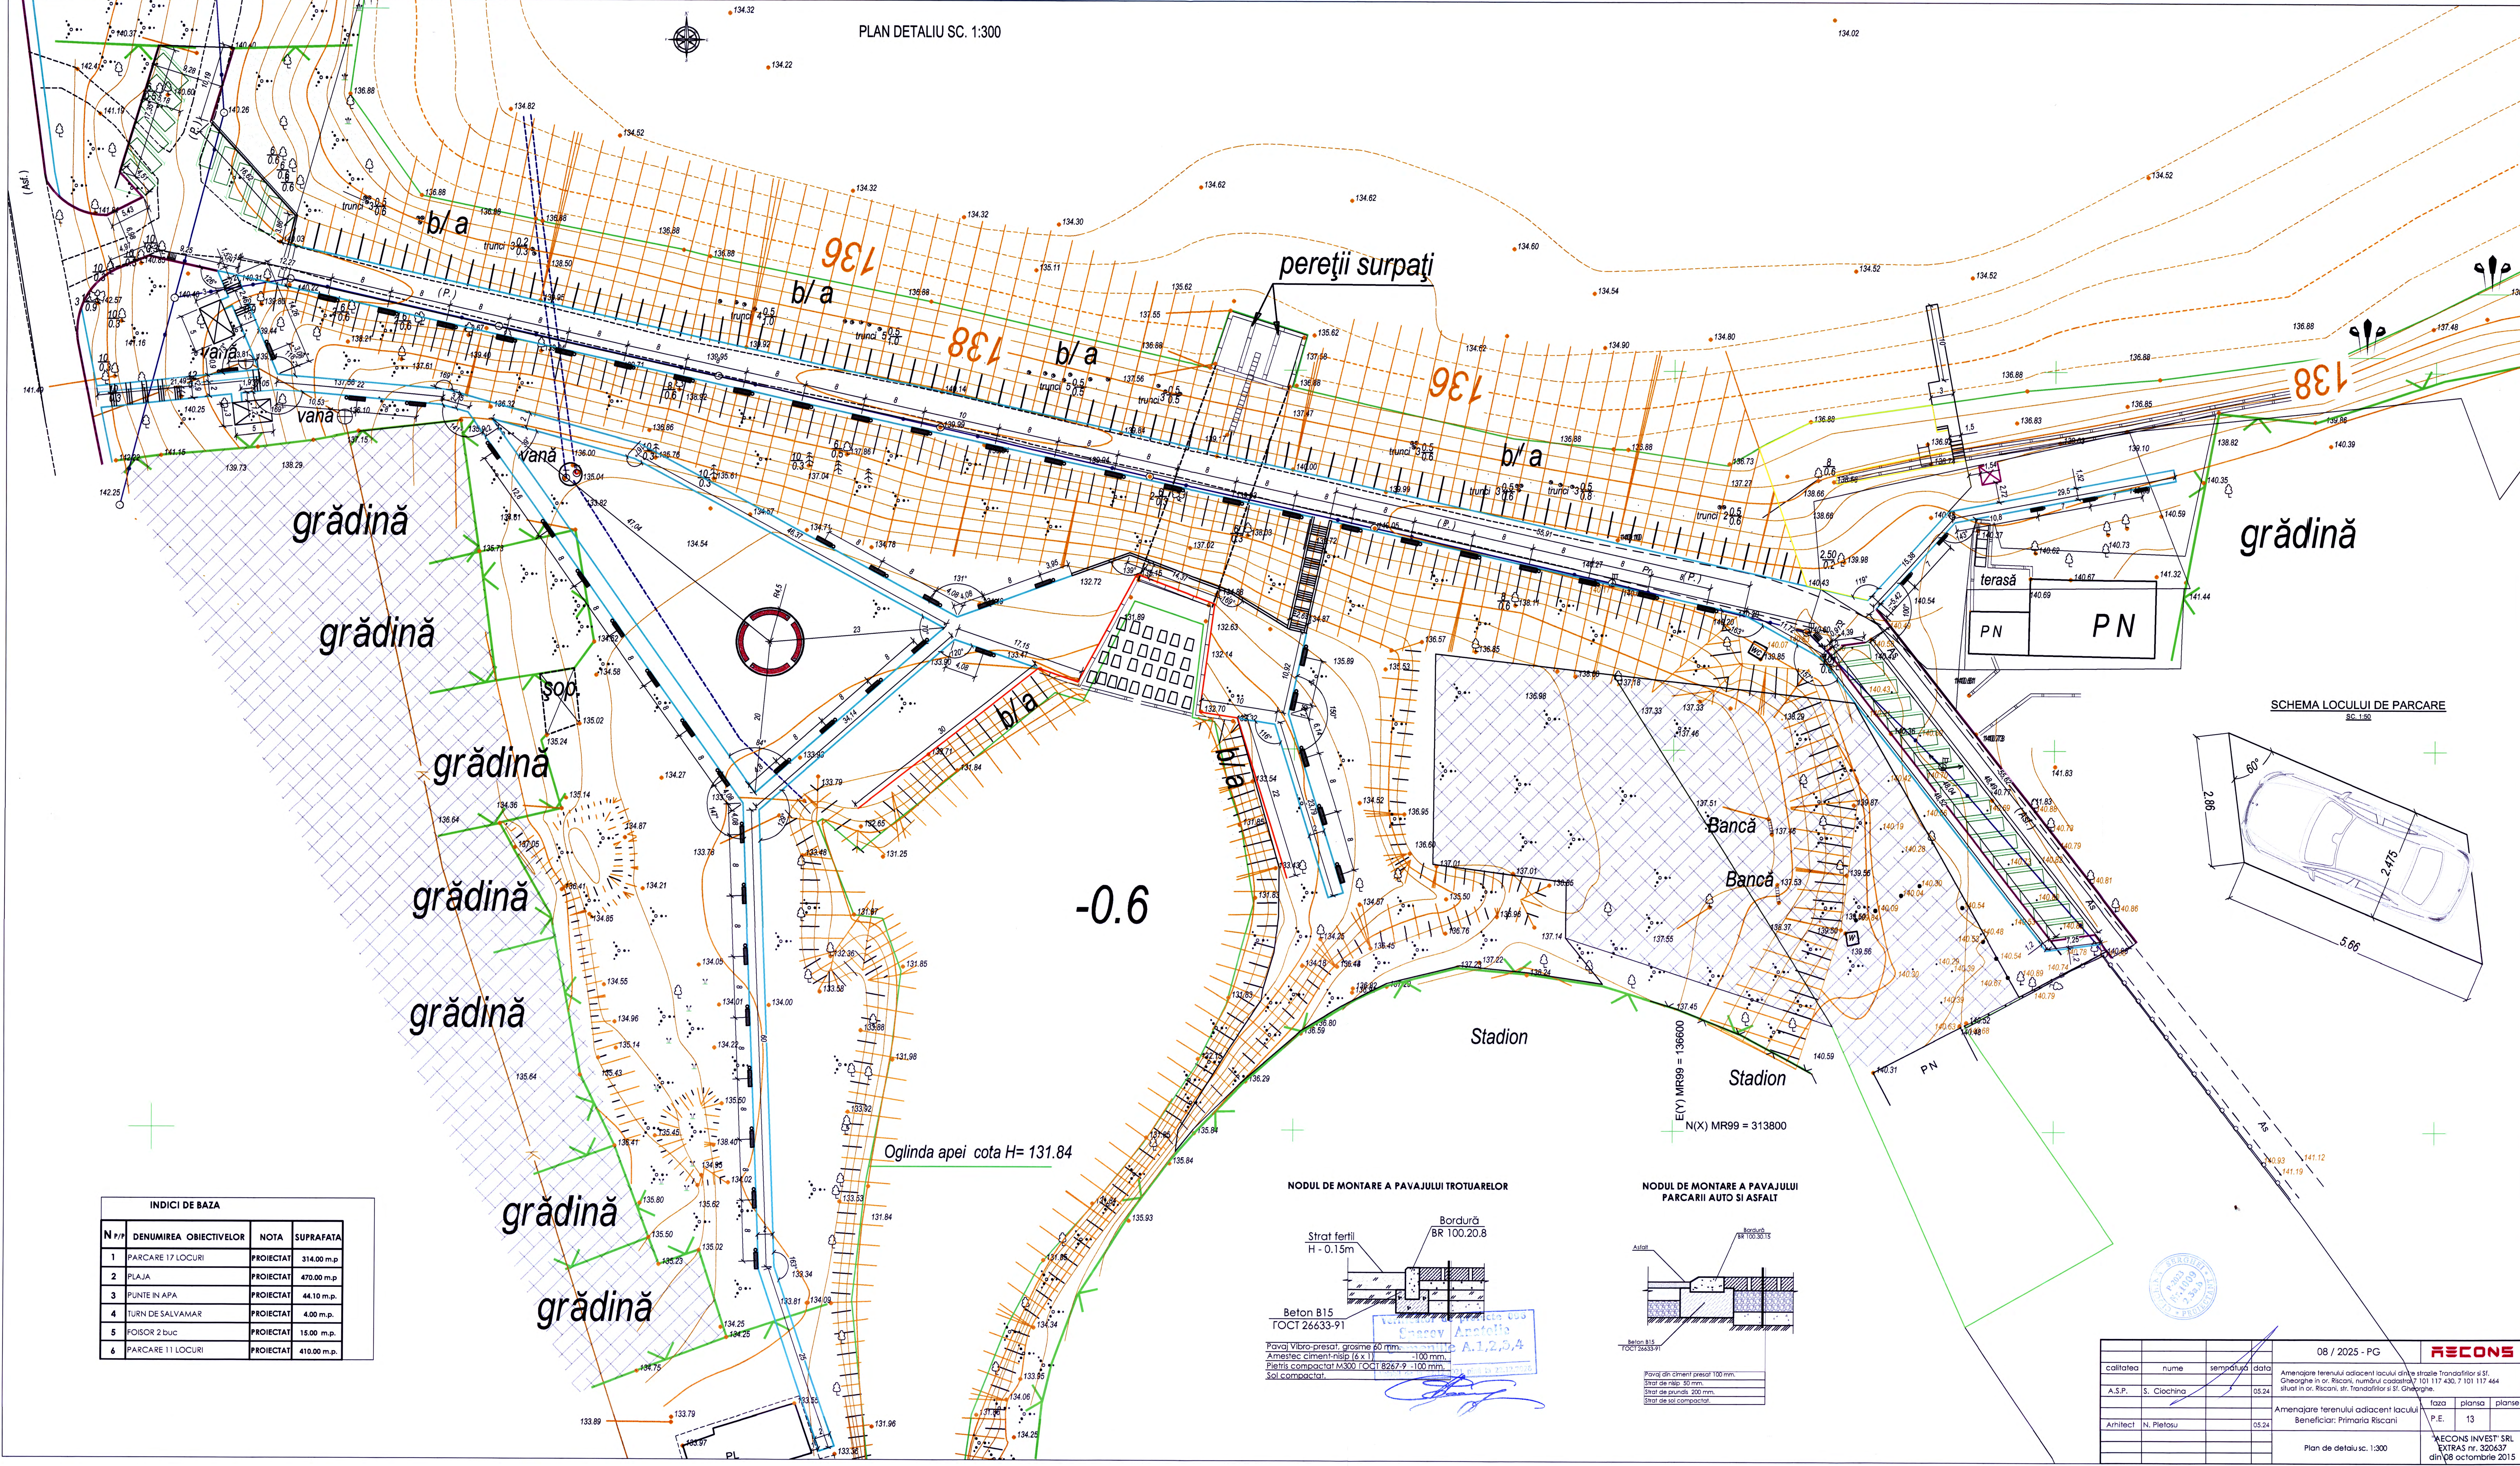

PLAN DETALIU SC. 1:300

pereții surpați

grădină

grădină

grădină

grădină

grădină

grădină


grădină

grădină


-0.6

Oglinda apei cota H= 131.84


NODUL DE MONTARE A PAVAJULUI TROTUARELOR

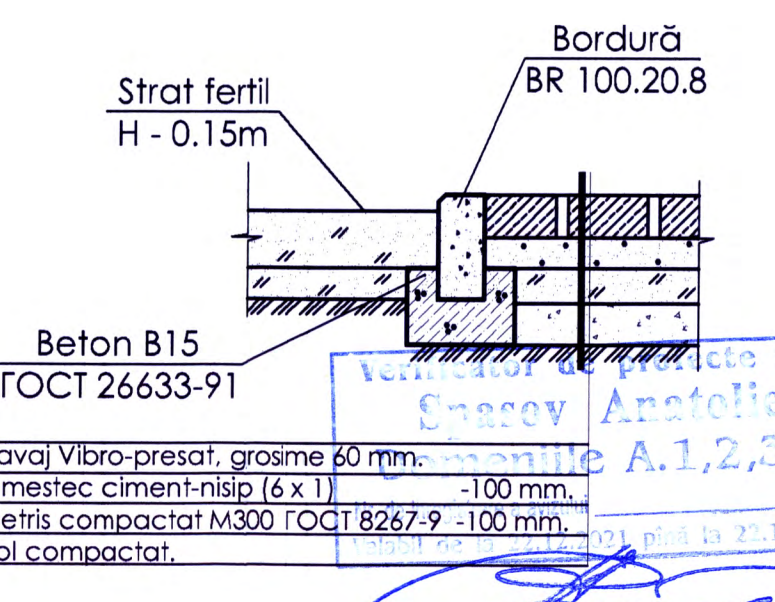

NODUL DE MONTARE A PAVAJULUI PARCARI AUTO SI ASFALT

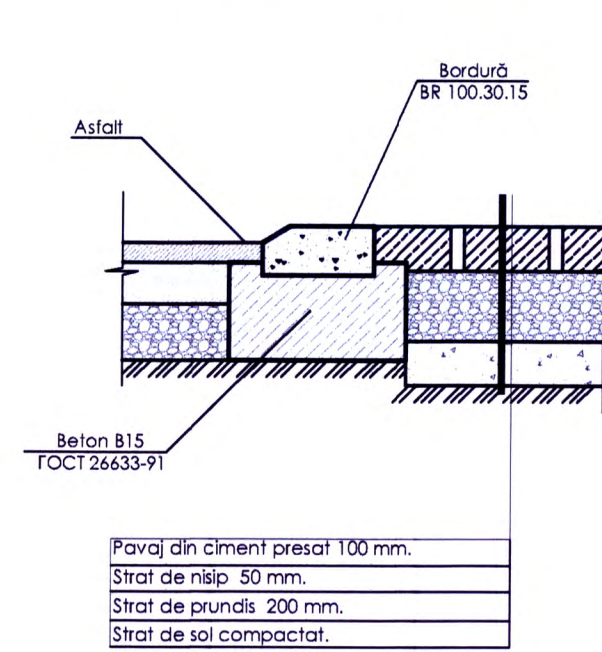

SCHEMA LOCULUI DE PARCARE SC. 1:50

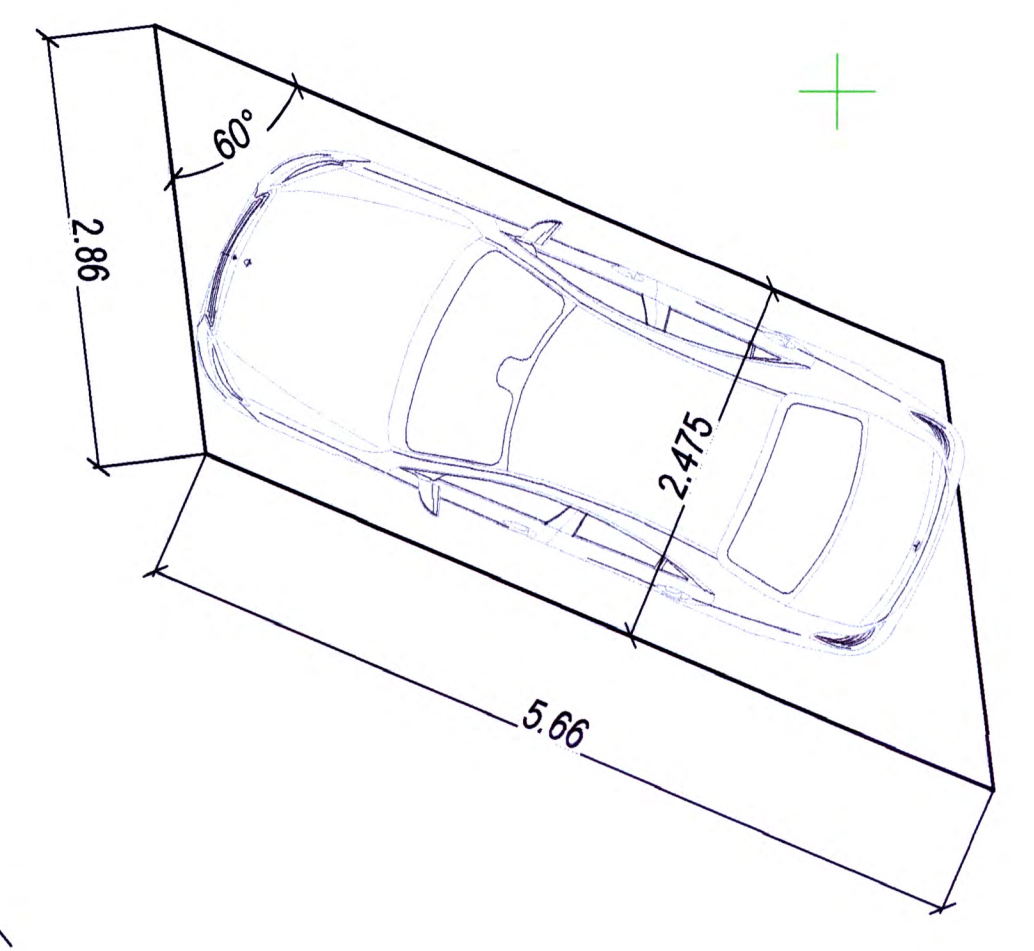

INDICI DE BAZA			
Nr./P.	DENUMIREA OBIECTIVELOR	NOTA	SUPRAFATA
1	PARCARE 17 LOCURI	PROIECTAT	314.00 m.p.
2	PLAJA	PROIECTAT	470.00 m.p.
3	PUNTE IN APA	PROIECTAT	44.10 m.p.
4	TURN DE SALVAMAR	PROIECTAT	4.00 m.p.
5	FOISOR 2 buc	PROIECTAT	15.00 m.p.
6	PARCARE 11 LOCURI	PROIECTAT	410.00 m.p.



08 / 2025 - PG				RECONS		
calitatea	nume	semnatura	data	Amenajare terenului adiacent lacului dintr-o strada Transilvaniei si St. Gheorghe in or. Riscani, numărul cadastral 7 101 117 430, 7 101 117 464 situat in or. Riscani, str. Transilvaniei si St. Gheorghe.		
A.S.P.	S. Ciocina		05.24	Amenajare terenului adiacent lacului Beneficiar: Primaria Riscani		
Arhitect	N. Pletosu		05.24	faza	planşa	planşe
				P.E.	13	
Plan de detaliu sc. 1:300				RECONS INVEST SRL EXTRAS nr. 320637 din 08 octombrie 2015		