


Proiectant: S. Popa
 Coșbucsa Irina
 Domnicile P. Șerban
 Nr. de proiectare: 2021/2021
 Data: 12.02.2021

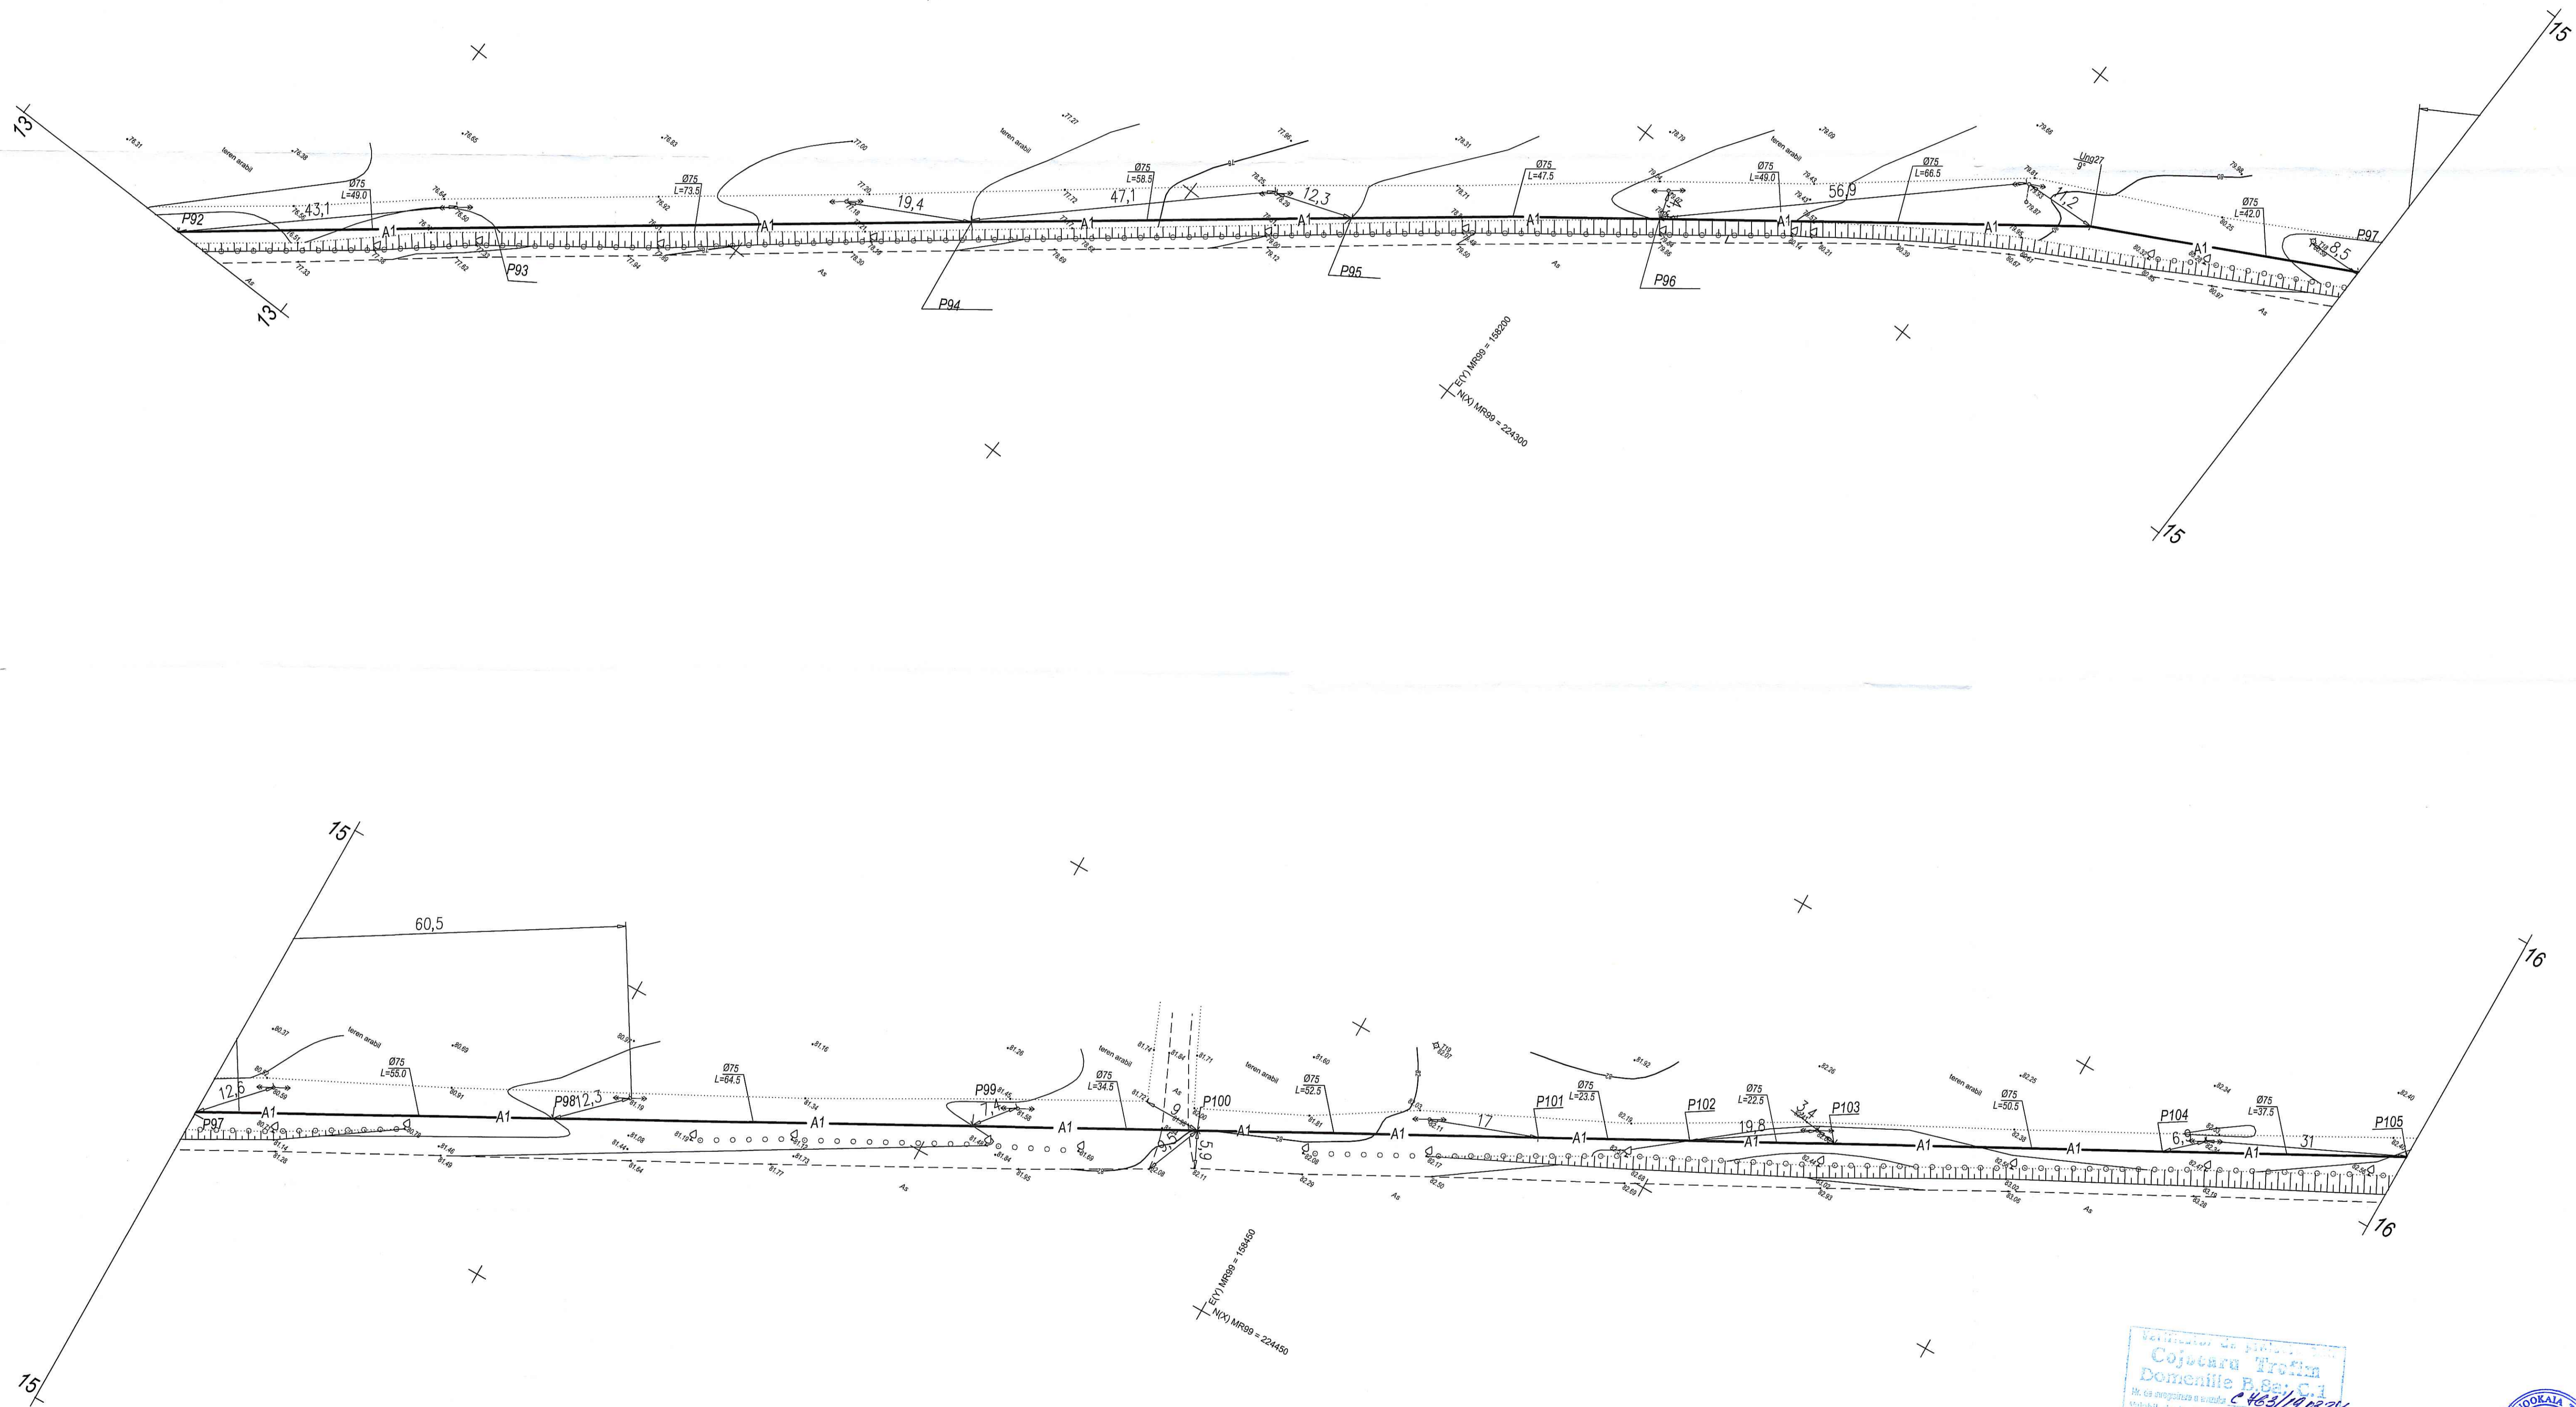


703 - AE	
Construirea reței de alimentare cu apă din mun. Urgheni - s. Buzdugani de Sus, s. Valea Mare, com. Valea Mare	
Mod. Nr. part.	Planșă Nr. doc. Semn.
Sh. principal	1. Cernească
Sh. principal	1. Vădăra
Planșă	PE 28
Rețele exterioare de alimentare cu apă	
Plan de trasee rețele A1 alături stațiilor de pompare	
S.R.L. "Quarto-ES" or Chișinău	



Verificator de planșă
 Cojocăraș Trofin
 Domeniile P. Șer. C.1
 Nr. de proiectare și execuție: C.464/11.02.21
 Valabil de la 17.05.2021 până la 17.05.2023
 + Col. 01




703 - AE					
"Construirea rețelei de alimentare cu apă din mun. Ungheni - s. Buzduganii de Sus, s. Valea Mare, com. Valea Mare"					
Mod.	Nr. part.	Planșă	Nr. doc.	Semn.	Data
Sp. principal	T. Cernovocai				02.24
Sp. principal	T. Vorobiova				02.24
Rețele exterioare de alimentare cu apă				Faza	Planșă
				PE	29
Plan trasarea rețelei A1 de la P92 pînă la P105 la s. Buzduganii				S.R.L. "Quarto-ES" or Chișinău	

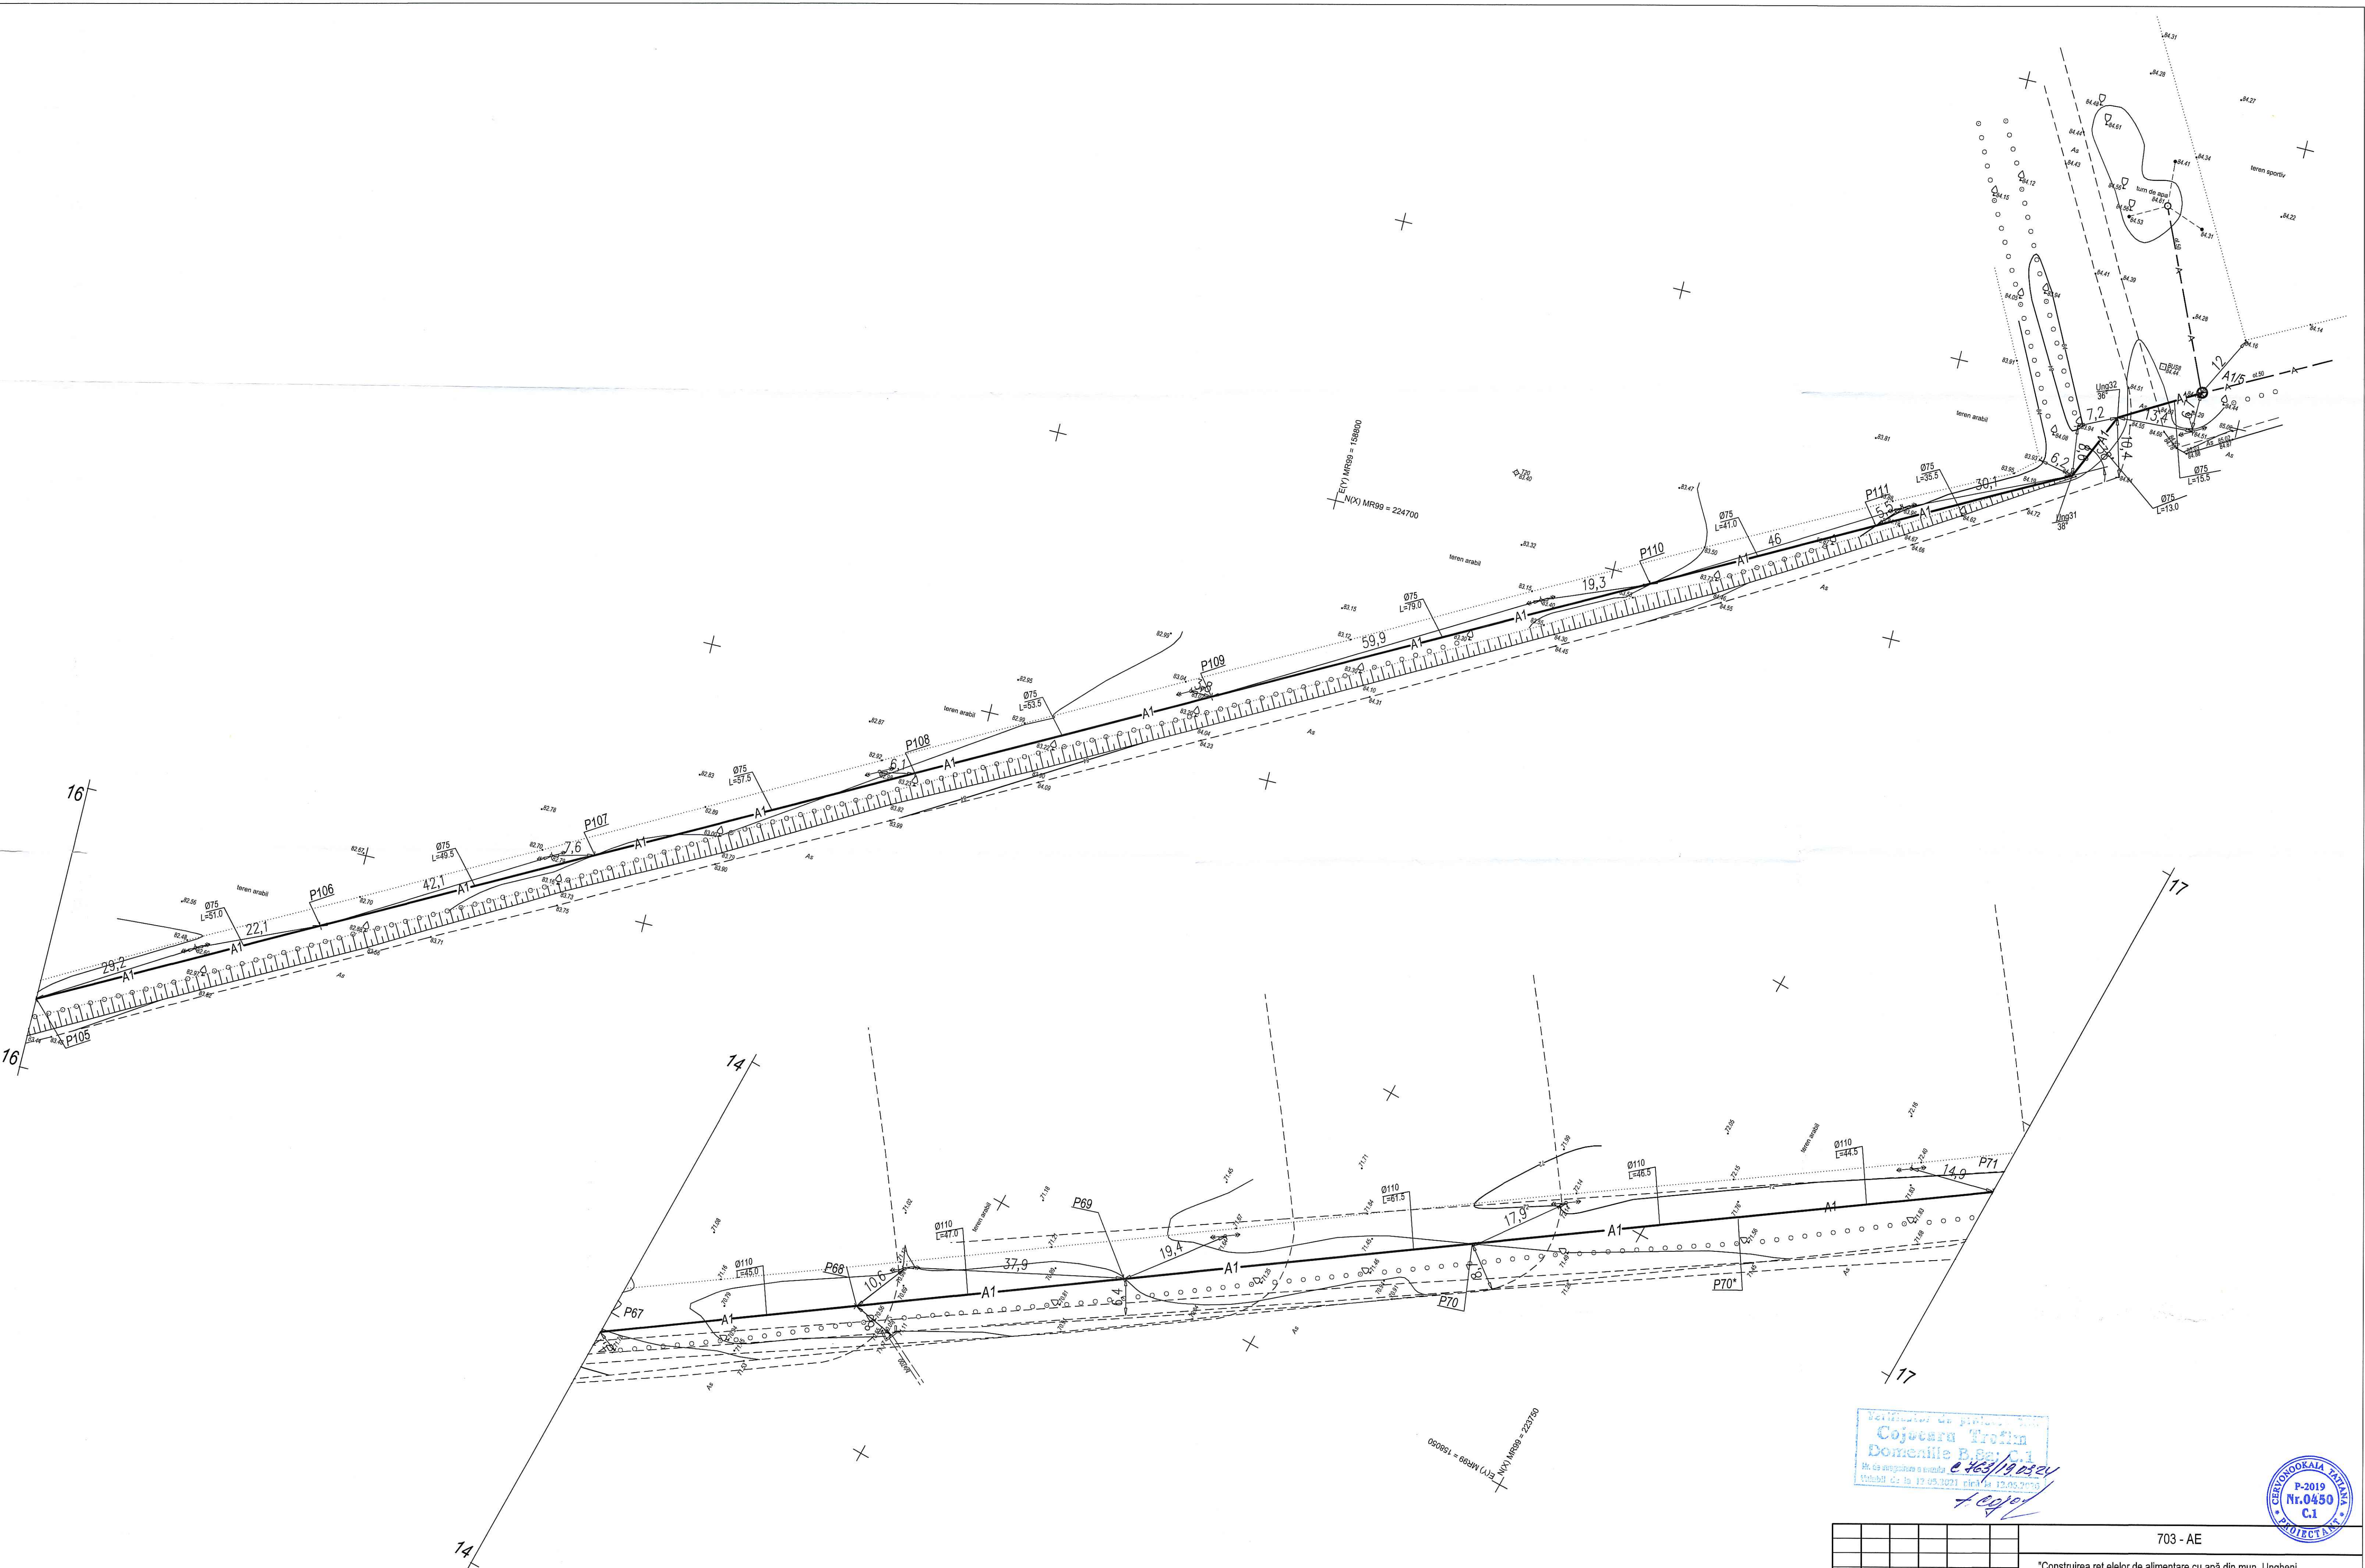

Verificator de proiect
Cojocaru Trofin
 Domeniile B.Ș. C.I.
 Nr. de autorizare a activității
 1248/2011 din 12.02.2012
 12.02.2012
 Cojocaru




703 - AE					
"Construirea rețelei de alimentare cu apă din mun. Ungheni - s. Buzduganii de Sus, s. Valea Mare, com. Valea Mare"					
Mod.	Nr. part.	Planșa	Nr. doc.	Semn.	Data
Sp. principal	T. Cervonocai	44			02.24
Sp. principal	T. Vorobiova	44			02.24
Retele exterioara de alimentare cu apa				Faza	Planșa
PE				30	Planșe
Plan trasarea A1 de la P105 pine la camin A/S s. Buzdugani si de la P67 pine la P71 la s. Valea Mare				S.R.L. "Quarto-ES" or. Chișinău	

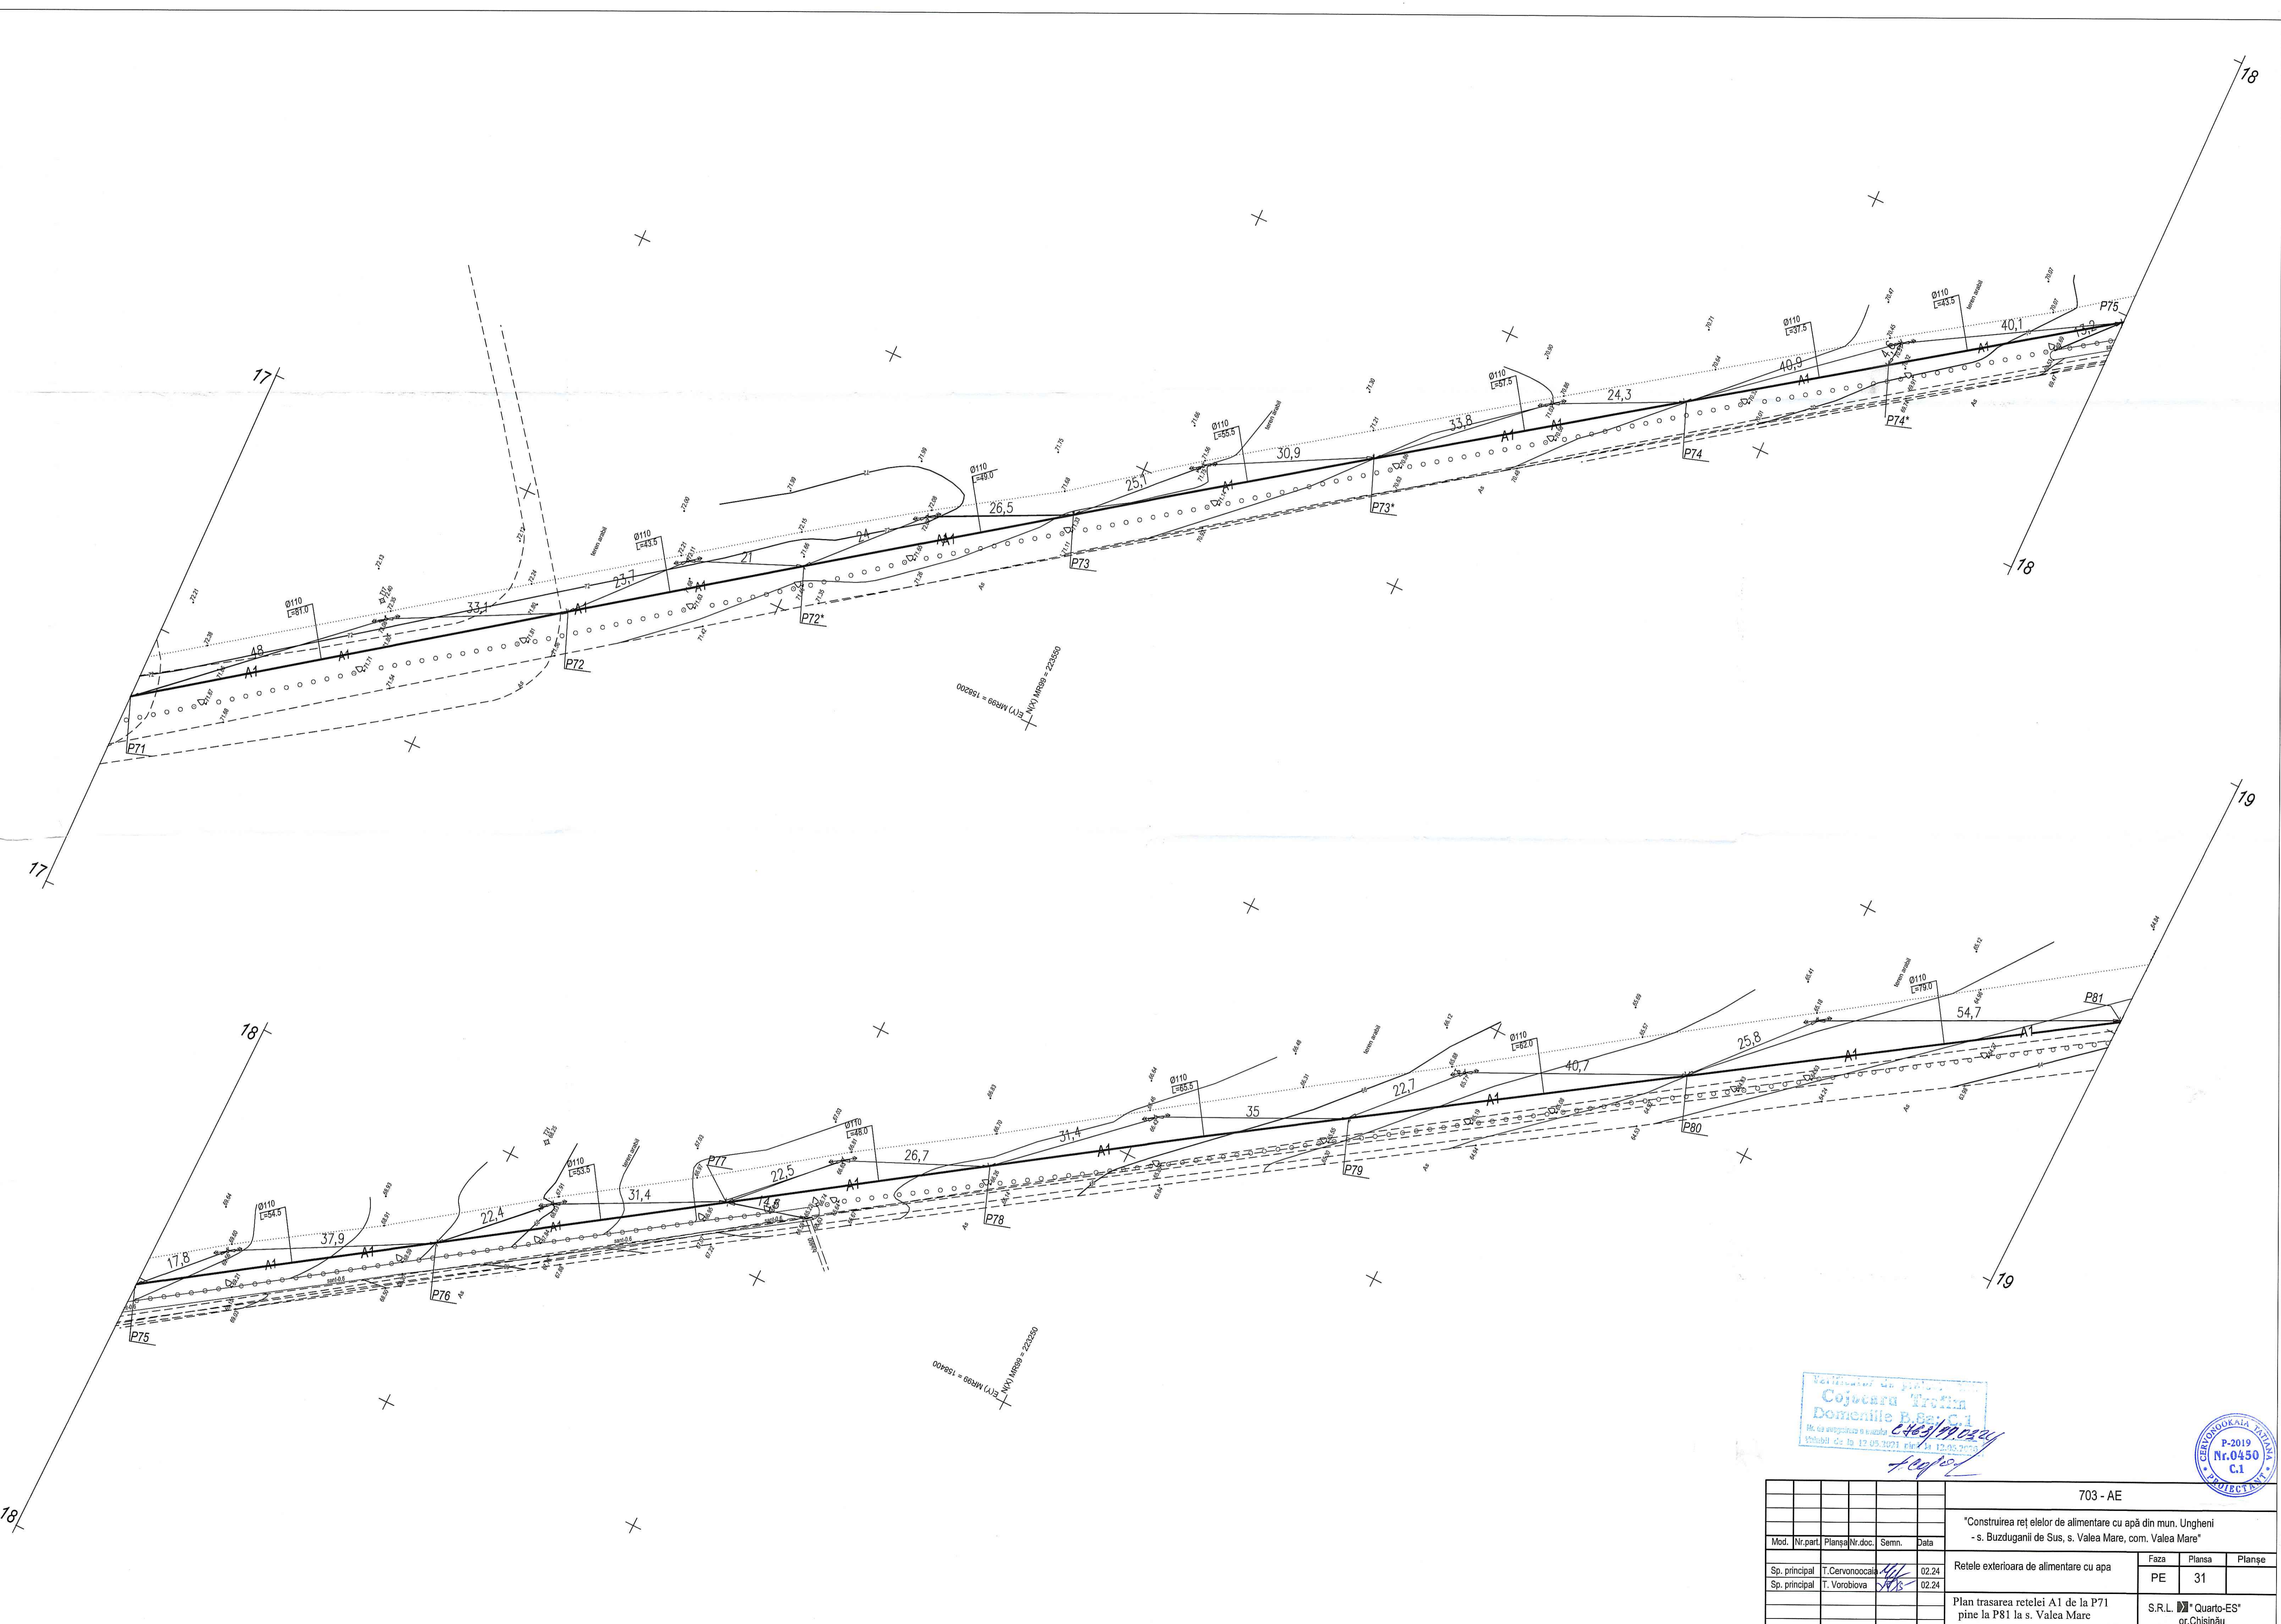

Verificat de P.P.T. Cojocaru Trofin
 Domeniile P. Ing. C.I.
 Nr. de autorizare a autoritatii de proiectare
 12.05.2021 nr. 12.05.2021





703 - AE						
"Construirea reței de alimentare cu apă din mun. Ungheni - s. Buzduganii de Sus, s. Valea Mare, com. Valea Mare"						
Mod.	Nr. part.	Planșă/Nr. doc.	Semn.	Data		
Sp. principal	T. Cervonocai			02.24	Retele exterioara de alimentare cu apa	
Sp. principal	T. Vorobiova			02.24	PE	
Plan trasarea rețelei A1 de la P71 pînă la P81 la s. Valea Mare					Faza	Planșă
					PE	31
S.R.L. "Quarto-ES" or. Chișinău					Planșe	

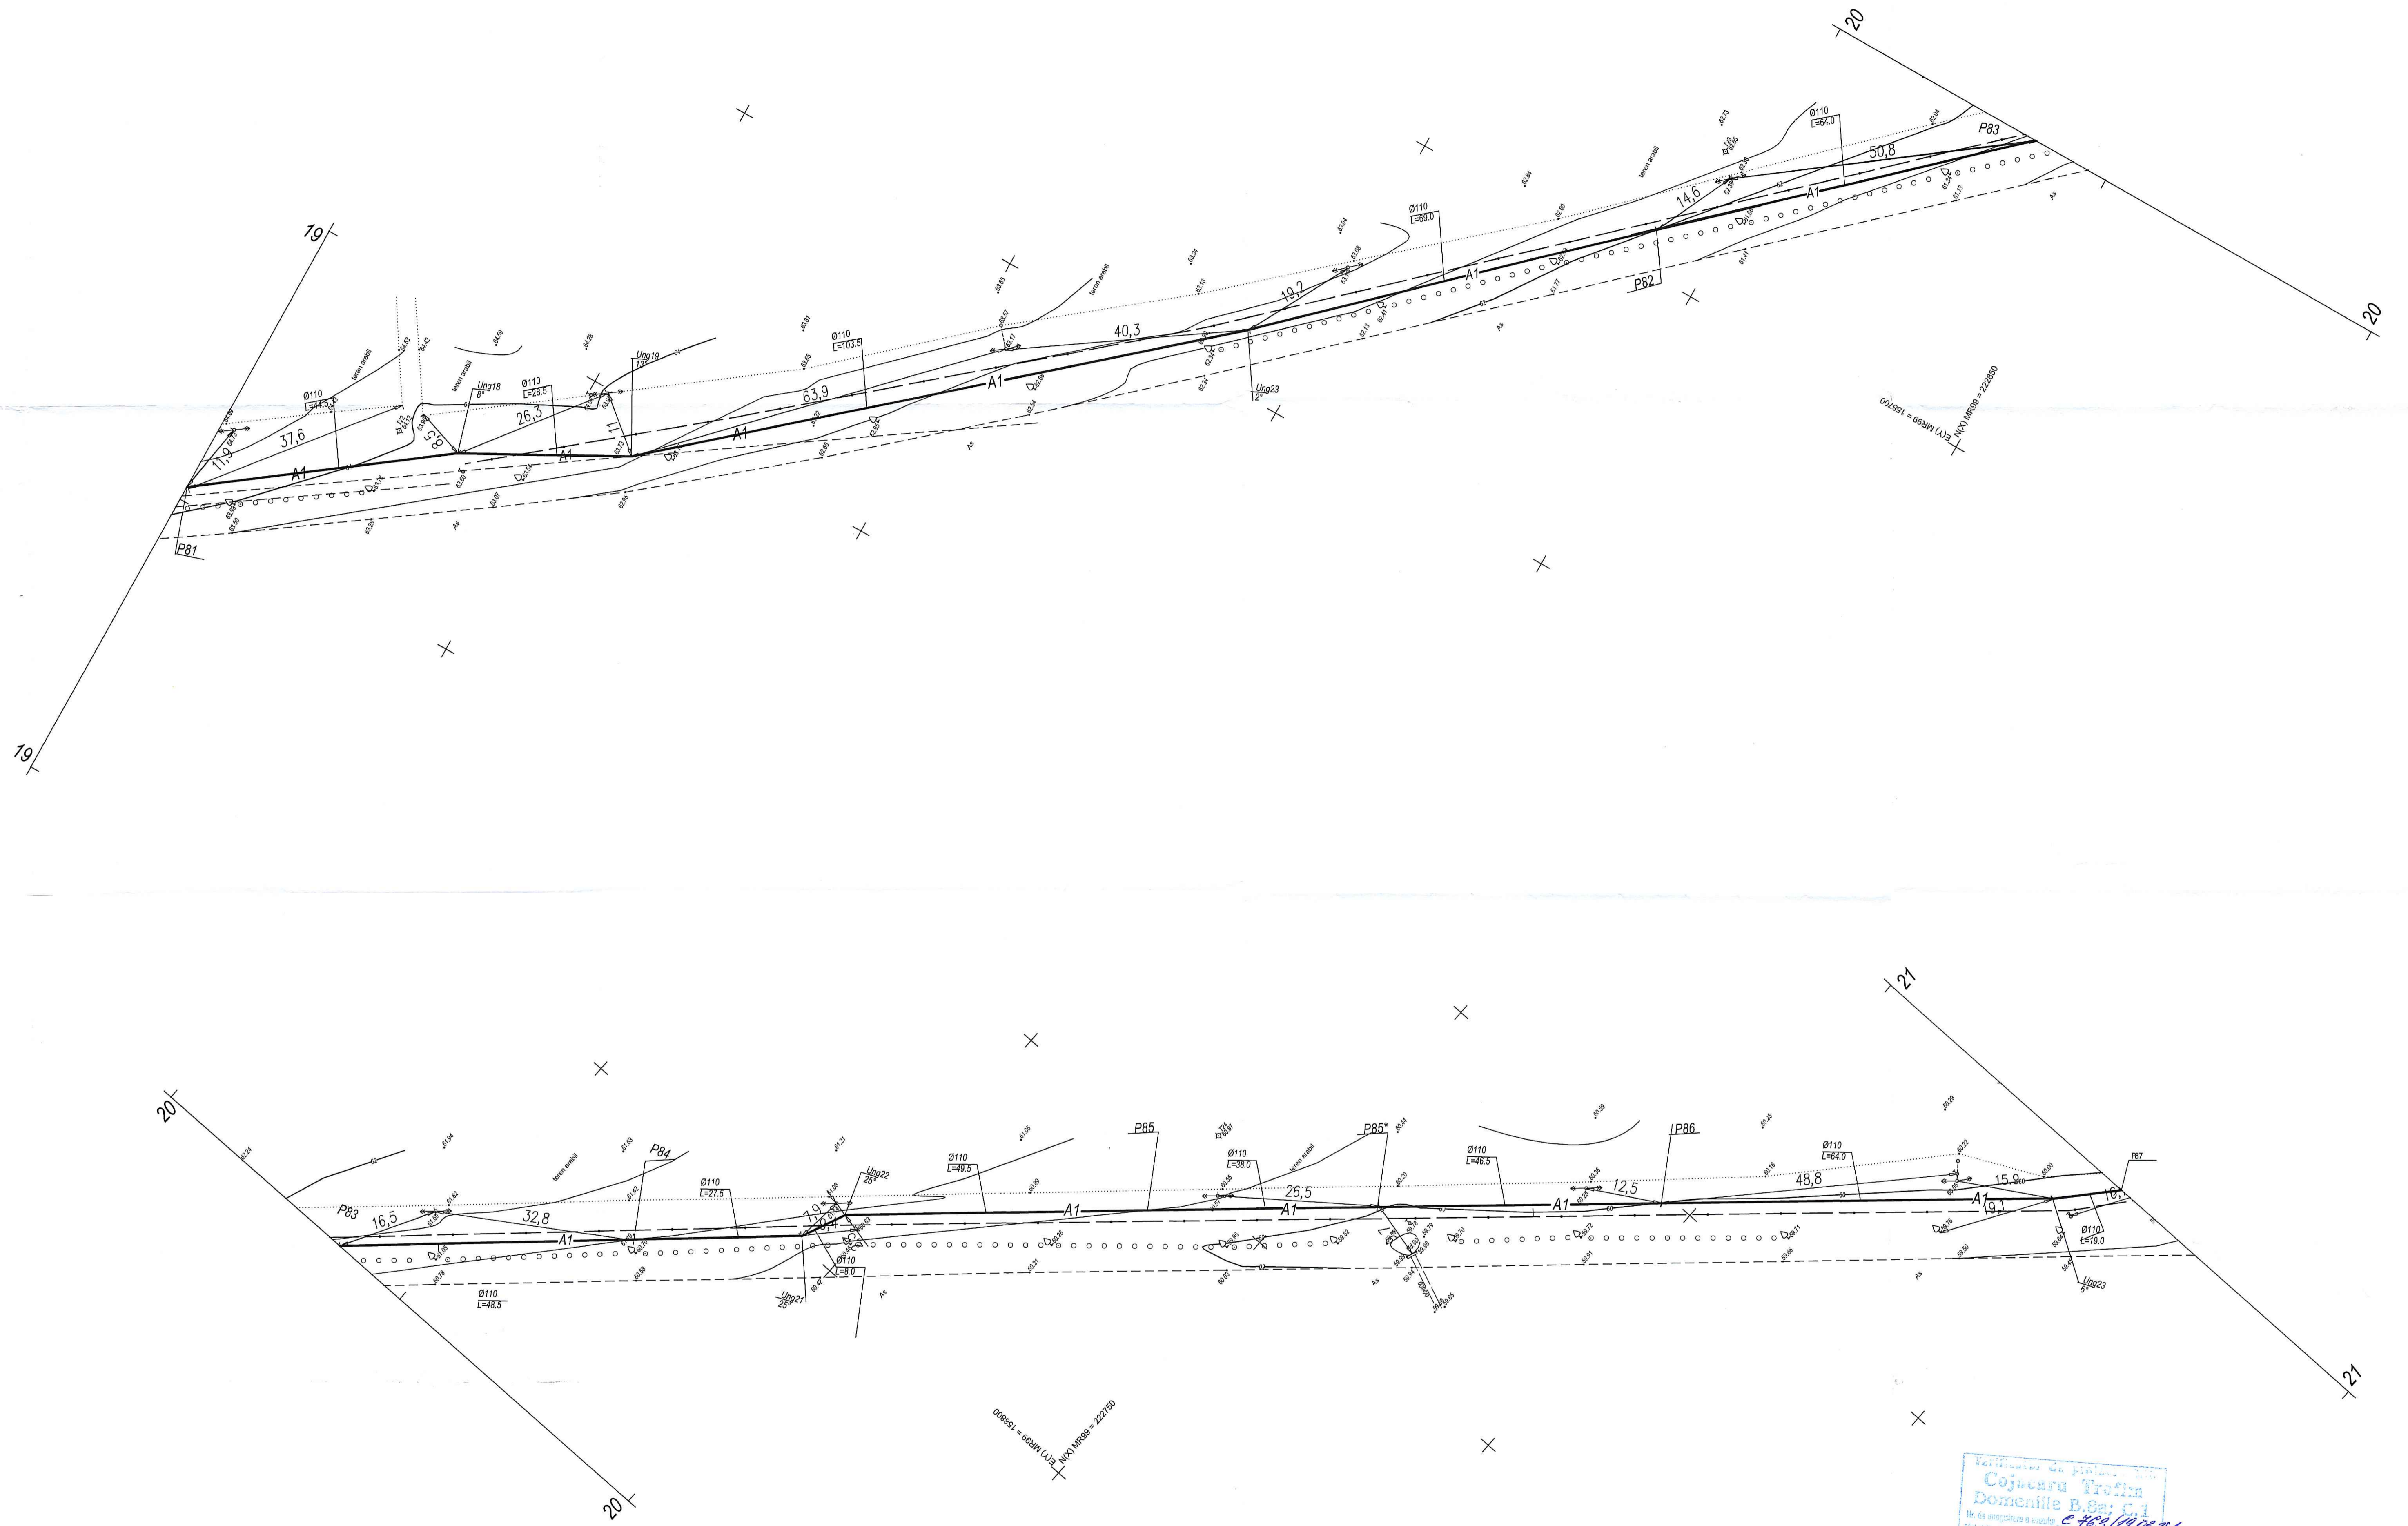

Certificat de plan
 Coșcarea Trofin
 Domeniile B.S. C.1
 Nr. 0450
 C.1
 17.05.2021



703 - AE					
"Construirea rețelei de alimentare cu apă din mun. Ungheni - s. Buzduganii de Sus, s. Valea Mare, com. Valea Mare"					
Mod.	Nr. part.	Planşa	Nr. doc.	Semn.	Data
Sp. principal	T. Cervonocă				02.24
Sp. principal	T. Vorobiova				02.24
Retele exterioara de alimentare cu apa				Faza	Planşa
				PE	32
Plan trasarea retelei A1 de la P81 pine la P87 la s. Valea Mare				S.R.L. "Quarto-ES" or. Chişinău	

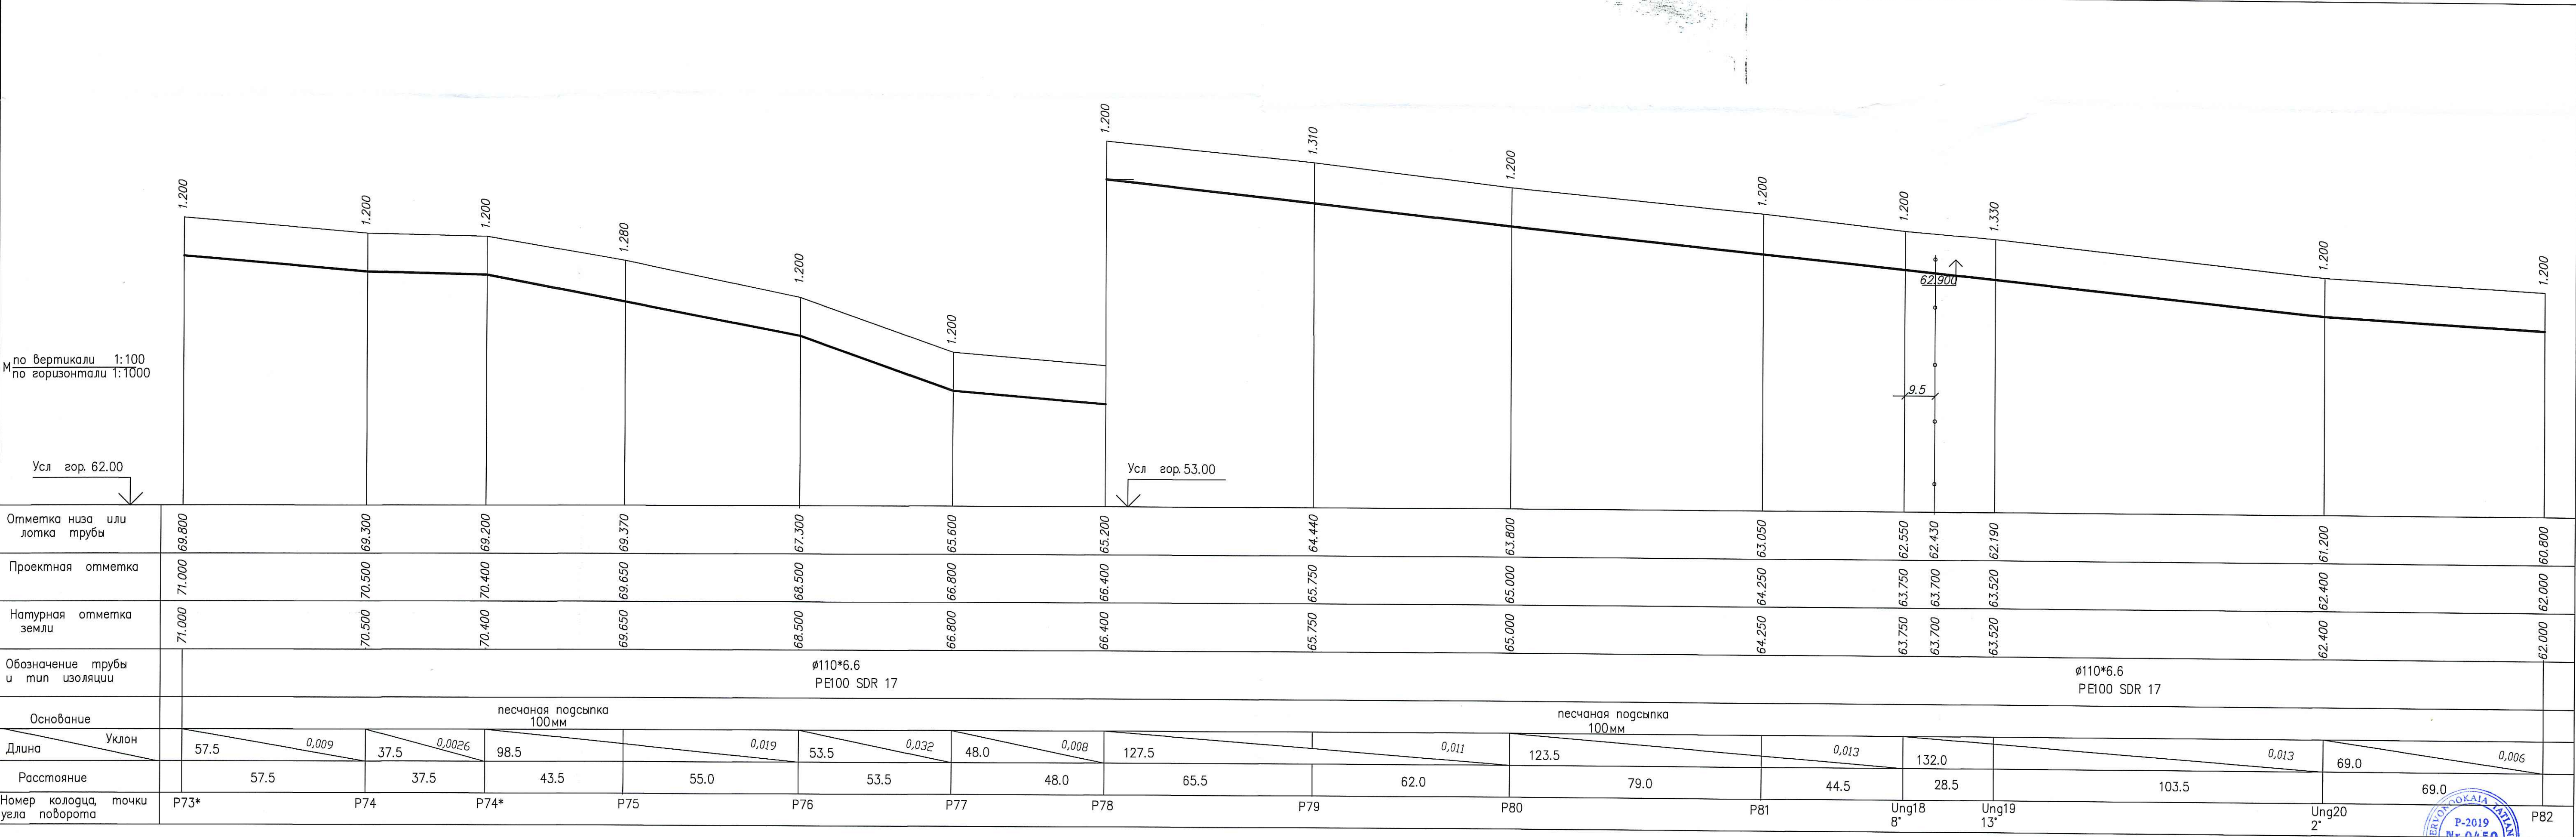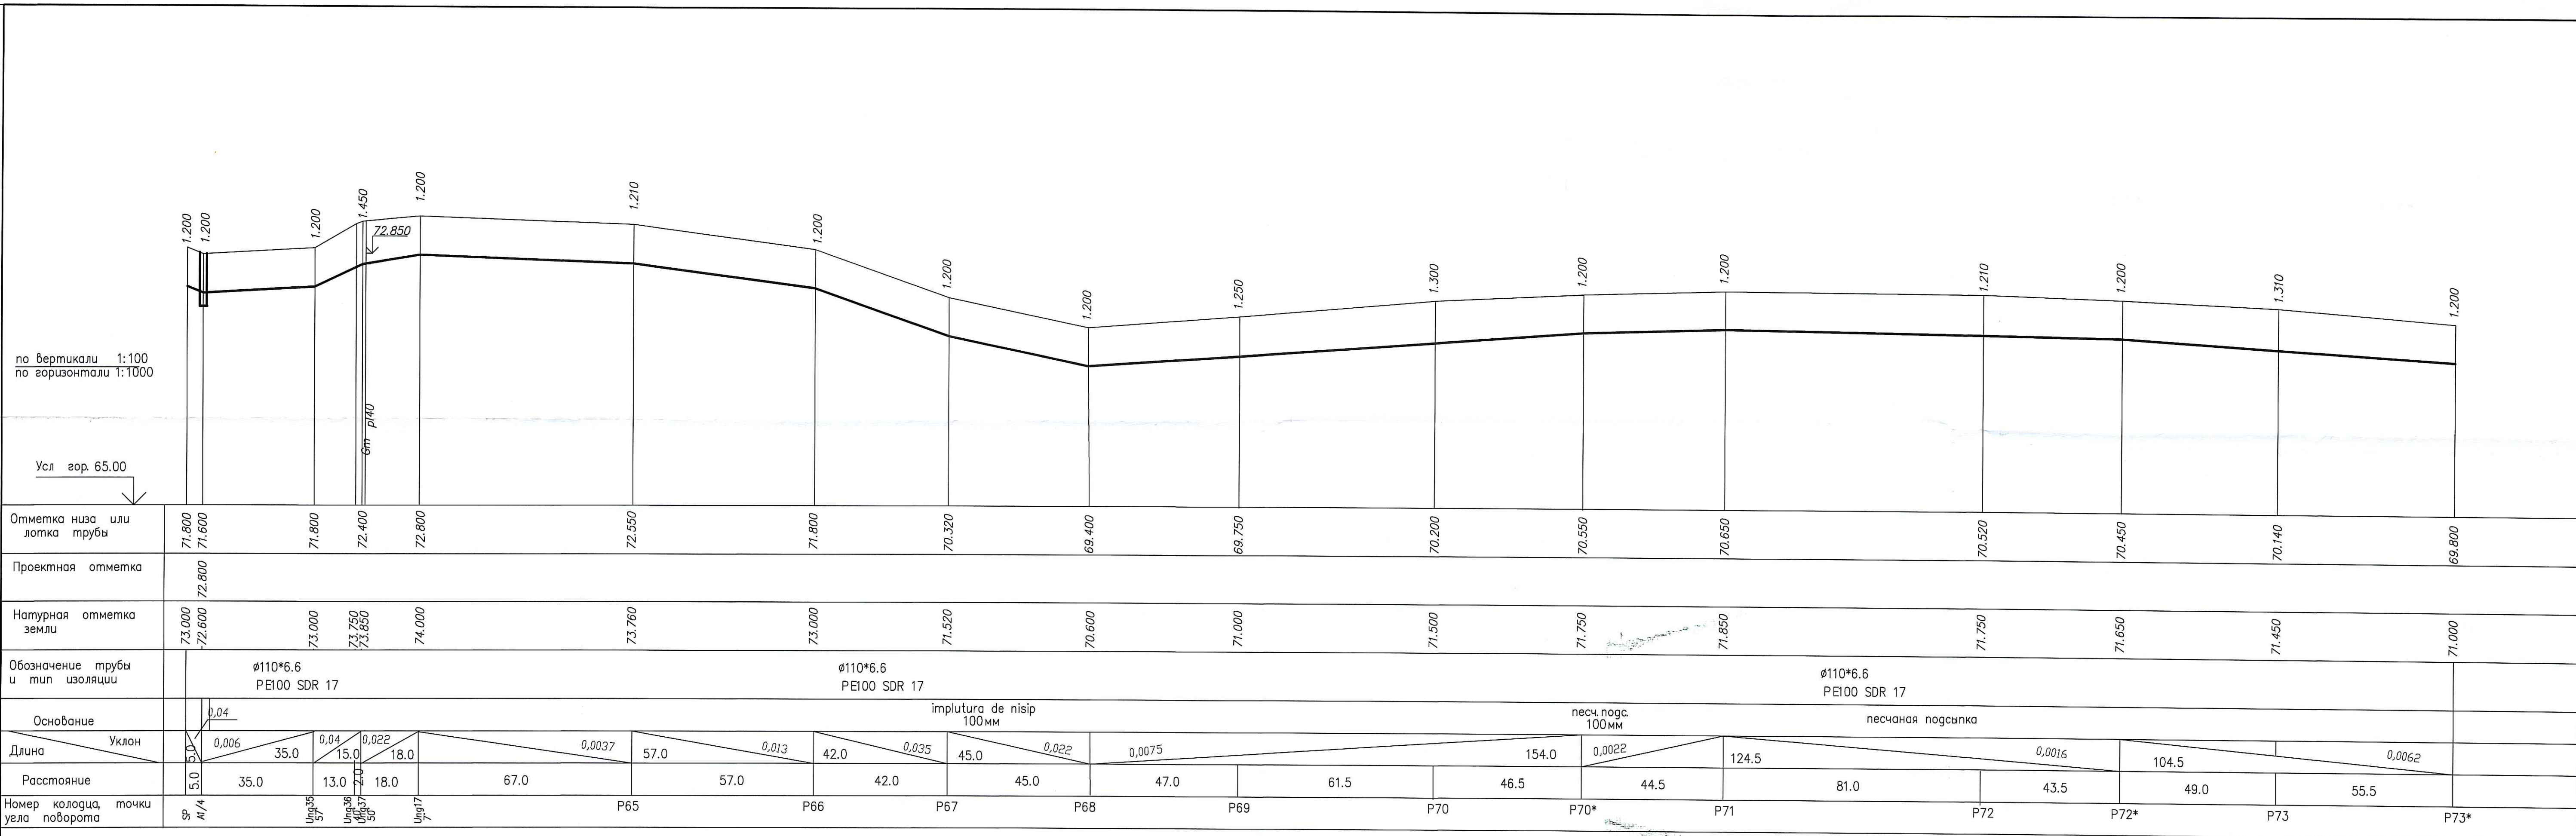

Verificator de proiectie
Cujbăraș Trofin
 Domeniile B.88, C.1
 Nr. 68, cartierul de locuit
 0463/18024
 17.05.2021

703 - AE				
"Construirea reței de alimentare cu apă din mun. Ungheni - s. Buzduganii de Sus, s. Valea Mare, com. Valea Mare"				
Mod.	Nr. part.	Planșă	Nr. doc.	Semn. Data
Sp. principal	T. Cervenocai	44		02.24
Sp. principal	T. Vorobiova	04		02.24
Rețele exterioare de alimentare cu apă				Faza
				PE
Profil A1 de la stația de pompare pine la P82 la s. Valea Mare				Plansa
				34
S.R.L. "Quarto-ES" or. Chișinău				Planșe

Имя, Подп. Подп. дата Взам. инв.

по вертикали 1:100
по горизонтали 1:1000

Усл. гор. 64.00

68.00

Усл. гор. 74.00

Отметка низа или лотка трубы	72.500	72.380	71.800	72.000	71.800	72.300	72.700	73.800	74.800	75.140	75.300	76.330	77.150	78.500	79.800	78.950	79.390	79.900	80.300	80.800					
Проектная отметка	73.700	73.700	73.000	73.200	73.200	73.500	73.850	75.000	76.000	76.400	76.500	77.520	78.500	79.000	80.150	80.590	80.590	81.100	81.500	82.000					
Натурная отметка земли	73.700	73.700	73.000	73.200	73.200	73.500	73.850	75.000	76.000	76.400	76.500	77.520	78.500	79.000	80.150	80.590	80.590	81.100	81.500	82.000					
Обозначение трубы и тип изоляции	Ø125*6.0 PE100 L=22.0м			Ø75*3.6 PE100																					
Основание	песок 100мм			песчаная подсыпка 100мм																					
Длина	16.0			0.04																					
Уклон	0.04			0.04																					
Расстояние	4.0	12.0	6.0	6.0	12.5	10.0	34.5	57.0	0.014	71.5	0.003	0.04	146.0	0.014	179.5	0.017	47.5	0.01	42.0	0.011	55.0	0.006	64.5	0.014	34.5
Номер колодца, точки угла поворота	Ung30	Ung31	A/2	Sp	A/3	Ung36	Ung37	P91*	P91	P92	P93	P94	P95	P96	Ung27	P97	P98	P99	P100						

по вертикали 1:100
по горизонтали 1:1000

Усл. гор. 76.00

Отметка низа или лотка трубы	80.800	81.050	81.100	81.150	81.250	81.360	81.550	81.760	82.000	82.100	82.300	82.750	82.950	83.300	83.500	84.000	84.450	84.500	84.150	82.950	61.900	63.300	64.290
Проектная отметка	82.000	82.250	82.500	82.600	82.450	82.570	82.750	83.000	83.230	83.300	83.500	84.000	84.450	84.500	84.150	83.400	63.400	64.700	65.000	65.740			
Натурная отметка земли	82.000	82.250	82.500	82.600	82.450	82.570	82.750	83.000	83.230	83.300	83.500	84.000	84.450	84.500	84.150	83.400	63.400	64.700	65.000	65.740			
Обозначение трубы и тип изоляции	Ø75*3.6 PE100										Ø75*3.6 PE100 L=583.0м										Ø110*6.6 PE100 SDR 17		
Основание	песчаная подсыпка 100мм										песчаная подсыпка 100мм										песч. подс. 100мм		
Длина	0.0048										0.002										0.075		
Уклон	52.5										96.5										18.5		
Расстояние	52.5	23.5	22.5	50.5	37.5	51.0	49.5	57.5	53.5	79.0	41.0	35.5	13.0	15.5	18.5	11.0	7.0						
Номер колодца, точки угла поворота	P100	P101	P102	P103	P104	P105	P106	P107	P108	P109	P110	P111	Ung31	Ung32	A/5	Ung33	Ung34	Ung35	Ung36				

Verificat de inginerul
Cojocaru Trofin
Domeniile B. B. S. C. I.
Nr. de autorizatie si licenta: C. 363/14.05.2014
Valabil de la 12.05.2014 pana la 12.05.2017
A. Cojocaru

703 - AE					
"Construirea reței de alimentare cu apă din mun. Ungheni - s. Buzduganii de Sus, s. Valea Mare, com. Valea Mare"					
Mod.	Nr. part.	Planşa	Nr. doc.	Semn.	Data
Sp. principal	T. Cervonocai				02.24
Sp. principal	T. Vorobiova				02.24
Rețele exterioare de alimentare cu apă					
Faza	Planşa	Planşe			
PE	35				
Profil A1 de la Ung 15 lînga stația de pompare pine la conectare s. Buzduganii de Sus					
Profil A1 conectare în camin A/5 s. Valea Mare					
S.R.L. "Quarto-ES" or Chişinău					

