

Sc. 1:100.




Beneficiar: Primăria Costuleni					
Desti	Nume	Semnat	Data		
MP	Cazoni C.		11.25	Copertină metalică pentru protejarea utilajelor Primăriei Costuleni	
ASP	Goltu V.		11.25		
ISP	Cazoni C.		11.25		
				Plan funcțional Parter, Cota ± 0,00.	
				Scara 1:100.	
				Birou de protecție "NGC-Construct" SRL	

Formular A3

Proiect nr. 140/2025 - SAC

 CADASTRAL 92351060423, situat în raionul Ungheni, comuna Costuleni, satul Costuleni.

Borderou stâlpi și protecție stâlpi			
Simbol	Denumire	Cantitatea (buc)	Observatii
S1	Stâlpi metalici HEA 160	4.00	
S2	Stâlpi metalici HEA 160	4.00	
S3	Stâlpi metalici HEA 160	4.00	
Pm	Protecții metalice 400x400 pentru stâlpi	12.00	

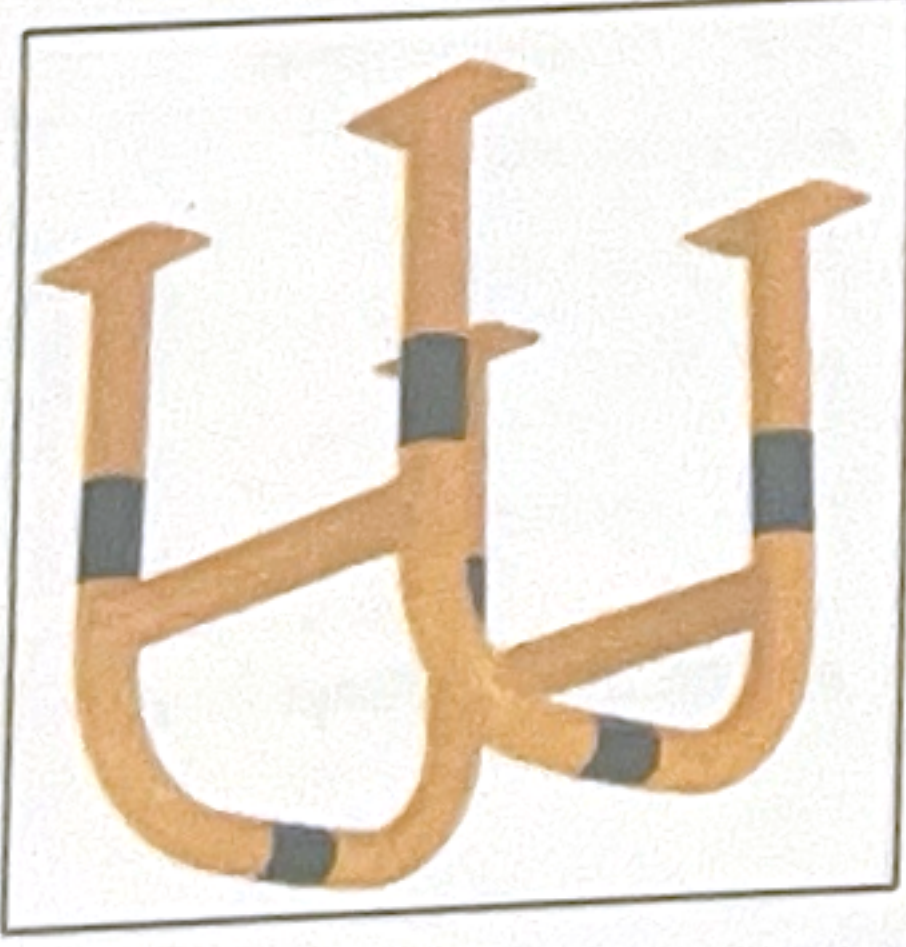


Pm - Protecții metalice 400x400 pentru stâlpi - 12 buc

Borderou țavane pe camere			
Nr. camera	Denumire camera	Suprafata (m ²)	Observatii
1	Platforma auto acoperita	105.28	
TOTAL		105.28	



Beneficiar: Primăria Costuleni		Dest	Nume	Semnat	Data	"Construcție metalică pentru protejarea utilajelor Primăriei Costuleni" pe terenul cu nr. cadastral 92351060423, situat în raionul Ungheni, comuna Costuleni, satul Costuleni.								
		MP	Cazoni C.	11.25	ASP					Goitu V.	11.25	ISP	Cazoni C.	11.25
		Coperțină metalică pentru protejarea utilajelor Primăriei Costuleni												
		Secțiunea 1 - 1.												
Proiect nr. 140/2025 - SAC SRL REPUBLICA MOLDOVA		Faza		Planșa	Planse	PE		4	16	Bîrou de proiectare "NGC-Construct" SRL				
		Faza		Planșa	Planse	PE		4	16	Bîrou de proiectare "NGC-Construct" SRL				
		Faza		Planșa	Planse	PE		4	16	Bîrou de proiectare "NGC-Construct" SRL				
		Faza		Planșa	Planse	PE		4	16	Bîrou de proiectare "NGC-Construct" SRL				
										Format A3				

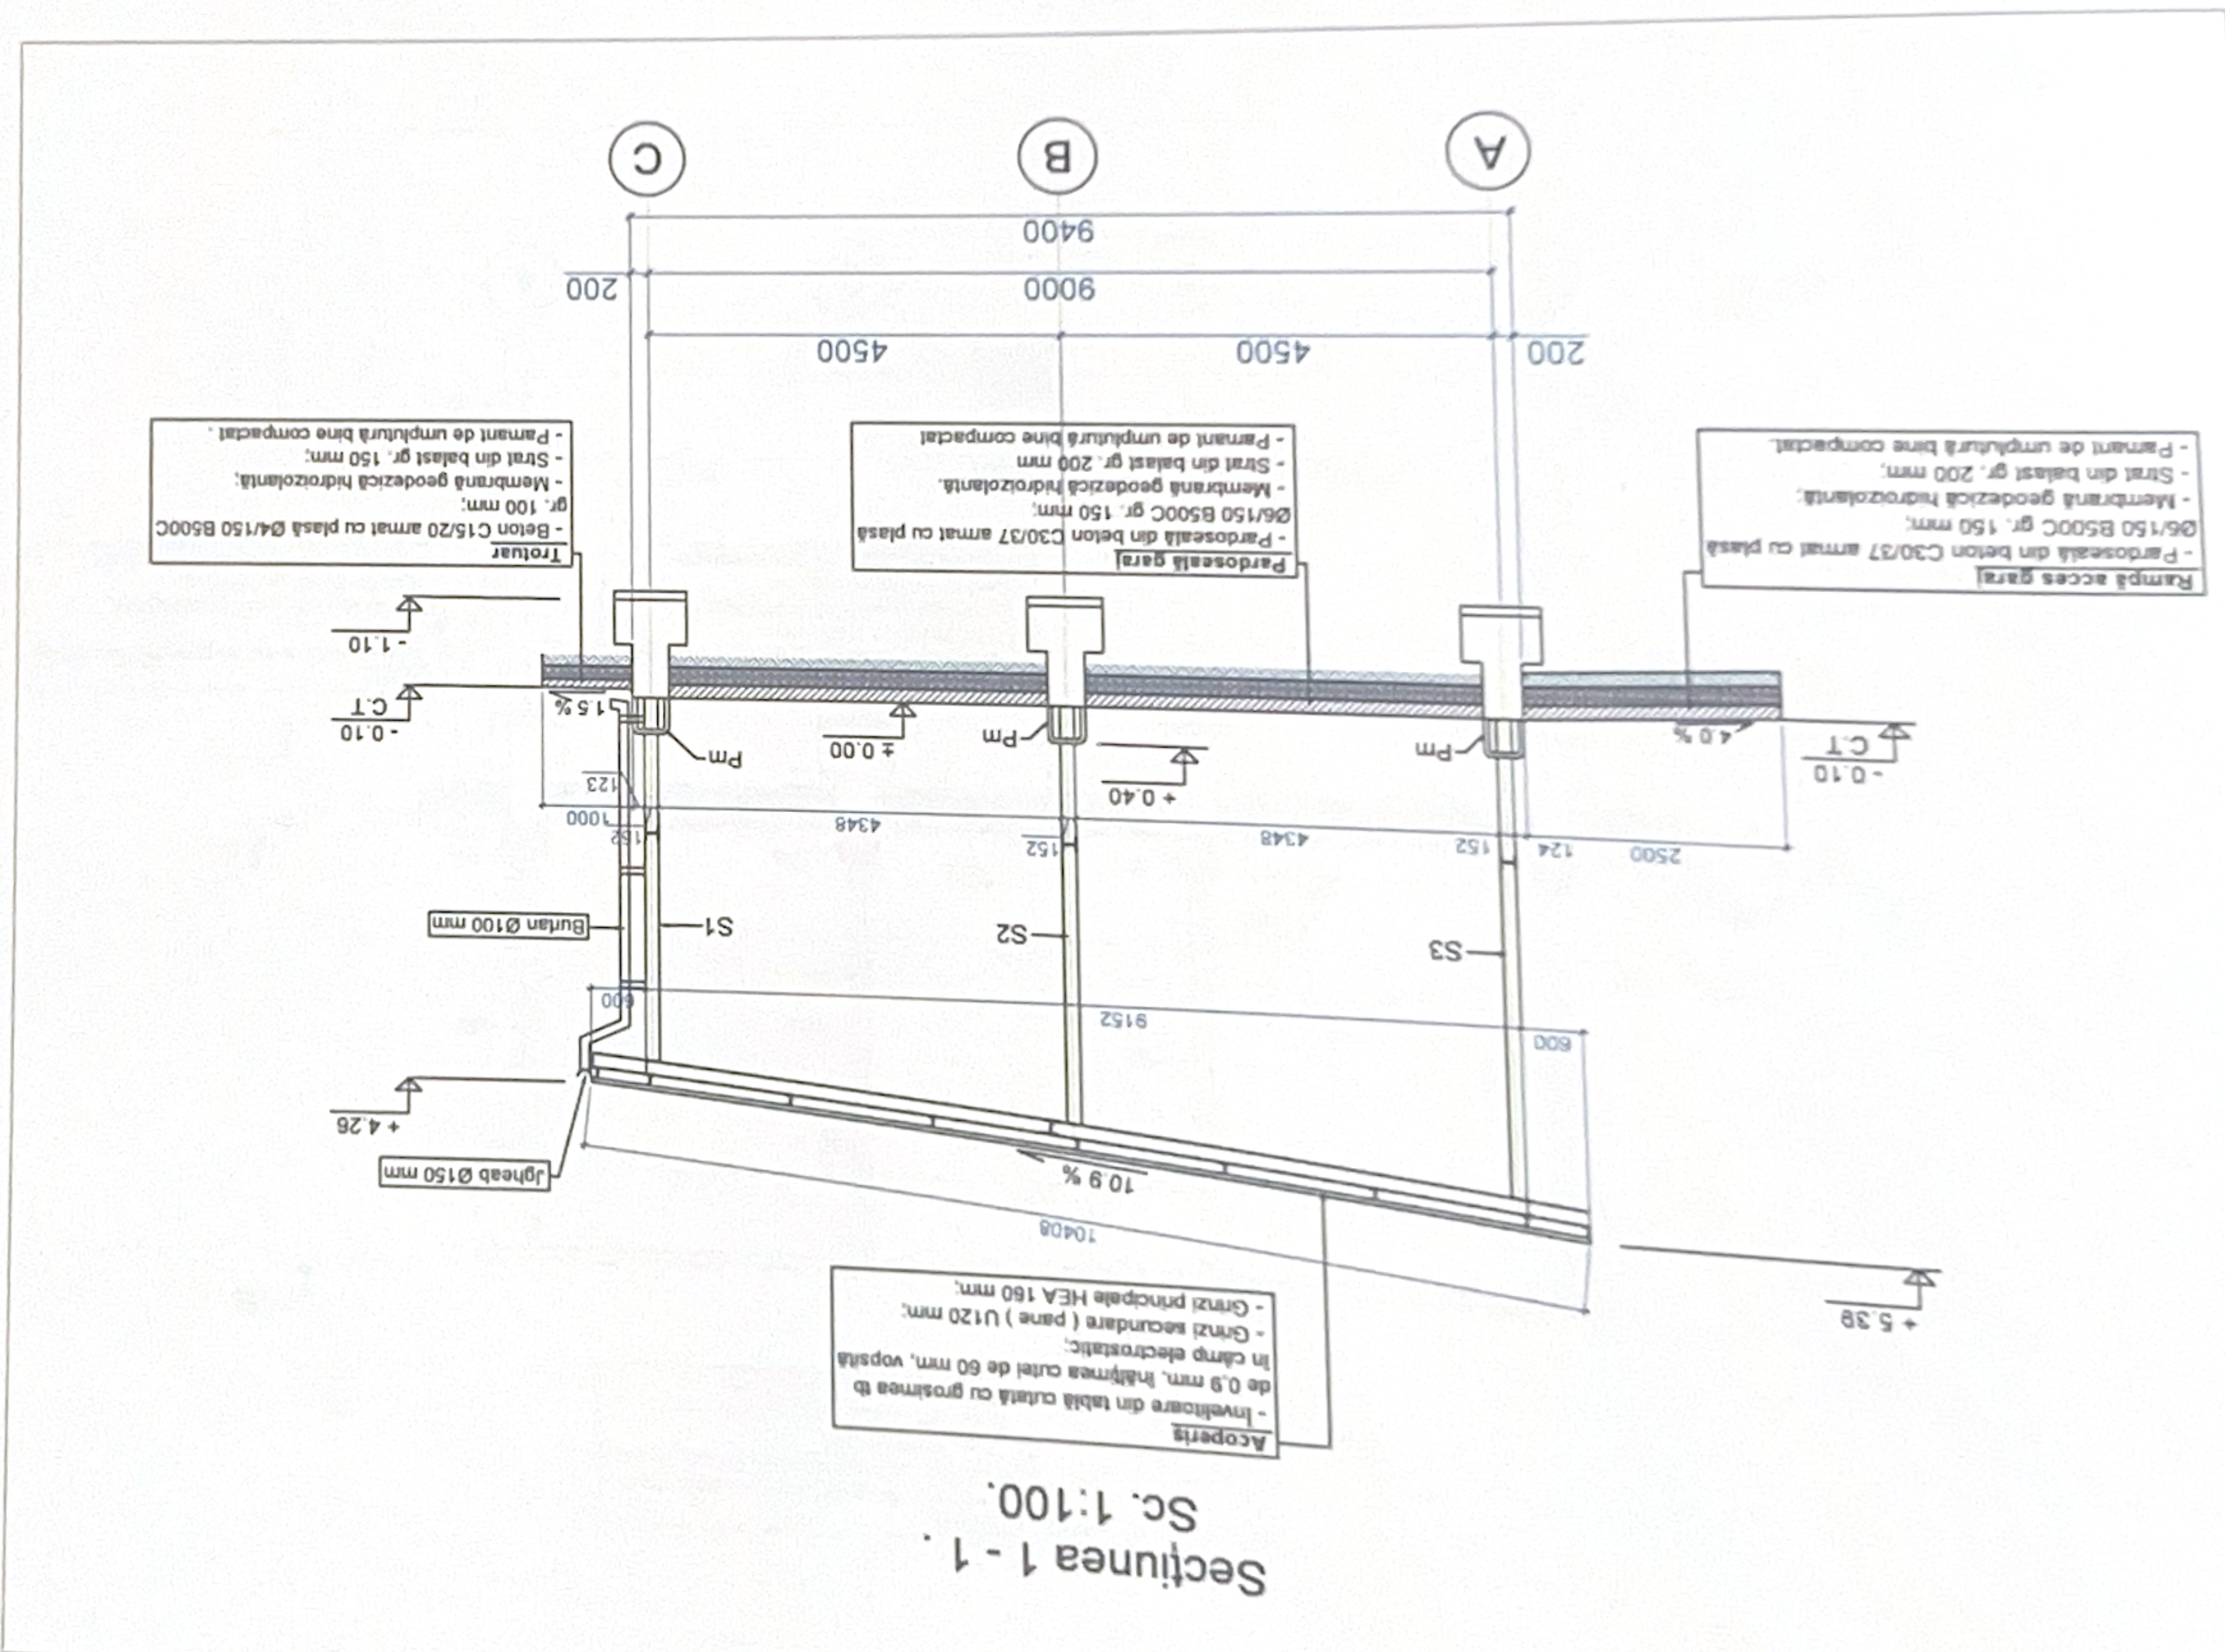


Extras de materiale pentru acces				
Nr. crt.	Clasa de beton	U.M.	Canilatarea	
1	Beton C30/37	m ³	4.200	
2	Plasă Ø6/150, B500C	kg	84.000	
3	Membrană hidroizolantă	m ²	28.000	
4	Străt de balast bine compactat	m ³	5.600	
5	Pământ bine compactat	m ³	8.400	

Extras de materiale pentru pardoseală				
Nr. crt.	Clasa de beton	U.M.	Canilatarea	
1	Beton C30/37	m ³	15.504	
2	Plasă Ø6/150, B500C	kg	315.840	
3	Membrană hidroizolantă	m ²	105.280	
4	Străt de balast bine compactat	m ³	21.056	
5	Pământ bine compactat	m ³	31.684	



Secțiunea 2 - 2.
Sc. 1:100.

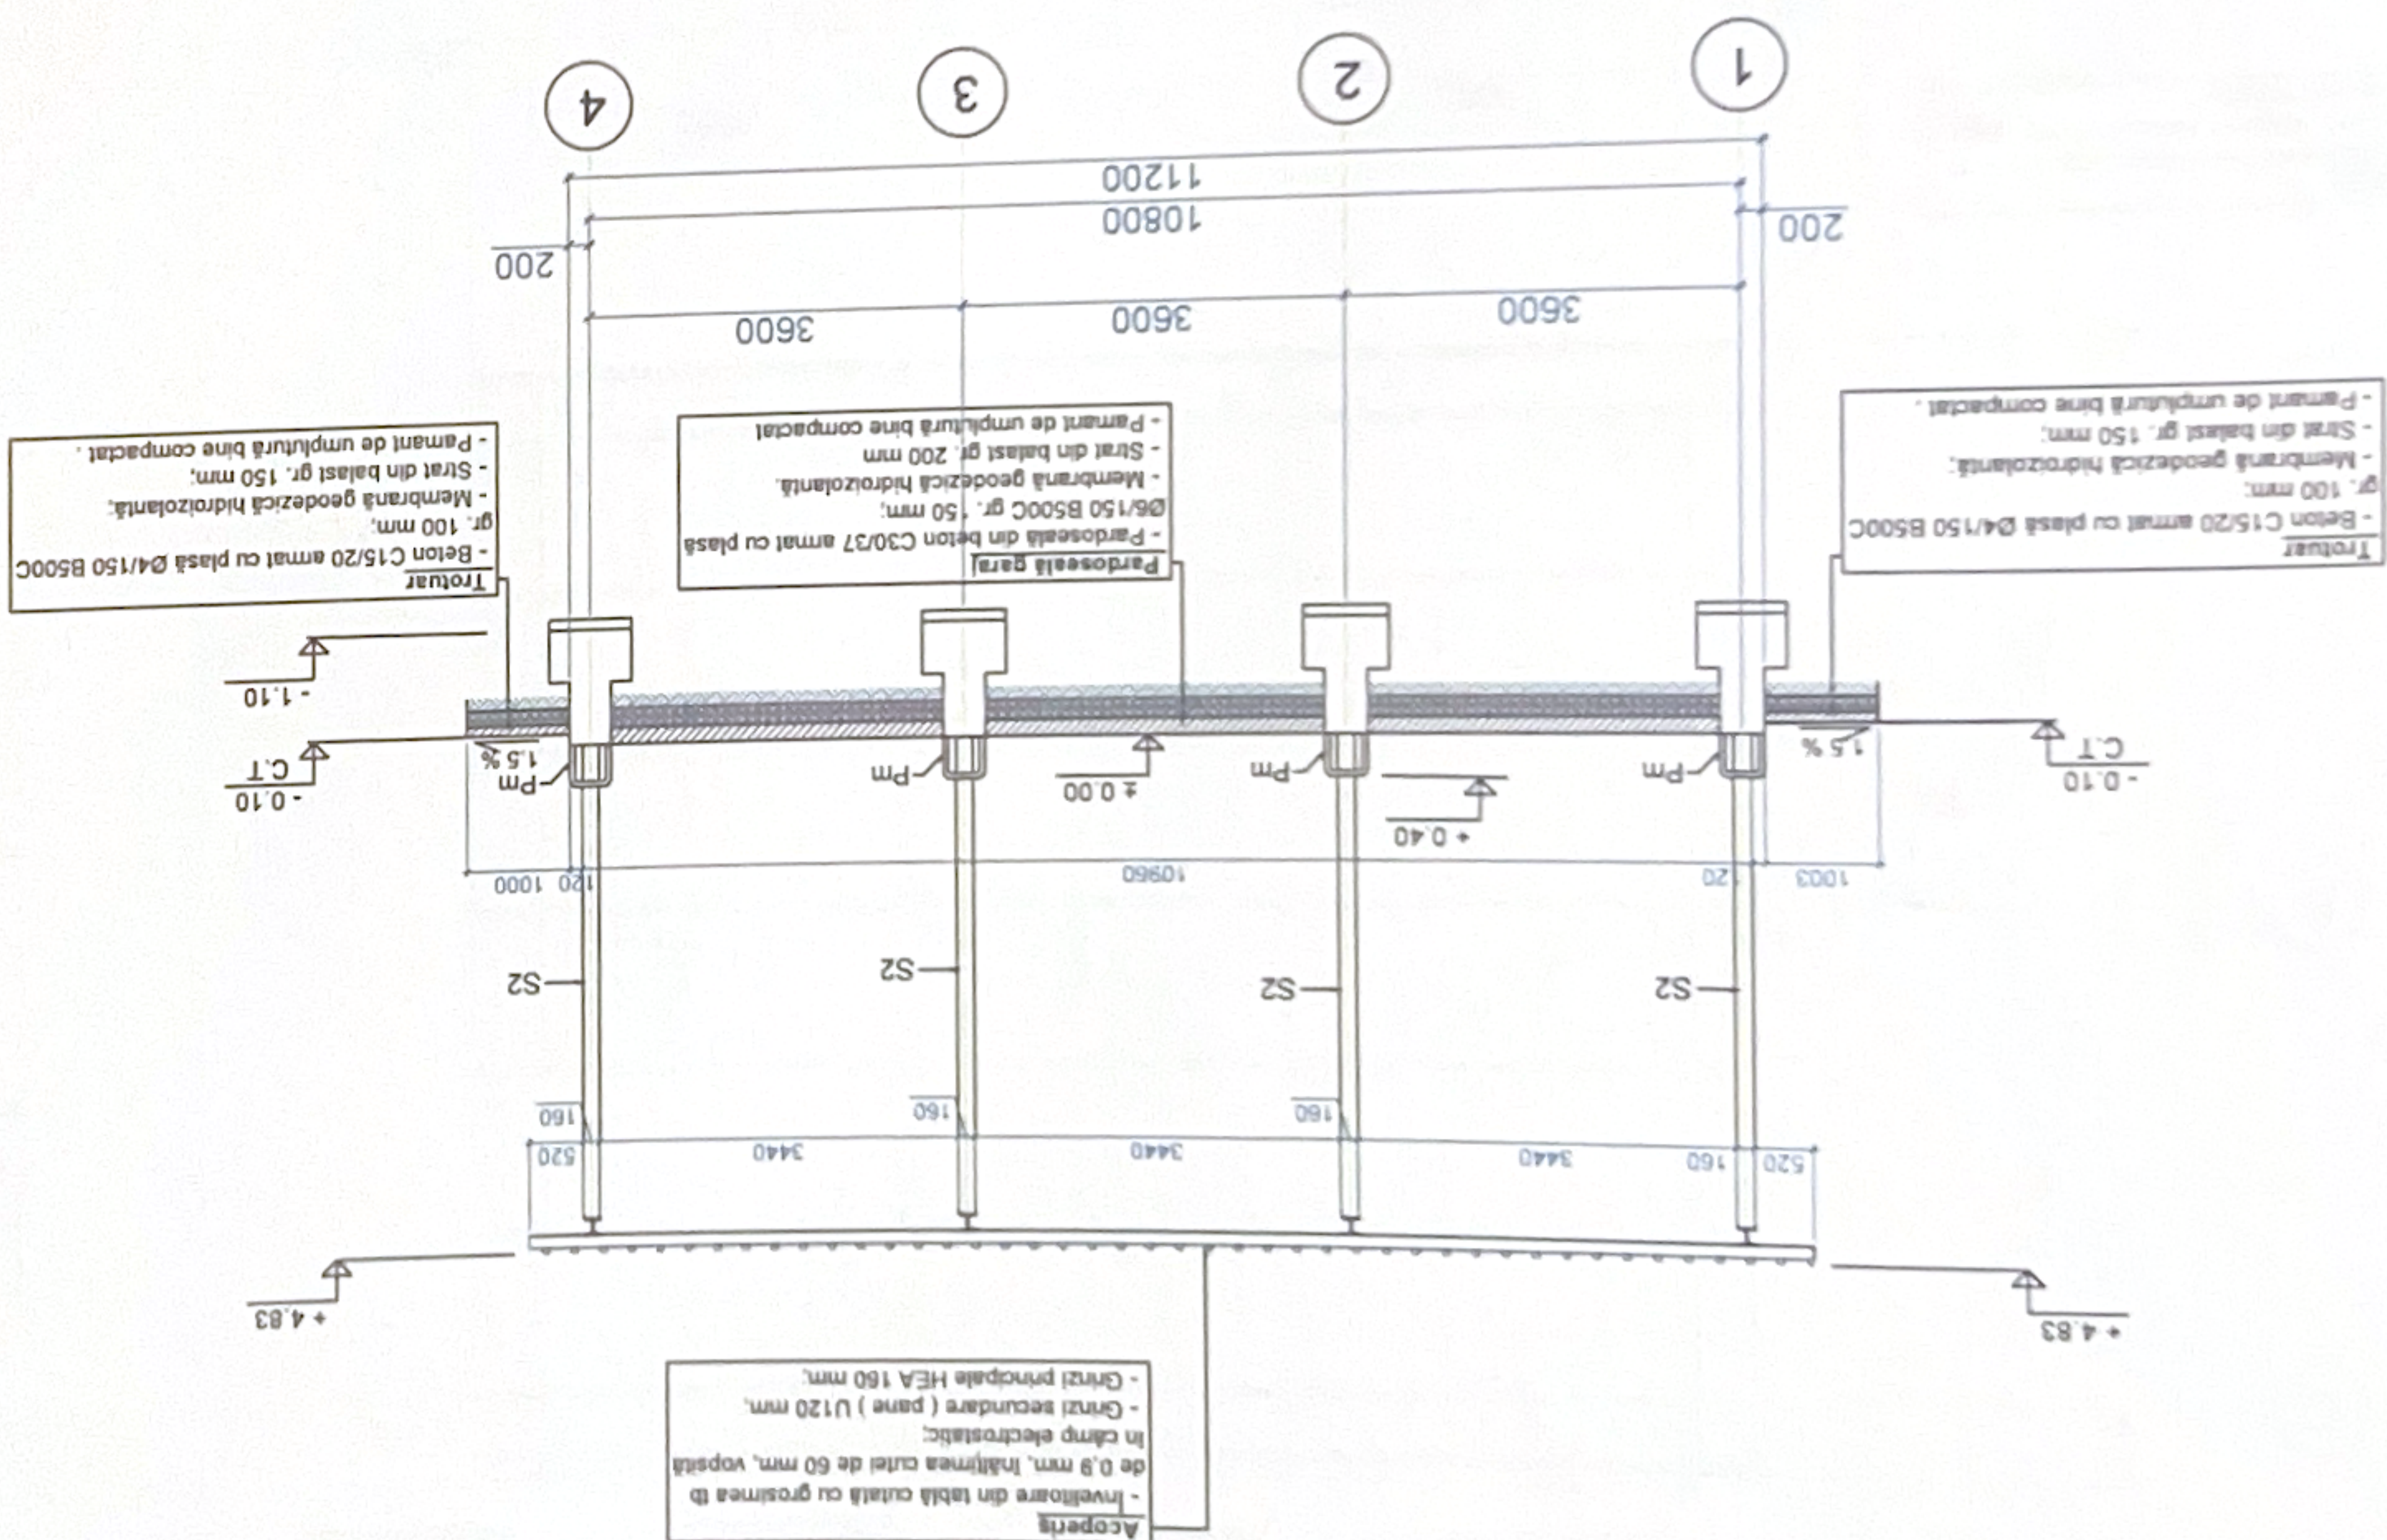

Extras de materiale pentru pardoseală				
Nr. crt.	Clasa de beton	U.M.	Canitatea	
1	Beton C30/37	m ³	15.504	
2	Plasă Ø6/150, B500C	kg	315.840	
3	Membrană hidroizolantă	m ²	105.280	
4	Strat de balast bine compactat	m ³	21.056	
5	Pământ bine compactat	m ³	31.584	

Extras de materiale pentru acces				
Nr. crt.	Clasa de beton	U.M.	Canitatea	
1	Beton C30/37	m ³	4.200	
2	Plasă Ø6/150, B500C	kg	84.000	
3	Membrană hidroizolantă	m ²	28.000	
4	Strat de balast bine compactat	m ³	5.600	
5	Pământ bine compactat	m ³	8.400	



Beneficiar: Primăria Costuleni		Dest.		Nume		Semnat		Data	
		MP		Cazoni C.		CS		11.25	
		ASP		Goitu V.		CS		11.25	
		ISP		Cazoni C.		CS		11.25	