


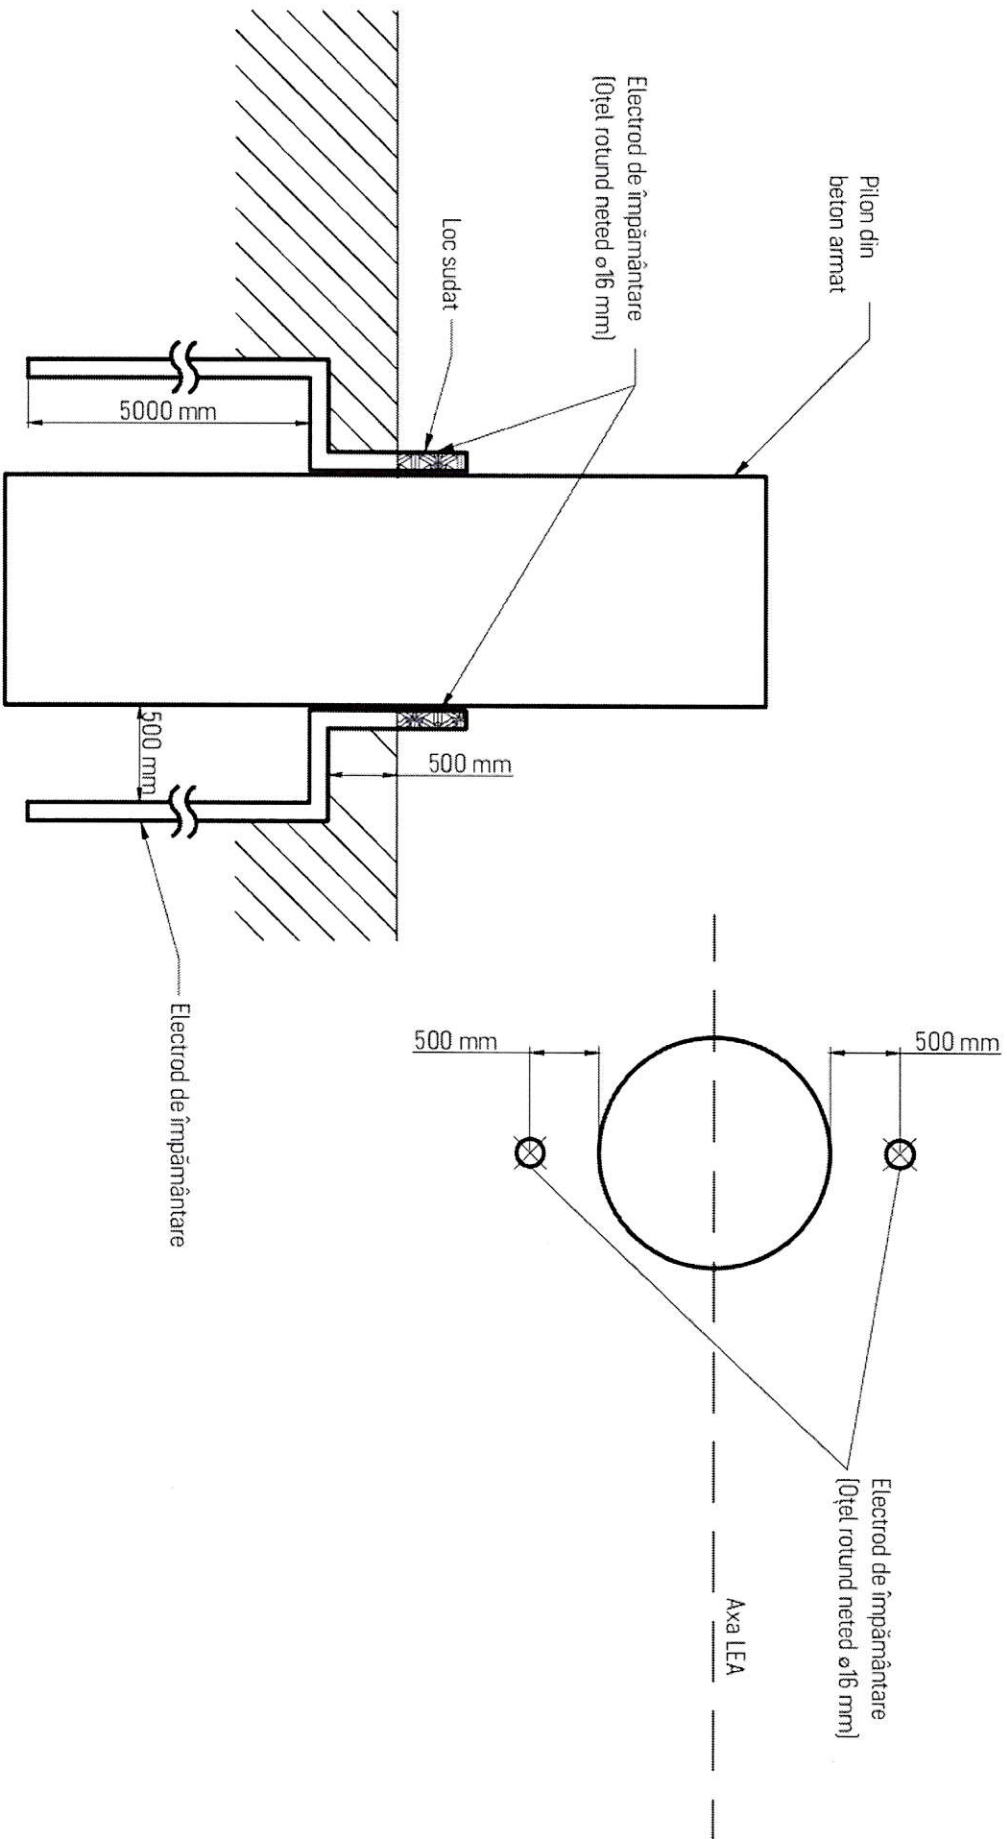

MOLDELECTRICA

Anexa 1
Schema de amplasare a prizei
de împământare la pilon din
beton armat



Întreprinderea de Stat
„MOLDELECTRICA”

MD-2012, Chișinău, str. Vasile Alecsandri, 78
e-mail: office@moldelectrica.md

Telefon: +373 22 22 22 70
Fax: +373 22 29 31 42

IDNO: 1002600004580
cod TVA: 0203943, MOLDMO2X

IBAN: MD37ML000000022515094716
BC MOLDMO2X S.A.