

"FLUXPROIECT" S.R.L.

Beneficiar: Primaria satul Ursoaia, r-nul Causeni

CONSTRUCTIA RETELEI DE CANALIZARE IN SATUL URSOAIA,
R-NUL CAUSENI

obiect nr.15/25

DOCUMENTATIE DE PROIECT

Piese desenate

VOLUMUL II

Chisinau 2025

"FLUXPROIECT" S.R.L.

Beneficiar: Primaria satul Ursoaia, r-nul Causeni

CONSTRUCTIA RETELEI DE CANALIZARE IN SATUL URSOAIA,
R-NUL CAUSENI

obiect nr.15/25-CE

DOCUMENTATIE DE PROIECT


Piese desenate

SISTEMUL DE CANALIZARE

Chisinau 2025

SECTIUNEA 1-1


Pozarea conductelor de canalizare gravitacionala in transeu cu pereti verticali, cu sprijini de maluri, in sol uscat

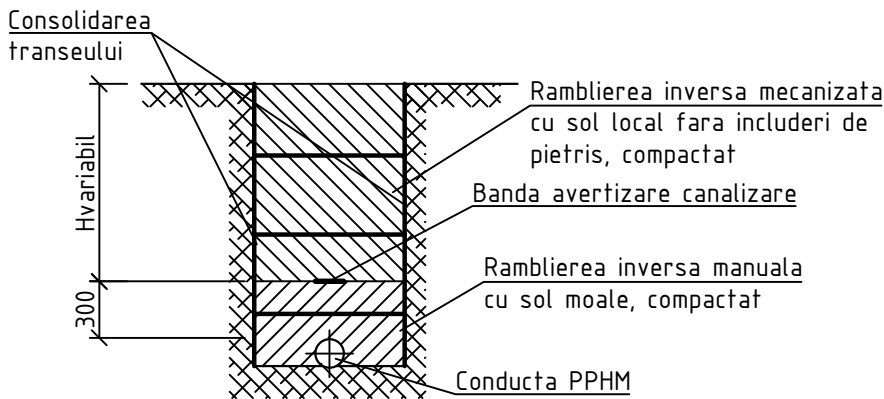

Diametrul conductei, mm	Latimea transeului, mm
D200	900


Constructia de imbraminte rutiera (As drum)
(dimensiunile sunt date in mm)

Scara 1:10

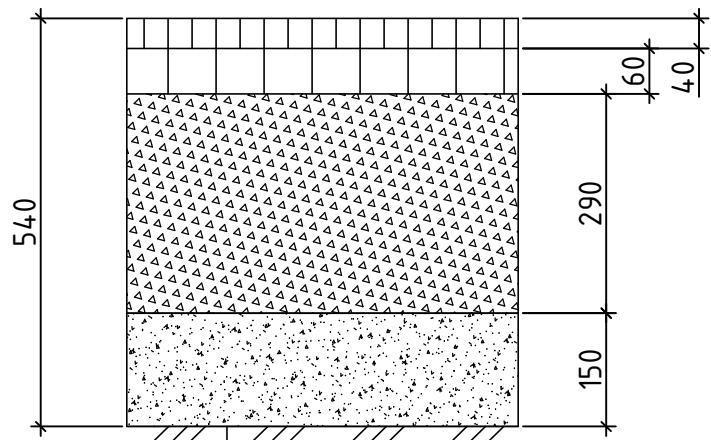

Strat de uzura din beton asfaltic cu criblura BA 16 rul., liant 50/70, h=40mm (conform CP D.04.25:2021)
Amorsarea suprafetelor cu bitum rutier 50/70, 0,30 l/m ² (conform SM SR EN 12591:2010)
Strat de legatura din beton asfaltic deschis cu criblura BAD 22,4 leg. liant 50/70, h=60mm (conform CP D.04.25:2021)
Amorsarea suprafetelor cu bitum rutier 50/70, 0,70 l/m ² (conform SM SR EN 12591:2010)
Strat de fundatie din piatra sparta LA30, amestec optimal fr. 8-63 mm, h=290mm (conform SM SR EN 13242+A1:2010)
Strat suport din amestec de agregate grosiere si agregate fine d=45 mm si d=0mm, h=150mm (conform SM SR EN 13242+A1:2010)
Terasament existent compactat


Constructia de imbraminte rutiera (beton de ciment)

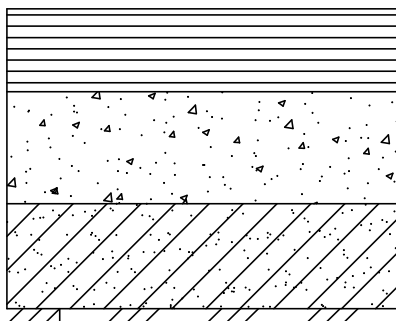

Beton de ciment amestecat intr-un singur strat SR 183-1 STAS 10107/0 - 180mm
Piatra sparta M400 (SM SR EN 12620+A1:2010) - 250mm
Balast cilindrat STAS 6400 - 100mm
Sol compactat


Constructia de imbraminte rutiera (Pr drum)
(dimensiunile sunt date in mm)

Scara 1:10

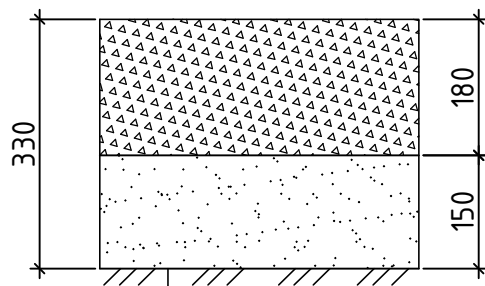

Strat de fundatie din piatra sparta LA30, amestec optimal fr. 8-63 mm (conform SM SR EN 13242+A1:2010)
Strat suport din amestec de agregate grosiere si agregate fine d=45 mm si d=0mm, conform SM SR EN 13242+A1:2010
Terasament existent compactat

Constructia de imbraminte rutiera (suprafete pavate)

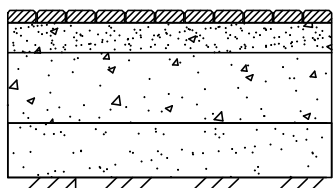

Dale de pavaj - 60mm
Amestec uscat din ciment si nisip - 50mm
Piatra sparta M400 (SM SR EN 12620+A1:2010) - 120mm
Nisip (conform SM SR EN 12620+A1:2010) - 100mm
Sol compactat

NOT A:

Executantul (Andrepreneurul) va restabili imbracamintea rutiera conform situatiei existente in teren.

Conform CP A.08.01-96 "Instrucțiuni de verificare a calitatii si de retentie a lucrarilor ascunse si/sau in faze determinante la constructii si instalatii aferente" in urma montarii sistemului de canalizare se va intocmi urmatoarele procese-verbale de verificare a calitatii lucrarilor:

- in faze determinante:
 - proces-verbal la montarea conductelor de canalizare gravitacionala (cu respectarea pantei conform documentatiei de proiect);
 - proces-verbal privind montarea caminelor de vizitare;
 - proces-verbal de testare hidraulica de incercare (la rezistenta) a retelelor de canalizare gravitacionala pana la astuparea transeelor;
 - proces-verbal de testare hidraulica (la etansietate) a retelelor de canalizare gravitacionala dupa astuparea transeelor;
- pentru lucrari ce devin ascunse:
 - proces-verbal privind pregatirea patului de fundatie sub conducte;
 - proces-verbal privind pozarea conductelor in transeu;
 - proces-verbal privind compactarea transeului;
 - proces-verbal privind montarea bandei de semnalizare si avertizare.

1. Documentatia de proiect a fost elaborata conform cerintelor NCM G.03.02:2015 "Rețele si instalatii de canalizare"; NCM B.01.03:2016 "Sistemizarea teritoriului si a localitatilor. Planuri generale ale intreprinderilor industriale in constructii"; NCM B.01.05:2019 "Urbanism. Sistemizarea si amenajarea localitatilor urbane si rurale", Certificatul de Urbanism pentru Proiectare nr.2 din 09.03.2025 eliberat de catre Consiliul Raional Causeni; Proiectiunile topografice (Sc 1:500) si geotehnice executate de catre S.R.L. „GEOLUXLUX”.

2. Conform condițiilor geologice și hidrogeologice ale terenului din satul Ursoaia: gradul de seismicitate - 7 grade; teren tasabil, corespunde categoriei 1 după tasabilitate; adâncimea apelor subterane: lipsesc; alunecări de teren: lipsesc.

3. Documentația de proiect prevede proiectarea unui sistem separativ al rețelelor de canalizare prevăzută din conducte PPHM SN8 D200mm multistrat compact cu mufa detașabilă și garnitura pentru colectarea și transportarea gravitațională a apelor uzate de pe o stradă din satul Ursoaia spre căminul de vizitate C1-174.

Documentatia de proiect prevede proiectarea unui sistem separativ al retelelor de canalizare prevazut din conducte PPHM SN8 D200mm multistrat compact cu mufa detasabila si garnitura pentru colectarea si transportarea la gravitatinala a apelor uzate dintr-un sector din satul Ursoaia spre caminul de vizitare C1-184.

Documentatia de proiect prevede proiectarea unui sistem separativ al retelelor de canalizare prevazut din conducte PPHM SN8 D200mm multistrat compact cu mufa detasabila si garnitura pentru colectarea si transportarea gravitationala a apelor uzate de la doua strazi din satul Ursoaia spre caminul de vizitare C1-185.

Documentatia de proiect prevede proiectarea unui sistem separativ al retelelor de canalizare prevazut din conducte PPHM SN8 D200mm multistrat compact cu mufa detasabila si garnitura pentru colectarea si transportarea gravitationala a apelor uzate dintr-un sector din satul Ursoaia spre caminul de vizitare C1-209.

Documentația de proiect prevede proiectarea unui sistem separativ al rețelelor de canalizare prevăzut din conducte PPHM SN8 D200mm multistrat compact cu mufa detașabilă și garnitura pentru colectarea și transportarea gravitațională a apelor uzate de la două străzi din satul Ursoaia spre caminul de vizitare C1-214.

Documentatia de proiect prevede proiectarea unui sistem separativ al retelelor de canalizare prevazut din conducte PPHM SN8 D200mm multistrat compact cu mufa detasabila si garnitura pentru colectarea si transportarea gravitationala a apelor uzate de la trei strazi din satul Ursoaia spre caminul de vizitare C1-231.

Documentatia de proiect prevede proiectarea unui sistem separativ al retelelor de canalizare prevazut din conducte PPHM SN8 D200mm multistrat compact cu mufa detasabila si garnitura pentru colectarea si transportarea gravitationala a apelor uzate de la patru strazi din satul Ursoaia spre caminul de vizitare C-246.

Documentatia de proiect prevede proiectarea unui sistem separativ al retelelor de canalizare prevazut din conducte PPHM SN8 D200mm multistrat compact cu mufa detasabila si garnitura pentru colectarea si transportarea gravitationala a apelor uzate de la trei strazi din satul Ursoaia spre caminul de vizitare C1-276.

Documentația de proiect prevede proiectarea unui sistem separativ al rețelelor de canalizare prevăzut din conducte PPHM SN8 D200mm multistrat compact cu mufa detasabila si garnitura pentru colectarea si transportarea gravitacionala a apelor uzate dintr-un sector strazi din satul Ursoaia spre caminul de vizitare C1-277.

Documentația de proiect prevede proiectarea unui sistem separativ al rețelelor de canalizare prevăzut din conducte PPHM SN8 D200mm multistrat compact cu mufa detașabilă și garnitura pentru colectarea și transportarea gravitațională a apelor uzate de pe o stradă din satul Ursoaia spre caminul de vizitate C1-278.

Nota: C1-174, C1-184, C1-185; C1-209; C1-214; C1-231; C1-246; C1-276; C1-277; C1-278 – ob.20/24 “Construcția rețelelor de canalizare în localitățile Tanafari și Ursoaia cu pomparea apelor uzate în orașul Causeni” elaborată de către „FLUXPROIECT” S.R.L.

4. Documentatia de proiect prevede proiectarea retelelor de canalizare gravitationala din tevi PPHM SN8 D200mm multistrat compact cu mufa detasabila si garnitura montate in sans deschis.

Montarea conductelor din PPHN SN8 de efectuat: in paminturi uscate - pe sol existent; in pamanturi umede - pe pat din piatra sparta h=150mm, cu astuparea ulterioara mecanizata cu sol local moale fara adaosuri solide (piatra, prundis si pietris).

Rambleierea inversa se va efectua prin compactarea terenului in straturi cu umiditatea optima a solului (grosimea 15-20 cm) pana la densitatea solului uscat nu mai mica de $1,60 \text{ t/m}^3$.

5. Caminele de vizitare sunt proiectate conform prevederilor proiectului tip 902-09-22.84 "Колодцы канализационные круглые из сборного железобетона для труб Ду=150-1200мм" Caminele de vizitare sunt proiectate conform prevederilor standardului SM SR EN 1917:2010/AC:2010 „Camine de vizitare si camine racord sau de inspectie din beton simplu, beton slab armat si beton armat”.

6. Retelele exterioare de canalizare gravitacionala, conform p.7.22 din CNUП 3.05.04-85 "Наружные сети и сооружения водоснабжения и канализации", vor fi verificate la etanseitate de doua ori: preliminar pe tronsoane intre doua camine de vizitare pana la astuparea transeelor si acceptare (finala) dupa astuparea transeelor prin umplerea conductelor cu un volum de apa. Se considera ca retelele exterioare de canalizare gravitacionala au trecut verificarea la etanseitate, daca nu s-au depistat scurgeri vizibile.

7. Restabilirea drumurilor din asfalt, a drumurilor din pietris, etc. se va efectua in conformitate cu cerintele NCM B.01.03-2016 "Sistematizarea teritoriului si a localitatilor. Planuri generale ale intreprinderilor industriale in constructii"; CP D.02.08-2014 "Dimensionarea structurilor rutiere suplute" si CP D.02.11-2014 "Recomandari privind proiectarea strazilor si drumurilor din localitati urbane si rurale".

8. Montarea sistemului de canalizare de efectuat în conformitate cu cerințele СНиП 3.05.04-85 "Наружные сети и сооружения водоснабжения и канализации", luând în considerare NCM A.08.02:2014 „Securitatea și sănătatea muncii în construcții”.


9. Reprezentantii organizatiilor, care exploateaza retelele tehnico-edilitare subterane (fundatii, conducte, canale de protectie pentru cabluri electrice sau de telecomunicatii, conducte de gaze, apa, canalizare, termoficare, canale acoperite pentru scurgeri sau pentru protectia unor conducte, bazine sau rezervoare care nu sunt vizibile la suprafata, etc.) sunt obligate pana la inceputul lucrarilor de terasament sa marcheze teritoriul cu indicatoare bine vizibile a axelor si hotarelor acestor comunicatii. Prelucrarea solului in transee in cazul intersetiilor cu toate tipurile de retele tehnico-edilitare subterane este permisa cu acordul in forma scrisa al Organizatiei exploatare a acestor comunicatii.

10. Conform p.9.1 din NCM A.06.02.2015 "Executarea lucrarilor geodezice in constructii" si conform Legii nr.778 din 27.12.2001 cu privire la geodezie, cartografie si geoinformatica, inainte de astuparea finala a transeelor se va efectua ridicarea topografica de control, o ridicare topografica speciala pentru a determina corectitudinea dimensiunilor planimetrice ale constructiei, reconstrucției pe teren; pentru a determina coordonatelor si cotelor absolute ale obiectelor executate, distantele dintre caminele de vizitare si alte date numerice necesare pentru intocmirea planului topografic de control, care face parte din documentatia prezentata obligatoriu de catre Antreprenor la receptia obiectului construit.

						15/25-CE				
						Construcția rețelei de canalizare în satul Ursoaia, r-nul Causeni				
Sch.	Canf.	Coala	Nr.doc.	Semn.	Data					
						Sistemul de canalizare		Etapa	Coala	Coli
								PE	2	
Sp. princ.		Rosca C.			04.25	Date generale (sfirsit)		"FLUXPROIECT" S.R.L.		
Elaborat		Cretu I.			04.25					

Nr. inventar	Semnatura si data		Coordonat			

PLANUL DE SITUATIE (Sc 1:10000)


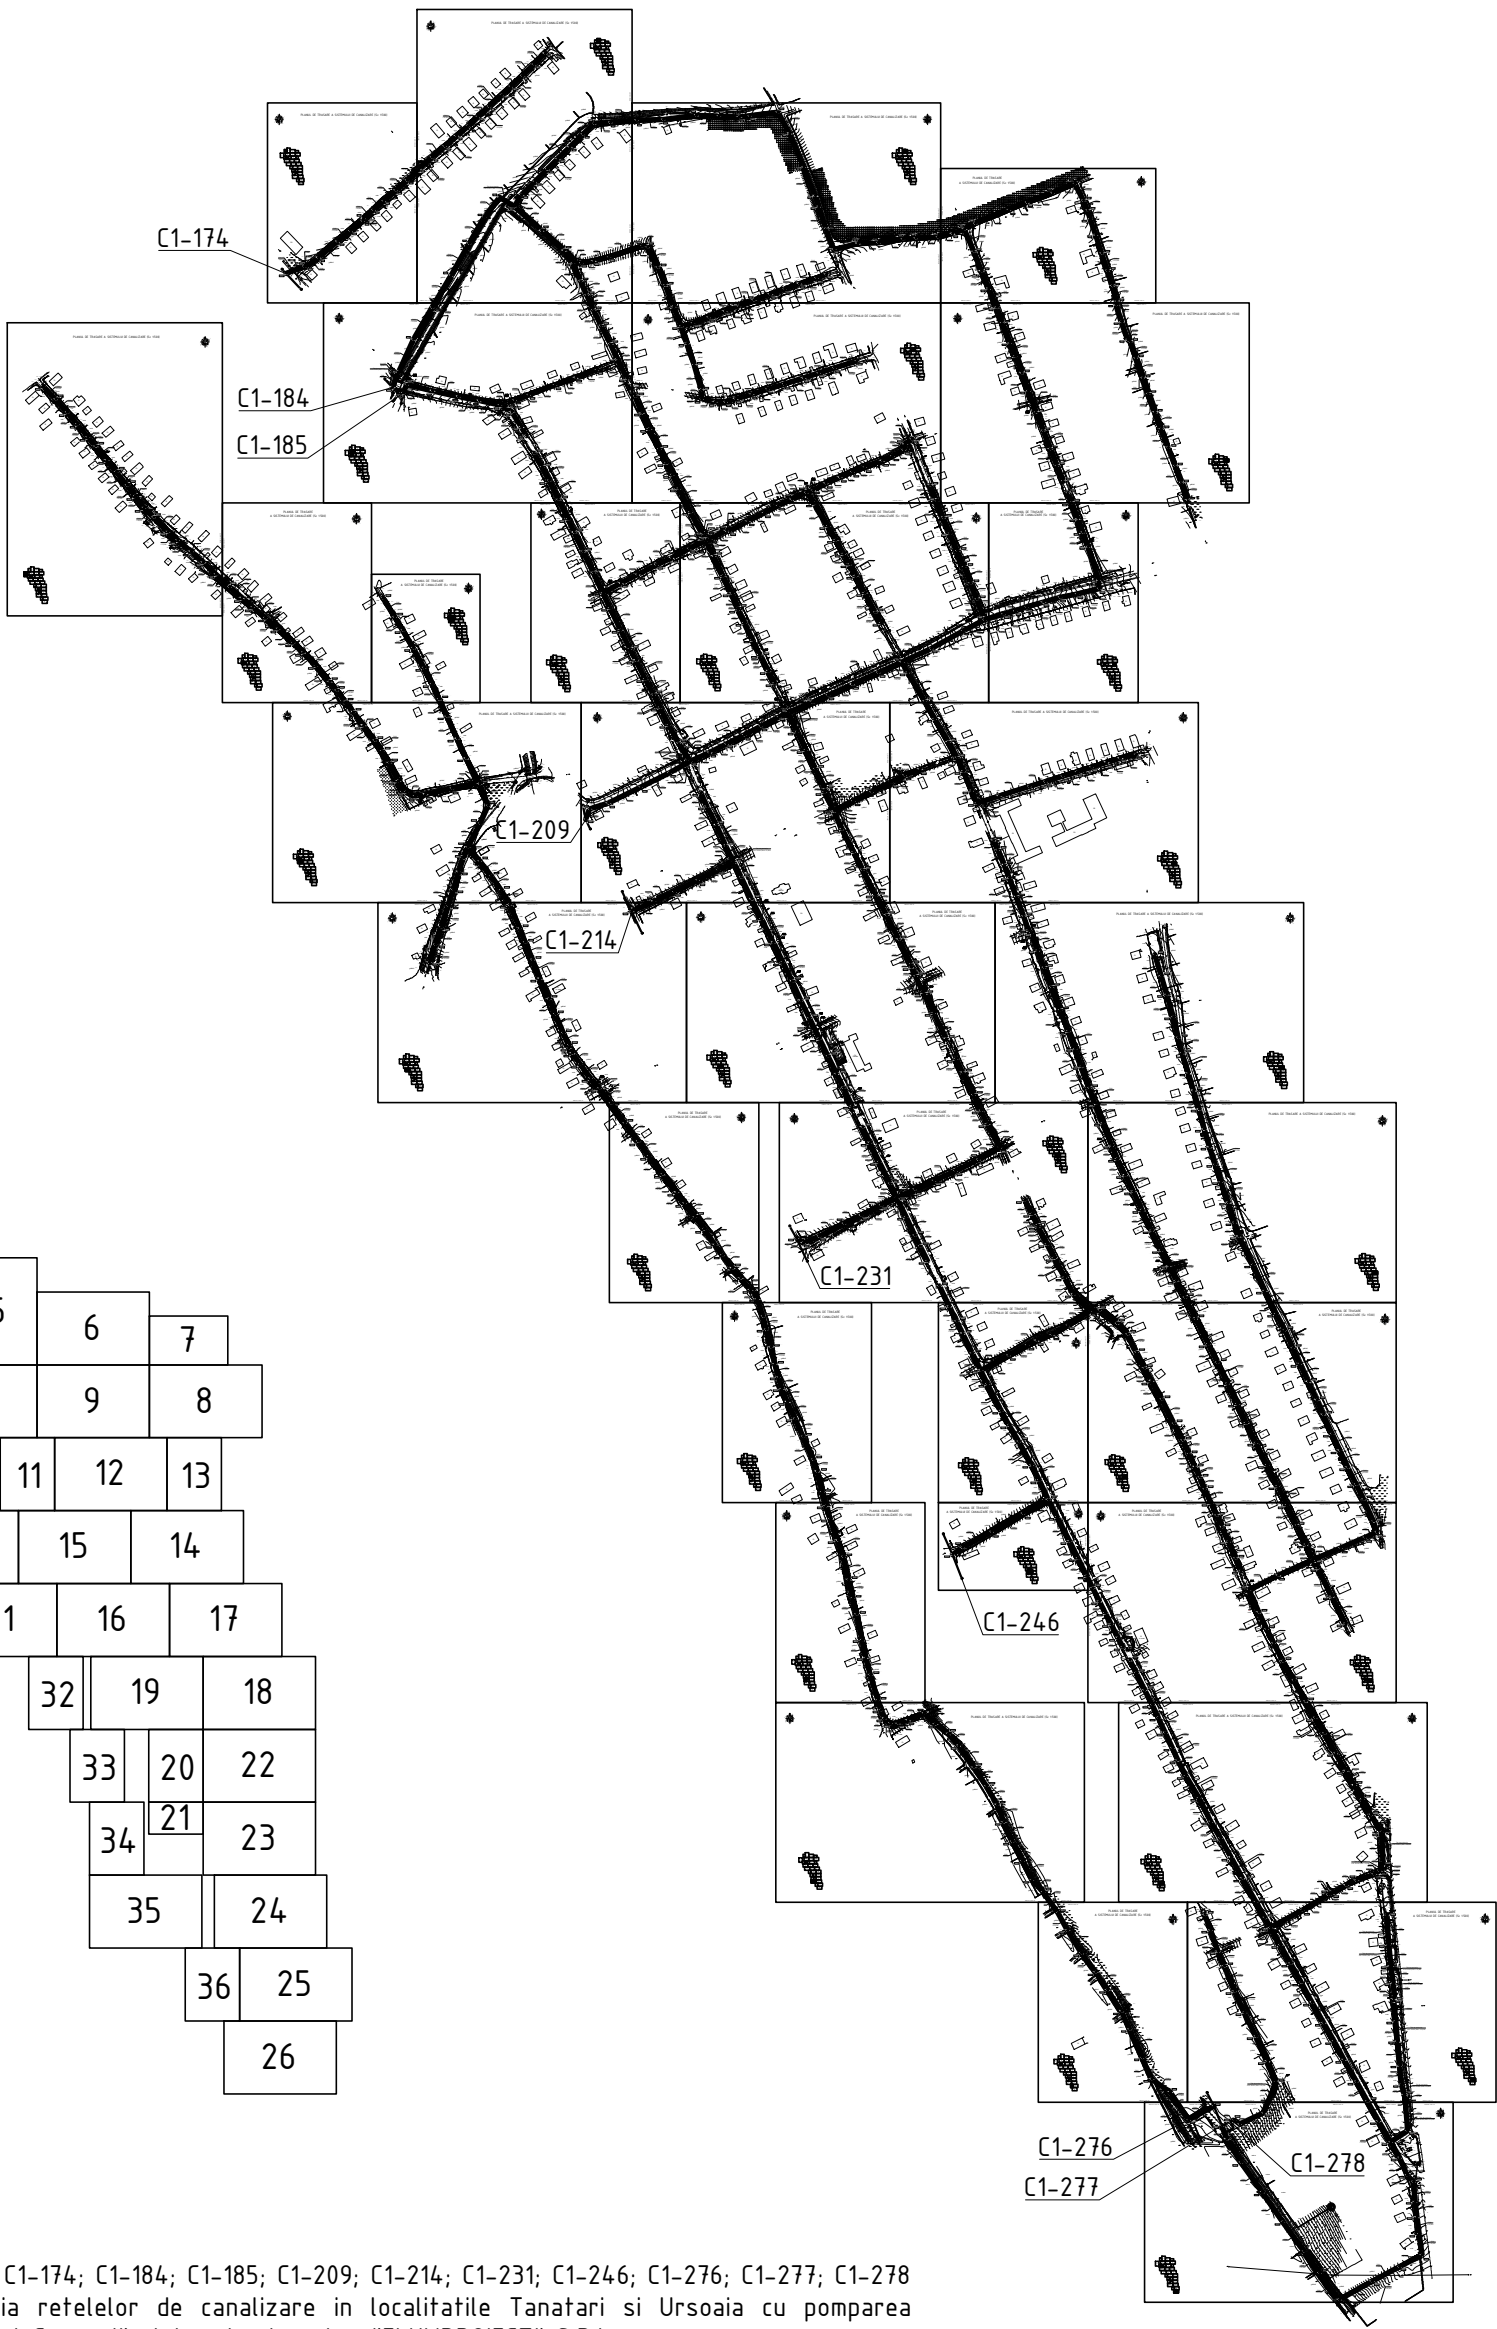


Nota:
Caminele de vizitare C1-174; C1-184; C1-185; C1-209; C1-214; C1-231; C1-246; C1-276; C1-277; C1-278
ob.20/24 "Constructia retelelor de canalizare in localitatile Tanatari si Ursoaia cu pomparea
apelor uzate in orasul Causeni" elaborate de catre "FLUXPROIECT" S.R.L.

							15/25-CE			
							Constructia retelei de canalizare in satul Ursoaia, r-nul Causeni			
	Sch.	Cant.	Coala	Nr.doc.	Semn.	Data				
							Sistemul de canalizare	Etapa	Coala	Coli
								PE	3	
	Sp. princ.		Rosca C.			04.25				
	Elaborat		Cretu I.			04.25	Planul de situatie (Sc 1:10000)	"FLUXPROIECT" S.R.L.		



PLANUL DE TRASARE A SISTEMULUI DE CANALIZARE (Sc 1:500)

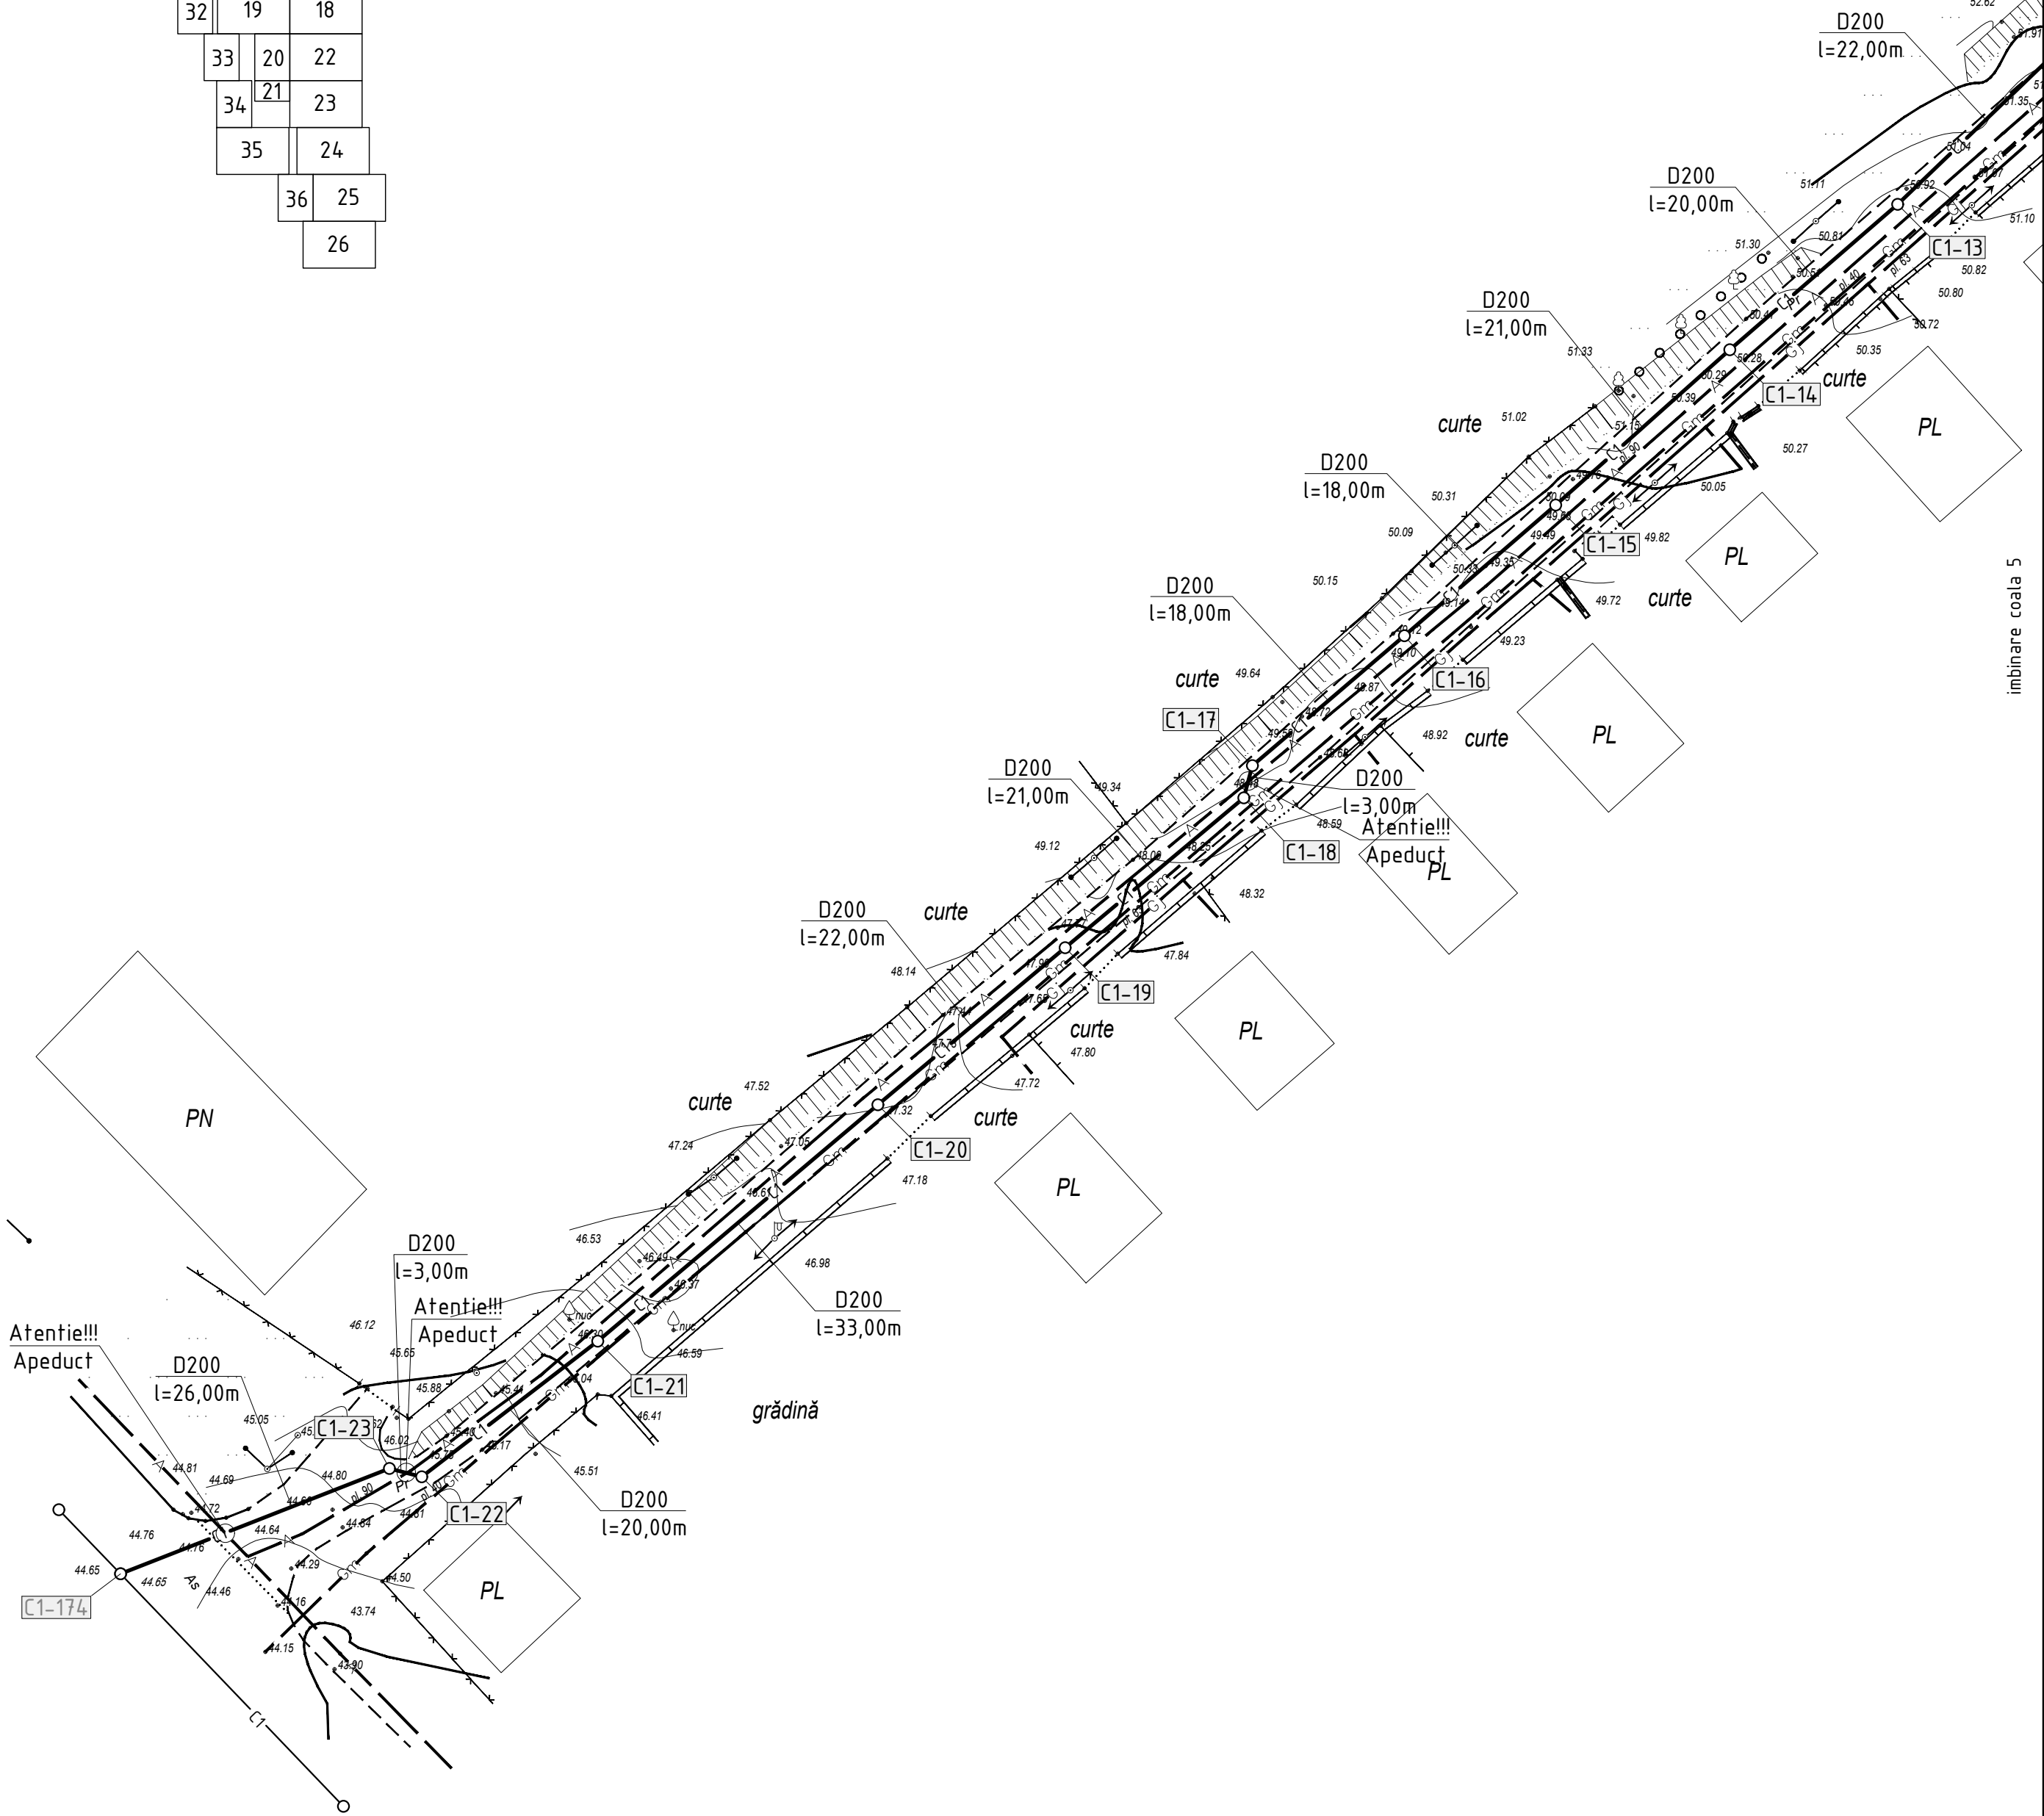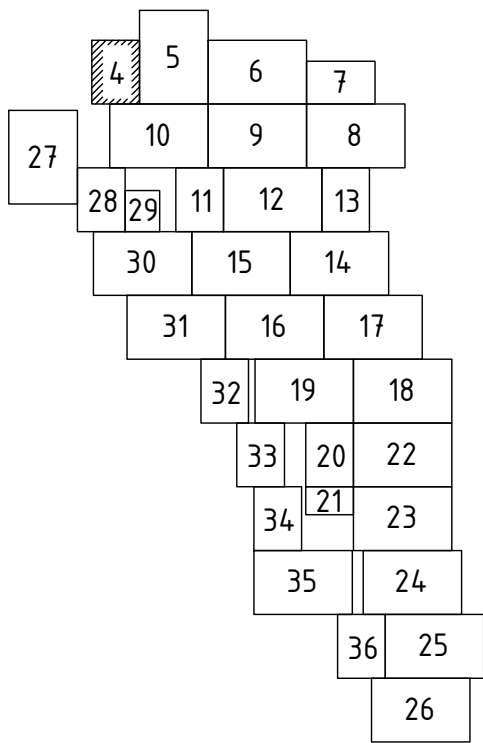

Sistemul de coordonate: "MOLDREFF-99"
Sistemul de altitudini: Baltic

Profilul longitudinal al rețelilor de canalizare gravitațională de la C1-12 până la C1-14 vezi coala 37
Profilul longitudinal al rețelilor de canalizare gravitațională de la C1-14 până la C1-174 vezi coala 38


Nota:
Căminul de vizitare C1-174:
ob.20/24 "Construcția rețelilor de canalizare în localitățile Tanățari și Ursoaia cu pomparea apelor uzate în orașul Căușeni" elaborate de către "FLUXPROIECT" S.R.L.

						15/25-CE			
						Construcția rețelei de canalizare în satul Ursoaia, r-nul Căușeni			
Sch.	Cant.	Coala	Nr.doc.	Semn.	Data	Sistemul de canalizare		Etapa	Coala
								PE	4
Sp. princ.		Rosca C.			04.25	Planul de trasare a sistemului de canalizare (Sc 1:500)		"FLUXPROIECT" S.R.L.	
Elaborat		Cretu I.			04.25				



PLANUL DE TRASARE A SISTEMULUI DE CANALIZARE (Sc 1:500)

	4	5	6	7	
	10		9	8	
27	28	29	11	12	13
	30		15	14	
	31		16	17	
	32		19	18	
	33		20	22	
	34		21	23	
	35		24		
	36		25		
			26		

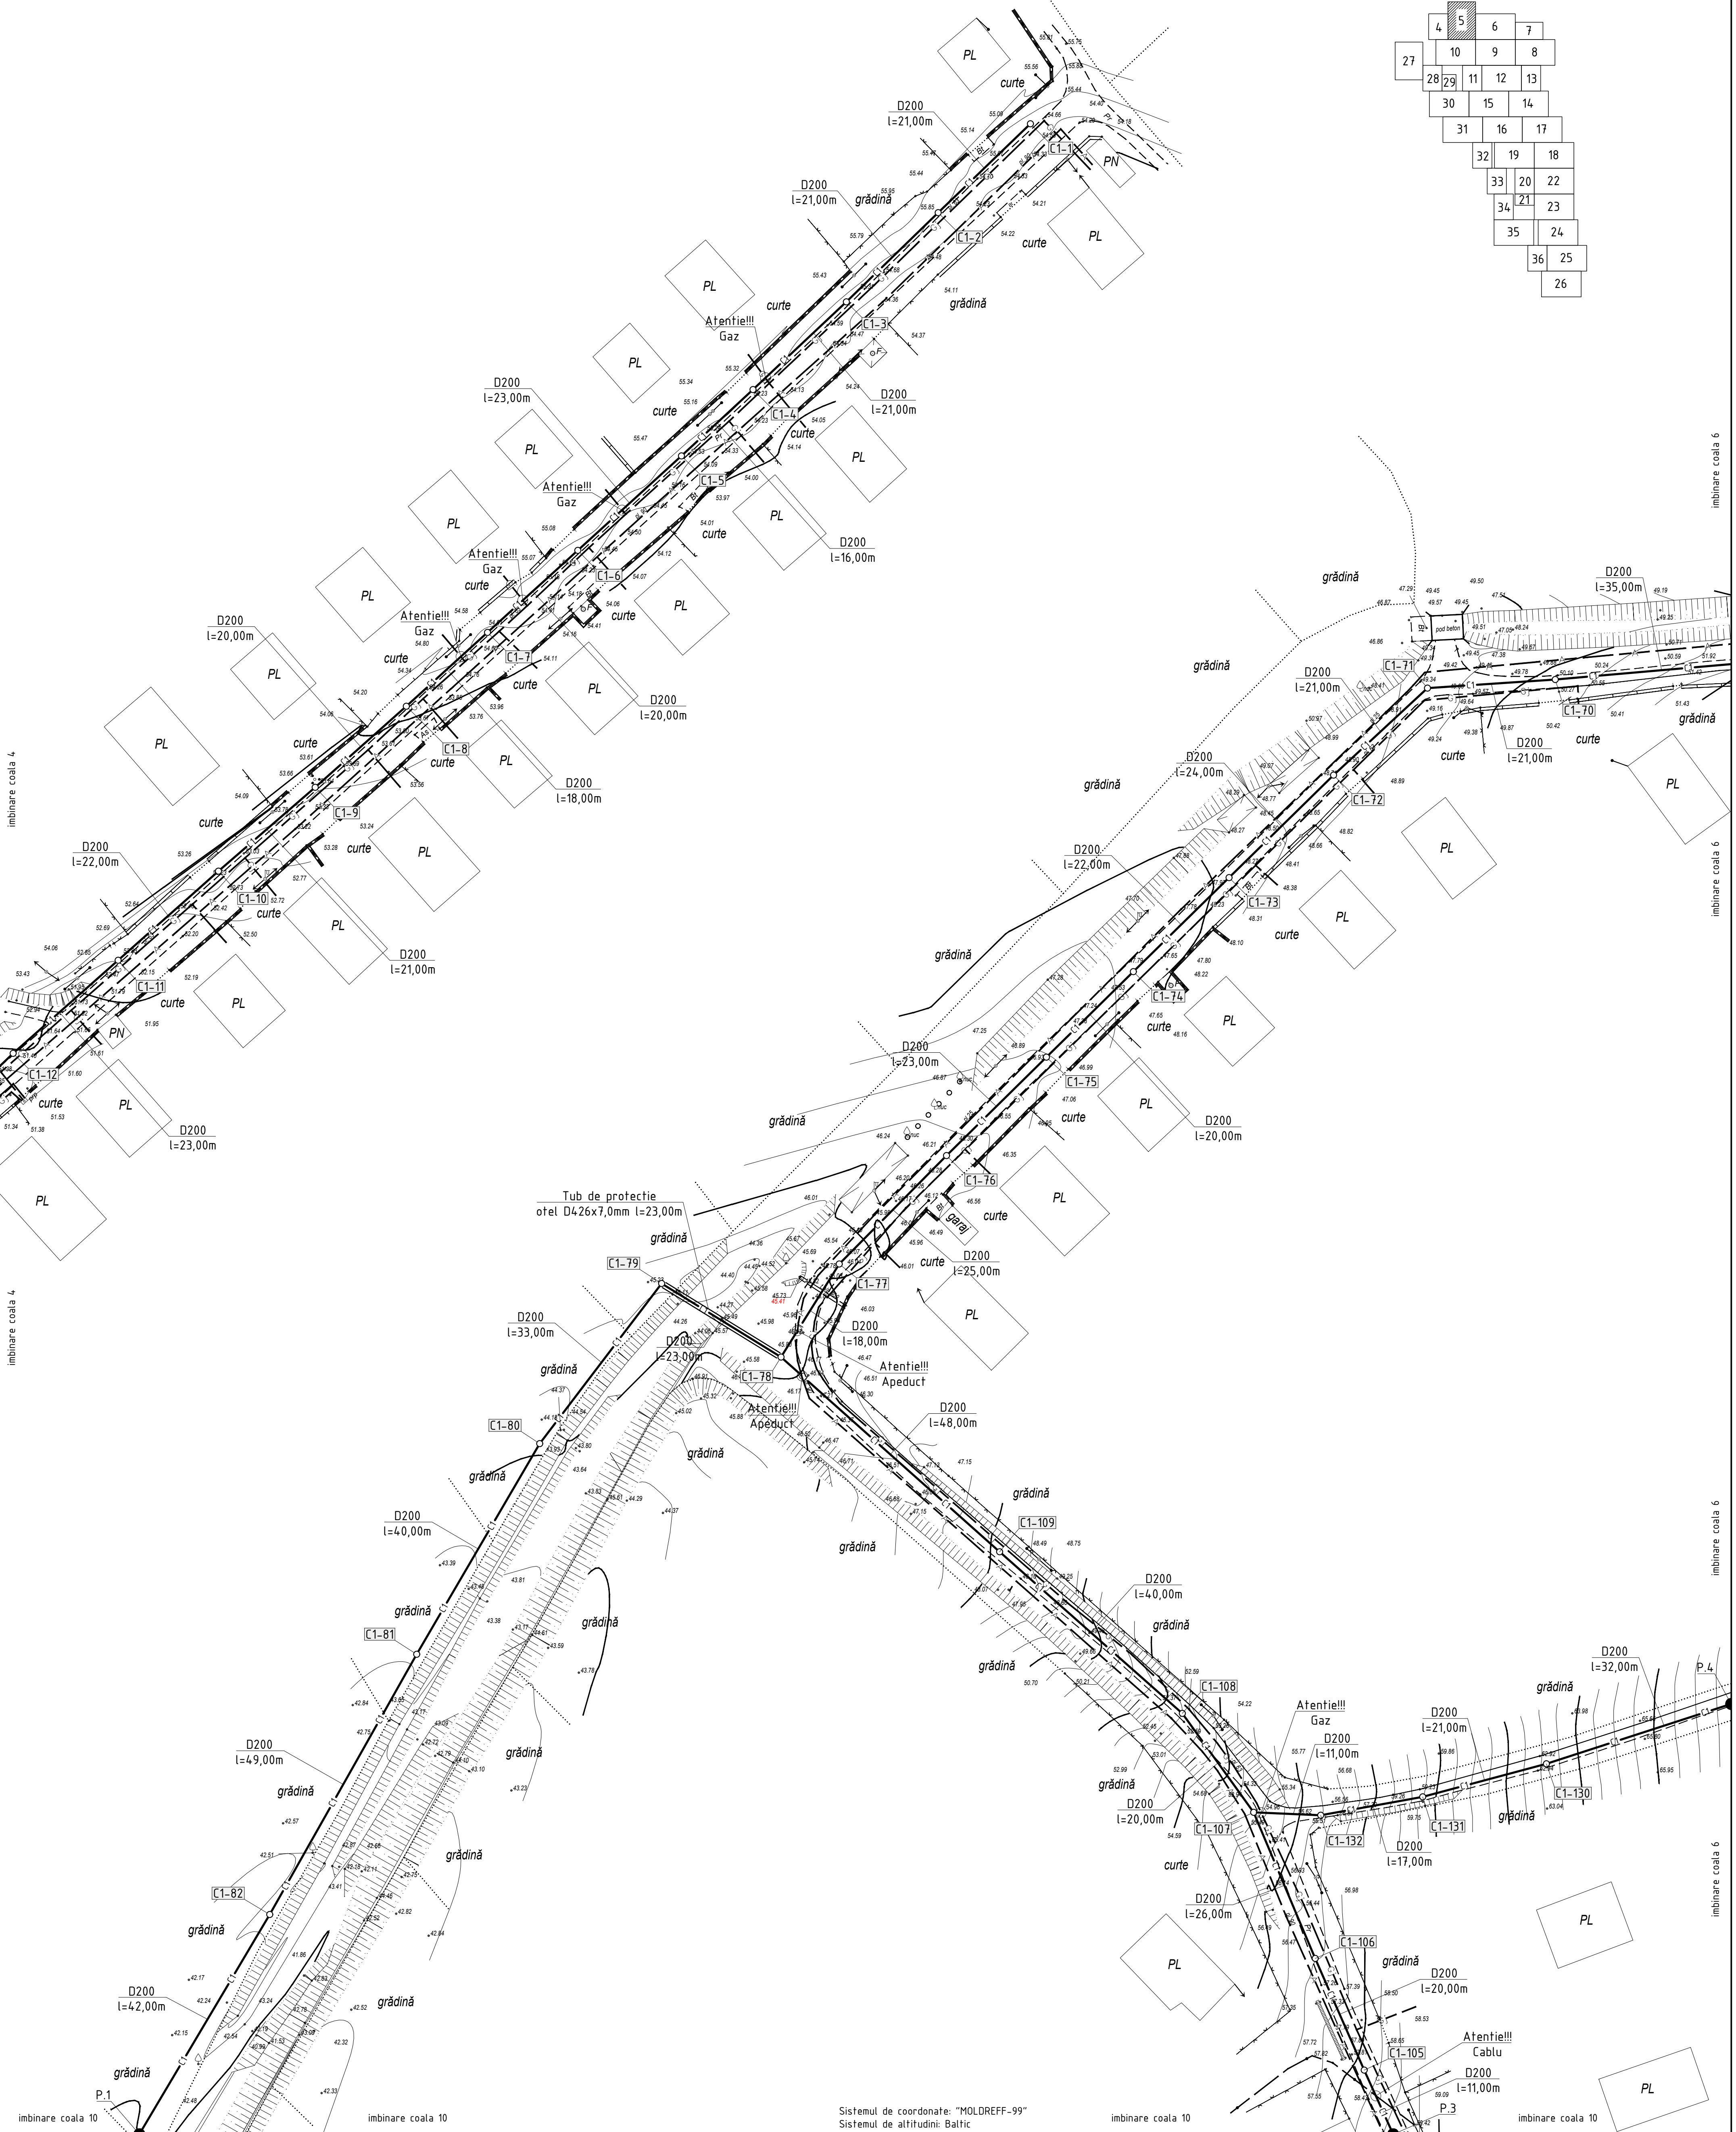


Sistemul de coordonate: "MOLDREFF-99"
Sistemul de altitudine: Baltic

Nr. inventar	Semnatura si data	Coordonat

Profilul longitudinal al retelelor de canalizare gravitacionala de la C1-1 pana la C1-12 vezi coala 37
Profilul longitudinal al retelelor de canalizare gravitacionala de la C1-69 pana la C1-73 vezi coala 44
Profilul longitudinal al retelelor de canalizare gravitacionala de la C1-73 pana la C1-82 vezi coala 45
Profilul longitudinal al retelelor de canalizare gravitacionala de la C1-82 pana la P.1 vezi coala 46
Profilul longitudinal al retelelor de canalizare gravitacionala de la P.3 pana la C1-106 vezi coala 49
Profilul longitudinal al retelelor de canalizare gravitacionala de la C1-106 pana la C1-78 vezi coala 50
Profilul longitudinal al retelelor de canalizare gravitacionala de la P.4 pana la C1-107 vezi coala 54

						15/25-CE				
						Construcția rețelei de canalizare în satul Ursoaia, r-nul Causeni				
Sch.	Canț.	Coala	Nr.doc.	Semn.	Data					
						Sistemul de canalizare		Etapa	Coala	Coli
Sp. princ.		Rosca C.			04.25			PE	5	
Elaborat		Crefu I.			04.25	Planul de trasare a sistemului de canalizare (Sc 1:500)		"FLUXPROJECT" S.R.L.		

PLANUL DE TRASARE A SISTEMULUI DE CANALIZARE (Sc 1:500)

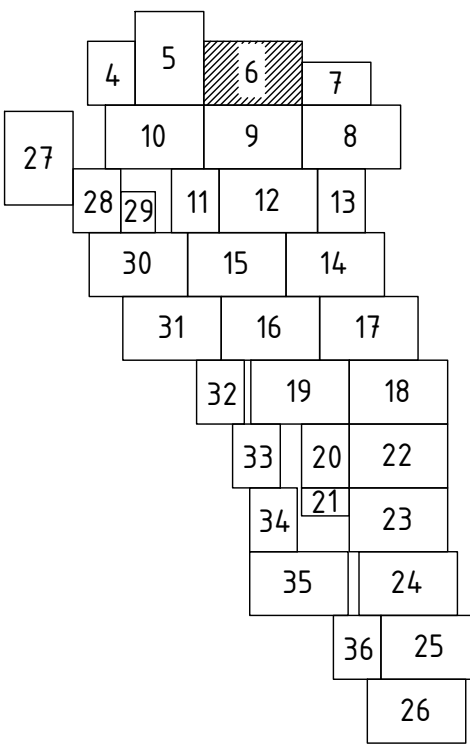


Sistemul de coordonate: "MOLDEFF-99"
Sistemul de altitudine: Baltic

						15/25-CE		
						Construcția rețelei de canalizare în satul Ursoaia, r-nul Causeni		
Sch.	Can.	Coala	Nr.doc.	Semn.	Data	Sistemul de canalizare	Etapa	Coala
							PE	6
Sp. princ.	Rosca C.				04.25	Planul de trasare a sistemului de canalizare (Sc 1:500)	"FLUXPROIECT" S.R.L.	
Elaborat	Crefu I.				04.25			

Profilul longitudinal al rețelelor de canalizare gravitațională de la C1-52 până la C1-57 vezi coala 41
Profilul longitudinal al rețelelor de canalizare gravitațională de la C1-57 până la C1-61 vezi coala 42
Profilul longitudinal al rețelelor de canalizare gravitațională de la C1-61 până la C1-64 vezi coala 44
Profilul longitudinal al rețelelor de canalizare gravitațională de la C1-64 până la C1-69 vezi coala 44
Profilul longitudinal al rețelelor de canalizare gravitațională de la C1-125 până la C1-127 vezi coala 53
Profilul longitudinal al rețelelor de canalizare gravitațională de la C1-127 până la P.4 vezi coala 54
Profilul longitudinal al rețelelor de canalizare gravitațională de la C1-133 până la P.5 vezi coala 55


PLANUL DE TRASARE
A SISTEMULUI DE CANALIZARE (Sc 1:500)

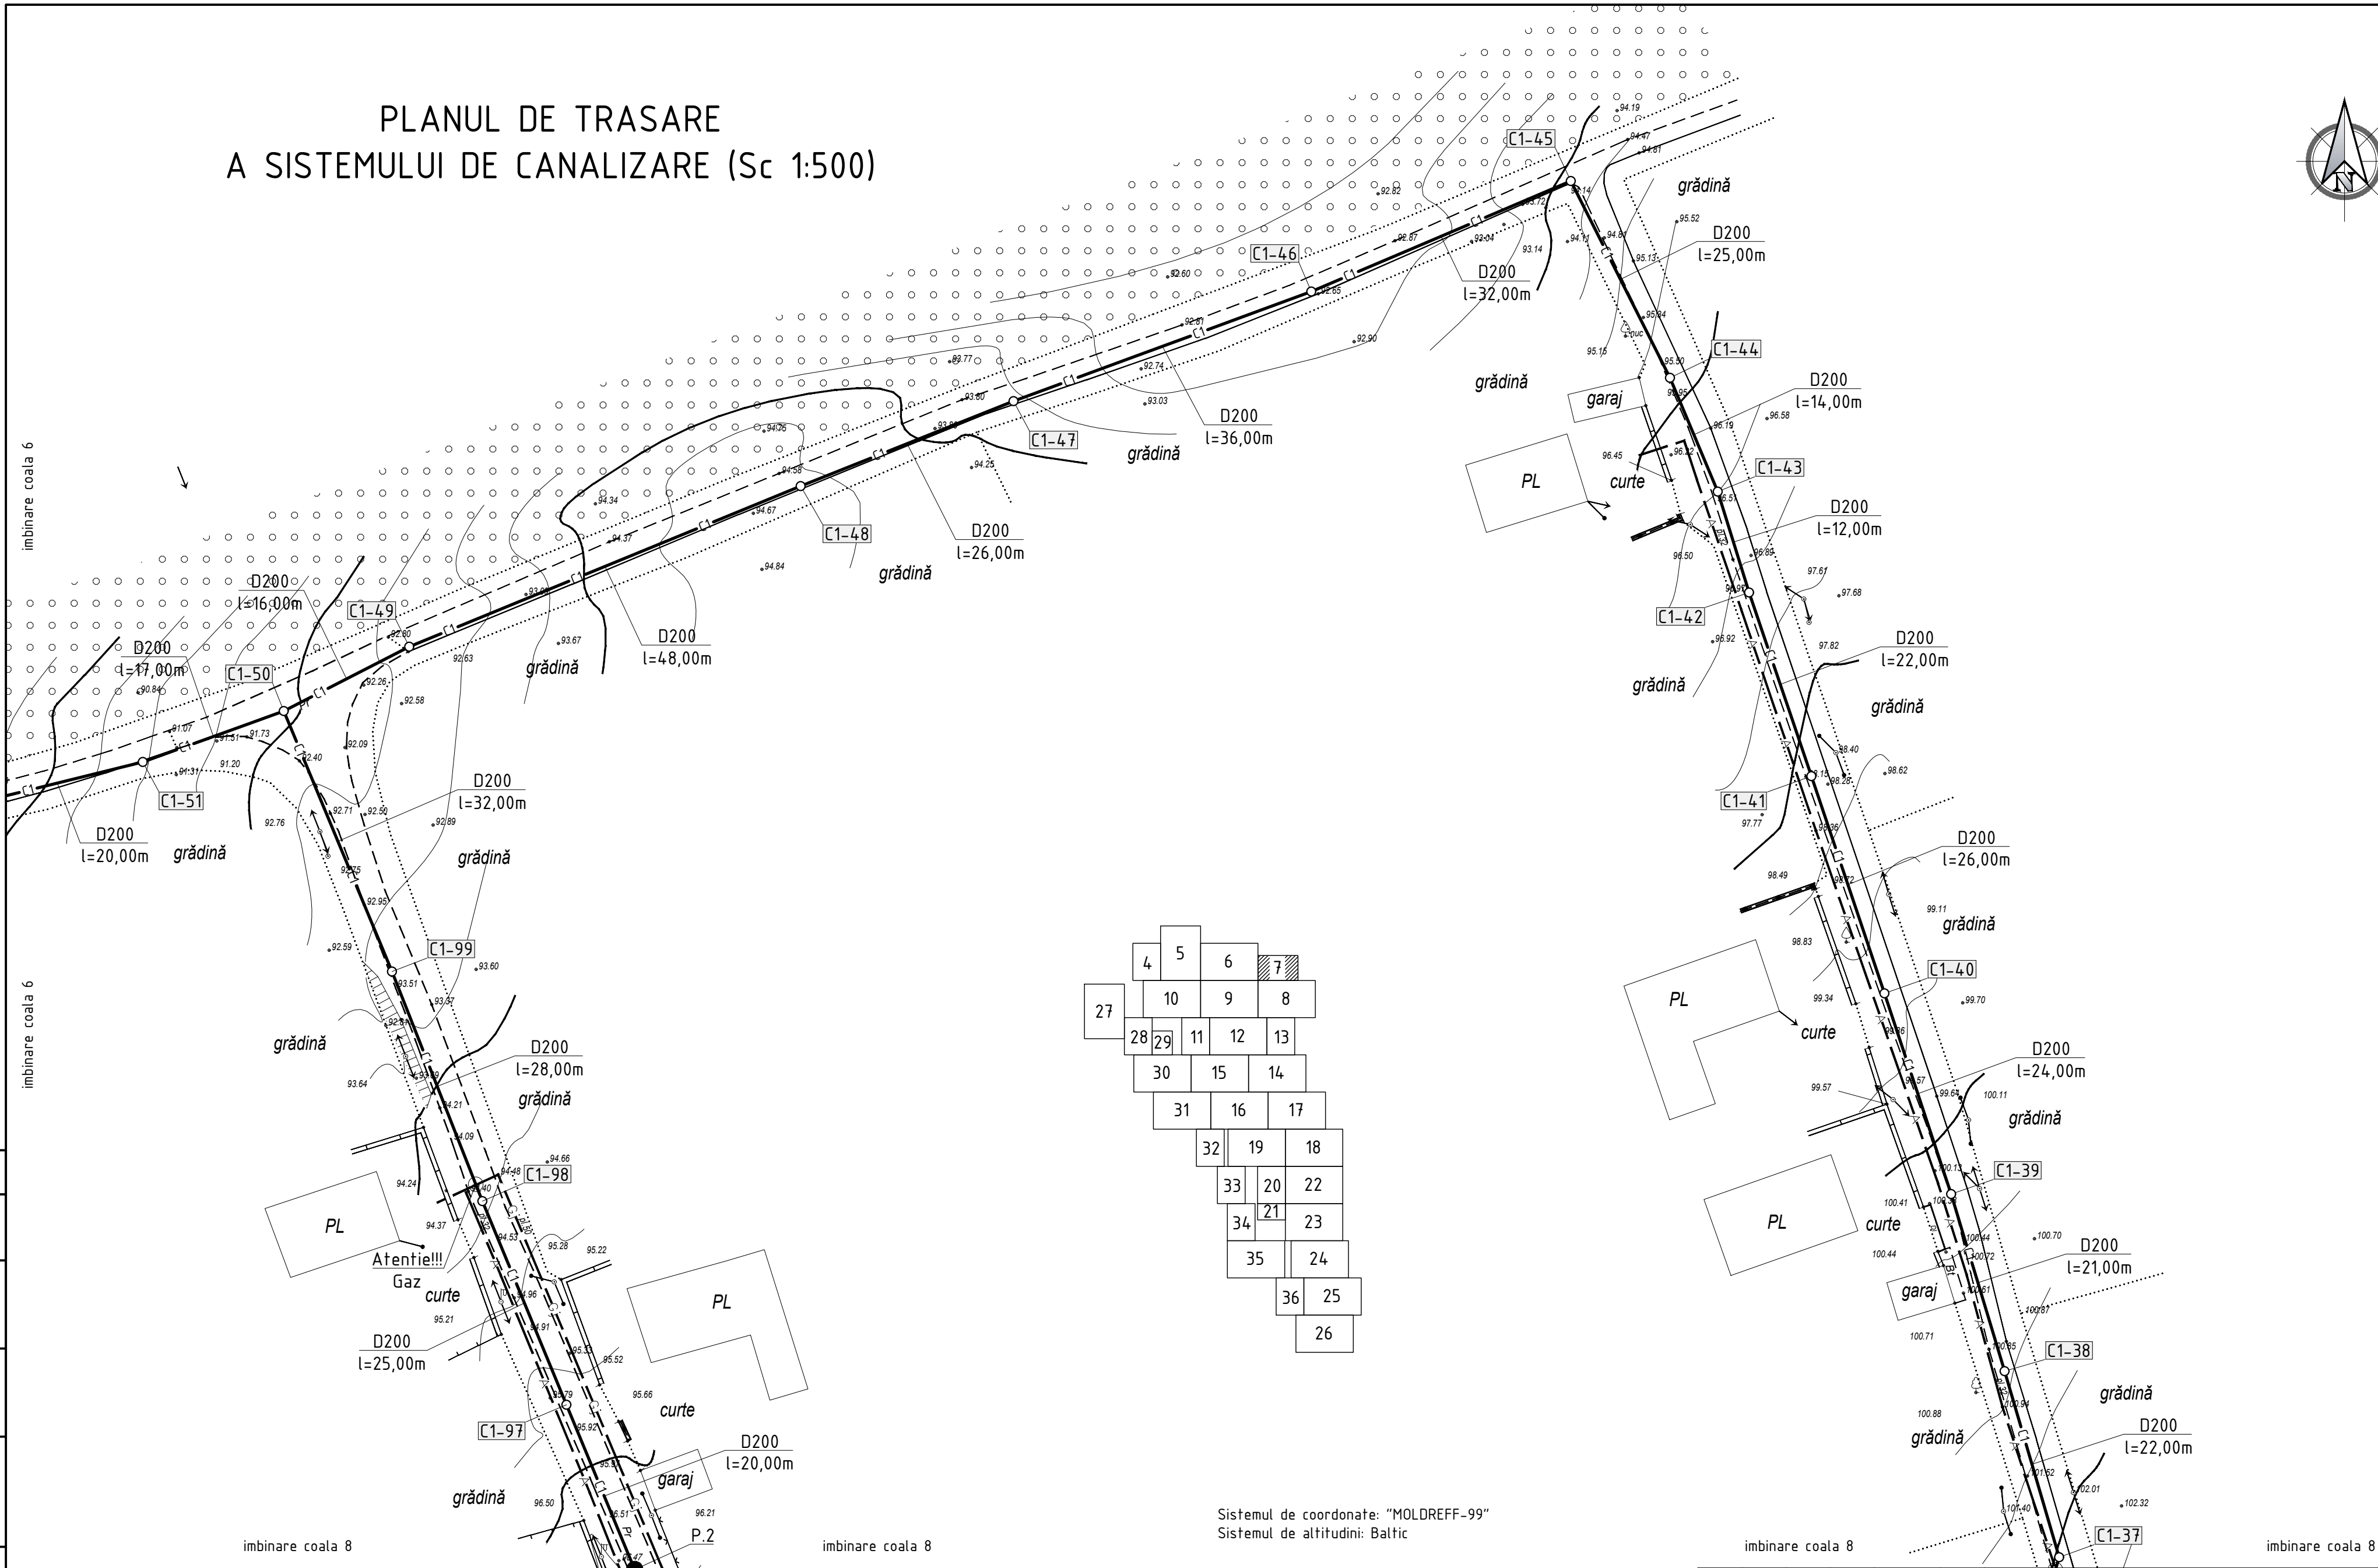



Sistemul de coordonate: "MOLDREFF-99"
Sistemul de altitudini: Baltic

Profilul longitudinal al rețelilor de canalizare gravitațională de la C1-36 până la C1-47 vezi coala 40
Profilul longitudinal al rețelilor de canalizare gravitațională de la C1-47 până la C1-52 vezi coala 41
Profilul longitudinal al rețelilor de canalizare gravitațională de la P.2 până la C1-96 vezi coala 47
Profilul longitudinal al rețelilor de canalizare gravitațională de la C1-96 până la C1-50 vezi coala 48

						15/25-CE			
						Construcția rețelei de canalizare în satul Ursoaia, r-nul Causeni			
Sch.	Cant.	Coala	Nr.doc.	Semn.	Data	Sistemul de canalizare	Etapa	Coala	Coli
							PE	7	
Sp. princ.		Rosca C.			04.25	Planul de trasare a sistemului de canalizare (Sc 1:500)	"FLUXPROIECT" S.R.L.		
Elaborat		Cretu I.			04.25				

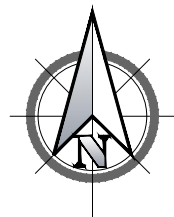

PLANUL DE TRASARE A SISTEMULUI DE CANALIZARE (Sc 1:500)

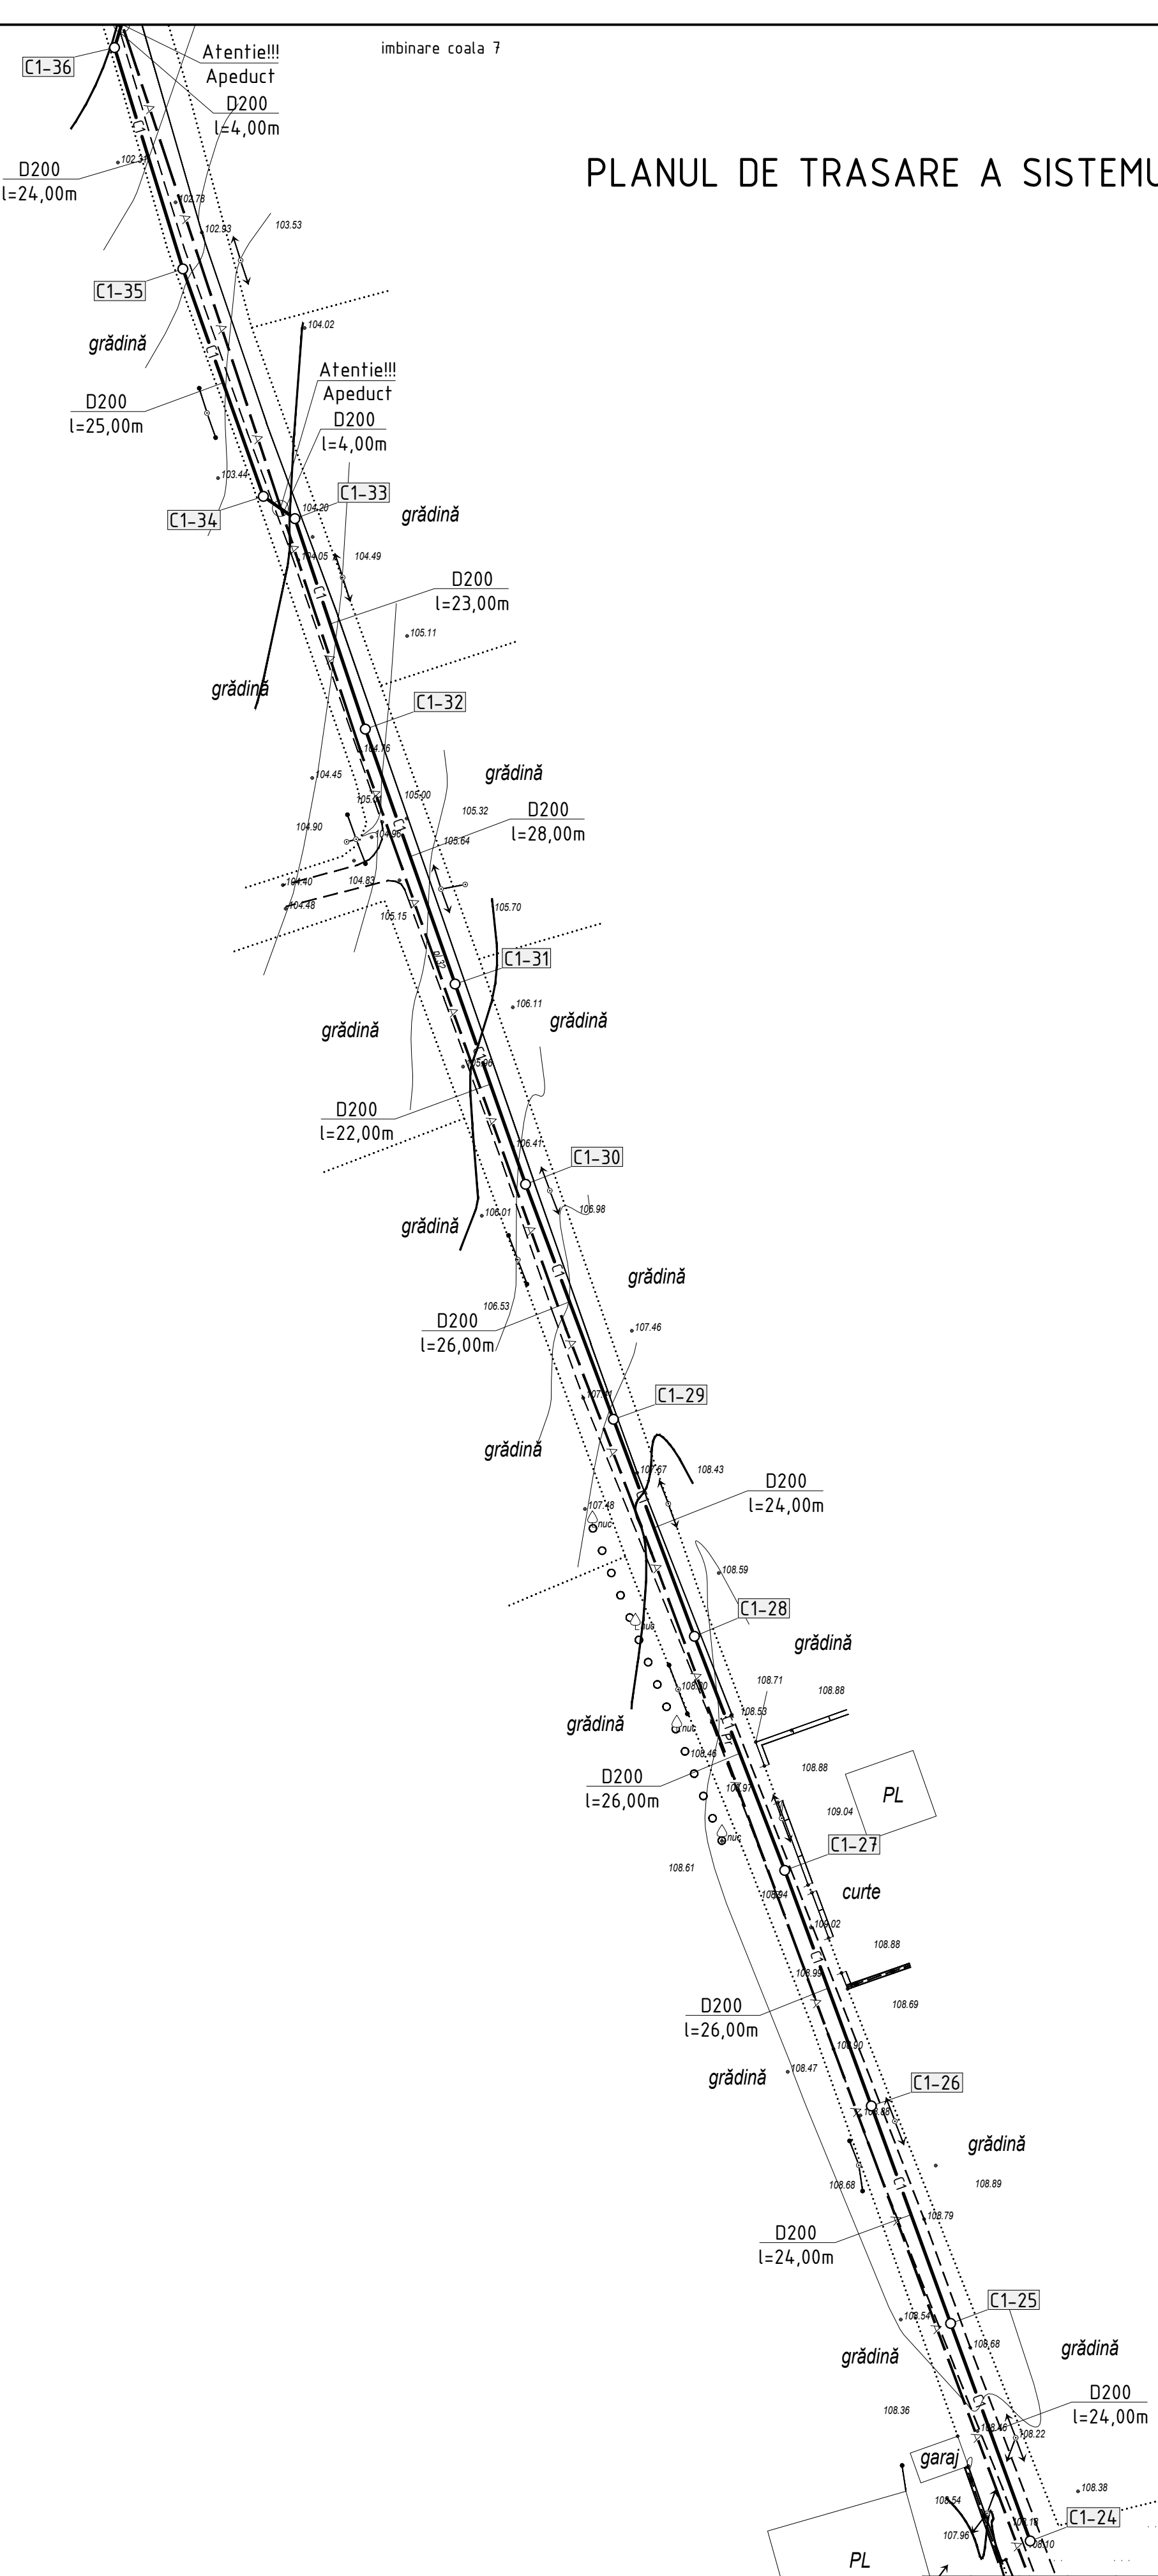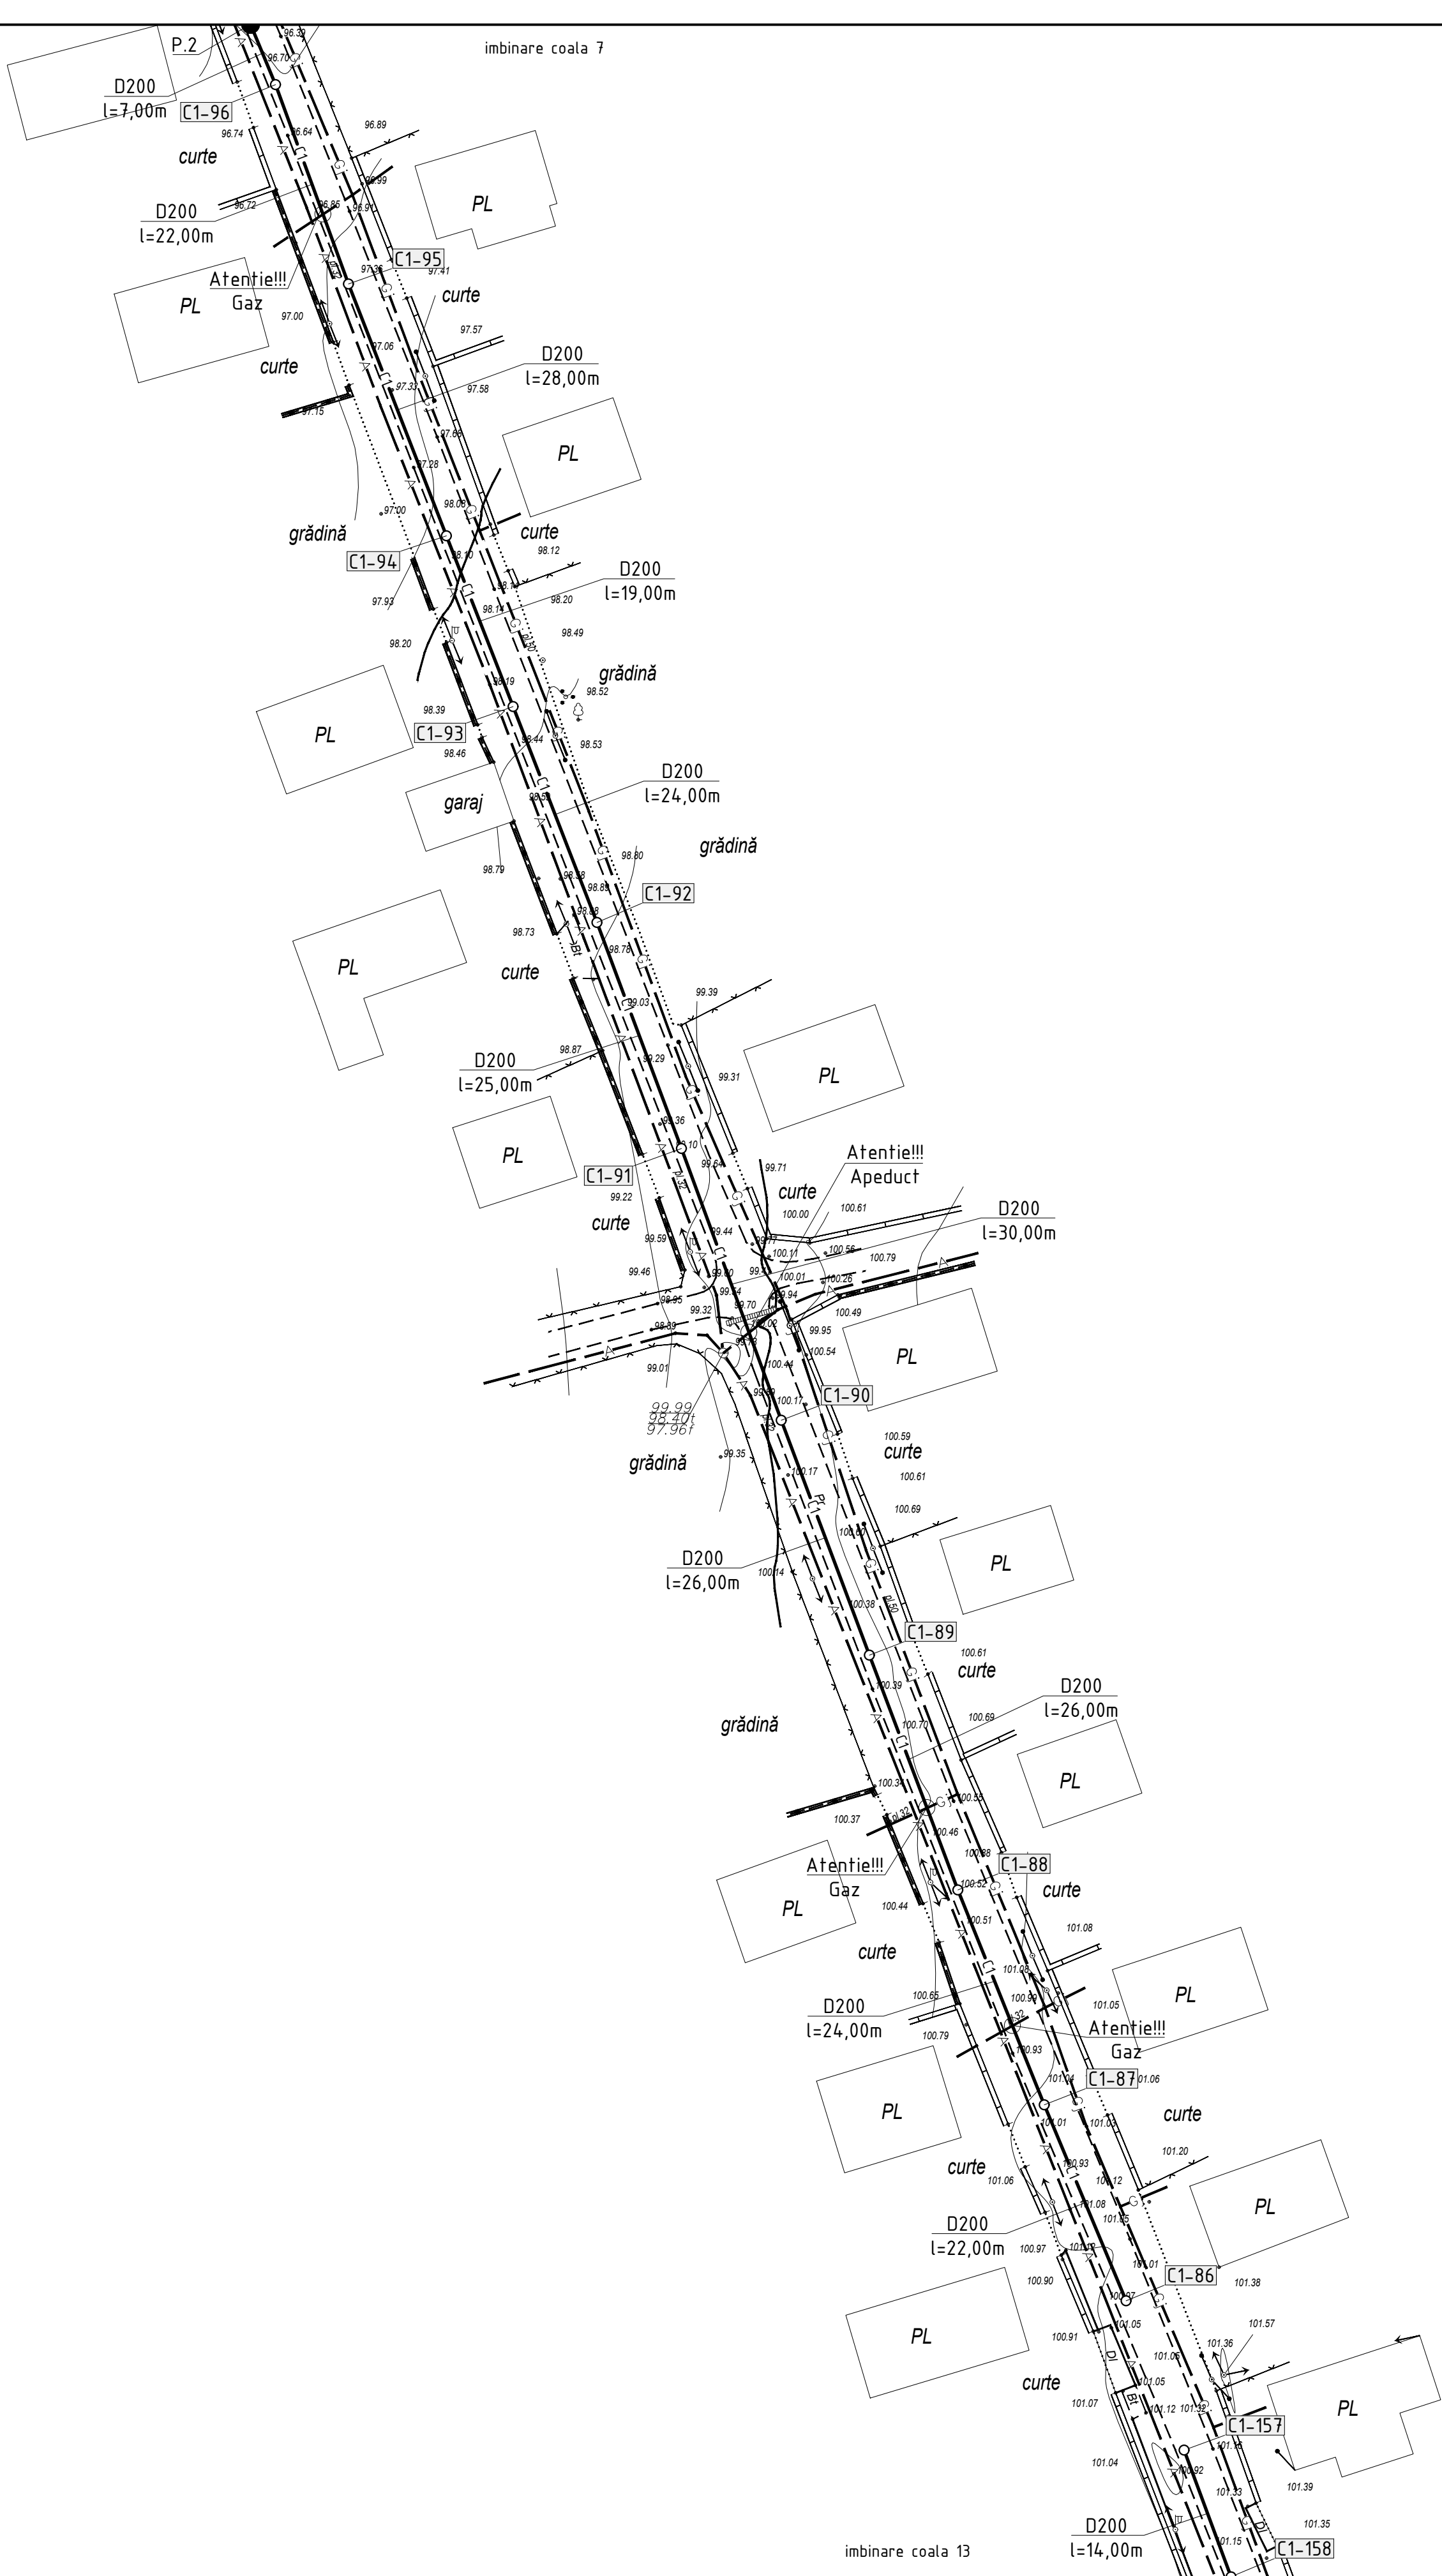


4	5	6	7
28	10	9	8
30	11	12	13
31	15	14	
32	16	17	
33	19	18	
34	20	22	
35	21	23	
36	24	25	
	26		

Sistemul de coordonate: "MOLDREFF-99"
Sistemul de altitudini: Baltic

Profilul longitudinal al rețelelor de canalizare gravitațională de la C1-24 până la C1-35 vezi coala 39
Profilul longitudinal al rețelelor de canalizare gravitațională de la C1-35 până la C1-36 vezi coala 40
Profilul longitudinal al rețelelor de canalizare gravitațională de la C1-86 până la P.2 vezi coala 47
Profilul longitudinal al rețelelor de canalizare gravitațională de la C1-157 până la C1-158 vezi coala 58

						15/25-CE				
						Construcția rețelei de canalizare în satul Ursoaia, r-nul Causeni				
Sch.	Canl.	Coala	Nr.doc	Semn.	Data	Sistemul de canalizare		Etapa	Coala	Coli
								PE	8	
Sp. princ.		Rosca C.			04.25	Planul de trasare a sistemului de canalizare (Sc 1:500)		"FLUXPROIECT" S.R.L.		
Elaborat		Cretu I.		04.25						

PLANUL DE TRASARE A SISTEMULUI DE CANALIZARE (Sc 1:500)

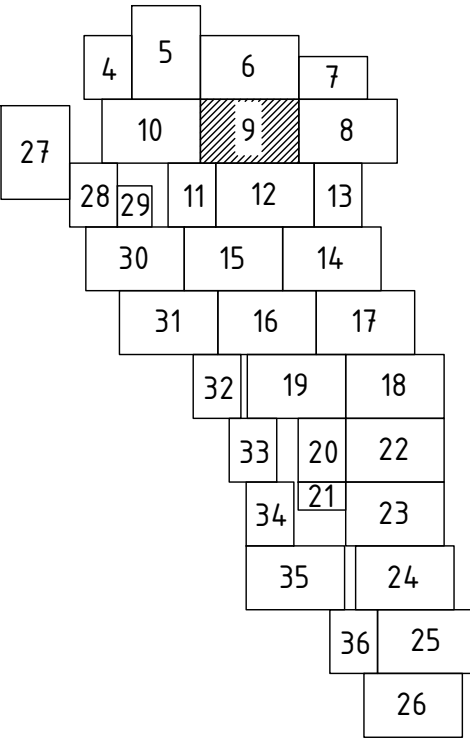


Profilul longitudinal al rețetelor de canalizare gravitațională de la C1-110 până la C1-116 vezi coala 51
Profilul longitudinal al rețetelor de canalizare gravitațională de la C1-116 până la C1-122 vezi coala 52
Profilul longitudinal al rețetelor de canalizare gravitațională de la C1-122 până la C1-125 vezi coala 53
Profilul longitudinal al rețetelor de canalizare gravitațională de la P.5 până la C1-124 vezi coala 55
Profilul longitudinal al rețetelor de canalizare gravitațională de la C1-189 până la C1-190 vezi coala 64
Profilul longitudinal al rețetelor de canalizare gravitațională de la C1-257 până la C1-265 vezi coala 73
Profilul longitudinal al rețetelor de canalizare gravitațională de la C1-265 până la C1-269 vezi coala 74
Profilul longitudinal al rețetelor de canalizare gravitațională de la C1-289 până la C1-267 vezi coala 76
Profilul longitudinal al rețetelor de canalizare gravitațională de la C1-290 până la P.9 vezi coala 77

Sistemul de coordonate: "MOLDREFF-99"
Sistemul de altitudine: Baltic

						15/25-CE		
						Construcția rețelei de canalizare în satul Ursoaia, r-nul Causeni		
Sch.	Can.	Coala	Nr.doc.	Semn.	Data	Sistemul de canalizare	Etapa	Coala
							PE	9
Sp. princ.	Rosca C.				04.25	Planul de trasare a sistemului de canalizare (Sc 1:500)	"FLUXPROIECT" S.R.L.	
Elaborat	Cretu I.				04.25			



PLANUL DE TRASARE A SISTEMULUI DE CANALIZARE (Sc 1:500)

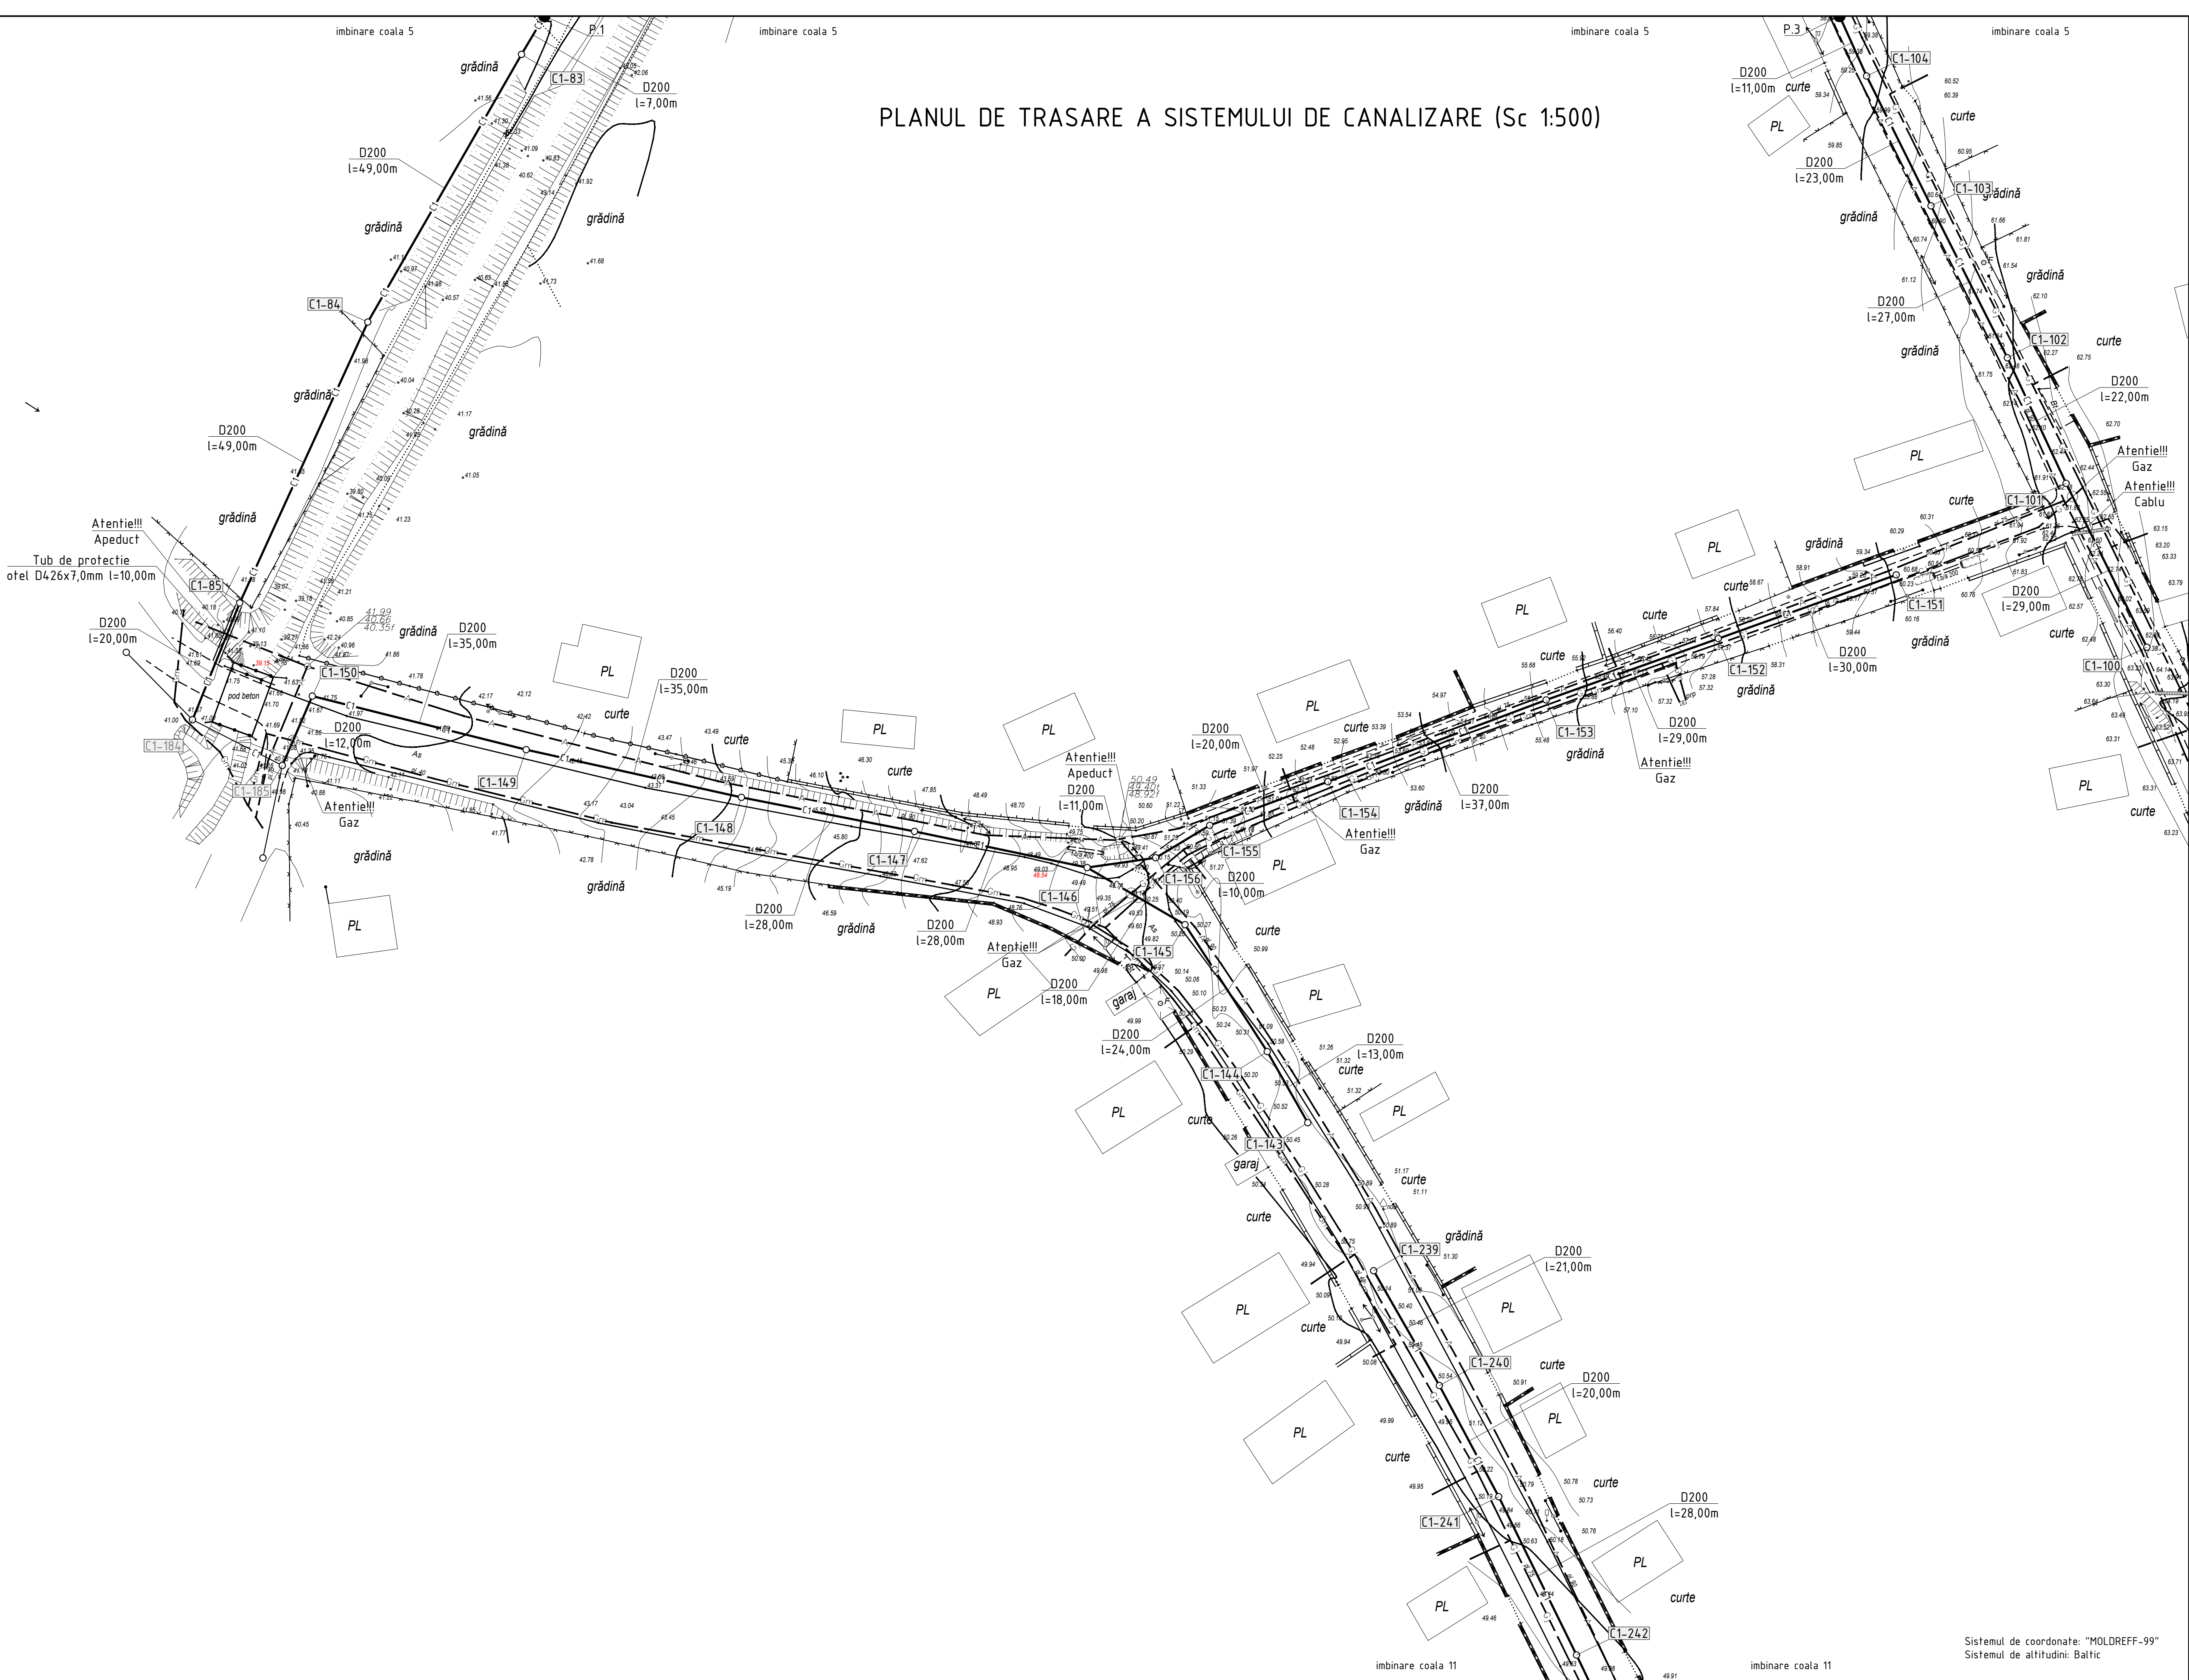


4	5	6	7
27	10	9	8
28	29	11	12
30	15	14	
31	16	17	
32	19	18	
33	20	22	
34	21	23	
35	24		
36	25		
	26		

Nota:
Căminele de vizitare C1-184 și C1-185:
ob.20/24 "Construcția rețelilor de canalizare în localitățile Tanatari și Ursoaia cu pomparea apelor uzate în orașul Causeni" elaborate de către "FLUXPROIECT" S.R.L.

Profilul longitudinal al rețelilor de canalizare gravitațională de la P.1 până la C1-184 vezi coala 46
Profilul longitudinal al rețelilor de canalizare gravitațională de la C1-100 până la P.3 vezi coala 49
Profilul longitudinal al rețelilor de canalizare gravitațională de la C1-143 până la C1-185 vezi coala 56
Profilul longitudinal al rețelilor de canalizare gravitațională de la C1-151 până la C1-146 vezi coala 57
Profilul longitudinal al rețelilor de canalizare gravitațională de la C1-239 până la C1-242 vezi coala 71

Sistemul de coordonate: "MOLDFEFF-99"
Sistemul de altitudine: Baltic


						15/25-CE		
						Construcția rețelei de canalizare în satul Ursoaia, r-nul Causeni		
Sch.	Cant.	Coala	Nr.doc.	Semm.	Data	Sistemul de canalizare	Etapa	Coala
							PE	10
Sp. princ.	Rosca C.				04.25	Planul de trasare a sistemului de canalizare (Sc 1:500)	"FLUXPROIECT" S.R.L.	
Elaborat	Crețu I.				04.25			

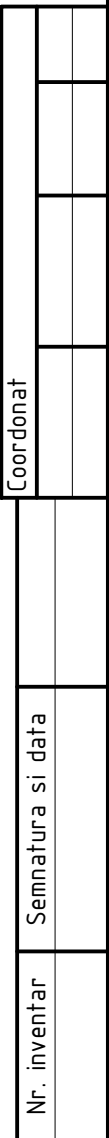

imbinare coala 15

						15/25-CE
						Construcția rețelei de canalizare în satul Ursoaia, r-nul Causeni
Sch.	Cant.	Coala	Nr.doc.	Semn.	Data	
Sp. princ.		Rosca C.			04.25	
Elaborat		Cretu I.			04.25	

PLANUL DE TRASARE
A SISTEMULUI DE CANALIZARE (Sc 1:500)

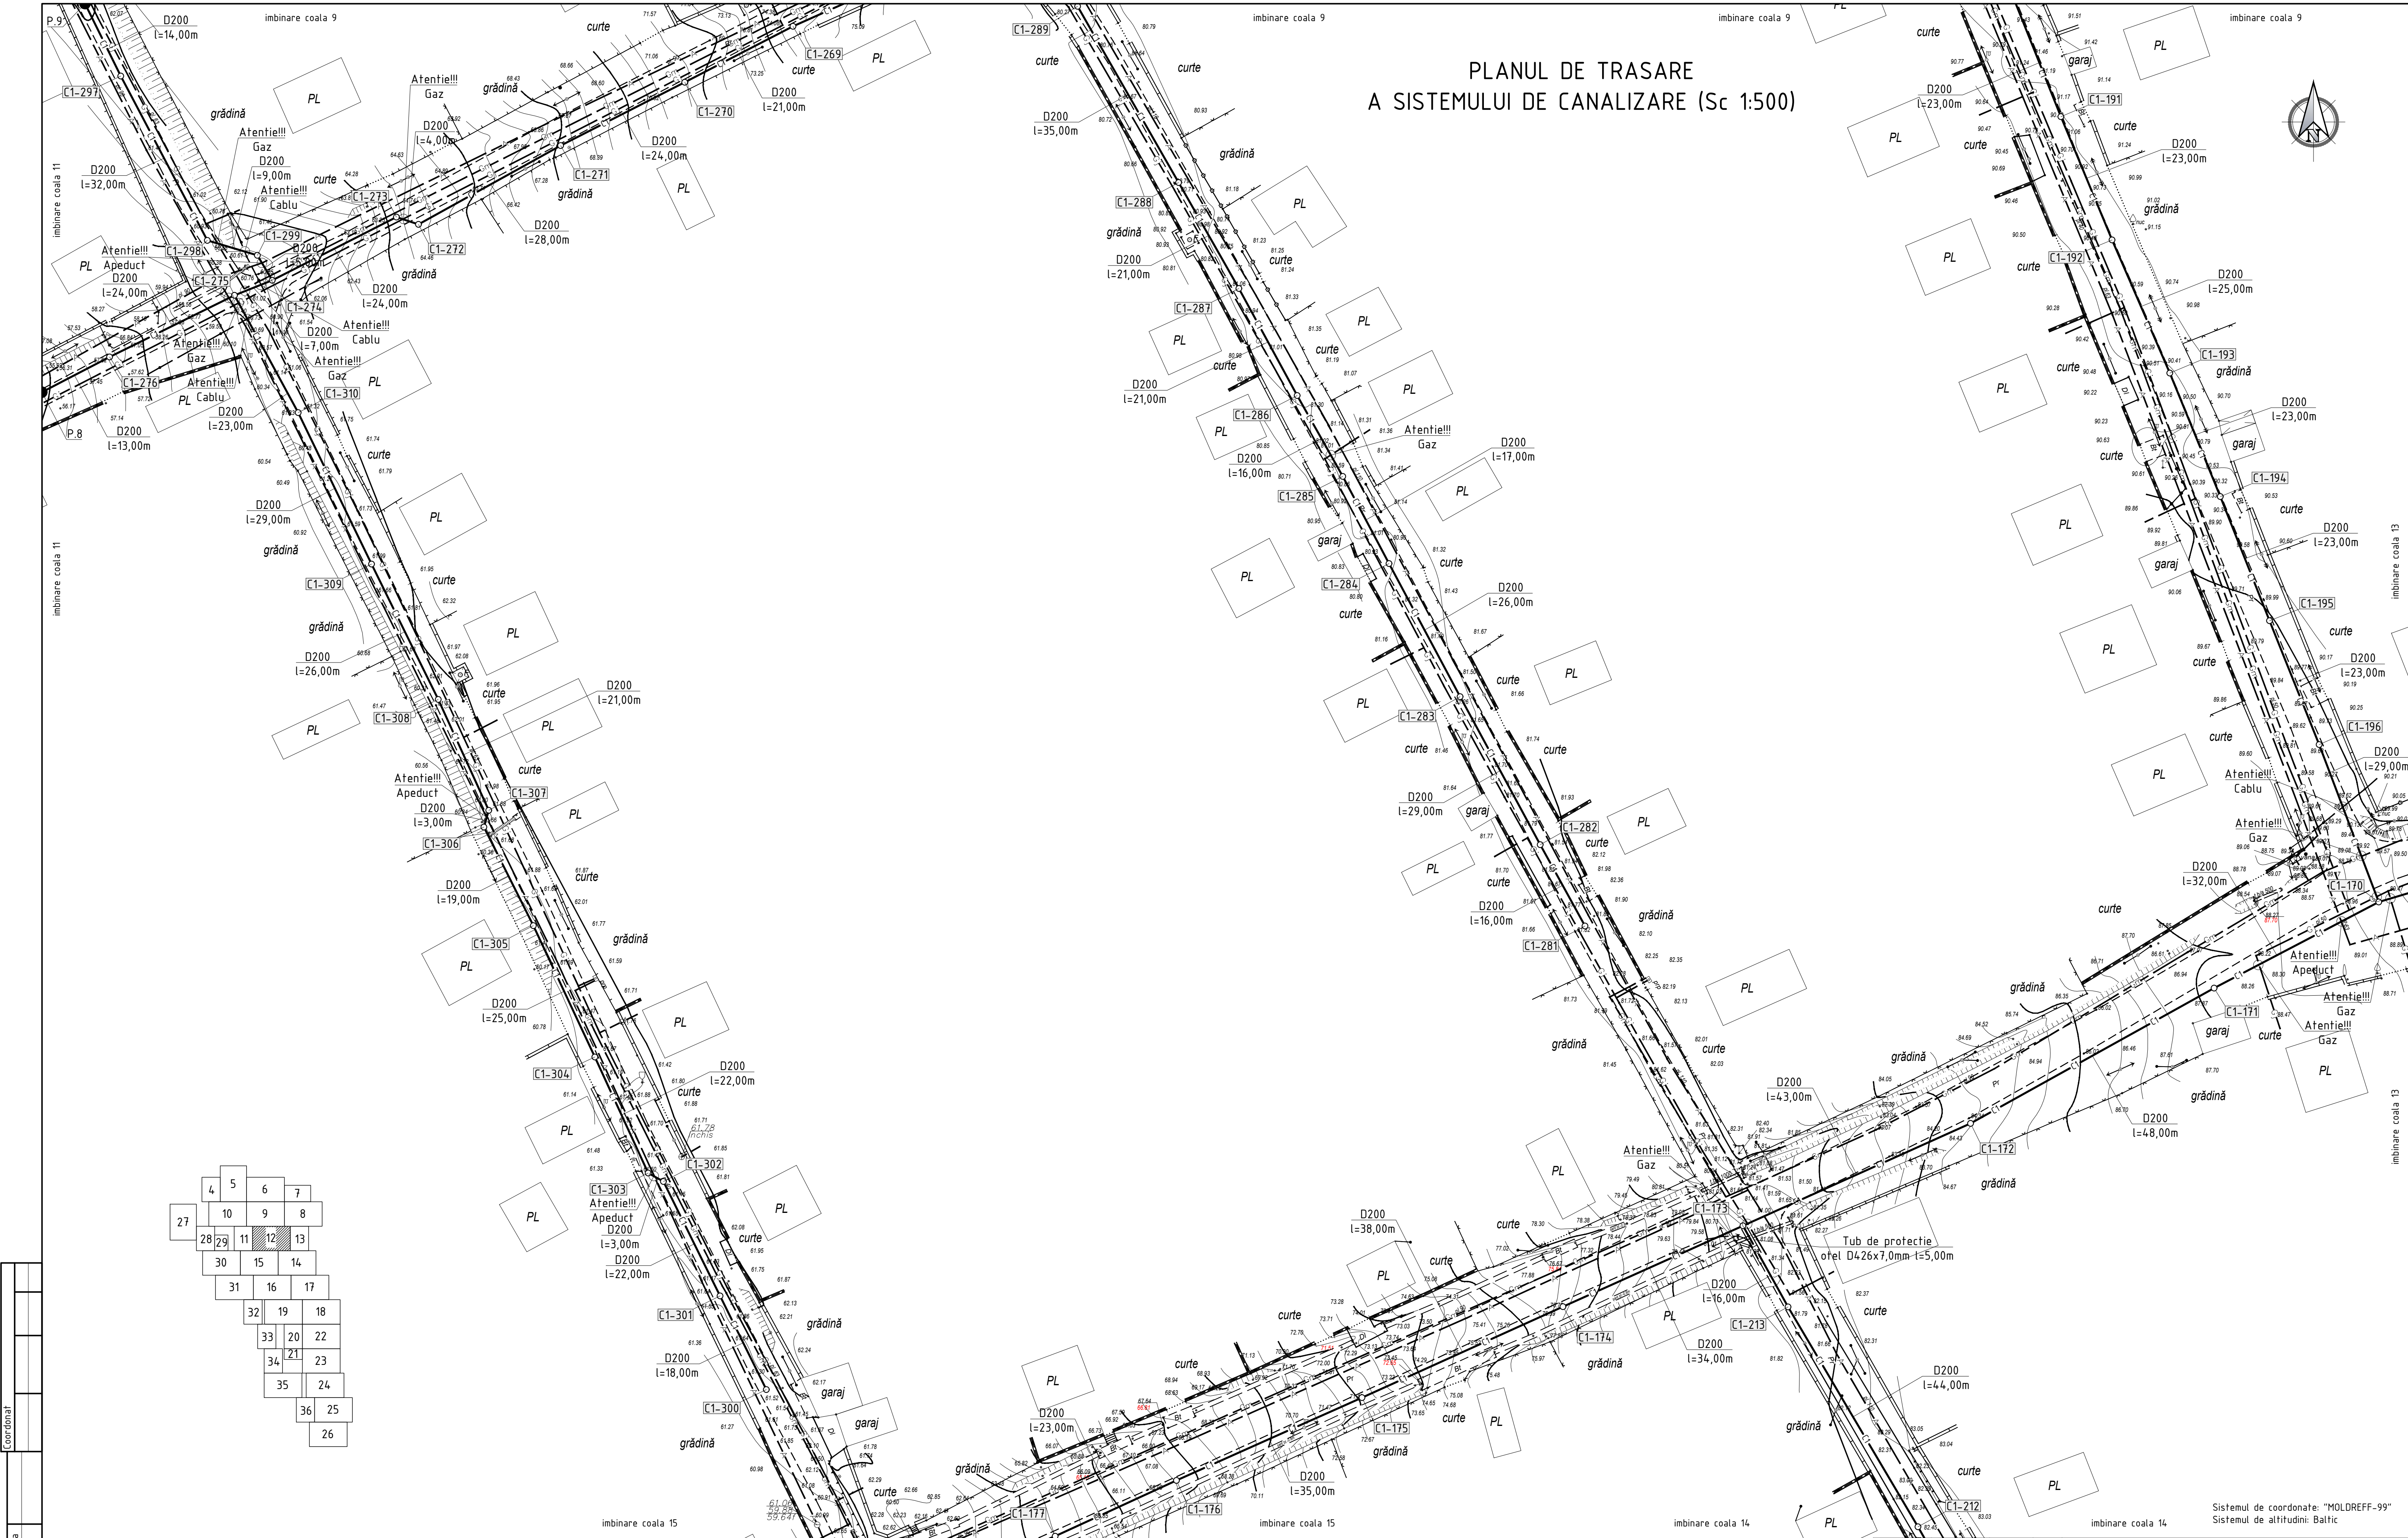

Profilul longitudinal al rețelelor de canalizare gravitațională de la C1-170 până la C1-173 vezi coala 59
Profilul longitudinal al rețelelor de canalizare gravitațională de la C1-173 până la C1-176 vezi coala 60
Profilul longitudinal al rețelelor de canalizare gravitațională de la C1-176 până la C1-177 vezi coala 61
Profilul longitudinal al rețelelor de canalizare gravitațională de la C1-190 până la C1-190 vezi coala 64
Profilul longitudinal al rețelelor de canalizare gravitațională de la C1-212 până la C1-173 vezi coala 67
Profilul longitudinal al rețelelor de canalizare gravitațională de la C1-269 până la C1-276 vezi coala 74
Profilul longitudinal al rețelelor de canalizare gravitațională de la C1-276 până la P.8 vezi coala 75
Profilul longitudinal al rețelelor de canalizare gravitațională de la C1-281 până la C1-289 vezi coala 76
Profilul longitudinal al rețelelor de canalizare gravitațională de la P.9 până la C1-274 vezi coala 77
Profilul longitudinal al rețelelor de canalizare gravitațională de la C1-300 până la C1-275 vezi coala 78

						15/25-CE		
						Construcția rețelei de canalizare în satul Ursoaia, r-nul Causeni		
Sch.	Can.	Coala	Nr.doc.	Semn.	Data	Sistemul de canalizare	Etapa	Coala
							PE	12
Sp. princ.	Rosca C.				04.25	Planul de trasare a sistemului de canalizare (Sc 1:500)	"FLUXPROIECT" S.R.L.	
Elaborat	Cretu I.				04.25			

PLANUL DE TRASARE
A SISTEMULUI DE CANALIZARE (Sc 1:500)

imbinare coala 8

imbinare coala 8



imbinare coala 12

PL

grădină

Atentie!!!

grădină

curte

curte

grădină

curte

Atentie!!!

curte

PL

imbinare coala 12

PL

curte

PL

PL

PL


PL

PL

PL

PL

PL

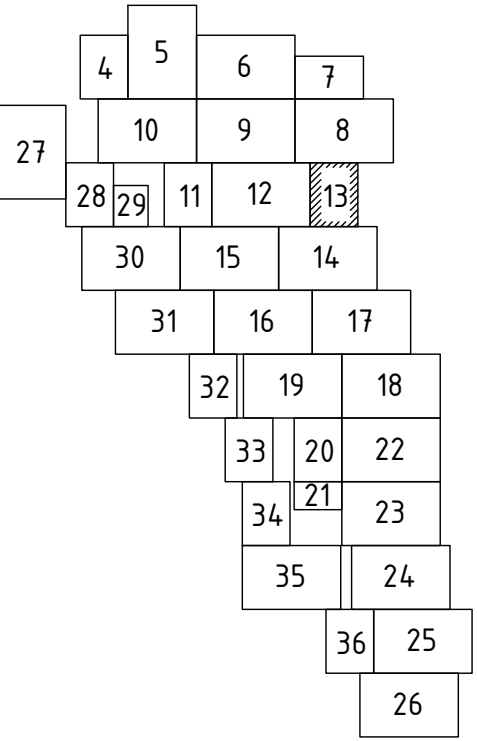

Sistemul de coordonate: "MOLDREFF-99"
Sistemul de altitudini: Baltic

Profilul longitudinal al rețelilor de canalizare gravitațională de la C1-158 până la C1-169 vezi coala 58
Profilul longitudinal al rețelilor de canalizare gravitațională de la C1-169 până la C1-170 vezi coala 59

						15/25-CE			
						Construcția rețelei de canalizare în satul Ursoaia, r-nul Causeni			
Sch.	Cant.	Coala	Nr.doc.	Semn.	Data	Sistemul de canalizare	Etapa	Coala	Coli
							PE	13	
Sp. princ.		Rosca C.			04.25	Planul de trasare a sistemului de canalizare (Sc 1:500)		"FLUXPROIECT" S.R.L.	
Elaborat		Cretu I.			04.25				

PLANUL DE TRASARE A SISTEMULUI DE CANALIZARE (Sc 1:500)




	4	5	6	7
	10	9	8	
27	28	29	11	12
	30	15	14	13
	31	16	17	
	32	19	18	
	33	20	22	
	34	21	23	
	35	24		
	36	25		
		26		


Sistemul de coordonate: "MOLDREFF-99"
Sistemul de altitudini: Baltic

Profilul longitudinal al rețelelor de canalizare gravitațională de la C1-197 până la C1-204 vezi coala 65
Profilul longitudinal al rețelelor de canalizare gravitațională de la C1-204 până la C1-208 vezi coala 66
Profilul longitudinal al rețelelor de canalizare gravitațională de la C1-208 până la C1-212 vezi coala 67
Profilul longitudinal al rețelelor de canalizare gravitațională de la C1-234 până la C1-236 vezi coala 70
Profilul longitudinal al rețelelor de canalizare gravitațională de la C1-663 până la P.18 vezi coala 121

						15/25-CE		
						Construcția rețelei de canalizare în satul Ursoaia, r-nul Causeni		
Sch.	Cant.	Coala	Nr.doc.	Semn.	Data	Sistemul de canalizare	Etapa	Coala
							PE	14
Sp. princ.	Rosca C.				04.25	Planul de trasare a sistemului de canalizare (Sc 1:500)	"FLUXPROIECT" S.R.L.	
Elaborat	Cretu I.				04.25			

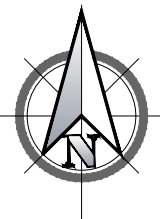

PLANUL DE TRASARE
A SISTEMULUI DE CANALIZARE (Sc 1:500)

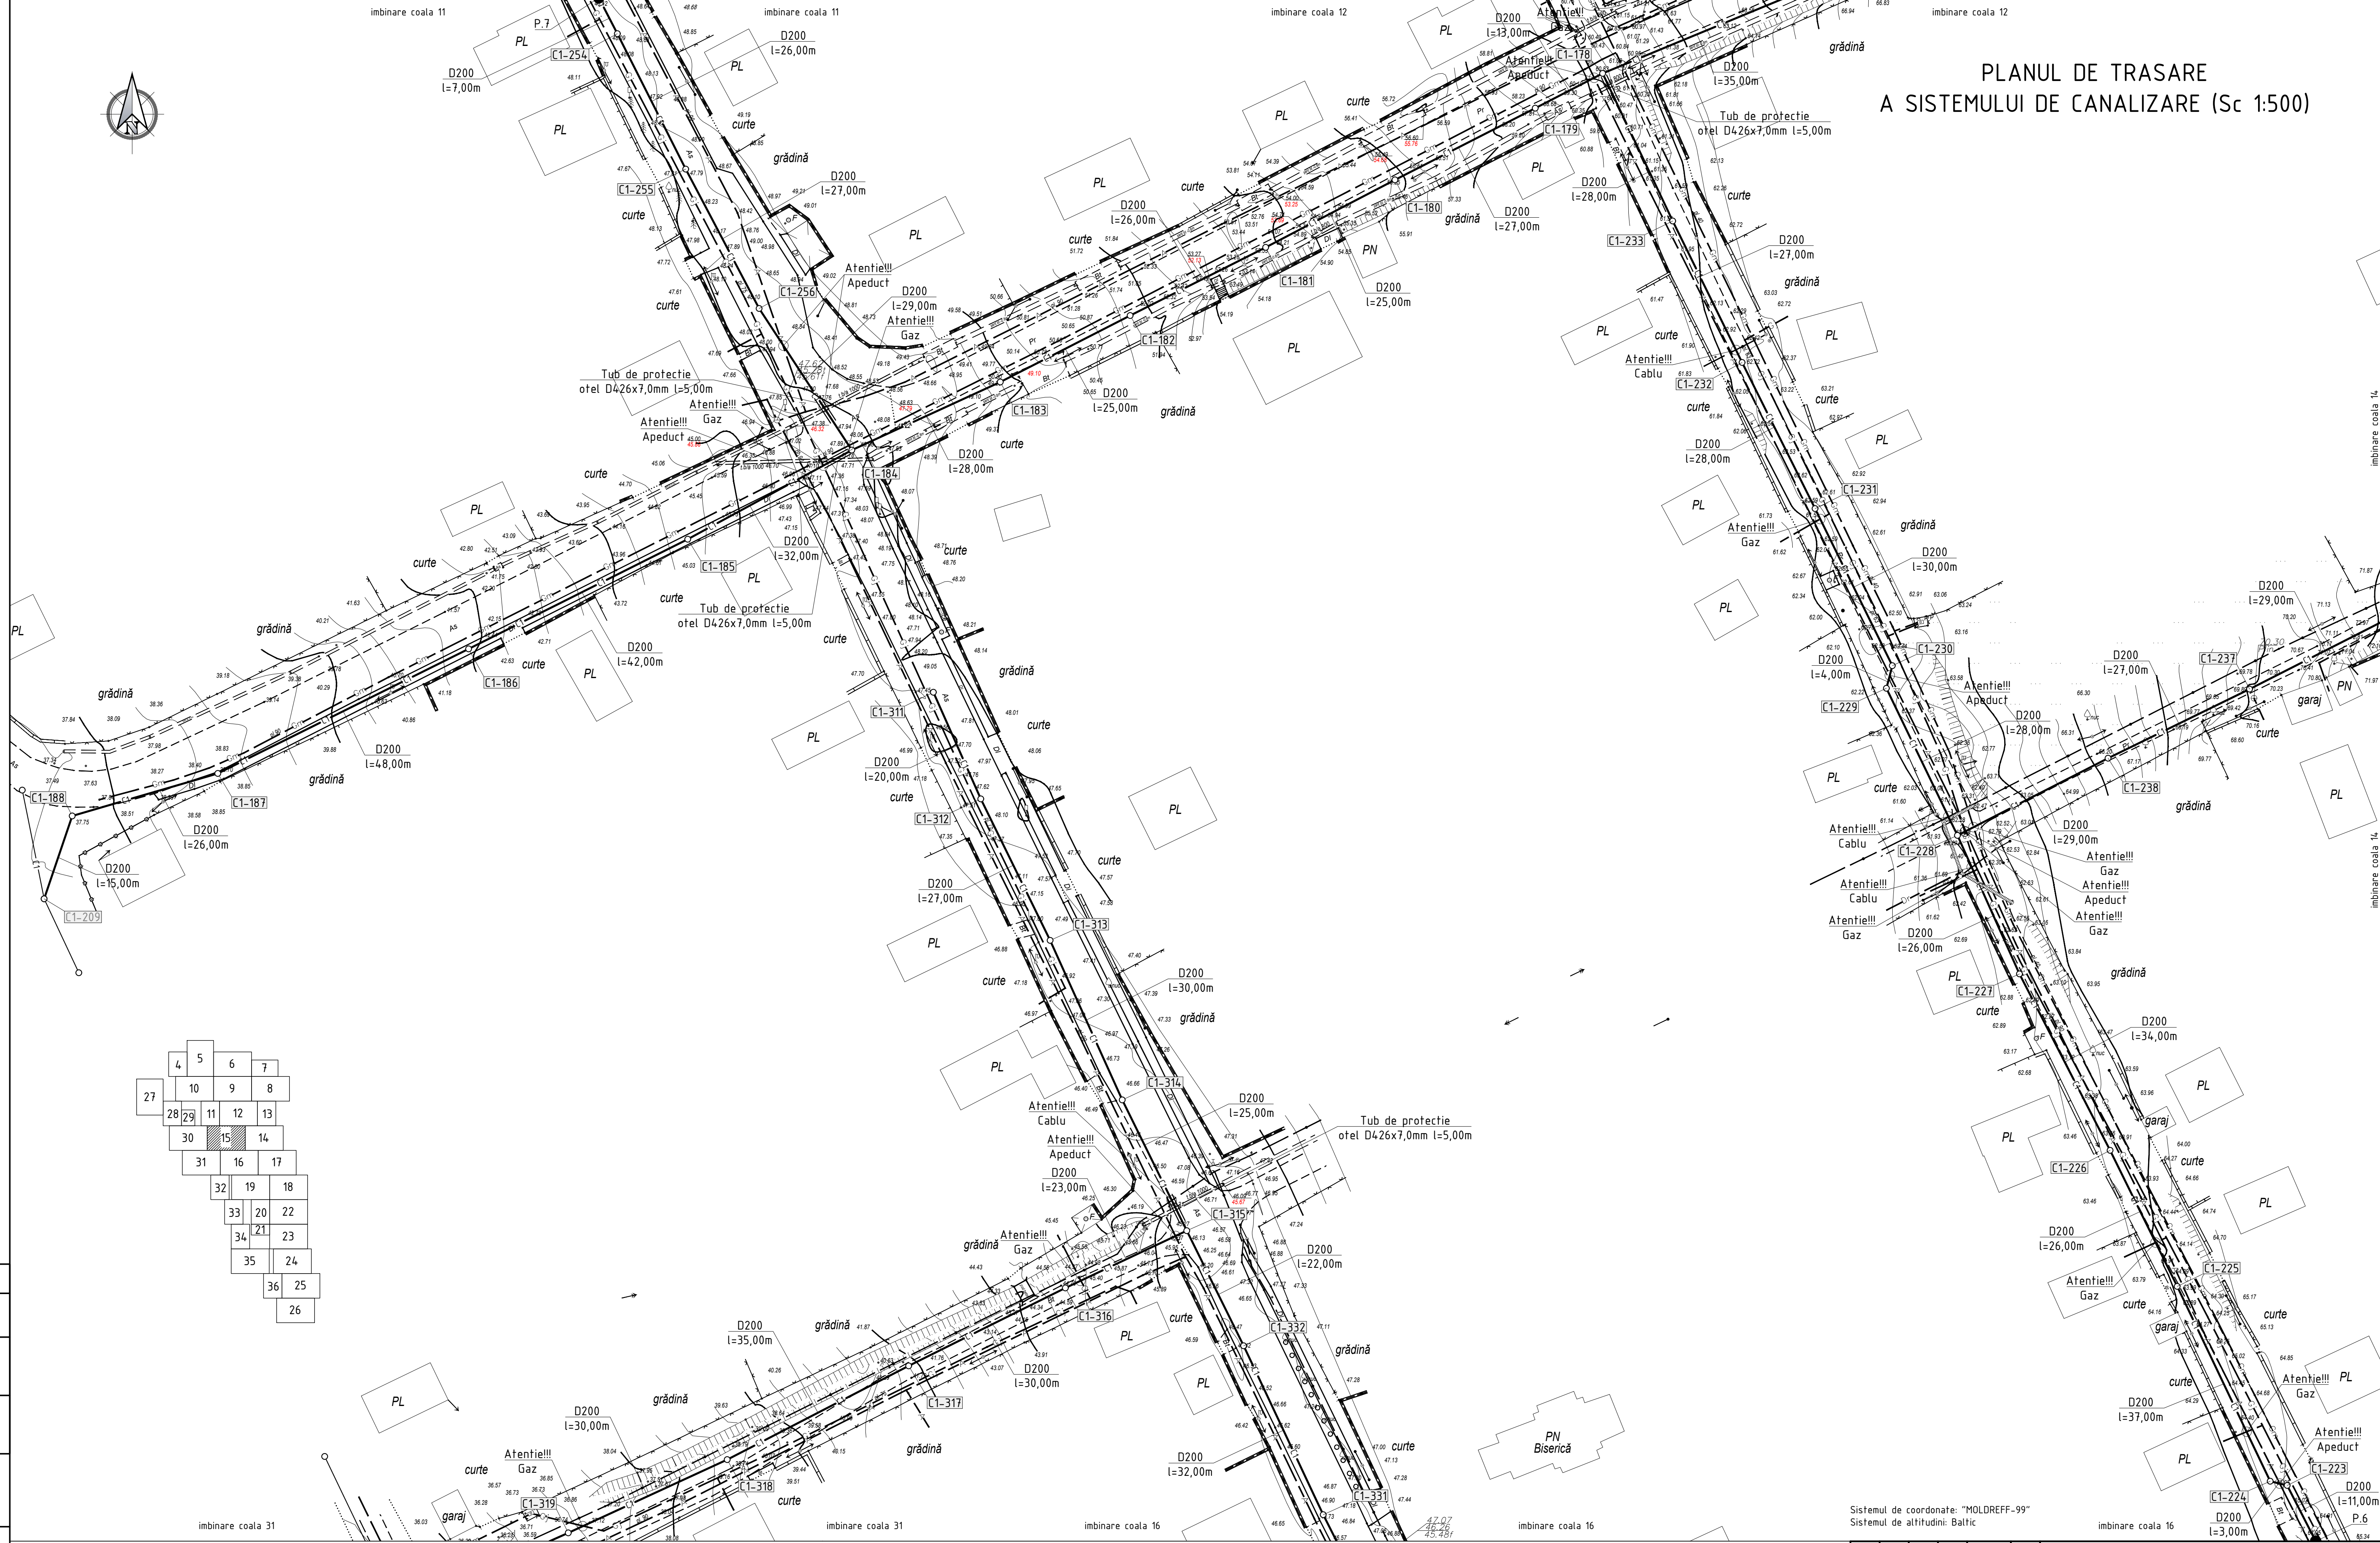

4	5	6	7
10	9	8	
28	29	11	12
30	15	14	
31	16	17	
32	19	18	
33	20	22	
34	21	23	
35	24		
36	25		
	26		

Nota:
Căminul de vizitare C1-209:
ob.20/24 "Construcția rețetelor de canalizare în localitățile Tanatari și Ursoaia cu pomparea apelor uzate în orașul Causeni" elaborate de către "FLUXPROIECT" S.R.L.

Profilul longitudinal al rețetelor de canalizare gravitațională de la C1-177 până la C1-181 vezi coala 61
Profilul longitudinal al rețetelor de canalizare gravitațională de la C1-181 până la C1-185 vezi coala 62
Profilul longitudinal al rețetelor de canalizare gravitațională de la C1-185 până la C1-209 vezi coala 63
Profilul longitudinal al rețetelor de canalizare gravitațională de la P.6 până la C1-225 vezi coala 68
Profilul longitudinal al rețetelor de canalizare gravitațională de la C1-225 până la C1-178 vezi coala 69
Profilul longitudinal al rețetelor de canalizare gravitațională de la C1-236 până la C1-228 vezi coala 70
Profilul longitudinal al rețetelor de canalizare gravitațională de la P.7 până la C1-184 vezi coala 72
Profilul longitudinal al rețetelor de canalizare gravitațională de la C1-311 până la C1-317 vezi coala 79
Profilul longitudinal al rețetelor de canalizare gravitațională de la C1-317 până la C1-319 vezi coala 80
Profilul longitudinal al rețetelor de canalizare gravitațională de la C1-331 până la C1-315 vezi coala 82

Sistemul de coordonate: "MOLDFREFF-99"					15/25-CE		
Sistemul de altitudini: Baltic					Construcția rețelei de canalizare în satul Ursoaia, r-nul Causeni		
Sch.	Can.	Coala	Nr.doc.	Semn.	Data	Sistemul de canalizare	Etapa
							Coala
Sp. princ.	Rosca C.				04.25	Planul de trasare a sistemului de canalizare (Sc 1:500)	Coli
Elaborat	Cretu I.				04.25		PE
						"FLUXPROIECT" S.R.L.	



PLANUL DE TRASARE
A SISTEMULUI DE CANALIZARE (Sc 1:500)



4	5	6	7
28	10	9	8
30	11	12	13
31	15	14	
32	16	17	
33	19	18	
34	20	22	
35	21	23	
36	24	25	
	26		

Profilul longitudinal al rețelelor de canalizare gravitațională de la C1-214 până la P.6 vezi coala 68
Profilul longitudinal al rețelelor de canalizare gravitațională de la C1-320 până la C1-330 vezi coala 81
Profilul longitudinal al rețelelor de canalizare gravitațională de la C1-330 până la C1-331 vezi coala 82
Profilul longitudinal al rețelelor de canalizare gravitațională de la C1-333 până la P.10 vezi coala 82

Sistemul de coordonate: "MOLDFREFF-99"
Sistemul de altitudini: Baltic

						15/25-CE		
						Construcția rețelei de canalizare în satul Ursoaia, r-nul Causeni		
Sch.	Canf.	Coala	Nr.doc	Semm.	Data	Sistemul de canalizare	Etapa	Coala
							PE	16
Sp. princ.	Rosca C.				04.25	Planul de trasare a sistemului de canalizare (Sc 1:500)	"FLUXPROJECT" S.R.L.	
Elaborat	Cretu I.				04.25			




PLANUL DE TRASARE A SISTEMULUI DE CANALIZARE (Sc 1:500)

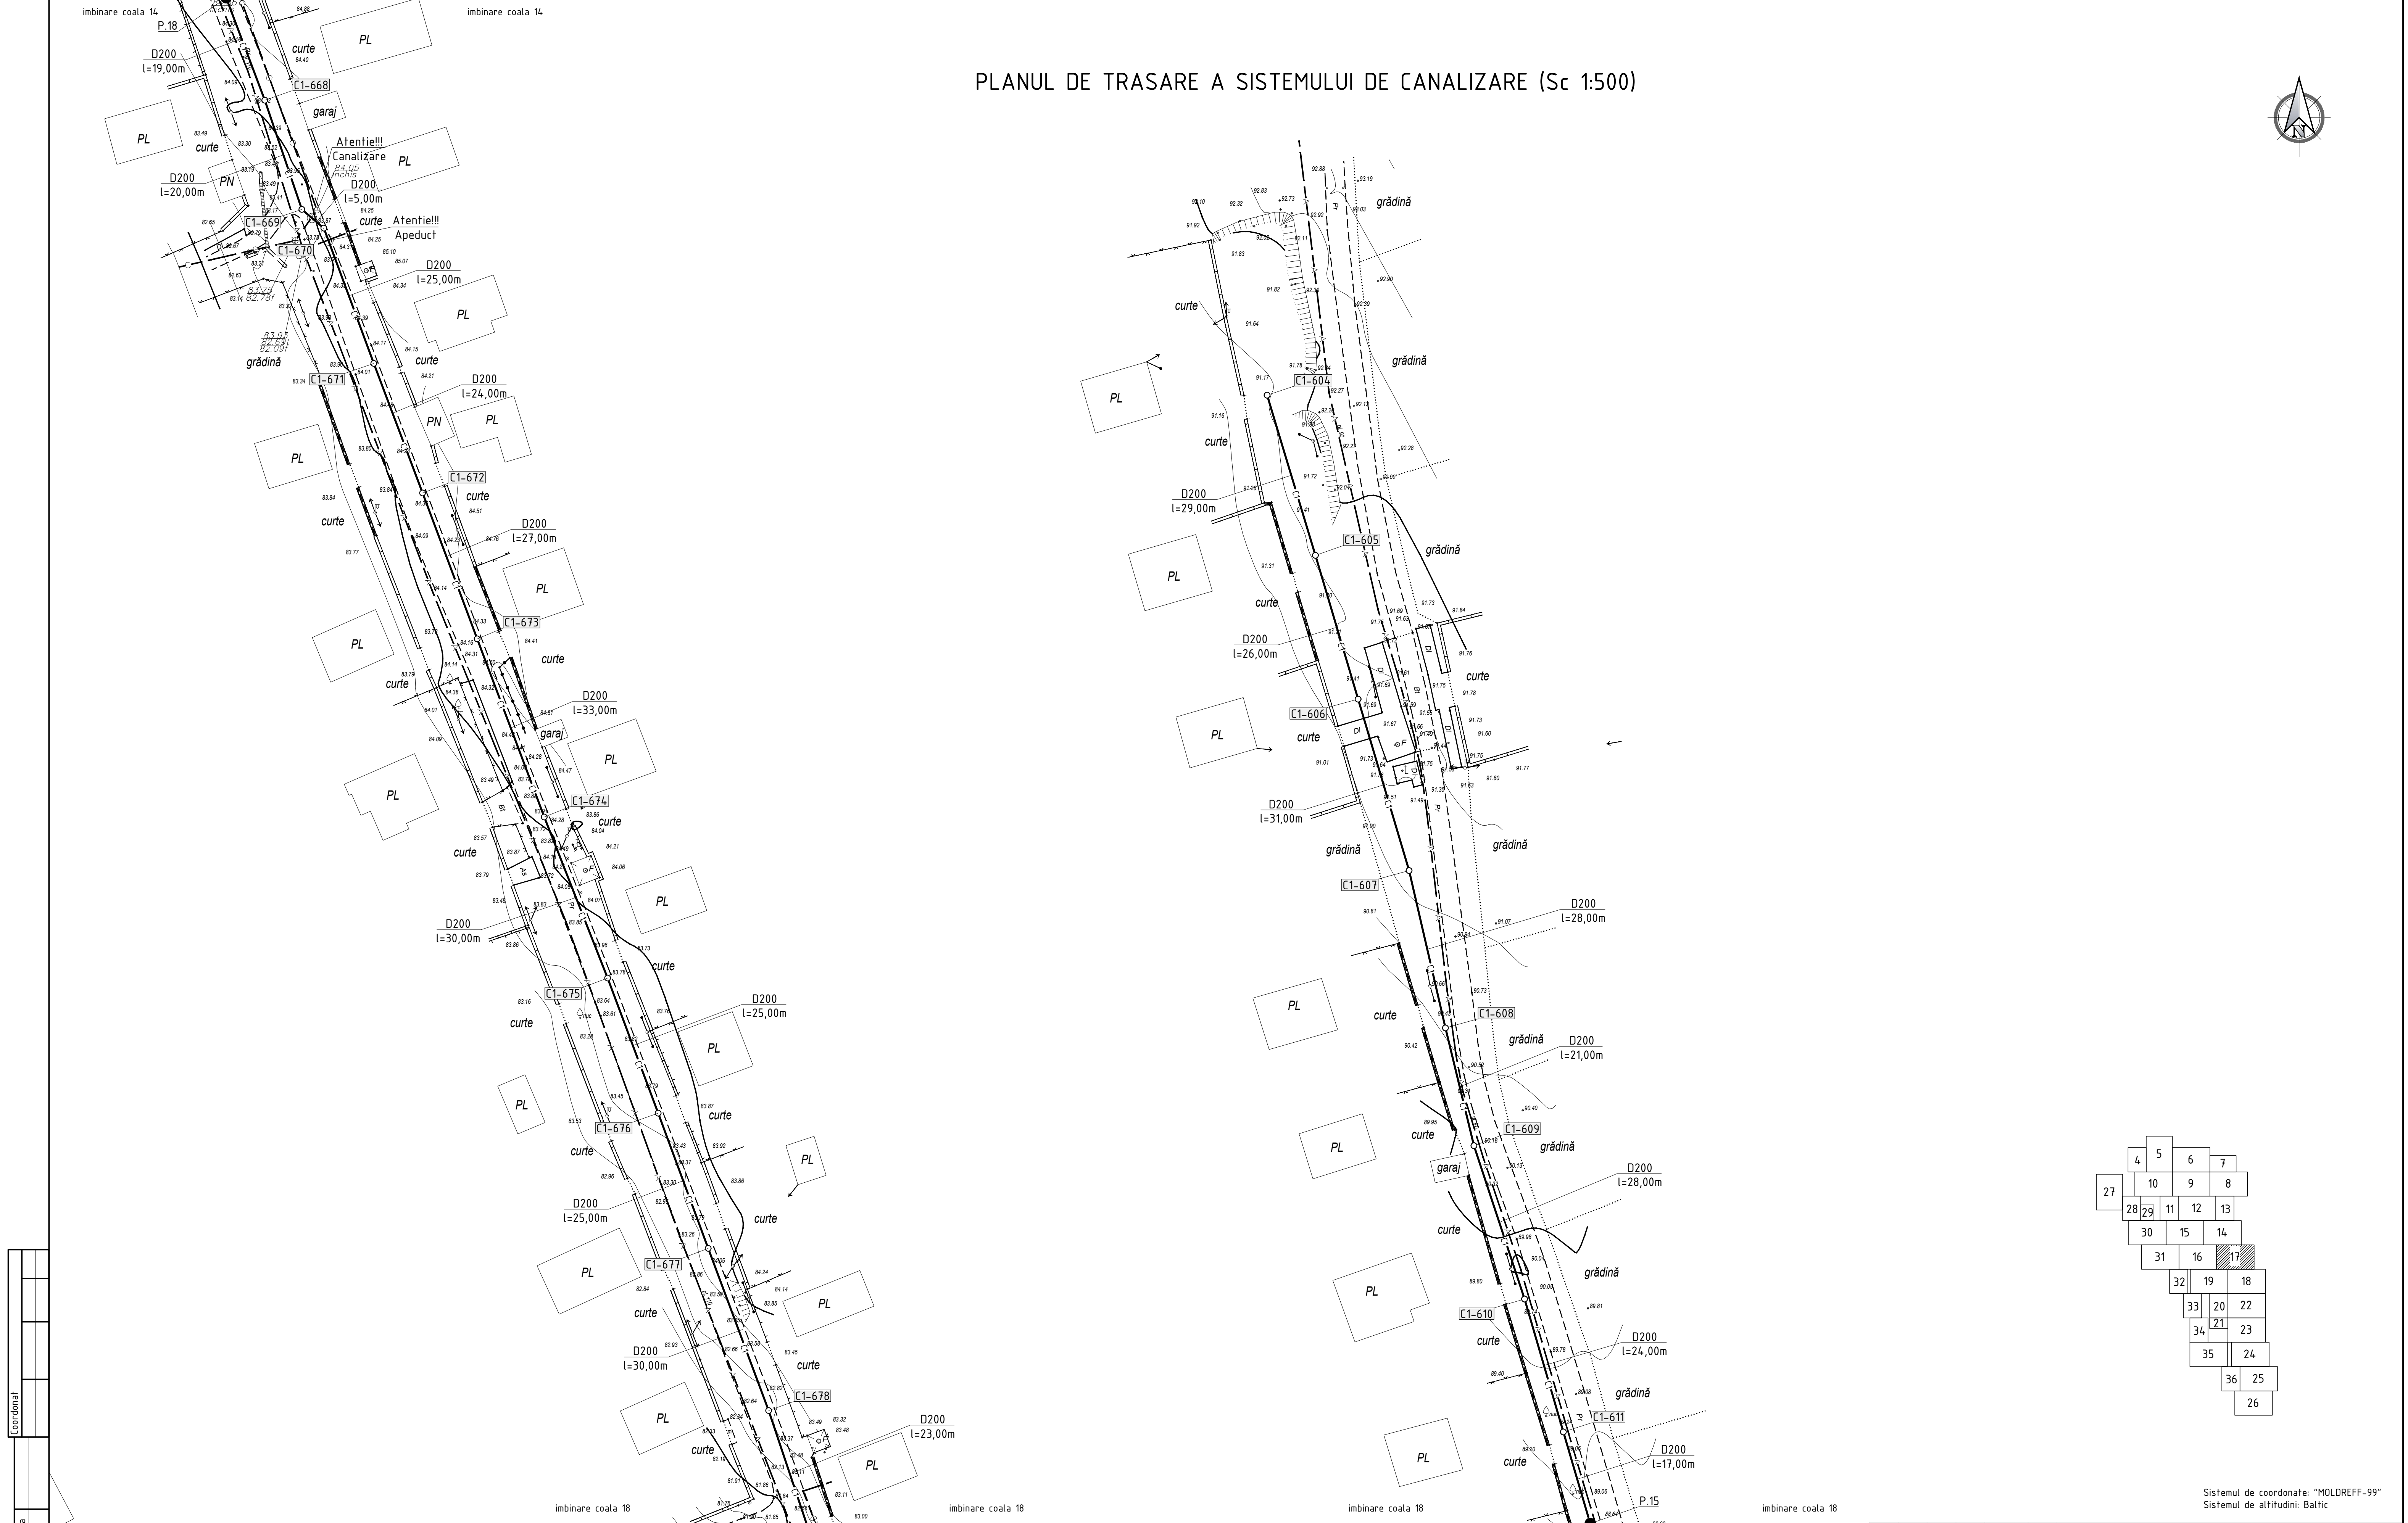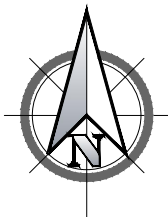

Profilul longitudinal al rețelelor de canalizare gravitațională de la C1-604, pana la P.15 vezi coala 114
Profilul longitudinal al rețelelor de canalizare gravitațională de la P.18 pana la C1-675 vezi coala 121
Profilul longitudinal al rețelelor de canalizare gravitațională de la C1-675 pana la C1-679 vezi coala 122

						15/25-CE		
						Construcția rețelei de canalizare în satul Ursoaia, r-nul Causeni		
Sch.	Cant.	Coala	Nr.doc.	Semm.	Data	Sistemul de canalizare	Etapa	Coala
Sp. princ.	Rosca C.				04.25		PE	17
Elaborat	Cretu I.				04.25	Planul de trasare a sistemului de canalizare (Sc 1:500)	"FLUXPROIECT" S.R.L.	


PLANUL DE TRASARE A SISTEMULUI DE CANALIZARE (Sc 1:500)

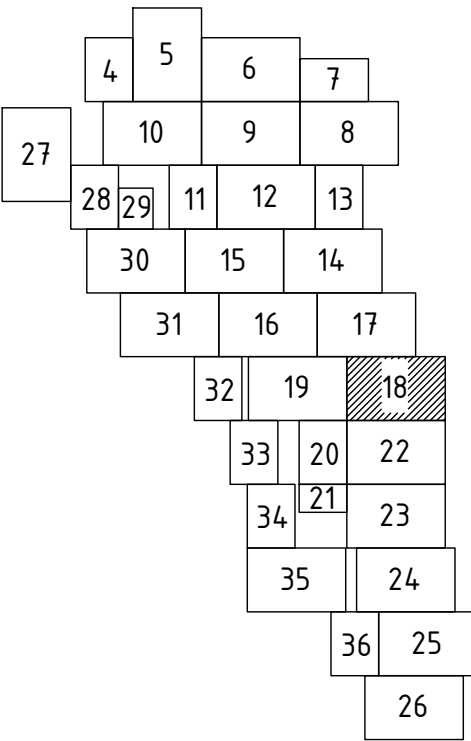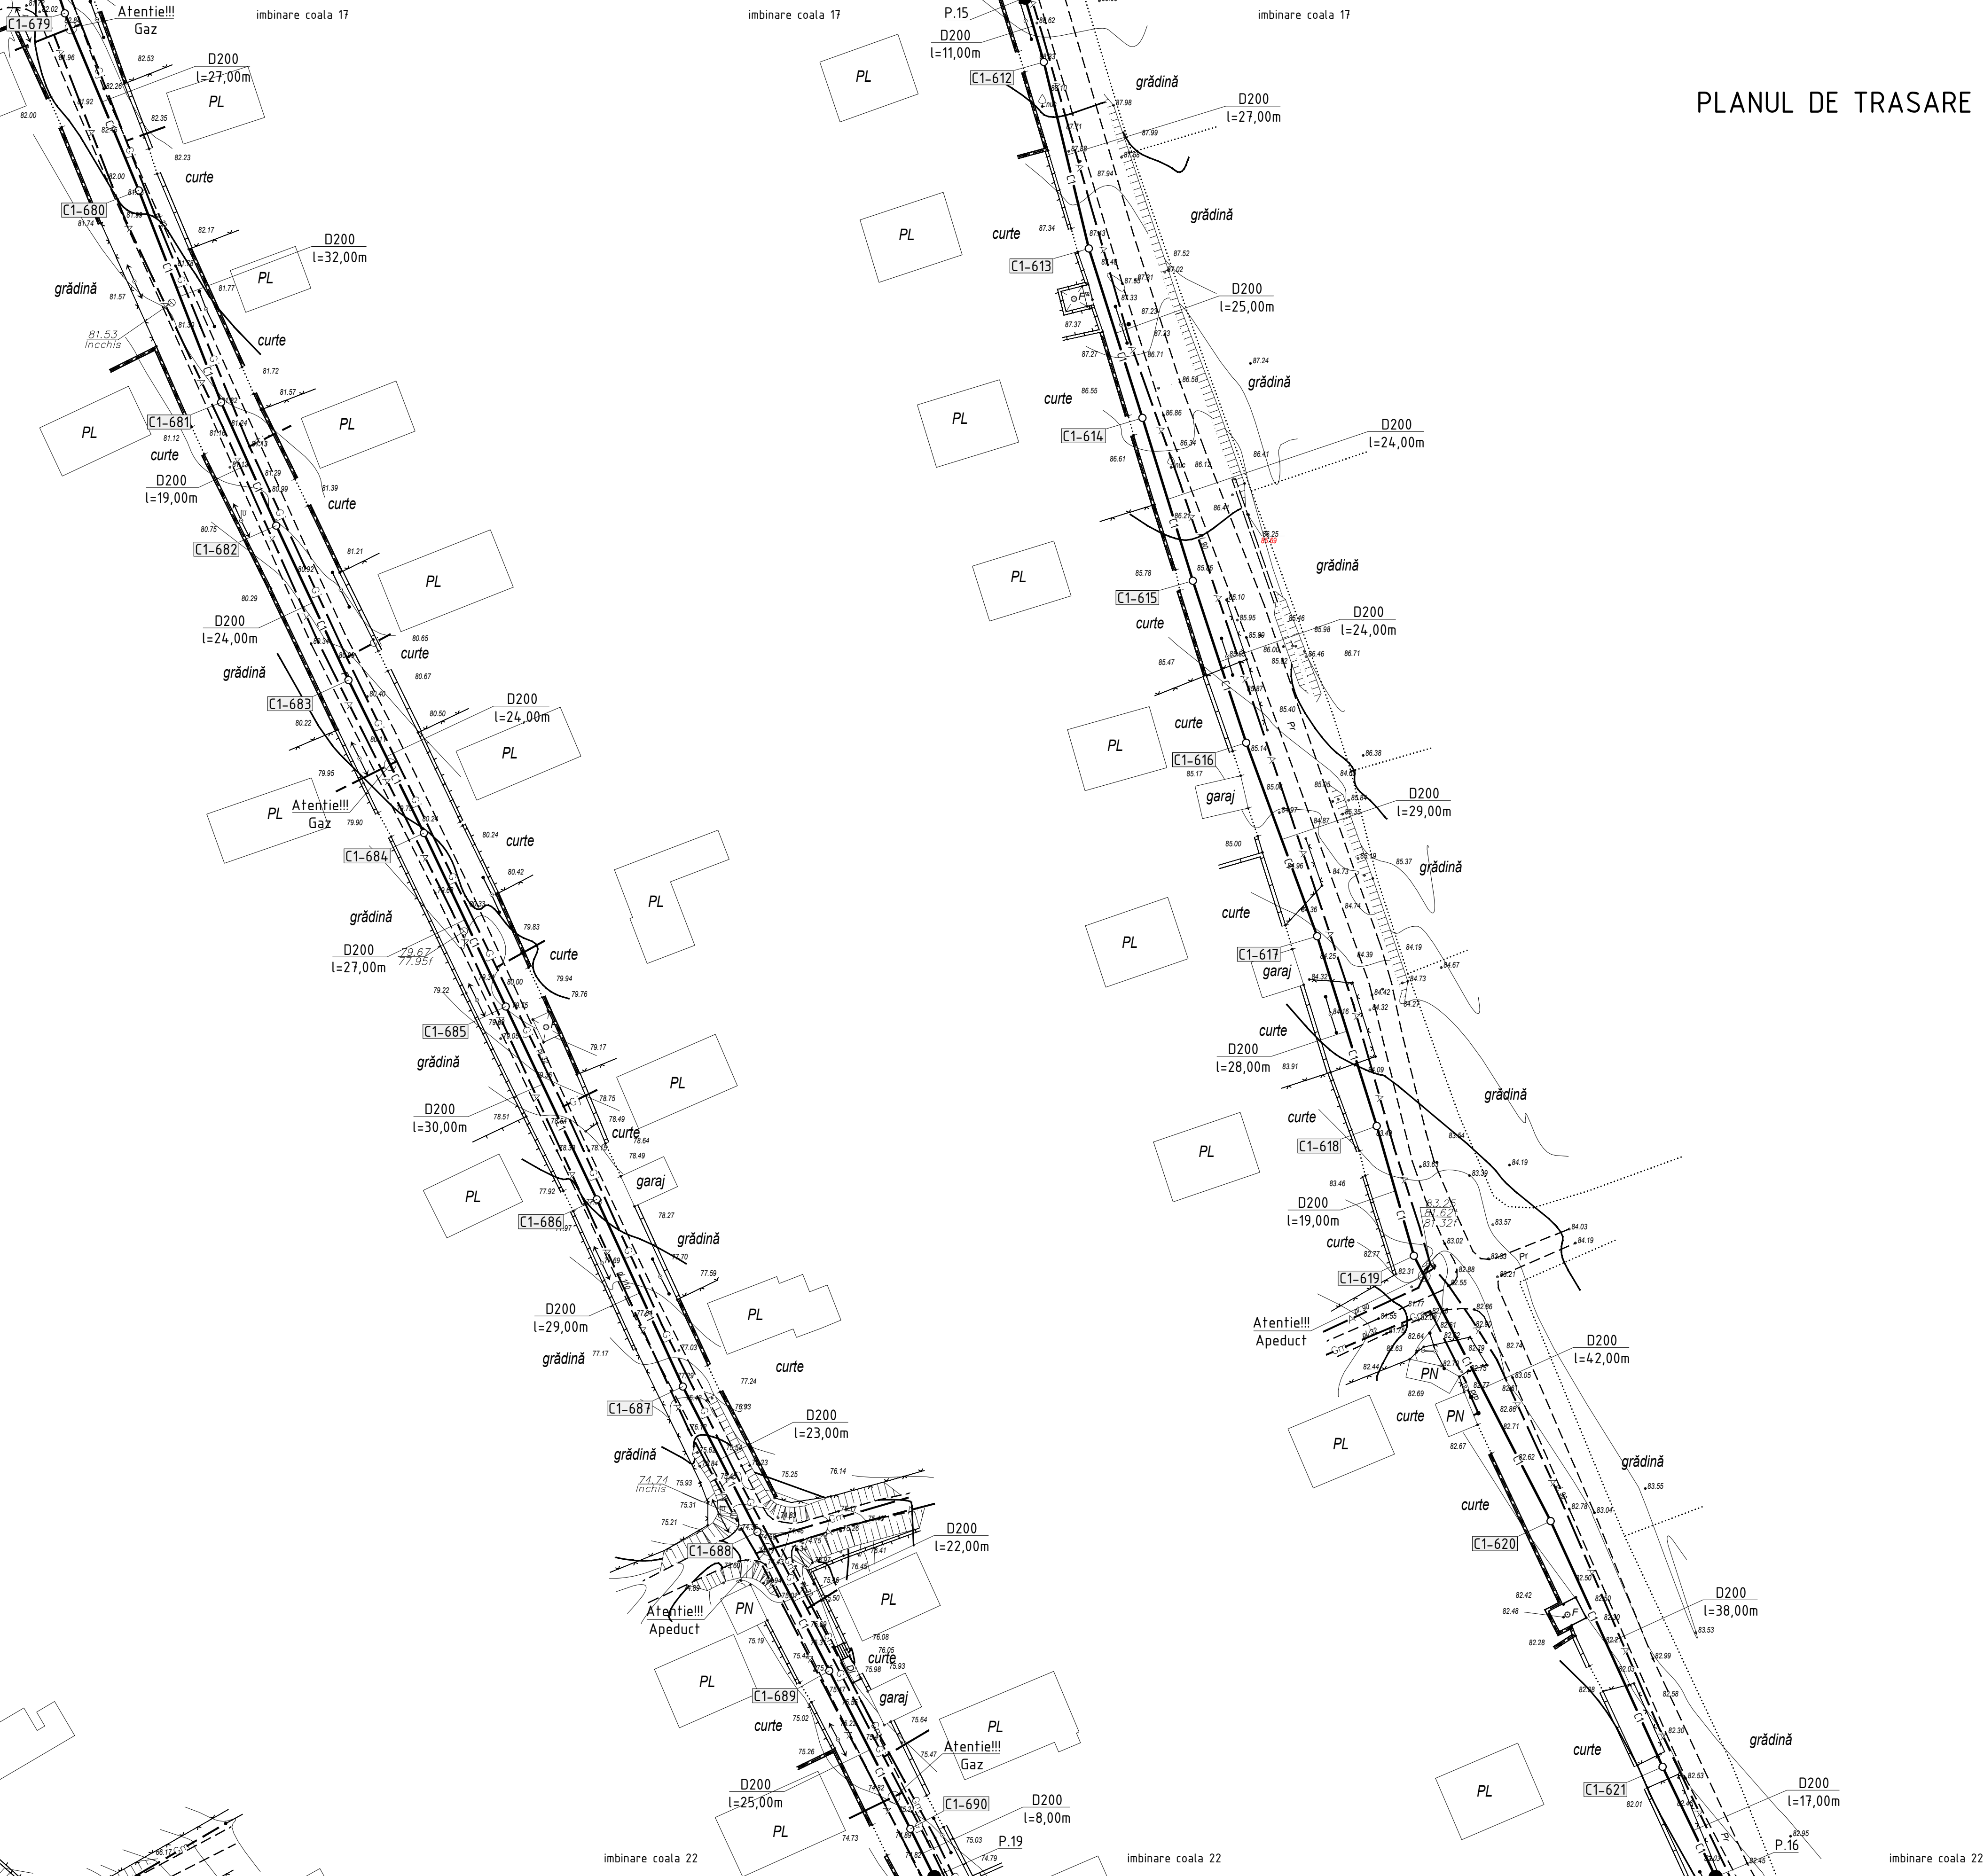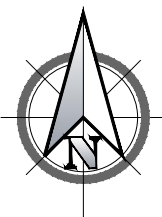

Sistemul de coordonate: "MOLDREFF-99"
Sistemul de altitudini: Baltic

Profilul longitudinal al rețetelor de canalizare gravitațională de la P.15 până la C1-614: vezi coala 114
Profilul longitudinal al rețetelor de canalizare gravitațională de la C1-614 până la P.16: vezi coala 115
Profilul longitudinal al rețetelor de canalizare gravitațională de la C1-679 până la C1-684: vezi coala 122
Profilul longitudinal al rețetelor de canalizare gravitațională de la C1-684 până la P.19: vezi coala 123

						15/25-CE		
						Construcția rețelei de canalizare în satul Ursoaia, r-nul Causeni		
Sch.	Cant.	Coala	Nr.doc.	Semn.	Data	Sistemul de canalizare	Etapa	Coala
							PE	18
Sp. princ.	Rosca C.				04.25	Planul de trasare a sistemului de canalizare (Sc 1:500)	"FLUXPROJECT" S.R.L.	
Elaborat	Cretu I.				04.25			

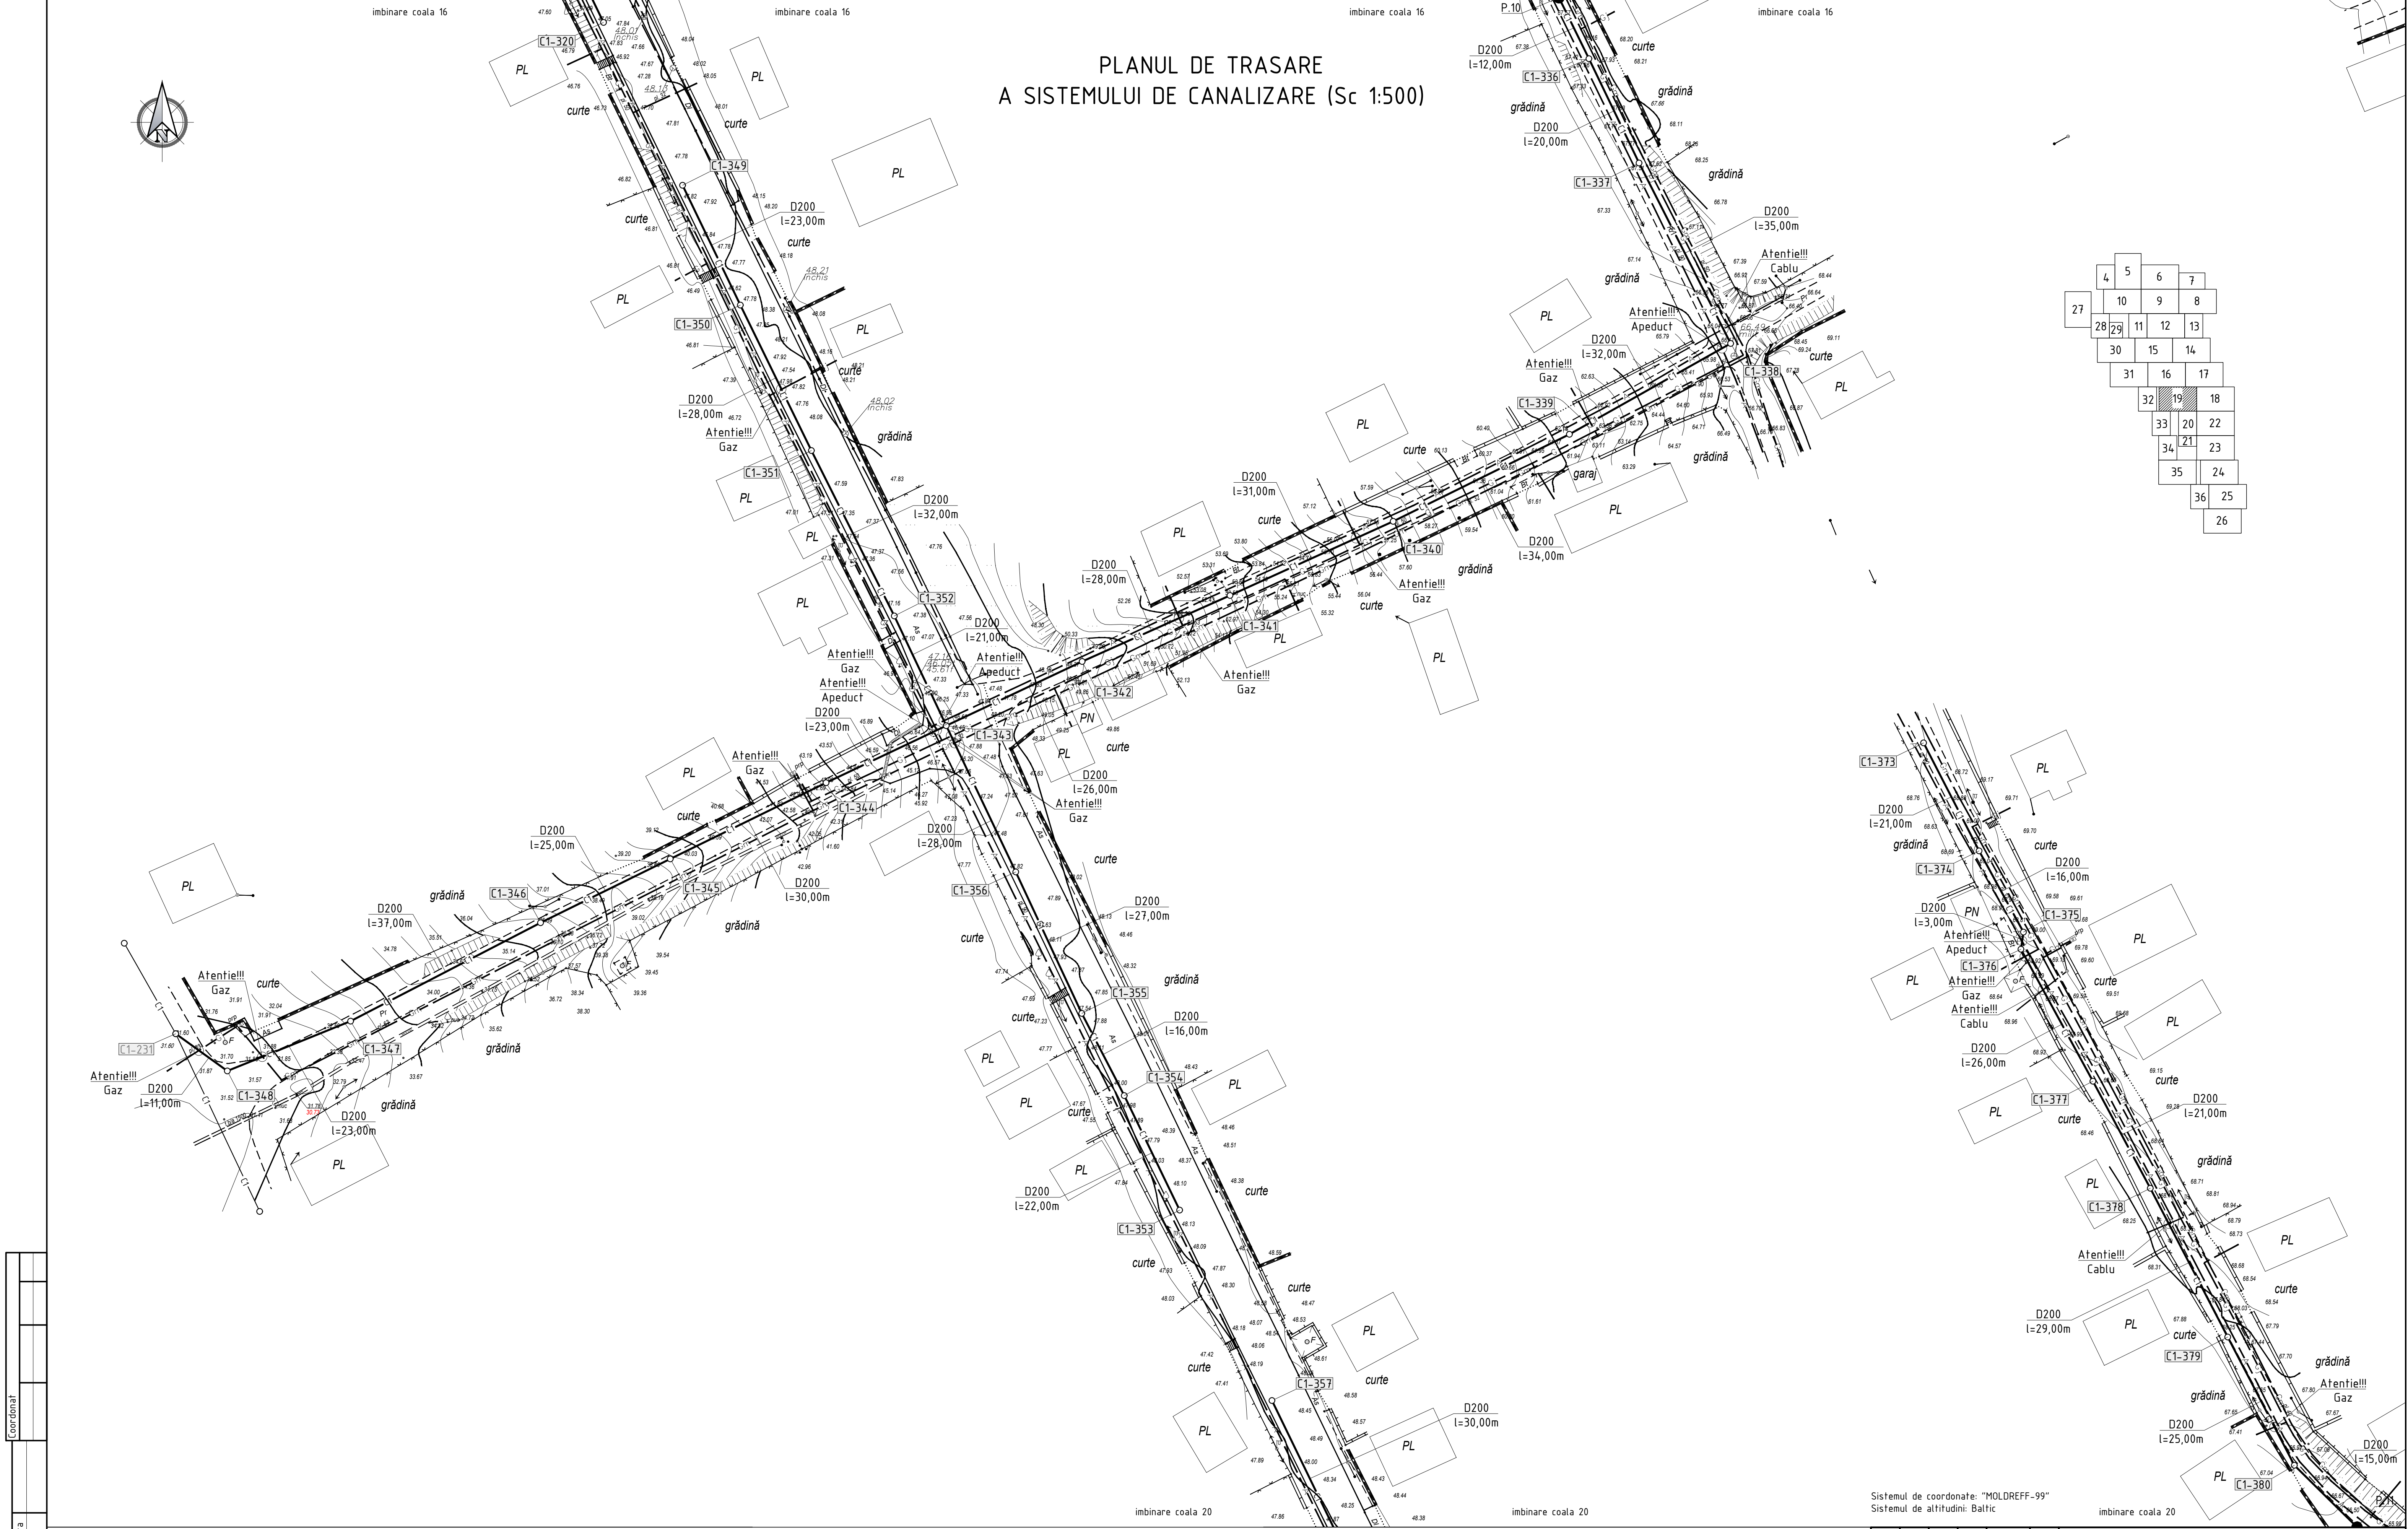


PLANUL DE TRASARE
A SISTEMULUI DE CANALIZARE (Sc 1:500)

Nota:
Caminul de vizitare C1-231:
ob.20/24 "Construcia retelelor de canalizare in localitatile Tanafari si Ursoaia cu pomparea apelor uzate in orasul Causeni" elaborate de catre "FLUXPROIECT" S.R.L.

Profilul longitudinal al retelelor de canalizare gravitacionala de la P.10 pana la C1-338 vezi coala 82
Profilul longitudinal al retelelor de canalizare gravitacionala de la C1-338 pana la C1-345 vezi coala 83
Profilul longitudinal al retelelor de canalizare gravitacionala de la C1-345 pana la C1-231 vezi coala 84
Profilul longitudinal al retelelor de canalizare gravitacionala de la C1-349 pana la C1-343 vezi coala 85
Profilul longitudinal al retelelor de canalizare gravitacionala de la C1-353 pana la C1-343 vezi coala 85
Profilul longitudinal al retelelor de canalizare gravitacionala de la C1-357 pana la C1-358 vezi coala 86
Profilul longitudinal al retelelor de canalizare gravitacionala de la C1-373 pana la C1-380 vezi coala 88
Profilul longitudinal al retelelor de canalizare gravitacionala de la C1-380 pana la P.11 vezi coala 89

Sistemul de coordonate: "MOLDREFF-99"						Sistemul de altitudine: Baltic			imbinare coala 20			[1:500]			44.40			44.40			44.40			44.40		
												15/25-CE														
												Construcia retelei de canalizare in satul Ursoaia, r-nul Causeni														
Sch.		Cant.		Coala		Nr.doc.		Semn.		Data																
												Sistemul de canalizare						Etapa		Coala		Coli				
Sp. princ.						Rosca C.						04.25		PE						19						
Elaborat						Cretu I.						04.25		Planul de trasare a sistemului de canalizare (Sc 1:500)						"FLUXPROJECT" S.R.L.						

PLANUL DE TRASARE
A SISTEMULUI DE CANALIZARE (Sc 1:500)

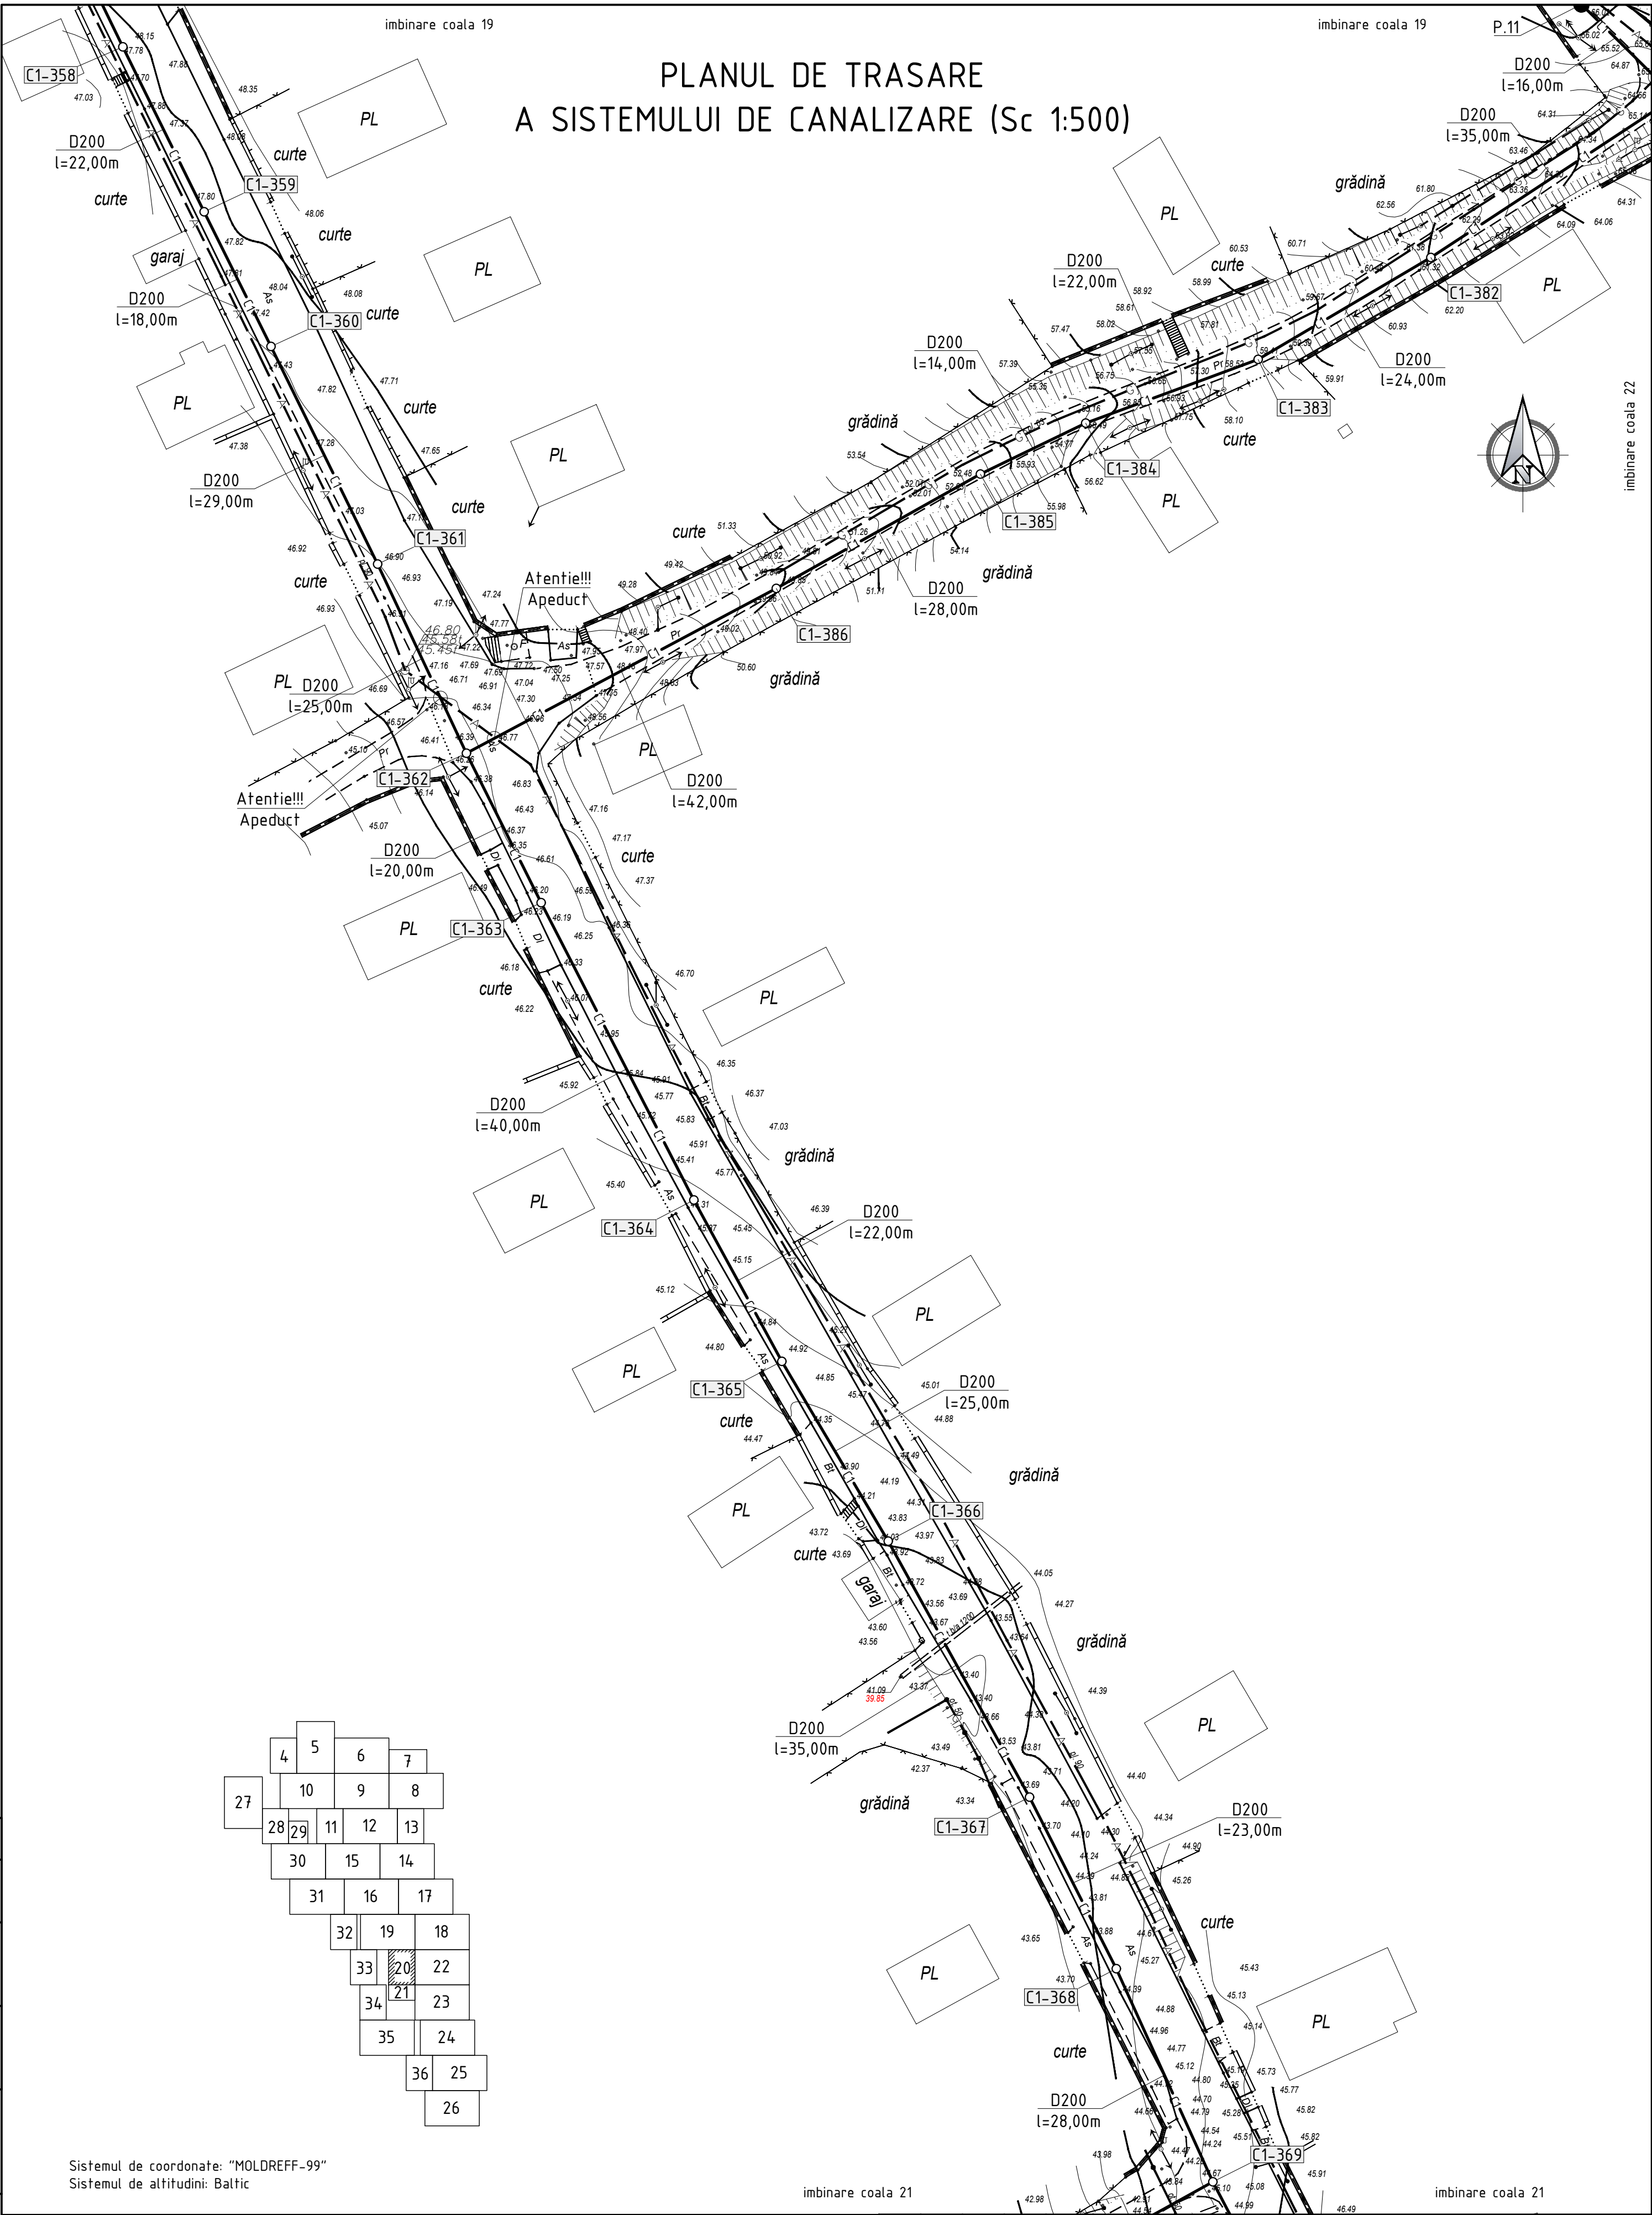

	4	5	6	7
27	10	9	8	
28	29	11	12	13
	30	15	14	
	31	16	17	
	32	19	18	
	33	20	22	
	34	21	23	
	35	24		
	36	25		
		26		


Sistemul de coordonate: "MOLDREFF-99"
Sistemul de altitudini: Baltic

Coordonat	
Semnatura si data	
Nr. inventar	

Profilul longitudinal al retelelor de canalizare gravitacionala de la C1-358 pana la C1-367 vezi coala 86
Profilul longitudinal al retelelor de canalizare gravitacionala de la C1-367 pana la C1-369 vezi coala 87
Profilul longitudinal al retelelor de canalizare gravitacionala de la P.11 pana la C1-384 vezi coala 89
Profilul longitudinal al retelelor de canalizare gravitacionala de la C1-384 pana la C1-362 vezi coala 90

						15/25-CE		
						Construcia retelei de canalizare in satul Ursoaia, r-nul Causeni		
Sch.	Canf.	Coala	Nr.doc.	Semn.	Data	Sistemul de canalizare		
						Etapa	Coala	Coli
Sp. princ.	Rosca C.				04.25	PE	20	
Elaborat	Cretu I.				04.25	Planul de trasare a sistemului de canalizare (Sc 1:500)		
						"FLUXPROIECT" S.R.L.		

PL

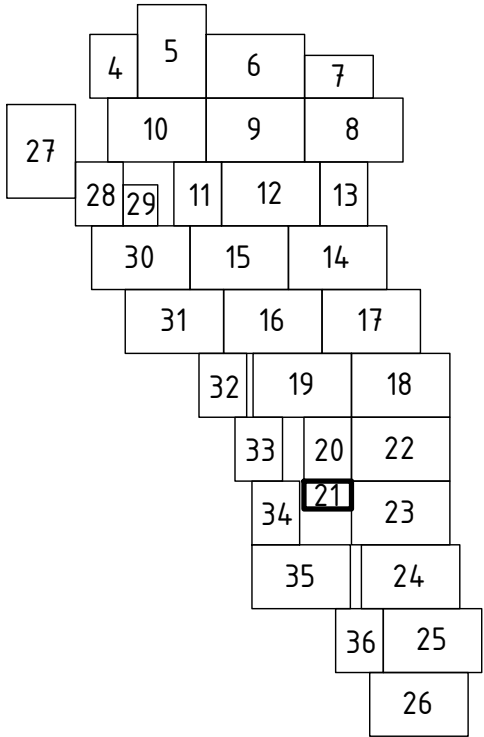


PL

Nota:
Caminul de vizitare C1-246:
ob.20/24 "Construcia retelelor de canalizare in localitatile Tanatari si Ursoaia cu pomparea apelor uzate in orasul Causeni" elaborate de catre "FLUXPROIECT" S.R.L.

						15/25-CE			
						Construcia retelei de canalizare in satul Ursoaia, r-nul Causeni			
Sch.	Cant.	Coala	Nr.doc.	Semn.	Data				
						Sistemul de canalizare	Etapa	Coala	Coli
Sp. princ.		Rosca C.			04.25		PE	21	
Elaborat		Cretu I.			04.25	Planul de trasare a sistemului de canalizare (Sc 1:500)	"FLUXPROIECT" S.R.L.		

PLANUL DE TRASARE
A SISTEMULUI DE CANALIZARE (Sc 1:500)

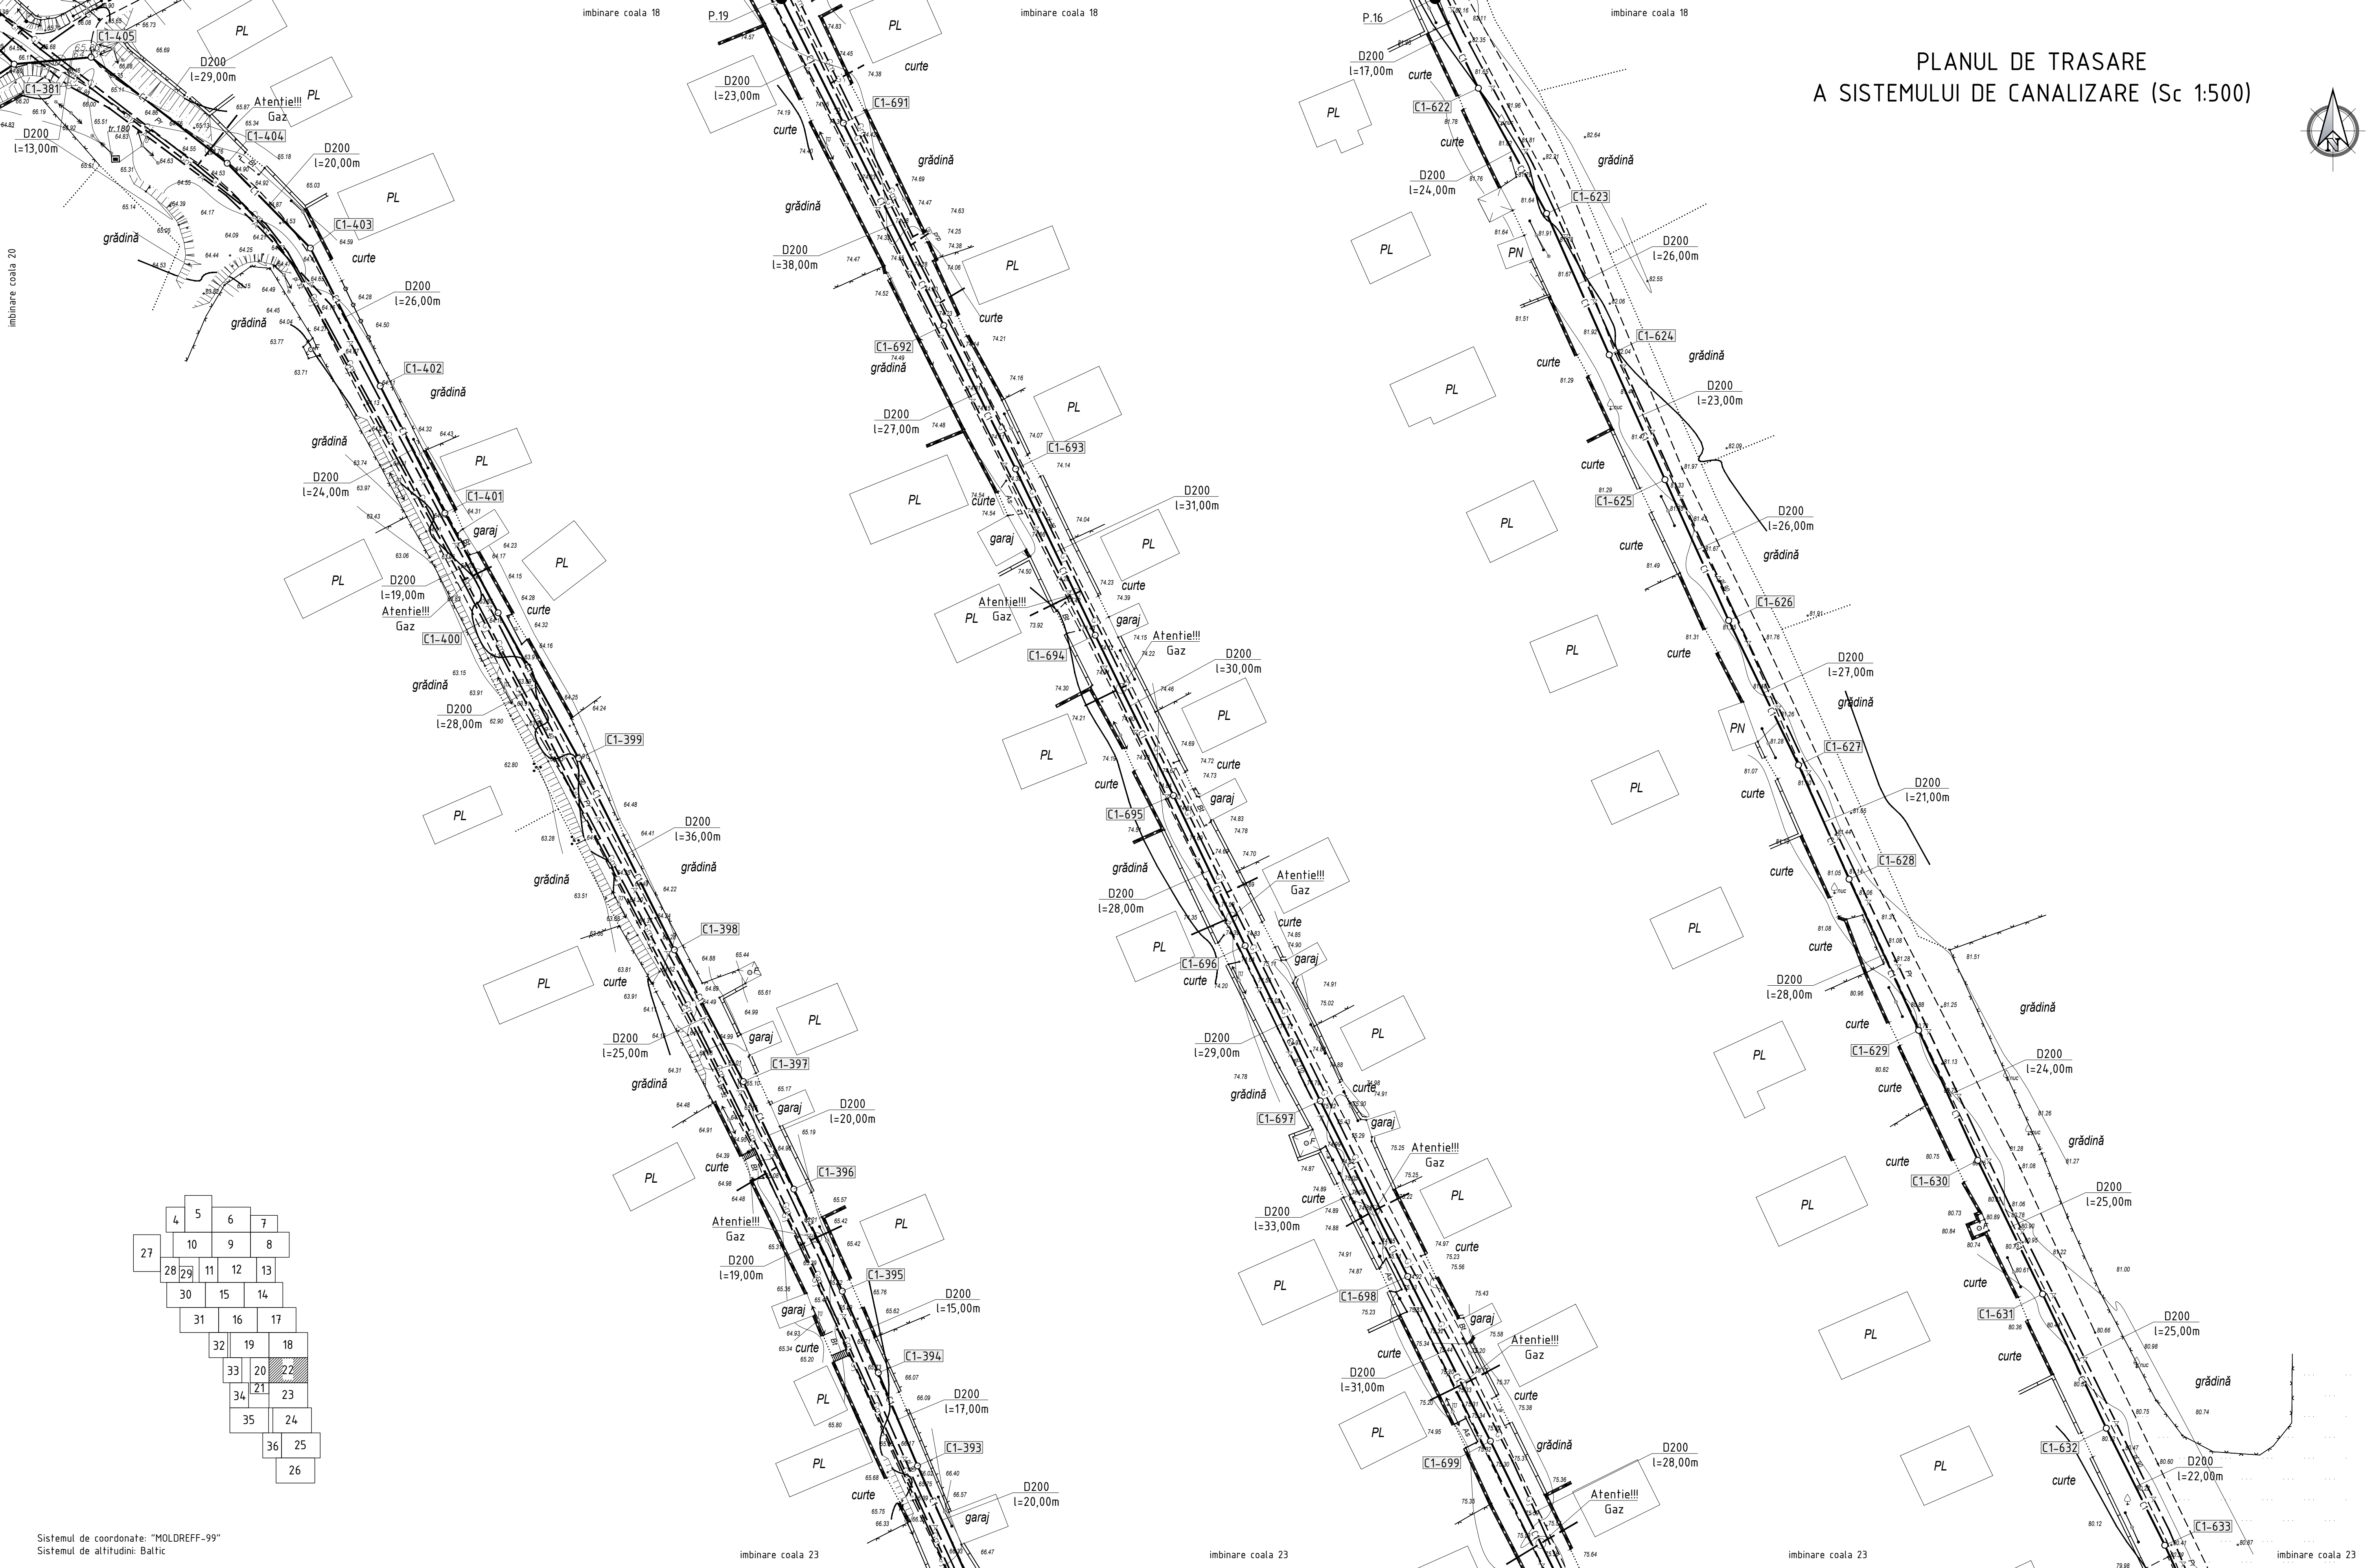

4	5	6	7
27	10	9	8
28	29	11	12
30	15	14	
31	16	17	
32	19	18	
33	20	22	
34	21	23	
35	24		
36	25		
	26		

Sistemul de coordonate: "MOLDREFF-99"
Sistemul de altitudini: Baltic

Profilul longitudinal al rețelelor de canalizare gravitațională de la C1-392 până la C1-400 vezi coala 91
Profilul longitudinal al rețelelor de canalizare gravitațională de la C1-400 până la C1-381 vezi coala 92
Profilul longitudinal al rețelelor de canalizare gravitațională de la P.16 până la C1-622 vezi coala 115
Profilul longitudinal al rețelelor de canalizare gravitațională de la C1-622 până la C1-632 vezi coala 116
Profilul longitudinal al rețelelor de canalizare gravitațională de la C1-632 până la C1-633 vezi coala 117
Profilul longitudinal al rețelelor de canalizare gravitațională de la P.19 până la C1-693 vezi coala 123
Profilul longitudinal al rețelelor de canalizare gravitațională de la C1-693 până la C1-700 vezi coala 124

						15/25-CE		
						Construcția rețelei de canalizare în satul Ursoaia, r-nul Causeni		
Sch.	Can.	Coala	Nr.doc.	Semn.	Data	Sistemul de canalizare	Etapa	Coala
							PE	22
Sp. princ.	Rosca C.				04.25	Planul de trasare a sistemului de canalizare (Sc 1:500)	"FLUXPROIECT" S.R.L.	
Elaborat	Cretu I.				04.25			



PLANUL DE TRASARE
A SISTEMULUI DE CANALIZARE (Sc 1:500)

imbinare coala 21

imbinare coala 21

imbinare coala 24

imbinare coala 24

imbinare coala 22

imbinare coala 22

imbinare coala 22


imbinare coala 22

Profilul longitudinal al retelelor de canalizare gravitacionala de la C1-387 pana la C1-392 vezi coala 91
Profilul longitudinal al retelelor de canalizare gravitacionala de la C1-560 pana la C1-563 vezi coala 108
Profilul longitudinal al retelelor de canalizare gravitacionala de la C1-633 pana la C1-640 vezi coala 117
Profilul longitudinal al retelelor de canalizare gravitacionala de la C1-640 pana la C1-646 vezi coala 118
Profilul longitudinal al retelelor de canalizare gravitacionala de la C1-700 pana la C1-638 vezi coala 124
Profilul longitudinal al retelelor de canalizare gravitacionala de la C1-703 pana la C1-638 vezi coala 125

Sistemul de coordonate: "MOLDEFF-99"
Sistemul de altitudini: Baltic

						15/25-CE				
						Construcia retelei de canalizare in satul Ursoaia, r-nul Causeni				
Sch.	Can.	Coala	Nr.doc.	Semn.	Data	Sistemul de canalizare		Etapa	Coala	
								PE	23	
Sp. princ.	Rosca C.				04.25	Planul de trasare a sistemului de canalizare (Sc 1:500)		"FLUXPROJECT" S.R.L.		
Elaborat	Cretu I.			04.25						

PLANUL DE TRASARE
A SISTEMULUI DE CANALIZARE (Sc 1:500)

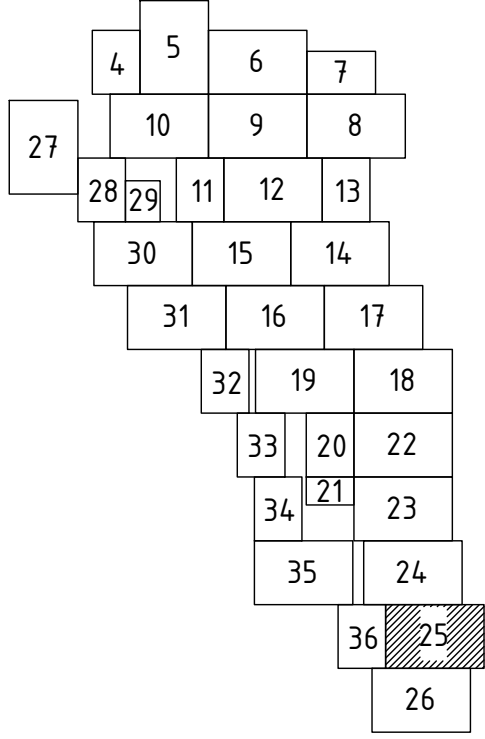


Sistemul de coordonate: "MOLDEFF-99"
Sistemul de altitudini: Baltic

Profilul longitudinal al rețelelor de canalizare gravitațională de la C1-574 până la C1-580 vezi coala 109
Profilul longitudinal al rețelelor de canalizare gravitațională de la C1-580 până la C1-585 vezi coala 110
Profilul longitudinal al rețelelor de canalizare gravitațională de la P-17 până la C1-576 vezi coala 120
Profilul longitudinal al rețelelor de canalizare gravitațională de la C1-706 până la C1-712 vezi coala 125
Profilul longitudinal al rețelelor de canalizare gravitațională de la C1-718 până la C1-726 vezi coala 127
Profilul longitudinal al rețelelor de canalizare gravitațională de la C1-726 până la P-21 vezi coala 128

15/25-CE					
Construcția rețelei de canalizare în satul Ursoaia, r-nul Causeni					
Sistemul de canalizare				Etapa	Coala
PE				25	
Planul de trasare a sistemului de canalizare (Sc 1:500)				"FLUXPROJECT" S.R.L.	

Nr. inventar	
Semnatura și dată	
Coordonat	

PLANUL DE TRASARE A SISTEMULUI DE CANALIZARE (Sc 1:500)

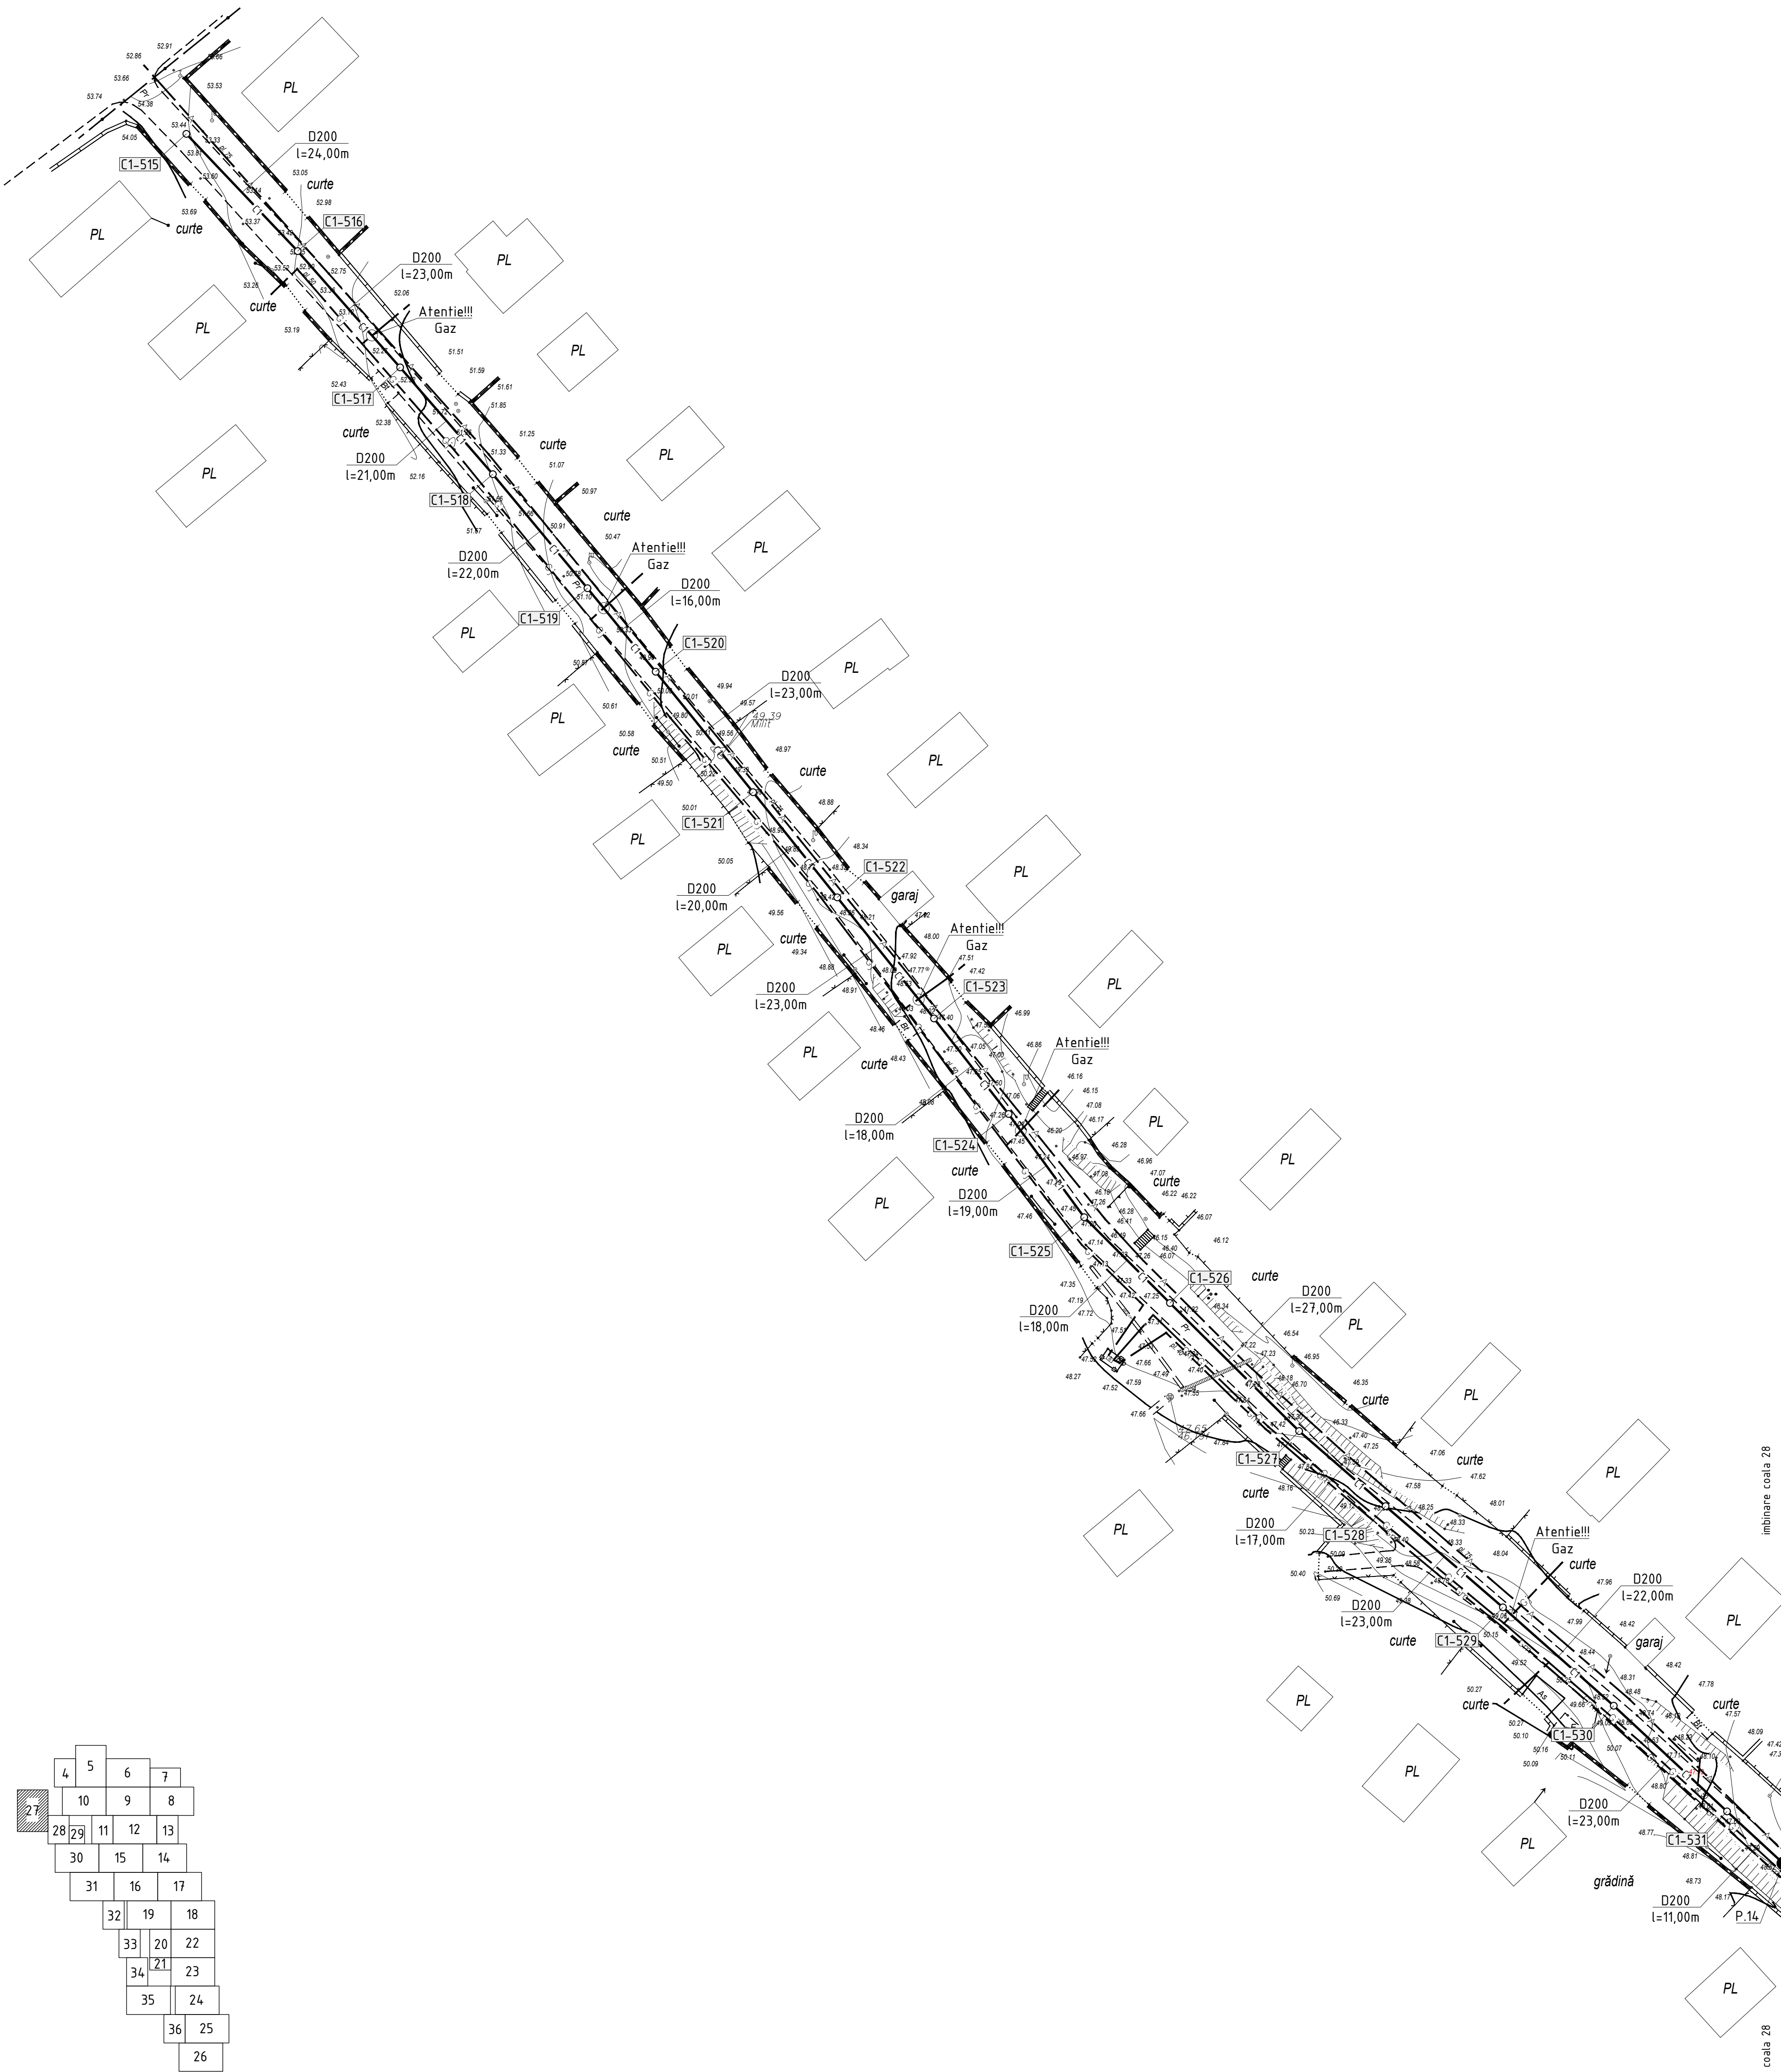

4	5	6	7
10	9	8	
28	29	11	12
30	15	14	
31	16	17	
32	19	18	
33	20	22	
34	21	23	
35	24		
36	25		
	26		



Nr. inventar	Coordonat	
Semnatura si data		

Profilul longitudinal al retelelor de canalizare gravitacionala de la C1-515 pana la C1-527 vezi coala 104
Profilul longitudinal al retelelor de canalizare gravitacionala de la C1-527 pana la P.14 vezi coala 105

Sistemul de coordonate: "MOLDREFF-99"
Sistemul de altitudini: Baltic

15/25-CE				
Construcia retelei de canalizare in satul Ursoaia, r-nul Causeni				
Sch.	Cant.	Coala	Nr.doc.	Semn. Data
Sistemul de canalizare			Etapa	Coala Coli
Sp. princ.			PE	27
Elaborat			"FLUXPROJECT" S.R.L.	

PLANUL DE TRASARE
A SISTEMULUI DE CANALIZARE (Sc 1:500)

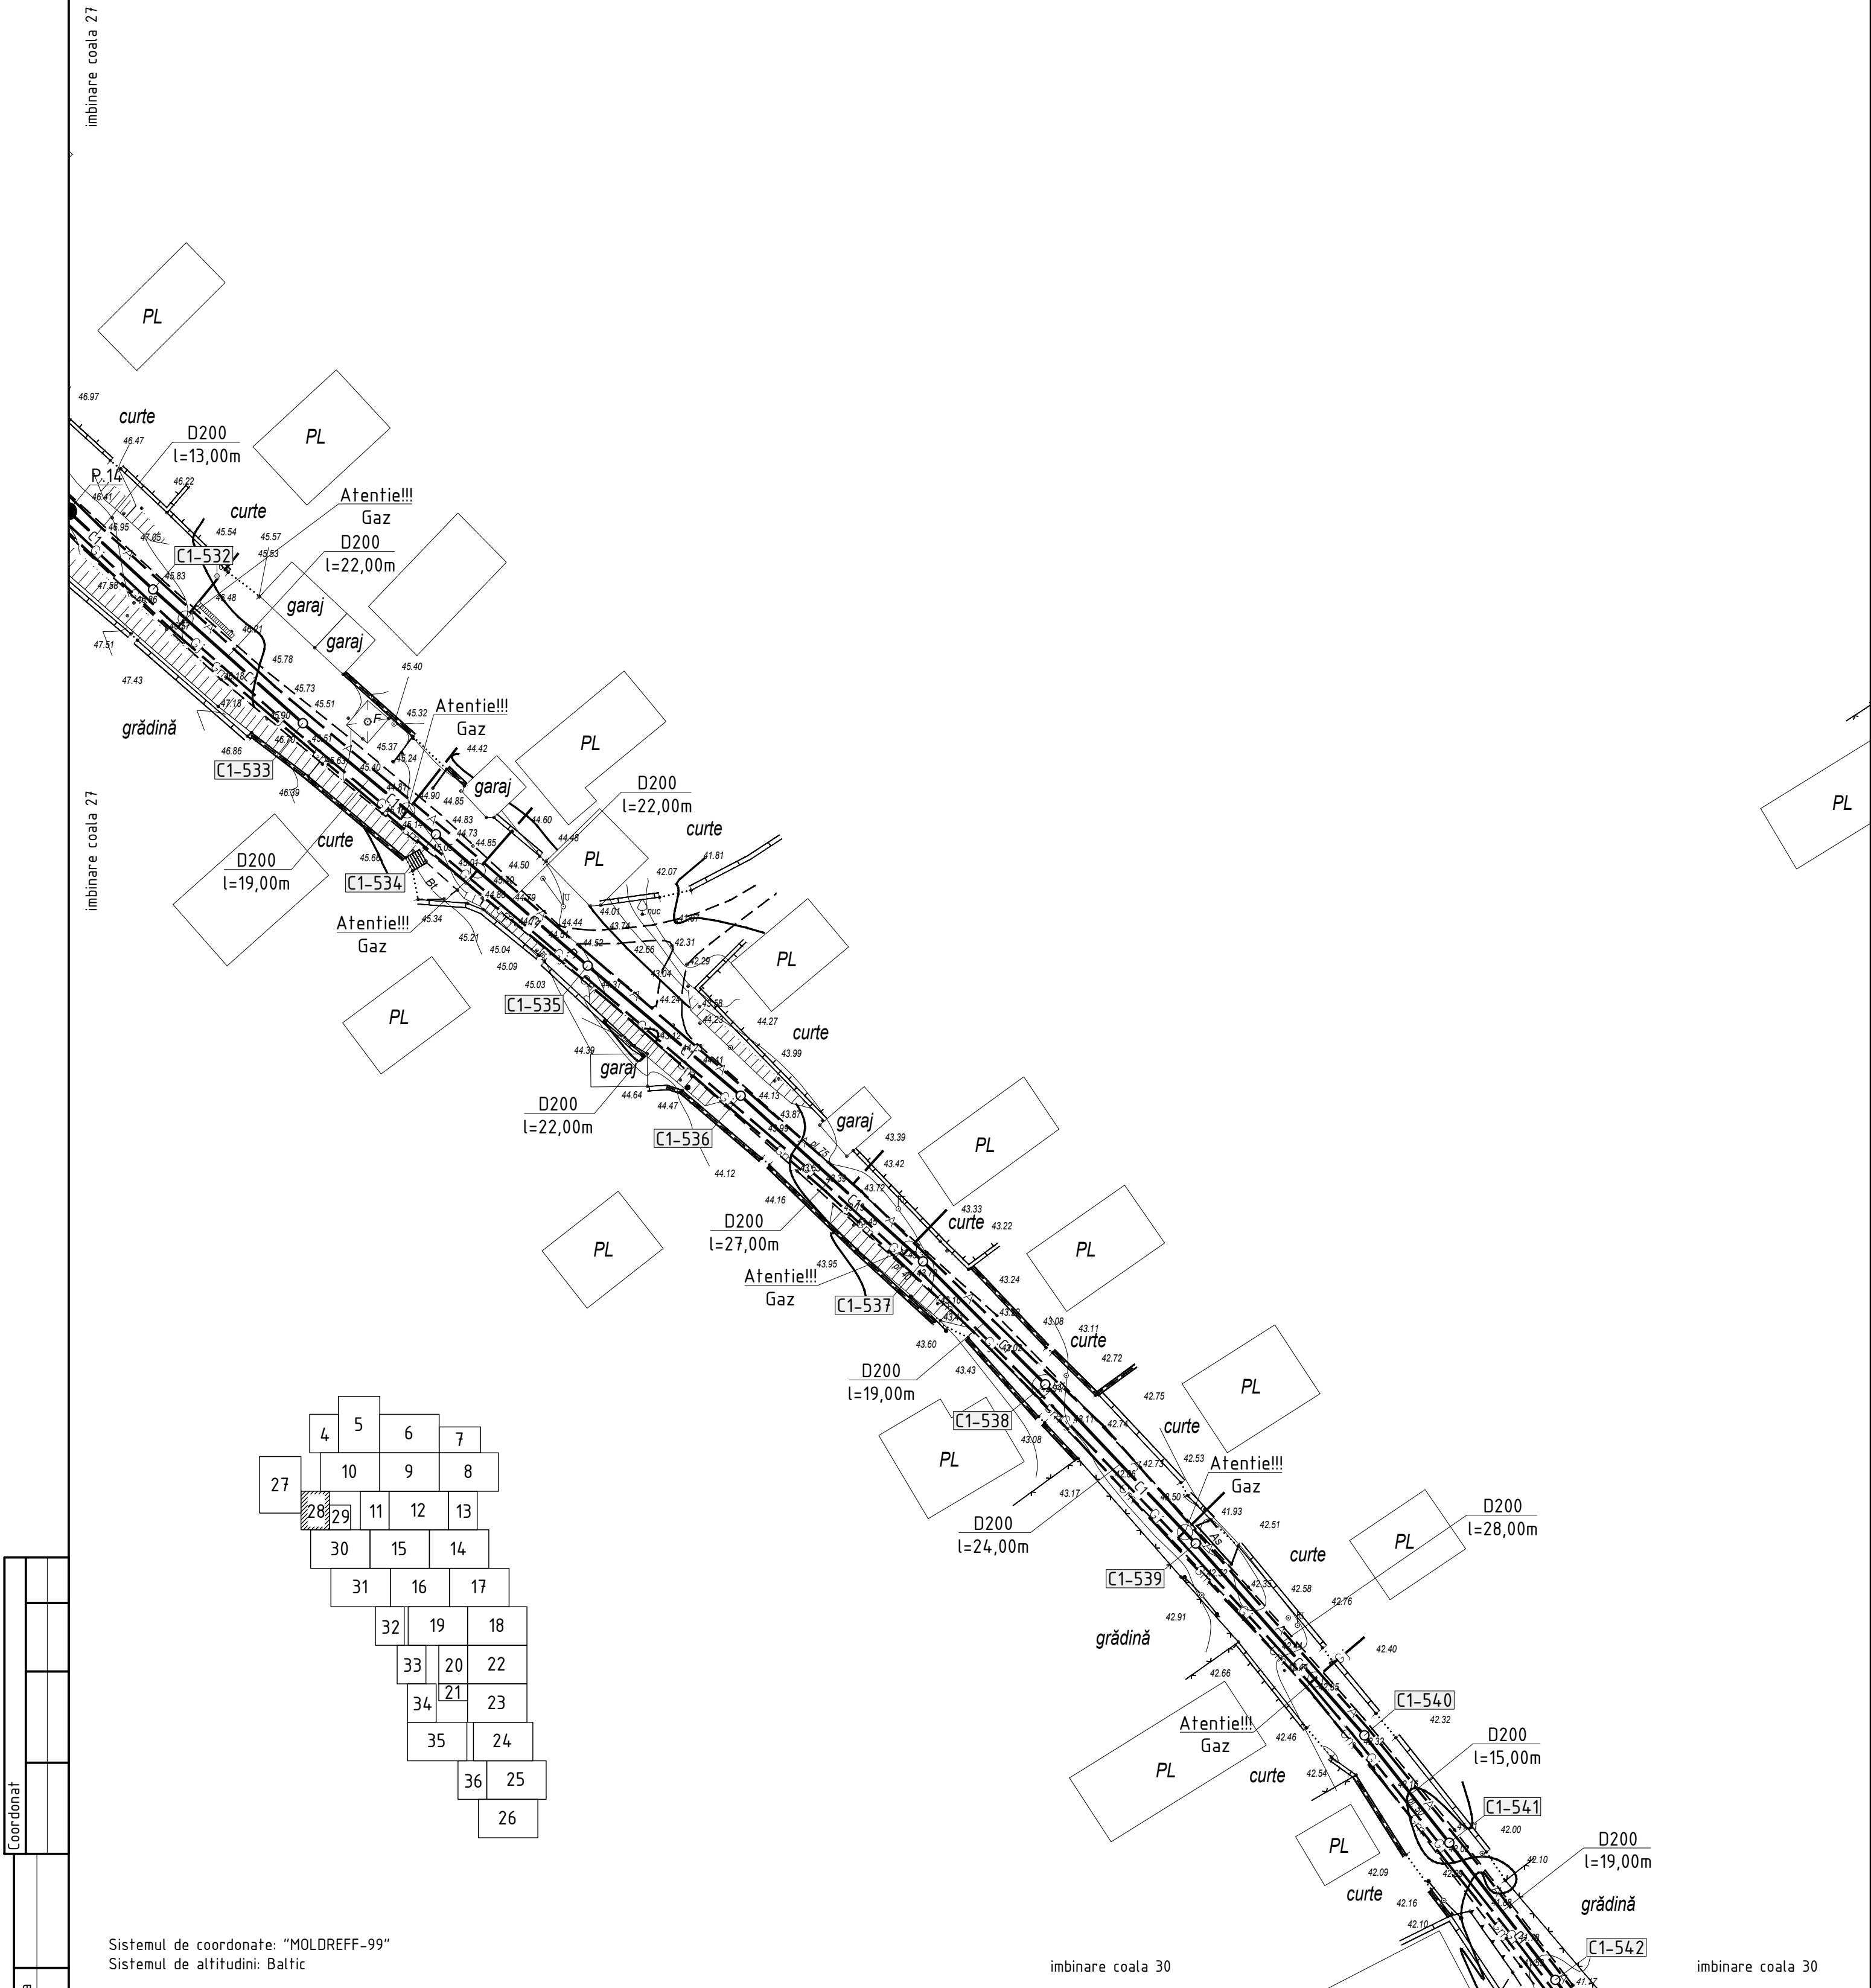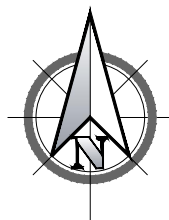

Coordonat	4		5	6	7
	10		9	8	
	27	28	29	11	12
		30	15	14	
		31	16	17	
		32	19	18	
		33	20	22	
		34	21	23	
		35	24		
		36	25		
			26		




Sistemul de coordonate: "MOLDREFF-99"
Sistemul de altitudini: Baltic

Profilul longitudinal al rețelelor de canalizare gravitațională de la P.14 până la C1-539 vezi coala 105
Profilul longitudinal al rețelelor de canalizare gravitațională de la C1-539 până la C1-542 vezi coala 106

						15/25-CE		
						Construcția rețelei de canalizare în satul Ursoaia, r-nul Causeni		
Sch.	Canf.	Coala	Nr.doc.	Semn.	Data	Sistemul de canalizare	Etapa	Coala
							PE	28
Sp. princ.	Rosca C.				04.25	Planul de trasare a sistemului de canalizare (Sc 1:500)	"FLUXPROIECT" S.R.L.	
Elaborat	Cretu I.				04.25			

Nr. inventar	Semnatura si data		Coordonat			

PLANUL DE TRASARE
A SISTEMULUI DE CANALIZARE (Sc 1:500)

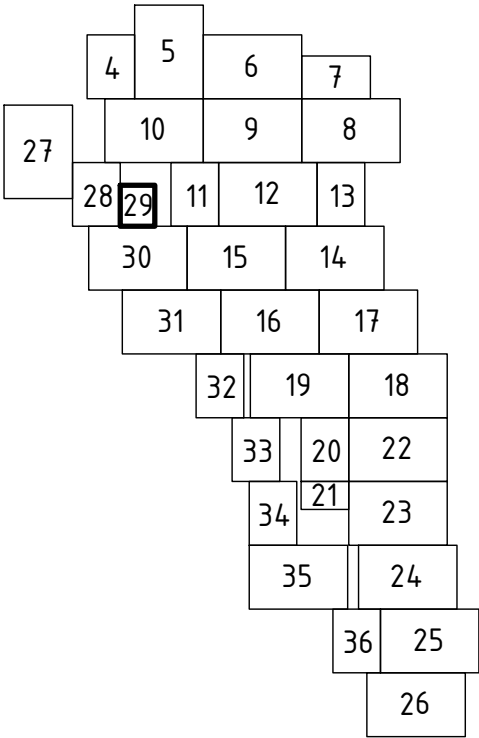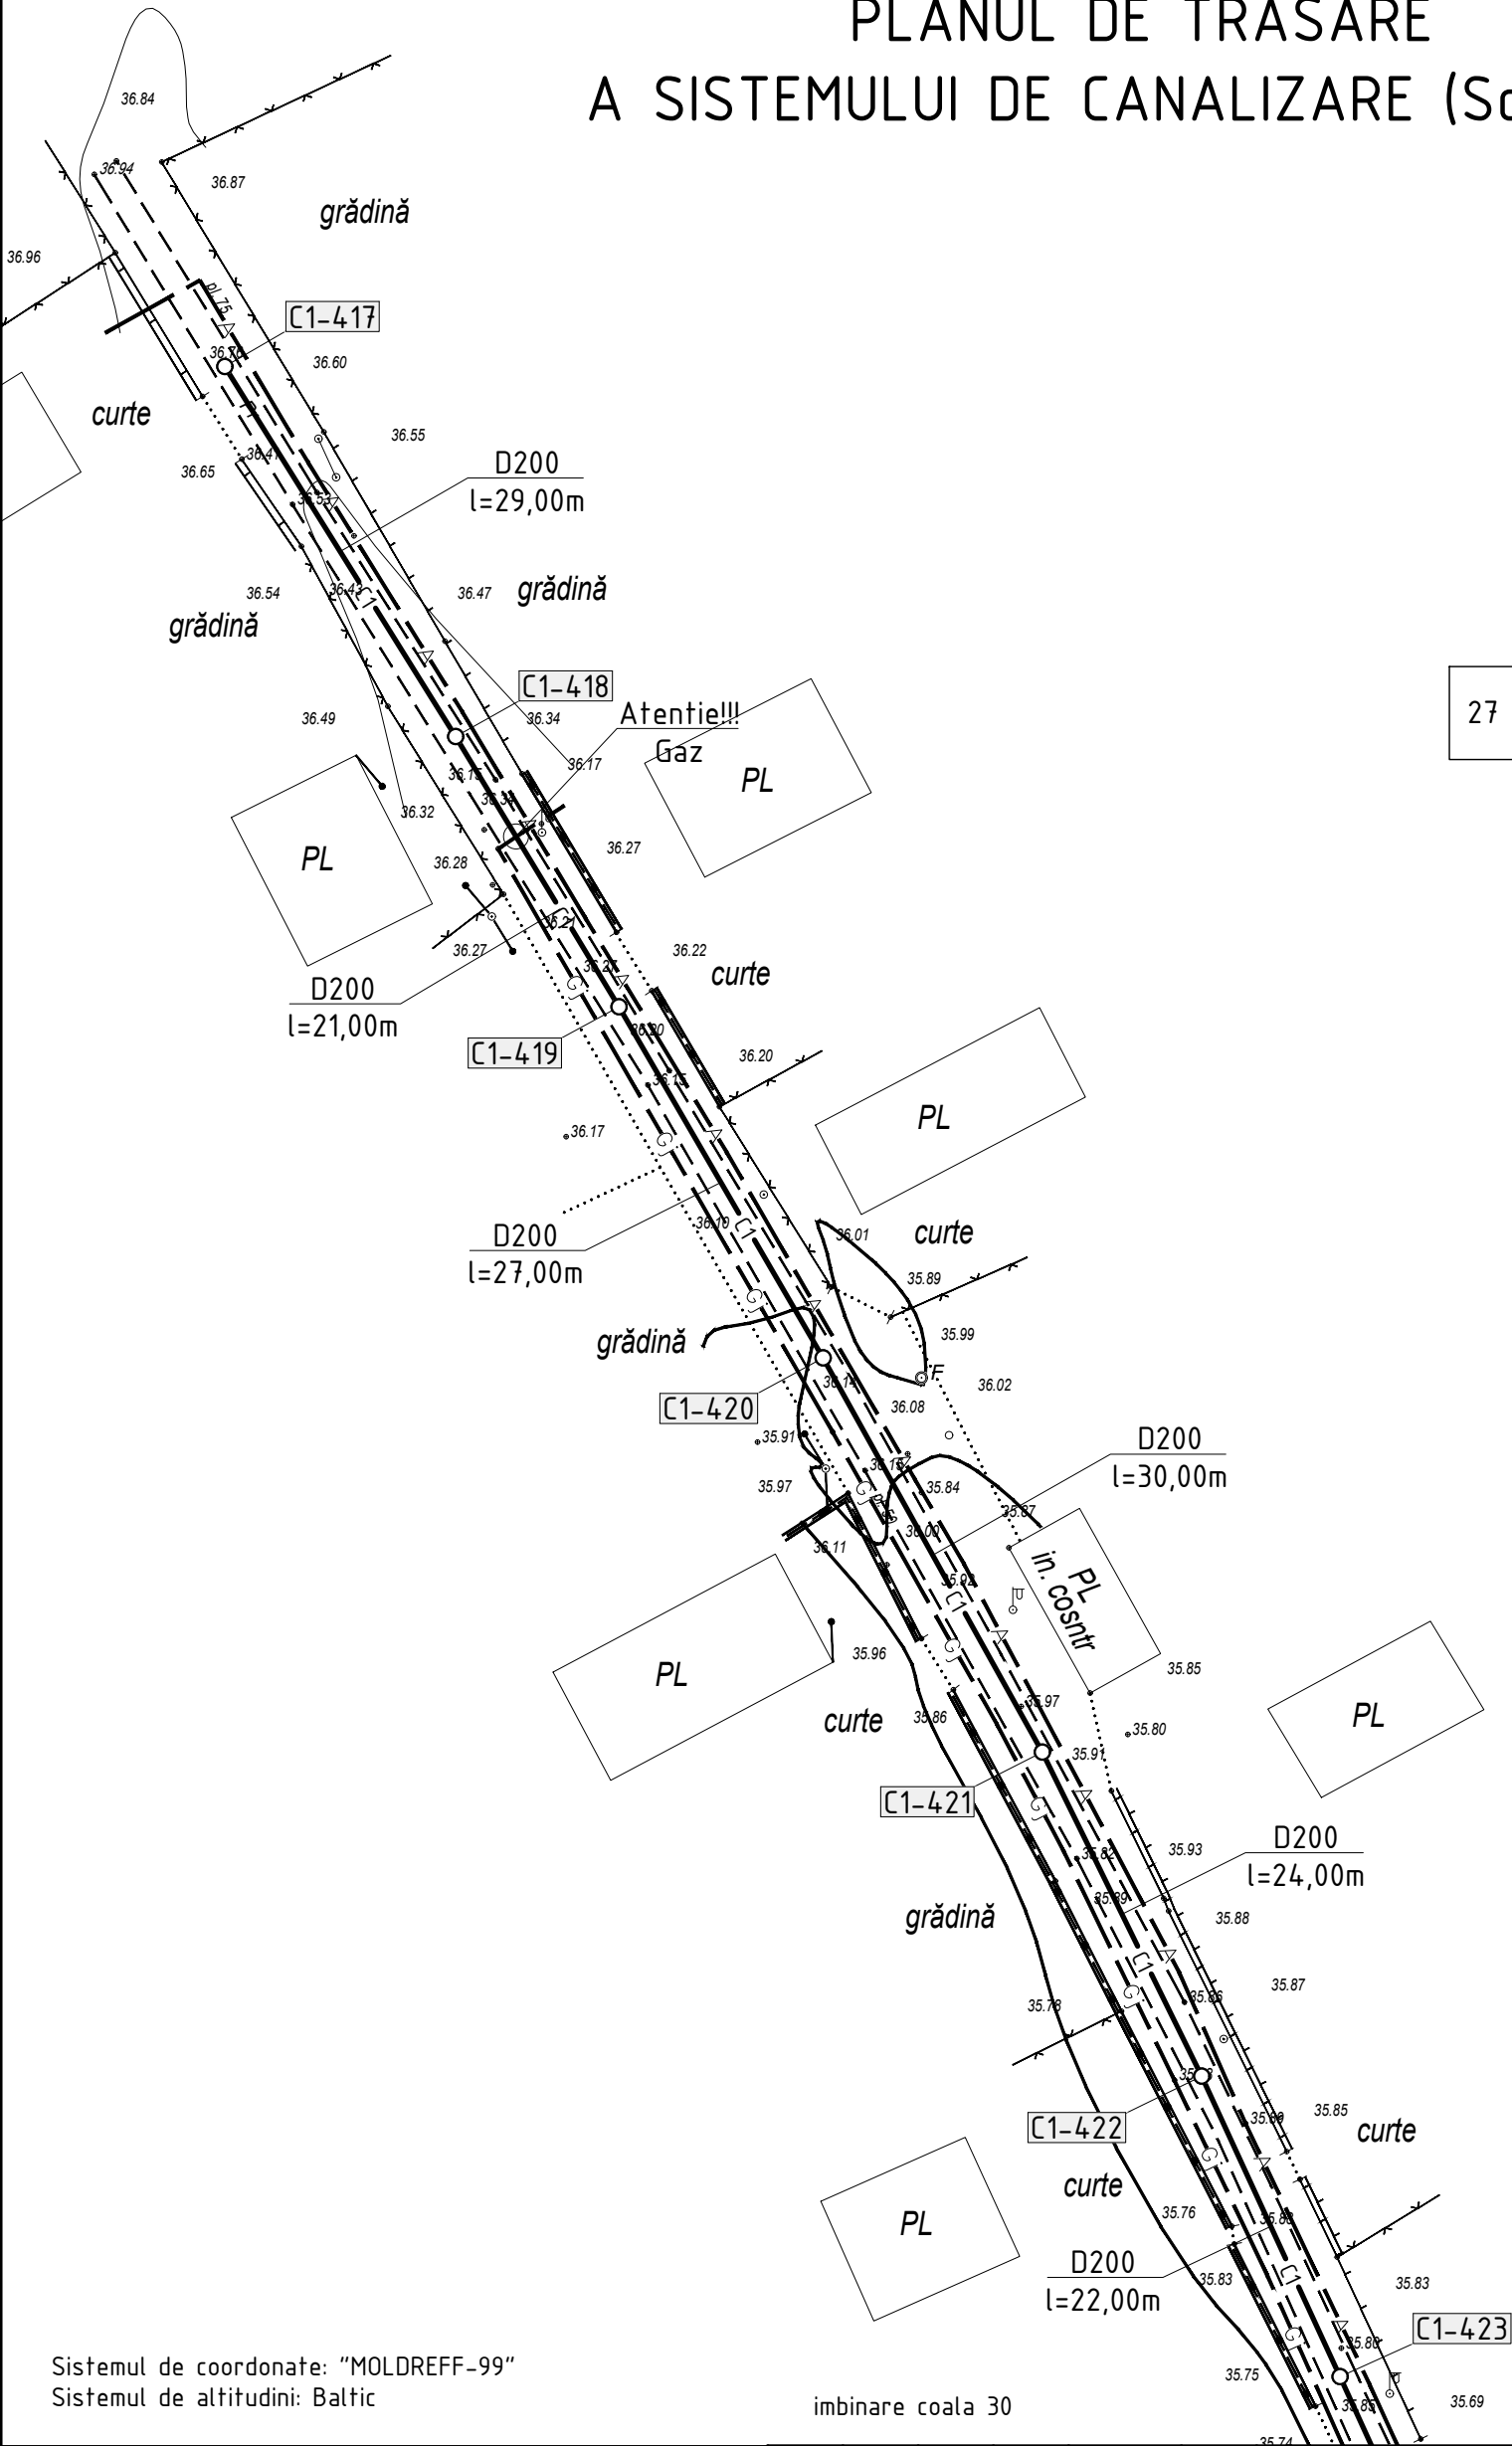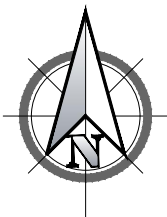

Sistemul de coordonate: "MOLDREFF-99"
Sistemul de altitudini: Baltic

imbinare coala 30

imbinare coala 30

Profilul longitudinal al rețelilor de canalizare gravitacionala de la C1-417 pana la C1-423 vezi coala 94							15/25-CE				
							Construcia rețelei de canalizare in satul Ursoaia, r-nul Causeni				
	Sch.	Cant.	Coala	Nr.doc.	Semn.	Data					
							Sistemul de canalizare		Etapa	Coala	Coli
									PE	29	
	Sp. princ.		Rosca C.			04.25	Planul de trasare a sistemului de canalizare (Sc 1:500)		"FLUXPROIECT" S.R.L.		
	Elaborat		Cretu I.			04.25					




PLANUL DE TRASARE A SISTEMULUI DE CANALIZARE (Sc 1:500)

	4	5	6	7
27	10	9	8	
28	29	11	12	13
30		15	14	
	31	16	17	
	32	19	18	
	33	20	22	
	34	21	23	
	35	24		
	36	25		
		26		

Profilul longitudinal al rețelelor de canalizare gravitațională de la C1-423 până la C1-427 vezi coala 94
Profilul longitudinal al rețelelor de canalizare gravitațională de la C1-427 până la C1-434 vezi coala 95
Profilul longitudinal al rețelelor de canalizare gravitațională de la C1-542 până la C1-551 vezi coala 106
Profilul longitudinal al rețelelor de canalizare gravitațională de la C1-551 până la C1-427 vezi coala 107
Profilul longitudinal al rețelelor de canalizare gravitațională de la C1-556 până la C1-430 vezi coala 107

					15/25-CE		
					Construcția rețelei de canalizare în satul Ursoaia, r-nul Causeni		
Sch.	Cant.	Coala	Nr.doc.	Semn.	Data	Sistemul de canalizare	Etapa
Sp. princ.	Rosca C.				04.25	PE	Coala
Elaborat	Cretu I.				04.25	30	Coli
					Planul de trasare a sistemului de canalizare (Sc 1:500)		
					"FLUXPROJECT" S.R.L.		


Sistemul de coordonate: "MOLDREFF-99"
Sistemul de altitudini: Baltic

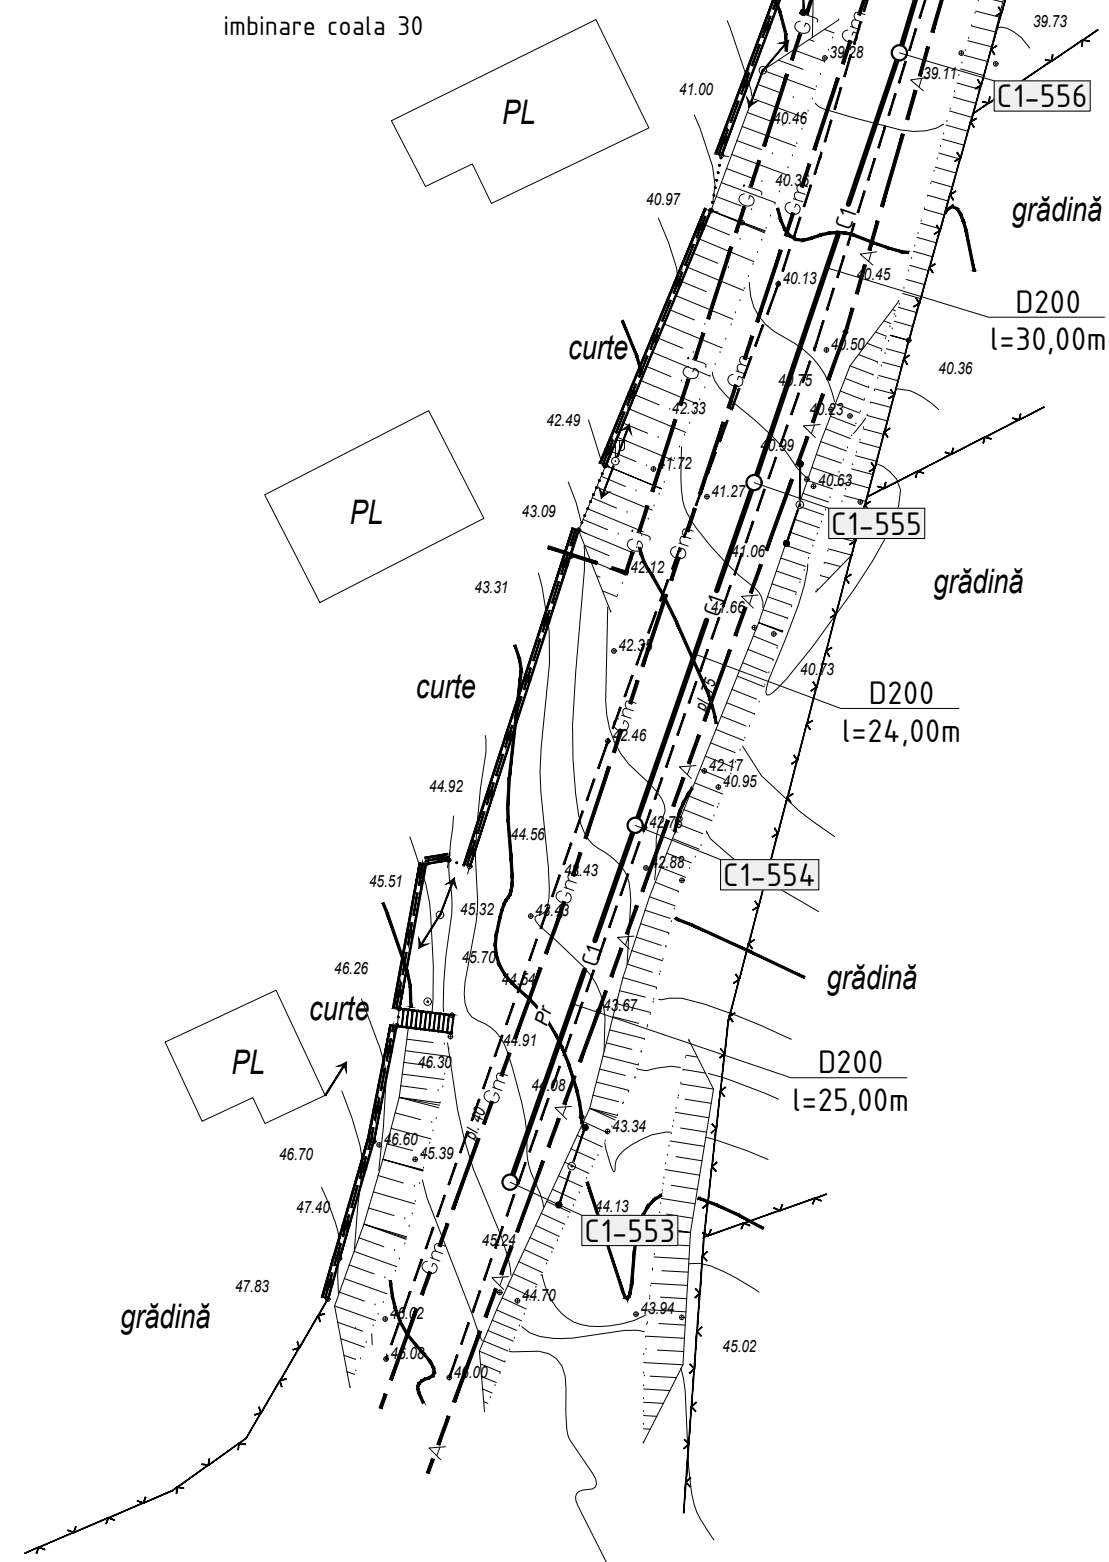

/


4	5	6	7
10	9	8	
28	29	11	12
30	15	14	
31	16	17	
32	19	18	
33	20	22	
34	21	23	
35	24		
36	25		
	26		

imbinare coala 30

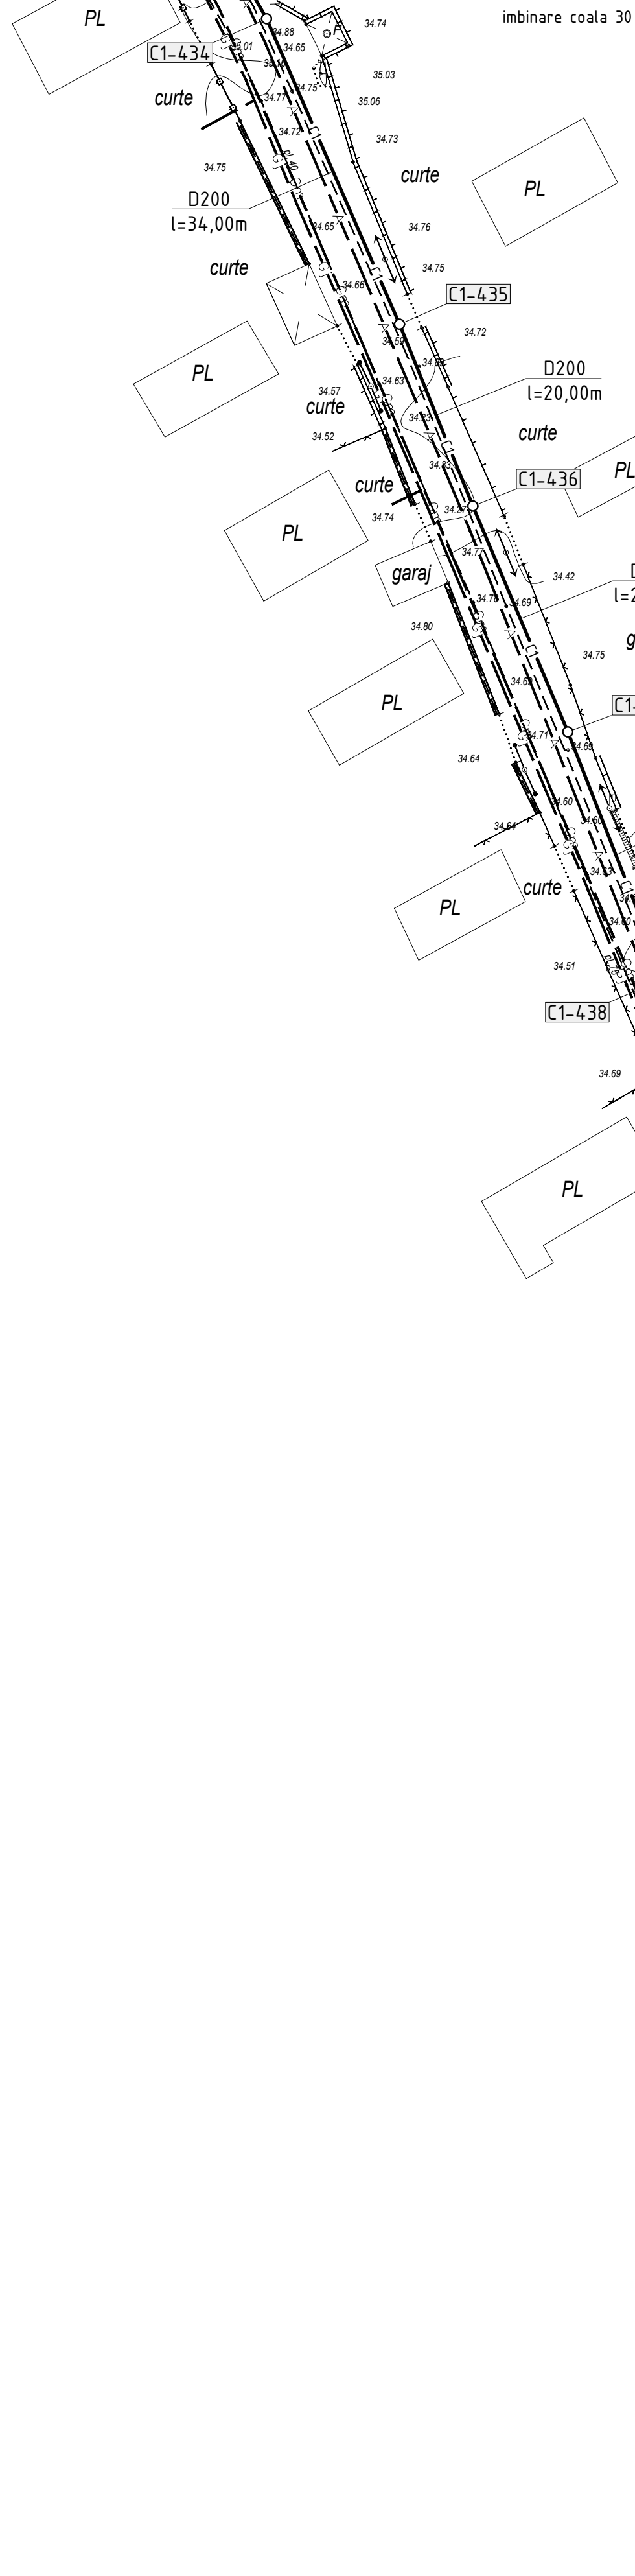

PLANUL DE TRASARE A SISTEMULUI DE CANALIZARE (Sc 1:500)

imbinare coala 15

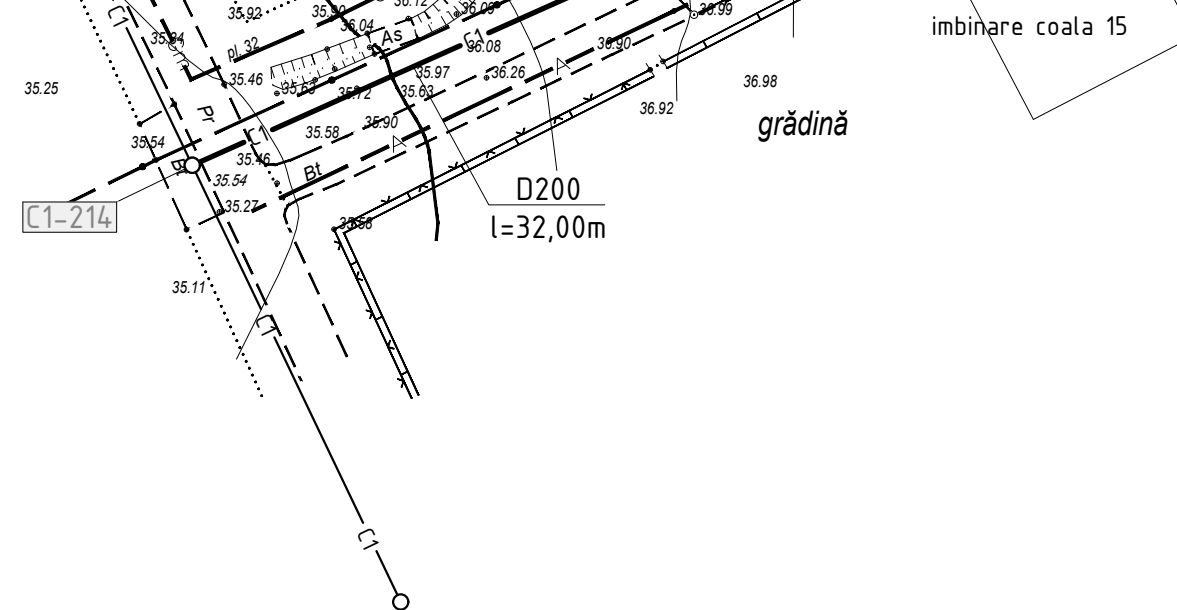


Sistemul de coordonate: "MOLDFEFF-99"
Sistemul de altitudini: Baltic

Nota:
Caminul de vizitare C1-214:
ob.20/24 "Construcția rețelelor de canalizare în localitățile Tanafari si Ursoaia cu pomparea apelor uzate în orasul Causeni" elaborate de către "FLUXPROIECT" S.R.L.

Profilul longitudinal al rețelelor de canalizare gravitațională de la C1-319 până la C1-214 vezi coala 80
Profilul longitudinal al rețelelor de canalizare gravitațională de la C1-434 până la C1-436 vezi coala 95
Profilul longitudinal al rețelelor de canalizare gravitațională de la C1-436 până la C1-448 vezi coala 96
Profilul longitudinal al rețelelor de canalizare gravitațională de la C1-553 până la C1-556 vezi coala 107

						15/25-CE		
						Construcția rețelei de canalizare în satul Ursoaia, r-nul Causeni		
Sch.	Cant.	Coala	Nr.doc.	Semm.	Data	Sistemul de canalizare	Etapa	Coala
							PE	31
Sp. princ.	Rosca C.				04.25	Planul de trasare a sistemului de canalizare (Sc 1:500)	"FLUXPROIECT" S.R.L.	
Elaborat	Crețu I.				04.25			

PLANUL DE TRASARE
A SISTEMULUI DE CANALIZARE (Sc 1:500)

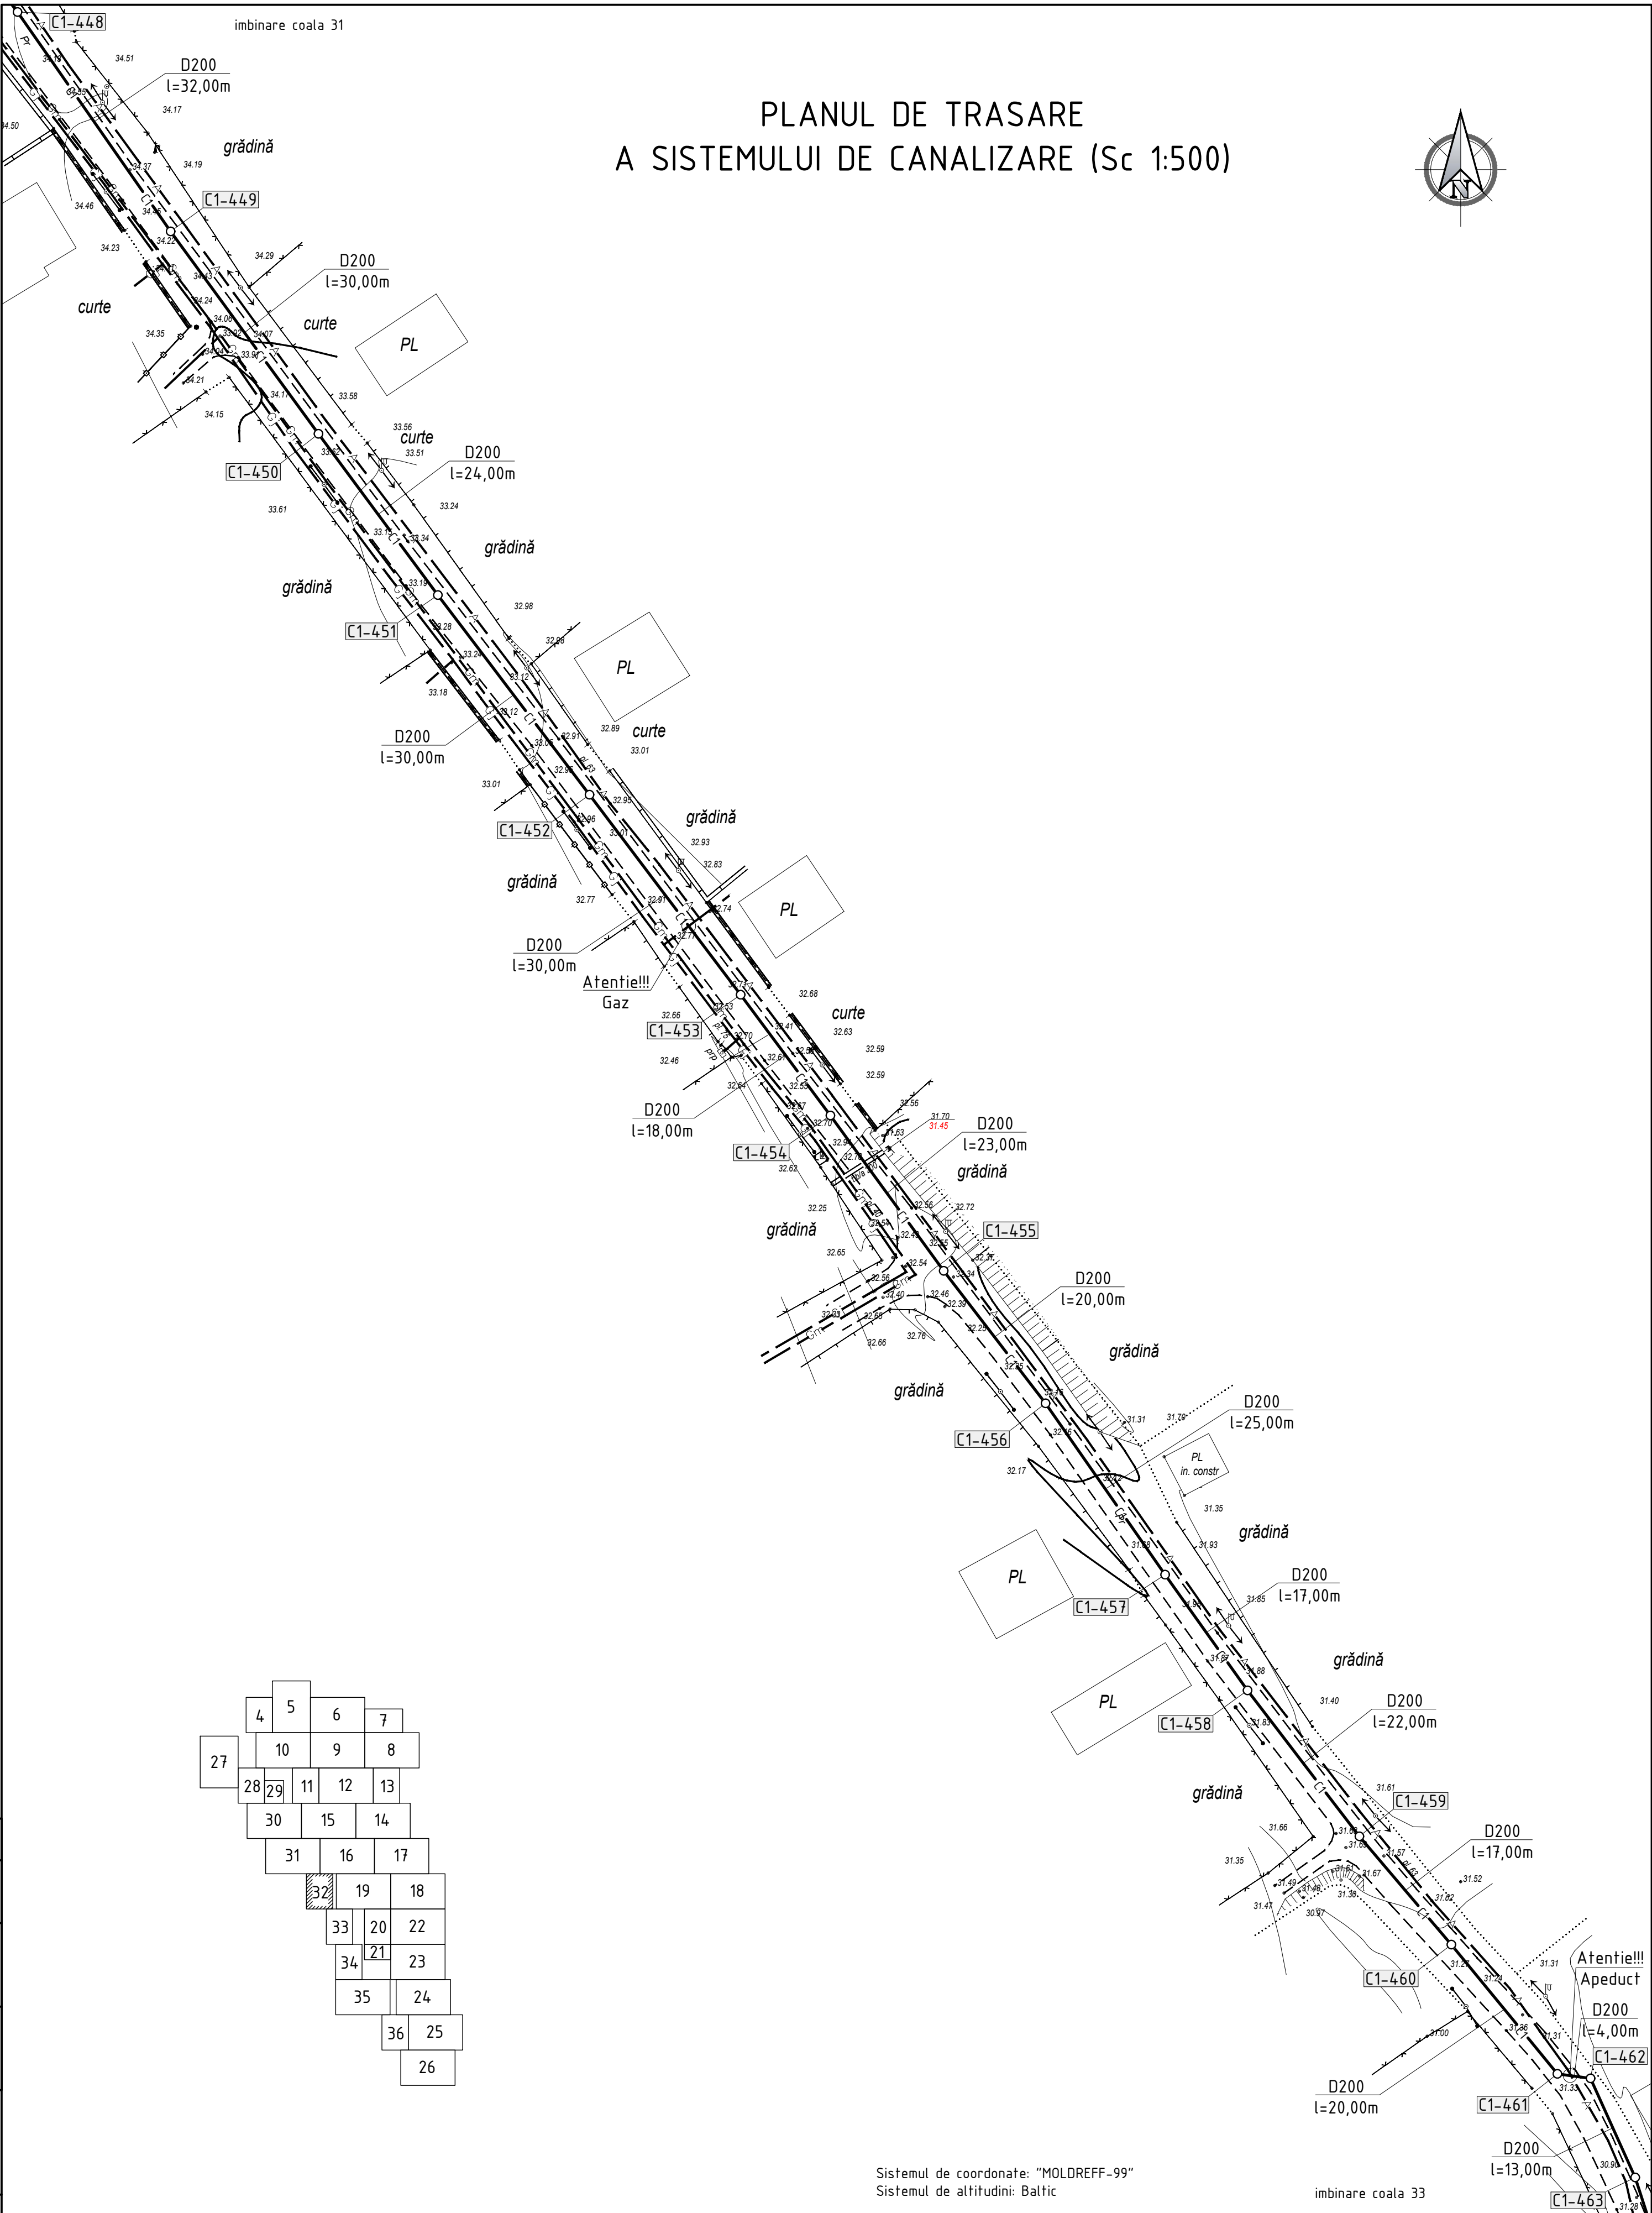

	4	5	6	7
27	10	9	8	
28	29	11	12	13
	30	15	14	
	31	16	17	
	32	19	18	
		33	20	22
		34	21	23
			35	24
			36	25
				26

Profilul longitudinal al rețelilor de canalizare gravitațională de la C1-448 până la C1-458 vezi coala 97
Profilul longitudinal al rețelilor de canalizare gravitațională de la C1-458 până la C1-463 vezi coala 98

Sistemul de coordonate: "MOLDREFF-99"
Sistemul de altitudini: Baltic

imbinare coala 33

						15/25-CE				
						Construcția rețelei de canalizare în satul Ursoaia, r-nul Causeni				
Sch.	Cant.	Coala	Nr.doc.	Semn.	Data					
						Sistemul de canalizare		Etapa	Coala	Coli
Sp. princ.		Rosca C.		04.25	PE			32		
Elaborat		Cretu I.		04.25	Planul de trasare a sistemului de canalizare (Sc 1:500)		"FLUXPROIECT" S.R.L.			

imbinare coala 32

imbinare coala 32



PLANUL DE TRASARE A SISTEMULUI DE CANALIZARE (Sc 1:500)

4	5	6	7
27	10	9	8
28	29	11	12
30	15	14	
31	16	17	
32	19	18	
33	20	22	
34	21	23	
35	24		
36	25		
	26		


Sistemul de coordonate: "MOLDREFF-99"
Sistemul de altitudini: Baltic

imbinare coala 34

imbinare coala 34

Profilul longitudinal al retelei de canalizare gravitacionala de la C1-463 pana la C1-471 vezi coala 98
Profilul longitudinal al retelei de canalizare gravitacionala de la C1-471 pana la C1-476 vezi coala 99

						15/25-CE		
						Construcia retelei de canalizare in satul Ursoaia, r-nul Causeni		
Sch.	Canf.	Coala	Nr.doc.	Semn.	Data	Sistemul de canalizare	Etapa	Coala
							PE	33
Sp. princ.		Rosca C.			04.25	Planul de trasare a sistemului de canalizare (Sc 1:500)	"FLUXPROIECT" S.R.L.	
Elaborat		Cretu I.			04.25			

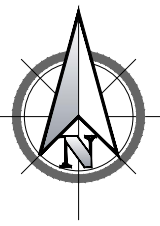


PLANUL DE TRASARE
A SISTEMULUI DE CANALIZARE (Sc 1:500)

	4	5	6	7
27	10	9	8	
28	29	11	12	13
	30	15	14	
	31	16	17	
	32	19	18	
	33	20	22	
	34	21	23	
	35	24		
	36	25		
		26		

Sistemul de coordonate: "MOLDREFF-99"
Sistemul de altitudini: Baltic


Profilul longitudinal al rețelilor de canalizare gravitațională de la C1-476 până la C1-481 vezi coala 99
Profilul longitudinal al rețelilor de canalizare gravitațională de la C1-481 până la C1-486 vezi coala 100

						15/25-CE				
						Construcția rețelei de canalizare în satul Ursoaia, r-nul Causeni				
Sch.	Canf.	Coala	Nr.doc.	Semn.	Data					
						Sistemul de canalizare		Etapa	Coala	Coli
								PE	34	
Sp. princ.		Rosca C.			04.25	Planul de trasare a sistemului de canalizare (Sc 1:500)		"FLUXPROIECT" S.R.L.		
Elaborat		Cretu I.			04.25					

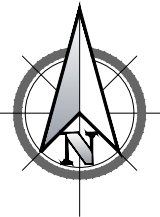

PLANUL DE TRASARE A SISTEMULUI DE CANALIZARE (Sc 1:500)

	4	5	6	7
27	10	9	8	
28	11	12	13	
30	15	14		
31	16	17		
32	19	18		
33	20	22		
34	21	23		
35	24			
36	25			
	26			


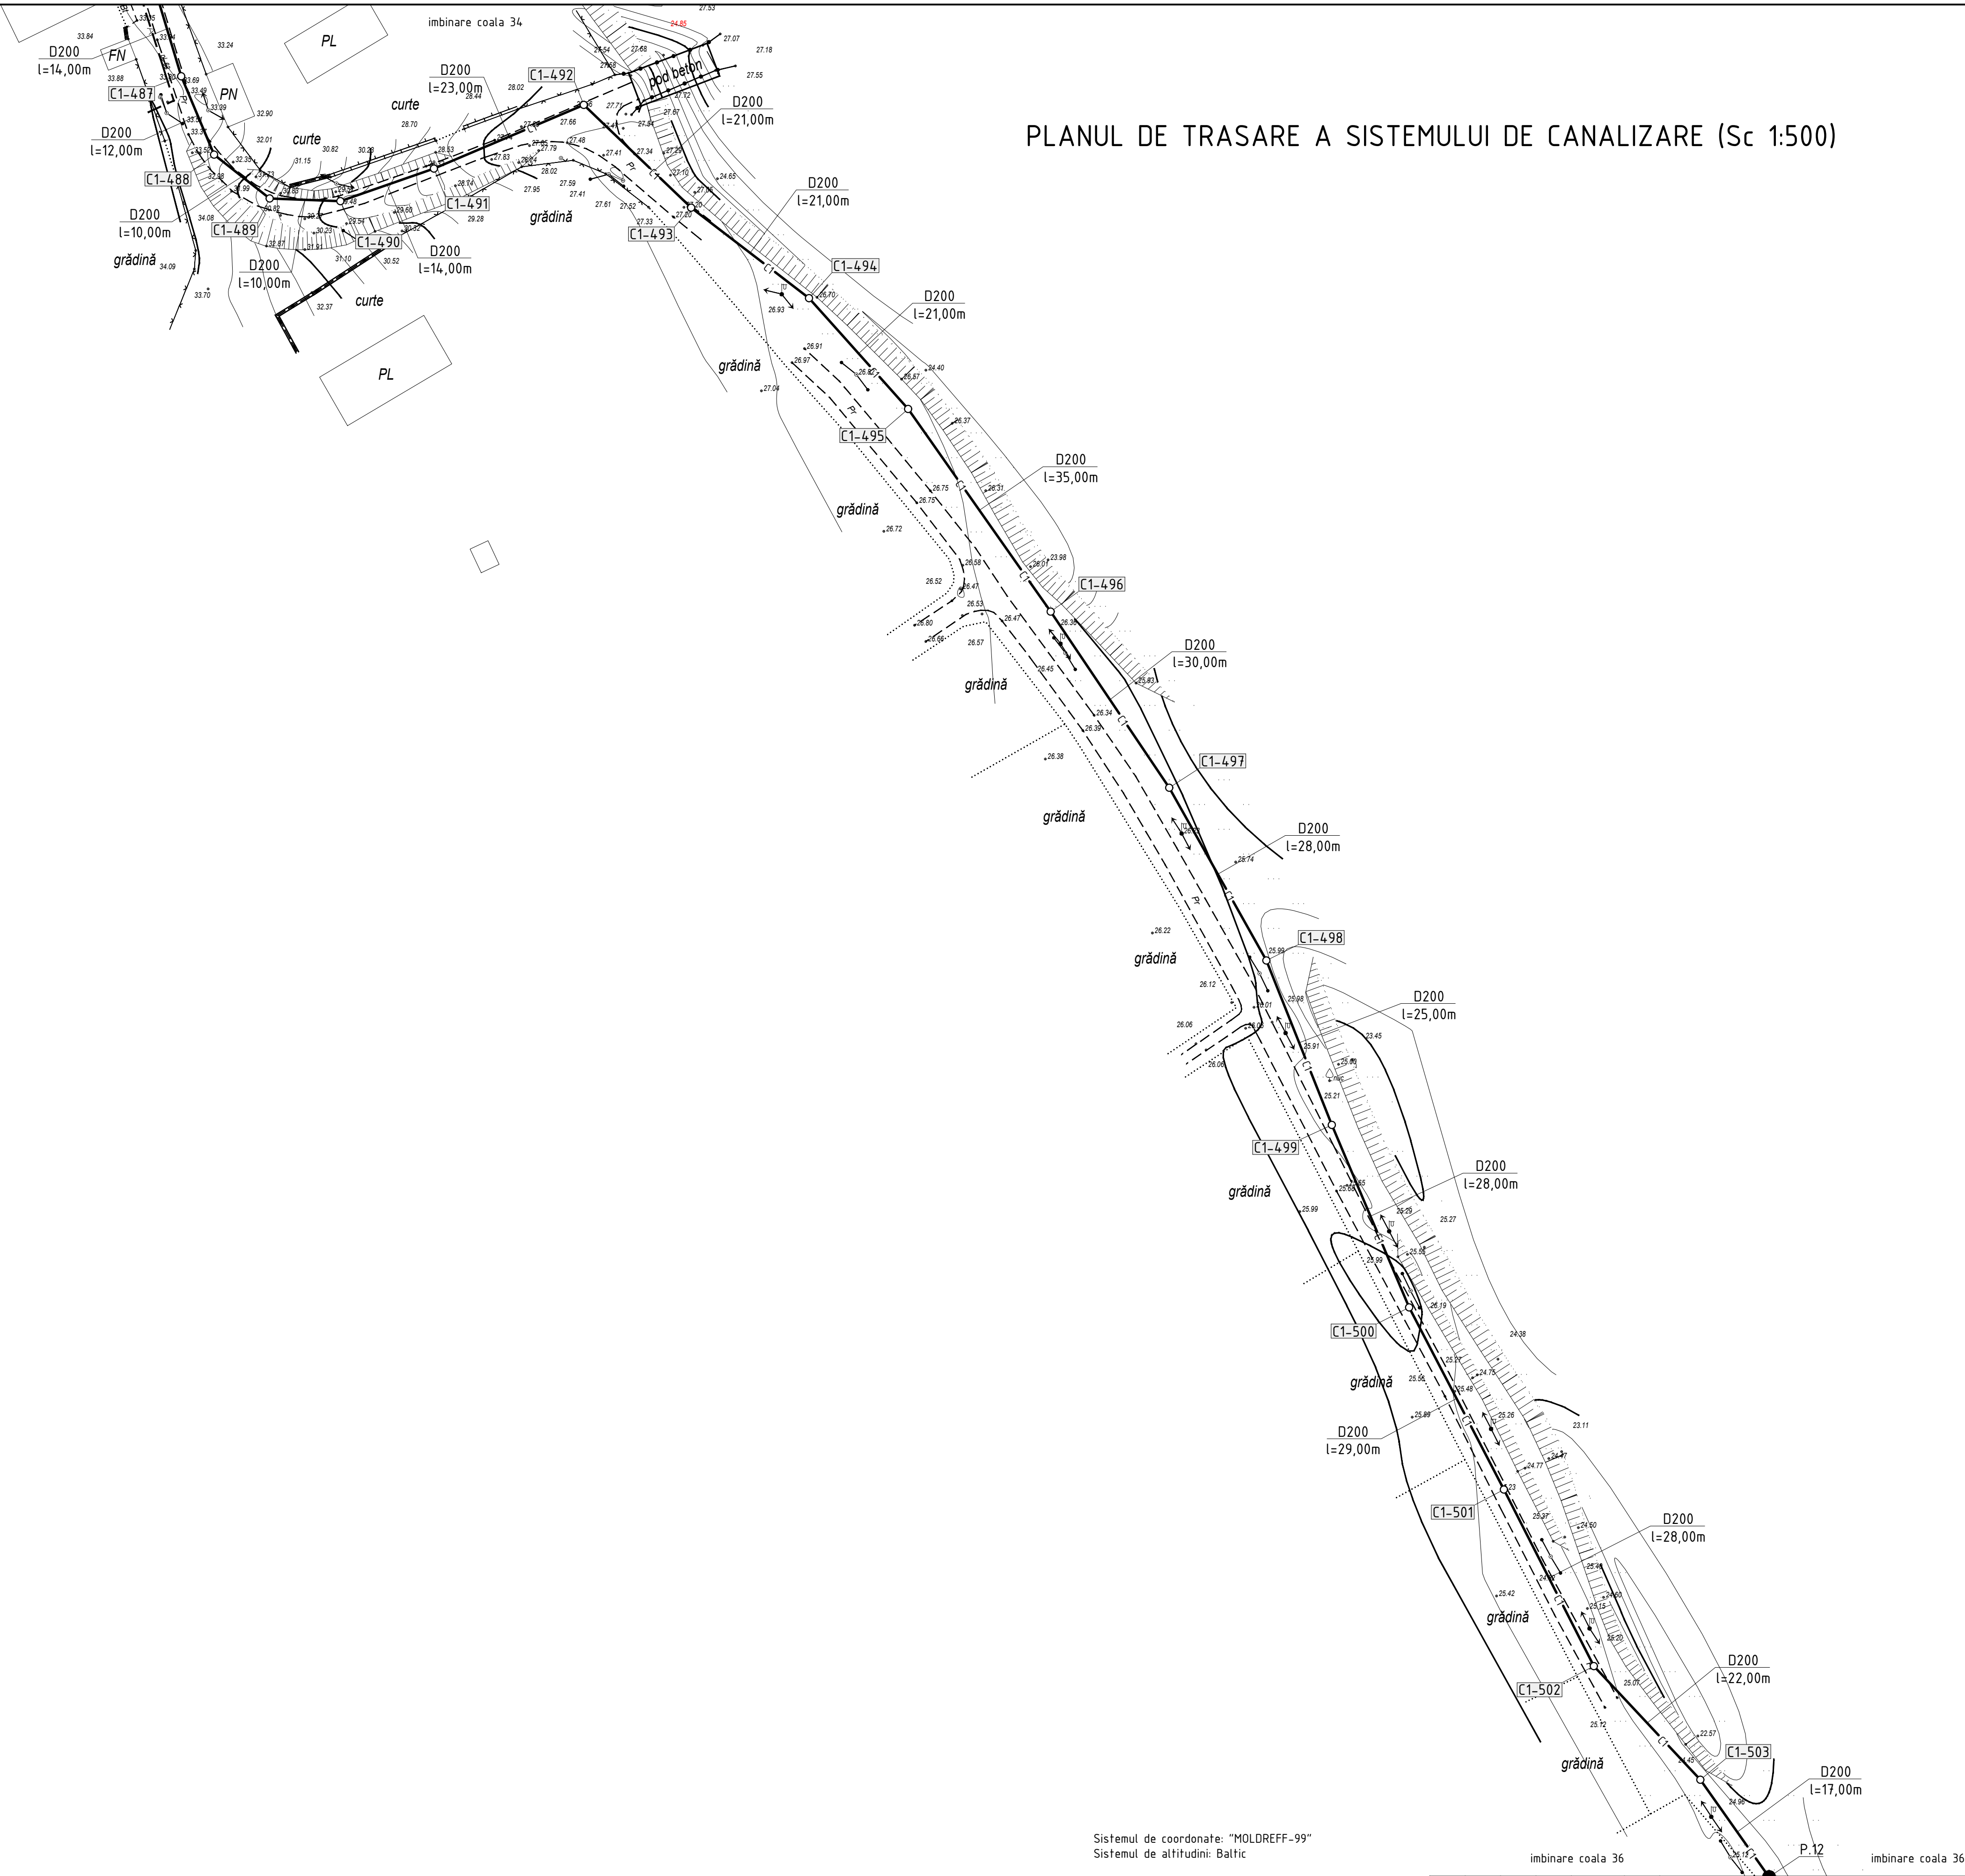


Sistemul de coordonate: "MOLDREFF-99"
Sistemul de altitudini: Baltic

Profilul longitudinal al rețelelor de canalizare gravitațională de la C1-486 până la C1-494 vezi coala 100
Profilul longitudinal al rețelelor de canalizare gravitațională de la C1-494 până la C1-503 vezi coala 101
Profilul longitudinal al rețelelor de canalizare gravitațională de la C1-503 până la P.12 vezi coala 102

						15/25-CE		
						Construcția rețelei de canalizare în satul Ursoaia, r-nul Causeni		
Sch.	Cant.	Coala	Nr.doc.	Semm.	Data	Sistemul de canalizare	Etapa	Coala
							PE	35
Sp. princ.	Rosca C.				04.25	Planul de trasare a sistemului de canalizare (Sc 1:500)	"FLUXPROIECT" S.R.L.	
Elaborat	Cretu I.				04.25			

PLANUL DE TRASARE
A SISTEMULUI DE CANALIZARE (Sc 1:500)

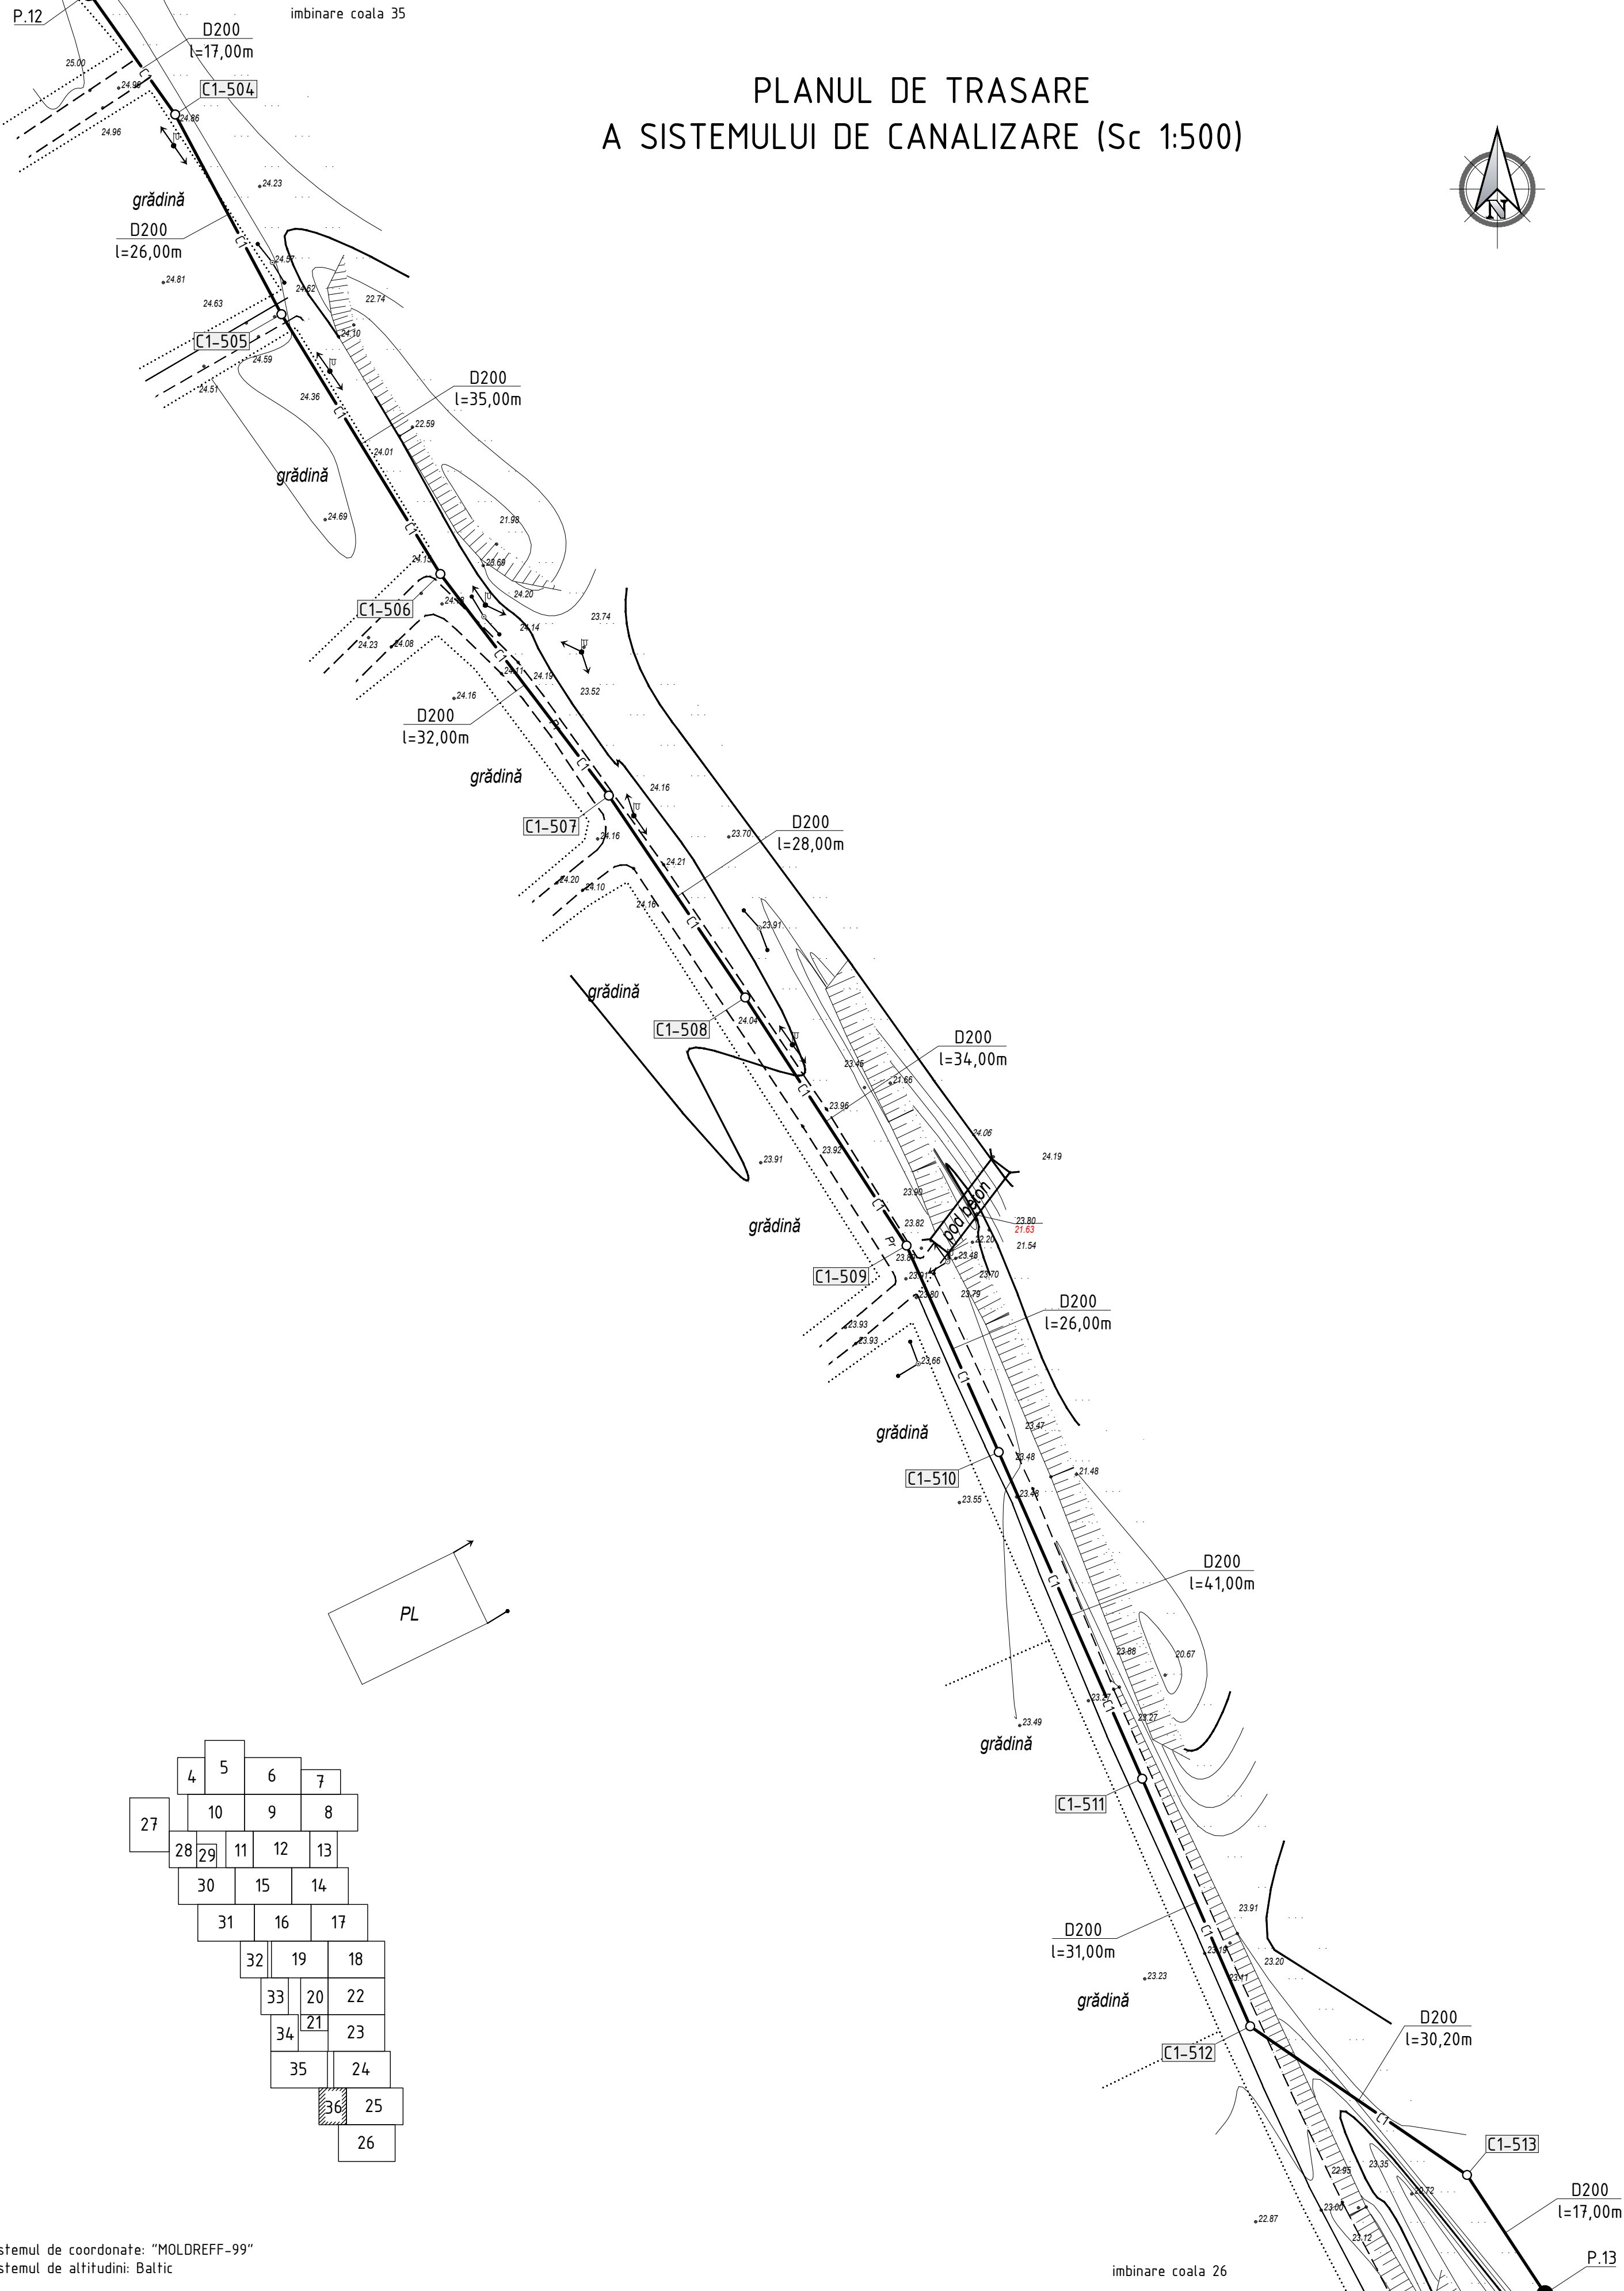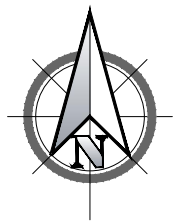


4	5	6	7
27	10	9	8
28	29	11	12
30	15	14	
31	16	17	
32	19	18	
33	20	22	
34	21	23	
35	24		
36	25		
	26		

Sistemul de coordonate: "MOLDREFF-99"
Sistemul de altitudini: Baltic

Profilul longitudinal al rețelilor de canalizare gravitațională de la P.12 până la C1-511 vezi coala 102
Profilul longitudinal al rețelilor de canalizare gravitațională de la C1-511 până la P.13 vezi coala 103

						15/25-CE		
						Construcția rețelei de canalizare în satul Ursoaia, r-nul Causeni		
Sch.	Cant.	Coala	Nr.doc.	Semn.	Data	Sistemul de canalizare		
						Etapa	Coala	Coli
Sp. princ.		Rosca C.			04.25	PE	36	
Elaborat		Cretu I.			04.25	Planul de trasare a sistemului de canalizare (Sc 1:500)		
						"FLUXPROIECT" S.R.L.		

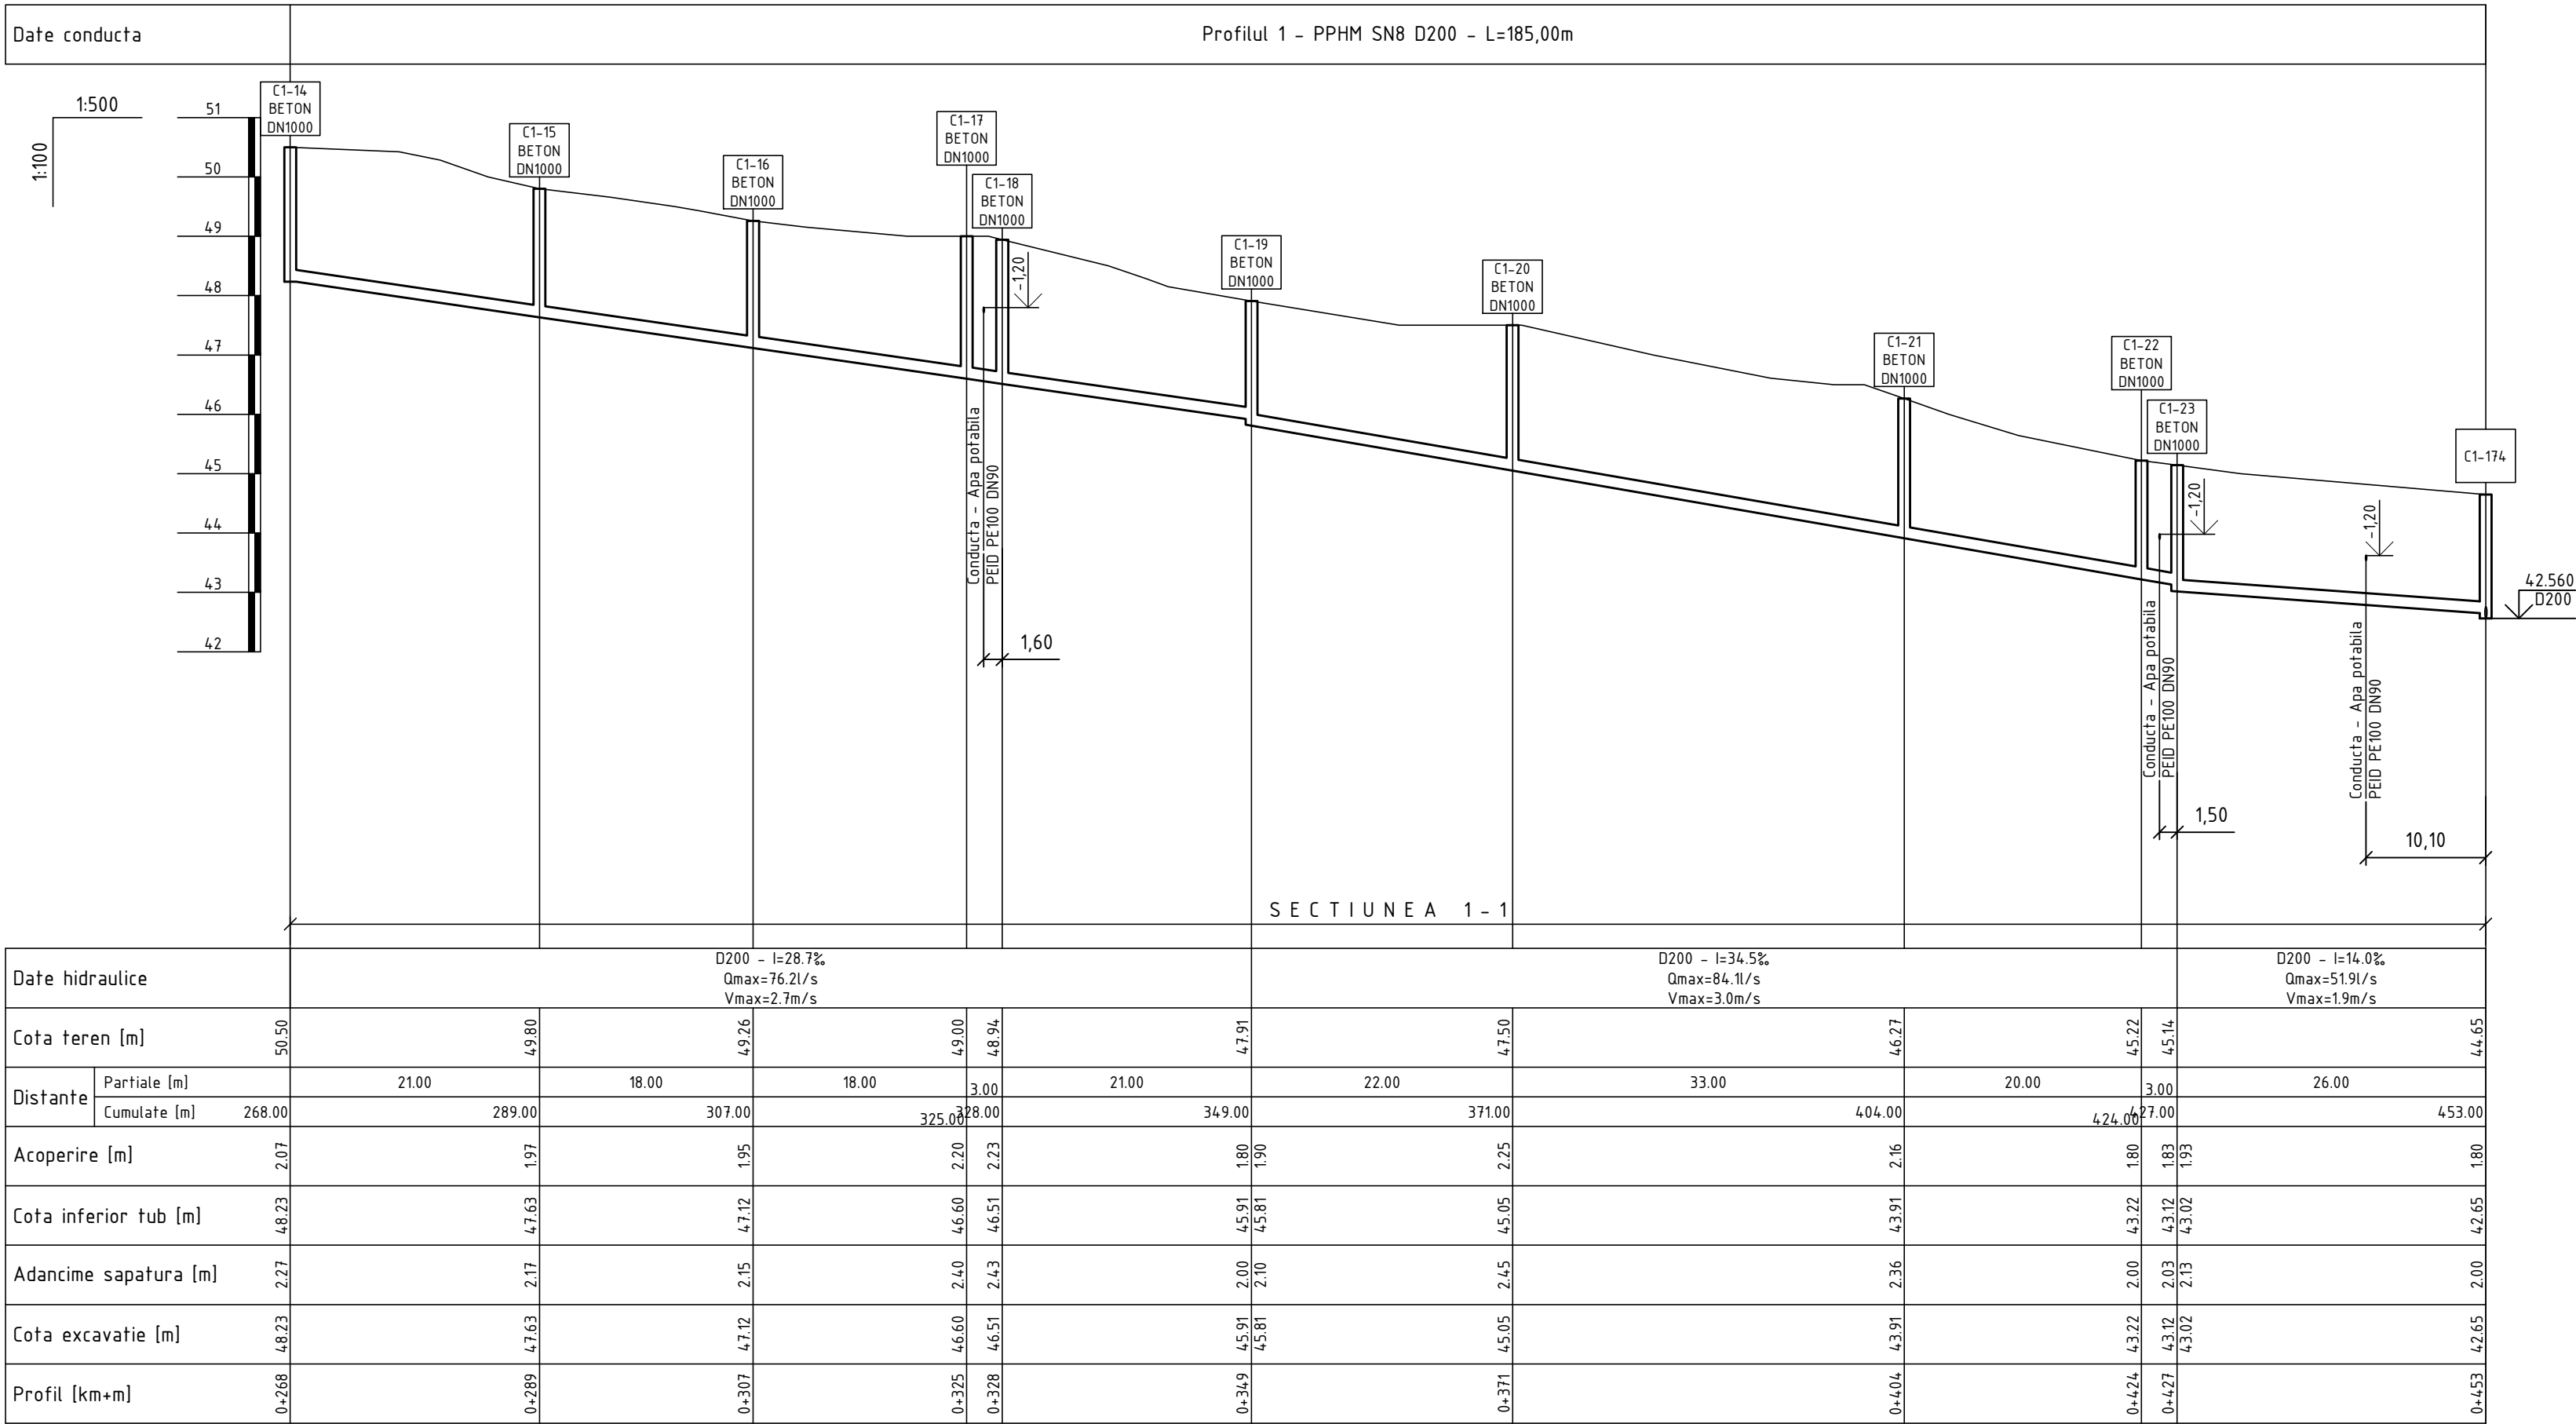


Nota:
Caminul de vizitare C1-174:
ob.20/24 "Constructia retelelor de canalizare in localitatile Tanatari si Ursoaia cu
pomparea apelor uzate in orasul Causeni" elaborate de catre "FLUXPROIECT" S.R.L.

Planul retelelor de canalizare gravitationala de la C1-14 pana la C1-174 vezi coala 4

Nota:
Reprezentantii organizatiilor, care exploateaza retelele subterane ingineresti sunt obligati
sa marcheze teritoriul cu indicatoare clar vizibile ale axelor si limitelor acestor retele
inainte de inceperea lucrarilor de excavare.


						15/25-CE				
						Constructia retelei de canalizare in satul Ursoaia, r-nul Causeni				
Sch.	Cant.	Coala	Nr.doc.	Semn.	Data	Sistemul de canalizare		Etapa	Coala	Coli
								PE	38	
Sp. princ.		Rosca C.			04.25	Profilul longitudinal al retelelor de canalizare gravitationala		"FLUXPROIECT" S.R.L.		
Elaborat		Cretu I.		04.25						

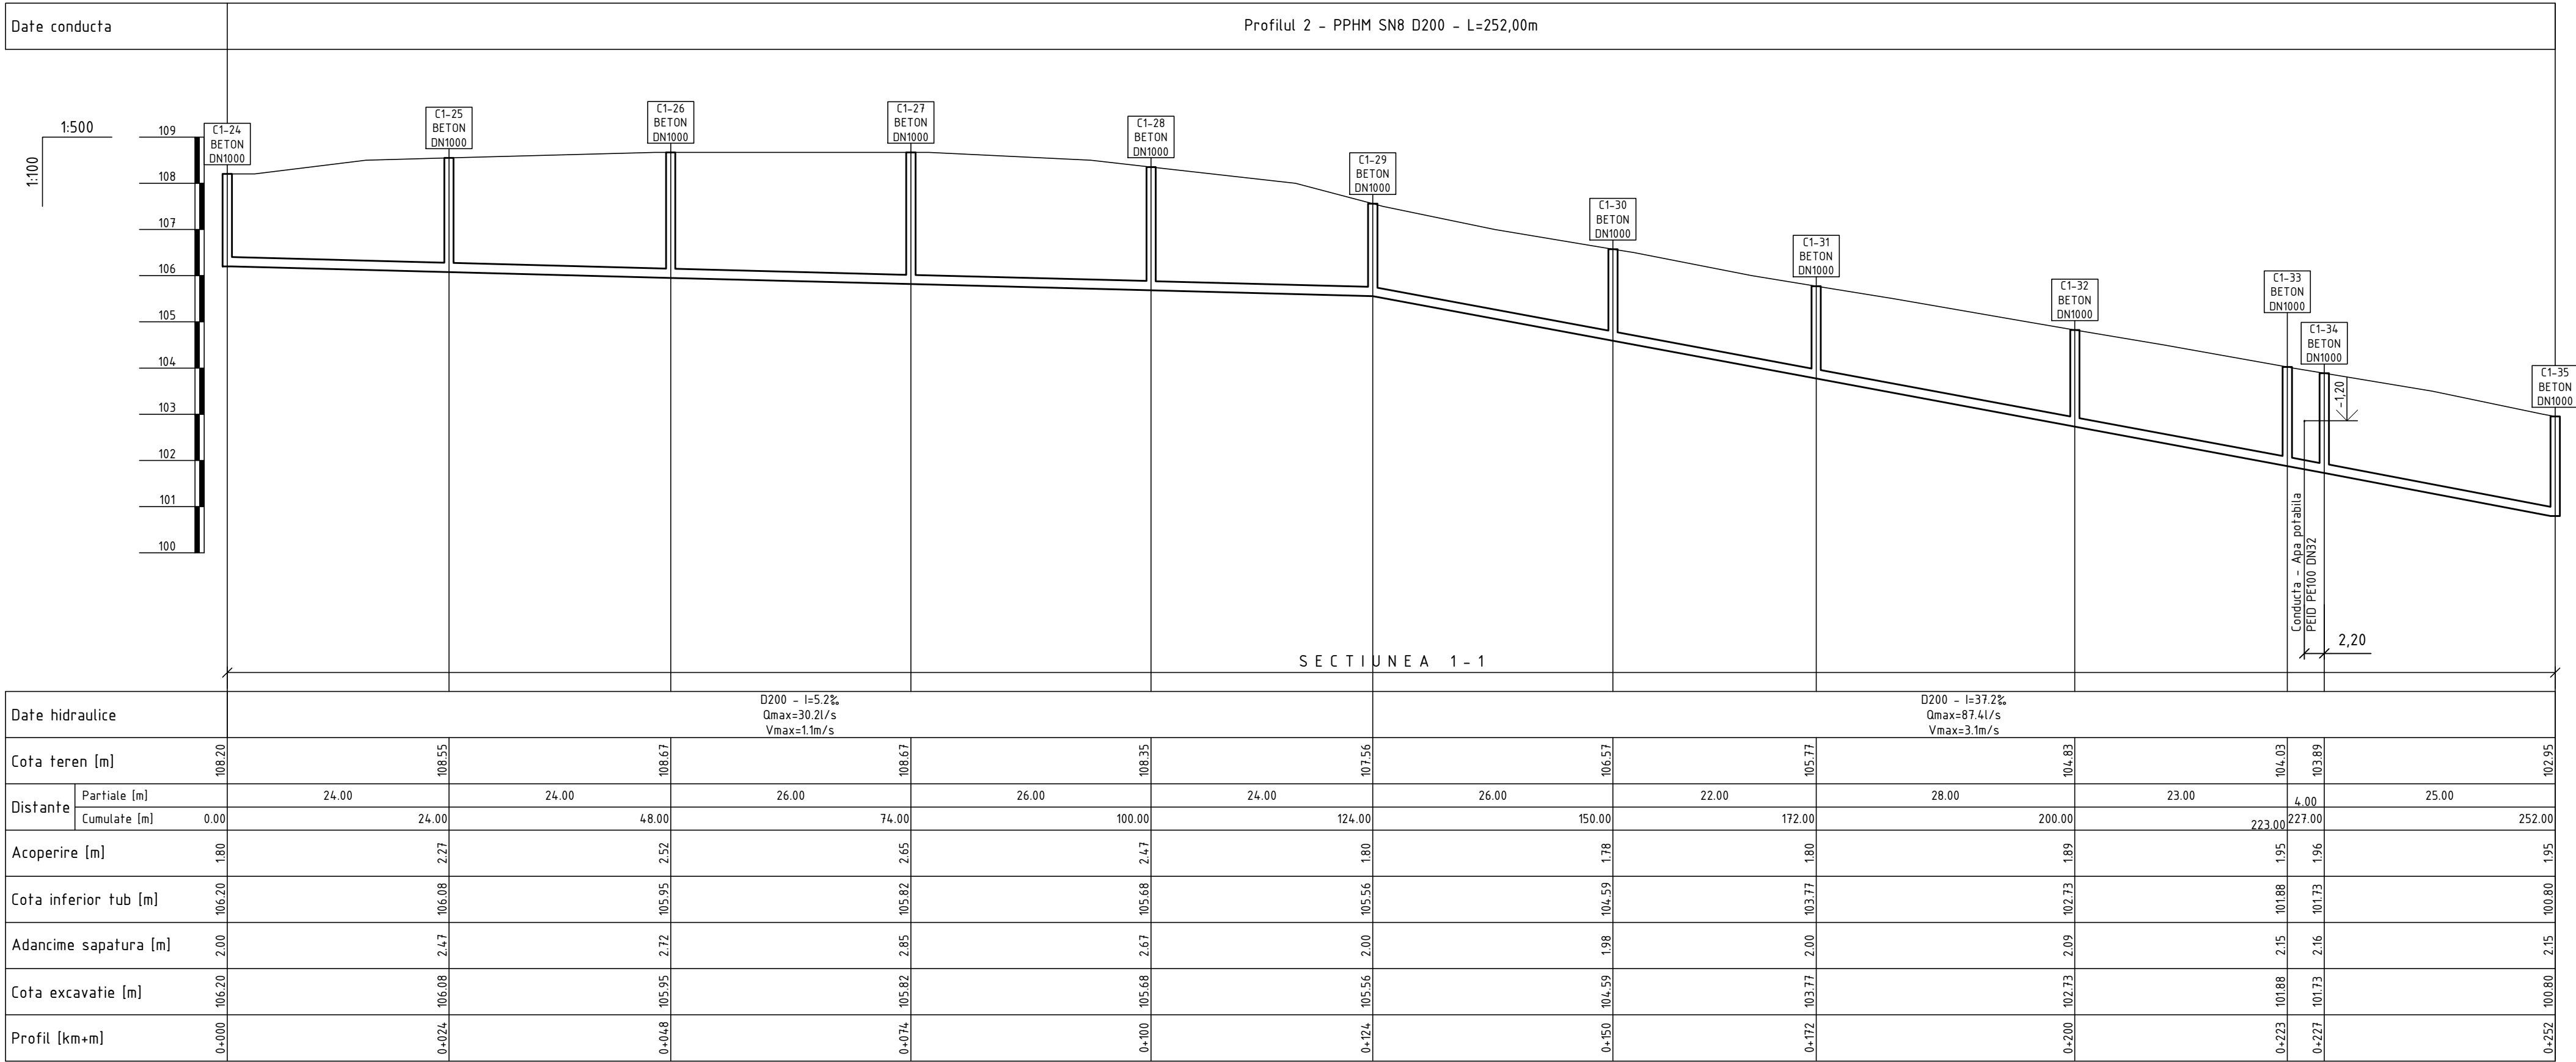

Planul retelelor de canalizare gravitationala de la C1-24 pana la C1-35 vezi coala 8

Nota:
Reprezentantii organizatiilor, care exploateaza retelele subterane ingineresti sunt obligati sa marcheze teritoriul cu indicatoare clar vizibile ale axelor si limitelor acestor retele inainte de inceperea lucrarilor de excavare.

						15/25-CE			
						Constructia retelei de canalizare in satul Ursoaia, r-nul Causeni			
Sch.	Cant.	Coala	Nr.doc.	Semn.	Data	Sistemul de canalizare		Etapa	Coala
								PE	39
Sp. princ.		Rosca C.			04.25	Profilul longitudinal al retelelor de canalizare gravitationala		"FLUXPROIECT" S.R.L.	
Elaborat		Cretu I.			04.25				

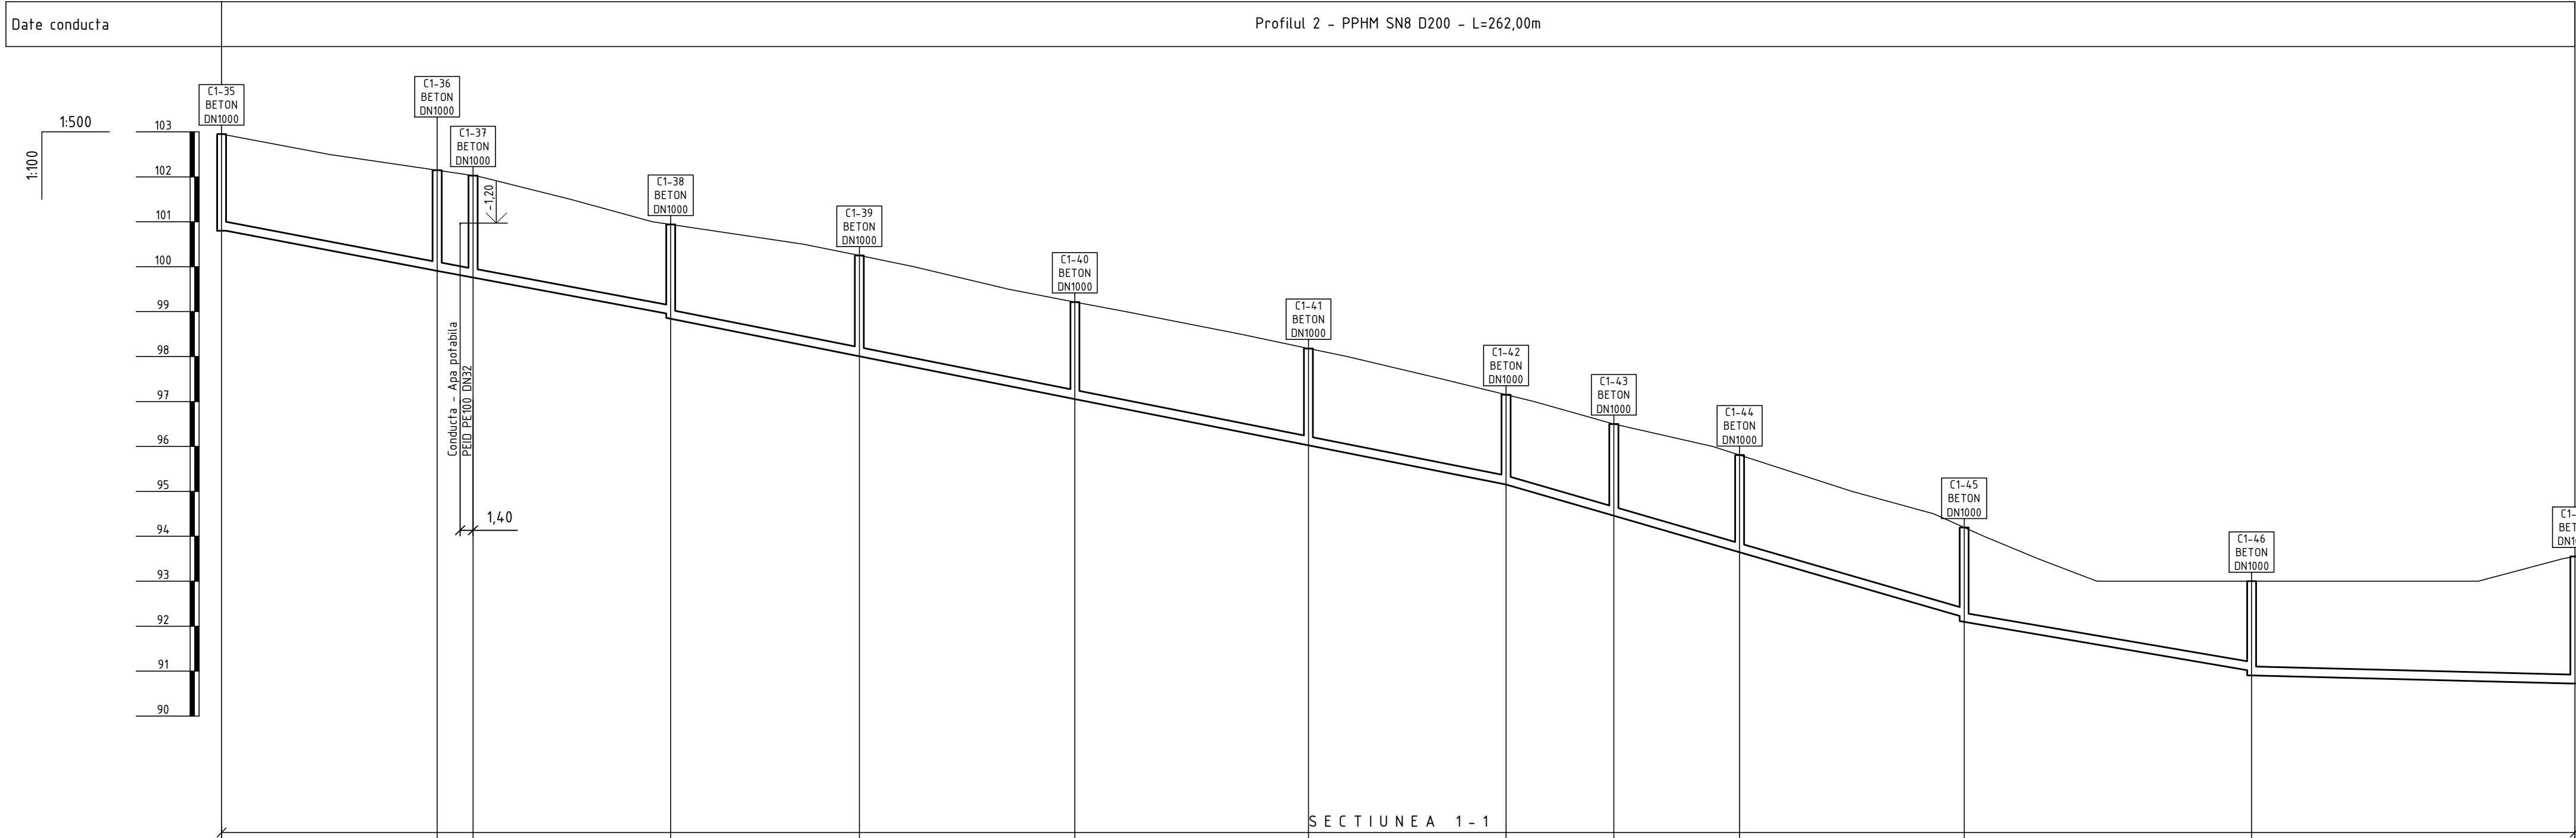


Date hidraulice		D200 - I=37.2% Qmax=87.4l/s Vmax=3.1m/s				D200 - I=39.7% Qmax=90.5l/s Vmax=3.3m/s				D200 - I=58.0% Qmax=110.6l/s Vmax=4.0m/s				D200 - I=34.2% Qmax=83.6l/s Vmax=3.0m/s				D200 - I=5.0% Qmax=29.6l/s Vmax=1.1m/s			
Cota teren [m]		102.95				102.15				102.03				100.94				100.25			
Distanțe	Partiale [m]		24.00			4.00		22.00			21.00			24.00				26.00			
	Cumulate [m]	252.00				276.00		280.00			302.00			323.00				347.00			
Acoperire [m]		1.95				2.04		2.07			2.04			1.96				1.96			
Cota inferior tub [m]		100.80				99.91		99.76			98.94			98.84				98.01			
Adancime sapatura [m]		2.15				2.24		2.27			2.24			2.16				2.16			
Cota excavatie [m]		100.80				99.91		99.76			98.94			98.84				98.01			
Profil [km+m]		0+252				0+276		0+280			0+302			0+323				0+347			

PROFILUL LONGITUDINAL AL RETELOR DE CANALIZARE GRAVITATIONALA

Planul retelelor de canalizare gravitationala de la C1-35 pana la C1-36 vezi coala 8
Planul retelelor de canalizare gravitationala de la C1-36 pana la C1-47 vezi coala 7

Nota:
Reprezentantii organizatiilor, care exploateaza retelele subterane ingineresti sunt obligati sa marcheze teritoriul cu indicatoare clar vizibile ale axelor si limitelor acestor retele inainte de inceperea lucrarilor de excavare.

						15/25-CE					
						Constructia retelei de canalizare in satul Ursoaia, r-nul Causeni					
Sch.	Cant.	Coala	Nr.doc.	Semn.	Data	Sistemul de canalizare			Etapa	Coala	Coli
									PE	40	
Sp. princ.		Rosca C.			04.25	Profilul longitudinal al retelelor de canalizare gravitationala			"FLUXPROIECT" S.R.L.		
Elaborat		Cretu I.		04.25							

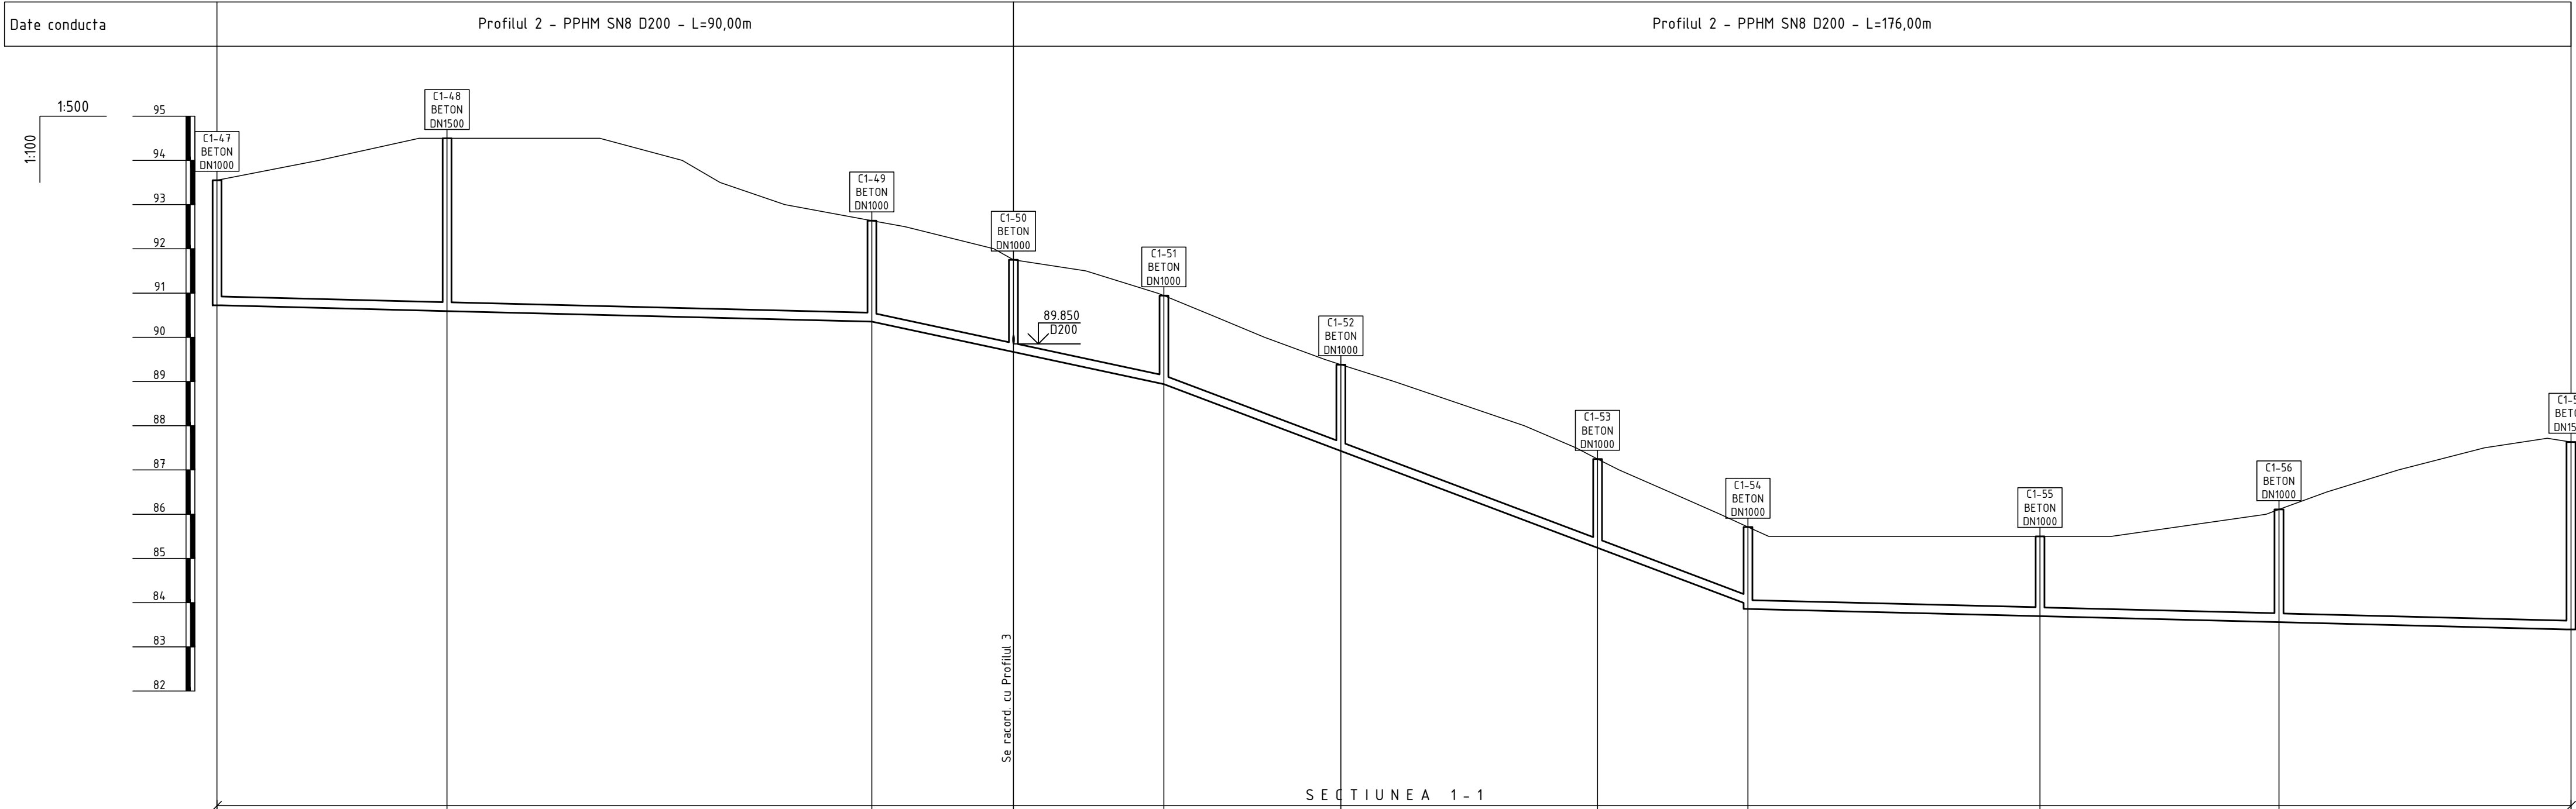


PROFILUL LONGITUDINAL AL RETELOR DE CANALIZARE GRAVITATIONALA

Planul retelelor de canalizare gravitationala de la C1-47 pana la C1-52 vezi coala 7
Planul retelelor de canalizare gravitationala de la C1-52 pana la C1-57 vezi coala 6


Nota:
Reprezentantii organizatiilor, care exploateaza retelele subterane ingineresti sunt obligati sa marcheze teritoriul cu indicatoare clar vizibile ale axelor si limitelor acestor retele inainte de inceperea lucrarilor de excavare.

Date hidraulice		D200 - l=5.0%, Qmax=29.6l/s Vmax=1.1m/s				D200 - l=42.8%, Qmax=94.2l/s Vmax=3.4m/s				D200 - l=75.5%, Qmax=127.2l/s Vmax=4.6m/s				D200 - l=5.0%, Qmax=29.6l/s Vmax=1.1m/s								
Cota teren [m]		93.55		94.50		92.64		91.75		90.94		89.38		87.25		85.71		85.50		86.11		87.63
Distanțe	Partiale [m]		26.00		48.00		16.00		17.00		20.00		29.00		17.00		33.00		27.00		33.00	
	Cumulate [m]	514.00		540.00		588.00		604.00		621.00		641.00		670.00		687.00		720.00		747.00		780.00
Acoperire [m]		2.63		3.71		2.08		1.88		1.80		1.75		1.80		1.55 83.06		1.61		2.35		4.04
Cota inferior tub [m]		90.72		90.59		90.35		89.67		88.94		87.43		85.24		83.06 83.06		83.69		83.56		83.39
Adancime sapatura [m]		2.83		3.91		2.28		2.08		2.00		1.95		2.00		1.75 83.06		1.81		2.55		4.24
Cota excavatie [m]		90.72		90.59		90.35		89.67		88.94		87.43		85.24		83.06 83.06		83.69		83.56		83.39
Profil [km+m]		0+514		0+540		0+588		0+604		0+621		0+641		0+670		0+687		0+720		0+747		0+780

						15/25-CE				
						Constructia retelei de canalizare in satul Ursoaia, r-nul Causeni				
Sch.	Cant.	Coala	Nr.doc.	Semn.	Data					
						Sistemul de canalizare		Etapa	Coala	Coli
								PE	41	
Sp. princ.	Rosca C.				04.25	Profilul longitudinal al retelelor de canalizare gravitationala		"FLUXPROIECT" S.R.L.		
Elaborat	Cretu I.			04.25						

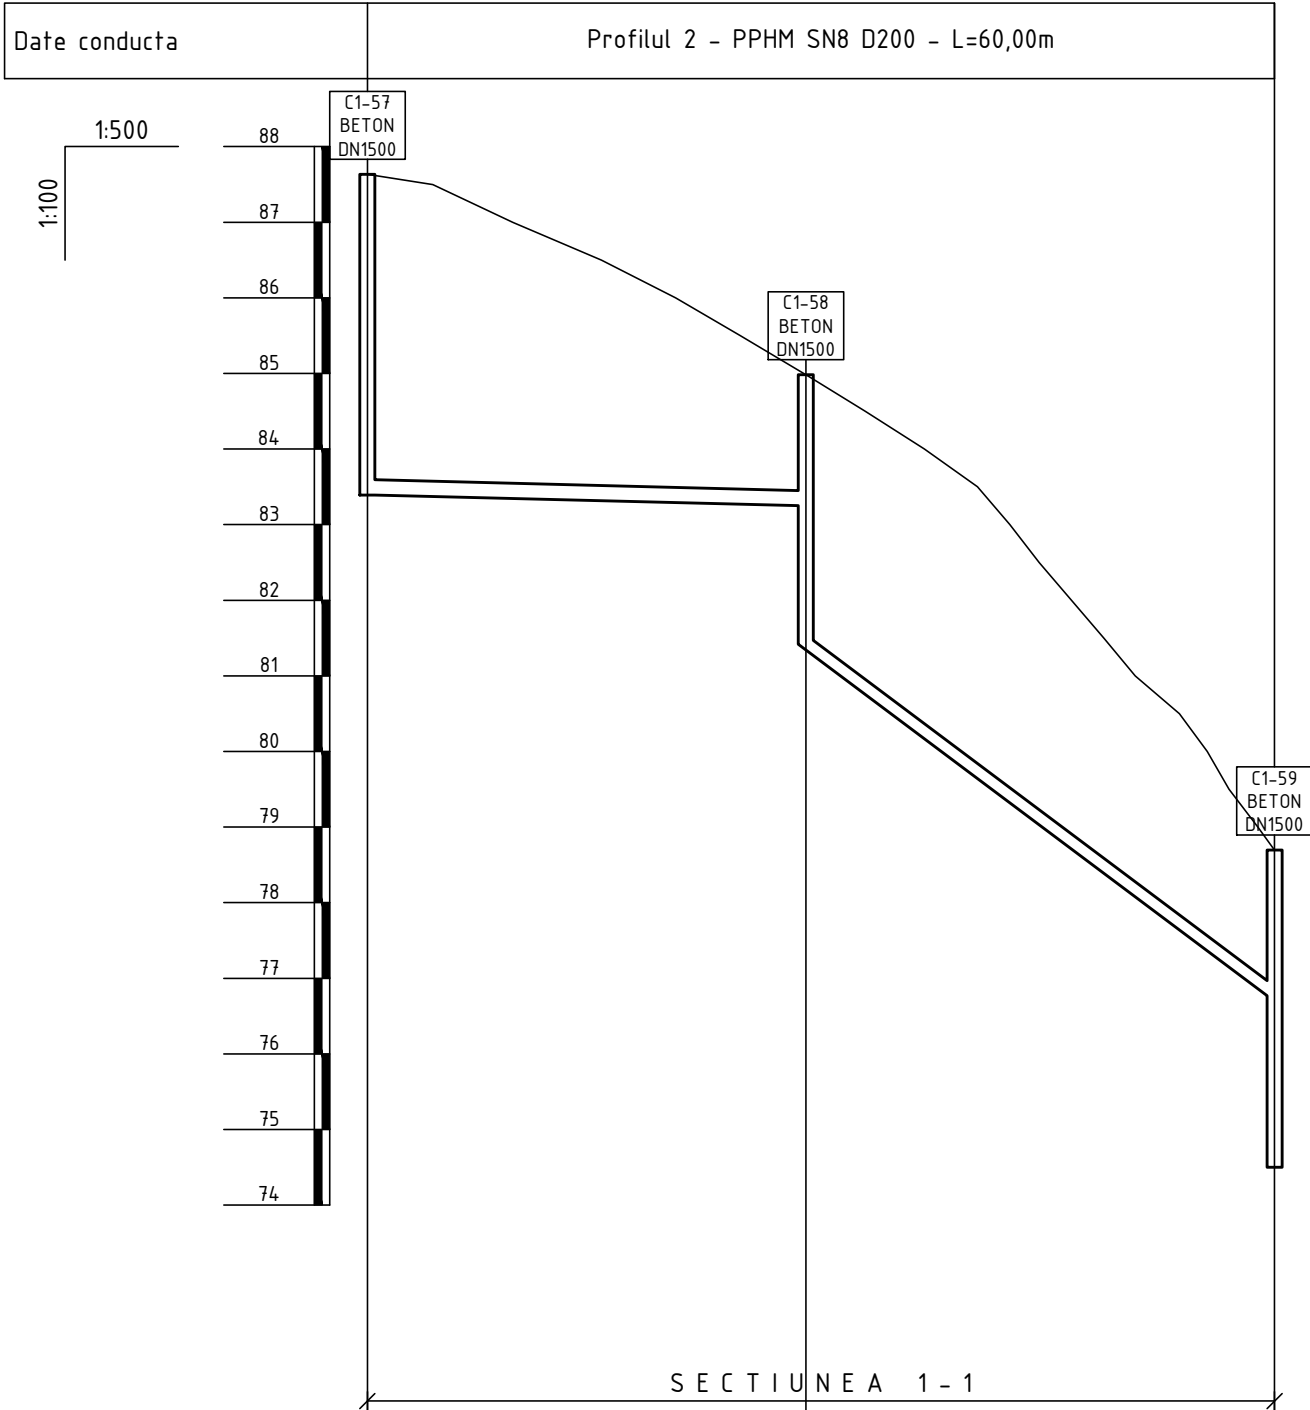

Date hidraulice	D200 - I=5.0‰ Qmax=29.6l/s Vmax=1.1m/s		D200 - I=50.0‰ Qmax=182.4l/s Vmax=6.6m/s	
Cota teren [m]	87.63	84.98	78.70	
Distanțe	Partiale [m]	29.00	31.00	
	Cumulate [m]	780.00	809.00	840.00
Acoperire [m]	4.04	1.53	1.80	3.99
Cota inferior tub [m]	83.39	83.25	76.70	74.50
Adancime sapatura [m]	4.24	1.73	3.64	2.00
Cota excavatie [m]	83.39	81.35	76.70	74.50
Profil [km+m]	0+780	0+809	0+840	

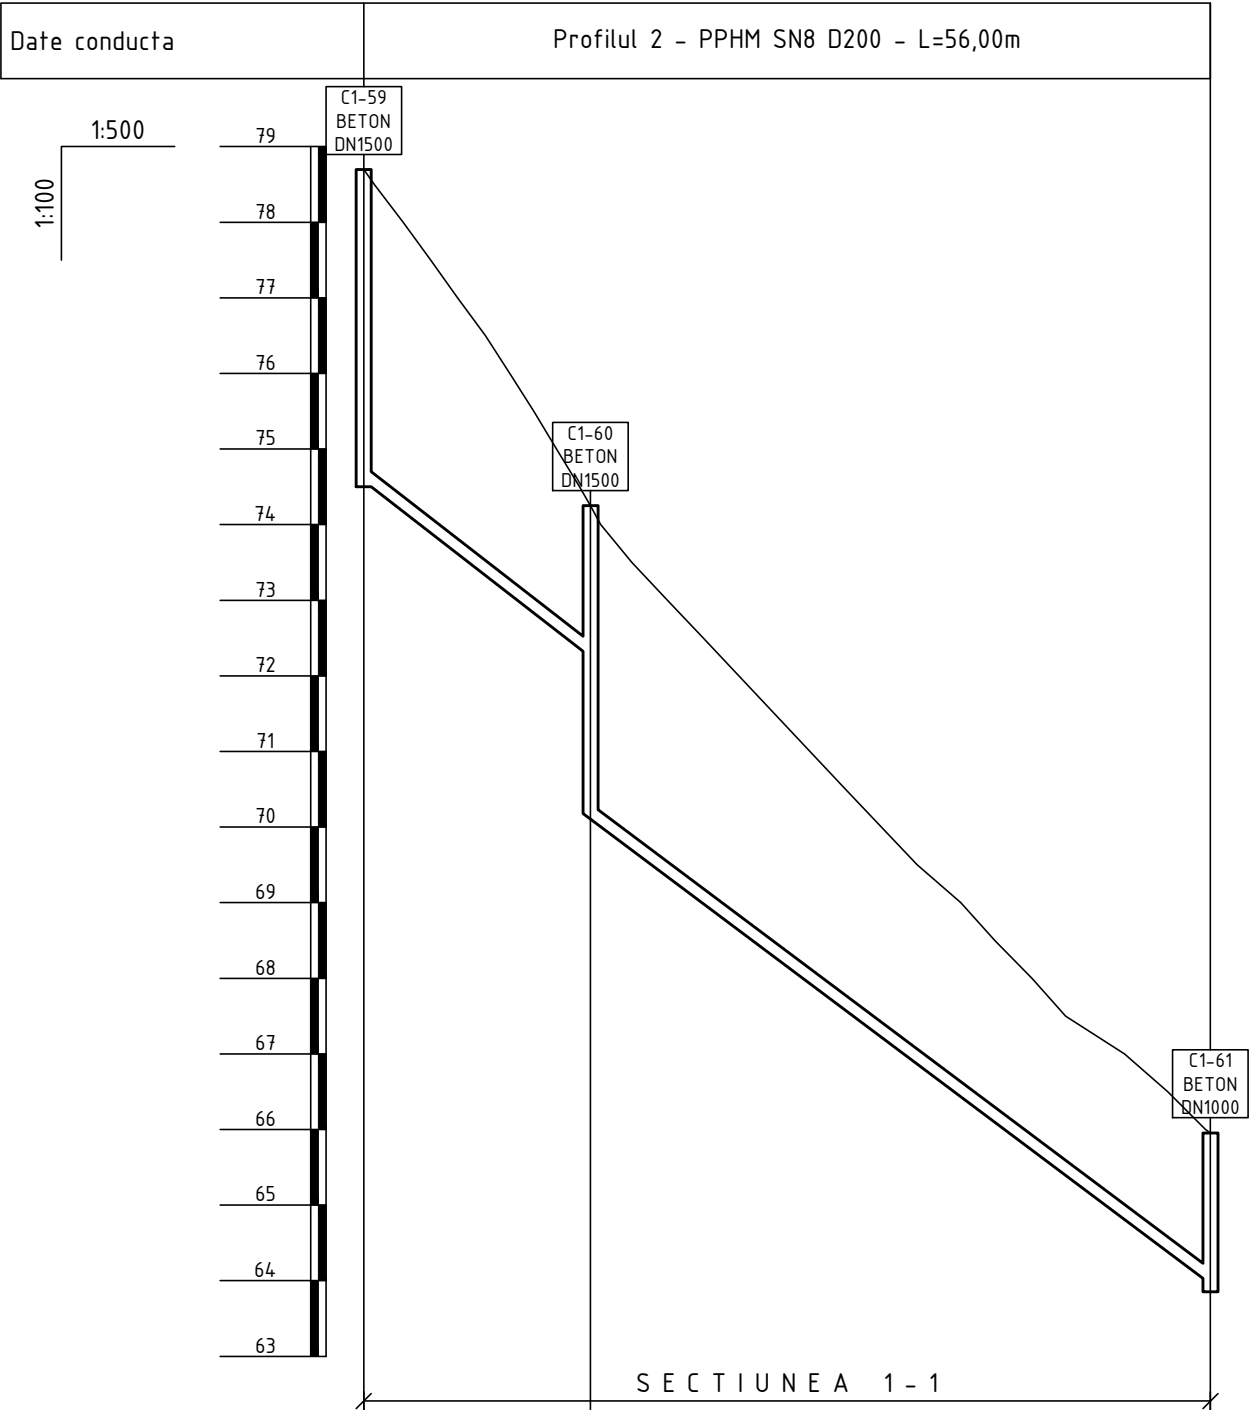


Date hidraulice	D200 - I=50.0‰ Qmax=182.4l/s Vmax=6.6m/s			
Cota teren [m]	78.70	74.25	65.96	
Distanțe	Partiale [m]	15.00	41.00	
	Cumulate [m]	840.00	855.00	896.00
Acoperire [m]	1.80	1.80	1.80	1.90
Cota inferior tub [m]	76.70	72.25	63.96	63.86
Adancime sapatura [m]	2.00	2.00	2.00	2.10
Cota excavatie [m]	76.70	72.25	63.96	63.86
Profil [km+m]	0+840	0+855	0+896	

PROFILUL LONGITUDINAL AL RETELELOR DE CANALIZARE GRAVITATIONALA

Planul retelelor de canalizare gravitacionala de la C1-57 pana la C1-61 vezi coala 6

Nota:
Reprezentantii organizatiilor, care exploateaza retelele subterane ingineresti sunt obligati sa marcheze teritoriul cu indicatoare clar vizibile ale axelor si limitelor acestor retele inainte de inceperea lucrarilor de excavare.

						15/25-CE			
						Construcia retelei de canalizare in satul Ursoaia, r-nul Causeni			
Sch.	Cant.	Coala	Nr.doc.	Semn.	Data				
						Sistemul de canalizare	Etapa	Coala	Coli
Sp. princ.		Rosca C.			04.25		PE	42	
Elaborat		Cretu I.			04.25	Profilul longitudinal al retelelor de canalizare gravitacionala	"FLUXPROIECT" S.R.L.		

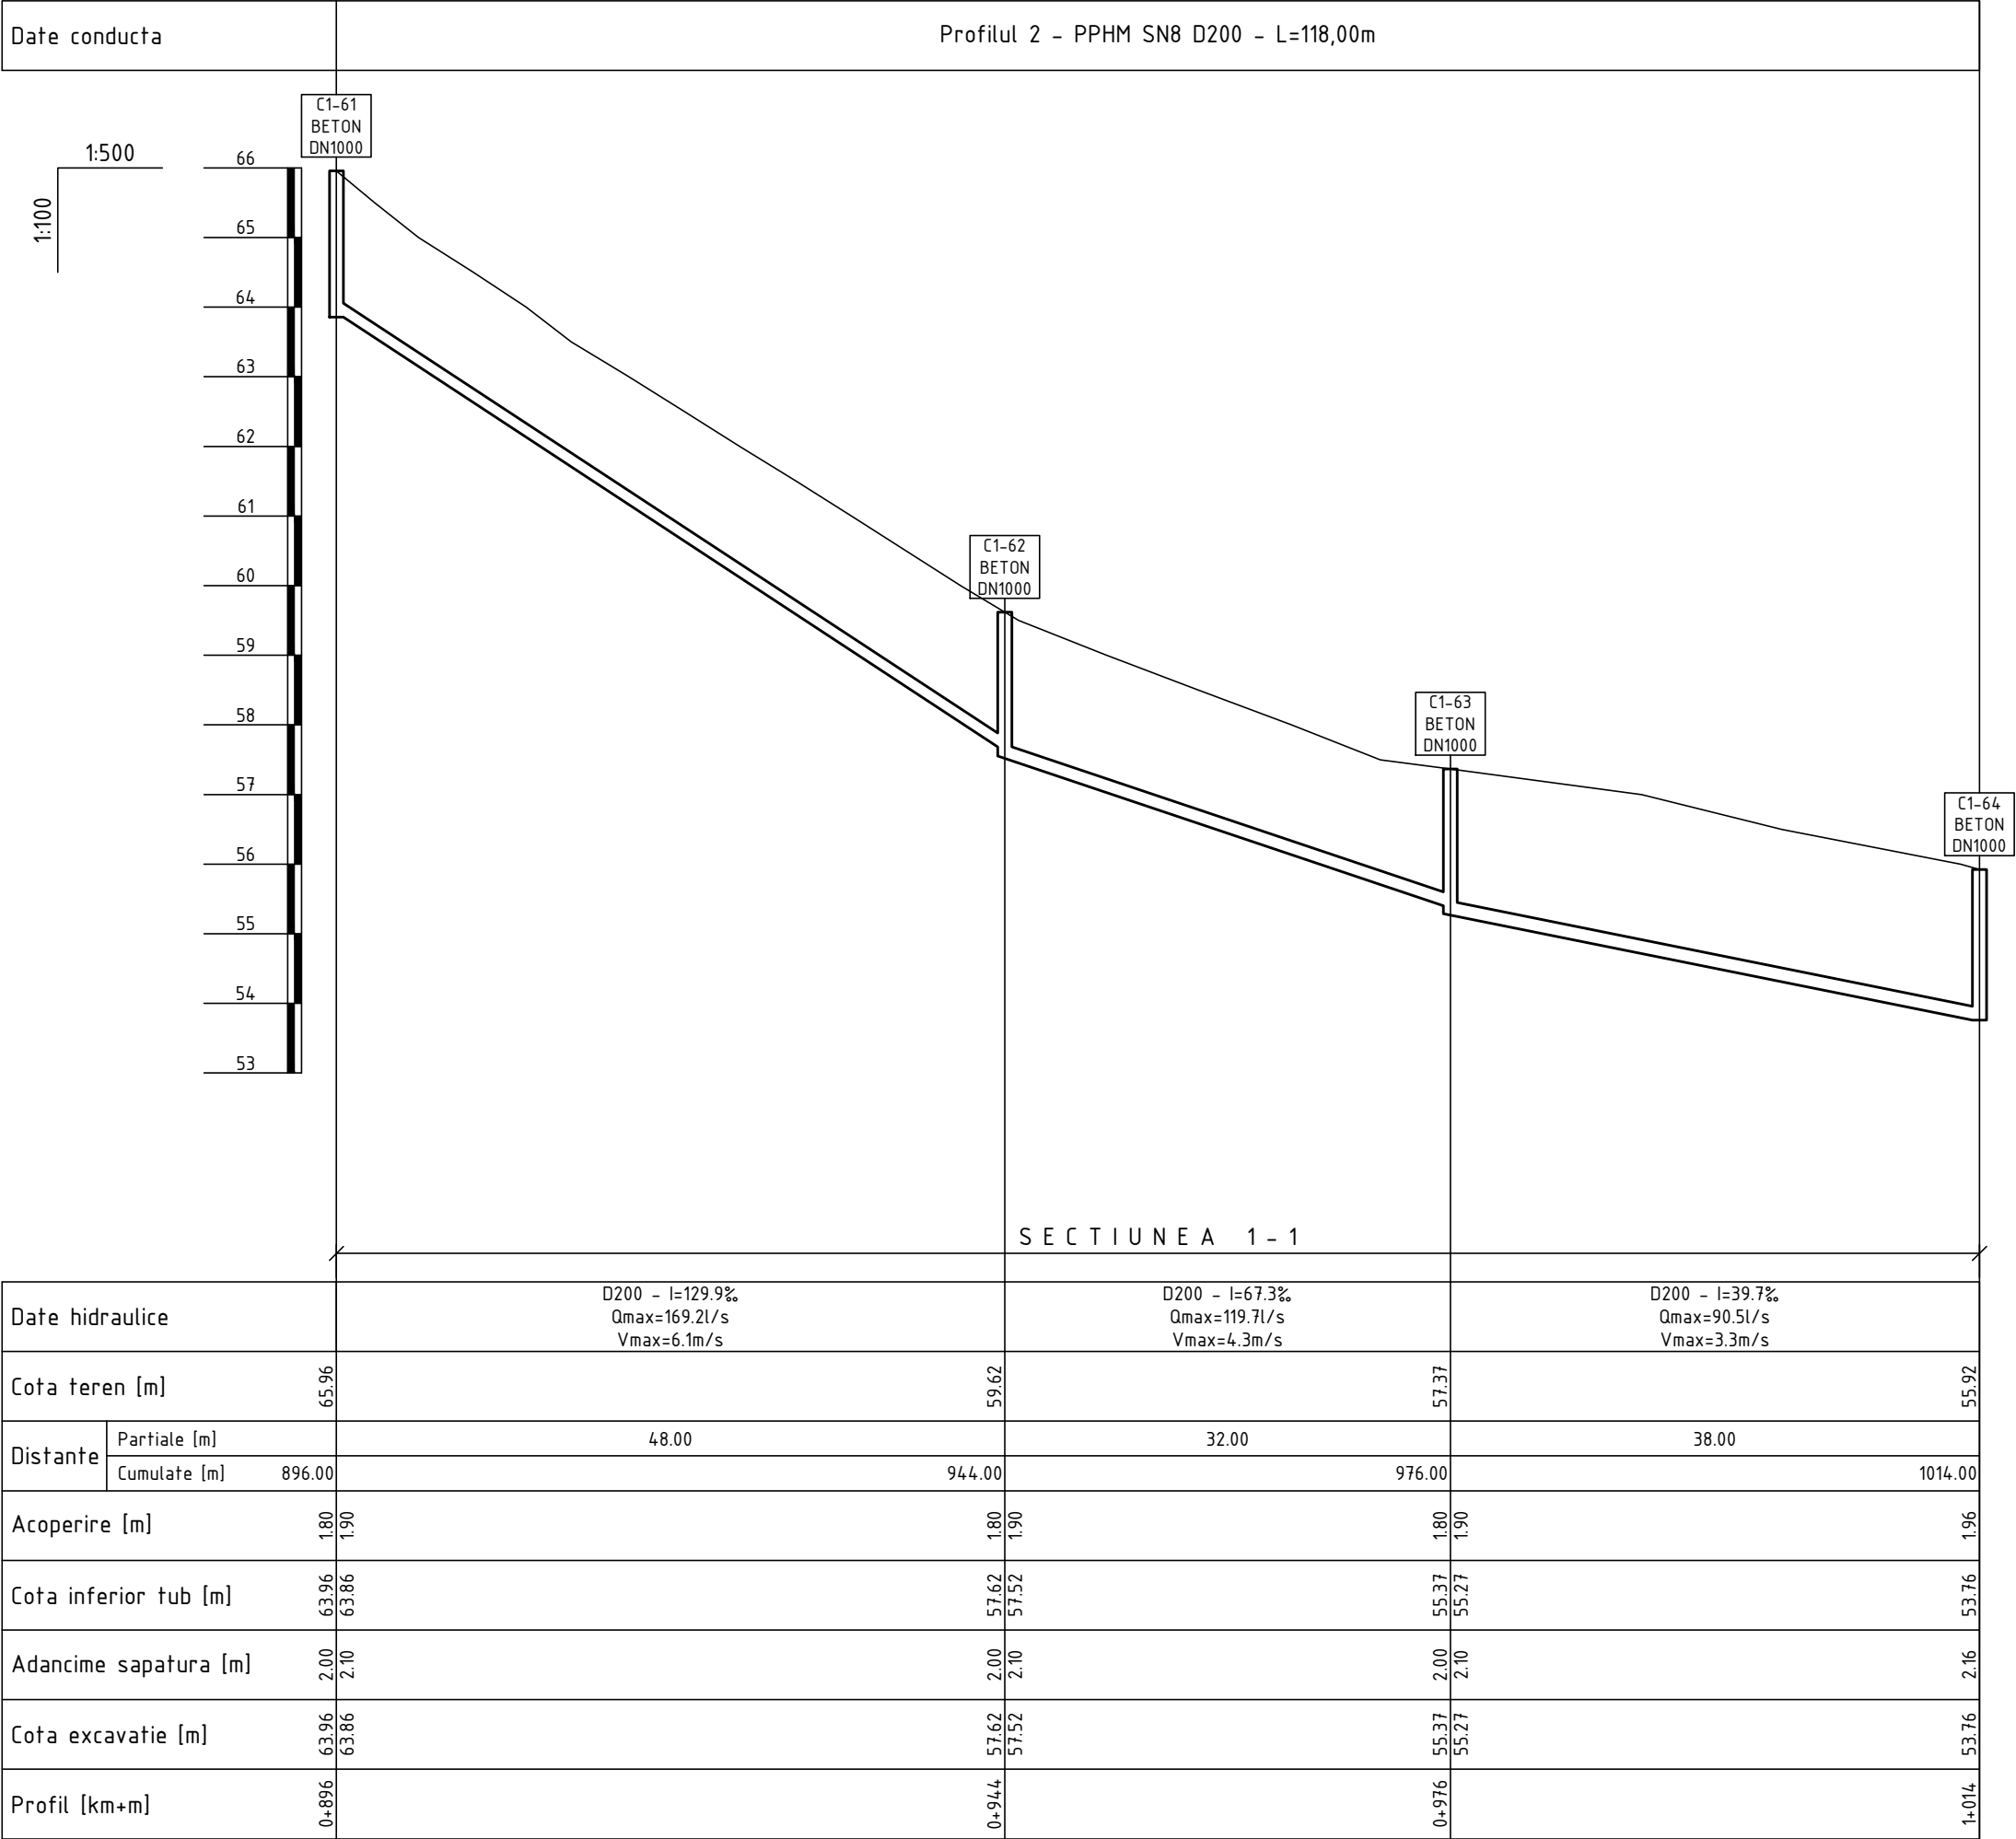


PROFILUL LONGITUDINAL AL RETELELOR DE CANALIZARE GRAVITATIONALA

Planul retelelor de canalizare gravitacionala de la C1-61 pana la C1-64 vezi coala 6

Nota:
Reprezentantii organizatiilor, care exploateaza retelele subterane ingineresti sunt obligati sa marcheze teritoriul cu indicatoare clar vizibile ale axelor si limitelor acestor retele inainte de inceperea lucrarilor de excavare.


						15/25-CE			
						Constructia retelei de canalizare in satul Ursoaia, r-nul Causeni			
Sch.	Cant.	Coala	Nr.doc.	Semn.	Data	Sistemul de canalizare	Etapa	Coala	Coli
							PE	43	
Sp. princ.		Rosca C.			04.25	Profilul longitudinal al retelelor de canalizare gravitacionala	"FLUXPROIECT" S.R.L.		
Elaborat		Cretu I.			04.25				

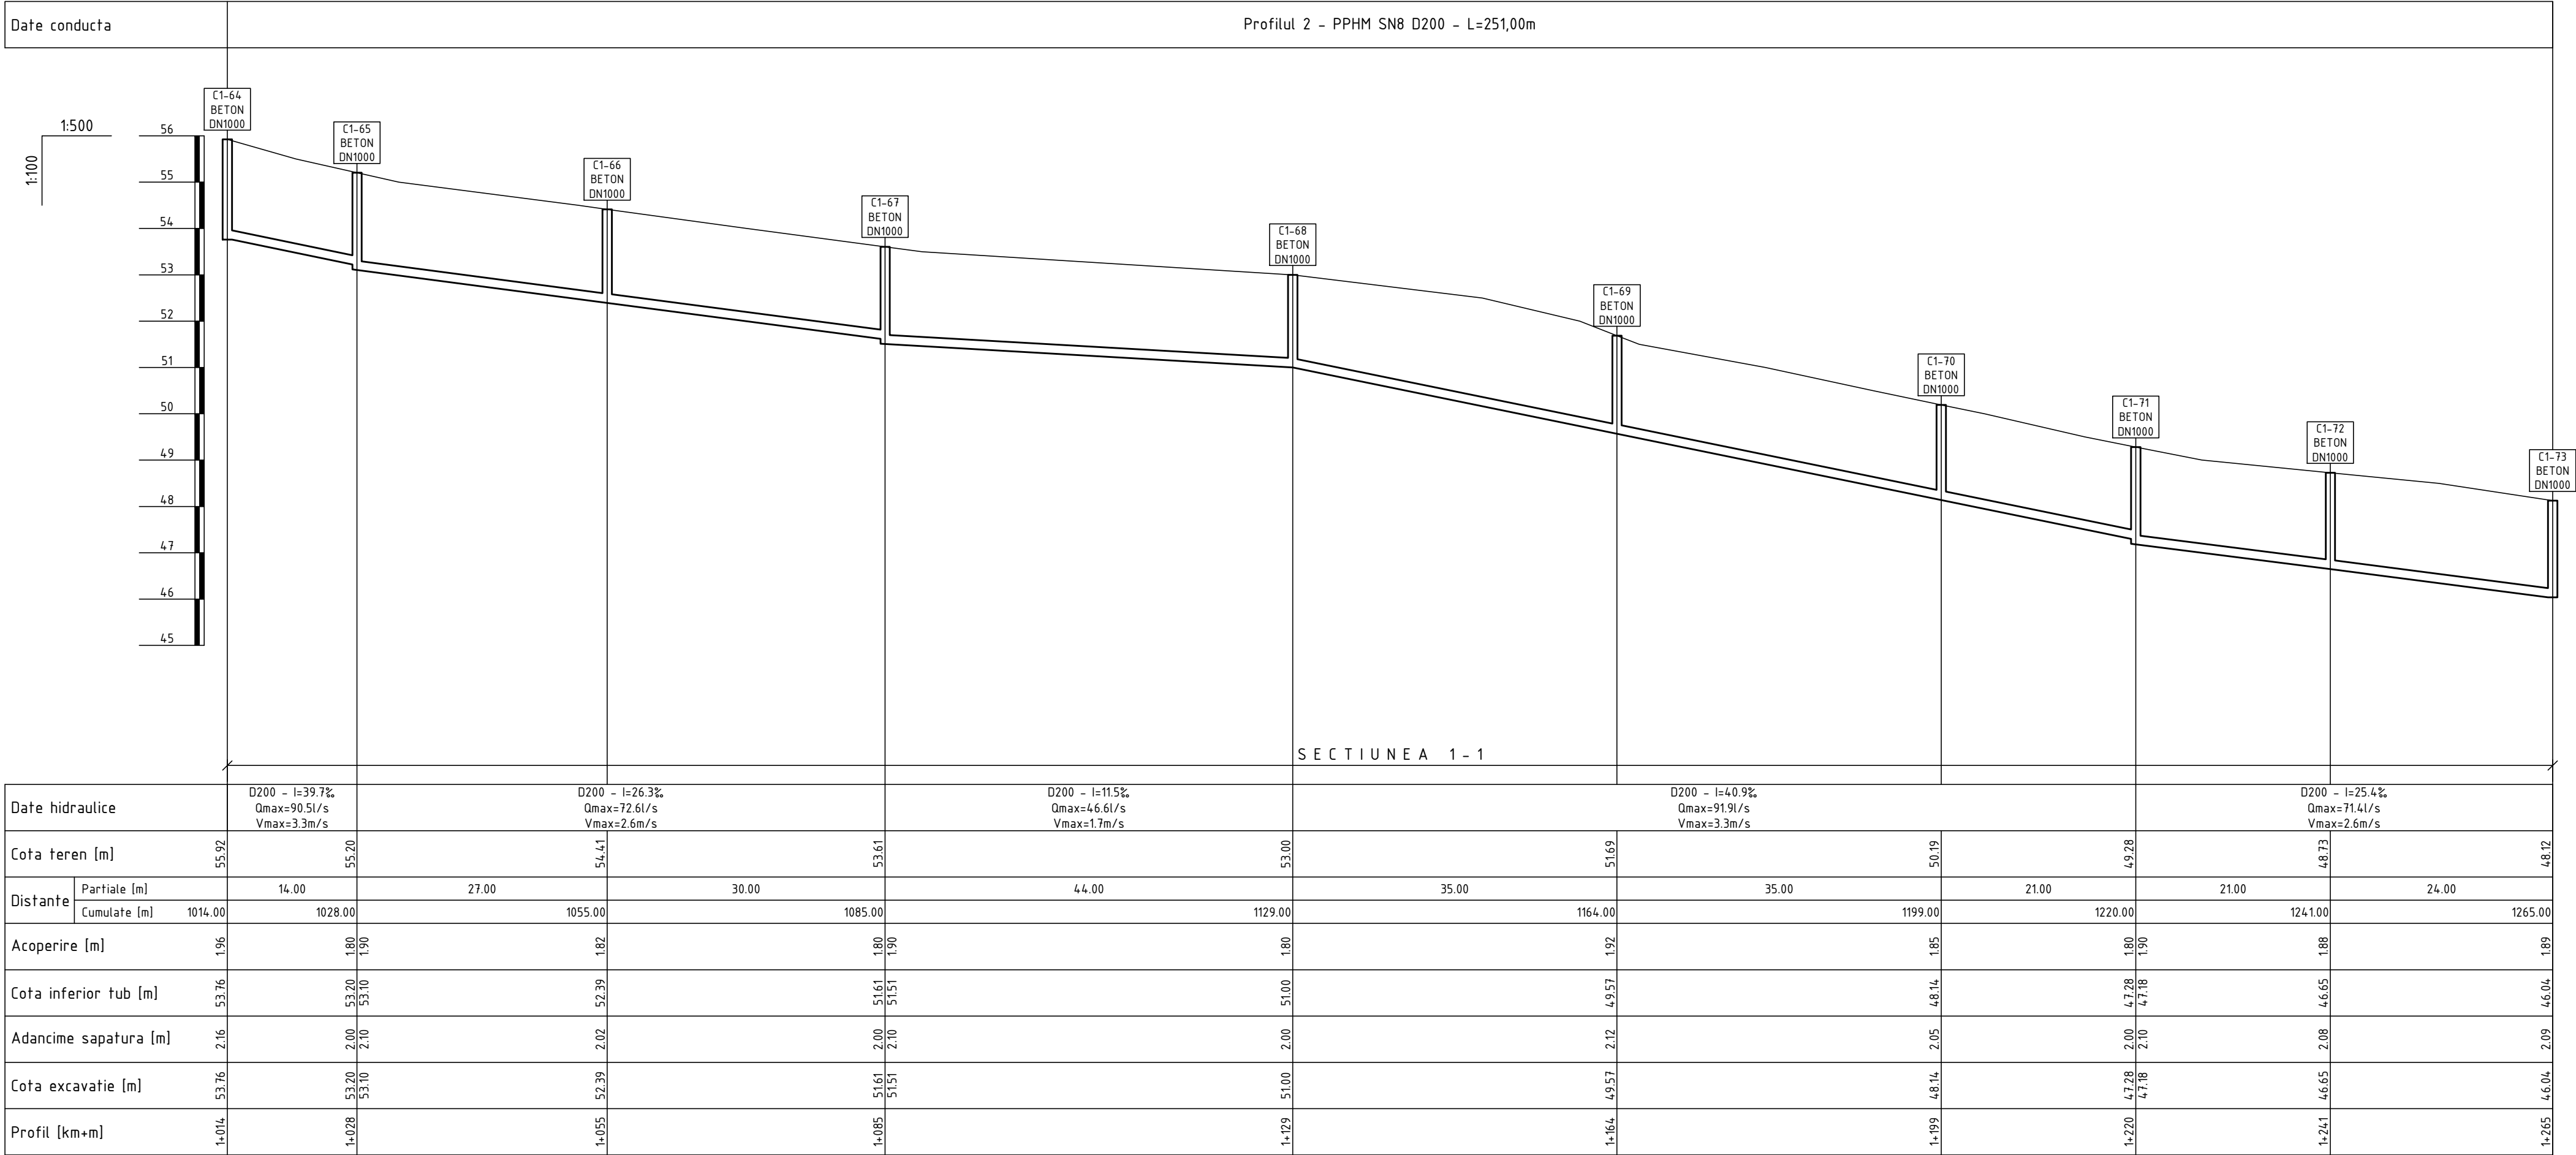

Planul retelelor de canalizare gravitationala de la C1-64 pana la C1-69 vezi coala 6
Planul retelelor de canalizare gravitationala de la C1-69 pana la C1-73 vezi coala 5

Nota:
Reprezentantii organizatiilor, care exploateaza retelele subterane ingineresti sunt obligati sa marcheze teritoriul cu indicatoare clar vizibile ale axelor si limitelor acestor retele inainte de inceperea lucrarilor de excavare.

							15/25-CE			
							Constructia retelei de canalizare in satul Ursoaia, r-nul Causeni			
Sch.	Cant.	Coala	Nr.doc.	Semn.	Data		Sistemul de canalizare		Etapa	Coala
									PE	44
Sp. princ.		Rosca C.			04.25		Profilul longitudinal al retelelor de canalizare gravitationala		"FLUXPROIECT" S.R.L.	
Elaborat		Cretu I.			04.25					

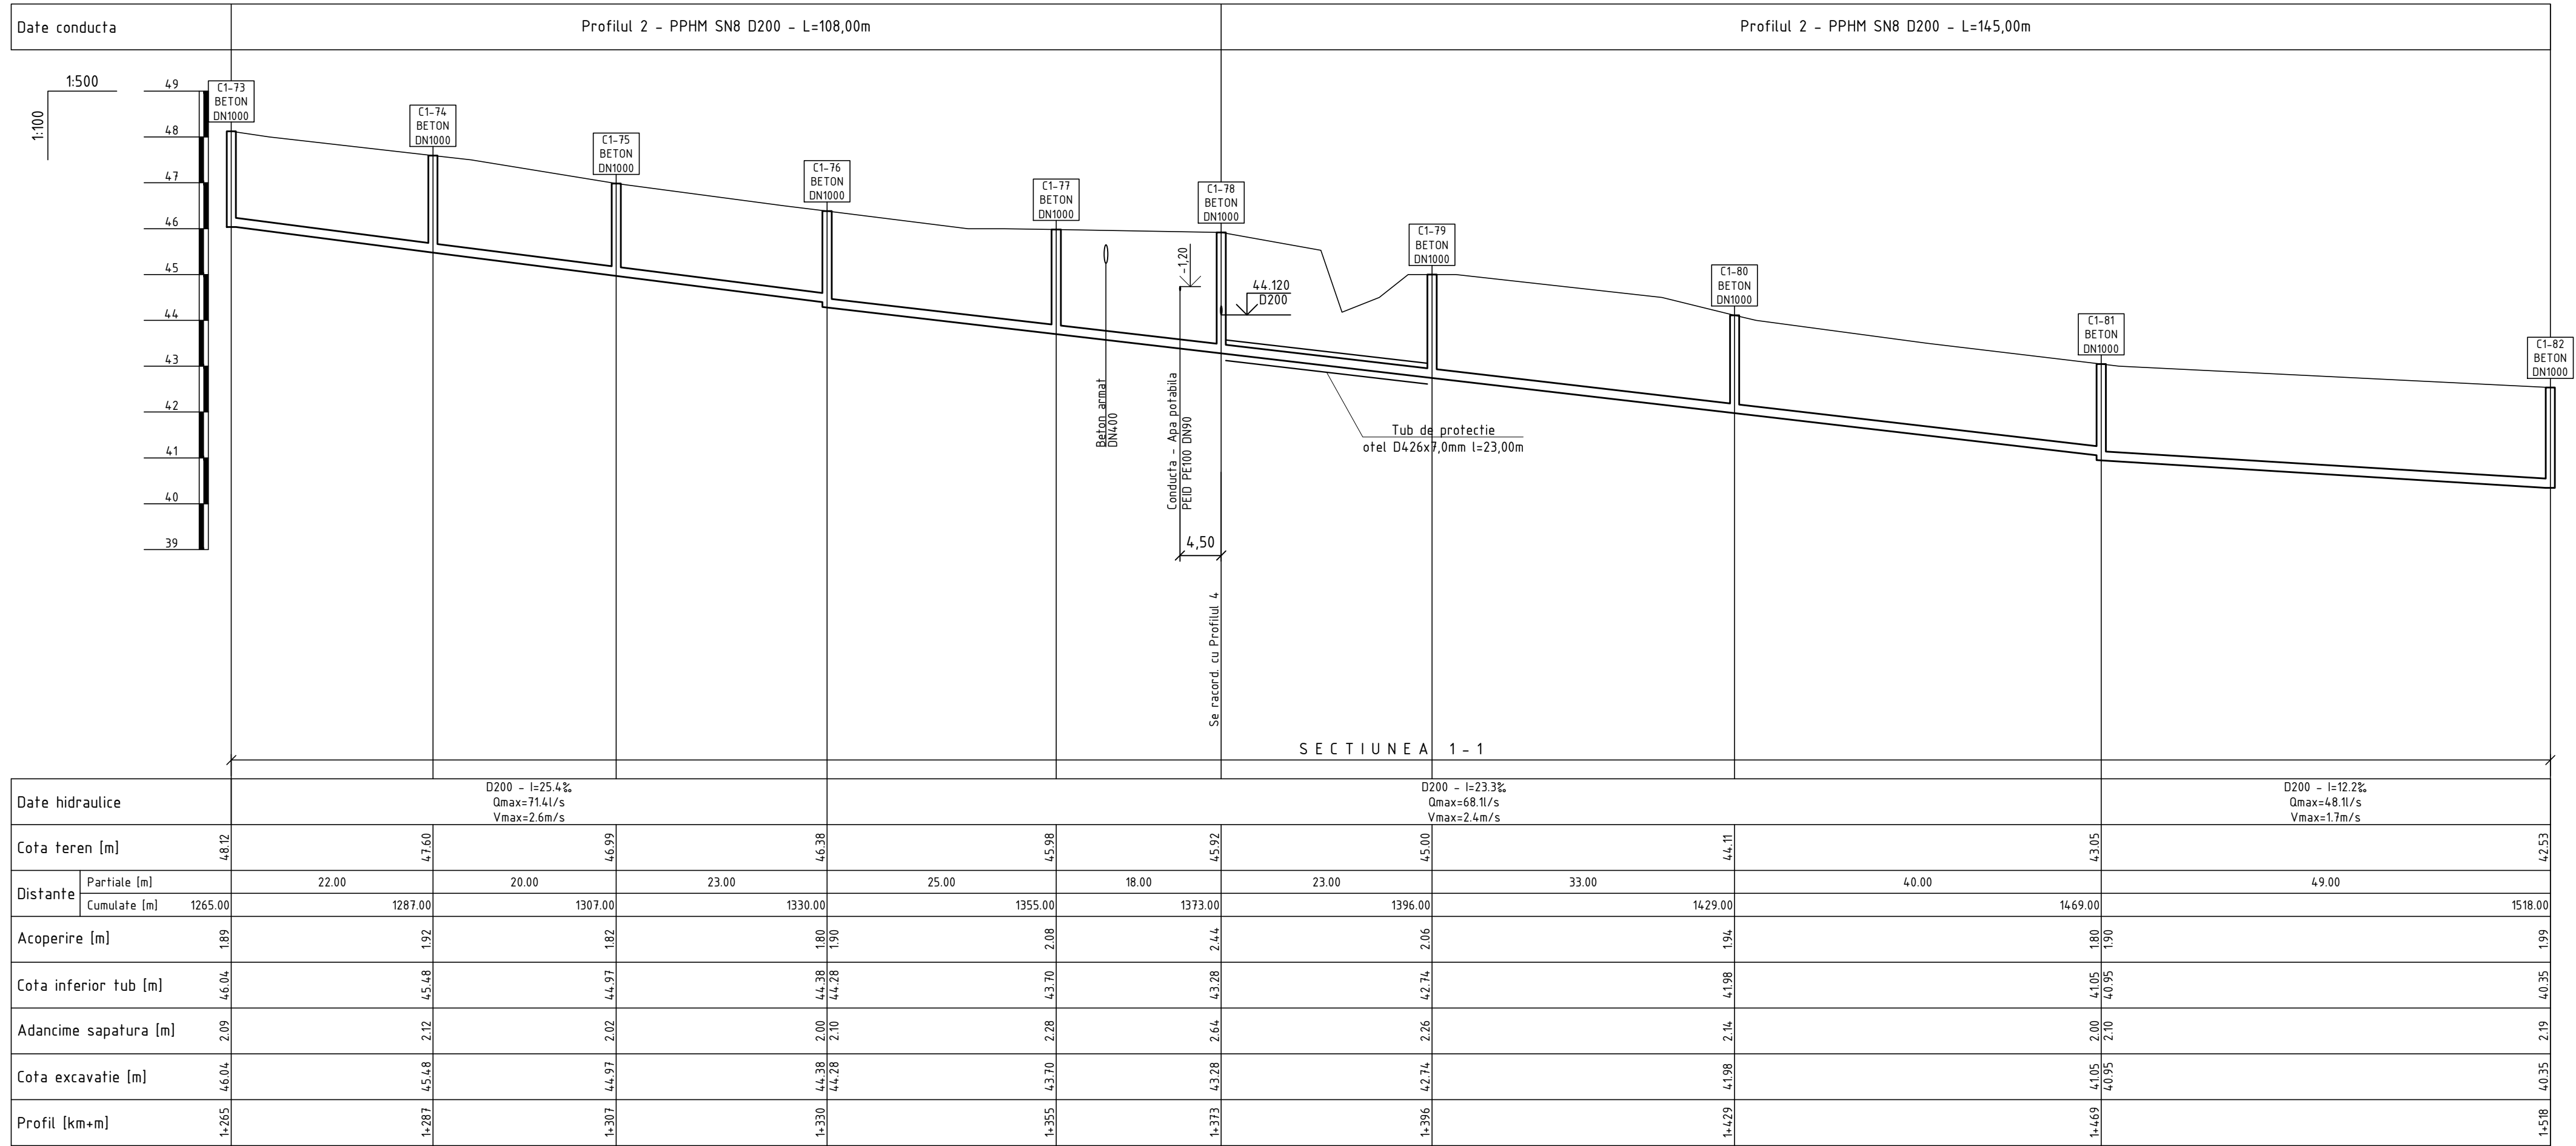


Planul retelelor de canalizare gravitationala de la C1-73 pana la C1-82 vezi coala 5

Nota:
Reprezentantii organizatiilor, care exploateaza retelele subterane ingineresti sunt obligati sa marcheze teritoriul cu indicatoare clar vizibile ale axelor si limitelor acestor retele inainte de inceperea lucrarilor de excavare.

						15/25-CE					
						Constructia retelei de canalizare in satul Ursoaia, r-nul Causeni					
Sch.	Cant.	Coala	Nr.doc.	Semn.	Data						
						Sistemul de canalizare		Etapa	Coala	Coli	
								PE	45		
Sp. princ.		Rosca C.			04.25	Profilul longitudinal al retelelor de canalizare gravitationala		"FLUXPROIECT" S.R.L.			
Elaborat		Cretu I.			04.25						

PROFILUL LONGITUDINAL AL RETELELOR DE CANALIZARE GRAVITATIONALA

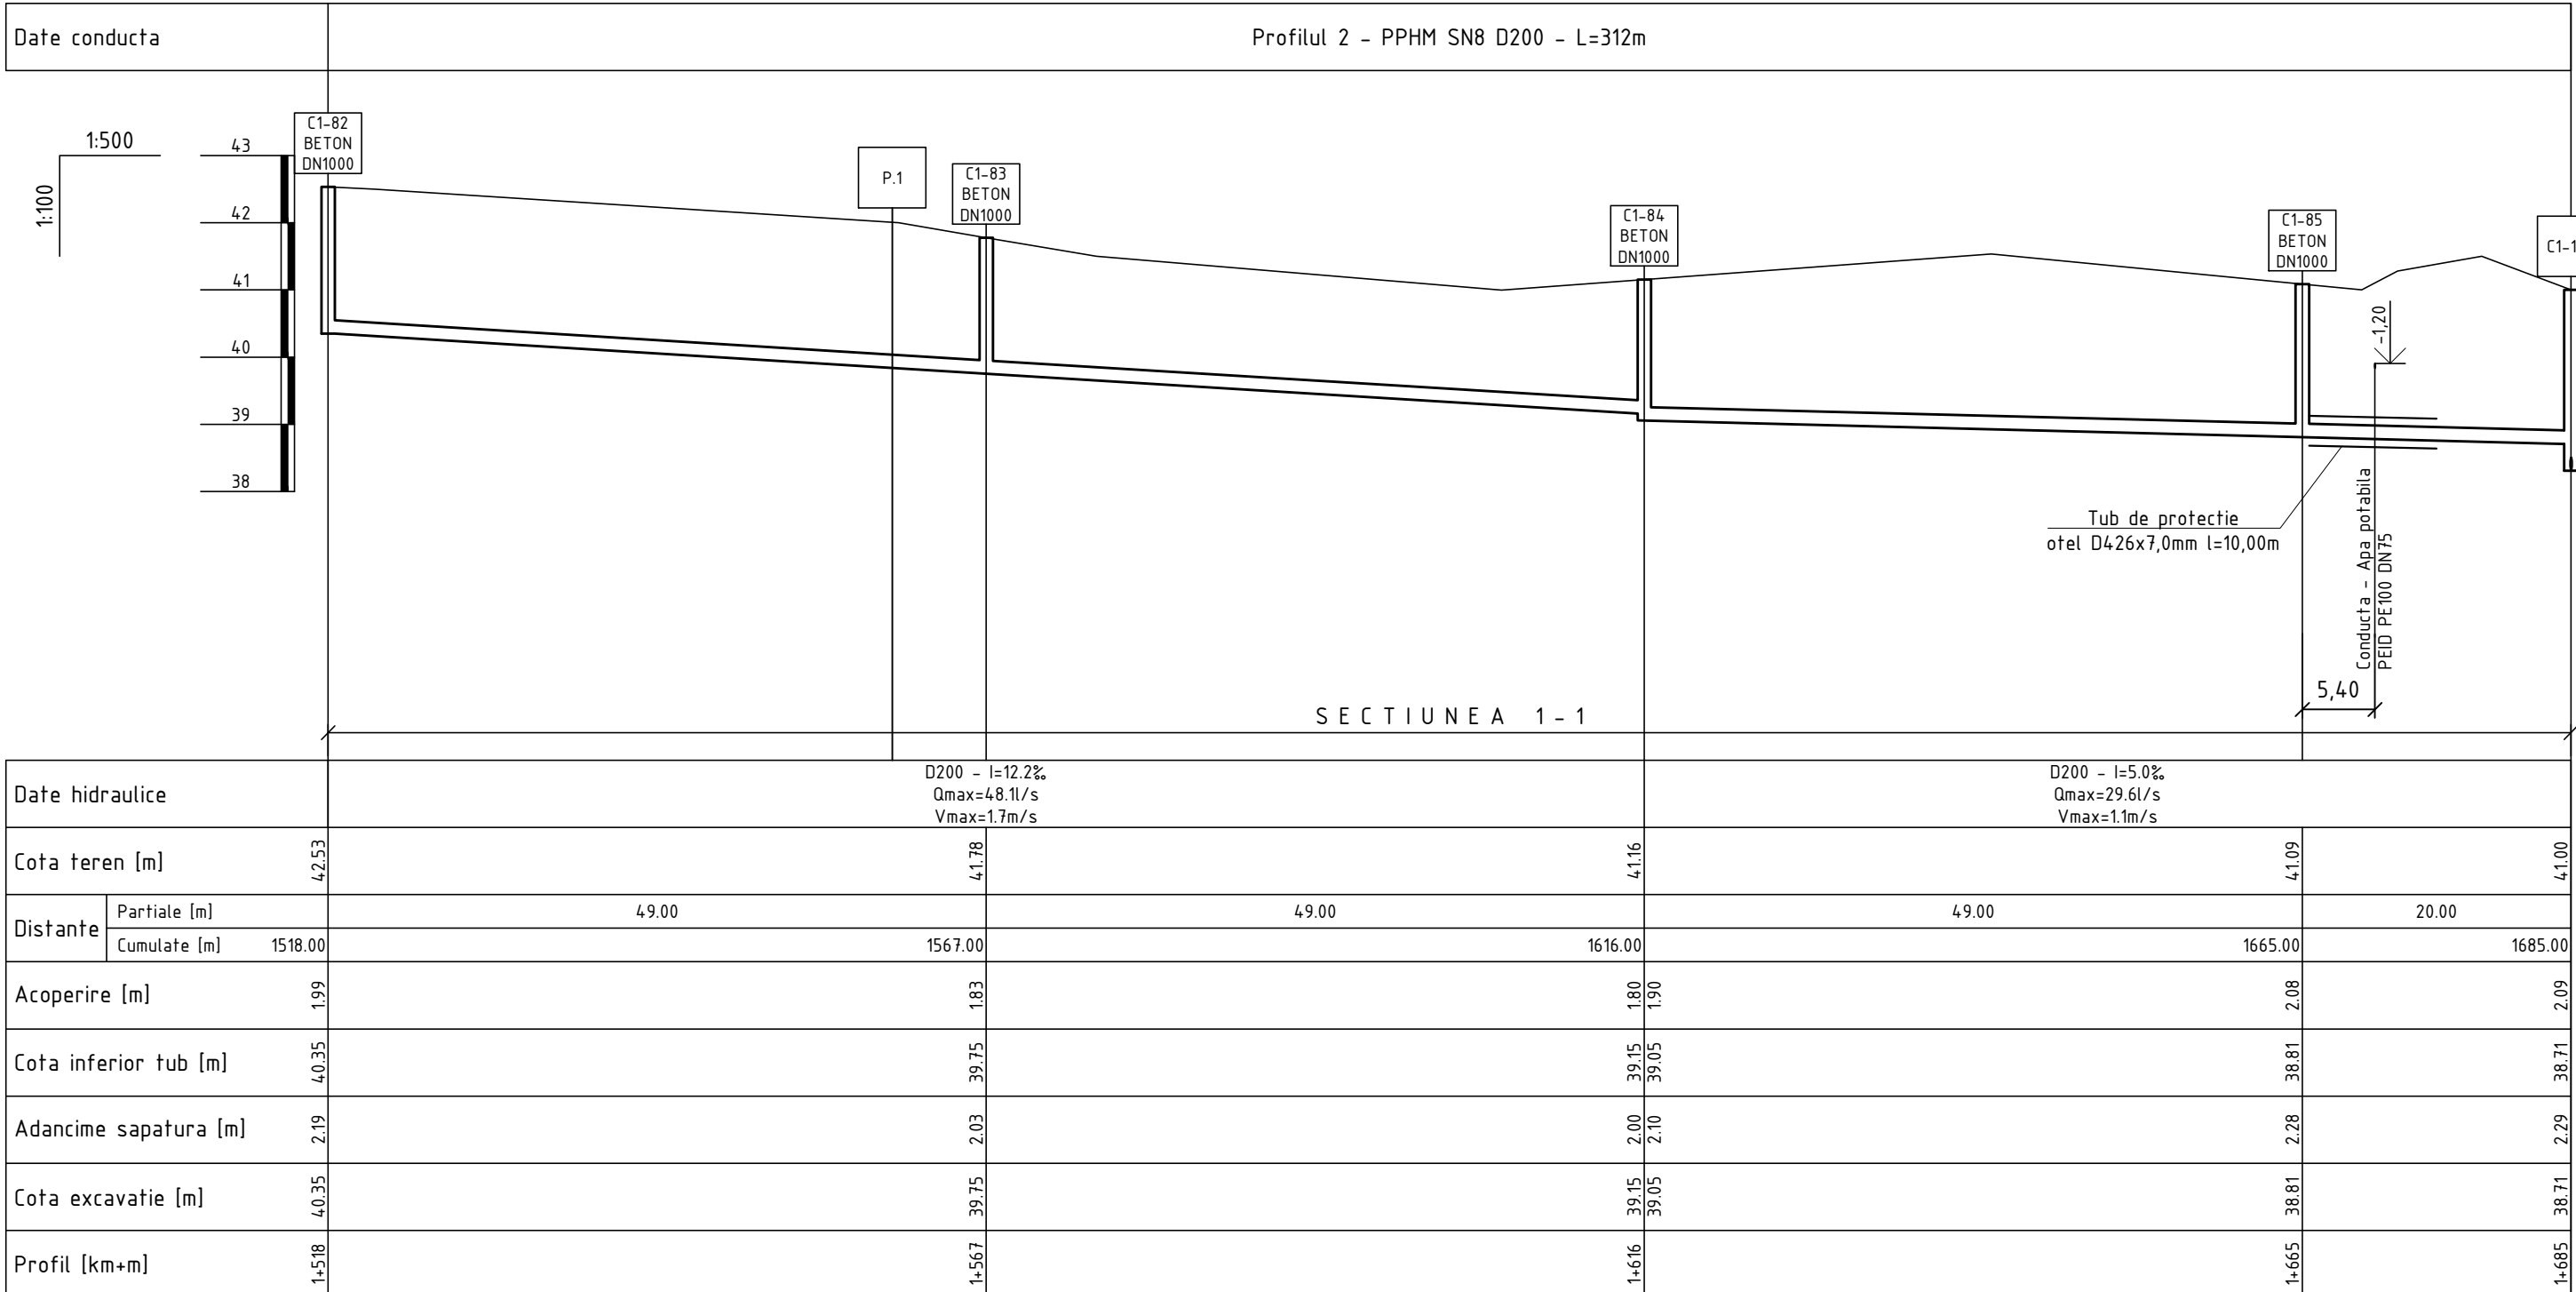

Nota:

Reprezentantii organizatiilor, care exploateaza retelele subterane ingineresti sunt obligati sa marcheze teritoriul cu indicatoare clar vizibile ale axelor si limitelor acestor retele inainte de inceperea lucrarilor de excavare.


Planul rețelilor de canalizare gravitațională de la C1-82 până la P.1 vezi coala 5
Planul rețelilor de canalizare gravitațională de la P.1 până la C1-184 vezi coala 10

Nota:

Caminul de vizitare C1-184:

ob.20/24 "Constructia retelelor de canalizare in localitatile Tanatari si Ursoaia cu
pomparea apelor uzate in orasul Causeni" elaborate de catre "FLUXPROIECT" S.R.L.

						15/25-CE				
						Construcția rețelei de canalizare în satul Ursoaia, r-nul Causeni				
Sch.	Cant.	Coala	Nr.doc.	Semn.	Data					
						Sistemul de canalizare		Etapa	Coala	Coli
								PE	46	
Sp. princ.	Rosca C.				04.25	Profilul longitudinal al rețelelor de canalizare gravitaționala		"FLUXPROIECT" S.R.L.		
Elaborat	Crefu I.				04.25					

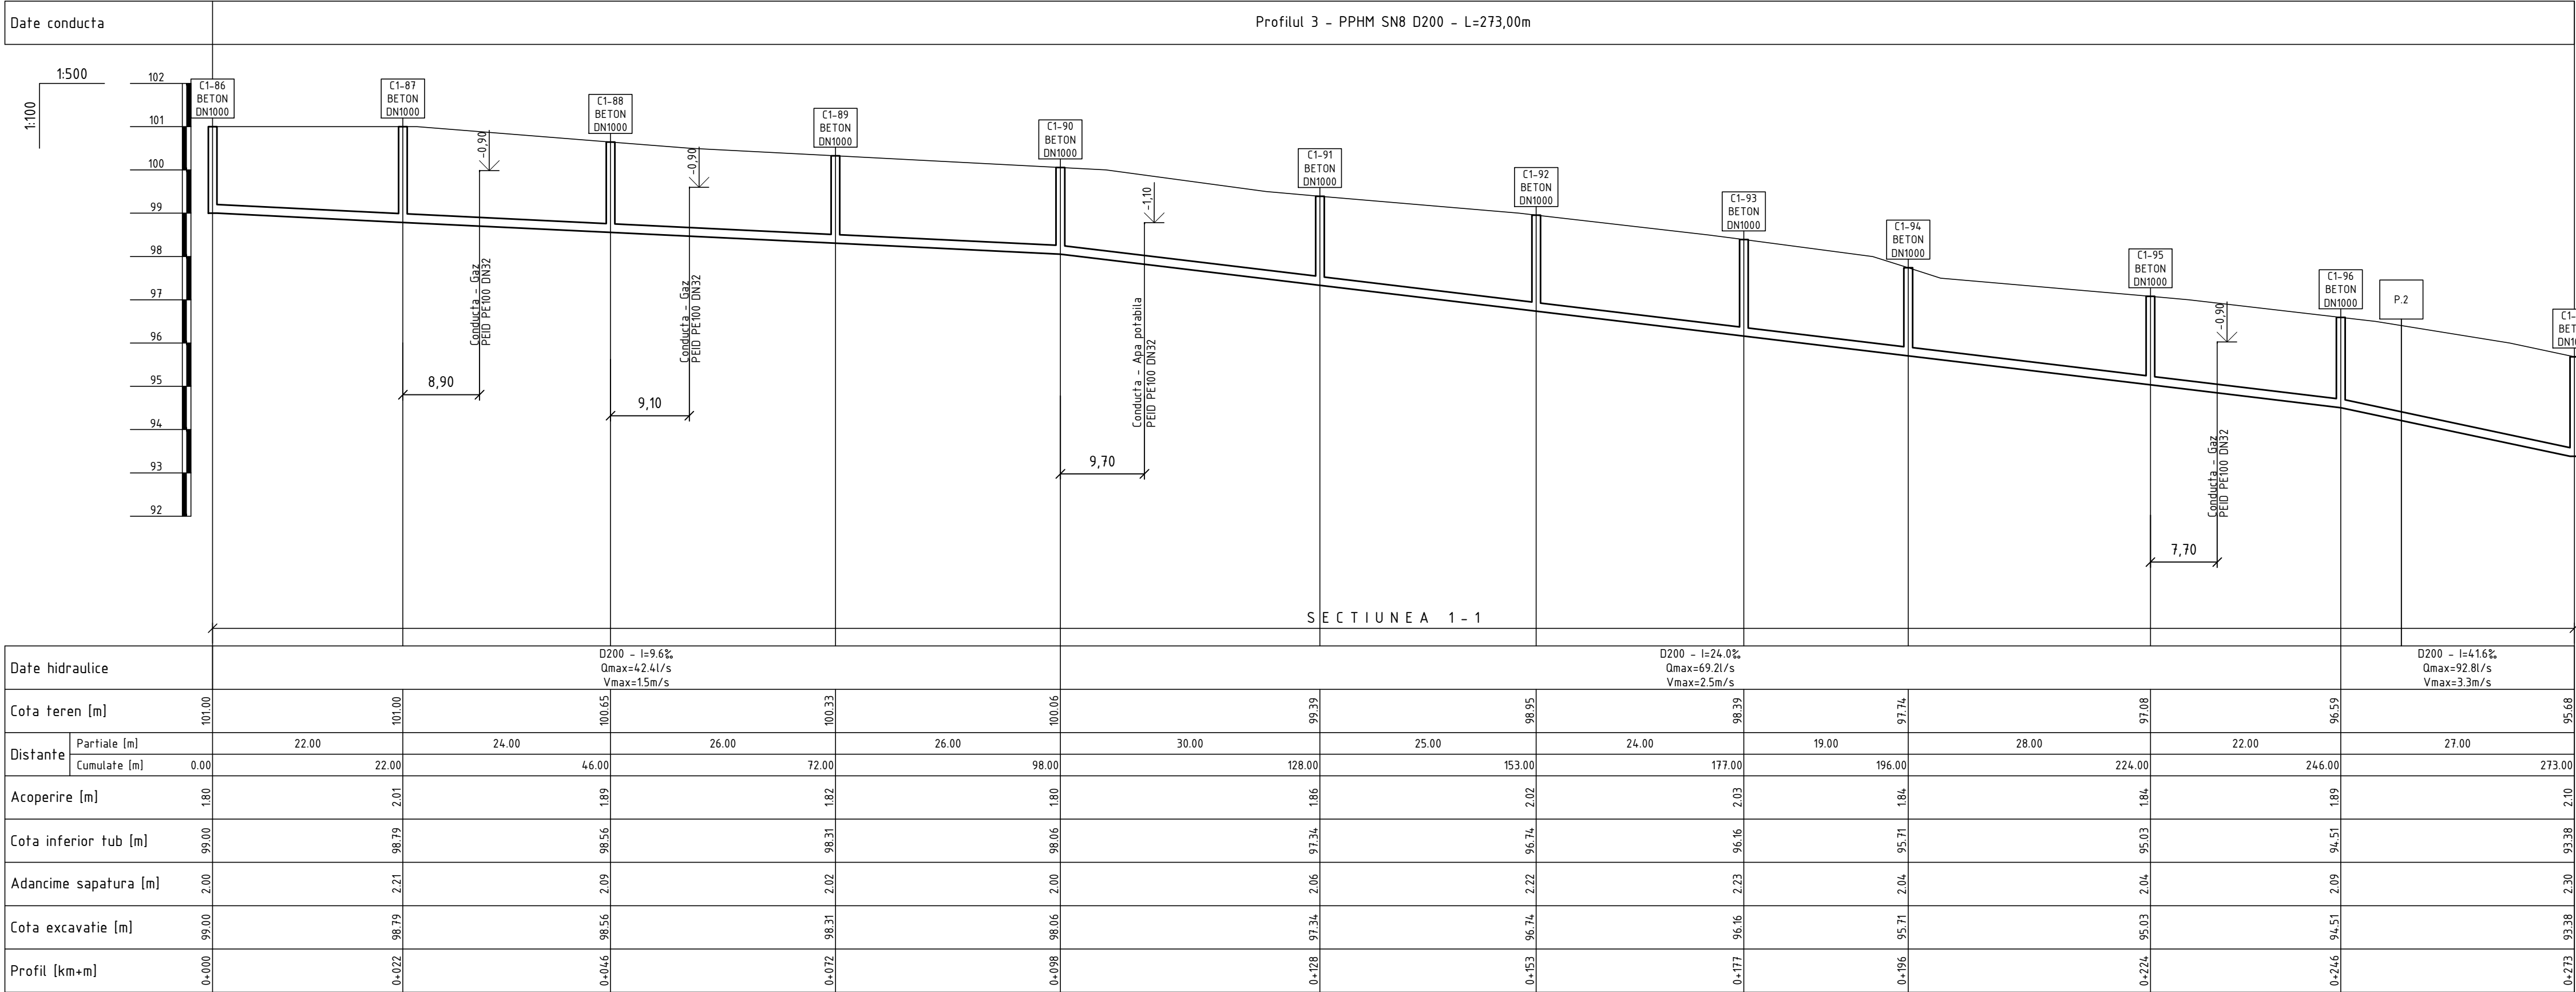


Planul retelelor de canalizare gravitacionala de la C1-86 pana la P.2 vezi coala 8
Planul retelelor de canalizare gravitacionala de la P.2 pana la C1-97 vezi coala 7

Nota:
Reprezentantii organizatiilor, care exploateaza retelele subterane ingineresti sunt obligati sa marcheze teritoriul cu indicatoare clar vizibile ale axelor si limitelor acestor retele inainte de inceperea lucrarilor de excavare.

						15/25-CE				
						Constructia retelei de canalizare in satul Ursoaia, r-nul Causeni				
Sch.	Cant.	Coala	Nr.doc.	Semn.	Data	Sistemul de canalizare		Etapa	Coala	Coli
								PE	47	
Sp. princ.		Rosca C.			04.25	Profilul longitudinal al retelelor de canalizare gravitacionala		"FLUXPROIECT" S.R.L.		
Elaborat		Cretu I.		04.25						

PROFILUL LONGITUDINAL AL RETELELOR DE CANALIZARE GRAVITATIONALA

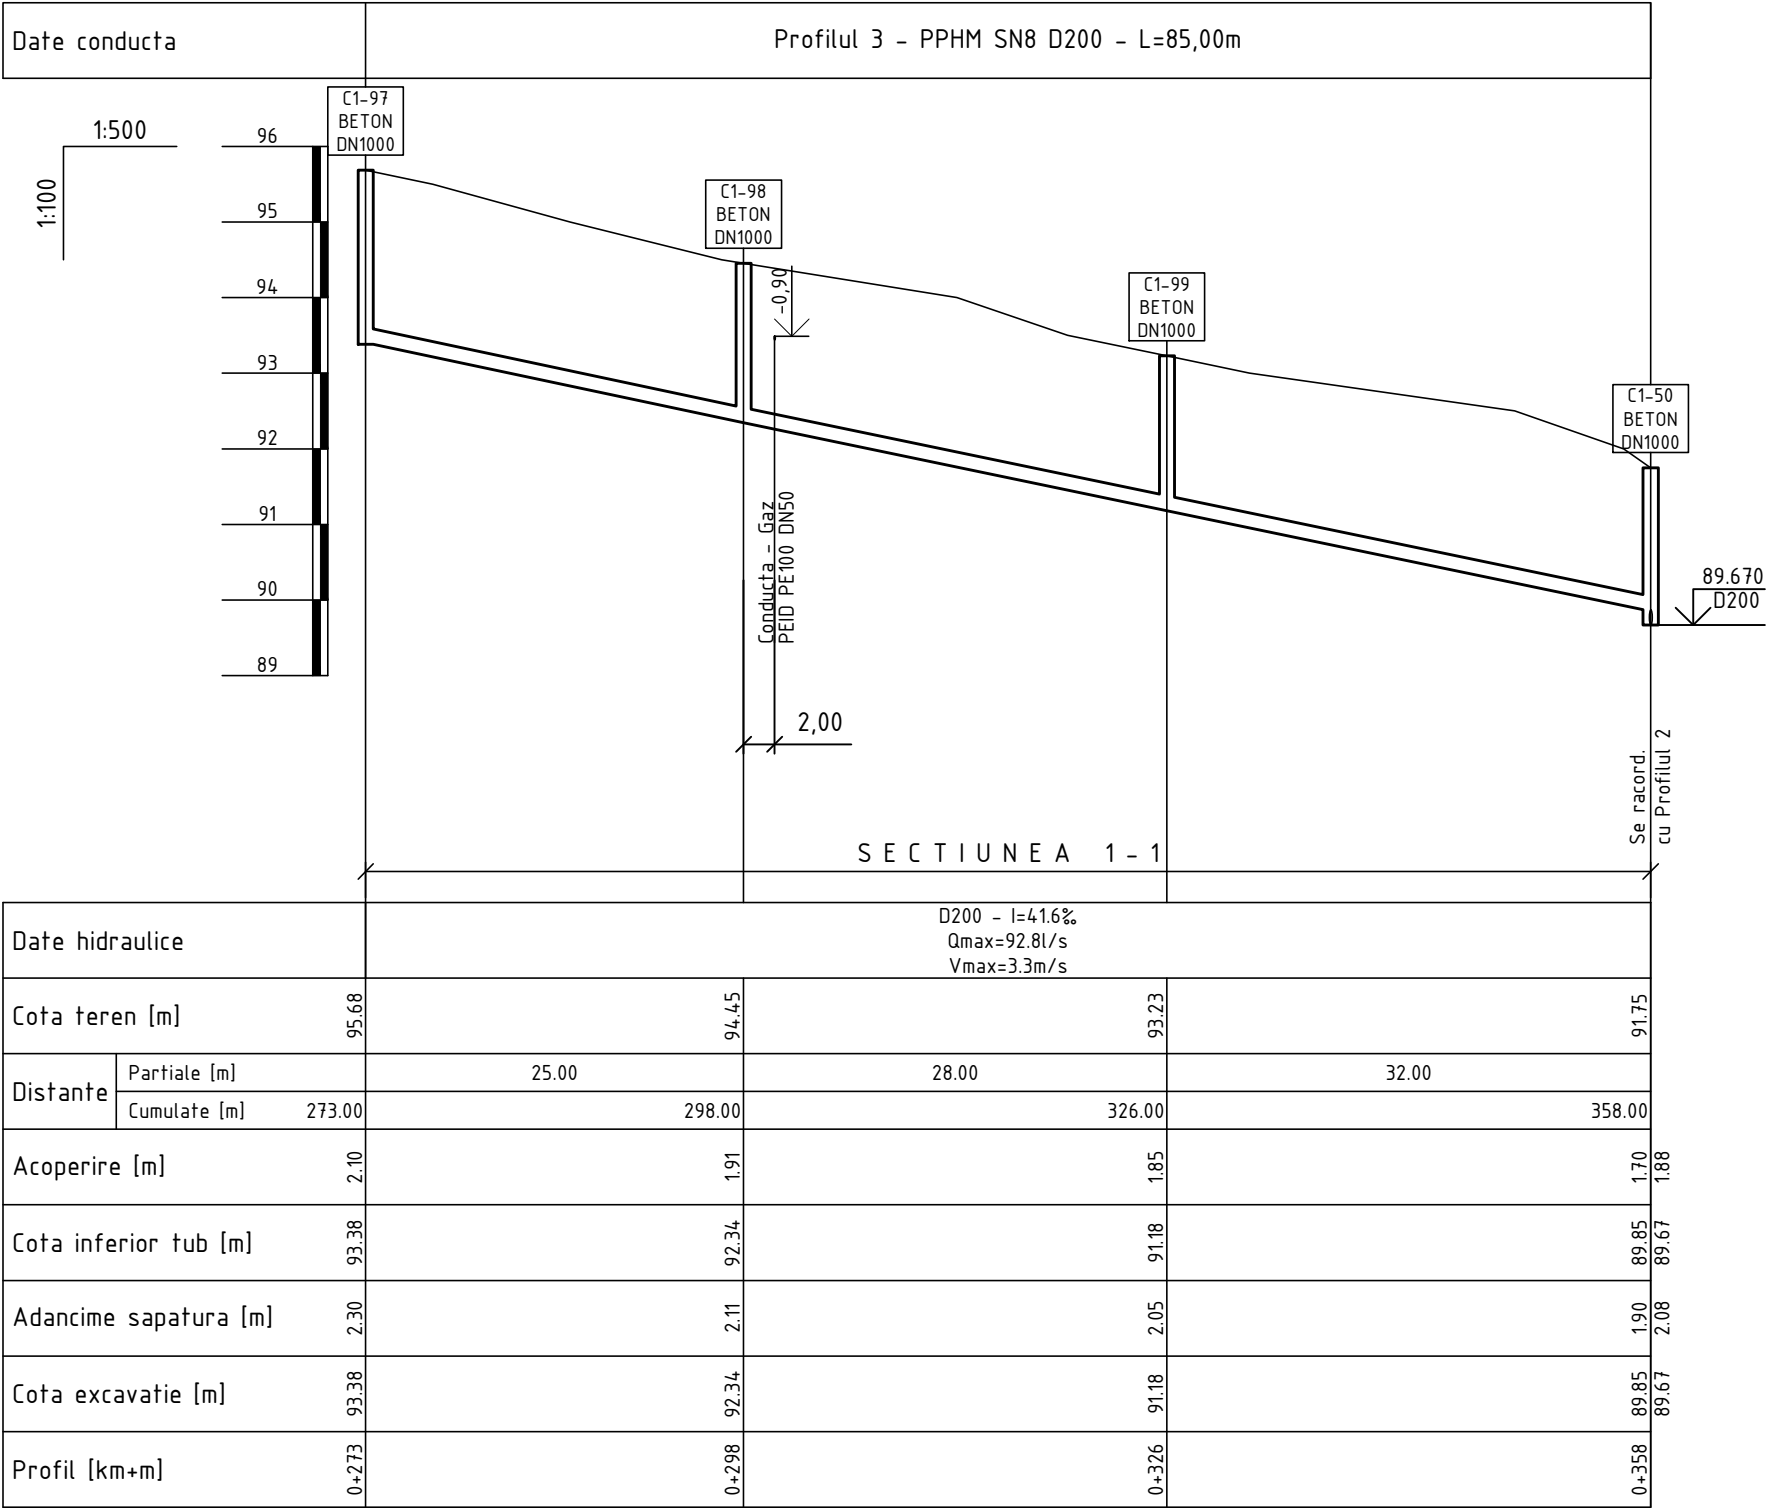


Planul retelelor de canalizare gravitacionala de la C1-97 pana la C1-50 vezi coala 7

Nota:
Reprezentantii organizatiilor, care exploateaza retelele subterane ingineresti sunt obligati sa marcheze teritoriul cu indicatoare clar vizibile ale axelor si limitelor acestor retele inainte de inceperea lucrarilor de excavare.

						15/25-CE			
						Constructia retelei de canalizare in satul Ursoaia, r-nul Causeni			
Sch.	Cant.	Coala	Nr.doc.	Semn.	Data	Sistemul de canalizare	Etapa	Coala	Coli
							PE	48	
Sp. princ.		Rosca C.			04.25				
Elaborat		Cretu I.			04.25	Profilul longitudinal al retelelor de canalizare gravitacionala			
							"FLUXPROIECT" S.R.L.		


PROFILUL LONGITUDINAL AL RETELELOR DE CANALIZARE GRAVITATIONALA

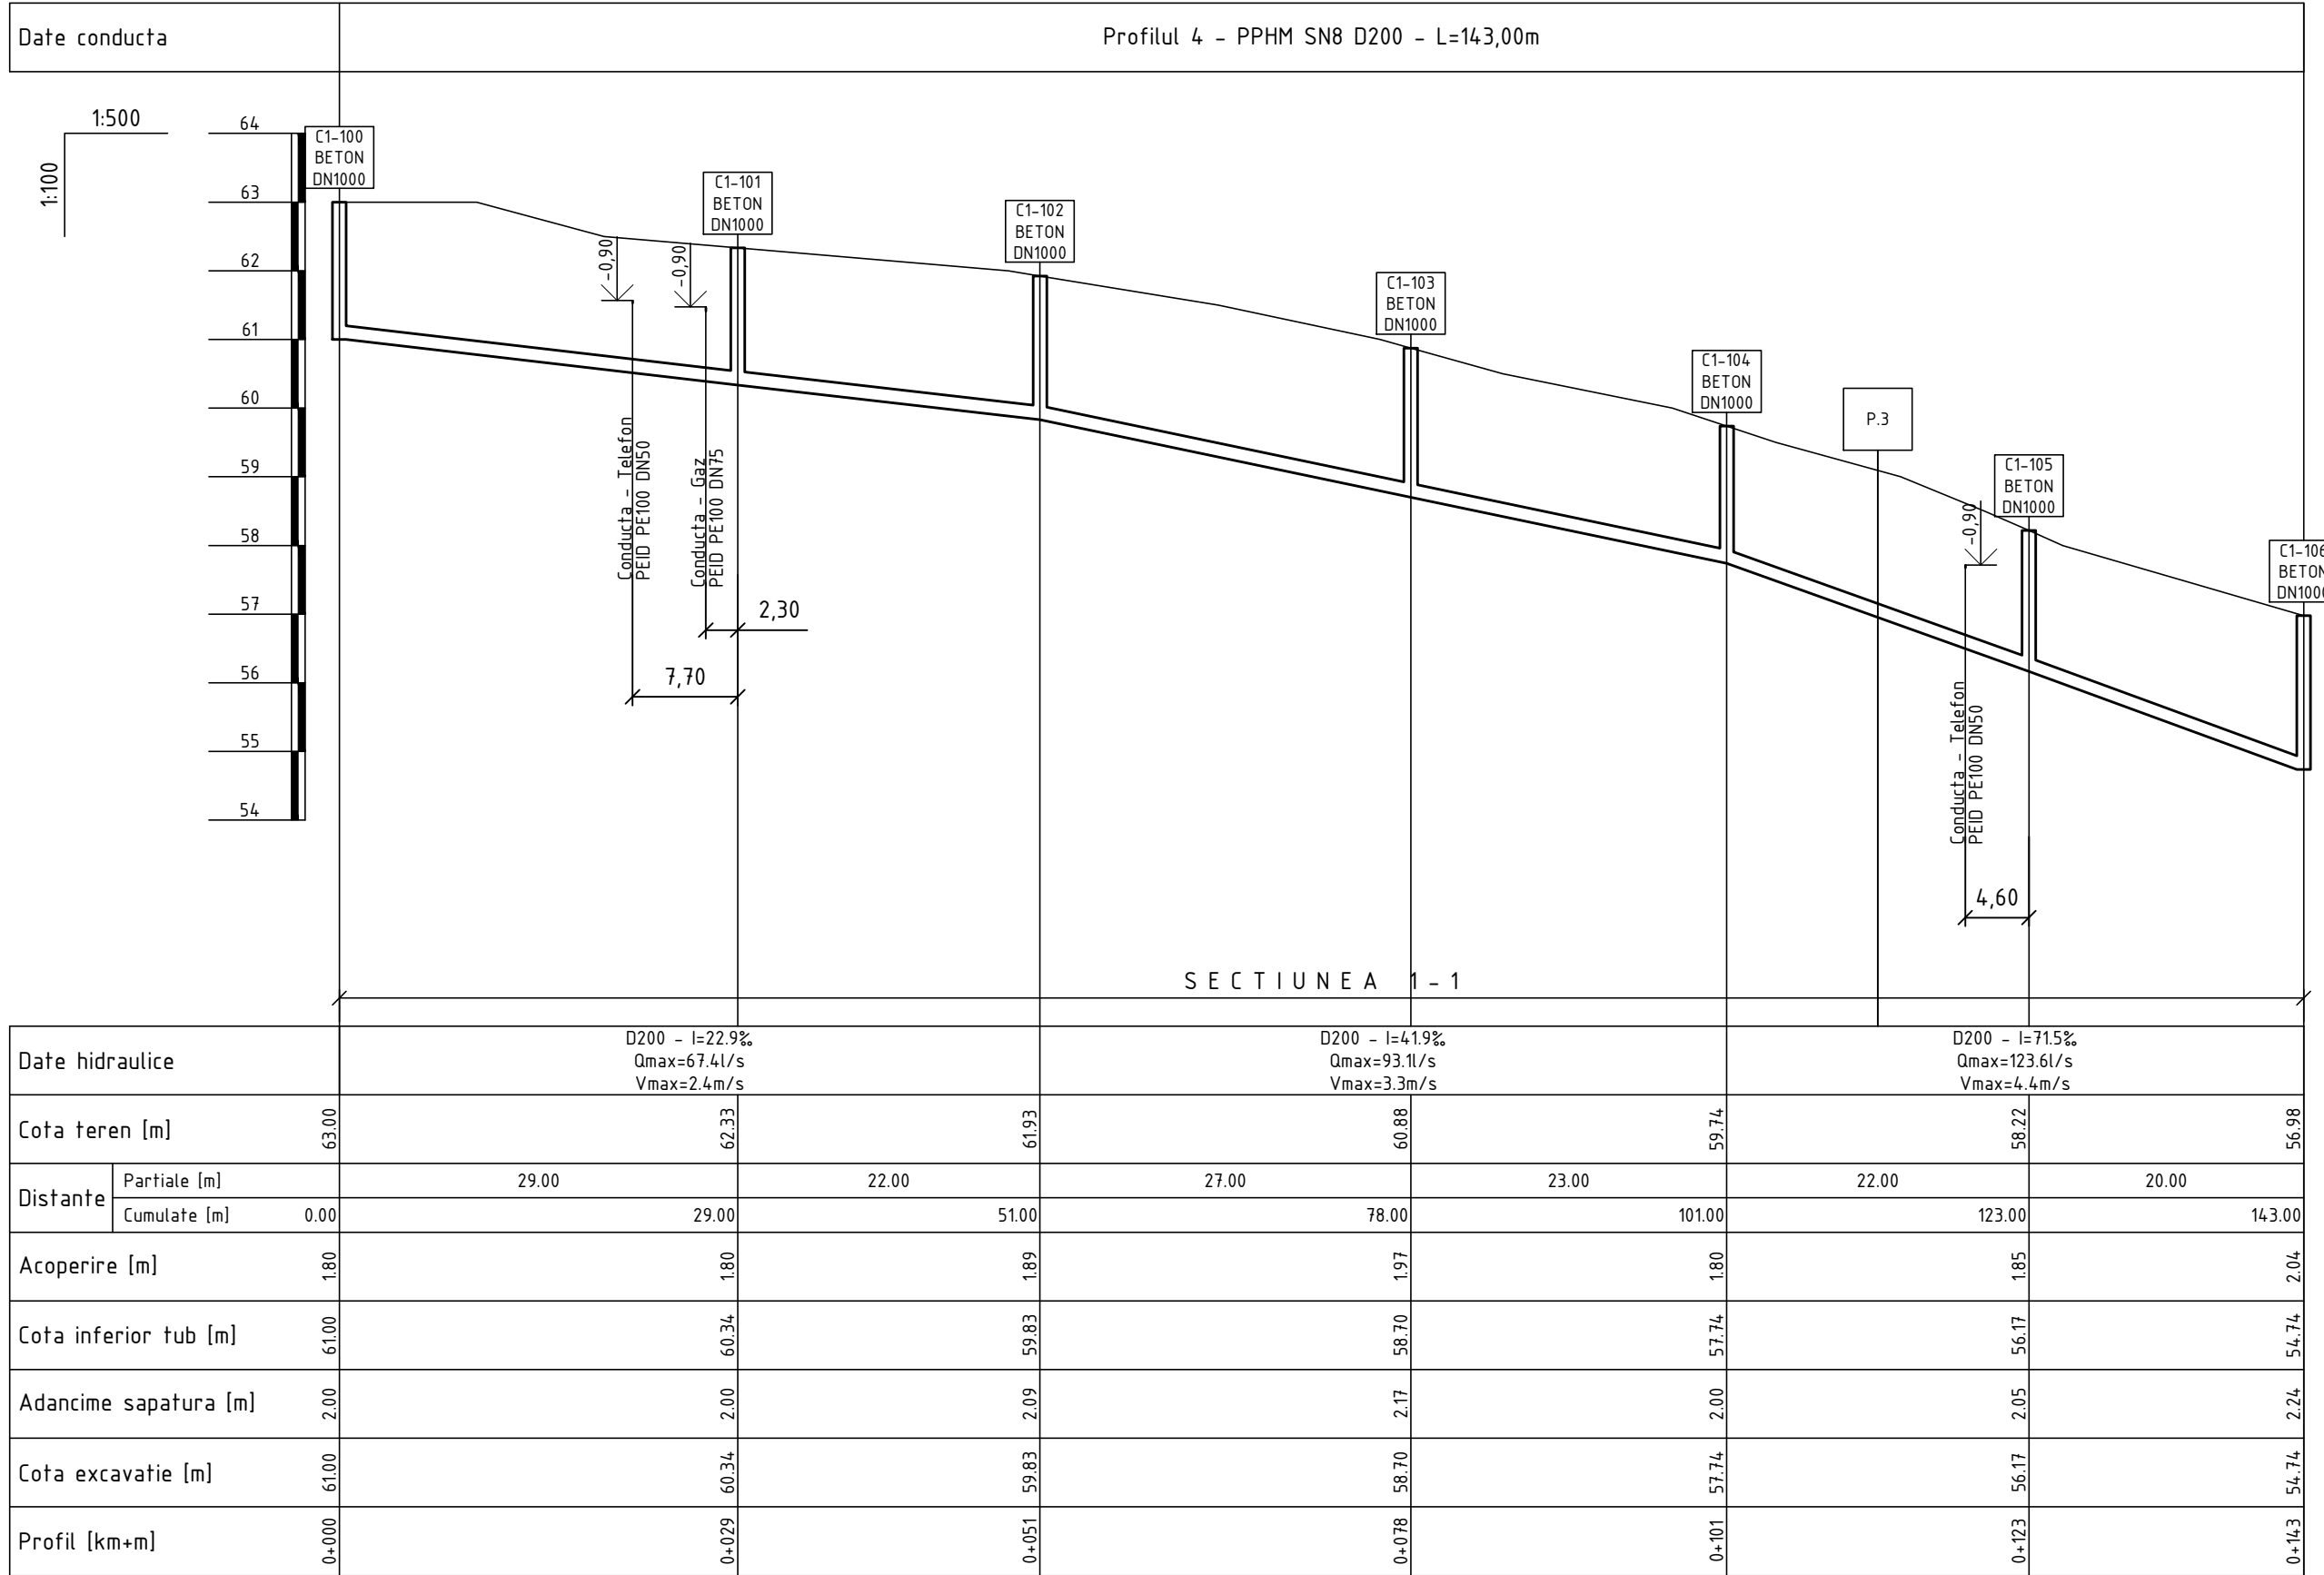

Planul retelelor de canalizare gravitationala de la C1-100 pana la P.3 vezi coala 10
Planul retelelor de canalizare gravitationala de la P.3 pana la C1-106 vezi coala 5

Nota:
Reprezentantii organizatiilor, care exploateaza retelele subterane ingineresti sunt obligati sa marcheze teritoriul cu indicatoare clar vizibile ale axelor si limitelor acestor retele inainte de inceperea lucrarilor de excavare.

						15/25-CE			
						Constructia retelei de canalizare in satul Ursoaia, r-nul Causeni			
Sch.	Cant.	Coala	Nr.doc.	Semn.	Data	Sistemul de canalizare	Etapa	Coala	Coli
							PE	49	
Sp. princ.		Rosca C.			04.25	Profilul longitudinal al retelelor de canalizare gravitationala	"FLUXPROIECT" S.R.L.		
Elaborat		Cretu I.			04.25				

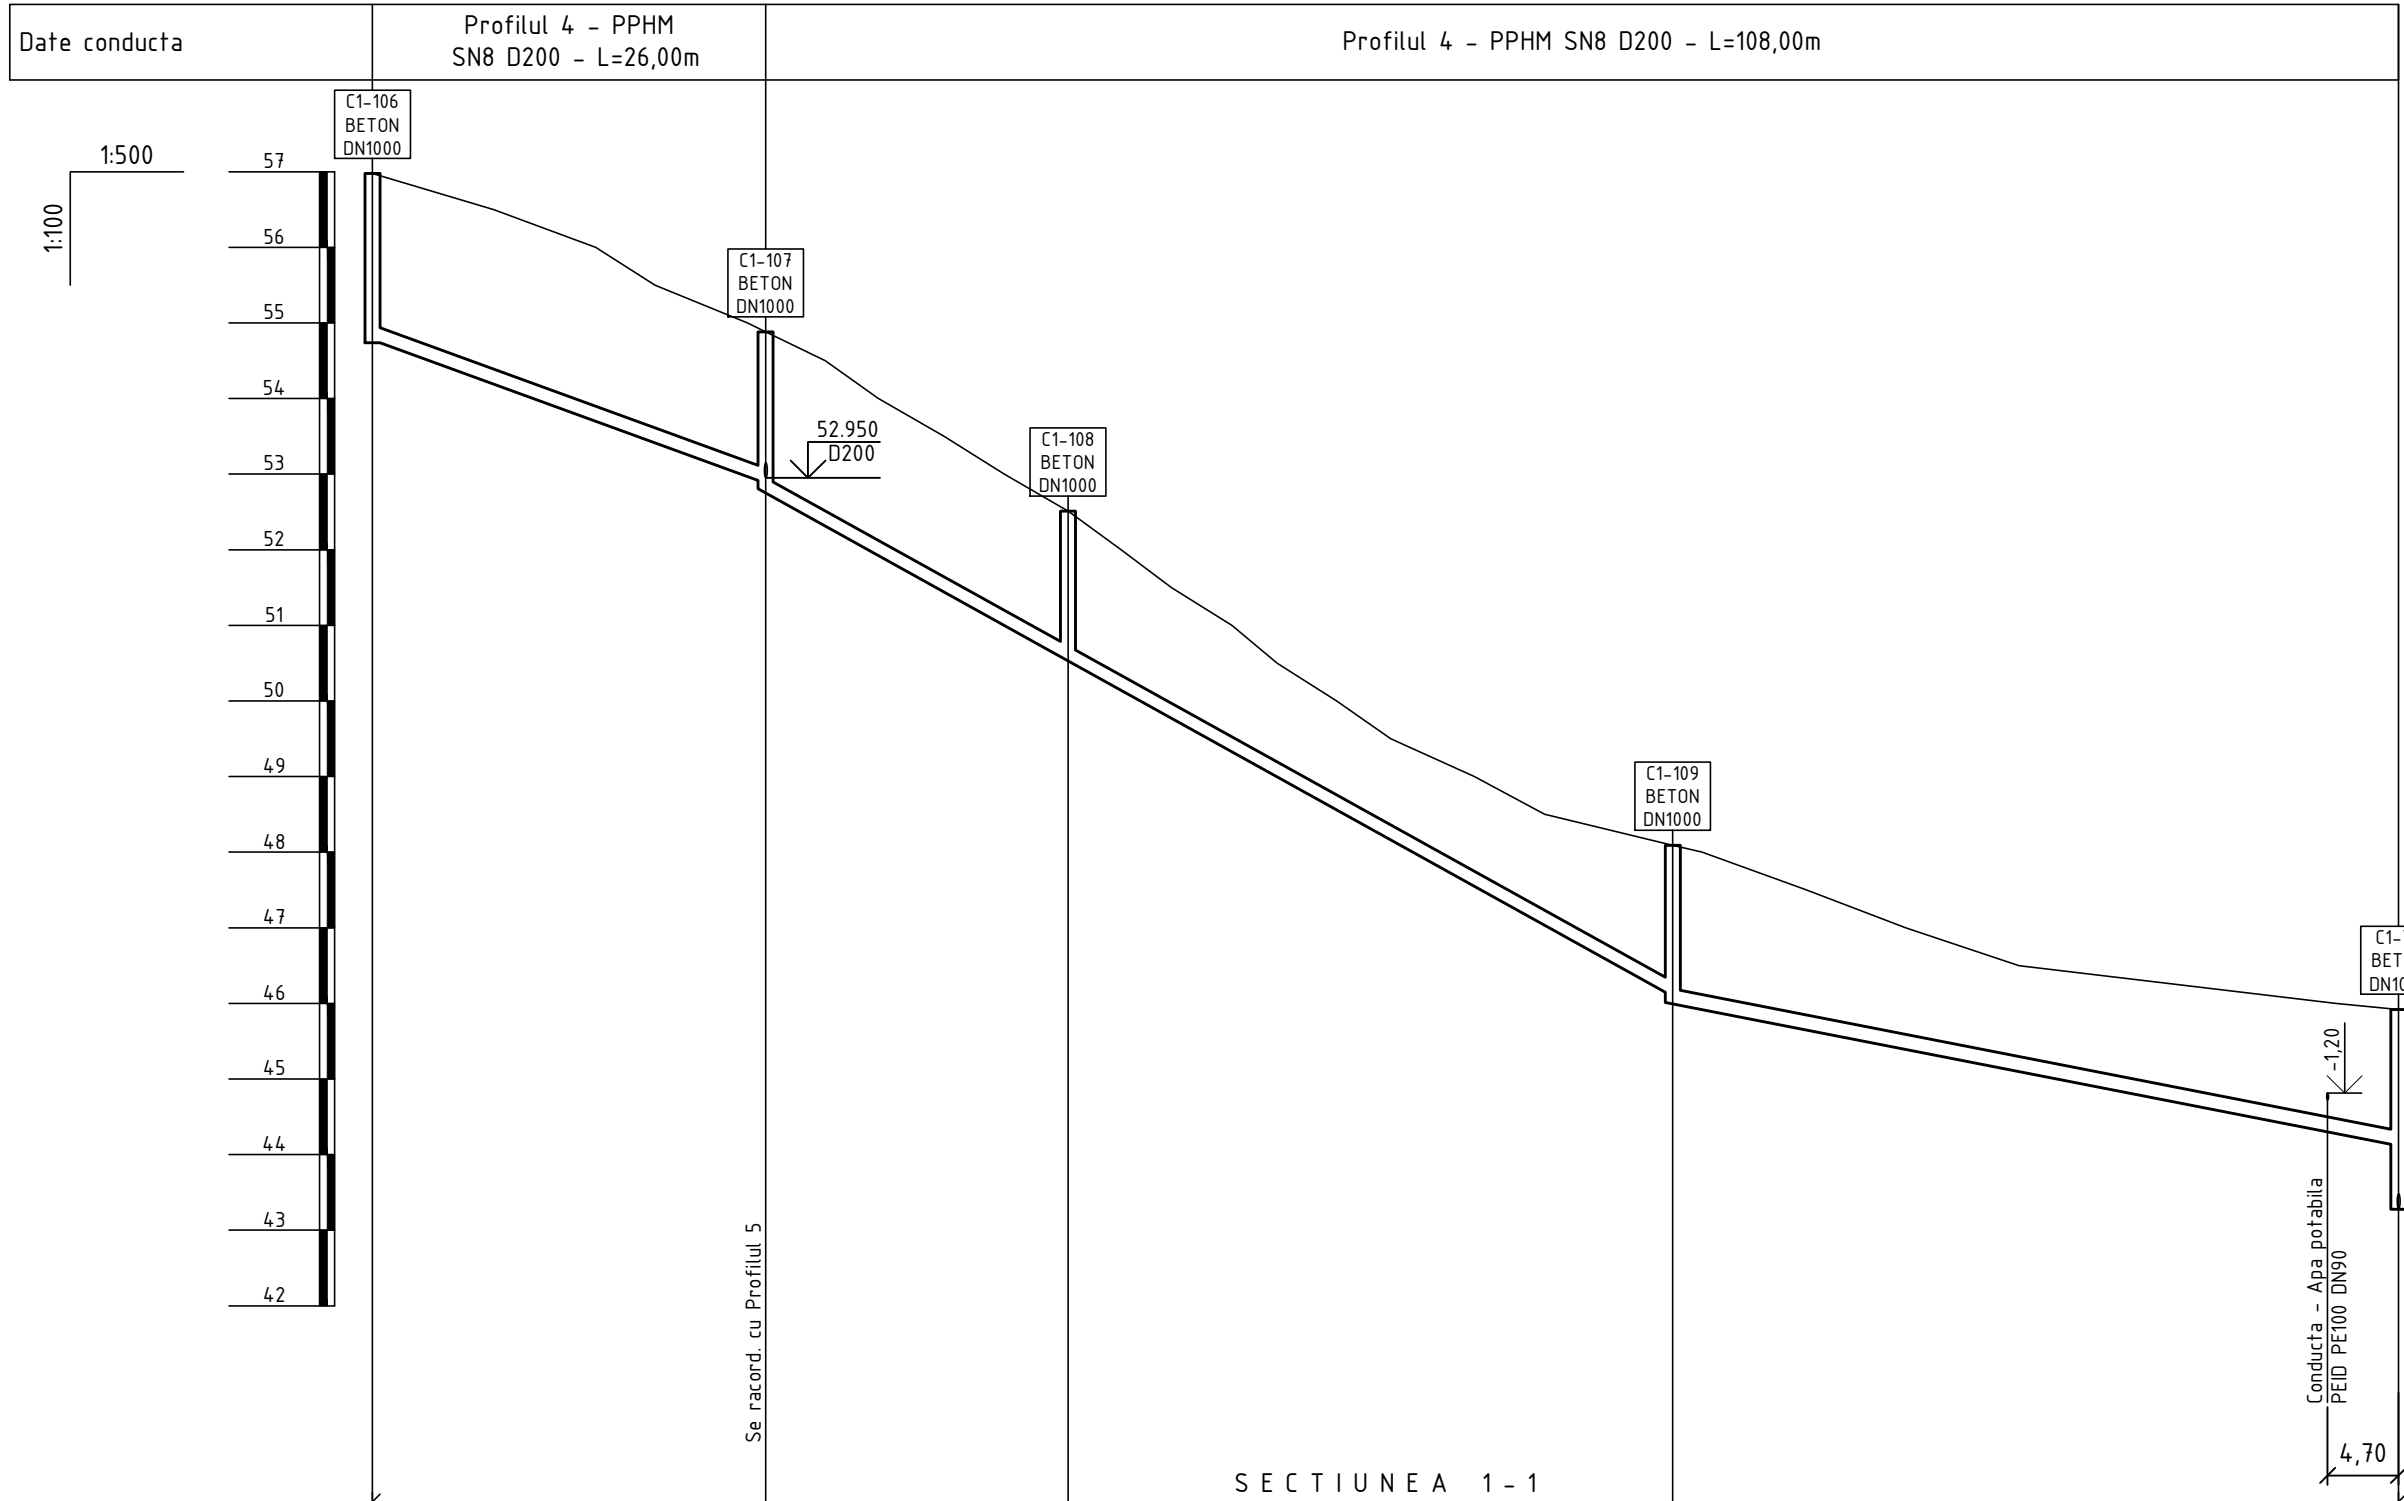


Date hidraulice		D200 - I=71.5‰ Qmax=123.6l/s Vmax=4.4m/s	D200 - I=111.0‰ Qmax=155.8l/s Vmax=5.6m/s	D200 - I=39.1‰ Qmax=89.7l/s Vmax=3.2m/s	
Cota teren [m]	56.98	54.88	52.51	48.09	45.92
Distanțe	Partiale [m]	26.00	20.00	40.00	48.00
	Cumulate [m]	143.00	169.00	189.00	229.00
Acoperire [m]	2.04	1.80 1.93	1.78	1.80 1.90	1.60 2.44
Cota inferior tub [m]	54.74	52.88 52.75	50.53	46.09 45.99	44.12 43.28
Adancime sapatura [m]	2.24	2.00 2.13	1.98	2.00 2.10	1.80 2.64
Cota excavatie [m]	54.74	52.88 52.75	50.53	46.09 45.99	44.12 43.28
Profil [km+m]	0+143	0+169	0+189	0+229	0+277

PROFILUL LONGITUDINAL AL RETELELOR DE CANALIZARE GRAVITATIONALA

Planul retelelor de canalizare gravitacionala de la C1-106 pana la C1-78 vezi coala 5

Nota:
Reprezentantii organizatiilor, care exploateaza retelele subterane ingineresti sunt obligati sa marcheze teritoriul cu indicatoare clar vizibile ale axelor si limitelor acestor retele inainte de inceperea lucrarilor de excavare.

						15/25-CE			
						Constructia retelei de canalizare in satul Ursoaia, r-nul Causeni			
Sch.	Cant.	Coala	Nr.doc.	Semn.	Data	Sistemul de canalizare	Etapa	Coala	Coli
							PE	50	
Sp. princ.		Rosca C.			04.25	Profilul longitudinal al retelelor de canalizare gravitacionala	"FLUXPROIECT" S.R.L.		
Elaborat		Cretu I.			04.25				

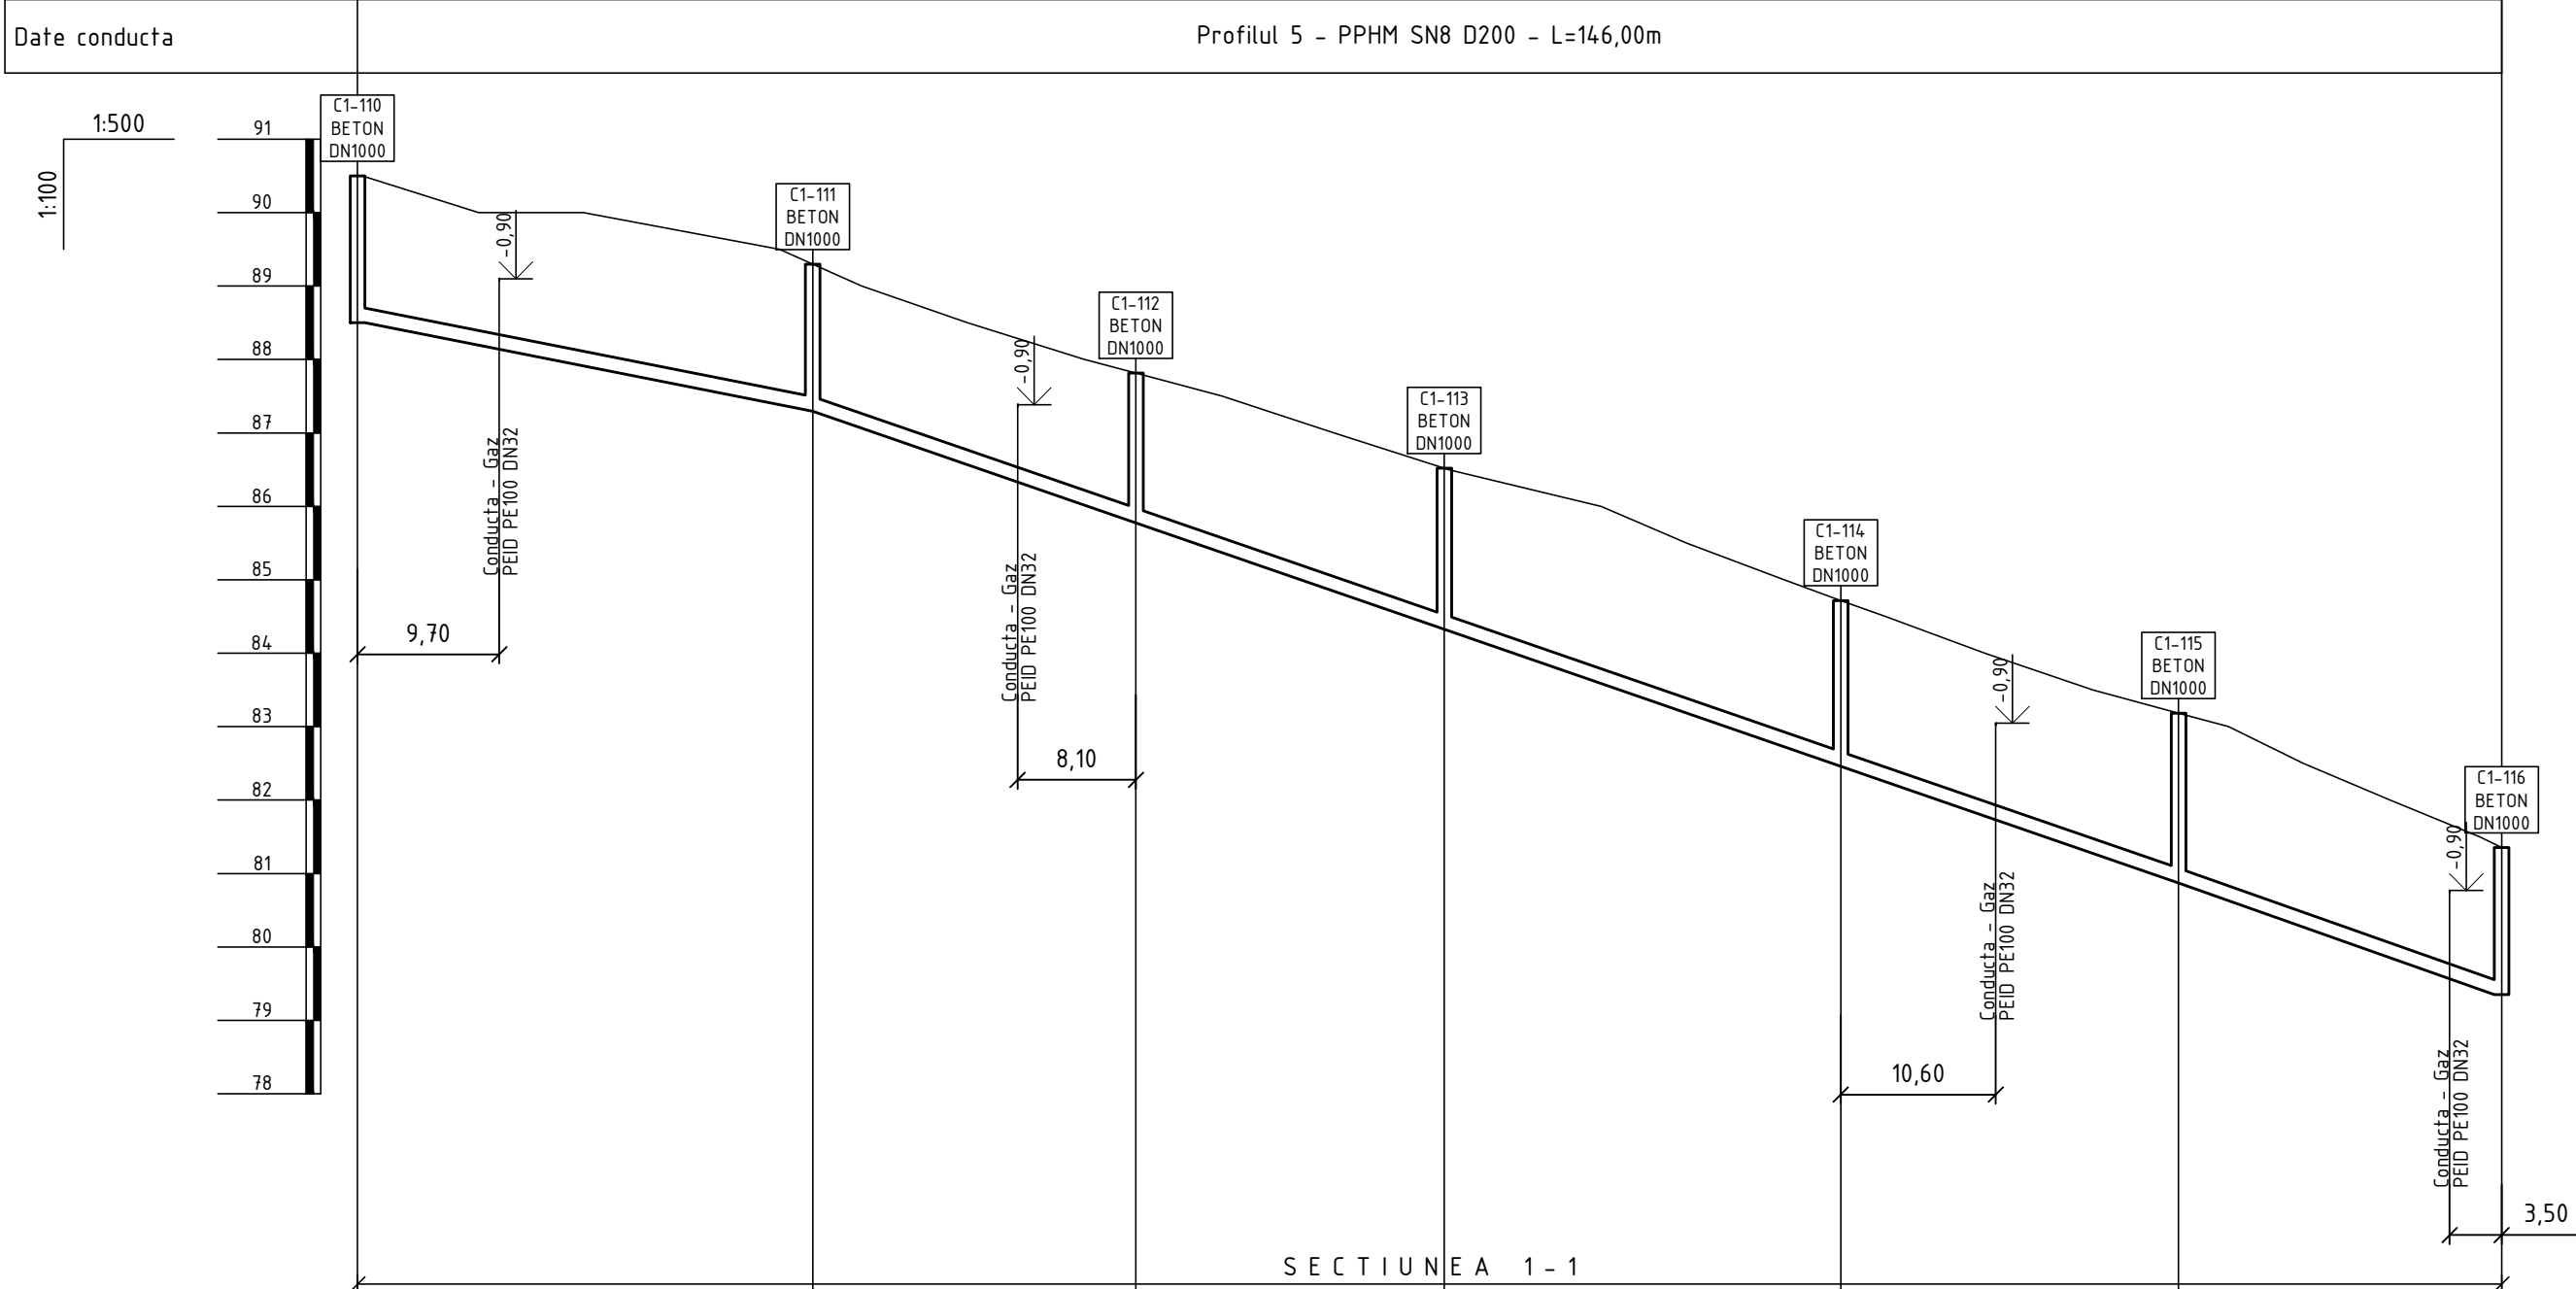


Date hidraulice		D200 - l=38.9% Qmax=89.5l/s Vmax=3.2m/s			D200 - l=69.1% Qmax=121.4l/s Vmax=4.4m/s		
Cota teren [m]		90.50	89.30	87.81	86.52	84.72	83.18
Distanțe	Partiale [m]		31.00	22.00	21.00	27.00	23.00
	Cumulate [m]	0.00	31.00	53.00	74.00	101.00	124.00
Acoperire [m]		1.80	1.80	1.84	1.99	2.06	2.11
Cota inferior tub [m]		88.50	87.30	85.78	84.33	82.46	80.87
Adancime sapatura [m]		2.00	2.00	2.04	2.19	2.26	2.31
Cota excavatie [m]		88.50	87.30	85.78	84.33	82.46	80.87
Profil [km+m]		0+000	0+031	0+053	0+074	0+101	0+146

PROFILUL LONGITUDINAL AL RETELELOR DE CANALIZARE GRAVITATIONALA

Planul retelelor de canalizare gravitacionala de la C1-110 pana la C1-116 vezi coala 9

Nota:
Reprezentantii organizatiilor, care exploateaza retelele subterane ingineresti sunt obligati sa marcheze teritoriul cu indicatoare clar vizibile ale axelor si limitelor acestor retele inainte de inceperea lucrarilor de excavare.

						15/25-CE			
						Construcia retelei de canalizare in satul Ursoaia, r-nul Causeni			
Sch.	Cant.	Coala	Nr.doc.	Semn.	Data				
						Sistemul de canalizare		Etapă	Coala
Sp. princ.		Rosca C.			04.25			PE	51
Elaborat		Cretu I.			04.25	Profilul longitudinal al retelelor de canalizare gravitacionala		"FLUXPROIECT" S.R.L.	

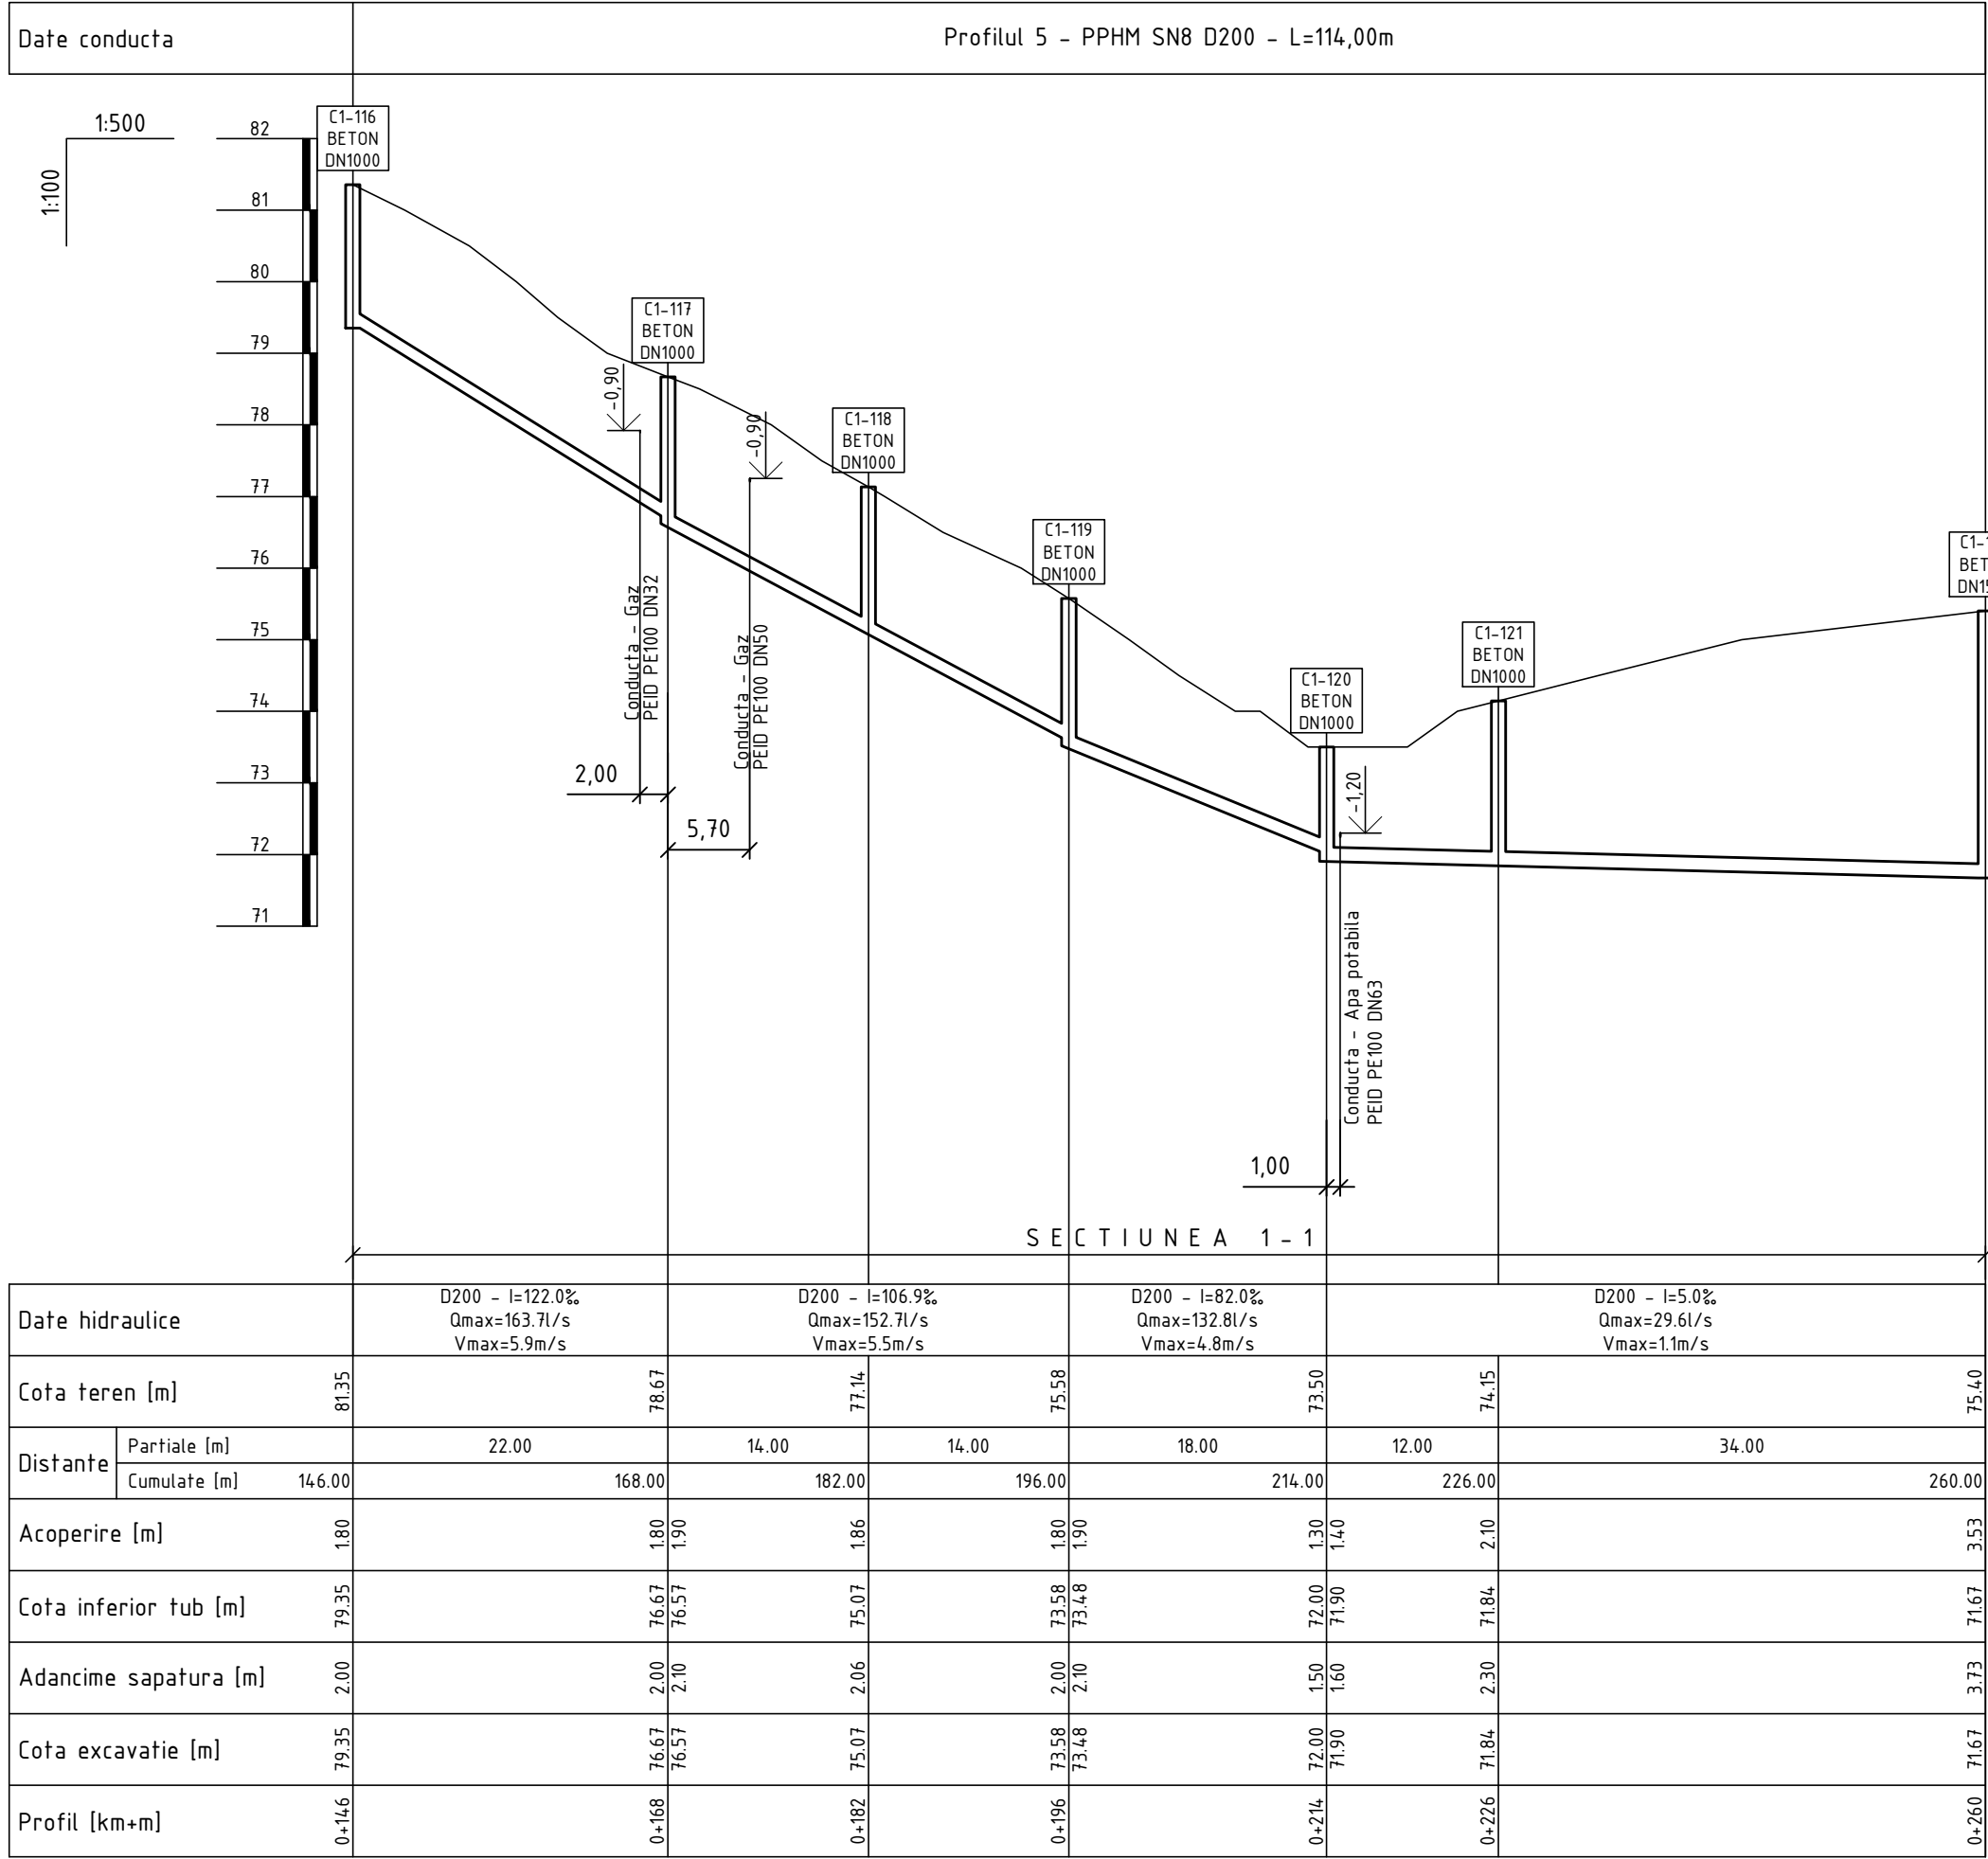


PROFILUL LONGITUDINAL AL RETELELOR DE CANALIZARE GRAVITATIONALA

Planul retelelor de canalizare gravitacionala de la C1-116 pana la C1-122 vezi coala 9

Nota:
Reprezentantii organizatiilor, care exploateaza retelele subterane ingineresti sunt obligati sa marcheze teritoriul cu indicatoare clar vizibile ale axelor si limitelor acestor retele inainte de inceperea lucrarilor de excavare.

						15/25-CE			
						Construcia retelei de canalizare in satul Ursoaia, r-nul Causeni			
Sch.	Cant.	Coala	Nr.doc.	Semn.	Data	Sistemul de canalizare	Etapa	Coala	Coli
							PE	52	
Sp. princ.		Rosca C.			04.25	Profilul longitudinal al retelelor de canalizare gravitacionala	"FLUXPROIECT" S.R.L.		
Elaborat		Cretu I.			04.25				



PROFILUL LONGITUDINAL AL RETELELOR DE CANALIZARE GRAVITATIONALA

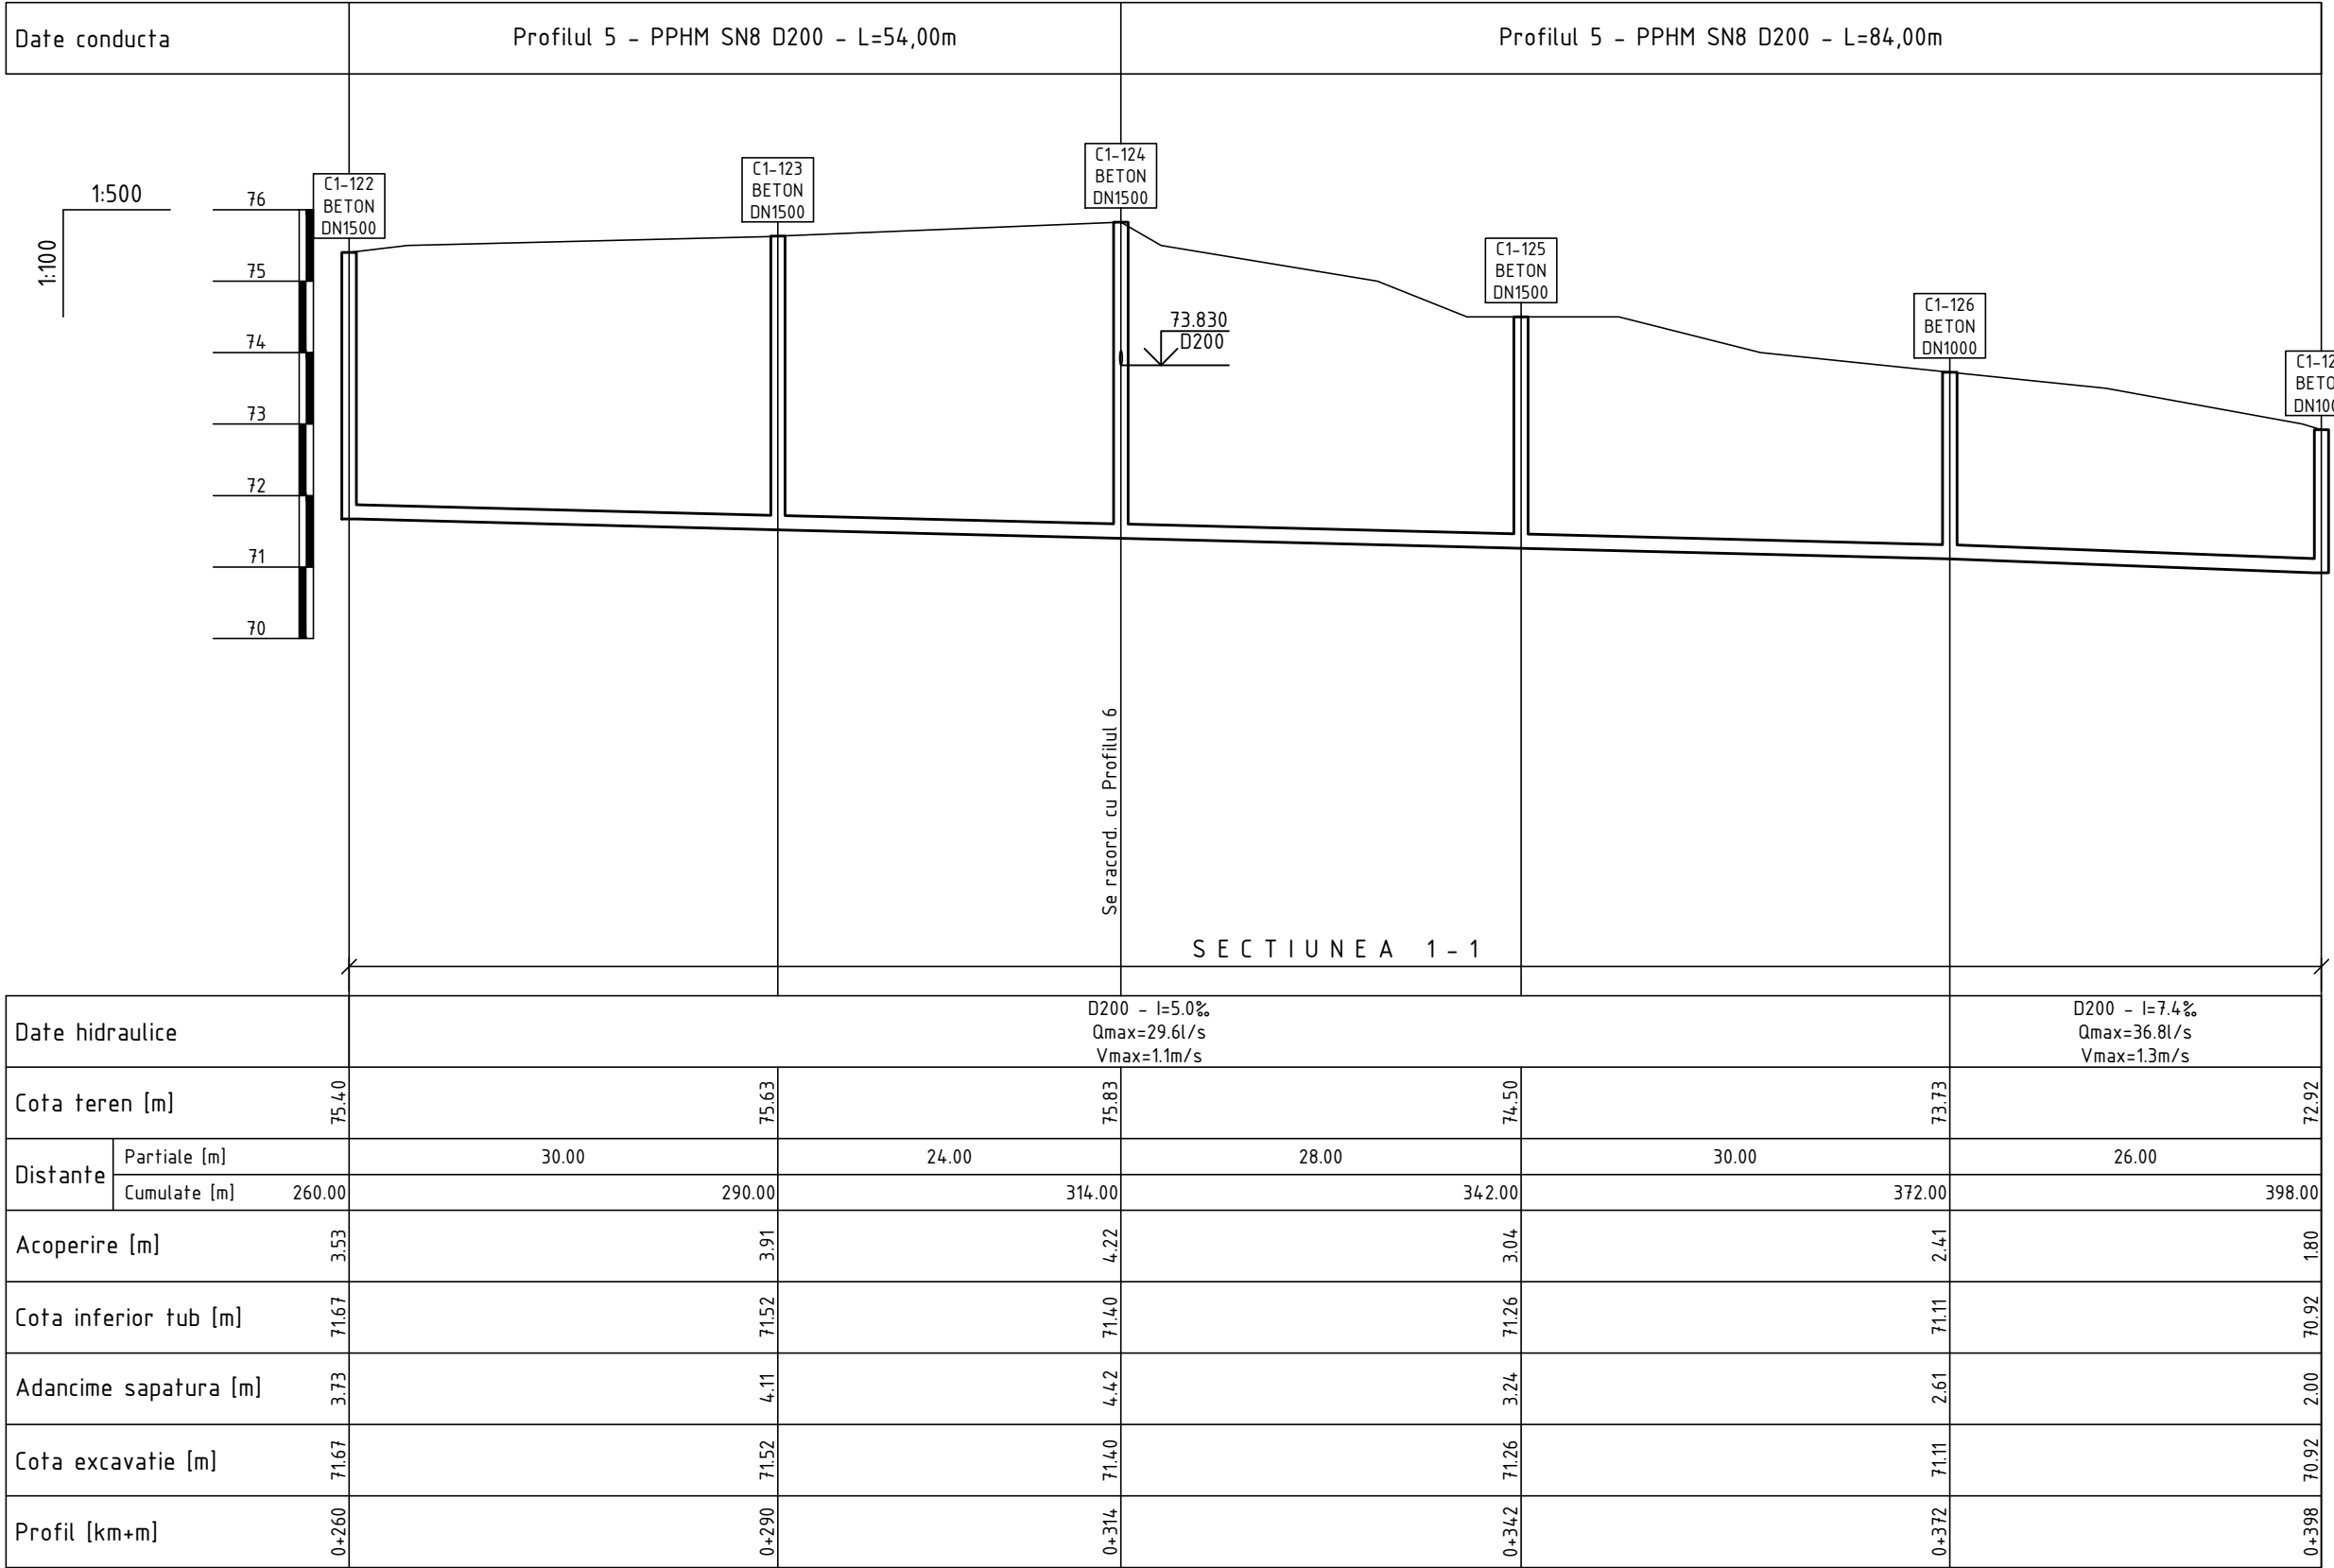

Planul retelelor de canalizare gravitacionala de la C1-122 pana la C1-125 vezi coala 9
Planul retelelor de canalizare gravitacionala de la C1-125 pana la C1-127 vezi coala 6

Nota:
Reprezentantii organizatiilor, care exploateaza retelele subterane ingineresti sunt obligati sa marcheze teritoriul cu indicatoare clar vizibile ale axelor si limitelor acestor retele inainte de inceperea lucrarilor de excavare.

						15/25-CE			
						Construcia retelei de canalizare in satul Ursoaia, r-nul Causeni			
Sch.	Cant.	Coala	Nr.doc.	Semn.	Data				
						Sistemul de canalizare	Etapa	Coala	Coli
Sp. princ.		Rosca C.			04.25		PE	53	
Elaborat		Cretu I.			04.25	Profilul longitudinal al retelelor de canalizare gravitacionala	"FLUXPROIECT" S.R.L.		

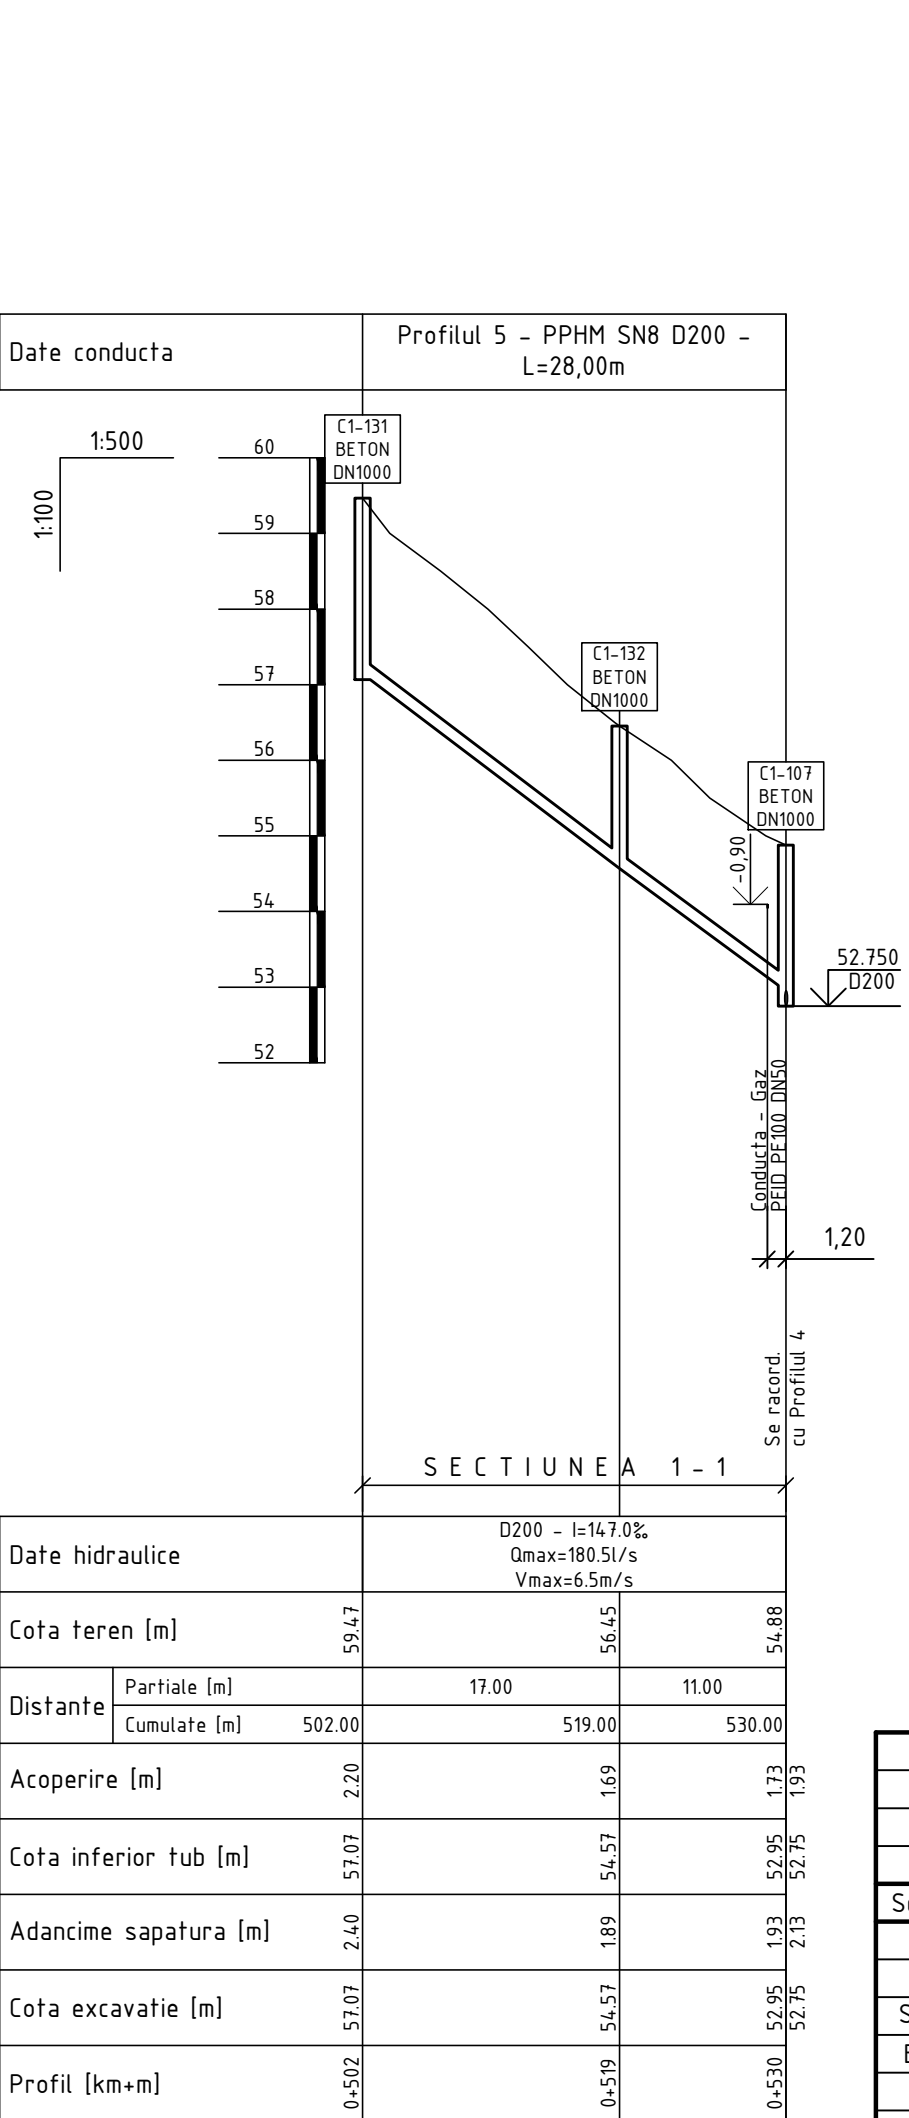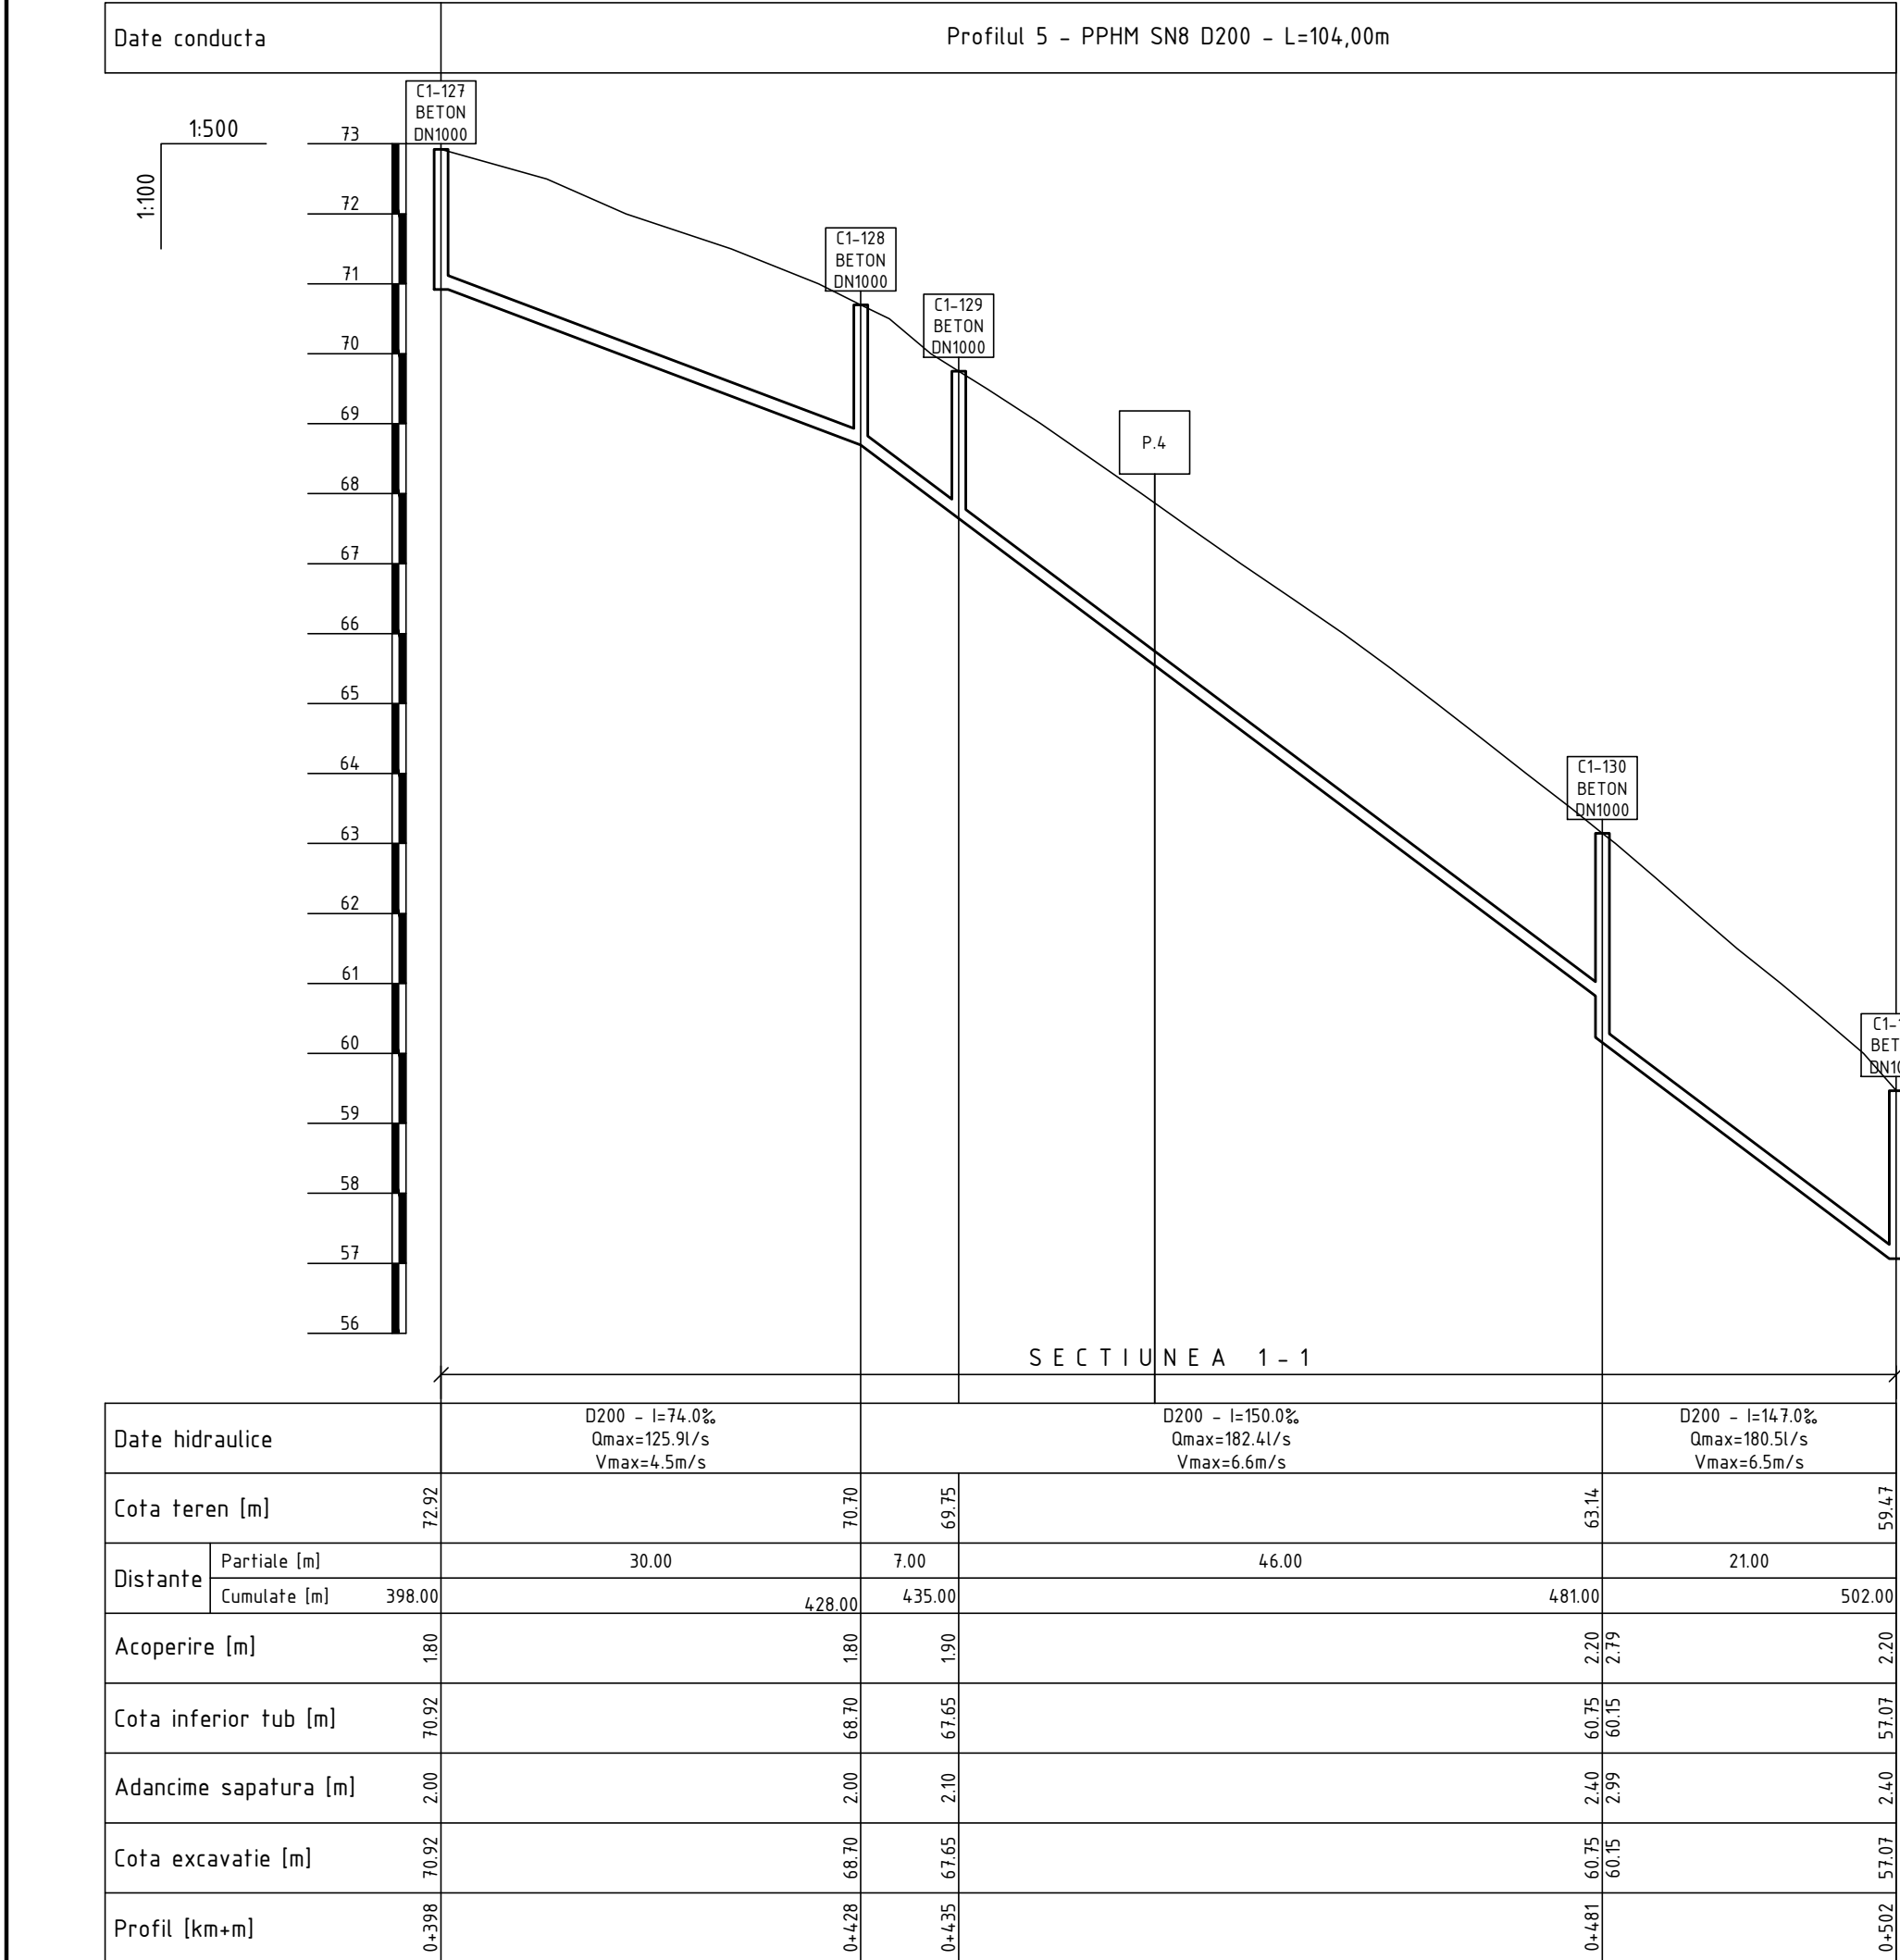


PROFILUL LONGITUDINAL AL RETELELOR DE CANALIZARE GRAVITATIONALA


Planul retelelor de canalizare gravitationala de la C1-129 pana la P.4 vezi coala 6
Planul retelelor de canalizare gravitationala de la P.4 pana la C1-107 vezi coala 5

Nota:
Reprezentantii organizatiilor, care exploateaza retelele subterane ingineresti sunt obligati sa marcheze teritoriul cu indicatoare clar vizibile ale axelor si limitelor acestor retele inainte de inceperea lucrarilor de excavare.

						15/25-CE			
						Construcia retelei de canalizare in satul Ursoaia, r-nul Causeni			
Sch.	Cant.	Coala	Nr.doc.	Semn.	Data	Sistemul de canalizare		Etapa	Coala
								PE	54
Sp. princ.		Rosca C.			04.25	Profilul longitudinal al retelelor de canalizare gravitationala		"FLUXPROIECT" S.R.L.	
Elaborat		Cretu I.			04.25				

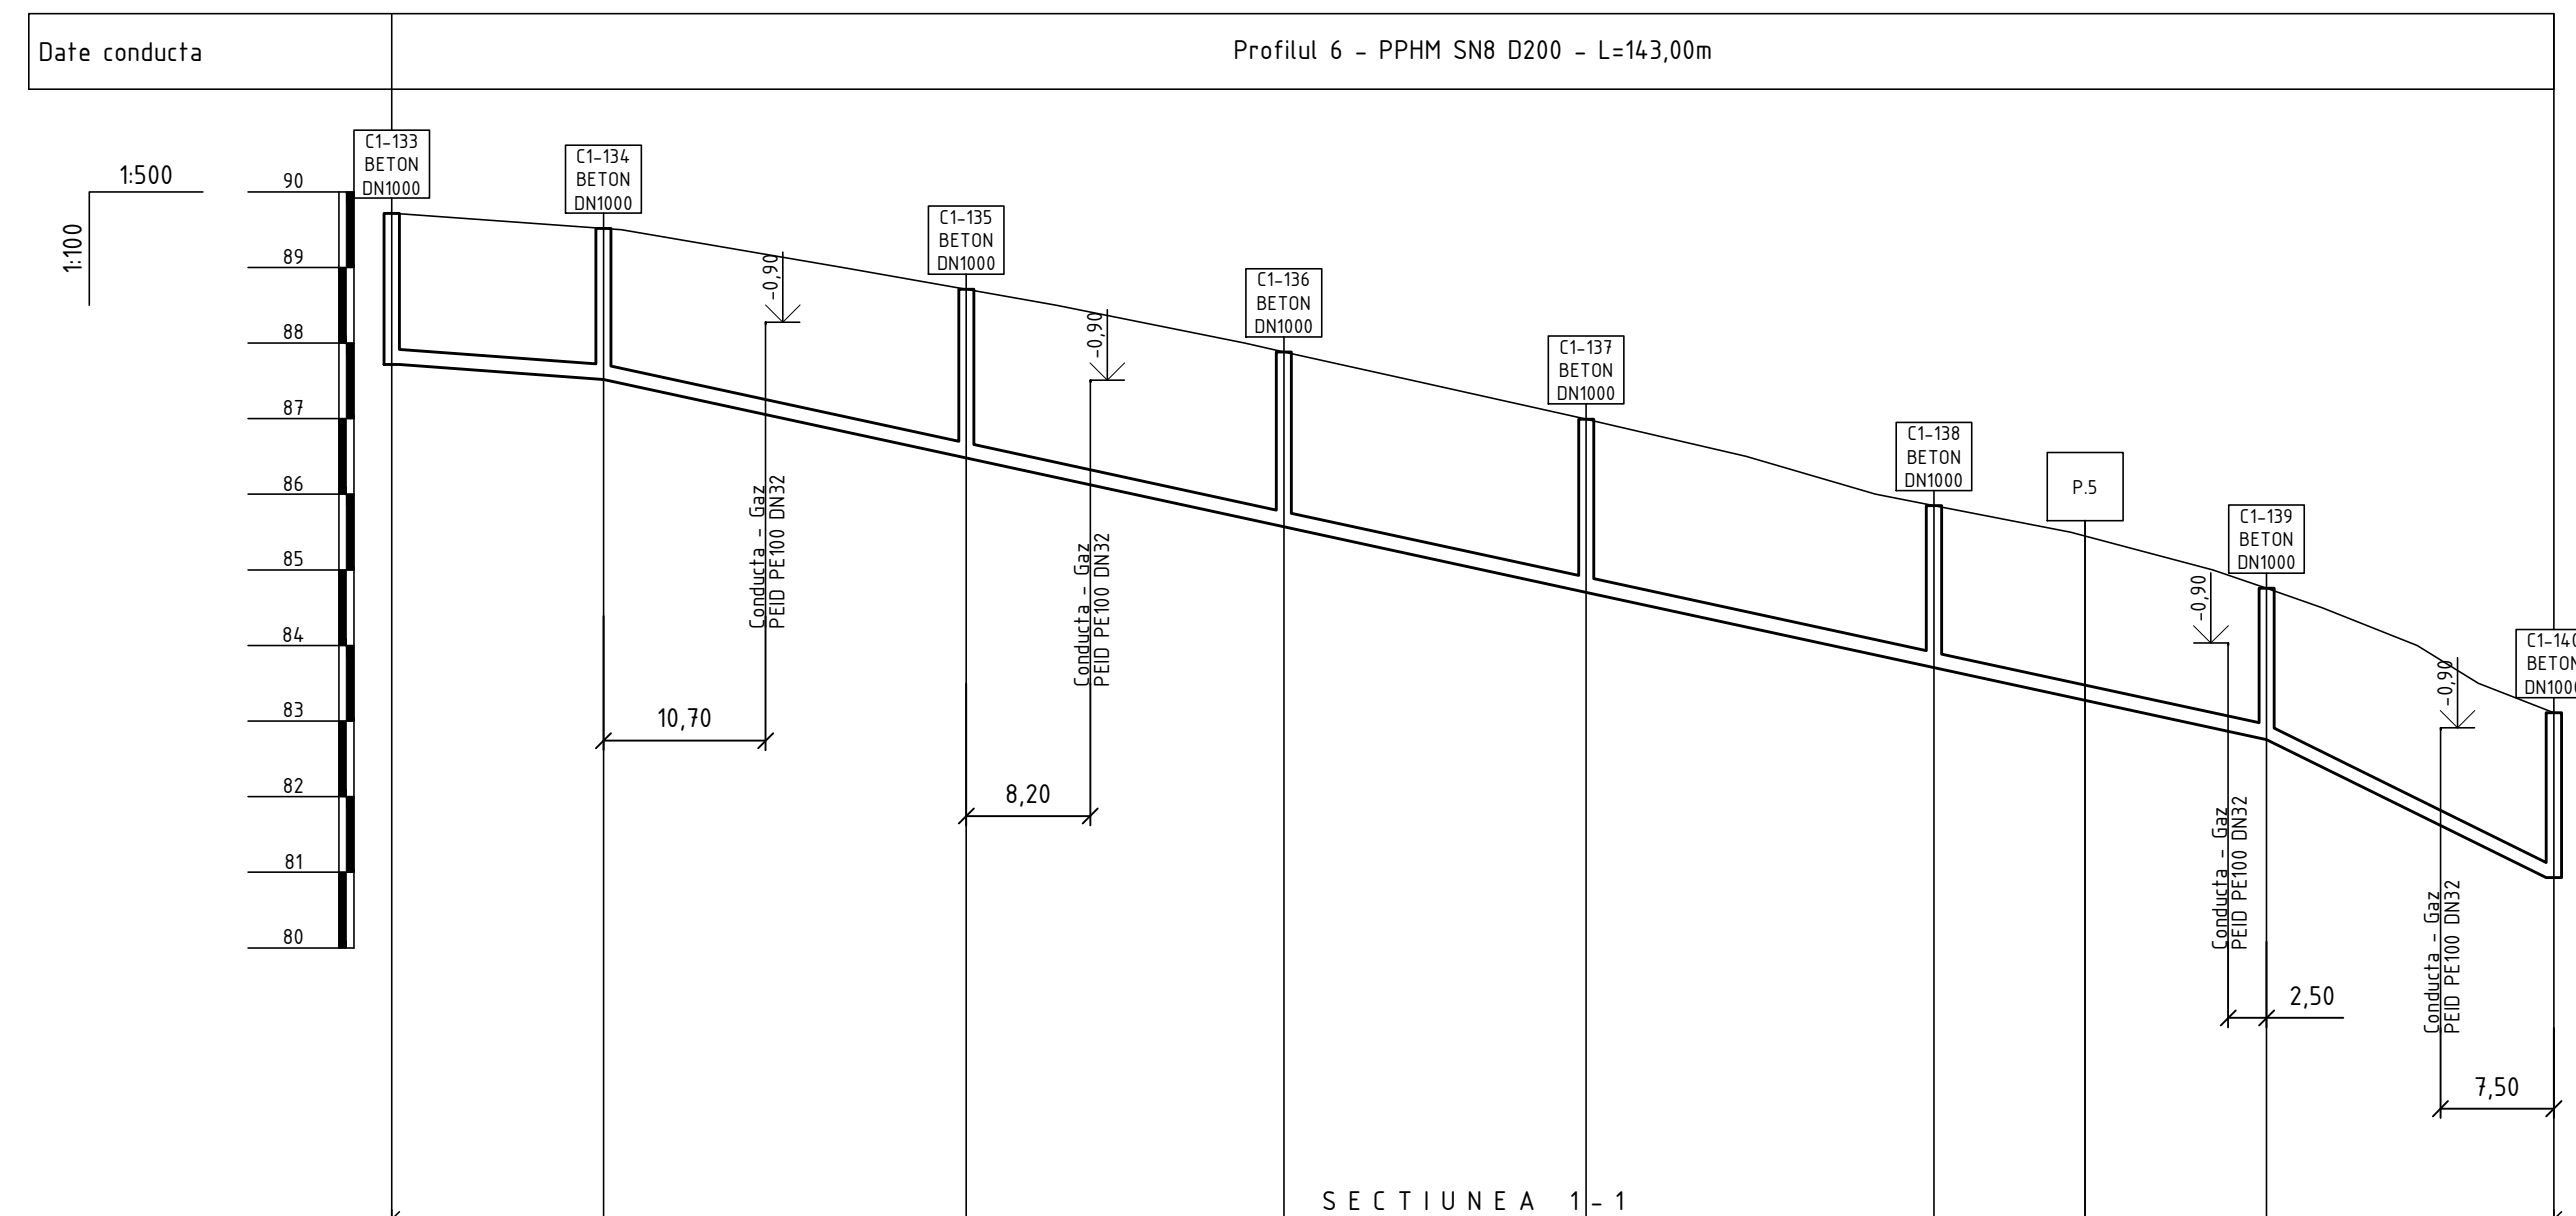

Date hidraulice		D200 - l=14.22% Qmax=52.3l/s Vmax=1.9m/s				D200 - l=43.33% Qmax=94.8l/s Vmax=3.4m/s				D200 - l=96.22% Qmax=144.5l/s Vmax=5.2m/s	
Cota teren [m]		89.72	89.52	88.71	87.88	86.99	85.85	84.76	83.11		
Distanțe	Partiale [m]	14.00		24.00		21.00		20.00		23.00	
	Cumulate [m]	0.00	14.00	38.00	59.00	79.00	102.00	124.00	143.00		
Acoperire [m]		1.80	1.80	2.03	2.11	2.09	1.94	1.80	1.88		
Cota inferior tub [m]		87.72	87.52	86.48	85.57	84.70	83.71	82.76	80.93		
Adancime sapatura [m]		2.00	2.00	2.23	2.31	2.29	2.14	2.00	2.18		
Cota excavatie [m]		87.72	87.52	86.48	85.57	84.70	83.71	82.76	80.93		
Profil [km+m]		0+000	0+014	0+038	0+059	0+079	0+102	0+124	0+141.3		

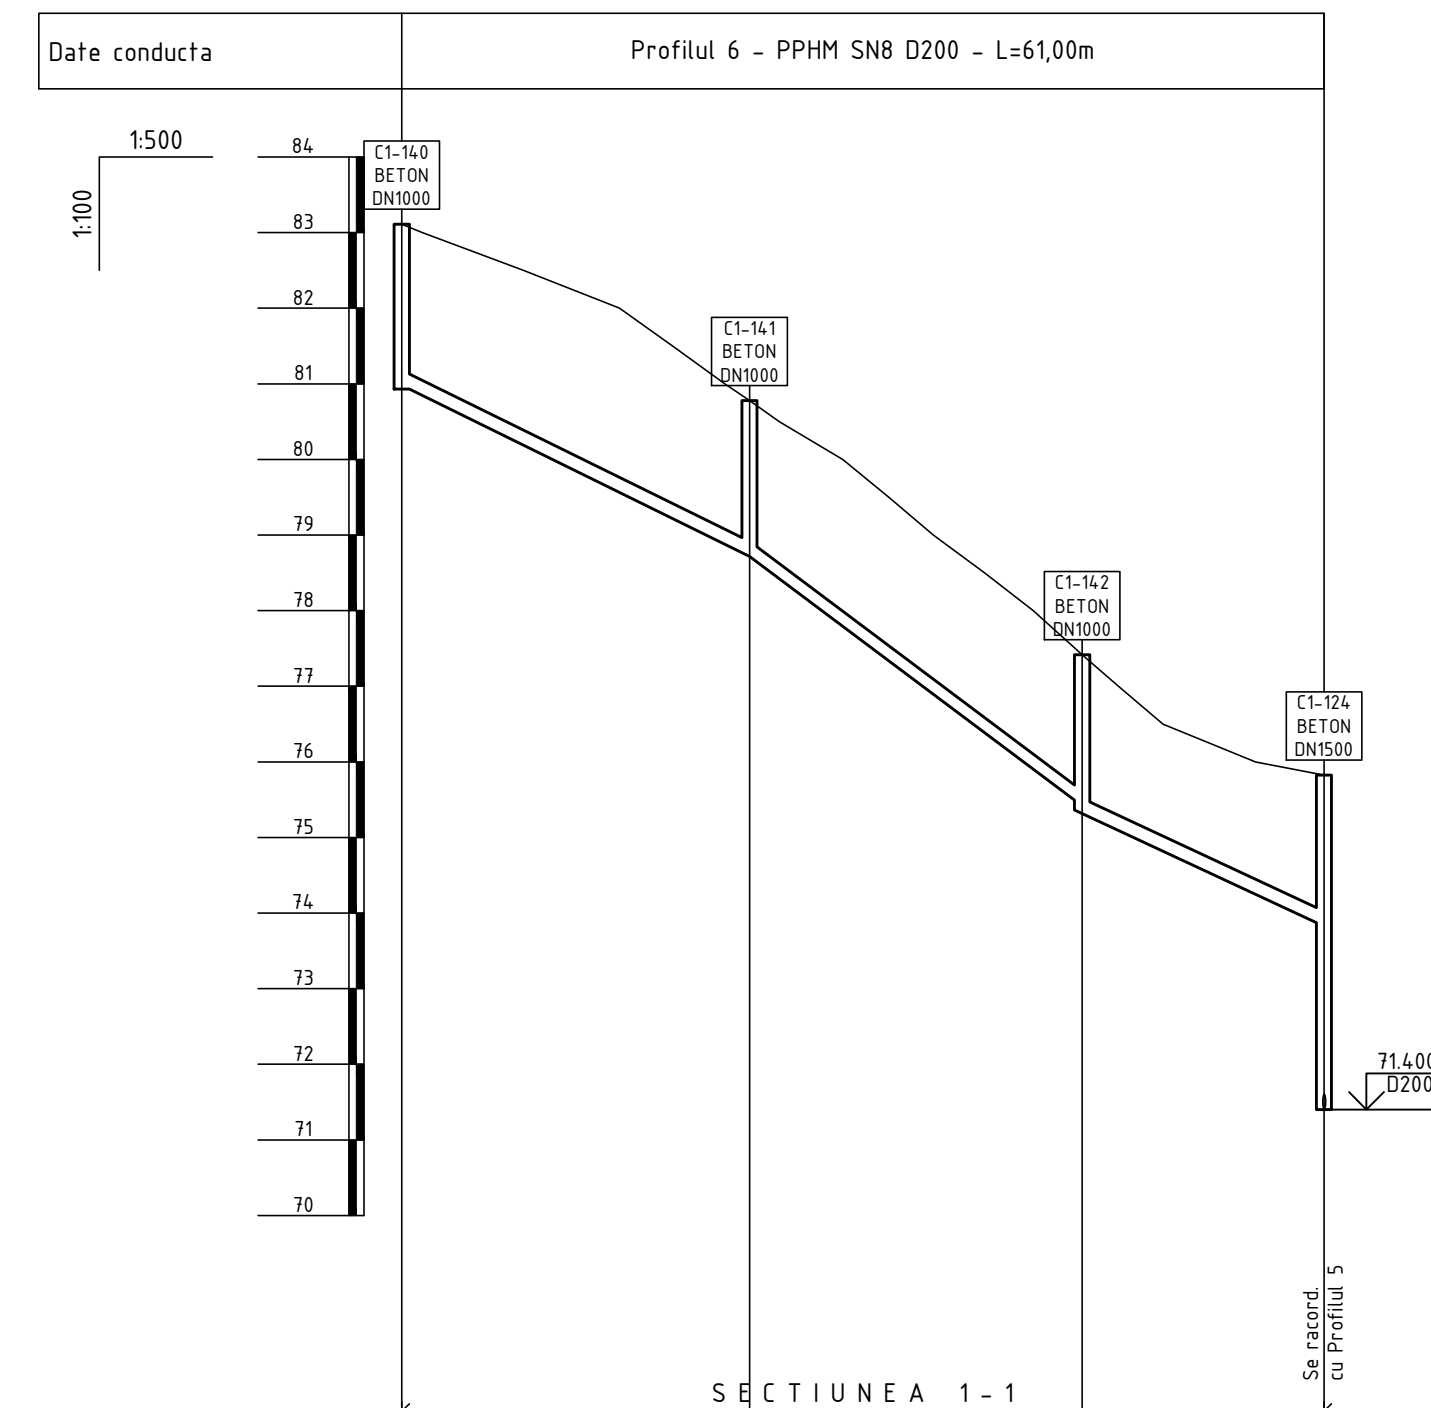


Date hidraulice		D200 - l=96.2% Qmax=144.5l/s Vmax=5.2m/s		D200 - l=150.0% Qmax=182.4l/s Vmax=6.6m/s		D200 - l=93.3% Qmax=142.2l/s Vmax=5.1m/s	
Cota teren [m]		83.11		80.78		77.42	75.83
Distanțe	Partiale [m]	23.00		22.00		16.00	
	Cumulate [m]	143.00	166.00	188.00	204.00		
Acoperire [m]		1.96	1.86	1.80	1.90	1.80	
Cota inferior tub [m]		80.93	78.72	75.42	75.32	73.83	
Adancime sapatura [m]		2.18	2.06	2.00	2.10	2.00	
Cota excavatie [m]		80.93	78.72	75.42	75.32	73.83	
Profil [km+m]		0+143	0+166	0+188	0+204	0+204	

PROFILUL LONGITUDINAL AL RETELELOR DE CANALIZARE GRAVITATIONALA

Planul retelelor de canalizare gravitacionala de la C1-133 pana la P.5 vezi coala 6
Planul retelelor de canalizare gravitacionala de la P.5 pana la C1-124 vezi coala 9

Nota:
Reprezentantii organizatiilor, care exploateaza retelele subterane ingineresti sunt obligati sa marcheze teritoriul cu indicatoare clar vizibile ale axelor si limitelor acestor retele inainte de inceperea lucrarilor de excavare.

						15/25-CE			
						Construcția rețelei de canalizare în satul Ursoaia, r-nul Causeni			
Sch.	Canf.	Coala	Nr.doc.	Semn.	Data				
						Sistemul de canalizare		Etapa	Coala
								PE	55
Sp. princ.		Rosca C.			04.25				
Elaborat		Crefu I.			04.25	Profilul longitudinal al rețelelor de canalizare gravitaționala		"FLUXPROIECT" S.R.L.	

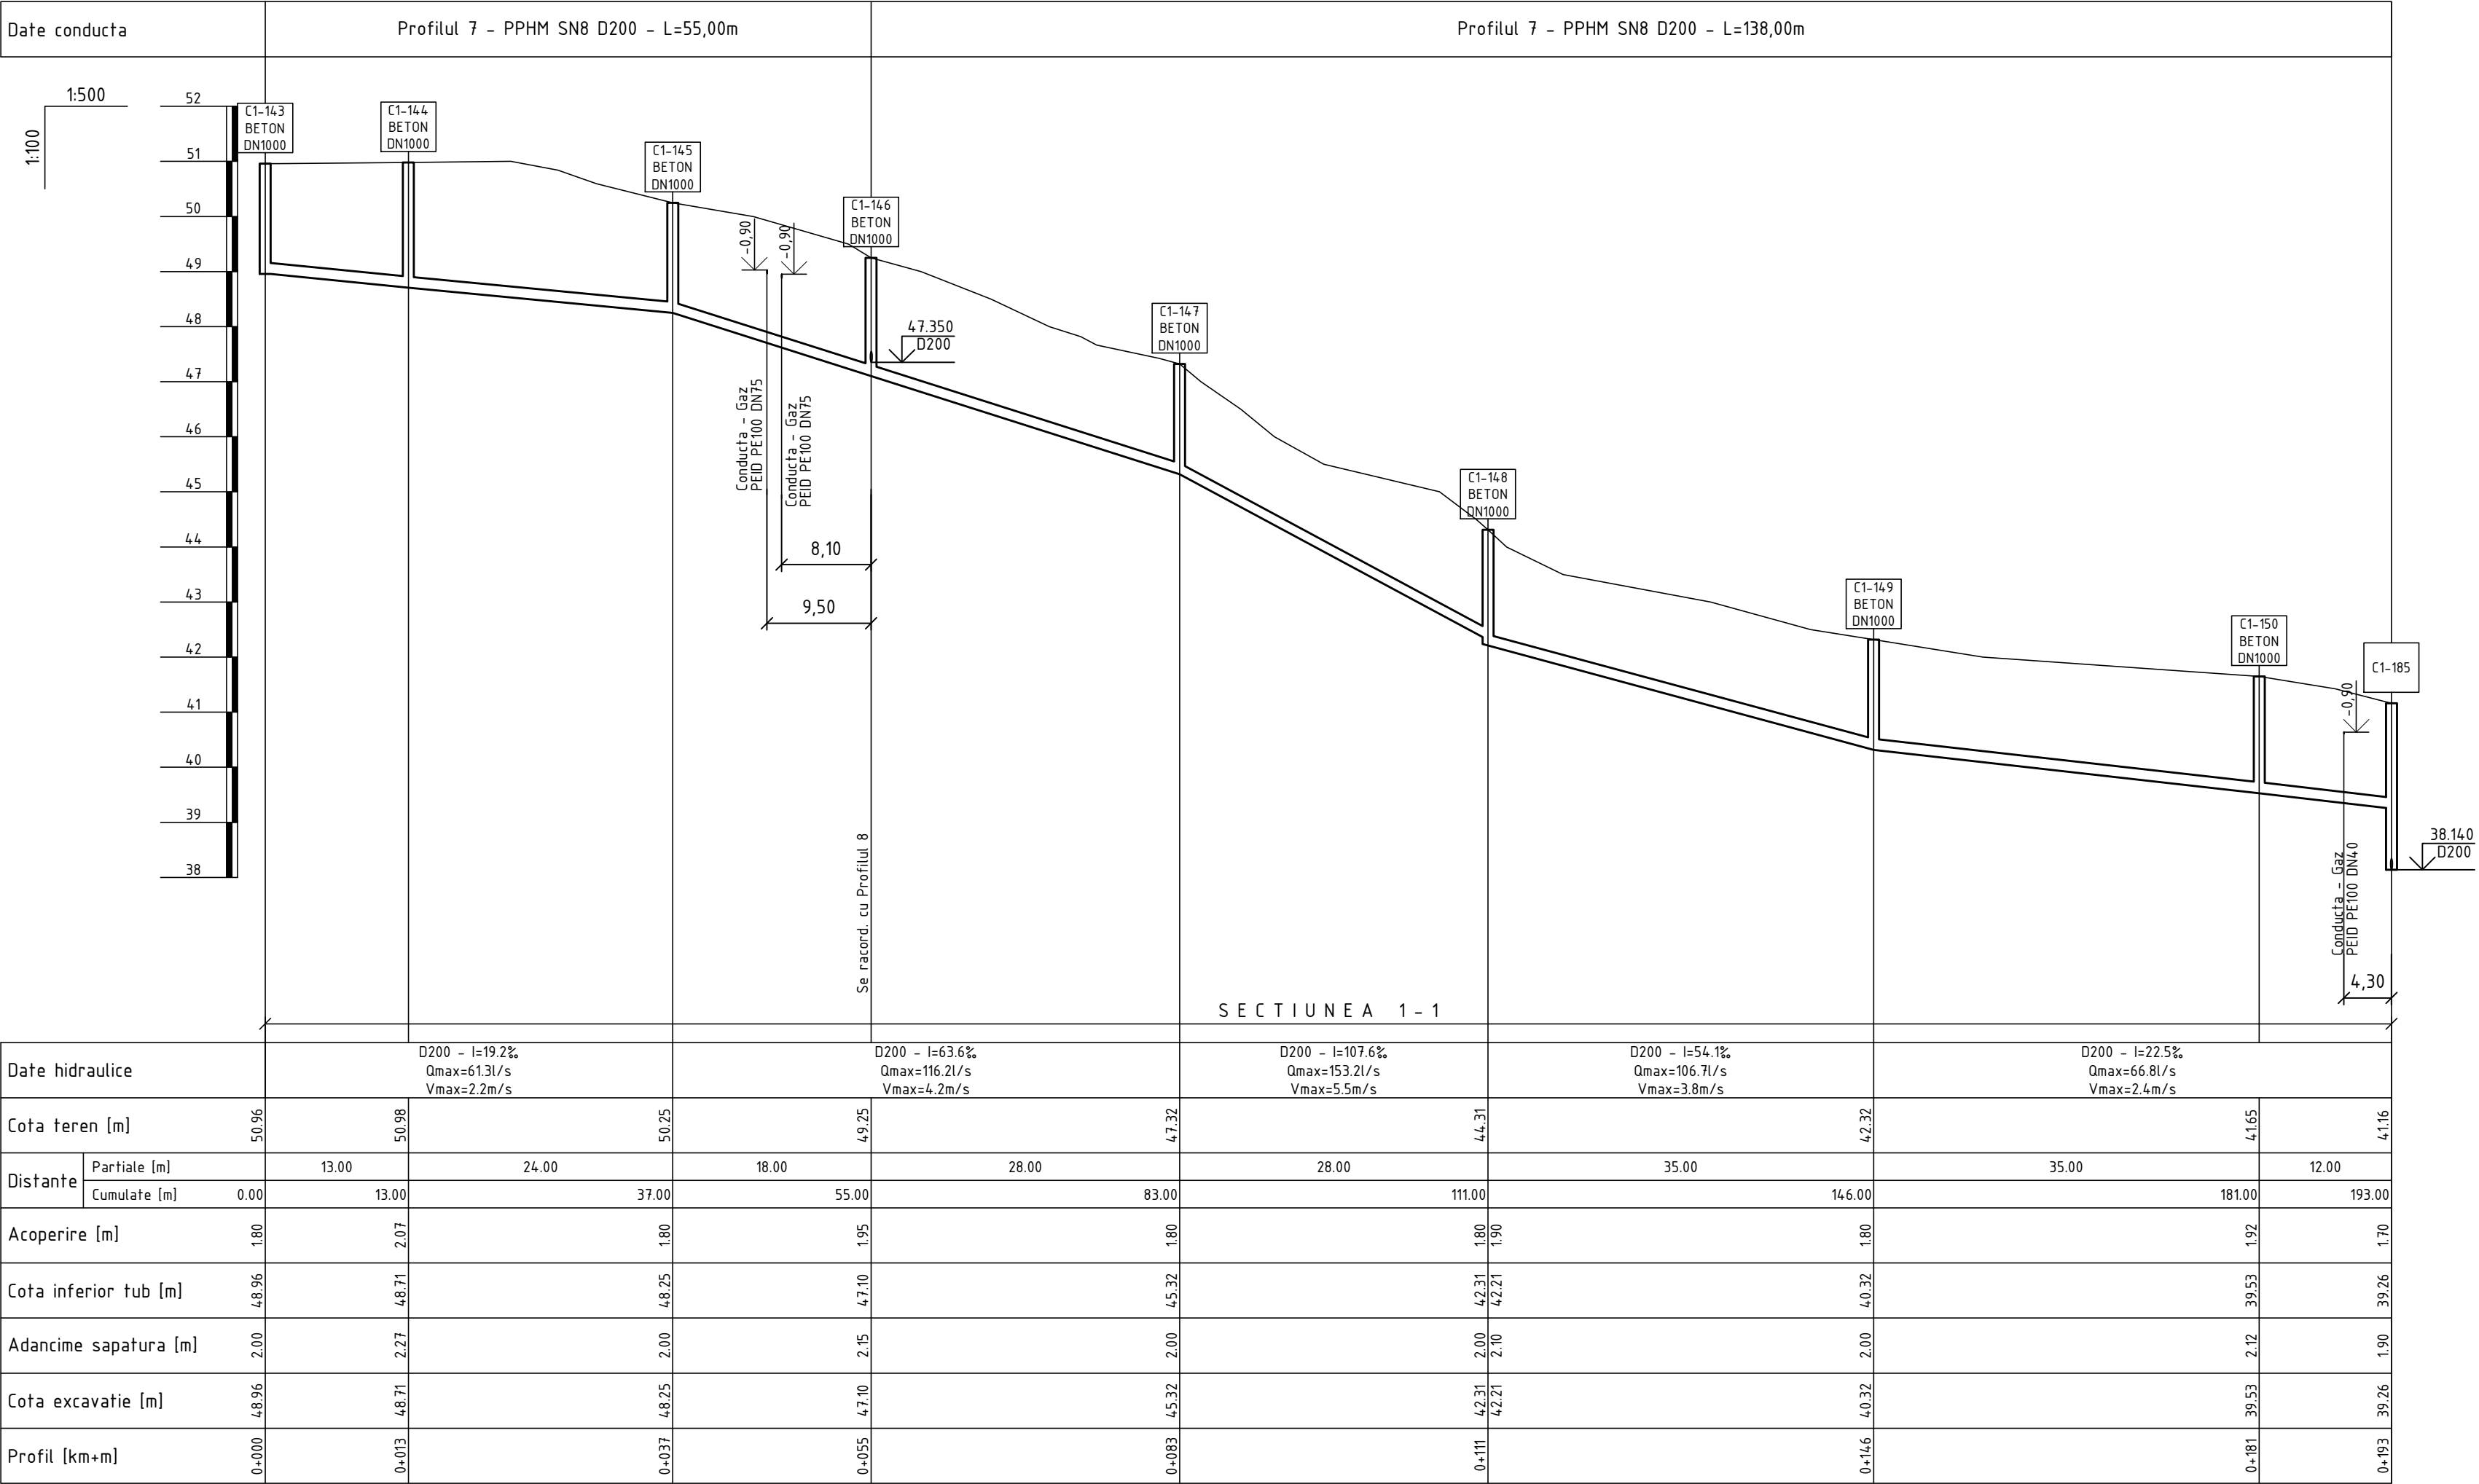

PROFILUL LONGITUDINAL AL RETELELOR DE CANALIZARE GRAVITATIONALA

Nota:
Caminul de vizitare C1-185:
ob.20/24 "Constructia retelelor de canalizare in localitatile Tanatari si Ursoaia cu
pomparea apelor uzate in orasul Causeni" elaborate de catre "FLUXPROIECT" S.R.L.

Planul retelelor de canalizare gravitationala de la C1-143 pana la C1-185 vezi coala 10

Nota:
Reprezentantii organizatiilor, care exploateaza retelele subterane ingineresti sunt obligati
sa marcheze teritoriul cu indicatoare clar vizibile ale axelor si limitelor acestor retele
inainte de inceperea lucrarilor de excavare.

							15/25-CE			
							Constructia retelei de canalizare in satul Ursoaia, r-nul Causeni			
Sch.	Cant.	Coala	Nr.doc.	Semn.	Data		Sistemul de canalizare		Etapa	Coala
									PE	56
Sp. princ.		Rosca C.			04.25		Profilul longitudinal al retelelor de canalizare gravitationala		"FLUXPROIECT" S.R.L.	
Elaborat		Cretu I.			04.25					




Planul retelelor de canalizare gravitationala de la C1-151 pana la C1-146 vezi coala 10

Nota:
Reprezentantii organizatiilor, care exploateaza retelele subterane ingineresti sunt obligati sa marcheze teritoriul cu indicatoare clar vizibile ale axelor si limitelor acestor retele inainte de inceperea lucrarilor de excavare.

Date hidraulice						D200 - l=77.7%, Qmax=129.2l/s Vmax=4.6m/s					
Cota teren [m]		60.00	57.60	55.62	52.77	51.13	50.24	49.75			
Distanțe	Partiale [m]	30.00		29.00		37.00		20.00		11.00	
	Cumulate [m]	0.00	30.00	59.00	96.00	116.00	126.00	137.00			
Acoperire [m]		1.80	1.73	2.01	2.03	1.95	1.83	1.70			
Cota inferior tub [m]		58.00	55.67	53.41	50.54	48.98	48.21	47.95			
Adancime sapatura [m]		2.00	1.93	2.21	2.23	2.15	2.03	1.90			
Cota excavatie [m]		58.00	55.67	53.41	50.54	48.98	48.21	47.95			
Profil [km+m]		0+000	0+030	0+059	0+096	0+116	0+126	0+137			

						15/25-CE					
						Construcția rețelei de canalizare în satul Ursoaia, r-nul Causeni					
Sch.	Cant.	Coala	Nr.doc.	Semn.	Data	Sistemul de canalizare			Etapa	Coala	Coli
									PE	57	
Sp. princ.		Rosca C.			04.25	Profilul longitudinal al rețelelor de canalizare gravitațională			"FLUXPROIECT" S.R.L.		
Elaborat		Crefu I.		04.25							

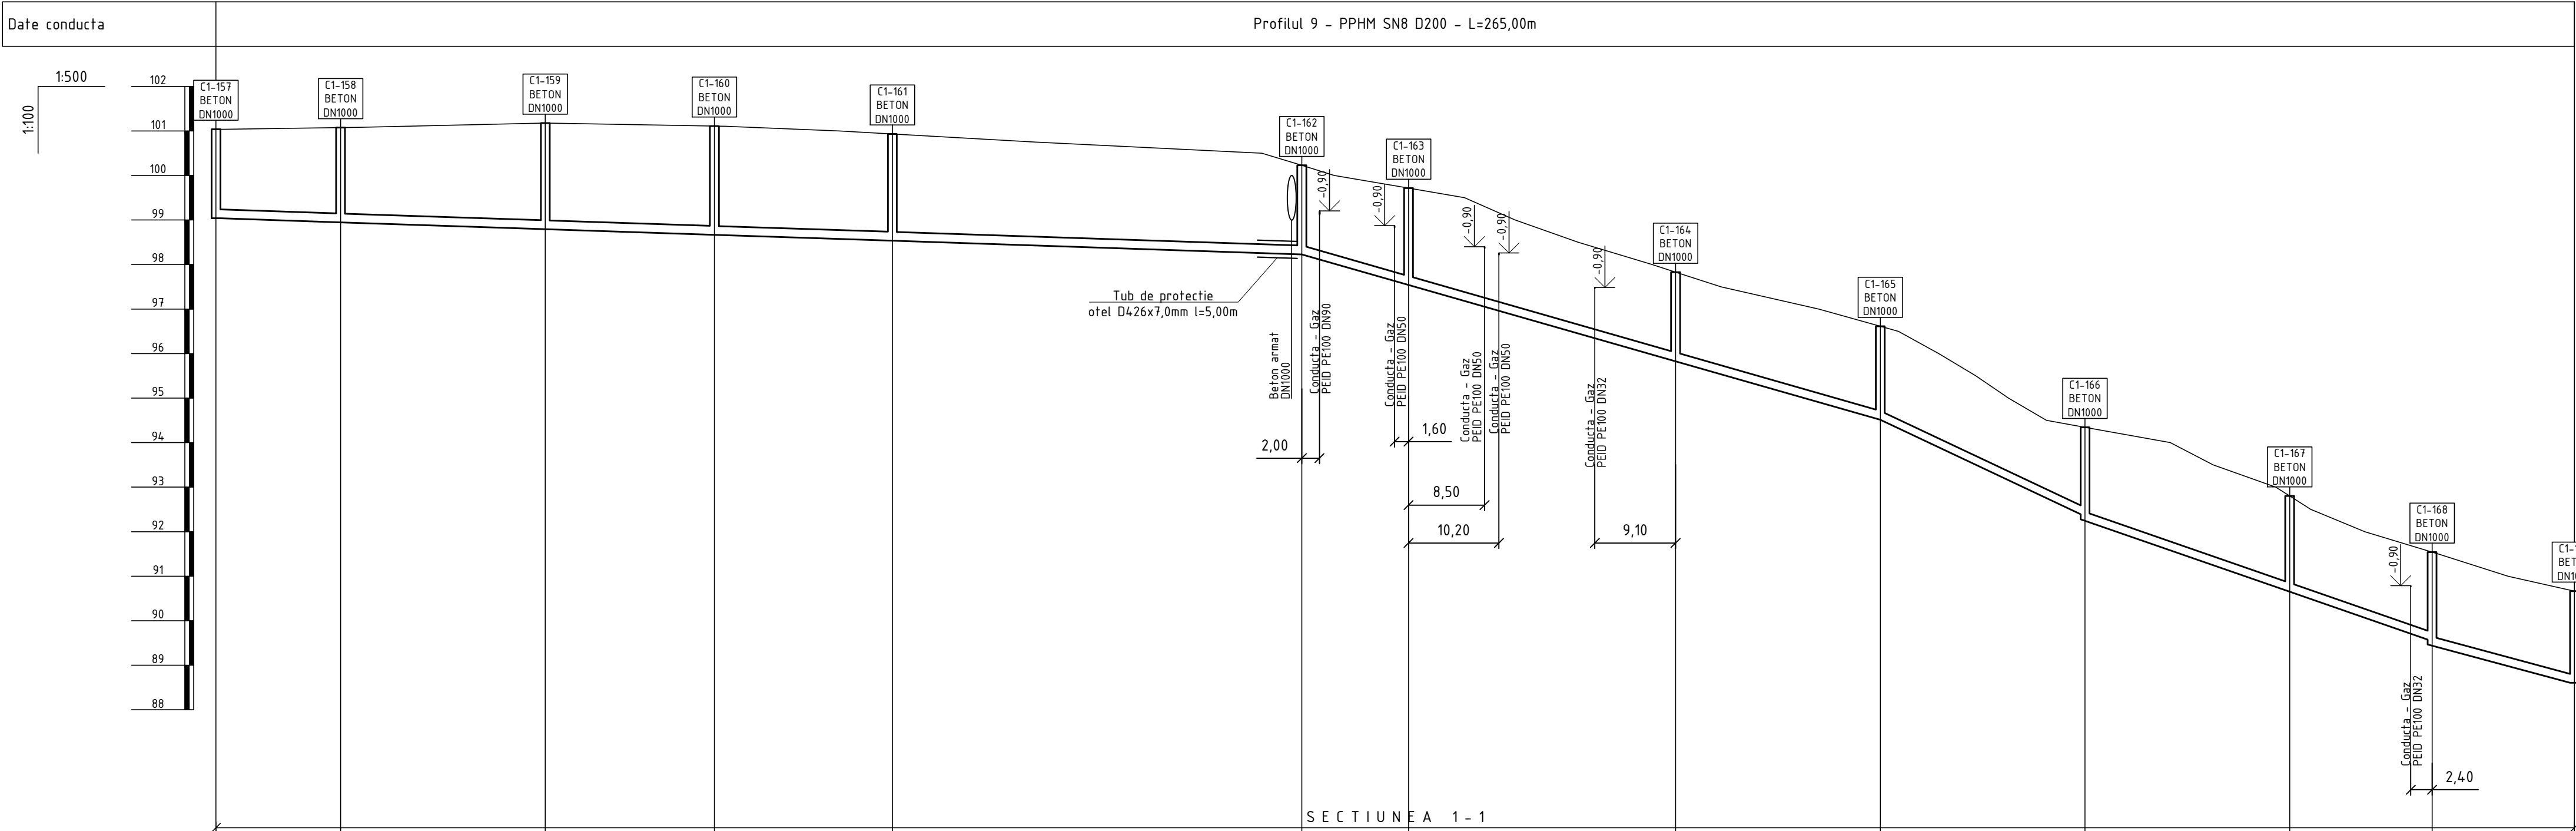


Date hidraulice		D200 - l=6.7% Qmax=34.6l/s Vmax=1.2m/s					D200 - l=57.1% Qmax=109.8l/s Vmax=3.9m/s					D200 - l=94.3% Qmax=143.0l/s Vmax=5.1m/s					D200 - l=69.3% Qmax=121.6l/s Vmax=4.4m/s					D200 - l=52.2% Qmax=104.7l/s Vmax=3.8m/s				
Cota teren [m]		101.04	101.08	101.18	101.11	100.93	100.23	99.72	97.83	96.61	94.34	92.80	91.54	90.67												
Distanțe	Partiale [m]	14.00	23.00	19.00	20.00	46.00	12.00	30.00	23.00	23.00	23.00	23.00	16.00	16.00												
	Cumulate [m]	0.00	14.00	37.00	56.00	76.00	122.00	134.00	164.00	187.00	210.00	233.00	249.00	265.00												
Acoperire [m]		1.80	1.93	2.18	2.24	2.20	1.80	1.97	1.80	1.90	1.80	1.95	1.80	1.86												
Cota inferior tub [m]		99.04	98.95	98.79	98.67	98.53	98.23	97.54	95.83	94.51	92.34	90.65	89.54	88.61												
Adancime sapatura [m]		2.00	2.13	2.38	2.44	2.40	2.00	2.17	2.00	2.10	2.00	2.15	2.00	2.06												
Cota excavatie [m]		99.04	98.95	98.79	98.67	98.53	98.23	97.54	95.83	94.51	92.34	90.65	89.54	88.61												
Profil [km+m]		0+000	0+014	0+037	0+056	0+076	0+122	0+134	0+164	0+187	0+210	0+233	0+249	0+265												

PROFILUL LONGITUDINAL AL RETELOR DE CANALIZARE GRAVITATIONALA

Planul retelelor de canalizare gravitationala de la C1-157 pana la C1-158 vezi coala 8
Planul retelelor de canalizare gravitationala de la C1-158 pana la C1-169 vezi coala 13

Nota:
Reprezentantii organizatiilor, care exploateaza retelele subterane ingineresti sunt obligati sa marcheze teritoriul cu indicatoare clar vizibile ale axelor si limitelor acestor retele inainte de inceperea lucrarilor de excavare.

						15/25-CE			
						Constructia retelei de canalizare in satul Ursoaia, r-nul Causeni			
Sch.	Cant.	Coala	Nr.doc.	Semn.	Data	Sistemul de canalizare	Etapa	Coala	Coli
							PE	58	
Sp. princ.	Rosca C.				04.25	Profilul longitudinal al retelelor de canalizare gravitationala	"FLUXPROIECT" S.R.L.		
Elaborat	Cretu I.				04.25				

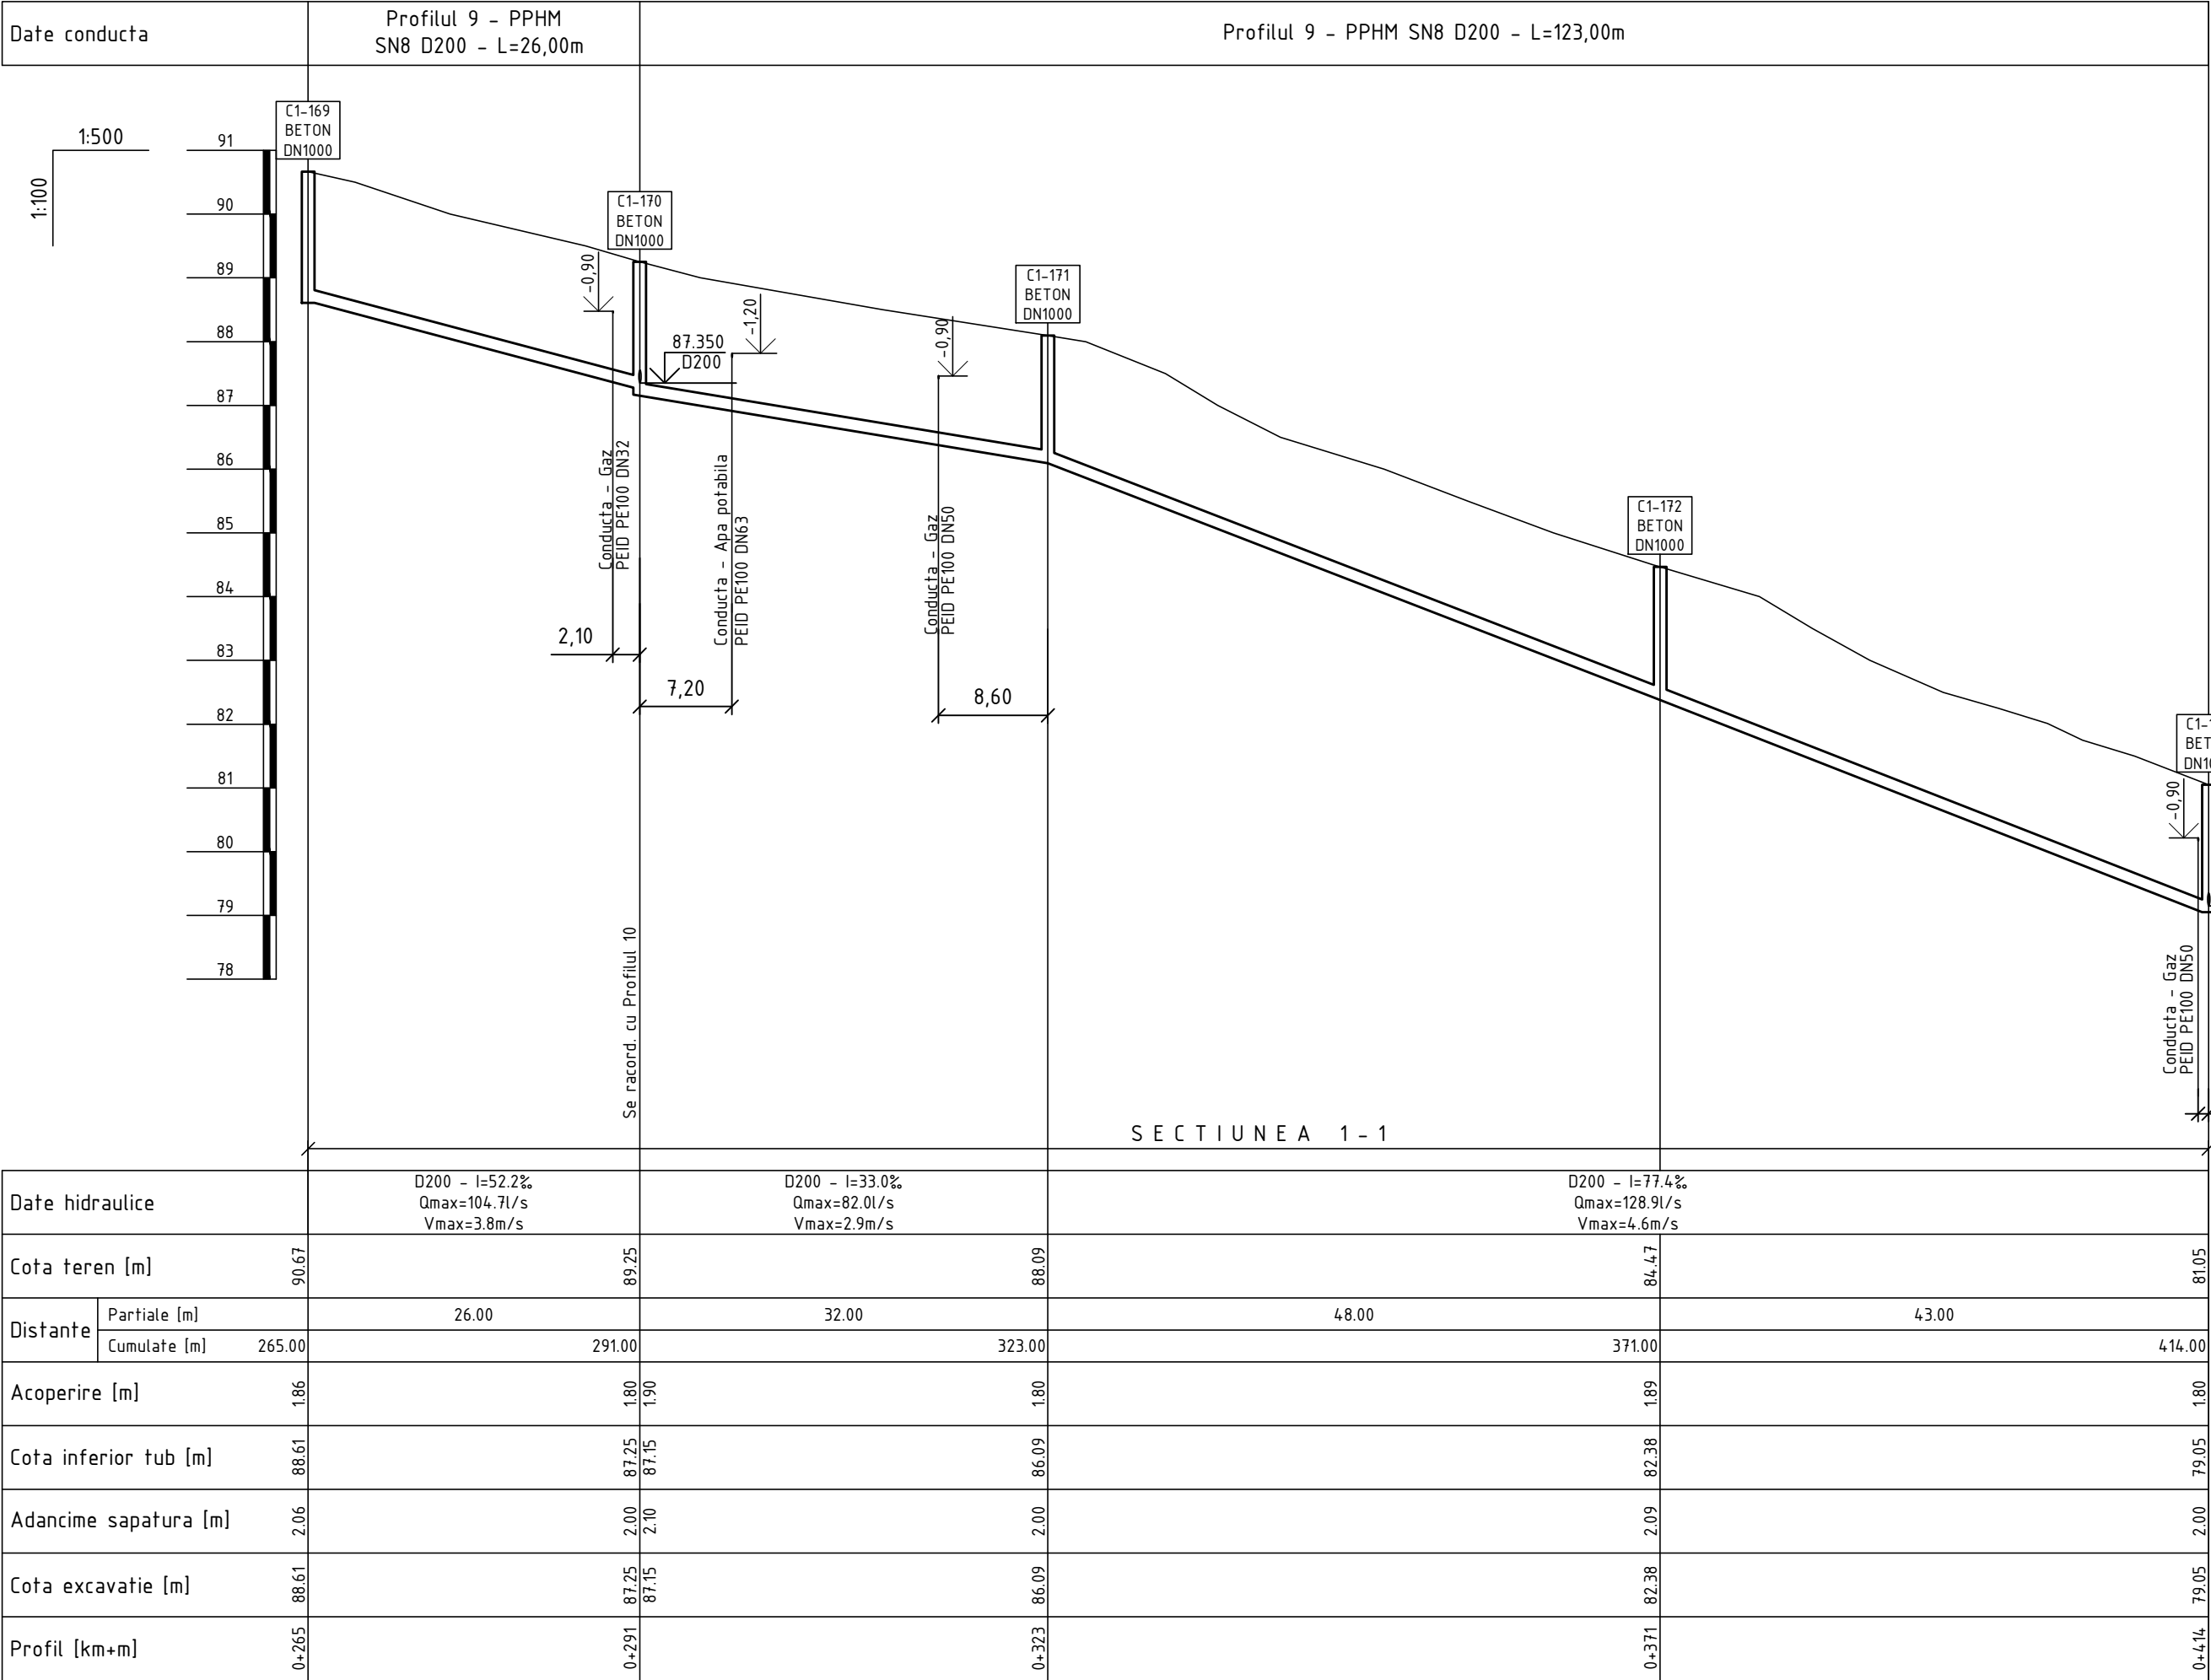


PROFILUL LONGITUDINAL AL RETELELOR DE CANALIZARE GRAVITATIONALA

Planul retelelor de canalizare gravitationala de la C1-169 pana la C1-170 vezi coala 13
Planul retelelor de canalizare gravitationala de la C1-170 pana la C1-173 vezi coala 12

Nota:
Reprezentantii organizatiilor, care exploateaza retelele subterane ingineresti sunt obligati sa marcheze teritoriul cu indicatoare clar vizibile ale axelor si limitelor acestor retele inainte de inceperea lucrarilor de excavare.

						15/25-CE			
						Construcia retelei de canalizare in satul Ursoaia, r-nul Causeni			
Sch.	Cant.	Coala	Nr.doc.	Semn.	Data	Sistemul de canalizare	Etapa	Coala	Coli
							PE	59	
Sp. princ.		Rosca C.			04.25	Profilul longitudinal al retelelor de canalizare gravitationala	"FLUXPROIECT" S.R.L.		
Elaborat		Cretu I.			04.25				

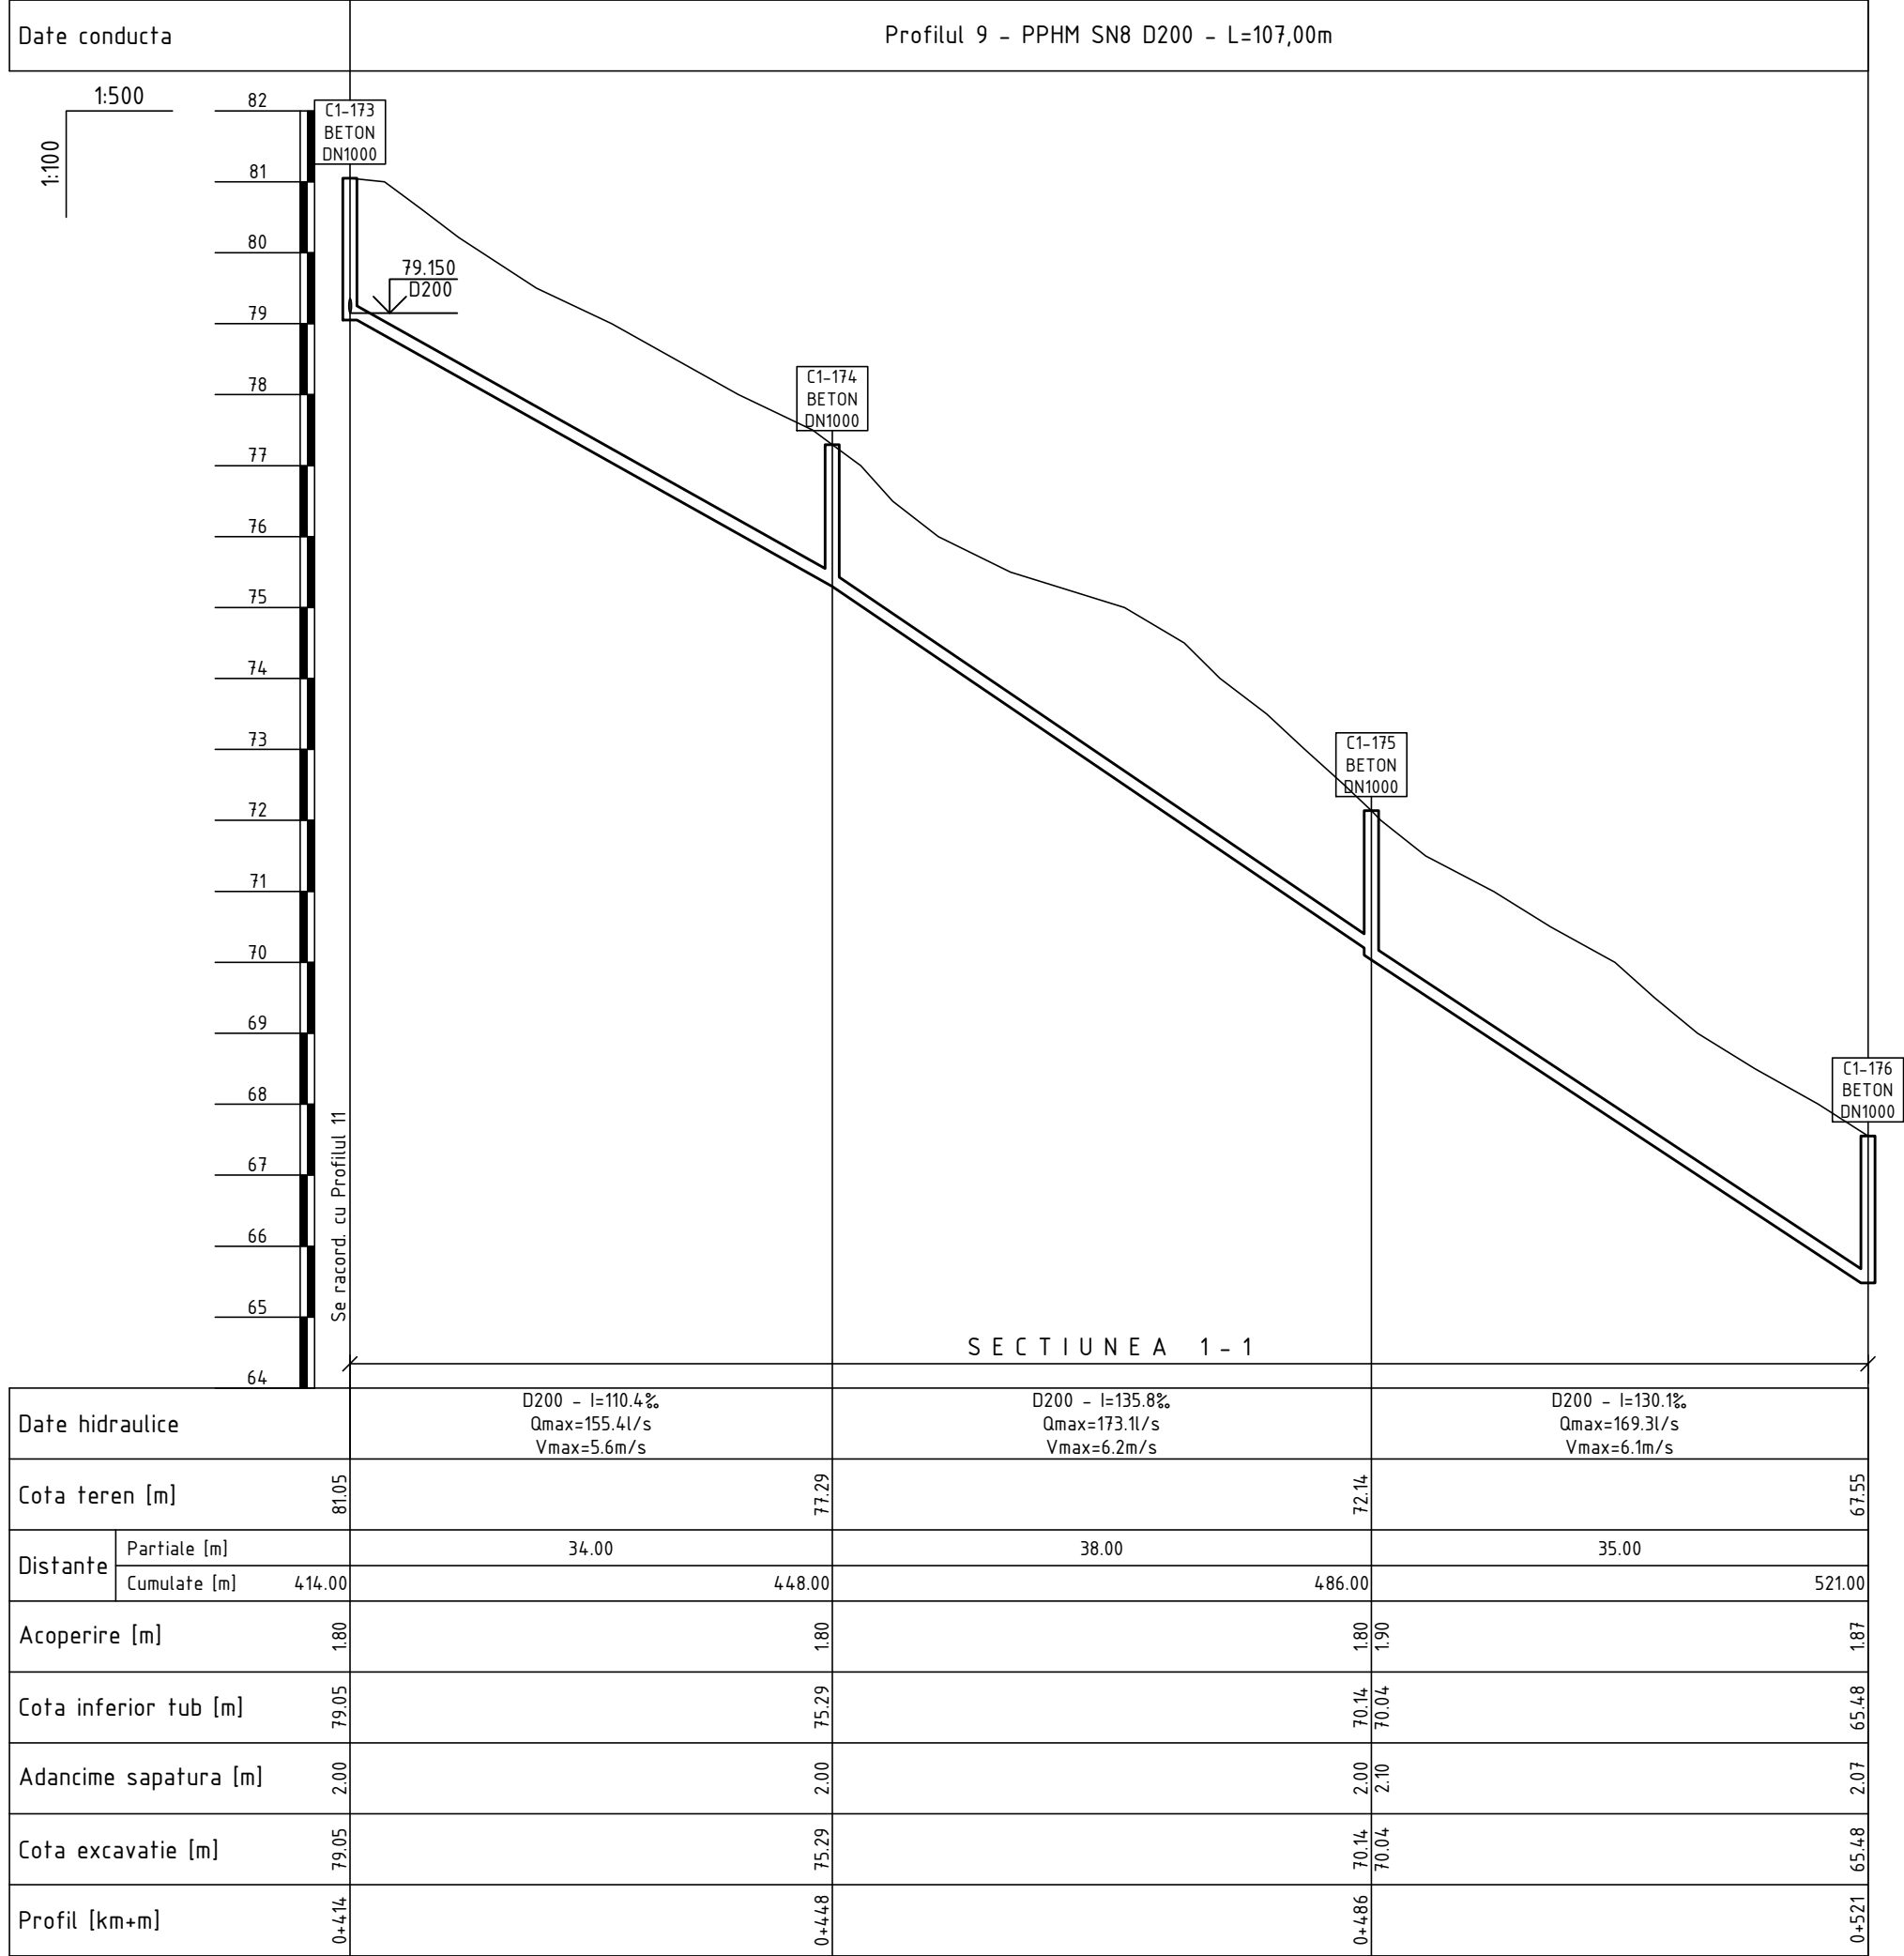


PROFILUL LONGITUDINAL AL RETELELOR DE CANALIZARE GRAVITATIONALA

Planul retelelor de canalizare gravitacionala de la C1-173 pana la C1-176 vezi coala 12

Nota:
Reprezentantii organizatiilor, care exploateaza retelele subterane ingineresti sunt obligati sa marcheze teritoriul cu indicatoare clar vizibile ale axelor si limitelor acestor retele inainte de inceperea lucrarilor de excavare.

						15/25-CE			
						Construcia retelei de canalizare in satul Ursoaia, r-nul Causeni			
Sch.	Cant.	Coala	Nr.doc.	Semn.	Data				
						Sistemul de canalizare	Etapa	Coala	Coli
Sp. princ.		Rosca C.			04.25		PE	60	
Elaborat		Cretu I.			04.25	Profilul longitudinal al retelelor de canalizare gravitacionala	"FLUXPROIECT" S.R.L.		

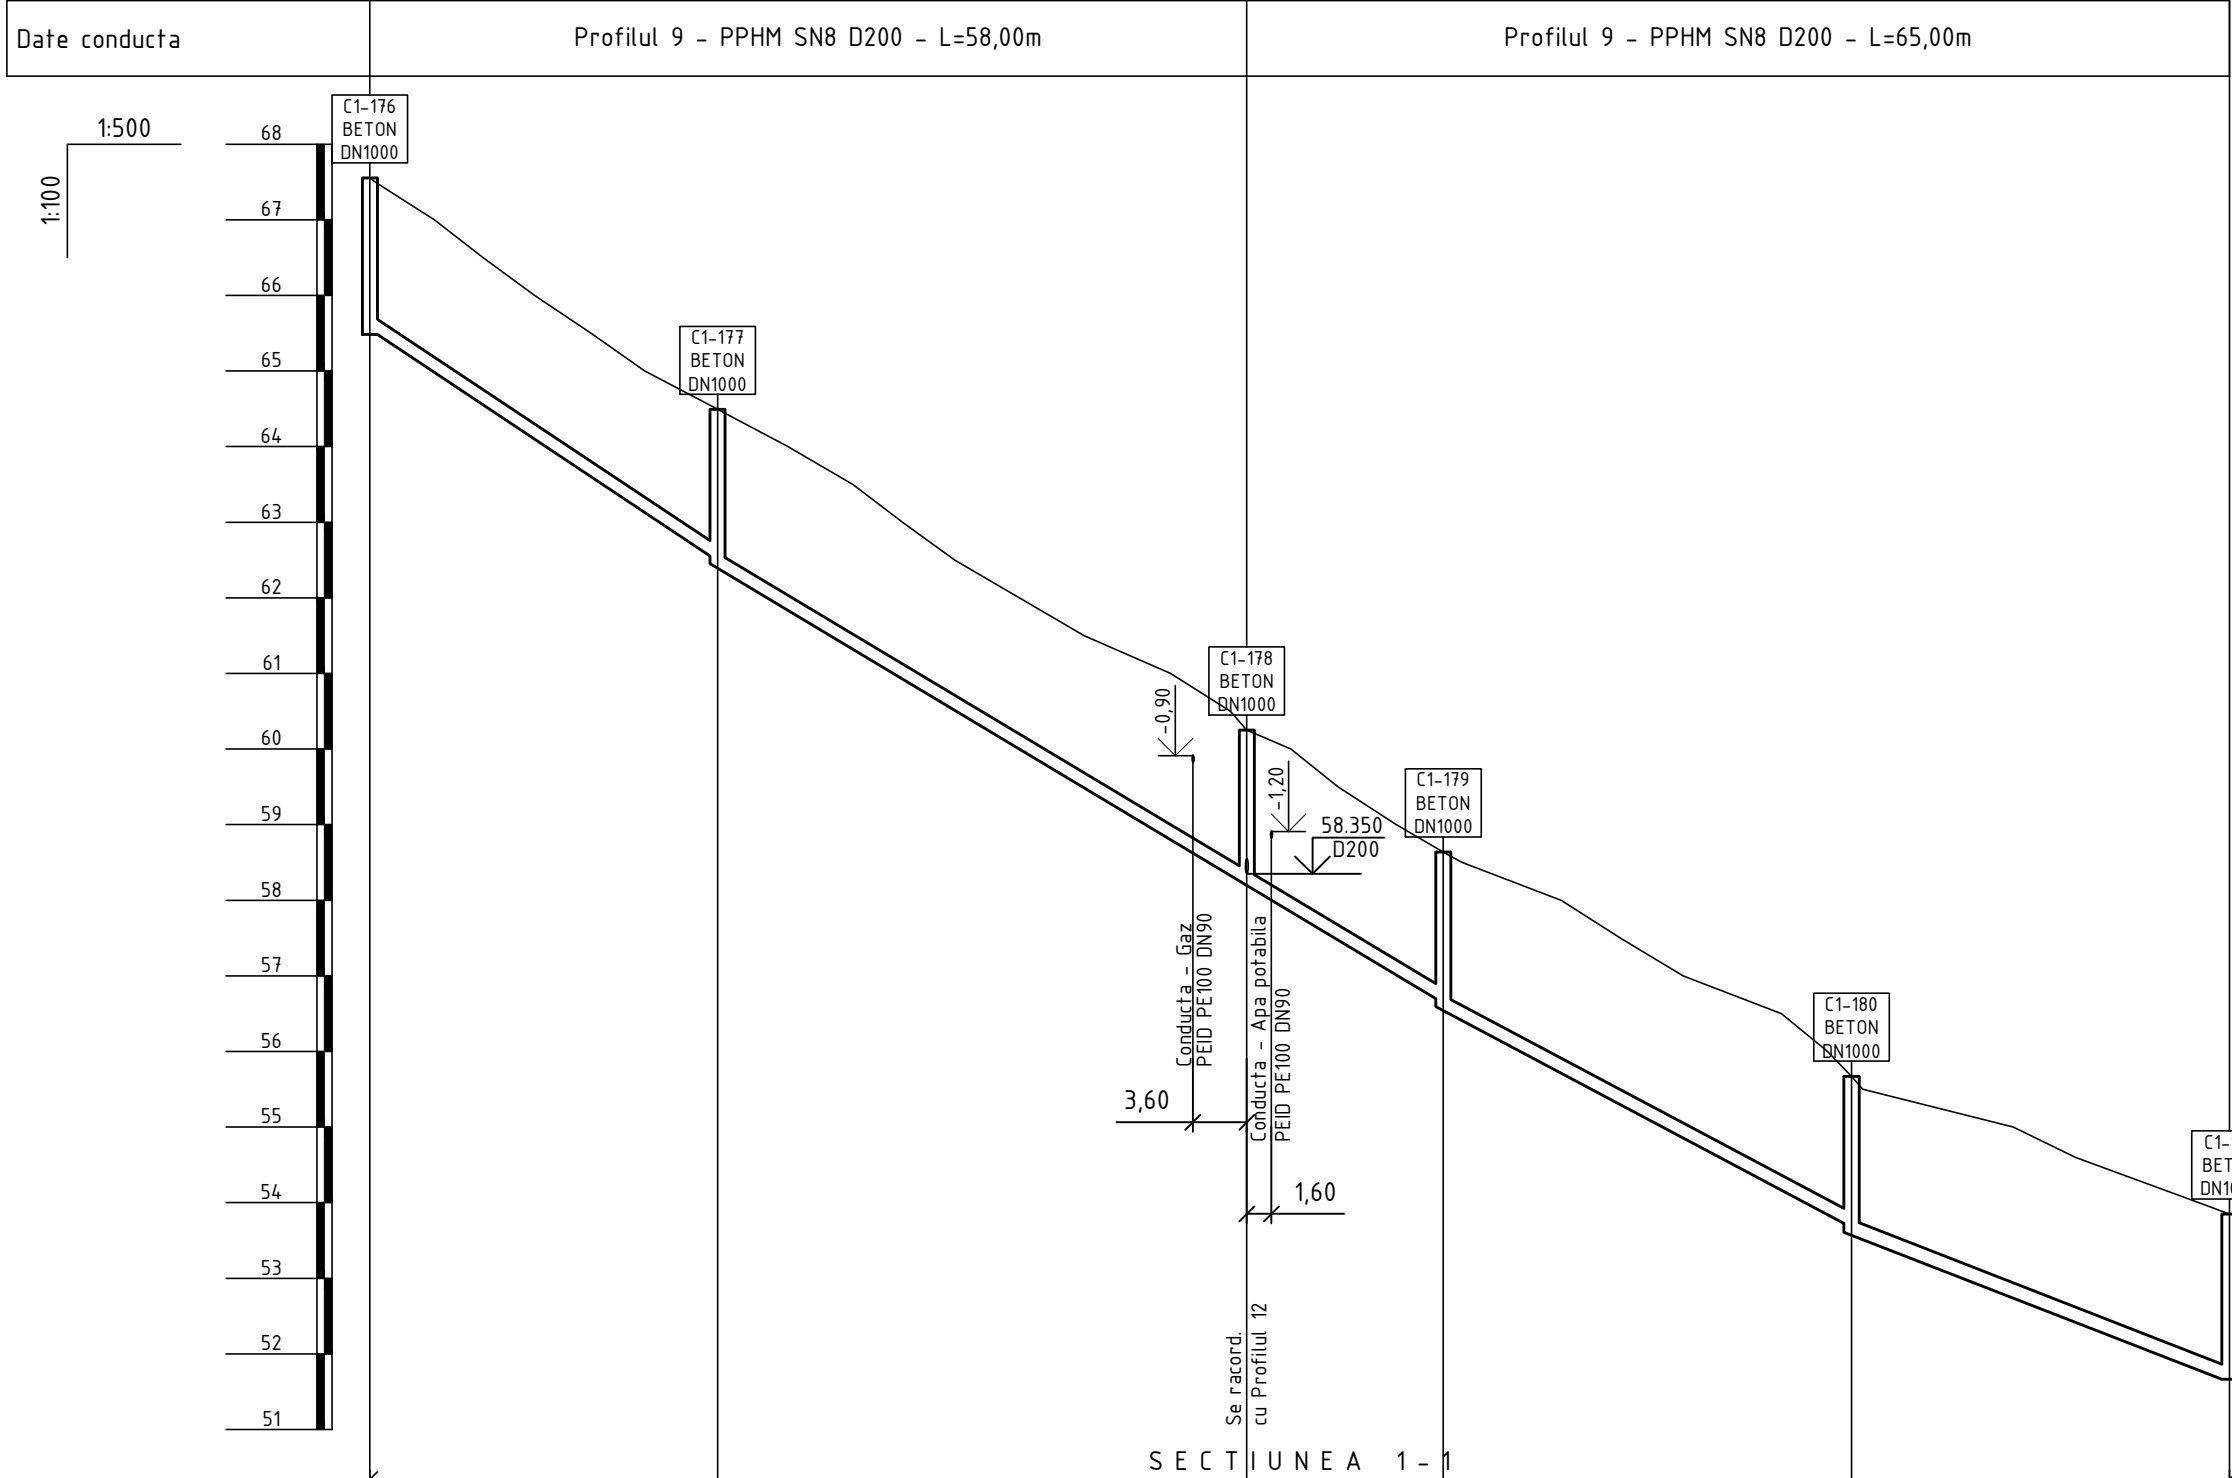


Date hidraulice		D200 - l=130.1% Qmax=169.3l/s Vmax=6.1m/s		D200 - l=119.8% Qmax=162.2l/s Vmax=5.8m/s		D200 - l=106.2% Qmax=152.2l/s Vmax=5.5m/s		D200 - l=76.3% Qmax=127.9l/s Vmax=4.6m/s	
Cota teren [m]		67.55	64.49	60.25	58.64	55.67	53.85		
Distanțe	Partiale [m]	23.00		35.00		13.00		27.00	
	Cumulate [m]	521.00	544.00	579.00	592.00	619.00	644.00		
Acoperire [m]		1.87	1.80	1.85	1.80	1.80	1.98		
Cota inferior tub [m]		65.48	62.49	58.20	56.64	53.67	51.66		
Adancime sapatura [m]		2.07	2.00	2.05	2.00	2.00	2.18		
Cota excavatie [m]		65.48	62.39	58.20	56.54	53.57	51.66		
Profil [km+m]		0+521	0+544	0+579	0+592	0+619	0+644		

PROFILUL LONGITUDINAL AL RETELELOR DE CANALIZARE GRAVITATIONALA

Planul retelelor de canalizare gravitationala de la C1-176 pana la C1-177 vezi coala 12
Planul retelelor de canalizare gravitationala de la C1-177 pana la C1-181 vezi coala 15

Nota:
Reprezentantii organizatiilor, care exploateaza retelele subterane ingineresti sunt obligati sa marcheze teritoriul cu indicatoare clar vizibile ale axelor si limitelor acestor retele inainte de inceperea lucrarilor de excavare.

						15/25-CE			
						Construcia retelei de canalizare in satul Ursoaia, r-nul Causeni			
Sch.	Cant.	Coala	Nr.doc.	Semn.	Data				
						Sistemul de canalizare	Etapa	Coala	Coli
Sp. princ.		Rosca C.			04.25		PE	61	
Elaborat		Cretu I.			04.25	Profilul longitudinal al retelelor de canalizare gravitationala	"FLUXPROIECT" S.R.L.		

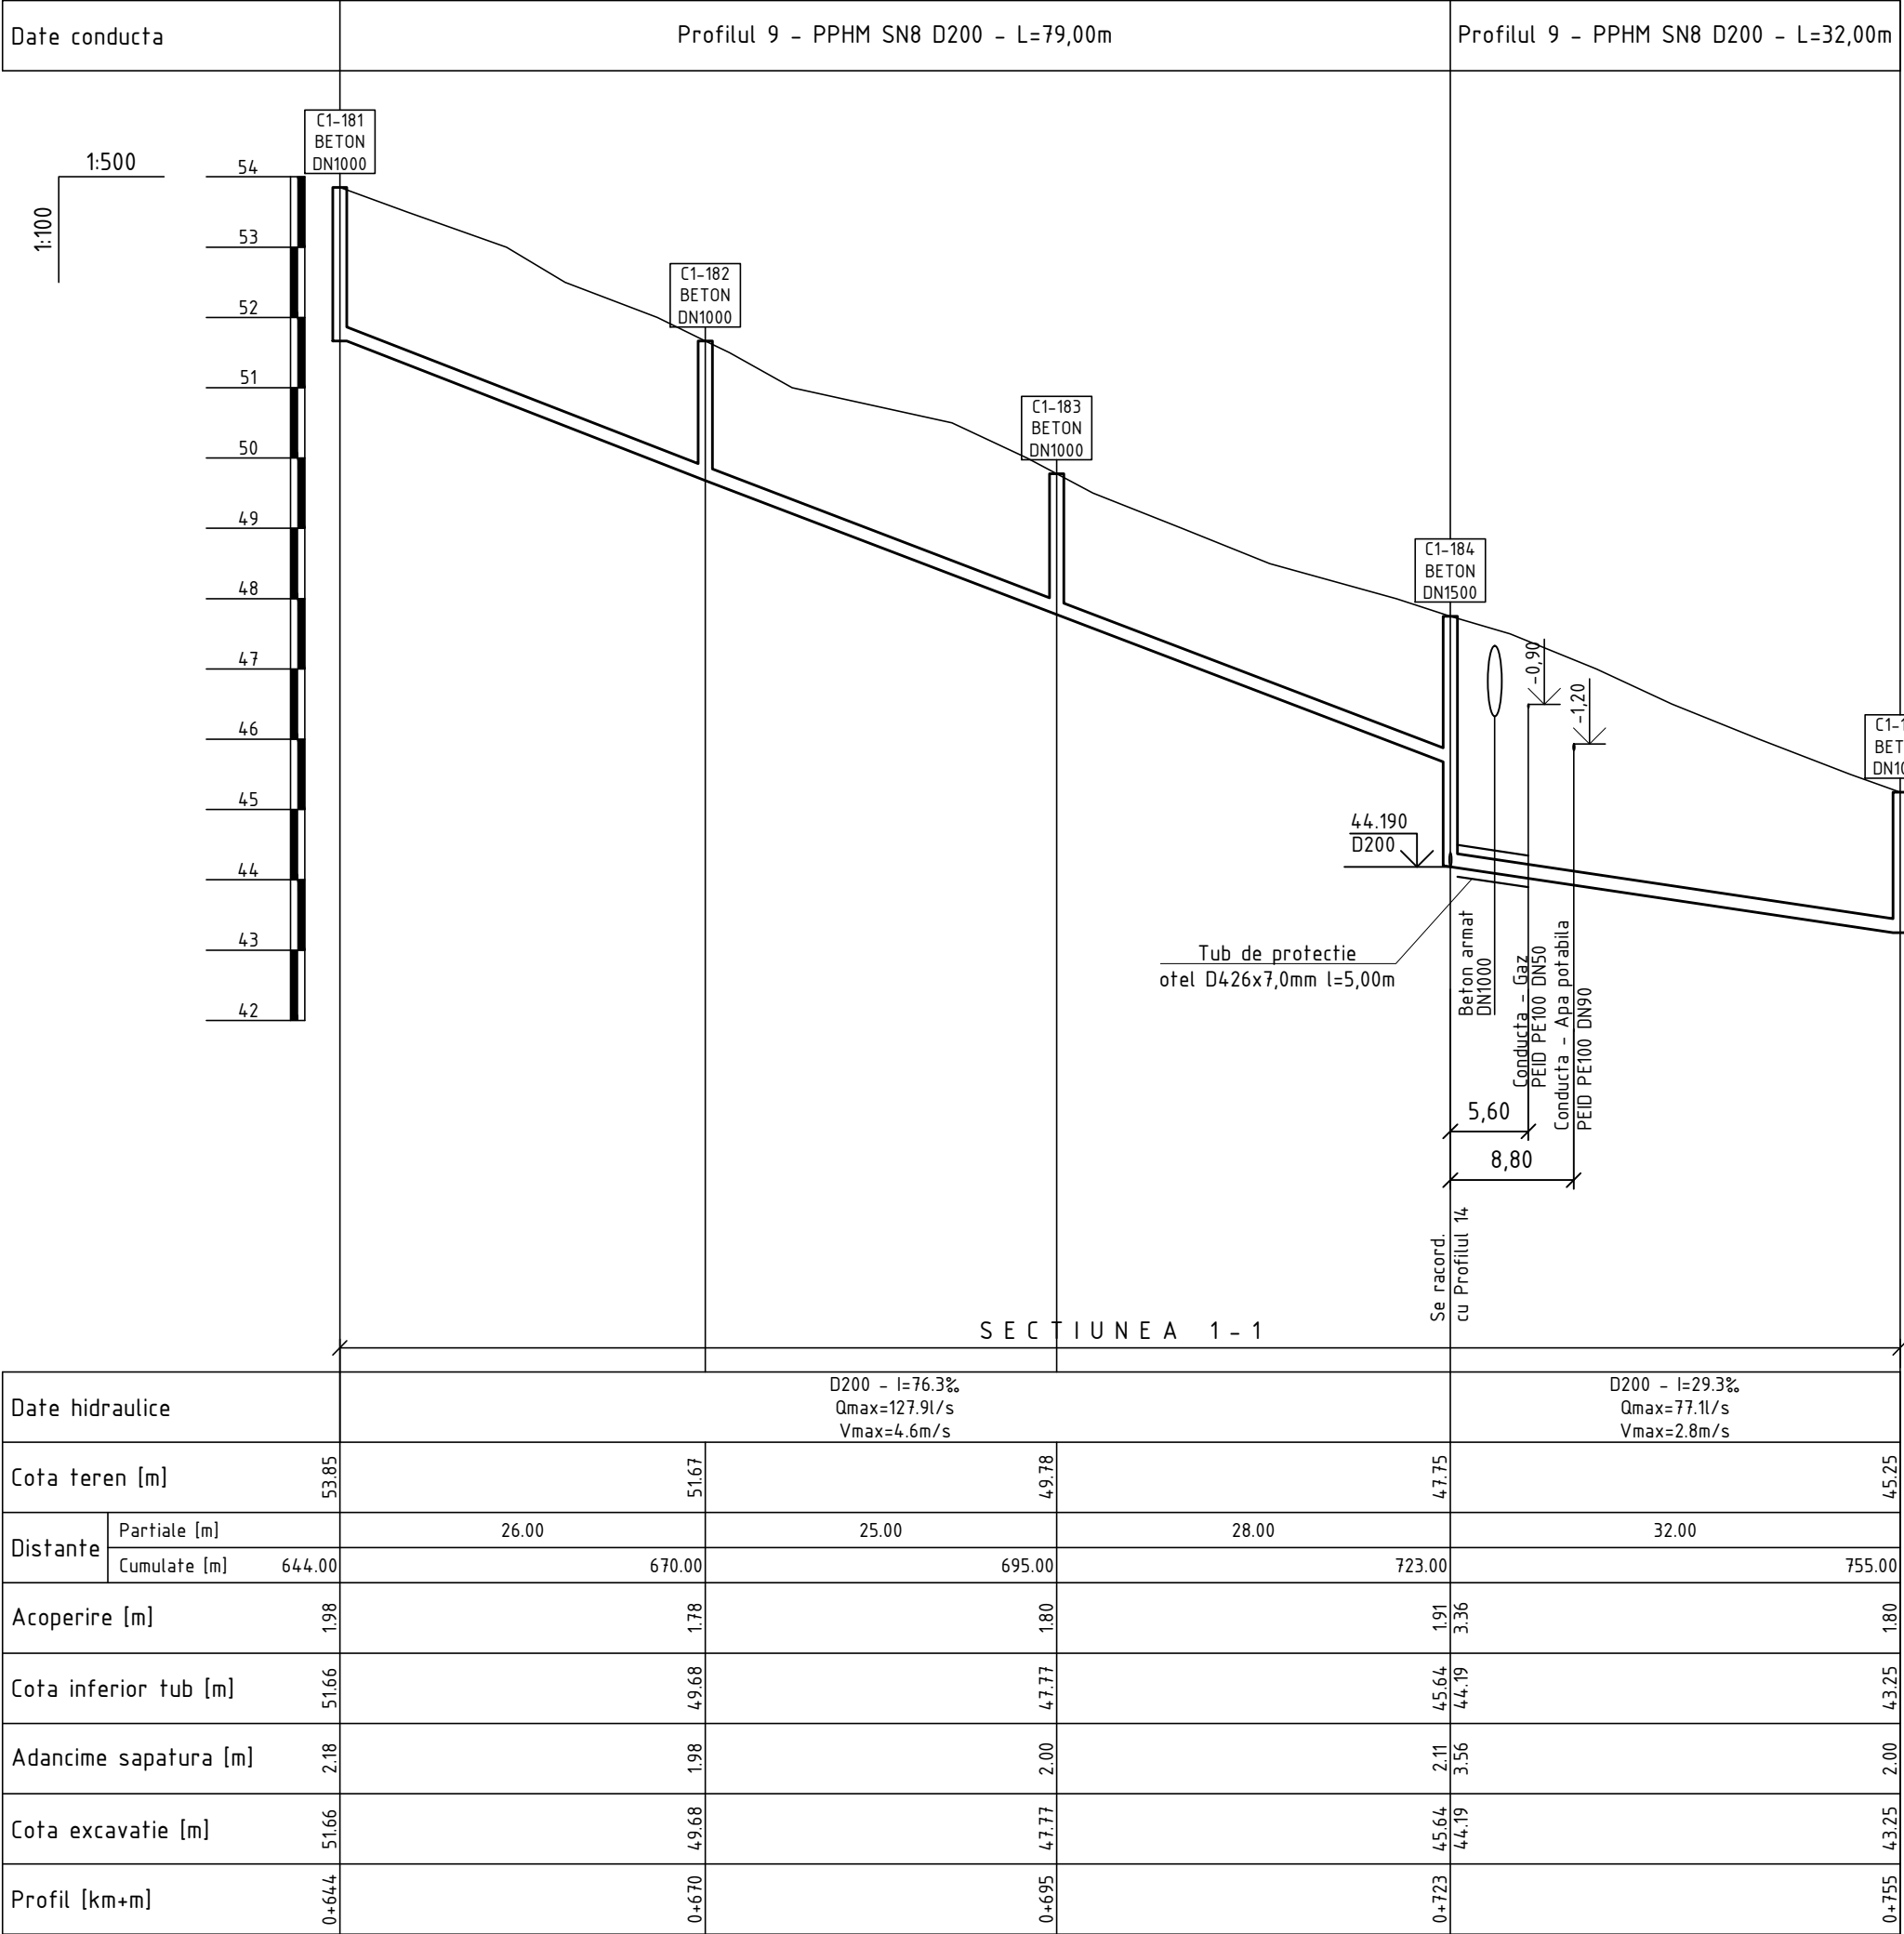


PROFILUL LONGITUDINAL AL RETELELOR DE CANALIZARE GRAVITATIONALA

Planul retelelor de canalizare gravitacionala de la C1-181 pana la C1-185 vezi coala 15

Nota:
Reprezentantii organizatiilor, care exploateaza retelele subterane ingineresti sunt obligati sa marcheze teritoriul cu indicatoare clar vizibile ale axelor si limitelor acestor retele inainte de inceperea lucrarilor de excavare.

						15/25-CE			
						Constructia retelei de canalizare in satul Ursoaia, r-nul Causeni			
Sch.	Cant.	Coala	Nr.doc.	Semn.	Data				
						Sistemul de canalizare	Etapa	Coala	Coli
Sp. princ.		Rosca C.			04.25		PE	62	
Elaborat		Cretu I.			04.25	Profilul longitudinal al retelelor de canalizare gravitacionala	"FLUXPROIECT" S.R.L.		

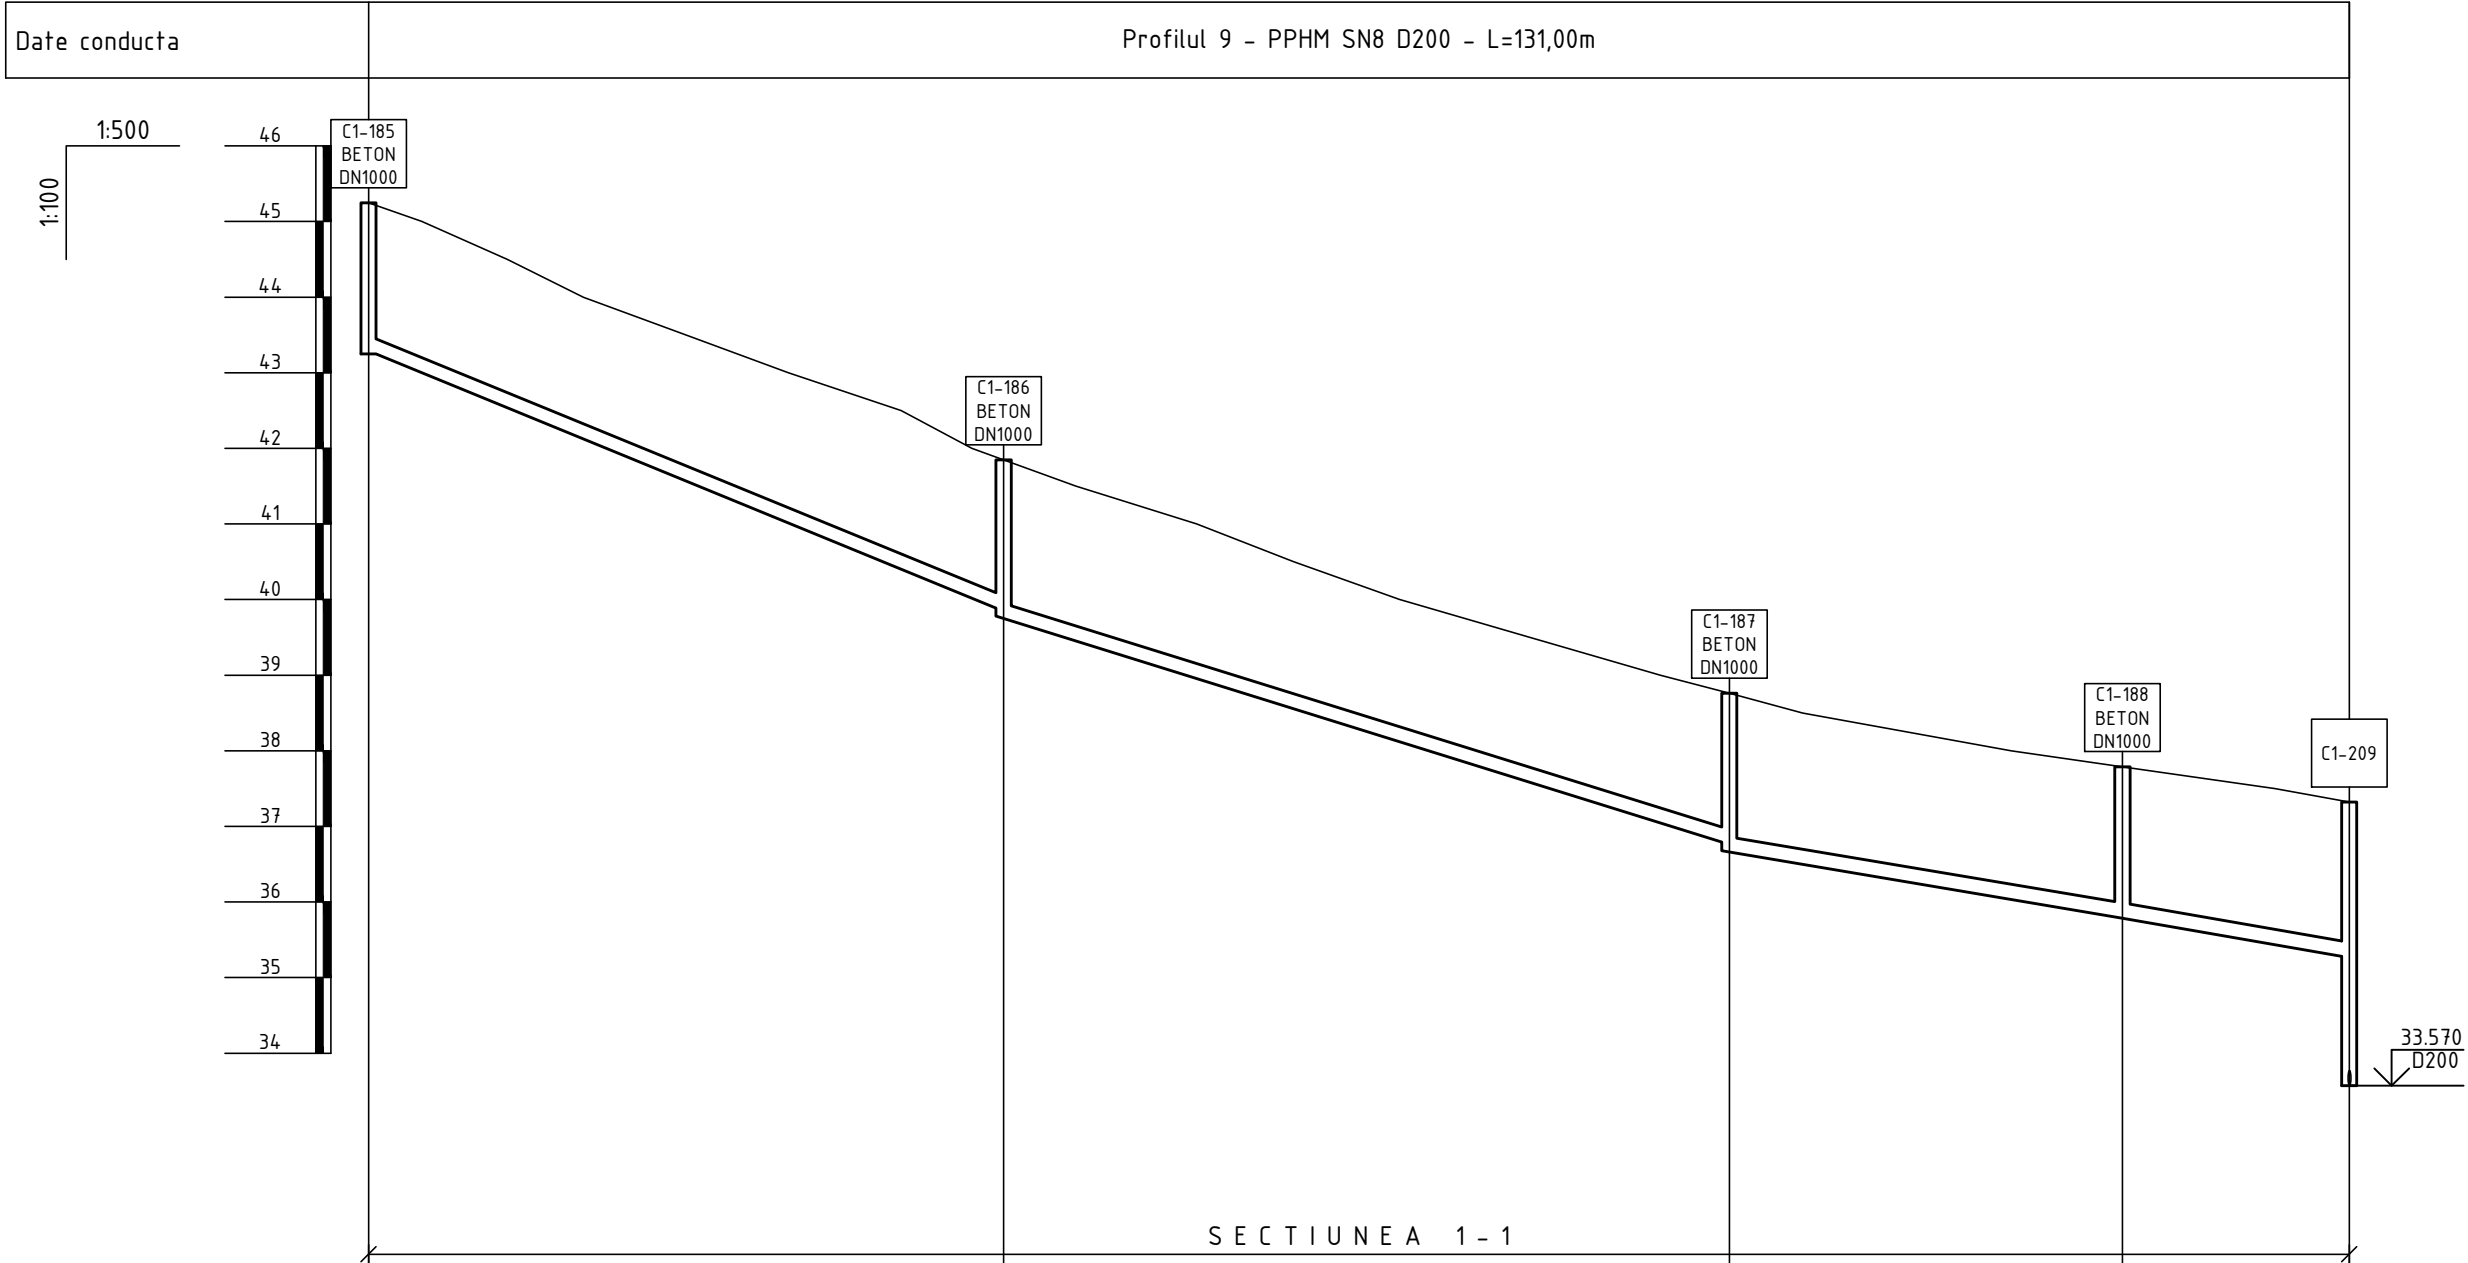

Date hidraulice		D200 - l=80.9% Qmax=131.9l/s Vmax=4.7m/s		D200 - l=62.3% Qmax=114.9l/s Vmax=4.1m/s		D200 - l=33.6% Qmax=82.8l/s Vmax=3.0m/s	
Cota teren [m]		45.25	41.85	38.76	37.79	37.32	
Distanțe	Partiale [m]	42.00		48.00		26.00	
	Cumulate [m]	755.00	797.00	845.00	871.00	886.00	
Acoperire [m]		1.80	1.80 1.90	1.80 1.90	1.80	1.84	
Cota inferior tub [m]		43.25	39.85 39.75	36.76 36.66	35.79	35.28	
Adancime sapatura [m]		2.00	2.00 2.10	2.00 2.10	2.00	2.04	
Cota excavatie [m]		43.25	39.85 39.75	36.76 36.66	35.79	35.28	
Profil [km+m]		0+755	0+797	0+845	0+871	0+886	

PROFILUL LONGITUDINAL AL RETELELOR DE CANALIZARE GRAVITATIONALA


Nota:
Caminul de vizitare C1-209:
ob.20/24 "Constructia retelelor de canalizare in localitatile Tanatari si Ursoaia cu
pomparea apelor uzate in orasul Causeni" elaborate de catre "FLUXPROIECT" S.R.L.

Planul retelelor de canalizare gravitacionala de la C1-185 pana la C1-209 vezi coala 15

Nota:
Reprezentantii organizatiilor, care exploateaza retelele subterane ingineresti sunt obligati
sa marcheze teritoriul cu indicatoare clar vizibile ale axelor si limitelor acestor retele
inainte de inceperea lucrarilor de excavare.

						15/25-CE			
						Constructia retelei de canalizare in satul Ursoaia, r-nul Causeni			
Sch.	Cant.	Coala	Nr.doc.	Semn.	Data				
						Sistemul de canalizare	Etapa	Coala	Coli
Sp. princ.		Rosca C.			04.25		PE	63	
Elaborat		Cretu I.			04.25	Profilul longitudinal al retelelor de canalizare gravitacionala	"FLUXPROIECT" S.R.L.		

PROFILUL LONGITUDINAL AL RETEELOR DE CANALIZARE GRAVITATIONALA

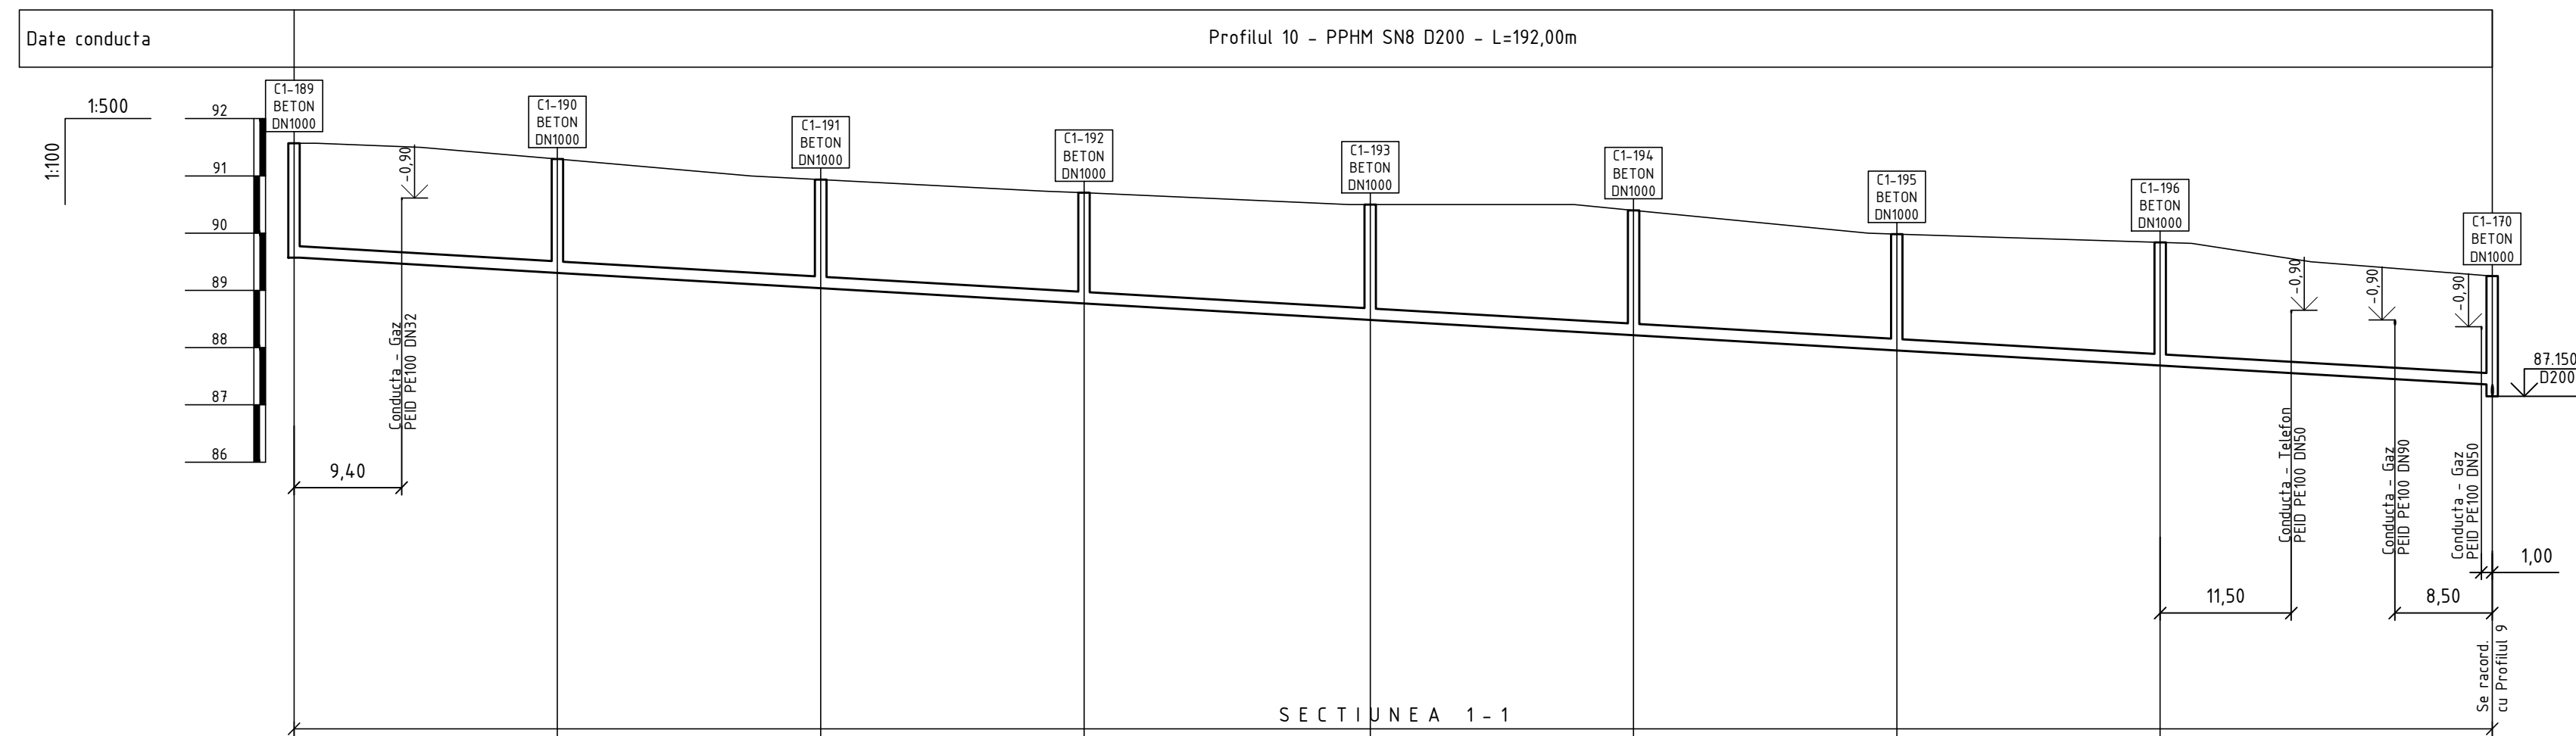


Date hidraulice		D200 - l=11.6% Qmax=46.8l/s Vmax=1.7m/s								
Cota teren [m]		91.57	91.29	90.94	90.70	90.50	90.40	89.98	89.84	89.25
Distanțe	Partiale [m]	23.00	23.00	23.00	23.00	25.00	23.00	23.00	23.00	29.00
	Cumulate [m]	0.00	23.00	46.00	69.00	94.00	117.00	140.00	163.00	192.00
Acoperire [m]		1.80	1.79	1.70	1.73	1.82	1.98	1.83	1.95	1.70
Cota inferior tub [m]		89.57	89.31	89.04	88.77	88.48	88.22	87.95	87.69	87.35
Adancime sapatura [m]		2.00	1.99	1.90	1.93	2.02	2.18	2.03	2.15	2.10
Cota excavatie [m]		89.57	89.31	89.04	88.77	88.48	88.22	87.95	87.69	87.35
Profil [km+m]		0+000	0+023	0+046	0+069	0+094	0+117	0+140	0+163	0+192

Nota:
Reprezentantii organizatiilor, care exploateaza retelele subterane ingineresti sunt obligati sa marcheze teritoriul cu indicatoare clar vizibile ale axelor si limitelor acestor retele inainte de inceperea lucrarilor de excavare.

Planul rețelilor de canalizare gravitațională de la C1-189 până la C1-190 vezi coala 9
Planul rețelilor de canalizare gravitațională de la C1-190 până la C1-170 vezi coala 12

						15/25-CE				
						Construcția rețelei de canalizare în satul Ursoaia, r-nul Causeni				
Sch.	Cant.	Coala	Nr.doc.	Semn.	Data					
						Sistemul de canalizare		Etapa	Coala	Coli
								PE	64	
Sp. princ.		Rosca C.			04.25	Profilul longitudinal al rețelelor de canalizare gravitațională		"FLUXPROIECT" S.R.L.		
Elaborat		Crefu I.		04.25						

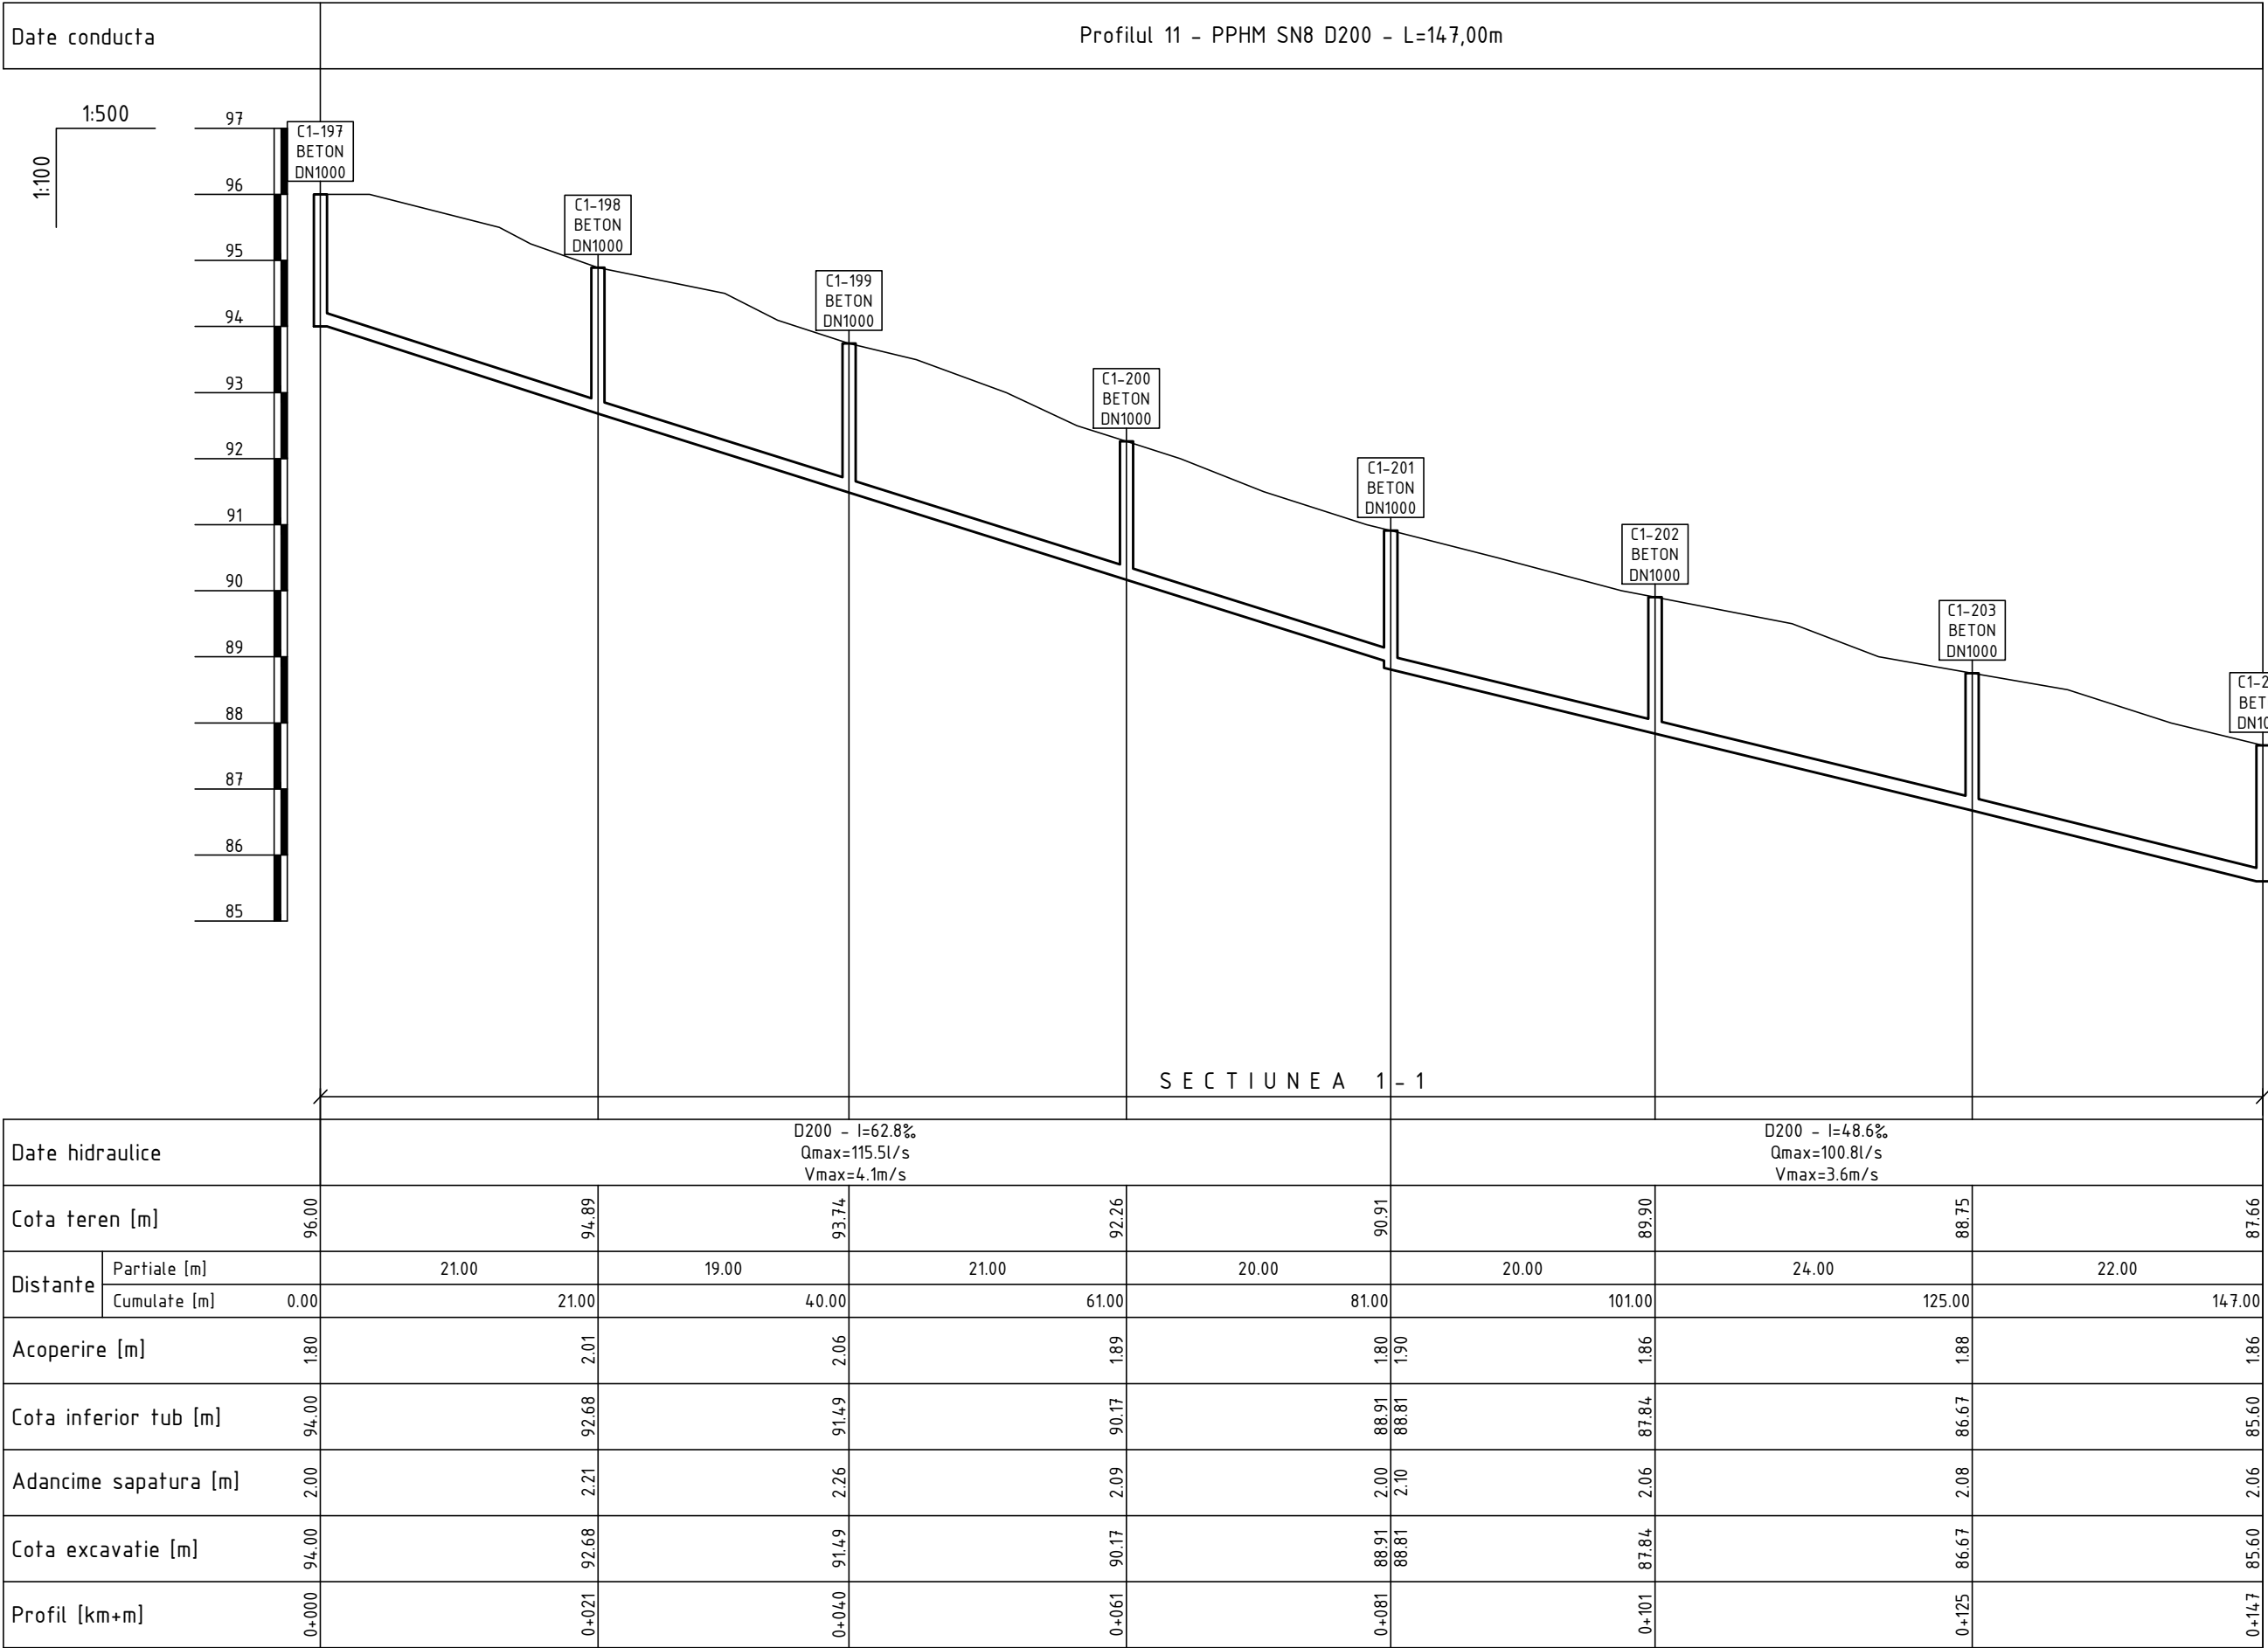


PROFILUL LONGITUDINAL AL RETELELOR DE CANALIZARE GRAVITATIONALA

Planul retelelor de canalizare gravitacionala de la C1-197 pana la C1-204 vezi coala 14

Nota:
Reprezentantii organizatiilor, care exploateaza retelele subterane ingineresti sunt obligati sa marcheze teritoriul cu indicatoare clar vizibile ale axelor si limitelor acestor retele inainte de inceperea lucrarilor de excavare.

						15/25-CE			
						Construcia retelei de canalizare in satul Ursoaia, r-nul Causeni			
Sch.	Cant.	Coala	Nr.doc.	Semn.	Data				
						Sistemul de canalizare	Etapă	Coala	Coli
Sp. princ.		Rosca C.			04.25		PE	65	
Elaborat		Cretu I.			04.25	Profilul longitudinal al retelelor de canalizare gravitacionala	"FLUXPROIECT" S.R.L.		


PROFILUL LONGITUDINAL AL RETELELOR DE CANALIZARE GRAVITATIONALA

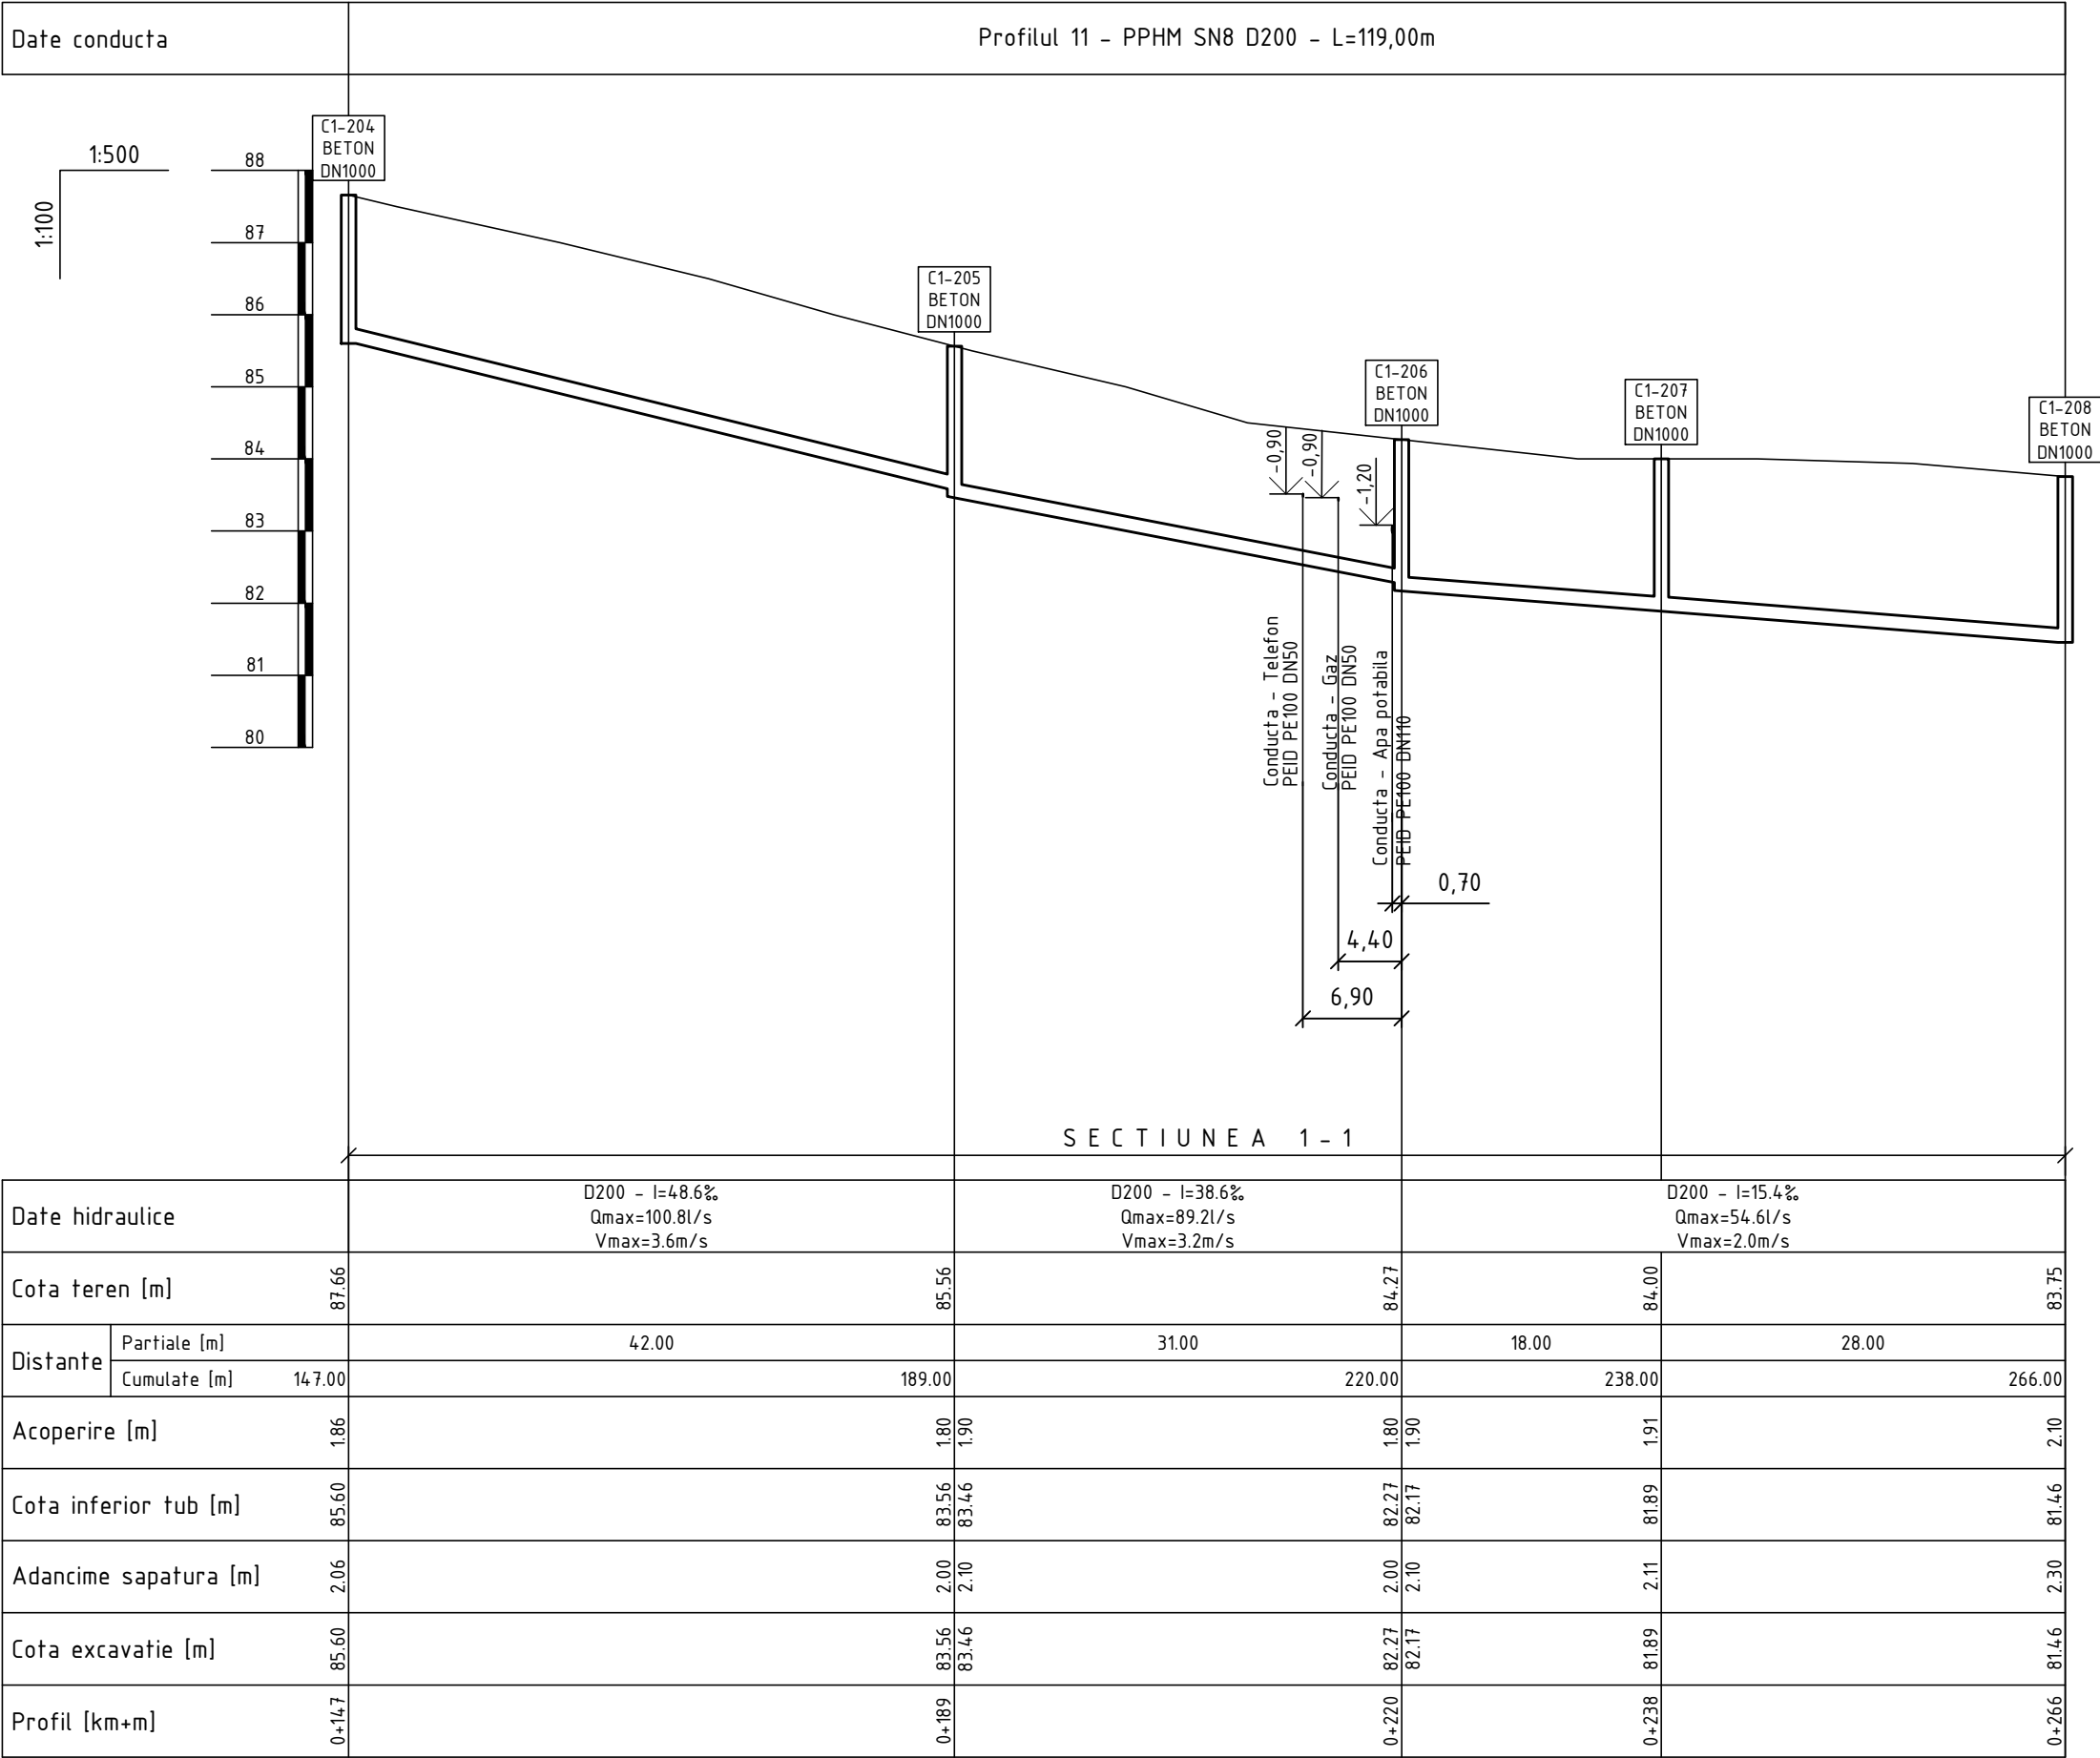

Planul retelelor de canalizare gravitacionala de la C1-204 pana la C1-208 vezi coala 14

Nota:
Reprezentantii organizatiilor, care exploateaza retelele subterane ingineresti sunt obligati sa marcheze teritoriul cu indicatoare clar vizibile ale axelor si limitelor acestor retele inainte de inceperea lucrarilor de excavare.


						15/25-CE			
						Construcia retelei de canalizare in satul Ursoaia, r-nul Causeni			
Sch.	Cant.	Coala	Nr.doc.	Semn.	Data	Sistemul de canalizare	Etapa	Coala	Coli
							PE	66	
Sp. princ.		Rosca C.			04.25	Profilul longitudinal al retelelor de canalizare gravitacionala	"FLUXPROIECT" S.R.L.		
Elaborat		Cretu I.			04.25				

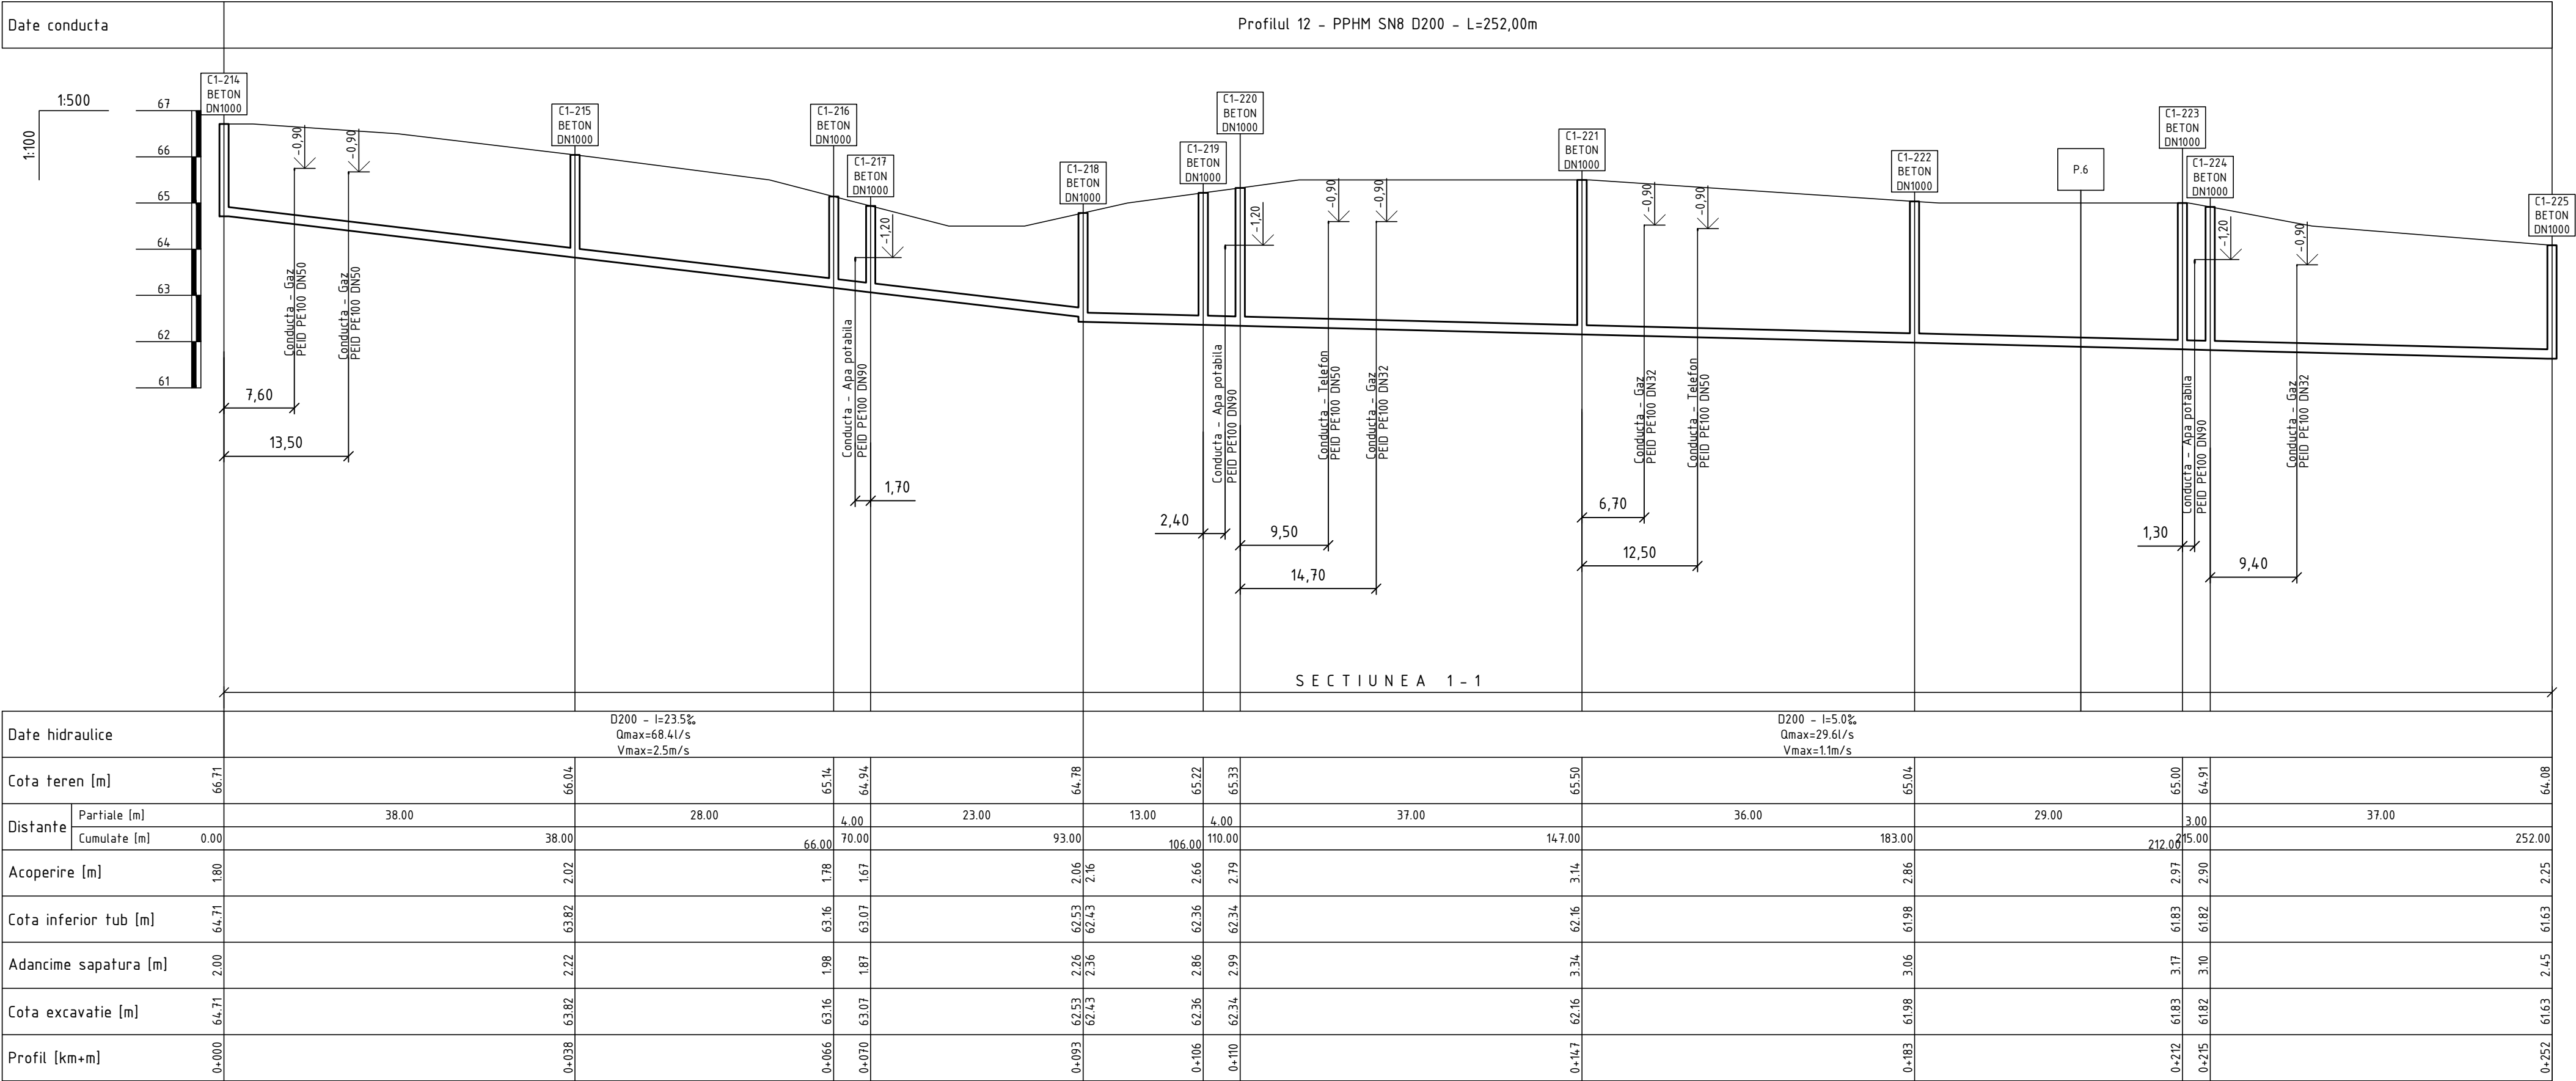

Planul retelelor de canalizare gravitacionala de la C1-214 pana la P.6 vezi coala 16
Planul retelelor de canalizare gravitacionala de la P.6 pana la C1-225 vezi coala 15

Nota:
Reprezentantii organizatiilor, care exploateaza retelele subterane ingineresti sunt obligati sa marcheze teritoriul cu indicatoare clar vizibile ale axelor si limitelor acestor retele inainte de inceperea lucrarilor de excavare.



						15/25-CE					
						Constructia retelei de canalizare in satul Ursoaia, r-nul Causeni					
Sch.	Cant.	Coala	Nr.doc.	Semn.	Data	Sistemul de canalizare		Etapa	Coala	Coli	
								PE	68		
Sp. princ.		Rosca C.			04.25	Profilul longitudinal al retelelor de canalizare gravitationala		"FLUXPROIECT" S.R.L.			
Elaborat		Cretu I.		04.25							

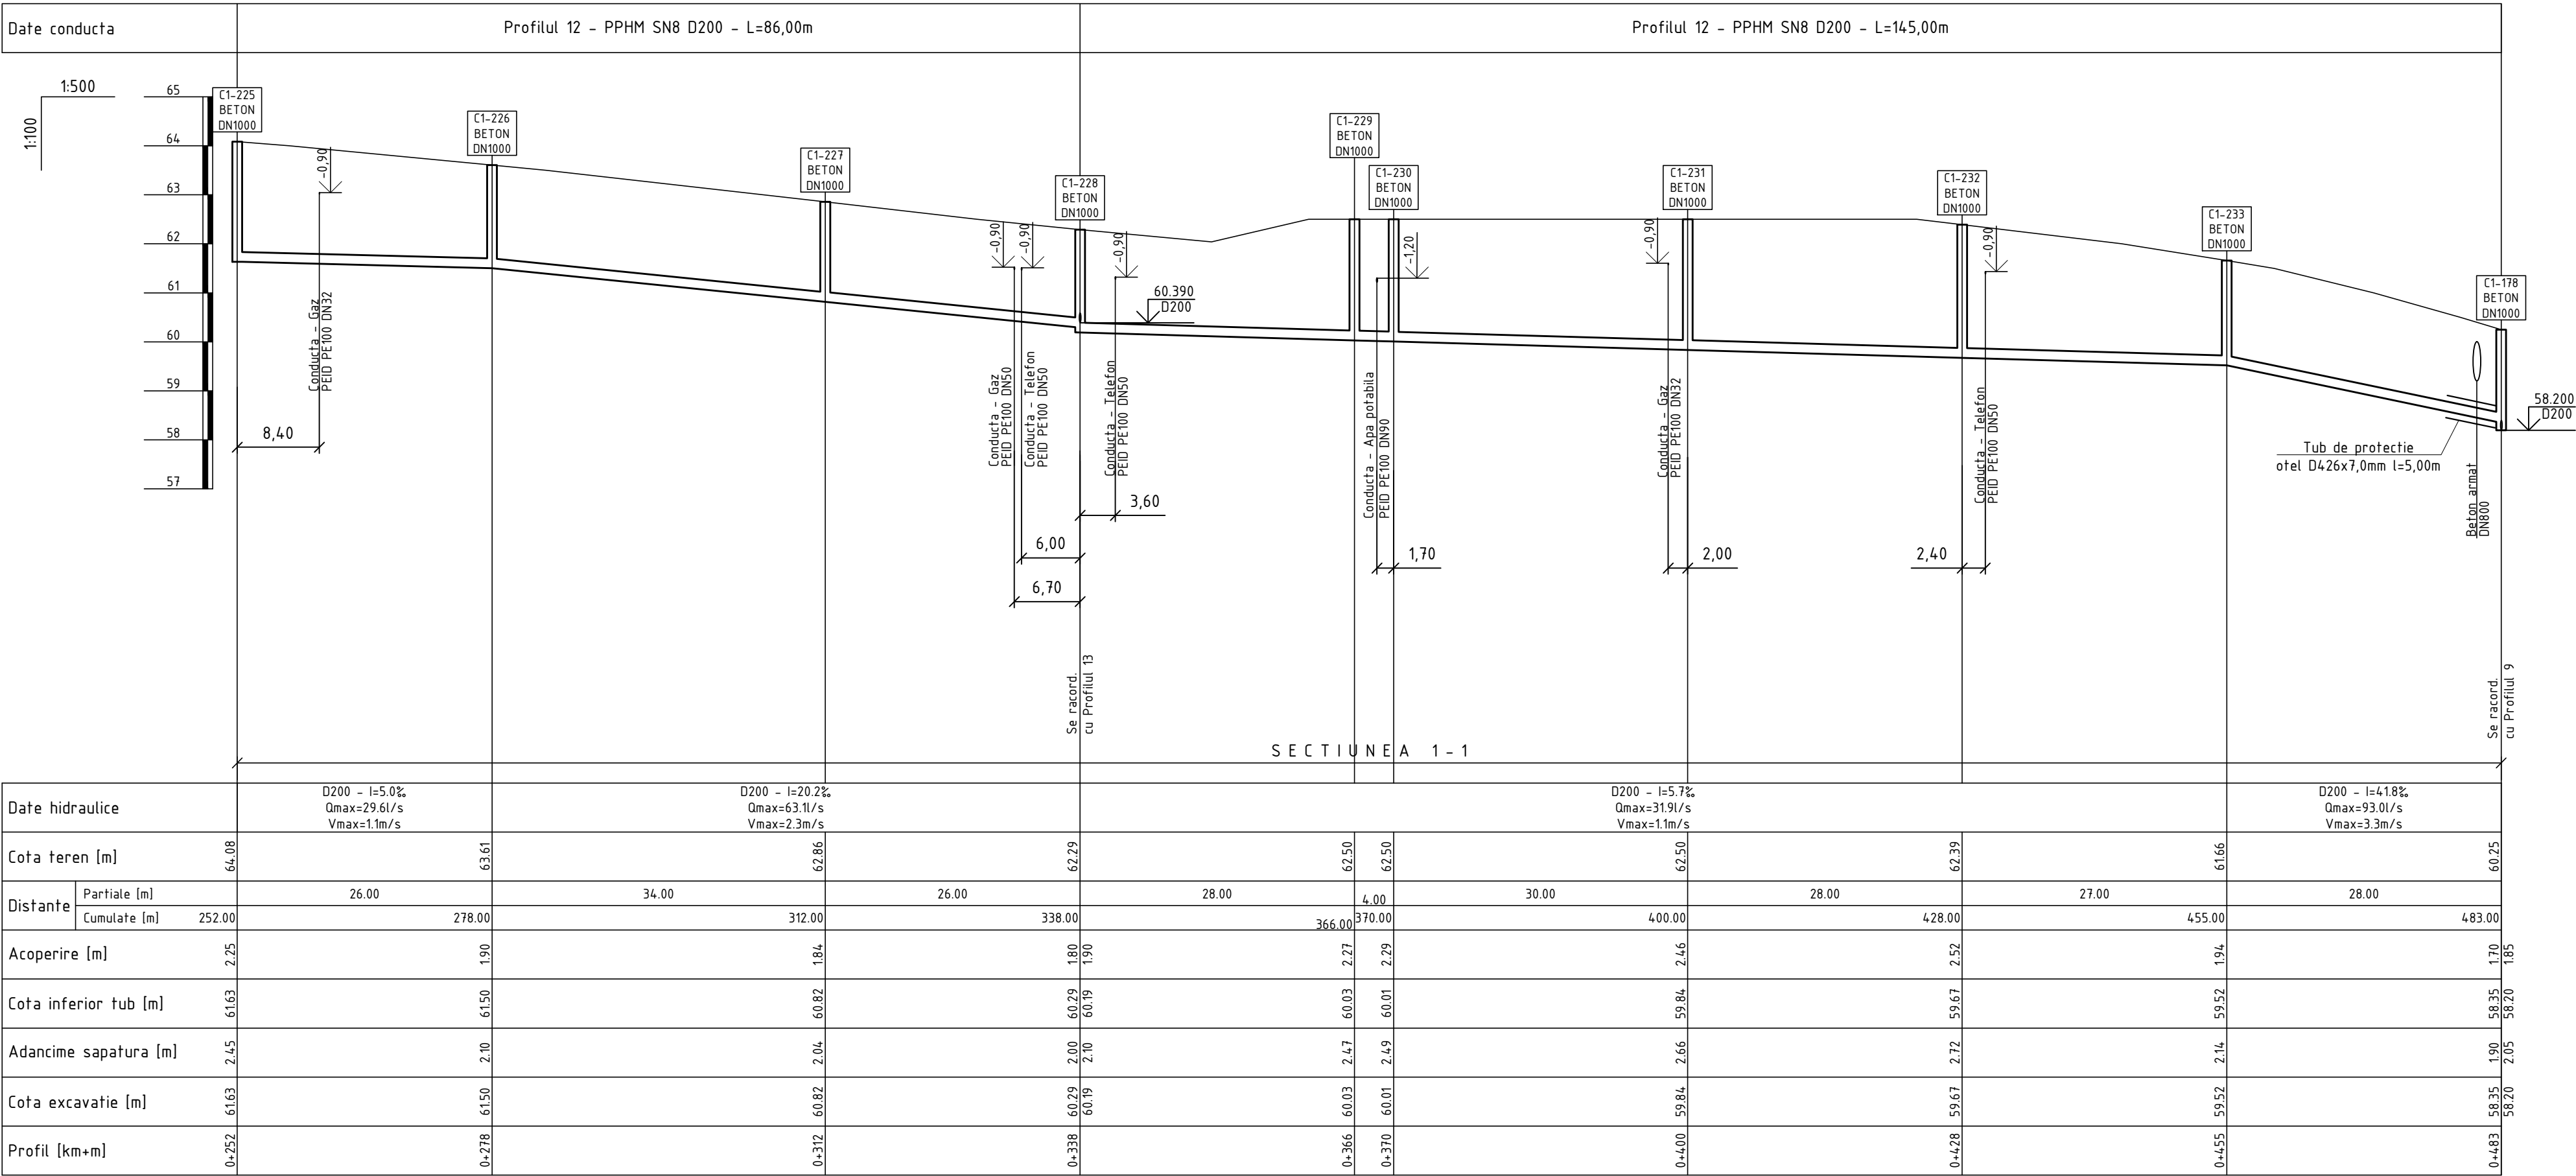

Planul retelelor de canalizare gravitationala de la C1-225 pana la C1-178 vezi coala 15

Nota:
Reprezentantii organizatiilor, care exploateaza retelele subterane ingineresti sunt obligati sa marcheze teritoriul cu indicatoare clar vizibile ale axelor si limitelor acestor retele inainte de inceperea lucrarilor de excavare.


							15/25-CE			
							Constructia retelei de canalizare in satul Ursoaia, r-nul Causeni			
Sch.	Cant.	Coala	Nr.doc.	Semn.	Data		Sistemul de canalizare		Etapa	Coala
							Sp. princ.		PE	69
							Elaborat		Cretu I.	
							Profilul longitudinal al retelelor de canalizare gravitationala		"FLUXPROIECT" S.R.L.	

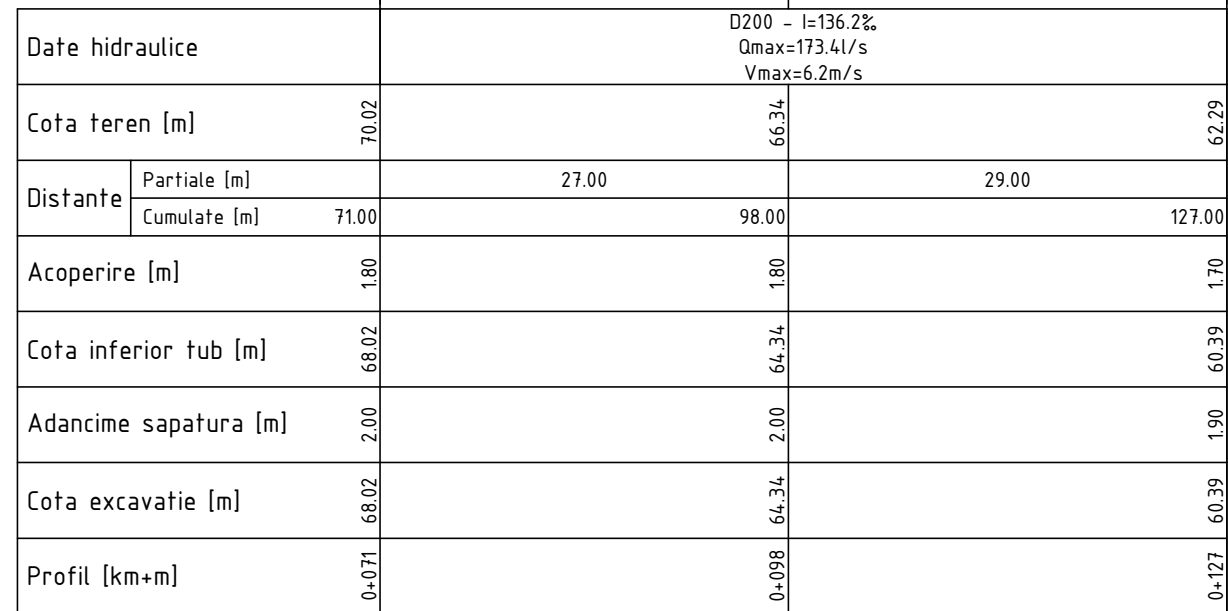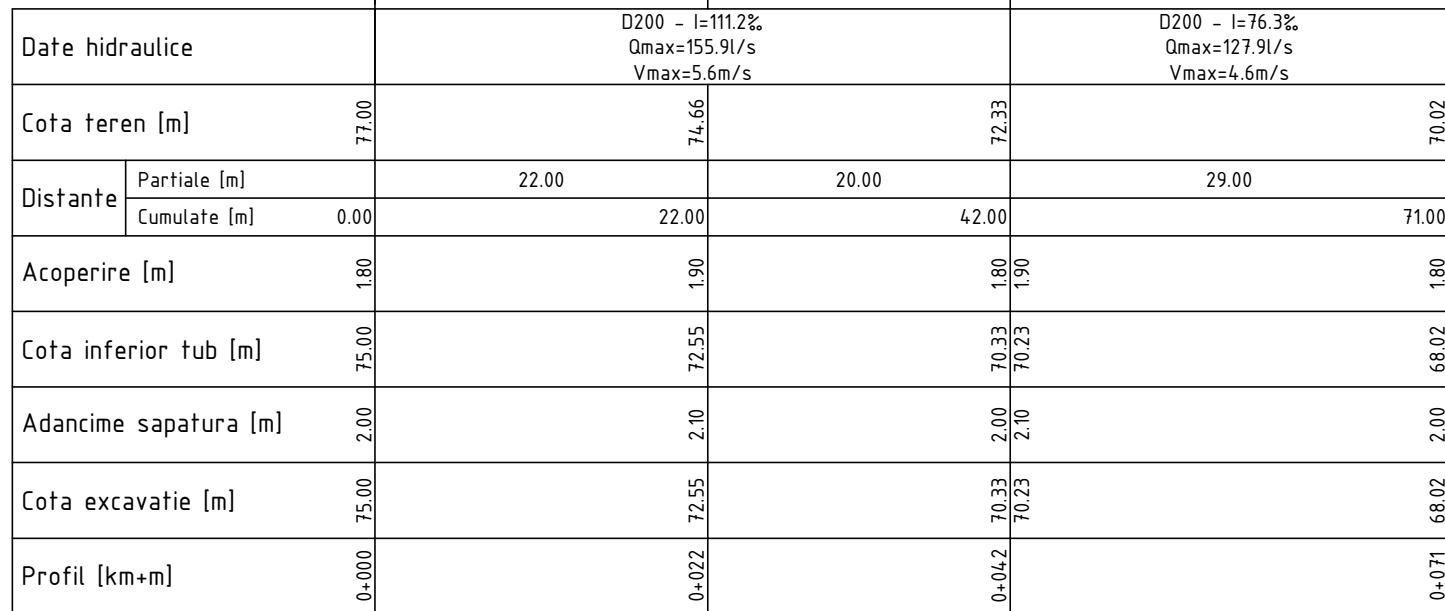

Planul rețelelor de canalizare gravitațională de la C1-234 până la C1-236 vezi coala 14
Planul rețelelor de canalizare gravitațională de la C1-236 până la C1-228 vezi coala 15

Nota:
Reprezentantii organizatiilor, care exploateaza retelele subterane ingineresti sunt obligati sa marcheze teritoriul cu indicatoare clar vizibile ale axelor si limitelor acestor retele inainte de inceperea lucrarilor de excavare.


						15/25-CE					
						Construcția rețelei de canalizare în satul Ursoaia, r-nul Causeni					
Sch.	Cant.	Coala	Nr.doc.	Semn.	Data	Sistemul de canalizare			Etapa	Coala	Coli
									PE	70	
Sp. princ.		Rosca C.			04.25						
Elaborat		Crefu I.			04.25	Profilul longitudinal al rețelelor de canalizare gravitațională			"FLUXPROIECT" S.R.L.		

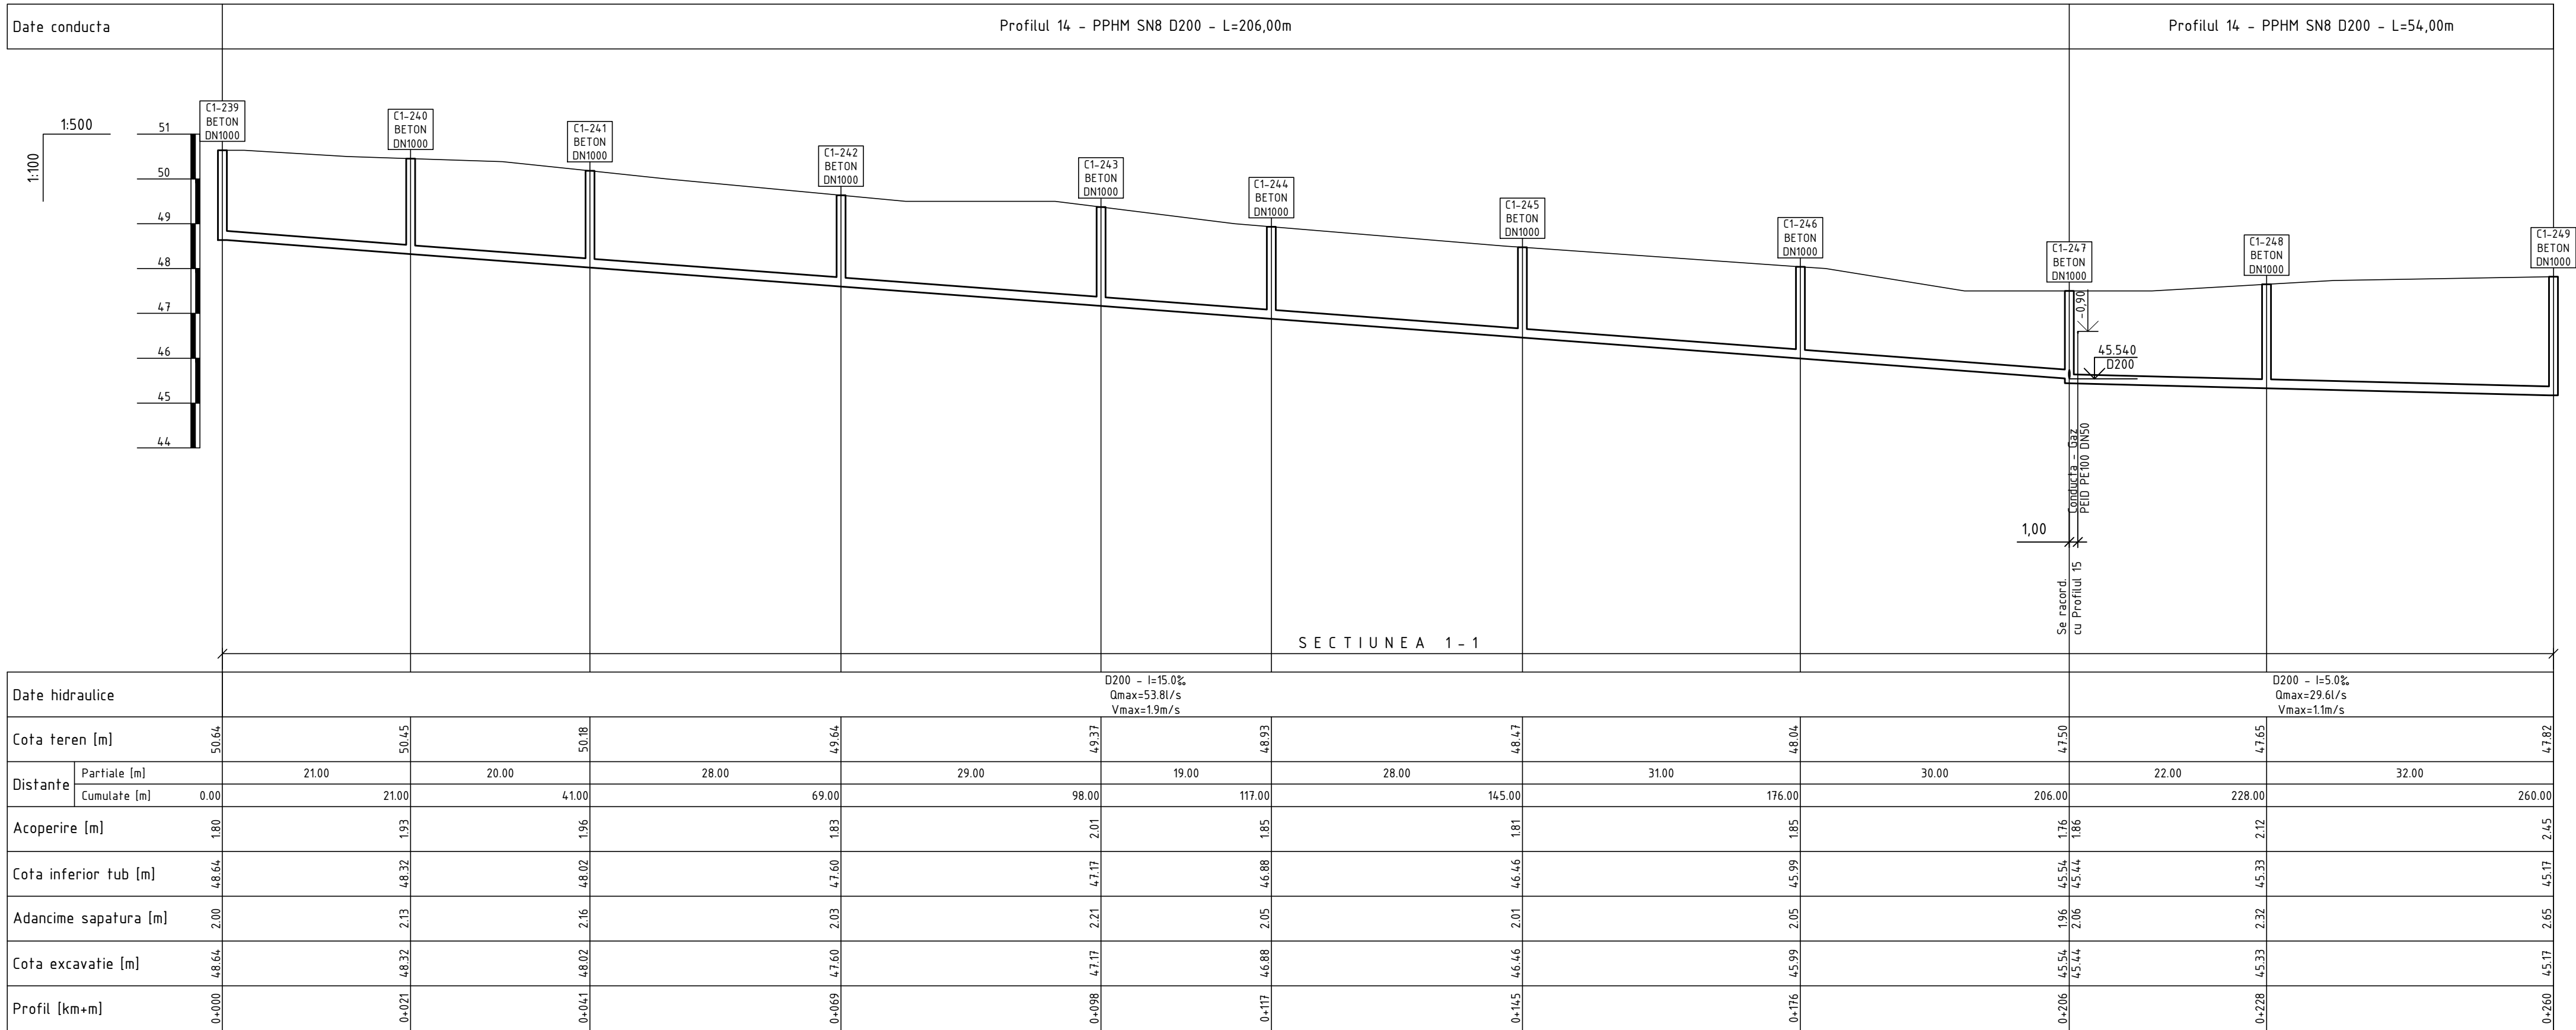

Planul retelelor de canalizare gravitationala de la C1-239 pana la C1-242 vezi coala 10
Planul retelelor de canalizare gravitationala de la C1-242 pana la C1-249 vezi coala 11

Nota:
Reprezentantii organizatiilor, care exploateaza retelele subterane ingineresti sunt obligati sa marcheze teritoriul cu indicatoare clar vizibile ale axelor si limitelor acestor retele inainte de inceperea lucrarilor de excavare.



						15/25-CE				
						Constructia retelei de canalizare in satul Ursoaia, r-nul Causeni				
Sch.	Cant.	Coala	Nr.doc.	Semn.	Data	Sistemul de canalizare		Etapa	Coala	Coli
								PE	71	
Sp. princ.	Rosca C.				04.25	Profilul longitudinal al retelelor de canalizare gravitationala		"FLUXPROIECT" S.R.L.		
Elaborat	Cretu I.				04.25					

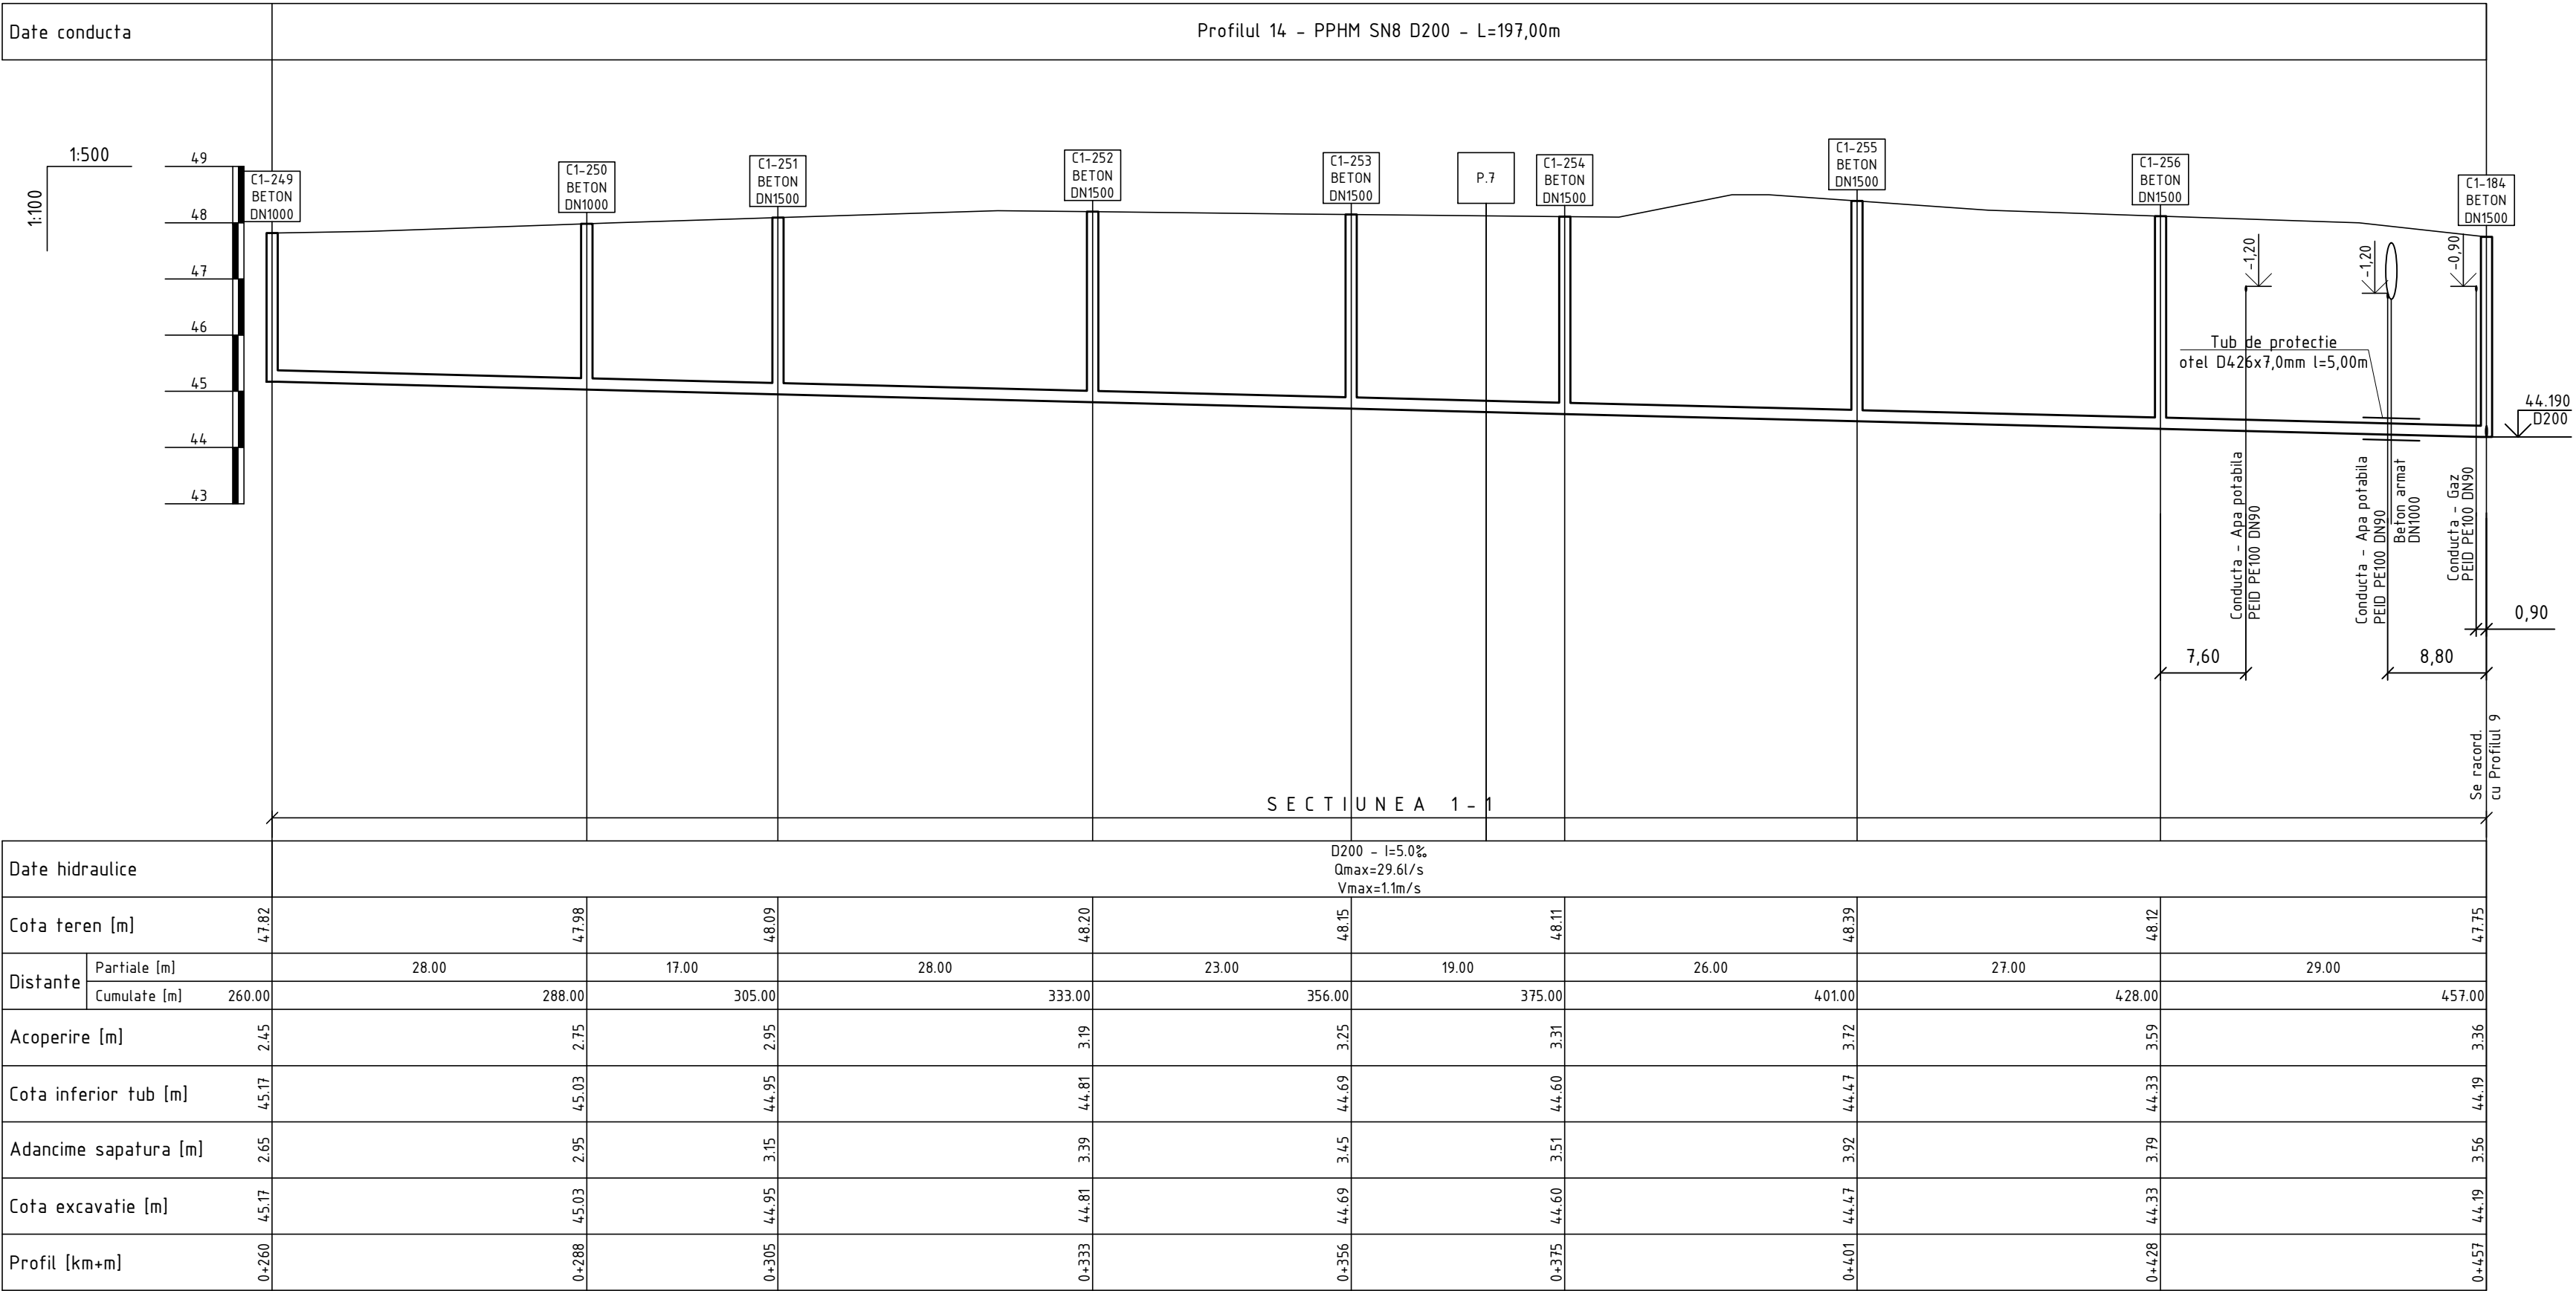

Planul retelelor de canalizare gravitationala de la C1-249 pana la P.7 vezi coala 11
Planul retelelor de canalizare gravitationala de la P.7 pana la C1-184 vezi coala 15

Nota:
Reprezentantii organizatiilor, care exploateaza retelele subterane ingineresti sunt obligati sa marcheze teritoriul cu indicatoare clar vizibile ale axelor si limitelor acestor retele inainte de inceperea lucrarilor de excavare.


							15/25-CE			
							Constructia retelei de canalizare in satul Ursoaia, r-nul Causeni			
Sch.	Cant.	Coala	Nr.doc.	Semn.	Data		Sistemul de canalizare		Etapa	Coala
									PE	72
Sp. princ.		Rosca C.			04.25	Profilul longitudinal al retelelor de canalizare gravitationala		"FLUXPROIECT" S.R.L.		
Elaborat		Cretu I.			04.25					

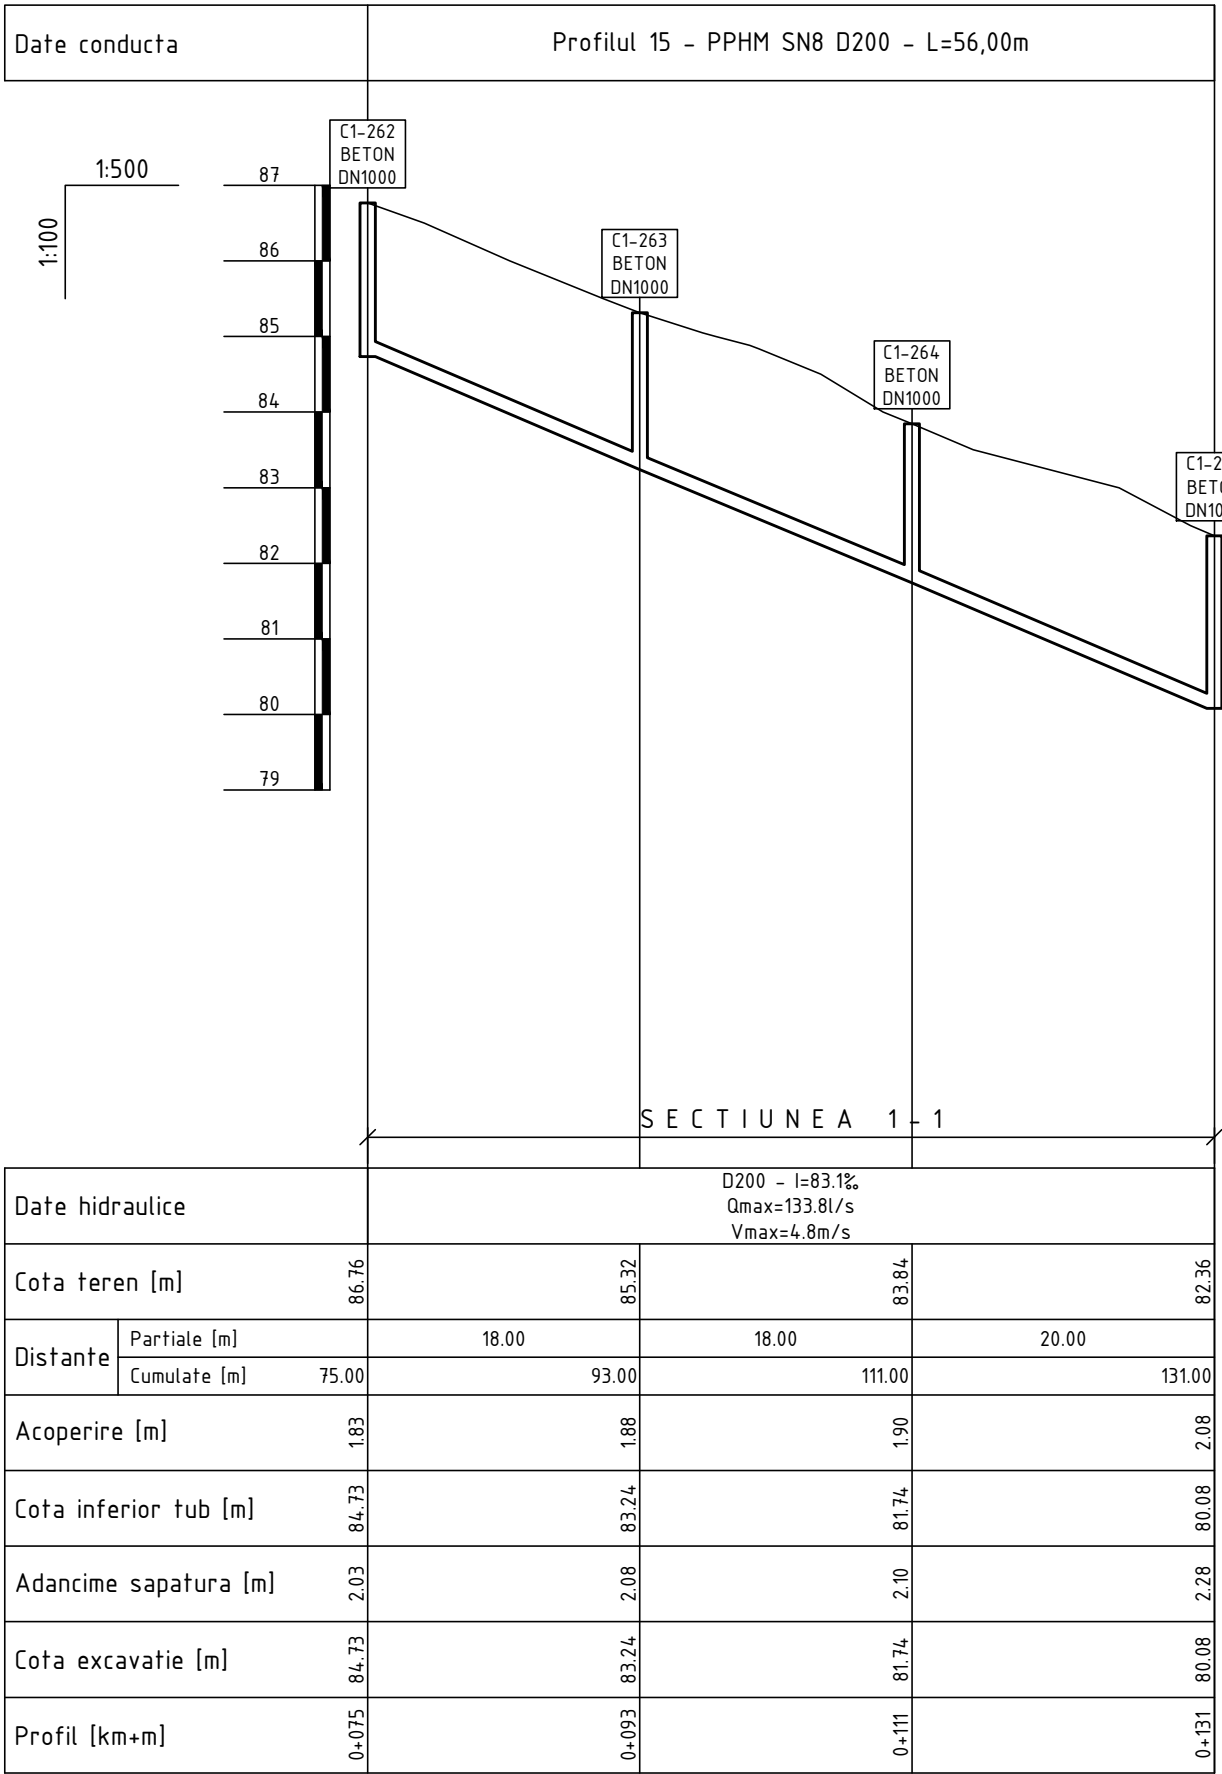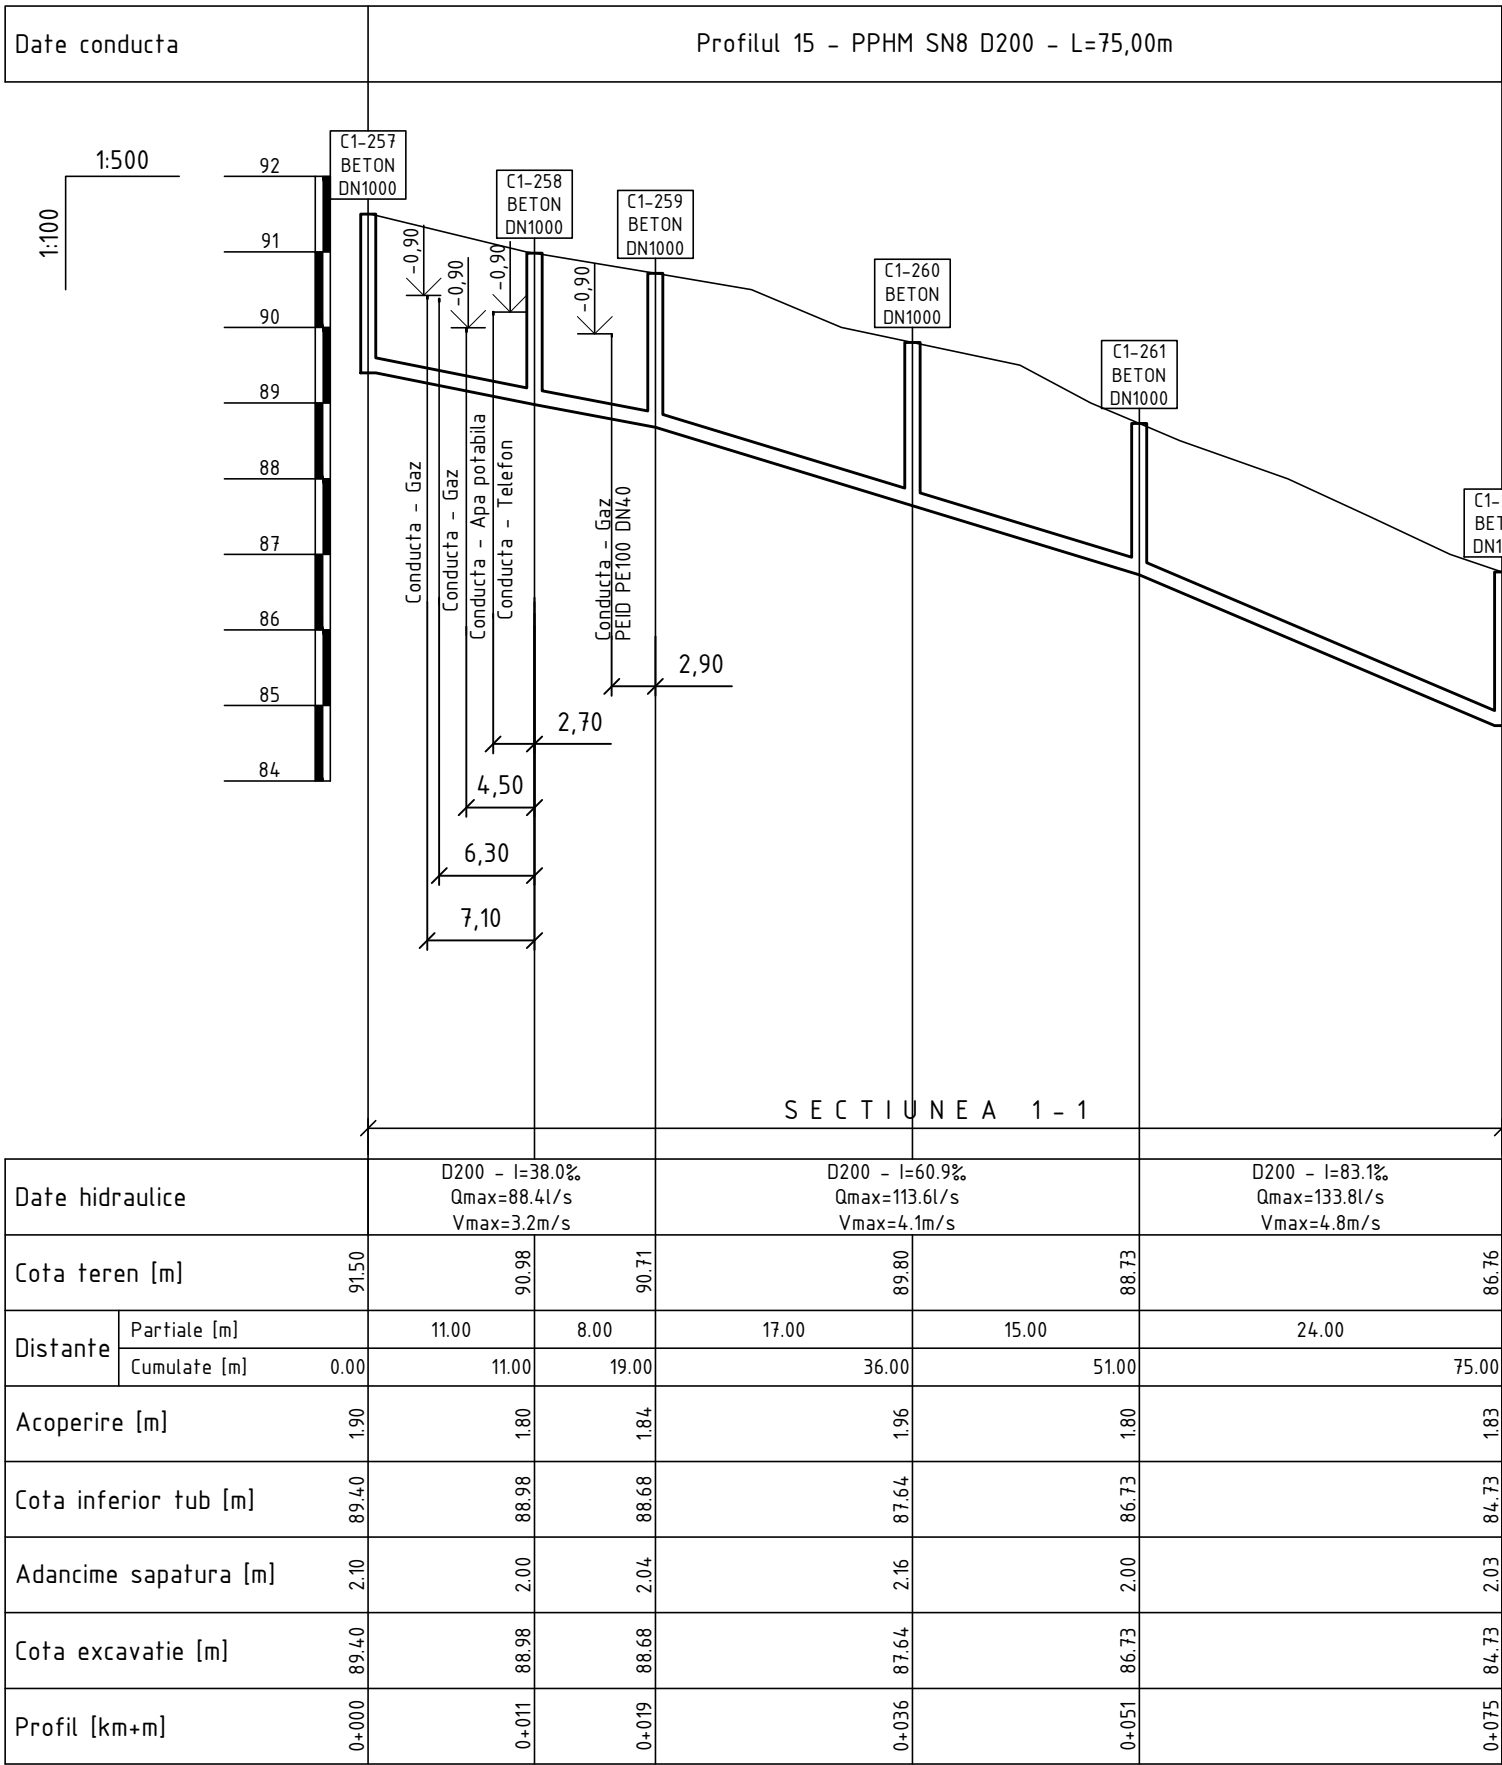


Planul retelelor de canalizare gravitationala de la C1-257 pana la C1-265 vezi coala 9

Nota:
Reprezentantii organizatiilor, care exploateaza retelele subterane ingineresti sunt obligati sa marcheze teritoriul cu indicatoare clar vizibile ale axelor si limitelor acestor retele inainte de inceperea lucrarilor de excavare.


						15/25-CE			
						Construcia retelei de canalizare in satul Ursoaia, r-nul Causeni			
Sch.	Cant.	Coala	Nr.doc.	Semn.	Data				
						Sistemul de canalizare	Etapă	Coala	Coli
							PE	73	
Sp. princ.		Rosca C.			04.25	Profilul longitudinal al retelelor de canalizare gravitationala			
Elaborat		Cretu I.			04.25				

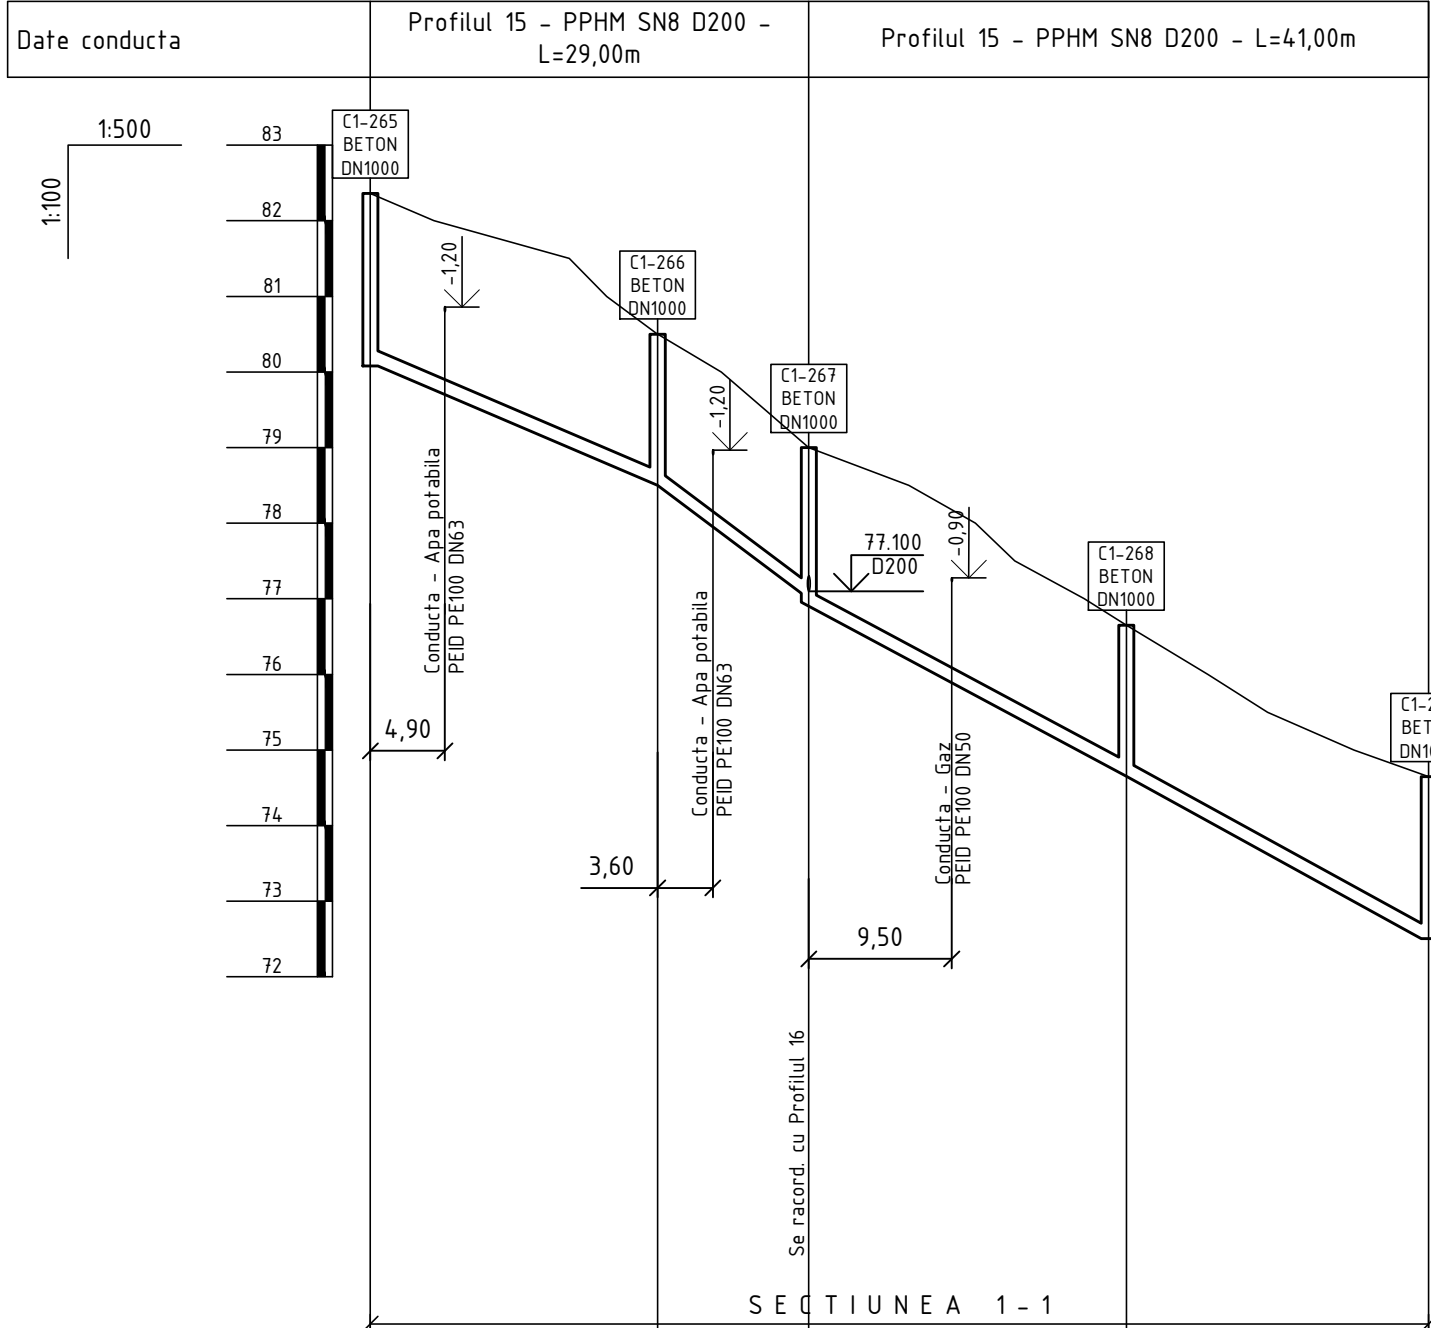

Date hidraulice		D200 - l=83.1% Qmax=133.8l/s Vmax=4.8m/s		D200 - l=150.0% Qmax=182.4l/s Vmax=6.6m/s		D200 - l=107.1% Qmax=152.9l/s Vmax=5.5m/s	
Cota teren [m]		82.36	80.50	79.00	76.65	74.65	
Distanțe	Partiale [m]	19.00	10.00	21.00	20.00		
	Cumulate [m]	131.00	150.00	160.00	181.00	201.00	
Acoperire [m]		2.08	1.80	1.80	1.80	1.94	
Cota inferior tub [m]		80.08	78.50	77.00	74.65	72.51	
Adancime sapatura [m]		2.28	2.00	2.00	2.00	2.14	
Cota excavatie [m]		80.08	78.50	77.00	74.65	72.51	
Profil [km+m]		0+131	0+150	0+160	0+181	0+201	

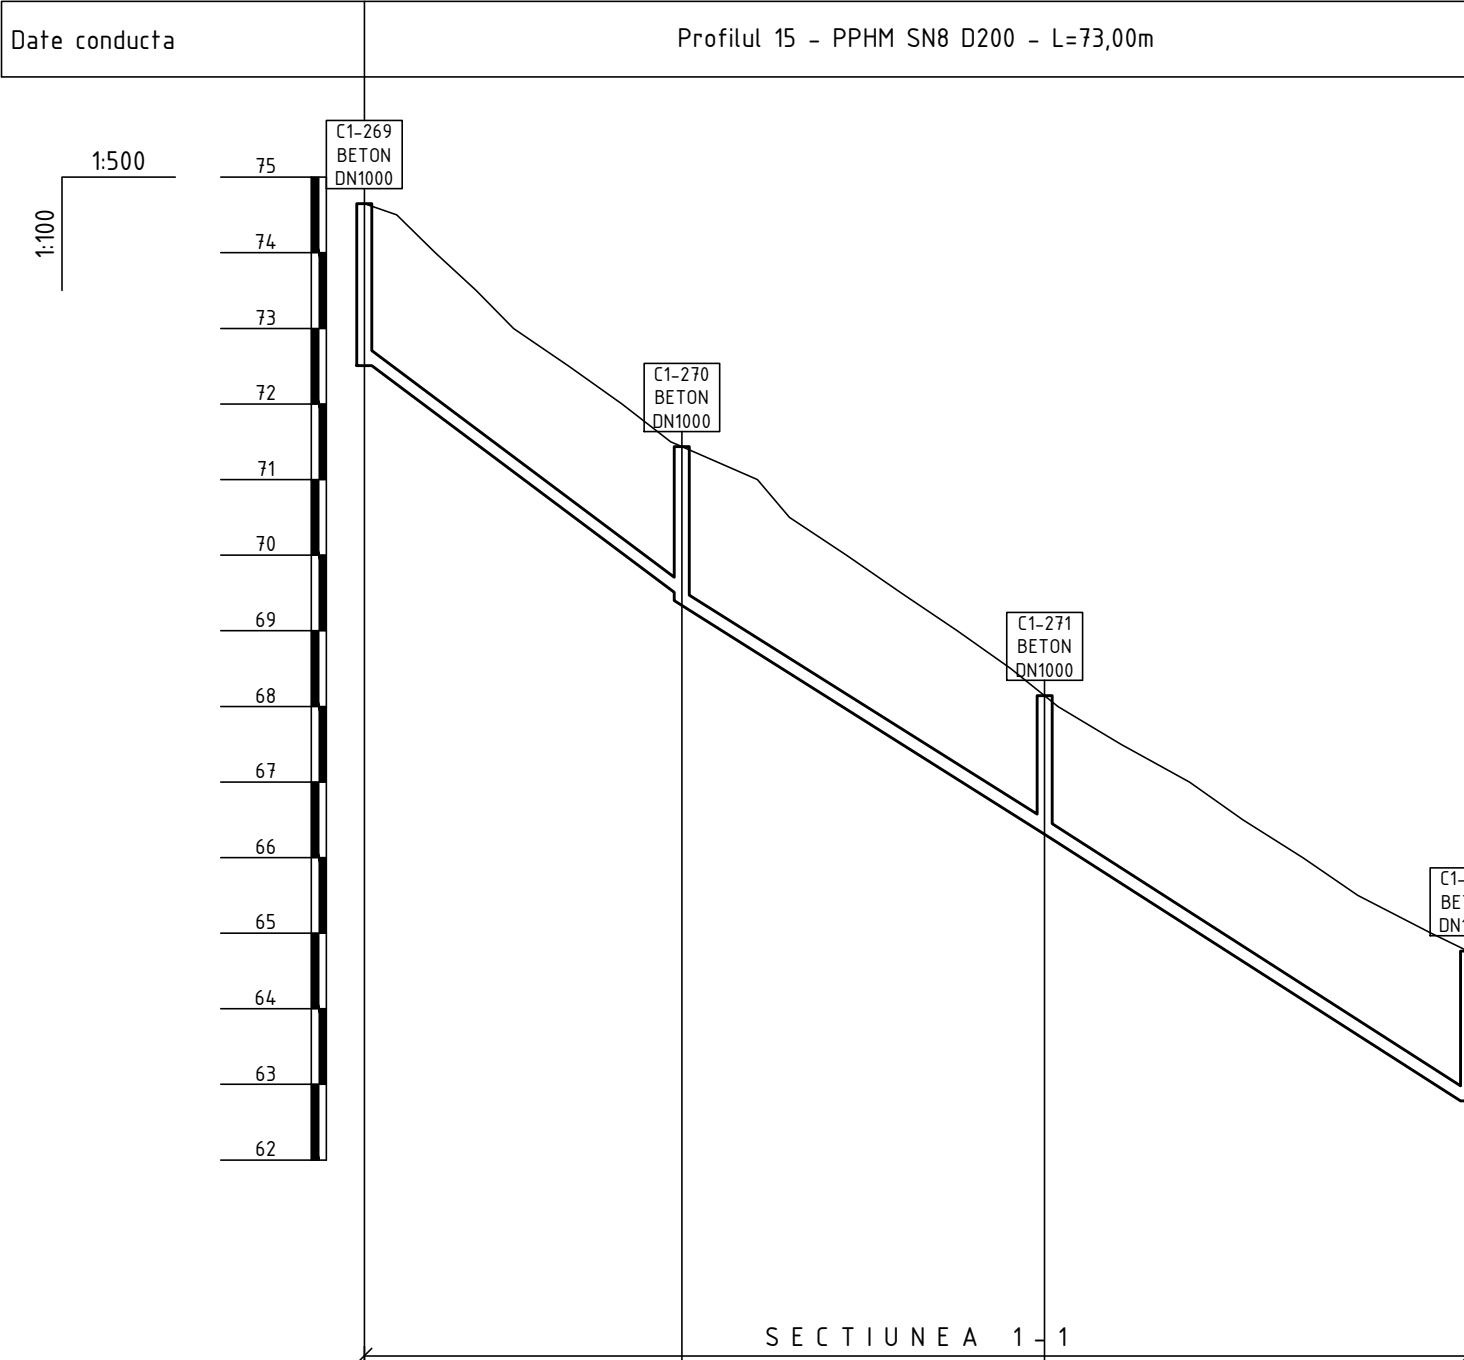

Date hidraulice		D200 - l=146.2% Qmax=180.0l/s Vmax=6.5m/s		D200 - l=126.1% Qmax=166.5l/s Vmax=6.0m/s	
Cota teren [m]		74.65		71.44	68.14
Distanțe	Partiale [m]	21.00		24.00	
	Cumulate [m]	201.00	222.00	246.00	274.00
Acoperire [m]		1.94	1.80	1.63	1.78
Cota inferior tub [m]		72.51	69.44	66.31	62.78
Adancime sapatura [m]		2.14	2.00	1.83	1.98
Cota excavatie [m]		72.51	69.44	66.31	62.78
Profil [km+m]		0+201	0+222	0+246	0+274

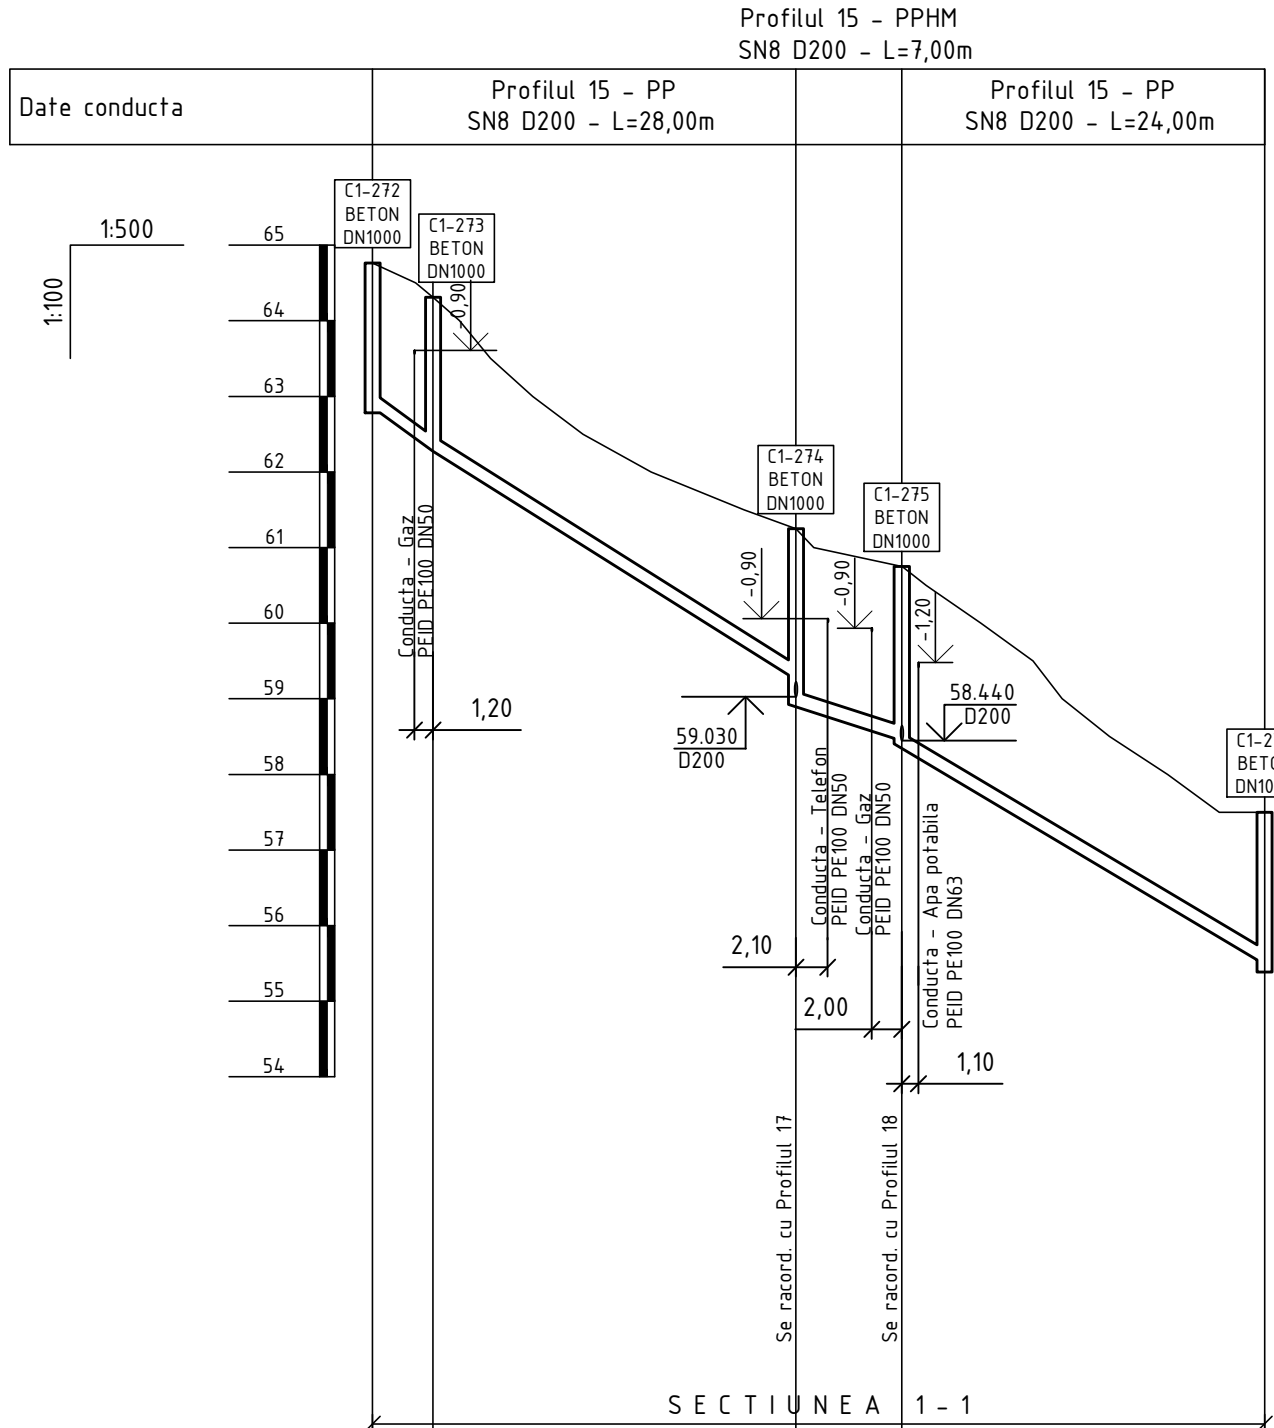


Date hidraulice		D200 - l=126.1% Qmax=166.5l/s Vmax=6.0m/s		D200 - l=63.9% Qmax=116.5l/s Vmax=4.2m/s		D200 - l=119.2% Qmax=161.7l/s Vmax=5.8m/s	
Cota teren [m]		64.77	64.31	61.25	60.75	57.50	
Distanțe	Partiale [m]	4.00	24.00		7.00	24.00	
	Cumulate [m]	274.00	278.00	302.00	309.00	333.00	
Acoperire [m]		1.78	1.83	1.80	2.16	2.11	1.82
Cota inferior tub [m]		62.78	62.28	59.25	58.89	58.44	55.48
Adancime sapatura [m]		1.98	2.03	2.00	2.36	2.31	2.02
Cota excavatie [m]		62.78	62.28	59.25	58.89	58.44	55.48
Profil [km+m]		0+274	0+278	0+302	0+309	0+333	

PROFILUL LONGITUDINAL AL RETELOR DE CANALIZARE GRAVITATIONALA

Planul retelelor de canalizare gravitationala de la C1-265 pana la C1-269 vezi coala 9
Planul retelelor de canalizare gravitationala de la C1-269 pana la C1-276 vezi coala 12

Nota:
Reprezentantii organizatiilor, care exploateaza retelele subterane ingineresti sunt obligati sa marcheze teritoriul cu indicatoare clar vizibile ale axelor si limitelor acestor retele inainte de inceperea lucrarilor de excavare.


						15/25-CE				
						Constructia retelei de canalizare in satul Ursoaia, r-nul Causeni				
Sch.	Cant.	Coala	Nr.doc.	Semn.	Data					
						Sistemul de canalizare		Etapa	Coala	Coli
								PE	74	
Sp. princ.		Rosca C.			04.25	Profilul longitudinal al retelelor de canalizare gravitationala		"FLUXPROIECT" S.R.L.		
Elaborat		Cretu I.			04.25					

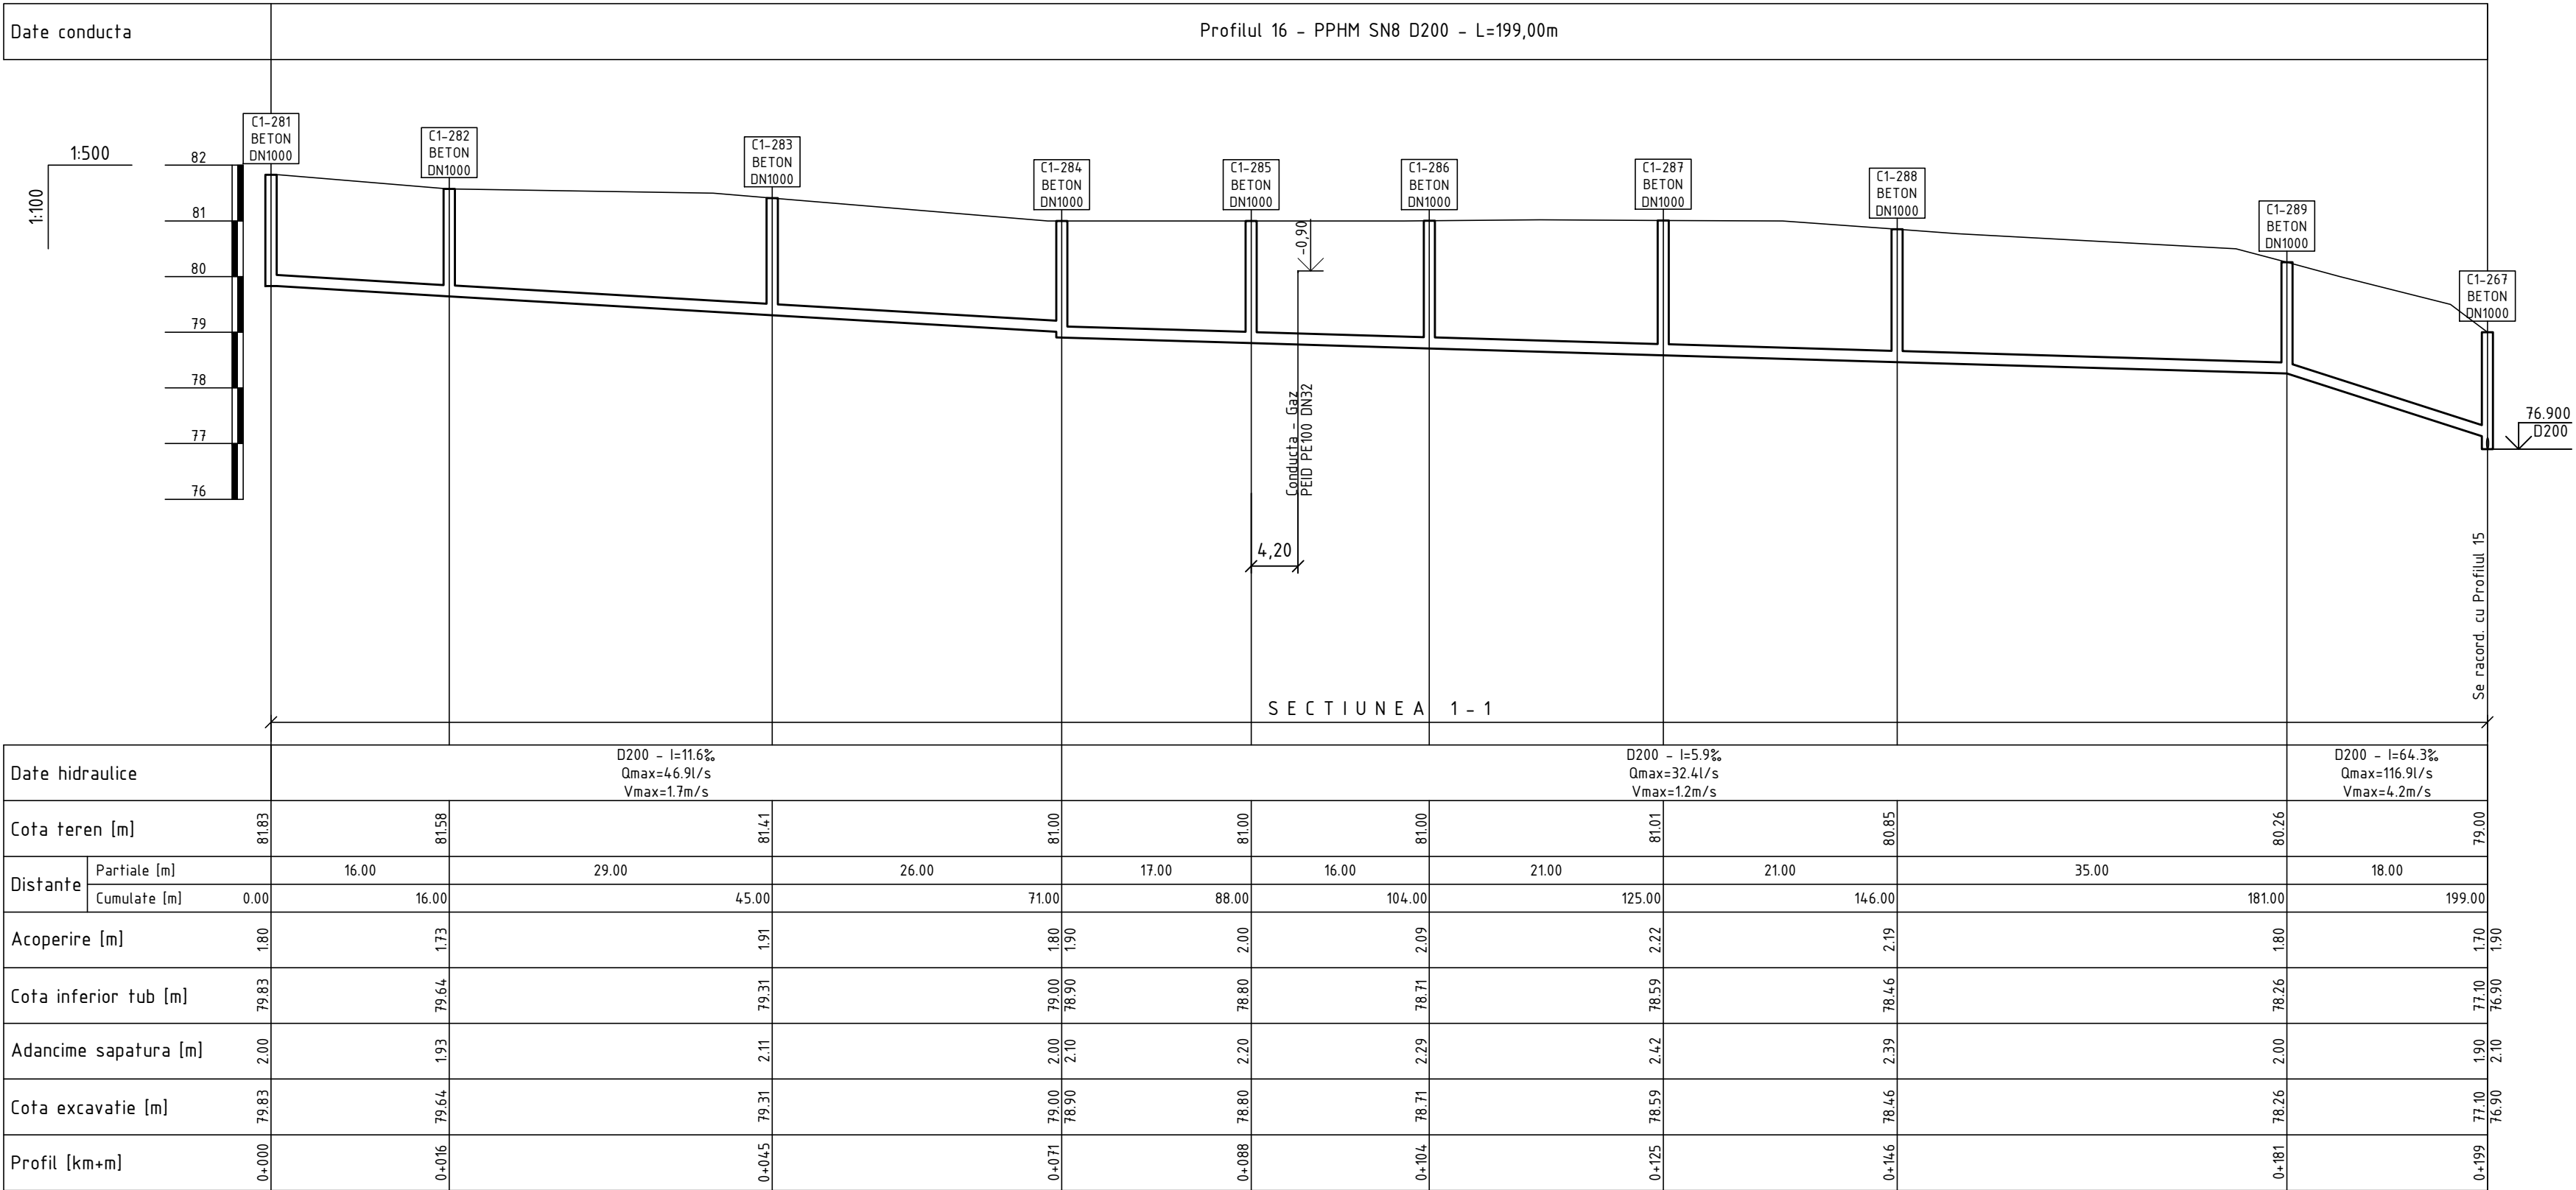

Planul retelelor de canalizare gravitacionala de la C1-281 pana la C1-289 vezi coala 12
Planul retelelor de canalizare gravitacionala de la C1-289 pana la C1-267 vezi coala 9

Nota:
Reprezentantii organizatiilor, care exploateaza retelele subterane ingineresti sunt obligati sa marcheze teritoriul cu indicatoare clar vizibile ale axelor si limitelor acestor retele inainte de inceperea lucrarilor de excavare.


							15/25-CE			
							Constructia retelei de canalizare in satul Ursoaia, r-nul Causeni			
Sch.	Cant.	Coala	Nr.doc.	Semn.	Data		Sistemul de canalizare		Etapa	Coala
									PE	76
Sp. princ.		Rosca C.			04.25		Profilul longitudinal al retelelor de canalizare gravitacionala		"FLUXPROIECT" S.R.L.	
Elaborat		Cretu I.			04.25					

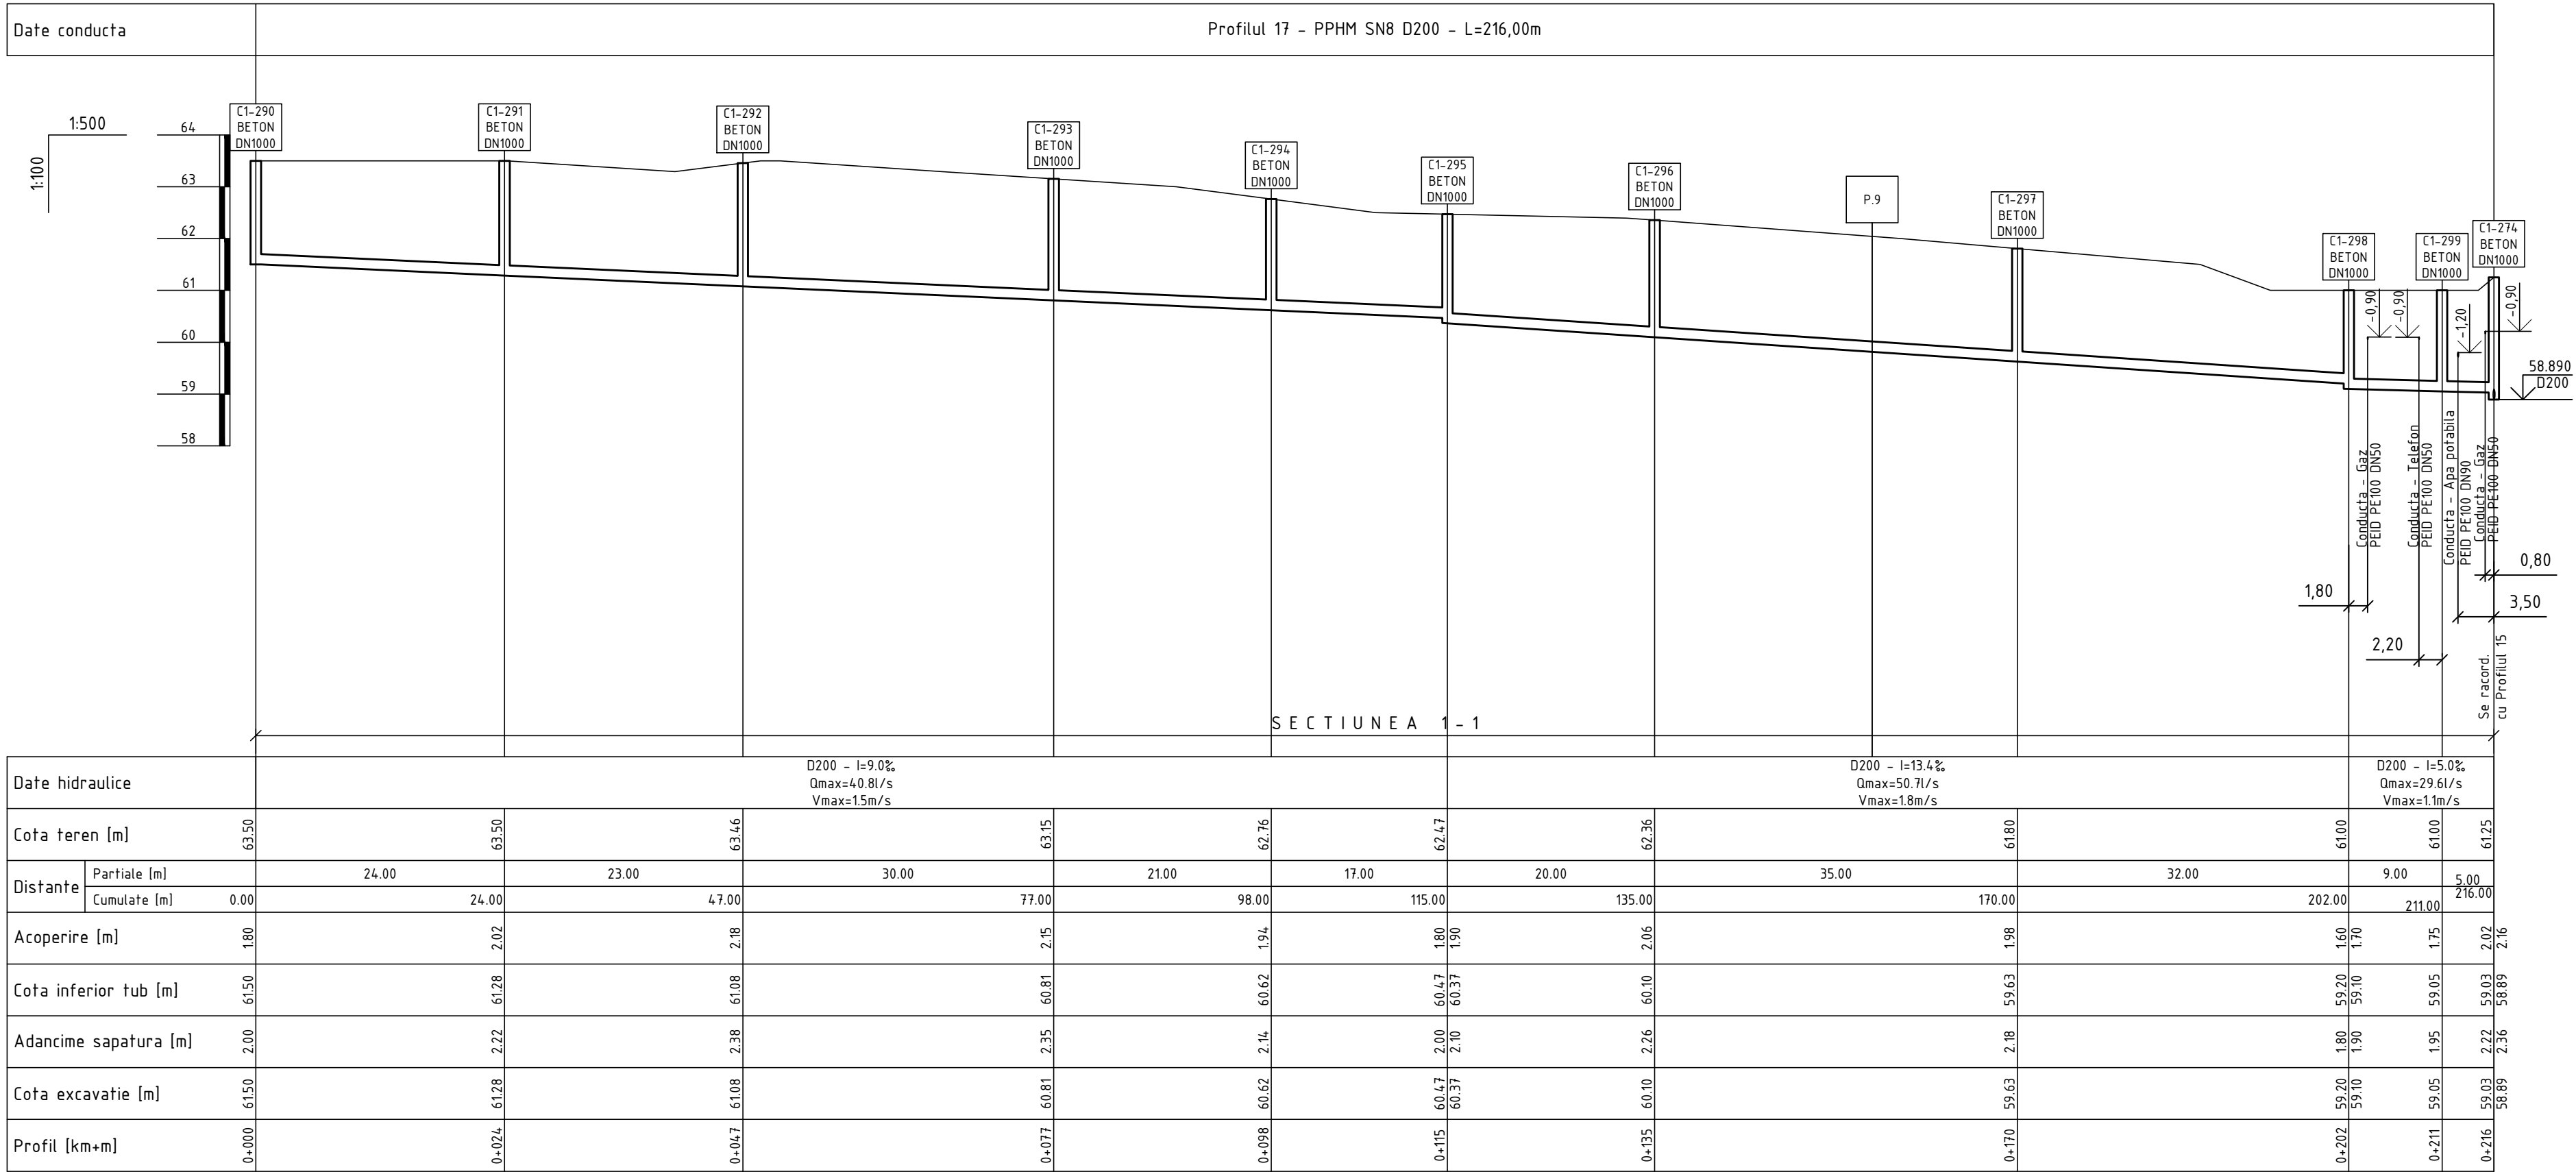

Planul retelelor de canalizare gravitationala de la C1-290 pana la P.9 vezi coala 9
Planul retelelor de canalizare gravitationala de la P.9 pana la C1-274 vezi coala 12

Nota:
Reprezentantii organizatiilor, care exploateaza retelele subterane ingineresti sunt obligati sa marcheze teritoriul cu indicatoare clar vizibile ale axelor si limitelor acestor retele inainte de inceperea lucrarilor de excavare.

						15/25-CE			
						Constructia retelei de canalizare in satul Ursoaia, r-nul Causeni			
Sch.	Cant.	Coala	Nr.doc.	Semn.	Data	Sistemul de canalizare		Etapa	Coala
						PE		77	
Sp. princ.		Rosca C.			04.25	Profilul longitudinal al retelelor de canalizare gravitationala		"FLUXPROIECT" S.R.L.	
Elaborat		Cretu I.			04.25				

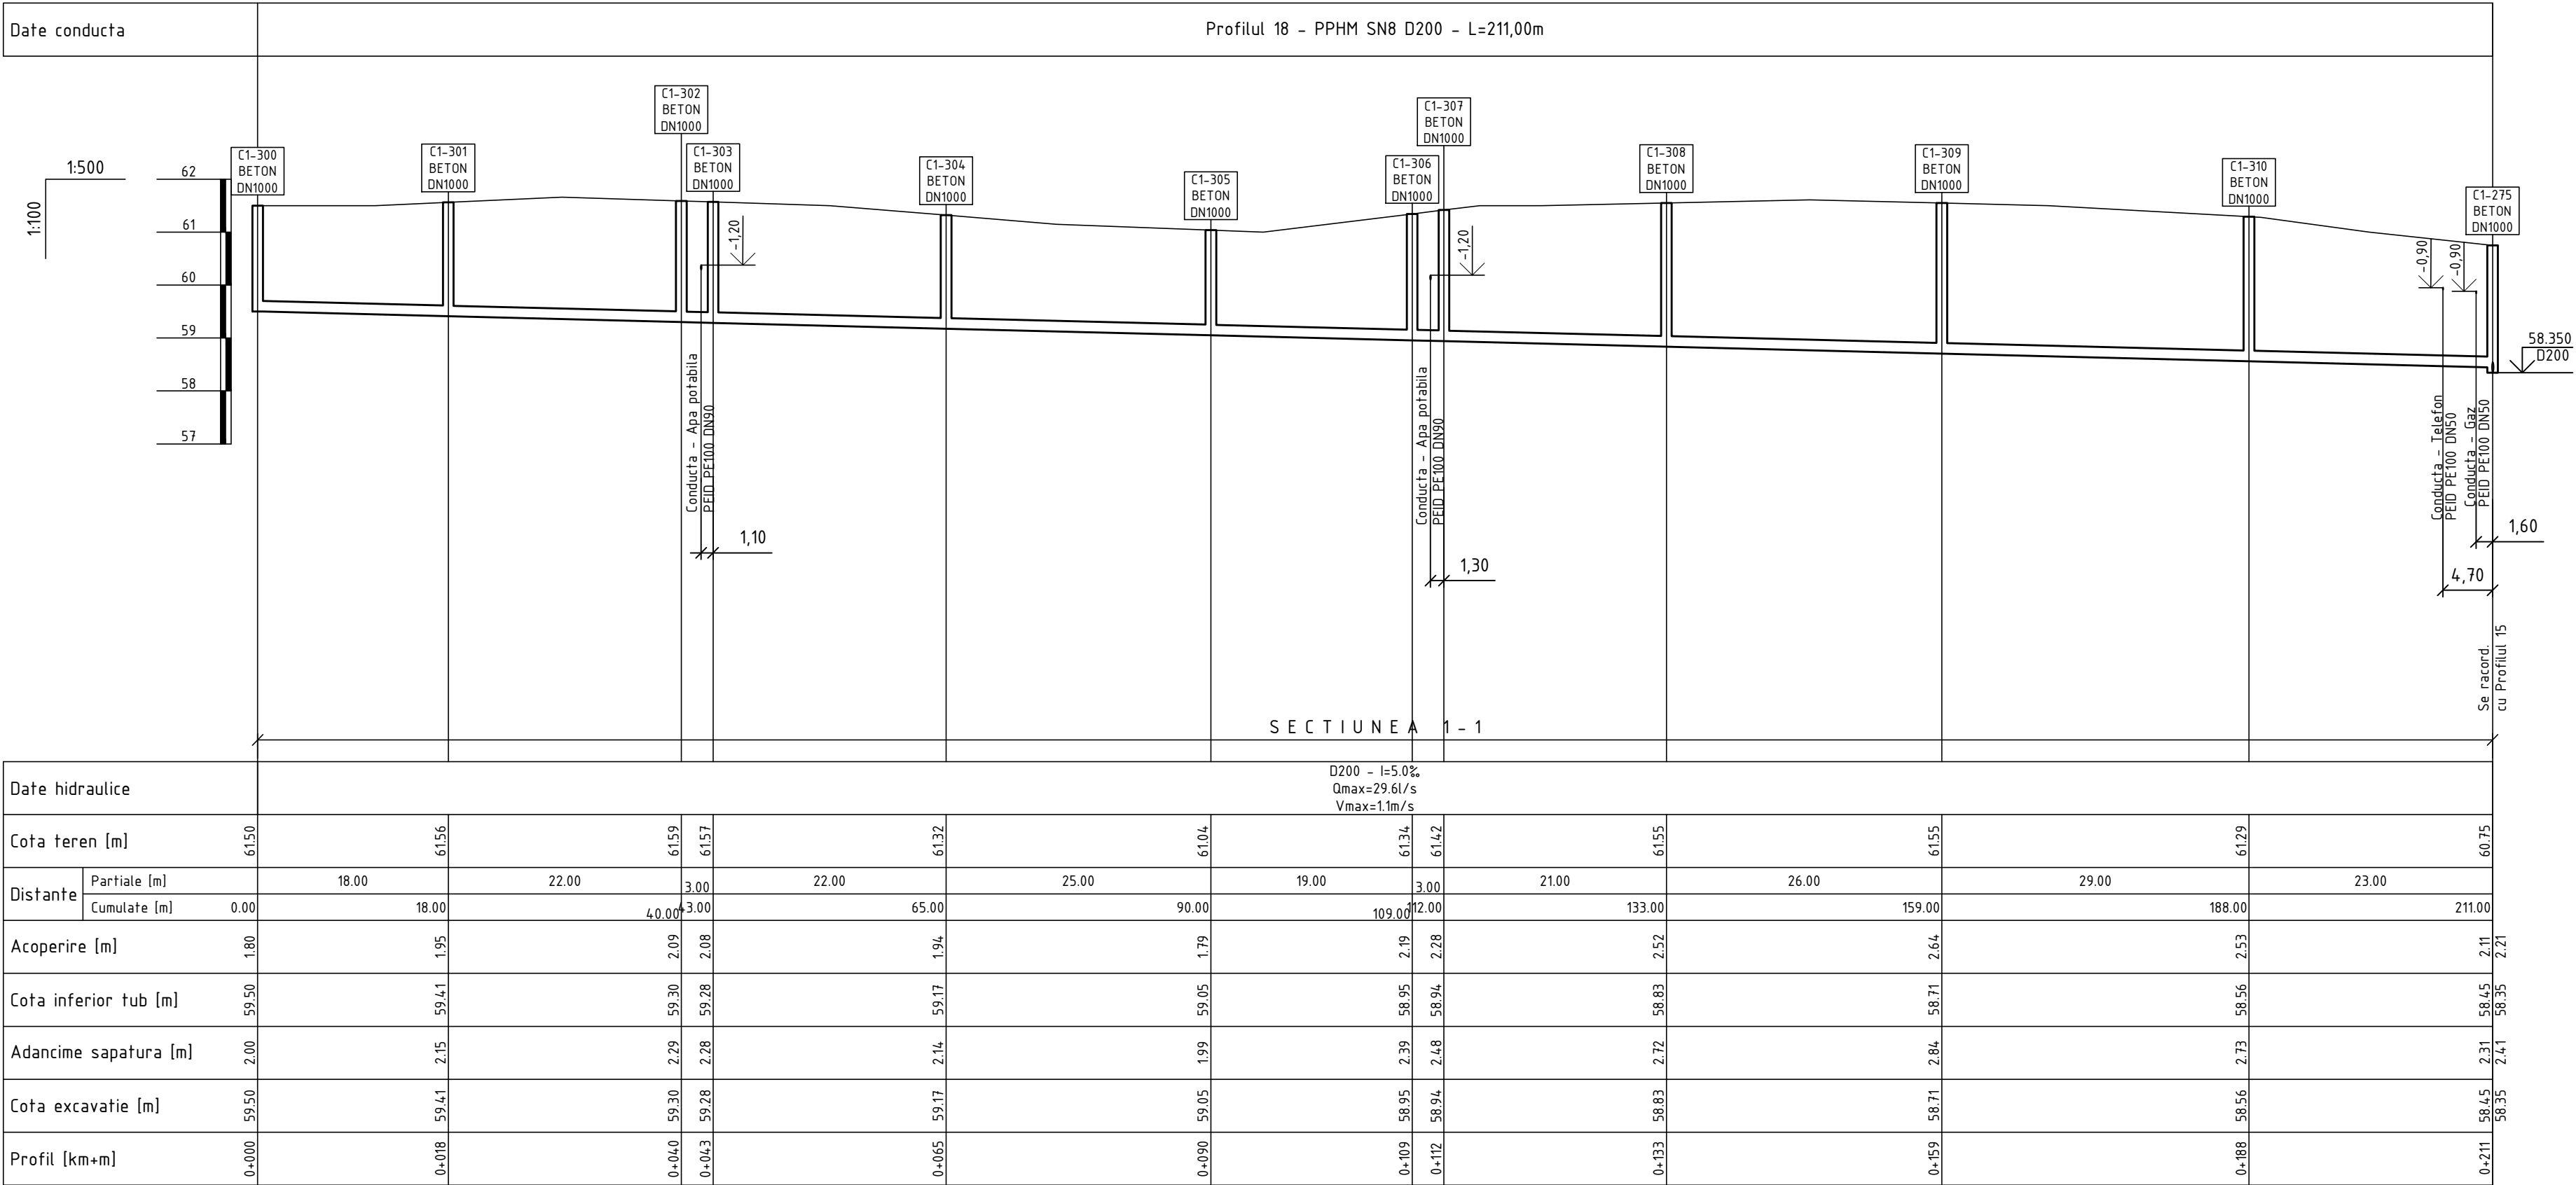

Planul retelelor de canalizare gravitationala de la C1-300 pana la C1-275 vezi coala 12


Nota:
Reprezentantii organizatiilor, care exploateaza retelele subterane ingineresti sunt obligati sa marcheze teritoriul cu indicatoare clar vizibile ale axelor si limitelor acestor retele inainte de inceperea lucrarilor de excavare.

						15/25-CE				
						Constructia retelei de canalizare in satul Ursoaia, r-nul Causeni				
Sch.	Cant.	Coala	Nr.doc.	Semn.	Data	Sistemul de canalizare		Etapa	Coala	Coli
								PE	78	
Sp. princ.		Rosca C.			04.25	Profilul longitudinal al retelelor de canalizare gravitationala		"FLUXPROIECT" S.R.L.		
Elaborat		Cretu I.		04.25						

Planul rețelelor de canalizare gravitațională de la C1-311 până la C1-317 vezi coala 15

						15/25-CE				
						Construcția rețelei de canalizare în satul Ursoaia, r-nul Causeni				
Sch.	Canf.	Coala	Nr.doc.	Semn.	Data					
						Sistemul de canalizare		Etapa	Coala	Coli
								PE	79	
Sp. princ.		Rosca C.			04.25	Profilul longitudinal al rețelelor de canalizare gravitațională		"FLUXPROJECT" S.R.L.		
Elaborat		Cretu I.		04.25						

PROFILUL LONGITUDINAL AL RETELELOR DE CANALIZARE GRAVITATIONALA

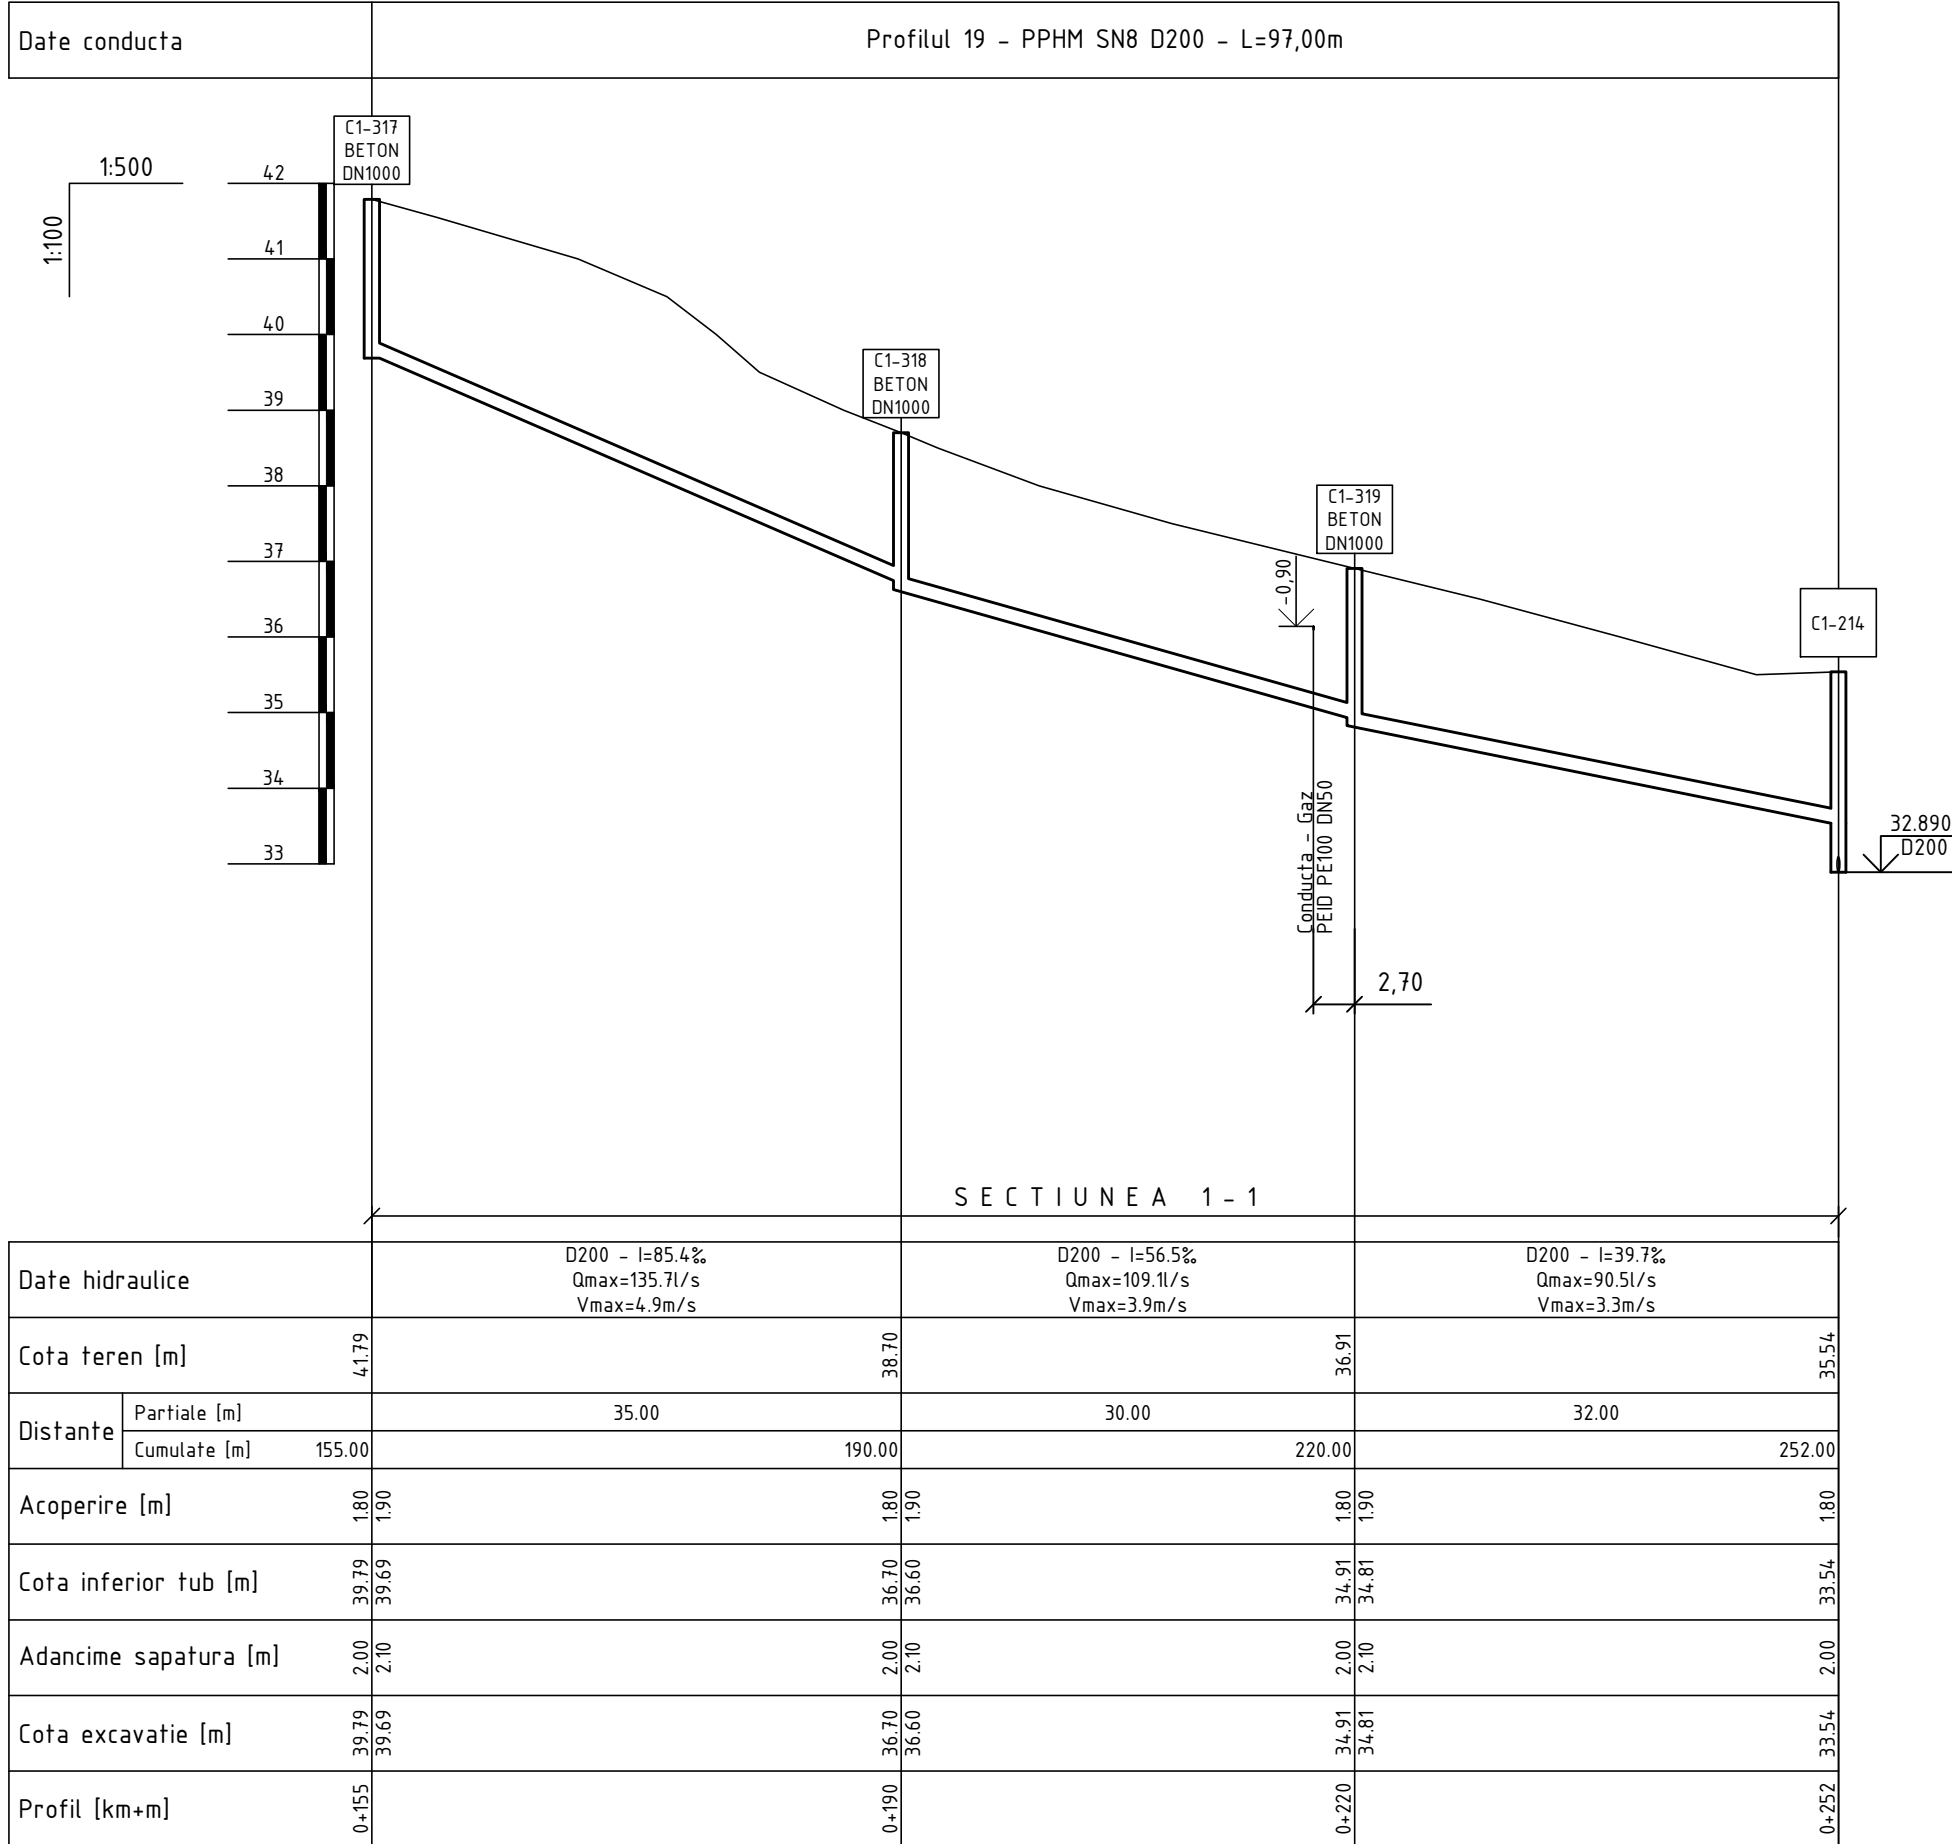


Nota:
Caminul de vizitare C1-214:
ob.20/24 "Construcia retelelor de canalizare in localitatile Tanatari si Ursoaia cu
pomparea apelor uzate in orasul Causeni" elaborate de catre "FLUXPROIECT" S.R.L.

Planul retelelor de canalizare gravitacionala de la C1-317 pana la C1-319 vezi coala 15
Planul retelelor de canalizare gravitacionala de la C1-319 pana la C1-214 vezi coala 31

Nota:
Reprezentantii organizatiilor, care exploateaza retelele subterane ingineresti sunt
obligati sa marcheze teritoriul cu indicatoare clar vizibile ale axelor si limitelor acestor
retele inainte de inceperea lucrarilor de excavare.



						15/25-CE			
						Construcia retelei de canalizare in satul Ursoaia, r-nul Causeni			
Sch.	Cant.	Coala	Nr.doc.	Semn.	Data	Sistemul de canalizare	Etapa	Coala	Coli
							PE	80	
Sp. princ.		Rosca C.			04.25	Profilul longitudinal al retelelor de canalizare gravitacionala	"FLUXPROIECT" S.R.L.		
Elaborat		Cretu I.			04.25				

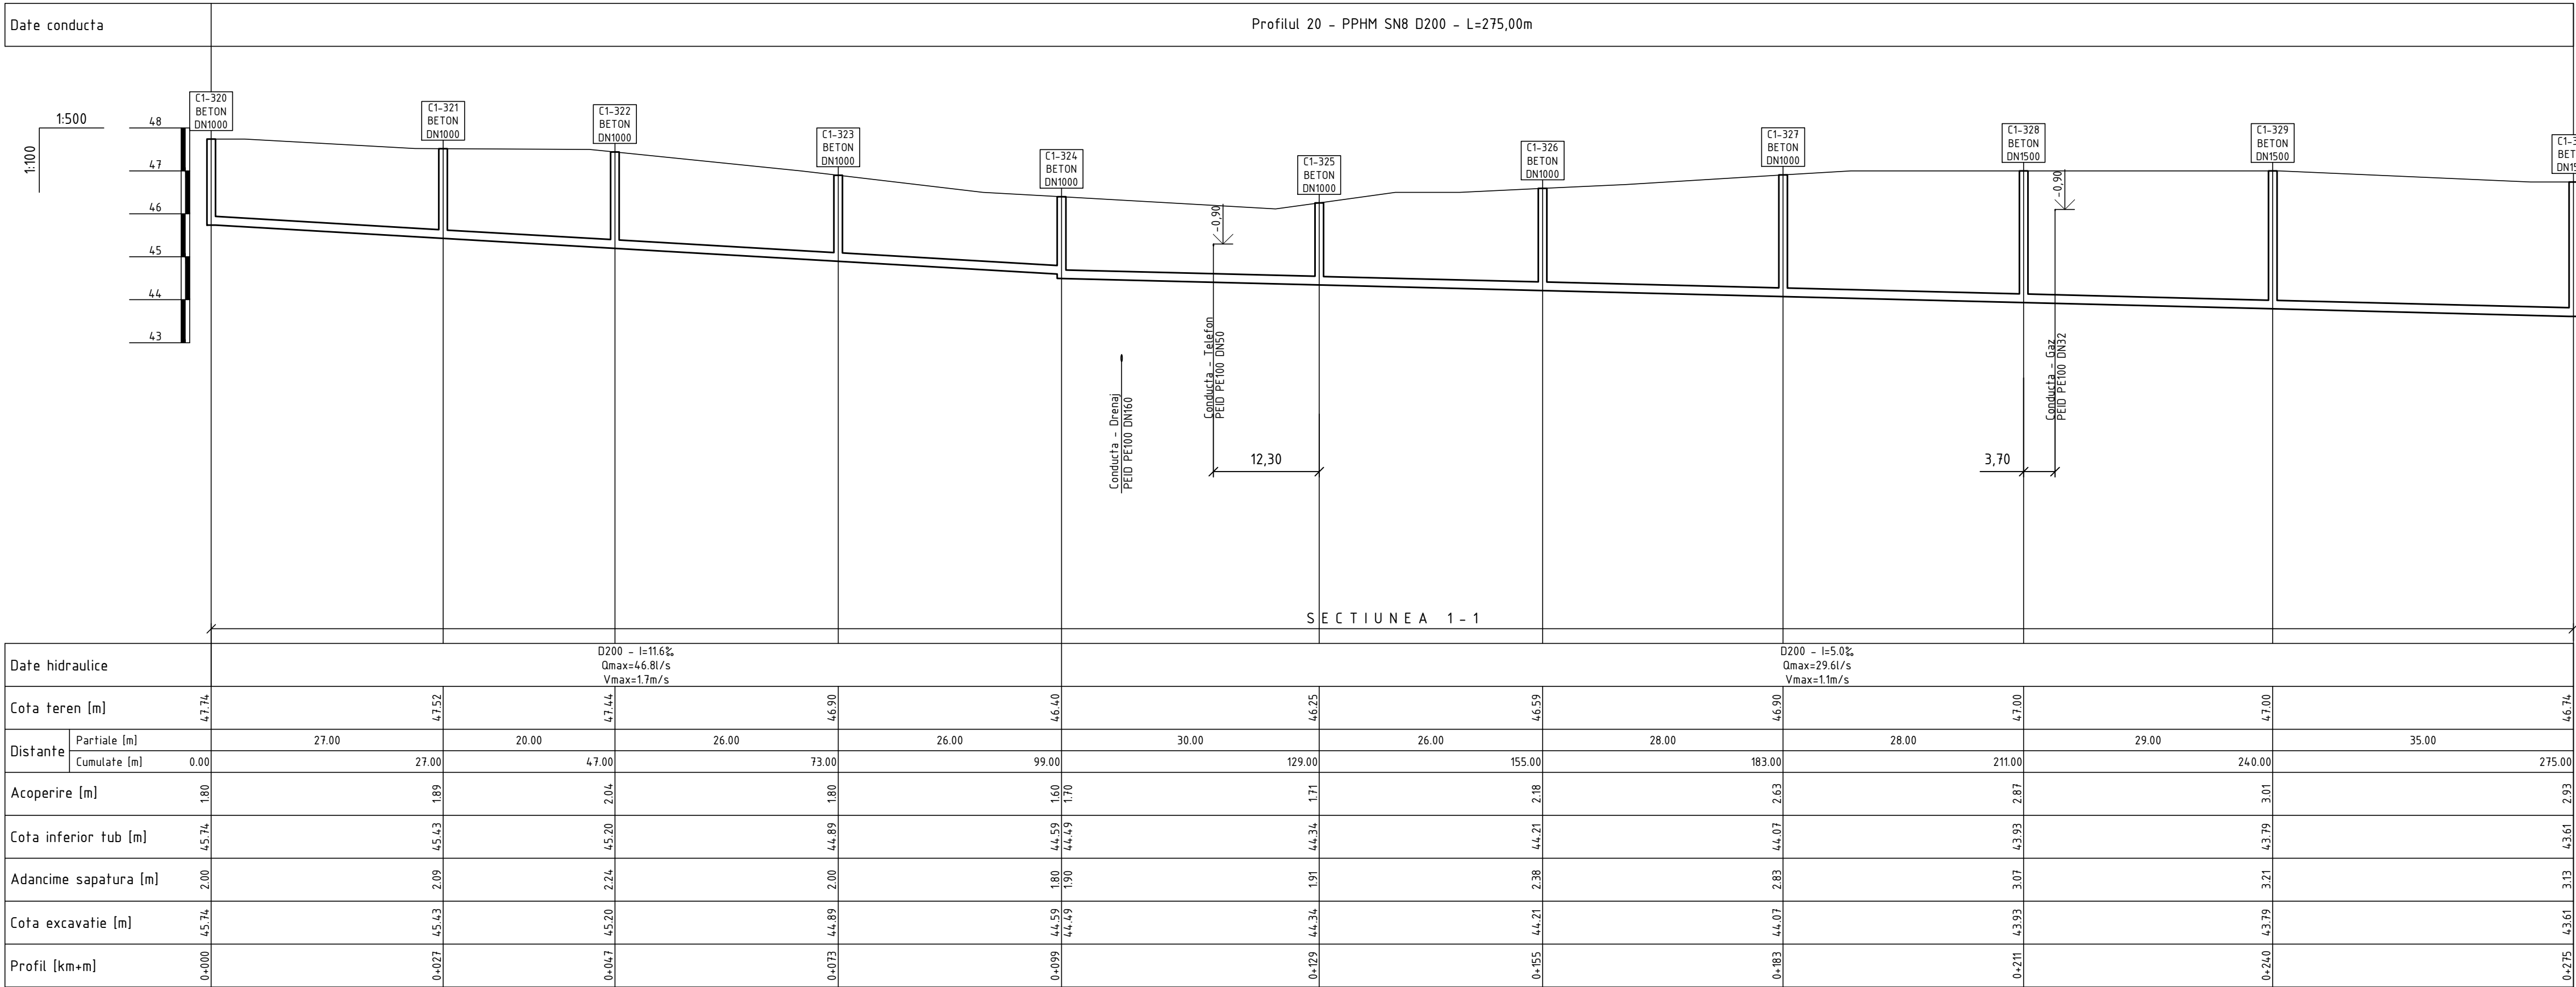

Planul retelelor de canalizare gravitationala de la C1-320 (coala 19) pana la C1-330 vezi coala 16

Nota:
Reprezentantii organizatiilor, care exploateaza retelele subterane ingineresti sunt obligati sa marcheze teritoriul cu indicatoare clar vizibile ale axelor si limitelor acestor retele inainte de inceperea lucrarilor de excavare.


							15/25-CE			
							Constructia retelei de canalizare in satul Ursoaia, r-nul Causeni			
Sch.	Cant.	Coala	Nr.doc.	Semn.	Data		Sistemul de canalizare		Etapa	Coala
							Sp. princ.		PE	81
							Elaborat			
							Profilul longitudinal al retelelor de canalizare gravitationala		"FLUXPROIECT" S.R.L.	

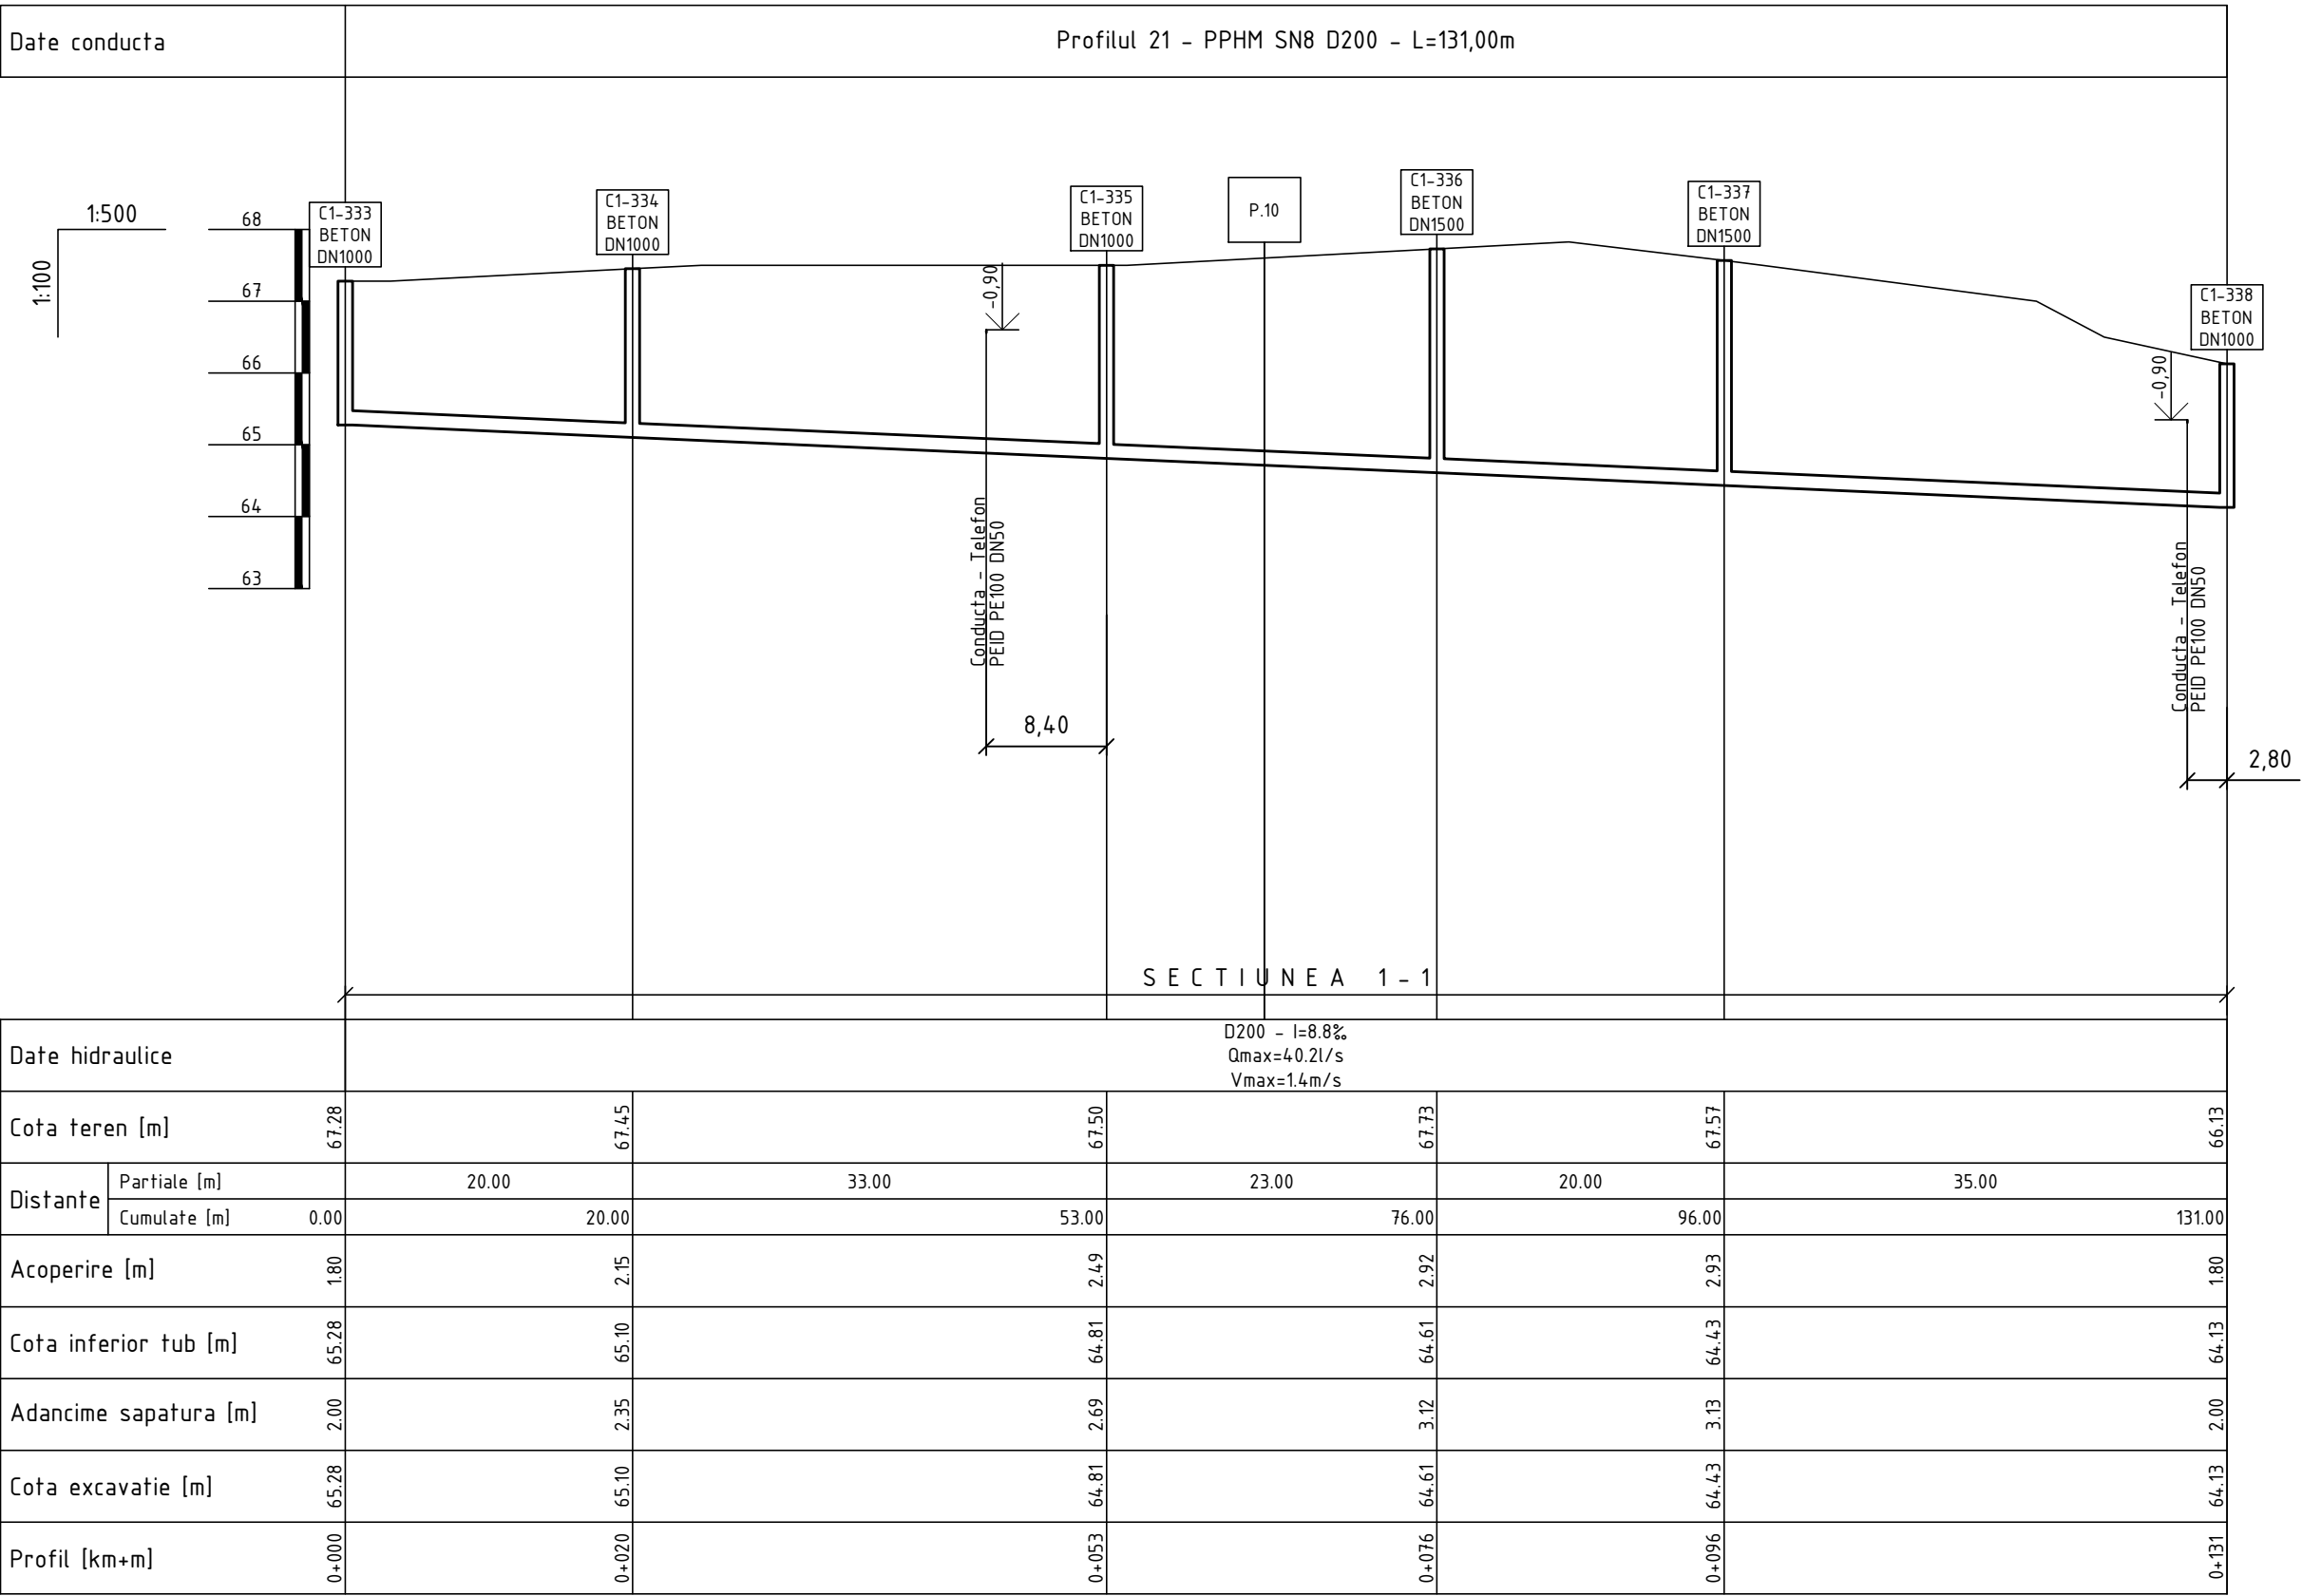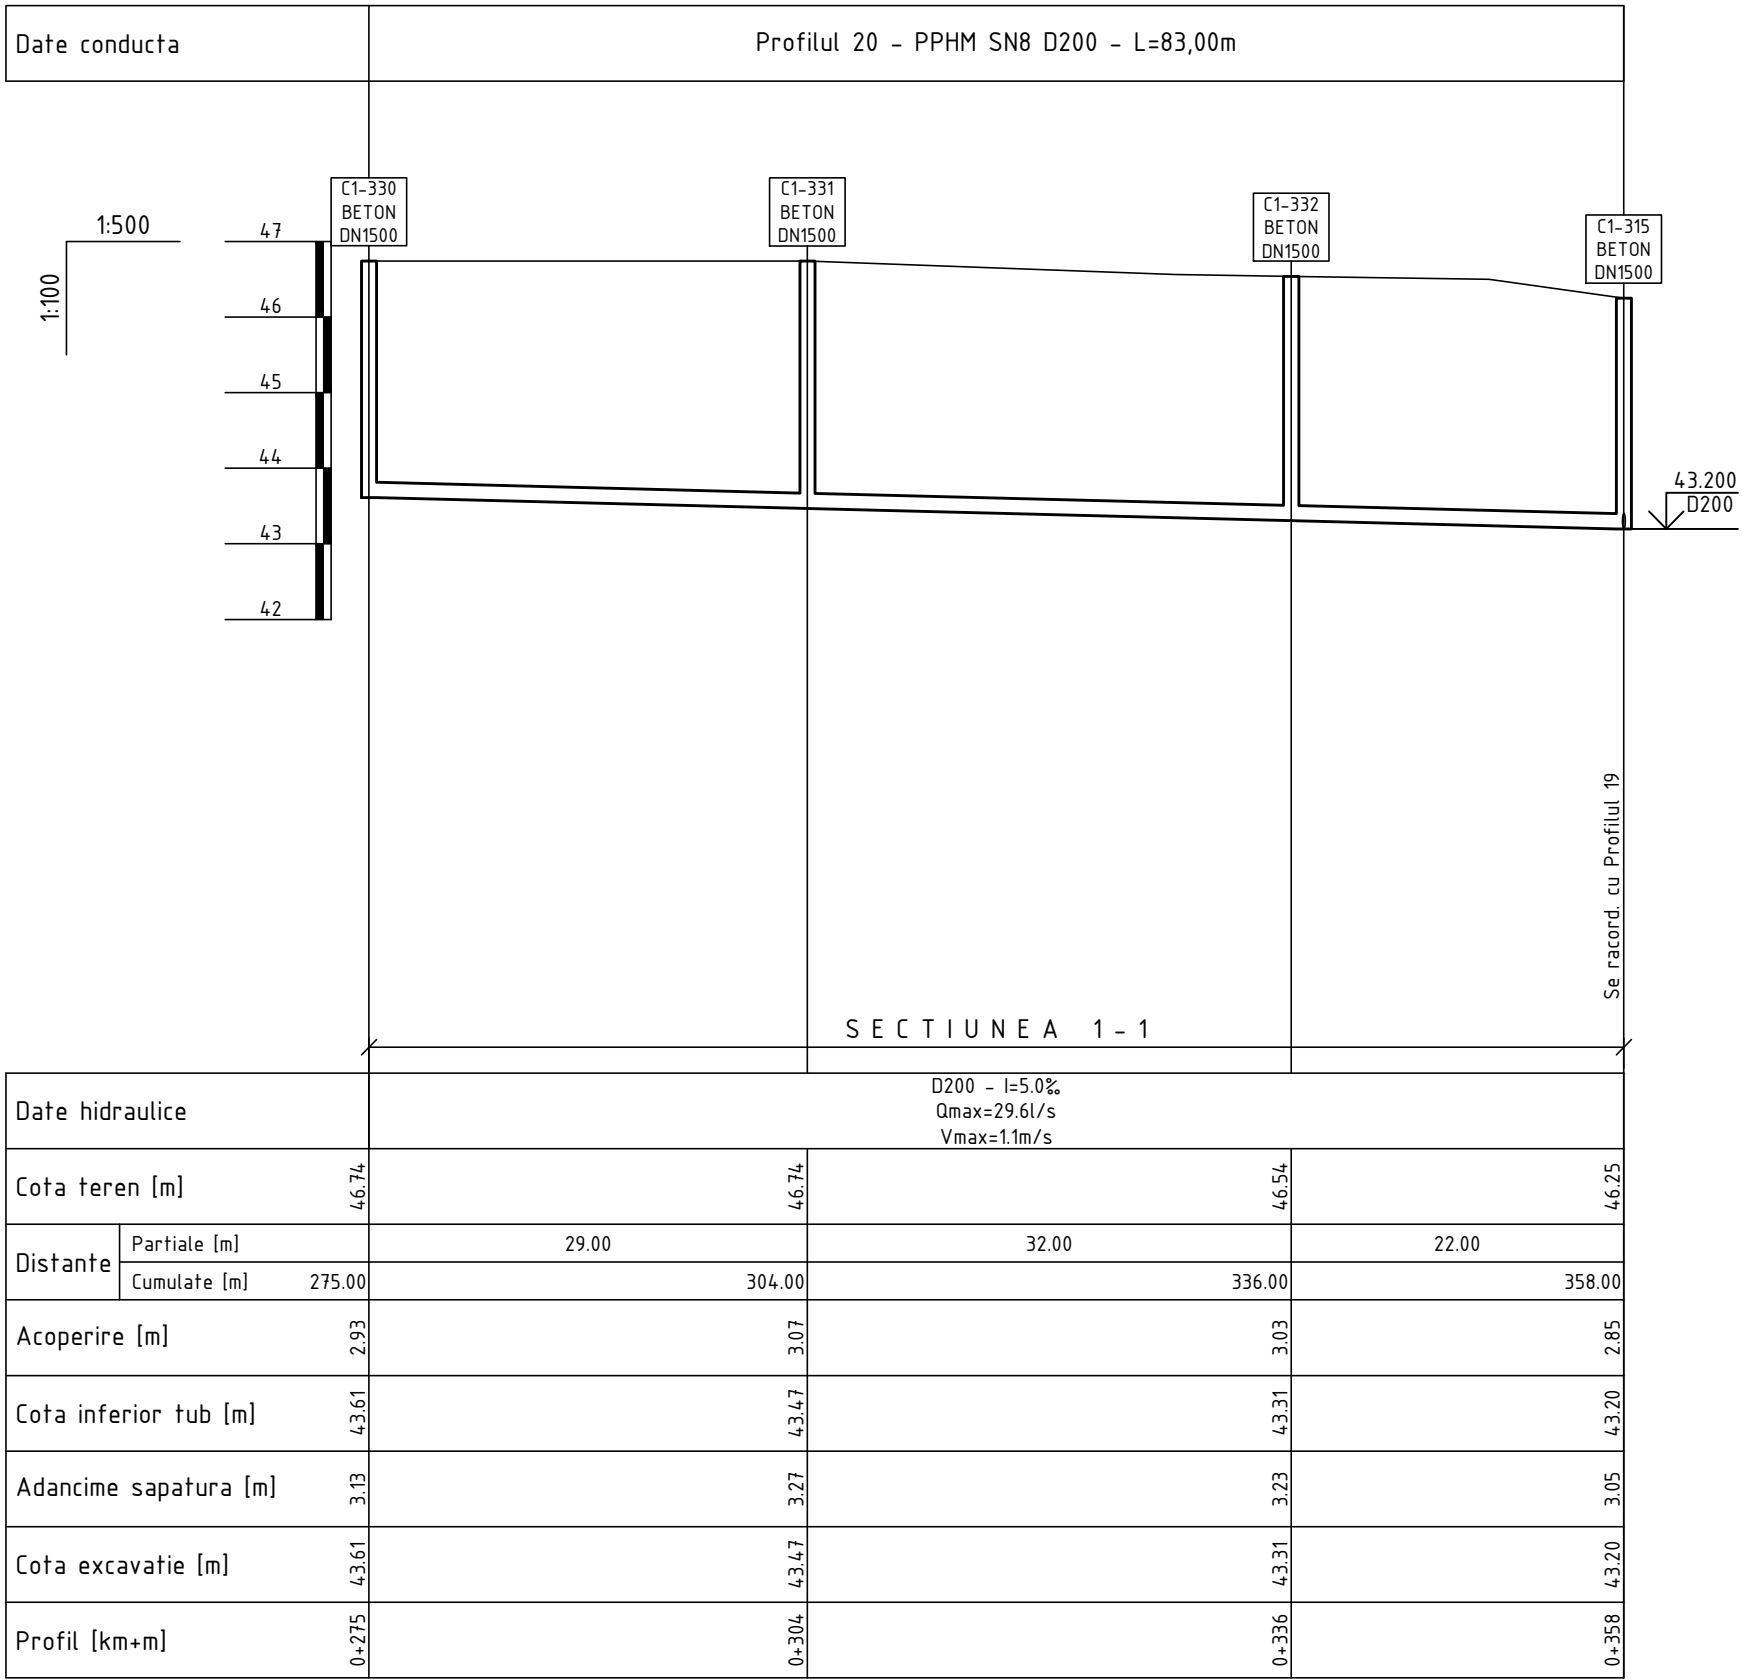


Planul retelelor de canalizare gravitacionala de la C1-330 pana la C1-331 vezi coala 16
Planul retelelor de canalizare gravitacionala de la C1-331 pana la C1-315 vezi coala 15
Planul retelelor de canalizare gravitacionala de la C1-333 pana la P.10 vezi coala 16
Planul retelelor de canalizare gravitacionala de la P.10 pana la C1-338 vezi coala 19

Nota:
Reprezentantii organizatiilor, care exploateaza retelele subterane ingineresti sunt obligati sa marcheze teritoriul cu indicatoare clar vizibile ale axelor si limitelor acestor retele inainte de inceperea lucrarilor de excavare.


						15/25-CE					
						Constructia retelei de canalizare in satul Ursoaia, r-nul Causeni					
Sch.	Cant.	Coala	Nr.doc.	Semn.	Data	Sistemul de canalizare			Etapa	Coala	Coli
									PE	82	
Sp. princ.		Rosca C.			04.25	Profilul longitudinal al retelelor de canalizare gravitacionala			"FLUXPROIECT" S.R.L.		
Elaborat		Cretu I.			04.25						

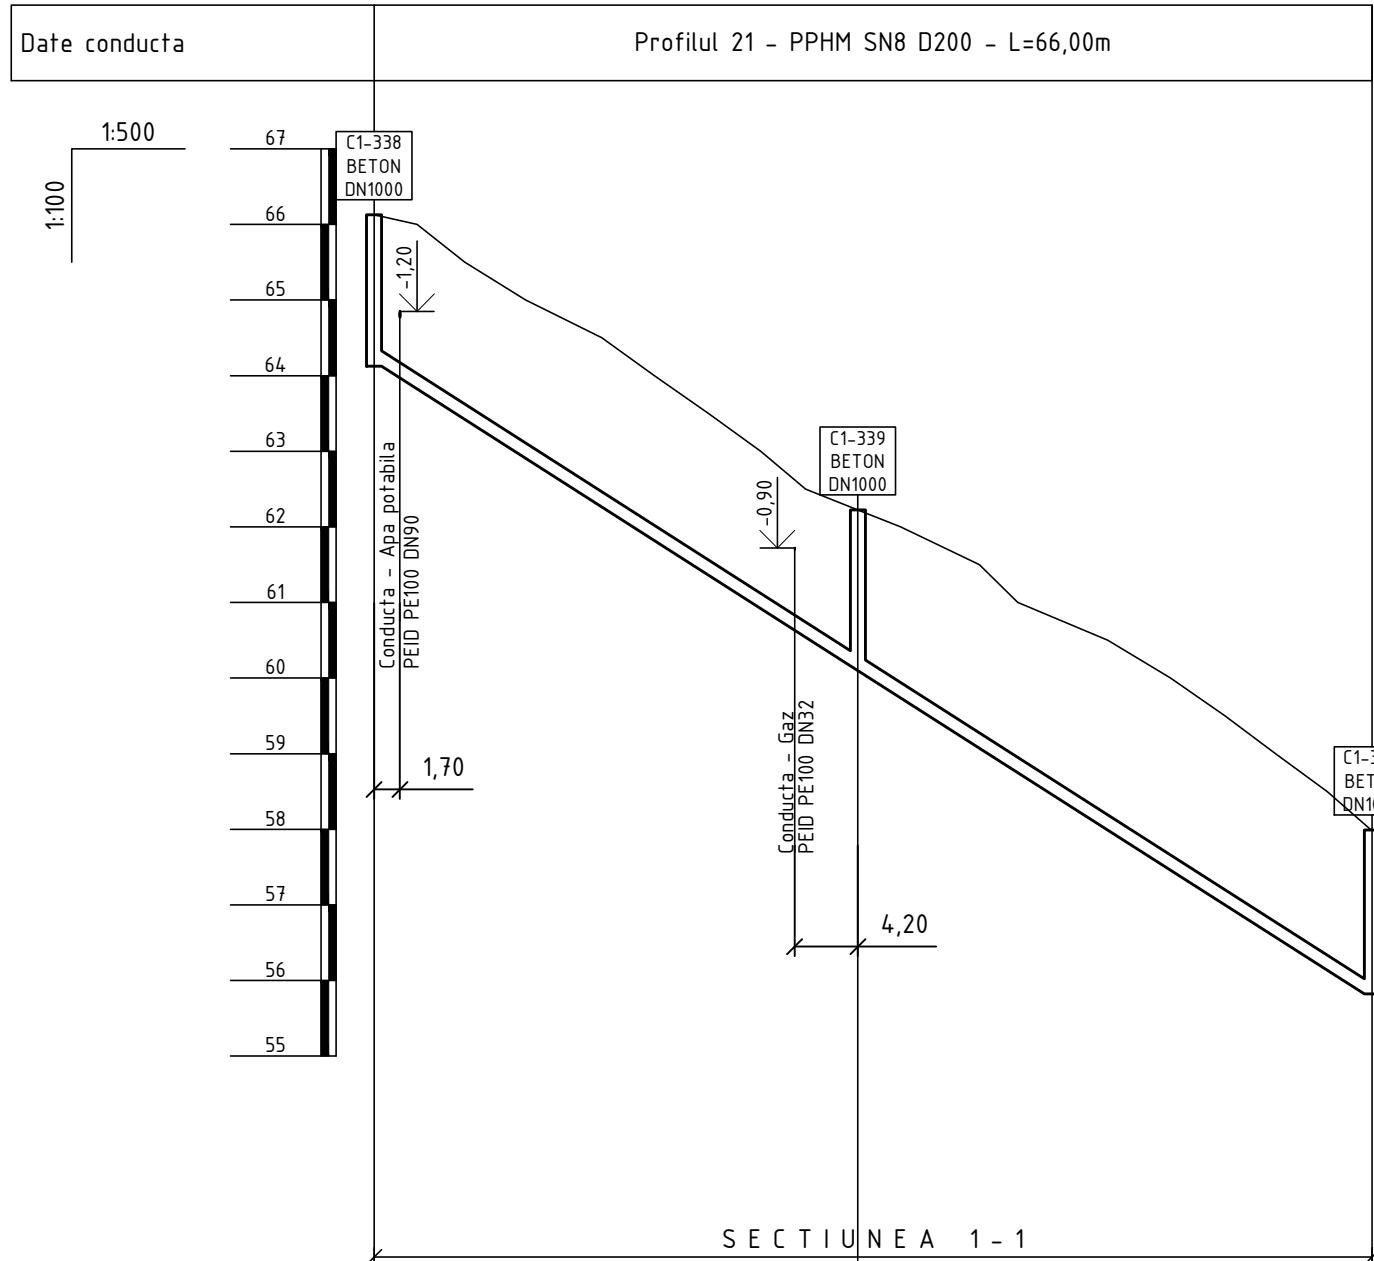

Date hidraulice		D200 - l=125.8%; Qmax=166.4l/s Vmax=6.0m/s		
Cota teren [m]		66.13	62.22	57.99
Distanțe	Partiale [m]	32.00		34.00
	Cumulate [m]	131.00	163.00	197.00
Acoperire [m]		1.80	1.92	1.97
Cota inferior tub [m]		64.13	60.10	55.82
Adancime sapatura [m]		2.00	2.12	2.17
Cota excavatie [m]		64.13	60.10	55.82
Profil [km+m]		0+131	0+163	0+197

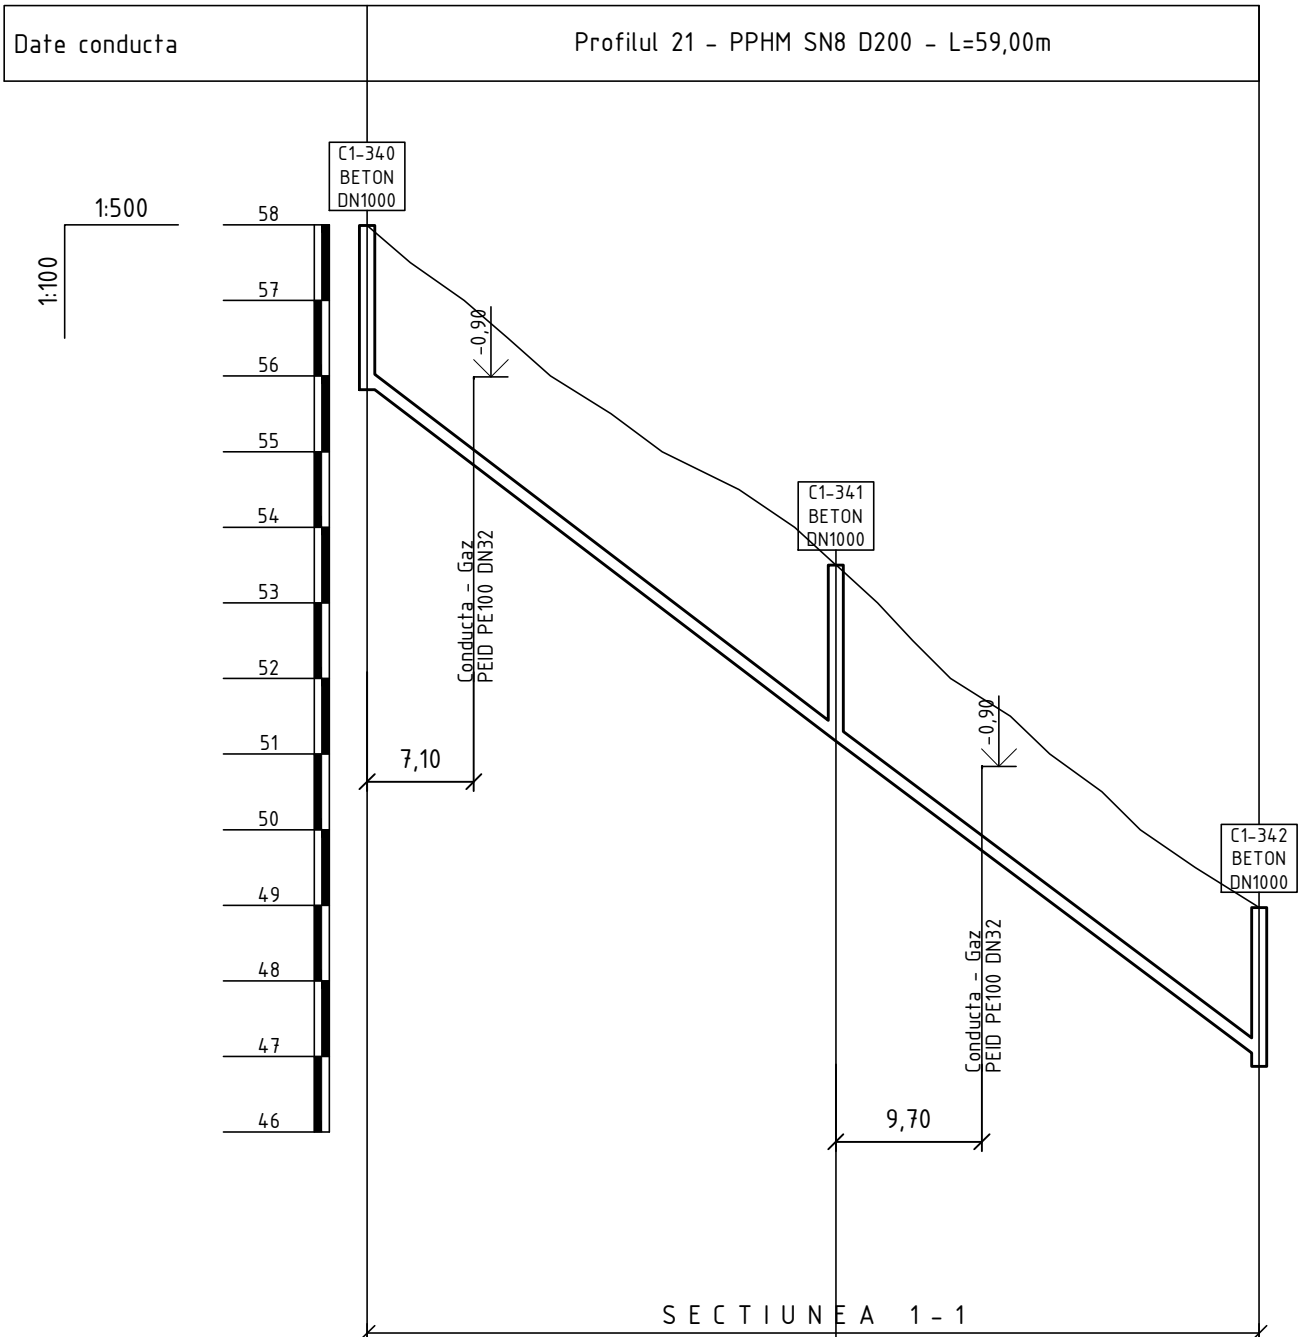

Date hidraulice		D200 - l=150.0%; Qmax=182.4l/s Vmax=6.6m/s		
Cota teren [m]		57.99	53.50	48.97
Distanțe	Partiale [m]	31.00		28.00
	Cumulate [m]	197.00	228.00	256.00
Acoperire [m]		1.97	2.13	1.80
Cota inferior tub [m]		55.82	51.17	46.87
Adancime sapatura [m]		2.17	2.33	2.10
Cota excavatie [m]		55.82	51.17	46.87
Profil [km+m]		0+197	0+228	0+256

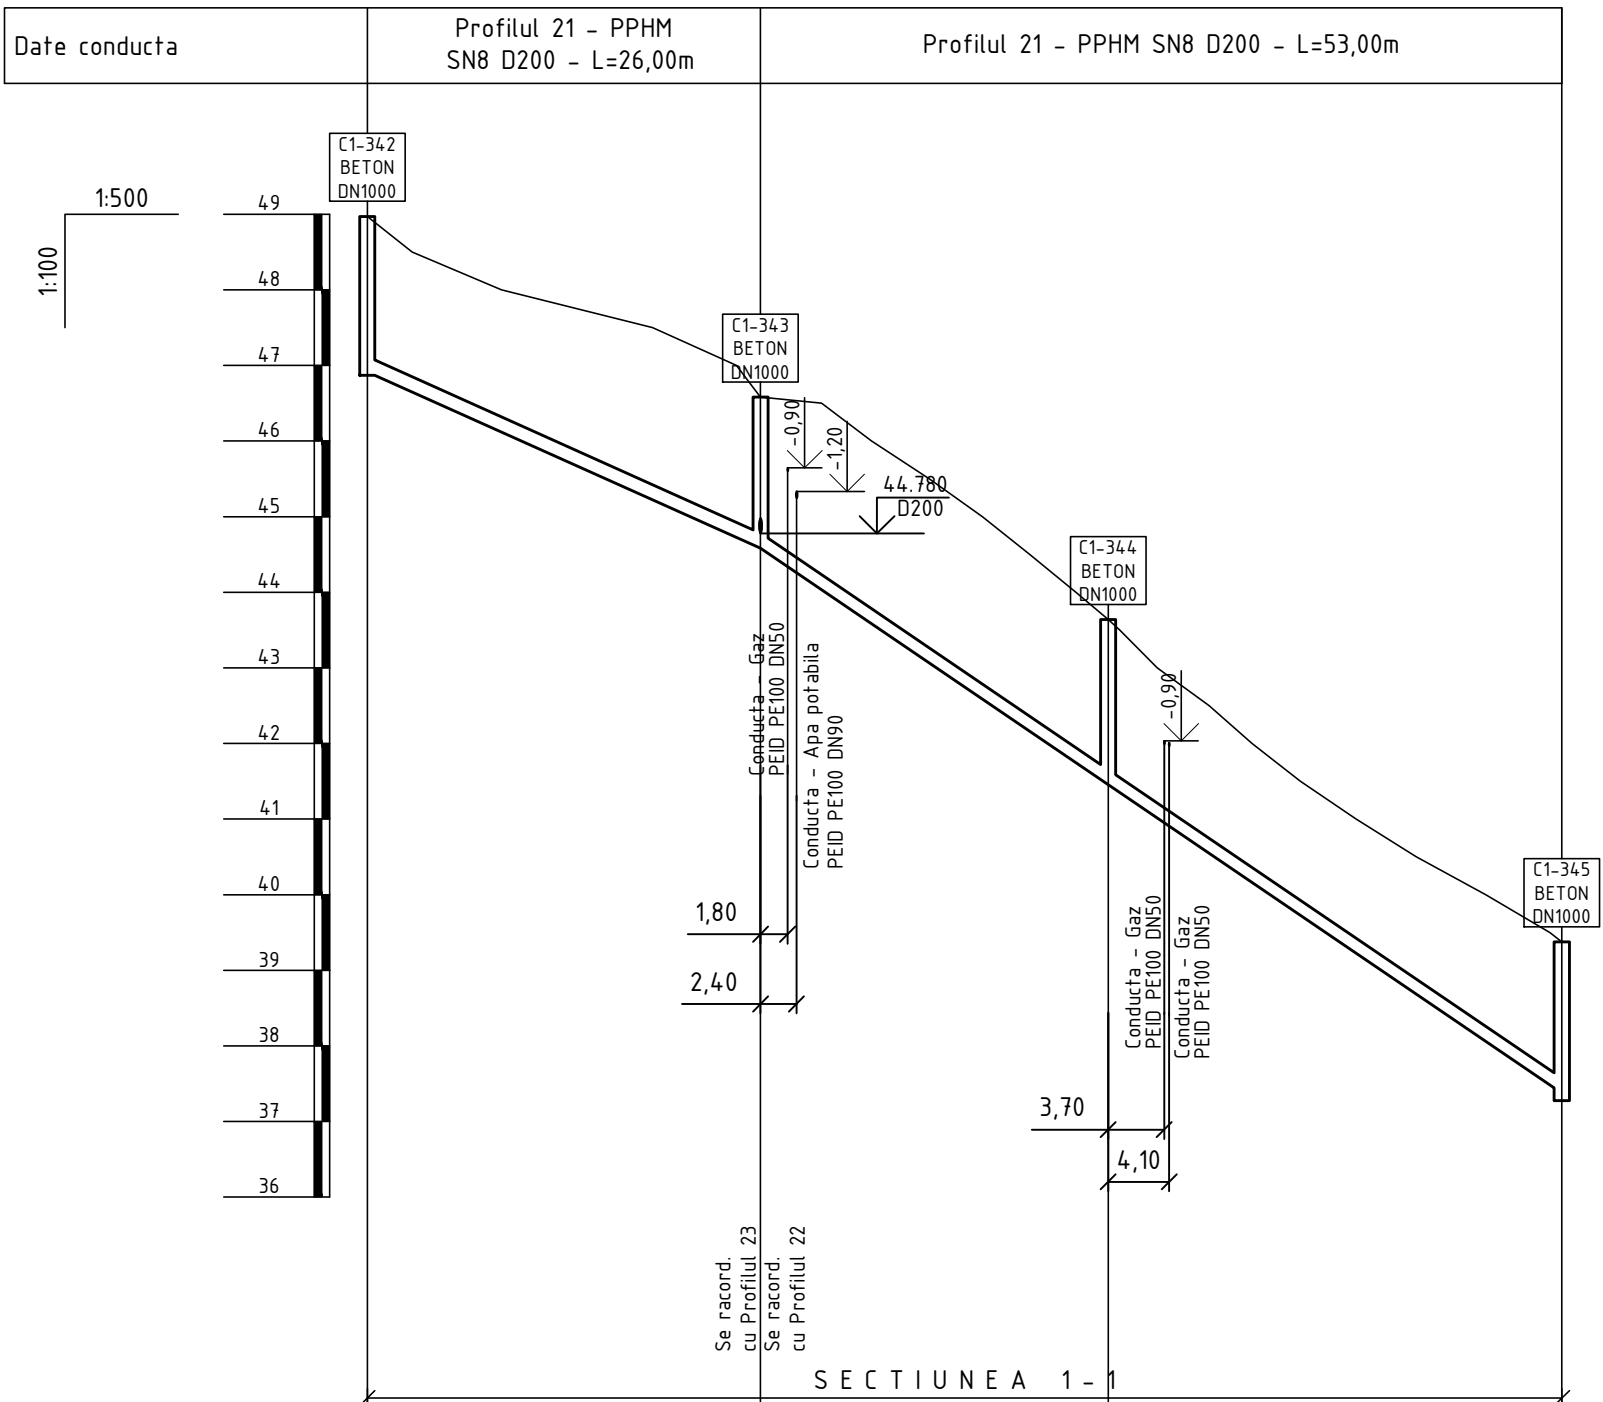


Date hidraulice		D200 - l=88.1%; Qmax=137.9l/s Vmax=5.0m/s			D200 - l=136.0%; Qmax=173.3l/s Vmax=6.2m/s		
Cota teren [m]		48.97	46.58	43.64	39.38	37.28	37.28
Distanțe	Partiale [m]	26.00		23.00	30.00		
	Cumulate [m]	256.00	282.00	305.00	335.00		
Acoperire [m]		1.80	1.90	1.98	1.80	1.90	
Cota inferior tub [m]		46.97	44.58	41.45	37.38	37.28	
Adancime sapatura [m]		2.00	2.00	2.18	2.00	2.10	
Cota excavatie [m]		46.97	44.58	41.45	37.38	37.28	
Profil [km+m]		0+256	0+282	0+305	0+335		

PROFILUL LONGITUDINAL AL RETELELOR DE CANALIZARE GRAVITATIONALA

Planul retelelor de canalizare gravitationala de la C1-338 pana la C1-345 vezi coala 19

Nota:
Reprezentantii organizatiilor, care exploateaza retelele subterane ingineresti sunt obligati sa marcheze teritoriul cu indicatoare clar vizibile ale axelor si limitelor acestor retele inainte de inceperea lucrarilor de excavare.

						15/25-CE		
						Constructia retelei de canalizare in satul Ursoaia, r-nul Causeni		
Sch.	Canf.	Coala	Nr.doc.	Semn.	Data	Sistemul de canalizare	Etapa	Coala
							PE	83
Sp. princ.		Rosca C.			04.25	Profilul longitudinal al retelelor de canalizare gravitationala	"FLUXPROIECT" S.R.L.	
Elaborat		Cretu I.			04.25			

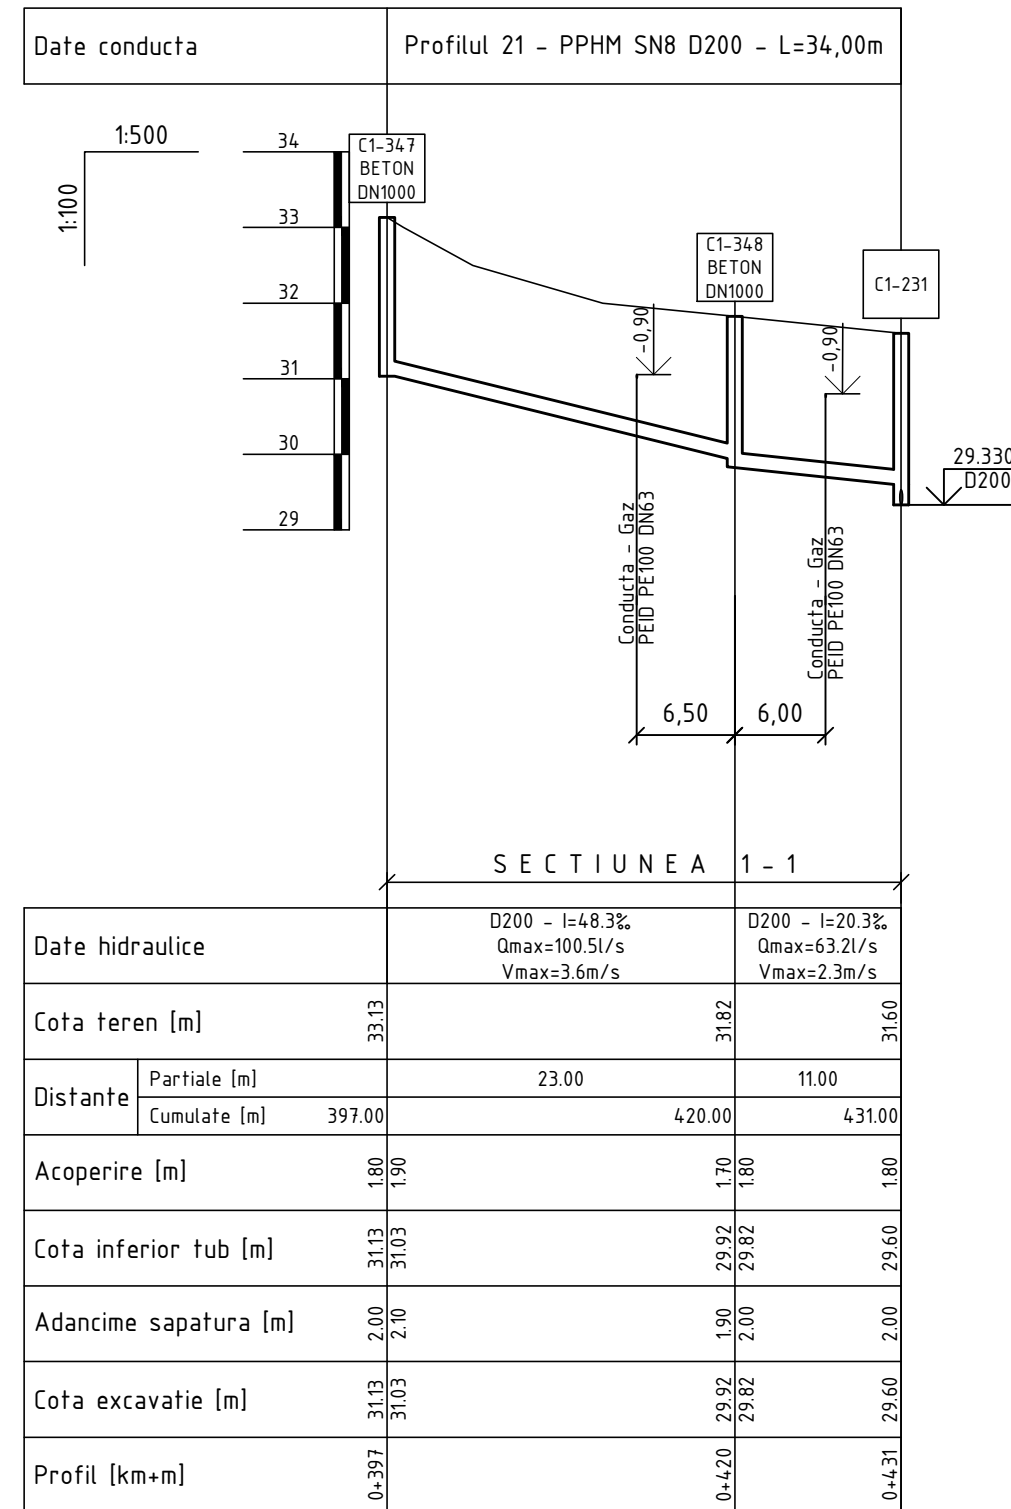



PROFILUL LONGITUDINAL AL RETELELOR DE CANALIZARE GRAVITATIONALA

Nota:
Caminul de vizitare C1-231:
ob.20/24 "Construcția rețelelor de canalizare în localitățile Tanățari și Ursoaia cu
pomparea apelor uzate în orașul Căușeni" elaborate de către "FLUXPROIECT" S.R.L.

Planul rețelilor de canalizare gravitațională de la C1-345 până la C1-231 vezi coală 19

Nota:
Reprezentantii organizatiilor, care exploateaza retelele subterane ingineresti sunt obligati sa marcheze teritoriul cu indicatoare clar vizibile ale axelor si limitelor acestor retele inainte de inceperea lucrarilor de excavare.

						15/25-CE								
						Construcția rețelei de canalizare în satul Ursoaia, r-nul Causeni								
Sch.	Cant.	Coala	Nr.doc.	Semn.	Data	Sistemul de canalizare			Etapa	Coala	Coli			
									PE	84				
Sp. princ.		Rosca C.			04.25				Profilul longitudinal al rețelelor de canalizare gravitațională			"FLUXPROIECT" S.R.L.		
Elaborat		Crefu I.			04.25									

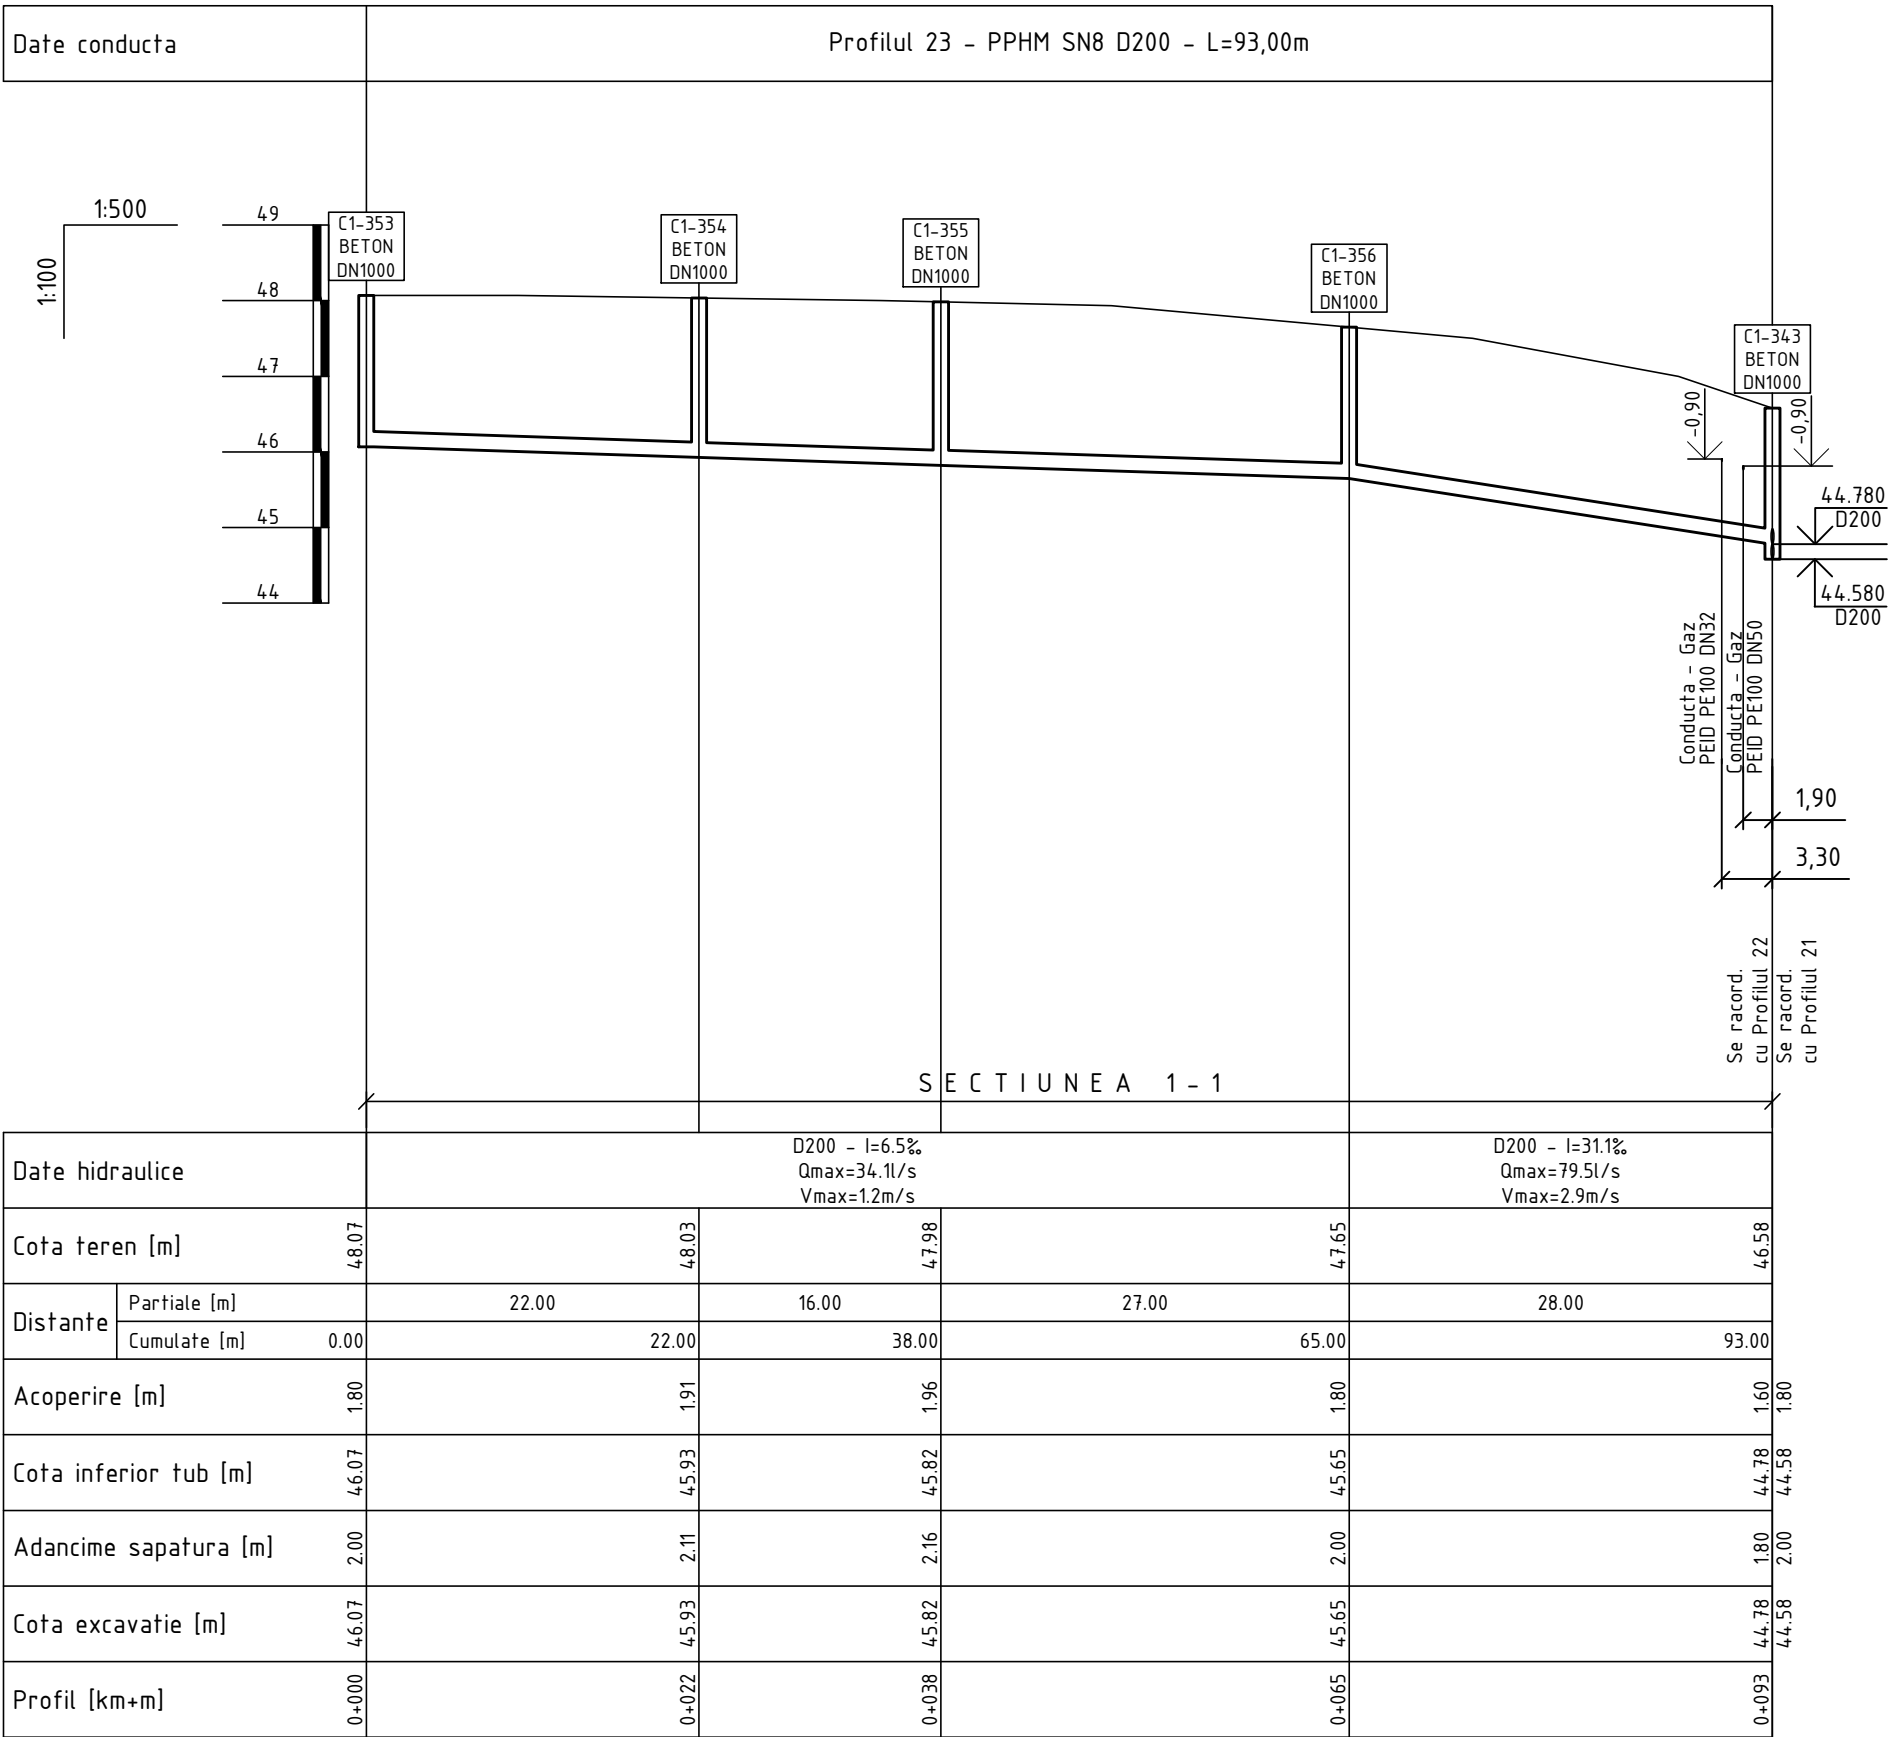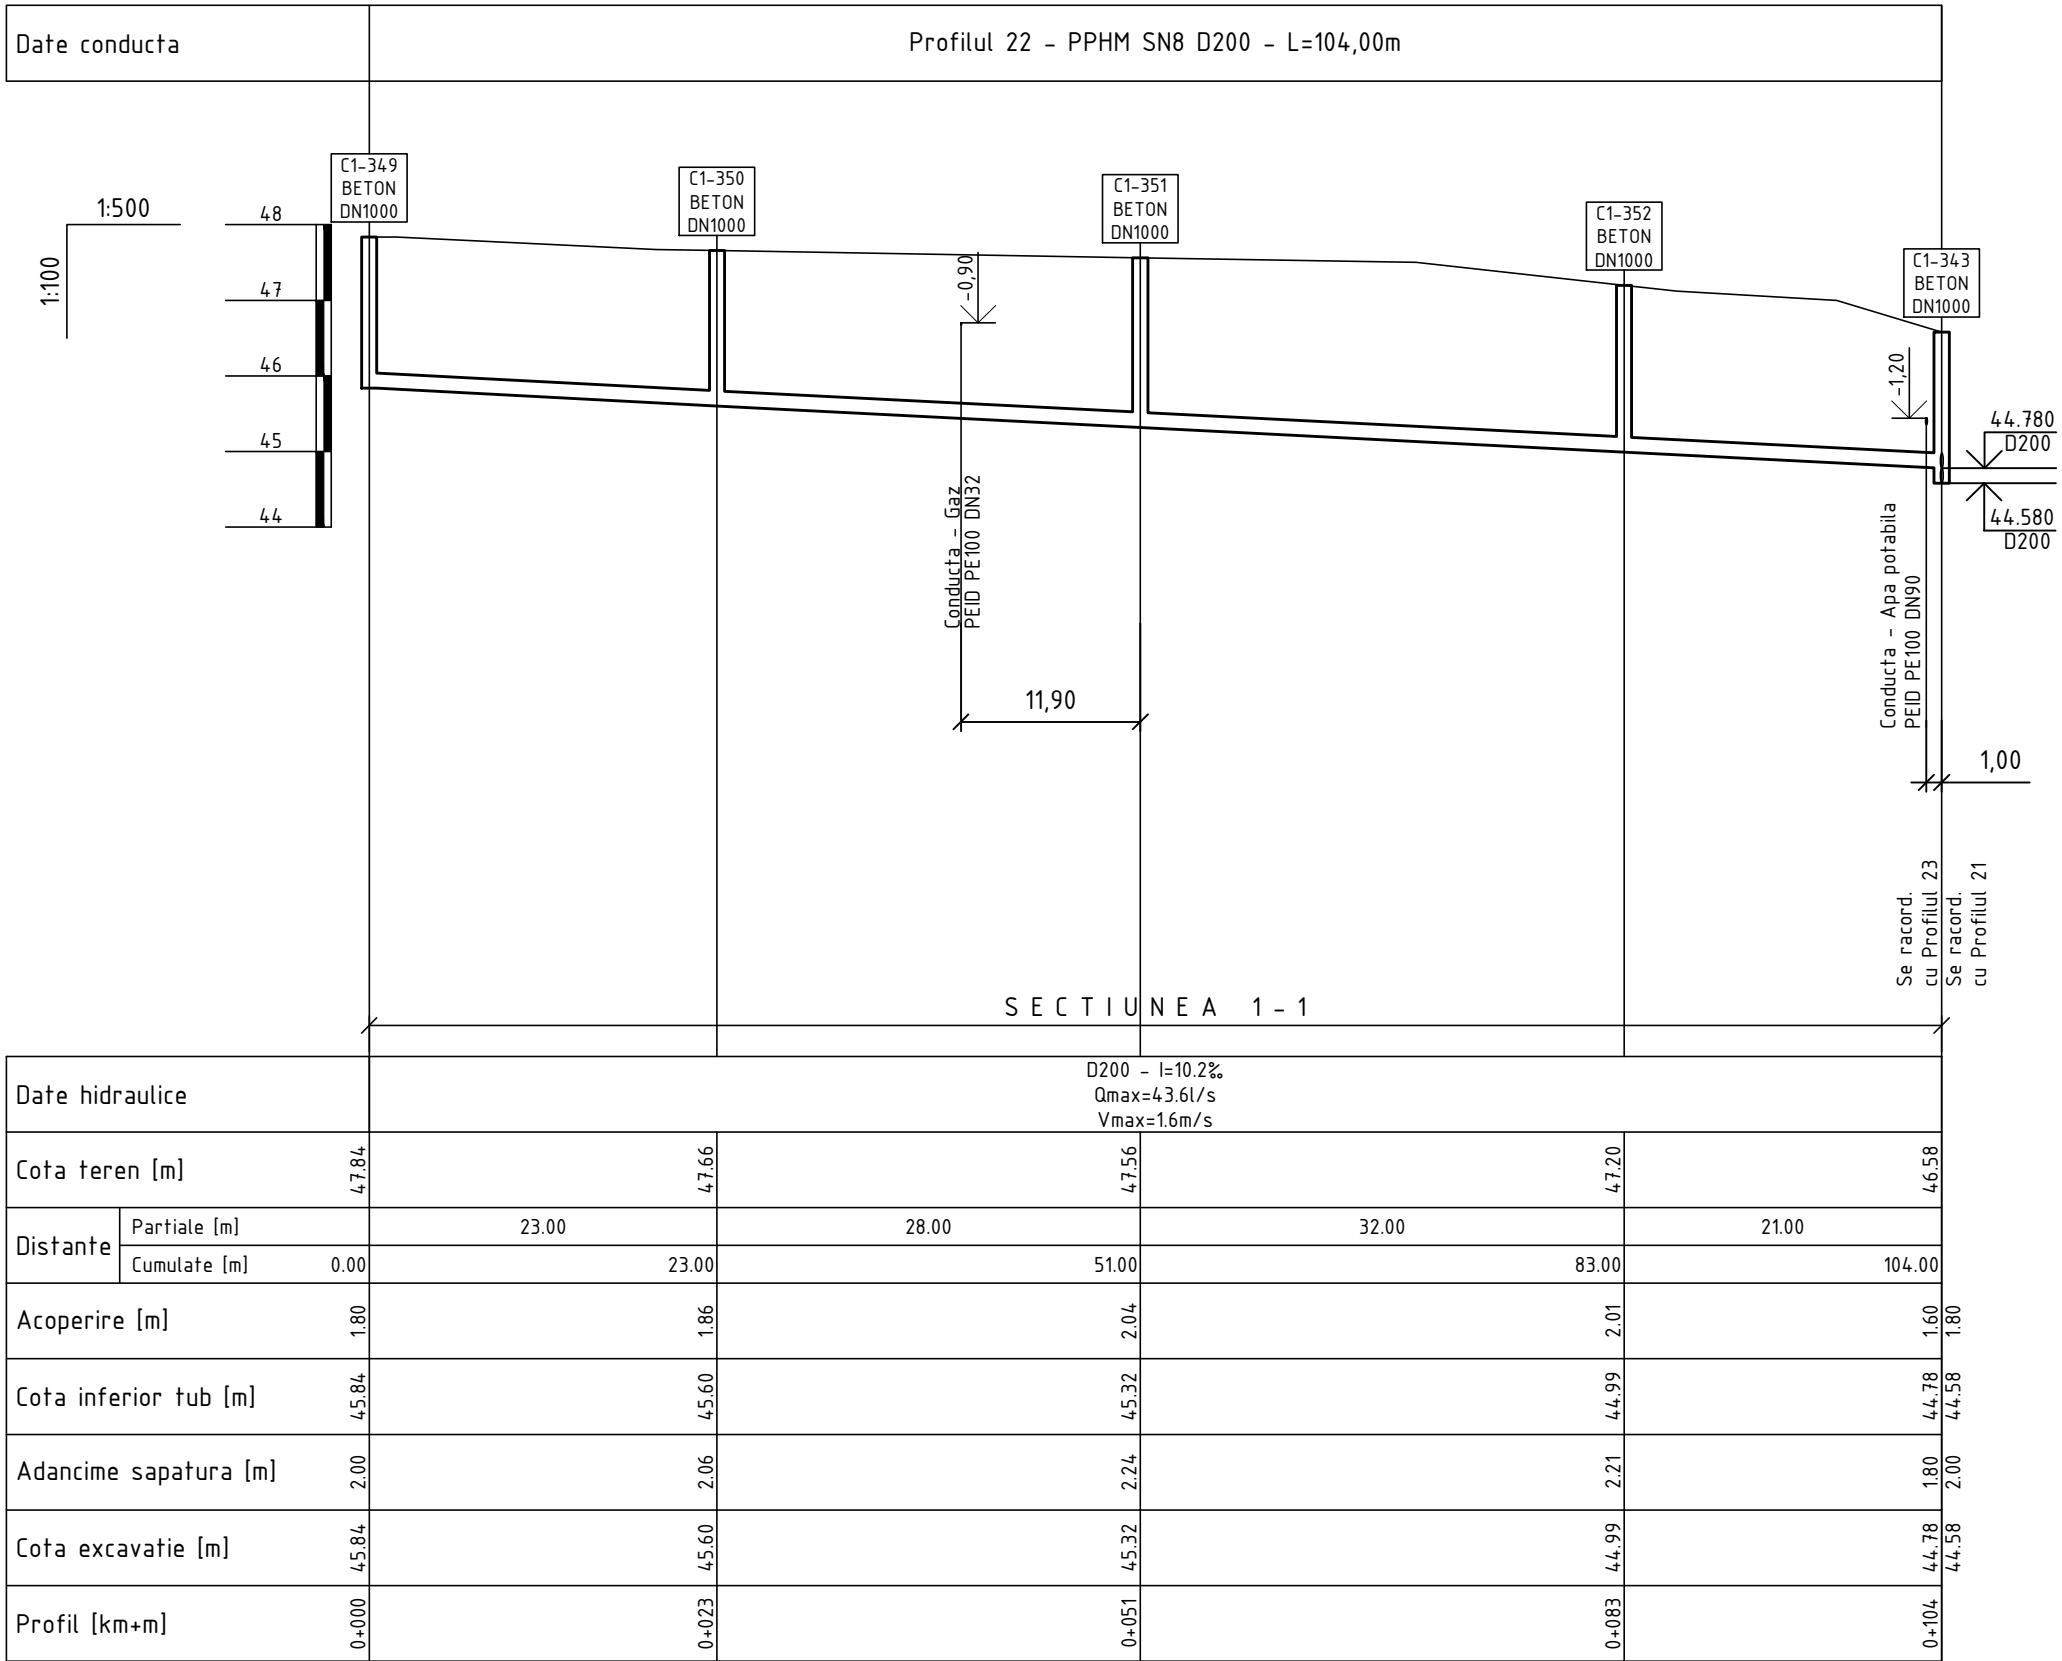


PROFILUL LONGITUDINAL AL RETELOR DE CANALIZARE GRAVITATIONALA

Planul retelelor de canalizare gravitationala de la C1-349 pana la C1-343 vezi coala 19
Planul retelelor de canalizare gravitationala de la C1-353 pana la C1-343 vezi coala 19

Nota:
Reprezentantii organizatiilor, care exploateaza retelele subterane ingineresti sunt obligati sa marcheze teritoriul cu indicatoare clar vizibile ale axelor si limitelor acestor retele inainte de inceperea lucrarilor de excavare.


						15/25-CE					
						Constructia retelei de canalizare in satul Ursoaia, r-nul Causeni					
Sch.	Cant.	Coala	Nr.doc.	Semn.	Data	Sistemul de canalizare		Etapa	Coala	Coli	
								PE	85		
Sp. princ.		Rosca C.			04.25	Profilul longitudinal al retelelor de canalizare gravitationala		"FLUXPROIECT" S.R.L.			
Elaborat		Cretu I.		04.25							

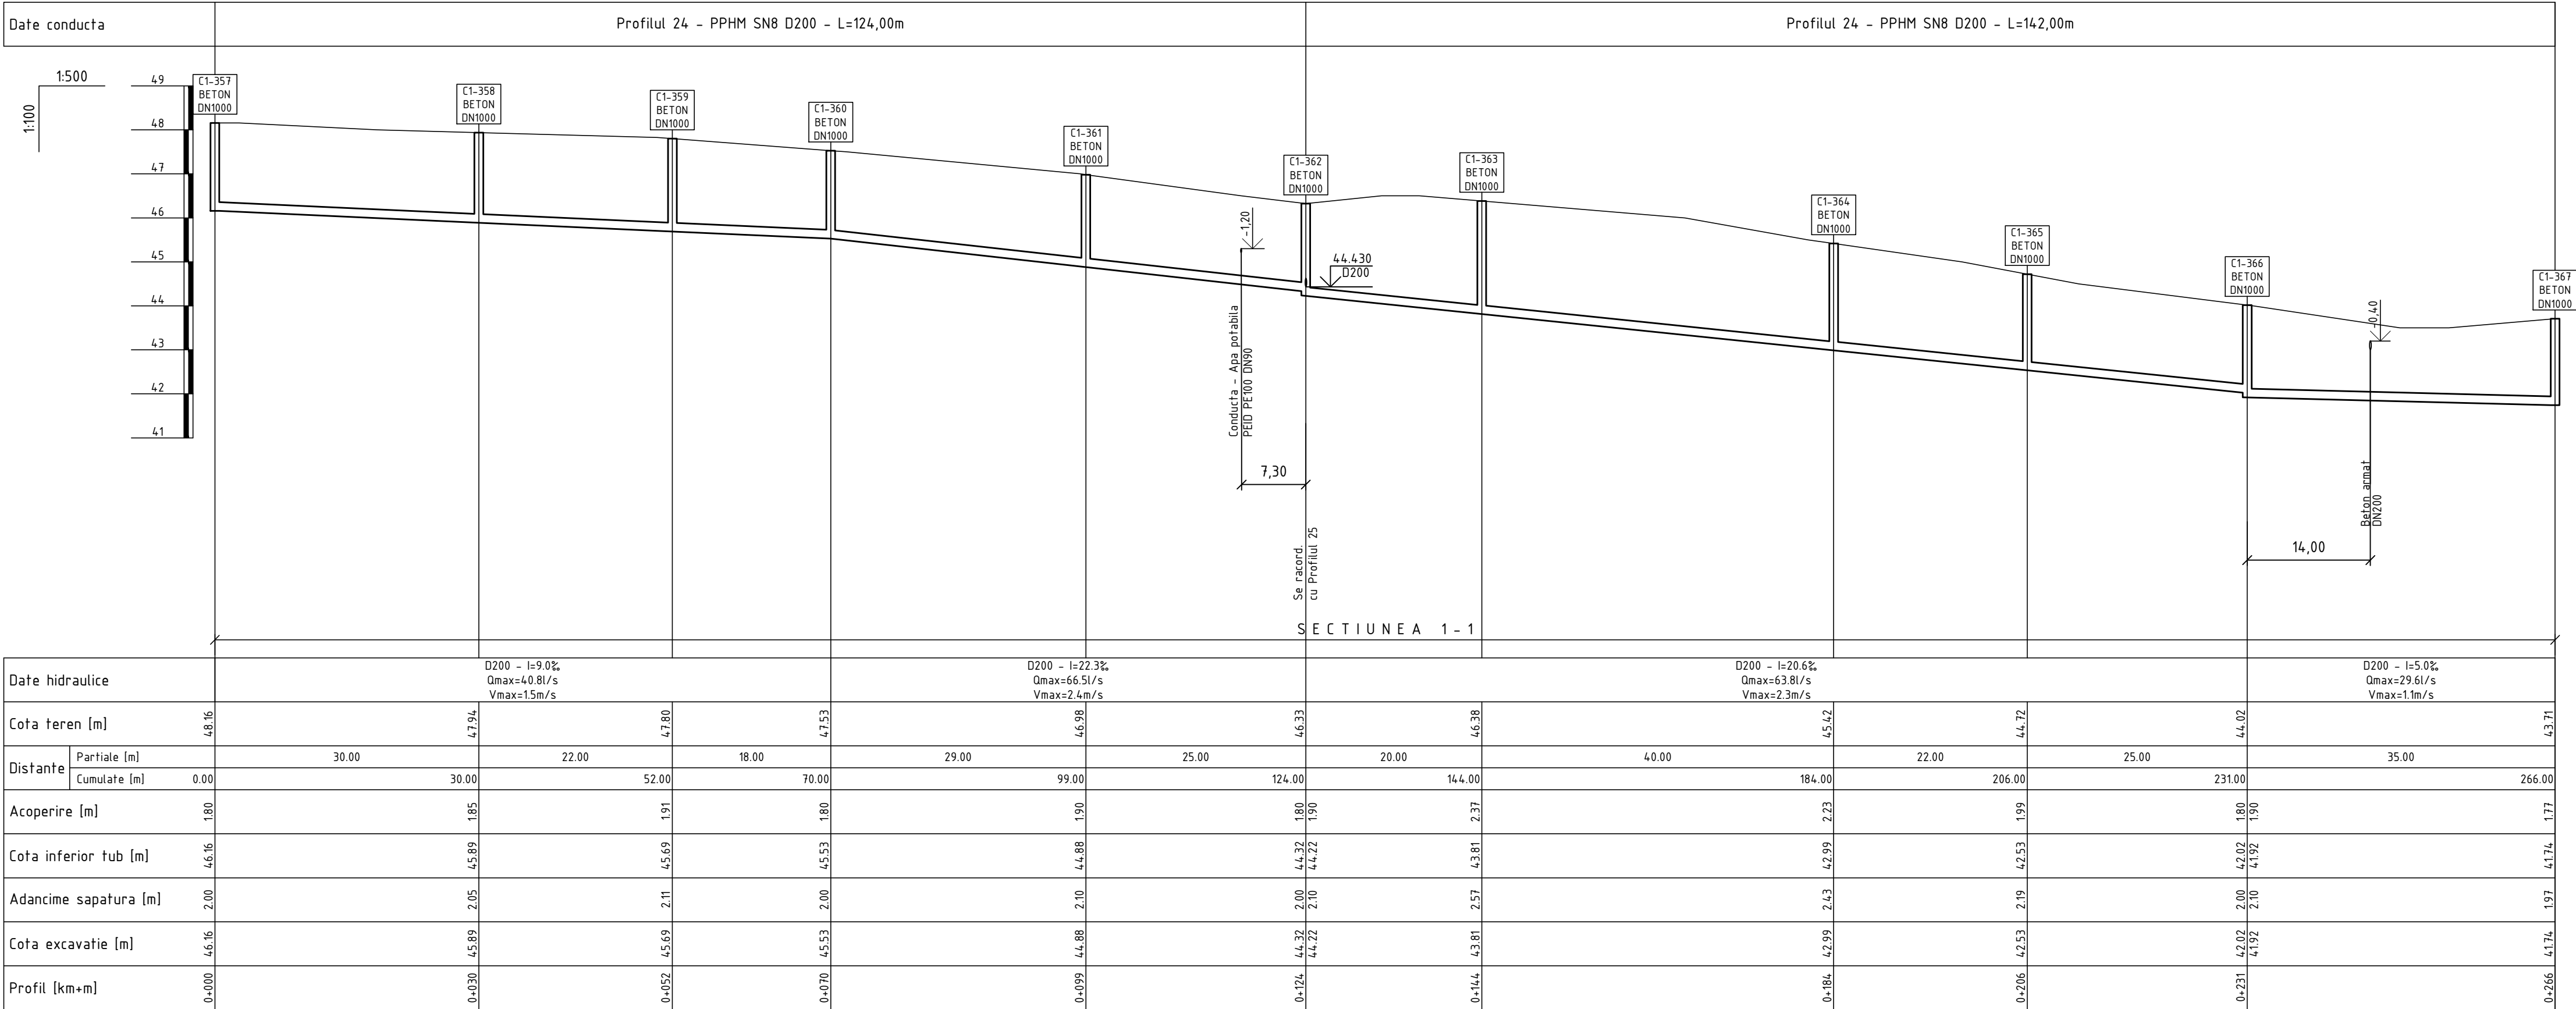


Planul retelelor de canalizare gravitationala de la C1-357 pana la C1-358 vezi coala 19
Planul retelelor de canalizare gravitationala de la C1-358 pana la C1-367 vezi coala 20

Nota:
Reprezentantii organizatiilor, care exploateaza retelele subterane ingineresti sunt obligati sa marcheze teritoriul cu indicatoare clar vizibile ale axelor si limitelor acestor retele inainte de inceperea lucrarilor de excavare.

						15/25-CE					
						Constructia retelei de canalizare in satul Ursoaia, r-nul Causeni					
Sch.	Cant.	Coala	Nr.doc.	Semn.	Data	Sistemul de canalizare		Etapa	Coala	Coli	
								PE	86		
Sp. princ.		Rosca C.			04.25	Profilul longitudinal al retelelor de canalizare gravitationala		"FLUXPROIECT" S.R.L.			
Elaborat		Cretu I.		04.25							

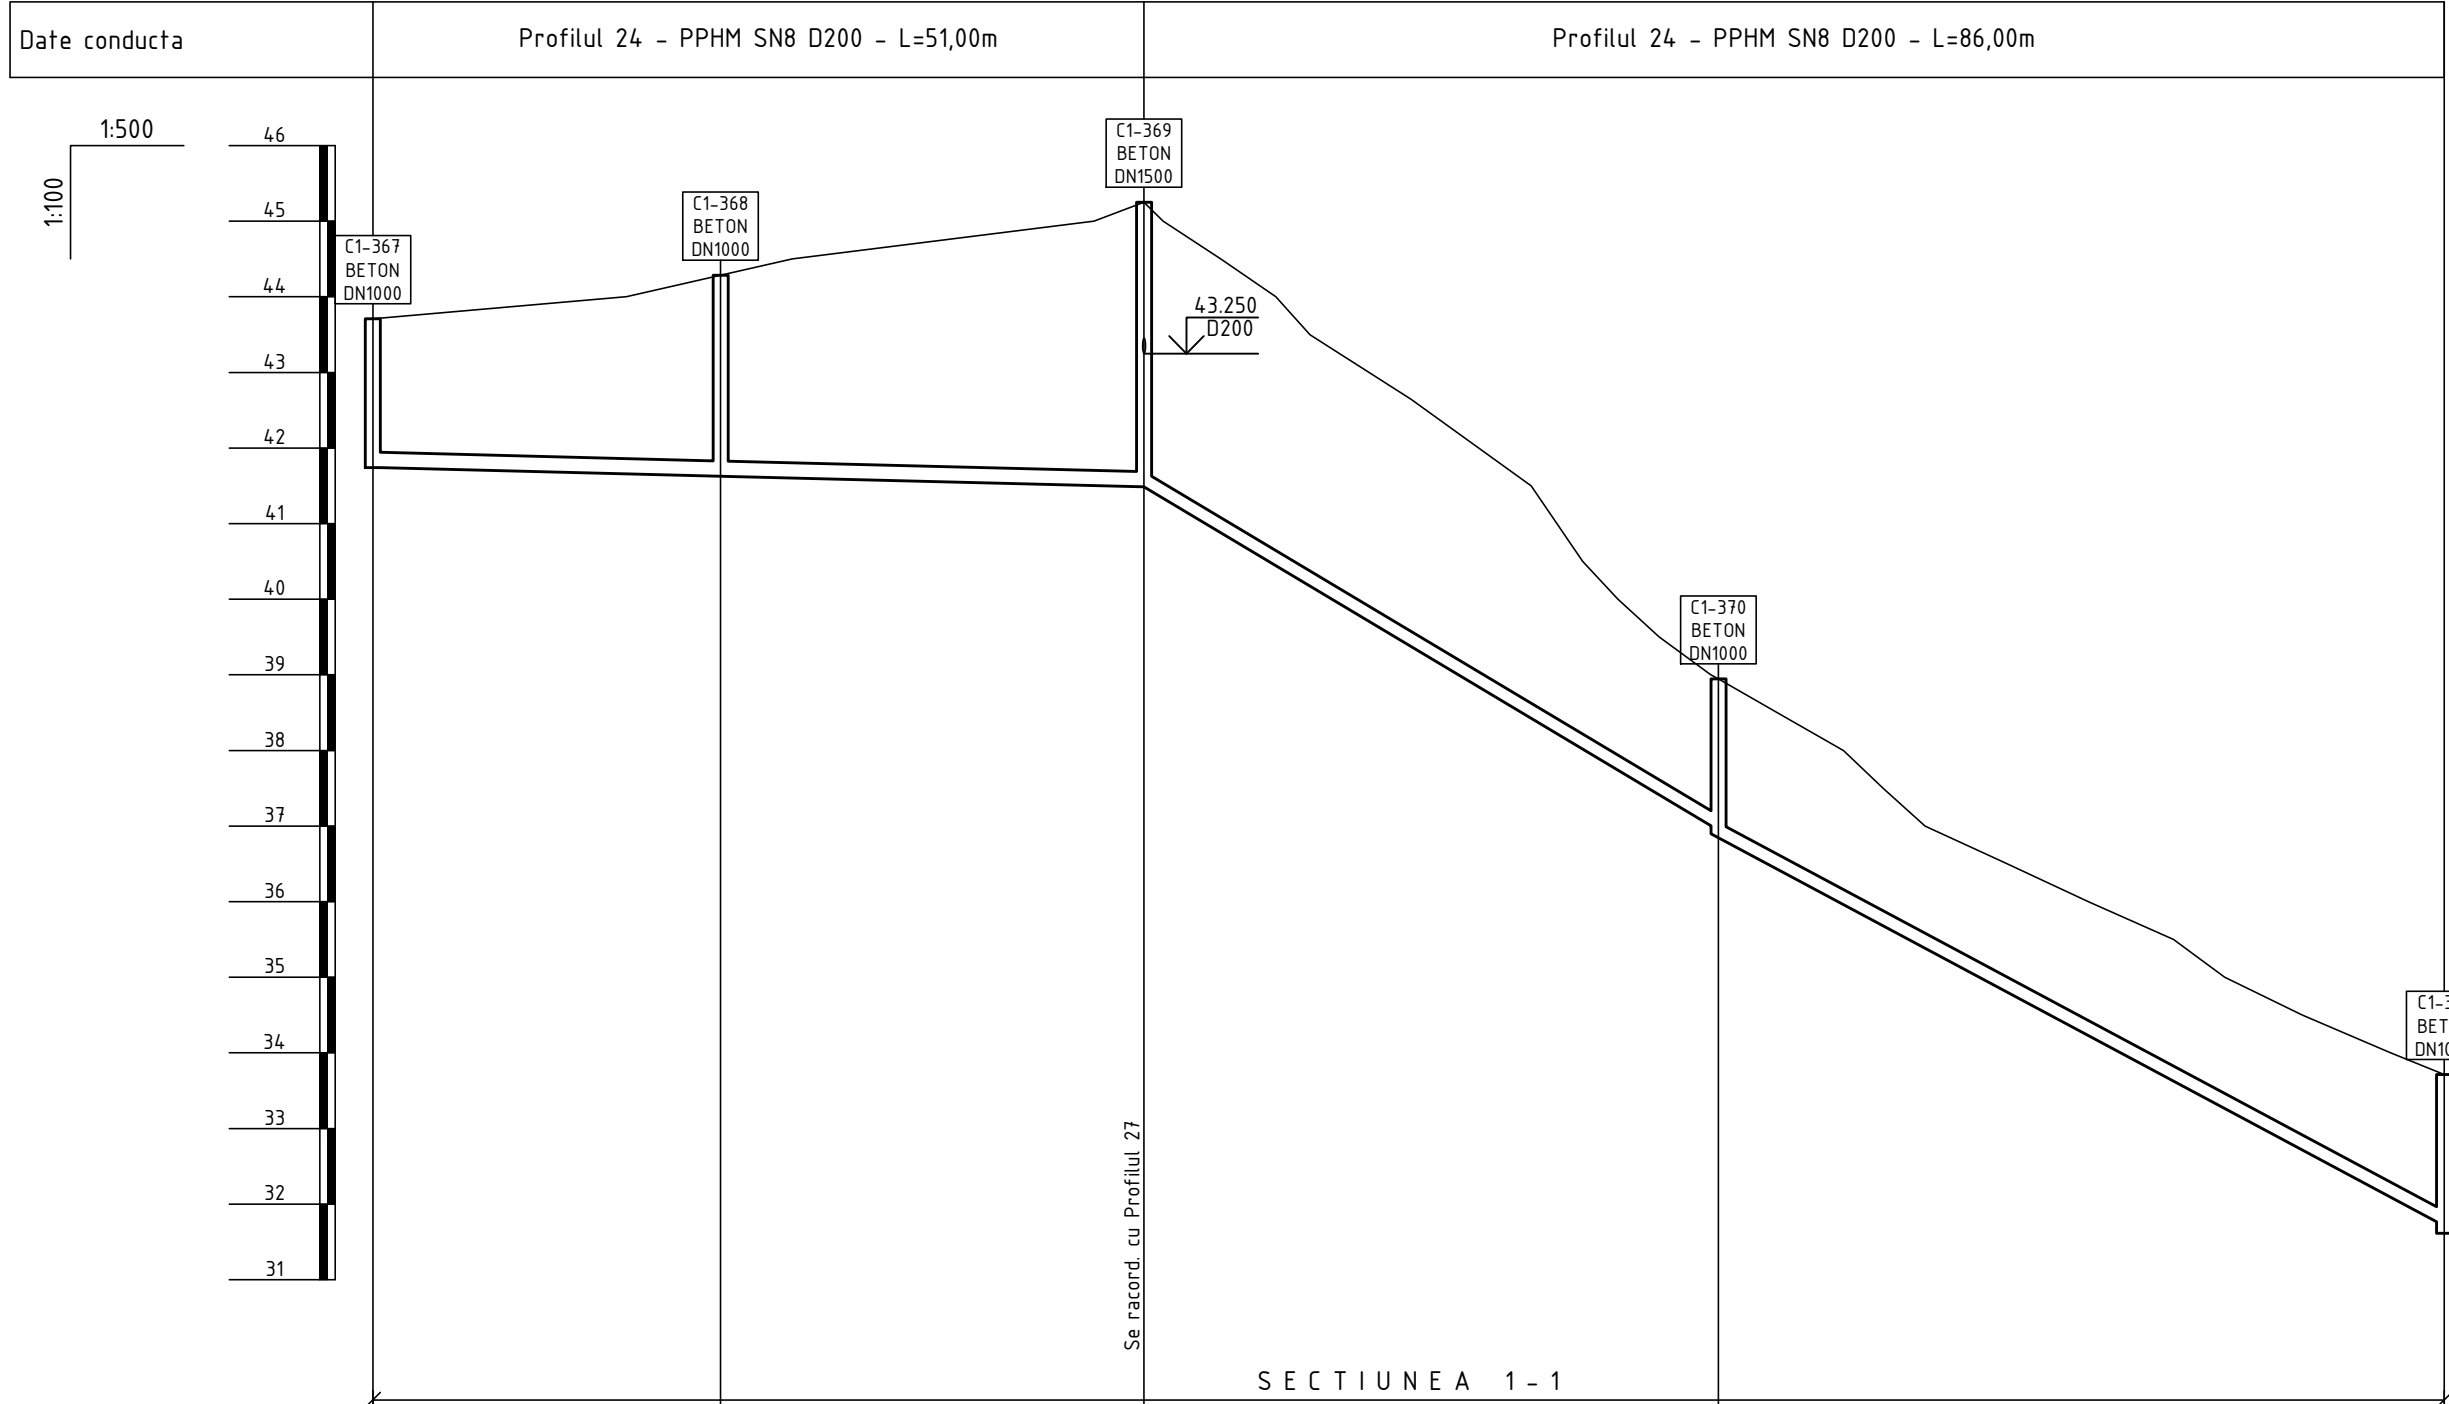

Date hidraulice	D200 - l=5.0% Qmax=29.6l/s Vmax=1.1m/s		D200 - l=119.6% Qmax=162.0l/s Vmax=5.8m/s		D200 - l=106.9% Qmax=152.8l/s Vmax=5.5m/s	
Cota teren [m]	43.71	44.29	45.25	38.94	33.71	
Distanțe	Partiale [m]	23.00	28.00	38.00	48.00	
	Cumulate [m]	266.00	289.00	317.00	355.00	403.00
Acoperire [m]	1.77	2.46	3.56	1.80	1.90	1.80
Cota inferior tub [m]	41.74	41.63	41.49	36.94	36.84	31.71
Adancime sapatura [m]	1.97	2.66	3.76	2.00	2.10	2.00
Cota excavatie [m]	41.74	41.63	41.49	36.94	36.84	31.71
Profil [km+m]	0+266	0+289	0+317	0+355	0+403	

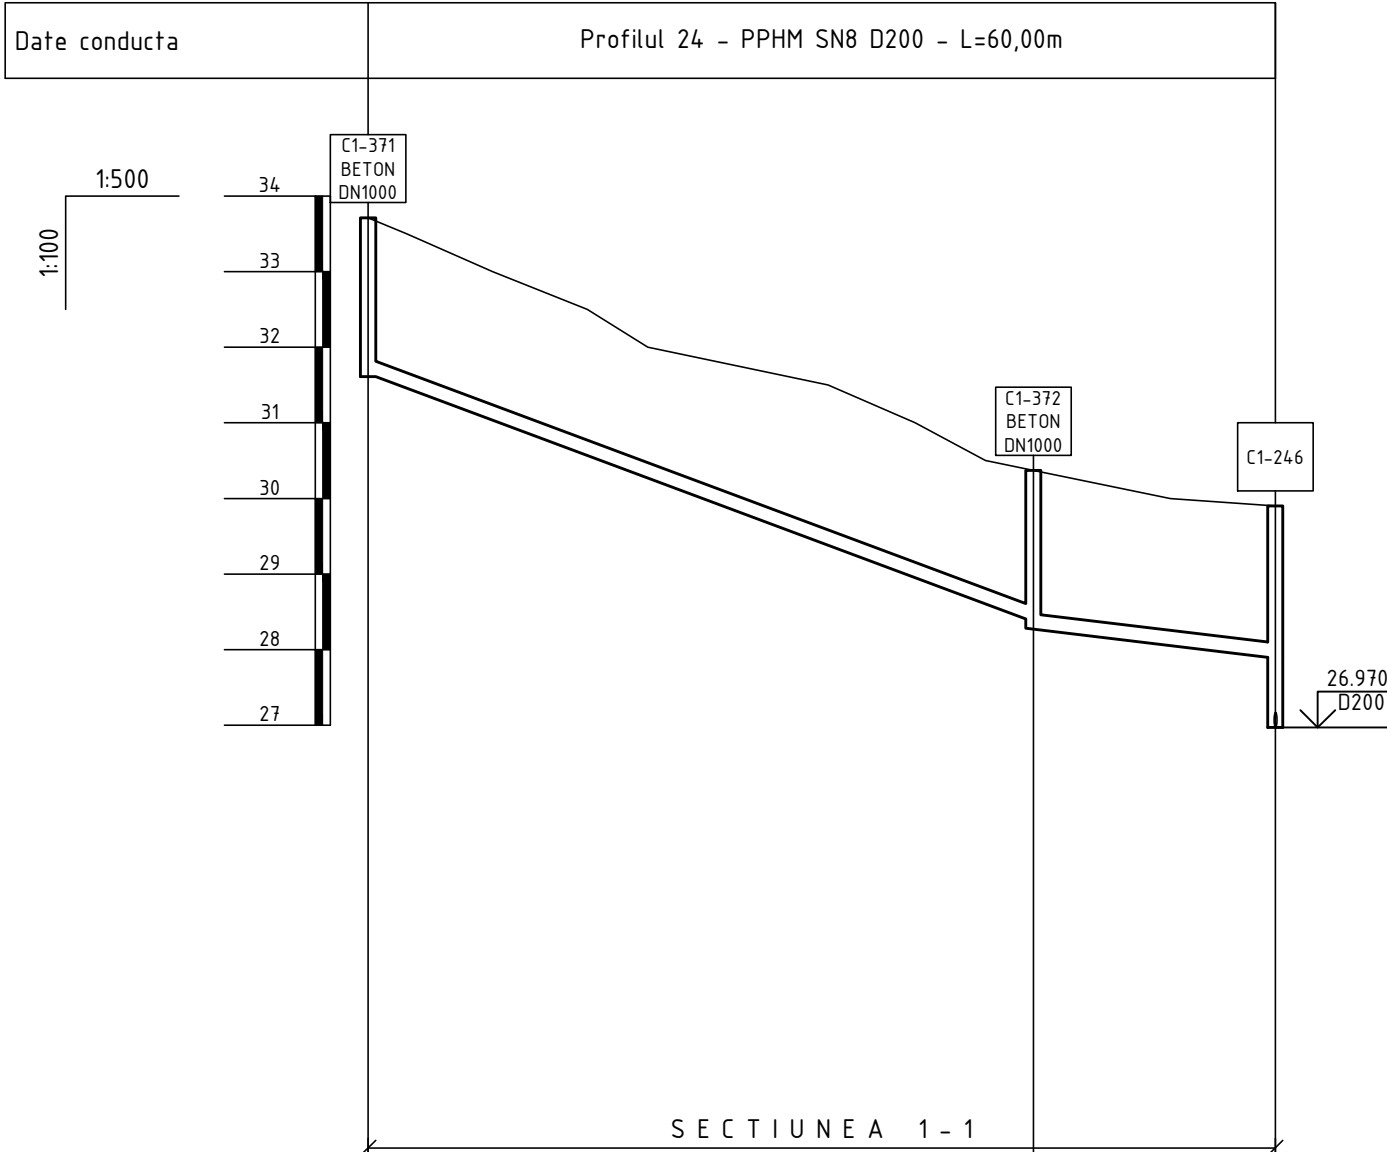

Date hidraulice	D200 - l=73.7% Qmax=125.6l/s Vmax=4.5m/s		D200 - l=23.2% Qmax=68.0l/s Vmax=2.4m/s	
Cota teren [m]	33.71	30.37	29.90	
Distanțe	Partiale [m]	44.00	16.00	
	Cumulate [m]	403.00	447.00	463.00
Acoperire [m]	1.80	1.80	1.80	
Cota inferior tub [m]	31.71	28.37	27.90	
Adancime sapatura [m]	2.00	2.10	2.00	
Cota excavatie [m]	31.71	28.37	27.90	
Profil [km+m]	0+403	0+447	0+463	

PROFILUL LONGITUDINAL AL RETELELOR DE CANALIZARE GRAVITATIONALA


Nota:
Caminul de vizitare C1-246:
ob.20/24 "Constructia retelelor de canalizare in localitatile Tanatari si Ursoaia cu
pomparea apelor uzate in orasul Causeni" elaborate de catre "FLUXPROIECT" S.R.L.

Planul retelelor de canalizare gravitacionala de la C1-367 pana la C1-369 vezi coala 20
Planul retelelor de canalizare gravitacionala de la C1-369 pana la C1-246 vezi coala 21

Nota:
Reprezentantii organizatiilor, care exploateaza retelele subterane ingineresti sunt obligati
sa marcheze teritoriul cu indicatoare clar vizibile ale axelor si limitelor acestor retele
inainte de inceperea lucrarilor de excavare.

							15/25-CE			
							Constructia retelei de canalizare in satul Ursoaia, r-nul Causeni			
Sch.	Cant.	Coala	Nr.doc.	Semn.	Data					
							Sistemul de canalizare		Etapa	Coala
Sp. princ.		Rosca C.			04.25				PE	87
Elaborat		Cretu I.			04.25		Profilul longitudinal al retelelor de canalizare gravitacionala		"FLUXPROIECT" S.R.L.	

PROFILUL LONGITUDINAL AL RETELELOR DE CANALIZARE GRAVITATIONALA

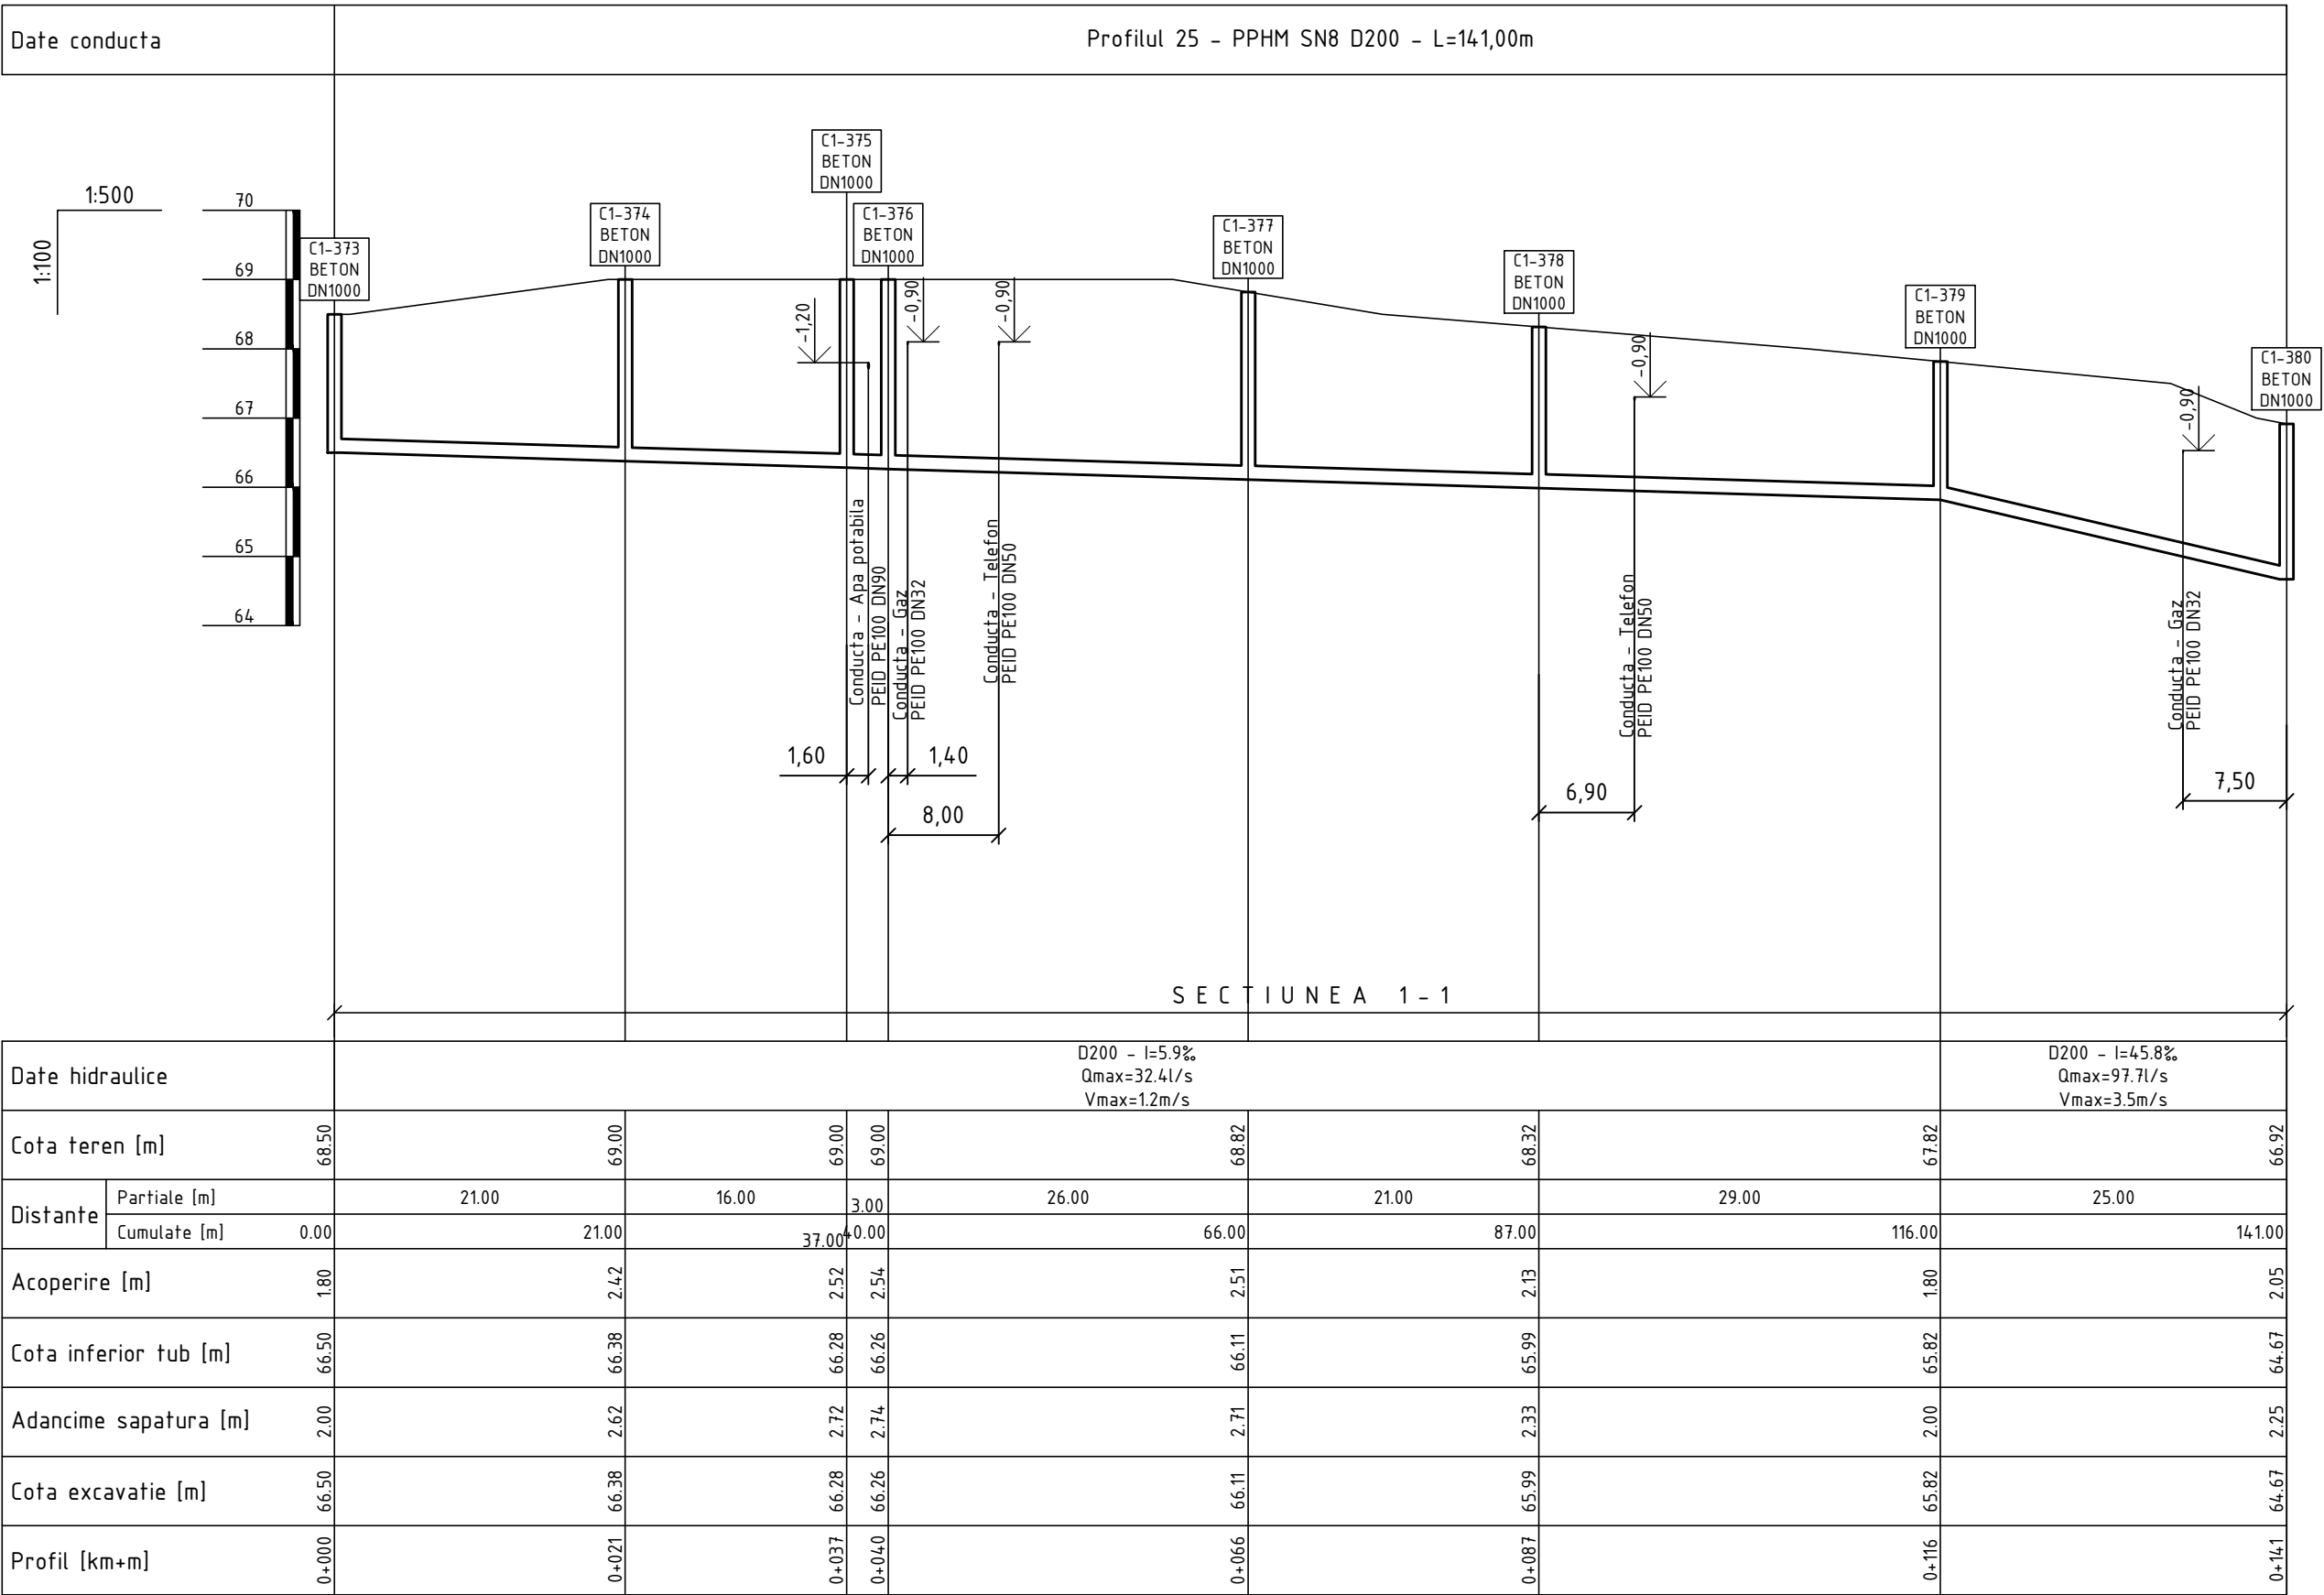


Planul retelelor de canalizare gravitacionala de la C1-373 pana la C1-380 vezi coala 19

Nota:
Reprezentantii organizatiilor, care exploateaza retelele subterane ingineresti sunt obligati sa marcheze teritoriul cu indicatoare clar vizibile ale axelor si limitelor acestor retele inainte de inceperea lucrarilor de excavare.


						15/25-CE			
						Construcia retelei de canalizare in satul Ursoaia, r-nul Causeni			
Sch.	Cant.	Coala	Nr.doc.	Semn.	Data				
						Sistemul de canalizare	Etapa	Coala	Coli
Sp. princ.		Rosca C.			04.25		PE	88	
Elaborat		Cretu I.			04.25	Profilul longitudinal al retelelor de canalizare gravitacionala	"FLUXPROIECT" S.R.L.		

Date conducta	Profilul 25 - PPHM SN8 D200 - L=31,00m	Profilul 25 - PPHM SN8 D200 - L=35,00m
---------------	--	--

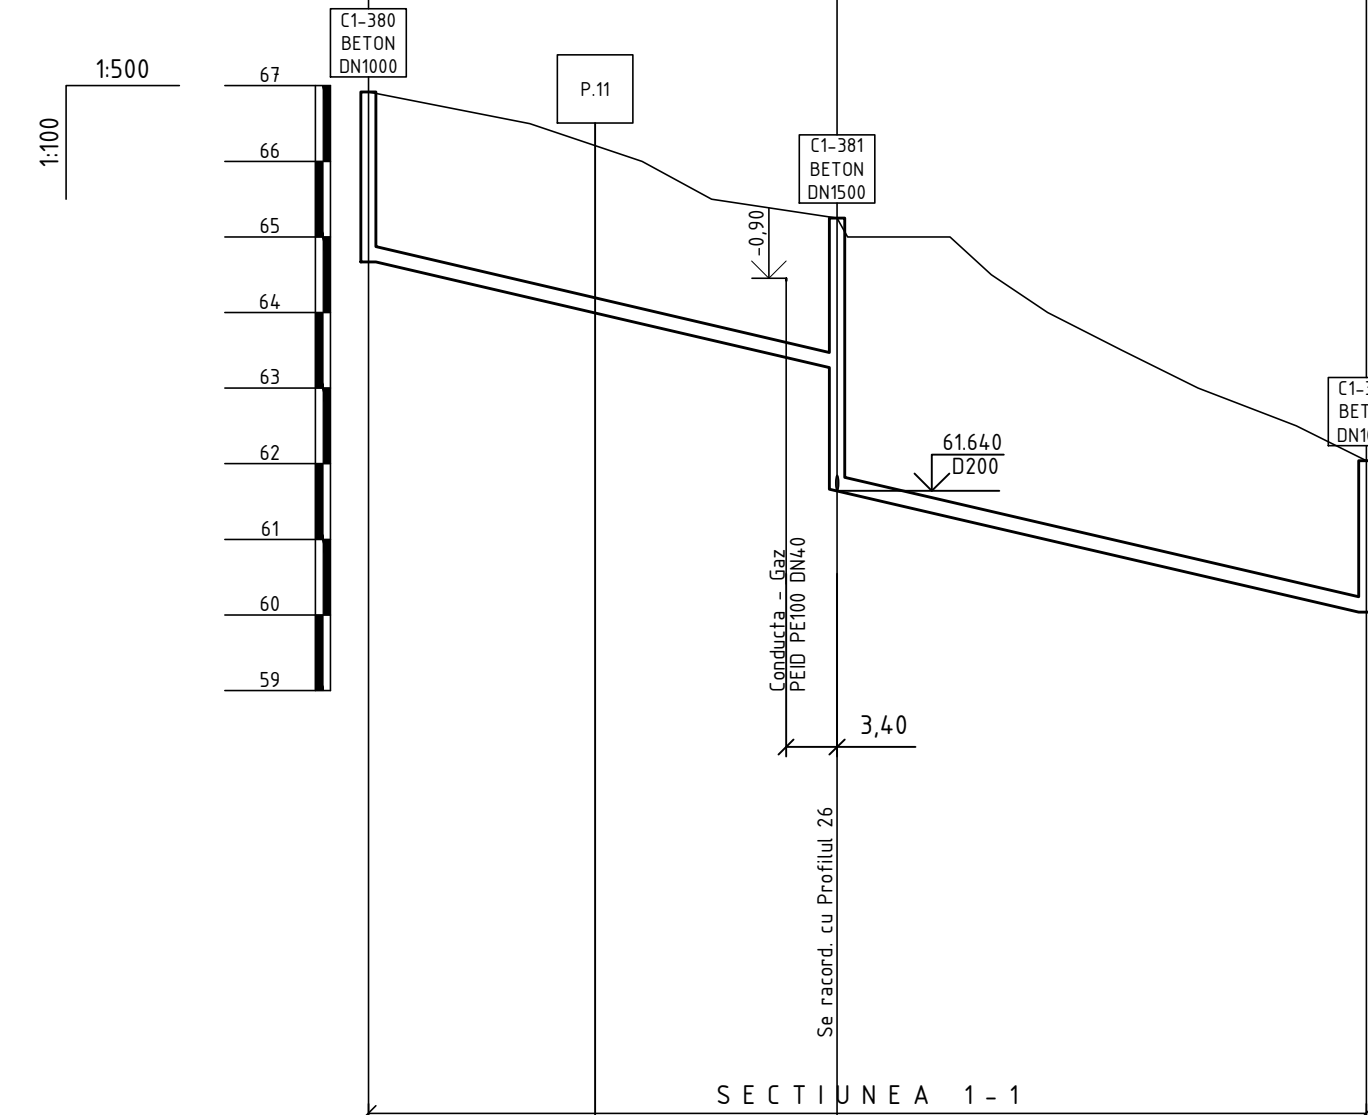

Date hidraulice	D200 - i=45.8‰ Qmax=97.6l/s Vmax=3.5m/s		
Cota teren [m]	66.92	65.25	62.04
Distanțe	Partiale [m]	31.00	35.00
	Cumulate [m]	141.00	207.00
Acoperire [m]	2.05	1.80	1.80
Cota inferior tub [m]	64.67	63.25	60.04
Adancime sapatura [m]	2.25	2.00	2.00
Cota excavatie [m]	64.67	63.25	60.04
Profil [km+m]	0+141	0+172	0+207

Date conducta	Profilul 25 - PPHM SN8 D200 - L=46,00m
---------------	--

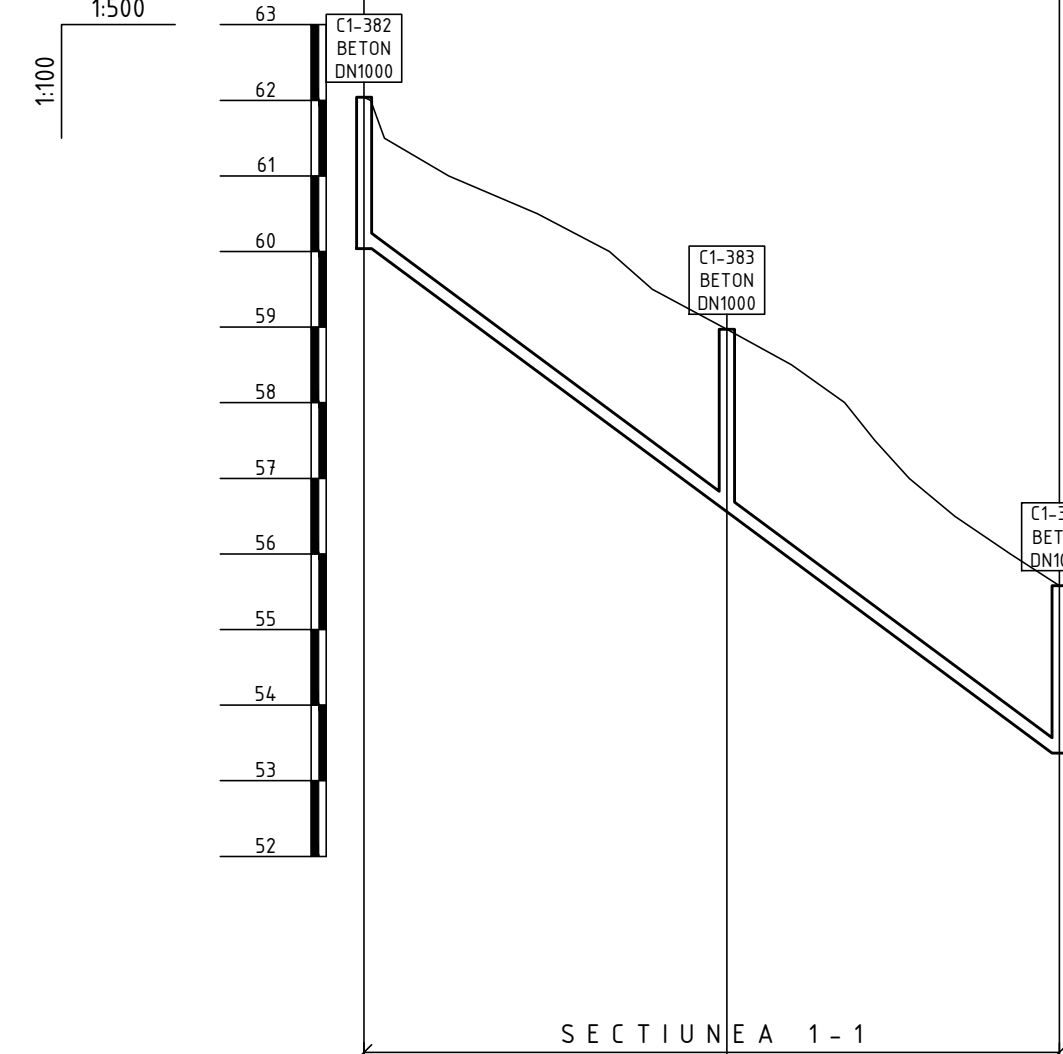

Date hidraulice	D200 - i=14.50‰ Qmax=179.2l/s Vmax=6.4m/s		
Cota teren [m]	62.04	58.97	55.58
Distanțe	Partiale [m]	24.00	22.00
	Cumulate [m]	207.00	253.00
Acoperire [m]	1.80	2.21	2.01
Cota inferior tub [m]	60.04	56.56	53.37
Adancime sapatura [m]	2.00	2.41	2.21
Cota excavatie [m]	60.04	56.56	53.37
Profil [km+m]	0+207	0+231	0+253


PROFILUL LONGITUDINAL AL RETELELOR DE CANALIZARE GRAVITATIONALA

Planul retelelor de canalizare gravitationala de la C1-390 pana la P.11 vezi coala 19
Planul retelelor de canalizare gravitationala de la P.11 pana la C1-384 vezi coala 20

Nota:
C1-381, vezi coala 22

Nota:
Reprezentantii organizatiilor, care exploateaza retelele subterane ingineresti sunt obligati sa marcheze teritoriul cu indicatoare clar vizibile ale axelor si limitelor acestor retele inainte de inceperea lucrarilor de excavare.

						15/25-CE			
						Construcia retelei de canalizare in satul Ursoaia, r-nul Causeni			
Sch.	Cant.	Coala	Nr.doc.	Semn.	Data				
						Sistemul de canalizare	Etapa	Coala	Coli
Sp. princ.		Rosca C.			04.25		PE	89	
Elaborat		Cretu I.			04.25	Profilul longitudinal al retelelor de canalizare gravitationala	"FLUXPROIECT" S.R.L.		

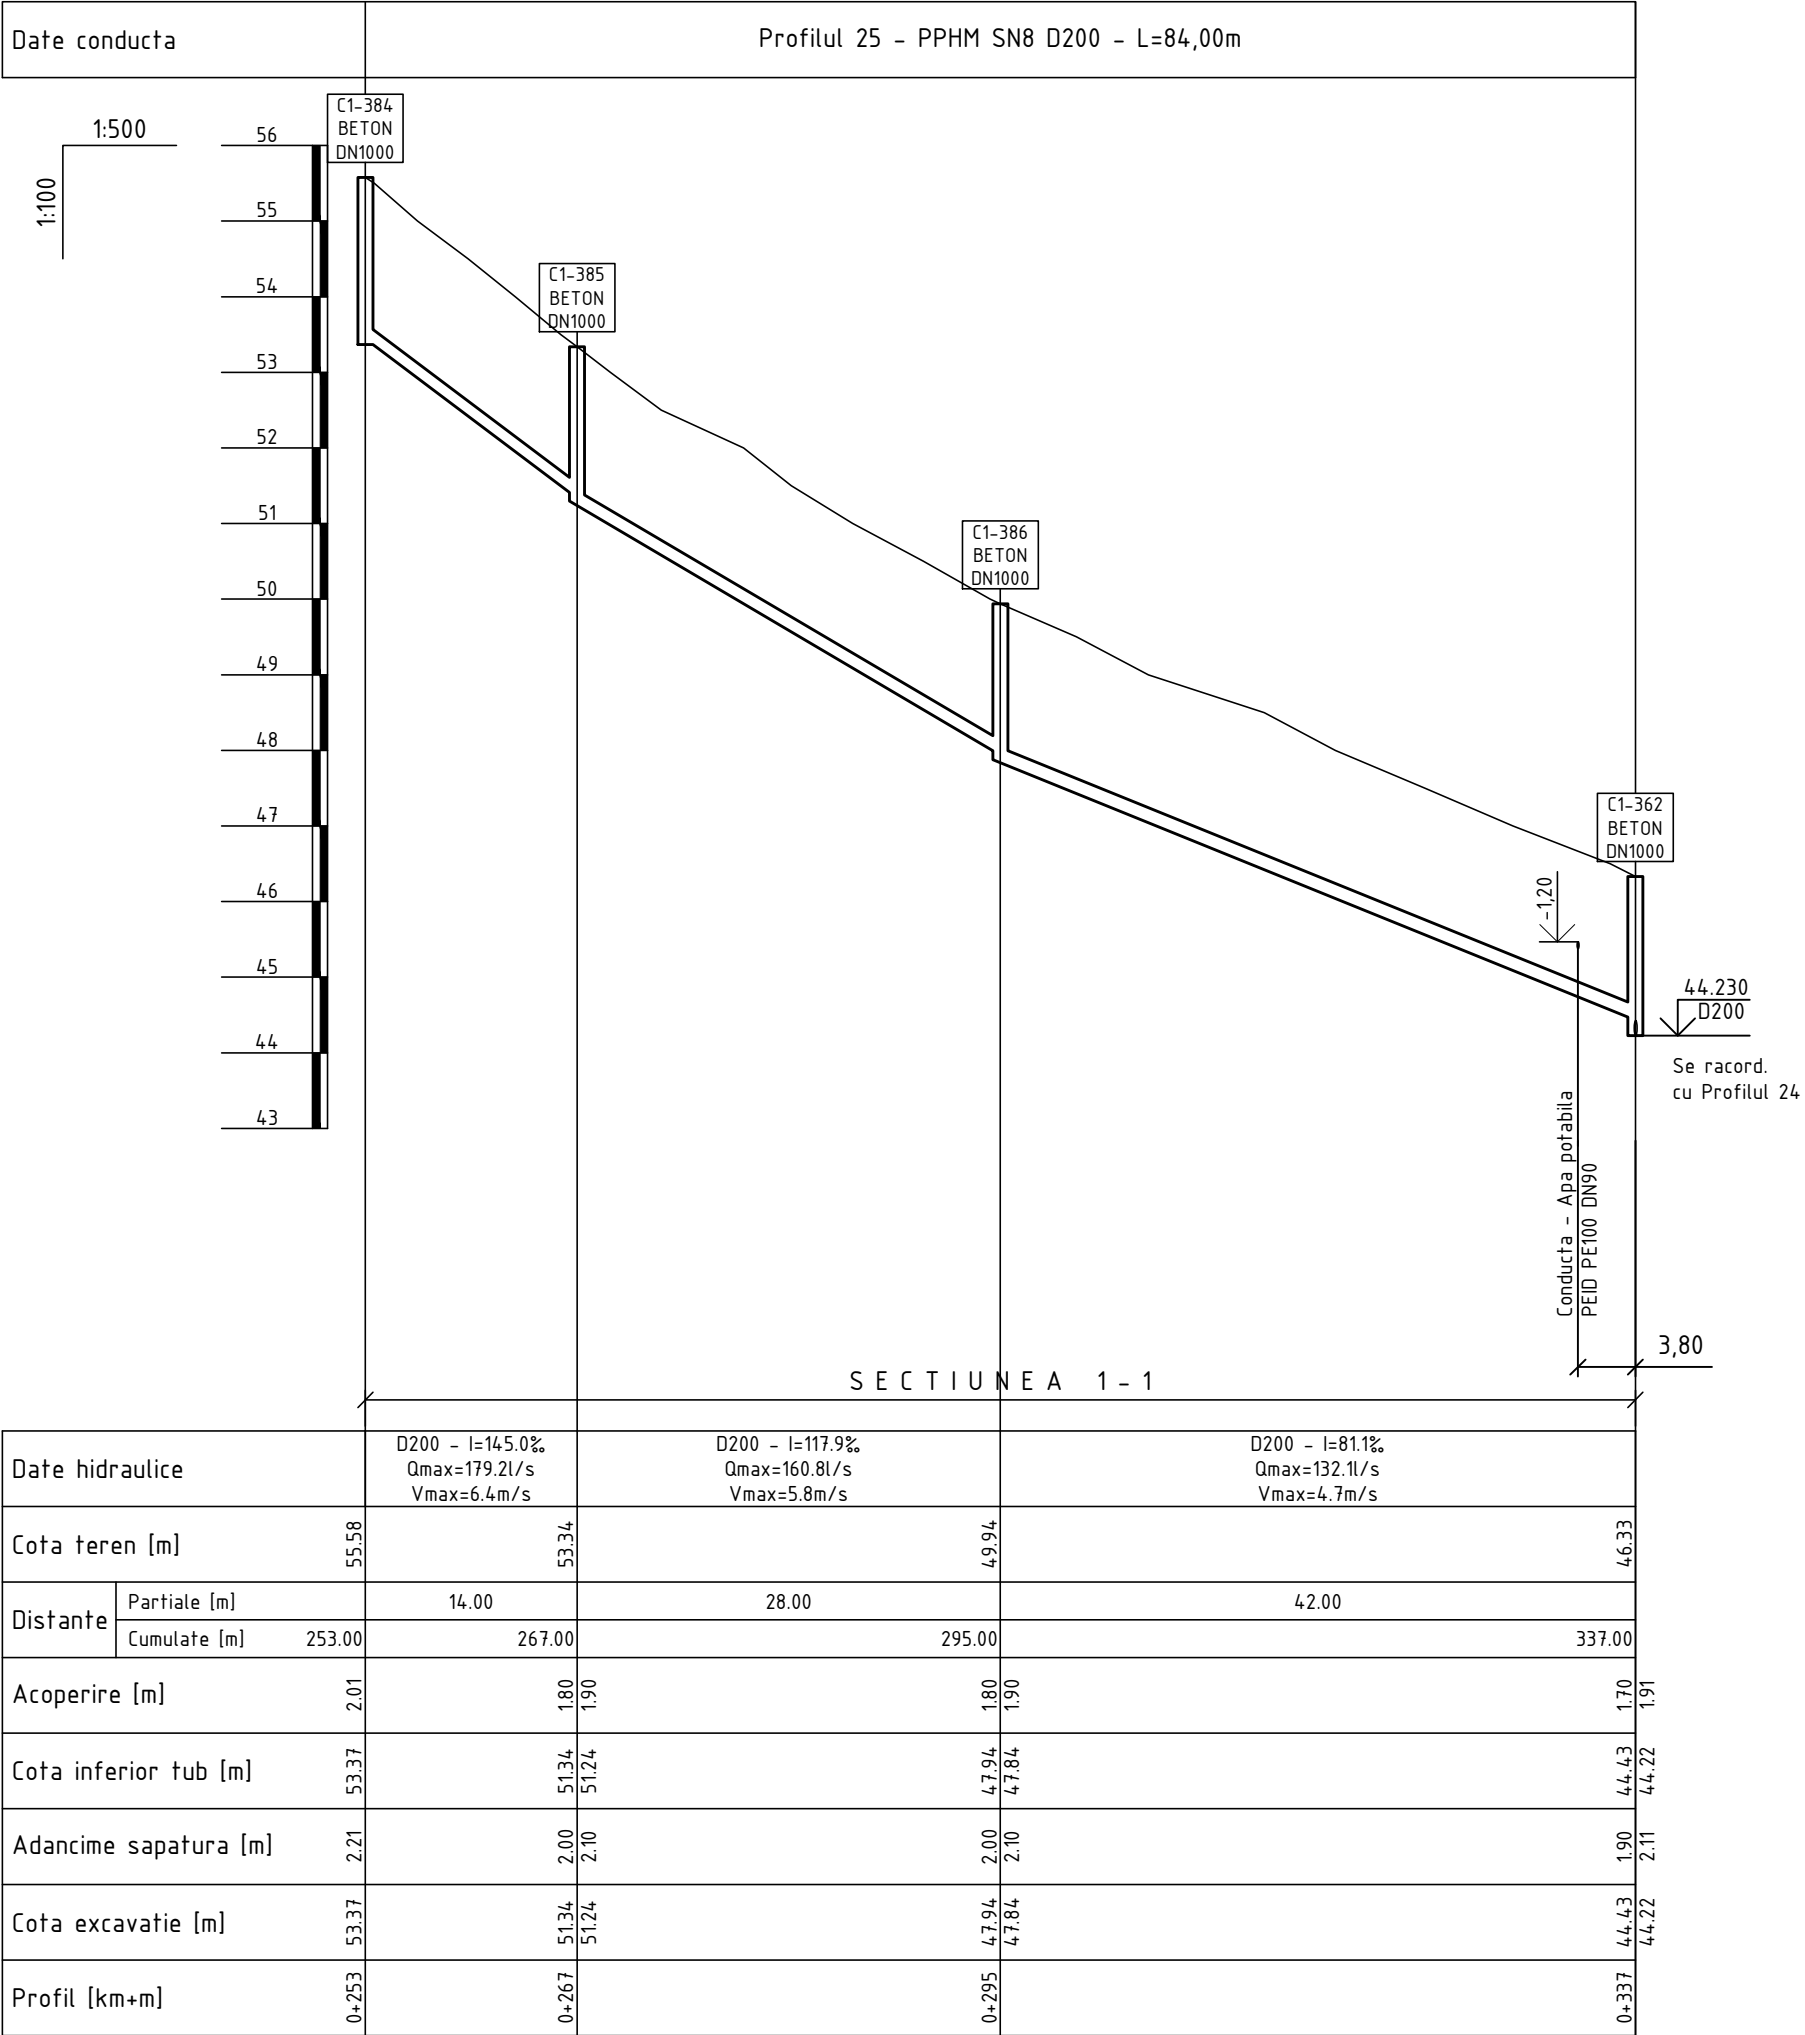


PROFILUL LONGITUDINAL AL RETELELOR DE CANALIZARE GRAVITATIONALA

Planul retelelor de canalizare gravitacionala de la C1-384 pana la C1-362 vezi coala 20

Nota:
Reprezentantii organizatiilor, care exploateaza retelele subterane ingineresti sunt obligati sa marcheze teritoriul cu indicatoare clar vizibile ale axelor si limitelor acestor retele inainte de inceperea lucrarilor de excavare.

						15/25-CE			
						Construcia retelei de canalizare in satul Ursoaia, r-nul Causeni			
Sch.	Cant.	Coala	Nr.doc.	Semn.	Data				
						Sistemul de canalizare	Etapa	Coala	Coli
Sp. princ.		Rosca C.			04.25		PE	90	
Elaborat		Cretu I.			04.25	Profilul longitudinal al retelelor de canalizare gravitacionala	"FLUXPROIECT" S.R.L.		

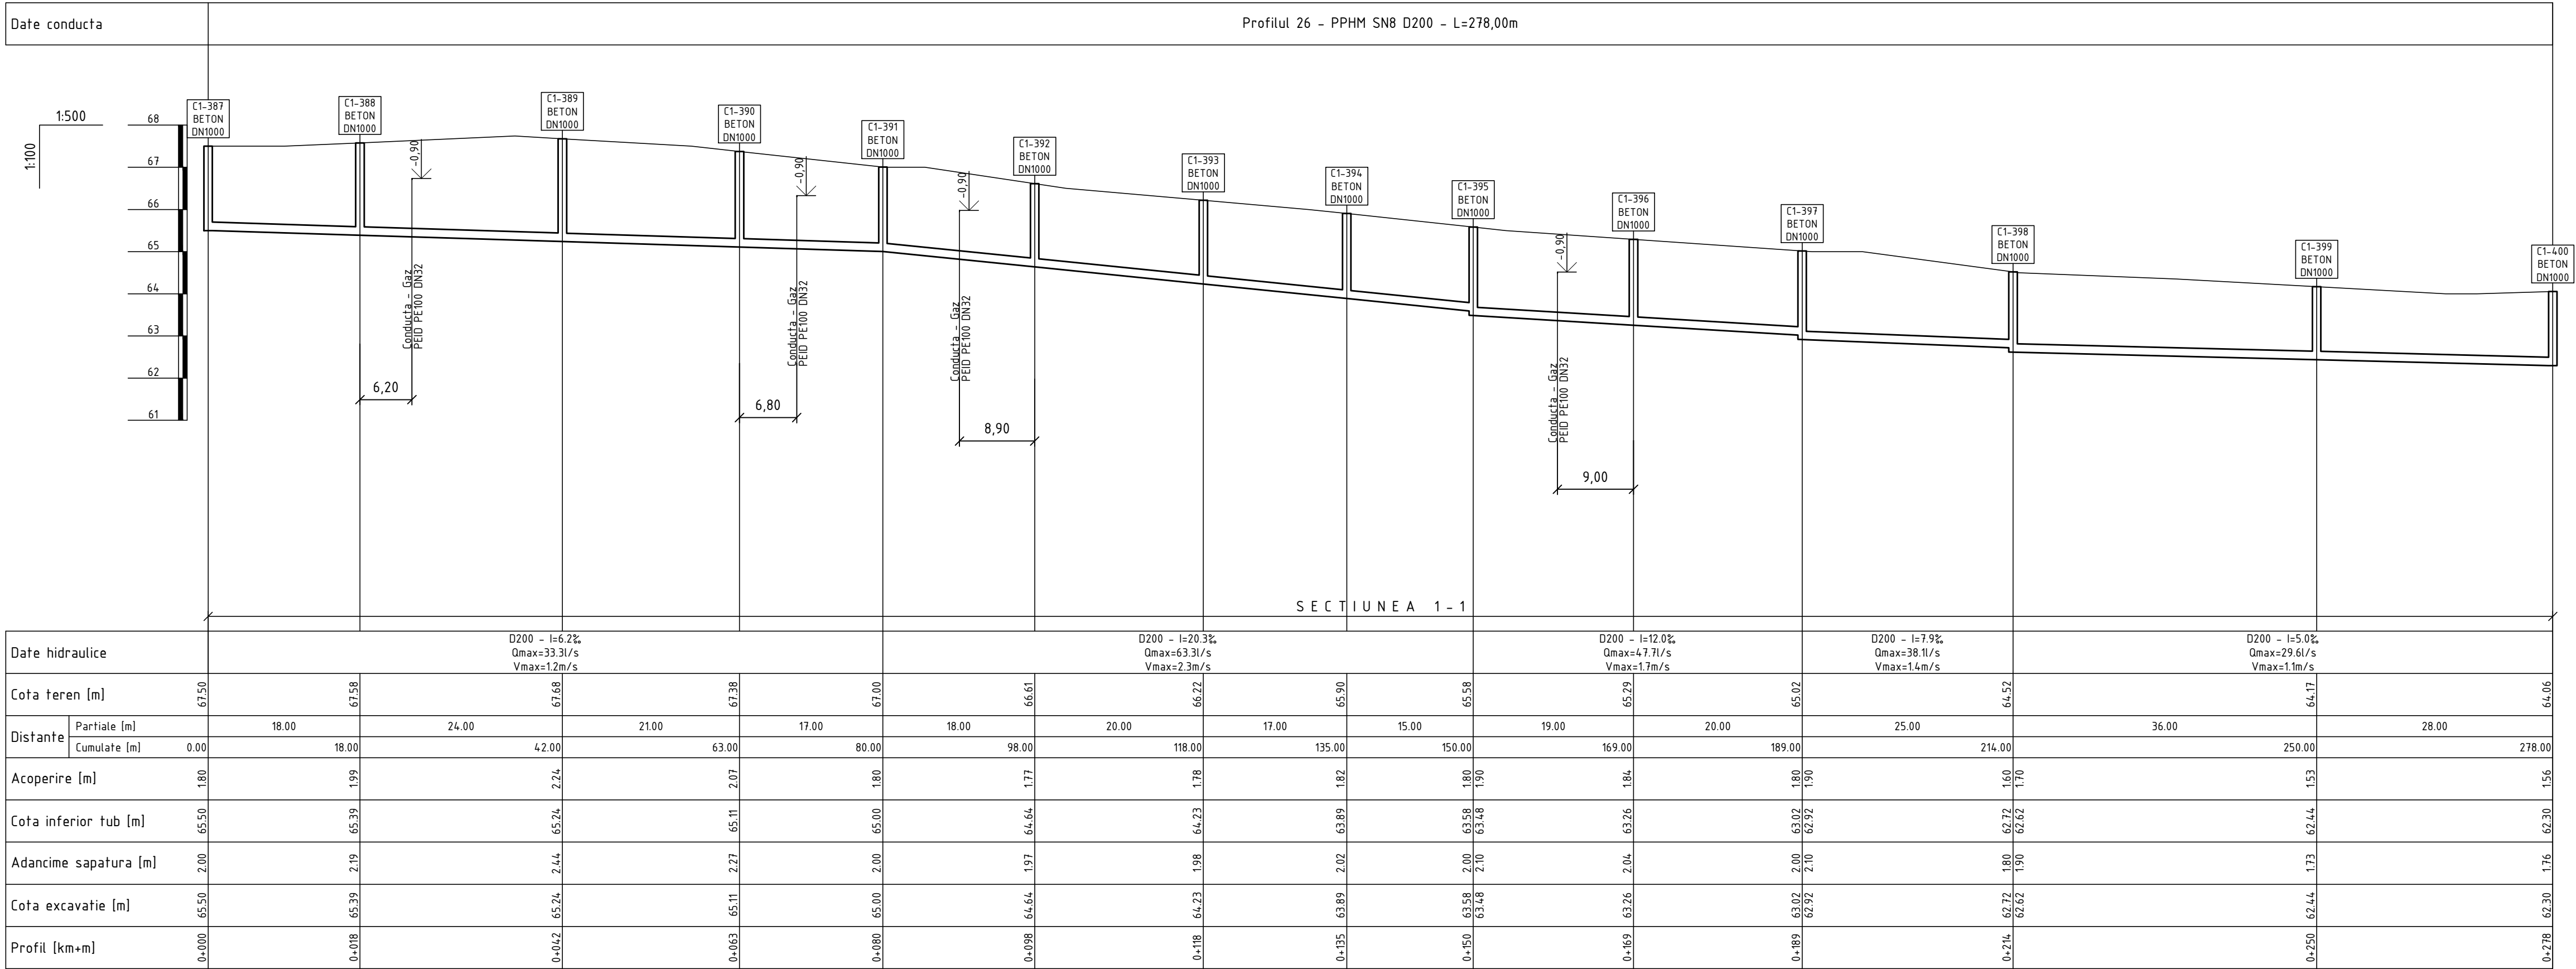


Planul retelelor de canalizare gravitationala de la C1-387 pana la C1-392 vezi coala 23
Planul retelelor de canalizare gravitationala de la C1-392 pana la C1-400 vezi coala 22

Nota:
Reprezentantii organizatiilor, care exploateaza retelele subterane ingineresti sunt obligati sa marcheze teritoriul cu indicatoare clar vizibile ale axelor si limitelor acestor retele inainte de inceperea lucrarilor de excavare.

						15/25-CE			
						Constructia retelei de canalizare in satul Ursoaia, r-nul Causeni			
Sch.	Cant.	Coala	Nr.doc.	Semn.	Data	Sistemul de canalizare		Etapă	Coala
								PE	91
Sp. princ.		Rosca C.			04.25	Profilul longitudinal al retelelor de canalizare gravitationala		"FLUXPROIECT" S.R.L.	
Elaborat		Cretu I.			04.25				


PROFILUL LONGITUDINAL AL RETELELOR DE CANALIZARE GRAVITATIONALA

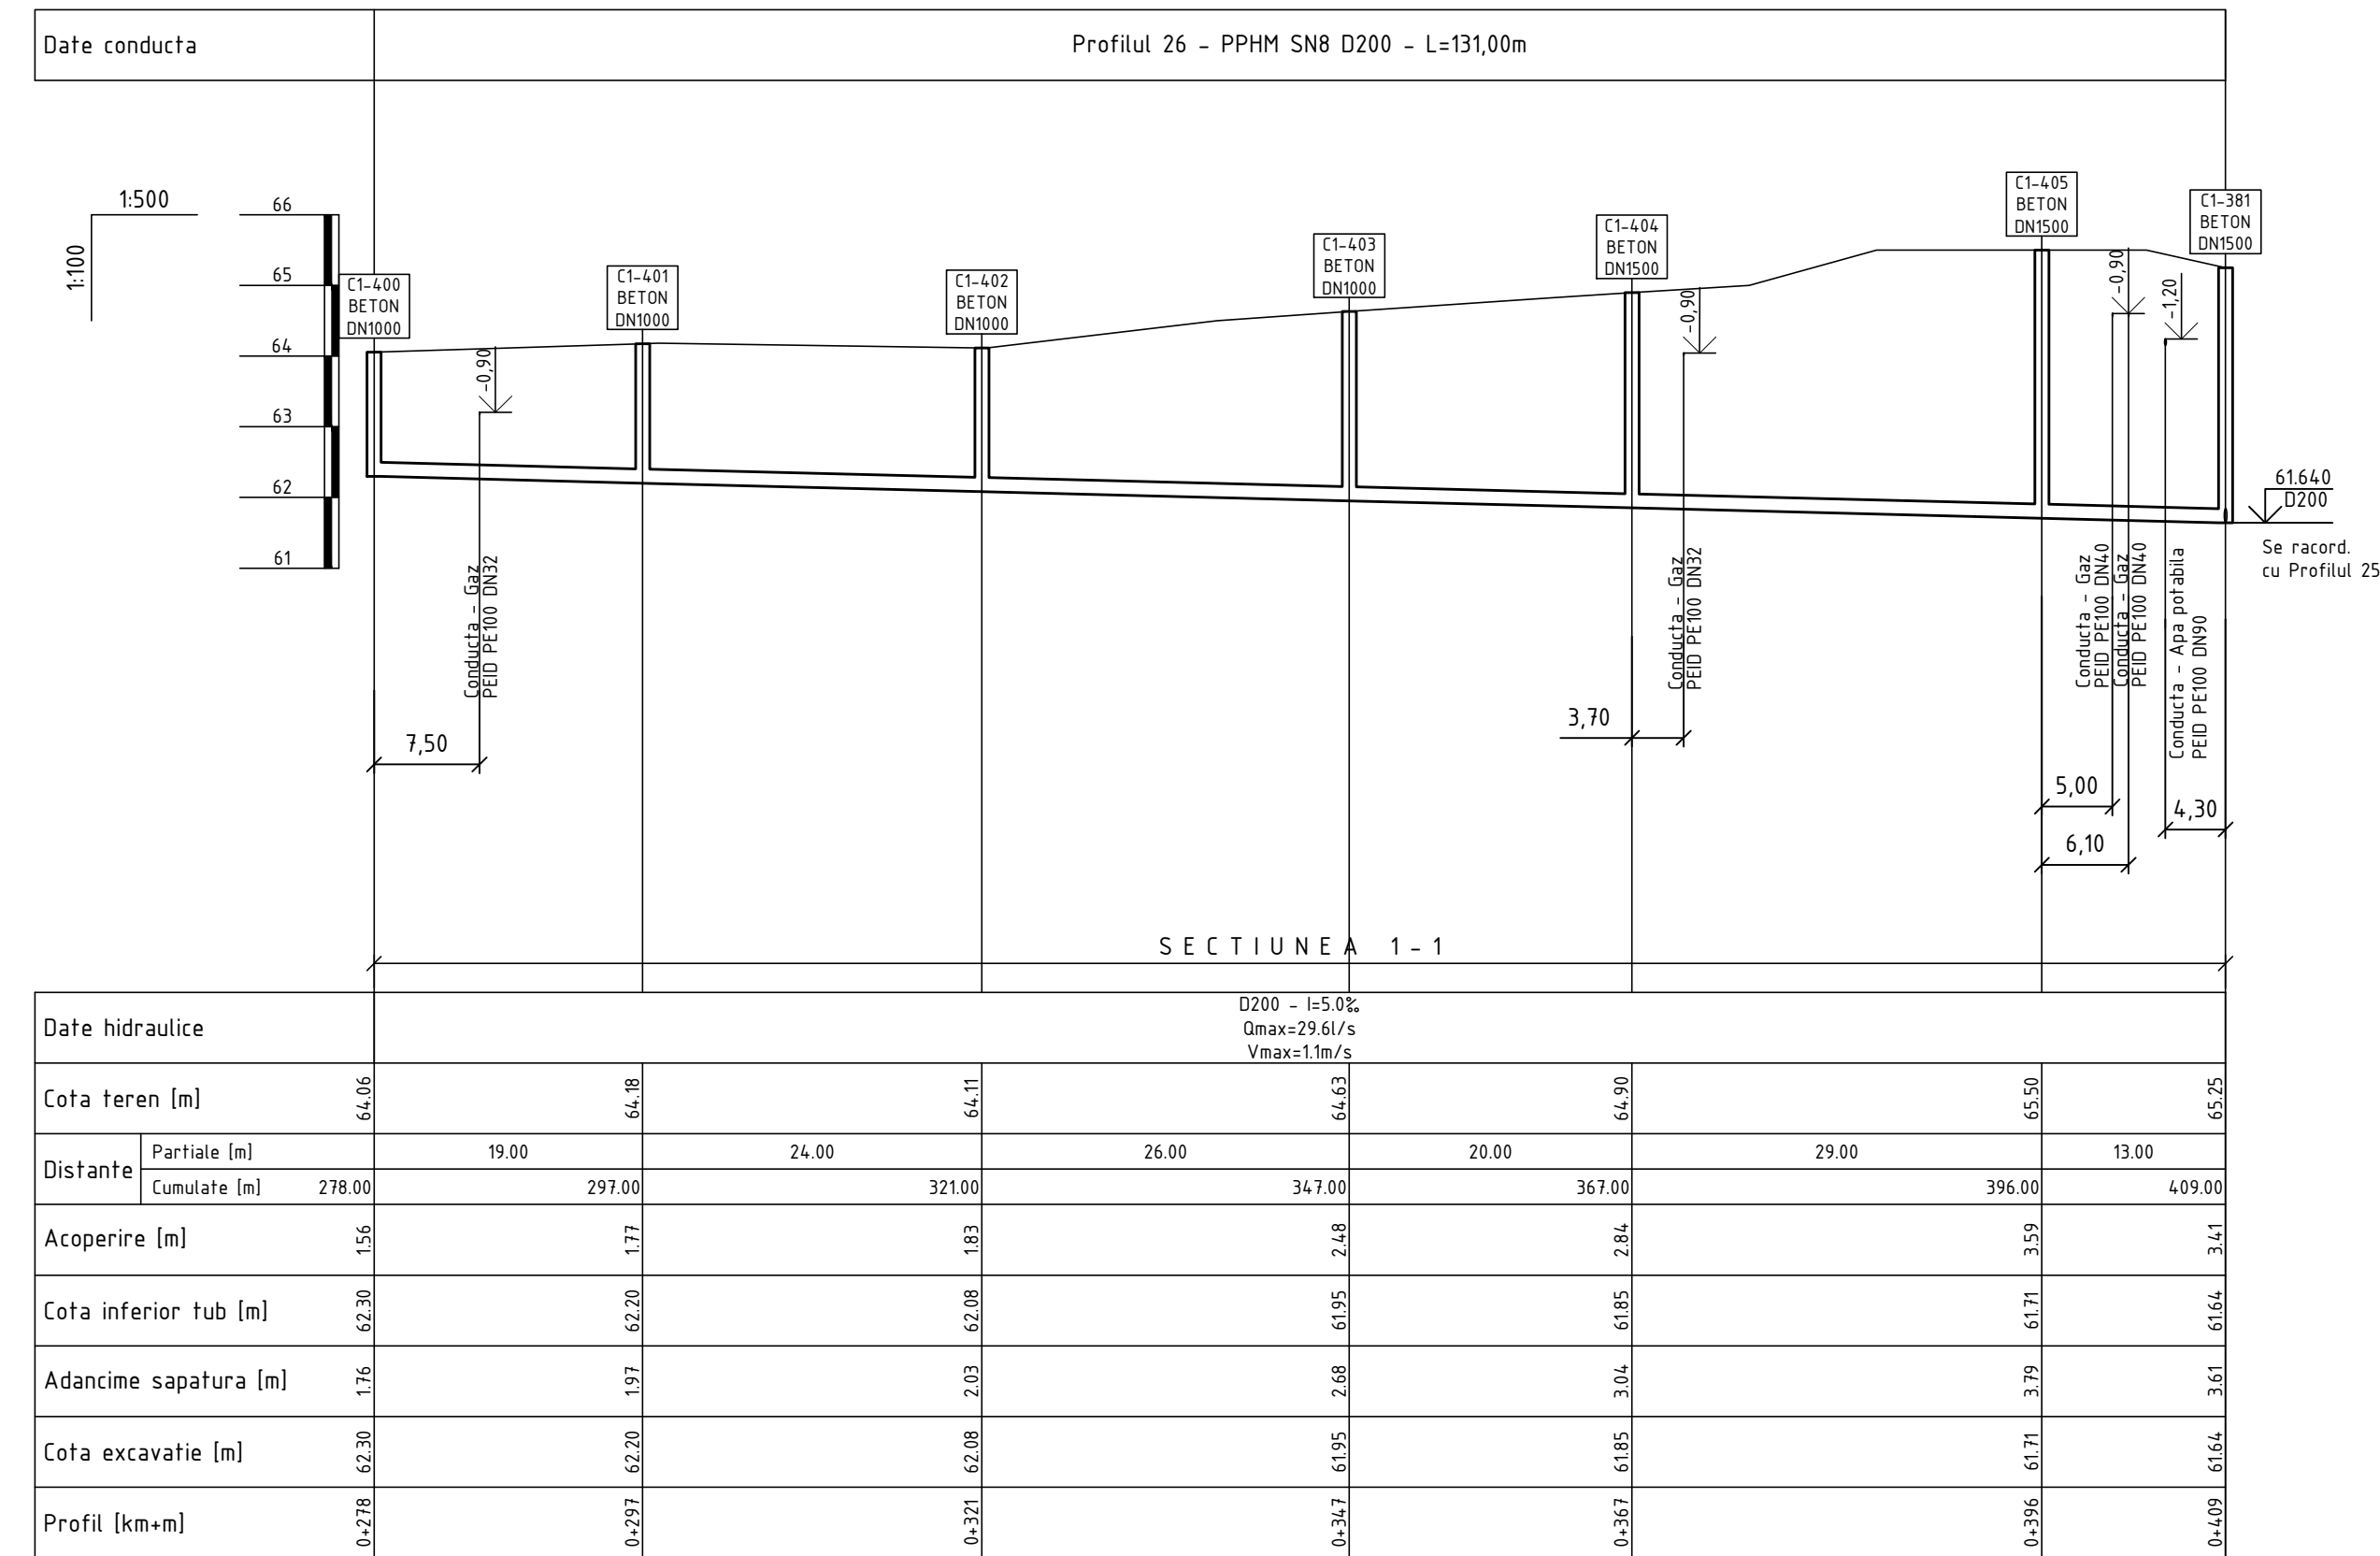

Planul rețelilor de canalizare gravitațională de la C1-400 până la C1-381 vezi coală 22

Nota:
Reprezentantii organizatiilor, care exploateaza retelele subterane ingineresti sunt obligati sa marcheze teritoriul cu indicatoare clar vizibile ale axelor si limitelor acestor retele inainte de inceperea lucrarilor de excavare.

						15/25-CE								
						Construcția rețelei de canalizare în satul Ursoaia, r-nul Causeni								
Sch.	Cant.	Coala	Nr.doc.	Semn.	Data	Sistemul de canalizare			Etapa	Coala	Coli			
									PE	92				
Sp. princ.		Rosca C.		04.25					Profilul longitudinal al rețelelor de canalizare gravitațională			"FLUXPROIECT" S.R.L.		
Elaborat		Crefu I.		04.25										

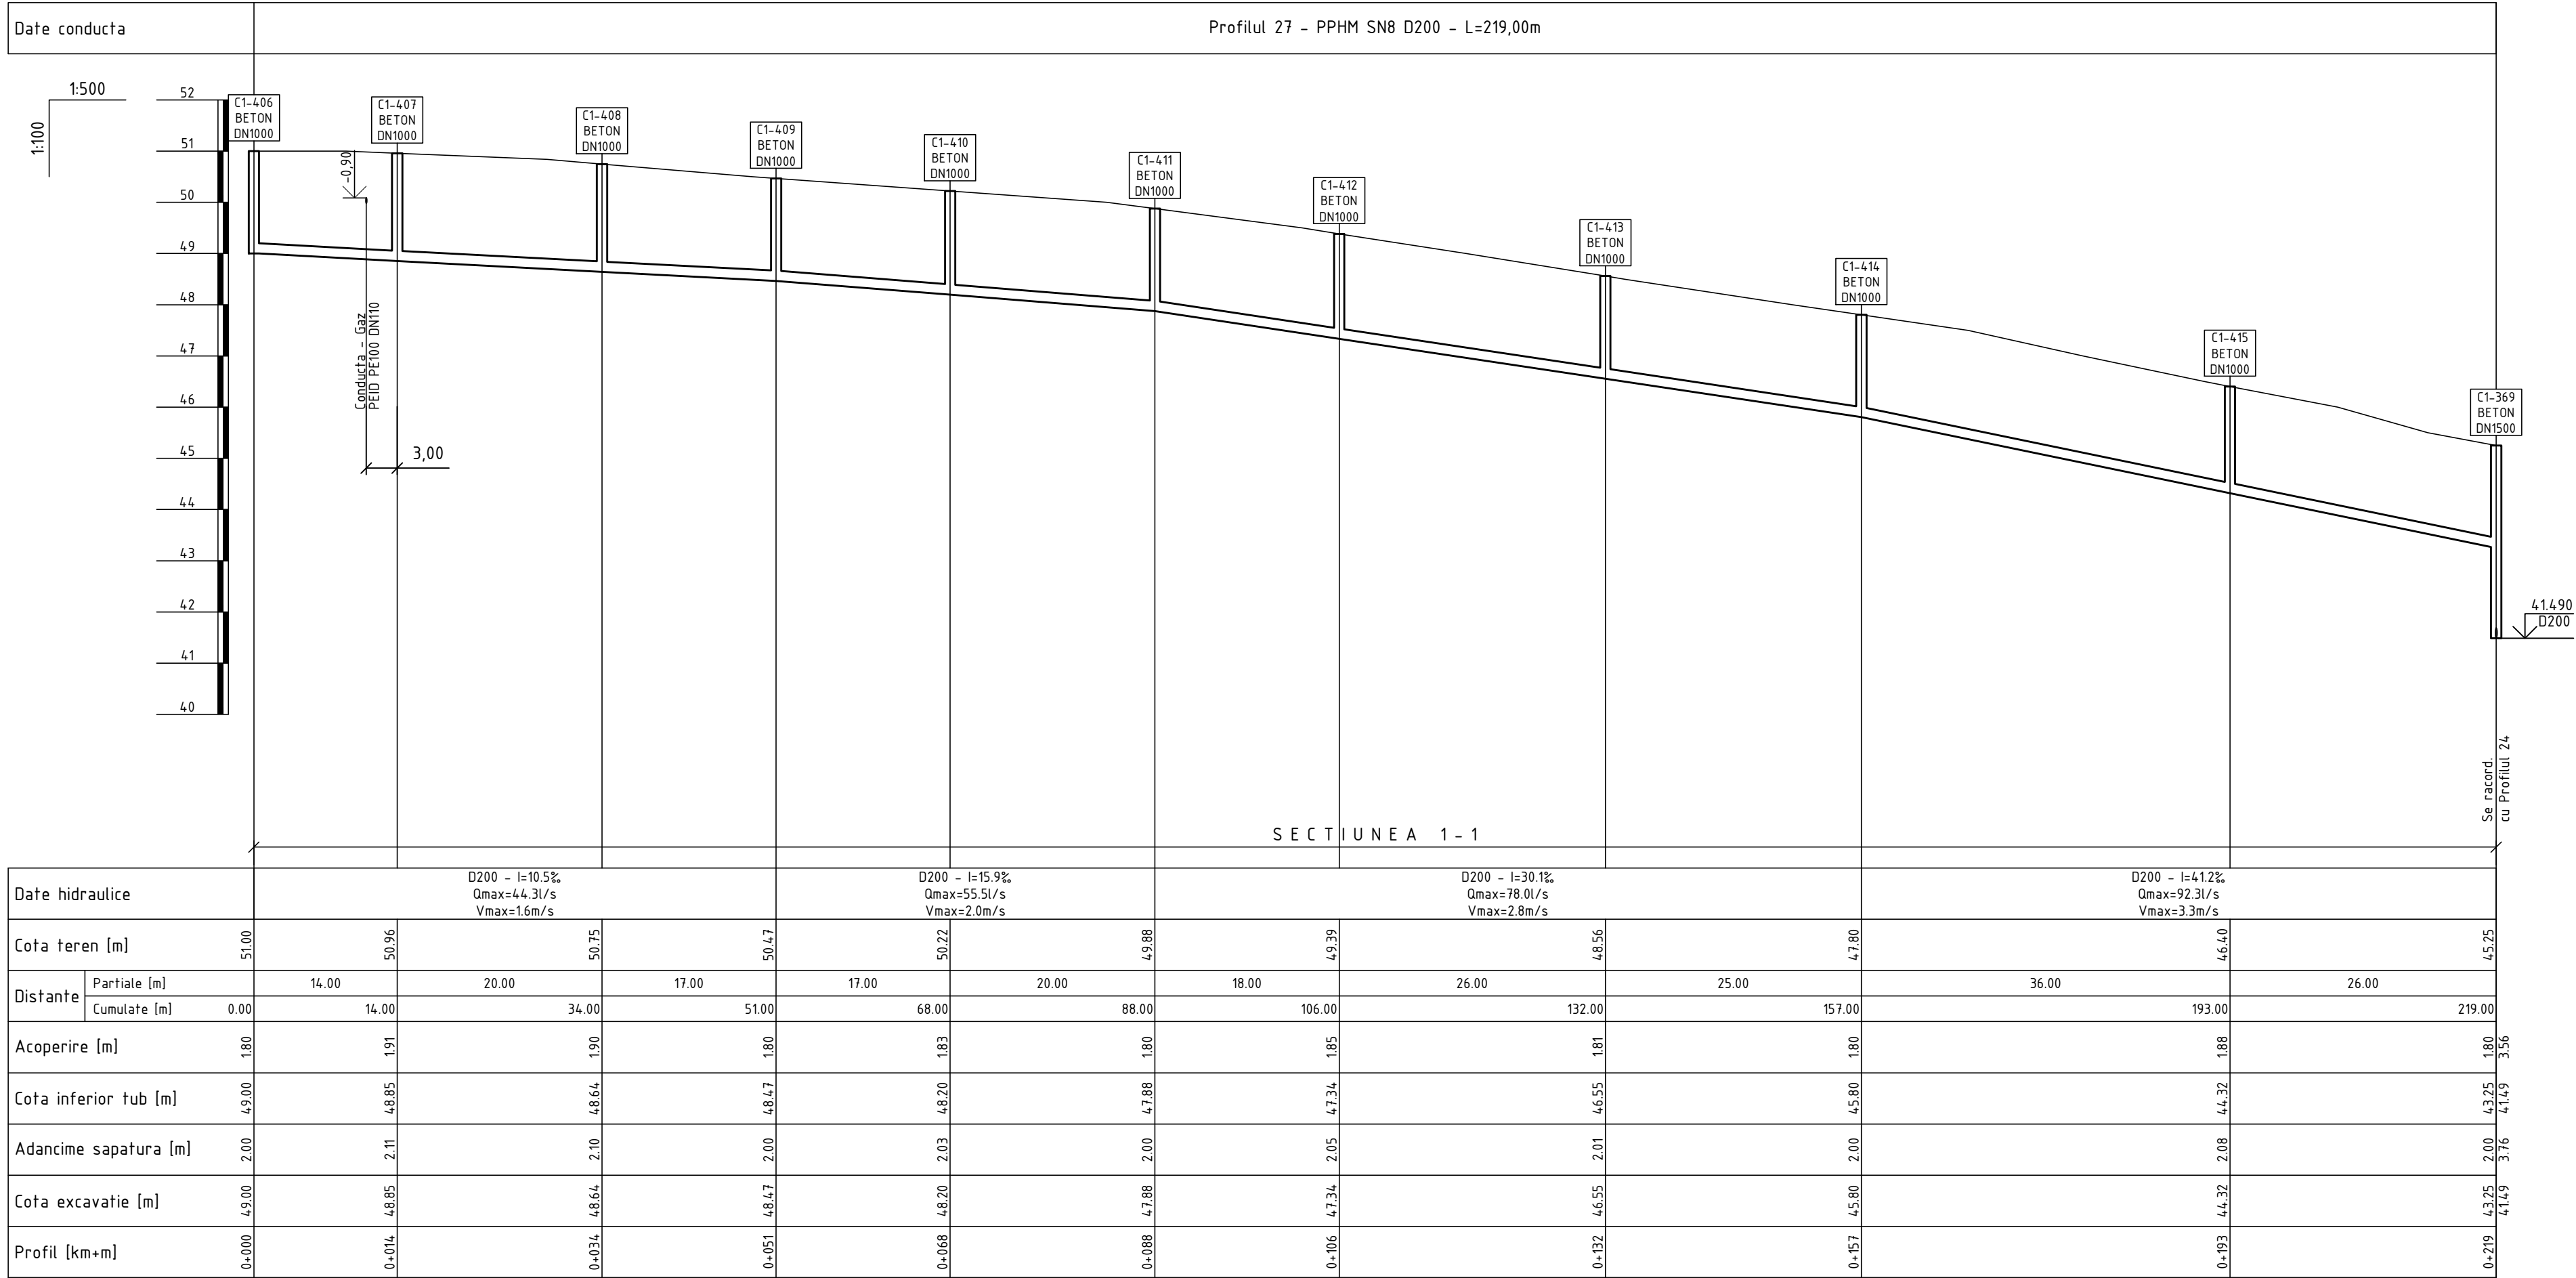


Planul retelelor de canalizare gravitationala de la C1-406 pana la C1-412 vezi coala 23
Planul retelelor de canalizare gravitationala de la C1-412 pana la C1-369 vezi coala 21

Nota:
Caminul de vizitare C1-369, vezi coala 20.

Nota:
Reprezentantii organizatiilor, care exploateaza retelele subterane ingineresti sunt obligati sa marcheze teritoriul cu indicatoare clar vizibile ale axelor si limitelor acestor retele inainte de inceperea lucrarilor de excavare.

						15/25-CE				
						Constructia retelei de canalizare in satul Ursoaia, r-nul Causeni				
Sch.	Cant.	Coala	Nr.doc.	Semn.	Data	Sistemul de canalizare		Etapa	Coala	Coli
								PE	93	
Sp. princ.		Rosca C.			04.25	Profilul longitudinal al retelelor de canalizare gravitationala		"FLUXPROIECT" S.R.L.		
Elaborat		Cretu I.		04.25						

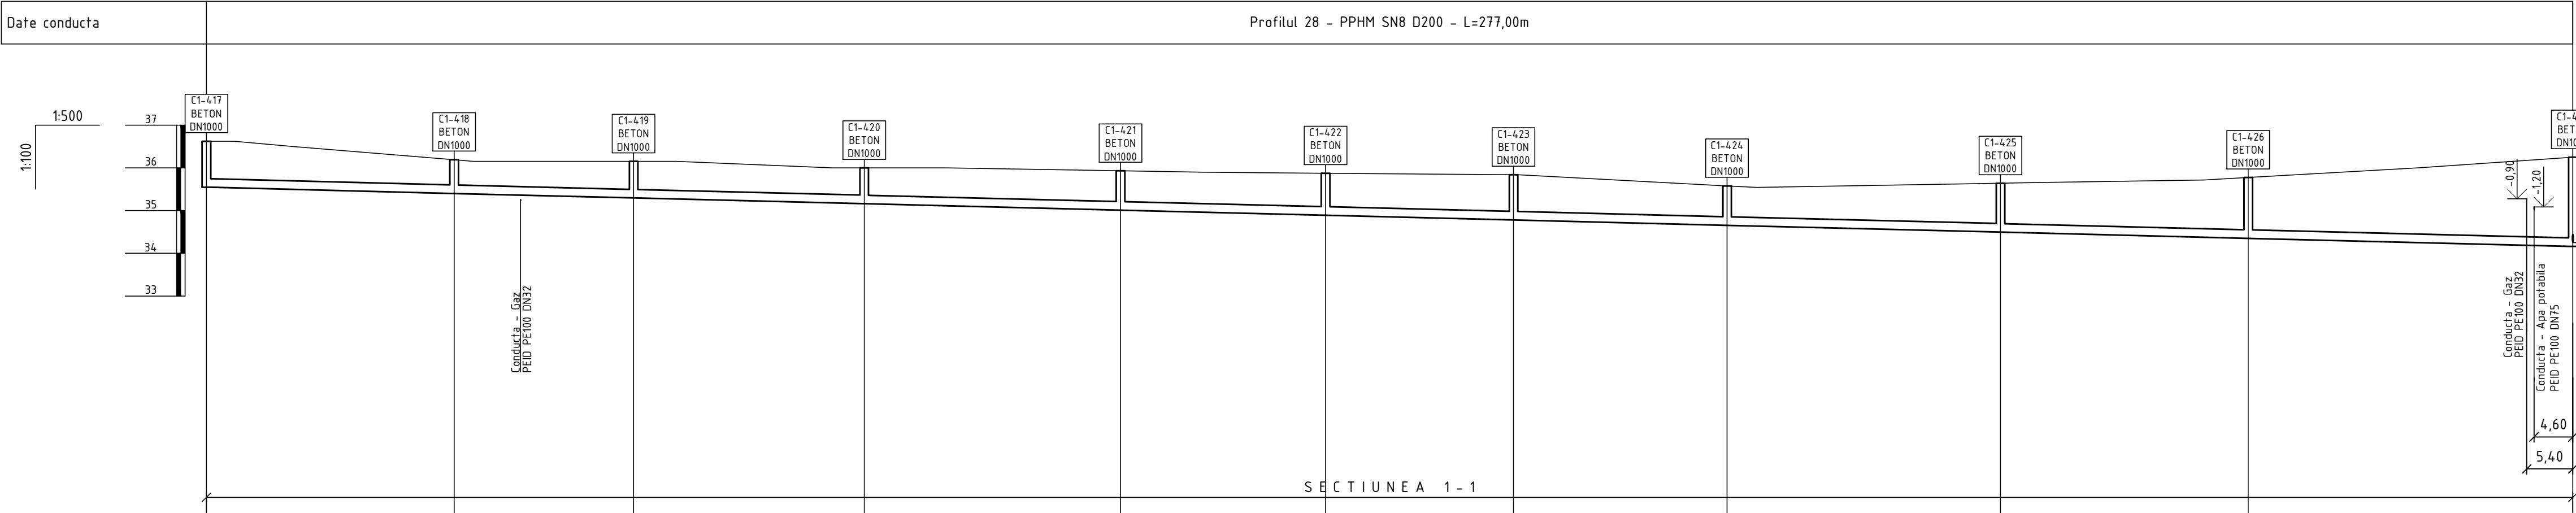


Date hidraulice		D200 – I=5.0‰ Qmax=29.6l/s Vmax=1.1m/s														
Cota teren [m]		36.62		36.19		36.15		36.00		35.93		35.87		35.84		35.58
Distanțe	Partiale [m]		29.00		21.00		27.00		30.00		24.00		22.00		25.00	
	Cumulate [m]	0.00	29.00	50.00	71.00	102.00	132.00	156.00	186.00	210.00	234.00	258.00	280.00	305.00	330.00	355.00
Acoperire [m]		0.88	0.59	0.66	0.64	0.72	0.78	0.86	0.72	0.94	1.22	1.89				
Cota inferior tub [m]		35.55	35.40	35.30	35.16	35.01	34.89	34.78	34.66	34.50	34.35	34.16				
Adancime sapatura [m]		1.08	0.79	0.86	0.84	0.92	0.98	1.06	0.92	1.14	1.42	2.09				
Cota excavatie [m]		35.55	35.40	35.30	35.16	35.01	34.89	34.78	34.66	34.50	34.35	34.16				
Profil [km+m]		0+000	0+029	0+050	0+077	0+107	0+131	0+153	0+178	0+210	0+239	0+277				

Planul retelelor de canalizare gravitationala de la C1-417 pana la C1-423 vezi coala 29
Planul retelelor de canalizare gravitationala de la C1-423 pana la C1-427 vezi coala 30

Nota:
Reprezentantii organizatiilor, care exploateaza retelele subterane ingineresti sunt obligati sa marcheze teritoriul cu indicatoare clar vizibile ale axelor si limitelor acestor retele inainte de inceperea lucrarilor de excavare.


15/25-CE						
Constructia retelei de canalizare in satul Ursoaia, r-nul Causeni						
Sch.	Cant.	Coala	Nr.doc.	Semn.	Data	
Sp. princ.		Rosca C.			04.25	
Elaborat		Cretu I.			04.25	
Sistemul de canalizare					Etapa	Coala
					PE	94
Profilul longitudinal al retelelor de canalizare gravitationala					"FLUXPROIECT" S.R.L.	

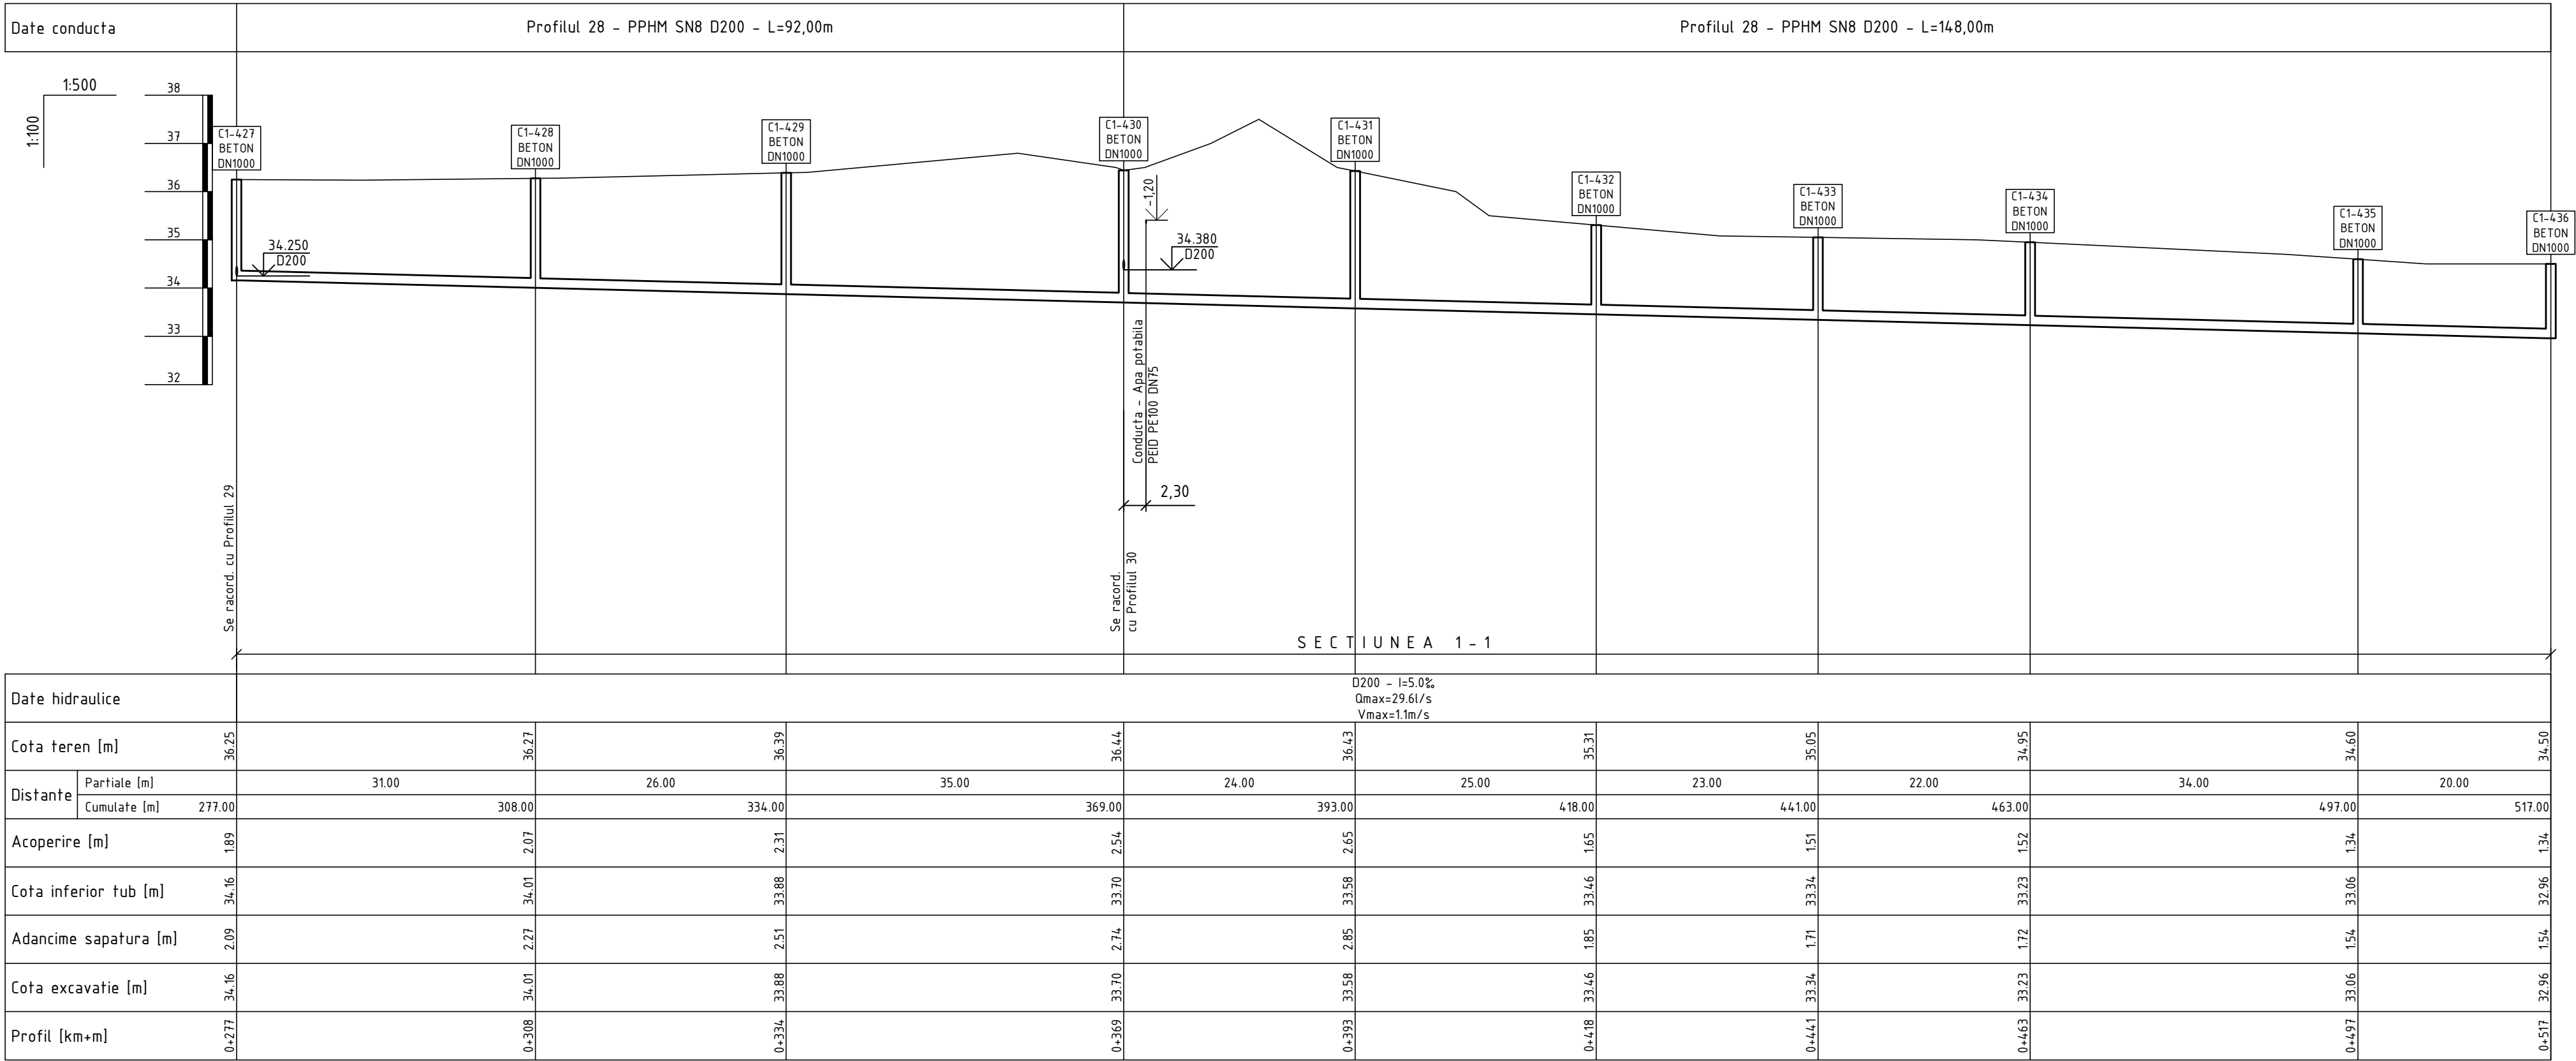

Planul retelelor de canalizare gravitationala de la C1-427 pana la C1-434 vezi coala 30
Planul retelelor de canalizare gravitationala de la C1-434 pana la C1-436 vezi coala 31

Nota:
Reprezentantii organizatiilor, care exploateaza retelele subterane ingineresti sunt obligati sa marcheze teritoriul cu indicatoare clar vizibile ale axelor si limitelor acestor retele inainte de inceperea lucrarilor de excavare.


						15/25-CE				
						Constructia retelei de canalizare in satul Ursoaia, r-nul Causeni				
Sch.	Cant.	Coala	Nr.doc.	Semn.	Data	Sistemul de canalizare		Etapa	Coala	Coli
								PE	95	
Sp. princ.		Rosca C.			04.25	Profilul longitudinal al retelelor de canalizare gravitationala		"FLUXPROIECT" S.R.L.		
Elaborat		Cretu I.		04.25						

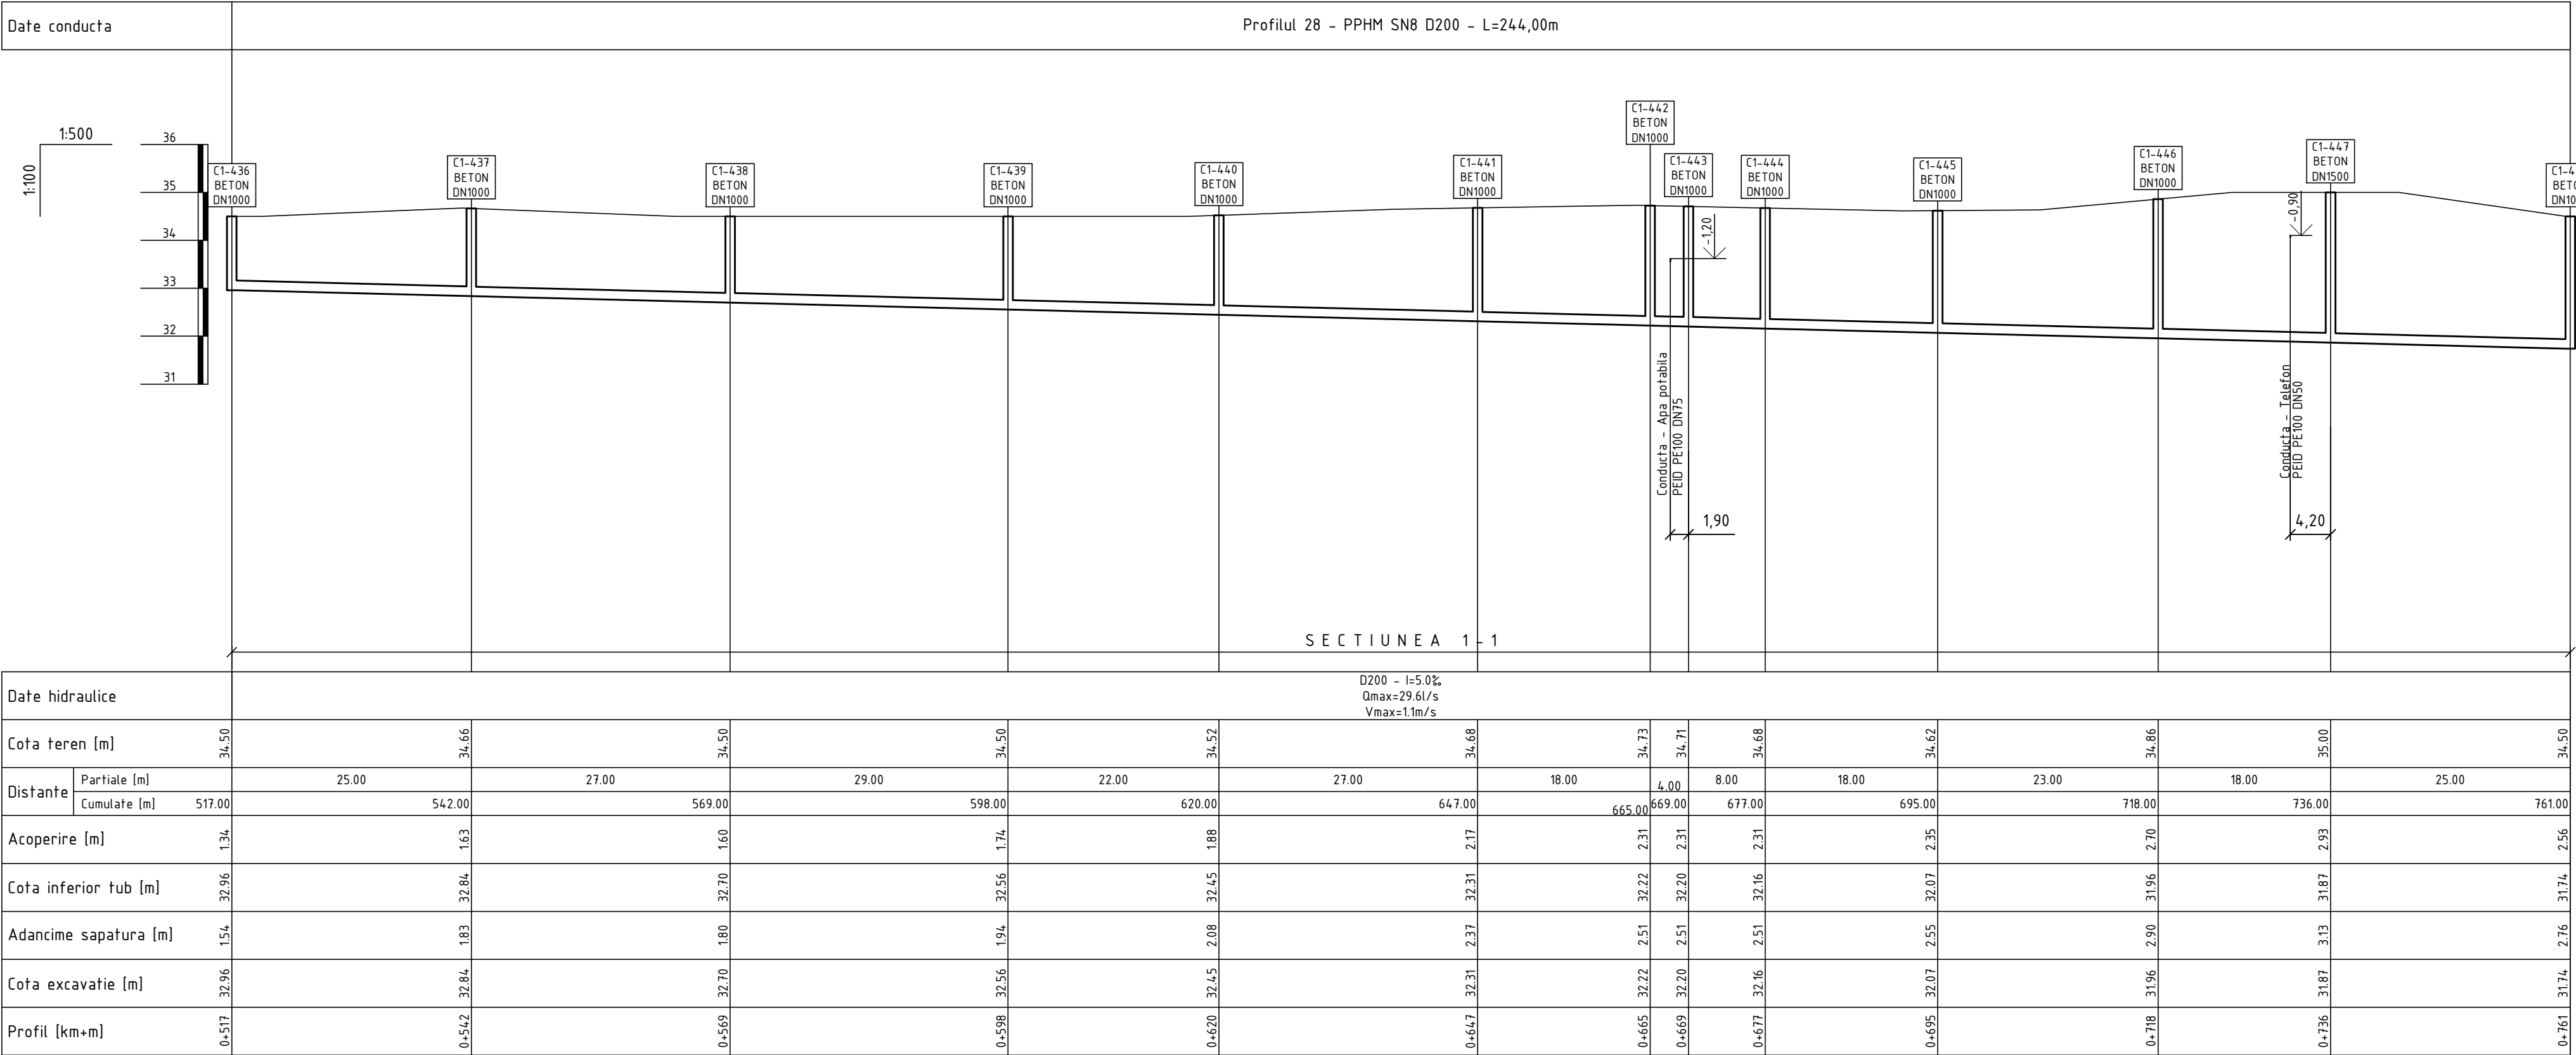

Planul retelelor de canalizare gravitacionala de la C1-436 pana la C1-448 vezi coala 31

Nota:
Reprezentantii organizatiilor, care exploateaza retelele subterane ingineresti sunt obligati sa marcheze teritoriul cu indicatoare clar vizibile ale axelor si limitelor acestor retele inainte de inceperea lucrarilor de excavare.


						15/25-CE				
						Constructia retelei de canalizare in satul Ursoaia, r-nul Causeni				
Sch.	Cant.	Coala	Nr.doc.	Semn.	Data					
						Sistemul de canalizare		Etapa	Coala	Coli
								PE	96	
Sp. princ.		Rosca C.			04.25	Profilul longitudinal al retelelor de canalizare gravitacionala		"FLUXPROIECT" S.R.L.		
Elaborat		Cretu I.			04.25					

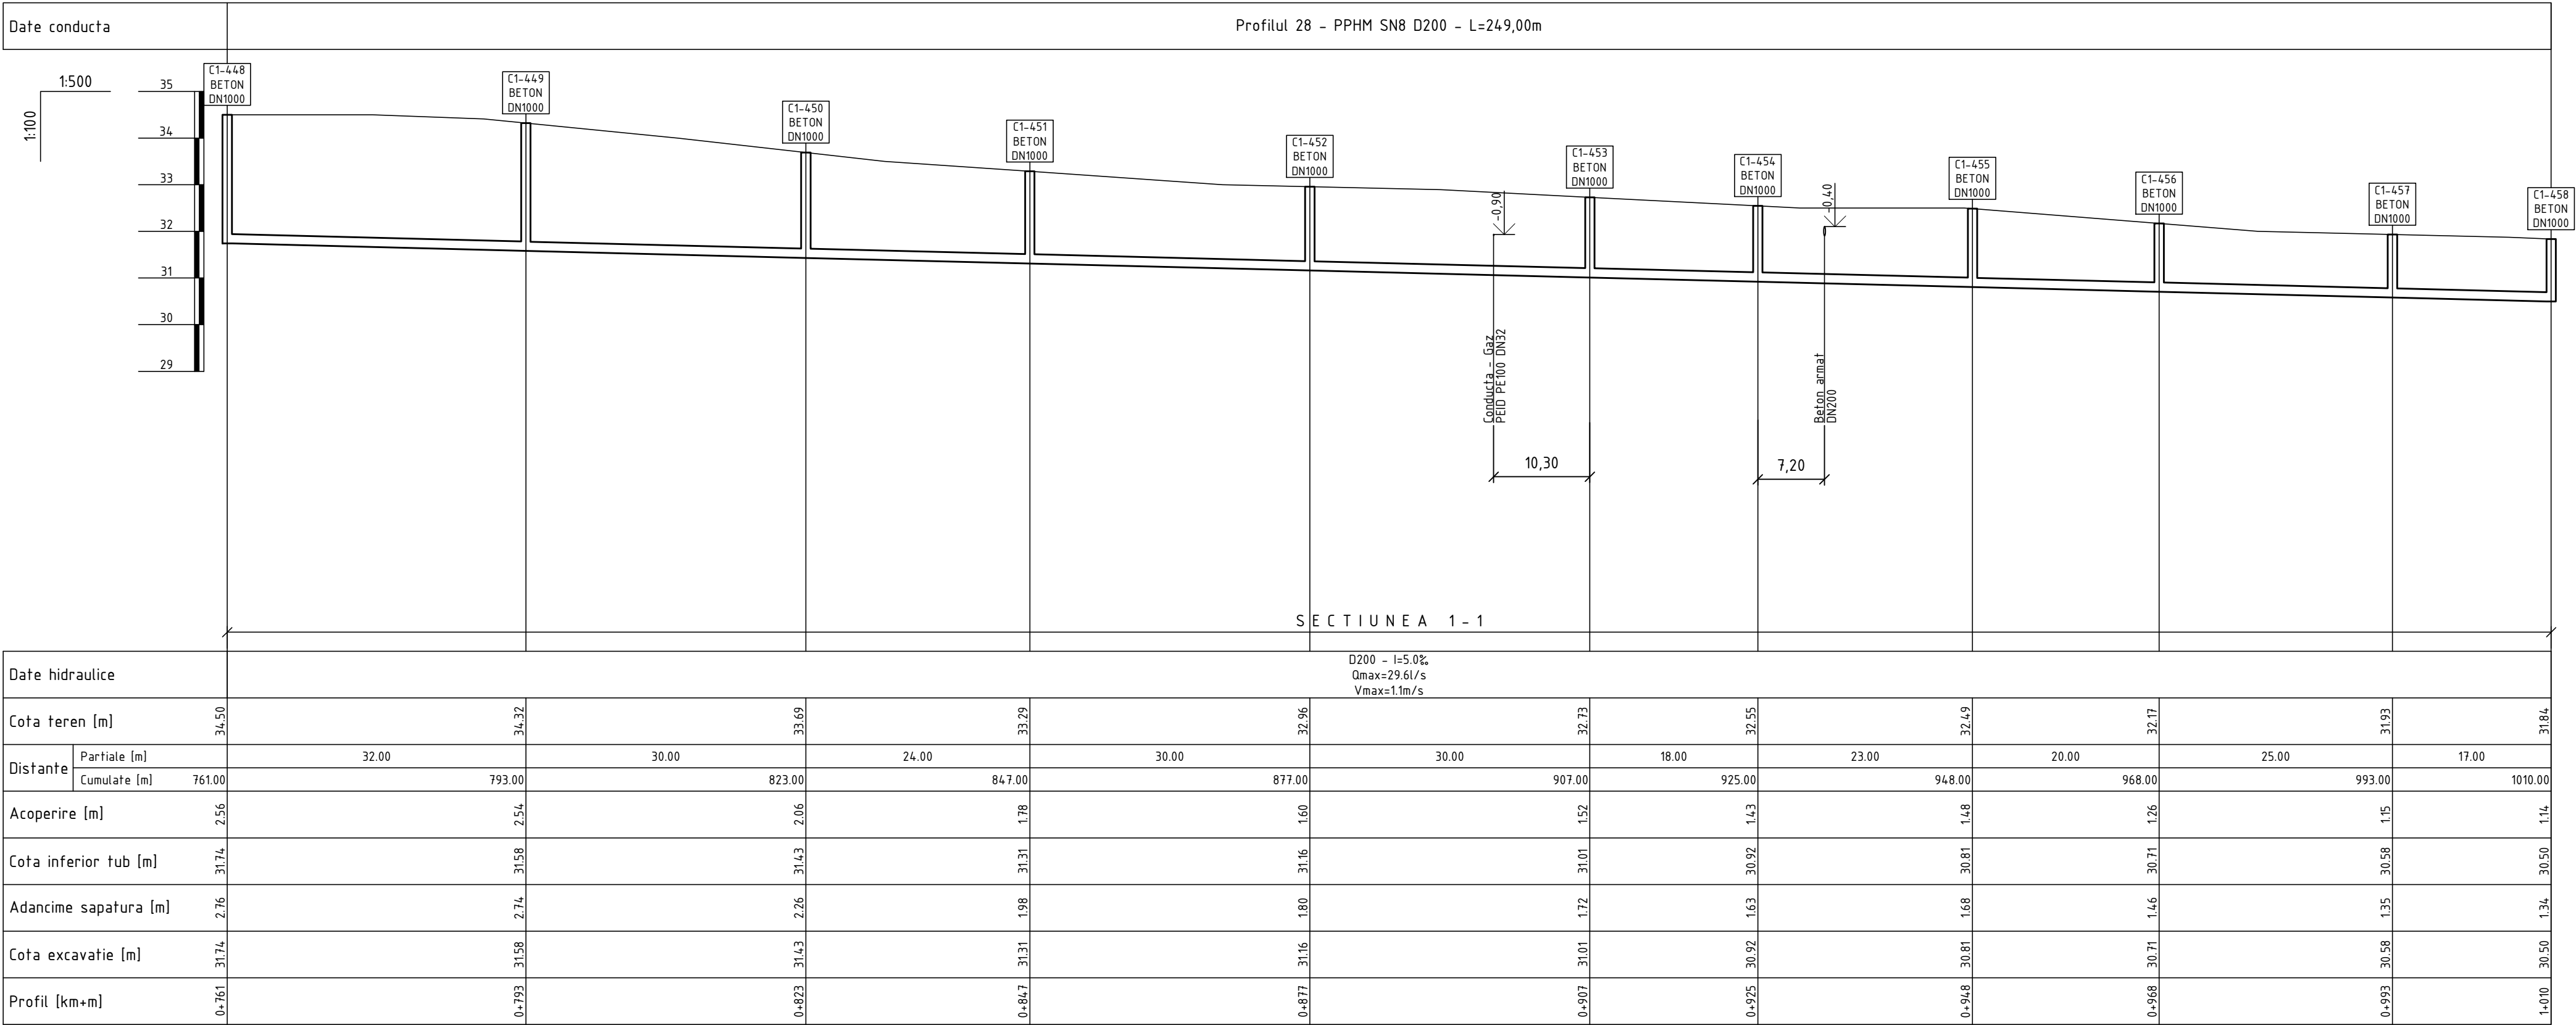

Planul retelelor de canalizare gravitationala de la C1-448 pana la C1-458 vezi coala 32

Nota:
Reprezentantii organizatiilor, care exploateaza retelele subterane ingineresti sunt obligati sa marcheze teritoriul cu indicatoare clar vizibile ale axelor si limitelor acestor retele inainte de inceperea lucrarilor de excavare.


						15/25-CE					
						Constructia retelei de canalizare in satul Ursoaia, r-nul Causeni					
Sch.	Cant.	Coala	Nr.doc.	Semn.	Data	Sistemul de canalizare			Etapa	Coala	Coli
									PE	97	
Sp. princ.		Rosca C.			04.25	Profilul longitudinal al retelelor de canalizare gravitationala			"FLUXPROIECT" S.R.L.		
Elaborat		Cretu I.			04.25						

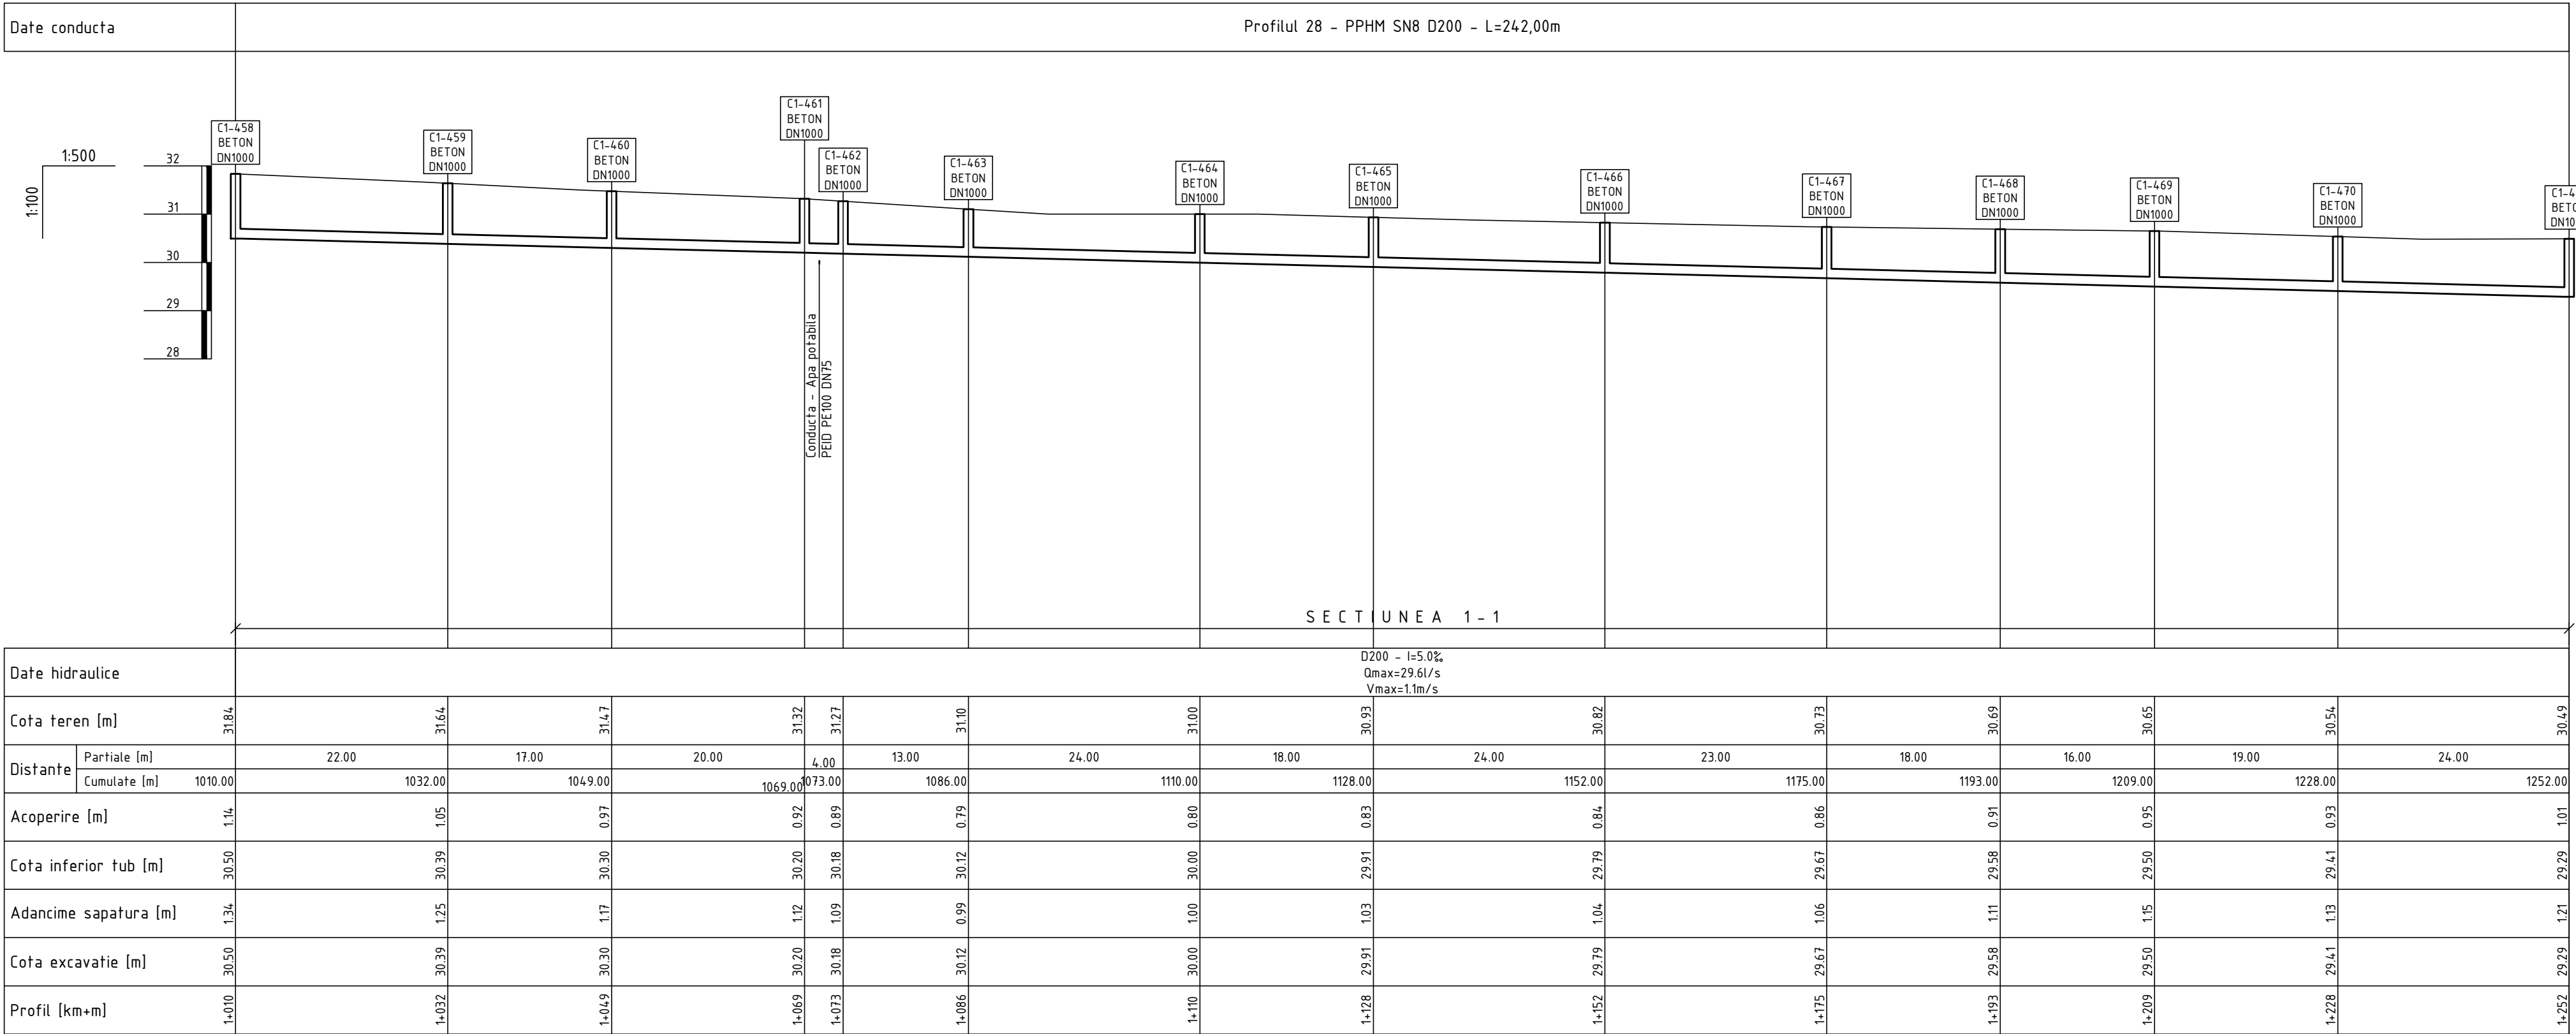

Planul retelelor de canalizare gravitationala de la C1-458 pana la C1-463 vezi coala 32
Planul retelelor de canalizare gravitationala de la C1-463 pana la C1-471 vezi coala 33

Nota:
Reprezentantii organizatiilor, care exploateaza retelele subterane ingineresti sunt obligati sa marcheze teritoriul cu indicatoare clar vizibile ale axelor si limitelor acestor retele inainte de inceperea lucrarilor de excavare.


						15/25-CE				
						Constructia retelei de canalizare in satul Ursoaia, r-nul Causeni				
Sch.	Cant.	Coala	Nr.doc.	Semn.	Data	Sistemul de canalizare		Etapa	Coala	Coli
								PE	98	
Sp. princ.		Rosca C.			04.25	Profilul longitudinal al retelelor de canalizare gravitationala		"FLUXPROIECT" S.R.L.		
Elaborat		Cretu I.		04.25						

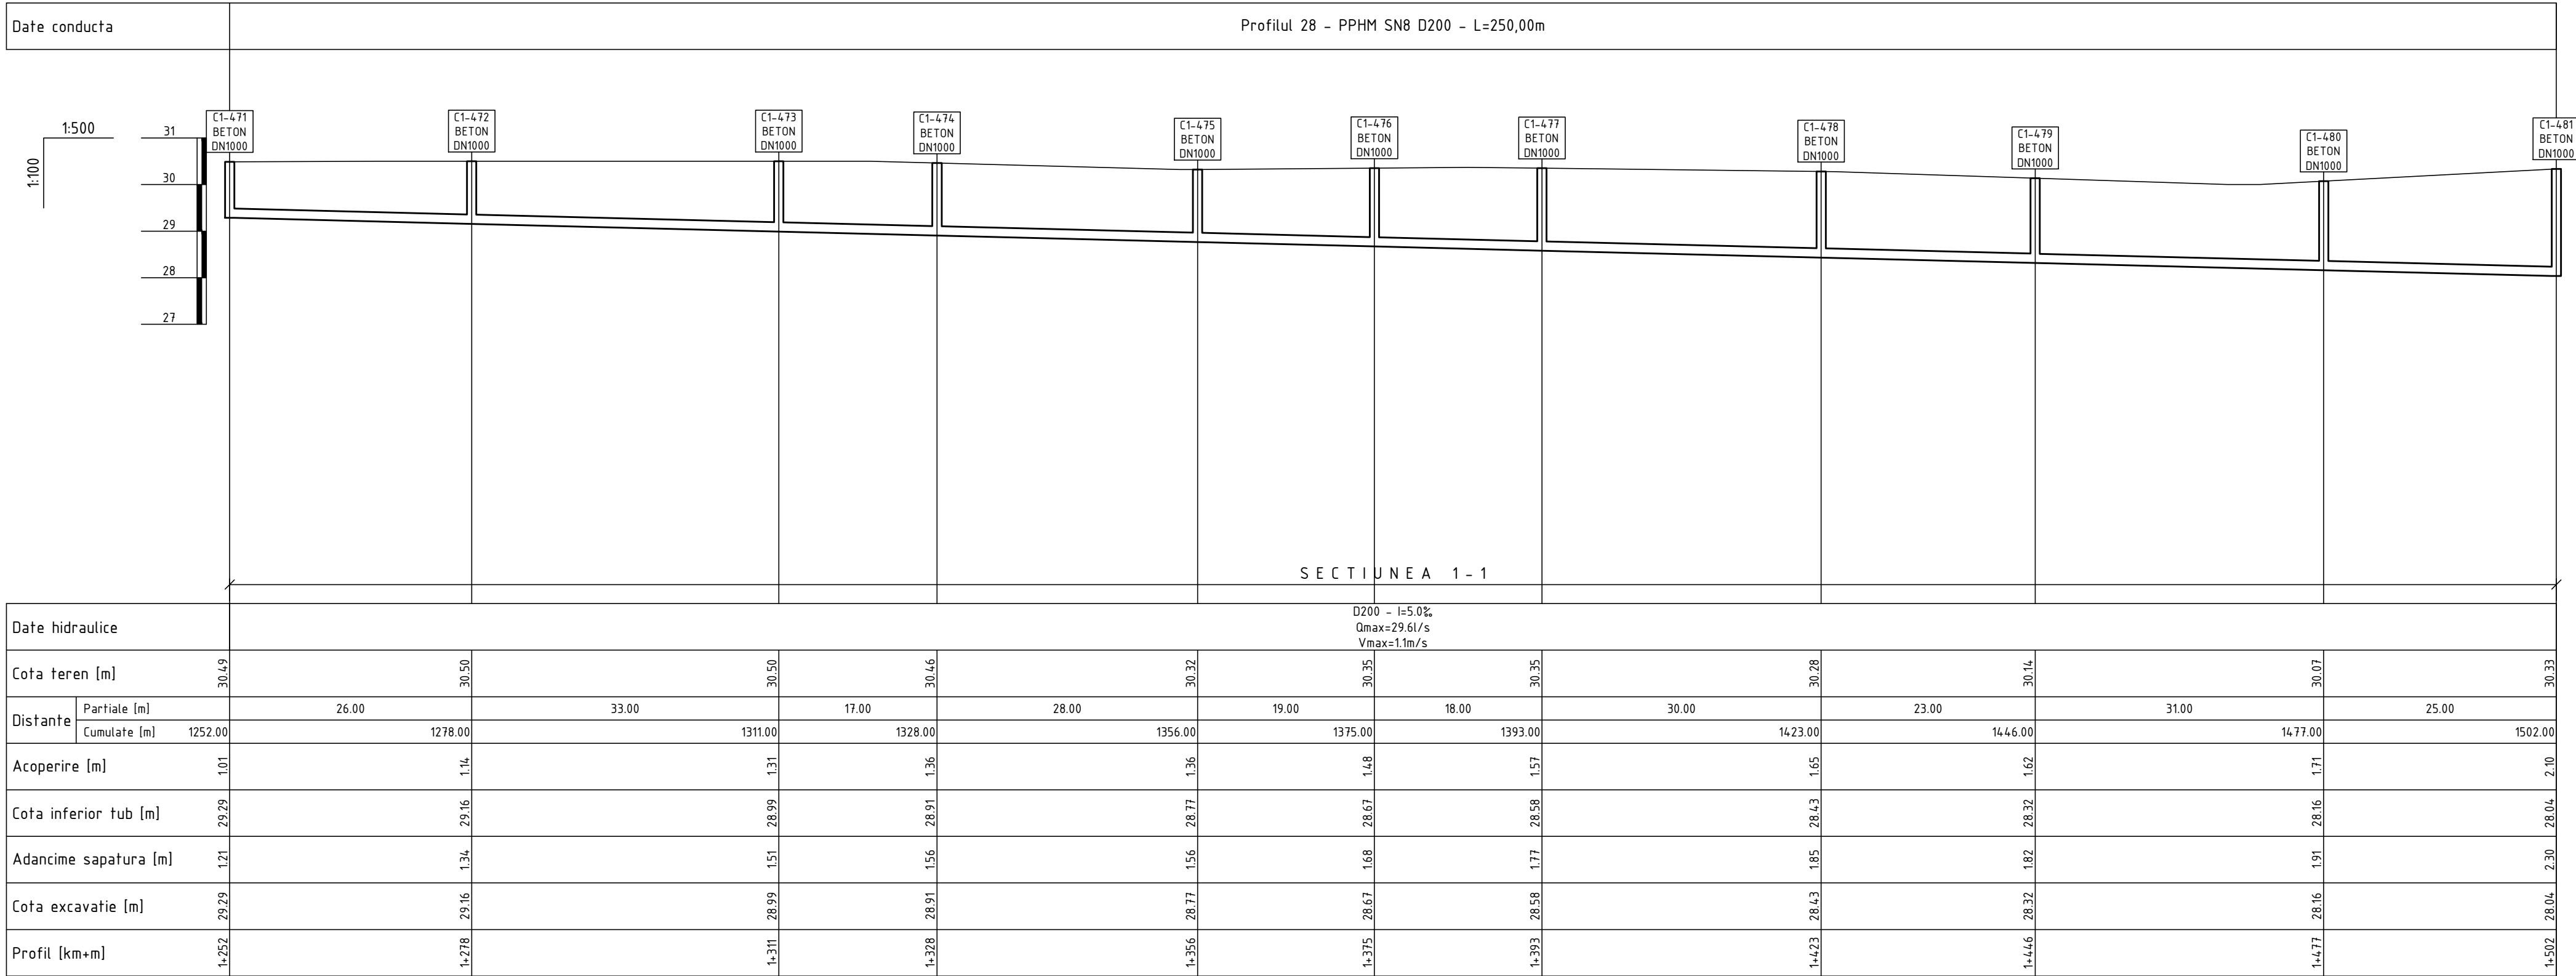

Planul retelelor de canalizare gravitationala de la C1-471 pana la C1-476 vezi coala 33
Planul retelelor de canalizare gravitationala de la C1-476 pana la C1-481 vezi coala 34

Nota:
Reprezentantii organizatiilor, care exploateaza retelele subterane ingineresti sunt obligati sa marcheze teritoriul cu indicatoare clar vizibile ale axelor si limitelor acestor retele inainte de inceperea lucrarilor de excavare.


						15/25-CE			
						Constructia retelei de canalizare in satul Ursoaia, r-nul Causeni			
Sch.	Cant.	Coala	Nr.doc.	Semn.	Data	Sistemul de canalizare		Etapă	Coala
								PE	99
Sp. princ.		Rosca C.			04.25	Profilul longitudinal al retelelor de canalizare gravitationala		"FLUXPROIECT" S.R.L.	
Elaborat		Cretu I.			04.25				

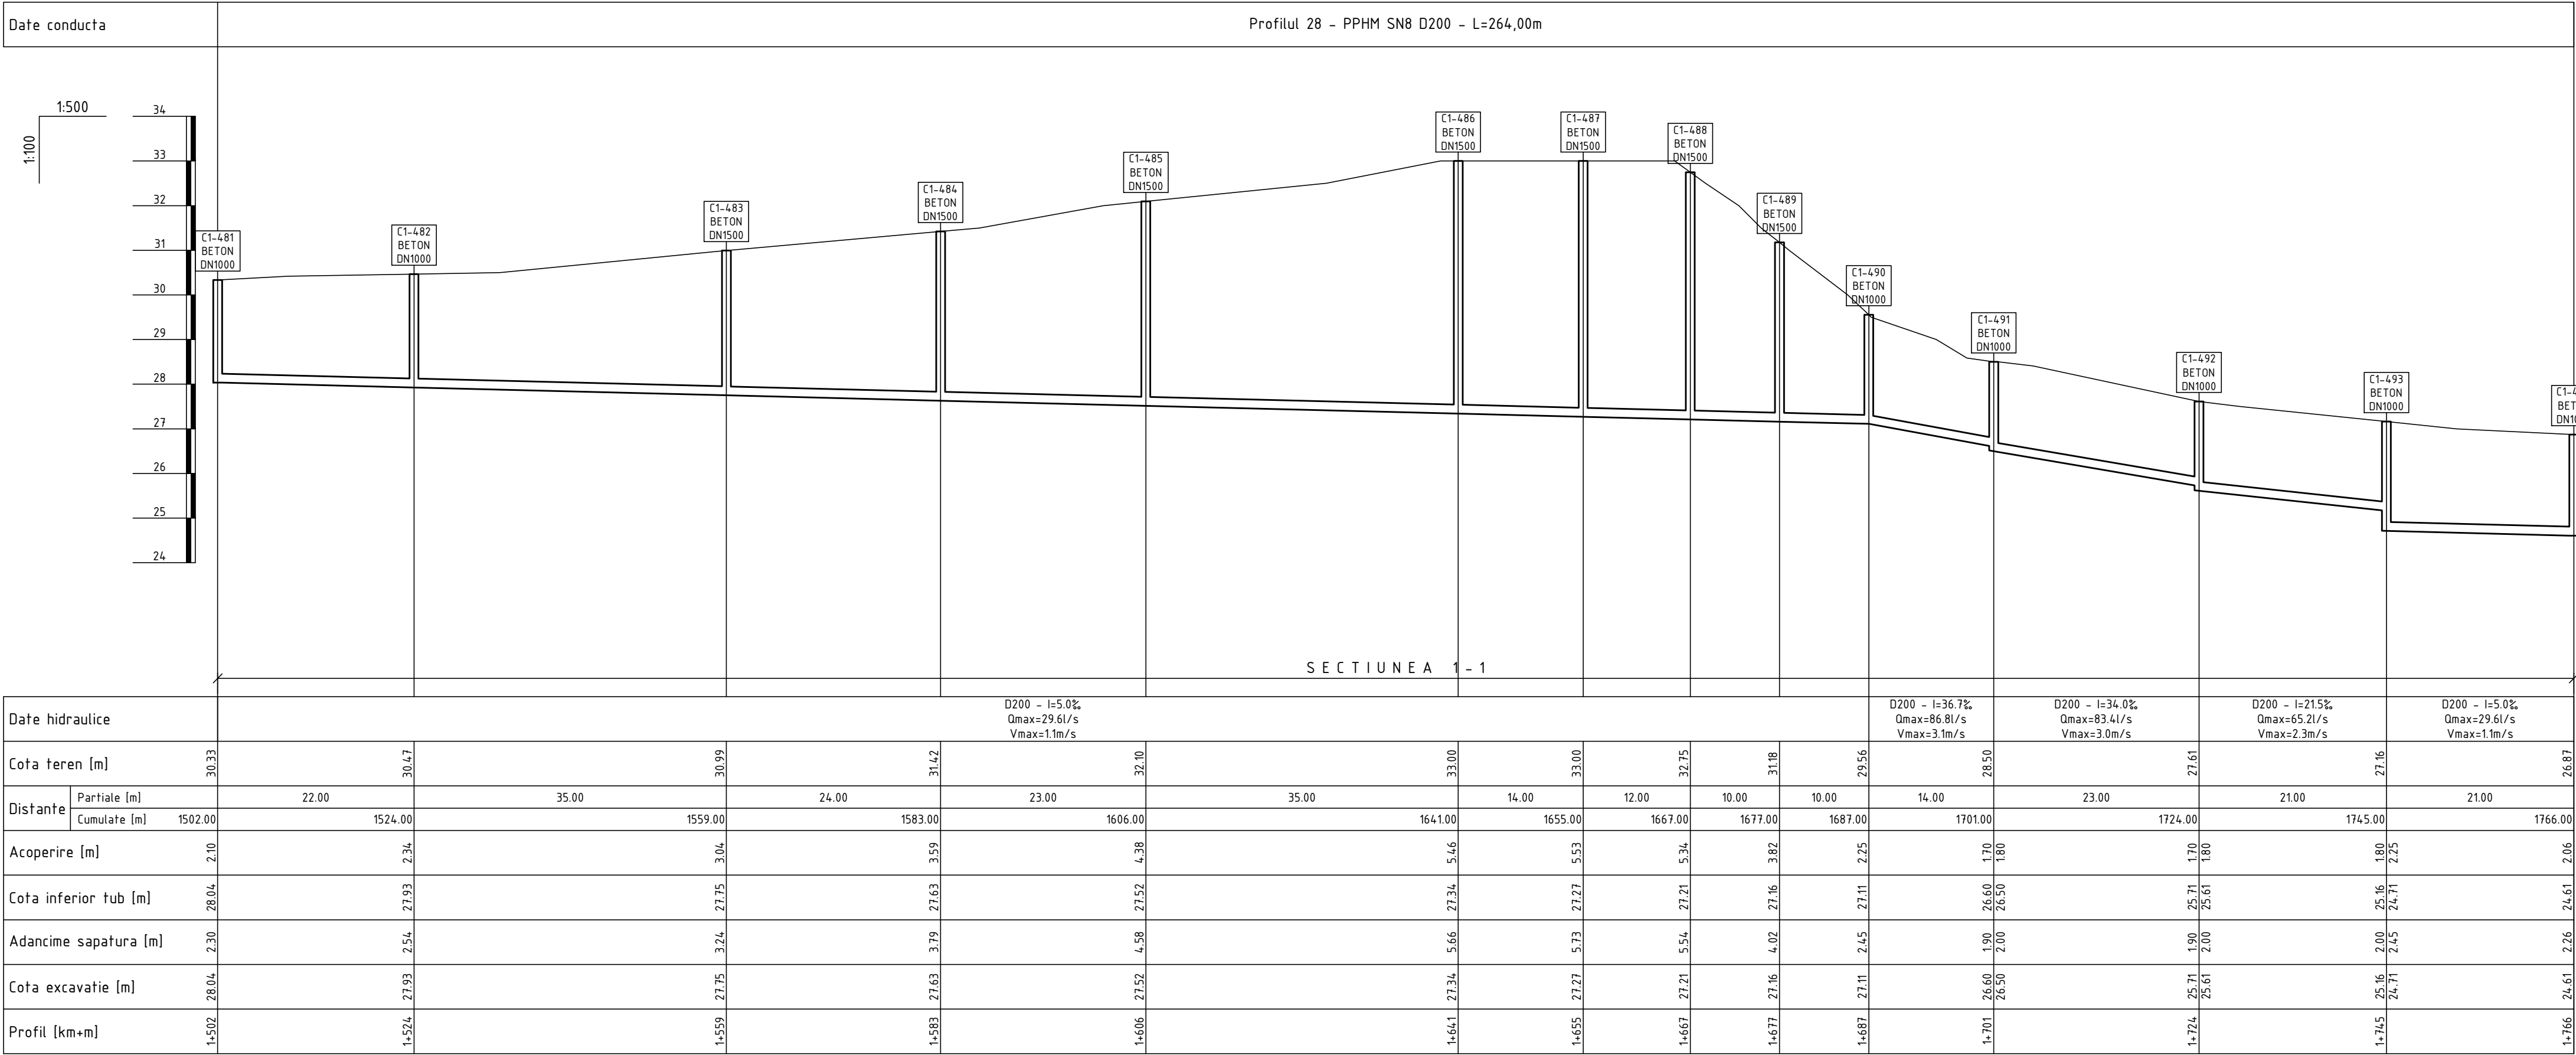

Planul retelelor de canalizare gravitationala de la C1-481 pana la C1-486 vezi coala 34
Planul retelelor de canalizare gravitationala de la C1-486 pana la C1-494 vezi coala 35

Nota:
Reprezentantii organizatiilor, care exploateaza retelele subterane ingineresti sunt obligati sa marcheze teritoriul cu indicatoare clar vizibile ale axelor si limitelor acestor retele inainte de inceperea lucrarilor de excavare.


						15/25-CE				
						Constructia retelei de canalizare in satul Ursoaia, r-nul Causeni				
Sch.	Cant.	Coala	Nr.doc.	Semn.	Data	Sistemul de canalizare		Etapa	Coala	Coli
								PE	100	
Sp. princ.		Rosca C.			04.25	Profilul longitudinal al retelelor de canalizare gravitationala		"FLUXPROIECT" S.R.L.		
Elaborat		Cretu I.		04.25						

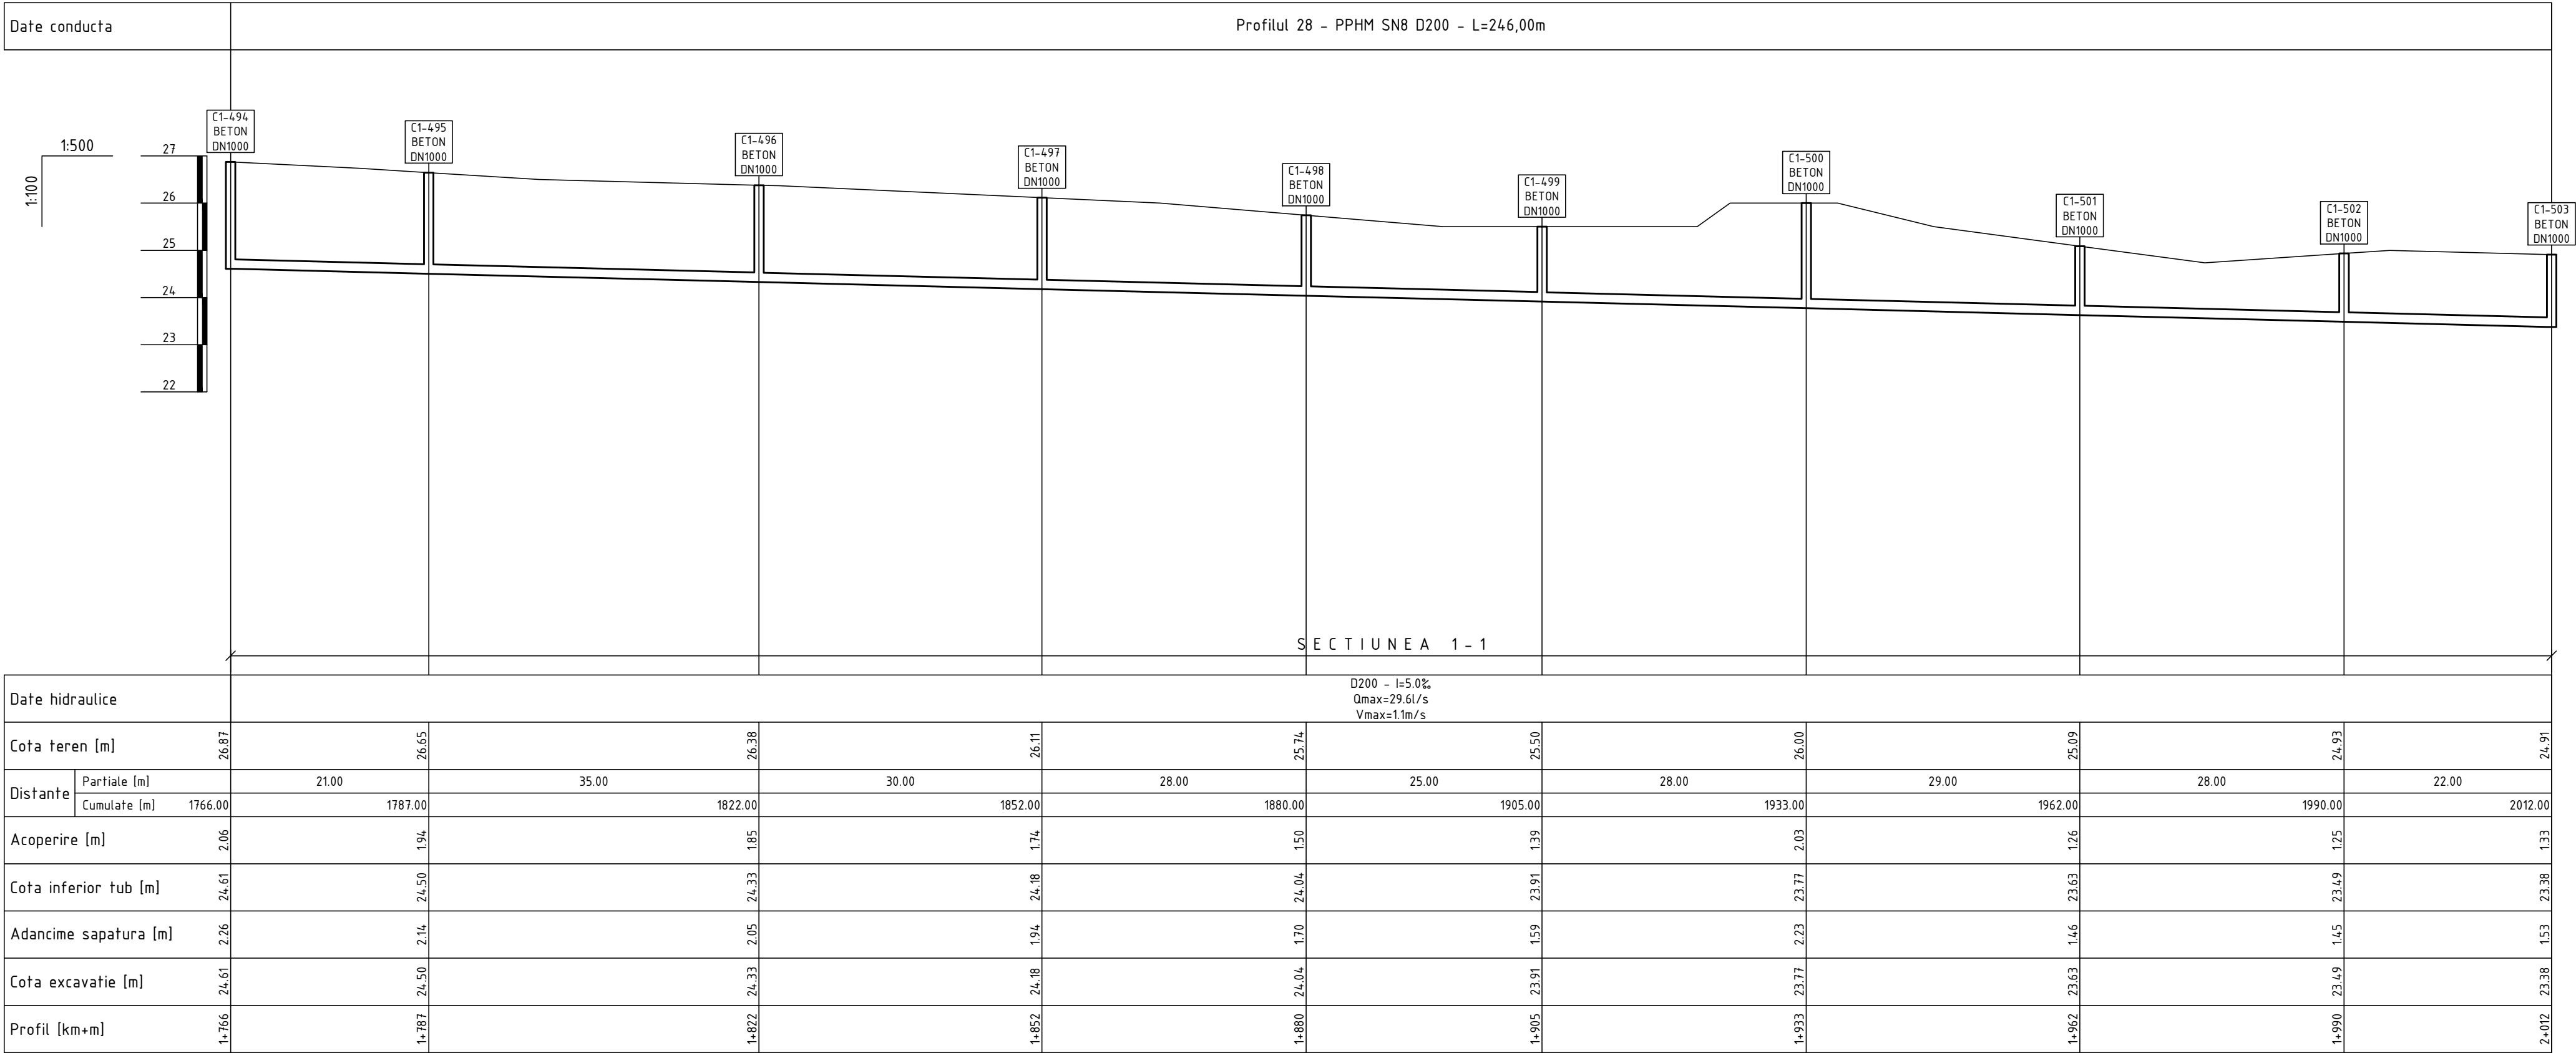

Planul retelelor de canalizare gravitationala de la C1-494 pana la C1-503 vezi coala 35

Nota:
Reprezentantii organizatiilor, care exploateaza retelele subterane ingineresti sunt obligati sa marcheze teritoriul cu indicatoare clar vizibile ale axelor si limitelor acestor retele inainte de inceperea lucrarilor de excavare.

						15/25-CE				
						Constructia retelei de canalizare in satul Ursoaia, r-nul Causeni				
Sch.	Cant.	Coala	Nr.doc.	Semn.	Data	Sistemul de canalizare		Etapă	Coala	Coli
								PE	101	
Sp. princ.		Rosca C.			04.25	Profilul longitudinal al retelelor de canalizare gravitationala		"FLUXPROIECT" S.R.L.		
Elaborat		Cretu I.			04.25					

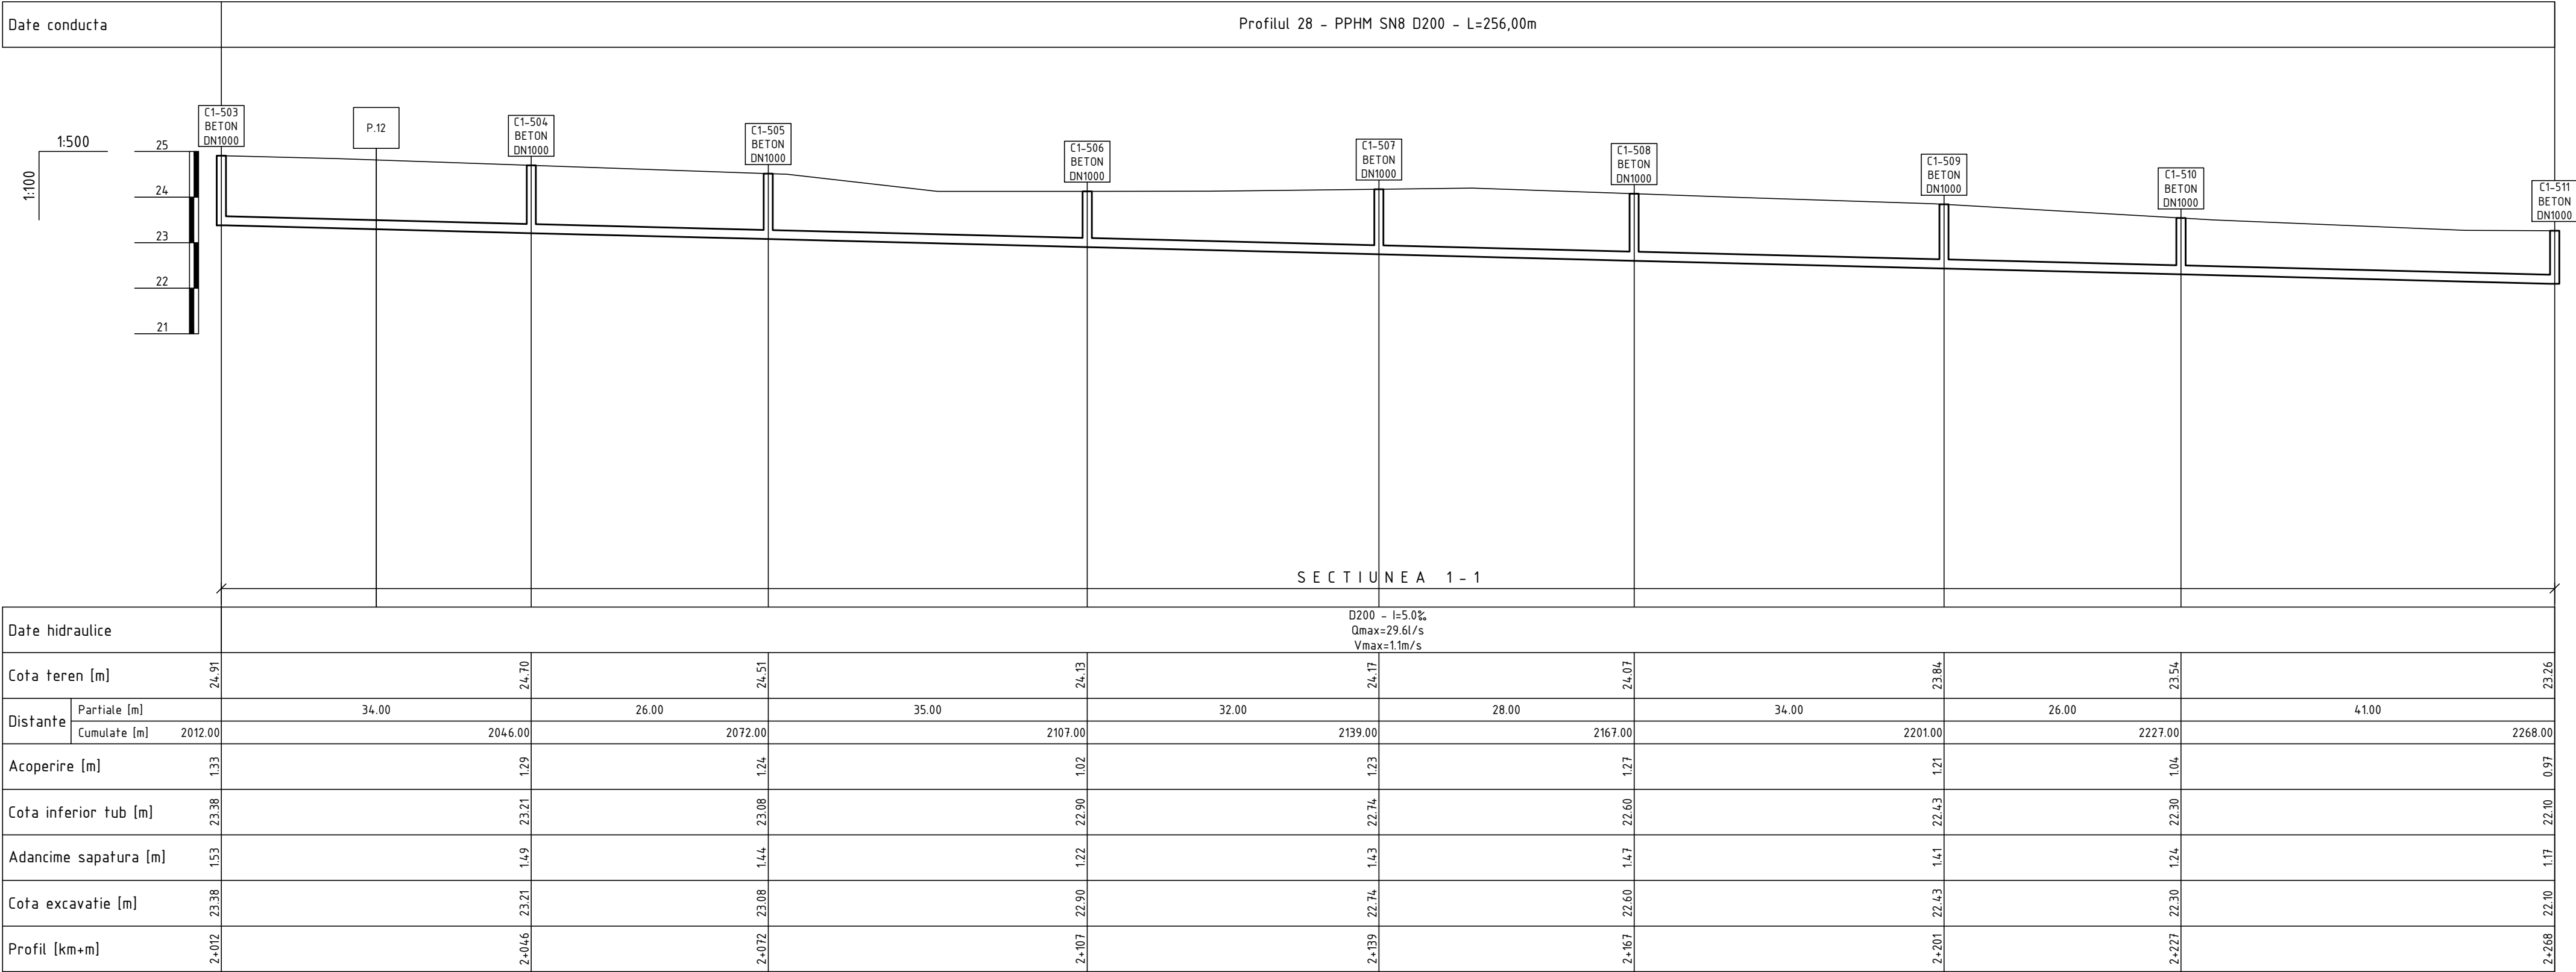


Planul retelelor de canalizare gravitationala de la C1-503 pana la P.12 vezi coala 35
Planul retelelor de canalizare gravitationala de la P.12 pana la C1-511 vezi coala 36

Nota:
Reprezentantii organizatiilor, care exploateaza retelele subterane ingineresti sunt obligati sa marcheze teritoriul cu indicatoare clar vizibile ale axelor si limitelor acestor retele inainte de inceperea lucrarilor de excavare.

						15/25-CE			
						Constructia retelei de canalizare in satul Ursoaia, r-nul Causeni			
Sch.	Cant.	Coala	Nr.doc.	Semn.	Data	Sistemul de canalizare		Etapă	Coala
								PE	102
Sp. princ.		Rosca C.			04.25	Profilul longitudinal al retelelor de canalizare gravitationala		"FLUXPROIECT" S.R.L.	
Elaborat		Cretu I.			04.25				

PROFILUL LONGITUDINAL AL RETELELOR DE CANALIZARE GRAVITATIONALA

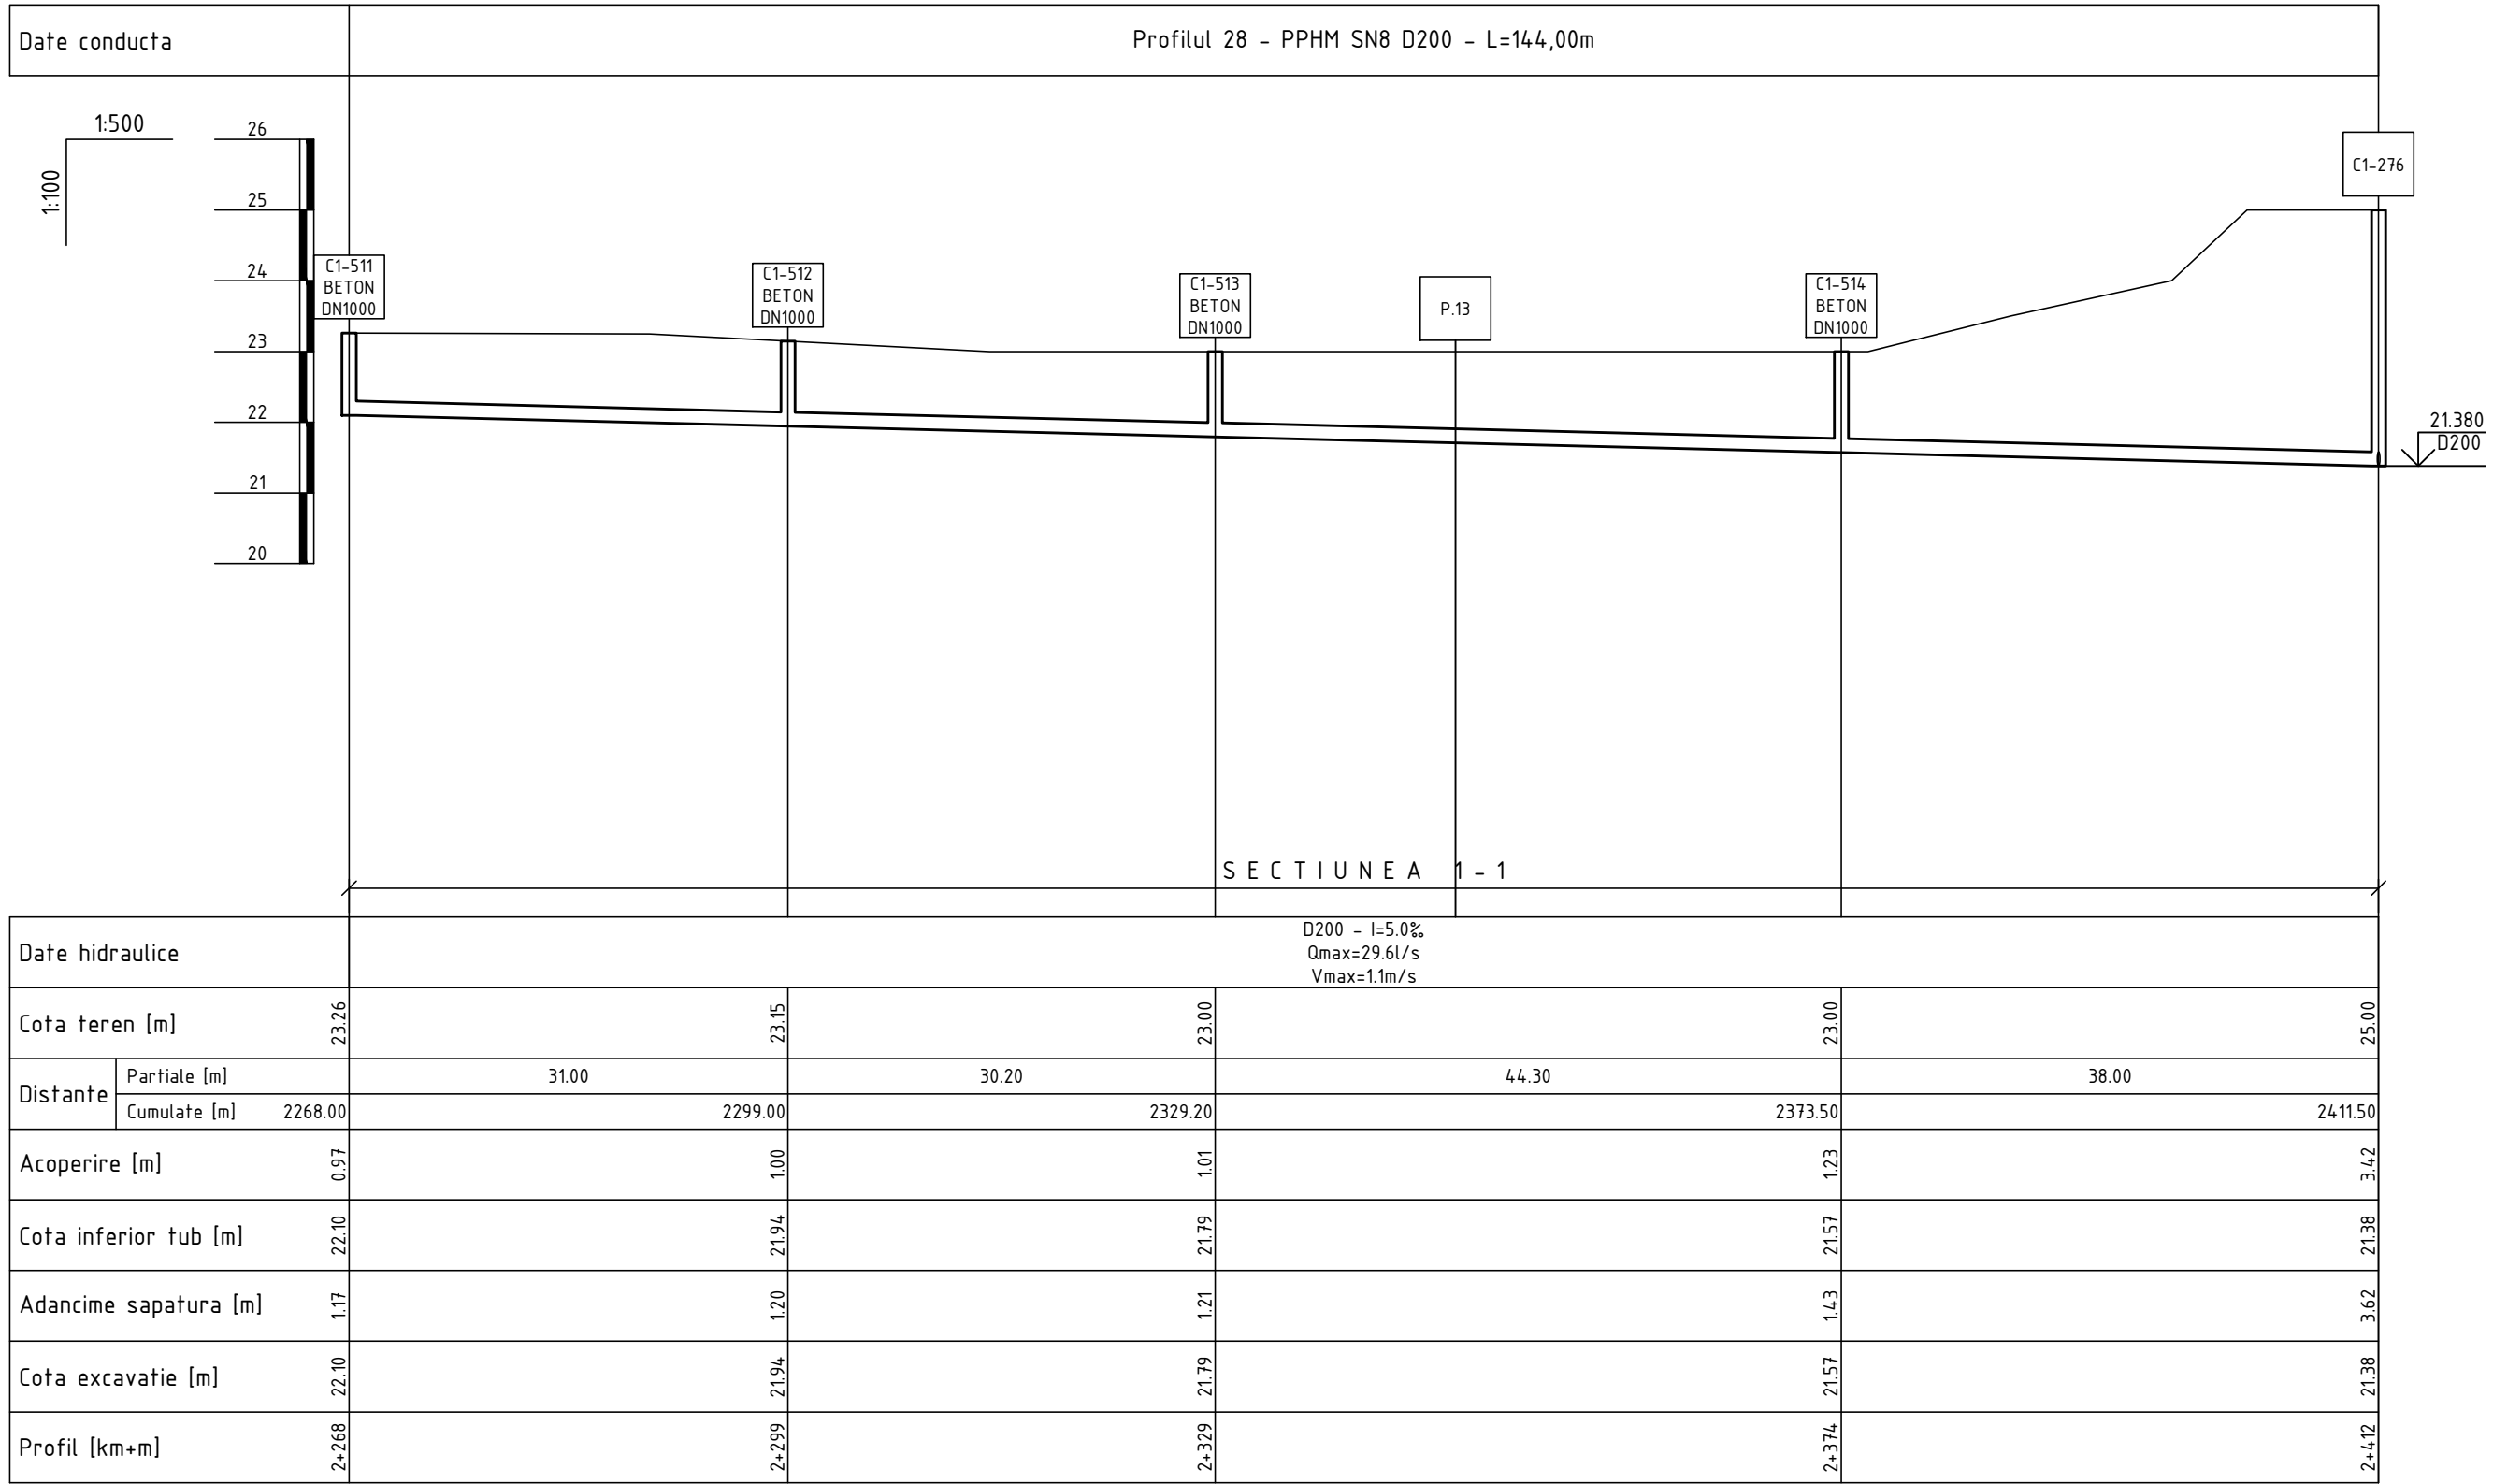


Nota:
Caminul de vizitare C1-276:
ob.20/24 "Constructia retelelor de canalizare in localitatile Tanatari si Ursoaia cu
pomparea apelor uzate in orasul Causeni" elaborate de catre "FLUXPROIECT" S.R.L.

Planul retelelor de canalizare gravitacionala de la C1-511 pana la P.13 vezi coala 36
Planul retelelor de canalizare gravitacionala de la P.13 pana la C1-276 vezi coala 26

Nota:
Reprezentantii organizatiilor, care exploateaza retelele subterane ingineresti sunt obligati
sa marcheze teritoriul cu indicatoare clar vizibile ale axelor si limitelor acestor retele
inainte de inceperea lucrarilor de excavare.


						15/25-CE			
						Constructia retelei de canalizare in satul Ursoaia, r-nul Causeni			
Sch.	Cant.	Coala	Nr.doc.	Semn.	Data	Sistemul de canalizare		Etapă	Coala
								PE	103
Sp. princ.		Rosca C.			04.25	Profilul longitudinal al retelelor de canalizare gravitacionala		"FLUXPROIECT" S.R.L.	
Elaborat		Cretu I.			04.25				

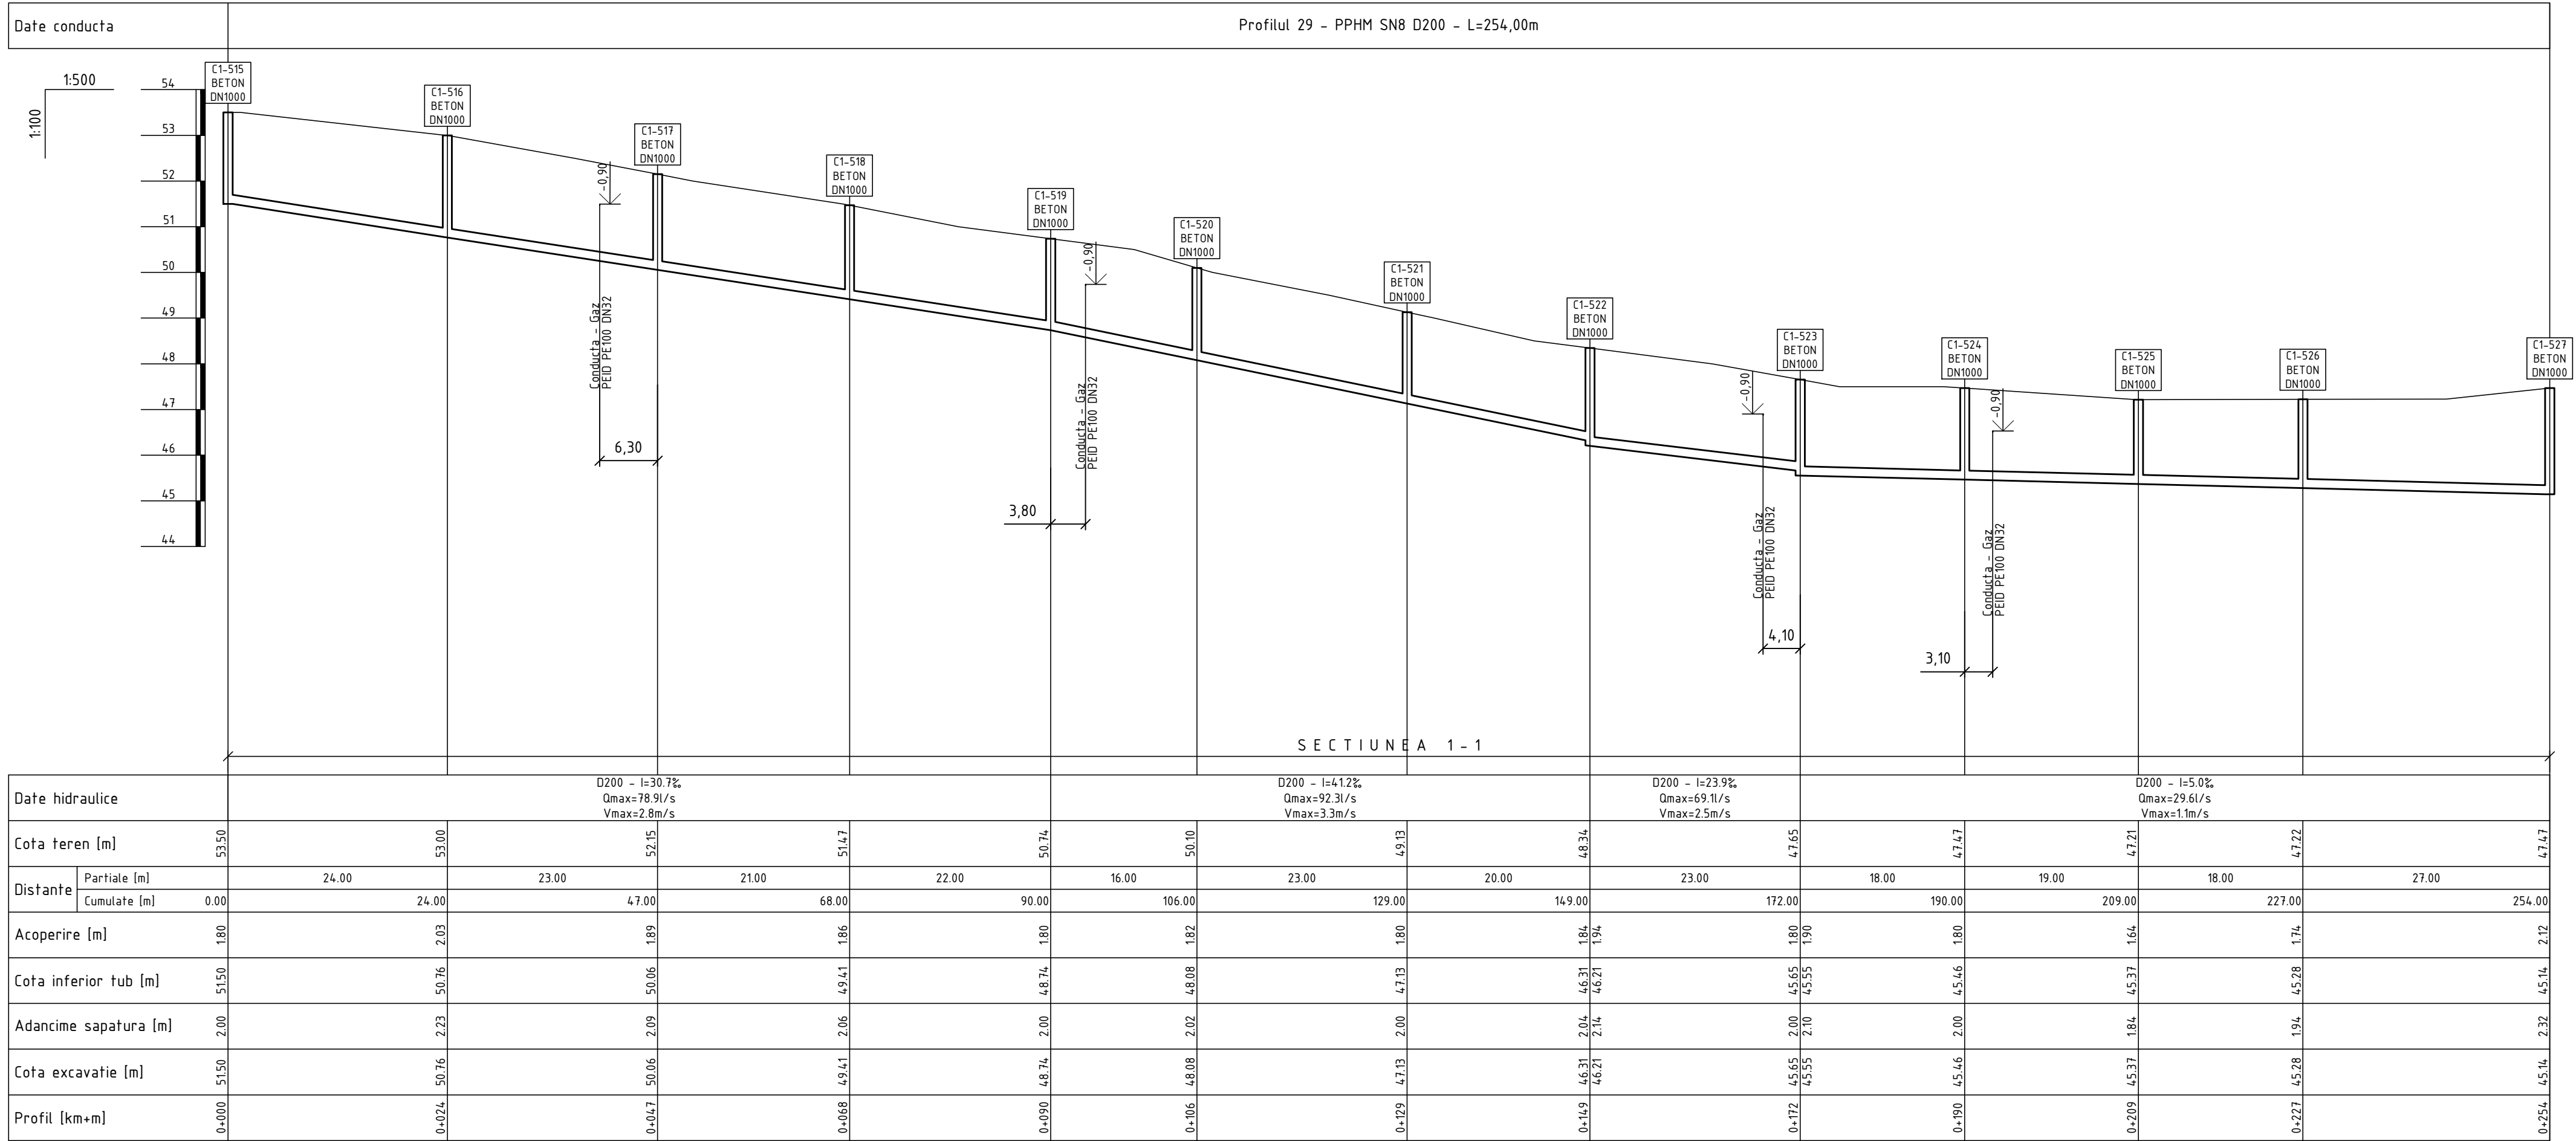

Planul retelelor de canalizare gravitationala de la C1-515 pana la C1-527 vezi coala 27

Nota:
Reprezentantii organizatiilor, care exploateaza retelele subterane ingineresti sunt obligati sa marcheze teritoriul cu indicatoare clar vizibile ale axelor si limitelor acestor retele inainte de inceperea lucrarilor de excavare.



							15/25-CE			
							Constructia retelei de canalizare in satul Ursoaia, r-nul Causeni			
Sch.	Cant.	Coala	Nr.doc.	Semn.	Data		Sistemul de canalizare		Etapa	Coala
									PE	104
Sp. princ.		Rosca C.			04.25		Profilul longitudinal al retelelor de canalizare gravitationala		"FLUXPROIECT" S.R.L.	
Elaborat		Cretu I.			04.25					

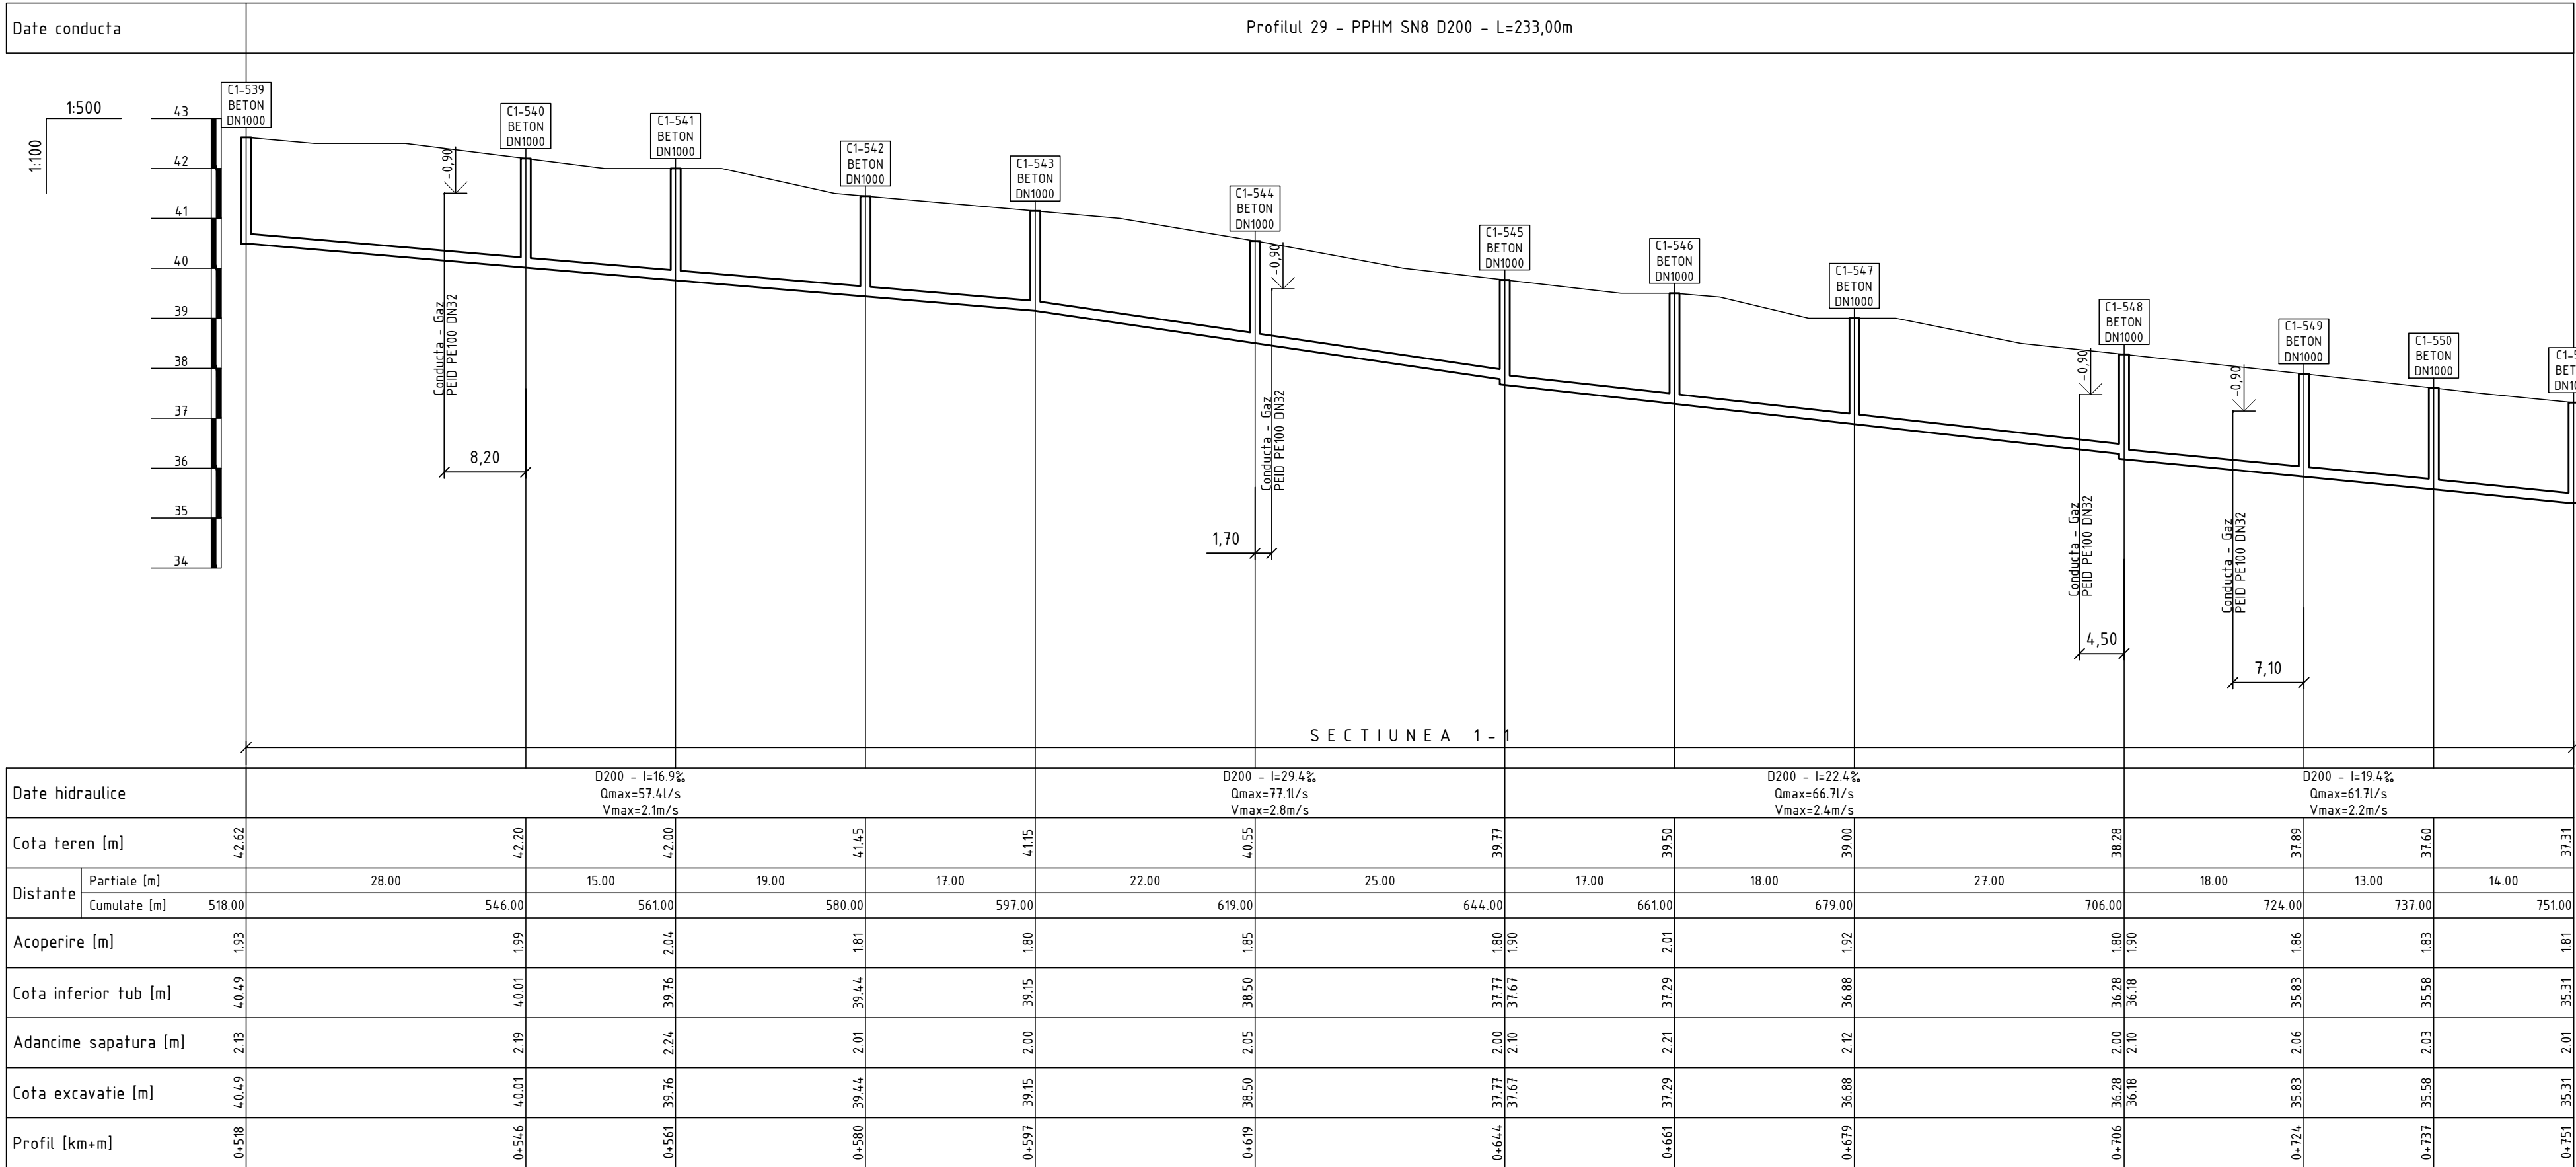

Planul retelelor de canalizare gravitationala de la C1-539 pana la C1-542 vezi coala 28
Planul retelelor de canalizare gravitationala de la C1-542 pana la C1-551 vezi coala 30

Nota:
Reprezentantii organizatiilor, care exploateaza retelele subterane ingineresti sunt obligati sa marcheze teritoriul cu indicatoare clar vizibile ale axelor si limitelor acestor retele inainte de inceperea lucrarilor de excavare.

						15/25-CE				
						Constructia retelei de canalizare in satul Ursoaia, r-nul Causeni				
Sch.	Cant.	Coala	Nr.doc.	Semn.	Data	Sistemul de canalizare		Etapa	Coala	Coli
								PE	106	
Sp. princ.		Rosca C.			04.25	Profilul longitudinal al retelelor de canalizare gravitationala		"FLUXPROIECT" S.R.L.		
Elaborat		Cretu I.		04.25						

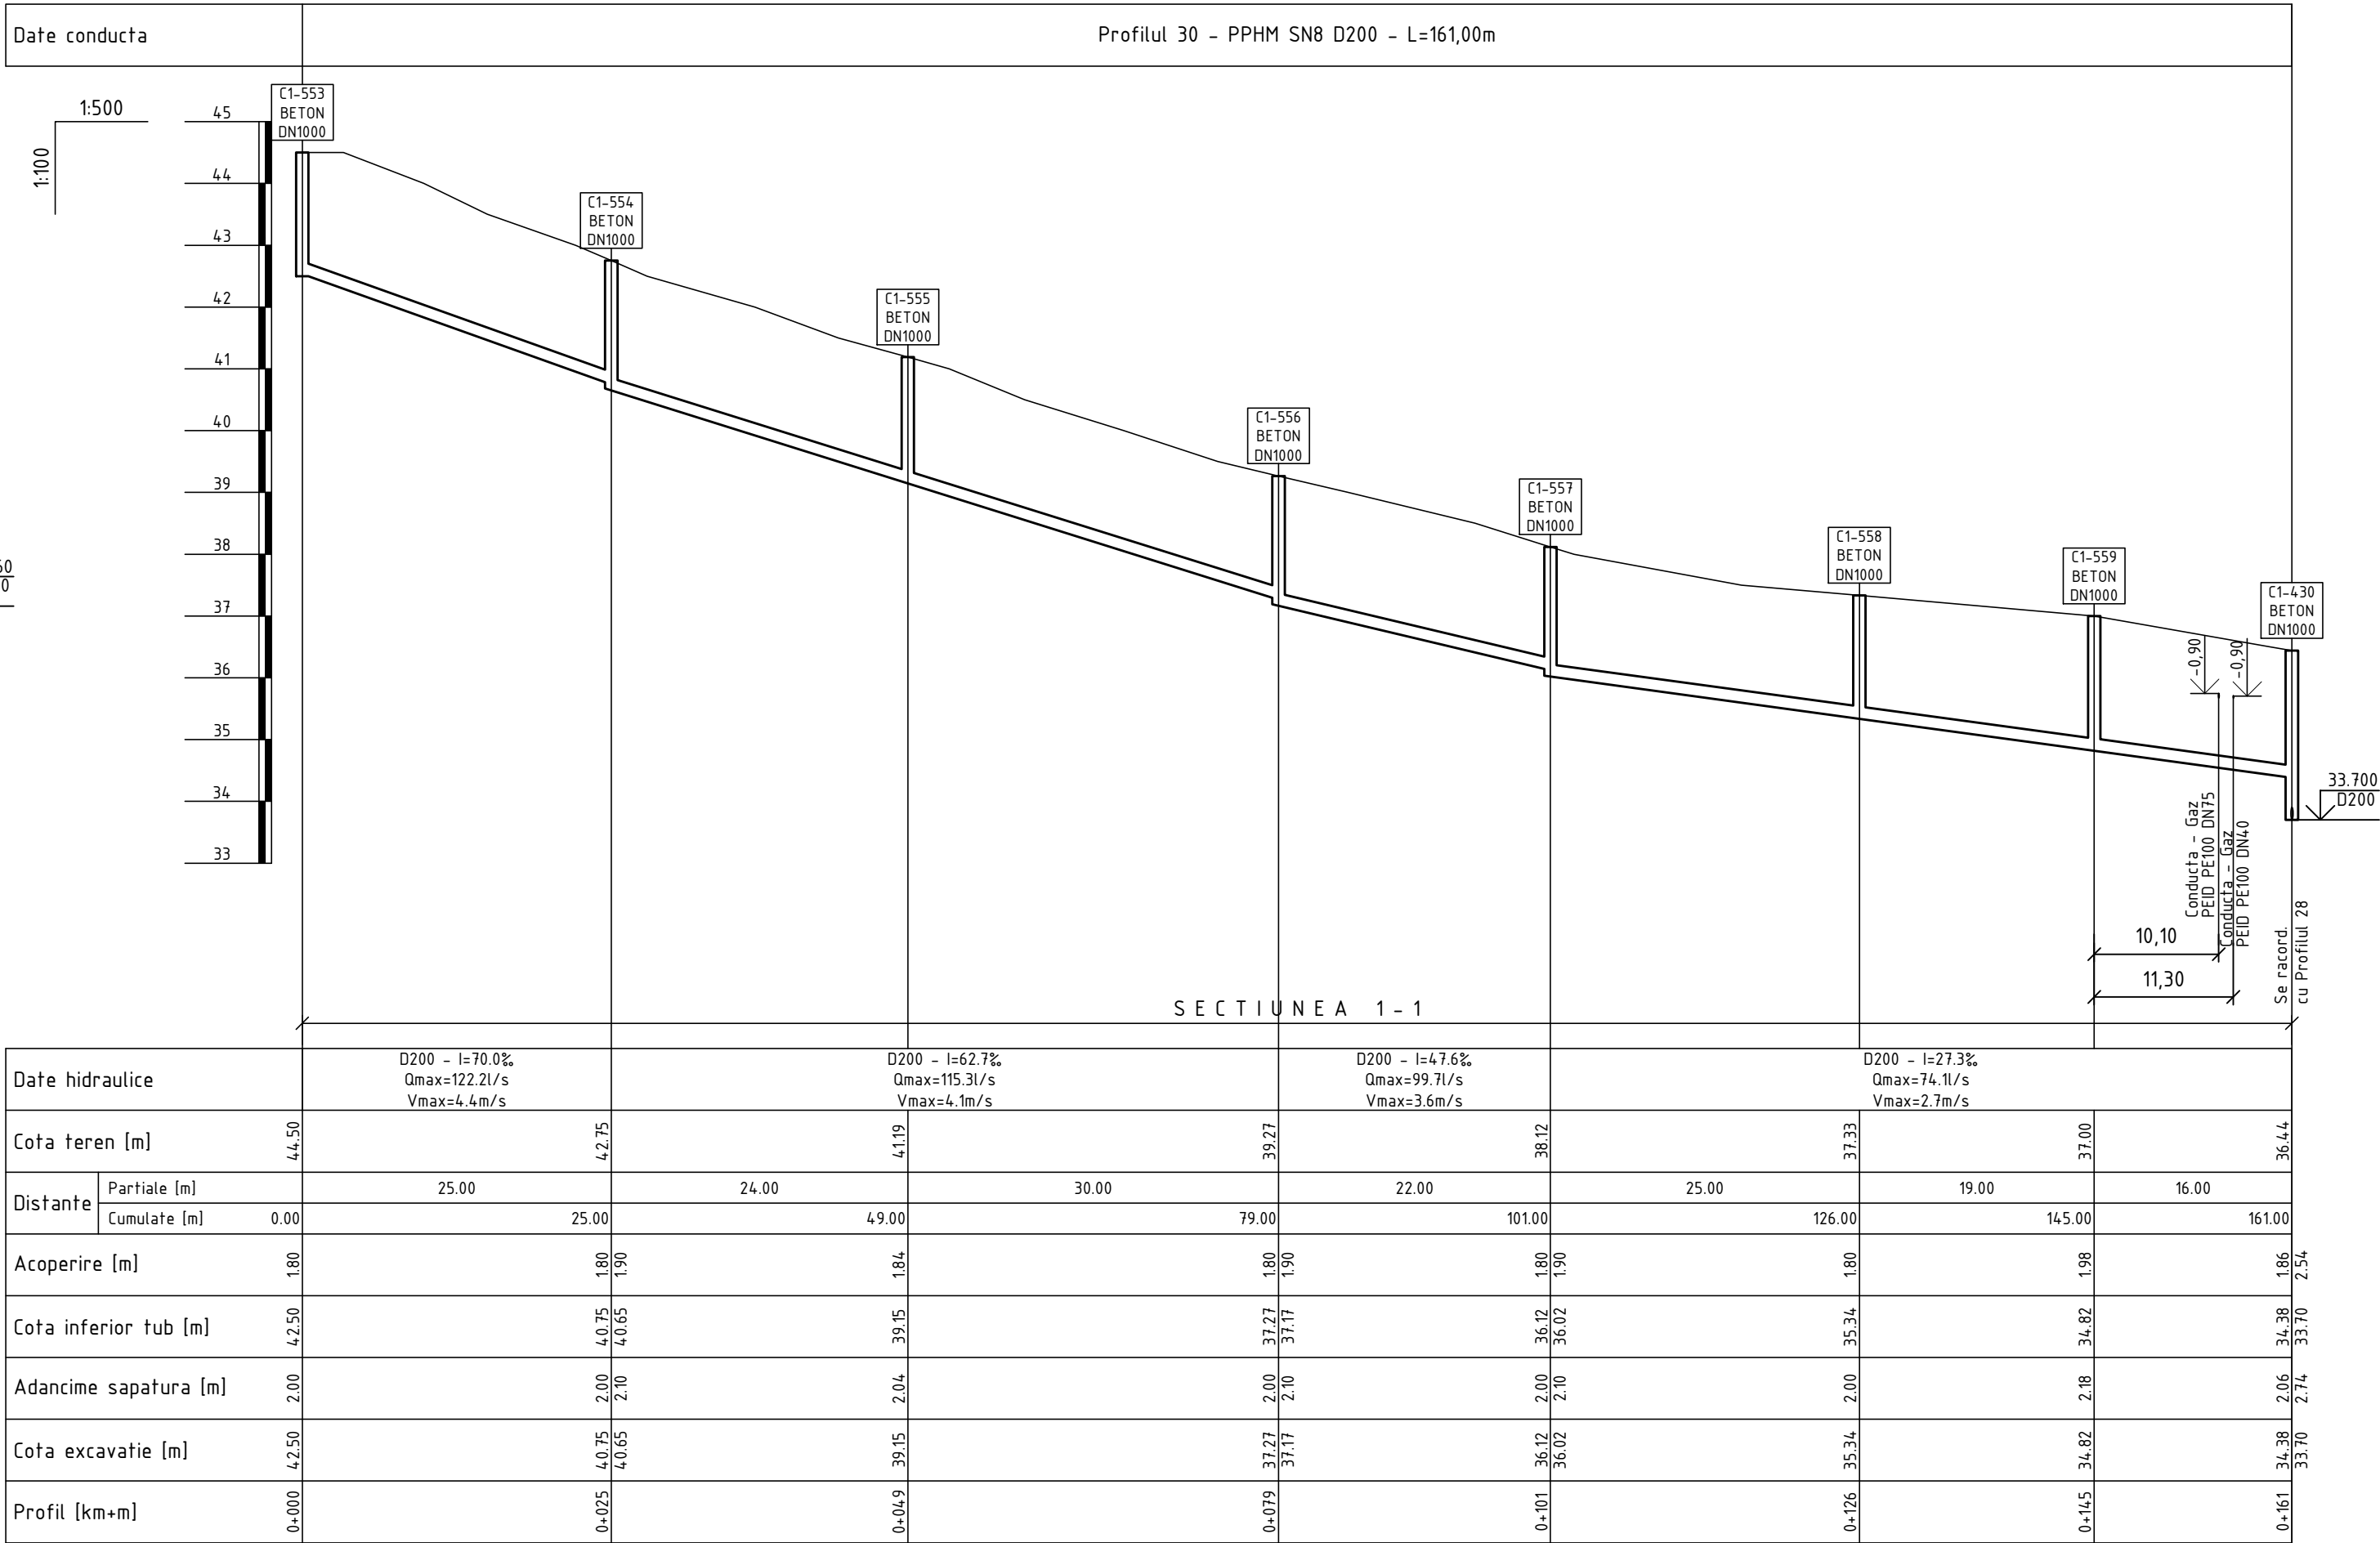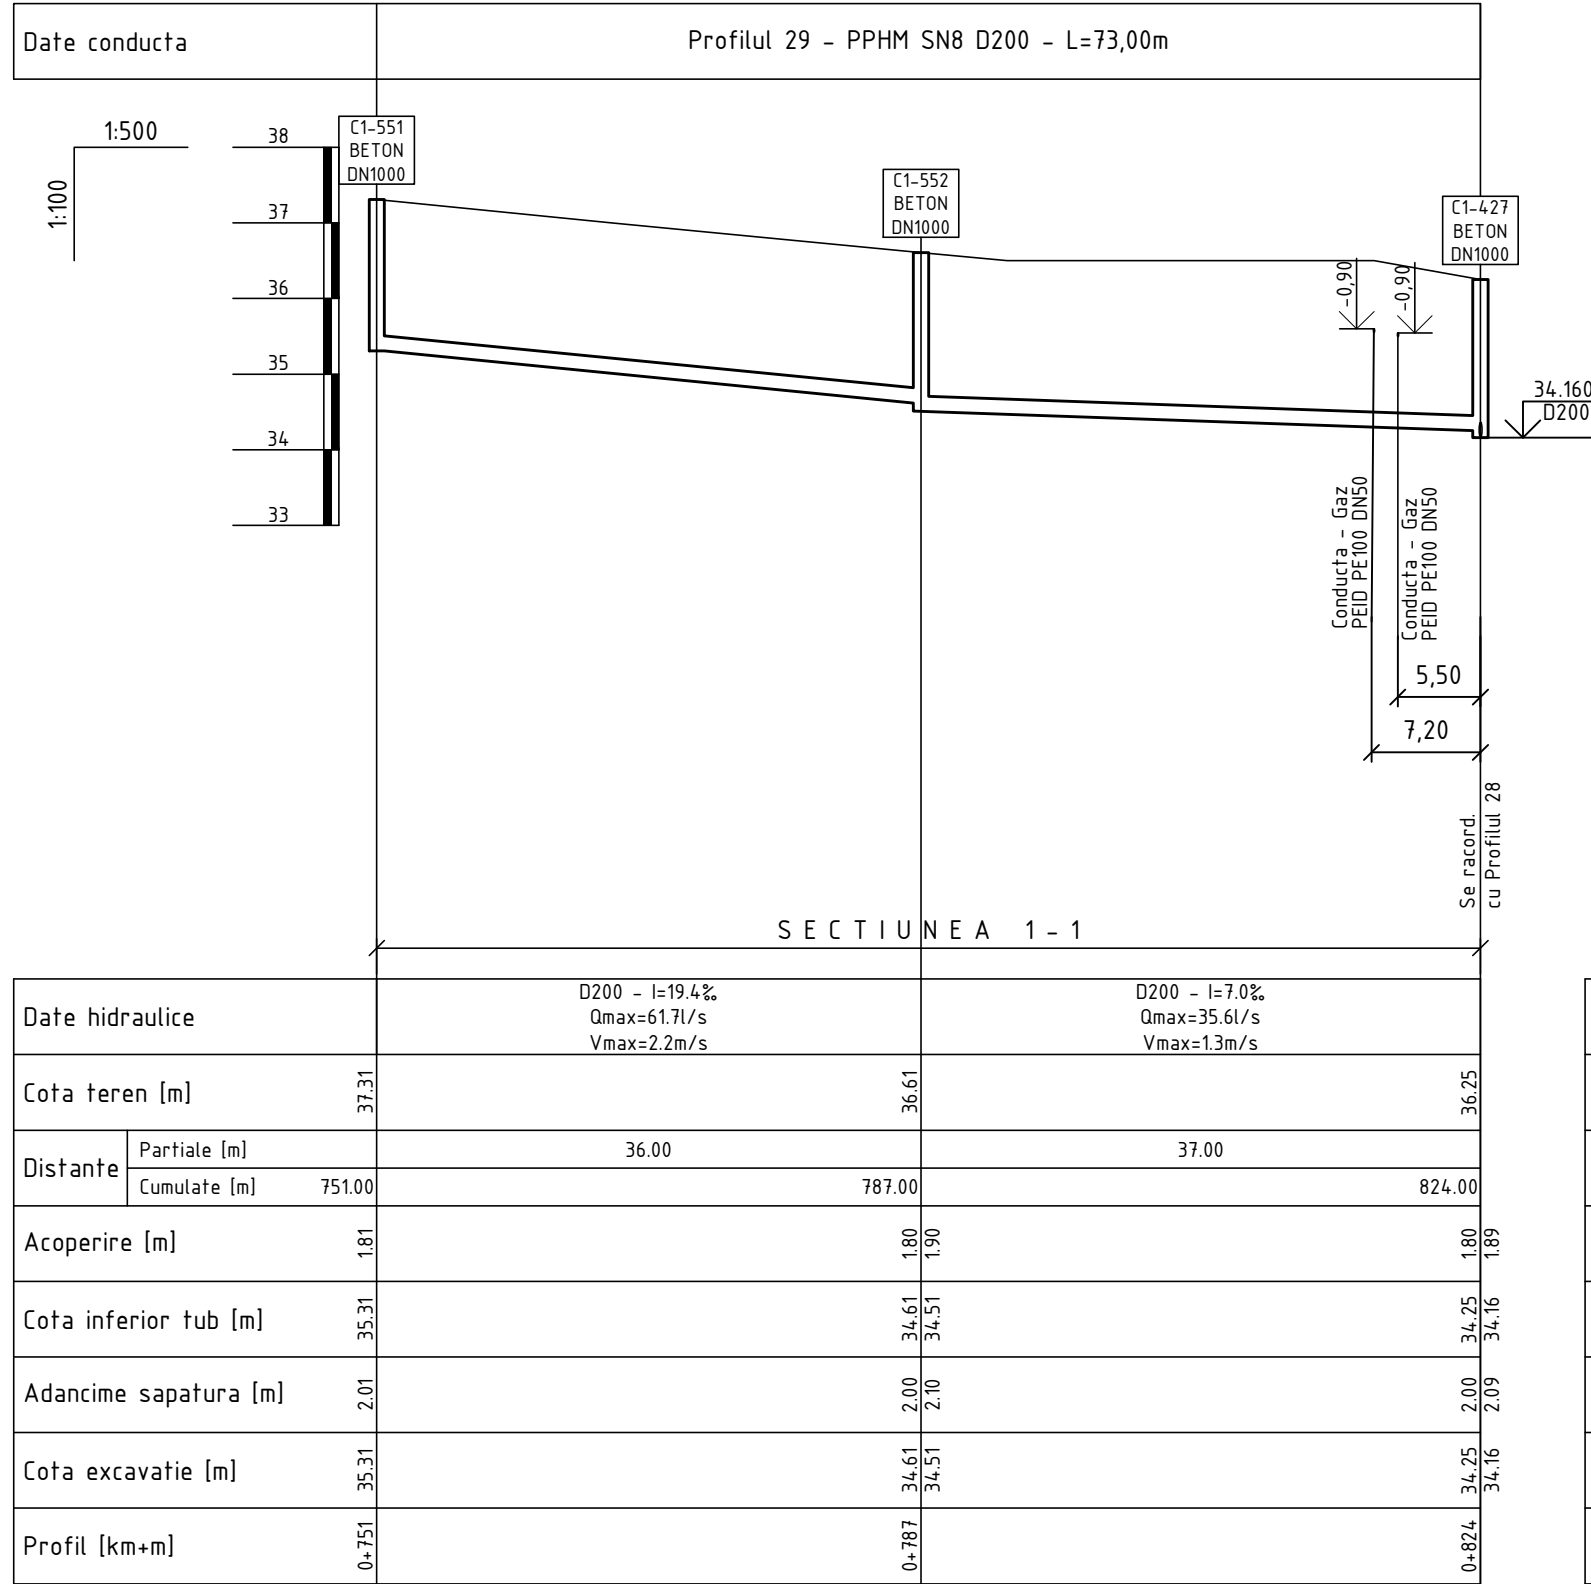


PROFILUL LONGITUDINAL AL RETELELOR DE CANALIZARE GRAVITATIONALA

Planul retelelor de canalizare gravitationala de la C1-551 pana la C1-427 vezi coala 30
Planul retelelor de canalizare gravitationala de la C1-553 pana la C1-556 vezi coala 31
Planul retelelor de canalizare gravitationala de la C1-556 pana la C1-430 vezi coala 30

Nota:
Reprezentantii organizatiilor, care exploateaza retelele subterane ingineresti sunt obligati sa marcheze teritoriul cu indicatoare clar vizibile ale axelor si limitelor acestor retele inainte de inceperea lucrarilor de excavare.


						15/25-CE				
						Constructia retelei de canalizare in satul Ursoaia, r-nul Causeni				
Sch.	Cant.	Coala	Nr.doc.	Semn.	Data	Sistemul de canalizare		Etapa	Coala	Coli
								PE	107	
Sp. princ.		Rosca C.			04.25	Profilul longitudinal al retelelor de canalizare gravitationala		"FLUXPROIECT" S.R.L.		
Elaborat		Cretu I.			04.25					

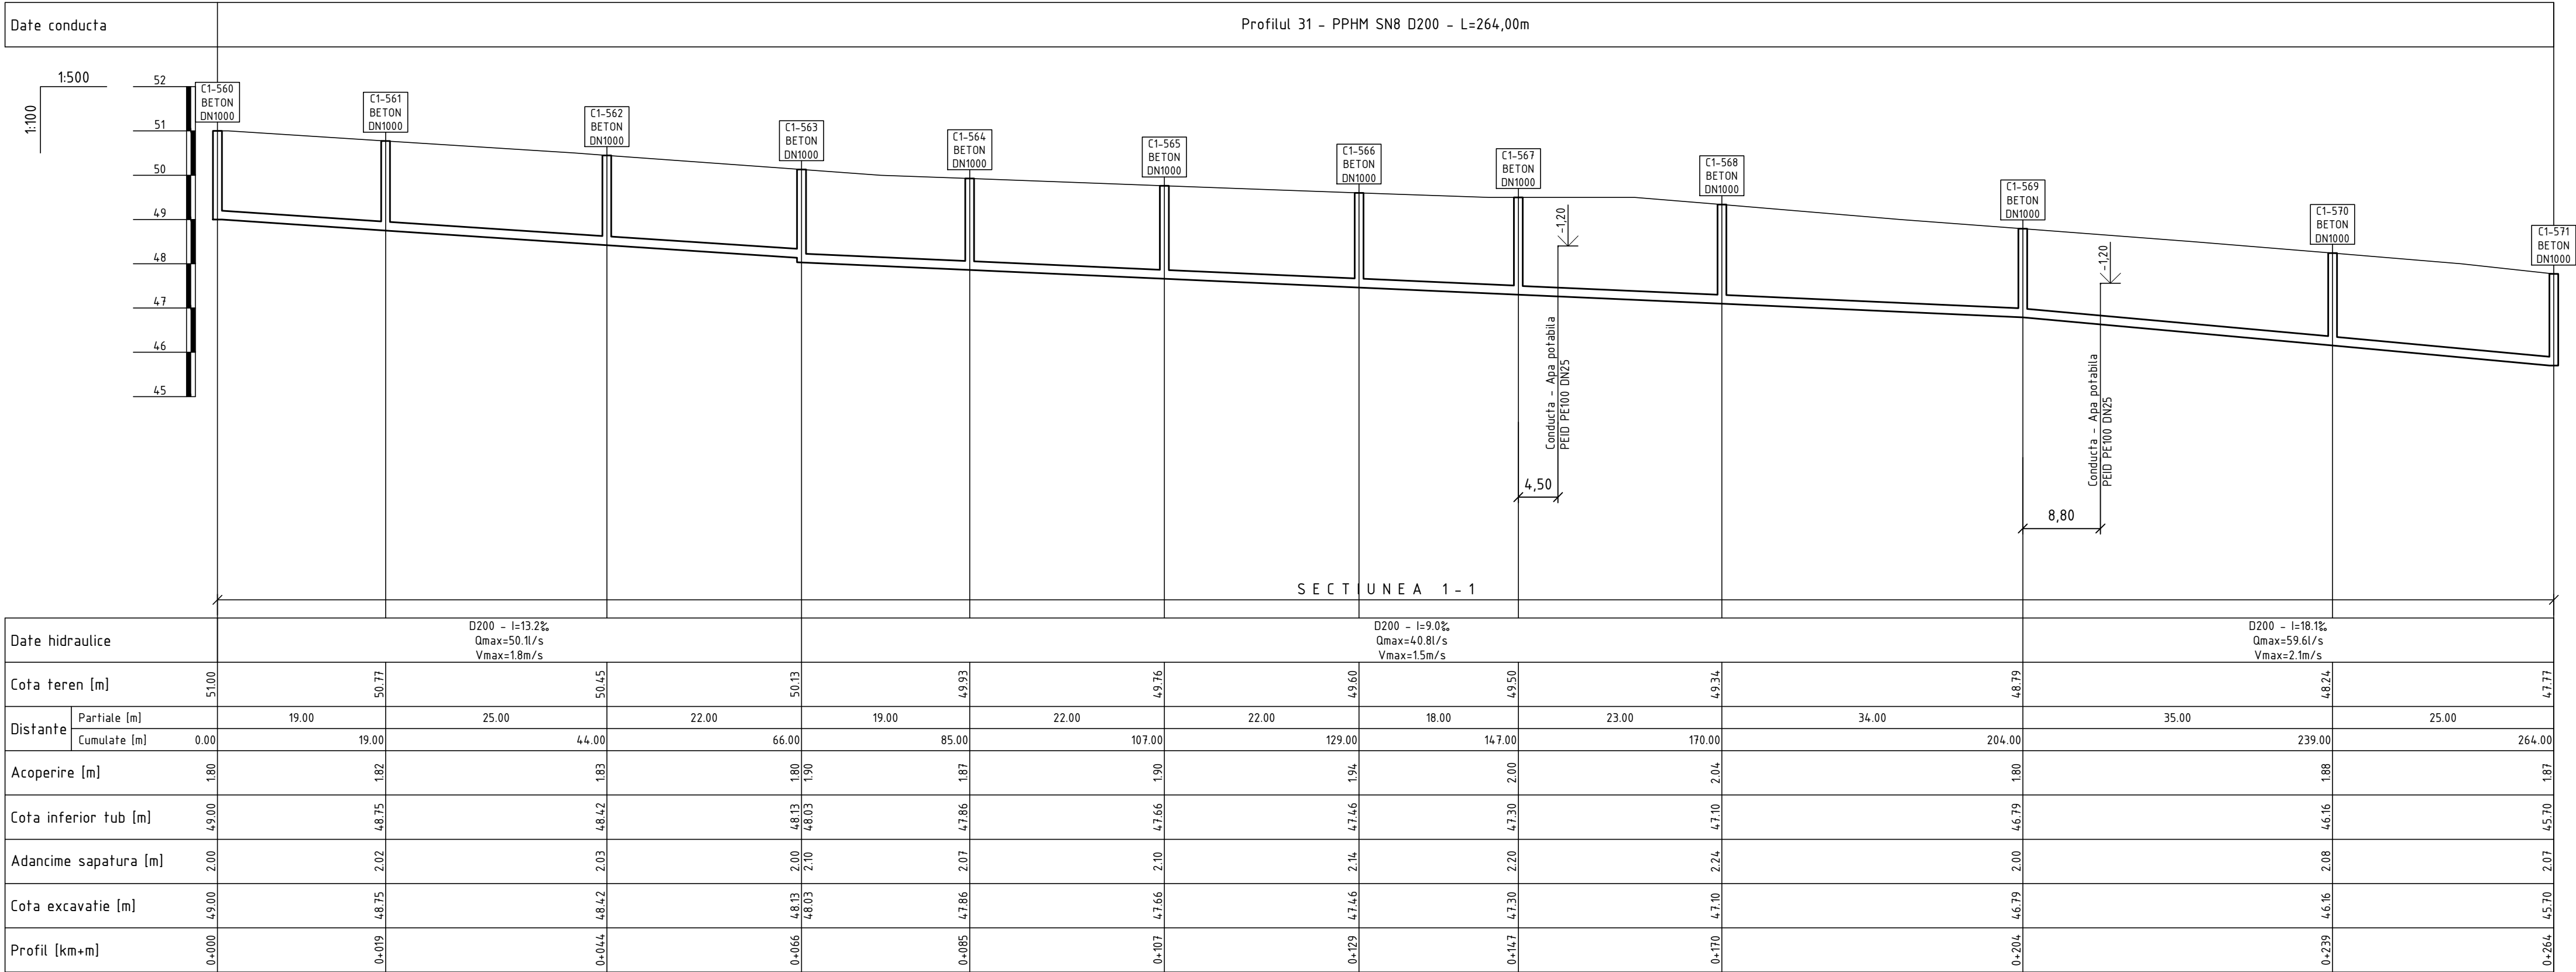

Planul retelelor de canalizare gravitationala de la C1-560 pana la C1-563 vezi coala 23
Planul retelelor de canalizare gravitationala de la C1-563 pana la C1-571 vezi coala 24

Nota:
Reprezentantii organizatiilor, care exploateaza retelele subterane ingineresti sunt obligati sa marcheze teritoriul cu indicatoare clar vizibile ale axelor si limitelor acestor retele inainte de inceperea lucrarilor de excavare.


						15/25-CE			
						Constructia retelei de canalizare in satul Ursoaia, r-nul Causeni			
Sch.	Cant.	Coala	Nr.doc.	Semn.	Data	Sistemul de canalizare		Etapă	Coala
						PE		108	
Sp. princ.		Rosca C.			04.25	Profilul longitudinal al retelelor de canalizare gravitationala		"FLUXPROIECT" S.R.L.	
Elaborat		Cretu I.			04.25				

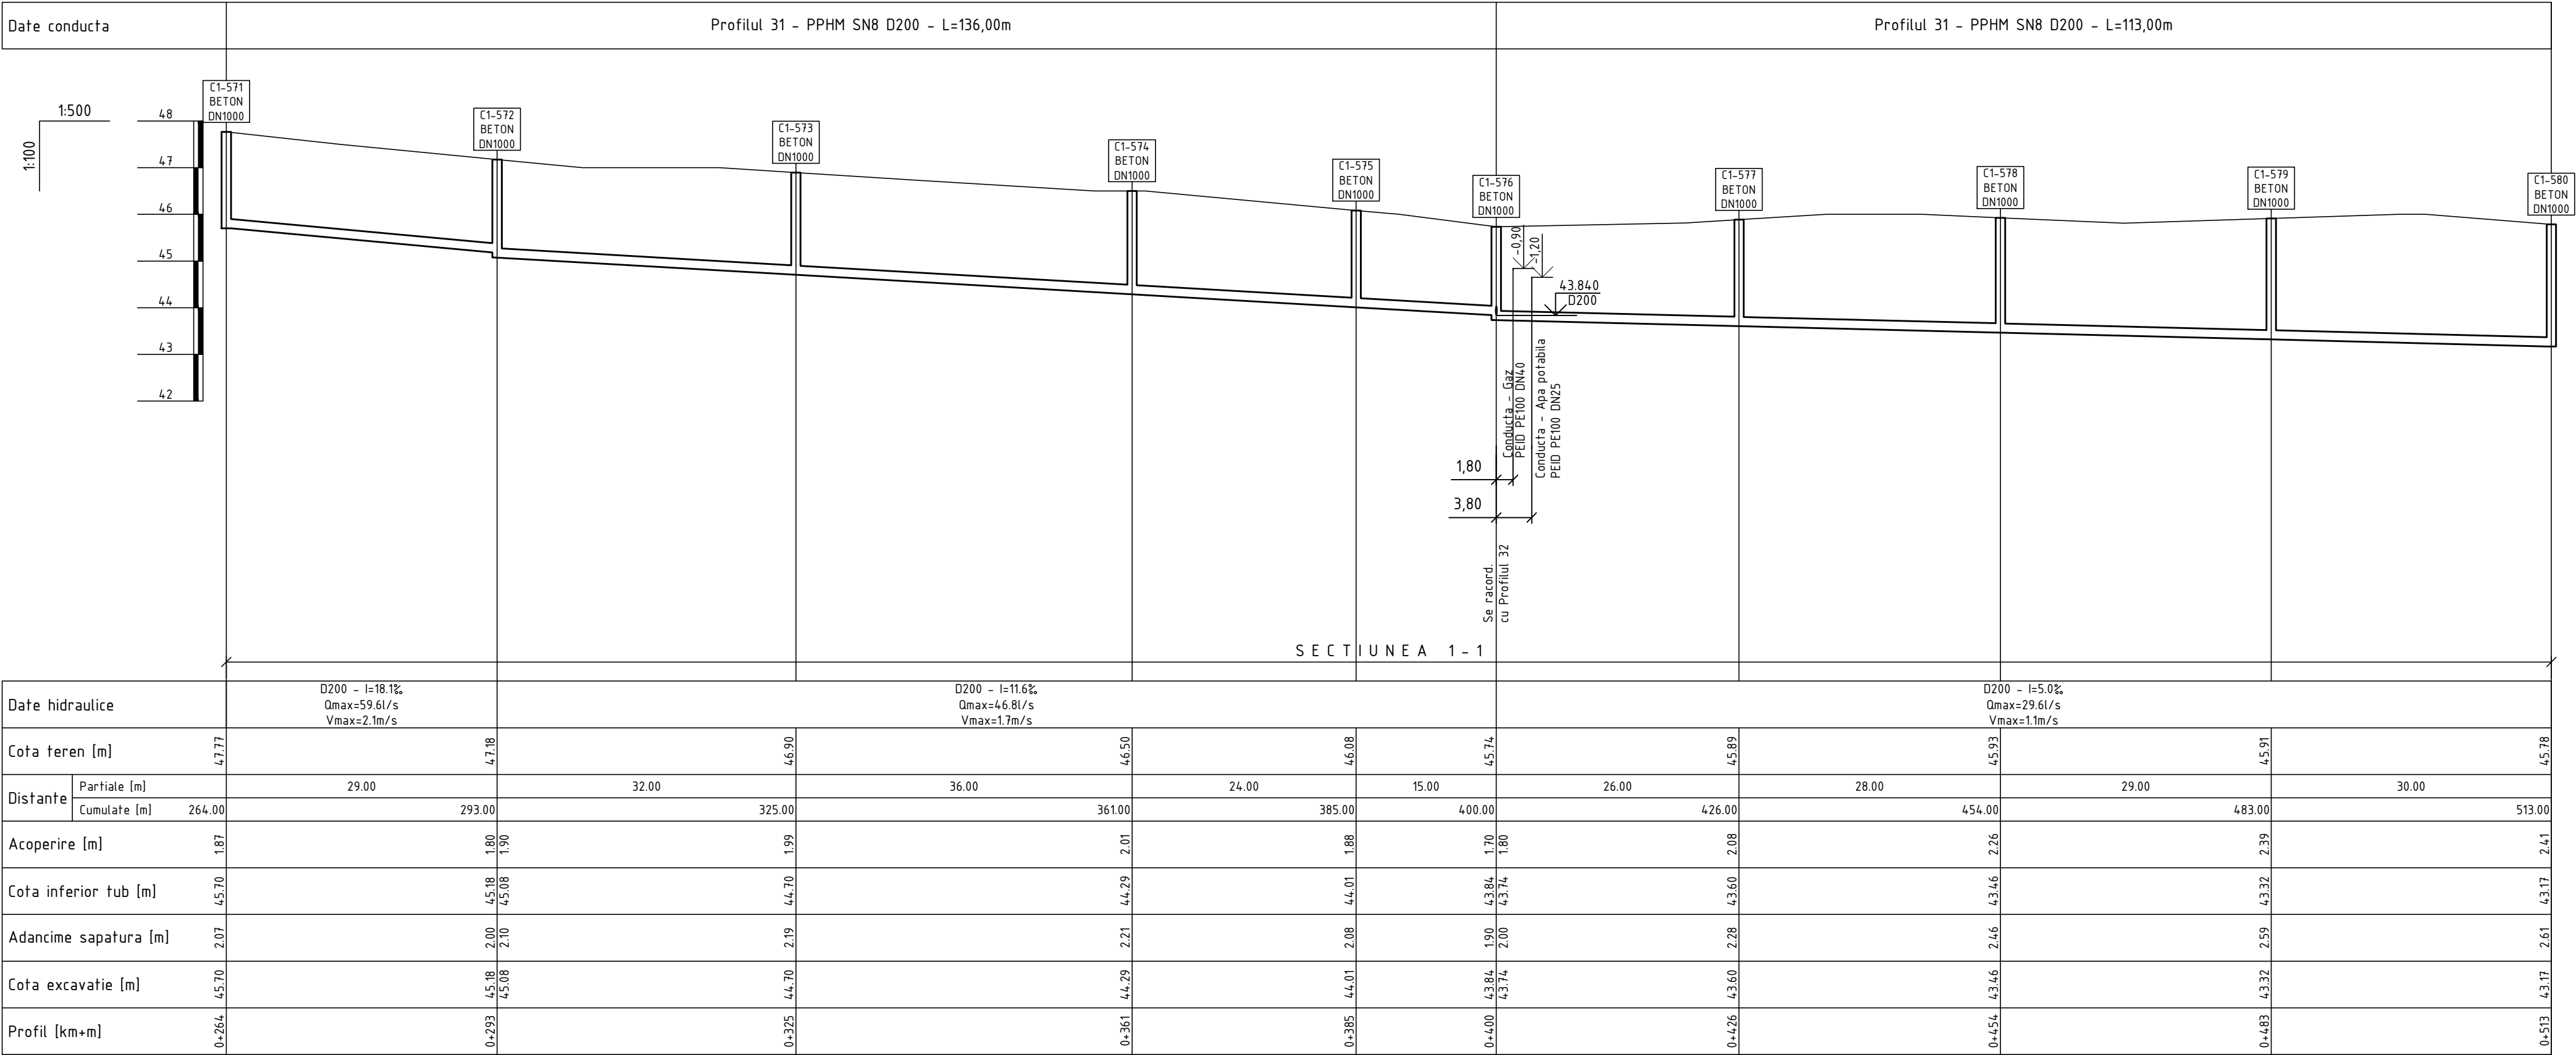

Planul retelelor de canalizare gravitationala de la C1-571 pana la C1-574 vezi coala 24
Planul retelelor de canalizare gravitationala de la C1-574 pana la C1-580 vezi coala 25

Nota:
Reprezentantii organizatiilor, care exploateaza retelele subterane ingineresti sunt obligati sa marcheze teritoriul cu indicatoare clar vizibile ale axelor si limitelor acestor retele inainte de inceperea lucrarilor de excavare.

						15/25-CE			
						Constructia retelei de canalizare in satul Ursoaia, r-nul Causeni			
Sch.	Cant.	Coala	Nr.doc.	Semn.	Data	Sistemul de canalizare		Etapa	Coala
						PE		109	
Sp. princ.		Rosca C.			04.25	Profilul longitudinal al retelelor de canalizare gravitationala		"FLUXPROIECT" S.R.L.	
Elaborat		Cretu I.			04.25				

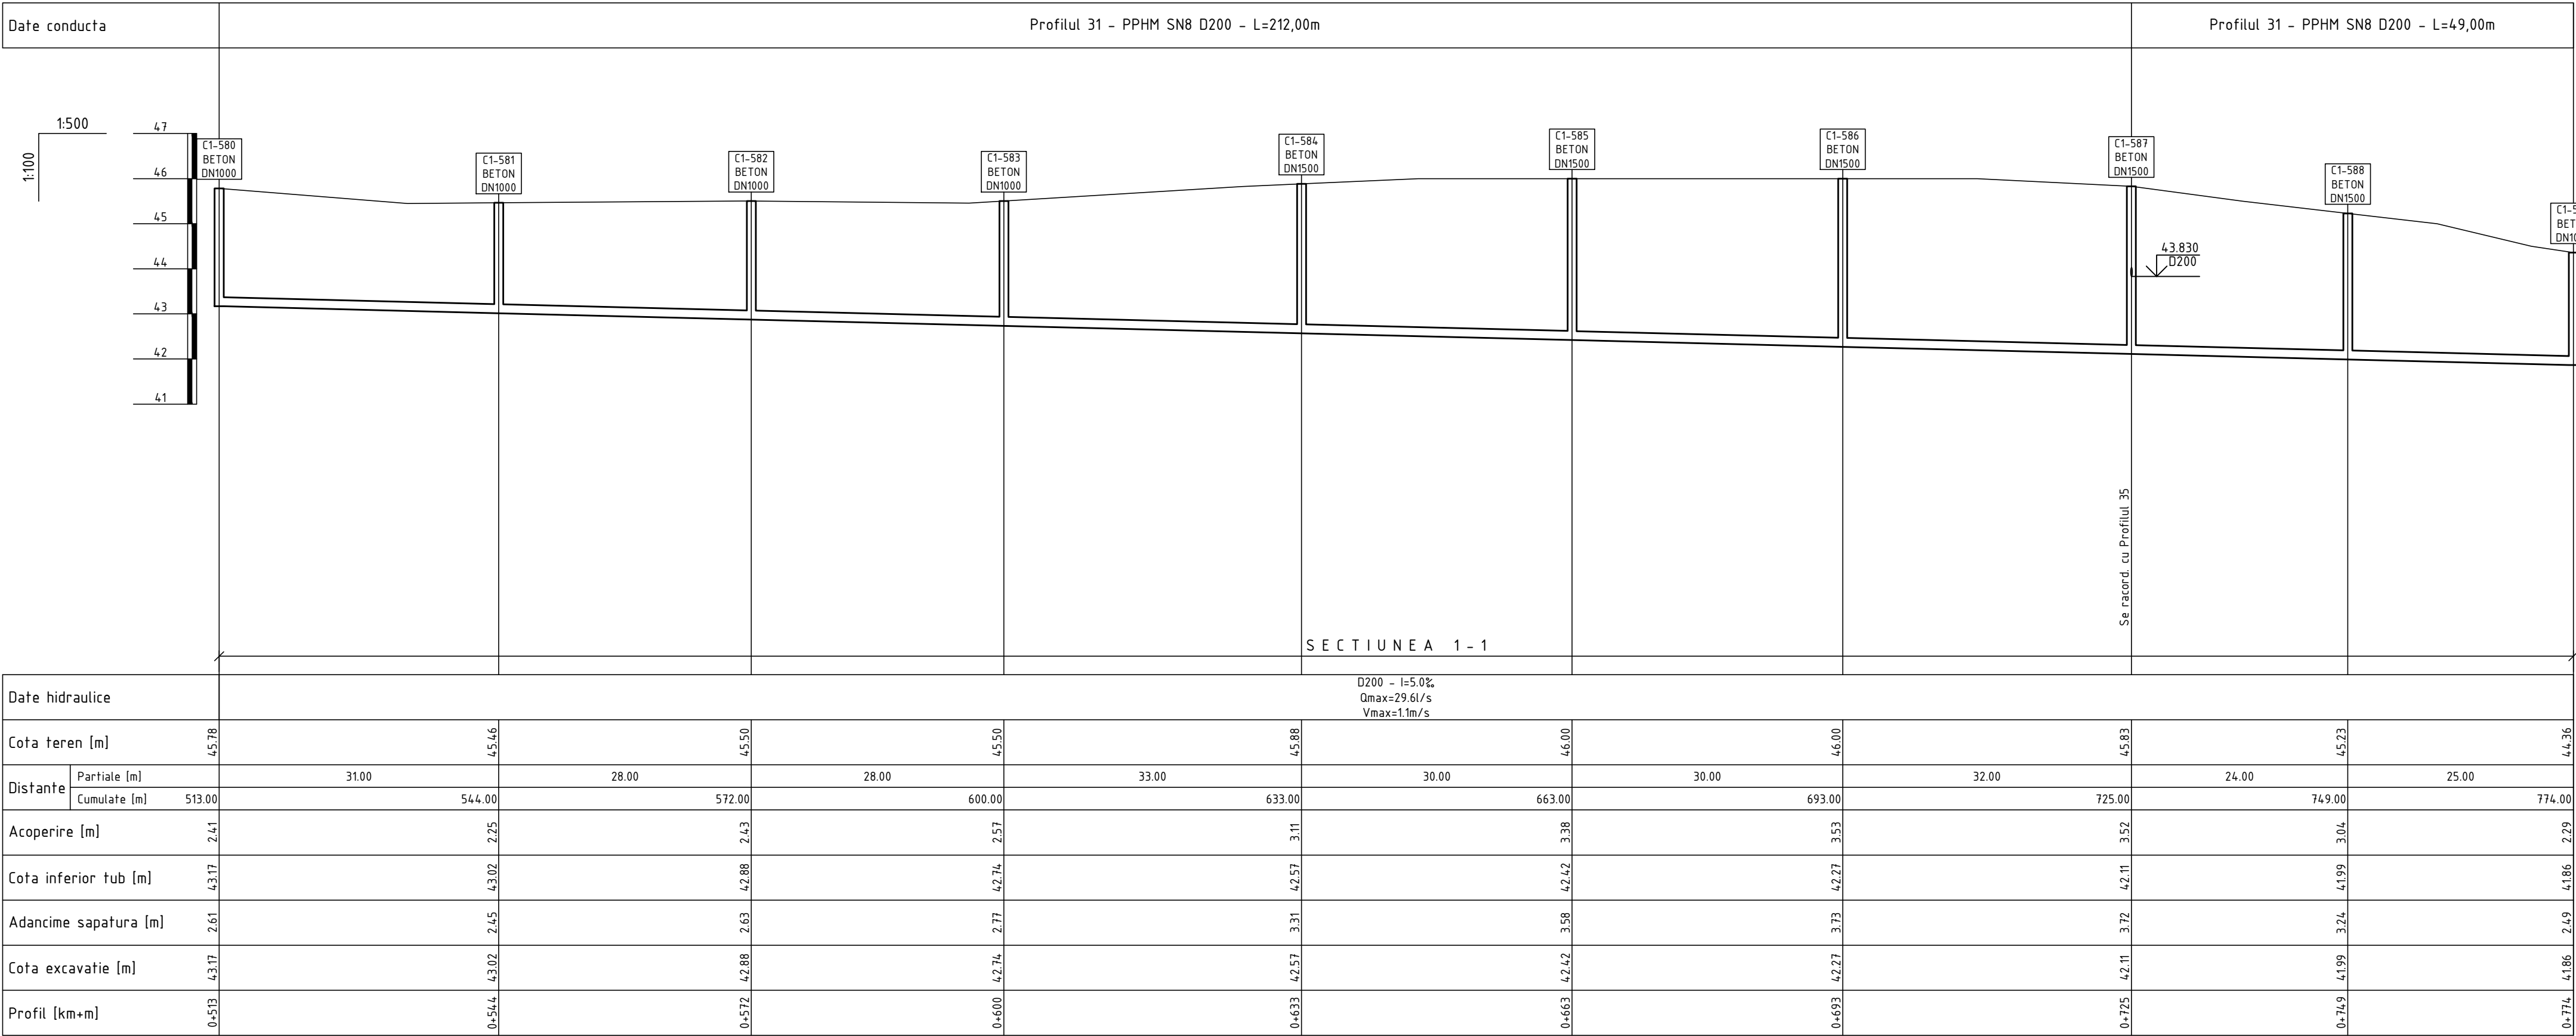


Planul retelelor de canalizare gravitacionala de la C1-580 pana la C1-585 vezi coala 25
Planul retelelor de canalizare gravitacionala de la C1-585 pana la C1-589 vezi coala 26

Nota:
Reprezentantii organizatiilor, care exploateaza retelele subterane ingineresti sunt obligati sa marcheze teritoriul cu indicatoare clar vizibile ale axelor si limitelor acestor retele inainte de inceperea lucrarilor de excavare.

						15/25-CE				
						Constructia retelei de canalizare in satul Ursoaia, r-nul Causeni				
Sch.	Cant.	Coala	Nr.doc.	Semn.	Data	Sistemul de canalizare		Etapa	Coala	Coli
								PE	110	
Sp. princ.		Rosca C.			04.25	Profilul longitudinal al retelelor de canalizare gravitacionala		"FLUXPROIECT" S.R.L.		
Elaborat		Cretu I.		04.25						


PROFILUL LONGITUDINAL AL RETELELOR DE CANALIZARE GRAVITATIONALA

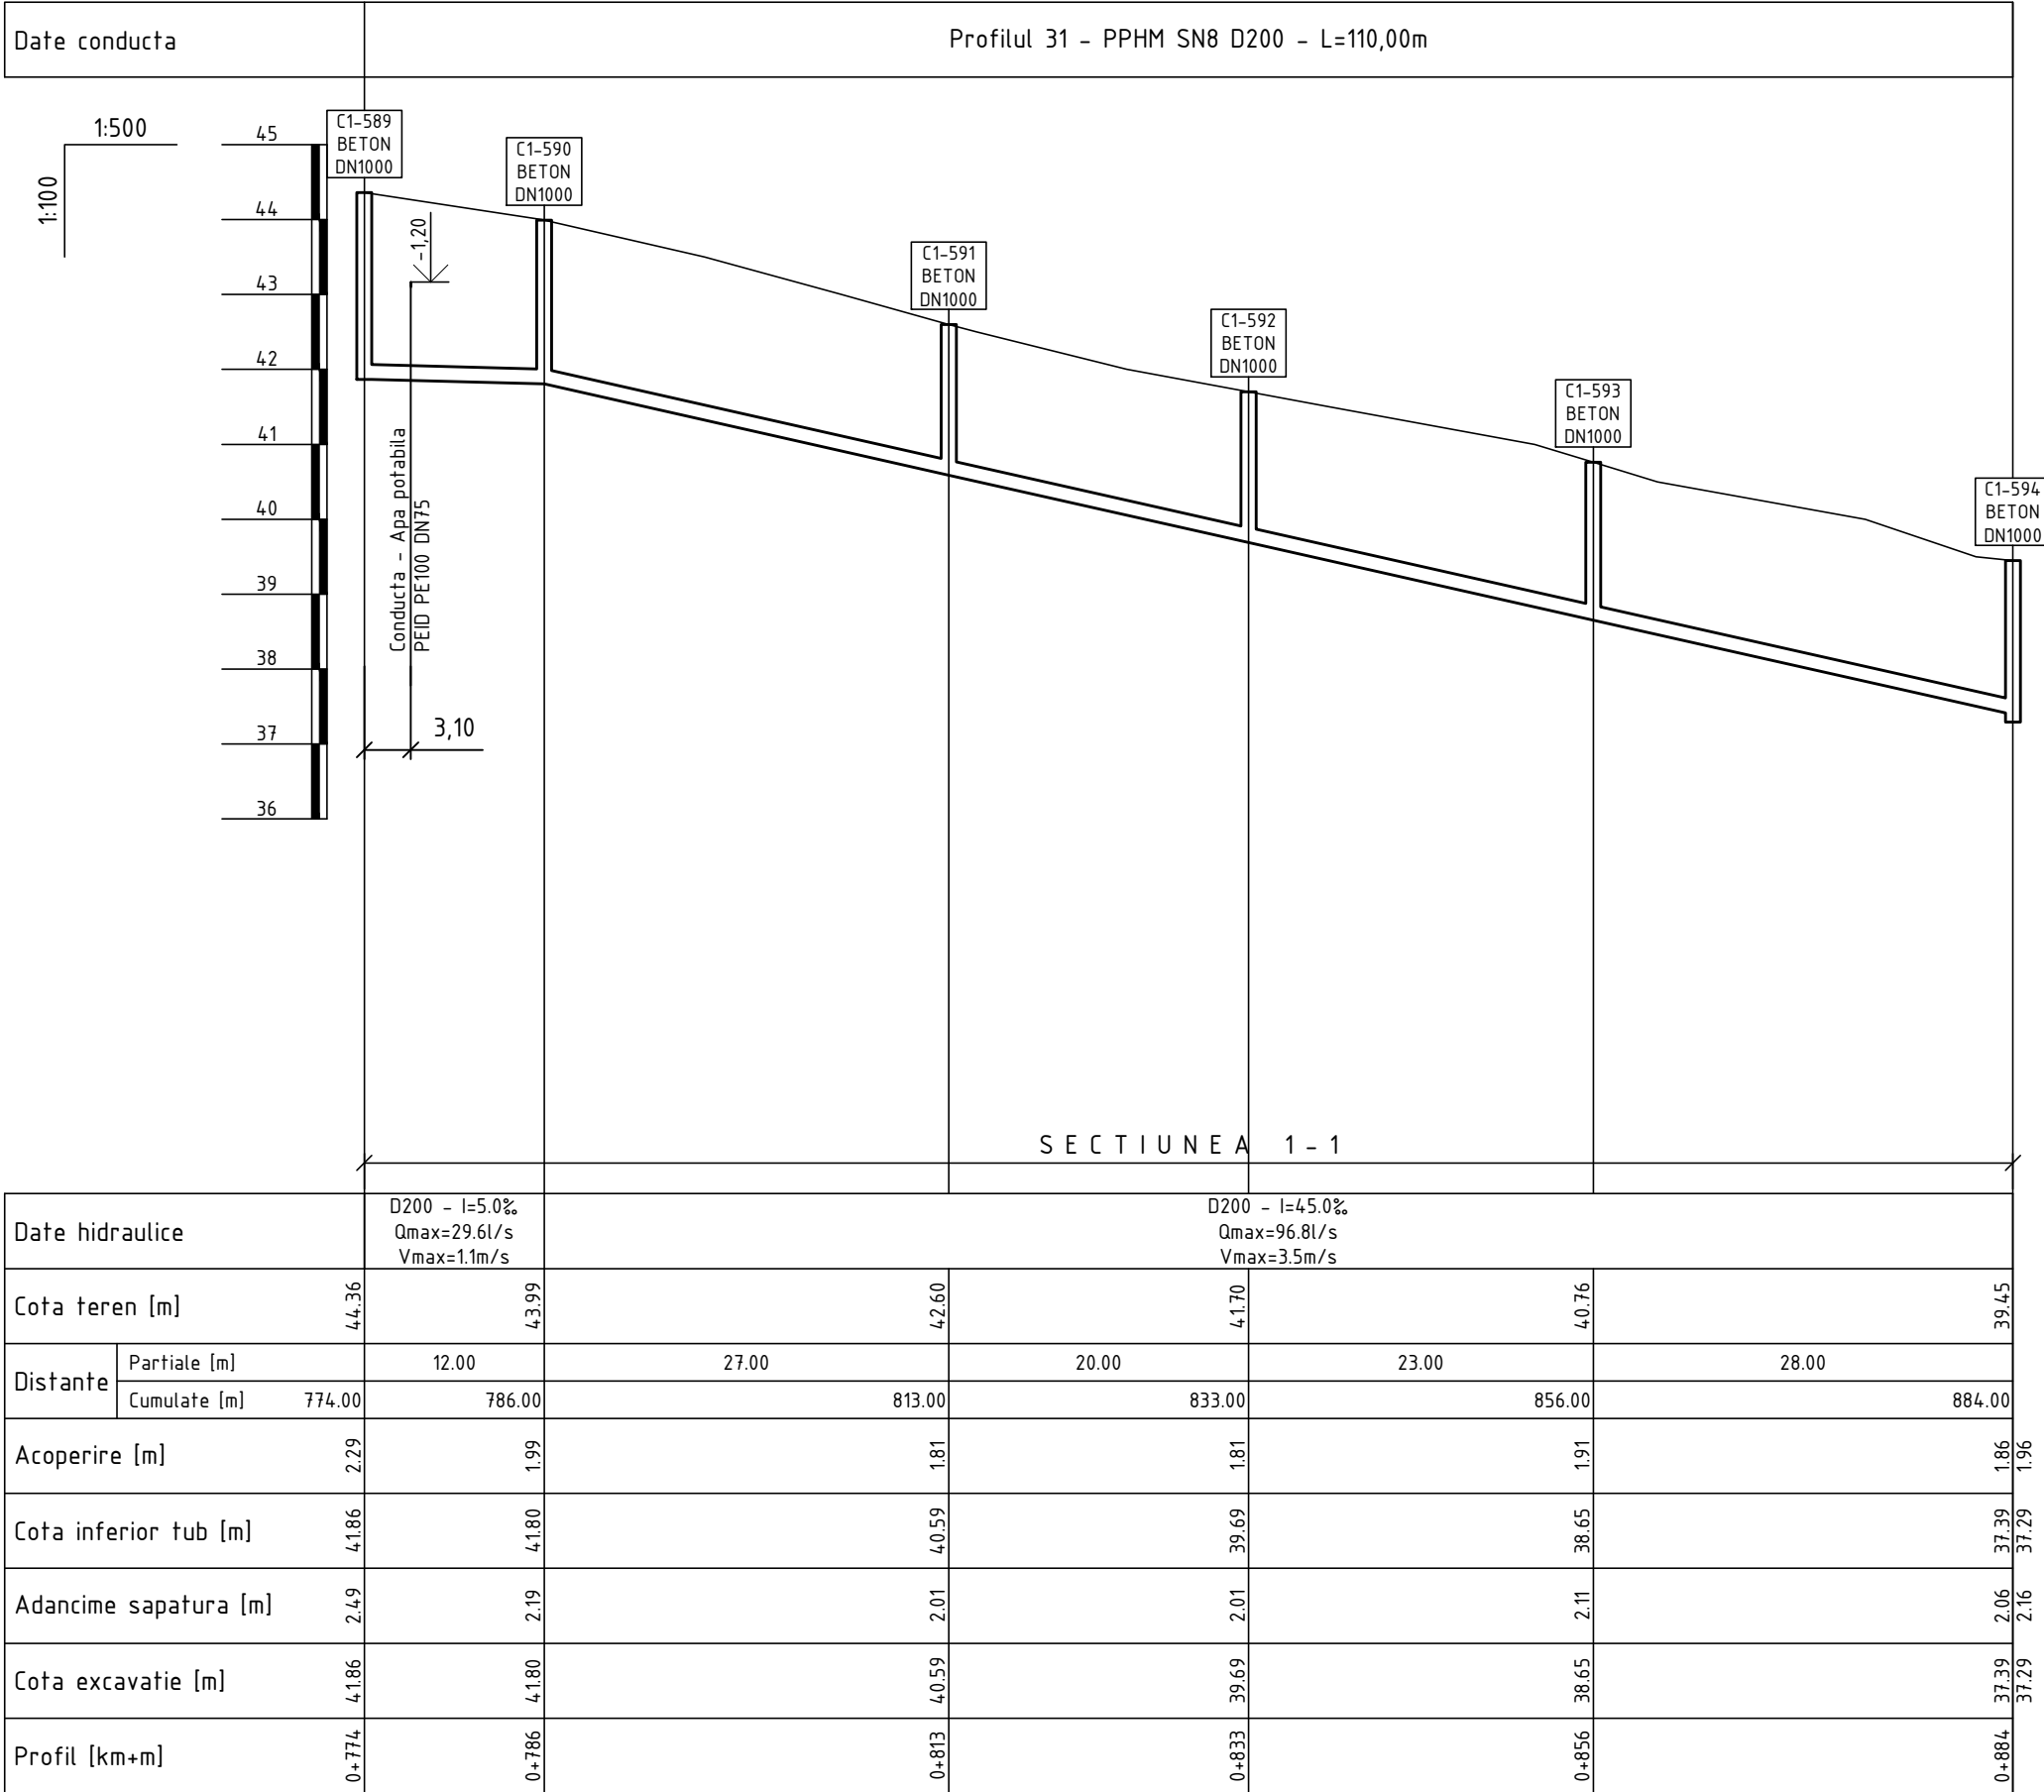


Planul retelelor de canalizare gravitacionala de la C1-589 pana la C1-594 vezi coala 26

Nota:
Reprezentantii organizatiilor, care exploateaza retelele subterane ingineresti sunt obligati sa marcheze teritoriul cu indicatoare clar vizibile ale axelor si limitelor acestor retele inainte de inceperea lucrarilor de excavare.

						15/25-CE				
						Construcia retelei de canalizare in satul Ursoaia, r-nul Causeni				
Sch.	Cant.	Coala	Nr.doc.	Semn.	Data					
						Sistemul de canalizare		Etapa	Coala	Coli
Sp. princ.		Rosca C.		04.25	PE			111		
Elaborat		Cretu I.		04.25		Profilul longitudinal al retelelor de canalizare gravitacionala		"FLUXPROJECT" S.R.L.		

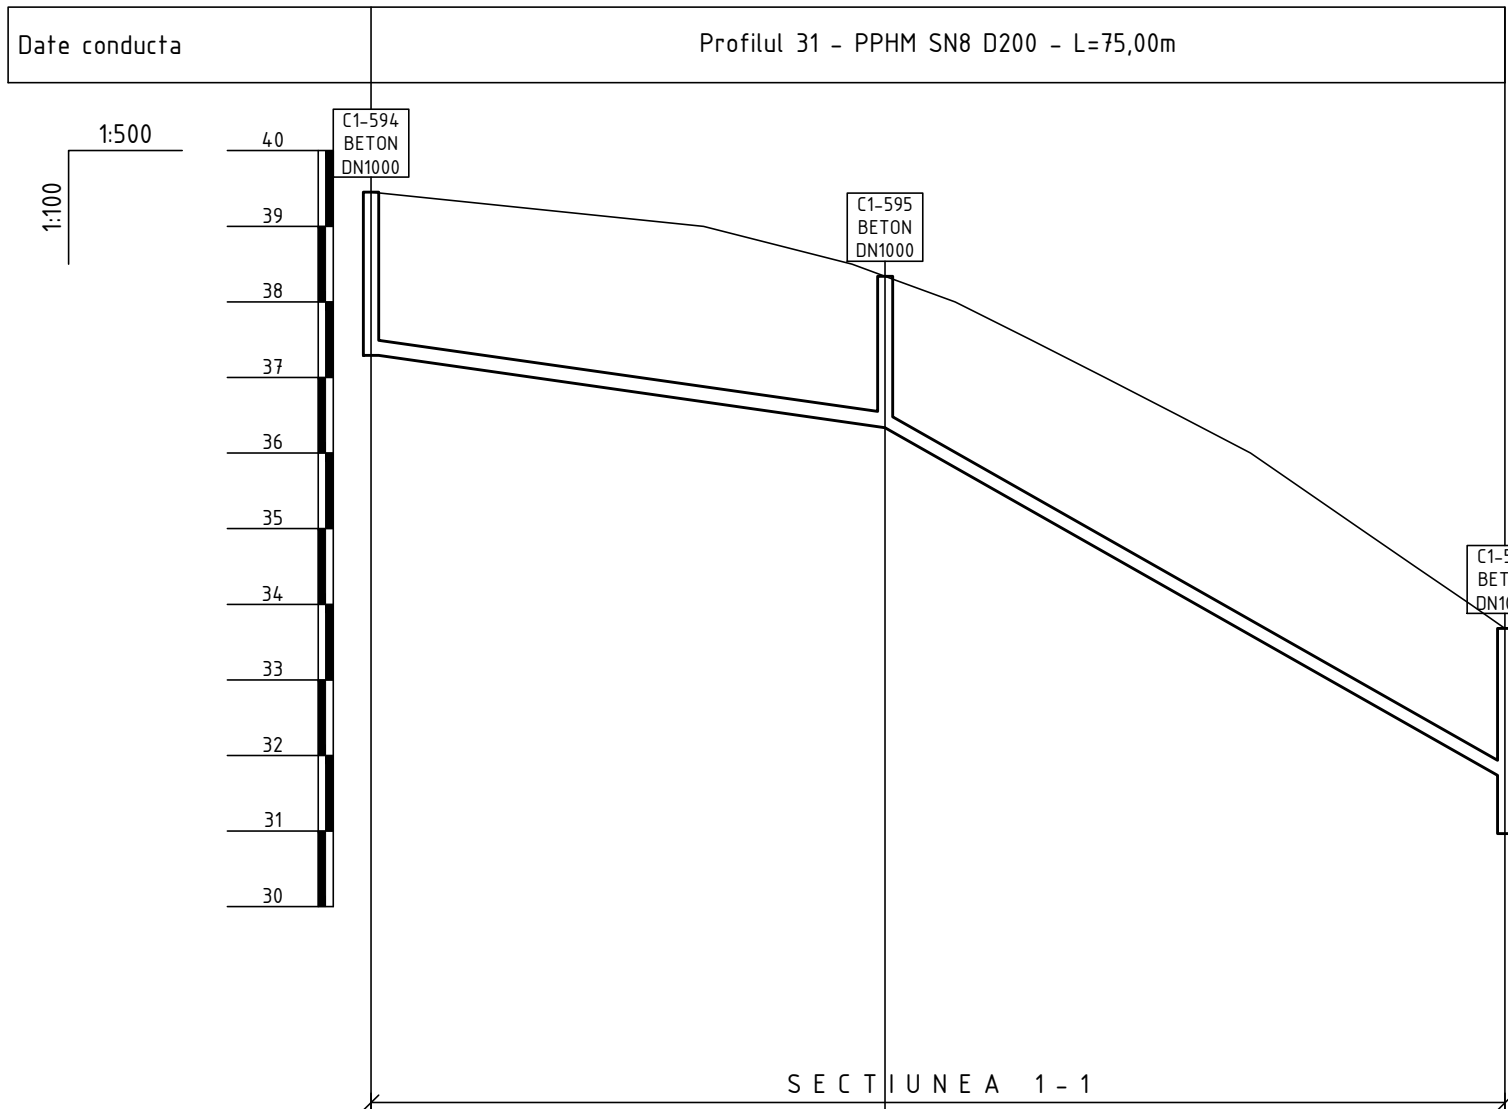

Date hidraulice	D200 - l=28.1% Qmax=75.3l/s Vmax=2.7m/s		D200 - l=113.6% Qmax=157.7l/s Vmax=5.7m/s	
Cota teren [m]	39.45	38.34	33.68	
Distanțe	Partiale [m]	34.00	41.00	
	Cumulate [m]	884.00	918.00	959.00
Acoperire [m]	1.86 1.96	1.80	1.80	2.51
Cota inferior tub [m]	37.39 37.23	36.34	31.68 30.97	
Adancime sapatura [m]	2.06 2.16	2.00	2.00 2.71	
Cota excavatie [m]	37.39 37.23	36.34	31.68 30.97	
Profil [km+m]	0+884	0+918	0+959	

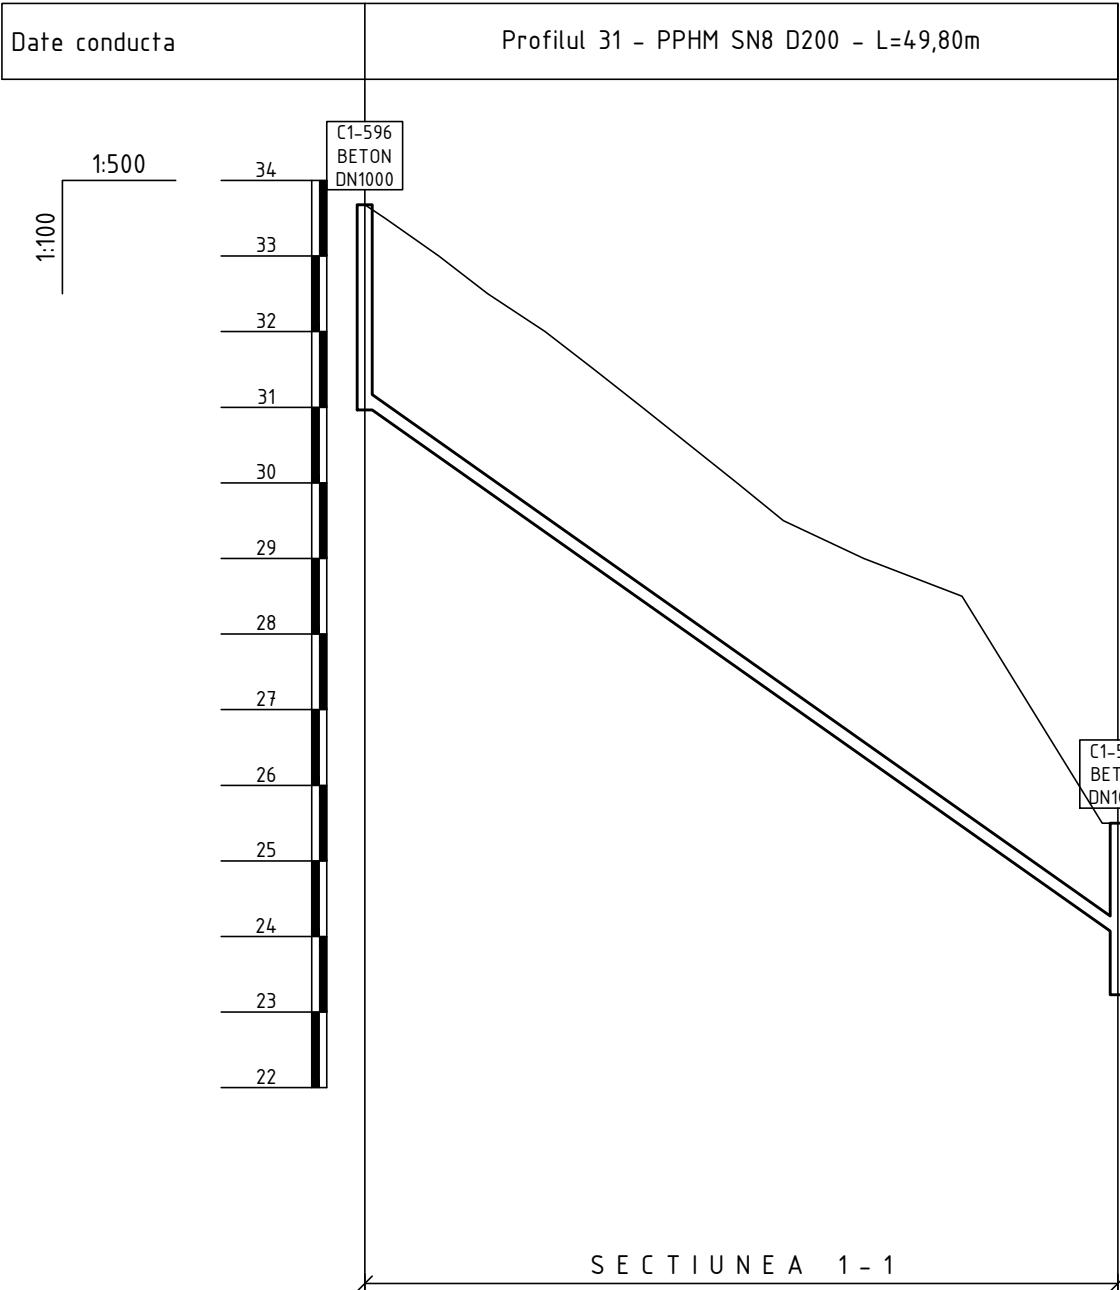


Date hidraulice	D200 - l=139.8% Qmax=175.8l/s Vmax=6.3m/s	
Cota teren [m]	33.68	25.50
Distanțe	Partiale [m]	49.80
	Cumulate [m]	959.00
Acoperire [m]	1.80 2.51	1.30 2.07
Cota inferior tub [m]	31.68 30.97	24.00 23.23
Adancime sapatura [m]	2.00 2.71	1.50 2.27
Cota excavatie [m]	31.68 30.97	24.00 23.23
Profil [km+m]	0+959	1+009

PROFILUL LONGITUDINAL AL RETELOR DE CANALIZARE GRAVITATIONALA

Planul retelelor de canalizare gravitacionala de la C1-594 pana la C1-597 vezi coala 26

Nota:
Reprezentantii organizatiilor, care exploateaza retelele subterane ingineresti sunt obligati sa marcheze teritoriul cu indicatoare clar vizibile ale axelor si limitelor acestor retele inainte de inceperea lucrarilor de excavare.

						15/25-CE			
						Constructia retelei de canalizare in satul Ursoaia, r-nul Causeni			
Sch.	Cant.	Coala	Nr.doc.	Semn.	Data	Sistemul de canalizare	Etapa	Coala	Coli
							PE	112	
Sp. princ.		Rosca C.			04.25	Profilul longitudinal al retelelor de canalizare gravitacionala	"FLUXPROIECT" S.R.L.		
Elaborat		Cretu I.			04.25				

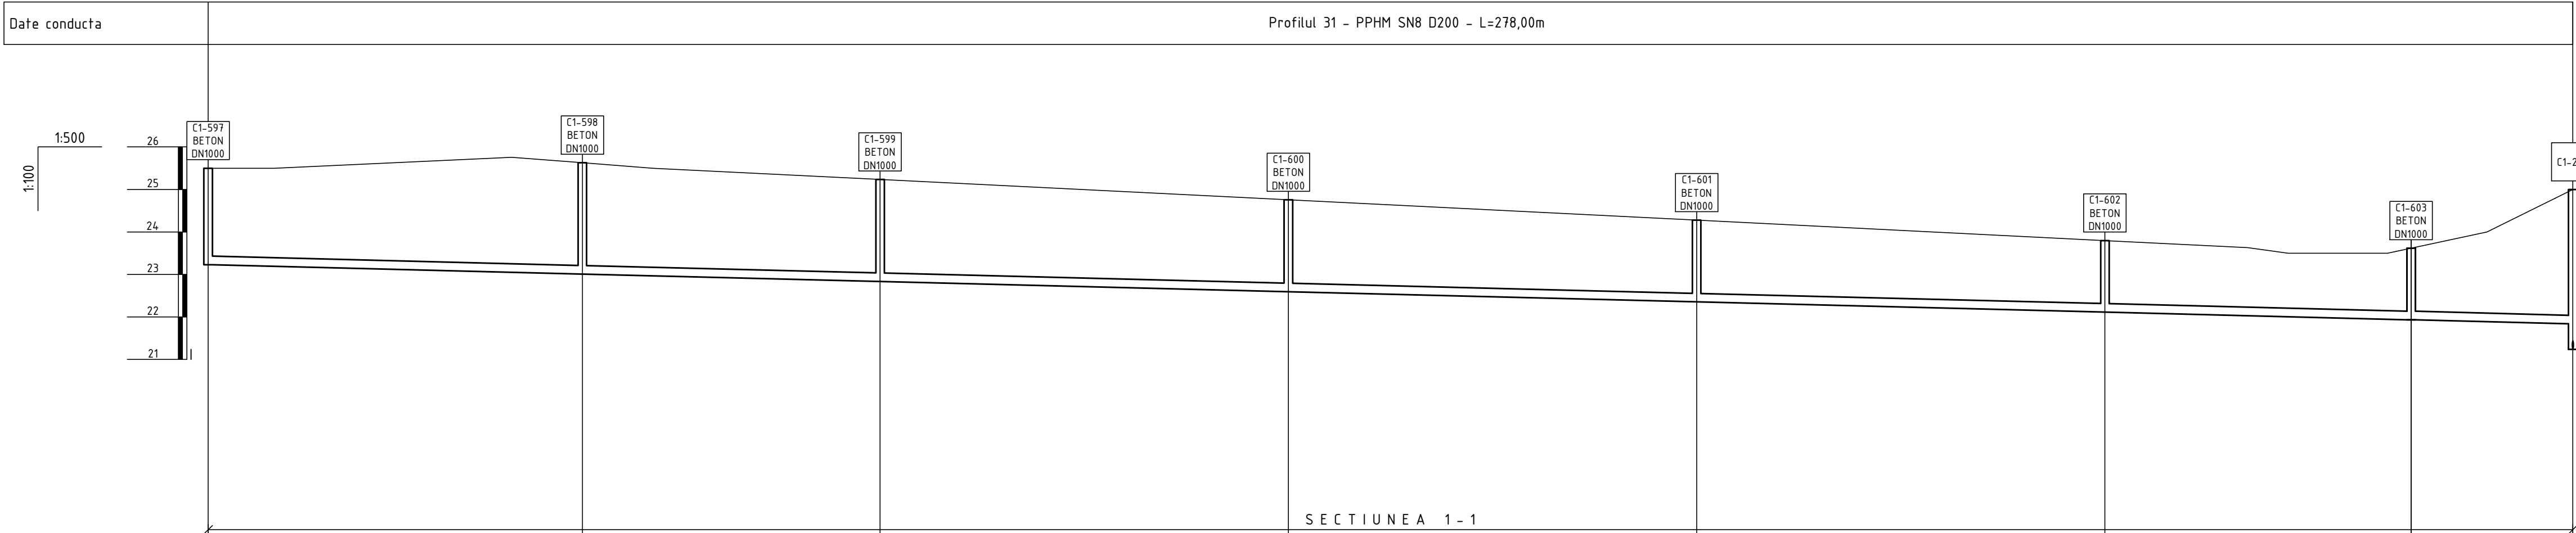


Date hidraulice															D200 - I=5.0‰ Qmax=29.6l/s Vmax=1.1m/s	
Cota teren [m]			25.50													25.63													25.23													24.76													24.28													23.80													23.62													25.00
Distanțe	Partiale [m]		44.00												35.00												48.00												48.00												48.00												36.00												19.00																			
	Cumulate [m]		1008.80	1052.80												1087.80												1135.80												1183.80												1231.80												1267.80												1286.80																		
Acoperire [m]			1.30 2.07	2.42												2.20												1.96												1.72												1.48												1.48												2.96																		
Cota inferior tub [m]			24.00 23.23	23.01												22.83												22.59												22.35												22.11												21.93												21.84																		
Adancime sapatura [m]			1.50 2.27	2.62												2.40												2.16												1.92												1.68												1.68												3.16																		
Cota excavatie [m]			24.00 23.23	23.01												22.83												22.59												22.35												22.11												21.93												21.84																		
Profil [km+m]			1+009	1+053												1+088												1+136												1+184												1+232												1+268												1+287																		

Nota:
Caminul de vizitare C1-277:
ob.20/24 "Constructia retelelor de canalizare in localitatile Tanatari si Ursoaia cu
pomparea apelor uzate in orasul Causeni" elaborate de catre "FLUXPROIECT" S.R.L.

Planul retelelor de canalizare gravitationala de la C1-597 pana la C1-277 vezi coala 26

Nota:
Reprezentantii organizatiilor, care exploateaza retelele subterane ingineresti sunt obligati
sa marcheze teritoriul cu indicatoare clar vizibile ale axelor si limitelor acestor retele
inainte de inceperea lucrarilor de excavare.


						15/25-CE					
						Construcia retelei de canalizare in satul Ursoaia, r-nul Causeni					
Sch.	Cant.	Coala	Nr.doc.	Semn.	Data						
						Sistemul de canalizare		Etapa	Coala	Coli	
								PE	113		
Sp. princ.		Rosca C.			04.25	Profilul longitudinal al retelelor de canalizare gravitationala		"FLUXPROIECT" S.R.L.			
Elaborat		Cretu I.			04.25						

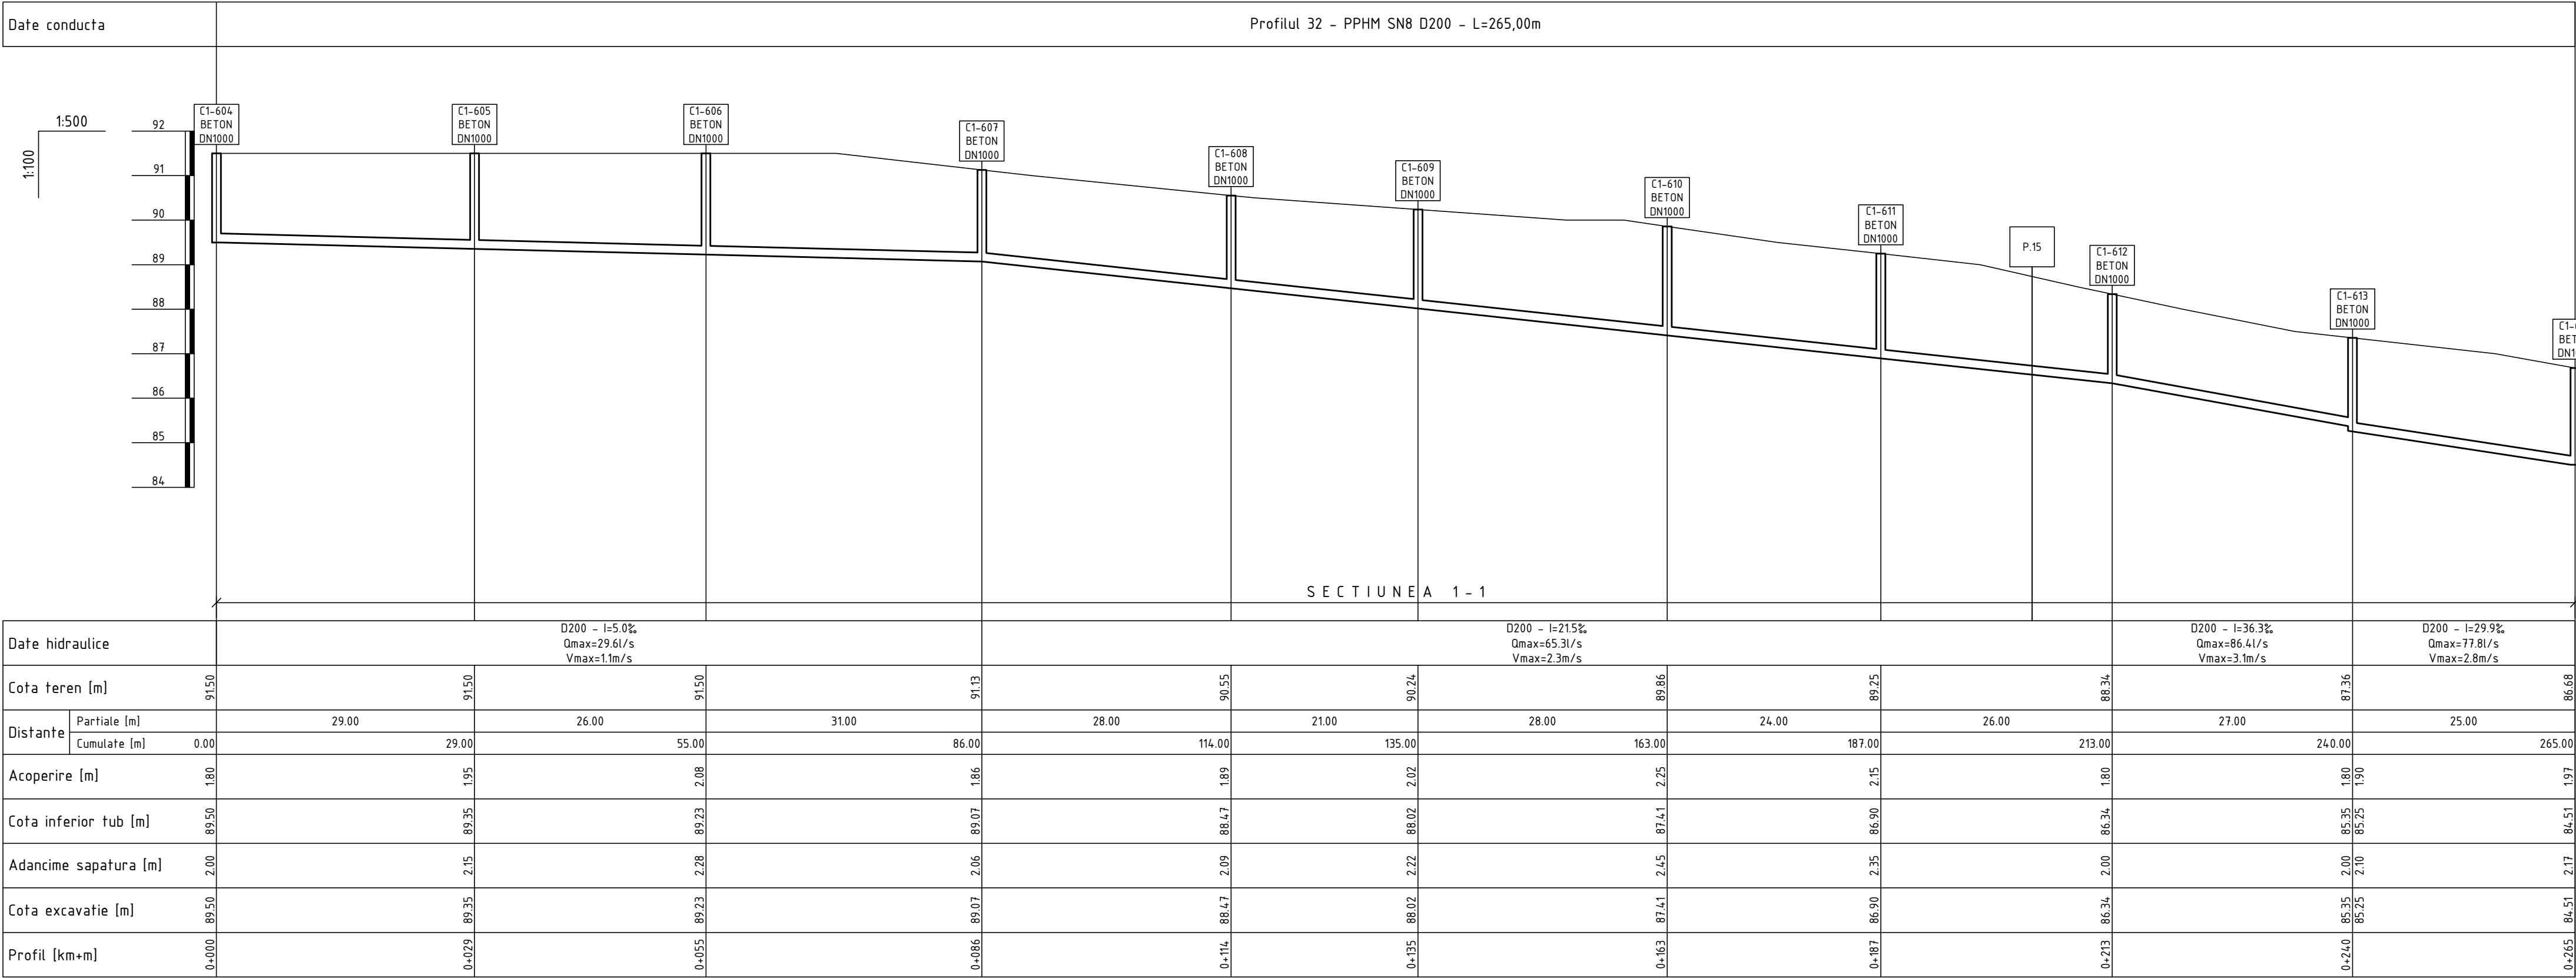

Planul retelelor de canalizare gravitationala de la C1-604 pana la P.15 vezi coala 17
Planul retelelor de canalizare gravitationala de la P.15 pana la C1-614 vezi coala 18

Nota:
Reprezentantii organizatiilor, care exploateaza retelele subterane ingineresti sunt obligati sa marcheze teritoriul cu indicatoare clar vizibile ale axelor si limitelor acestor retele inainte de inceperea lucrarilor de excavare.


						15/25-CE			
						Constructia retelei de canalizare in satul Ursoaia, r-nul Causeni			
Sch.	Cant.	Coala	Nr.doc.	Semn.	Data	Sistemul de canalizare		Etapă	Coala
						PE		114	
Sp. princ.		Rosca C.			04.25	Profilul longitudinal al retelelor de canalizare gravitationala		"FLUXPROIECT" S.R.L.	
Elaborat		Cretu I.			04.25				

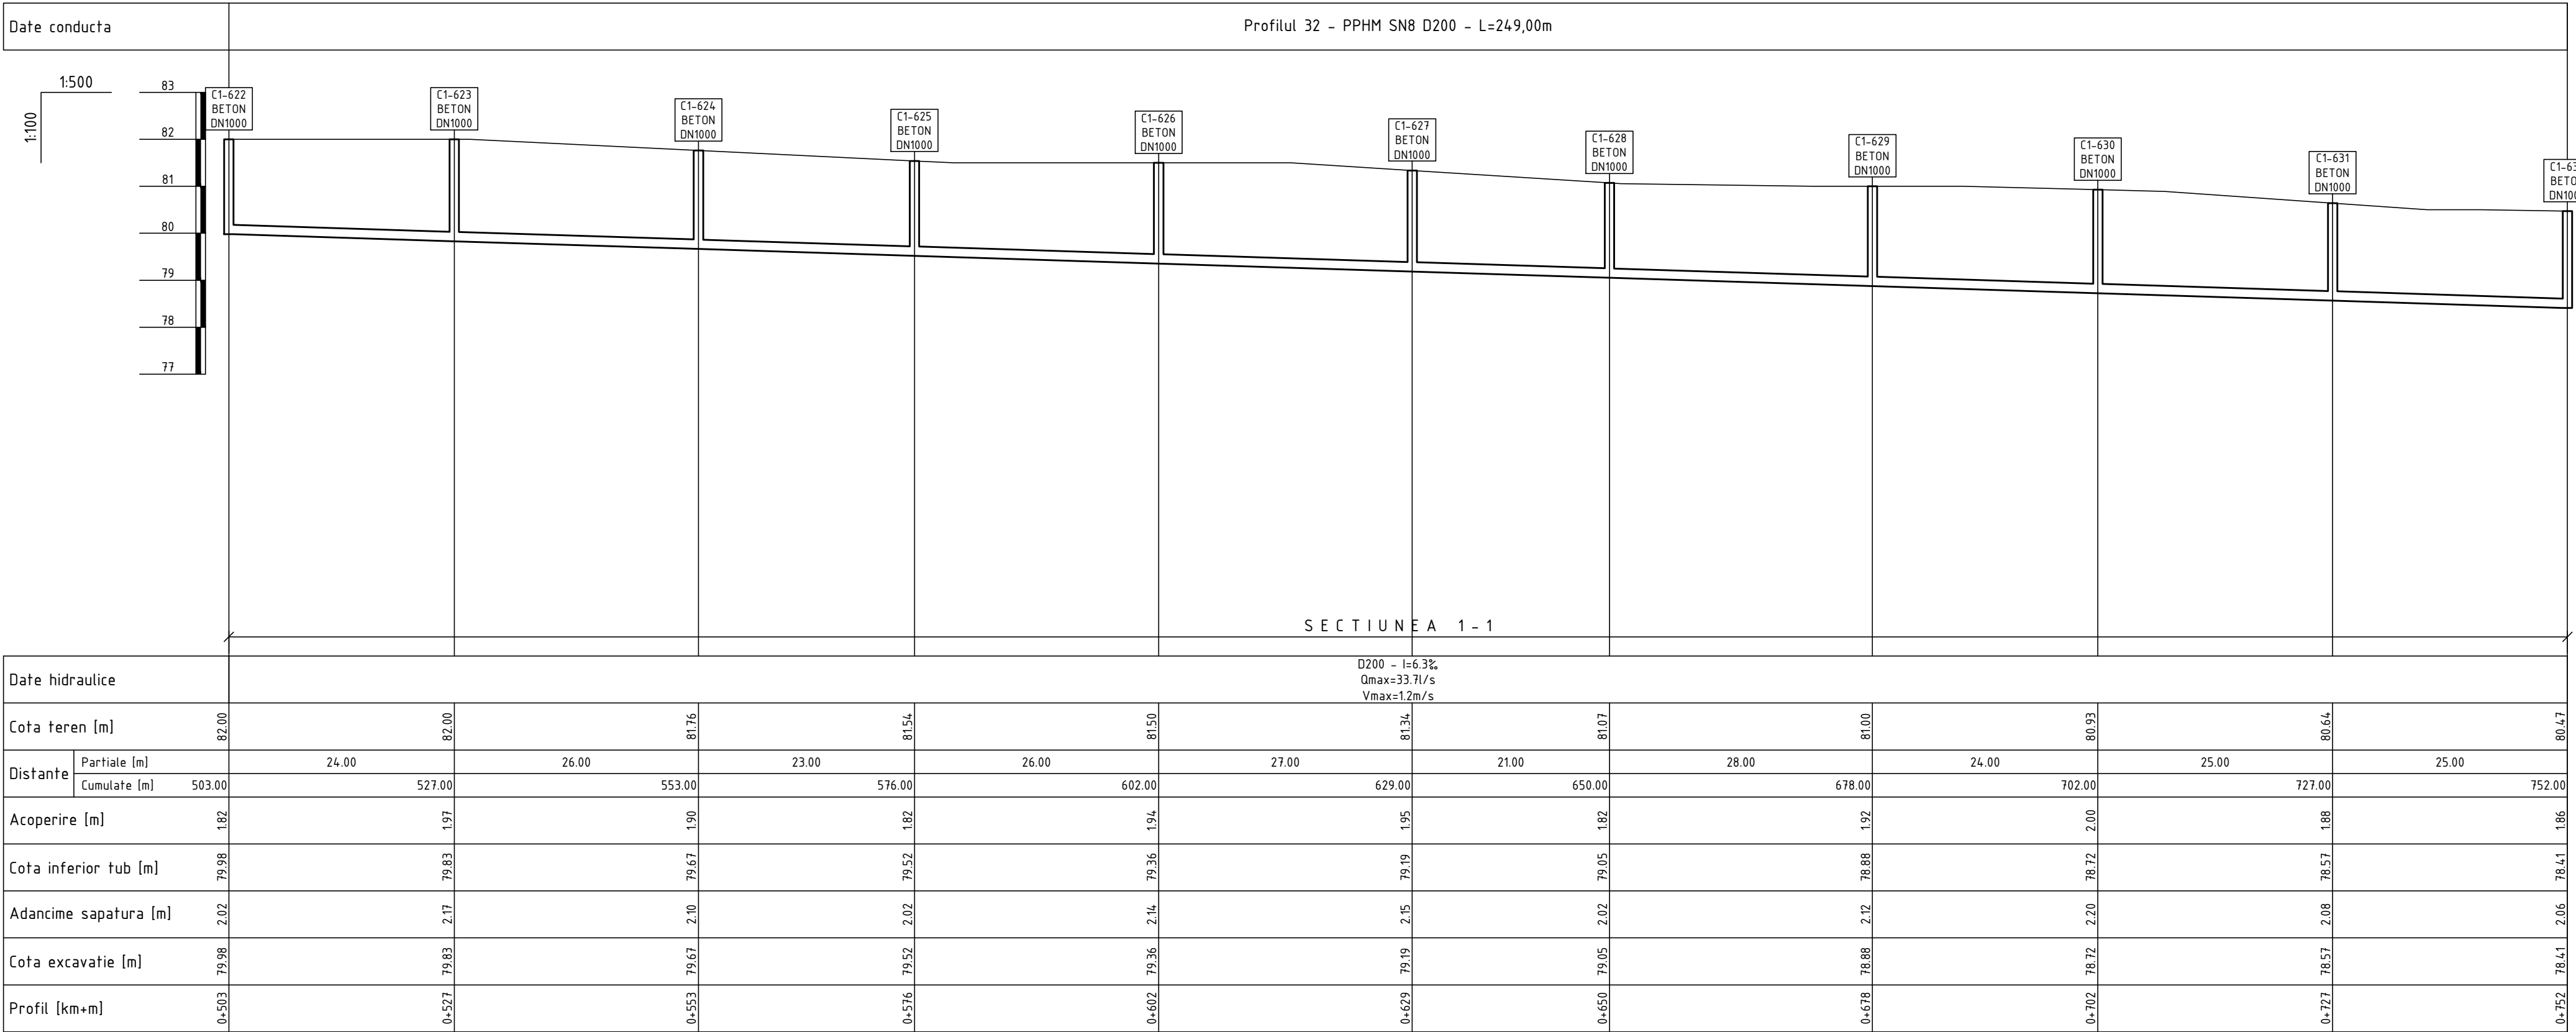


Planul retelelor de canalizare gravitationala de la C1-622 pana la C1-632 vezi coala 22

Nota:
Reprezentantii organizatiilor, care exploateaza retelele subterane ingineresti sunt obligati sa marcheze teritoriul cu indicatoare clar vizibile ale axelor si limitelor acestor retele inainte de inceperea lucrarilor de excavare.

						15/25-CE				
						Construcia retelei de canalizare in satul Ursoaia, r-nul Causeni				
Sch.	Cant.	Coala	Nr.doc.	Semn.	Data					
						Sistemul de canalizare		Etapa	Coala	Coli
								PE	116	
Sp. princ.		Rosca C.			04.25	Profilul longitudinal al retelelor de canalizare gravitationala		"FLUXPROIECT" S.R.L.		
Elaborat		Cretu I.			04.25					

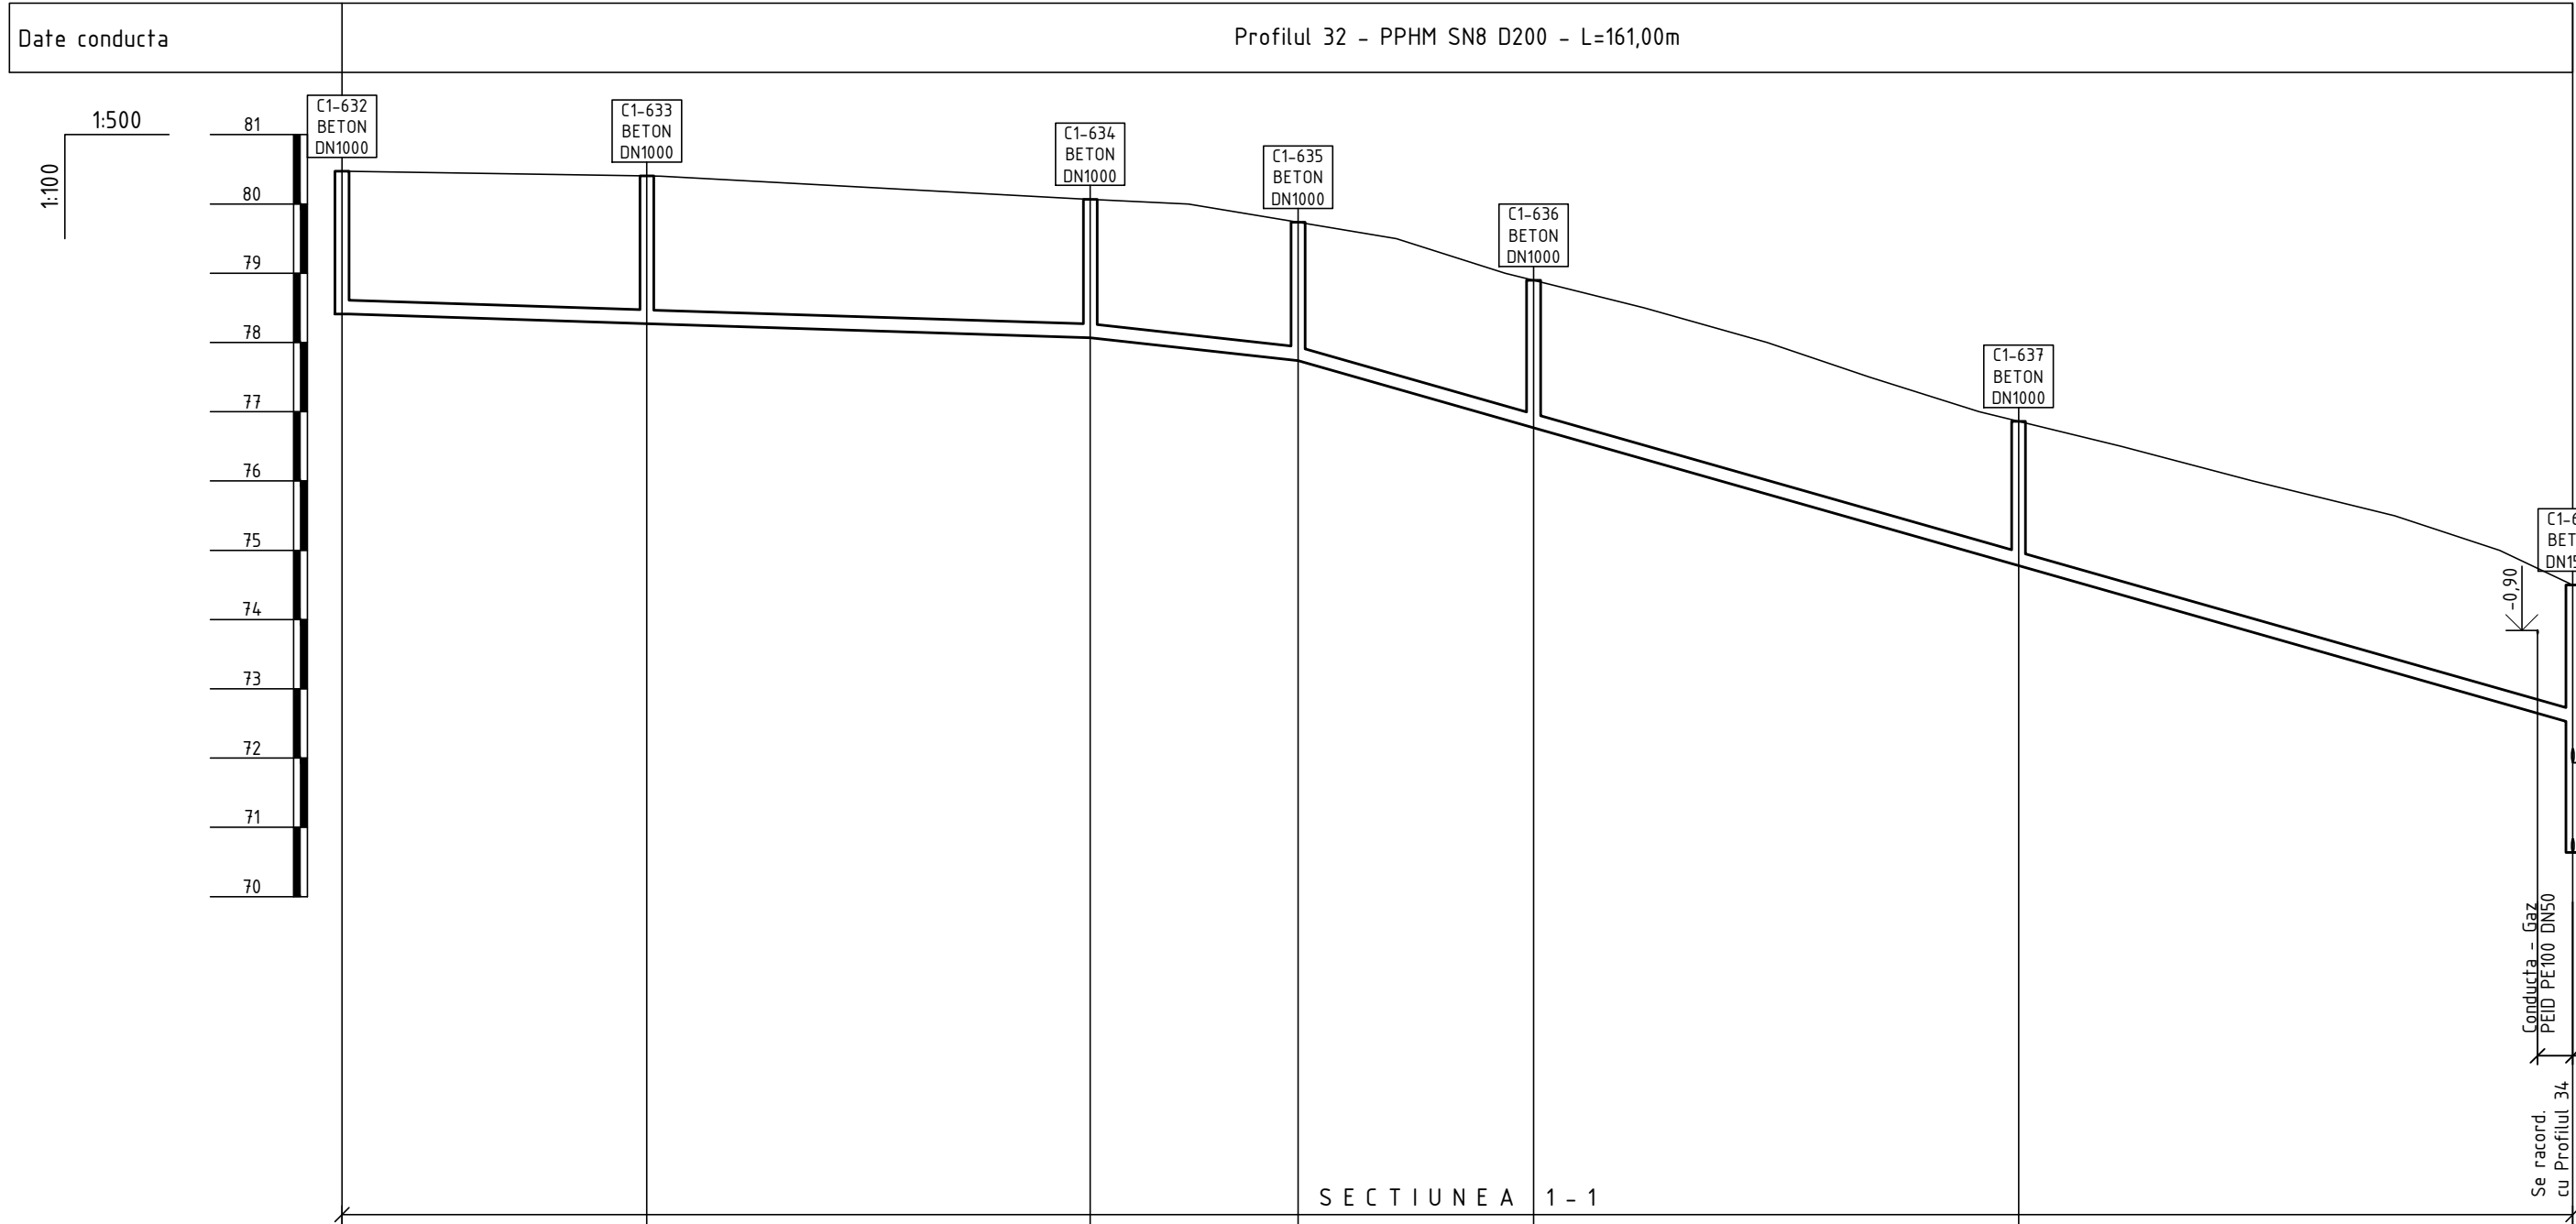

Date hidraulice		D200 - l=6.3%		D200 - l=22.1%		D200 - l=56.9%	
		Qmax=33.7l/s		Qmax=66.2l/s		Qmax=109.6l/s	
		Vmax=1.2m/s		Vmax=2.4m/s		Vmax=3.9m/s	
Distanțe	Partiale [m]	22.00	32.00	15.00	17.00	35.00	40.00
	Cumulate [m]	752.00	774.00	806.00	821.00	838.00	913.00
Acoperire [m]		1.86	1.93	1.80	1.80	1.93	1.88
Cota inferior tub [m]		78.41	78.27	78.07	77.74	76.77	74.78
Adancime sapatura [m]		2.06	2.13	2.00	2.00	2.13	2.08
Cota excavatie [m]		78.41	78.27	78.07	77.74	76.77	74.78
Profil [km+m]		0+752	0+774	0+806	0+821	0+838	0+873

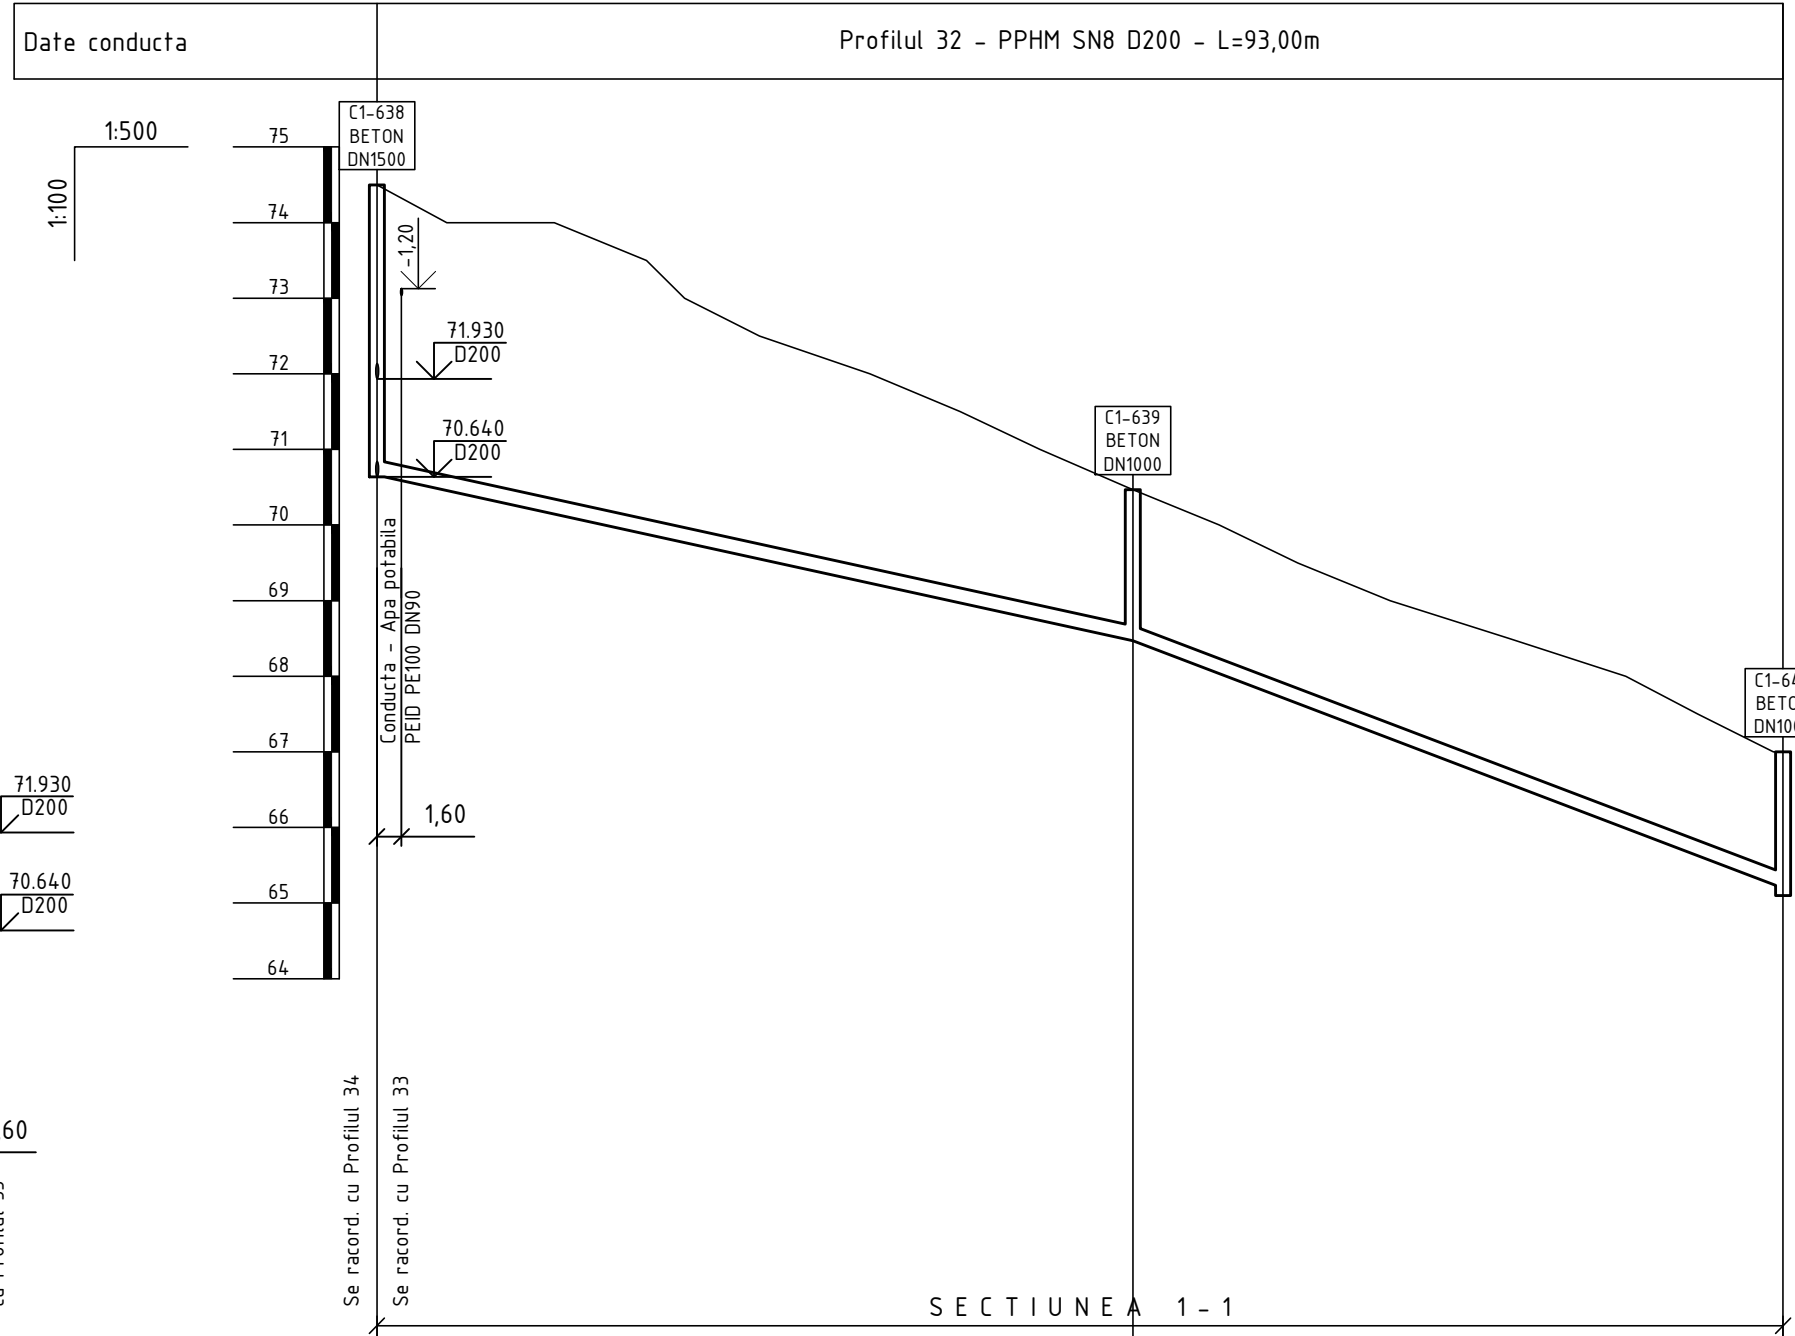


Date hidraulice		D200 - l=43.4%		D200 - l=76.0%	
		Qmax=94.9l/s		Qmax=127.7l/s	
		Vmax=3.4m/s		Vmax=4.6m/s	
Distanțe	Partiale [m]	50.00	43.00		
	Cumulate [m]	913.00	963.00	1006.00	
Acoperire [m]		1.80	1.80	1.60	
Cota inferior tub [m]		72.50	68.47	65.20	
Adancime sapatura [m]		2.00	2.00	1.80	
Cota excavatie [m]		72.50	68.47	65.20	
Profil [km+m]		0+913	0+963	1+006	

PROFILUL LONGITUDINAL AL RETELOR DE CANALIZARE GRAVITATIONALA

Planul retelelor de canalizare gravitationala de la C1-632 pana la C1-633 vezi coala 22
Planul retelelor de canalizare gravitationala de la C1-633 pana la C1-640 vezi coala 23

Nota:
Reprezentantii organizatiilor, care exploateaza retelele subterane ingineresti sunt obligati sa marcheze teritoriul cu indicatoare clar vizibile ale axelor si limitelor acestor retele inainte de inceperea lucrarilor de excavare.



						15/25-CE			
						Constructia retelei de canalizare in satul Ursoaia, r-nul Causeni			
Sch.	Cant.	Coala	Nr.doc.	Semn.	Data	Sistemul de canalizare		Etapa	Coala
								PE	117
Sp. princ.		Rosca C.			04.25	Profilul longitudinal al retelelor de canalizare gravitationala		"FLUXPROIECT" S.R.L.	
Elaborat		Cretu I.			04.25				

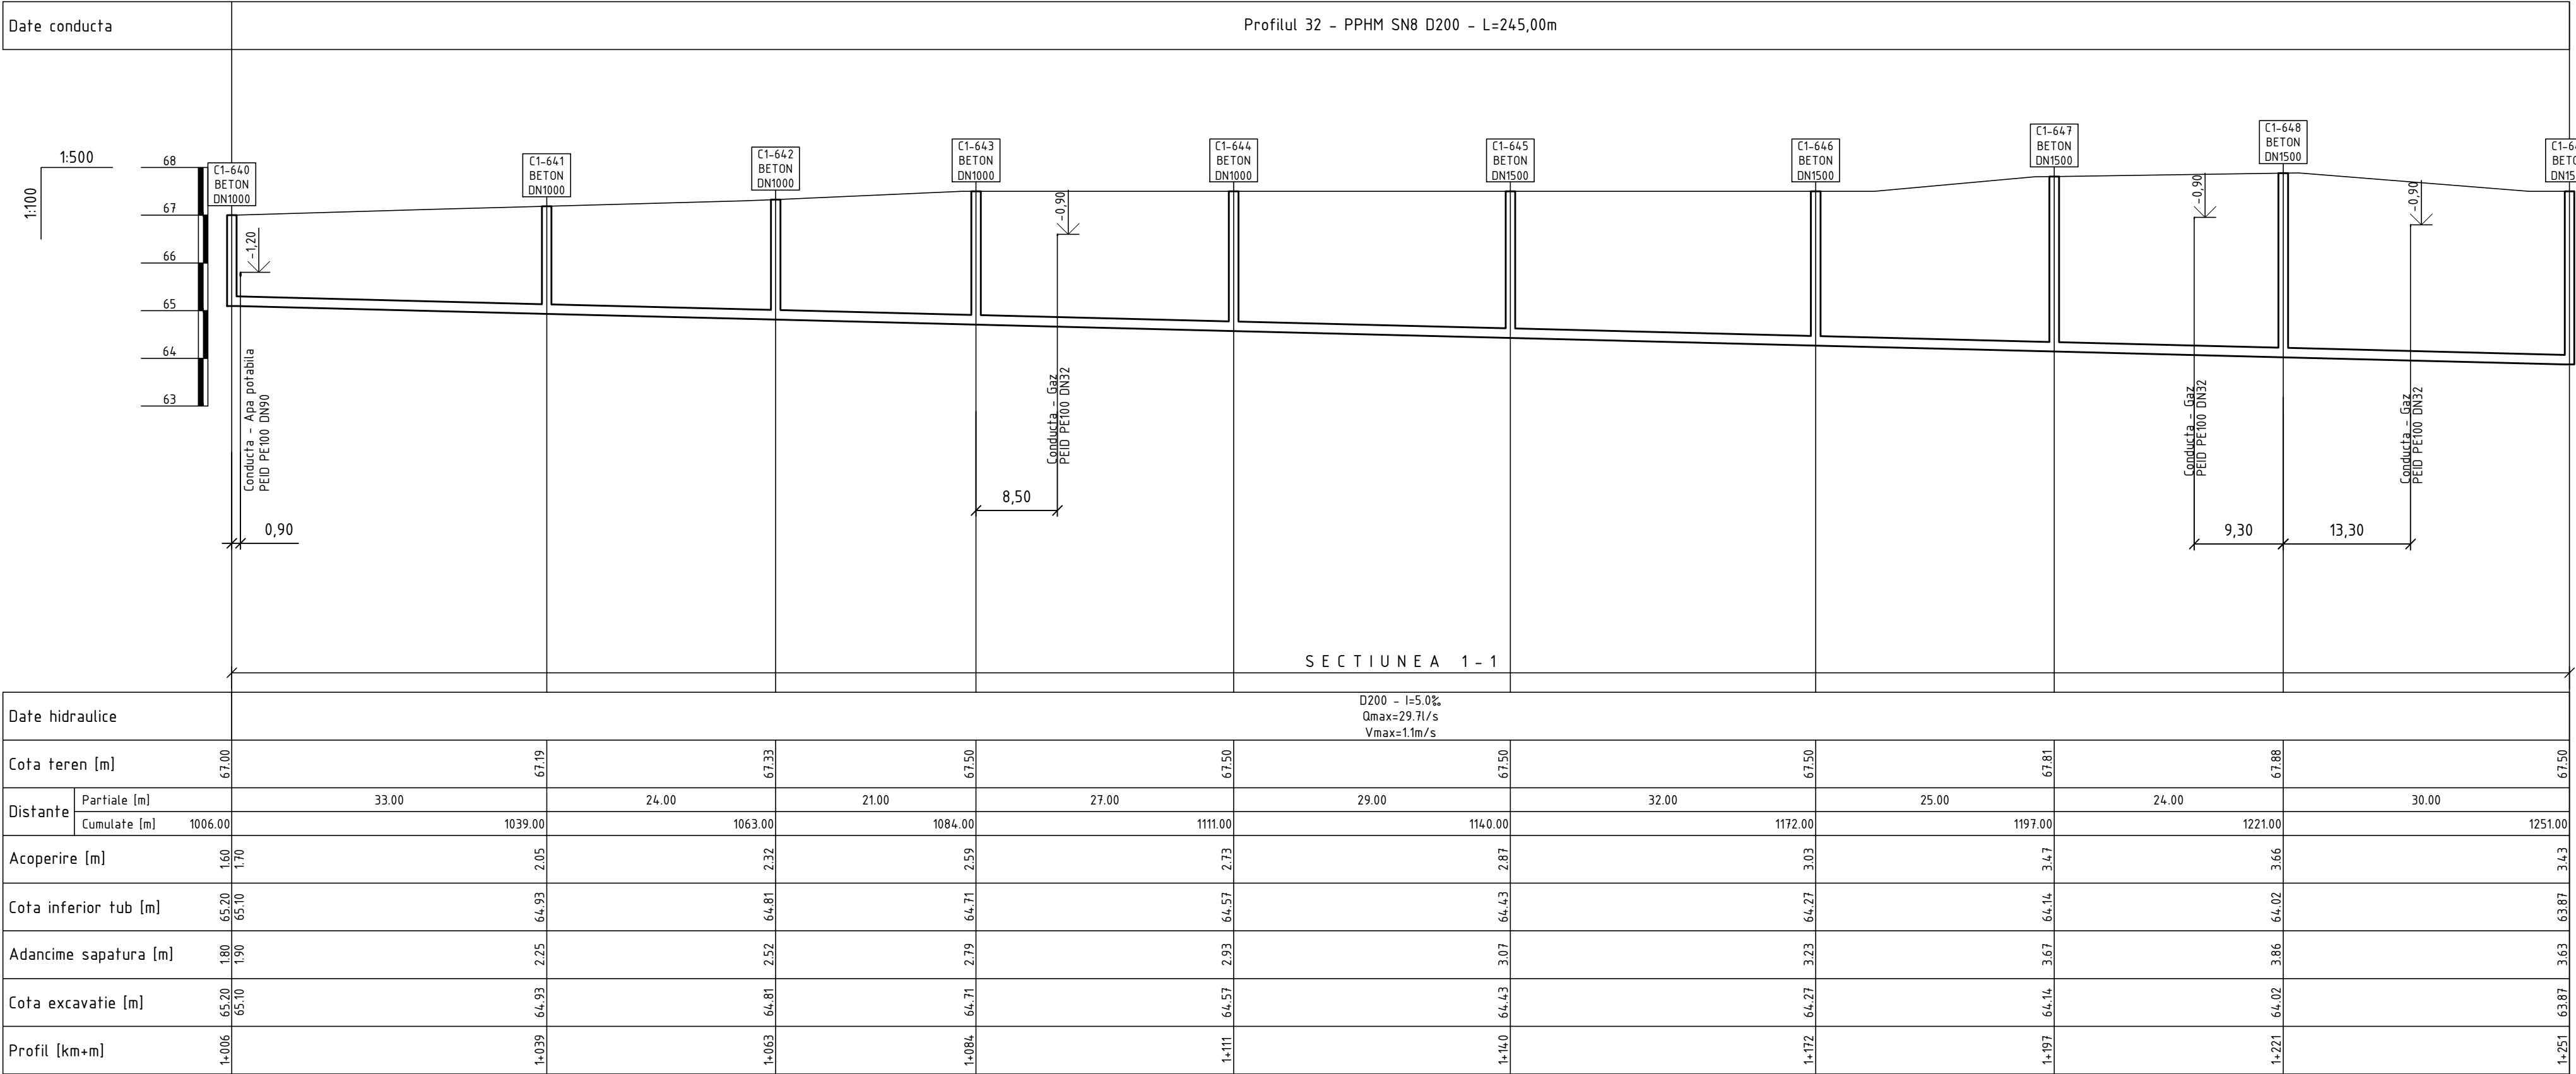

Planul retelelor de canalizare gravitationala de la C1-640 pana la C1-646 vezi coala 23
Planul retelelor de canalizare gravitationala de la C1-646 pana la C1-649 vezi coala 24

Nota:
Reprezentantii organizatiilor, care exploateaza retelele subterane ingineresti sunt obligati sa marcheze teritoriul cu indicatoare clar vizibile ale axelor si limitelor acestor retele inainte de inceperea lucrarilor de excavare.

						15/25-CE			
						Constructia retelei de canalizare in satul Ursoaia, r-nul Causeni			
Sch.	Cant.	Coala	Nr.doc.	Semn.	Data	Sistemul de canalizare		Etapa	Coala
								PE	118
Sp. princ.		Rosca C.			04.25	Profilul longitudinal al retelelor de canalizare gravitationala		"FLUXPROIECT" S.R.L.	
Elaborat		Cretu I.			04.25				

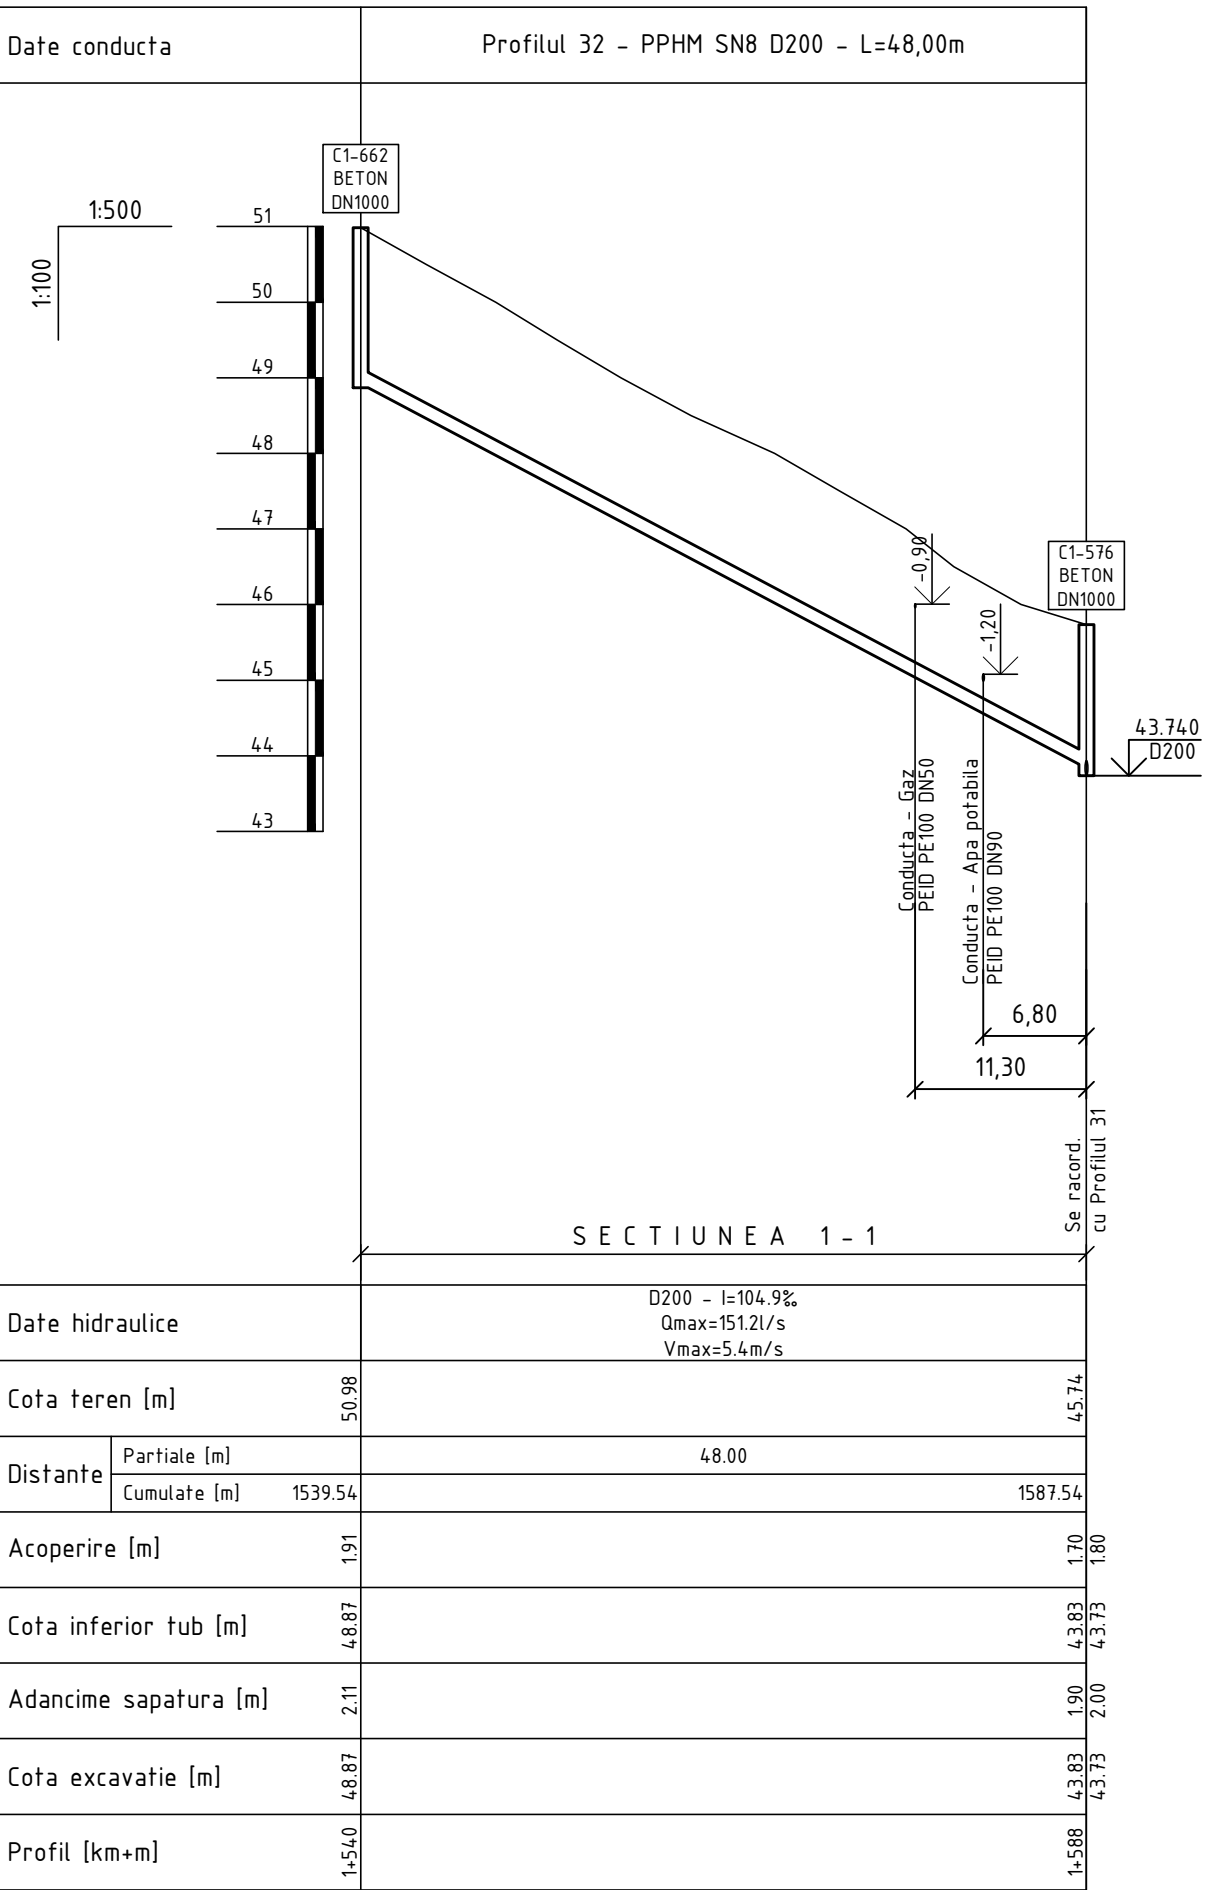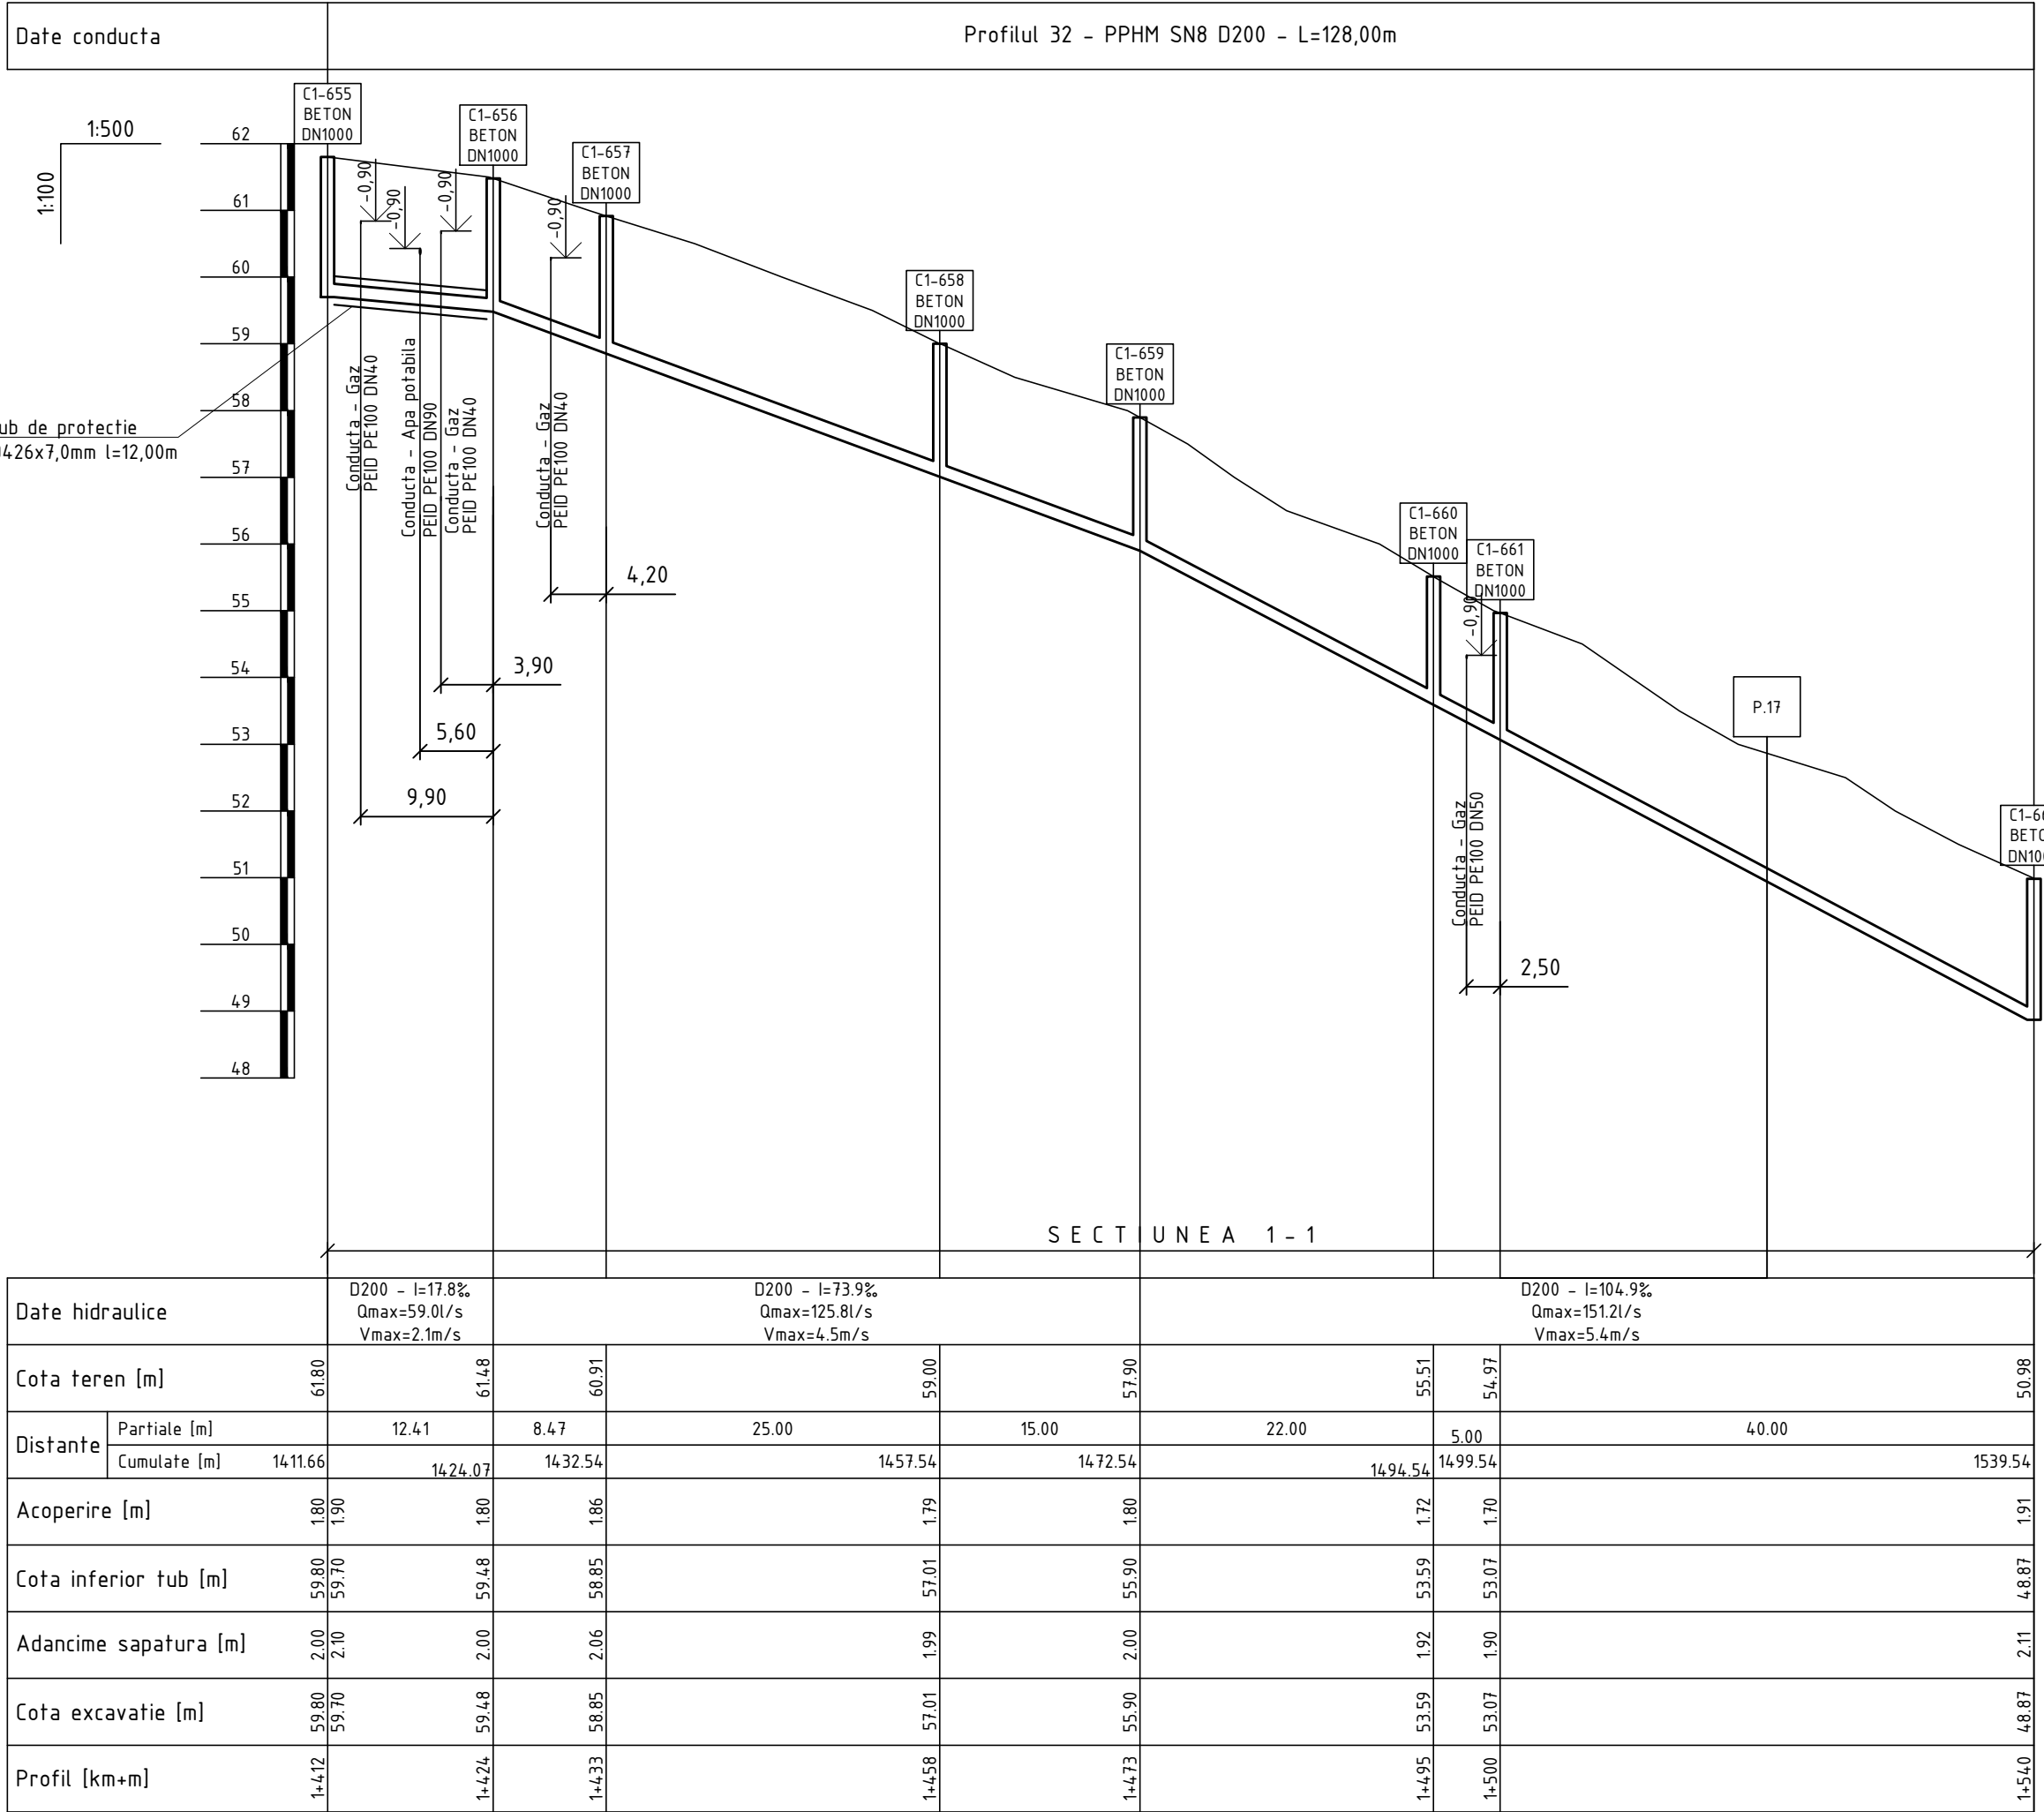


PROFILUL LONGITUDINAL AL RETELOR DE CANALIZARE GRAVITATIONALA

Planul retelelor de canalizare gravitationala de la C1-655 pana la P.17 vezi coala 24
Planul retelelor de canalizare gravitationala de la P.17 pana la C1-576 vezi coala 25

Nota:
Reprezentantii organizatiilor, care exploateaza retelele subterane ingineresti sunt obligati sa marcheze teritoriul cu indicatoare clar vizibile ale axelor si limitelor acestor retele inainte de inceperea lucrarilor de excavare.

						15/25-CE			
						Constructia retelei de canalizare in satul Ursoaia, r-nul Causeni			
Sch.	Cant.	Coala	Nr.doc.	Semn.	Data	Sistemul de canalizare		Etapa	Coala
								PE	120
Sp. princ.		Rosca C.			04.25	Profilul longitudinal al retelelor de canalizare gravitationala		"FLUXPROIECT" S.R.L.	
Elaborat		Cretu I.			04.25				

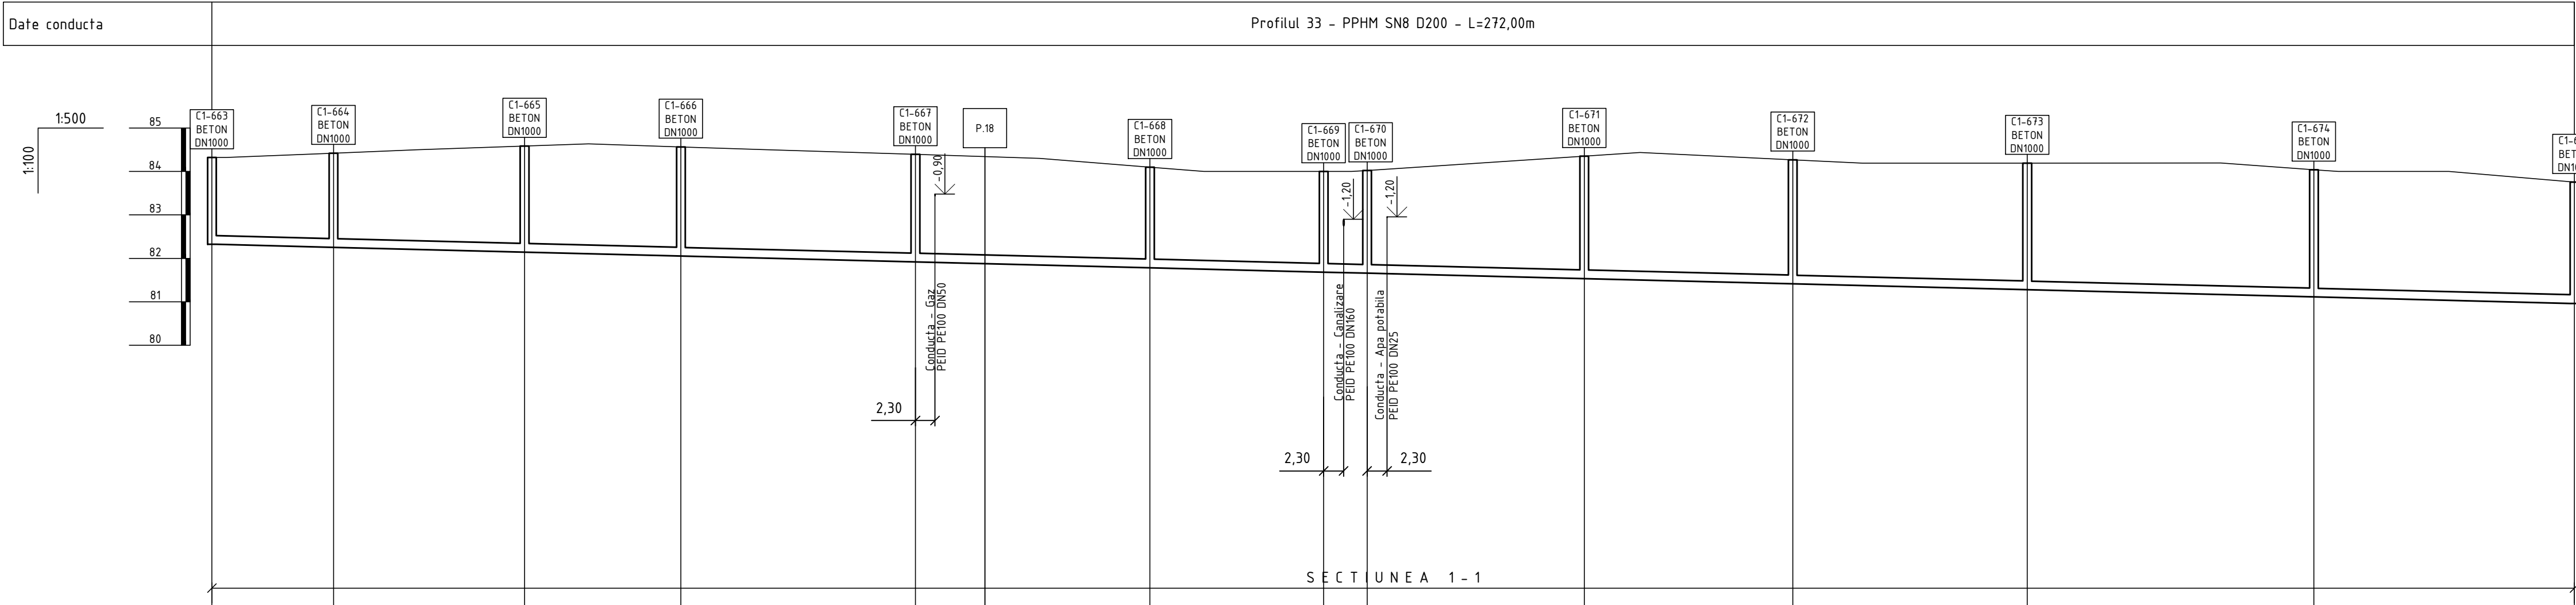


Cota teren [m]		84.32		84.42		84.59		84.57		84.39		84.10		84.00	84.02	84.35		84.27		84.19		84.04		83.76
Distanțe	Partiale [m]		14.00		22.00		18.00		27.00		27.00		20.00	5.00	25.00	84.35		24.00		27.00		33.00		30.00
	Cumulate [m]	0.00	14.00	36.00	54.00	81.00	108.00	128.00	133.00	158.00	182.00	209.00	242.00	272.00										
Acoperire [m]		1.80	1.97	2.24	2.31	2.27	2.12	2.17		2.62	2.66	2.72	2.73	2.59										
Cota inferior tub [m]		82.32	82.25	82.14	82.05	81.92	81.78	81.68	81.66	81.53	81.41	81.28	81.11	80.96										
Adancime sapatura [m]		2.00	2.17	2.44	2.51	2.47	2.32	2.37		2.82	2.86	2.92	2.93	2.79										
Cota excavatie [m]		82.32	82.25	82.14	82.05	81.92	81.78	81.68	81.66	81.53	81.41	81.28	81.11	80.96										
Profil [km+m]		0+000	0+014	0+036	0+054	0+081	0+108	0+128	0+133	0+158	0+182	0+209	0+242	0+272										

Planul retelelor de canalizare gravitationala de la C1-663 pana la P.18 vezi coala 14
Planul retelelor de canalizare gravitationala de la P.18 pana la C1-675 vezi coala 17

Nota:
Reprezentantii organizatiilor, care exploateaza retelele subterane ingineresti sunt obligati sa marcheze teritoriul cu indicatoare clar vizibile ale axelor si limitelor acestor retele inainte de inceperea lucrarilor de excavare.


						15/25-CE				
						Constructia retelei de canalizare in satul Ursoaia, r-nul Causeni				
Sch.	Cant.	Coala	Nr.doc.	Semn.	Data					
						Sistemul de canalizare		Etapa	Coala	Coli
								PE	121	
Sp. princ.		Rosca C.			04.25	Profilul longitudinal al retelelor de canalizare gravitationala		"FLUXPROIECT" S.R.L.		
Elaborat		Cretu I.			04.25					

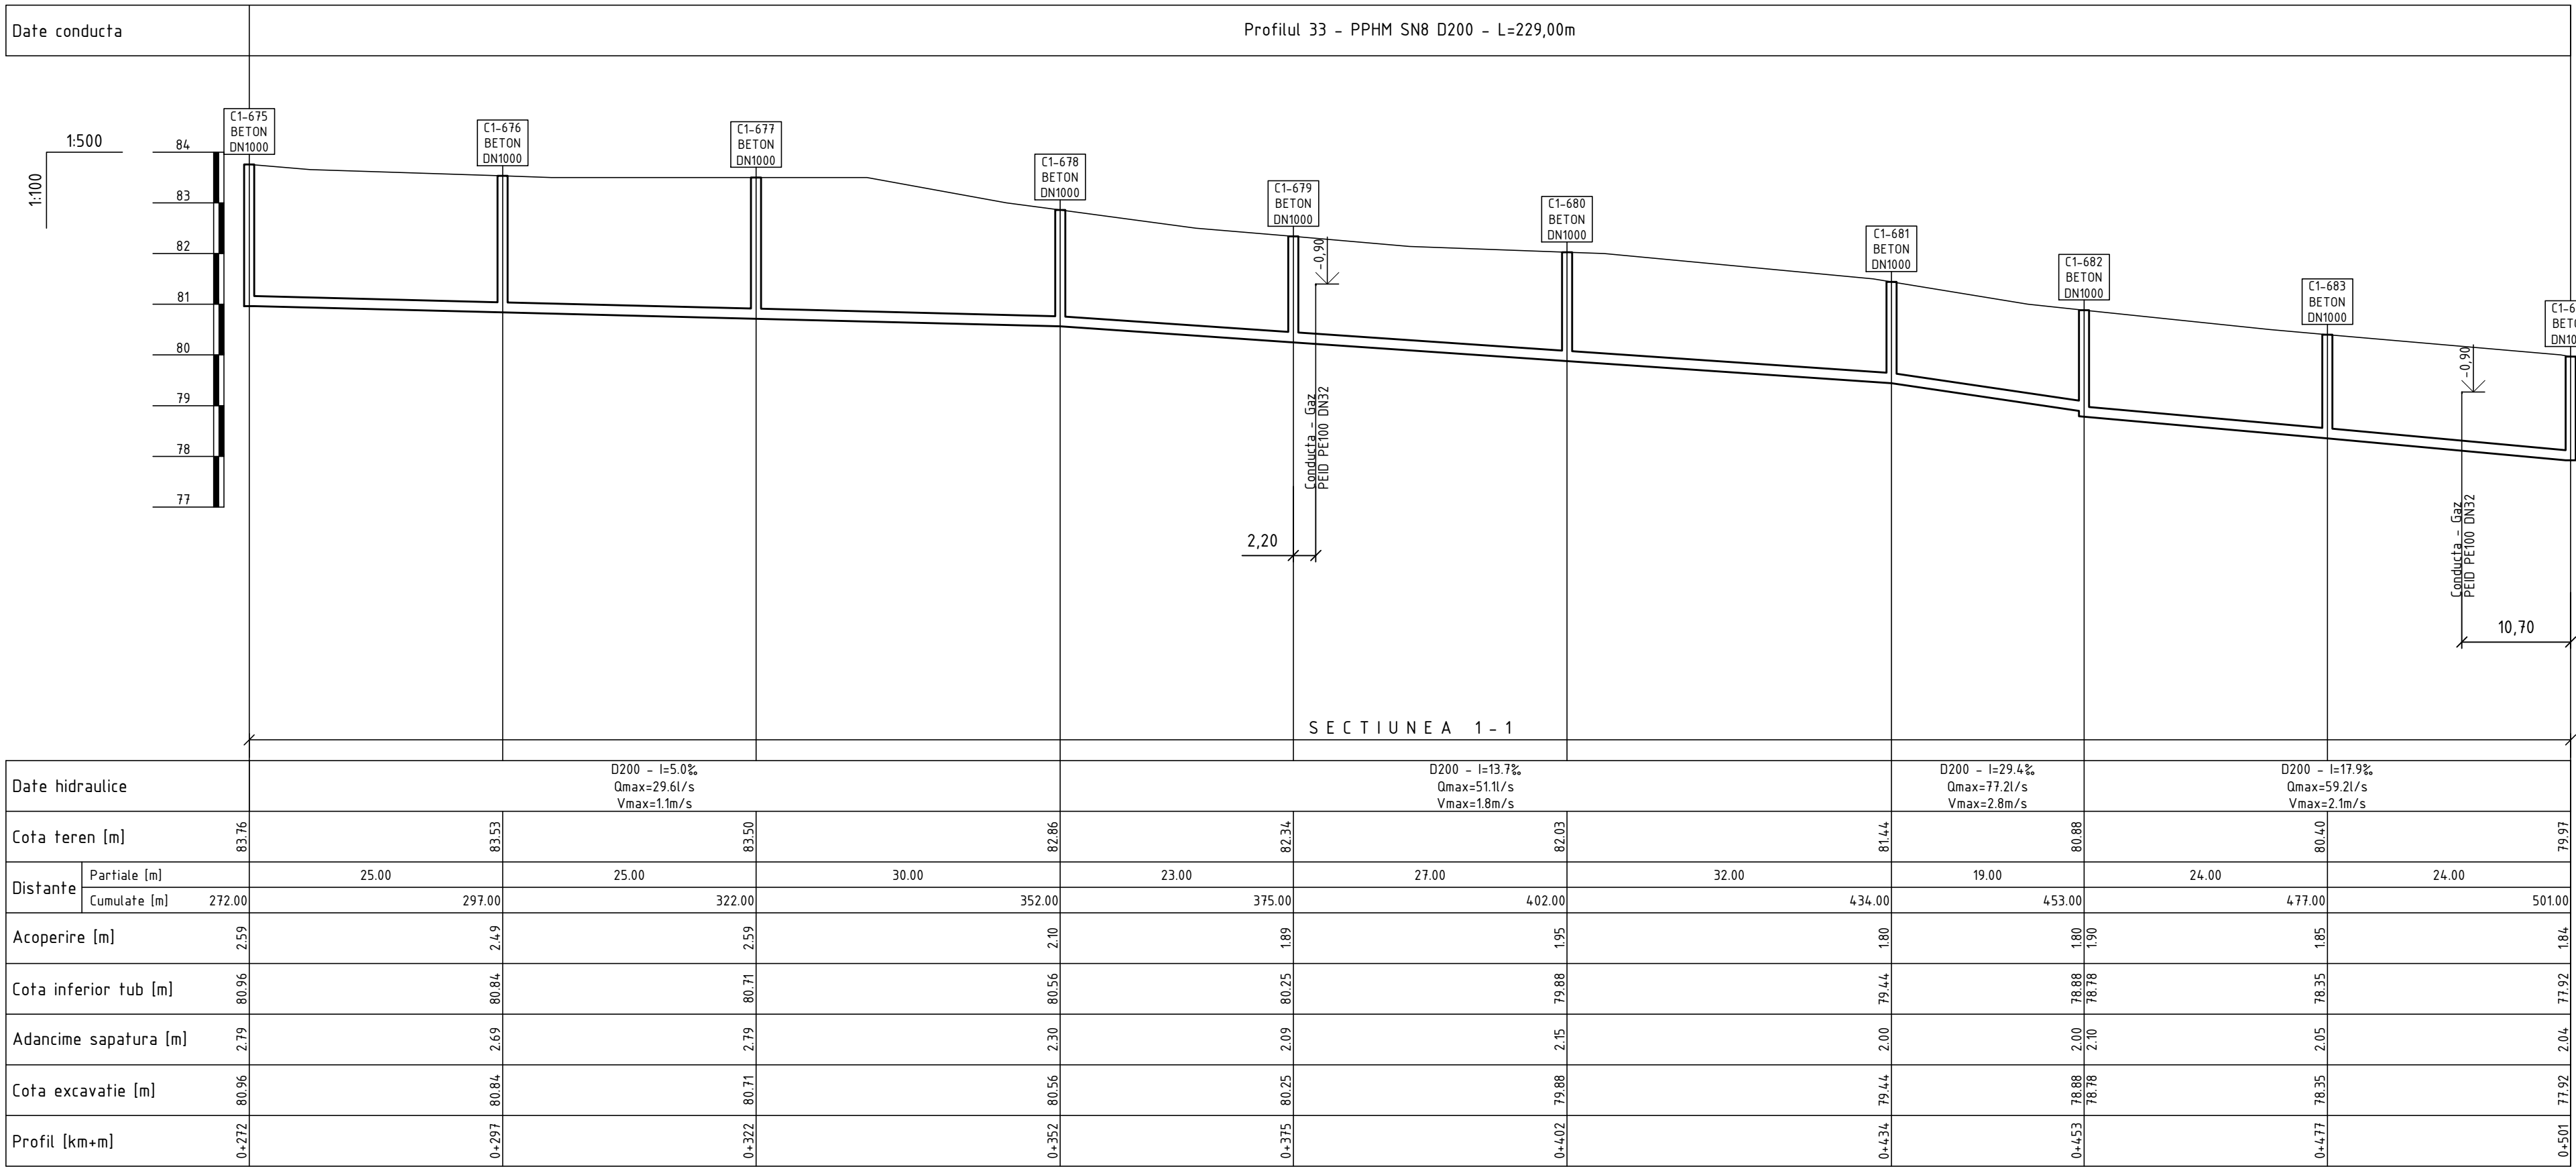

Planul retelelor de canalizare gravitationala de la C1-675 pana la C1-679 vezi coala 17
Planul retelelor de canalizare gravitationala de la C1-679 pana la C1-684 vezi coala 18

Nota:
Reprezentantii organizatiilor, care exploateaza retelele subterane ingineresti sunt obligati sa marcheze teritoriul cu indicatoare clar vizibile ale axelor si limitelor acestor retele inainte de inceperea lucrarilor de excavare.

						15/25-CE				
						Constructia retelei de canalizare in satul Ursoaia, r-nul Causeni				
Sch.	Cant.	Coala	Nr.doc.	Semn.	Data	Sistemul de canalizare		Etapa	Coala	Coli
								PE	122	
Sp. princ.		Rosca C.			04.25	Profilul longitudinal al retelelor de canalizare gravitationala		"FLUXPROIECT" S.R.L.		
Elaborat		Cretu I.		04.25						

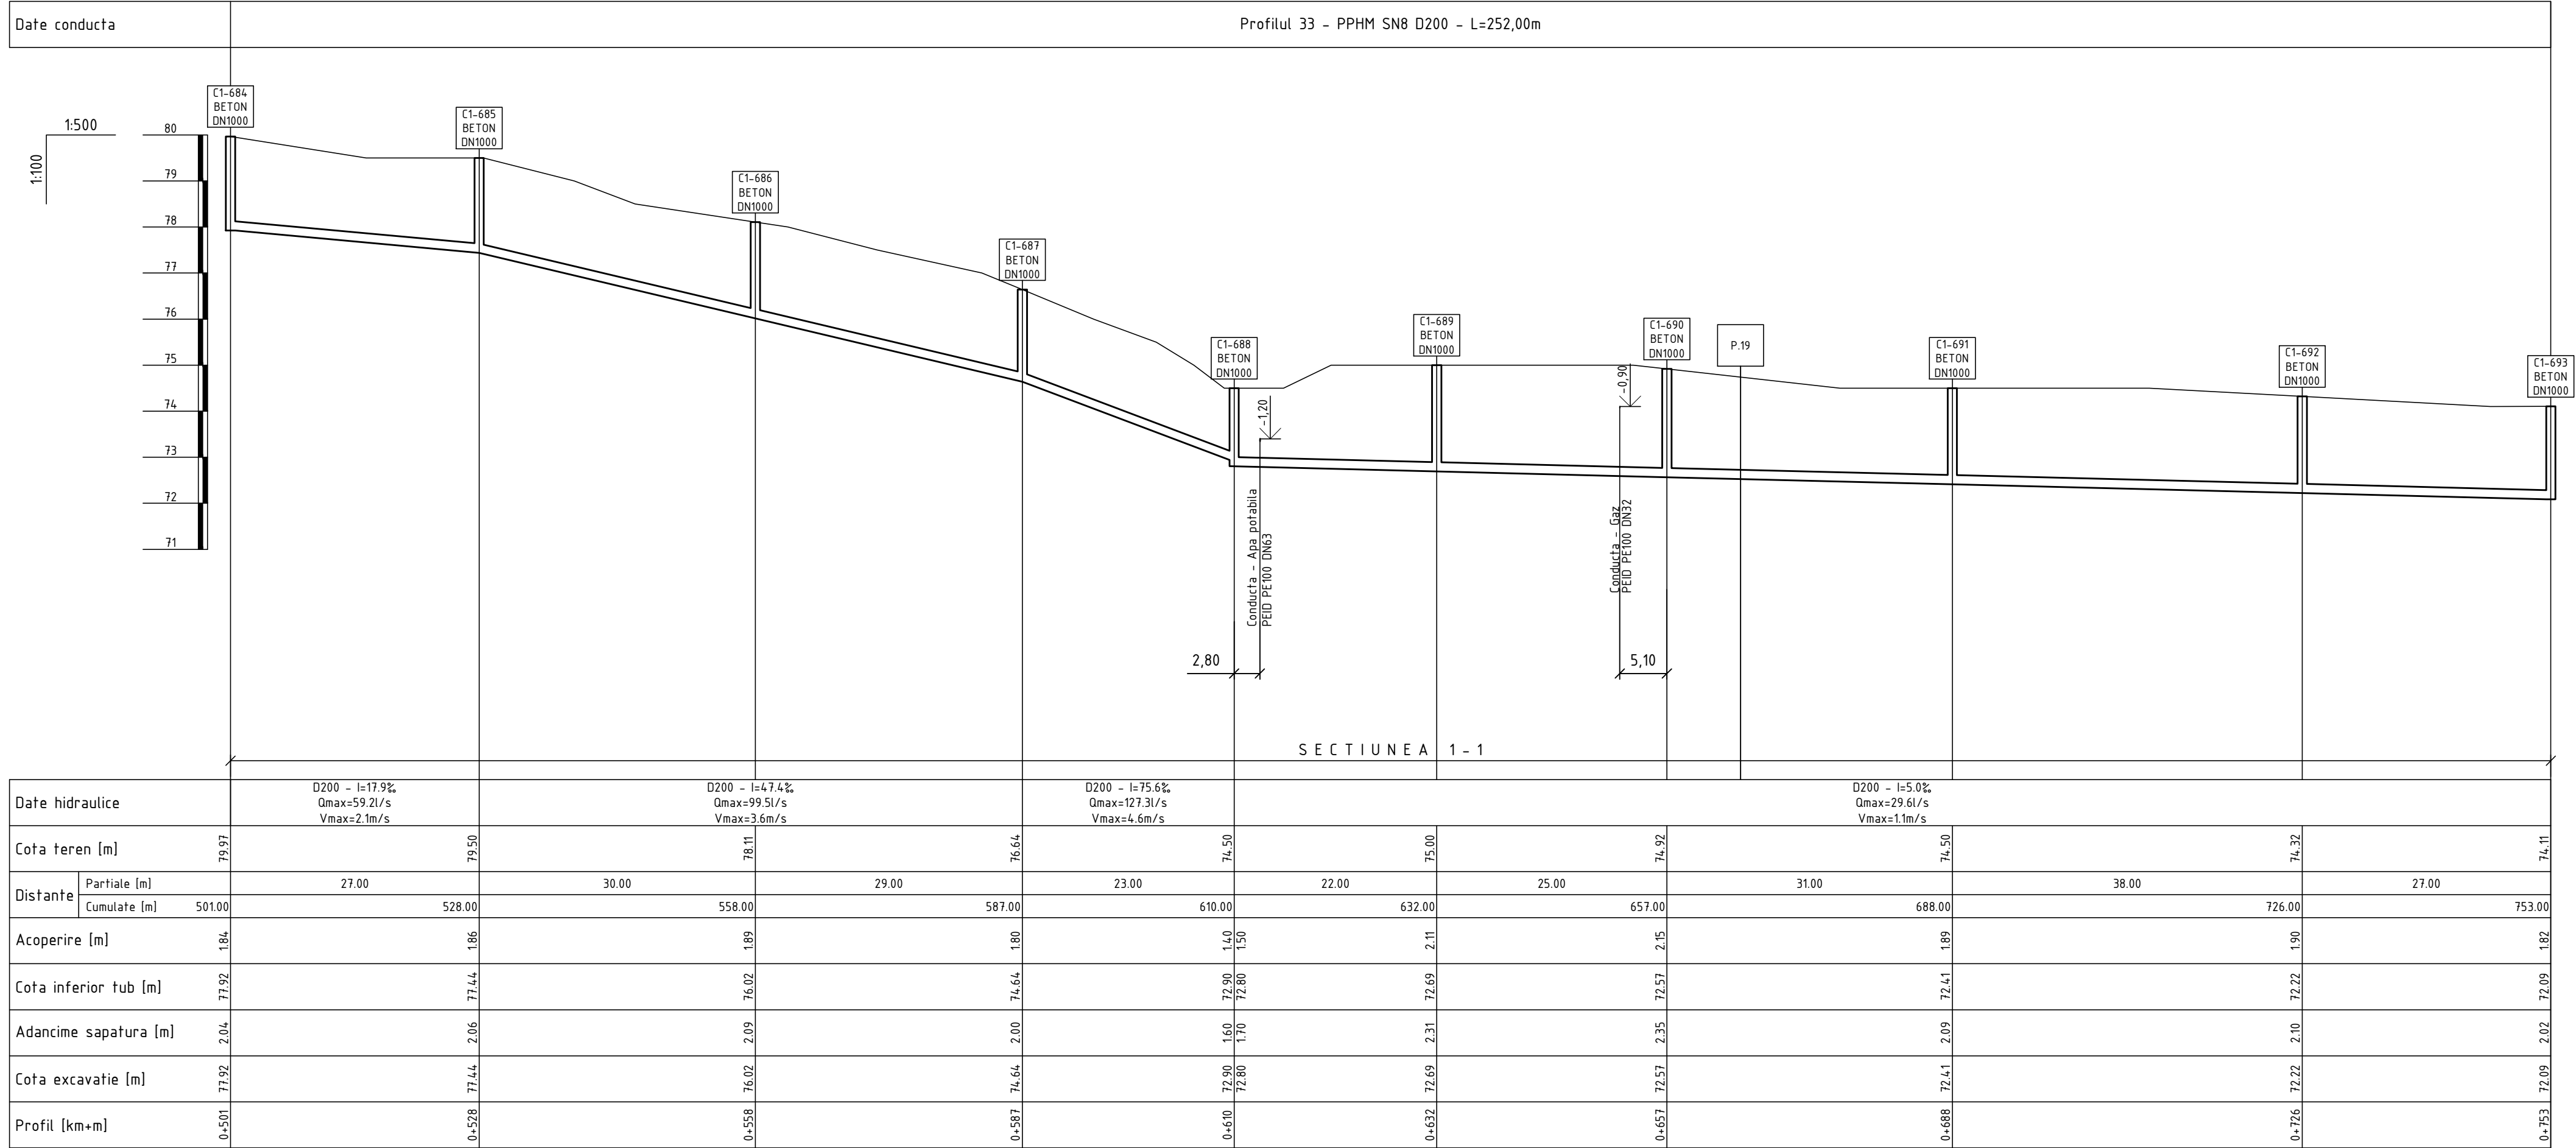


Planul retelelor de canalizare gravitationala de la C1-684 pana la P.19 vezi coala 18
Planul retelelor de canalizare gravitationala de la P.19 pana la C1-693 vezi coala 22

Nota:
Reprezentantii organizatiilor, care exploateaza retelele subterane ingineresti sunt obligati sa marcheze teritoriul cu indicatoare clar vizibile ale axelor si limitelor acestor retele inainte de inceperea lucrarilor de excavare.

							15/25-CE			
							Constructia retelei de canalizare in satul Ursoaia, r-nul Causeni			
Sch.	Cant.	Coala	Nr.doc.	Semn.	Data		Sistemul de canalizare		Etapa	Coala
									PE	123
Sp. princ.		Rosca C.			04.25		Profilul longitudinal al retelelor de canalizare gravitationala		"FLUXPROIECT" S.R.L.	
Elaborat		Cretu I.			04.25					



PROFILUL LONGITUDINAL AL RETELELOR DE CANALIZARE GRAVITATIONALA

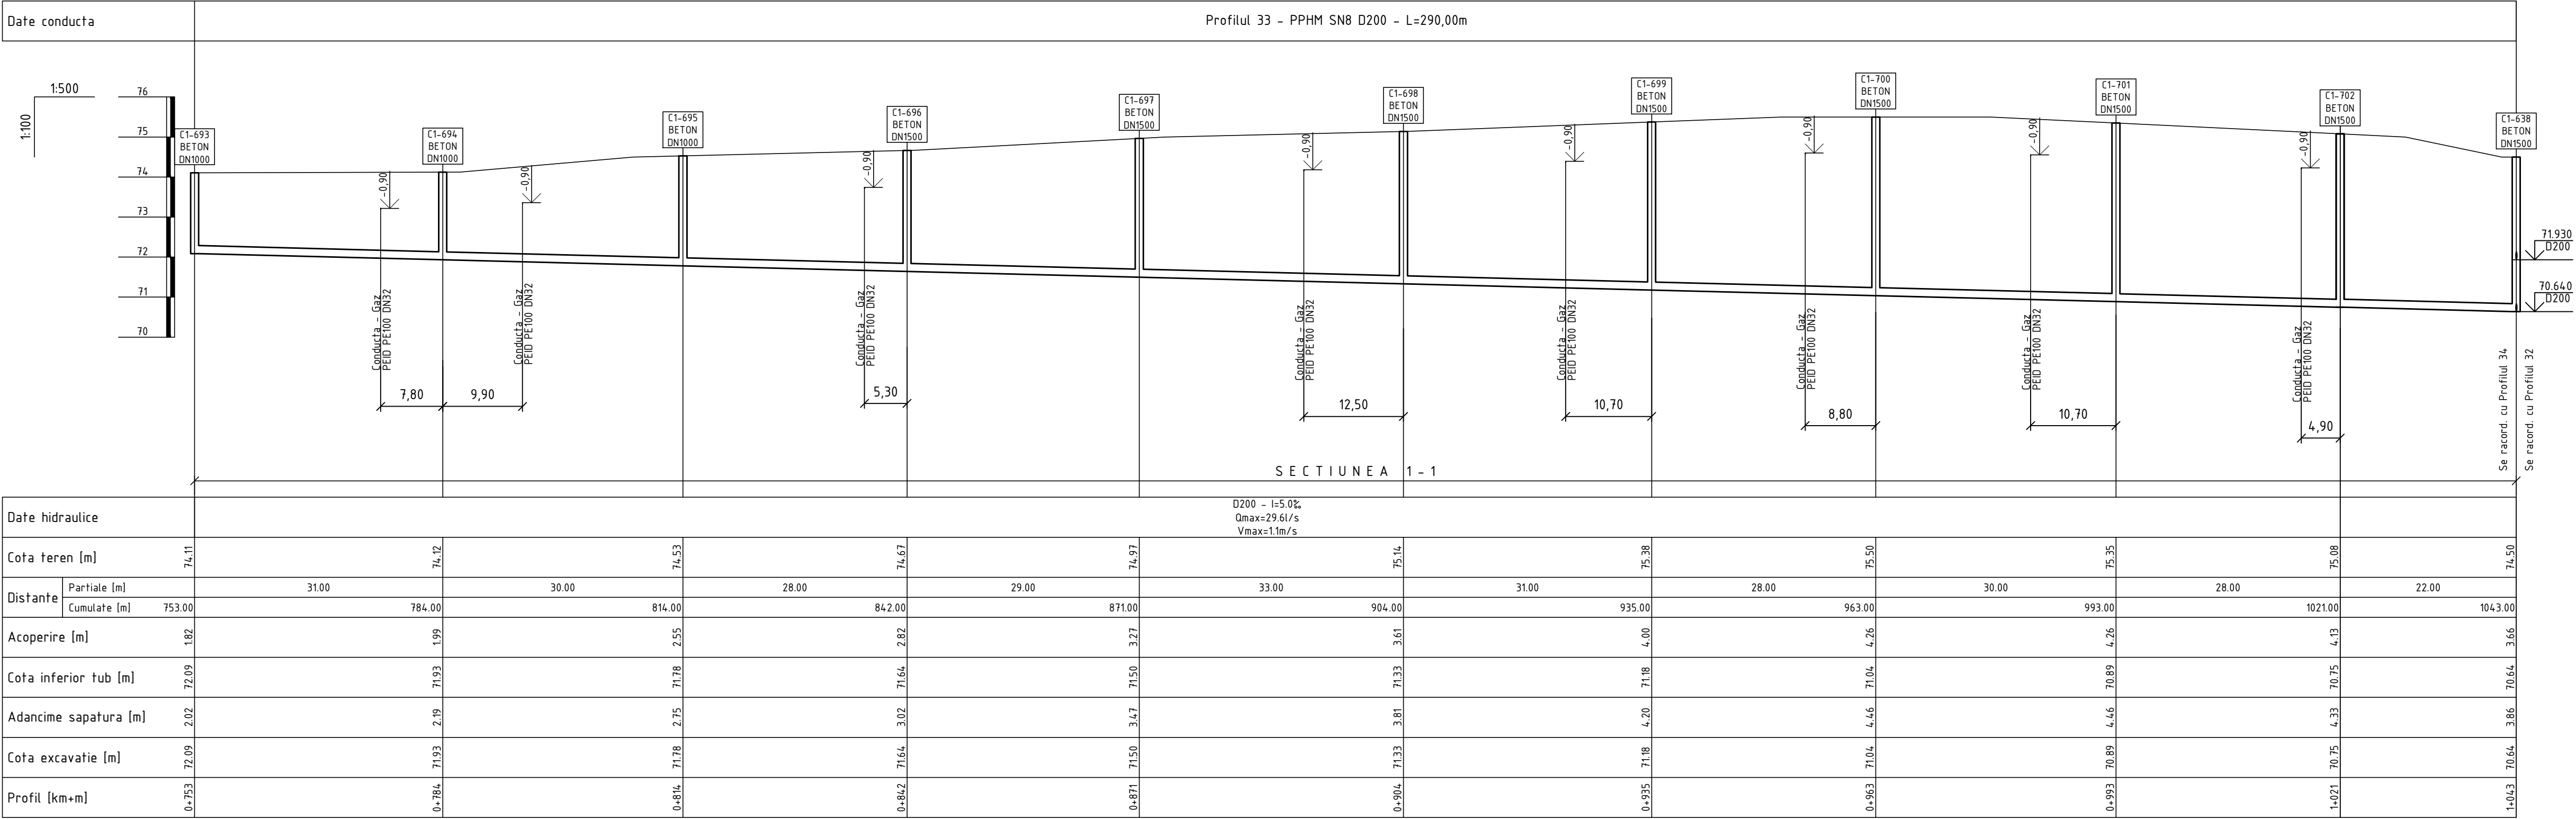

Nota:
Reprezentantii organizatiilor, care exploateaza retelele subterane ingineresti sunt obligati sa marcheze teritoriul cu indicatoare clar vizibile ale axelor si limitelor acestor retele inainte de inceperea lucrarilor de excavare.

Planul retelelor de canalizare gravitationala de la C1-693 pana la C1-700 vezi coala 22
Planul retelelor de canalizare gravitationala de la C1-700 pana la C1-638 vezi coala 23

						15/25-CE				
						Constructia retelei de canalizare in satul Ursoaia, r-nul Causeni				
Sch.	Cant.	Coala	Nr.doc.	Semn.	Data					
						Sistemul de canalizare		Etapa	Coala	Coli
								PE	124	
Sp. princ.		Rosca C.			04.25	Profilul longitudinal al retelelor de canalizare gravitationala		"FLUXPROIECT" S.R.L.		
Elaborat		Cretu I.			04.25					

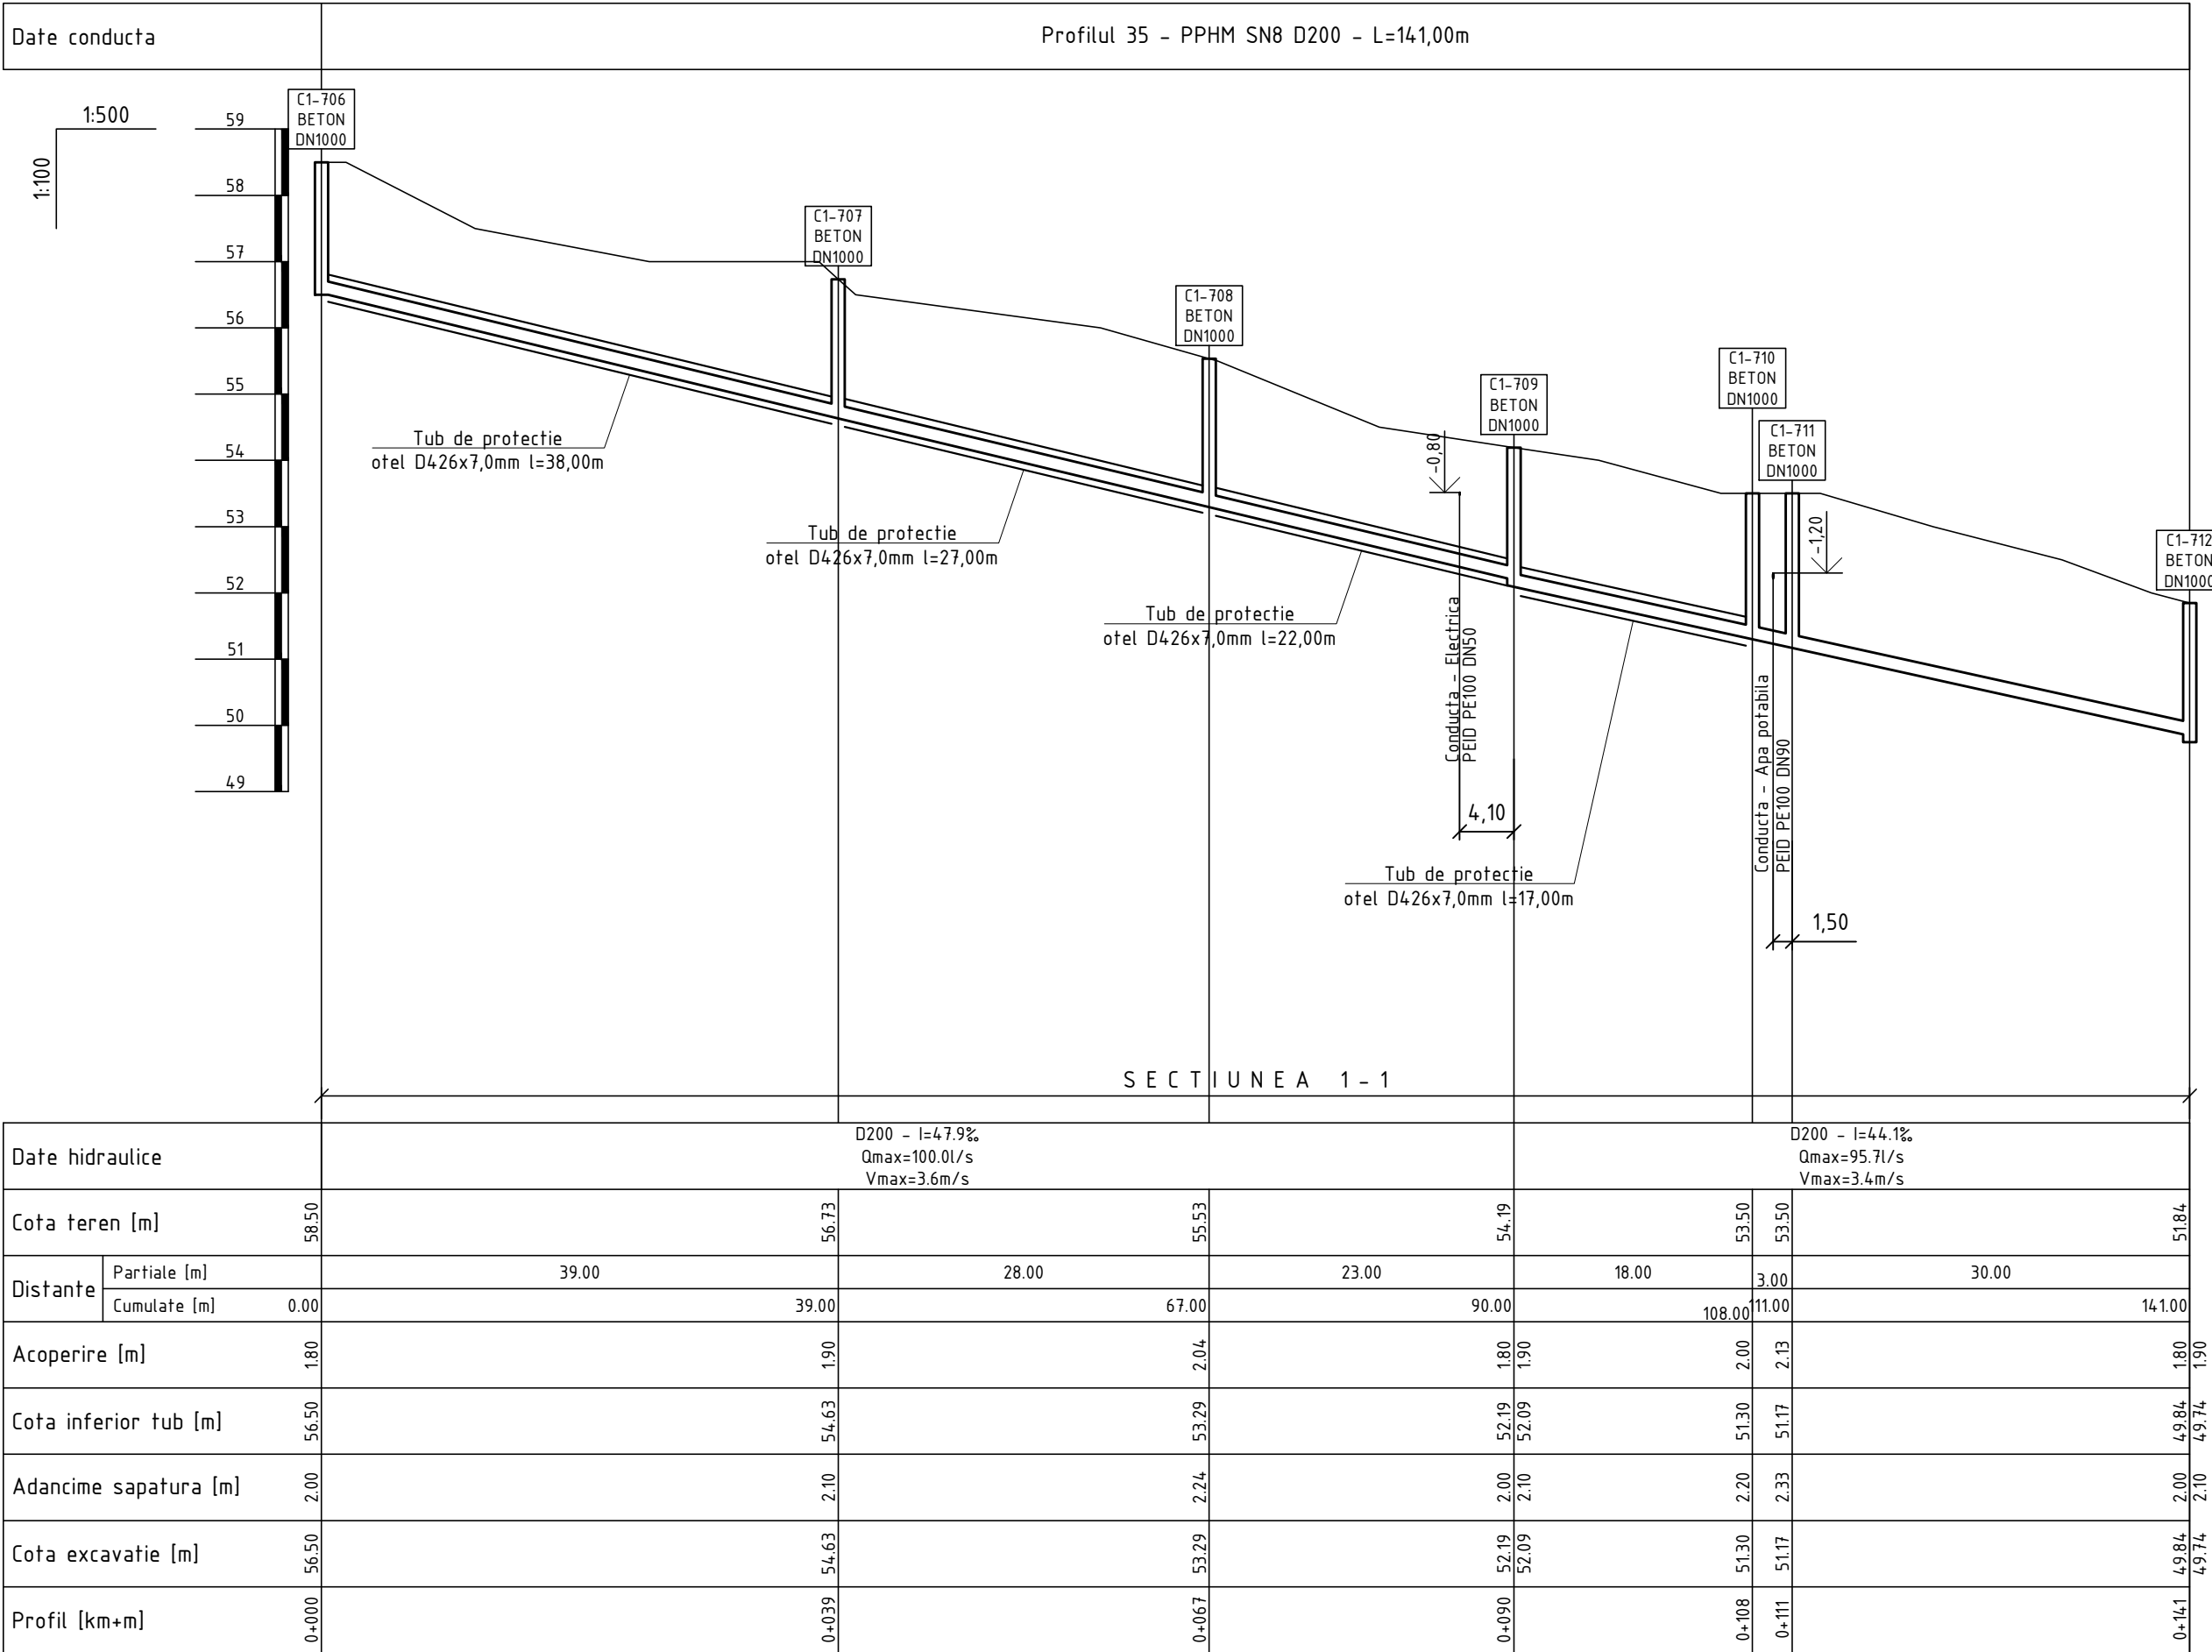
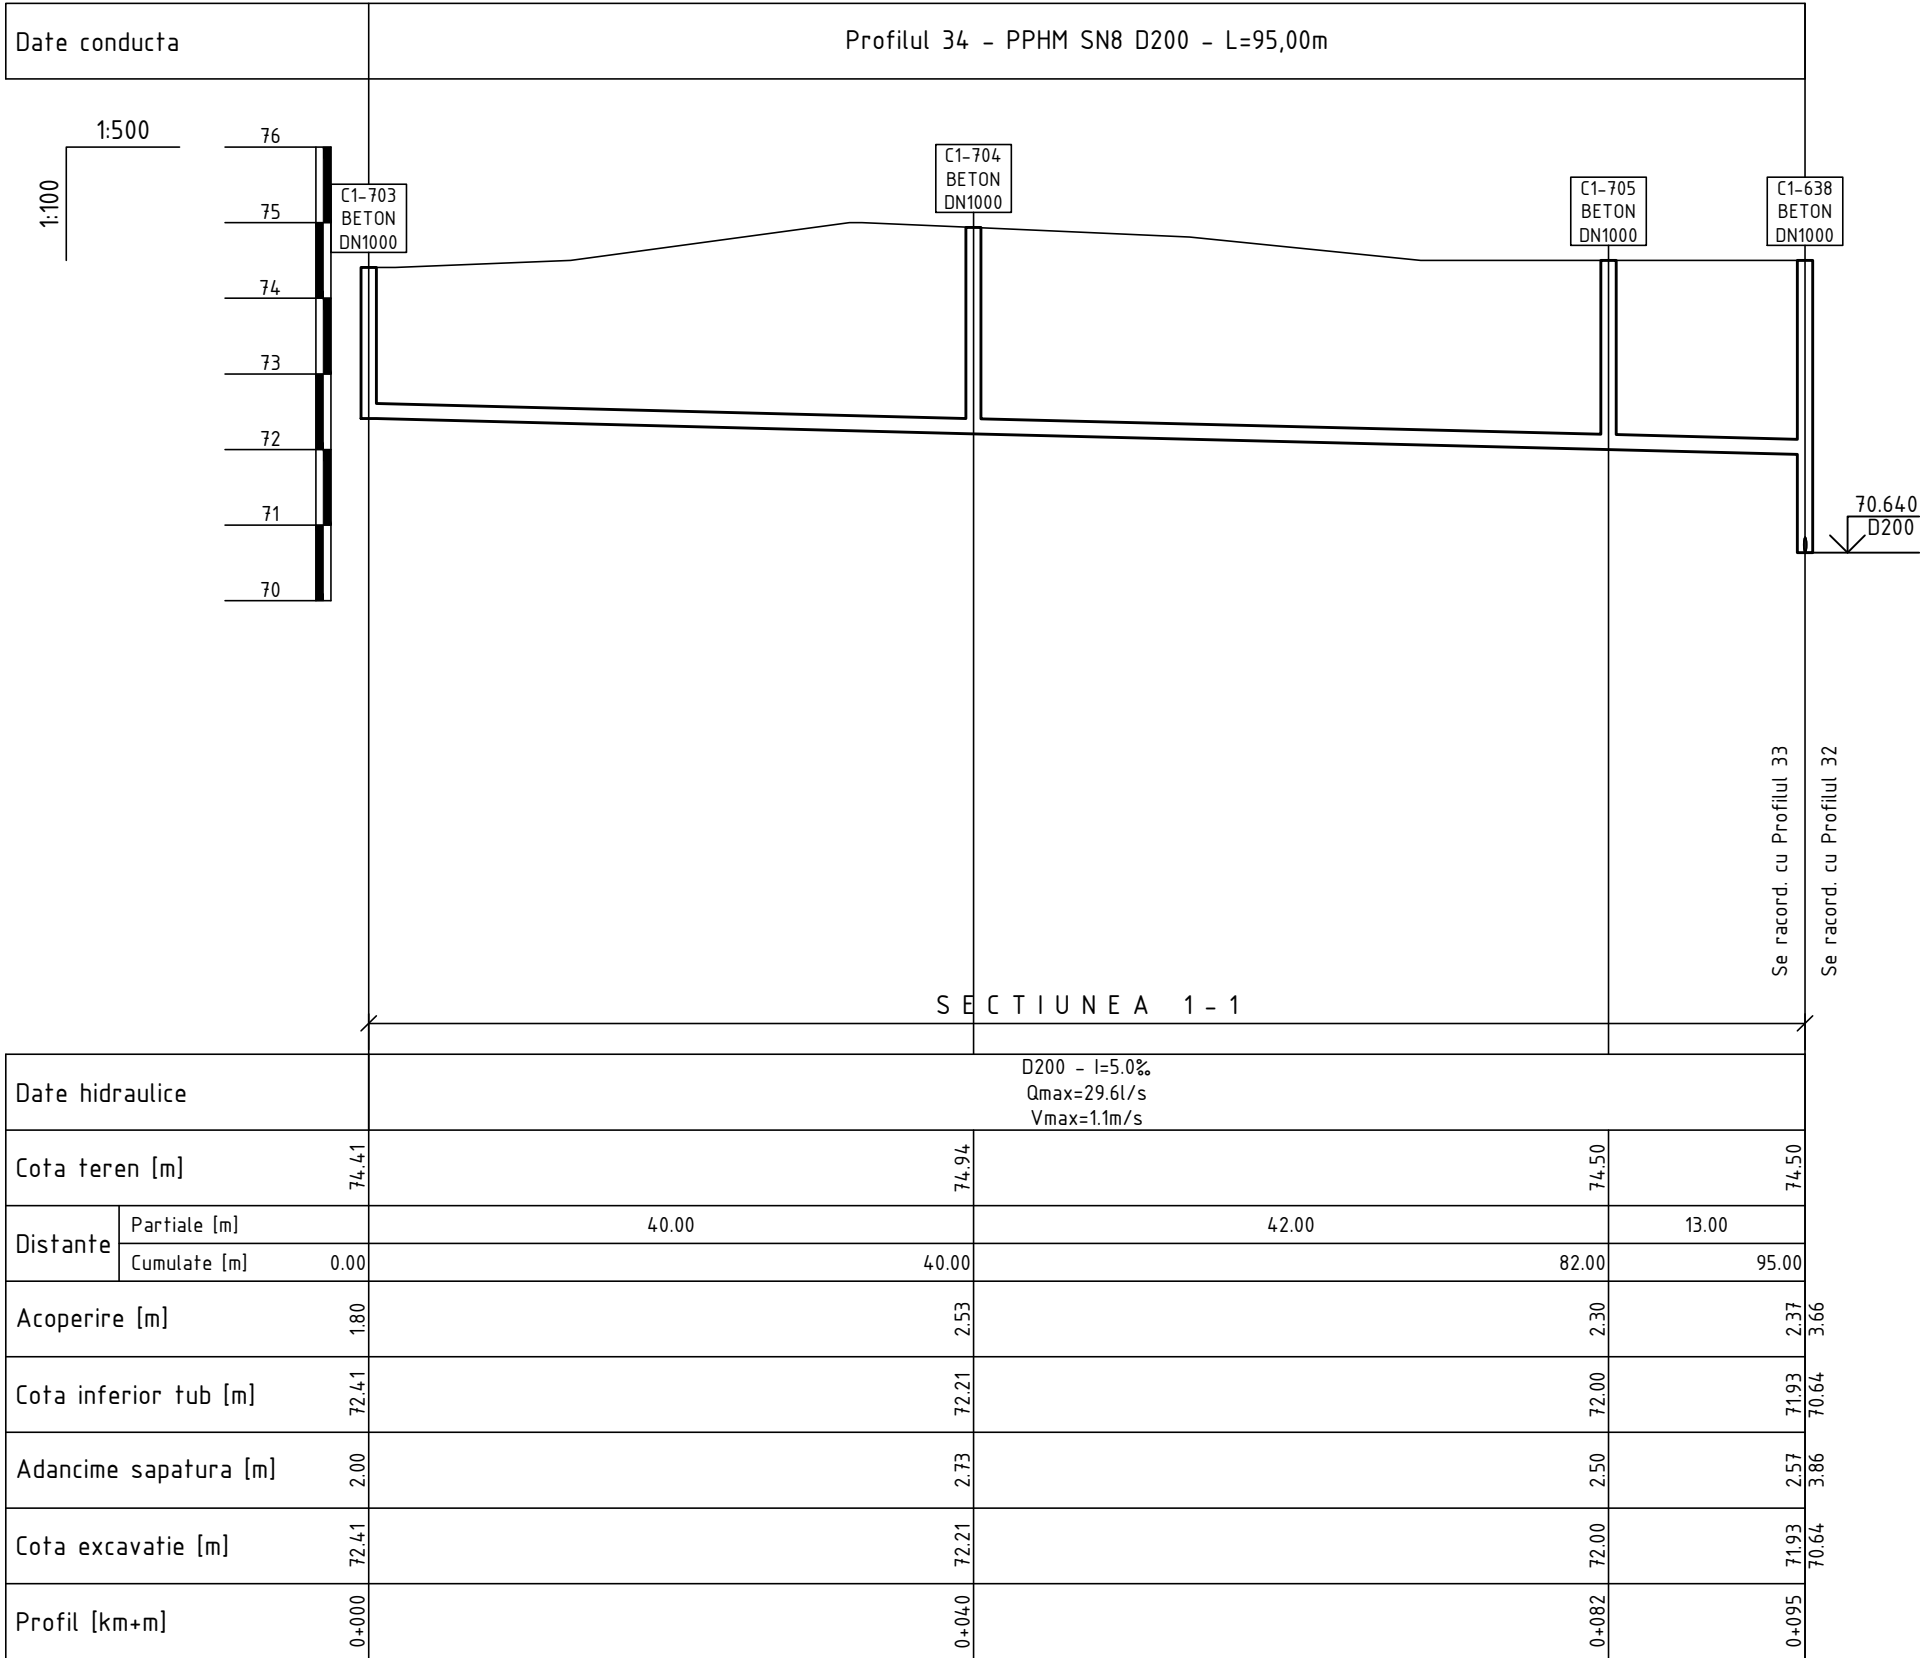


PROFILUL LONGITUDINAL AL RETELELOR DE CANALIZARE GRAVITATIONALA

Planul retelelor de canalizare gravitationala de la C1-703 pana la C1-638 vezi coala 23
Planul retelelor de canalizare gravitationala de la C1-706 pana la C1-712 vezi coala 25

Nota:
Reprezentantii organizatiilor, care exploateaza retelele subterane ingineresti sunt obligati sa marcheze teritoriul cu indicatoare clar vizibile ale axelor si limitelor acestor retele inainte de inceperea lucrarilor de excavare.


							15/25-CE			
							Constructia retelei de canalizare in satul Ursoaia, r-nul Causeni			
Sch.	Cant.	Coala	Nr.doc.	Semn.	Data		Sistemul de canalizare		Etapa	Coala
									PE	125
Sp. princ.		Rosca C.			04.25		Profilul longitudinal al retelelor de canalizare gravitationala		"FLUXPROIECT" S.R.L.	
Elaborat		Cretu I.			04.25					

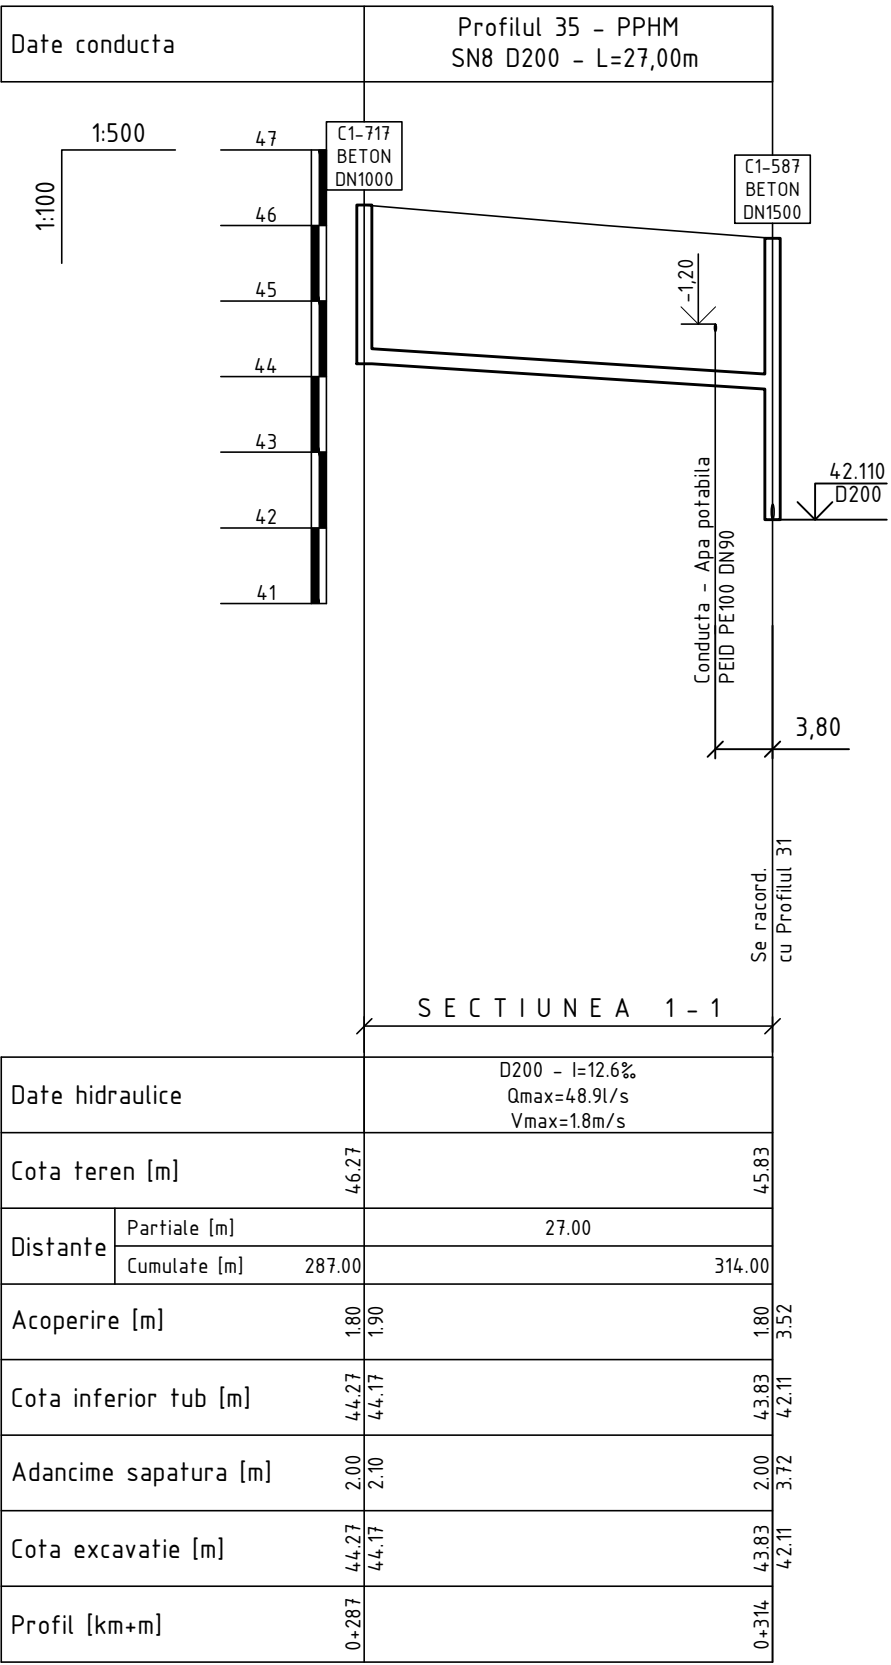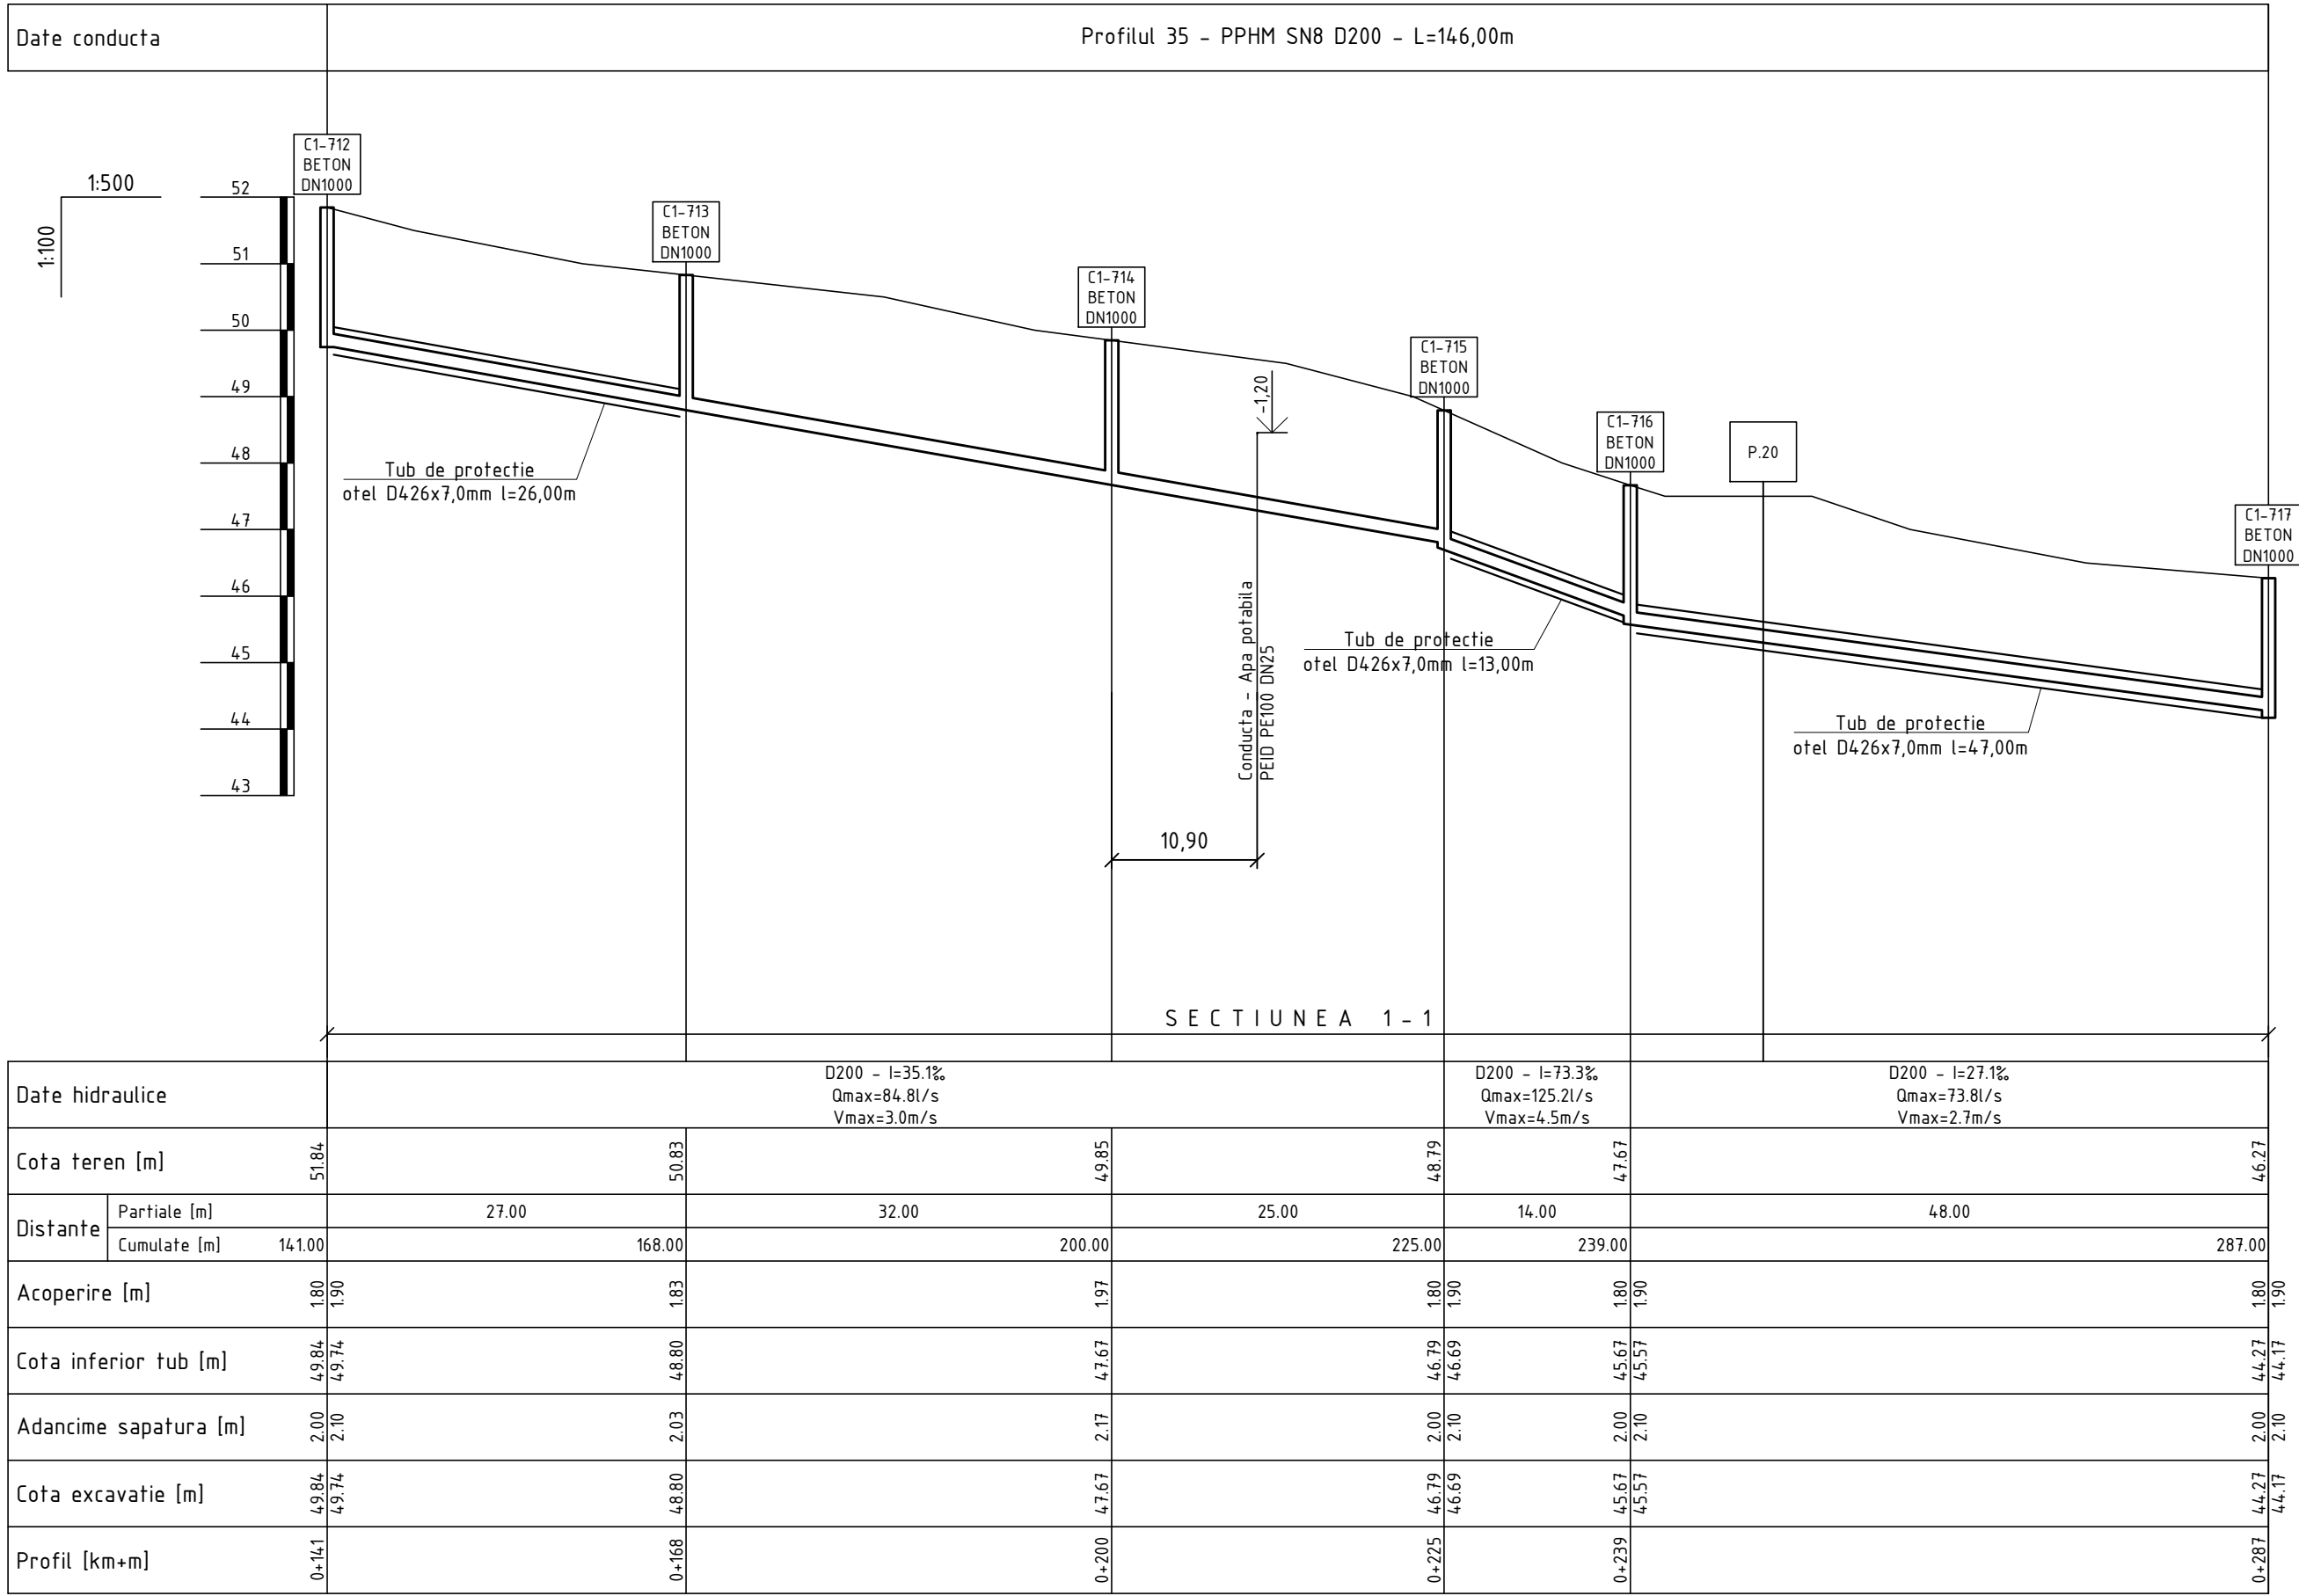

Planul retelelor de canalizare gravitationala de la C1-712 pana la P.20 vezi coala 25
Planul retelelor de canalizare gravitationala de la P.20 pana la C1-587 vezi coala 26

Nota:
Reprezentantii organizatiilor, care exploateaza retelele subterane ingineresti sunt obligati sa marcheze teritoriul cu indicatoare clar vizibile ale axelor si limitelor acestor retele inainte de inceperea lucrarilor de excavare.

						15/25-CE			
						Constructia retelei de canalizare in satul Ursoaia, r-nul Causeni			
Sch.	Cant.	Coala	Nr.doc.	Semn.	Data	Sistemul de canalizare		Etapa	Coala
								PE	126
Sp. princ.		Rosca C.			04.25	Profilul longitudinal al retelelor de canalizare gravitationala		"FLUXPROIECT" S.R.L.	
Elaborat		Cretu I.			04.25				

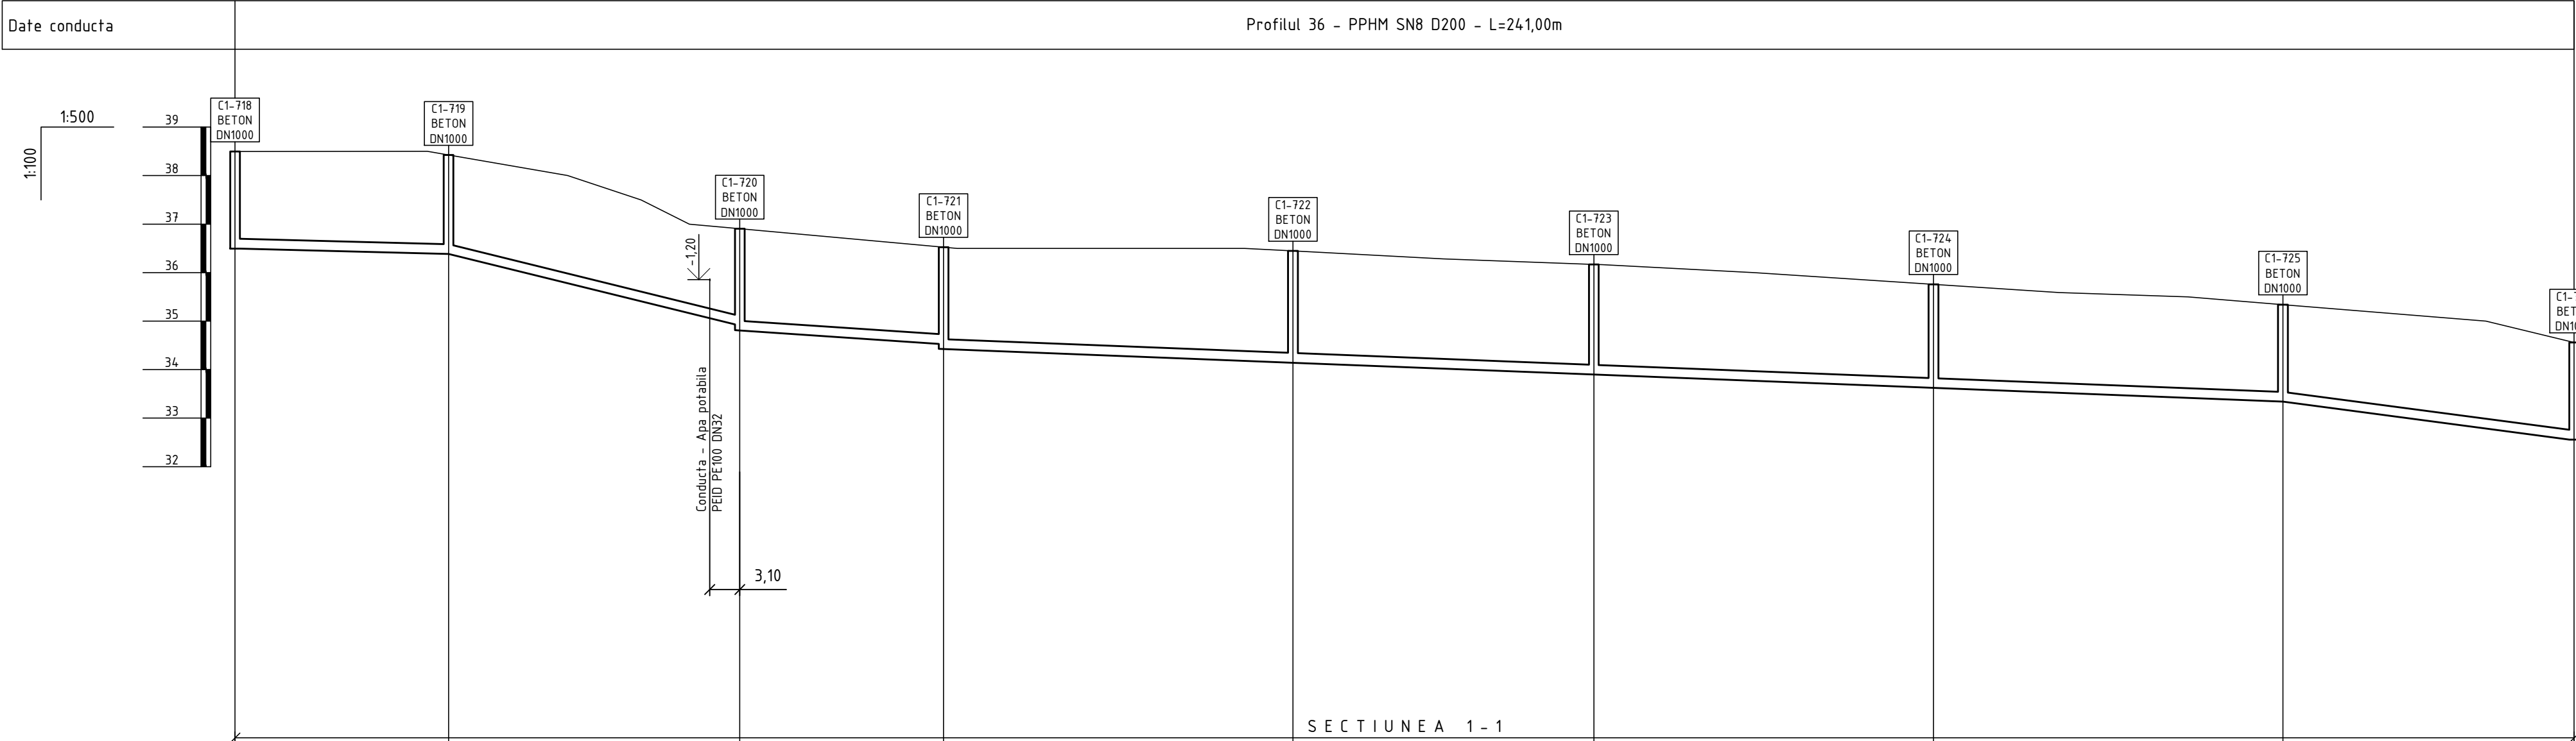


Date hidraulice		D200 - l=5.0% Qmax=29.6l/s Vmax=1.1m/s	D200 - l=49.4% Qmax=101.6l/s Vmax=3.7m/s	D200 - l=13.4% Qmax=50.5l/s Vmax=1.8m/s		D200 - l=7.9% Qmax=37.9l/s Vmax=1.4m/s		D200 - l=26.1% Qmax=72.3l/s Vmax=2.6m/s
Cota teren [m]	38.50	38.43	36.91	36.53	36.45	36.17	35.76	35.34
Distanțe	Partiale [m]	22.00	30.00	21.00	36.00	31.00	35.00	36.00
	Cumulate [m]	0.00	22.00	52.00	73.00	109.00	140.00	175.00
Acoperire [m]	1.80	1.84	1.80	1.80	2.10	2.07	1.94	1.80
Cota inferior tub [m]	36.50	36.39	34.91	34.53	34.14	33.90	33.62	33.34
Adancime sapatura [m]	2.00	2.04	2.00	2.00	2.30	2.27	2.14	2.00
Cota excavatie [m]	36.50	36.39	34.91	34.53	34.14	33.90	33.62	33.34
Profil [km+m]	0+000	0+022	0+052	0+073	0+109	0+140	0+175	0+211

PROFILUL LONGITUDINAL AL RETELELOR DE CANALIZARE GRAVITATIONALA

Planul retelelor de canalizare gravitationala de la C1-718 pana la C1-726 vezi coala 25


Nota:
Reprezentantii organizatiilor, care exploateaza retelele subterane ingineresti sunt obligati sa marcheze teritoriul cu indicatoare clar vizibile ale axelor si limitelor acestor retele inainte de inceperea lucrarilor de excavare.

							15/25-CE			
							Constructia retelei de canalizare in satul Ursoaia, r-nul Causeni			
Sch.	Cant.	Coala	Nr.doc.	Semn.	Data		Sistemul de canalizare		Etapa	Coala
									PE	127
Sp. princ.		Rosca C.			04.25		Profilul longitudinal al retelelor de canalizare gravitationala		"FLUXPROIECT" S.R.L.	
Elaborat		Cretu I.			04.25					

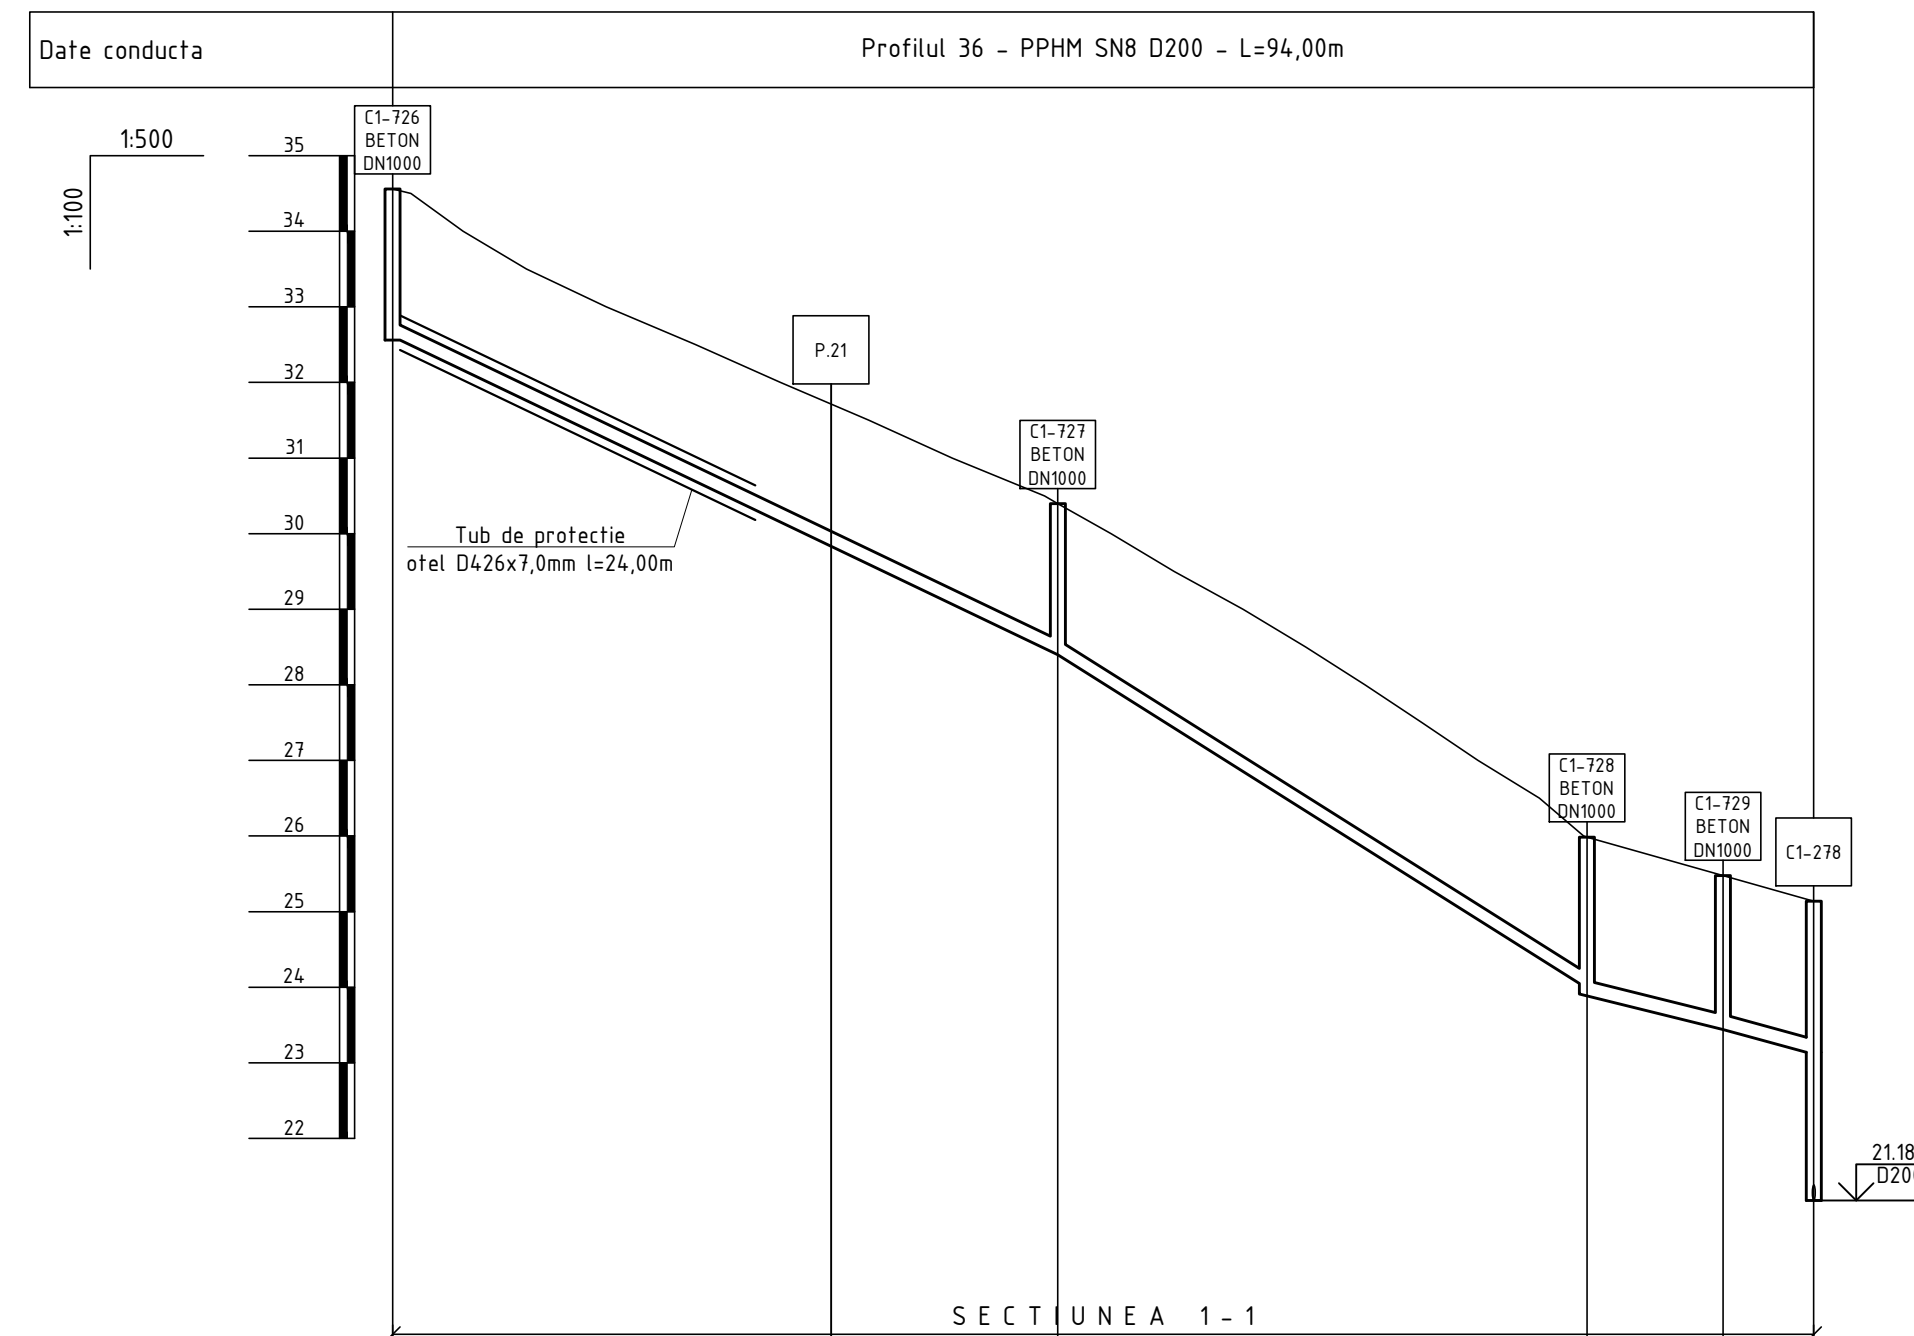

Coordonat		
Nr. inventar	Semnatura si data	

Nr. caminului conform planului	Marca caminului privind conditiile de teren	Marca caminului	Parametrii caminului						Consumul materialelor														Hidroizolare interioara, m ²	Hidroizolare exterioara, m ²	Consumul de metale pentru consolidarea caminului, kg	Coordonata Y	Coordonata X		
			Adincimea totala dupa profil, H, m	Diametrul caminului Dk, mm	Adincimea rigolei, h _r , mm	Inaltimea partii de lucru, H _p , mm	Inaltimea gurei de acces, h _a , mm	Volumul betonului pentru rigola, m ³	Fundatie	Partea de lucru				Placa de acoperire		Gura de acces		Capac	Pereu, m ²	Beton B10, m ³	Trepte din otel cu acoperire din polimer, buc.								
									Ansamblarea elementelor din beton armat Editia 7													Seria 3.900-3							
									KЦД-10	KЦД-15	KЦ-10-6	KЦ-10-9	KЦ-15-6	KЦ-15-9	KЦП1-10-1	KЦП1-15-1	KЦQ-1					KЦ-7-3							
C1-1	II	KCL-8	2,00	1000	300	1200	500	0,48	1		2				1		1	1	D400		0,05	7	+	+	26,96	279572,6564	176101,4772		
C1-2	II	KCL-8	2,26	1000	300	1200	760	0,48	1		2				1		1	2	D400		0,05	8	+	+	26,96	279557,5361	176086,9041		
C1-3	II	KCL-9	2,30	1000	300	1500	500	0,48	1		1	1			1		1	1	D400		0,05	8	+	+	26,96	279542,4746	176072,2701		
C1-4	II	KCL-9	2,49	1000	300	1500	690	0,48	1		1	1			1		4	1	D400		0,05	8	+	+	26,96	279527,1675	176057,8934		
C1-5	II	KCL-9	2,52	1000	300	1500	720	0,48	1		1	1			1		4	1	D400		0,05	9	+	+	26,96	279515,4347	176047,0149		
C1-6	II	KCL-9	2,45	1000	300	1500	650	0,48	1		1	1			1		3	1	D400		0,05	8	+	+	26,96	279498,4383	176031,5190		
C1-7	II	KCL-8	2,29	1000	300	1200	790	0,48	1		2				1		1	2	D400		0,05	8	+	+	26,96	279483,6337	176018,0719		
C1-8	II	KCL-8	2,08	1000	300	1200	580	0,48	1		2				1		2	1	D400		0,05	7	+	+	26,96	279470,3210	176005,9569		
C1-9	II	KCL-8	2,11	1000	300	1200	610	0,48	1		2				1		2	1	D400		0,05	7	+	+	26,96	279455,3754	175992,6668		
C1-10	II	KCL-8	2,10	1000	300	1200	600	0,48	1		2				1		2	1	D400		0,05	7	+	+	26,96	279439,5040	175978,9155		
C1-11	II	KCL-8	2,03	1000	300	1200	530	0,48	1		2				1		1	1	D400		0,05	7	+	+	26,96	279423,0574	175964,3035		
C1-12	II	KCL-8	2,04	1000	300	1200	540	0,48	1		2				1		1	1	D400		0,05	7	+	+	26,96	279405,8474	175949,0452		
C1-13	II	KCL-8	2,10	1000	300	1200	600	0,48	1		2				1		2	1	D400		0,05	7	+	+	26,96	279389,9784	175933,8079		
C1-14	II	KCL-8	2,27	1000	300	1200	770	0,48	1		2				1		1	2	D400		0,05	8	+	+	26,96	279374,8593	175920,7155		
C1-15	II	KCL-8	2,17	1000	300	1200	670	0,48	1		2				1		4	1	D400		0,05	7	+	+	26,96	279359,1900	175906,7342		
C1-16	II	KCL-8	2,15	1000	300	1200	650	0,48	1		2				1		3	1	D400		0,05	7	+	+	26,96	279345,5673	175894,9690		
C1-17	II	KCP-9	2,40	1000	300	1500	600	0,48	1		1	1			1		2	1	D400		0,05	8	+	+	26,96	279331,8823	175883,2763		
C1-18	II	KCP-9	2,43	1000	300	1500	630	0,48	1		1	1			1		3	1	D400		0,05	8	+	+	26,96	279331,1110	175880,3771		
C1-19	II	KCL-8	2,10	1000	300	1200	600	0,48	1		2				1		2	1	D400		0,05	7	+	+	26,96	279315,0210	175866,8823		
C1-20	II	KCL-9	2,45	1000	300	1500	650	0,48	1		1	1			1		3	1	D400		0,05	8	+	+	26,96	279298,1668	175852,7424		
C1-21	II	KCL-9	2,36	1000	300	1500	560	0,48	1		1	1			1		2	1	D400		0,05	8	+	+	26,96	279272,9490	175831,4572		

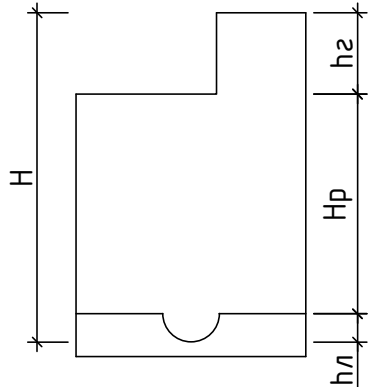


Nota:

- hidroizolarea interioara cu penetron in 2 straturi;
- hidroizolarea exterioara cu bitum.

						15/25-CE				
						Constructia retelei de canalizare in satul Ursoaia, r-nul Causeni				
Sch.	Cant.	Coala	Nr.doc.	Semn.	Data					
						Sistemul de canalizare		Etapa	Coala	Coli
								PE	129	
Sp. princ.		Rosca C.			04.25	Tabelul caminelor de vizitare		"FLUXPROIECT" S.R.L.		
Elaborat		Cretu I.			04.25					

Coordonat		
Nr. inventar	Semnatura si data	

Nr. caminului conform planului	Marca caminului privind conditiile de teren	Marca caminului	Parametrii caminului						Consumul materialelor														Hidroizolare interioara, m ²	Hidroizolare exterioara, m ²	Consumul de metale pentru consolidarea caminului, kg	Coordonata Y	Coordonata X		
			Adincimea totala dupa profil, H, m	Diametrul caminului Dk, mm	Adincimea rigolei, hn, mm	Inaltimea partii de lucru, Hp, mm	Inaltimea gurei de acces, h2, mm	Volumul betonului pentru rigola, m ³	Fundatie		Partea de lucru				Placa de acoperire		Gura de acces		Capac	Pereu, m ²	Beton B10, m ³	Trepte din otel cu acoperire din polimer, buc.							
									Ansamblarea elementelor din beton armat Editia 7																			Seria 3.900-3	
									KЦД-10	KЦД-15	KЦ-10-6	KЦ-10-9	KЦ-15-6	KЦ-15-9	KЦП1-10-1	KЦП1-15-1	KЦО-1	KЦ-7-3											
C1-22	II	KCP-8	2,00	1000	300	1200	500	0,48	1		2				1		1	1	D400		0,05	7	+	+	26,96	279257,1050	175819,2519		
C1-23	II	KCP-8	2,13	1000	300	1200	630	0,48	1		2				1		3	1	D400		0,05	7	+	+	26,96	279254,1986	175819,9955		
C1-24	II	KCL-8	2,00	1000	300	1200	500	0,48	1		2				1		1	1	D400		0,05	7	+	+	26,96	280422,2593	175511,0001		
C1-25	II	KCL-9	2,47	1000	300	1500	670	0,48	1		1	1			1		4	1	D400		0,05	8	+	+	26,96	280414,0152	175533,5397		
C1-26	II	KCL-10	2,72	1000	300	1800	620	0,48	1			2			1		2	1	D400		0,05	9	+	+	28,96	280405,8004	175556,0900		
C1-27	II	KCL-10	2,85	1000	300	1800	750	0,48	1			2			1		1	2	D400		0,05	10	+	+	28,96	280396,8269	175580,4924		
C1-28	II	KCL-10	2,67	1000	300	1800	570	0,48	1			2			1		2	1	D400		0,05	9	+	+	28,96	280387,4652	175604,7485		
C1-29	II	KCL-8	2,00	1000	300	1200	500	0,48	1		2				1		1	1	D400		0,05	7	+	+	26,96	280379,0768	175627,2348		
C1-30	II	KCL-7	1,98	1000	300	900	780	0,48	1			1			1		1	2	D400		0,05	6	+	+	19,04	280369,9718	175651,5884		
C1-31	II	KCL-8	2,00	1000	300	1200	500	0,48	1		2				1		1	1	D400		0,05	7	+	+	26,96	280362,6670	175672,3403		
C1-32	II	KCL-8	2,09	1000	300	1200	590	0,48	1		2				1		2	1	D400		0,05	7	+	+	26,96	280353,3709	175698,7521		
C1-33	II	KCP-8	2,15	1000	300	1200	650	0,48	1		2				1		3	1	D400		0,05	7	+	+	26,96	280346,0741	175720,5640		
C1-34	II	KCP-8	2,16	1000	300	1200	660	0,48	1		2				1		3	1	D400		0,05	7	+	+	26,96	280342,8075	175722,8725		
C1-35	II	KCL-8	2,15	1000	300	1200	650	0,48	1		2				1		3	1	D400		0,05	7	+	+	26,96	280334,4620	175746,4384		
C1-36	II	KCP-8	2,24	1000	300	1200	740	0,48	1		2				1		1	2	D400		0,05	7	+	+	26,96	280327,3818	175769,3703		
C1-37	II	KCP-8	2,27	1000	300	1200	770	0,48	1		2				1		1	2	D400		0,05	8	+	+	26,96	280328,5523	175773,1952		
C1-38	II	KCL-8	2,10	1000	300	1200	600	0,48	1		2				1		2	1	D400		0,05	7	+	+	26,96	280322,3611	175794,3061		
C1-39	II	KCL-8	2,24	1000	300	1200	740	0,48	1		2				1		1	2	D400		0,05	7	+	+	26,96	280316,2913	175814,4098		
C1-40	II	KCL-8	2,16	1000	300	1200	660	0,48	1		2				1		3	1	D400		0,05	7	+	+	26,96	280308,7248	175837,1858		
C1-41	II	KCL-8	2,16	1000	300	1200	660	0,48	1		2				1		3	1	D400		0,05	7	+	+	26,96	280300,4386	175861,8300		
C1-42	II	KCL-8	2,00	1000	300	1200	500	0,48	1		2				1		1	1	D400		0,05	7	+	+	26,96	280293,3714	175882,6640		

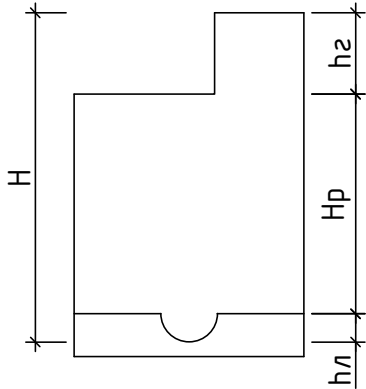


Nota:

- hidroizolarea interioara cu penetron in 2 straturi;
- hidroizolarea exterioara cu bitum.

						15/25-CE				
						Constructia retelei de canalizare in satul Ursoaia, r-nul Causeni				
Sch.	Cant.	Coala	Nr.doc.	Semn.	Data	Sistemul de canalizare		Etapa	Coala	Coli
								PE	130	
Sp. princ.		Rosca C.			04.25	Tabelul caminelor de vizitare		"FLUXPROIECT" S.R.L.		
Elaborat		Cretu I.			04.25					

Coordonat		
Semnatura si data		
Nr. inventar		

Nr. caminului conform planului	Marca caminului privind conditiile de teren	Marca caminului	Parametrii caminului						Consumul materialelor														Hidroizolare interioara, m ²	Hidroizolare exterioara, m ²	Consumul de metale pentru consolidarea caminului, kg	Coordonata Y	Coordonata X				
			Adincimea totala dupa profil, H, m	Diametrul caminului Dk, mm	Adincimea rigolei, hn, mm	Inaltimea partii de lucru, Hp, mm	Inaltimea gurei de acces, h2, mm	Volumul betonului pentru rigola, m ³	Fundatie		Partea de lucru				Placa de acoperire		Gura de acces		Capac	Pereu, m ²	Beton B10, m ³	Trepte din otel cu acoperire din polimer, buc.									
									Ansamblarea elementelor din beton armat Editia 7																			Seria 3.900-3			
									KЦД-10	KЦД-15	KЦ-10-6	KЦ-10-9	KЦ-15-6	KЦ-15-9	KЦП1-10-1	KЦП1-15-1	KЦО-1	KЦ-7-3													
C1-43	II	KЦП-8	2,04	1000	300	1200	540	0,48	1		2			1		1	1	D400		0,05	7	+	+	26,96	280289,8133	175894,1244					
C1-44	II	KЦП-8	2,16	1000	300	1200	660	0,48	1		2			1		3	1	D400		0,05	7	+	+	26,96	280284,3918	175907,0320					
C1-45	II	KЦП-8	2,10	1000	300	1200	600	0,48	1		2			1		2	1	D400		0,05	7	+	+	26,96	280273,1430	175929,3583					
C1-46	II	KЦП-8	2,10	1000	300	1200	600	0,48	1		2			1		2	1	D400		0,05	7	+	+	26,96	280243,7023	175916,8184					
C1-47	II	KЦП-10	2,83	1000	300	1800	730	0,48	1			2		1		4	1	D400		0,05	10	+	+	28,96	280209,9174	175904,3855					
C1-48	II	KЦП-11	3,91	1500	300	3000	610	0,48		1			2	2		1	2	1	D400		0,05	14	+	+	35,52	280185,7726	175894,7404				
C1-49	II	KЦП-8	2,28	1000	300	1200	780	0,48	1		2			1		1	2	D400		0,05	8	+	+	26,96	280141,3647	175876,5212					
C1-50	II	KЦУ1-12	2,08	1000	400	900	780	0,49	1			1		1		1	2	D400		0,05	7	+	+	19,04	280127,1314	175869,2127					
C1-51	II	KЦП-8	2,00	1000	300	1200	500	0,48	1		2			1		1	1	D400		0,05	7	+	+	26,96	280111,1416	175863,4399					
C1-52	II	KЦП-7	1,95	1000	300	900	750	0,48	1			1		1		1	2	D400		0,05	6	+	+	19,04	280091,7245	175858,6466					
C1-53	II	KЦП-8	2,00	1000	300	1200	500	0,48	1		2			1		1	1	D400		0,05	7	+	+	26,96	280062,7612	175857,1871					
C1-54	II	KЦП-7	1,85	1000	300	900	650	0,48	1			1		1		3	1	D400		0,05	6	+	+	19,04	280045,8043	175855,9776					
C1-55	II	KЦП-7	1,81	1000	300	900	610	0,48	1			1		1		2	1	D400		0,05	6	+	+	19,04	280013,1379	175851,2970					
C1-56	II	KЦП-9	2,55	1000	300	1500	750	0,48	1		1	1		1		1	2	D400		0,05	9	+	+	26,96	279986,1641	175850,1086					
C1-57	II	KЦП-11	4,24	1500	300	3300	640	0,48		1			1	3		1	3	1	D400		0,05	15	+	+	35,52	279954,0697	175842,4307				
C1-58	II	KЦП-11	3,64	1500	300	2700	640	0,48		1				3		1	3	1	D400		0,05	13	+	+	35,52	279944,0279	175869,6367				
C1-59	II	KЦП-11	4,19	1500	300	3300	590	0,48		1			1	3		1	2	1	D400		0,05	15	+	+	35,52	279934,5171	175899,1416				
C1-60	II	KЦП-11	4,15	1500	300	3300	550	0,48		1			1	3		1	1	1	D400		0,05	15	+	+	35,52	279929,9150	175913,4182				
C1-61	II	KЦП-8	2,10	1000	300	1200	600	0,48	1		2			1		2	1	D400		0,05	7	+	+	26,96	279914,5742	175951,4401					
C1-62	II	KЦП-8	2,10	1000	300	1200	600	0,48	1		2			1		2	1	D400		0,05	7	+	+	26,96	279896,0165	175995,7075					
C1-63	II	KЦП-8	2,10	1000	300	1200	600	0,48	1		2			1		2	1	D400		0,05	7	+	+	26,96	279880,8206	176023,8693					

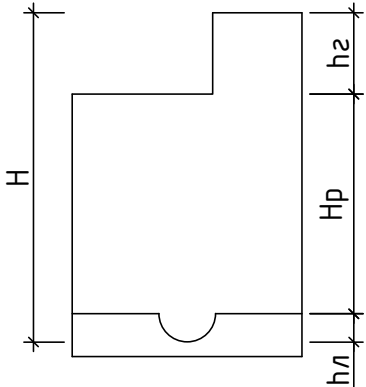

Nota:

Detalierea caminelor de vizitare C1-58; C1-59; C1-60, vezi coala 165.


Nota:

- hidroizolarea interioara cu penetron in 2 straturi;
- hidroizolarea exterioara cu bitum.

						15/25-CE			
						Constructia retelei de canalizare in satul Ursoaia, r-nul Causeni			
Sch.	Cant.	Coala	Nr.doc.	Semn.	Data				
						Sistemul de canalizare	Etapa	Coala	Coli
							PE	131	
Sp. princ.		Rosca C.			04.25				
Elaborat		Cretu I.			04.25	Tabelul caminelor de vizitare	"FLUXPROIECT" S.R.L.		

Coordonat		
Nr. inventar	Semnatura si data	

Nr. caminului conform planului	Marca caminului privind conditiile de teren	Marca caminului	Parametrii caminului						Consumul materialelor														Hidroizolare interioara, m ²	Hidroizolare exterioara, m ²	Consumul de metale pentru consolidarea caminului, kg	Coordonata Y	Coordonata X		
			Adincimea totala dupa profil, H, m	Diametrul caminului Dk, mm	Adincimea rigolei, h _r , mm	Inaltimea partii de lucru, H _p , mm	Inaltimea gurei de acces, h _a , mm	Volumul betonului pentru rigola, m ³	Fundatie		Partea de lucru				Placa de acoperire		Gura de acces		Capac	Pereu, m ²	Beton B10, m ³	Trepte din otel cu acoperire din polimer, buc.							
									Ansamblarea elementelor din beton armat Editia 7																			Seria 3.900-3	
									KЦД-10	KЦД-15	KЦ-10-6	KЦ-10-9	KЦ-15-6	KЦ-15-9	KЦП1-10-1	KЦП1-15-1	KЦО-1	KЦ-7-3											
C1-64	II	KCL-8	2,16	1000	300	1200	660	0,48	1		2				1		3	1	D400		0,05	7	+	+	26,96	279843,1079	176019,2047		
C1-65	II	KCP-8	2,10	1000	300	1200	600	0,48	1		2				1		2	1	D400		0,05	7	+	+	26,96	279829,1808	176017,7782		
C1-66	II	KCL-8	2,02	1000	300	1200	520	0,48	1		2				1		1	1	D400		0,05	7	+	+	26,96	279802,2037	176018,8894		
C1-67	II	KCP-8	2,10	1000	300	1200	600	0,48	1		2				1		2	1	D400		0,05	7	+	+	26,96	279772,2216	176019,9252		
C1-68	II	KCP-8	2,00	1000	300	1200	500	0,48	1		2				1		1	1	D400		0,05	7	+	+	26,96	279728,5769	176014,3445		
C1-69	II	KCL-8	2,12	1000	300	1200	620	0,48	1		2				1		2	1	D400		0,05	7	+	+	26,96	279693,5897	176013,3998		
C1-70	II	KCL-8	2,05	1000	300	1200	550	0,48	1		2				1		1	1	D400		0,05	7	+	+	26,96	279658,7231	176010,3460		
C1-71	II	KCP-8	2,10	1000	300	1200	600	0,48	1		2				1		2	1	D400		0,05	7	+	+	26,96	279637,7704	176008,9375		
C1-72	II	KCL-8	2,08	1000	300	1200	580	0,48	1		2				1		2	1	D400		0,05	7	+	+	26,96	279622,3662	175994,6648		
C1-73	II	KCL-8	2,09	1000	300	1200	590	0,48	1		2				1		2	1	D400		0,05	7	+	+	26,96	279605,2310	175977,8605		
C1-74	II	KCL-8	2,12	1000	300	1200	620	0,48	1		2				1		2	1	D400		0,05	7	+	+	26,96	279589,5409	175962,4390		
C1-75	II	KCL-8	2,02	1000	300	1200	520	0,48	1		2				1		1	1	D400		0,05	7	+	+	26,96	279575,2821	175948,4146		
C1-76	II	KCL-8	2,10	1000	300	1200	600	0,48	1		2				1		2	1	D400		0,05	7	+	+	26,96	279558,8934	175932,2774		
C1-77	II	KCP-8	2,28	1000	300	1200	780	0,48	1		2				1		1	2	D400		0,05	8	+	+	26,96	279541,3138	175914,5021		
C1-78	II	KCY1-14	2,64	1000	400	1500	740	0,49	1		1	1			1		1	2	D400		0,05	9	+	+	26,96	279531,7677	175899,2420		
C1-79	II	KCP-8	2,26	1000	300	1200	760	0,48	1		2				1		1	2	B125	5,0		8	+	+	26,96	279512,1823	175911,3007		
C1-80	II	KCP-8	2,14	1000	300	1200	640	0,48	1		2				1		3	1	B125	5,0		7	+	+	26,96	279492,1920	175885,0445		
C1-81	II	KCL-8	2,10	1000	300	1200	600	0,48	1		2				1		2	1	B125	5,0		7	+	+	26,96	279472,0187	175850,5041		
C1-82	II	KCL-8	2,19	1000	300	1200	690	0,48	1		2				1		4	1	B125	5,0		7	+	+	26,96	279447,9261	175807,8363		
C1-83	II	KCL-8	2,03	1000	300	1200	530	0,48	1		2				1		1	1	B125	5,0		7	+	+	26,96	279422,9224	175765,6958		
C1-84	II	KCL-8	2,10	1000	300	1200	600	0,48	1		2				1		2	1	B125	5,0		7	+	+	26,96	279398,5203	175723,2042		

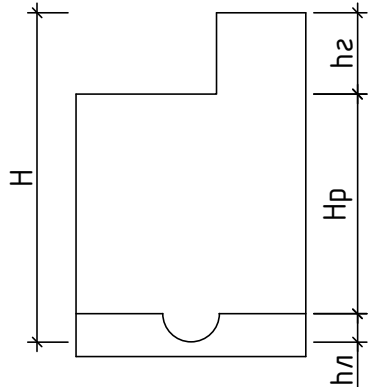


Nota:

- hidroizolarea interioara cu penetron in 2 straturi;
- hidroizolarea exterioara cu bitum.

						15/25-CE				
						Constructia retelei de canalizare in satul Ursoaia, r-nul Causeni				
Sch.	Cant.	Coala	Nr.doc.	Semn.	Data					
						Sistemul de canalizare		Etapa	Coala	Coli
Sp. princ.		Rosca C.		04.25	PE			132		
Elaborat		Cretu I.		04.25		Tabelul caminelor de vizitare		"FLUXPROIECT" S.R.L.		

Coordonat		
Nr. inventar	Semnatura si data	

Nr. caminului conform planului	Marca caminului privind conditiile de teren	Marca caminului	Parametrii caminului						Consumul materialelor														Hidroizolare interioara, m ²	Hidroizolare exterioara, m ²	Consumul de metale pentru consolidarea caminului, kg	Coordonata Y	Coordonata X				
			Adincimea totala dupa profil, H, m	Diametrul caminului Dk, mm	Adincimea rigolei, h _r , mm	Inaltimea partii de lucru, H _p , mm	Inaltimea gurei de acces, h _z , mm	Volumul betonului pentru rigola, m ³	Fundatie	Partea de lucru						Placa de acoperire	Gura de acces		Capac	Pereu, m ²	Beton B10, m ³	Trepte din otel cu acoperire din polimer, buc.									
									Ansamblarea elementelor din beton armat Editia 7																			Seria 3.900-3			
									KЦД-10	KЦД-15	KЦ-10-6	KЦ-10-9	KЦ-15-6	KЦ-15-9	KЦП1-10-1	KЦП1-15-1	KЦQ-1	KЦ-7-3													
C1-85	II	KCL-8	2,28	1000	300	1200	780	0,48	1		2				1		1	2	B125	5,0		8	+	+	26,96	279378,1846	175678,6233				
C1-86	II	KCL-8	2,00	1000	300	1200	500	0,48	1		2				1		1	1	D400		0,05	7	+	+	26,96	280257,6474	175535,8975				
C1-87	II	KCL-8	2,21	1000	300	1200	710	0,48	1		2				1		4	1	D400		0,05	7	+	+	26,96	280249,1742	175556,2003				
C1-88	II	KCL-8	2,09	1000	300	1200	590	0,48	1		2				1		2	1	D400		0,05	7	+	+	26,96	280240,2195	175578,4672				
C1-89	II	KCL-8	2,02	1000	300	1200	520	0,48	1		2				1		1	1	D400		0,05	7	+	+	26,96	280231,0605	175602,8006				
C1-90	II	KCL-8	2,00	1000	300	1200	500	0,48	1		2				1		1	1	D400		0,05	7	+	+	26,96	280221,9198	175627,1408				
C1-91	II	KCL-8	2,06	1000	300	1200	560	0,48	1		2				1		2	1	D400		0,05	7	+	+	26,96	280211,5772	175655,3016				
C1-92	II	KCL-8	2,22	1000	300	1200	720	0,48	1		2				1		4	1	D400		0,05	7	+	+	26,96	280202,8252	175678,7196				
C1-93	II	KCL-8	2,23	1000	300	1200	730	0,48	1		2				1		4	1	D400		0,05	7	+	+	26,96	280194,1433	175701,0942				
C1-94	II	KCL-8	2,04	1000	300	1200	540	0,48	1		2				1		1	1	D400		0,05	7	+	+	26,96	280187,2245	175718,7897				
C1-95	II	KCL-8	2,04	1000	300	1200	540	0,48	1		2				1		1	1	D400		0,05	7	+	+	26,96	280177,0831	175744,8886				
C1-96	II	KCL-8	2,09	1000	300	1200	590	0,48	1		2				1		2	1	D400		0,05	7	+	+	26,96	280169,5229	175765,5488				
C1-97	II	KCL-9	2,30	1000	300	1500	500	0,48	1		1	1			1		1	1	D400		0,05	8	+	+	26,96	280159,1956	175790,4957				
C1-98	II	KCL-8	2,11	1000	300	1200	610	0,48	1		2				1		2	1	D400		0,05	7	+	+	26,96	280149,6586	175813,6051				
C1-99	II	KCL-8	2,05	1000	300	1200	550	0,48	1		2				1		1	1	D400		0,05	7	+	+	26,96	280139,4063	175839,6606				
C1-100	II	KCL-8	2,00	1000	300	1200	500	0,48	1		2				1		1	1	D400		0,05	7	+	+	26,96	279680,9360	175671,5940				
C1-101	II	KCL-8	2,00	1000	300	1200	500	0,48	1		2				1		1	1	D400		0,05	7	+	+	26,96	279668,1137	175697,6053				
C1-102	II	KCL-8	2,09	1000	300	1200	590	0,48	1		2				1		2	1	D400		0,05	4	+	+	26,96	279658,7996	175717,5364				
C1-103	II	KCL-8	2,17	1000	300	1200	670	0,48	1		2				1		4	1	D400		0,05	7	+	+	26,96	279646,6716	175741,6593				
C1-104	II	KCL-8	2,00	1000	300	1200	500	0,48	1		2				1		1	1	D400		0,05	7	+	+	26,96	279636,4518	175762,2640				
C1-105	II	KCL-8	2,05	1000	300	1200	550	0,48	1		2				1		1	1	D400		0,05	7	+	+	26,96	279627,3949	175782,3132				

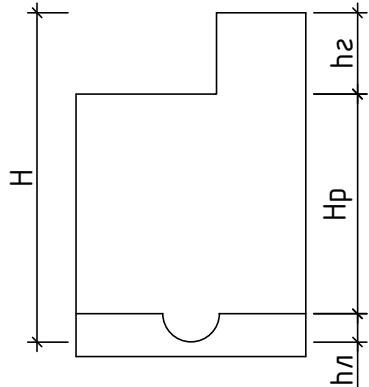


Nota:

- hidroizolarea interioara cu penetron in 2 straturi;
- hidroizolarea exterioara cu bitum.

						15/25-CE				
						Constructia retelei de canalizare in satul Ursoaia, r-nul Causeni				
Sch.	Cant.	Coala	Nr.doc.	Semn.	Data					
						Sistemul de canalizare		Etapa	Coala	Coli
Sp. princ.		Rosca C.			04.25			PE	133	
Elaborat		Cretu I.			04.25	Tabelul caminelor de vizitare		"FLUXPROIECT" S.R.L.		

Coordonat		
Semnatura si data		
Nr. inventar		

Nr. caminului conform planului	Marca caminului privind conditiile de teren	Marca caminului	Parametrii caminului						Consumul materialelor												Hidroizolare interioara, m ²	Hidroizolare exterioara, m ²	Consumul de metale pentru consolidarea caminului, kg	Coordonata Y	Coordonata X				
			Adincimea totala dupa profil, H, m	Diametrul caminului Dk, mm	Adincimea rigolei, hn, mm	Inaltimea partii de lucru, Hp, mm	Inaltimea gurei de acces, h2, mm	Volumul betonului pentru rigola, m ³	Fundatie		Partea de lucru				Placa de acoperire		Gura de acces		Capac	Pereu, m ²						Beton B10, m ³	Trepte din otel cu acoperire din polimer, buc.		
									Ansamblarea elementelor din beton armat Editia 7																			Seria 3.900-3	
									KЦД-10	KЦД-15	KЦ-10-6	KЦ-10-9	KЦ-15-6	KЦ-15-9	KЦП1-10-1	KЦП1-15-1	KЦО-1	KЦ-7-3											
C1-106	II	KСЛ-8	2,24	1000	300	1200	740	0,48	1		2				1		1	2	D400		0,05	7	+	+	26,96	279619,3567	175800,6268		
C1-107	II	KСУ1-13	2,13	1000	400	1200	530	0,49	1		2				1		1	1	D400		0,05	7	+	+	26,96	279609,2666	175824,5891		
C1-108	II	KСП-7	1,98	1000	300	900	780	0,48	1			1			1		1	2	D400		0,05	6	+	+	19,04	279597,5698	175840,8121		
C1-109	II	KСЛ-8	2,10	1000	300	1200	600	0,48	1		2				1		2	1	D400		0,05	7	+	+	26,96	279567,6072	175867,3119		
C1-110	II	KСЛ-8	2,00	1000	300	1200	500	0,48	1		2				1		1	1	D400		0,05	7	+	+	26,96	279984,7274	175695,1889		
C1-111	II	KСЛ-8	2,00	1000	300	1200	500	0,48	1		2				1		1	1	D400		0,05	7	+	+	26,96	279955,2326	175685,6464		
C1-112	II	KСЛ-8	2,04	1000	300	1200	540	0,48	1		2				1		1	1	D400		0,05	7	+	+	26,96	279934,3073	175678,8544		
C1-113	II	KСЛ-8	2,19	1000	300	1200	690	0,48	1		2				1		4	1	D400		0,05	7	+	+	26,96	279914,3191	175672,4143		
C1-114	II	KСЛ-8	2,26	1000	300	1200	760	0,48	1		2				1		1	2	D400		0,05	8	+	+	26,96	279888,6790	175663,9536		
C1-115	II	KСЛ-9	2,31	1000	300	1500	510	0,48	1		1	1			1		1	1	D400		0,05	8	+	+	26,96	279866,6584	175657,3133		
C1-116	II	KСЛ-8	2,00	1000	300	1200	500	0,48	1		2				1		1	1	D400		0,05	7	+	+	26,96	279845,6448	175650,7997		
C1-117	II	KСЛ-8	2,10	1000	300	1200	600	0,48	1		2				1		2	1	D400		0,05	7	+	+	26,96	279824,4717	175644,8248		
C1-118	II	KСП-8	2,06	1000	300	1200	560	0,48	1		2				1		2	1	D400		0,05	7	+	+	26,96	279811,0626	175640,8004		
C1-119	II	KСП-8	2,10	1000	300	1200	600	0,48	1		2				1		2	1	D400		0,05	7	+	+	26,96	279797,0644	175641,0232		
C1-120	II	KСП-7	1,60	1000	300	900	400	0,48	1		2				1		1	1	D400		0,05	5	+	+	19,04	279779,4532	175644,7444		
C1-121	II	KСП-9	2,30	1000	300	1500	500	0,48	1		1	1			1		1	1	D400		0,05	8	+	+	26,96	279778,8650	175656,7300		
C1-122	II	KСЛ-11	3,73	1500	300	2700	730	0,48		1				3		1	4	1	D400		0,05	13	+	+	35,52	279769,7360	175689,4815		
C1-123	II	KСЛ-11	4,11	1500	300	3300	510	0,48		1			1	3		1	1	1	D400		0,05	15	+	+	35,52	279760,5720	175718,0476		
C1-124	II	KСЛ-11	4,42	1500	300	3600	520	0,48		1			3	2		1	1	1	D400		0,05	16	+	+	35,52	279752,6906	175740,7166		
C1-125	II	KСЛ-11	3,24	1500	300	2400	540	0,48		1			1	2		1	1	1	D400		0,05	11	+	+	35,52	279742,4764	175766,7871		
C1-126	II	KСЛ-10	2,61	1000	300	1800	510	0,48	1			2			1		1	1	D400		0,05	9	+	+	28,96	279731,5662	175794,7329		

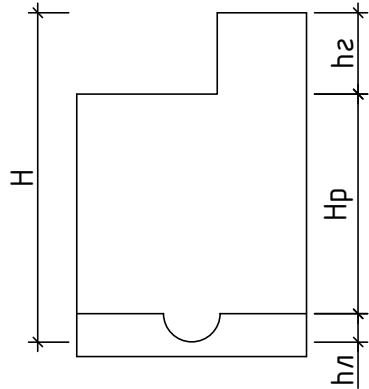

Nota:

Detalierea caminului de vizitare C1-124, vezi coala 165.


Nota:

- hidroizolarea interioara cu penetron in 2 straturi;
- hidroizolarea exterioara cu bitum.

						15/25-CE			
						Constructia retelei de canalizare in satul Ursoaia, r-nul Causeni			
Sch.	Cant.	Coala	Nr.doc.	Semn.	Data	Sistemul de canalizare	Etapa	Coala	Coli
							PE	134	
Sp. princ.		Rosca C.			04.25		"FLUXPROIECT" S.R.L.		
Elaborat		Cretu I.			04.25				
						Tabelul caminelor de vizitare			

Coordonat		
Semnatura si data		
Nr. inventar		

Nr. caminului conform planului	Marca caminului privind conditiile de teren	Marca caminului	Parametrii caminului						Consumul materialelor														Hidroizolare interioara, m ²	Hidroizolare exterioara, m ²	Consumul de metale pentru consolidarea caminului, kg	Coordonata Y	Coordonata X				
			Adincimea totala dupa profil, H, m	Diametrul caminului Dk, mm	Adincimea rigolei, h _r , mm	Inaltimea partii de lucru, H _p , mm	Inaltimea gurei de acces, h _z , mm	Volumul betonului pentru rigola, m ³	Fundatie	Partea de lucru						Placa de acoperire	Gura de acces		Capac	Pereu, m ²	Beton B10, m ³	Trepte din otel cu acoperire din polimer, buc.									
									Ansamblarea elementelor din beton armat Editia 7																			Seria 3.900-3			
									KЦД-10	KЦД-15	KЦ-10-6	KЦ-10-9	KЦ-15-6	KЦ-15-9	KЦП1-10-1	KЦП1-15-1	KЦQ-1	KЦ-7-3													
C1-127	II	KCL-8	2,00	1000	300	1200	500	0,48	1		2				1		1	1	D400		0,05	7	+	+	26,96	279721,3507	175818,6419				
C1-128	II	KCL-8	2,00	1000	300	1200	500	0,48	1		2				1		1	1	D400		0,05	7	+	+	26,96	279707,9242	175845,4697				
C1-129	II	KCL-8	2,10	1000	300	1200	600	0,48	1		2				1		2	1	D400		0,05	7	+	+	26,96	279701,0362	175846,7168				
C1-130	II	KCL-11	2,99	1000	300	2100	590	0,48	1		2	1			1		2	1	D400		0,05	10	+	+	34,88	279657,2733	175832,5462				
C1-131	II	KCL-9	2,40	1000	300	1500	600	0,48	1		1	1			1		2	1	D400		0,05	8	+	+	26,96	279636,9860	175827,1215				
C1-132	II	KCL-7	1,89	1000	300	900	690	0,48	1			1			1		4	1	D400		0,05	6	+	+	19,04	279620,2559	175824,1044				
C1-133	II	KCL-8	2,00	1000	300	1200	500	0,48	1		2				1		1	1	D400		0,05	7	+	+	26,96	279944,7217	175809,3402				
C1-134	II	KCL-8	2,00	1000	300	1200	500	0,48	1		2				1		1	1	D400		0,05	7	+	+	26,96	279931,4984	175804,7421				
C1-135	II	KCL-8	2,23	1000	300	1200	730	0,48	1		2				1		4	1	D400		0,05	7	+	+	26,96	279908,7017	175797,2379				
C1-136	II	KCL-9	2,31	1000	300	1500	510	0,48	1		1	1			1		1	1	D400		0,05	8	+	+	26,96	279888,9745	175790,0382				
C1-137	II	KCL-8	2,29	1000	300	1200	790	0,48	1		2				1		1	2	D400		0,05	8	+	+	26,96	279870,1915	175783,1680				
C1-138	II	KCL-8	2,14	1000	300	1200	640	0,48	1		2				1		3	1	D400		0,05	7	+	+	26,96	279848,6163	175775,1988				
C1-139	II	KCL-8	2,00	1000	300	1200	500	0,48	1		2				1		1	1	D400		0,05	7	+	+	26,96	279827,9201	175767,7377				
C1-140	II	KCL-8	2,18	1000	300	1200	680	0,48	1		2				1		4	1	D400		0,05	7	+	+	26,96	279810,1788	175760,9372				
C1-141	II	KCL-8	2,06	1000	300	1200	560	0,48	1		2				1		2	1	D400		0,05	7	+	+	26,96	279788,6985	175752,7154				
C1-142	II	KCL-8	2,10	1000	300	1200	600	0,48	1		2				1		2	1	D400		0,05	7	+	+	26,96	279768,1352	175744,8956				
C1-143	II	KCL-8	2,00	1000	300	1200	500	0,48	1		2				1		1	1	D400		0,05	7	+	+	26,96	279547,7445	175596,1130				
C1-144	II	KCL-8	2,27	1000	300	1200	770	0,48	1		2				1		1	2	D400		0,05	8	+	+	26,96	279541,3037	175607,4053				
C1-145	II	KCP-8	2,00	1000	300	1200	500	0,48	1		2				1		1	1	D400		0,05	7	+	+	26,96	279528,2586	175627,5504				
C1-146	II	KCY1-13	2,15	1000	400	1200	550	0,49	1		2				1		1	1	D400		0,05	7	+	+	26,96	279512,7085	175636,6166				
C1-147	II	KCL-8	2,00	1000	300	1200	500	0,48	1		2				1		1	1	D400		0,05	7	+	+	26,96	279485,3031	175642,3563				

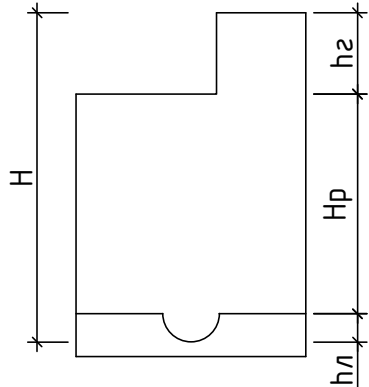

Nota:

Detalierea caminului de vizitare C1-130, vezi coala 165.


Nota:

- hidroizolarea interioara cu penetron in 2 straturi;
- hidroizolarea exterioara cu bitum.

						15/25-CE				
						Constructia retelei de canalizare in satul Ursoaia, r-nul Causeni				
Sch.	Cant.	Coala	Nr.doc.	Semn.	Data					
						Sistemul de canalizare		Etapa	Coala	Coli
Sp. princ.		Rosca C.		04.25	PE			135		
Elaborat		Cretu I.		04.25		Tabelul caminelor de vizitare		"FLUXPROIECT" S.R.L.		

Coordonat		
Semnatura si data		
Nr. inventar		

Nr. caminului conform planului	Marca caminului privind conditiile de teren	Marca caminului	Parametrii caminului						Consumul materialelor														Hidroizolare interioara, m ²	Hidroizolare exterioara, m ²	Consumul de metale pentru consolidarea caminului, kg	Coordonata Y	Coordonata X				
			Adincimea totala dupa profil, H, m	Diametrul caminului Dk, mm	Adincimea rigolei, hn, mm	Inaltimea partii de lucru, Hp, mm	Inaltimea gurei de acces, h2, mm	Volumul betonului pentru rigola, m ³	Fundatie		Partea de lucru				Placa de acoperire		Gura de acces		Capac	Pereu, m ²	Beton B10, m ³	Trepte din otel cu acoperire din polimer, buc.									
									Ansamblarea elementelor din beton armat Editia 7																						
									KЦД-10	KЦД-15	KЦ-10-6	KЦ-10-9	KЦ-15-6	KЦ-15-9	KЦП1-10-1	KЦП1-15-1	KЦ0-1	KЦ-7-3													
C1-148	II	KCП-8	2,10	1000	300	1200	600	0,48	1		2				1		2	1	D400		0,05	7	+	+	26,96	279457,8296	175647,7605				
C1-149	II	KCП-8	2,00	1000	300	1200	500	0,48	1		2				1		1	1	D400		0,05	7	+	+	26,96	279423,6567	175655,3245				
C1-150	II	KCП-8	2,12	1000	300	1200	620	0,48	1		2				1		2	1	D400		0,05	7	+	+	26,96	279389,7078	175663,8373				
C1-151	II	KCП-8	2,00	1000	300	1200	500	0,48	1		2				1		1	1	D400		0,05	7	+	+	26,96	279641,1433	175683,0731				
C1-152	II	KCП-7	1,93	1000	300	900	730	0,48	1			1			1		4	1	D400		0,05	6	+	+	19,04	279612,8980	175672,9634				
C1-153	II	KCП-8	2,21	1000	300	1200	710	0,48	1		2				1		4	1	D400		0,05	7	+	+	26,96	279585,5825	175663,2238				
C1-154	II	KCП-8	2,23	1000	300	1200	730	0,48	1		2				1		4	1	D400		0,05	7	+	+	26,96	279550,9325	175650,2476				
C1-155	II	KCП-8	2,15	1000	300	1200	650	0,48	1		2				1		3	1	D400		0,05	7	+	+	26,96	279532,1697	175643,3226				
C1-156	II	KCП-8	2,03	1000	300	1200	530	0,48	1		2				1		1	1	D400		0,05	7	+	+	26,96	279523,5980	175638,1722				
C1-157	II	KCП-8	2,00	1000	300	1200	500	0,48	1		2				1		1	1	D400		0,05	7	+	+	26,96	280263,6611	175520,4239				
C1-158	II	KCП-8	2,13	1000	300	1200	630	0,48	1		2				1		3	1	D400		0,05	7	+	+	26,96	280268,5230	175507,2952				
C1-159	II	KCП-9	2,38	1000	300	1500	580	0,48	1		1	1			1		2	1	D400		0,05	8	+	+	26,96	280277,0067	175485,9170				
C1-160	II	KCП-9	2,44	1000	300	1500	640	0,48	1		1	1			1		3	1	D400		0,05	8	+	+	26,96	280283,4759	175468,0523				
C1-161	II	KCП-9	2,40	1000	300	1500	600	0,48	1		1	1			1		2	1	D400		0,05	8	+	+	26,96	280290,3282	175449,2627				
C1-162	II	KCП-8	2,00	1000	300	1200	500	0,48	1		2				1		1	1	D400		0,05	7	+	+	26,96	280304,3498	175405,4519				
C1-163	II	KCП-8	2,17	1000	300	1200	670	0,48	1		2				1		4	1	B125	5,0		7	+	+	26,96	280305,1897	175393,4813				
C1-164	II	KCП-8	2,00	1000	300	1200	500	0,48	1		2				1		1	1	B125	5,0		7	+	+	26,96	280275,9977	175386,5655				
C1-165	II	KCП-8	2,10	1000	300	1200	600	0,48	1		2				1		2	1	B125	5,0		7	+	+	26,96	280253,4235	175382,1605				
C1-166	II	KCП-8	2,10	1000	300	1200	600	0,48	1		2				1		2	1	B125	5,0		7	+	+	26,96	280231,3615	175375,6590				
C1-167	II	KCП-8	2,15	1000	300	1200	650	0,48	1		2				1		3	1	B125	5,0		7	+	+	26,96	280209,2314	175369,3933				
C1-168	II	KCП-8	2,10	1000	300	1200	600	0,48	1		2				1		2	1	B125	5,0		7	+	+	26,96	280194,1381	175364,0838				

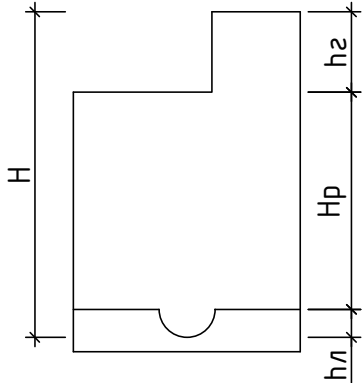


Nota:

- hidroizolarea interioara cu penetron in 2 straturi;
- hidroizolarea exterioara cu bitum.

						15/25-CE				
						Constructia retelei de canalizare in satul Ursoaia, r-nul Causeni				
Sch.	Cant.	Coala	Nr.doc.	Semn.	Data					
						Sistemul de canalizare		Etapa	Coala	Coli
								PE	136	
Sp. princ.		Rosca C.			04.25	Tabelul caminelor de vizitare		"FLUXPROIECT" S.R.L.		
Elaborat		Cretu I.			04.25					

Coordonat		
Semnatura si data		
Nr. inventar		

Nr. caminului conform planului	Marca caminului privind conditiile de teren	Marca caminului	Parametrii caminului						Consumul materialelor														Hidroizolare interioara, m ²	Hidroizolare exterioara, m ²	Consumul de metale pentru consolidarea caminului, kg	Coordonata Y	Coordonata X				
			Adincimea totala dupa profil, H, m	Diametrul caminului Dk, mm	Adincimea rigolei, hn, mm	Inaltimea partii de lucru, Hp, mm	Inaltimea gurei de acces, hz, mm	Volumul betonului pentru rigola, m ³	Fundatie		Partea de lucru				Placa de acoperire		Gura de acces		Capac	Pereu, m ²	Beton B10, m ³	Trepte din otel cu acoperire din polimer, buc.									
									Ansamblarea elementelor din beton armat Editia 7																			Seria 3.900-3			
									KЦД-10	KЦД-15	KЦ-10-6	KЦ-10-9	KЦ-15-6	KЦ-15-9	KЦП1-10-1	KЦП1-15-1	KЦQ-1	KЦ-7-3													
C1-169	II	KCL-8	2,06	1000	300	1200	560	0,48	1		2				1		2	1	B125	5,0		7	+	+	26,96	280178,6916	175359,9116				
C1-170	II	KCY1-13	2,10	1000	400	1200	500	0,49	1		2				1		1	1	B125	5,0		7	+	+	26,96	280153,7700	175352,5012				
C1-171	II	KCL-8	2,00	1000	300	1200	500	0,48	1		2				1		1	1	B125	5,0		7	+	+	26,96	280125,4156	175337,6679				
C1-172	II	KCL-8	2,09	1000	300	1200	590	0,48	1		2				1		2	1	B125	5,0		7	+	+	26,96	280083,4598	175314,3503				
C1-173	II	KCY1-12	2,00	1000	400	900	700	0,49	1			1			1		4	1	D400		0,05	7	+	+	19,04	280044,2453	175296,7088				
C1-174	II	KCL-8	2,00	1000	300	1200	500	0,48	1		2				1		1	1	B125	5,0		7	+	+	26,96	280013,2335	175282,7707				
C1-175	II	KCL-8	2,10	1000	300	1200	600	0,48	1		2				1		2	1	B125	5,0		7	+	+	26,96	279978,6160	175267,0981				
C1-176	II	KCL-8	2,07	1000	300	1200	570	0,48	1		2				1		2	1	B125	5,0		7	+	+	26,96	279946,6552	175252,8326				
C1-177	II	KCL-8	2,10	1000	300	1200	600	0,48	1		2				1		2	1	B125	5,0		7	+	+	26,96	279925,7600	175243,2205				
C1-178	II	KCL-8	2,05	1000	300	1200	550	0,48	1		2				1		1	1	D400		0,05	7	+	+	26,96	279893,4212	175229,8340				
C1-179	II	KCL-8	2,10	1000	300	1200	600	0,48	1		2				1		2	1	D400		0,05	7	+	+	26,96	279881,8668	175223,8761				
C1-180	II	KCL-8	2,10	1000	300	1200	600	0,48	1		2				1		2	1	B125	5,0		7	+	+	26,96	279857,8233	175211,5916				
C1-181	II	KCL-8	2,18	1000	300	1200	680	0,48	1		2				1		4	1	B125	5,0		7	+	+	26,96	279835,6620	175200,0210				
C1-182	II	KCL-7	1,98	1000	300	900	780	0,48	1			1			1		1	2	B125	5,0		6	+	+	19,04	279812,4333	175188,3409				
C1-183	II	KCL-8	2,00	1000	300	1200	500	0,48	1		2				1		1	1	B125	5,0		7	+	+	26,96	279790,1781	175176,9520				
C1-184	II	KCY1-16	3,56	1500	400	2400	760	0,49		1			1	2		1	1	2	D400		0,05	13	+	+	35,52	279764,7271	175165,2797				
C1-185	II	KCL-8	2,00	1000	300	1200	500	0,48	1		2				1		1	1	D400		0,05	7	+	+	26,96	279736,6062	175150,0082				
C1-186	II	KCL-8	2,10	1000	300	1200	600	0,48	1		2				1		2	1	D400		0,05	7	+	+	26,96	279699,0470	175131,2116				
C1-187	II	KCL-8	2,10	1000	300	1200	600	0,48	1		2				1		2	1	D400		0,05	7	+	+	26,96	279656,0565	175109,8619				
C1-188	II	KCP-8	2,00	1000	300	1200	500	0,48	1		2				1		1	1	B125	5,0		7	+	+	26,96	279631,0947	175102,5879				
C1-189	II	KCL-8	2,00	1000	300	1200	500	0,48	1		2				1		1	1	D400		0,05	7	+	+	26,96	280081,9380	175530,5391				

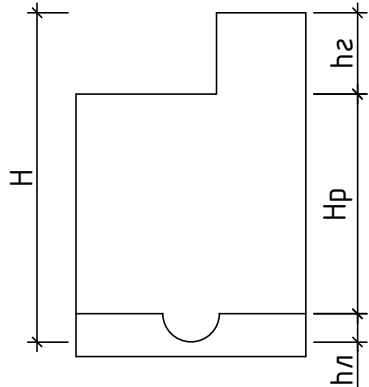

Nota:

Detalierea caminului de vizitare C1-184, vezi coala 165.


Nota:

- hidroizolarea interioara cu penetron in 2 straturi;
- hidroizolarea exterioara cu bitum.

						15/25-CE				
						Constructia retelei de canalizare in satul Ursoaia, r-nul Causeni				
Sch.	Cant.	Coala	Nr.doc.	Semn.	Data					
						Sistemul de canalizare		Etapa	Coala	Coli
Sp. princ.		Rosca C.		04.25	PE			137		
Elaborat		Cretu I.		04.25		Tabelul caminelor de vizitare		"FLUXPROIECT" S.R.L.		

Coordonat		
Nr. inventar	Semnatura si data	

Nr. caminului conform planului	Marca caminului privind conditiile de teren	Marca caminului	Parametrii caminului						Consumul materialelor												Hidroizolare interioara, m ²	Hidroizolare exterioara, m ²	Consumul de metale pentru consolidarea caminului, kg	Coordonata Y	Coordonata X						
			Adincimea totala dupa profil, H, m	Diametrul caminului Dk, mm	Adincimea rigolei, h _r , mm	Inaltimea partii de lucru, H _p , mm	Inaltimea gurei de acces, h _a , mm	Volumul betonului pentru rigola, m ³	Fundatie	Partea de lucru						Placa de acoperire	Gura de acces		Capac	Pereu, m ²						Beton B10, m ³	Trepte din otel cu acoperire din polimer, buc.				
									Ansamblarea elementelor din beton armat Editia 7																			Seria 3.900-3			
									KЦД-10	KЦД-15	KЦ-10-6	KЦ-10-9	KЦ-15-6	KЦ-15-9	KЦП1-10-1	KЦП1-15-1	KЦQ-1	KЦ-7-3													
C1-190	II	KCL-7	1,99	1000	300	900	790	0,48	1			1			1		1	2	D400		0,05	6	+	+	19,04	280090,4923	175509,1891				
C1-191	II	KCL-7	1,90	1000	300	900	700	0,48	1			1			1		4	1	D400		0,05	6	+	+	19,04	280099,0150	175487,8264				
C1-192	II	KCL-7	1,93	1000	300	900	730	0,48	1			1			1		4	1	D400		0,05	6	+	+	19,04	280107,8365	175466,5854				
C1-193	II	KCL-8	2,02	1000	300	1200	530	0,48	1		2				1		1	1	D400		0,05	7	+	+	26,96	280117,7790	175443,6475				
C1-194	II	KCL-8	2,18	1000	300	1200	680	0,48	1		2				1		4	1	D400		0,05	7	+	+	26,96	280126,4847	175422,3588				
C1-195	II	KCL-8	2,03	1000	300	1200	530	0,48	1		2				1		1	1	D400		0,05	7	+	+	26,96	280134,9562	175400,9757				
C1-196	II	KCL-8	2,15	1000	300	1200	650	0,48	1		2				1		3	1	D400		0,05	7	+	+	26,96	280143,5113	175379,6260				
C1-197	II	KCL-8	2,00	1000	300	1200	500	0,48	1		2				1		1	1	D400		0,05	7	+	+	26,96	280353,7320	175174,1282				
C1-198	II	KCL-8	2,21	1000	300	1200	710	0,48	1		2				1		4	1	D400		0,05	7	+	+	26,96	280333,3053	175169,2547				
C1-199	II	KCL-8	2,26	1000	300	1200	760	0,48	1		2				1		1	2	D400		0,05	8	+	+	26,96	280315,0889	175163,8546				
C1-200	II	KCL-8	2,09	1000	300	1200	590	0,48	1		2				1		2	1	D400		0,05	7	+	+	26,96	280295,0902	175157,4472				
C1-201	II	KCL-8	2,10	1000	300	1200	600	0,48	1		2				1		2	1	D400		0,05	7	+	+	26,96	280276,0686	175151,2685				
C1-202	II	KCL-8	2,06	1000	300	1200	560	0,48	1		2				1		2	1	D400		0,05	7	+	+	26,96	280256,9472	175145,4057				
C1-203	II	KCL-8	2,08	1000	300	1200	580	0,48	1		2				1		2	1	D400		0,05	7	+	+	26,96	280233,9663	175138,4863				
C1-204	II	KCL-8	2,06	1000	300	1200	560	0,48	1		2				1		2	1	D400		0,05	7	+	+	26,96	280212,8949	175132,1620				
C1-205	II	KCL-8	2,10	1000	300	1200	600	0,48	1		2				1		2	1	D400		0,05	7	+	+	26,96	280172,8448	175119,5133				
C1-206	II	KCP-8	2,10	1000	300	1200	600	0,48	1		2				1		2	1	D400		0,05	7	+	+	26,96	280143,4363	175109,7082				
C1-207	II	KCL-8	2,11	1000	300	1200	610	0,48	1		2				1		2	1	D400		0,05	7	+	+	26,96	280136,8021	175126,4410				
C1-208	II	KCL-9	2,30	1000	300	1500	500	0,48	1		1	1			1		1	1	D400		0,05	8	+	+	26,96	280125,7171	175152,1533				
C1-209	II	KCL-8	2,00	1000	300	1200	500	0,48	1		2				1		1	1	D400		0,05	7	+	+	26,96	280117,2061	175170,2520				
C1-210	II	KCL-8	2,10	1000	300	1200	600	0,48	1		2				1		2	1	D400		0,05	7	+	+	26,96	280105,2346	175191,0531				

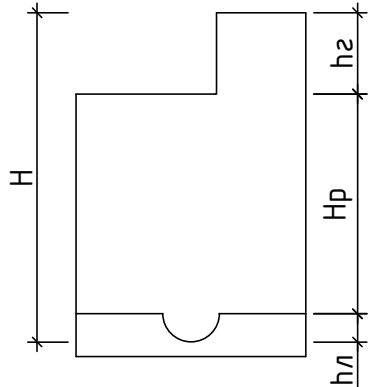


Nota:

- hidroizolarea interioara cu penetron in 2 straturi;
- hidroizolarea exterioara cu bitum.

						15/25-CE				
						Constructia retelei de canalizare in satul Ursoaia, r-nul Causeni				
Sch.	Cant.	Coala	Nr.doc.	Semn.	Data					
						Sistemul de canalizare		Etapa	Coala	Coli
								PE	138	
Sp. princ.		Rosca C.			04.25	Tabelul caminelor de vizitare		"FLUXPROIECT" S.R.L.		
Elaborat		Cretu I.			04.25					

Coordonat		
Nr. inventar	Semnatura si data	

Nr. caminului conform planului	Marca caminului privind conditiile de teren	Marca caminului	Parametrii caminului						Consumul materialelor														Hidroizolare interioara, m ²	Hidroizolare exterioara, m ²	Consumul de metale pentru consolidarea caminului, kg	Coordonata Y	Coordonata X		
			Adincimea totala dupa profil, H, m	Diametrul caminului Dk, mm	Adincimea rigolei, hn, mm	Inaltimea partii de lucru, Hp, mm	Inaltimea gurei de acces, hz, mm	Volumul betonului pentru rigola, m ³	Fundatie	Partea de lucru				Placa de acoperire	Gura de acces		Capac	Pereu, m ²	Beton B10, m ³	Trepte din otel cu acoperire din polimer, buc.									
									Ansamblarea elementelor din beton armat Editia 7												Seria 3.900-3								
									KЦД-10	KЦД-15	KЦ-10-6	KЦ-10-9	KЦ-15-6	KЦ-15-9	KЦП1-10-1	KЦП1-15-1					KЦQ-1	KЦ-7-3							
C1-211	II	KCL-8	2,26	1000	300	1200	760	0,48	1		2				1		1	2	D400		0,05	8	+	+	26,96	280087,7475	175221,3714		
C1-212	II	KCL-9	2,48	1000	300	1500	680	0,48	1		1	1			1		4	1	D400		0,05	8	+	+	26,96	280074,3996	175244,8412		
C1-213	II	KCL-8	2,26	1000	300	1200	760	0,48	1		2				1		1	2	D400		0,05	8	+	+	26,96	280052,0201	175282,7248		
C1-214	II	KCL-8	2,00	1000	300	1200	500	0,48	1		2				1		1	1	D400		0,05	7	+	+	26,96	280103,0001	174798,2166		
C1-215	II	KCL-8	2,22	1000	300	1200	720	0,48	1		2				1		4	1	D400		0,05	7	+	+	26,96	280086,2134	174832,3077		
C1-216	II	KCP-7	1,98	1000	300	900	780	0,48	1			1			1		1	2	D400		0,05	6	+	+	19,04	280074,6986	174857,8305		
C1-217	II	KCP-7	1,87	1000	300	900	670	0,48	1			1			1		4	1	D400		0,05	6	+	+	19,04	280071,4042	174860,0991		
C1-218	II	KCL-9	2,36	1000	300	1500	560	0,48	1		1	1			1		2	1	D400		0,05	8	+	+	26,96	280062,6983	174881,3878		
C1-219	II	KCP-10	2,86	1000	300	1800	760	0,48	1			2			1		1	2	D400		0,05	10	+	+	28,96	280056,4986	174892,8142		
C1-220	II	KCP-11	2,99	1000	300	2100	590	0,48	1		2	1			1		2	1	D400		0,05	10	+	+	34,88	280056,7398	174896,8070		
C1-221	II	KCL-11	3,34	1500	300	2400	640	0,48		1			1	2		1	3	1	D400		0,05	12	+	+	35,52	280040,0522	174929,8300		
C1-222	II	KCL-11	3,06	1500	300	2100	660	0,48		1			2	1		1	3	1	D400		0,05	11	+	+	35,52	280023,9407	174962,0235		
C1-223	II	KCP-11	3,17	1500	300	2100	770	0,48		1			2	1		1	1	2	D400		0,05	11	+	+	35,52	280010,7570	174987,8535		
C1-224	II	KCP-11	3,10	1500	300	2100	600	0,48		1			2	1		1	2	1	D400		0,05	11	+	+	35,52	280007,8433	174988,5681		
C1-225	II	KCL-9	2,45	1000	300	1500	650	0,48	1		1	1			1		3	1	D400		0,05	8	+	+	26,96	279991,9053	175021,9594		
C1-226	II	KCL-8	2,10	1000	300	1200	600	0,48	1		2				1		2	1	D400		0,05	7	+	+	26,96	279980,3979	175045,2741		
C1-227	II	KCL-8	2,04	1000	300	1200	540	0,48	1		2				1		1	1	D400		0,05	7	+	+	26,96	279964,8595	175075,5159		
C1-228	II	KCY1-13	2,10	1000	400	1200	500	0,49	1		2				1		1	1	D400		0,05	7	+	+	26,96	279954,2409	175099,2486		
C1-229	II	KCL-9	2,47	1000	300	1500	670	0,48	1		1	1			1		4	1	D400		0,05	8	+	+	26,96	279942,0590	175124,4598		
C1-230	II	KCP-9	2,49	1000	300	1500	690	0,48	1		1	1			1		4	1	D400		0,05	8	+	+	26,96	279943,0717	175128,3295		
C1-231	II	KCP-10	2,66	1000	300	1800	560	0,48	1			2			1		2	1	D400		0,05	9	+	+	28,96	279929,8320	175155,2499		

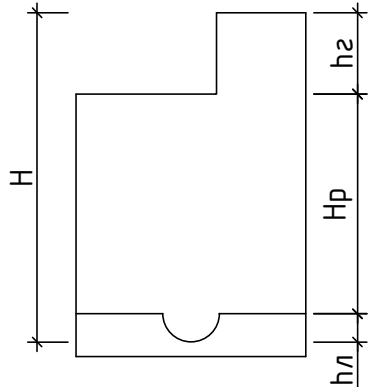


Nota:

- hidroizolarea interioara cu penetron in 2 straturi;
- hidroizolarea exterioara cu bitum.

						15/25-CE				
						Constructia retelei de canalizare in satul Ursoaia, r-nul Causeni				
Sch.	Cant.	Coala	Nr.doc.	Semn.	Data					
						Sistemul de canalizare		Etapa	Coala	Coli
Sp. princ.		Rosca C.		04.25	PE			139		
Elaborat		Cretu I.		04.25		Tabelul caminelor de vizitare		"FLUXPROIECT" S.R.L.		

Coordonat		
Nr. inventar	Semnatura si data	

Nr. caminului conform planului	Marca caminului privind conditiile de teren	Marca caminului	Parametrii caminului						Consumul materialelor														Hidroizolare interioara, m ²	Hidroizolare exterioara, m ²	Consumul de metale pentru consolidarea caminului, kg	Coordonata Y	Coordonata X		
			Adincimea totala dupa profil, H, m	Diametrul caminului Dk, mm	Adincimea rigolei, h _r , mm	Inaltimea partii de lucru, H _p , mm	Inaltimea gurei de acces, h _a , mm	Volumul betonului pentru rigola, m ³	Fundatie	Partea de lucru						Placa de acoperire	Gura de acces		Capac	Pereu, m ²	Beton B10, m ³	Trepte din otel cu acoperire din polimer, buc.							
									Ansamblarea elementelor din beton armat Editia 7																			Seria 3.900-3	
									KЦД-10	KЦД-15	KЦ-10-6	KЦ-10-9	KЦ-15-6	KЦ-15-9	KЦП1-10-1	KЦП1-15-1	KЦQ-1	KЦ-7-3											
C1-232	II	KCL-10	2,72	1000	300	1800	620	0,48	1			2			1		2	1	D400		0,05	9	+	+	28,96	279917,3190	175180,2984		
C1-233	II	KCL-8	2,14	1000	300	1200	640	0,48	1		2				1		3	1	D400		0,05	7	+	+	26,96	279905,4321	175204,5409		
C1-234	II	KCL-8	2,00	1000	300	1200	500	0,48	1		2				1		1	1	D400		0,05	7	+	+	26,96	280068,3284	175154,8680		
C1-235	II	KCL-8	2,10	1000	300	1200	600	0,48	1		2				1		2	1	D400		0,05	7	+	+	26,96	280047,8963	175146,7114		
C1-236	II	KCL-8	2,10	1000	300	1200	600	0,48	1		2				1		2	1	D400		0,05	7	+	+	26,96	280030,1607	175137,4675		
C1-237	II	KCL-8	2,00	1000	300	1200	500	0,48	1		2				1		1	1	D400		0,05	7	+	+	26,96	280004,3110	175124,3225		
C1-238	II	KCL-8	2,00	1000	300	1200	500	0,48	1		2				1		1	1	D400		0,05	7	+	+	26,96	279980,0492	175112,4749		
C1-239	II	KCL-8	2,00	1000	300	1200	500	0,48	1		2				1		1	1	D400		0,05	7	+	+	26,96	279558,1933	175572,6211		
C1-240	II	KCL-8	2,13	1000	300	1200	630	0,48	1		2				1		3	1	D400		0,05	7	+	+	26,96	279568,6331	175554,4000		
C1-241	II	KCL-8	2,16	1000	300	1200	660	0,48	1		2				1		3	1	D400		0,05	7	+	+	26,96	279578,0478	175536,7545		
C1-242	II	KCL-8	2,03	1000	300	1200	530	0,48	1		2				1		1	1	D400		0,05	7	+	+	26,96	279590,3966	175511,6247		
C1-243	II	KCL-8	2,21	1000	300	1200	710	0,48	1		2				1		4	1	D400		0,05	7	+	+	26,96	279602,8679	175485,4432		
C1-244	II	KCL-8	2,05	1000	300	1200	550	0,48	1		2				1		1	1	D400		0,05	7	+	+	26,96	279610,7975	175468,1770		
C1-245	II	KCL-8	2,01	1000	300	1200	510	0,48	1		2				1		1	1	D400		0,05	7	+	+	26,96	279622,9693	175442,9610		
C1-246	II	KCL-8	2,05	1000	300	1200	550	0,48	1		2				1		1	1	D400		0,05	7	+	+	26,96	279636,1922	175414,9226		
C1-247	II	KCY1-12	2,06	1000	400	900	760	0,49	1			1			1		1	2	D400		0,05	7	+	+	19,04	279649,1073	175387,8449		
C1-248	II	KCL-9	2,32	1000	300	1500	520	0,48	1		1	1			1		1	1	D400		0,05	8	+	+	26,96	279658,3192	175367,8664		
C1-249	II	KCL-10	2,65	1000	300	1800	550	0,48	1			2			1		1	1	D400		0,05	9	+	+	28,96	279672,5110	175339,1855		
C1-250	II	KCL-11	2,95	1000	300	2100	550	0,48	1		2	1			1		1	1	D400		0,05	10	+	+	34,88	279684,6627	175313,9598		
C1-251	II	KCL-11	3,15	1500	300	2100	750	0,48		1			2	1		1	1	2	D400		0,05	11	+	+	35,52	279692,4960	175298,8721		
C1-252	II	KCL-11	3,39	1500	300	2400	690	0,48		1			1	2		1	4	1	D400		0,05	12	+	+	35,52	279705,0918	175273,8652		

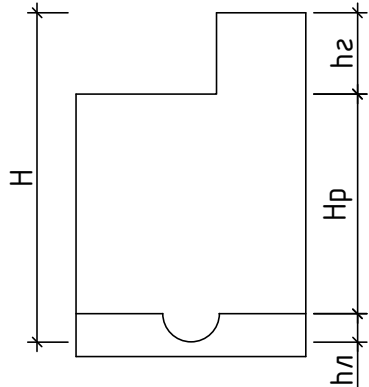


Nota:

- hidroizolarea interioara cu penetron in 2 straturi;
- hidroizolarea exterioara cu bitum.

						15/25-CE				
						Constructia retelei de canalizare in satul Ursoaia, r-nul Causeni				
Sch.	Cant.	Coala	Nr.doc.	Semn.	Data					
						Sistemul de canalizare		Etapa	Coala	Coli
Sp. princ.		Rosca C.		04.25	PE			140		
Elaborat		Cretu I.		04.25		Tabelul caminelor de vizitare		"FLUXPROIECT" S.R.L.		

Coordonat		
Nr. inventar	Semnatura si data	

Nr. caminului conform planului	Marca caminului privind conditiile de teren	Marca caminului	Parametrii caminului						Consumul materialelor														Hidroizolare interioara, m ²	Hidroizolare exterioara, m ²	Consumul de metale pentru consolidarea caminului, kg	Coordonata Y	Coordonata X		
			Adincimea totala dupa profil, H, m	Diametrul caminului Dk, mm	Adincimea rigolei, h _r , mm	Inaltimea partii de lucru, H _p , mm	Inaltimea gurei de acces, h _a , mm	Volumul betonului pentru rigola, m ³	Fundatie	Partea de lucru				Placa de acoperire		Gura de acces		Capac	Pereu, m ²	Beton B10, m ³	Trepte din otel cu acoperire din polimer, buc.								
									Ansamblarea elementelor din beton armat Editia 7													Seria 3.900-3							
									KЦД-10	KЦД-15	KЦ-10-6	KЦ-10-9	KЦ-15-6	KЦ-15-9	KЦП1-10-1	KЦП1-15-1	KЦО-1					KЦ-7-3							
C1-253	II	KCL-11	3,45	1500	300	2400	750	0,48		1			1	2		1	1	2	D400		0,05	12	+	+	35,52	279715,7999	175253,5099		
C1-254	II	KCL-11	3,51	1500	300	2700	510	0,48		1				3		1	1	1	D400		0,05	13	+	+	35,52	279724,5342	175236,6365		
C1-255	II	KCL-11	3,92	1500	300	3000	620	0,48		1			2	2		1	2	1	D400		0,05	14	+	+	35,52	279736,2581	175213,4298		
C1-256	II	KCP-11	3,79	1500	300	2700	790	0,48		1				3		1	1	2	D400		0,05	14	+	+	35,52	279748,8386	175189,5399		
C1-257	II	KCL-8	2,10	1000	300	1200	600	0,48	1		2				1		2	1	D400		0,05	7	+	+	26,96	280057,4975	175591,3075		
C1-258	II	KCP-8	2,00	1000	300	1200	500	0,48	1		2				1		1	1	D400		0,05	7	+	+	26,96	280048,4555	175585,0432		
C1-259	II	KCP-8	2,04	1000	300	1200	540	0,48	1		2				1		1	1	D400		0,05	7	+	+	26,96	280046,6010	175577,2611		
C1-260	II	KCP-8	2,16	1000	300	1200	660	0,48	1		2				1		3	1	D400		0,05	7	+	+	26,96	280031,7340	175569,0166		
C1-261	II	KCP-8	2,00	1000	300	1200	500	0,48	1		2				1		1	1	D400		0,05	7	+	+	26,96	280018,0264	175562,9255		
C1-262	II	KCL-8	2,03	1000	300	1200	530	0,48	1		2				1		1	1	D400		0,05	7	+	+	26,96	279995,4628	175554,7471		
C1-263	II	KCL-8	2,08	1000	300	1200	580	0,48	1		2				1		2	1	D400		0,05	7	+	+	26,96	279978,7252	175548,1250		
C1-264	II	KCL-8	2,10	1000	300	1200	600	0,48	1		2				1		2	1	D400		0,05	7	+	+	26,96	279962,1109	175541,1994		
C1-265	II	KCL-8	2,28	1000	300	1200	780	0,48	1		2				1		1	2	D400		0,05	9	+	+	26,96	279943,8842	175532,9660		
C1-266	II	KCP-8	2,00	1000	300	1200	500	0,48	1		2				1		1	1	D400		0,05	7	+	+	26,96	279927,3897	175523,5357		
C1-267	II	KCY1-13	2,10	1000	400	1200	500	0,49	1		2				1		1	1	D400		0,05	7	+	+	26,96	279917,8709	175520,4710		
C1-268	II	KCL-8	2,00	1000	300	1200	500	0,48	1		2				1		1	1	B125	5,0		7	+	+	26,96	279898,8590	175511,5520		
C1-269	II	KCL-8	2,14	1000	300	1200	640	0,48	1		2				1		3	1	B125	5,0		7	+	+	26,96	279880,5988	175503,3933		
C1-270	II	KCL-8	2,10	1000	300	1200	600	0,48	1		2				1		2	1	B125	5,0		7	+	+	26,96	279861,9437	175493,7503		
C1-271	II	KCL-7	1,83	1000	300	900	630	0,48	1			1			1		3	1	B125	5,0		6	+	+	19,04	279840,5682	175482,8376		
C1-272	II	KCP-7	1,98	1000	300	900	780	0,48	1			1			1		1	2	B125	5,0		6	+	+	19,04	279816,0784	175469,2637		
C1-273	II	KCP-8	2,03	1000	300	1200	530	0,48	1		2				1		1	1	D400		0,05	7	+	+	26,96	279812,2806	175470,5193		

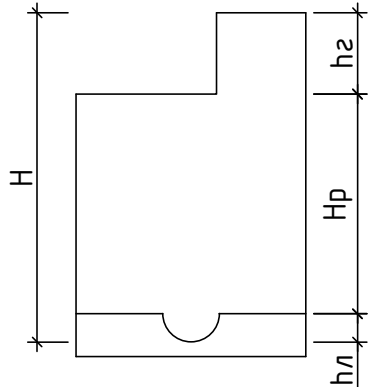


Nota:

- hidroizolarea interioara cu penetron in 2 straturi;
- hidroizolarea exterioara cu bitum.

						15/25-CE				
						Constructia retelei de canalizare in satul Ursoaia, r-nul Causeni				
Sch.	Cant.	Coala	Nr.doc.	Semn.	Data					
						Sistemul de canalizare		Etapa	Coala	Coli
								PE	141	
Sp. princ.		Rosca C.			04.25	Tabelul caminelor de vizitare		"FLUXPROIECT" S.R.L.		
Elaborat		Cretu I.			04.25					

Coordonat		
Nr. inventar	Semnatura si data	

Nr. caminului conform planului	Marca caminului privind conditiile de teren	Marca caminului	Parametrii caminului						Consumul materialelor														Hidroizolare interioara, m ²	Hidroizolare exterioara, m ²	Consumul de metale pentru consolidarea caminului, kg	Coordonata Y	Coordonata X		
			Adincimea totala dupa profil, H, m	Diametrul caminului Dk, mm	Adincimea rigolei, h _r , mm	Inaltimea partii de lucru, H _p , mm	Inaltimea gurei de acces, h _a , mm	Volumul betonului pentru rigola, m ³	Fundatie	Partea de lucru						Placa de acoperire	Gura de acces		Capac	Pereu, m ²	Beton B10, m ³	Trepte din otel cu acoperire din polimer, buc.							
									Ansamblarea elementelor din beton armat Editia 7																			Seria 3.900-3	
									KЦД-10	KЦД-15	KЦ-10-6	KЦ-10-9	KЦ-15-6	KЦ-15-9	KЦП1-10-1	KЦП1-15-1	KЦQ-1	KЦ-7-3											
C1-274	II	KCY1-13	2,36	1000	400	1200	760	0,49	1		2				1		1	2	D400		0,05	8	+	+	26,96	279790,8895	175459,6371		
C1-275	II	KCY1-14	2,40	1000	400	1500	500	0,49	1		1	1			1		1	1	D400		0,05	8	+	+	26,96	279784,3868	175457,0459		
C1-276	II	KCL-8	2,12	1000	300	1200	620	0,48	1		2				1		2	1	D400		0,05	7	+	+	26,96	279762,8718	175446,4108		
C1-277	II	KCP-8	2,10	1000	300	1200	600	0,48	1		2				1		2	1	D400		0,05	7	+	+	26,96	279739,7959	175434,4317		
C1-278	II	KCL-8	2,00	1000	300	1200	500	0,48	1		2				1		1	1	D400		0,05	7	+	+	26,96	279719,8367	175425,1778		
C1-279	II	KCL-8	2,09	1000	300	1200	590	0,48	1		2				1		2	1	D400		0,05	7	+	+	26,96	279694,9413	175412,3631		
C1-280	II	KCL-8	2,10	1000	300	1200	600	0,48	1		2				1		2	1	D400		0,05	7	+	+	26,96	279672,5647	175401,2147		
C1-281	II	KCL-8	2,00	1000	300	1200	500	0,48	1		2				1		1	1	D400		0,05	7	+	+	26,96	280017,0419	175348,3630		
C1-282	II	KCL-7	1,93	1000	300	900	730	0,48	1			1			1		4	1	D400		0,05	6	+	+	19,04	280009,3273	175362,3803		
C1-283	II	KCL-8	2,11	1000	300	1200	610	0,48	1		2				1		2	1	D400		0,05	7	+	+	26,96	279995,5224	175387,8837		
C1-284	II	KCL-8	2,10	1000	300	1200	600	0,48	1		2				1		2	1	D400		0,05	7	+	+	26,96	279983,2730	175410,8174		
C1-285	II	KCL-8	2,20	1000	300	1200	700	0,48	1		2				1		4	1	D400		0,05	7	+	+	26,96	279975,3095	175425,8368		
C1-286	II	KCL-8	2,29	1000	300	1200	790	0,48	1		2				1		1	2	D400		0,05	8	+	+	26,96	279967,4497	175439,7732		
C1-287	II	KCL-9	2,42	1000	300	1500	620	0,48	1		1	1			1		2	1	D400		0,05	8	+	+	26,96	279957,4160	175458,2211		
C1-288	II	KCL-9	2,39	1000	300	1500	590	0,48	1		1	1			1		2	1	D400		0,05	8	+	+	26,96	279947,0312	175476,4736		
C1-289	II	KCP-8	2,00	1000	300	1200	500	0,48	1		2				1		1	1	D400		0,05	7	+	+	26,96	279929,6243	175506,8381		
C1-290	II	KCL-8	2,00	1000	300	1200	500	0,48	1		2				1		1	1	D400		0,05	7	+	+	26,96	279691,5167	175648,1461		
C1-291	II	KCL-8	2,22	1000	300	1200	720	0,48	1		2				1		4	1	D400		0,05	7	+	+	26,96	279700,5006	175625,8910		
C1-292	II	KCL-9	2,38	1000	300	1500	580	0,48	1		1	1			1		2	1	D400		0,05	8	+	+	26,96	279710,2252	175605,0480		
C1-293	II	KCL-9	2,35	1000	300	1500	550	0,48	1		1	1			1		1	1	D400		0,05	8	+	+	26,96	279723,6556	175578,2222		
C1-294	II	KCL-8	2,14	1000	300	1200	640	0,48	1		2				1		3	1	D400		0,05	7	+	+	26,96	279733,0091	175559,4203		

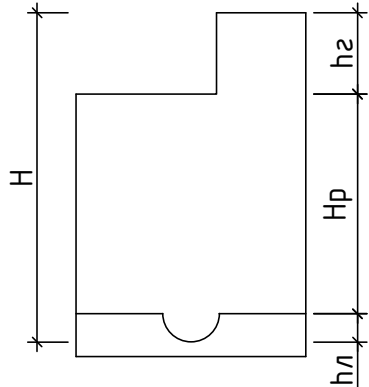


Nota:

- hidroizolarea interioara cu penetron in 2 straturi;
- hidroizolarea exterioara cu bitum.

						15/25-CE				
						Constructia retelei de canalizare in satul Ursoaia, r-nul Causeni				
Sch.	Cant.	Coala	Nr.doc.	Semn.	Data					
						Sistemul de canalizare		Etapa	Coala	Coli
								PE	142	
Sp. princ.		Rosca C.			04.25					
Elaborat		Cretu I.			04.25	Tabelul caminelor de vizitare		"FLUXPROIECT" S.R.L.		

Coordonat		
Semnatura si data		
Nr. inventar		

Nr. caminului conform planului	Marca caminului privind conditiile de teren	Marca caminului	Parametrii caminului						Consumul materialelor														Hidroizolare interioara, m ²	Hidroizolare exterioara, m ²	Consumul de metale pentru consolidarea caminului, kg	Coordonata Y	Coordonata X		
			Adincimea totala dupa profil, H, m	Diametrul caminului Dk, mm	Adincimea rigolei, hn, mm	Inaltimea partii de lucru, Hp, mm	Inaltimea gurei de acces, hz, mm	Volumul betonului pentru rigola, m ³	Fundatie		Partea de lucru				Placa de acoperire		Gura de acces		Capac	Pereu, m ²	Beton B10, m ³	Trepte din otel cu acoperire din polimer, buc.							
									Ansamblarea elementelor din beton armat Editia 7																			Seria 3.900-3	
									KЦД-10	KЦД-15	KЦ-10-6	KЦ-10-9	KЦ-15-6	KЦ-15-9	KЦП1-10-1	KЦП1-15-1	KЦQ-1	KЦ-7-3											
C1-295	II	KCL-8	2,10	1000	300	1200	600	0,48	1		2				1		2	1	D400		0,05	7	+	+	26,96	279740,5885	175544,2034		
C1-296	II	KCL-8	2,26	1000	300	1200	760	0,48	1		2				1		1	2	D400		0,05	8	+	+	26,96	279749,2982	175526,1995		
C1-297	II	KCL-8	2,18	1000	300	1200	680	0,48	1		2				1		4	1	D400		0,05	7	+	+	26,96	279764,7962	175494,8177		
C1-298	II	KCP-7	1,90	1000	300	900	700	0,48	1			1			1		4	1	D400		0,05	6	+	+	19,04	279779,7049	175466,5029		
C1-299	II	KCP-7	1,95	1000	300	900	750	0,48	1			1			1		1	2	D400		0,05	6	+	+	19,04	279788,3299	175463,9323		
C1-300	II	KCL-8	2,00	1000	300	1200	500	0,48	1		2				1		1	1	D400		0,05	7	+	+	26,96	279876,0024	175268,4814		
C1-301	II	KCL-8	2,15	1000	300	1200	650	0,48	1		2				1		3	1	D400		0,05	7	+	+	26,96	279868,0294	175284,6193		
C1-302	II	KCP-8	2,29	1000	300	1200	790	0,48	1		2				1		1	2	D400		0,05	8	+	+	26,96	279858,2764	175304,3393		
C1-303	II	KCP-8	2,28	1000	300	1200	780	0,48	1		2				1		1	2	D400		0,05	8	+	+	26,96	279855,6550	175305,7981		
C1-304	II	KCL-8	2,14	1000	300	1200	640	0,48	1		2				1		3	1	D400		0,05	7	+	+	26,96	279846,4664	175325,7873		
C1-305	II	KCL-7	1,99	1000	300	900	790	0,48	1			1			1		1	2	D400		0,05	6	+	+	19,04	279835,8751	175348,4329		
C1-306	II	KCP-9	2,39	1000	300	1500	590	0,48	1		1	1			1		2	1	D400		0,05	8	+	+	26,96	279827,3521	175365,4141		
C1-307	II	KCP-9	2,48	1000	300	1500	680	0,48	1		1	1			1		4	1	D400		0,05	8	+	+	26,96	279828,1889	175368,2950		
C1-308	II	KCL-10	2,72	1000	300	1800	620	0,48	1			2			1		2	1	D400		0,05	9	+	+	28,96	279819,4867	175387,4071		
C1-309	II	KCL-10	2,84	1000	300	1800	740	0,48	1			2			1		1	2	D400		0,05	10	+	+	28,96	279807,9899	175410,7271		
C1-310	II	KCL-10	2,73	1000	300	1800	630	0,48	1			2			1		3	1	D400		0,05	9	+	+	28,96	279795,3607	175436,8327		
C1-311	II	KCL-8	2,00	1000	300	1200	500	0,48	1		2				1		1	1	D400		0,05	7	+	+	26,96	279778,7032	175123,7791		
C1-312	II	KCL-8	2,09	1000	300	1200	590	0,48	1		2				1		2	1	D400		0,05	7	+	+	26,96	279786,8317	175105,5054		
C1-313	II	KCL-8	2,00	1000	300	1200	500	0,48	1		2				1		1	1	D400		0,05	7	+	+	26,96	279798,7164	175081,2618		
C1-314	II	KCL-8	2,12	1000	300	1200	620	0,48	1		2				1		2	1	D400		0,05	7	+	+	26,96	279811,0729	175053,9247		
C1-315	II	KCY1-11	3,05	1000	400	2100	550	0,49		1			2	1		1	1	1	D400		0,05	11	+	+	35,52	279822,1342	175031,5048		

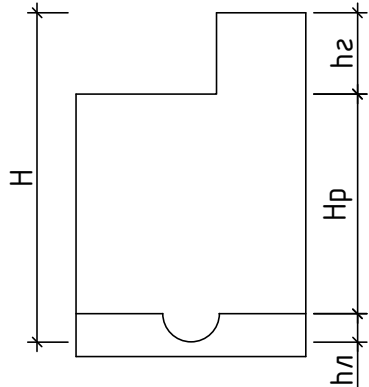

Nota:

Detalierea caminului de vizitare C1-315, vezi coala 165.


Nota:

- hidroizolarea interioara cu penetron in 2 straturi;
- hidroizolarea exterioara cu bitum.

						15/25-CE				
						Constructia retelei de canalizare in satul Ursoaia, r-nul Causeni				
Sch.	Cant.	Coala	Nr.doc.	Semn.	Data					
						Sistemul de canalizare		Etapa	Coala	Coli
Sp. princ.		Rosca C.			04.25			PE	143	
Elaborat		Cretu I.			04.25	Tabelul caminelor de vizitare		"FLUXPROIECT" S.R.L.		

Coordonat		
Nr. inventar	Semnatura si data	

Nr. caminului conform planului	Marca caminului privind conditiile de teren	Marca caminului	Parametrii caminului						Consumul materialelor														Hidroizolare interioara, m ²	Hidroizolare exterioara, m ²	Consumul de metale pentru consolidarea caminului, kg	Coordonata Y	Coordonata X		
			Adincimea totala dupa profil, H, m	Diametrul caminului Dk, mm	Adincimea rigolei, h _r , mm	Inaltimea partii de lucru, H _p , mm	Inaltimea gurei de acces, h _a , mm	Volumul betonului pentru rigola, m ³	Fundatie	Partea de lucru				Placa de acoperire	Gura de acces		Capac	Pereu, m ²	Beton B10, m ³	Trepte din otel cu acoperire din polimer, buc.									
									Ansamblarea elementelor din beton armat Editia 7												Seria 3.900-3								
									KЦД-10	KЦД-15	KЦ-10-6	KЦ-10-9	KЦ-15-6	KЦ-15-9	KЦП1-10-1	KЦП1-15-1					KЦQ-1	KЦ-7-3							
C1-316	II	KCЛ-8	2,00	1000	300	1200	500	0,48	1		2				1		1	1	D400		0,05	7	+	+	26,96	279801,3273	175021,7032		
C1-317	II	KCЛ-8	2,10	1000	300	1200	600	0,48	1		2				1		2	1	D400		0,05	7	+	+	26,96	279774,4661	175008,3437		
C1-318	II	KCЛ-8	2,10	1000	300	1200	600	0,48	1		2				1		2	1	D400		0,05	7	+	+	26,96	279743,3691	174992,2821		
C1-319	II	KCЛ-8	2,10	1000	300	1200	600	0,48	1		2				1		2	1	D400		0,05	7	+	+	26,96	279716,1228	174979,7267		
C1-320	II	KCЛ-8	2,00	1000	300	1200	500	0,48	1		2				1		1	1	D400		0,05	7	+	+	26,96	279978,5528	174709,5110		
C1-321	II	KCЛ-8	2,09	1000	300	1200	590	0,48	1		2				1		2	1	D400		0,05	7	+	+	26,96	279966,8127	174733,8250		
C1-322	II	KCЛ-8	2,24	1000	300	1200	740	0,48	1		2				1		1	2	D400		0,05	7	+	+	26,96	279958,2881	174751,9173		
C1-323	II	KCЛ-8	2,00	1000	300	1200	500	0,48	1		2				1		1	1	D400		0,05	7	+	+	26,96	279946,6370	174775,1607		
C1-324	II	KCЛ-7	1,90	1000	300	900	700	0,48	1			1			1		4	1	D400		0,05	6	+	+	19,04	279935,3538	174798,5848		
C1-325	II	KCЛ-7	1,91	1000	300	900	710	0,48	1			1			1		4	1	D400		0,05	6	+	+	19,04	279922,1314	174825,5137		
C1-326	II	KCЛ-9	2,38	1000	300	1500	580	0,48	1		1	1			1		2	1	D400		0,05	8	+	+	26,96	279910,8601	174848,9435		
C1-327	II	KCЛ-10	2,83	1000	300	1800	730	0,48	1			2			1		4	1	D400		0,05	10	+	+	28,96	279899,3031	174874,4472		
C1-328	II	KCЛ-11	3,07	1500	300	2100	670	0,48		1			2	1		1	4	1	D400		0,05	11	+	+	35,52	279886,8904	174899,5455		
C1-329	II	KCЛ-11	3,21	1500	300	2400	510	0,48		1			1	2		1	1	1	D400		0,05	11	+	+	35,52	279874,2867	174925,6634		
C1-330	II	KCЛ-11	3,13	1500	300	2100	730	0,48		1			2	1		1	4	1	D400		0,05	11	+	+	35,52	279858,5858	174956,9441		
C1-331	II	KCЛ-11	3,27	1500	300	2400	570	0,48		1			1	2		1	2	1	D400		0,05	12	+	+	35,52	279845,5236	174982,8358		
C1-332	II	KCЛ-11	3,23	1500	300	2400	530	0,48		1			1	2		1	1	1	D400		0,05	11	+	+	35,52	279831,8892	175011,7858		
C1-333	II	KCЛ-8	2,00	1000	300	1200	500	0,48	1		2				1		1	1	D400		0,05	7	+	+	26,96	280115,9436	174771,6738		
C1-334	II	KCЛ-9	2,35	1000	300	1500	550	0,48	1		1	1			1		1	1	D400		0,05	8	+	+	26,96	280124,6691	174753,6776		
C1-335	II	KCЛ-10	2,69	1000	300	1800	590	0,48	1			2			1		2	1	D400		0,05	9	+	+	28,96	280138,8433	174723,8767		
C1-336	II	KCЛ-11	3,12	1500	300	2100	720	0,48		1			2	1		1	4	1	D400		0,05	11	+	+	35,52	280148,9893	174703,2355		

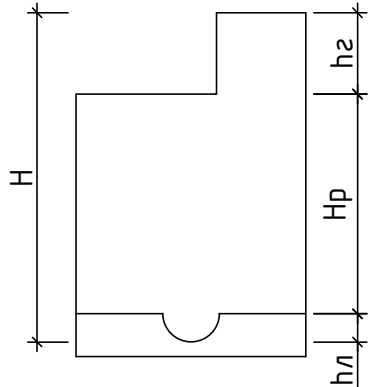


Nota:

- hidroizolarea interioara cu penetron in 2 straturi;
- hidroizolarea exterioara cu bitum.

						15/25-CE				
						Constructia retelei de canalizare in satul Ursoaia, r-nul Causeni				
Sch.	Cant.	Coala	Nr.doc.	Semn.	Data					
						Sistemul de canalizare		Etapa	Coala	Coli
								PE	144	
Sp. princ.		Rosca C.			04.25	Tabelul caminelor de vizitare		"FLUXPROIECT" S.R.L.		
Elaborat		Cretu I.			04.25					

Coordonat		
Nr. inventar	Semnatura si data	

Nr. caminului conform planului	Marca caminului privind conditiile de teren	Marca caminului	Parametrii caminului						Consumul materialelor														Hidroizolare interioara, m ²	Hidroizolare exterioara, m ²	Consumul de metale pentru consolidarea caminului, kg	Coordonata Y	Coordonata X		
			Adincimea totala dupa profil, H, m	Diametrul caminului Dk, mm	Adincimea rigolei, h _r , mm	Inaltimea partii de lucru, H _p , mm	Inaltimea gurei de acces, h _z , mm	Volumul betonului pentru rigola, m ³	Fundatie	Partea de lucru				Placa de acoperire		Gura de acces		Capac	Pereu, m ²	Beton B10, m ³	Trepte din otel cu acoperire din polimer, buc.								
									Ansamblarea elementelor din beton armat Editia 7													Seria 3.900-3							
									KЦД-10	KЦД-15	KЦ-10-6	KЦ-10-9	KЦ-15-6	KЦ-15-9	KЦП1-10-1	KЦП1-15-1	KЦQ-1					KЦ-7-3							
C1-337	II	KCL-11	3,13	1500	300	2100	730	0,48		1			2	1		1	4	1	D400		0,05	11	+	+	35,52	280157,6532	174685,2095		
C1-338	II	KCP-8	2,00	1000	300	1200	500	0,48	1		2				1		1	1	D400		0,05	7	+	+	26,96	280173,4914	174653,9981		
C1-339	II	KCL-8	2,12	1000	300	1200	620	0,48	1		2				1		2	1	D400		0,05	7	+	+	26,96	280145,6126	174638,2892		
C1-340	II	KCL-8	2,17	1000	300	1200	670	0,48	1		2				1		4	1	D400		0,05	7	+	+	26,96	280115,1278	174623,2333		
C1-341	II	KCL-9	2,33	1000	300	150	530	0,48	1		1	1			1		1	1	D400		0,05	8	+	+	26,96	280086,8993	174610,4213		
C1-342	II	KCL-8	2,10	1000	300	1200	600	0,48	1		2				1		2	1	D400		0,05	7	+	+	26,96	280061,3335	174599,0023		
C1-343	II	KЧ2-12	2,00	1000	450	900	650	0,52	1			1			1		3	1	D400		0,05	7	+	+	19,04	280037,8275	174587,8908		
C1-344	II	KCL-8	2,18	1000	300	1200	680	0,48	1		2				1		4	1	D400		0,05	7	+	+	26,96	280017,0468	174578,0336		
C1-345	II	KCL-8	2,10	1000	300	1200	600	0,48	1		2				1		2	1	D400		0,05	7	+	+	26,96	279990,0955	174564,8569		
C1-346	II	KCL-8	2,10	1000	300	1200	600	0,48	1		2				1		2	1	D400		0,05	7	+	+	26,96	279967,6623	174553,8227		
C1-347	II	KCP-8	2,10	1000	300	1200	600	0,48	1		2				1		2	1	D400		0,05	7	+	+	26,96	279934,8104	174536,8006		
C1-348	II	KCP-8	2,00	1000	300	1200	500	0,48	1		2				1		1	1	D400		0,05	7	+	+	26,96	279913,4826	174528,1910		
C1-349	II	KCL-8	2,00	1000	300	1200	500	0,48	1		2				1		1	1	D400		0,05	7	+	+	26,96	279992,2195	174681,3529		
C1-350	II	KCL-8	2,06	1000	300	1200	560	0,48	1		2				1		2	1	D400		0,05	7	+	+	26,96	280002,2118	174660,6369		
C1-351	II	KCL-8	2,24	1000	300	1200	740	0,48	1		2				1		1	2	D400		0,05	7	+	+	26,96	280014,5043	174635,4795		
C1-352	II	KCL-8	2,21	1000	300	1200	710	0,48	1		2				1		4	1	D400		0,05	7	+	+	26,96	280028,8439	174606,8722		
C1-353	II	KCL-8	2,00	1000	300	1200	500	0,48	1		2				1		1	1	D400		0,05	7	+	+	26,96	280078,1968	174504,1194		
C1-354	II	KCL-8	2,11	1000	300	1200	610	0,48	1		2				1		2	1	D400		0,05	7	+	+	26,96	280068,6197	174523,9254		
C1-355	II	KCL-8	2,16	1000	300	1200	660	0,48	1		2				1		3	1	D400		0,05	7	+	+	26,96	280061,2664	174538,1356		
C1-356	II	KCL-8	2,00	1000	300	1200	500	0,48	1		2				1		1	1	D400		0,05	7	+	+	26,96	280049,8513	174562,6038		
C1-357	II	KCL-8	2,00	1000	300	1200	500	0,48	1		2				1		1	1	D400		0,05	7	+	+	26,96	280094,1648	174471,1859		

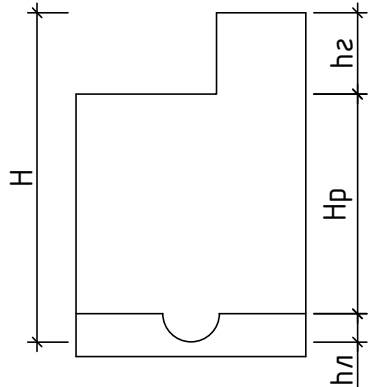


Nota:

- hidroizolarea interioara cu penetron in 2 straturi;
- hidroizolarea exterioara cu bitum.

						15/25-CE				
						Constructia retelei de canalizare in satul Ursoaia, r-nul Causeni				
Sch.	Cant.	Coala	Nr.doc.	Semn.	Data					
						Sistemul de canalizare		Etapa	Coala	Coli
								PE	145	
Sp. princ.		Rosca C.			04.25	Tabelul caminelor de vizitare		"FLUXPROIECT" S.R.L.		
Elaborat		Cretu I.			04.25					

Coordonat		
Semnatura si data		
Nr. inventar		

Nr. caminului conform planului	Marca caminului privind conditiile de teren	Marca caminului	Parametrii caminului						Consumul materialelor														Hidroizolare interioara, m ²	Hidroizolare exterioara, m ²	Consumul de metale pentru consolidarea caminului, kg	Coordonata Y	Coordonata X		
			Adincimea totala dupa profil, H, m	Diametrul caminului Dk, mm	Adincimea rigolei, hn, mm	Inaltimea partii de lucru, Hp, mm	Inaltimea gurei de acces, hz, mm	Volumul betonului pentru rigola, m ³	Fundatie	Partea de lucru						Placa de acoperire	Gura de acces		Capac	Pereu, m ²	Beton B10, m ³	Trepte din otel cu acoperire din polimer, buc.							
									Ansamblarea elementelor din beton armat Editia 7																			Seria 3.900-3	
									KЦД-10	KЦД-15	KЦ-10-6	KЦ-10-9	KЦ-15-6	KЦ-15-9	KЦП1-10-1	KЦП1-15-1	KЦQ-1	KЦ-7-3											
C1-358	II	KCL-8	2,05	1000	300	1200	550	0,48	1		2				1		1	1	D400		0,05	7	+	+	26,96	280107,2614	174444,1955		
C1-359	II	KCL-8	2,11	1000	300	1200	610	0,48	1		2				1		2	1	D400		0,05	7	+	+	26,96	280116,9957	174424,4663		
C1-360	II	KCL-8	2,00	1000	300	1200	500	0,48	1		2				1		1	1	D400		0,05	7	+	+	26,96	280124,9965	174408,3422		
C1-361	II	KCL-8	2,10	1000	300	1200	600	0,48	1		2				1		2	1	D400		0,05	7	+	+	26,96	280137,7603	174382,3021		
C1-362	II	KCY1-13	2,10	1000	400	1200	500	0,49	1		2				1		1	1	D400		0,05	7	+	+	26,96	280148,3779	174359,6688		
C1-363	II	KCL-9	2,57	1000	300	1500	770	0,48	1		1	1			1		1	2	D400		0,05	9	+	+	26,96	280157,3208	174341,7796		
C1-364	II	KCL-9	2,43	1000	300	1500	630	0,48	1		1	1			1		3	1	D400		0,05	8	+	+	26,96	280175,5984	174306,1997		
C1-365	II	KCL-8	2,19	1000	300	1200	690	0,48	1		2				1		4	1	D400		0,05	7	+	+	26,96	280186,1323	174286,8855		
C1-366	II	KCL-8	2,10	1000	300	1200	600	0,48	1		2				1		2	1	D400		0,05	7	+	+	26,96	280198,8654	174265,3711		
C1-367	II	KCL-7	1,97	1000	300	900	770	0,48	1			1			1		1	2	D400		0,05	6	+	+	19,04	280215,7765	174234,7278		
C1-368	II	KCL-10	2,66	1000	300	1800	560	0,48	1			2			1		2	1	D400		0,05	9	+	+	28,96	280226,1579	174214,2039		
C1-369	II	KCY1-16	3,76	1500	400	2700	660	0,49		1				3		1	3	1	D400		0,05	14	+	+	35,52	280237,7103	174188,6982		
C1-370	II	KCL-8	2,10	1000	300	1200	600	0,48	1		2				1		2	1	B125	5,0		7	+	+	26,96	280204,4842	174170,2583		
C1-371	II	KCL-8	2,10	1000	300	1200	600	0,48	1		2				1		2	1	B125	5,0		7	+	+	26,96	280162,9021	174146,2808		
C1-372	II	KCP-8	2,10	1000	300	1200	600	0,48	1		2				1		2	1	B125	5,0		7	+	+	26,96	280124,2404	174125,2742		
C1-373	II	KCL-8	2,00	1000	300	1200	500	0,48	1		2				1		1	1	D400		0,05	7	+	+	26,96	280206,8669	174584,9222		
C1-374	II	KCL-10	2,62	1000	300	1800	520	0,48	1			2			1		1	1	D400		0,05	9	+	+	28,96	280216,4647	174566,2438		
C1-375	II	KCP-10	2,72	1000	300	1800	620	0,48	1			2			1		2	1	D400		0,05	9	+	+	28,96	280224,1341	174552,2017		
C1-376	II	KCP-10	2,74	1000	300	1800	640	0,48	1			2			1		3	1	D400		0,05	9	+	+	28,96	280223,7048	174549,2326		
C1-377	II	KCL-10	2,71	1000	300	1800	610	0,48	1			2			1		2	1	D400		0,05	9	+	+	28,96	280236,1484	174526,4037		
C1-378	II	KCL-9	2,33	1000	300	1500	530	0,48	1		1	1			1		1	1	D400		0,05	8	+	+	26,96	280246,0736	174507,8972		

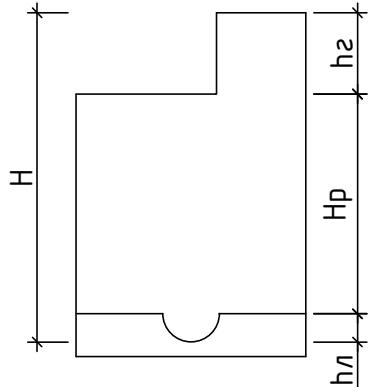

Nota:

Detalierea caminelor de vizitare C1-369; C1-381, vezi coala 165 si coala 166.


Nota:

- hidroizolarea interioara cu penetron in 2 straturi;
- hidroizolarea exterioara cu bitum.

						15/25-CE				
						Constructia retelei de canalizare in satul Ursoaia, r-nul Causeni				
Sch.	Cant.	Coala	Nr.doc.	Semn.	Data					
						Sistemul de canalizare		Etapa	Coala	Coli
Sp. princ.		Rosca C.		04.25	PE			146		
Elaborat		Cretu I.		04.25		Tabelul caminelor de vizitare		"FLUXPROIECT" S.R.L.		

Coordonat		
Nr. inventar	Semnatura si data	

Nr. caminului conform planului	Marca caminului privind conditiile de teren	Marca caminului	Parametrii caminului						Consumul materialelor														Hidroizolare interioara, m ²	Hidroizolare exterioara, m ²	Consumul de metale pentru consolidarea caminului, kg	Coordonata Y	Coordonata X		
			Adincimea totala dupa profil, H, m	Diametrul caminului Dk, mm	Adincimea rigolei, hn, mm	Inaltimea partii de lucru, Hp, mm	Inaltimea gurei de acces, hz, mm	Volumul betonului pentru rigola, m ³	Fundatie	Partea de lucru				Placa de acoperire	Gura de acces		Capac	Pereu, m ²	Beton B10, m ³	Trepte din otel cu acoperire din polimer, buc.									
									Ansamblarea elementelor din beton armat Editia 7												Seria 3.900-3								
									KЦД-10	KЦД-15	KЦ-10-6	KЦ-10-9	KЦ-15-6	KЦ-15-9	KЦП1-10-1	KЦП1-15-1					KЦQ-1	KЦ-7-3							
C1-379	II	KCL-8	2,00	1000	300	1200	500	0,48	1		2				1		1	1	D400		0,05	7	+	+	26,96	280259,4657	174482,1746		
C1-380	II	KCP-8	2,25	1000	300	1200	750	0,48	1		2				1		1	2	D400		0,05	8	+	+	26,96	280270,9959	174459,9923		
C1-381	II	KCY1-16	3,61	1500	400	2700	510	0,49		1				3		1	1	1	D400		0,05	13	+	+	35,52	280293,0506	174438,2073		
C1-382	II	KCL-8	2,00	1000	300	1200	500	0,48	1		2				1		1	1	D400		0,05	7	+	+	26,96	280263,7991	174418,9889		
C1-383	II	KCP-9	2,41	1000	300	1500	610	0,48	1		1	1			1		2	1	D400		0,05	8	+	+	26,96	280243,1274	174406,7954		
C1-384	II	KCP-8	2,21	1000	300	1200	710	0,48	1		2				1		4	1	D400		0,05	7	+	+	26,96	280222,4908	174399,1710		
C1-385	II	KCL-8	2,10	1000	300	1200	600	0,48	1		2				1		2	1	D400		0,05	7	+	+	26,96	280209,8879	174393,0745		
C1-386	II	KCL-8	2,10	1000	300	1200	600	0,48	1		2				1		2	1	D400		0,05	7	+	+	26,96	280185,4624	174379,3853		
C1-387	II	KCL-8	2,00	1000	300	1200	500	0,48	1		2				1		1	1	D400		0,05	7	+	+	26,96	280492,6307	174094,4527		
C1-388	II	KCL-8	2,19	1000	300	1200	690	0,48	1		2				1		4	1	D400		0,05	7	+	+	26,96	280485,6012	174111,0234		
C1-389	II	KCL-9	2,44	1000	300	1500	640	0,48	1		1	1			1		3	1	D400		0,05	8	+	+	26,96	280476,2711	174133,1356		
C1-390	II	KCL-8	2,27	1000	300	1200	770	0,48	1		2				1		1	2	D400		0,05	8	+	+	26,96	280467,7658	174152,3361		
C1-391	II	KCL-8	2,00	1000	300	1200	500	0,48	1		2				1		1	1	D400		0,05	7	+	+	26,96	280460,6297	174167,7658		
C1-392	II	KCL-7	1,97	1000	300	900	770	0,48	1			1			1		1	2	D400		0,05	6	+	+	19,04	280453,1924	174184,1574		
C1-393	II	KCL-7	1,98	1000	300	900	780	0,48	1			1			1		1	2	D400		0,05	6	+	+	19,04	280445,0007	174202,4029		
C1-394	II	KCL-8	2,02	1000	300	1200	520	0,48	1		2				1		1	1	D400		0,05	7	+	+	26,96	280438,4062	174218,0717		
C1-395	II	KCL-8	2,10	1000	300	1200	600	0,48	1		2				1		2	1	D400		0,05	7	+	+	26,96	280432,3500	174231,7948		
C1-396	II	KCL-8	2,04	1000	300	1200	540	0,48	1		2				1		1	1	D400		0,05	7	+	+	26,96	280424,2026	174248,9593		
C1-397	II	KCL-8	2,10	1000	300	1200	600	0,48	1		2				1		2	1	D400		0,05	7	+	+	26,96	280415,7012	174267,0625		
C1-398	II	KCL-7	1,90	1000	300	900	700	0,48	1			1			1		4	1	D400		0,05	6	+	+	19,04	280404,1076	174289,2117		
C1-399	II	KCL-7	1,73	1000	300	900	530	0,48	1			1			1		1	1	D400		0,05	5	+	+	19,04	280388,0125	174321,4134		

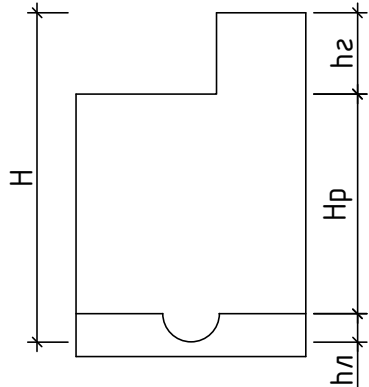


Nota:

- hidroizolarea interioara cu penetron in 2 straturi;
- hidroizolarea exterioara cu bitum.

						15/25-CE				
						Constructia retelei de canalizare in satul Ursoaia, r-nul Causeni				
Sch.	Cant.	Coala	Nr.doc.	Semn.	Data					
						Sistemul de canalizare		Etapa	Coala	Coli
								PE	147	
Sp. princ.		Rosca C.			04.25	Tabelul caminelor de vizitare		"FLUXPROIECT" S.R.L.		
Elaborat		Cretu I.			04.25					

Coordonat		
Nr. inventar	Semnatura si data	

Nr. caminului conform planului	Marca caminului privind conditiile de teren	Marca caminului	Parametrii caminului						Consumul materialelor														Hidroizolare interioara, m ²	Hidroizolare exterioara, m ²	Consumul de metale pentru consolidarea caminului, kg	Coordonata Y	Coordonata X		
			Adincimea totala dupa profil, H, m	Diametrul caminului Dk, mm	Adincimea rigolei, h _r , mm	Inaltimea partii de lucru, H _p , mm	Inaltimea gurei de acces, h _a , mm	Volumul betonului pentru rigola, m ³	Fundatie	Partea de lucru						Placa de acoperire	Gura de acces		Capac	Pereu, m ²	Beton B10, m ³	Trepte din otel cu acoperire din polimer, buc.							
									Ansamblarea elementelor din beton armat Editia 7																			Seria 3.900-3	
									KЦД-10	KЦД-15	KЦ-10-6	KЦ-10-9	KЦ-15-6	KЦ-15-9	KЦП1-10-1	KЦП1-15-1	KЦQ-1	KЦ-7-3											
C1-400	II	KCL-7	1,76	1000	300	900	560	0,48	1			1			1		2	1	D400		0,05	6	+	+	19,04	280374,4553	174345,9124		
C1-401	II	KCL-7	1,97	1000	300	900	770	0,48	1			1			1		1	2	D400		0,05	6	+	+	19,04	280365,5028	174362,6711		
C1-402	II	KCL-8	2,03	1000	300	1200	530	0,48	1		2				1		1	1	D400		0,05	7	+	+	26,96	280354,6226	174384,0632		
C1-403	II	KCP-10	2,68	1000	300	1800	580	0,48	1			2			1		2	1	D400		0,05	9	+	+	28,96	280342,8859	174407,2634		
C1-404	II	KCP-11	3,04	1500	300	2100	640	0,48		1			2	1		1	3	1	D400		0,05	11	+	+	35,52	280328,8836	174421,5439		
C1-405	II	KCP-11	3,79	1500	300	2700	790	0,48		1				3		1	1	2	D400		0,05	14	+	+	35,52	280305,9997	174439,3576		
C1-406	II	KCL-8	2,00	1000	300	1200	500	0,48	1		2				1		1	1	D400		0,05	7	+	+	26,96	280336,6551	173993,3319		
C1-407	II	KCL-8	2,11	1000	300	1200	610	0,48	1		2				1		2	1	D400		0,05	7	+	+	26,96	280330,2617	174005,7868		
C1-408	II	KCL-8	2,10	1000	300	1200	600	0,48	1		2				1		2	1	D400		0,05	7	+	+	26,96	280321,0994	174023,5647		
C1-409	II	KCL-8	2,00	1000	300	1200	500	0,48	1		2				1		1	1	D400		0,05	7	+	+	26,96	280313,3085	174038,6744		
C1-410	II	KCL-8	2,03	1000	300	1200	530	0,48	1		2				1		1	1	D400		0,05	7	+	+	26,96	280305,7929	174053,9228		
C1-411	II	KCL-8	2,00	1000	300	1200	500	0,48	1		2				1		1	1	D400		0,05	7	+	+	26,96	280296,9109	174071,8423		
C1-412	II	KCL-8	2,05	1000	300	1200	550	0,48	1		2				1		1	1	D400		0,05	7	+	+	26,96	280288,8869	174087,9549		
C1-413	II	KCL-8	2,01	1000	300	1200	510	0,48	1		2				1		1	1	D400		0,05	7	+	+	26,96	280277,2357	174111,1982		
C1-414	II	KCL-8	2,00	1000	300	1200	500	0,48	1		2				1		1	1	D400		0,05	7	+	+	26,96	280266,0701	174133,5663		
C1-415	II	KCL-8	2,08	1000	300	1200	580	0,48	1		2				1		2	1	D400		0,05	7	+	+	26,96	280249,7918	174165,6757		
C1-417	II	KCL-7	1,08	1000	300	600	180	0,48	1		1				1		1	1	D400		0,05	3	+	+	19,04	279358,1634	175381,0863		
C1-418	II	KCL-7	0,79	1000	300	600		0,48	1		1				1		1		D400		0,05	2	+	+	19,04	279373,5081	175356,4786		
C1-419	II	KCL-7	0,86	1000	300	600		0,48	1		1				1		1		D400		0,05	2	+	+	19,04	279384,3658	175338,5033		
C1-420	II	KCL-7	0,84	1000	300	600		0,48	1		1				1		1		D400		0,05	2	+	+	19,04	279397,9287	175315,1571		
C1-421	II	KCL-7	0,92	1000	300	900	20	0,48	1		1				1		1	1	D400		0,05	2	+	+	19,04	279412,5095	175288,9387		

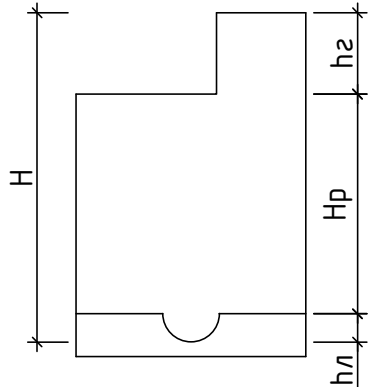


Nota:

- hidroizolarea interioara cu penetron in 2 straturi;
- hidroizolarea exterioara cu bitum.

						15/25-CE				
						Constructia retelei de canalizare in satul Ursoaia, r-nul Causeni				
Sch.	Cant.	Coala	Nr.doc.	Semn.	Data					
						Sistemul de canalizare		Etapa	Coala	Coli
								PE	148	
Sp. princ.		Rosca C.			04.25	Tabelul caminelor de vizitare		"FLUXPROIECT" S.R.L.		
Elaborat		Cretu I.			04.25					

Coordonat		
Semnatura si data		
Nr. inventar		

Nr. caminului conform planului	Marca caminului privind conditiile de teren	Marca caminului	Parametrii caminului						Consumul materialelor														Hidroizolare interioara, m ²	Hidroizolare exterioara, m ²	Consumul de metale pentru consolidarea caminului, kg	Coordonata Y	Coordonata X		
			Adincimea totala dupa profil, H, m	Diametrul caminului Dk, mm	Adincimea rigolei, h _r , mm	Inaltimea partii de lucru, H _p , mm	Inaltimea gurei de acces, h _z , mm	Volumul betonului pentru rigola, m ³	Fundatie	Partea de lucru				Placa de acoperire		Gura de acces		Capac	Pereu, m ²	Beton B10, m ³	Trepte din otel cu acoperire din polimer, buc.								
									Ansamblarea elementelor din beton armat Editia 7													Seria 3.900-3							
									KЦД-10	KЦД-15	KЦ-10-6	KЦ-10-9	KЦ-15-6	KЦ-15-9	KЦП1-10-1	KЦП1-15-1	KЦQ-1					KЦ-7-3							
C1-422	II	KCL-7	0,98	1000	300	600		0,48	1		1				1		1		D400		0,05		+	+	19,04	279423,0967	175267,4001		
C1-423	II	KCL-7	1,06	1000	300	600		0,48	1		1				1		1		D400		0,05		+	+	19,04	279432,2905	175247,4133		
C1-424	II	KCL-7	0,92	1000	300	600		0,48	1		1				1		1		D400		0,05		+	+	19,04	279442,6773	175224,6732		
C1-425	II	KCL-7	1,14	1000	300	600		0,48	1		1				1		1		D400		0,05		+	+	19,04	279455,8457	175195,5082		
C1-426	II	KCL-7	1,42	1000	300	600	520	0,48	1		1				1		1	1	D400		0,05		+	+	19,04	279468,1128	175169,2305		
C1-427	II	KCY1-12	2,09	1000	400	900	790	0,49	1			1			1		1	2	D400		0,05		+	+	19,04	279485,9135	175135,6577		
C1-428	II	KCP-8	2,27	1000	300	1200	770	0,48	1		2				1		1	2	D400		0,05		+	+	26,96	279497,1649	175106,7716		
C1-429	II	KCL-9	2,51	1000	300	1500	710	0,48	1		1	1			1		4	1	D400		0,05		+	+	26,96	279486,4047	175083,1027		
C1-430	II	KCY1-15	2,74	1000	400	1800	540	0,49	1			2			1		1	1	D400		0,05		+	+	28,96	279470,5871	175051,8809		
C1-431	II	KCL-10	2,85	1000	300	1800	750	0,48	1			2			1		1	2	D400		0,05		+	+	28,96	279485,9872	175033,4734		
C1-432	II	KCL-7	1,85	1000	300	900	650	0,48	1			1			1		3	1	B125	5,0			+	+	19,04	279501,2389	175013,6647		
C1-433	II	KCP-7	1,71	1000	300	900	510	0,48	1			1			1		1	1	B125	5,0			+	+	19,04	279514,5203	174994,8869		
C1-434	II	KCP-7	1,72	1000	300	900	520	0,48	1			1			1		1	1	B125	5,0			+	+	19,04	279525,2663	174975,6900		
C1-435	II	KCL-7	1,54	1000	300	600	640	0,48	1		1				1		3	1	B125	5,0			+	+	19,04	279538,8452	174944,5192		
C1-436	II	KCL-7	1,54	1000	300	600	640	0,48	1		1				1		3	1	B125	5,0			+	+	19,04	279546,3226	174925,9696		
C1-437	II	KCL-7	1,83	1000	300	900	630	0,48	1			1			1		3	1	B125	5,0			+	+	19,04	279556,0237	174902,9286		
C1-438	II	KCL-7	1,80	1000	300	900	600	0,48	1			1			1		2	1	B125	5,0			+	+	19,04	279565,8359	174877,7746		
C1-439	II	KCL-7	1,94	1000	300	900	740	0,48	1			1			1		1	2	B125	5,0			+	+	19,04	279577,3576	174851,1617		
C1-440	II	KCL-8	2,08	1000	300	1200	580	0,48	1		2				1		2	1	B125	5,0			+	+	26,96	279585,9575	174830,9122		
C1-441	II	KCL-9	2,37	1000	300	1500	570	0,48	1		1	1			1		2	1	B125	5,0			+	+	26,96	279596,5980	174806,0973		
C1-442	II	KCP-9	2,51	1000	300	1500	710	0,48	1		1	1			1		4	1	B125	5,0			+	+	26,96	279604,5658	174789,9568		

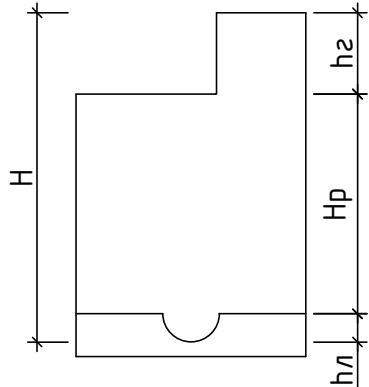

Nota:

Detalierea caminului de vizitare C1-430, vezi coala 166.


Nota:

- hidroizolarea interioara cu penetron in 2 straturi;
- hidroizolarea exterioara cu bitum.

						15/25-CE				
						Constructia retelei de canalizare in satul Ursoaia, r-nul Causeni				
Sch.	Cant.	Coala	Nr.doc.	Semn.	Data					
						Sistemul de canalizare		Etapa	Coala	Coli
Sp. princ.		Rosca C.			04.25			PE	149	
Elaborat		Cretu I.			04.25	Tabelul caminelor de vizitare		"FLUXPROIECT" S.R.L.		

Coordonat		
Semnatura si data		
Nr. inventar		

Nr. caminului conform planului	Marca caminului privind conditiile de teren	Marca caminului	Parametrii caminului						Consumul materialelor														Hidroizolare interioara, m ²	Hidroizolare exterioara, m ²	Consumul de metale pentru consolidarea caminului, kg	Coordonata Y	Coordonata X		
			Adincimea totala dupa profil, H, m	Diametrul caminului Dk, mm	Adincimea rigolei, hn, mm	Inaltimea partii de lucru, Hp, mm	Inaltimea gurei de acces, hz, mm	Volumul betonului pentru rigola, m ³	Fundatie	Partea de lucru				Placa de acoperire	Gura de acces		Capac	Pereu, m ²	Beton B10, m ³	Trepte din otel cu acoperire din polimer, buc.									
									Ansamblarea elementelor din beton armat Editia 7												Seria 3.900-3								
									KЦД-10	KЦД-15	KЦ-10-6	KЦ-10-9	KЦ-15-6	KЦ-15-9	KЦП1-10-1	KЦП1-15-1					KЦQ-1	KЦ-7-3							
C1-443	II	KCP-9	2,51	1000	300	1500	710	0,48	1		1	1			1		4	1	D400		0,05	9	+	+	26,96	279603,9703	174786,0014		
C1-444	II	KCL-9	2,51	1000	300	1500	710	0,48	1		1	1			1		4	1	D400		0,05	9	+	+	26,96	279608,2846	174779,2644		
C1-445	II	KCL-9	2,55	1000	300	1500	750	0,48	1		1	1			1		1	2	D400		0,05	9	+	+	26,96	279618,8565	174764,6962		
C1-446	II	KCL-11	2,90	1000	300	2100	500	0,48	1		2	1			1		1	1	D400		0,05	10	+	+	34,88	279632,6880	174746,3198		
C1-447	II	KCL-11	3,13	1500	300	2100	730	0,48		1			2	1		1	4	1	D400		0,05	11	+	+	35,52	279644,4978	174732,7357		
C1-448	II	KCL-10	2,76	1000	300	1800	660	0,48	1			2			1		3	1	D400		0,05	10	+	+	28,96	279659,6921	174712,8829		
C1-449	II	KCL-10	2,74	1000	300	1800	640	0,48	1			2			1		3	1	D400		0,05	9	+	+	28,96	279678,0042	174686,6404		
C1-450	II	KCL-8	2,26	1000	300	1200	760	0,48	1		2				1		1	2	D400		0,05	8	+	+	26,96	279695,7042	174662,4183		
C1-451	II	KCL-7	1,98	1000	300	900	780	0,48	1			1			1		1	2	D400		0,05	6	+	+	19,04	279709,9854	174643,1298		
C1-452	II	KCL-7	1,80	1000	300	900	600	0,48	1			1			1		2	1	D400		0,05	6	+	+	19,04	279728,1351	174619,2428		
C1-453	II	KCL-7	1,72	1000	300	900	520	0,48	1			1			1		1	1	D400		0,05	5	+	+	19,04	279746,2268	174595,3119		
C1-454	II	KCL-7	1,63	1000	300	900	430	0,48	1			1			1		1	1	D400		0,05	5	+	+	19,04	279756,9643	174580,8652		
C1-455	II	KCL-7	1,68	1000	300	900	480	0,48	1			1			1		1	1	D400		0,05	5	+	+	19,04	279770,5266	174562,2893		
C1-456	II	KCL-7	1,46	1000	300	600	560	0,48	1		1				1		1	1	D400		0,05	4	+	+	19,04	279782,7119	174546,4300		
C1-457	II	KCL-7	1,35	1000	300	600	450	0,48	1		1				1		1	1	D400		0,05	4	+	+	19,04	279797,0244	174525,9324		
C1-458	II	KCL-7	1,34	1000	300	600	440	0,48	1		1				1		1	1	D400		0,05	4	+	+	19,04	279806,8879	174512,0864		
C1-459	II	KCL-7	1,25	1000	300	600	350	0,48	1		1				1		1	1	D400		0,05	4	+	+	19,04	279820,2716	174494,6257		
C1-460	II	KCL-7	1,17	1000	300	600	270	0,48	1		1				1		2		D400		0,05	3	+	+	19,04	279831,2791	174481,6705		
C1-461	II	KCP-7	1,12	1000	300	600	220	0,48	1		1				1		2		D400		0,05	3	+	+	19,04	279843,9751	174466,2170		
C1-462	II	KCP-7	1,09	1000	300	600	190	0,48	1		1				1		2		D400		0,05	3	+	+	19,04	279847,9379	174465,6728		
C1-463	II	KCL-7	0,99	1000	300	600	90	0,48	1		1				1		1		D400		0,05	2	+	+	19,04	279853,2825	174453,8223		

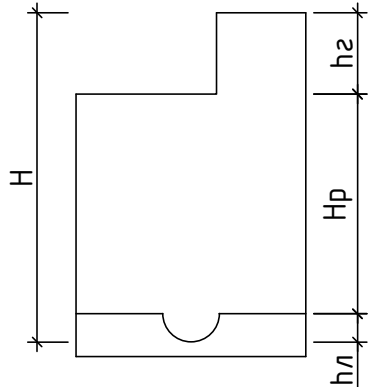


Nota:

- hidroizolarea interioara cu penetron in 2 straturi;
- hidroizolarea exterioara cu bitum.

						15/25-CE				
						Constructia retelei de canalizare in satul Ursoaia, r-nul Causeni				
Sch.	Cant.	Coala	Nr.doc.	Semn.	Data					
						Sistemul de canalizare		Etapa	Coala	Coli
								PE	150	
Sp. princ.		Rosca C.			04.25					
Elaborat		Cretu I.			04.25	Tabelul caminelor de vizitare		"FLUXPROIECT" S.R.L.		

Coordonat		
Nr. inventar	Semnatura si data	

Nr. caminului conform planului	Marca caminului privind conditiile de teren	Marca caminului	Parametrii caminului						Consumul materialelor														Hidroizolare interioara, m ²	Hidroizolare exterioara, m ²	Consumul de metale pentru consolidarea caminului, kg	Coordonata Y	Coordonata X		
			Adincimea totala dupa profil, H, m	Diametrul caminului Dk, mm	Adincimea rigolei, hn, mm	Inaltimea partii de lucru, Hp, mm	Inaltimea gurei de acces, hz, mm	Volumul betonului pentru rigola, m ³	Fundatie	Partea de lucru				Placa de acoperire	Gura de acces		Capac	Pereu, m ²	Beton B10, m ³	Trepte din otel cu acoperire din polimer, buc.									
									Ansamblarea elementelor din beton armat Editia 7												Seria 3.900-3								
									KЦД-10	KЦД-15	KЦ-10-6	KЦ-10-9	KЦ-15-6	KЦ-15-9	KЦП1-10-1	KЦП1-15-1					KЦQ-1	KЦ-7-3							
C1-464	II	KСЛ-7	1,00	1000	300	600	100	0,48	1		1				1		1		D400		0,05	3	+	+	19,04	279860,6723	174430,9883		
C1-465	II	KСЛ-7	1,03	1000	300	600	130	0,48	1		1				1		1		D400		0,05	3	+	+	19,04	279865,0253	174413,5226		
C1-466	II	KСЛ-7	1,04	1000	300	600	140	0,48	1		1				1		1		D400		0,05	3	+	+	19,04	279870,7122	174390,2061		
C1-467	II	KСЛ-7	1,06	1000	300	600	160	0,48	1		1				1		1		D400		0,05	3	+	+	19,04	279876,5694	174367,9644		
C1-468	II	KСЛ-7	1,11	1000	300	600	210	0,48	1		1				1		2		D400		0,05	3	+	+	19,04	279881,5401	174350,6643		
C1-469	II	KСП-7	1,15	1000	300	600	250	0,48	1		1				1		2		D400		0,05	3	+	+	19,04	279885,8808	174335,2644		
C1-470	II	KСЛ-7	1,13	1000	300	600	230	0,48	1		1				1		2		D400		0,05	3	+	+	19,04	279893,0672	174317,6759		
C1-471	II	KСЛ-7	1,21	1000	300	600	310	0,48	1		1				1		3		D400		0,05	3	+	+	19,04	279902,9149	174295,7893		
C1-472	II	KСЛ-7	1,34	1000	300	600	440	0,48	1		1				1		1	1	D400		0,05	4	+	+	19,04	279913,5417	174272,0602		
C1-473	II	KСП-7	1,51	1000	300	600	610	0,48	1		1				1		2	1	D400		0,05	5	+	+	19,04	279927,0141	174241,9355		
C1-474	II	KСП-7	1,56	1000	300	600	660	0,48	1		1				1		3	1	D400		0,05	5	+	+	19,04	279932,4246	174225,8195		
C1-475	II	KСЛ-7	1,56	1000	300	600	660	0,48	1		1				1		3	1	D400		0,05	5	+	+	19,04	279939,0063	174198,6040		
C1-476	II	KСЛ-7	1,68	1000	300	900	480	0,48	1			1			1		1	1	D400		0,05	5	+	+	19,04	279943,8309	174180,2268		
C1-477	II	KСЛ-7	1,77	1000	300	900	570	0,48	1			1			1		2	1	D400		0,05	6	+	+	19,04	279949,6522	174163,1941		
C1-478	II	KСЛ-7	1,85	1000	300	900	650	0,48	1			1			1		3	1	D400		0,05	6	+	+	19,04	279959,5629	174134,8784		
C1-479	II	KСЛ-7	1,82	1000	300	900	620	0,48	1			1			1		3	1	B125	5,0		6	+	+	19,04	279966,8595	174113,0665		
C1-480	II	KСЛ-7	1,91	1000	300	900	710	0,48	1			1			1		4	1	B125	5,0		6	+	+	19,04	279973,9472	174082,8876		
C1-481	II	KСЛ-9	2,30	1000	300	1500	500	0,48	1		1	1			1		1	1	D400		0,05	8	+	+	26,96	279979,5562	174058,5250		
C1-482	II	KСЛ-9	2,54	1000	300	1500	740	0,48	1		1	1			1		1	2	D400		0,05	9	+	+	26,96	279984,2136	174037,0236		
C1-483	II	KСЛ-11	3,24	1500	300	2400	540	0,48		1			1	2		1	1	1	D400		0,05	11	+	+	35,52	279991,8903	174002,8759		
C1-484	II	KСЛ-11	3,79	1500	300	2700	790	0,48		1				3		1	1	2	D400		0,05	14	+	+	35,52	279996,8001	173979,3834		

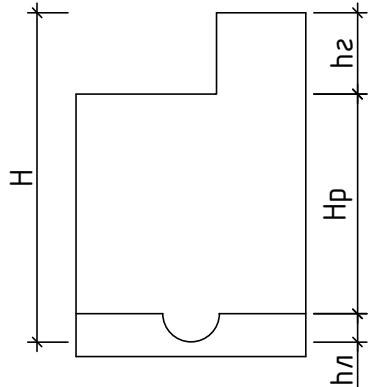


Nota:

- hidroizolarea interioara cu penetron in 2 straturi;
- hidroizolarea exterioara cu bitum.

						15/25-CE				
						Constructia retelei de canalizare in satul Ursoaia, r-nul Causeni				
Sch.	Cant.	Coala	Nr.doc.	Semn.	Data	Sistemul de canalizare		Etapa	Coala	Coli
								PE	151	
Sp. princ.		Rosca C.			04.25	Tabelul caminelor de vizitare		"FLUXPROIECT" S.R.L.		
Elaborat		Cretu I.			04.25					

Coordonat		
Nr. inventar	Semnatura si data	

Nr. caminului conform planului	Marca caminului privind conditiile de teren	Marca caminului	Parametrii caminului						Consumul materialelor														Hidroizolare interioara, m ²	Hidroizolare exterioara, m ²	Consumul de metale pentru consolidarea caminului, kg	Coordonata Y	Coordonata X		
			Adincimea totala dupa profil, H, m	Diametrul caminului Dk, mm	Adincimea rigolei, h _r , mm	Inaltimea partii de lucru, H _p , mm	Inaltimea gurei de acces, h _z , mm	Volumul betonului pentru rigola, m ³	Fundatie	Partea de lucru				Placa de acoperire	Gura de acces		Capac	Pereu, m ²	Beton B10, m ³	Trepte din otel cu acoperire din polimer, buc.									
									Ansamblarea elementelor din beton armat Editia 7												Seria 3.900-3								
									KЦД-10	KЦД-15	KЦ-10-6	KЦ-10-9	KЦ-15-6	KЦ-15-9	KЦП1-10-1	KЦП1-15-1					KЦQ-1	KЦ-7-3							
C1-485	II	KCL-11	4,58	1500	300	3600	680	0,48		1			3	2		1	4	1	D400		0,05	17	+	+	35,52	280002,4788	173957,0955		
C1-486	II	KCL-11	5,66	1500	300	4800	560	0,48		1			2	4		1	2	1	D400		0,05	23	+	+	35,52	280012,5871	173923,5870		
C1-487	II	KCP-11	5,73	1500	300	4800	630	0,48		1			2	4		1	3	1	D400		0,05	23	+	+	35,52	280016,6149	173910,1789		
C1-488	II	KCP-11	5,54	1500	300	4500	740	0,48		1				5		1	1	2	D400		0,05	22	+	+	35,52	280021,2648	173899,1164		
C1-489	II	KCP-11	4,02	1500	300	3000	720	0,48		1			2	2		1	4	1	D400		0,05	15	+	+	35,52	280029,1129	173892,9190		
C1-490	II	KCP-9	2,45	1000	300	1500	650	0,48	1		1	1			1		3	1	D400		0,05	8	+	+	26,96	280039,1056	173892,5371		
C1-491	II	KCP-8	2,00	1000	300	1200	500	0,48	1		2				1		1	1	D400		0,05	7	+	+	26,96	280052,3260	173897,1439		
C1-492	II	KCP-8	2,00	1000	300	1200	500	0,48	1		2				1		1	1	D400		0,05	7	+	+	26,96	280073,4947	173906,1374		
C1-493	II	KCP-9	2,45	1000	300	1500	650	0,48	1		1	1			1		3	1	D400		0,05	8	+	+	26,96	280088,6641	173891,6154		
C1-494	II	KCP-8	2,26	1000	300	1200	760	0,48	1		2				1		1	2	B125	5,0		8	+	+	26,96	280105,3286	173878,8367		
C1-495	II	KCP-8	2,14	1000	300	1200	640	0,48	1		2				1		3	1	B125	5,0		7	+	+	26,96	280119,3304	173863,1858		
C1-496	II	KCL-8	2,05	1000	300	1200	550	0,48	1		2				1		1	1	B125	5,0		7	+	+	26,96	280139,4614	173834,5547		
C1-497	II	KCP-7	1,94	1000	300	900	740	0,48	1			1			1		1	2	B125	5,0		6	+	+	19,04	280156,2218	173809,6732		
C1-498	II	KCP-7	1,70	1000	300	900	500	0,48	1			1			1		1	1	B125	5,0		5	+	+	19,04	280169,9473	173785,2680		
C1-499	II	KCL-7	1,59	1000	300	600	690	0,48	1		1				1		4	1	B125	5,0		5	+	+	19,04	280179,1929	173762,0405		
C1-500	II	KCL-8	2,23	1000	300	1200	730	0,48	1		2				1		4	1	D400		0,05	7	+	+	26,96	280190,1173	173736,2595		
C1-501	II	KCL-7	1,46	1000	300	600	560	0,48	1		1				1		2	1	D400		0,05	4	+	+	19,04	280203,5054	173710,5349		
C1-502	II	KCP-7	1,45	1000	300	600	550	0,48	1		1				1		1	1	D400		0,05	4	+	+	19,04	280216,2201	173685,5882		
C1-503	II	KCP-7	1,53	1000	300	600	630	0,48	1		1				1		3	1	D400		0,05	5	+	+	19,04	280231,2640	173669,5358		
C1-504	II	KCP-7	1,49	1000	300	600	590	0,48	1		1				1		2	1	D400		0,05	4	+	+	19,04	280250,8786	173641,7641		
C1-505	II	KCL-7	1,44	1000	300	600	540	0,48	1		1				1		1	1	D400		0,05	4	+	+	19,04	280263,0881	173618,8092		

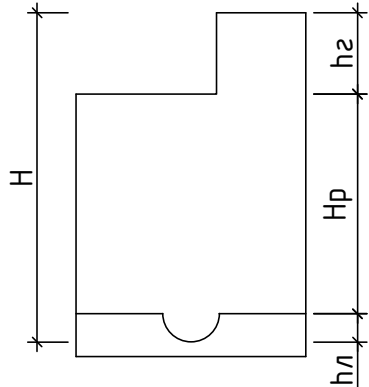


Nota:

- hidroizolarea interioara cu penetron in 2 straturi;
- hidroizolarea exterioara cu bitum.

						15/25-CE				
						Constructia retelei de canalizare in satul Ursoaia, r-nul Causeni				
Sch.	Cant.	Coala	Nr.doc.	Semn.	Data					
						Sistemul de canalizare		Etapa	Coala	Coli
Sp. princ.		Rosca C.		04.25	PE			152		
Elaborat		Cretu I.		04.25		Tabelul caminelor de vizitare		"FLUXPROIECT" S.R.L.		

Coordonat		
Semnatura si data		
Nr. inventar		

Nr. caminului conform planului	Marca caminului privind conditiile de teren	Marca caminului	Parametrii caminului						Consumul materialelor														Hidroizolare interioara, m ²	Hidroizolare exterioara, m ²	Consumul de metale pentru consolidarea caminului, kg	Coordonata Y	Coordonata X		
			Adincimea totala dupa profil, H, m	Diametrul caminului Dk, mm	Adincimea rigolei, h _r , mm	Inaltimea partii de lucru, H _p , mm	Inaltimea gurei de acces, h _a , mm	Volumul betonului pentru rigola, m ³	Fundatie		Partea de lucru				Placa de acoperire		Gura de acces		Capac	Pereu, m ²	Beton B10, m ³	Trepte din otel cu acoperire din polimer, buc.							
									Ansamblarea elementelor din beton armat Editia 7																			Seria 3.900-3	
									KЦД-10	KЦД-15	KЦ-10-6	KЦ-10-9	KЦ-15-6	KЦ-15-9	KЦП1-10-1	KЦП1-15-1	KЦQ-1	KЦ-7-3											
C1-506	II	KCP-7	1,22	1000	300	600	320	0,48	1		1				1		3		D400		0,05	3	+	+	19,04	280281,3543	173588,9537		
C1-507	II	KCL-7	1,43	1000	300	600	530	0,48	1		1				1		1	1	D400		0,05	4	+	+	19,04	280300,7188	173563,4779		
C1-508	II	KCL-7	1,47	1000	300	600	570	0,48	1		1				1		2	1	D400		0,05	4	+	+	19,04	280316,3992	173540,2804		
C1-509	II	KCP-7	1,41	1000	300	600	510	0,48	1		1				1		1	1	D400		0,05	4	+	+	19,04	280334,9346	173511,7771		
C1-510	II	KCL-7	1,24	1000	300	600	340	0,48	1		1				1		1	1	D400		0,05	3	+	+	19,04	280345,5359	173488,0366		
C1-511	II	KCL-7	1,17	1000	300	600	270	0,48	1		1				1		2		D400		0,05	3	+	+	19,04	280362,0205	173450,4965		
C1-512	II	KCP-7	1,20	1000	300	600	300	0,48	1		1				1		3		D400		0,05	3	+	+	19,04	280374,4311	173422,0526		
C1-513	II	KCP-7	1,21	1000	300	600	310	0,48	1		1				1		3		B125	5,0		3	+	+	19,04	280399,3553	173404,9543		
C1-514	II	KCP-7	1,43	1000	300	600	530	0,48	1		1				1		1	1	B125	5,0		4	+	+	19,04	280423,7147	173367,9721		
C1-515	II	KCL-8	2,00	1000	300	1200	500	0,48	1		2				1		1	1	D400		0,05	7	+	+	26,96	278908,6111	175661,6388		
C1-516	II	KCL-8	2,23	1000	300	1200	730	0,48	1		2				1		4	1	D400		0,05	7	+	+	26,96	278925,1420	175644,2397		
C1-517	II	KCL-8	2,09	1000	300	1200	590	0,48	1		2				1		2	1	D400		0,05	7	+	+	26,96	278940,3478	175626,9833		
C1-518	II	KCL-8	2,06	1000	300	1200	560	0,48	1		2				1		2	1	D400		0,05	7	+	+	26,96	278954,1192	175611,1293		
C1-519	II	KCL-8	2,00	1000	300	1200	500	0,48	1		2				1		1	1	D400		0,05	7	+	+	26,96	278968,1680	175594,1991		
C1-520	II	KCL-8	2,02	1000	300	1200	520	0,48	1		2				1		1	1	D400		0,05	7	+	+	26,96	278978,2923	175581,8096		
C1-521	II	KCL-8	2,00	1000	300	1200	500	0,48	1		2				1		1	1	D400		0,05	7	+	+	26,96	278992,7571	175563,9275		
C1-522	II	KCL-8	2,14	1000	300	1200	640	0,48	1		2				1		3	1	D400		0,05	7	+	+	26,96	279005,2564	175548,3145		
C1-523	II	KCL-8	2,10	1000	300	1200	600	0,48	1		2				1		2	1	D400		0,05	7	+	+	26,96	279019,6144	175530,3465		
C1-524	II	KCL-8	2,00	1000	300	1200	500	0,48	1		2				1		1	1	D400		0,05	7	+	+	26,96	279030,6923	175516,1592		
C1-525	II	KCP-7	1,84	1000	300	900	640	0,48	1			1			1		3	1	D400		0,05	6	+	+	19,04	279041,9230	175500,8337		
C1-526	II	KCL-7	1,94	1000	300	900	740	0,48	1			1			1		1	2	D400		0,05	6	+	+	19,04	279054,6487	175488,1035		

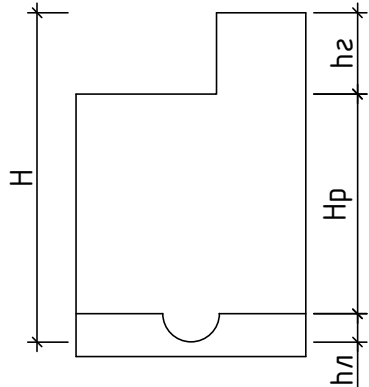


Nota:

- hidroizolarea interioara cu penetron in 2 straturi;
- hidroizolarea exterioara cu bitum.

						15/25-CE				
						Constructia retelei de canalizare in satul Ursoaia, r-nul Causeni				
Sch.	Cant.	Coala	Nr.doc.	Semn.	Data	Sistemul de canalizare		Etapa	Coala	Coli
								PE	153	
Sp. princ.		Rosca C.			04.25	Tabelul caminelor de vizitare		"FLUXPROIECT" S.R.L.		
Elaborat		Cretu I.			04.25					

Coordonat		
Nr. inventar	Semnatura si data	

Nr. caminului conform planului	Marca caminului privind conditiile de teren	Marca caminului	Parametrii caminului						Consumul materialelor														Hidroizolare interioara, m ²	Hidroizolare exterioara, m ²	Consumul de metale pentru consolidarea caminului, kg	Coordonata Y	Coordonata X		
			Adincimea totala dupa profil, H, m	Diametrul caminului Dk, mm	Adincimea rigolei, hn, mm	Inaltimea partii de lucru, Hp, mm	Inaltimea gurei de acces, hz, mm	Volumul betonului pentru rigola, m ³	Fundatie	Partea de lucru				Placa de acoperire		Gura de acces		Capac	Pereu, m ²	Beton B10, m ³	Trepte din otel cu acoperire din polimer, buc.								
									Ansamblarea elementelor din beton armat Editia 7													Seria 3.900-3							
									KЦД-10	KЦД-15	KЦ-10-6	KЦ-10-9	KЦ-15-6	KЦ-15-9	KЦП1-10-1	KЦП1-15-1	KЦQ-1					KЦ-7-3							
C1-527	II	KCL-9	2,32	1000	300	1500	520	0,48	1		1	1			1		1	1	D400		0,05	8	+	+	26,96	279073,8240	175469,0954		
C1-528	II	KCL-11	2,92	1000	300	2100	520	0,48	1		2	1			1		1	1	D400		0,05	10	+	+	34,88	279086,6679	175457,9583		
C1-529	II	KCL-11	3,81	1500	300	3000	510	0,48		1			2	2		1	1	1	D400		0,05	4	+	+	35,52	279104,0874	175442,9397		
C1-530	II	KCL-11	3,95	1500	300	3000	650	0,48		1			2	2		1	3	1	D400		0,05	14	+	+	35,52	279120,5384	175428,3327		
C1-531	II	KCL-11	2,95	1000	300	2100	550	0,48	1		2	1			1		1	1	D400		0,05	10	+	+	34,88	279137,3599	175412,6470		
C1-532	II	KCL-8	2,15	1000	300	1200	650	0,48	1		2				1		3	1	D400		0,05	7	+	+	26,96	279154,9928	175396,3658		
C1-533	II	KCL-8	2,03	1000	300	1200	530	0,48	1		2				1		1	1	D400		0,05	7	+	+	26,96	279171,4003	175381,7100		
C1-534	II	KCL-8	2,10	1000	300	1200	600	0,48	1		2				1		2	1	D400		0,05	7	+	+	26,96	279185,9846	175369,5321		
C1-535	II	KCL-8	2,12	1000	300	1200	620	0,48	1		2				1		2	1	D400		0,05	7	+	+	26,96	279202,6253	175355,1416		
C1-536	II	KCL-8	2,20	1000	300	1200	700	0,48	1		2				1		4	1	D400		0,05	7	+	+	26,96	279219,3887	175340,8942		
C1-537	II	KCL-8	2,15	1000	300	1200	650	0,48	1		2				1		3	1	D400		0,05	7	+	+	26,96	279239,3711	175322,7365		
C1-538	II	KCL-8	2,11	1000	300	1200	610	0,48	1		2				1		2	1	D400		0,05	7	+	+	26,96	279252,7652	175309,2607		
C1-539	II	KCL-8	2,13	1000	300	1200	630	0,48	1		2				1		3	1	D400		0,05	7	+	+	26,96	279269,2507	175291,8185		
C1-540	II	KCL-8	2,19	1000	300	1200	690	0,48	1		2				1		4	1	D400		0,05	7	+	+	26,96	279287,7450	175270,7956		
C1-541	II	KCL-8	2,24	1000	300	1200	740	0,48	1		2				1		1	2	D400		0,05	7	+	+	26,96	279297,0427	175259,0248		
C1-542	II	KCL-8	2,01	1000	300	1200	510	0,48	1		2				1		1	1	D400		0,05	7	+	+	26,96	279308,6641	175243,9934		
C1-543	II	KCL-8	2,00	1000	300	1200	500	0,48	1		2				1		1	1	D400		0,05	7	+	+	26,96	279318,9429	175230,4528		
C1-544	II	KCL-8	2,05	1000	300	1200	550	0,48	1		2				1		1	1	D400		0,05	7	+	+	26,96	279332,2687	175212,9479		
C1-545	II	KCL-8	2,10	1000	300	1200	600	0,48	1		2				1		2	1	D400		0,05	7	+	+	26,96	279347,3172	175192,9844		
C1-546	II	KCL-8	2,21	1000	300	1200	710	0,48	1		2				1		4	1	D400		0,05	7	+	+	26,96	279356,8969	175178,9405		
C1-547	II	KCP-8	2,12	1000	300	1200	620	0,48	1		2				1		2	1	D400		0,05	7	+	+	26,96	279366,1201	175163,4831		

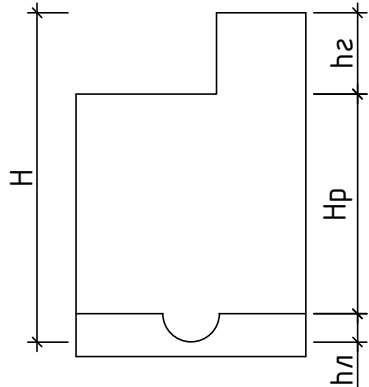


Nota:

- hidroizolarea interioara cu penetron in 2 straturi;
- hidroizolarea exterioara cu bitum.

						15/25-CE				
						Constructia retelei de canalizare in satul Ursoaia, r-nul Causeni				
Sch.	Cant.	Coala	Nr.doc.	Semn.	Data					
						Sistemul de canalizare		Etapa	Coala	Coli
Sp. princ.		Rosca C.		04.25	PE			154		
Elaborat		Cretu I.		04.25		Tabelul caminelor de vizitare		"FLUXPROIECT" S.R.L.		

Coordonat		
Nr. inventar	Semnatura si data	

Nr. caminului conform planului	Marca caminului privind conditiile de teren	Marca caminului	Parametrii caminului						Consumul materialelor														Hidroizolare interioara, m ²	Hidroizolare exterioara, m ²	Consumul de metale pentru consolidarea caminului, kg	Coordonata Y	Coordonata X				
			Adincimea totala dupa profil, H, m	Diametrul caminului Dk, mm	Adincimea rigolei, h _r , mm	Inaltimea partii de lucru, H _p , mm	Inaltimea gurei de acces, h _a , mm	Volumul betonului pentru rigola, m ³	Fundatie		Partea de lucru				Placa de acoperire		Gura de acces		Capac	Pereu, m ²	Beton B10, m ³	Trepte din otel cu acoperire din polimer, buc.									
									Ansamblarea elementelor din beton armat Editia 7																			Seria 3.900-3			
									KЦД-10	KЦД-15	KЦ-10-6	KЦ-10-9	KЦ-15-6	KЦ-15-9	KЦП1-10-1	KЦП1-15-1	KЦQ-1	KЦ-7-3													
C1-548	II	KCP-8	2,10	1000	300	1200	600	0,48	1		2				1		2	1	D400		0,05	7	+	+	26,96	279378,4216	175139,4483				
C1-549	II	KCP-8	2,06	1000	300	1200	560	0,48	1		2				1		2	1	D400		0,05	7	+	+	26,96	279388,6072	175124,6073				
C1-550	II	KCP-8	2,03	1000	300	1200	530	0,48	1		2				1		1	1	D400		0,05	7	+	+	26,96	279400,4991	175119,3555				
C1-551	II	KCP-8	2,01	1000	300	1200	510	0,48	1		2				1		1	1	D400		0,05	7	+	+	26,96	279414,3256	175121,5529				
C1-552	II	KCP-8	2,10	1000	300	1200	600	0,48	1		2				1		2	1	D400		0,05	7	+	+	26,96	279449,4077	175129,6307				
C1-553	II	KCL-8	2,00	1000	300	1200	500	0,48	1		2				1		1	1	D400		0,05	7	+	+	26,96	279419,0351	174899,4169				
C1-554	II	KCL-8	2,10	1000	300	1200	600	0,48	1		2				1		2	1	D400		0,05	7	+	+	26,96	279427,3081	174923,0084				
C1-555	II	KCL-8	2,04	1000	300	1200	540	0,48	1		2				1		1	1	D400		0,05	7	+	+	26,96	279435,1744	174945,6826				
C1-556	II	KCL-8	2,10	1000	300	1200	600	0,48	1		2				1		2	1	D400		0,05	7	+	+	26,96	279444,7835	174974,1021				
C1-557	II	KCL-8	2,10	1000	300	1200	600	0,48	1		2				1		2	1	D400		0,05	7	+	+	26,96	279451,0454	174995,1921				
C1-558	II	KCL-8	2,00	1000	300	1200	500	0,48	1		2				1		1	1	D400		0,05	7	+	+	26,96	279458,3452	175019,1026				
C1-559	II	KCL-8	2,18	1000	300	1200	680	0,48	1		2				1		4	1	D400		0,05	7	+	+	26,96	279464,5950	175037,0453				
C1-560	II	KCL-8	2,00	1000	300	1200	500	0,48	1		2				1		1	1	D400		0,05	7	+	+	26,96	280345,8049	173976,2225				
C1-561	II	KCL-8	2,02	1000	300	1200	520	0,48	1		2				1		1	1	D400		0,05	7	+	+	26,96	280354,3215	173959,2382				
C1-562	II	KCL-8	2,03	1000	300	1200	530	0,48	1		2				1		1	1	D400		0,05	7	+	+	26,96	280365,4916	173936,8724				
C1-563	II	KCL-8	2,10	1000	300	1200	600	0,48	1		2				1		2	1	D400		0,05	7	+	+	26,96	280375,4341	173917,2473				
C1-564	II	KCL-8	2,07	1000	300	1200	570	0,48	1		2				1		2	1	D400		0,05	7	+	+	26,96	280383,3665	173899,9823				
C1-565	II	KCL-8	2,10	1000	300	1200	600	0,48	1		2				1		2	1	D400		0,05	7	+	+	26,96	280392,8366	173880,1249				
C1-566	II	KCL-8	2,14	1000	300	1200	640	0,48	1		2				1		3	1	D400		0,05	7	+	+	26,96	280402,0569	173860,1503				
C1-567	II	KCL-8	2,20	1000	300	1200	700	0,48	1		2				1		4	1	D400		0,05	7	+	+	26,96	280409,4851	173843,7545				
C1-568	II	KCL-8	2,24	1000	300	1200	740	0,48	1		2				1		1	2	D400		0,05	7	+	+	26,96	280419,8250	173823,2098				

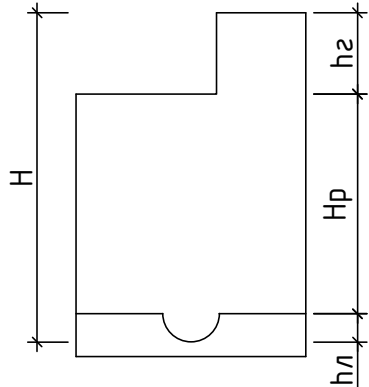


Nota:

- hidroizolarea interioara cu penetron in 2 straturi;
- hidroizolarea exterioara cu bitum.

						15/25-CE				
						Constructia retelei de canalizare in satul Ursoaia, r-nul Causeni				
Sch.	Cant.	Coala	Nr.doc.	Semn.	Data					
						Sistemul de canalizare		Etapa	Coala	Coli
								PE	155	
Sp. princ.		Rosca C.			04.25	Tabelul caminelor de vizitare		"FLUXPROIECT" S.R.L.		
Elaborat		Cretu I.			04.25					

Coordonat		
Semnatura si data		
Nr. inventar		

Nr. caminului conform planului	Marca caminului privind conditiile de teren	Marca caminului	Parametrii caminului						Consumul materialelor														Hidroizolare interioara, m ²	Hidroizolare exterioara, m ²	Consumul de metale pentru consolidarea caminului, kg	Coordonata Y	Coordonata X		
			Adincimea totala dupa profil, H, m	Diametrul caminului Dk, mm	Adincimea rigolei, h _r , mm	Inaltimea partii de lucru, H _p , mm	Inaltimea gurei de acces, h _z , mm	Volumul betonului pentru rigola, m ³	Fundatie	Partea de lucru						Placa de acoperire	Gura de acces		Capac	Pereu, m ²	Beton B10, m ³	Trepte din otel cu acoperire din polimer, buc.							
									Ansamblarea elementelor din beton armat Editia 7																			Seria 3.900-3	
									KЦД-10	KЦД-15	KЦ-10-6	KЦ-10-9	KЦ-15-6	KЦ-15-9	KЦП1-10-1	KЦП1-15-1	KЦQ-1	KЦ-7-3											
C1-569	II	KCL-8	2,00	1000	300	1200	500	0,48	1		2				1		1	1	D400		0,05	7	+	+	26,96	280437,1809	173793,9733		
C1-570	II	KCL-8	2,08	1000	300	1200	580	0,48	1		2				1		2	1	D400		0,05	7	+	+	26,96	280453,0098	173762,7571		
C1-571	II	KCL-8	2,07	1000	300	1200	570	0,48	1		2				1		2	1	D400		0,05	7	+	+	26,96	280465,4823	173741,0907		
C1-572	II	KCL-8	2,10	1000	300	1200	600	0,48	1		2				1		2	1	D400		0,05	7	+	+	26,96	280479,3915	173715,6439		
C1-573	II	KCL-8	2,19	1000	300	1200	690	0,48	1		2				1		4	1	D400		0,05	7	+	+	26,96	280495,0022	173687,7100		
C1-574	II	KCL-8	2,21	1000	300	1200	710	0,48	1		2				1		4	1	D400		0,05	7	+	+	26,96	280512,6622	173656,3392		
C1-575	II	KCL-8	2,08	1000	300	1200	580	0,48	1		2				1		2	1	D400		0,05	7	+	+	26,96	280524,5383	173635,4836		
C1-576	II	KCY1-12	2,00	1000	400	900	700	0,49	1			1			1		4	1	D400		0,05	7	+	+	19,04	280531,8523	173622,3876		
C1-577	II	KCL-8	2,28	1000	300	1200	780	0,48	1		2				1		1	2	D400		0,05	8	+	+	26,96	280544,6762	173599,7702		
C1-578	II	KCL-9	2,46	1000	300	1500	660	0,48	1		1	1			1		3	1	D400		0,05	8	+	+	26,96	280558,1999	173575,2526		
C1-579	II	KCL-9	2,59	1000	300	1500	790	0,48	1		1	1			1		1	2	D400		0,05	9	+	+	26,96	280572,4131	173549,9745		
C1-580	II	KCL-10	2,61	1000	300	1800	510	0,48	1			2			1		1	1	D400		0,05	9	+	+	28,96	280586,8092	173523,6543		
C1-581	II	KCL-9	2,45	1000	300	1500	650	0,48	1		1	1			1		3	1	D400		0,05	8	+	+	26,96	280602,0766	173496,6746		
C1-582	II	KCL-10	2,63	1000	300	1800	530	0,48	1			2			1		1	1	D400		0,05	9	+	+	28,96	280615,8768	173472,3116		
C1-583	II	KCL-10	2,77	1000	300	1800	670	0,48	1			2			1		4	1	D400		0,05	10	+	+	28,96	280629,2164	173447,6934		
C1-584	II	KCL-11	3,31	1500	300	2400	610	0,48		1			1	2		1	2	1	D400		0,05	12	+	+	35,52	280645,4279	173418,9499		
C1-585	II	KCL-11	3,58	1500	300	2700	580	0,48		1				3		1	2	1	D400		0,05	13	+	+	35,52	280659,9847	173392,7183		
C1-586	II	KCL-11	3,73	1500	300	2700	730	0,48		1				3		1	4	1	D400		0,05	13	+	+	35,52	280674,8838	173366,6795		
C1-587	II	KCY1-16	3,72	1500	400	2700	620	0,49		1				3		1	2	1	D400		0,05	13	+	+	35,52	280690,8235	173338,9320		
C1-588	II	KCL-11	3,24	1500	300	2400	540	0,48		1			1	2		1	1	1	D400		0,05	11	+	+	35,52	280702,5923	173318,0156		
C1-589	II	KCP-9	2,49	1000	300	1500	690	0,48	1		1	1			1		4	1	B125	5,0		8	+	+	26,96	280712,3069	173294,9802		

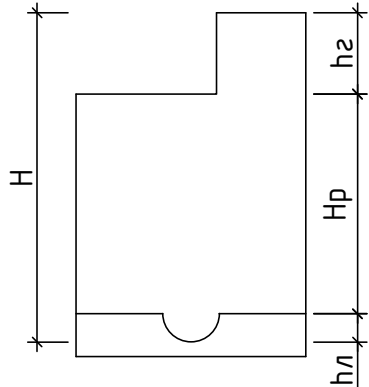

Nota:

Detalierea caminului de vizitare C1-587, vezi coala 166.


Nota:

- hidroizolarea interioara cu penetron in 2 straturi;
- hidroizolarea exterioara cu bitum.

						15/25-CE				
						Constructia retelei de canalizare in satul Ursoaia, r-nul Causeni				
Sch.	Cant.	Coala	Nr.doc.	Semn.	Data					
						Sistemul de canalizare		Etapa	Coala	Coli
Sp. princ.		Rosca C.		04.25	PE			156		
Elaborat		Cretu I.		04.25		Tabelul caminelor de vizitare		"FLUXPROIECT" S.R.L.		

Coordonat		
Semnatura si data		
Nr. inventar		

Nr. caminului conform planului	Marca caminului privind conditiile de teren	Marca caminului	Parametrii caminului						Consumul materialelor														Hidroizolare interioara, m ²	Hidroizolare exterioara, m ²	Consumul de metale pentru consolidarea caminului, kg	Coordonata Y	Coordonata X		
			Adincimea totala dupa profil, H, m	Diametrul caminului Dk, mm	Adincimea rigolei, h _r , mm	Inaltimea partii de lucru, H _p , mm	Inaltimea gurei de acces, h _a , mm	Volumul betonului pentru rigola, m ³	Fundatie	Partea de lucru						Placa de acoperire	Gura de acces		Capac	Pereu, m ²	Beton B10, m ³	Trepte din otel cu acoperire din polimer, buc.							
									Ansamblarea elementelor din beton armat Editia 7																			Seria 3.900-3	
									KЦД-10	KЦД-15	KЦ-10-6	KЦ-10-9	KЦ-15-6	KЦ-15-9	KЦП1-10-1	KЦП1-15-1	KЦQ-1	KЦ-7-3											
C1-590	II	KCP-8	2,19	1000	300	1200	690	0,48	1		2				1		4	1	B125	5,0		7	+	+	26,96	280720,8767	173286,5803		
C1-591	II	KCL-8	2,01	1000	300	1200	510	0,48	1		2				1		1	1	B125	5,0		7	+	+	26,96	280723,0405	173259,6672		
C1-592	II	KCL-8	2,01	1000	300	1200	510	0,48	1		2				1		1	1	B125	5,0		7	+	+	26,96	280725,3180	173239,7973		
C1-593	II	KCL-8	2,11	1000	300	1200	610	0,48	1		2				1		2	1	B125	5,0		7	+	+	26,96	280728,5219	173217,0215		
C1-594	II	KCP-8	2,16	1000	300	1200	660	0,48	1		2				1		3	1	B125	5,0		7	+	+	26,96	280732,5056	173189,3064		
C1-595	II	KCL-8	2,00	1000	300	1200	500	0,48	1		2				1		1	1	B125	5,0		7	+	+	26,96	280702,2364	173173,8216		
C1-596	II	KCL-10	2,71	1000	300	1800	610	0,48	1			2			1		2	1	B125	5,0		9	+	+	28,96	280666,0470	173154,5518		
C1-597	II	KCP-8	2,27	1000	300	1200	770	0,48	1		2				1		1	2	D400		0,05	8	+	+	26,96	280622,4860	173130,4002		
C1-598	II	KCL-10	2,62	1000	300	1800	520	0,48	1			2			1		1	1	D400		0,05	9	+	+	28,96	280596,5089	173165,9135		
C1-599	II	KCL-9	2,40	1000	300	1500	600	0,48	1		1	1			1		2	1	D400		0,05	8	+	+	26,96	280576,2277	173194,4384		
C1-600	II	KCL-8	2,16	1000	300	1200	660	0,48	1		2				1		3	1	D400		0,05	7	+	+	26,96	280548,0340	173233,2857		
C1-601	II	KCL-7	1,92	1000	300	900	720	0,48	1			1			1		4	1	D400		0,05	6	+	+	19,04	280520,6132	173272,6824		
C1-602	II	KCL-7	1,68	1000	300	900	480	0,48	1			1			1		1	1	D400		0,05	5	+	+	19,04	280492,8133	173311,8126		
C1-603	II	KCP-7	1,68	1000	300	900	480	0,48	1			1			1		1	1	D400		0,05	5	+	+	19,04	280473,8498	173342,4130		
C1-604	II	KCL-8	2,00	1000	300	1200	500	0,48	1		2				1		1	1	B125	5,0		7	+	+	26,96	280378,8721	174909,3984		
C1-605	II	KCL-8	2,15	1000	300	1200	650	0,48	1		2				1		3	1	B125	5,0		7	+	+	26,96	280387,2493	174881,6347		
C1-606	II	KCL-8	2,28	1000	300	1200	780	0,48	1		2				1		1	2	B125	5,0		8	+	+	26,96	280394,6493	174856,7100		
C1-607	II	KCP-8	2,06	1000	300	1200	560	0,48	1		2				1		2	1	B125	5,0		7	+	+	26,96	280403,4799	174826,9944		
C1-608	II	KCP-8	2,09	1000	300	1200	590	0,48	1		2				1		2	1	B125	5,0		7	+	+	26,96	280409,7832	174799,7131		
C1-609	II	KCL-8	2,22	1000	300	1200	720	0,48	1		2				1		4	1	B125	5,0		7	+	+	26,96	280414,7167	174779,3008		
C1-610	II	KCL-9	2,45	1000	300	1500	650	0,48	1		1	1			1		3	1	B125	5,0		8	+	+	26,96	280423,4989	174752,7137		

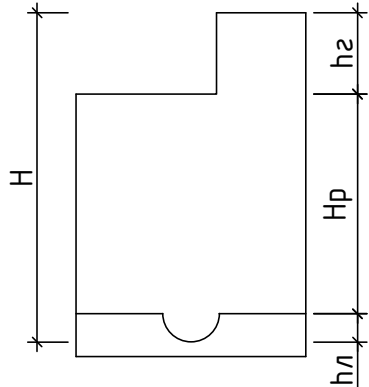

Nota:

Detalierea caminelor de vizitare C1-596; C1-597, vezi coala 166.


Nota:

- hidroizolarea interioara cu penetron in 2 straturi;
- hidroizolarea exterioara cu bitum.

						15/25-CE				
						Constructia retelei de canalizare in satul Ursoaia, r-nul Causeni				
Sch.	Cant.	Coala	Nr.doc.	Semn.	Data					
						Sistemul de canalizare		Etapa	Coala	Coli
								PE	157	
Sp. princ.		Rosca C.			04.25	Tabelul caminelor de vizitare		"FLUXPROIECT" S.R.L.		
Elaborat		Cretu I.			04.25					

Coordonat		
Nr. inventar	Semnatura si data	

Nr. caminului conform planului	Marca caminului privind conditiile de teren	Marca caminului	Parametrii caminului						Consumul materialelor														Hidroizolare interioara, m ²	Hidroizolare exterioara, m ²	Consumul de metale pentru consolidarea caminului, kg	Coordonata Y	Coordonata X		
			Adincimea totala dupa profil, H, m	Diametrul caminului Dk, mm	Adincimea rigolei, h _r , mm	Inaltimea partii de lucru, H _p , mm	Inaltimea gurei de acces, h _a , mm	Volumul betonului pentru rigola, m ³	Fundatie	Partea de lucru				Placa de acoperire	Gura de acces		Capac	Pereu, m ²	Beton B10, m ³	Trepte din otel cu acoperire din polimer, buc.									
									Ansamblarea elementelor din beton armat Editia 7												Seria 3.900-3								
									KЦД-10	KЦД-15	KЦ-10-6	KЦ-10-9	KЦ-15-6	KЦ-15-9	KЦП1-10-1	KЦП1-15-1					KЦQ-1	KЦ-7-3							
C1-611	II	KCL-9	2,35	1000	300	1500	550	0,48	1		1	1			1		1	1	B125	5,0		8	+	+	26,96	280430,2157	174729,6728		
C1-612	II	KCL-8	2,00	1000	300	1200	500	0,48	1		2				1		1	1	B125	5,0		7	+	+	26,96	280437,5428	174704,7266		
C1-613	II	KCL-8	2,10	1000	300	1200	600	0,48	1		2				1		2	1	B125	5,0		7	+	+	26,96	280443,8736	174678,4793		
C1-614	II	KCL-8	2,17	1000	300	1200	670	0,48	1		2				1		4	1	B125	5,0		7	+	+	26,96	280451,4155	174654,6440		
C1-615	II	KCL-8	2,07	1000	300	1200	570	0,48	1		2				1		2	1	B125	5,0		7	+	+	26,96	280458,5009	174631,7138		
C1-616	II	KCL-8	2,20	1000	300	1200	700	0,48	1		2				1		4	1	B125	5,0		7	+	+	26,96	280466,0065	174608,9175		
C1-617	II	KCL-8	2,26	1000	300	1200	760	0,48	1		2				1		1	2	B125	5,0		8	+	+	26,96	280475,9995	174581,6937		
C1-618	II	KCL-9	2,36	1000	300	1500	560	0,48	1		1	1			1		2	1	B125	5,0		8	+	+	26,96	280484,3856	174554,9790		
C1-619	II	KCP-8	2,10	1000	300	1200	600	0,48	1		2				1		2	1	B125	5,0		7	+	+	26,96	280489,6096	174536,7113		
C1-620	II	KCL-8	2,18	1000	300	1200	680	0,48	1		2				1		4	1	B125	5,0		7	+	+	26,96	280508,8482	174499,3766		
C1-621	II	KCL-8	2,13	1000	300	1200	630	0,48	1		2				1		3	1	D400		0,05	7	+	+	26,96	280524,6049	174464,7973		
C1-622	II	KCL-8	2,02	1000	300	1200	520	0,48	1		2				1		1	1	B125	5,0		7	+	+	26,96	280539,3360	174434,1543		
C1-623	II	KCP-8	2,17	1000	300	1200	670	0,48	1		2				1		4	1	D400		0,05	7	+	+	26,96	280550,8236	174413,0822		
C1-624	II	KCL-8	2,10	1000	300	1200	600	0,48	1		2				1		2	1	D400		0,05	7	+	+	26,96	280561,3438	174389,3056		
C1-625	II	KCL-8	2,02	1000	300	1200	520	0,48	1		2				1		1	1	D400		0,05	7	+	+	26,96	280570,7216	174368,3043		
C1-626	II	KCL-8	2,14	1000	300	1200	640	0,48	1		2				1		3	1	D400		0,05	7	+	+	26,96	280581,4368	174344,6149		
C1-627	II	KCL-8	2,15	1000	300	1200	650	0,48	1		2				1		3	1	D400		0,05	7	+	+	26,96	280593,1857	174320,3052		
C1-628	II	KCL-8	2,02	1000	300	1200	520	0,48	1		2				1		1	1	D400		0,05	7	+	+	26,96	280601,6977	174301,1076		
C1-629	II	KCL-8	2,12	1000	300	1200	620	0,48	1		2				1		2	1	D400		0,05	7	+	+	26,96	280613,3985	174275,6696		
C1-630	II	KCL-8	2,20	1000	300	1200	700	0,48	1		2				1		4	1	D400		0,05	7	+	+	26,96	280623,3389	174253,8250		
C1-631	II	KCL-8	2,08	1000	300	1200	580	0,48	1		2				1		2	1	D400		0,05	7	+	+	26,96	280634,2422	174231,3279		

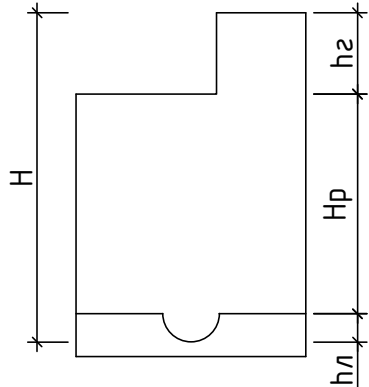


Nota:

- hidroizolarea interioara cu penetron in 2 straturi;
- hidroizolarea exterioara cu bitum.

						15/25-CE				
						Constructia retelei de canalizare in satul Ursoaia, r-nul Causeni				
Sch.	Cant.	Coala	Nr.doc.	Semn.	Data					
						Sistemul de canalizare		Etapa	Coala	Coli
								PE	158	
Sp. princ.		Rosca C.			04.25	Tabelul caminelor de vizitare		"FLUXPROIECT" S.R.L.		
Elaborat		Cretu I.			04.25					

Coordonat		
Semnatura si data		
Nr. inventar		

Nr. caminului conform planului	Marca caminului privind conditiile de teren	Marca caminului	Parametrii caminului						Consumul materialelor														Hidroizolare interioara, m ²	Hidroizolare exterioara, m ²	Consumul de metale pentru consolidarea caminului, kg	Coordonata Y	Coordonata X		
			Adincimea totala dupa profil, H, m	Diametrul caminului Dk, mm	Adincimea rigolei, hn, mm	Inaltimea partii de lucru, Hp, mm	Inaltimea gurei de acces, hz, mm	Volumul betonului pentru rigola, m ³	Fundatie	Partea de lucru				Placa de acoperire	Gura de acces		Capac	Pereu, m ²	Beton B10, m ³	Trepte din otel cu acoperire din polimer, buc.									
									Ansamblarea elementelor din beton armat Editia 7												Seria 3.900-3								
									KЦД-10	KЦД-15	KЦ-10-6	KЦ-10-9	KЦ-15-6	KЦ-15-9	KЦП1-10-1	KЦП1-15-1					KЦQ-1	KЦ-7-3							
C1-632	II	KCL-8	2,06	1000	300	1200	560	0,48	1		2				1		2	1	D400		0,05	7	+	+	26,96	280644,9615	174208,7426		
C1-633	II	KCL-8	2,13	1000	300	1200	630	0,48	1		2				1		3	1	D400		0,05	7	+	+	26,96	280654,7965	174189,0634		
C1-634	II	KCP-8	2,00	1000	300	1200	500	0,48	1		2				1		1	1	D400		0,05	7	+	+	26,96	280668,0479	174159,9361		
C1-635	II	KCP-8	2,00	1000	300	1200	500	0,48	1		2				1		1	1	D400		0,05	7	+	+	26,96	280672,0880	174145,4904		
C1-636	II	KCL-8	2,13	1000	300	1200	630	0,48	1		2				1		3	1	D400		0,05	7	+	+	26,96	280656,5989	174138,4841		
C1-637	II	KCL-8	2,08	1000	300	1200	580	0,48	1		2				1		2	1	D400		0,05	7	+	+	26,96	280624,4645	174124,6139		
C1-638	II	KЧ2-16	3,86	1500	450	2700	710	0,52		1				3		1	4	1	D400		0,05	14	+	+	35,52	280587,6396	174108,9957		
C1-639	II	KCL-8	2,00	1000	300	1200	500	0,48	1		2				1		1	1	D400		0,05	7	+	+	26,96	280542,0337	174088,4993		
C1-640	II	KCP-7	1,90	1000	300	900	700	0,48	1			1			1		4	1	D400		0,05	6	+	+	19,04	280503,3553	174069,7116		
C1-641	II	KCL-8	2,25	1000	300	1200	750	0,48	1		2				1		1	2	D400		0,05	8	+	+	26,96	280516,5853	174039,4798		
C1-642	II	KCL-9	2,52	1000	300	1500	720	0,48	1		1	1			1		4	1	D400		0,05	9	+	+	26,96	280526,4671	174017,6085		
C1-643	II	KCL-10	2,79	1000	300	1800	690	0,48	1			2			1		4	1	D400		0,05	10	+	+	28,96	280535,8043	173998,7985		
C1-644	II	KCL-11	2,93	1000	300	2100	530	0,48	1		2	1			1		1	1	D400		0,05	10	+	+	34,88	280548,3784	173974,9052		
C1-645	II	KCL-11	3,07	1500	300	2100	670	0,48		1			2	1		1	4	1	D400		0,05	11	+	+	35,52	280562,4429	173949,5440		
C1-646	II	KCL-11	3,23	1500	300	2400	530	0,48		1			1	2		1	1	1	D400		0,05	11	+	+	35,52	280578,1046	173921,6386		
C1-647	II	KCL-11	3,67	1500	300	2700	670	0,48		1				3		1	4	1	D400		0,05	13	+	+	35,52	280591,0226	173900,2347		
C1-648	II	KCL-11	3,86	1500	300	3000	560	0,48		1			2	2		1	2	1	D400		0,05	14	+	+	35,52	280603,1918	173879,5488		
C1-649	II	KCL-11	3,63	1500	300	2700	630	0,48		1				3		1	3	1	D400		0,05	13	+	+	35,52	280617,9754	173853,4442		
C1-650	II	KCL-11	3,52	1500	300	2700	520	0,48		1				3		1	1	1	D400		0,05	13	+	+	35,52	280631,3455	173829,9870		
C1-651	II	KCL-11	3,18	1500	300	2100	780	0,48		1			2	1		1	1	2	D400		0,05	11	+	+	35,52	280642,3704	173810,9489		
C1-652	II	KCL-9	2,47	1000	300	1500	670	0,48	1		1	1			1		4	1	D400		0,05	8	+	+	26,96	280652,9940	173792,8343		

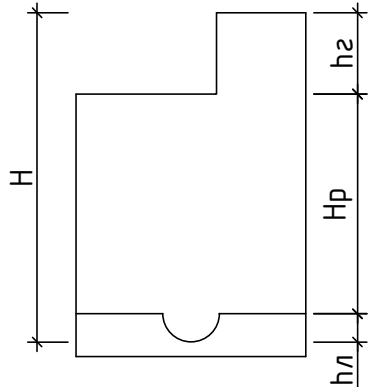

Nota:

Detalierea caminului de vizitare C1-638, vezi coala 166.


Nota:

- hidroizolarea interioara cu penetron in 2 straturi;
- hidroizolarea exterioara cu bitum.

						15/25-CE				
						Constructia retelei de canalizare in satul Ursoaia, r-nul Causeni				
Sch.	Cant.	Coala	Nr.doc.	Semn.	Data					
						Sistemul de canalizare		Etapa	Coala	Coli
								PE	159	
Sp. princ.		Rosca C.			04.25	Tabelul caminelor de vizitare		"FLUXPROIECT" S.R.L.		
Elaborat		Cretu I.			04.25					

Coordonat		
Nr. inventar	Semnatura si data	

Nr. caminului conform planului	Marca caminului privind conditiile de teren	Marca caminului	Parametrii caminului						Consumul materialelor														Hidroizolare interioara, m ²	Hidroizolare exterioara, m ²	Consumul de metale pentru consolidarea caminului, kg	Coordonata Y	Coordonata X		
			Adincimea totala dupa profil, H, m	Diametrul caminului Dk, mm	Adincimea rigolei, h _r , mm	Inaltimea partii de lucru, H _p , mm	Inaltimea gurei de acces, h _z , mm	Volumul betonului pentru rigola, m ³	Fundatie	Partea de lucru						Placa de acoperire	Gura de acces		Capac	Pereu, m ²	Beton B10, m ³	Trepte din otel cu acoperire din polimer, buc.							
									Ansamblarea elementelor din beton armat Editia 7																			Seria 3.900-3	
									KЦД-10	KЦД-15	KЦ-10-6	KЦ-10-9	KЦ-15-6	KЦ-15-9	KЦП1-10-1	KЦП1-15-1	KЦQ-1	KЦ-7-3											
C1-653	II	KCL-8	2,06	1000	300	1200	560	0,48	1		2				1		2	1	D400		0,05	7	+	+	26,96	280664,5349	173771,7913		
C1-654	II	KCP-8	2,00	1000	300	1200	500	0,48	1		2				1		1	1	D400		0,05	7	+	+	26,96	280678,8366	173748,8901		
C1-655	II	KCP-8	2,10	1000	300	1200	600	0,48	1		2				1		2	1	B125	5,0		7	+	+	26,96	280680,6062	173709,2701		
C1-656	II	KCP-8	2,00	1000	300	1200	500	0,48	1		2				1		1	1	B125	5,0		7	+	+	26,96	280675,9562	173697,7629		
C1-657	II	KCP-8	2,06	1000	300	1200	560	0,48	1		2				1		2	1	D400		0,05	7	+	+	26,96	280668,9867	173692,9522		
C1-658	II	KCP-7	1,99	1000	300	900	790	0,48	1			1			1		1	2	D400		0,05	6	+	+	19,04	280645,3396	173684,8397		
C1-659	II	KCP-8	2,00	1000	300	1200	500	0,48	1		2				1		1	1	D400		0,05	7	+	+	26,96	280631,7499	173678,4898		
C1-660	II	KCP-7	1,92	1000	300	900	720	0,48	1			1			1		4	1	D400		0,05	6	+	+	19,04	280613,0838	173666,8461		
C1-661	II	KCP-7	1,90	1000	300	900	700	0,48	1			1			1		4	1	D400		0,05	6	+	+	19,04	280608,1183	173666,2602		
C1-662	II	KCL-8	2,11	1000	300	1200	610	0,48	1		2				1		2	1	D400		0,05	7	+	+	26,96	280573,8612	173645,6093		
C1-663	II	KCL-8	2,00	1000	300	1200	500	0,48	1		2				1		1	1	D400		0,05	7	+	+	26,96	280165,2974	175060,8582		
C1-664	II	KCL-8	2,17	1000	300	1200	670	0,48	1		2				1		4	1	D400		0,05	7	+	+	26,96	280171,1488	175048,1397		
C1-665	II	KCL-9	2,44	1000	300	1500	640	0,48	1		1	1			1		3	1	D400		0,05	8	+	+	26,96	280180,0487	175028,0203		
C1-666	II	KCL-9	2,51	1000	300	1500	710	0,48	1		1	1			1		4	1	D400		0,05	9	+	+	26,96	280186,3138	175011,1457		
C1-667	II	KCL-9	2,47	1000	300	1500	670	0,48	1		1	1			1		4	1	D400		0,05	8	+	+	26,96	280195,6326	174985,8049		
C1-668	II	KCL-9	2,32	1000	300	1500	520	0,48	1		1	1			1		1	1	D400		0,05	8	+	+	26,96	280205,1592	174960,5414		
C1-669	II	KCP-9	2,32	1000	300	1500	520	0,48	1		1	1			1		1	1	D400		0,05	8	+	+	26,96	280211,5884	174941,6029		
C1-670	II	KCP-9	2,37	1000	300	1500	570	0,48	1		1	1			1		2	1	D400		0,05	8	+	+	26,96	280215,3954	174938,3614		
C1-671	II	KCL-10	2,82	1000	300	1800	720	0,48	1			2			1		4	1	D400		0,05	10	+	+	28,96	280224,0554	174914,9093		
C1-672	II	KCL-10	2,86	1000	300	1800	760	0,48	1			2			1		1	2	D400		0,05	10	+	+	28,96	280232,5108	174892,4481		
C1-673	II	KCL-11	2,92	1000	300	2100	520	0,48	1		2	1			1		1	1	D400		0,05	10	+	+	34,88	280241,9735	174867,1606		

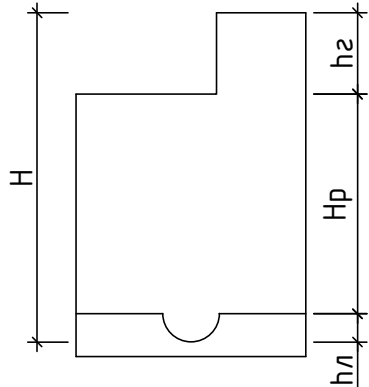


Nota:

- hidroizolarea interioara cu penetron in 2 straturi;
- hidroizolarea exterioara cu bitum.

						15/25-CE				
						Constructia retelei de canalizare in satul Ursoaia, r-nul Causeni				
Sch.	Cant.	Coala	Nr.doc.	Semn.	Data					
						Sistemul de canalizare		Etapa	Coala	Coli
								PE	160	
Sp. princ.		Rosca C.			04.25	Tabelul caminelor de vizitare		"FLUXPROIECT" S.R.L.		
Elaborat		Cretu I.			04.25					

Coordonat		
Nr. inventar	Semnatura si data	

Nr. caminului conform planului	Marca caminului privind conditiile de teren	Marca caminului	Parametrii caminului						Consumul materialelor												Hidroizolare interioara, m ²	Hidroizolare exterioara, m ²	Consumul de metale pentru consolidarea caminului, kg	Coordonata Y	Coordonata X				
			Adincimea totala dupa profil, H, m	Diametrul caminului Dk, mm	Adincimea rigolei, hn, mm	Inaltimea partii de lucru, Hp, mm	Inaltimea gurei de acces, hz, mm	Volumul betonului pentru rigola, m ³	Fundatie	Partea de lucru				Placa de acoperire		Gura de acces		Capac	Pereu, m ²	Beton B10, m ³						Trepte din otel cu acoperire din polimer, buc.			
									Ansamblarea elementelor din beton armat Editia 7																		Seria 3.900-3		
									KЦД-10	KЦД-15	KЦ-10-6	KЦ-10-9	KЦ-15-6	KЦ-15-9	KЦП1-10-1	KЦП1-15-1	KЦО-1										KЦ-7-3		
C1-674	II	KЦП-11	2,93	1000	300	2100	530	0,48	1		2	1			1		1	1	D400		0,05	10	+	+	34,88	280253,5944	174836,2744		
C1-675	II	KЦП-10	2,79	1000	300	1800	690	0,48	1			2			1		4	1	D400		0,05	10	+	+	28,96	280264,5734	174808,3556		
C1-676	II	KЦП-10	2,69	1000	300	1800	590	0,48	1			2			1		2	1	D400		0,05	9	+	+	28,96	280273,3350	174784,9412		
C1-677	II	KЦП-10	2,79	1000	300	1800	690	0,48	1			2			1		4	1	D400		0,05	10	+	+	28,96	280282,0080	174761,4938		
C1-678	II	KЦП-9	2,30	1000	300	1500	500	0,48	1		1	1			1		1	1	D400		0,05	8	+	+	26,96	280292,4794	174733,3806		
C1-679	II	KЦП-8	2,09	1000	300	1200	590	0,48	1		2				1		2	1	D400		0,05	7	+	+	26,96	280299,7901	174711,5735		
C1-680	II	KЦП-8	2,15	1000	300	1200	650	0,48	1		2				1		3	1	D400		0,05	7	+	+	26,96	280310,1863	174686,6552		
C1-681	II	KЦП-8	2,00	1000	300	1200	500	0,48	1		2				1		1	1	D400		0,05	7	+	+	26,96	280321,7670	174656,8242		
C1-682	II	KЦП-8	2,10	1000	300	1200	600	0,48	1		2				1		2	1	D400		0,05	7	+	+	26,96	280329,5223	174639,4790		
C1-683	II	KЦП-8	2,05	1000	300	1200	550	0,48	1		2				1		1	1	D400		0,05	7	+	+	26,96	280339,6958	174617,7420		
C1-684	II	KЦП-8	2,04	1000	300	1200	540	0,48	1		2				1		1	1	D400		0,05	7	+	+	26,96	280350,3008	174596,2121		
C1-685	II	KЦП-8	2,06	1000	300	1200	560	0,48	1		2				1		2	1	D400		0,05	7	+	+	26,96	280361,8222	174571,7937		
C1-686	II	KЦП-8	2,09	1000	300	1200	590	0,48	1		2				1		2	1	D400		0,05	7	+	+	26,96	280374,6337	174544,6669		
C1-687	II	KЦП-8	2,00	1000	300	1200	500	0,48	1		2				1		1	1	D400		0,05	7	+	+	26,96	280386,7365	174518,3131		
C1-688	II	KЦП-7	1,70	1000	300	900	500	0,48	1			1			1		1	1	D400		0,05	5	+	+	19,04	280397,2381	174497,8506		
C1-689	II	KЦП-9	2,31	1000	300	1500	510	0,48	1		1	1			1		1	1	D400		0,05	8	+	+	26,96	280407,3489	174478,3116		
C1-690	II	KЦП-9	2,35	1000	300	1500	550	0,48	1		1	1			1		1	1	D400		0,05	8	+	+	26,96	280418,7571	174456,0663		
C1-691	II	KЦП-8	2,09	1000	300	1200	590	0,48	1		2				1		2	1	D400		0,05	7	+	+	26,96	280432,5238	174428,2908		
C1-692	II	KЦП-8	2,10	1000	300	1200	600	0,48	1		2				1		2	1	D400		0,05	7	+	+	26,96	280449,4256	174394,2566		
C1-693	II	KЦП-8	2,02	1000	300	1200	520	0,48	1		2				1		1	1	D400		0,05	7	+	+	26,96	280461,5054	174370,1095		
C1-694	II	KЦП-8	2,19	1000	300	1200	690	0,48	1		2				1		4	1	D400		0,05	7	+	+	26,96	280474,8901	174342,1479		

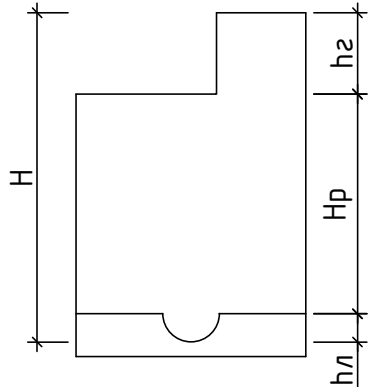


Nota:

- hidroizolarea interioara cu penetron in 2 straturi;
- hidroizolarea exterioara cu bitum.

						15/25-CE				
						Constructia retelei de canalizare in satul Ursoaia, r-nul Causeni				
Sch.	Cant.	Coala	Nr.doc.	Semn.	Data					
						Sistemul de canalizare		Etapa	Coala	Coli
Sp. princ.		Rosca C.			04.25			PE	161	
Elaborat		Cretu I.			04.25	Tabelul caminelor de vizitare		"FLUXPROIECT" S.R.L.		

Coordonat		
Nr. inventar	Semnatura si data	

Nr. caminului conform planului	Marca caminului privind conditiile de teren	Marca caminului	Parametrii caminului						Consumul materialelor													Hidroizolare interioara, m ²	Hidroizolare exterioara, m ²	Consumul de metale pentru consolidarea caminului, kg	Coordonata Y	Coordonata X			
			Adincimea totala dupa profil, H, m	Diametrul caminului Dk, mm	Adincimea rigolei, h _r , mm	Inaltimea partii de lucru, H _p , mm	Inaltimea gurei de acces, h _a , mm	Volumul betonului pentru rigola, m ³	Fundatie	Partea de lucru				Placa de acoperire	Gura de acces		Capac	Pereu, m ²	Beton B10, m ³	Trepte din otel cu acoperire din polimer, buc.									
									Ansamblarea elementelor din beton armat Editia 7												Seria 3.900-3								
									KЦД-10	KЦД-15	KЦ-10-6	KЦ-10-9	KЦ-15-6	KЦ-15-9	KЦП1-10-1	KЦП1-15-1					KЦQ-1						KЦ-7-3		
C1-695	II	KCL-10	2,75	1000	300	1800	650	0,48	1			2			1		3	1	D400		0,05	10	+	+	28,96	280488,0510	174315,1889		
C1-696	II	KCL-11	3,02	1500	300	2100	620	0,48		1			2	1		1	2	1	D400		0,05	11	+	+	35,52	280500,1159	174289,9216		
C1-697	II	KCL-11	3,47	1500	300	2400	770	0,48		1			1	2		1	1	2	D400		0,05	12	+	+	35,52	280512,7427	174263,8148		
C1-698	II	KCL-11	3,81	1500	300	3000	510	0,48		1			2	2		1	1	1	D400		0,05	14	+	+	35,52	280527,4460	174234,2714		
C1-699	II	KCL-11	4,20	1500	300	3300	600	0,48		1			1	3		1	2	1	D400		0,05	15	+	+	35,52	280541,3681	174206,5735		
C1-700	II	KCL-11	4,46	1500	300	3600	560	0,48		1			3	2		1	2	1	D400		0,05	16	+	+	35,52	280553,7374	174181,4537		
C1-701	II	KCL-11	4,46	1500	300	3600	560	0,48		1			3	2		1	2	1	D400		0,05	16	+	+	35,52	280566,6599	174154,3796		
C1-702	II	KCL-11	4,33	1500	300	3300	730	0,48		1			1	3		1	4	1	D400		0,05	16	+	+	35,52	280578,5840	174129,0455		
C1-703	II	KCL-8	2,00	1000	300	1200	500	0,48	1		2				1		1	1	D400		0,05	7	+	+	26,96	280631,0654	174024,5524		
C1-704	II	KCL-10	2,73	1000	300	1800	630	0,48	1			2			1		3	1	D400		0,05	9	+	+	28,96	280613,0918	174060,2868		
C1-705	II	KCP-9	2,50	1000	300	1500	700	0,48	1		1	1			1		4	1	D400		0,05	9	+	+	26,96	280594,4557	174097,9258		
C1-706	II	KCL-8	2,00	1000	300	1200	500	0,48	1		2				1		1	1	B125	5,0		7	+	+	26,96	280685,8548	173638,2608		
C1-707	II	KCL-8	2,10	1000	300	1200	600	0,48	1		2				1		2	1	B125	5,0		7	+	+	26,96	280688,3522	173599,3408		
C1-708	II	KCL-8	2,24	1000	300	1200	740	0,48	1		2				1		1	2	B125	5,0		7	+	+	26,96	280691,0695	173571,4730		
C1-709	II	KCL-8	2,10	1000	300	1200	600	0,48	1		2				1		2	1	B125	5,0		7	+	+	26,96	280694,1336	173548,6780		
C1-710	II	KCP-8	2,20	1000	300	1200	700	0,48	1		2				1		4	1	B125	5,0		7	+	+	26,96	280696,0957	173530,7853		
C1-711	II	KCP-9	2,33	1000	300	1500	530	0,48	1		1	1			1		1	1	B125	5,0		8	+	+	26,96	280694,4505	173528,2766		
C1-712	II	KCL-8	2,10	1000	300	1200	600	0,48	1		2				1		2	1	B125	5,0		7	+	+	26,96	280697,5137	173498,4334		
C1-713	II	KCL-8	2,03	1000	300	1200	530	0,48	1		2				1		1	1	B125	5,0		7	+	+	26,96	280699,8865	173471,5379		
C1-714	II	KCL-8	2,17	1000	300	1200	670	0,48	1		2				1		4	1	B125	5,0		7	+	+	26,96	280702,2704	173439,6268		
C1-715	II	KCP-8	2,10	1000	300	1200	600	0,48	1		2				1		2	1	B125	5,0		7	+	+	26,96	280704,8686	173414,7622		

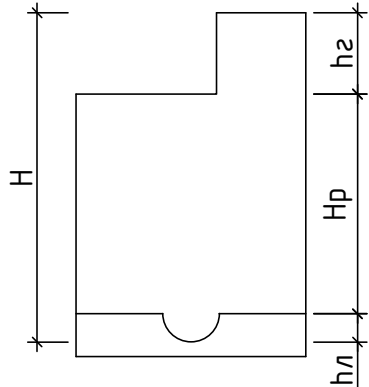


Nota:

- hidroizolarea interioara cu penetron in 2 straturi;
- hidroizolarea exterioara cu bitum.

						15/25-CE				
						Constructia retelei de canalizare in satul Ursoaia, r-nul Causeni				
Sch.	Cant.	Coala	Nr.doc.	Semn.	Data					
						Sistemul de canalizare		Etapa	Coala	Coli
								PE	162	
Sp. princ.		Rosca C.			04.25	Tabelul caminelor de vizitare		"FLUXPROIECT" S.R.L.		
Elaborat		Cretu I.		04.25						

Coordonat		
Semnatura si data		
Nr. inventar		

Nr. caminului conform planului	Marca caminului privind conditiile de teren	Marca caminului	Parametrii caminului						Consumul materialelor												Hidroizolare interioara, m ²	Hidroizolare exterioara, m ²	Consumul de metale pentru consolidarea caminului, kg	Coordonata Y	Coordonata X				
			Adincimea totala dupa profil, H, m	Diametrul caminului Dk, mm	Adincimea rigolei, h _n , mm	Inaltimea partii de lucru, Hp, mm	Inaltimea gurei de acces, h ₂ , mm	Volumul betonului pentru rigola, m ³	Fundatie		Partea de lucru				Placa de acoperire		Gura de acces		Capac	Pereu, m ²						Beton B10, m ³	Trepte din otel cu acoperire din polimer, buc.		
									Ansamblarea elementelor din beton armat Editia 7																			Seria 3.900-3	
									KЦД-10	KЦД-15	KЦ-10-6	KЦ-10-9	KЦ-15-6	KЦ-15-9	KЦП1-10-1	KЦП1-15-1	KЦО-1	KЦ-7-3											
C1-716	II	KCP-8	2,10	1000	300	1200	600	0,48	1		2				1		2	1	B125	5,0		7	+	+	26,96	280709,2479	173401,4647		
C1-717	II	KCP-8	2,10	1000	300	1200	600	0,48	1		2				1		2	1	B125	5,0		7	+	+	26,96	280713,4594	173353,6498		
C1-718	II	KCL-8	2,00	1000	300	1200	500	0,48	1		2				1		1	1	D400		0,05	7	+	+	26,96	280444,6943	173639,7135		
C1-719	II	KCL-8	2,04	1000	300	1200	540	0,48	1		2				1		1	1	D400		0,05	7	+	+	26,96	280452,3776	173619,0988		
C1-720	II	KCL-8	2,10	1000	300	1200	600	0,48	1		2				1		2	1	D400		0,05	7	+	+	26,96	280462,4273	173590,8321		
C1-721	II	KCL-8	2,10	1000	300	1200	600	0,48	1		2				1		2	1	D400		0,05	7	+	+	26,96	280470,8836	173571,6100		
C1-722	II	KCL-9	2,30	1000	300	1500	500	0,48	1		1	1			1		1	1	D400		0,05	8	+	+	26,96	280484,2700	173538,1913		
C1-723	II	KCL-8	2,27	1000	300	1200	770	0,48	1		2				1		1	2	D400		0,05	8	+	+	26,96	280497,4817	173510,1476		
C1-724	II	KCL-8	2,14	1000	300	1200	640	0,48	1		2				1		3	1	D400		0,05	7	+	+	26,96	280512,5004	173478,5337		
C1-725	II	KCL-8	2,00	1000	300	1200	500	0,48	1		2				1		1	1	D400		0,05	7	+	+	26,96	280527,6960	173445,8979		
C1-726	II	KCP-8	2,00	1000	300	1200	500	0,48	1		2				1		1	1	B125	5,0		7	+	+	26,96	280539,2487	173418,2116		
C1-727	II	KCP-8	2,00	1000	300	1200	500	0,48	1		2				1		1	1	B125	5,0		7	+	+	26,96	280522,6357	173377,4684		
C1-728	II	KCP-8	2,10	1000	300	1200	600	0,48	1		2				1		2	1	B125	5,0		7	+	+	26,96	280491,0205	173362,4525		
C1-729	II	KCP-8	2,04	1000	300	1200	540	0,48	1		2				1		1	1	B125	5,0		7	+	+	26,96	280483,9861	173368,0665		

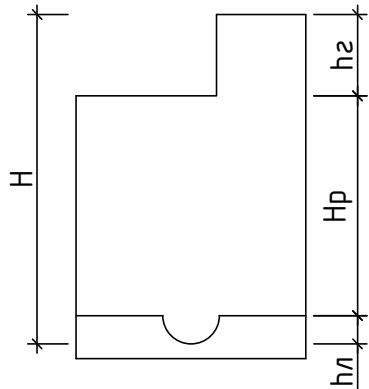


Nota:

- hidroizolarea interioara cu penetron in 2 straturi;
- hidroizolarea exterioara cu bitum.




						15/25-CE			
						Constructia retelei de canalizare in satul Ursoaia, r-nul Causeni			
Sch.	Cant.	Coala	Nr.doc.	Semn.	Data				
						Sistemul de canalizare	Etapa	Coala	Coli
							PE	163	
Sp. princ.		Rosca C.			04.25				
Elaborat		Cretu I.			04.25	Tabelul caminelor de vizitare	"FLUXPROIECT" S.R.L.		

Volumul betonului marca M100, m ³	Elemente din beton armat Seria 3.900-3 Editia 7																				TOTAL	
	KЦД-10	KЦД-15	KЦД-20	KЦ-10-6	KЦ-10-9	KЦ-10-9a	KЦ-15-6	KЦ-15-6a	KЦ-15-9	KЦ-15-9a	KЦ-20-6	KЦ-20-6a	KЦ-20-9	KЦ-20-9a	KЦП1-10-1	KЦП1-15-1	KЦП2-15-1	KЦП1-20-1	KЦП2-20-1	KЦ0-1		KЦ-7-3
Cantitatea	666	62	0	1013	219	0	77	0	138	0	0	0	0	0	666	62	0	0	0	1413	786	584.5850
bucata	0,18	0,38	0,59	0,16	0,24	0,24	0,265	0,265	0,40	0,40	0,39	0,39	0,59	0,59	0,10	0,27	0,27	0,51	0,51	0,02	0,05	
total	119.8800	23.5600	0.0000	162.0800	52.5600	0.0000	20.4050	0.0000	55.2000	0.0000	0.0000	0.0000	0.0000	0.0000	66.6000	16.7400	0.0000	0.0000	0.0000	28.2600	39.3000	

Volumul total de beton pentru rigola	349,72 m ³
Volumul total beton M100 pentru masiv ancoraj	-
Consumul de metale pentru consolidarea caminelor	19431,68 kg

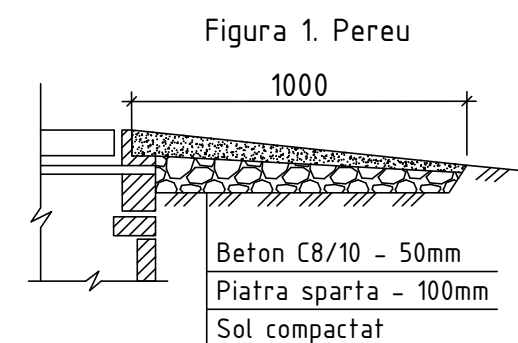

						15/25-CE				
						Construcia retelei de canalizare in satul Ursoaia, r-nul Causeni				
Sch.	Cant.	Coala	Nr.doc.	Semn.	Data					
						Sistemul de canalizare		Etapa	Coala	Coli
								PE	164	
Sp. princ.		Rosca C.			04.25	Tabelul caminelor de vizitare		"FLUXPROIECT" S.R.L.		
Elaborat		Cretu I.			04.25					

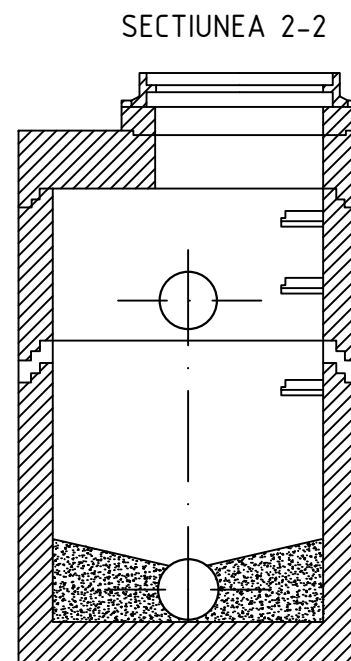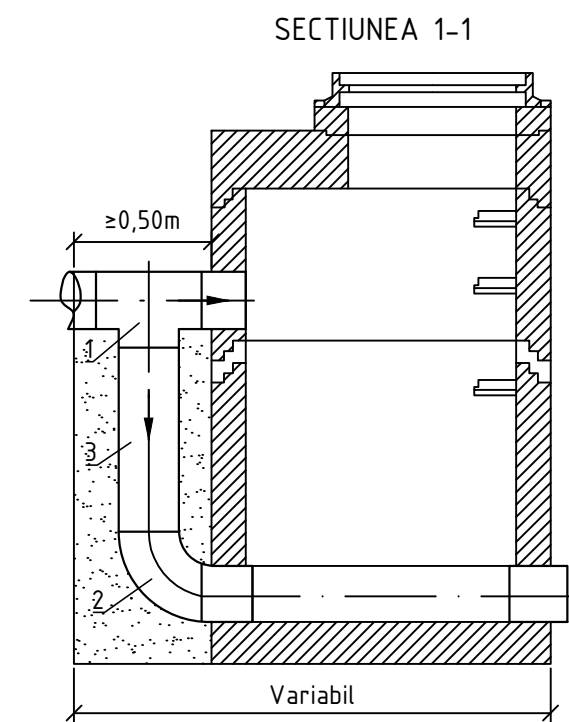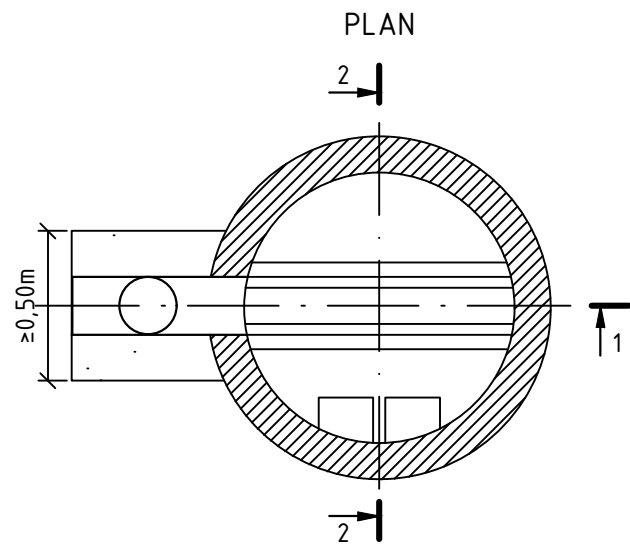


Pozitia	Denumirea si caracteristica tehnica a utilajului si materialelor. Uzina producatoare (pentru utilajul de import tara, firma)	Tipul, marca utilajului. Notatia documentului si numarul	Unitatea de masura	Cant.	Ma sa kg
	Caminul de vizitare C1-58				
1	Teu egal PPHM SN8 D200		buc.	1	
2	Cot 90° PPHM SN8 D200		buc.	1	
3	Conducta PPHM SN8 D200		m.l.	1,85	
	Caminul de vizitare C1-59				
1	Teu egal PPHM SN8 D200		buc.	1	
2	Cot 90° PPHM SN8 D200		buc.	1	
3	Conducta PPHM SN8 D200		m.l.	2,25	


Pozitia	Denumirea si caracteristica tehnica a utilajului si materialelor. Uzina producatoare (pentru utilajul de import tara, firma)	Tipul, marca utilajului. Notatia documentului si numarul	Unitatea de masura	Cant.	Ma- sa kg
	Caminul de vizitare C1-60				
1	Teu egal PPHM SN8 D200		buc.	1	
2	Cot 90° PPHM SN8 D200		buc.	1	
3	Conducta PPHM SN8 D200		m.l.	2,15	
	Caminul de vizitare C1-124				
1	Teu egal PPHM SN8 D200		buc.	1	
2	Cot 90° PPHM SN8 D200		buc.	1	
3	Conducta PPHM SN8 D200		m.l.	2,45	
	Caminul de vizitare C1-130				
1	Teu egal PPHM SN8 D200		buc.	1	
2	Cot 90° PPHM SN8 D200		buc.	1	
3	Conducta PPHM SN8 D200		m.l.	0,60	
	Caminul de vizitare C1-184				
1	Teu egal PPHM SN8 D200		buc.	1	
2	Cot 90° PPHM SN8 D200		buc.	1	
3	Conducta PPHM SN8 D200		m.l.	1,50	
	Caminul de vizitare C1-315				
1	Teu egal PPHM SN8 D200		buc.	1	
2	Cot 90° PPHM SN8 D200		buc.	1	
3	Conducta PPHM SN8 D200		m.l.	0,90	
	Caminul de vizitare C1-369				
1	Teu egal PPHM SN8 D200		buc.	1	
2	Cot 90° PPHM SN8 D200		buc.	1	
3	Conducta PPHM SN8 D200		m.l.	1,80	
		15/25-CF			
		Constructia retelei de canalizare in satul Ursoaia, r-nul Causeni			
Sch.	Cant.	Coala	Nr.doc.	Semn.	Data
Sp. princ.	Rosca C.			04.25	
Elaborat	Cretu I.			04.25	
				"FLUXPROIECT" S.R.L.	

Pozitia		Denumirea si caracteristica tehnica a utilajului si materialelor. Uzina producatoare (pentru utilajul de import tara, firma)					Tipul, marca utilajului. Notatia documentului si numarul			Unitatea de masura		Cant.	Ma sa kg	
		Caminul de vizitare C1-381												
1		Teu egal PPHM SN8 D200								buc.		1		
2		Cot 90° PPHM SN8 D200								buc.		1		
3		Conducta PPHM SN8 D200								m.l.		1,65		
		Caminul de vizitare C1-430												
1		Teu egal PPHM SN8 D200								buc.		1		
2		Cot 90° PPHM SN8 D200								buc.		1		
3		Conducta PPHM SN8 D200								m.l.		0,70		
		Caminul de vizitare C1-587												
1		Teu egal PPHM SN8 D200								buc.		1		
2		Cot 90° PPHM SN8 D200								buc.		1		
3		Conducta PPHM SN8 D200								m.l.		1,75		
		Caminul de vizitare C1-596												
Coordonat	1	Teu egal PPHM SN8 D200								buc.		1		
	2	Cot 90° PPHM SN8 D200								buc.		1		
	3	Conducta PPHM SN8 D200								m.l.		0,80		
			Caminul de vizitare C1-597											
	1	Teu egal PPHM SN8 D200								buc.		1		
	2	Cot 90° PPHM SN8 D200								buc.		1		
	3	Conducta PPHM SN8 D200								m.l.		0,90		
			Caminul de vizitare C1-638											
	1	Teu egal PPHM SN8 D200								buc.		1		
	2	Cot 90° PPHM SN8 D200								buc.		1		
	3	Conducta PPHM SN8 D200								m.l.		1,90		
	Semnatura si data							15/25-CE						
							Construcia retelei de canalizare in satul Ursoaia, r-nul Causeni							
Sch.		Cant.	Coala	Nr.doc.	Semn.	Data								
Nr. inventar								Sistemul de canalizare				Etapa	Coala	Coli
							PE					166		
	Sp. princ.		Rosca C.		04.25		Detalierea caminului de rupere de panta. Specificatie				"FLUXPROIECT" S.R.L.			
	Elaborat		Cretu I.		04.25									


SCHEMA DE MONTARE A ELEMENTELOR DE IMBINARE MC IN CAMINELE DE VIZITARE DIN
ELEMENTE PREFABRICATE DIN BETON ARMAT

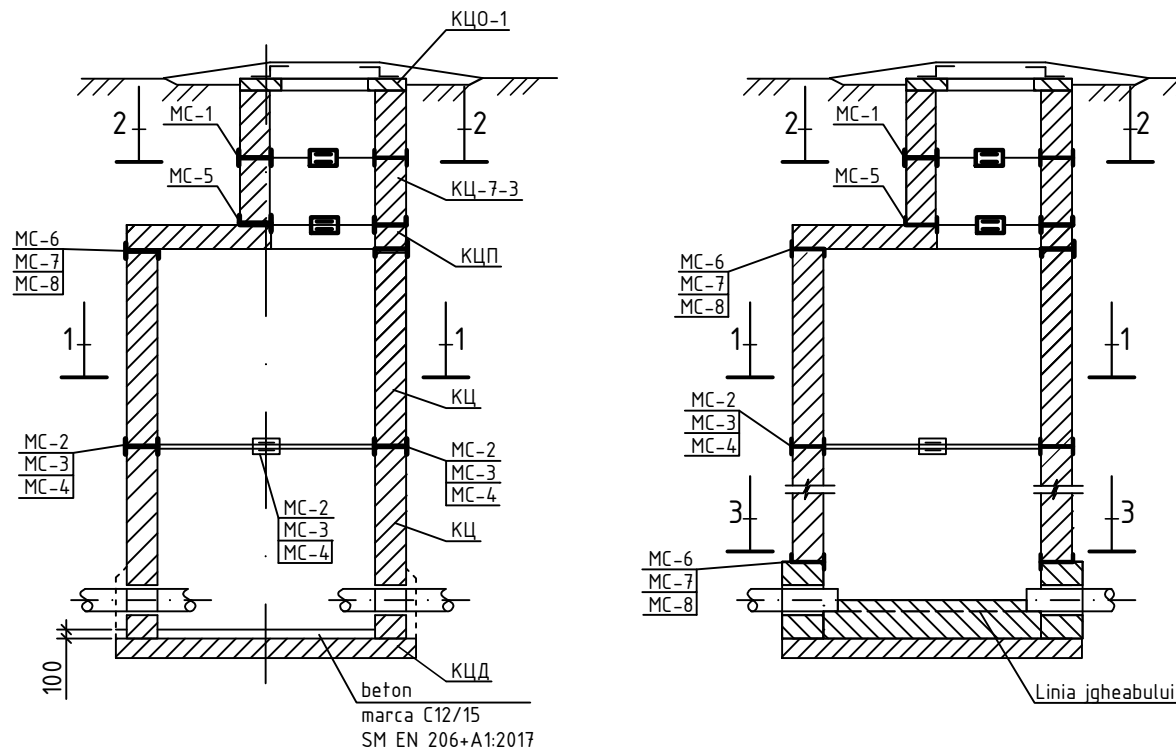


MC-1, MC-2, MC-3, MC-4

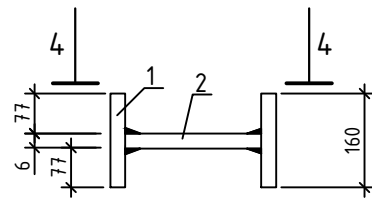


MC-5, MC-6, MC-7, MC-8

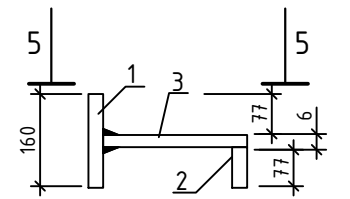

4-4

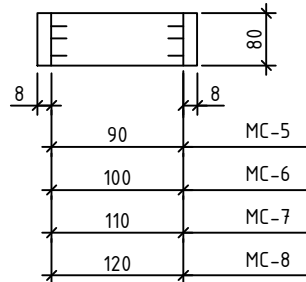

5-5

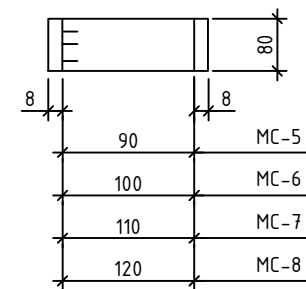

SPECIFICATIE

Marca	Nr. poz.	Profil	Lungimea, mm	Cant.	Masa, kg		
					1 poz	total poz.	Total
MC-1	1	-80x8	160	2	0,80	1,60	1,94
	2	-80x8	90	1	0,34	0,34	
MC-2	1	-80x8	160	2	0,80	1,60	1,98
	2	-80x8	100	1	0,38	0,38	
MC-3	1	-80x8	160	2	0,80	1,60	2,01
	2	-80x8	110	1	0,41	0,41	
MC-4	1	-80x8	160	2	0,80	1,60	2,05
	2	-80x8	120	1	0,45	0,45	
MC-5	1	-80x8	160	1	0,80	0,80	1,56
	2	-80x8	84	1	0,42	0,42	
	3	-80x6	90	1	0,34	0,34	
MC-6	1	-80x8	160	1	0,80	0,80	1,60
	2	-80x8	84	1	0,42	0,42	
	3	-80x6	100	1	0,38	0,38	
MC-7	1	-80x8	160	1	0,80	0,80	1,63
	2	-80x8	84	1	0,42	0,42	
	3	-80x6	110	1	0,41	0,41	
MC-8	1	-80x8	160	1	0,80	0,80	1,67
	2	-80x8	84	1	0,42	0,42	
	3	-80x6	120	1	0,45	0,45	

Tabelul de selectare a elementelor de imbinare MC

Diametrul caminului/gurii de acces, mm	Marca elementului de imbinare
700	MC-1; MC-5
1000	MC-2; MC-6
1500	MC-3; MC-7
2000	MC-4; MC-8

Nota:

- Prezenta coala este elaborata conform prevederilor proiectelor tip 902-09-22.84, Albumul VIII si 901-09-11.84, Albumul VI.
- In rosturile intre elementele prefabricate din beton armat se monteaza uniform elementele de imbinare MC din otel de marca S235JR conform SM EN 10025-2:2020.
- Inainte de montare, elementele de imbinare MC de acoperit in doua straturi cu vopsea XB-124 (GOST 10144-89) pe grund XC-010 (GOST 7313-75).
 - Pregatirea suprafetelor conform SM EN ISO 12944-4:2018;
 - Sistem de vopsire conform SM EN ISO 12944-5:2020;
 - Executarea si supravegherea lucrarilor de vopsire conform SM EN ISO 12944-7:2018.
- Metoda de sudura - cu electrozi 342-A, h=6mm sau E7018 conform AWS A5.1 (SM EN ISO 3580:2014)

						15/25-CE		
						Constructia retelei de canalizare in satul Ursoaia, r-nul Causeni		
Sch.	Cant.	Coala	Nr.doc.	Semn.	Data	Sistemul de canalizare	Etapa	Coala
							PE	167
Sp. princ.		Rosca C.			04.25	Schema de montare a elementelor de imbinare MC	"FLUXPROIECT" S.R.L.	
Elaborat		Cretu I.			04.25			

Coordonat	Pozitia	Denumirea si caracteristica tehnica a utilajului si materialelor. Uzina producatoare (pentru utilajul de import tara, firma)					Tipul, marca utilajului. Notatia documentului si numarul		Unitatea de masura	Cant.	Ma sa kg	
	1	Conducta PPHM SN8 D200mm multistrat compact cu mufa detasabila si garnitura					C1		m.l.	18225,0		
	2	Banda de semnalizare si avertizare a conductelor de canalizare cu fir otel inoxidabil Ø0,50mm					15/25-OLC		m.l.	18225,0		
	3	Incarcarile hidraulice					vezi p.6 Date generale		m.l.	18225,0		
	4	Excavarea solului mecanizat cu excavator cu volumul cupei 0,21-0,39m³							m.l.	18225,0		
	5	Pozarea conductelor in transeu in sol uscat b=900mm					vezi Sectiunea 1-1		m.l.	18225,0		
	6	Ridicarea topografica de control inainte de astuparea finala a transeelor					conform NCM A.06.02:2015		m.l.	18225,0		
	7	Camin vizitare din elemente prefabricate din beton armat D1500					ТП 902-09-22.84		buc.	62		
	8	Camin vizitare din elemente prefabricate din beton armat D1000					ТП 902-09-22.84		buc.	666		
	9	Trepte din otel cu acoperire din polimer							buc.	5351		
	10	Hidroizolarea exterioara a caminelor de vizitare din beton cu bituum							buc.	728		
	11	Hidroizolarea interioara a caminelor de vizitare din beton cu penetron in 2 straturi							buc.	728		
	12	Capac canalizare fonta, circular D400, cu balama si lacat					SM EN 124:2016		buc.	629		
		Beton C8/10 pentru prinderea capacelor fonta D400/C250 de inelul KЦ0-1 al caminului de vizitare							m³	31,45		
	13	Capac canalizare fonta, circular B125, cu balama si lacat					SM EN 124:2016		buc.	99		
		Pereu pentru capace fonta B125					Figura 1, coala 164		m²	495,0		
	14	Intersectii							buc.	226		
	15	Tub de protectie otel D426x7,00mm							m.l.	23,0		
		Inel distantier PA 7-90 (nr.de segmente - 2)					15/25-OLC		buc.	15		
	16	Tub de protectie otel D426x7,00mm							m.l.	10,0		
	Inel distantier PA 7-90 (nr.de segmente - 2)					15/25-OLC		buc.	9			
17	Tub de protectie otel D426x7,00mm							m.l.	5,0			
	Inel distantier PA 7-90 (nr.de segmente - 2)					15/25-OLC		buc.	6			
Semnatura si data						15/25-CE.SU						
						Constructia retelei de canalizare in satul Ursoaia, r-nul Causeni						
	Sch.	Cant.	Coala	Nr.doc.	Semn.	Data						
							Sistemul de canalizare		Etapa	Coala	Coli	
	Sp. princ.		Rosca C.			04.25			PE	1	4	
Nr. inventar	Elaborat		Cretu I.			04.25	Specificatia utilajului si a materialelor		"FLUXPROIECT" S.R.L.			

Coordonat	Pozitia	Denumirea si caracteristica tehnica a utilajului si materialelor. Uzina producatoare (pentru utilajul de import tara, firma)					Tipul, marca utilajului. Notatia documentului si numarul		Unitatea de masura	Cant.	Ma sa kg	
	18	Tub de protectie otel D426x7,00mm							m.l.	5,0		
		Inel distantier PA 7-90 (nr.de segmente - 2)					15/25-OLC		buc.	6		
	19	Tub de protectie otel D426x7,00mm							m.l.	5,0		
		Inel distantier PA 7-90 (nr.de segmente - 2)					15/25-OLC		buc.	6		
	20	Tub de protectie otel D426x7,00mm							m.l.	5,0		
		Inel distantier PA 7-90 (nr.de segmente - 2)					15/25-OLC		buc.	6		
	21	Tub de protectie otel D426x7,00mm							m.l.	5,0		
		Inel distantier PA 7-90 (nr.de segmente - 2)					15/25-OLC		buc.	6		
	22	Tub de protectie otel D426x7,00mm							m.l.	5,0		
		Inel distantier PA 7-90 (nr.de segmente - 2)					15/25-OLC		buc.	6		
	23	Tub de protectie otel D426x7,00mm							m.l.	38,0		
		Inel distantier PA 7-90 (nr.de segmente - 2)					15/25-OLC		buc.	23		
	24	Tub de protectie otel D426x7,00mm							m.l.	12,0		
		Inel distantier PA 7-90 (nr.de segmente - 2)					15/25-OLC		buc.	10		
	25	Tub de protectie otel D426x7,00mm							m.l.	38,0		
		Inel distantier PA 7-90 (nr.de segmente - 2)					15/25-OLC		buc.	23		
	26	Tub de protectie otel D426x7,00mm							m.l.	27,0		
		Inel distantier PA 7-90 (nr.de segmente - 2)					15/25-OLC		buc.	17		
	27	Tub de protectie otel D426x7,00mm							m.l.	22,0		
		Inel distantier PA 7-90 (nr.de segmente - 2)					15/25-OLC		buc.	15		
	28	Tub de protectie otel D426x7,00mm							m.l.	17,0		
		Inel distantier PA 7-90 (nr.de segmente - 2)					15/25-OLC		buc.	12		
	Semnatura si data						15/25-CE.SU					
							Constructia retelei de canalizare in satul Ursoaia, r-nul Causeni					
		Sch.	Cant.	Coala	Nr.doc.	Semn.	Data					
								Sistemul de canalizare		Etapa	Coala	Coli
		Sp. princ.		Rosca C.			04.25	PE		2	4	
Elaborat		Cretu I.			04.25	Specificatia utilajului si a materialelor		"FLUXPROIECT" S.R.L.				
Nr. inventar												

Coordonat			Pozitia	Denumirea si caracteristica tehnica a utilajului si materialelor. Uzina producatoare (pentru utilajul de import tara, firma)					Tipul, marca utilajului. Notatia documentului si numarul			Unitatea de masura		Cant.	Ma sa kg	
			29	Tub de protectie otel D426x7,00mm								m.l.		26,0		
				Inel distantier PA 7-90 (nr.de segmente - 2)					15/25-OLC			buc.		17		
			30	Tub de protectie otel D426x7,00mm								m.l.		13,0		
				Inel distantier PA 7-90 (nr.de segmente - 2)					15/25-OLC			buc.		10		
			31	Tub de protectie otel D426x7,00mm								m.l.		47,0		
				Inel distantier PA 7-90 (nr.de segmente - 2)					15/25-OLC			buc.		27		
			32	Tub de protectie otel D426x7,00mm								m.l.		24,0		
				Inel distantier PA 7-90 (nr.de segmente - 2)					15/25-OLC			buc.		16		
			33	Demolarea si restabilirea drumului din asfalt b=900mm								m.l.		2650,0		
				- strat de uzura din beton asfaltic cu criblura BA 16 rul., liant 50/70 - 40 mm					conform CP D.04.25.2021							
				- strat de legatura din beton asfaltic deschis cu criblura BAD 22,4 leg. liant 50/70 - 60 mm					conform CP D.04.25.2021							
				- strat de fundatie din piatra sparta LA30, amestec optimal fr. 8-63 mm - 290 mm					conform SM SR EN 13242+A1:2010							
				- strat suport din amestec de agregate grosiere si agregate fine d=45 mm si d=0mm - 150 mm					conform SM SR EN 13242+A1:2010							
			34	Demolarea si restabilirea drumului din pietris b=900mm								m.l.		9160,0		
				- strat de fundatie din piatra sparta LA30, amestec optimal fr. 8-63 mm - 180 mm					conform SM SR EN 13242+A1:2010							
				- strat suport din amestec de agregate grosiere si agregate fine d=45 mm si d=0mm - 150 mm					conform SM SR EN 13242+A1:2010							
			35	Demolarea si restabilirea drumului din suprafete pavate b=900mm								m.l.		130,0		
				- dale de pavaj - 60 mm												
					- amestec uscat din ciment si nisip - 50 mm											
			- piatra sparta M400 - 120 mm					SM SR EN 12620+A1:2010								
			- nisip - 100 mm					SM SR EN 12620+A1:2010								
Semnatura si data							15/25-CE.SU									
							Constructia retelei de canalizare in satul Ursoaia, r-nul Causeni									
	Sch.	Cant.	Coala	Nr.doc.	Semn.	Data										
							Sistemul de canalizare					Etapa		Coala	Coli	
												PE		3	4	
	Sp. princ.	Rosca C.				04.25	Specificatia utilajului si a materialelor					"FLUXPROIECT" S.R.L.				
	Elaborat	Cretu I.				04.25										
	Nr. inventar															