



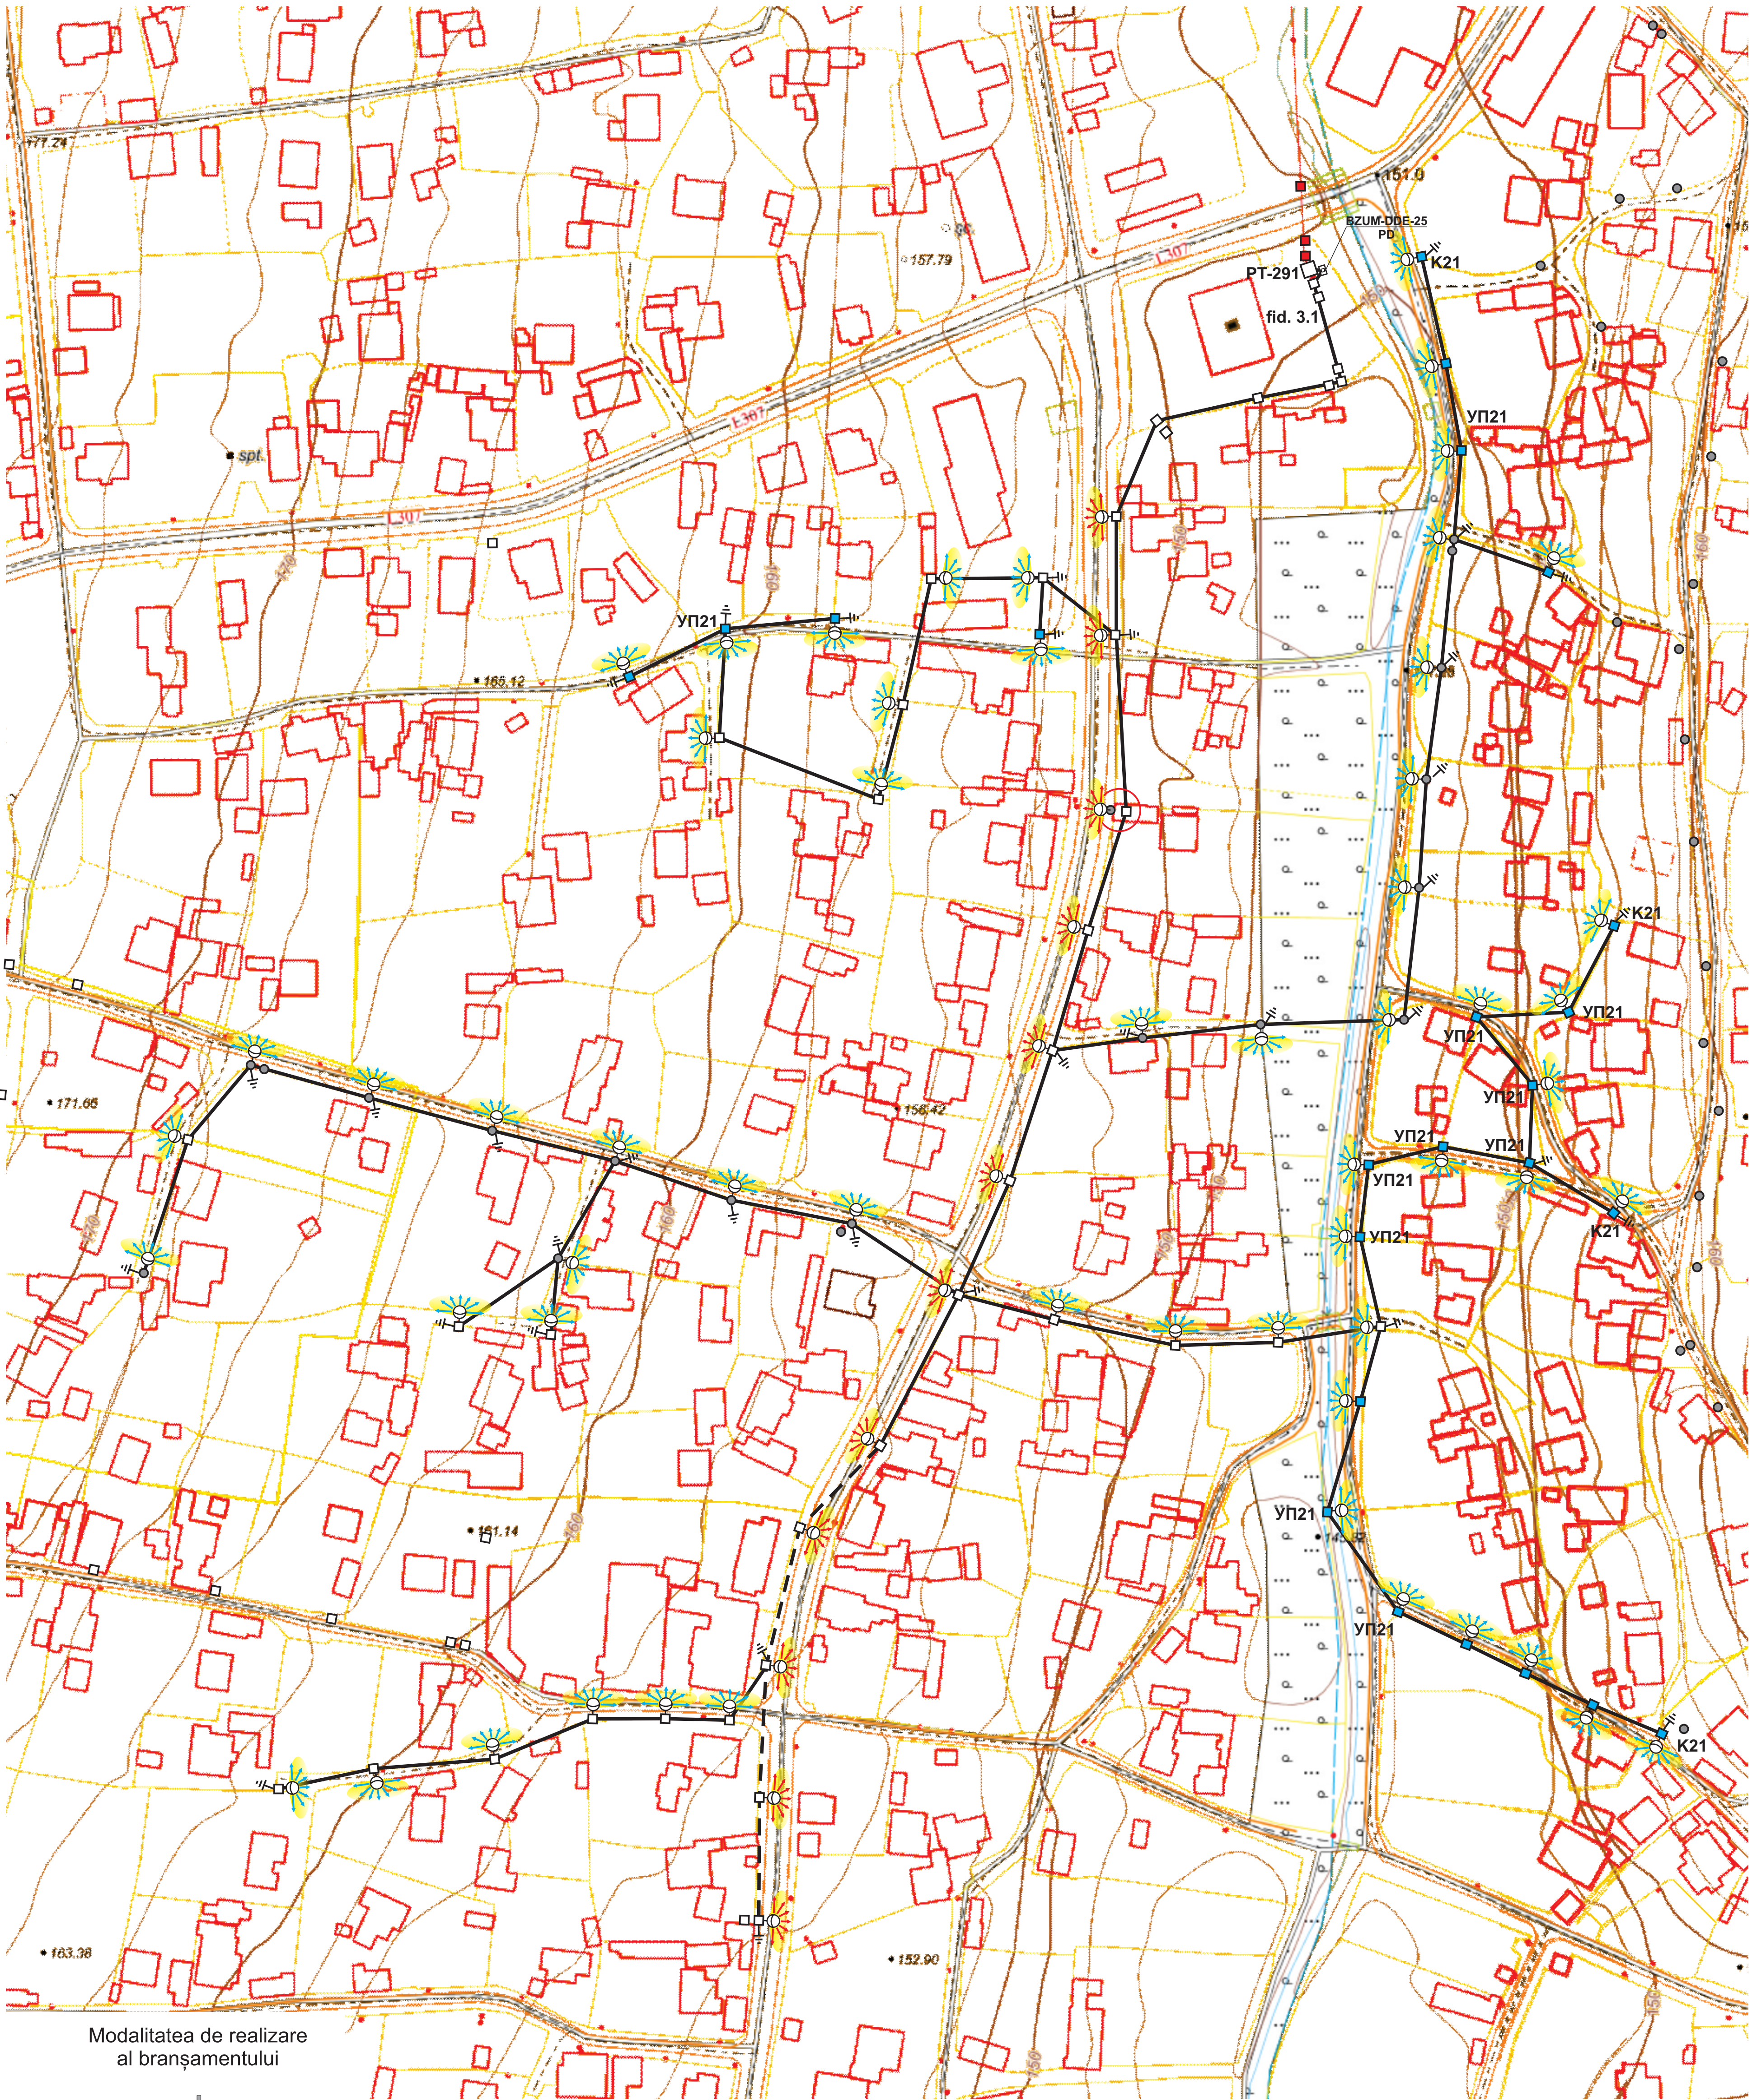

Modalitatea de realizare al bransamentului

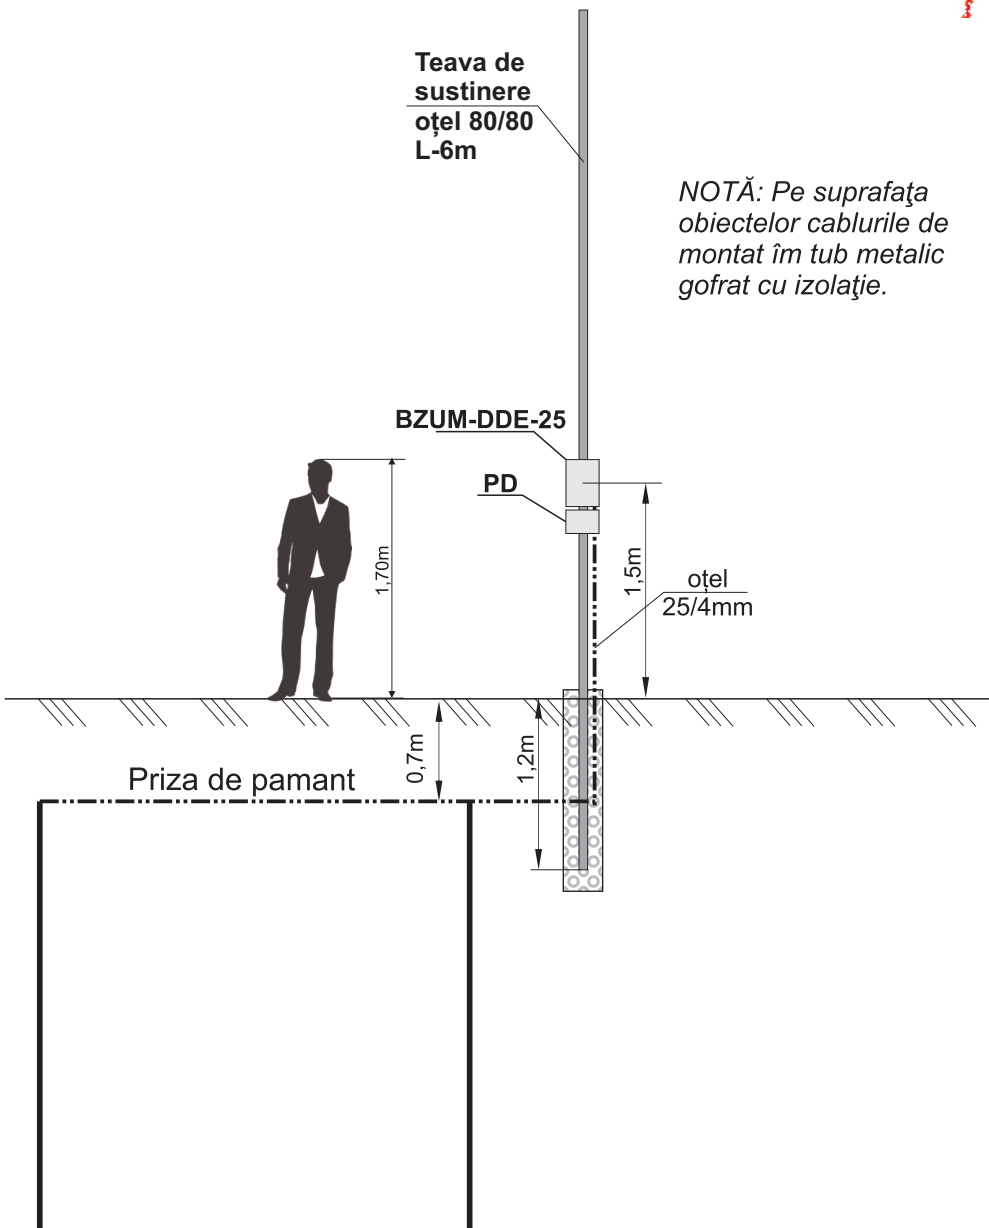

NOTĂ: Pe suprafața obiectelor cablurile de montat în tub metallic gofrat cu izolație.

Total conductoare СИП-5, 2x25
PT-291:
fid. 4.1 - 2306m (Lmax-702m);
Total - 2306m.


Total corp. de ilum 50W:
fid. 4.1 - 12 unități;
Total - 12 unitati.

Total corp. de ilum 30W:
fid. 4.1 - 57 unități;
Total - 57unitati.

Total piloni proiectati (CB 95-2):
- 9 unitati.

Total piloni proiectati (CB 105-5):
- 15 unitati.

Schema de conectare a corpurilor de iluminat.

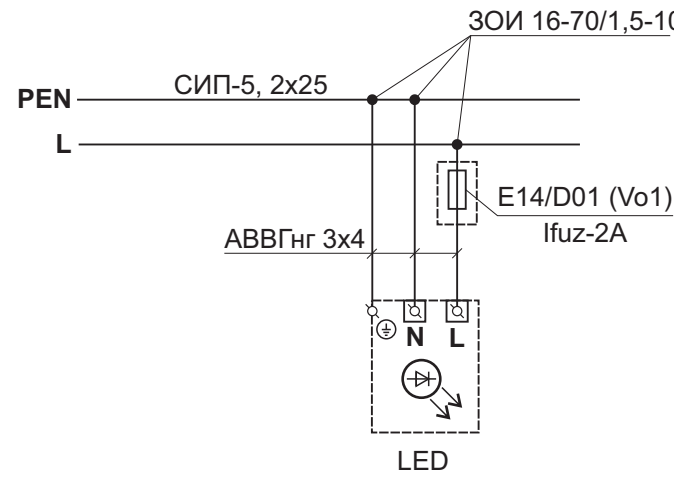

Notă: În timpul lucrărilor de montare, de respectat distanțele normative, conform ПУЭ 2.4, în cazurile intersecției rețelei de iluminat stradal cu alte rețele ingineresti.

Notă: La trecerile drumurilor de respectat distanța 5.5m de la sol.

- Corp de iluminat LED, 50W
- Corp de iluminat LED, 30W
- Pilon beton armat (existent) LEA-10 sau LEA-10/0.4kV
- Pilon beton armat (existent) LEA-0,4 sau LEAI-0.4kV
- Pilon beton armat (proiectat) LEAI-0,22kV
- Pilon din lemn (existent) LEA-0,4kV
- Conductor torsadat СИП-5, 2x25 (existent) LEAI-0,22kV

Notă: Corpurile de iluminat 50W, este necesar sa fie sustinute prin intermediul consolelor de tip K1П-10-10; Corpurile de iluminat 30W, este necesar sa fie sustinute prin intermediul consolelor de tip KPCT (KP-4).

Beneficiar: Primăria Susleni

					Obiect Nr. 06. 08/ 2020 - AEE/IEE			
					Alimentarea cu energie electrica a sistemului de iluminat public, din r-nul Orhei, s. Susleni			
Mod	Lit	N.docum	Semn	Data		Faza	Coala	Coli
						PE	2	7
ISP		Rotari V.			Plan traseu LEAI-0,22kV PT-291H	SRL «RONI-PLUS»		
Executat		Rotari V.				Chişinău		
						proiectelectrotehnic@gmail.com		

Plan traseu LEAI-0,22kV
PT-291H