

N inv. original	Semnatura, data	In loc. N inv.

Notă:

1) Distribuția circuitelor de iluminat se va realiza cu cabluri de tipul BBG_{nc} (A)-LS.

2) Pozarea cablurilor se vor efectua aparent în țevi PVC (sau PE) și canaleturi.

4) Corpurile de iluminat vor fi montate de tavan.


5) Trecerea cablurilor (conductoarelor) prin pereți și pardosele vor fi realizate în țevi și materiale pentru reparație ignifuge.

6) La ieșirea țevelor din plastic din, sosuri, pardosele și alte structuri de construcție trebuie să fie efectuate din segmente sau țevi din PVC și, dacă este posibil, deteriorarea mecanică - din segmente de țevi din oțel cu pereți subțiri.

7) Montarea țevelor pentru conductori/cabluri este necesar de executat după instalarea conductelor sanitare.

8) Nu este admisibil pozarea rețelelor electrice în conductele și arborii pentru ventilație.

9) Înălțimea de montare a întrerupătoarelor va fi de la 1,2m până la 1,5m de la pardoseala finisată.

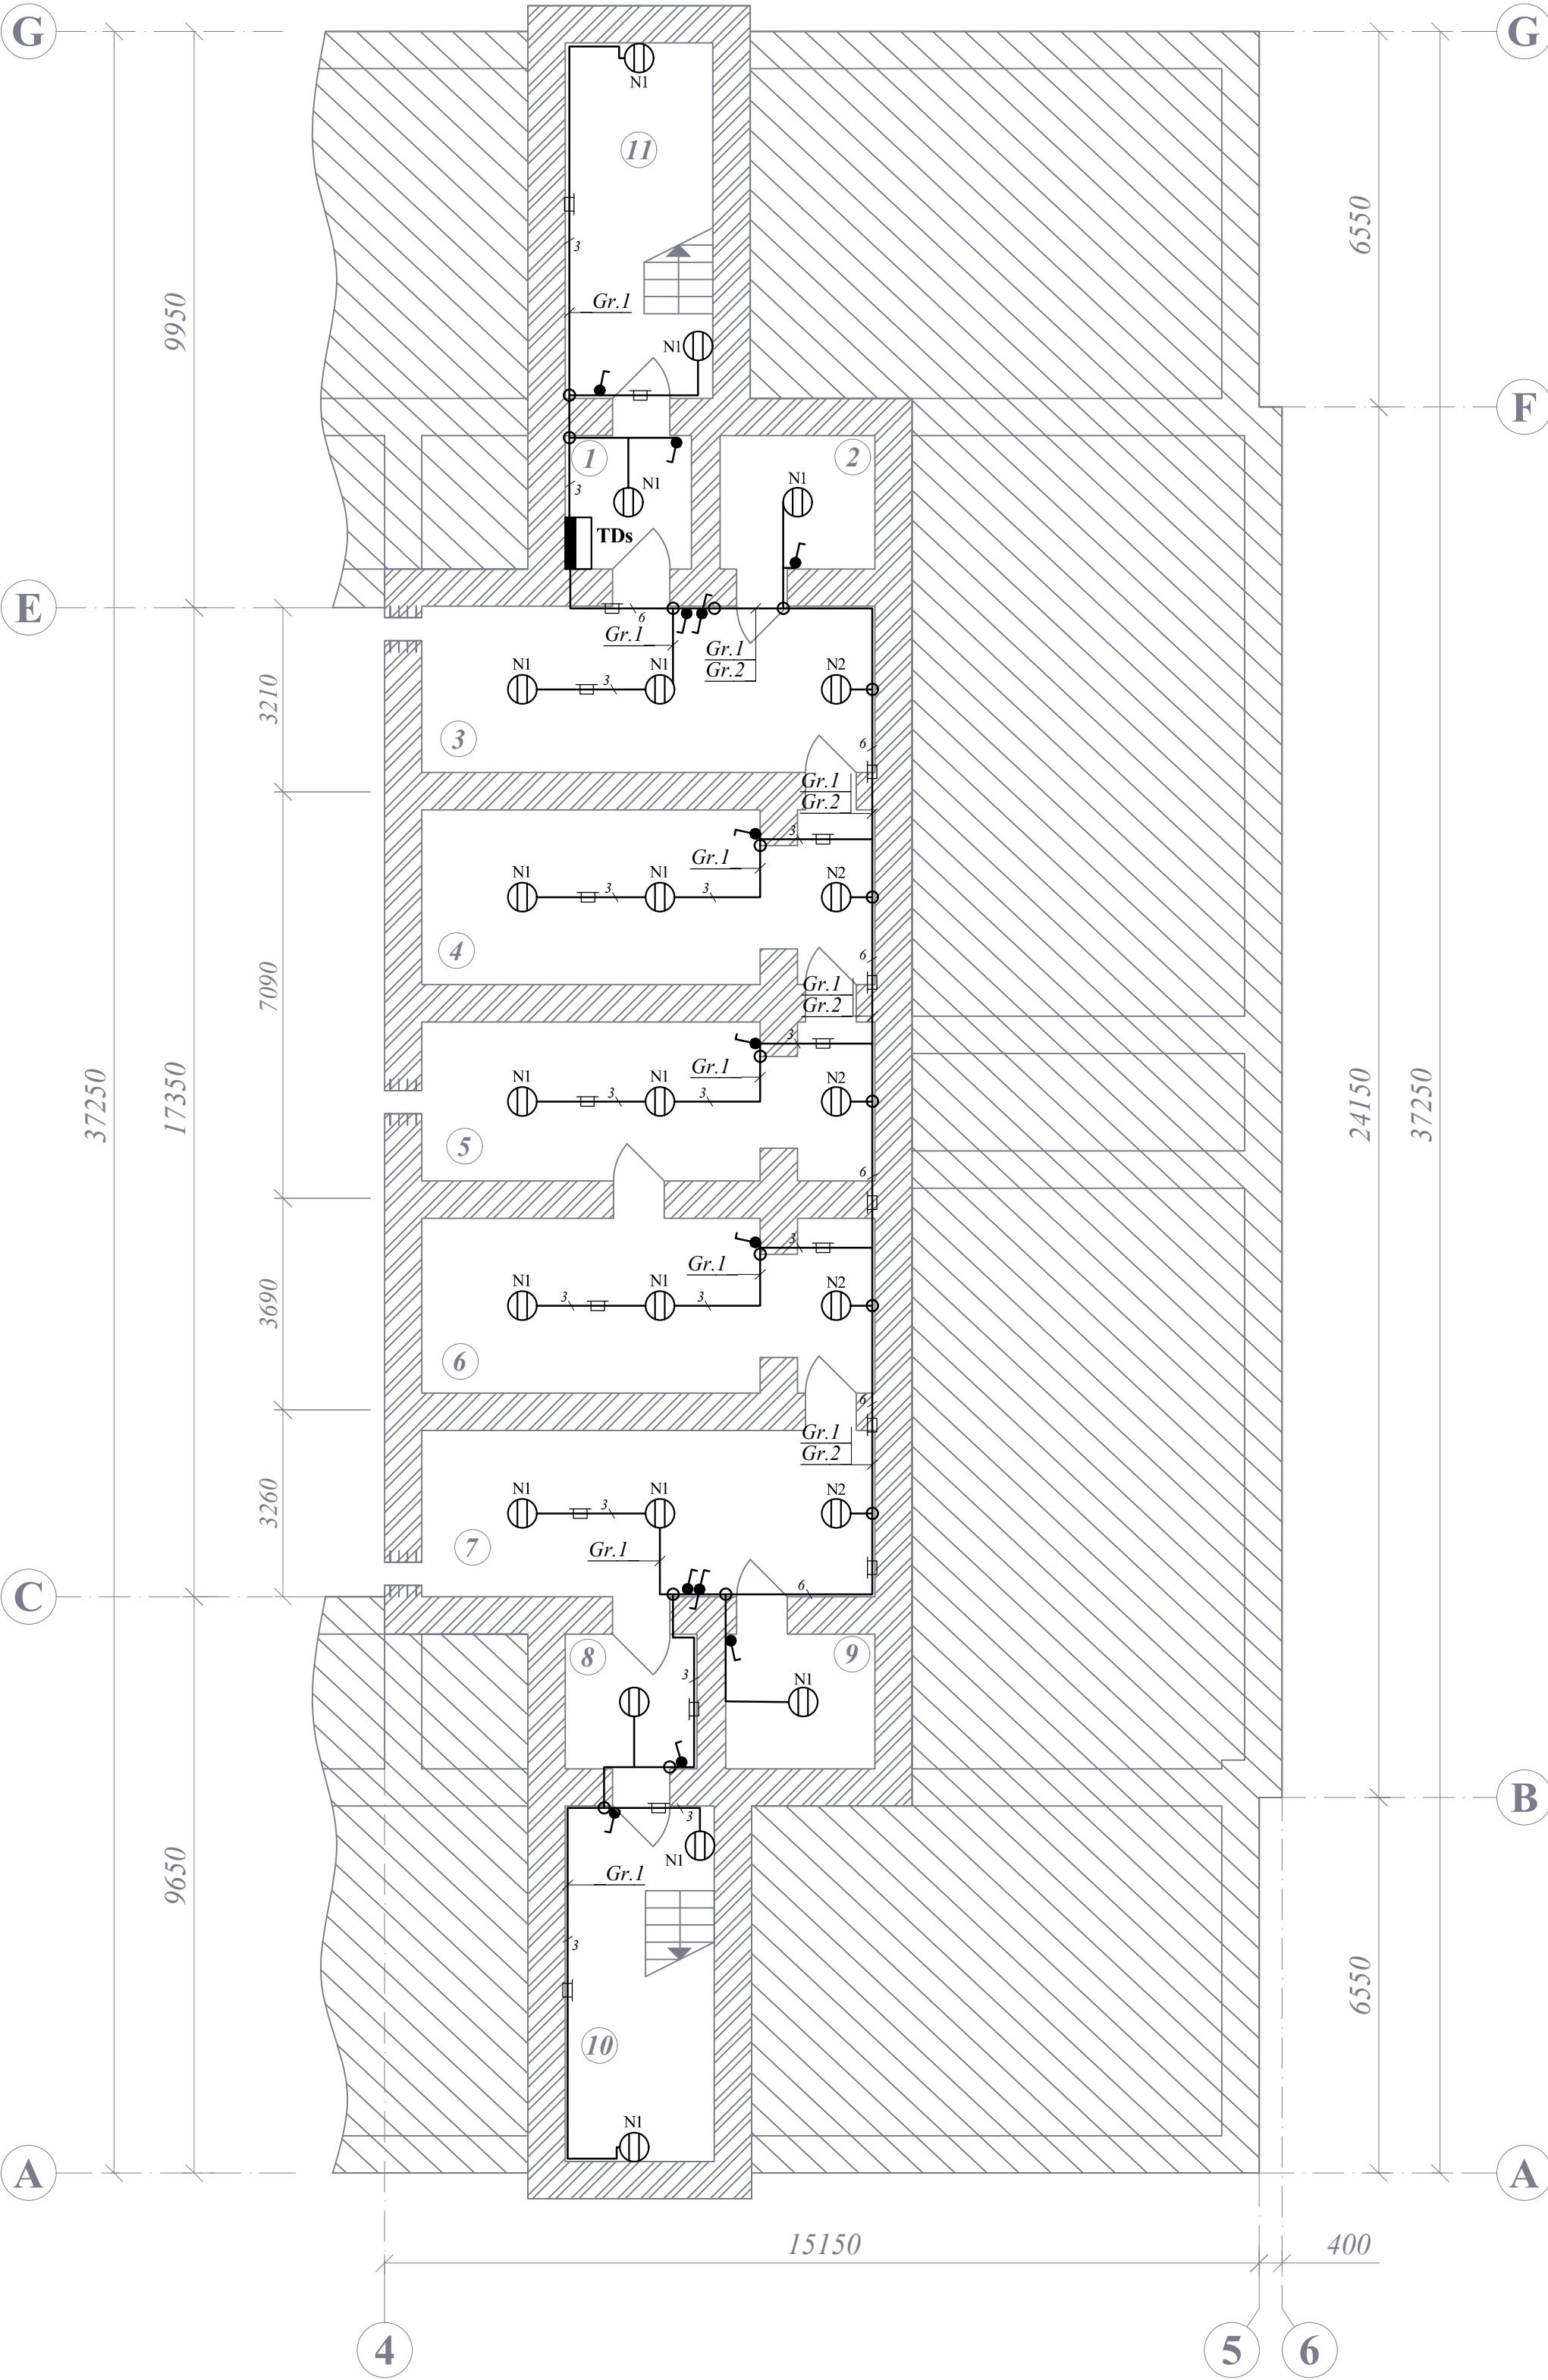

Borderoul încăperilor		
Nr. conf. plan	Denumirea	Suprafața [m ²]
1	Încăpere auxiliară nr.1	5,3
2	Încăpere auxiliară nr.2	6,5
3	Încăpere auxiliară nr.3	23,6
4	Încăpere auxiliară nr.4	24,0
5	Încăpere auxiliară nr.5	21,8
6	Încăpere auxiliară nr.6	24,0
7	Încăpere auxiliară nr.7	23,6
8	Încăpere auxiliară nr.8	5,6
9	Încăpere auxiliară nr.9	6,3
10	Scară de acces nr.1	16,6
11	Scară de acces nr.2	16,5

						19/12-2019 - EEF/IEI		
						Reconstrucția rețelelor electrice interne în cadrul reparației capitale a unor încăperi și a tavanului de la cota +4.000 la L.T. "N. Gogol" amplasat în mun. Bălți, str. Academicianul Nicolae Filipp nr.2.		
Modif.	Cant.	Planșa	Redoc.	Semn.	Data	Echipament electric de forță. Instalații electrice de iluminat.	Etapa	Coala
Sp. principal		Pulbere Ed.			12.19		PE	4
Elaborat		Pulbere Ed.			12.19	Plan amplasament rețele de iluminat general la cota -2.600. Scara 1:100.	SC „PROIECT ENERGETIC” SRL Licența: seria A MMII nr.049773 din 04.09.2015	