


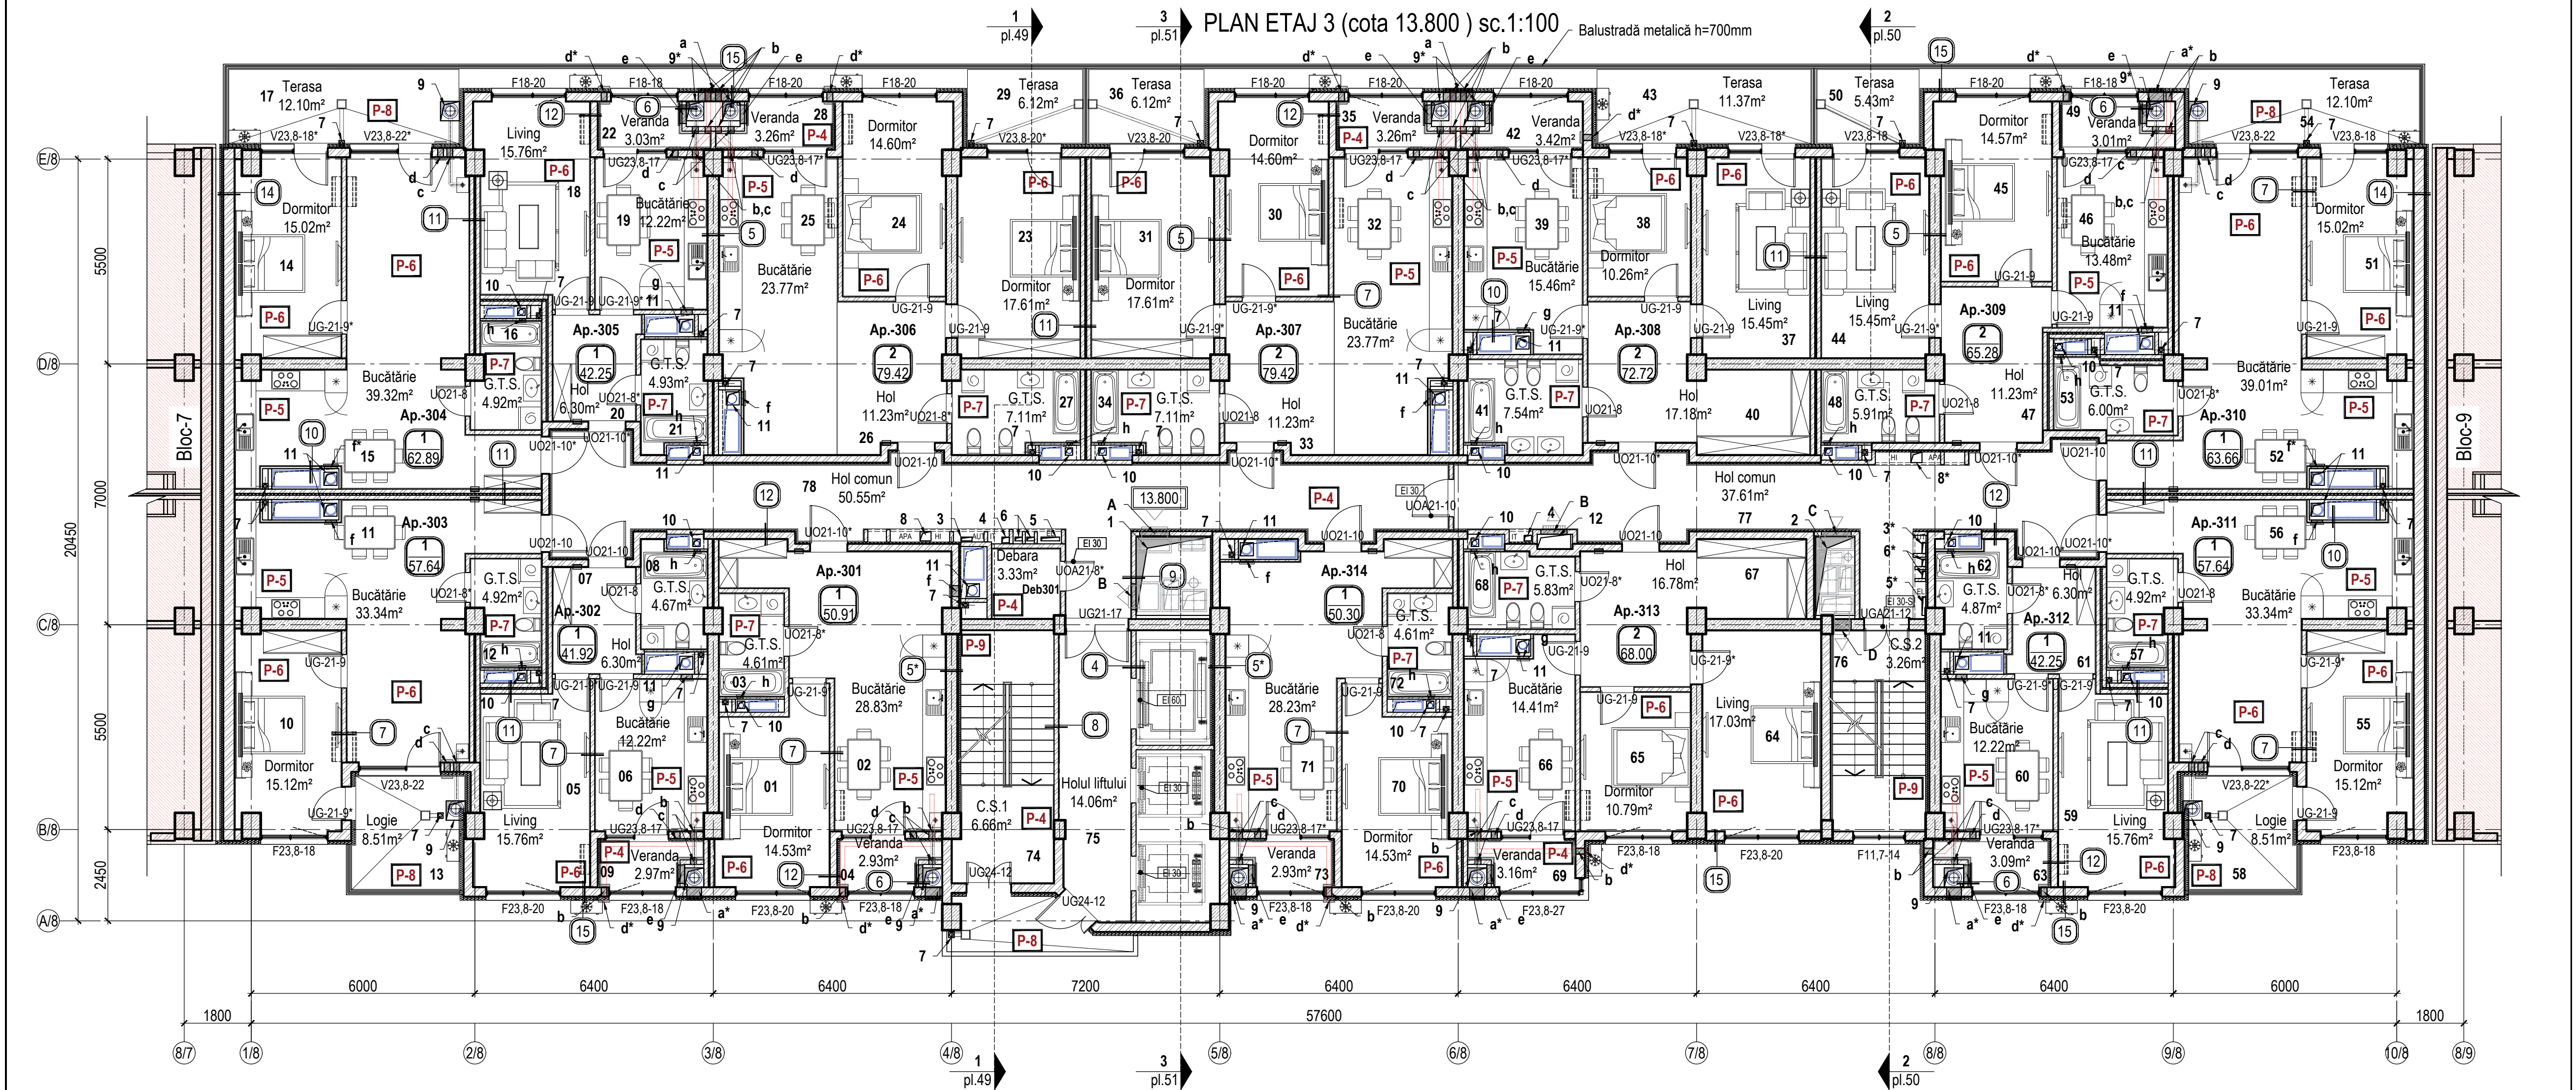

LEGENDA ÎNCĂPERILOR				LEGENDA ÎNCĂPERILOR				LEGENDA ÎNCĂPERILOR				LEGENDA ÎNCĂPERILOR				LEGENDA ÎNCĂPERILOR				LEGENDA ÎNCĂPERILOR				LEGENDA ÎNCĂPERILOR																			
Nr. în.	Denumire		Suprafața,m.p.	Nr.oda	Nr. în.	Denumire		Suprafața,m.p.	Nr.oda	Nr. în.	Denumire		Suprafața,m.p.	Nr.oda	Nr. în.	Denumire		Suprafața,m.p.	Nr.oda	Nr. în.	Denumire		Suprafața,m.p.	Nr.oda	Nr. în.	Denumire		Suprafața,m.p.	Nr.oda														
Apartament - 301				50.91 m.p.	1	Apartament - 303				57.64 m.p.	1	Apartament - 305				42.25 m.p.	1	Apartament - 307				79.42 m.p.	2	Apartament - 309				65.28 m.p.	2	Apartament - 311				57.64 m.p.	1	Apartament - 313				68.00 m.p.	2		
01	Dormitor		14.53	10		Dormitor		15.12	18	Living		15.76	30	Dormitor		14.60		44	Living		15.45	55		Dormitor		15.12	64	Living		17.03													
02	Bucătăria		28.83	11		Bucătăria		33.34	19	Bucătăria		12.22	31	Dormitor		17.61		45	Dormitor		14.57	56		Bucătăria		33.34	65	Dormitor		10.79													
03	G.T.S.		4.61	12		G.T.S.		4.92	20	Hol		6.30	32	Bucătăria		23.77		46	Bucătăria		13.48	57		G.T.S.		4.92	66	Bucătăria		14.41													
04	Veranda		2.93	13		Logie		8.51	21	G.T.S.		4.93	33	Hol		11.23		47	Hol		11.23	58		Logie		8.51	67	Hol		16.78													
Apartament - 302				41.92 m.p.	1	Apartament - 304				62.89 m.p.	1	22				Veranda	3.03	34				G.T.S.	7.11	2	48				G.T.S.	5.91	Apartament - 312				42.25 m.p.	1	68				G.T.S.	5.83	1
05	Living		15.76	14		Dormitor		15.02	Apartament - 306				79.42 m.p.	35	Veranda		3.26	49	Veranda		3.01	59	Living		15.76	69	Veranda		3.16														
06	Bucătăria		12.22	15		Bucătăria		39.32	23	Dormitor		17.61	36	Terasa		6.12	50	Terasa		5.43	60	Bucătăria			12.22	Apartament - 314				50.30 m.p.													
07	Hol		6.30	16		G.T.S.		4.92	24	Dormitor		14.60	Apartament - 308				72.72 m.p.	51	Dormitor		15.02	61	Hol		6.30	70	Dormitor		14.53														
08	G.T.S.		4.67	17		Terasa		12.10	25	Bucătăria		23.77	37	Living		15.45	52	Bucătărie		39.01	62	G.T.S.			4.87	71	Bucătăria		28.23														
09	Veranda		2.97					26	Hol		11.23	38	Dormitor		10.26	53	G.T.S.		6.00	63	Veranda		3.09	72	G.T.S.		4.61	1															
								27	G.T.S.		7.11	39	Bucătăria		15.46	54	Terasa		12.10					73	Veranda		2.93																
								28	Veranda		3.26	40	Hol		17.18																												
								29	Terasa		6.12	41	G.T.S.		7.54	42	Veranda		3.42																								
												43	Terasa		11.37																												

LEGENDA ÎNCĂPERILOR				LEGENDA ÎNCĂPERILOR			
Nr. în.	Denumire	Suprafața,m.p.	Nota	Nr. în.	Denumire	Suprafața,m.p.	Nota
Spațiu comun (pe etaj)			112.14 m.p.	Spațiu debara (pe etaj)			3.33 m.p.
74	C.S.1	6.66		Deb301	Debara	3.33	
75	Holul liftului	14.06					
76	C.S.2	3.26					
77	Hol comun	37.61					
78	Hol comun	50.55					

				345/21-8-SA			
				Construirea, în tranșe, a unui ansamblu rezidențial, cu obiective comerciale/prestări servicii, parcuri auto subterane și parcare auto supraetajată (modificarea documentației de proiect) pe terenul cu nr.cad.0100423.203, 0100423.540, 0100423.541 din mun.Chișinău, str. Tudor Vladimirescu 1/ 8.			
				TRANSA II			
					Faza	Planșa	Planșe
					PE	14	68
				PLAN ETAJ 3 (cota 13.800) sc.1:100			
				 " Axis Mundi " S.R.L. Licența Nr. 041781 seria A MMII din 09.04.13			