


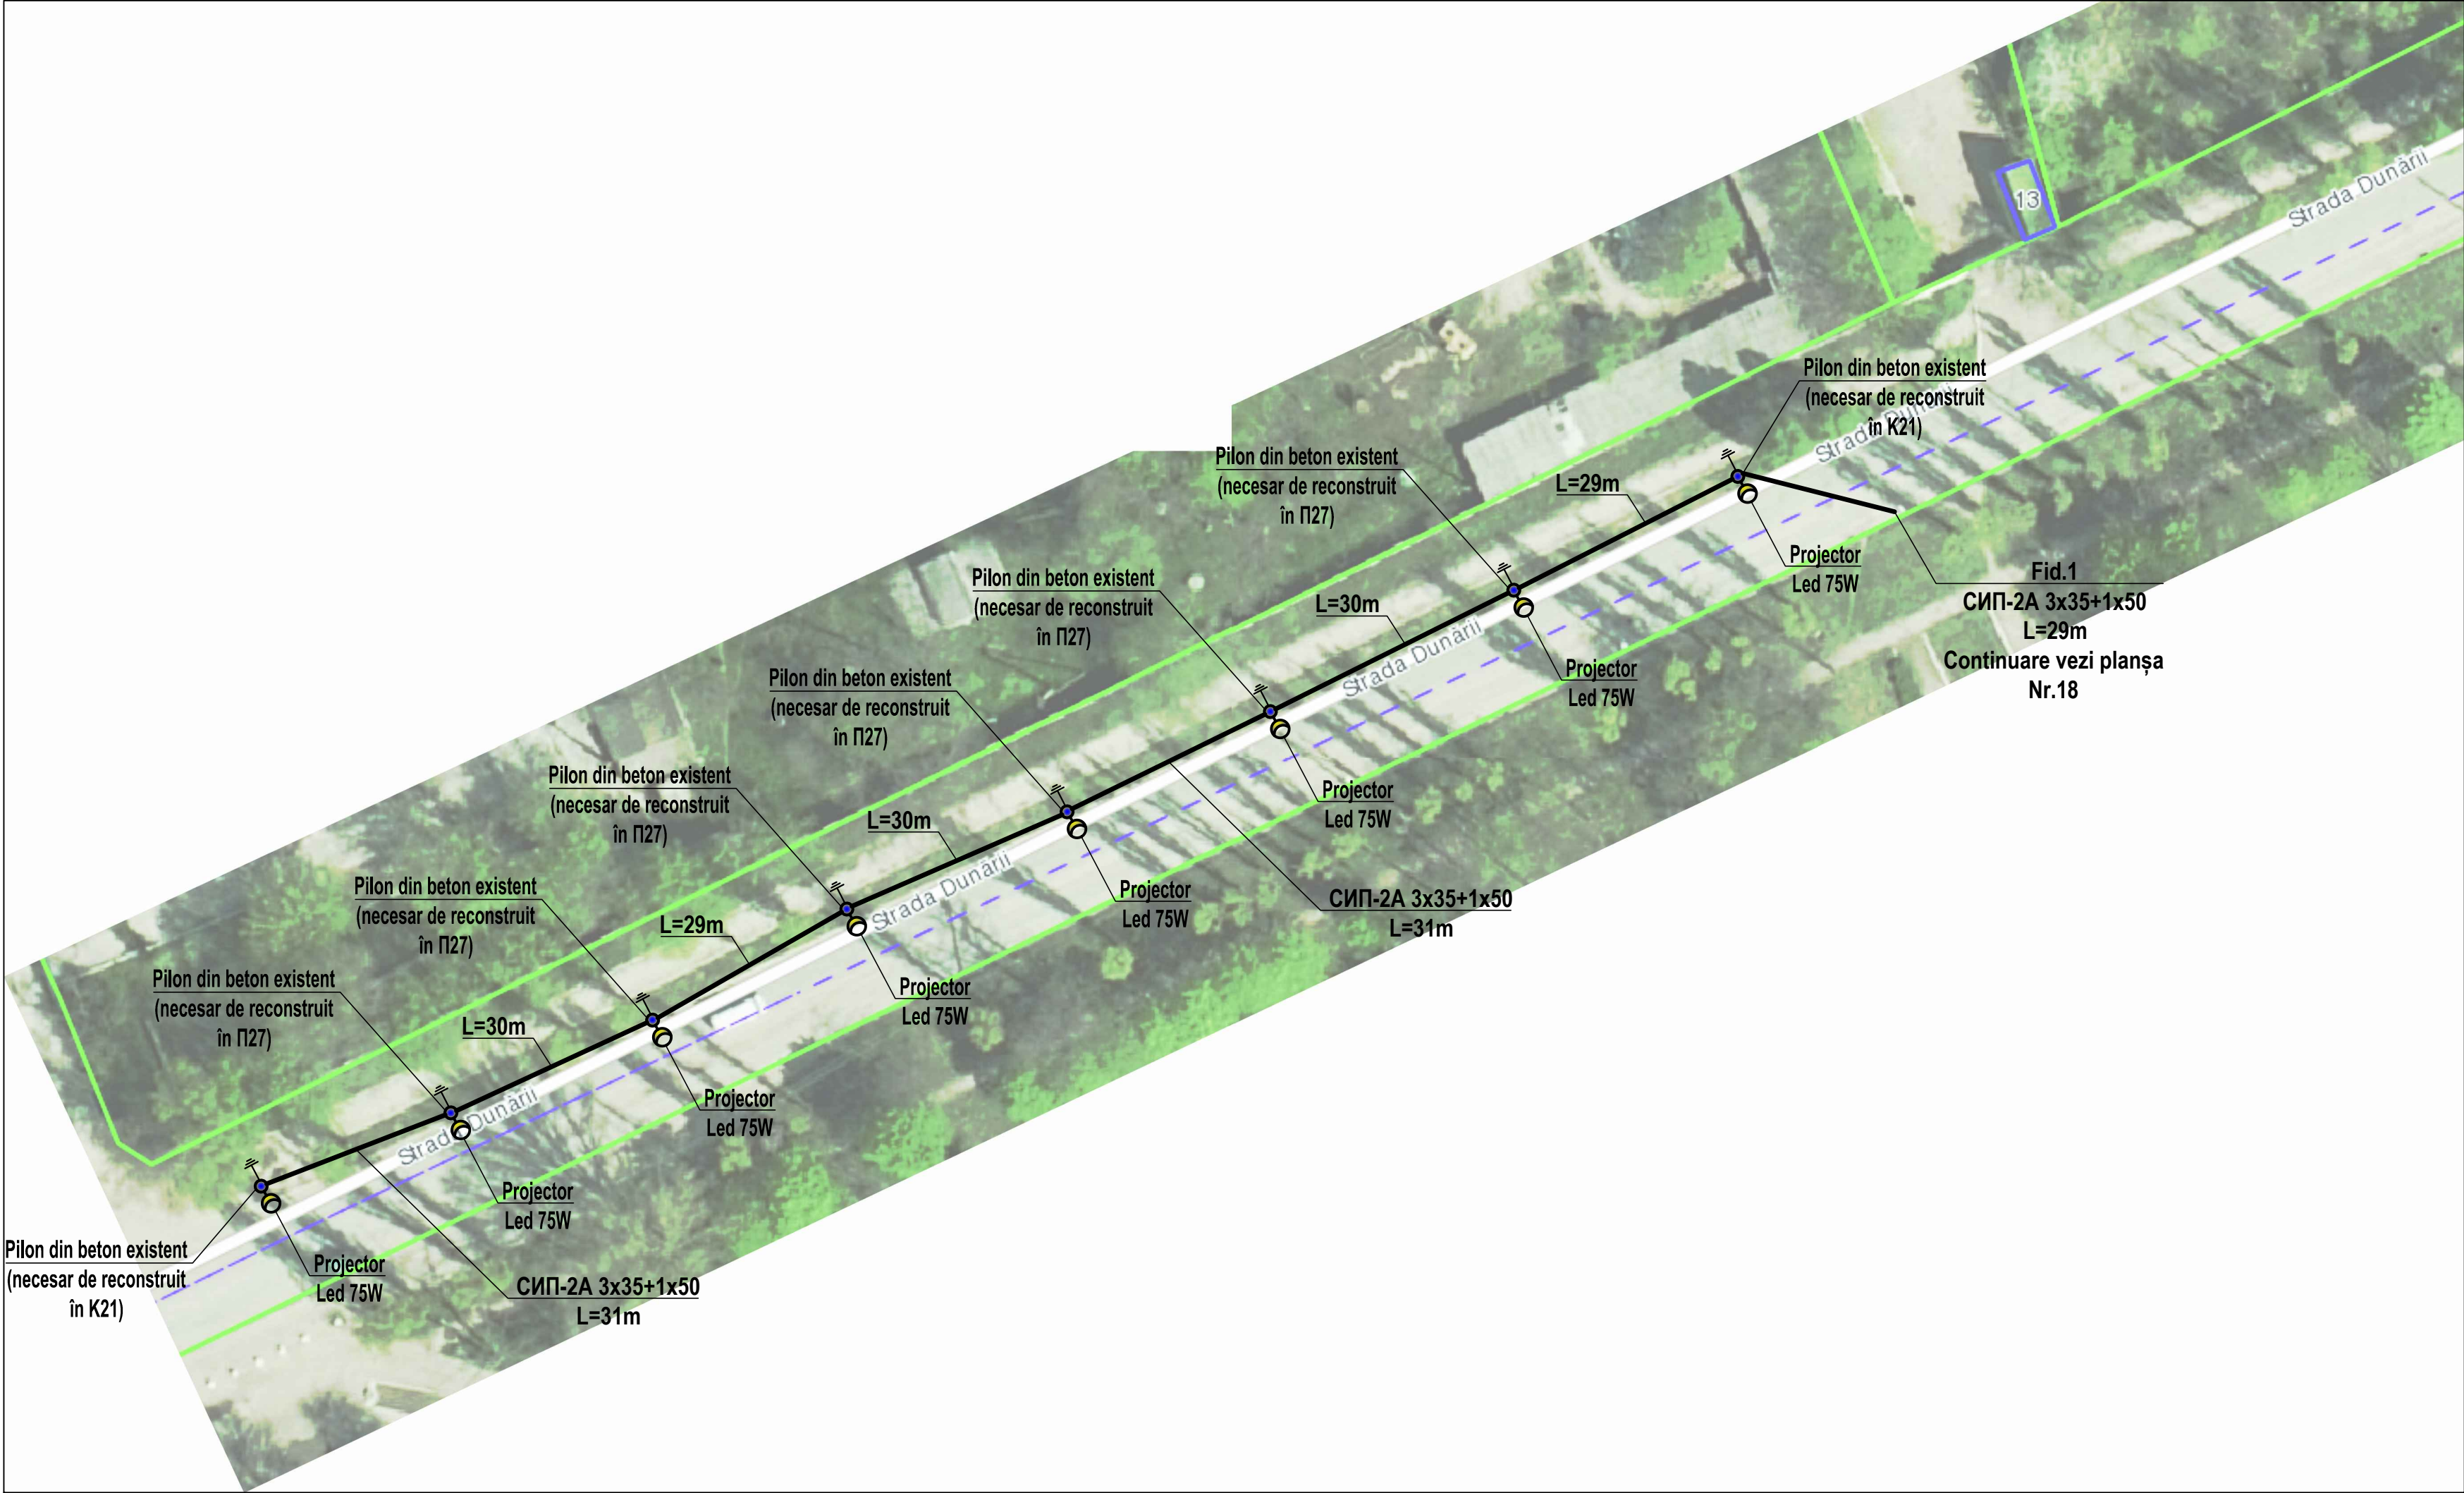

Îmbinare cu planșa  
Nr.18

Îmbinare cu planșa  
Nr.18

NOTĂ:

Rețeaua electrică al iluminatului public este îndeplinită cu conductoare torsadate de tip СИП-2А, cu secțiunea 3x35+1x50 mm, pozate pe piloni armați existenți. Plafonierele destinate pentru iluminatul public, sunt prevăzute de tip „SMD 75 W LED 6500K”.

Evidența energiei electrice, este realizată printr-un contor monofazat, cu afișaj electronic, legalizat peticitoriu RM, testat metrologic, instalat la postul de transformatoare în cutie de tip BZUM-DDE 3-63. Conectarea iluminatului este îndeplinită în mod automat/manual prin intermediul unui demaror și releu cu temporizare

Semnificația convențională:

- Corp de iluminat stradal LED 75 W 6500K SMD
- Pilon existent
- Cablu cu izolație din PVC СИП-2А 3x35+1x50
- Cutie de evidență BZUM DDE 3-63
- ⚡ Priză de pământ
- Post de transformatoare existent (PT)

|          |              |  |  |  |  |  |   |       |      |
|----------|--------------|--|--|--|--|--|---|-------|------|
|          |              |  |  |  |  |  | Obiect № 05-08/2017 IEE   |       |      |
|          |              |  |  |  |  |  | Renovarea rețelei de iluminat public din mun. Cahul<br>str. Vasile Alecsandrii, bd. Prospectul Republicii,<br>str. Dunării, str. Griviței |       |      |
|          |              |  |  |  |  |  | Scara   | Coala | Coli |
|          |              |  |  |  |  |  | P.E.   | 8     |      |
| I.S.P.   | Titarciuc V. |  |  |  |  |  | Planul traseului liniei electrice de<br>iluminat public, 0,4kV din mun. Cahul<br>str. Dunării (PT-4430)                                   |       |      |
| Executat | Chiriac I.   |  |  |  |  |  |   |       |      |
|          |              |  |  |  |  |  | SRL "PANPROIECT PLUS"   |       |      |