


Desen 4. Construcția spalierului și forma butucului - Guyot arcuit bilateral

- Nota: 1) Etajul 5 de sarme poate fi dublu sau ordinar; (a. înainte de tăiat; b. după tăiat);
 2) Sârmele duble pot fi mobile (cu suporturi speciale sau la stalpii din metal zincat) sau fixe
 3) Conform acestei scheme a spalierului se formeaza si forma Guyot arcuit unilateral.
 4) Stâlpii mijlocași pot fi din metal zincat, mase plastice, beton armat, lemn, etc.

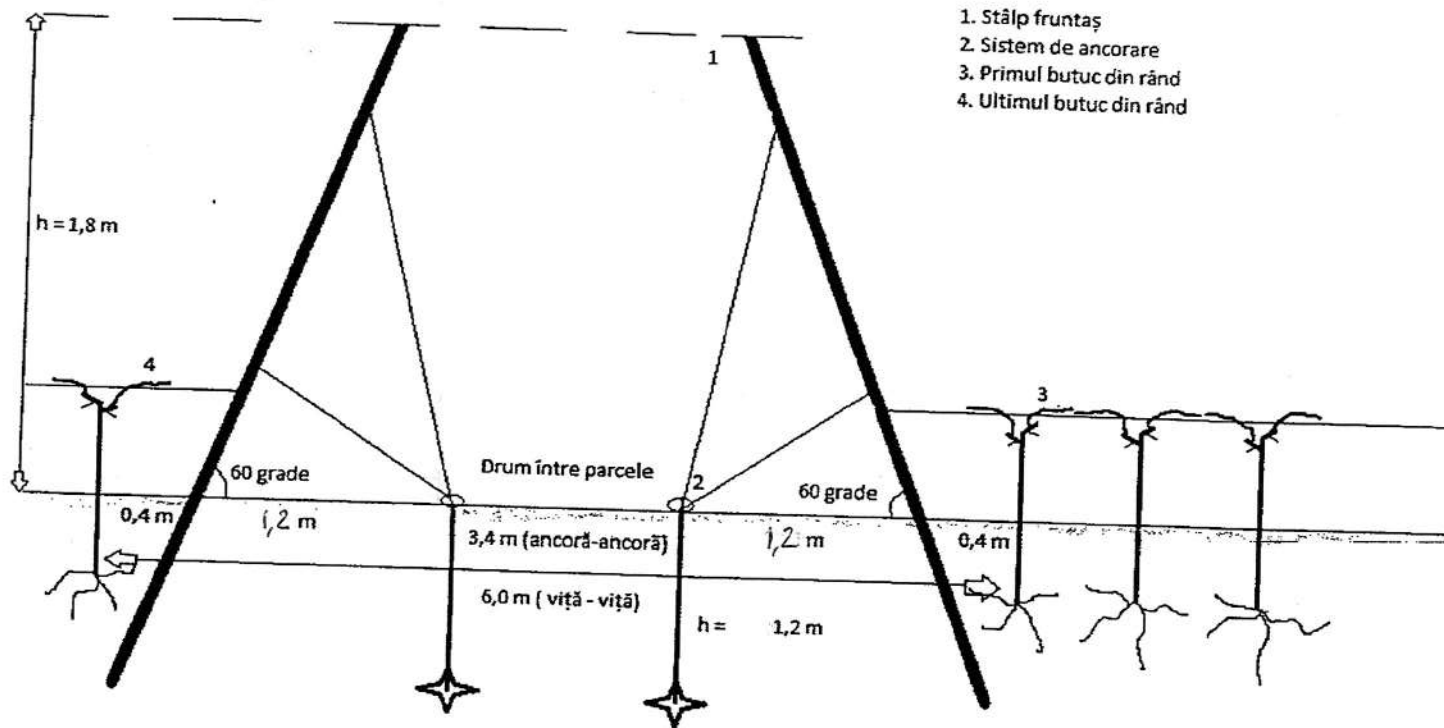

Des. 3.1 Schema executării în natură a drumurilor între parcele