

"Valoris Prim" S.R.L.

Beneficiar: Primaria com. Varancau, r-nul Soroca

Constructia retelelor exterioare de alimentare cu apa in s.
Slobozia Cremene, com. Varancau, r-nul Soroca
(sectorul 2)


obiect nr.11/20-AE

PROIECT DE EXECUTIE

Piese desenate

VOLUMUL II

Chisinau 2020



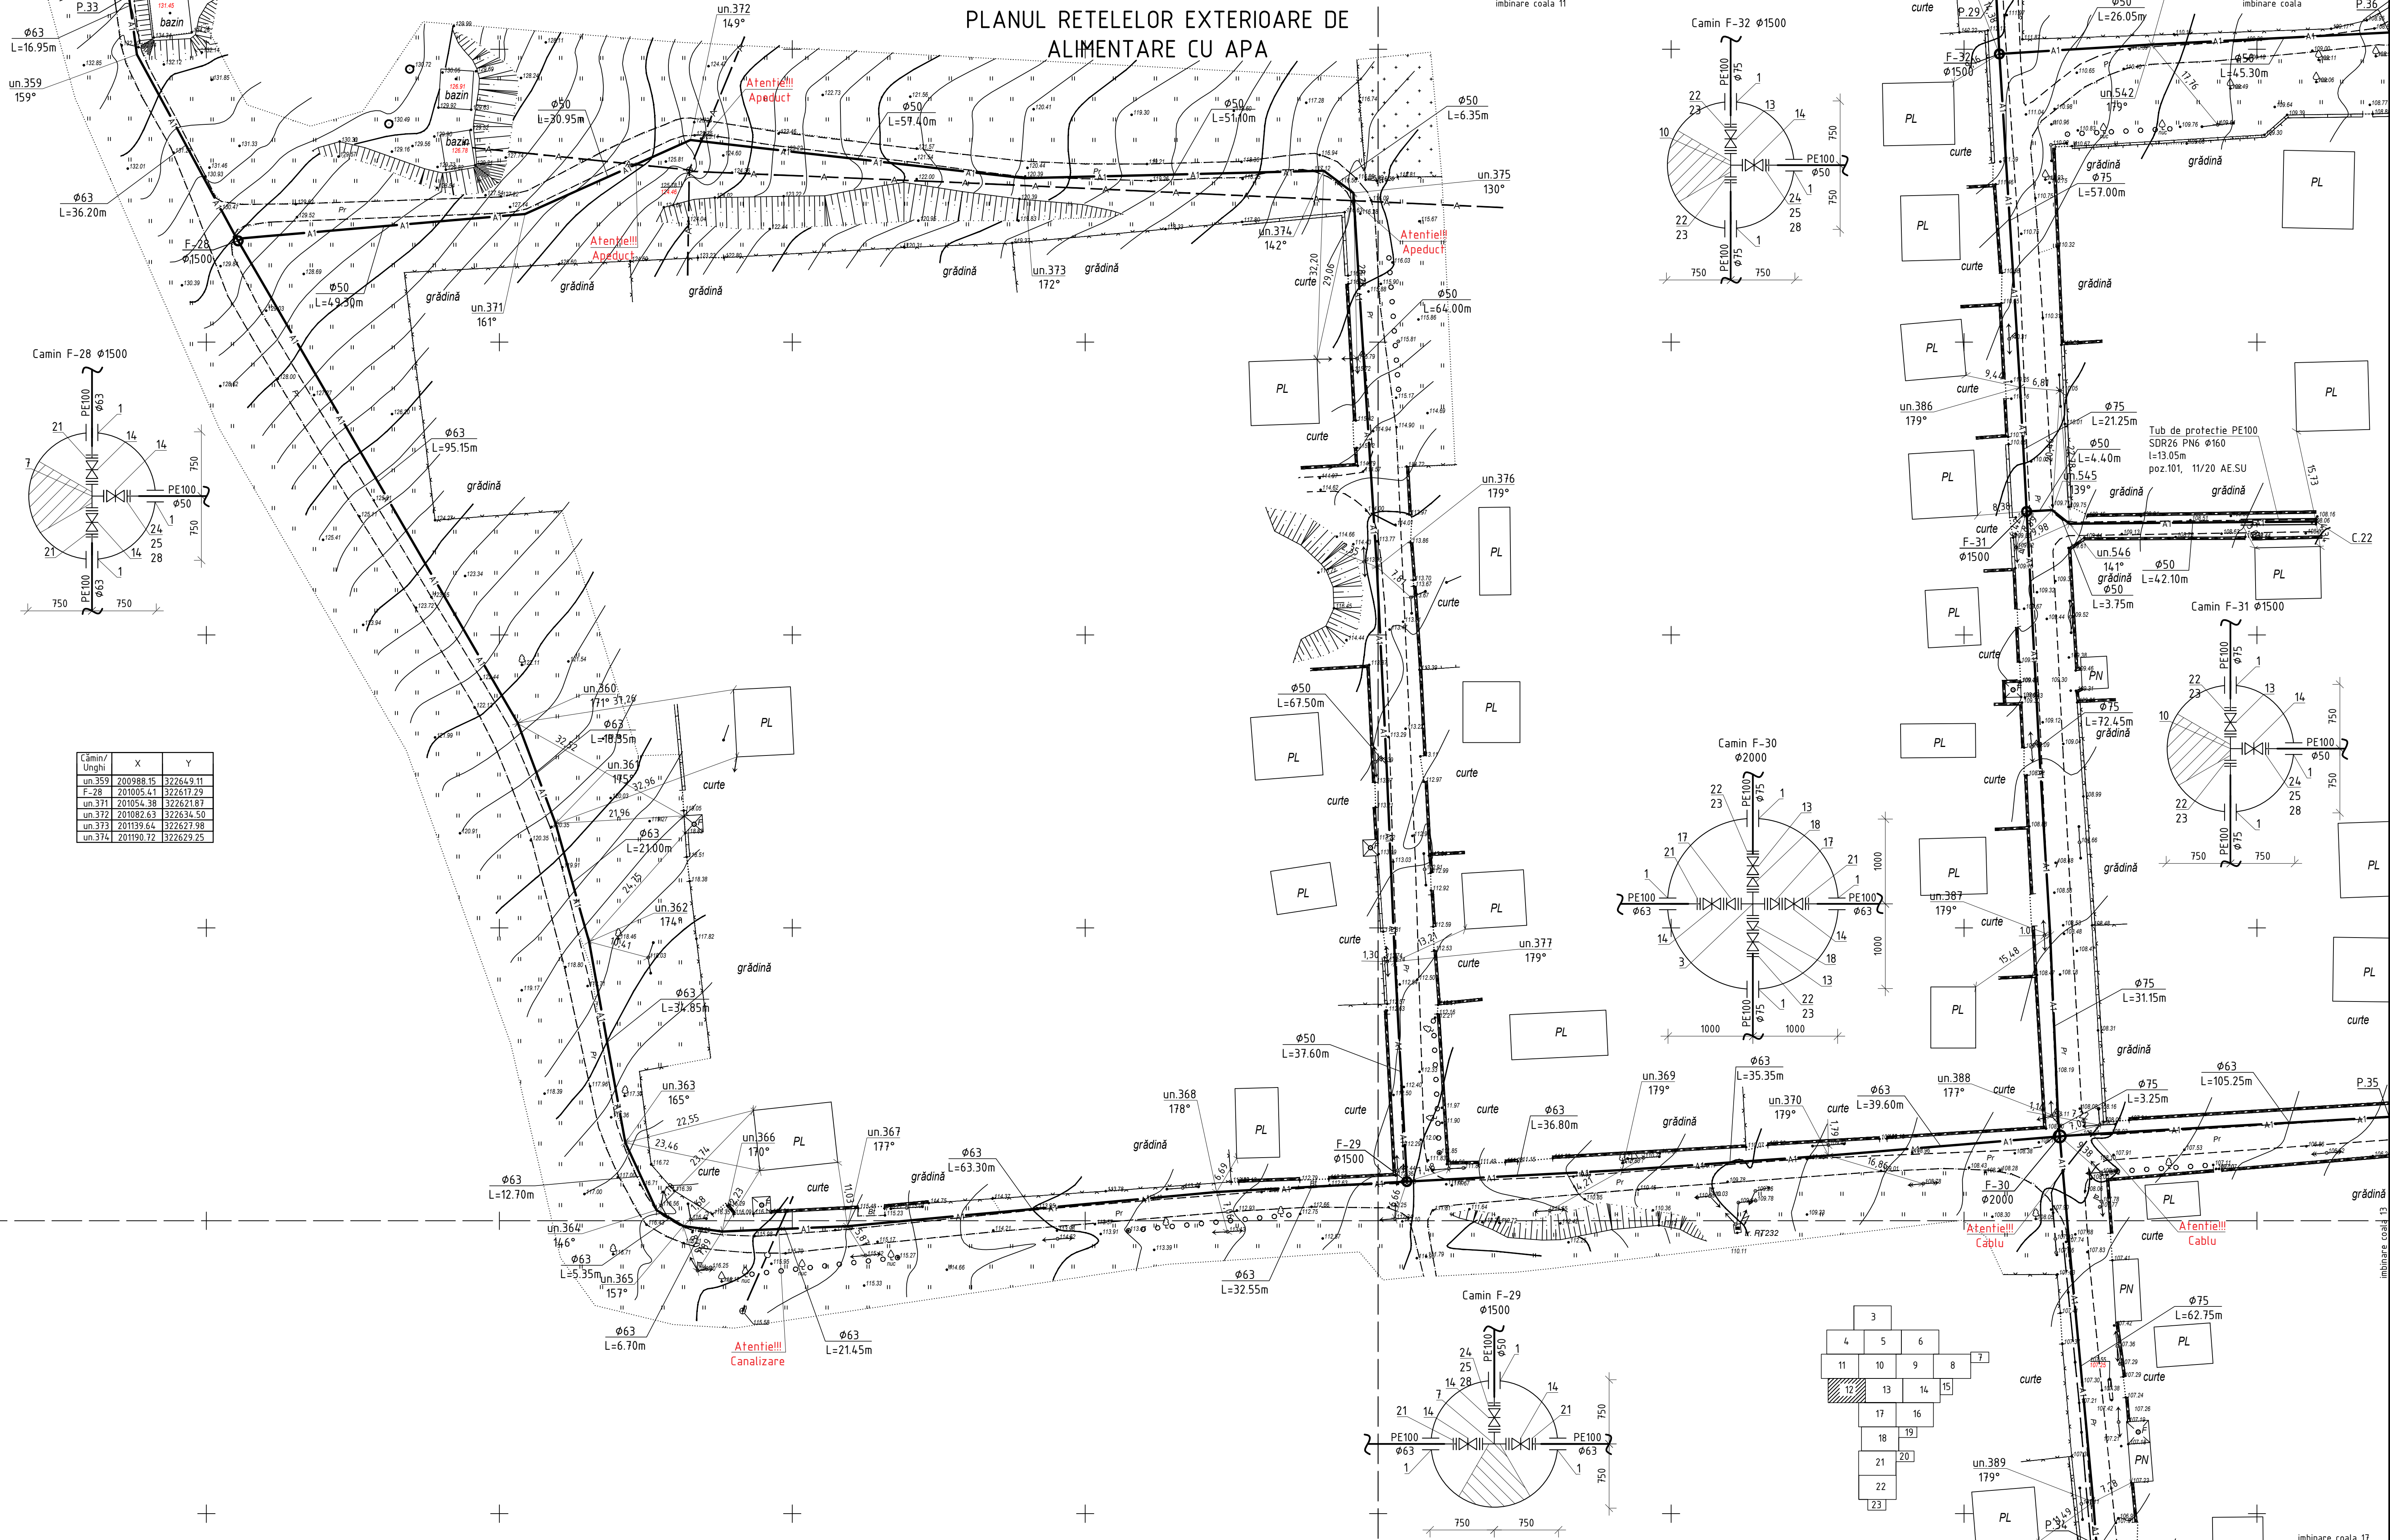


Cămin/ Unghi	X	Y
un.359	200988.15	322649.11
F-28	201005.41	322617.29
un.371	201054.38	322621.87
un.372	201062.63	322634.50
un.373	201139.64	322621.98
un.374	201190.72	322623.25

3	4	5	6	7
11	10	9	8	7
12	13	14	15	
17	16			
18	19			
21	20			
22				
23				



					11/20-AE				
					Construcția rețelor exterioare de alimentare cu apă în s. Slobozia-Cremene r-nul Soroca				
Mod. Nr. part. Foia Nr. doc. Semnătura Data					Rețele exterioare de alimentare cu apă		Etapa	Coala	Coli
							PE	12	
Sp. princ. Rosca C. 06.20									
Elaborat Prilipcean I. 06.20					Planul rețelor exterioare de alimentare cu apă		"Valoris Prim" SRL or.Chisinau		

PLANUL RETELOR EXTERIOARE DE ALIMENTARE CU APA

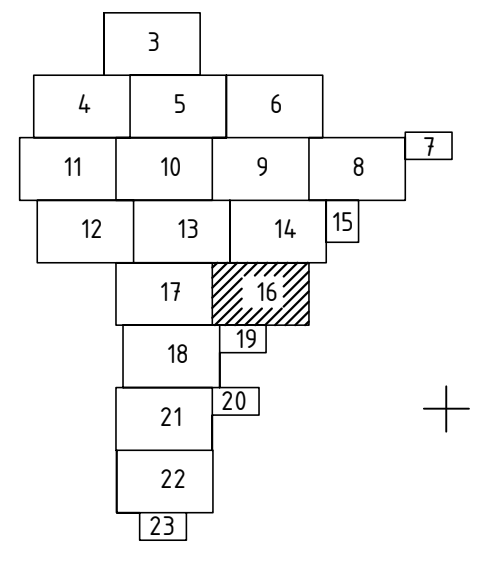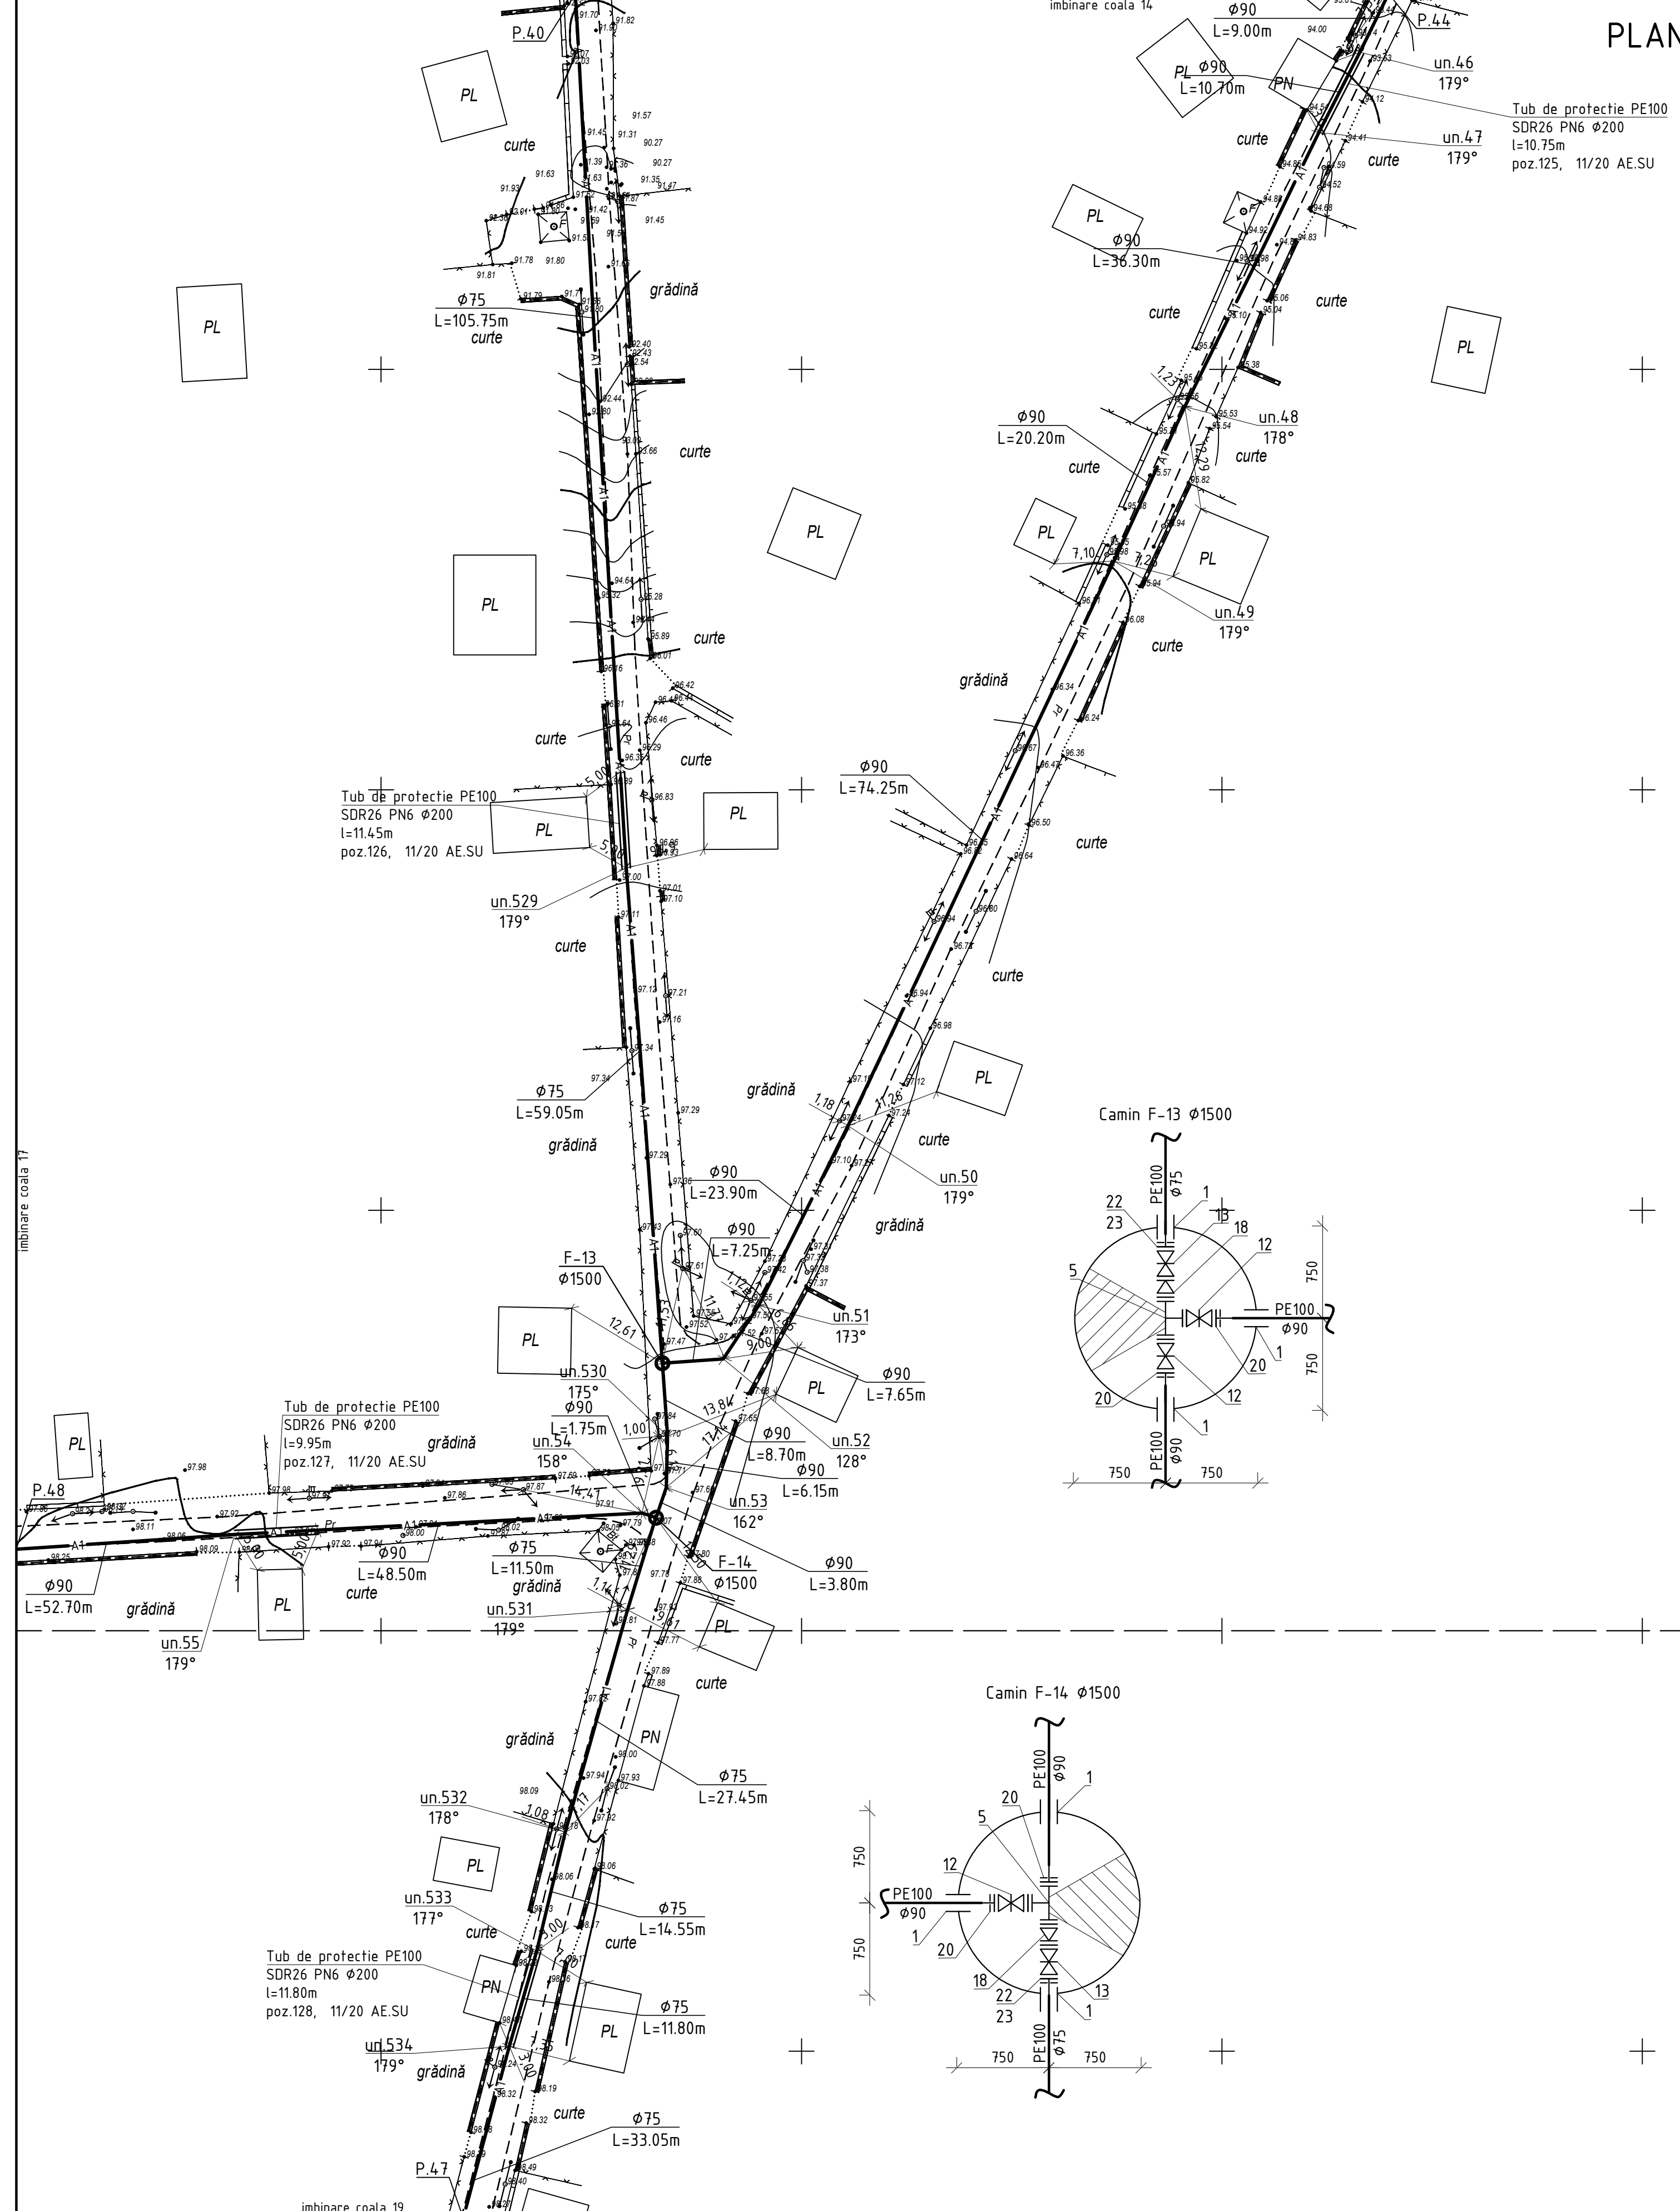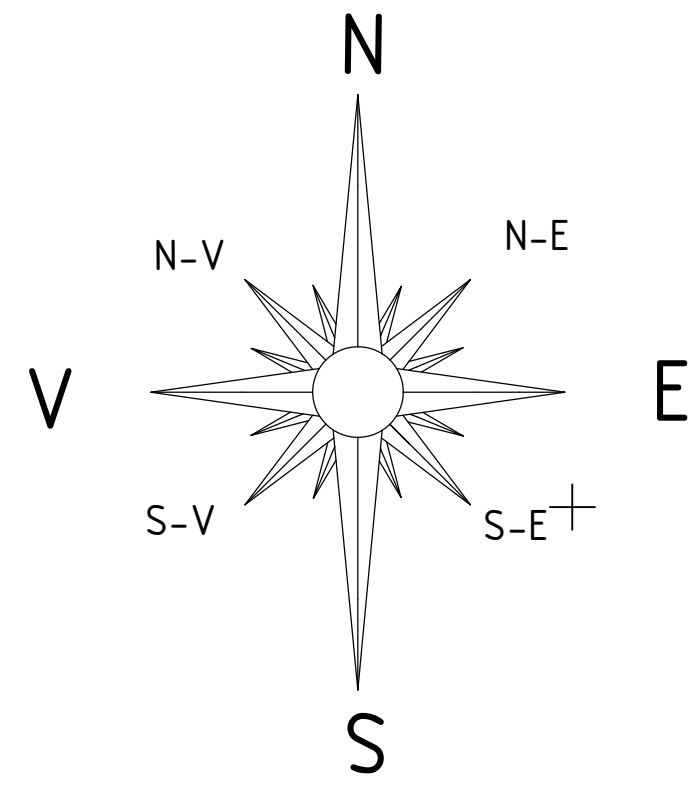


11/20-AE					
Construcția rețelor exterioare de alimentare cu apă în s. Slobozia-Cremene r-nul Soroca					
Mod.	N. part.	Foia	Nr. doc.	Semnătură	Data
Rețele exterioare de alimentare cu apă				Etapa	Coala
Sp. princ.				PE	16
Elaborat				Coli	
Planul rețelor exterioare de alimentare cu apă				"Valoris Prim" SRL or.Chisinau	

PLANUL RETELOR EXTERIOARE DE ALIMENTARE CU APA

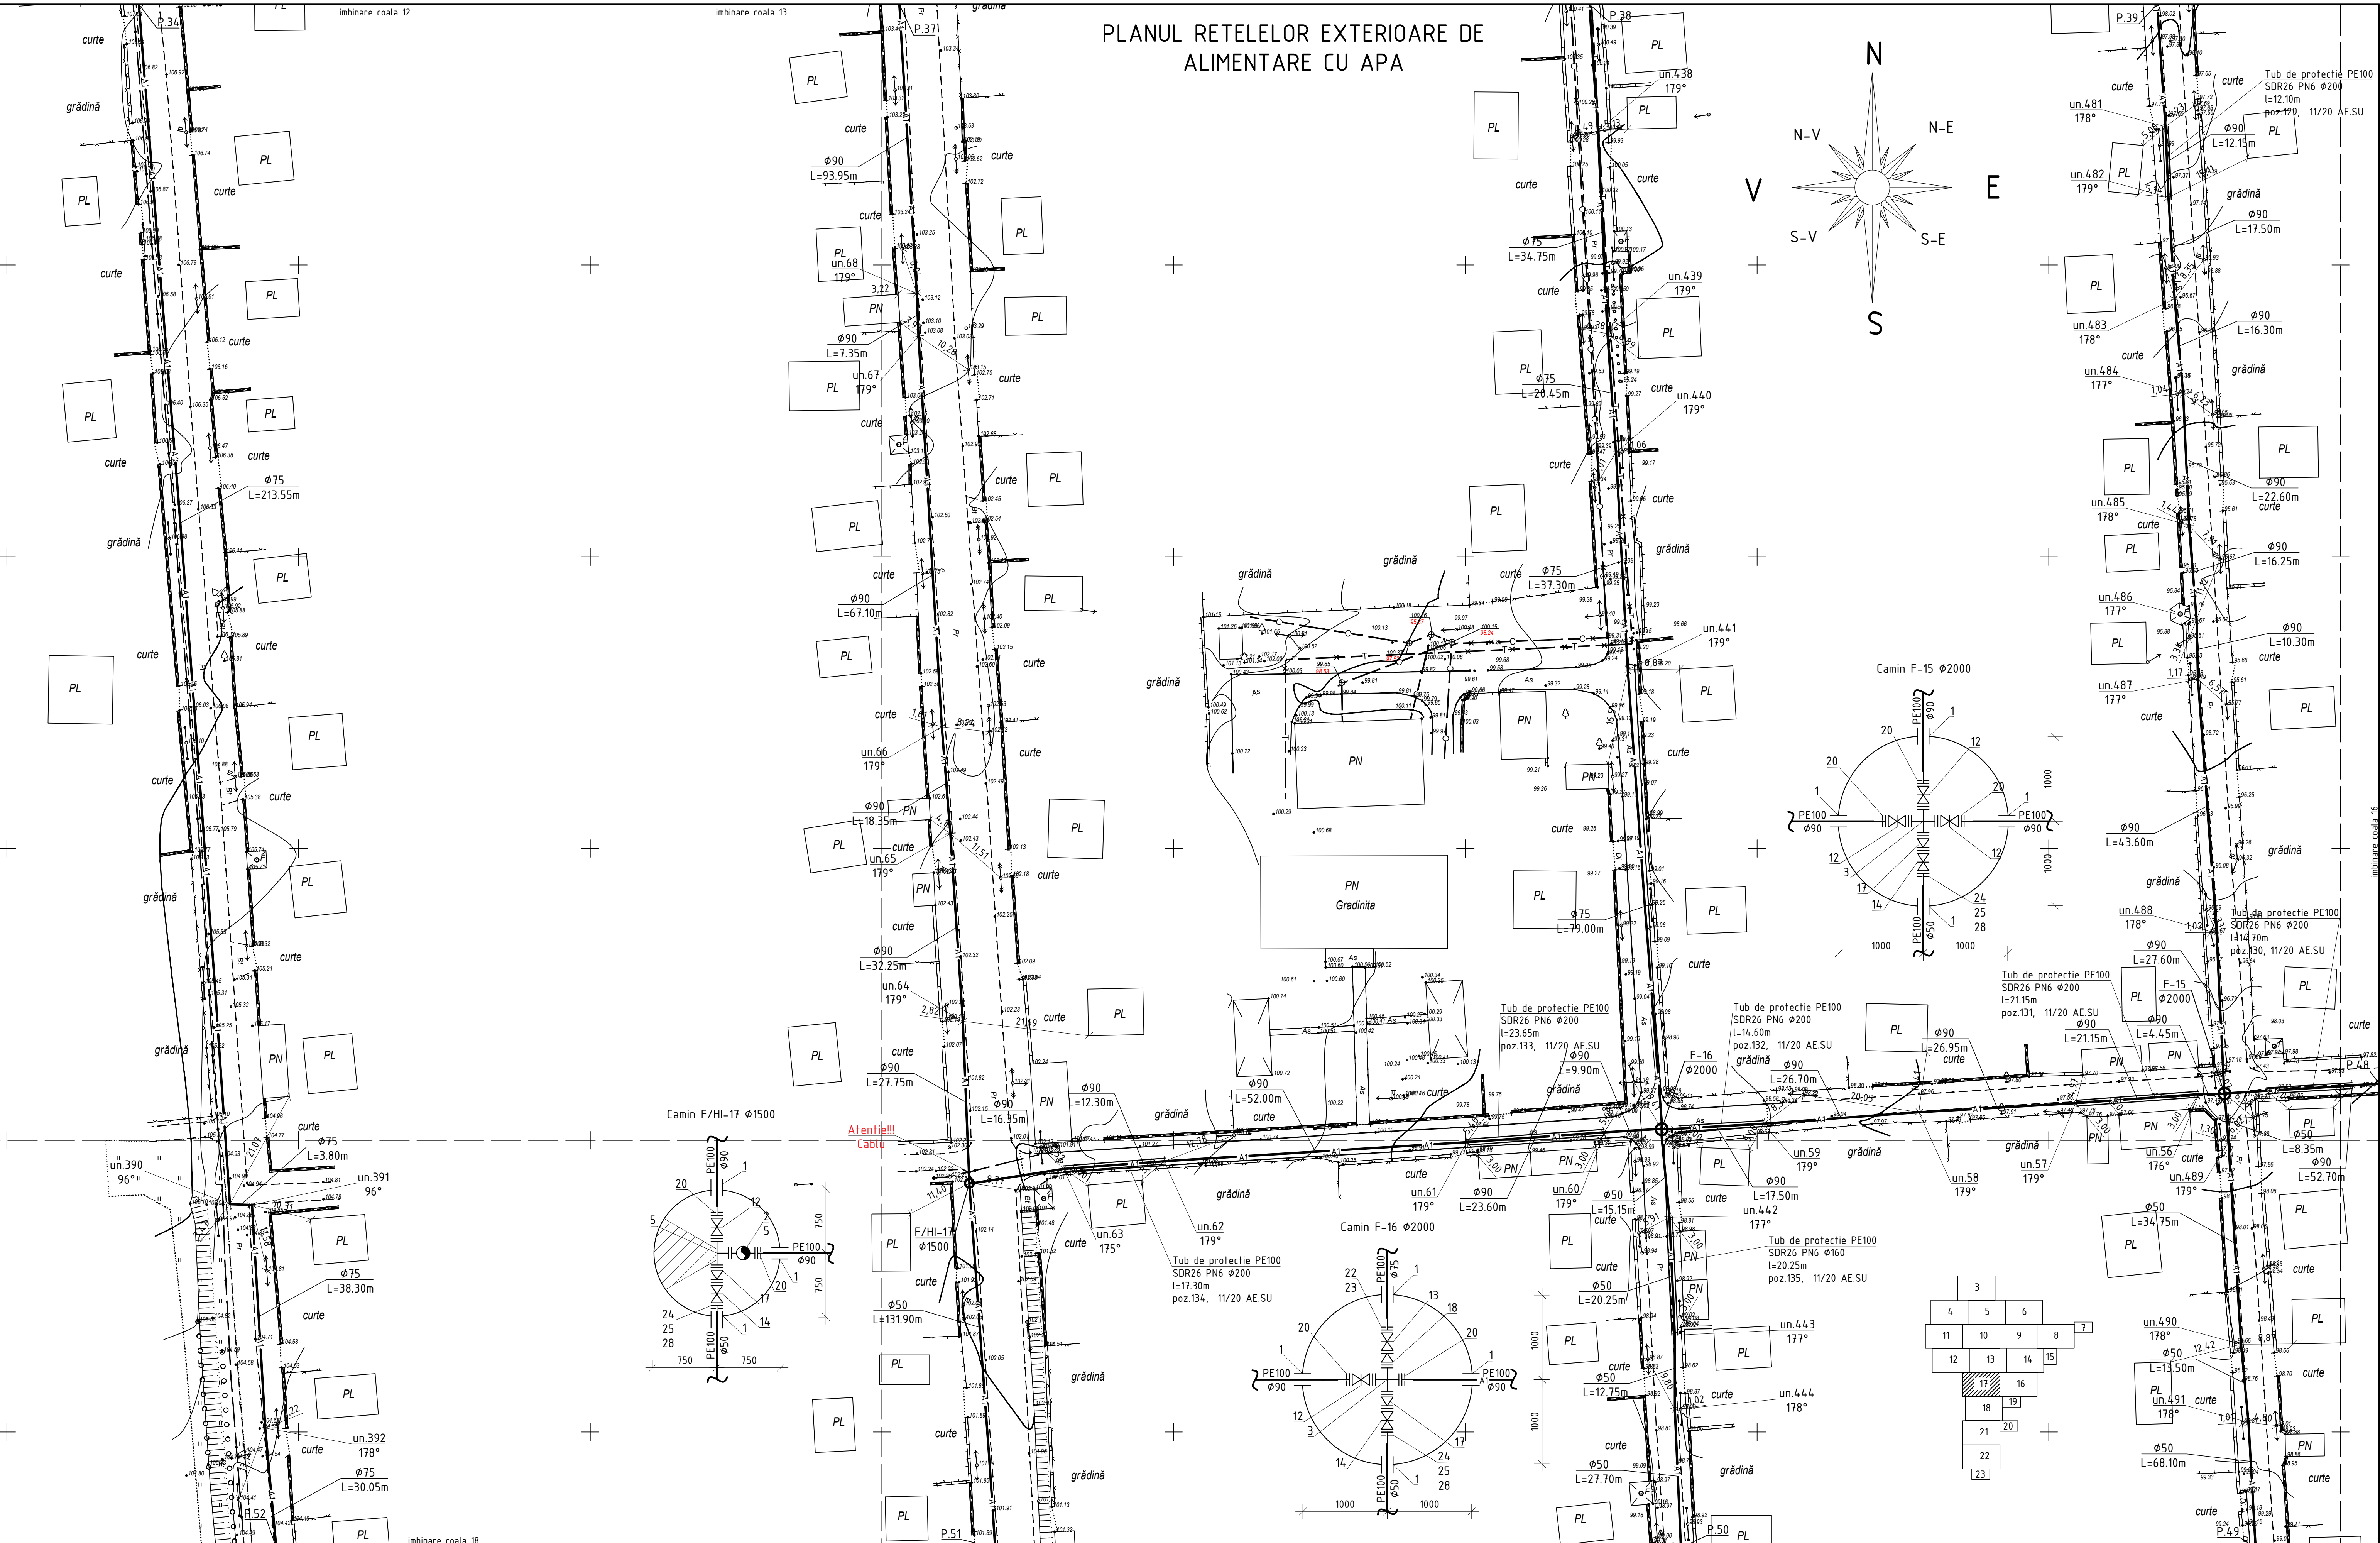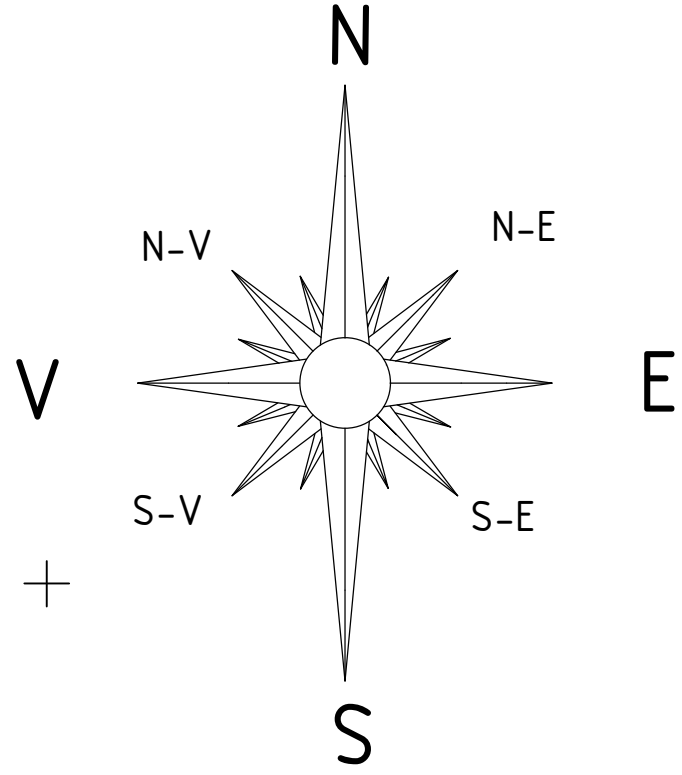




				11/20-AE		
				Construcția rețelor exterioare de alimentare cu apă în s. Slobozia-Cremene r-nul Soroca		
Mod.	N. par.	Foia	Nr. de semnătură	Data	Rețele exterioare de alimentare cu apă	Fișă PE
Sp. princ.	Rosca C.			06.20		Coala 17
Elaborat	Prilipcean I.			06.20	Planul rețelor exterioare de alimentare cu apă	Coli "Valoris Prim" SRL or.Chisinau

PLANUL RETELOR EXTERIOARE DE ALIMENTARE CU APA

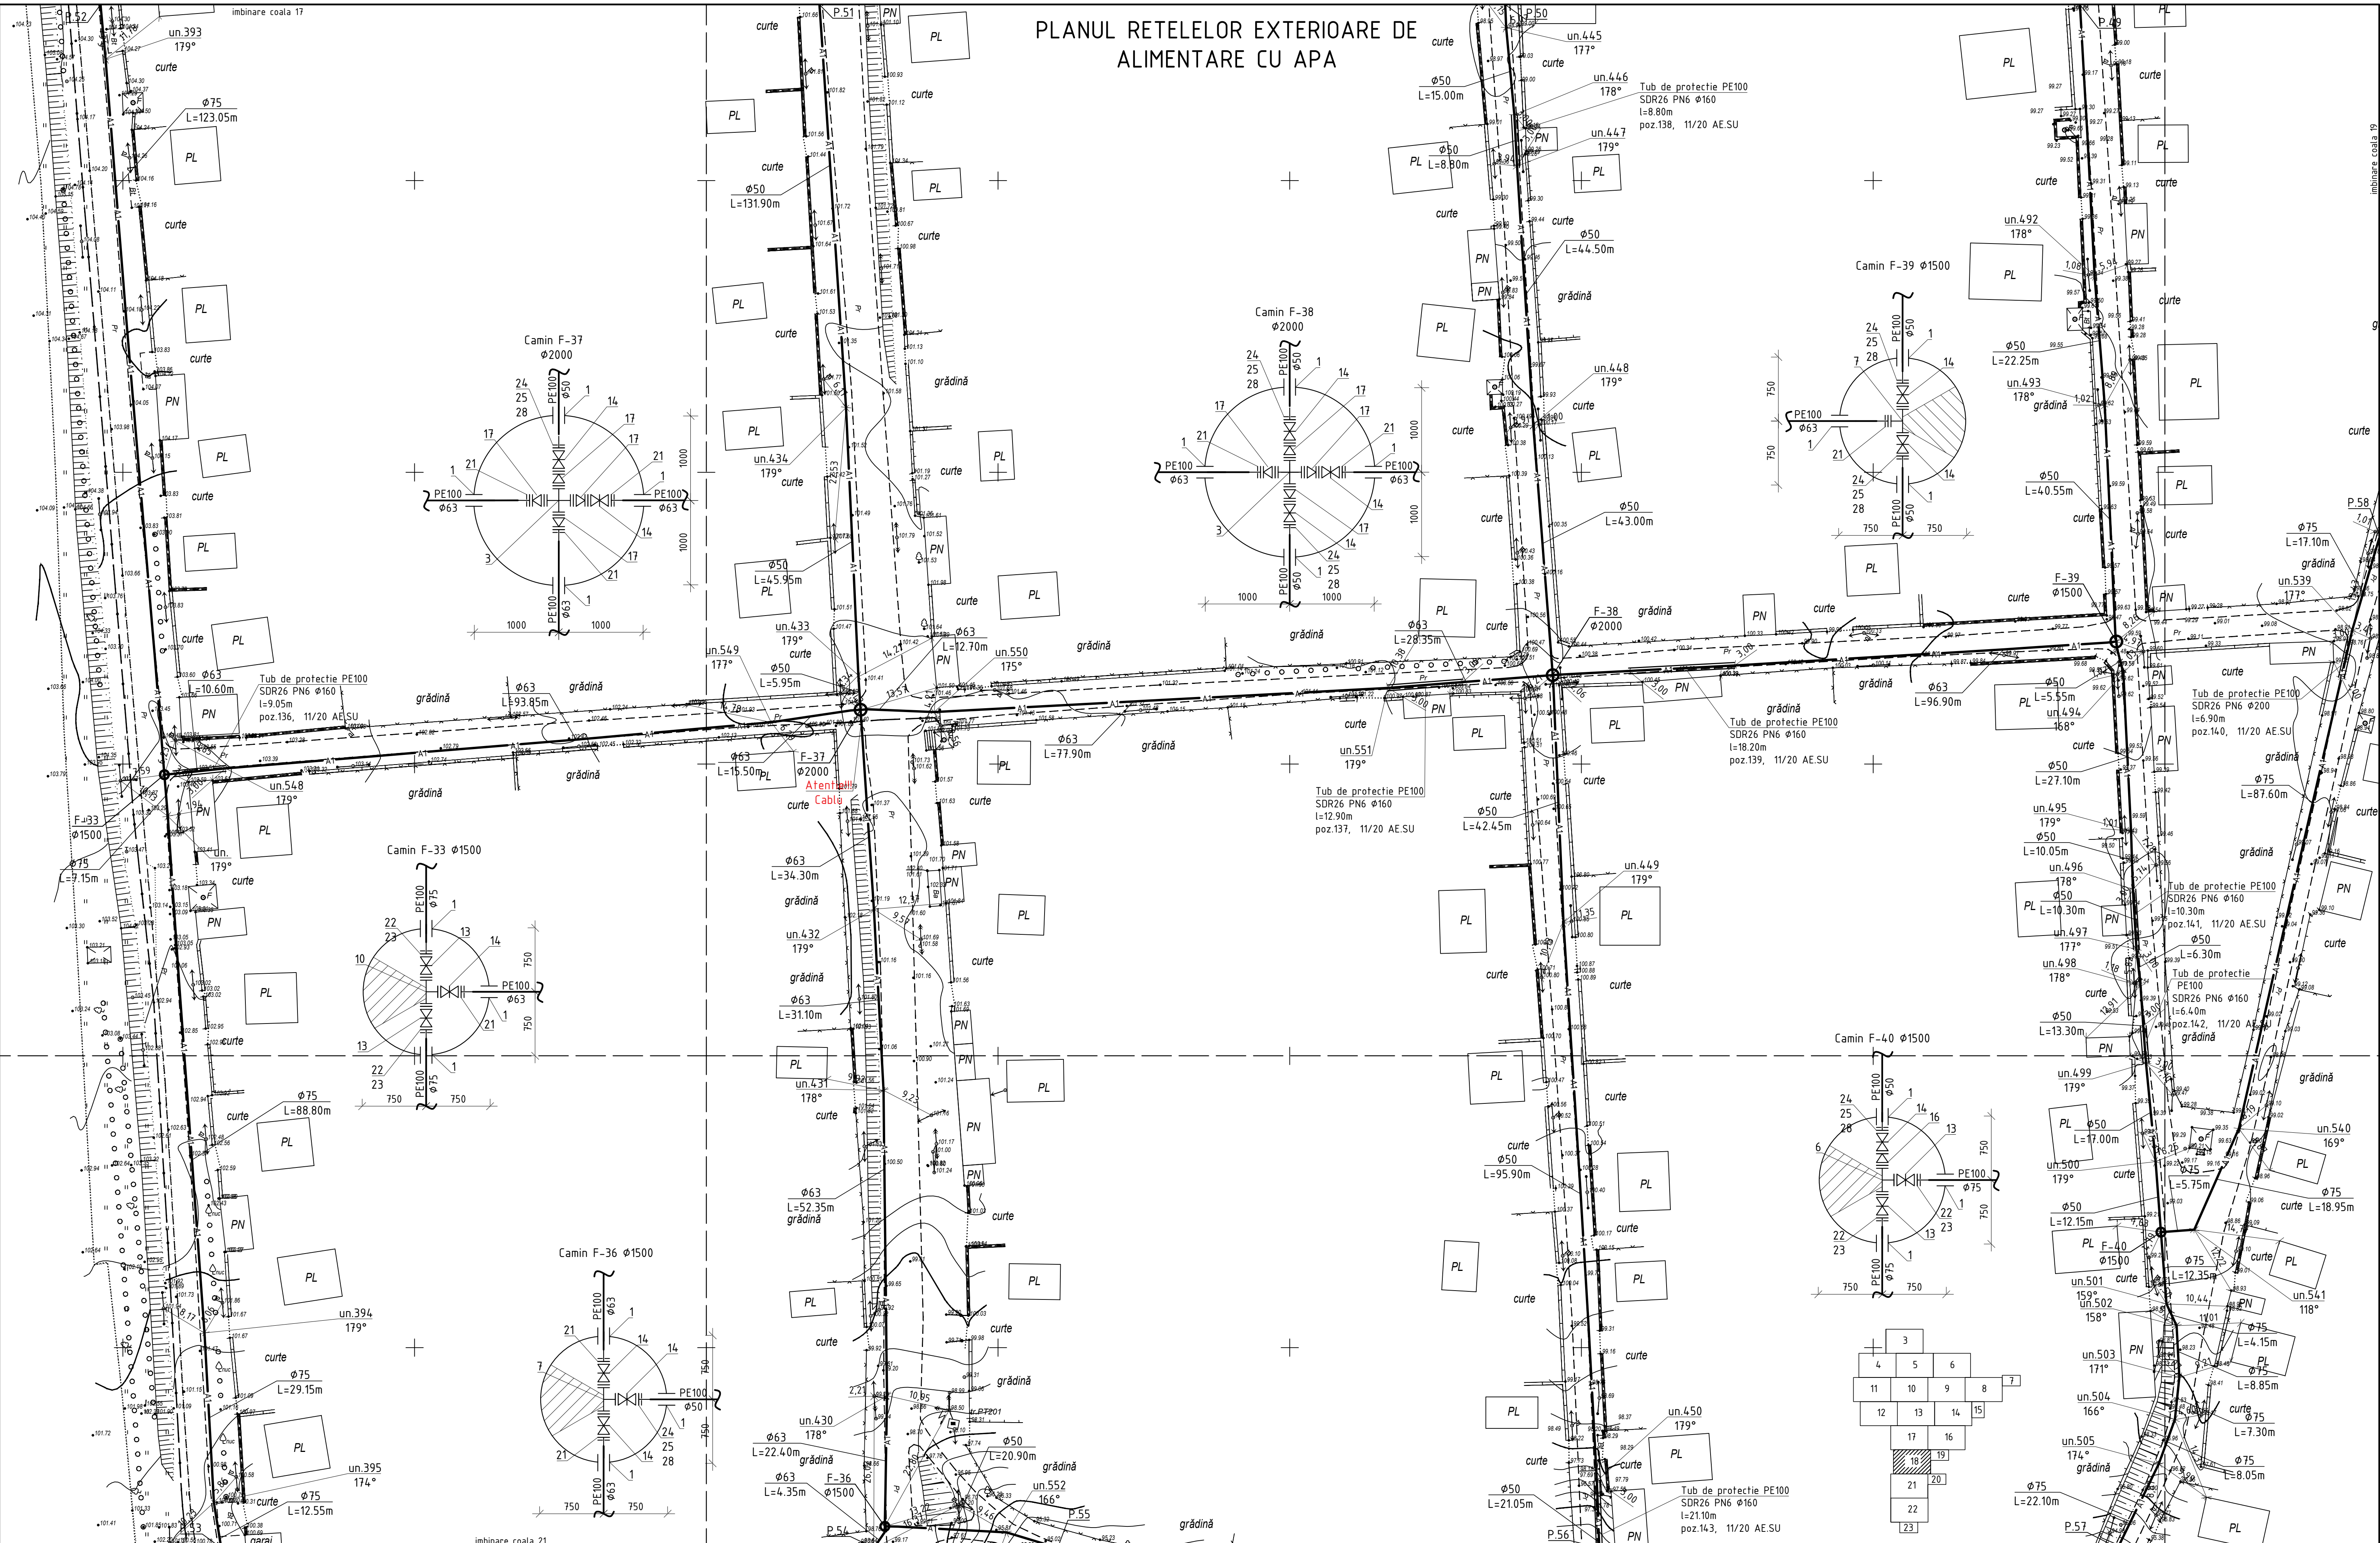




11/20-AE			
Construcția rețelor exterioare de alimentare cu apă în s. Slobozia-Cremene r-nul Soroca			
Mod. Nr. part. Foaie Nr. doc. Semnătura Data	Rețele exterioare de alimentare cu apă		
Sp. princ. Rosca C.	06.20	EFapa	Coala
Elaborat Prilipcean I.	06.20	PE	18
Planul rețelor exterioare de alimentare cu apă		"Valoris Prim" SRL or.Chisinau	

PLANUL RETELELOR EXTERIOARE DE ALIMENTARE CU APA

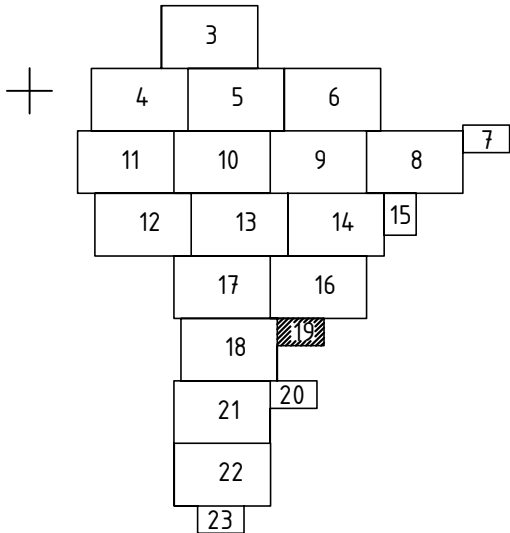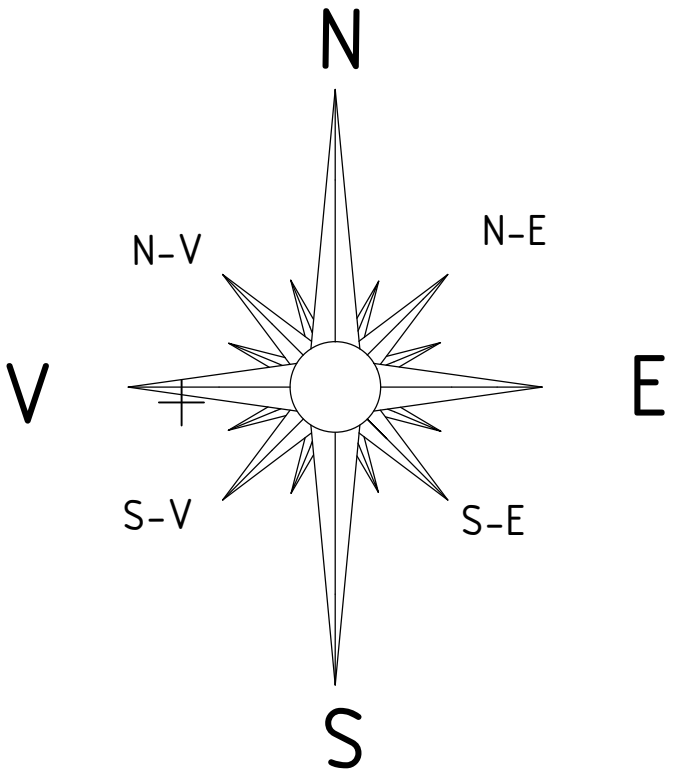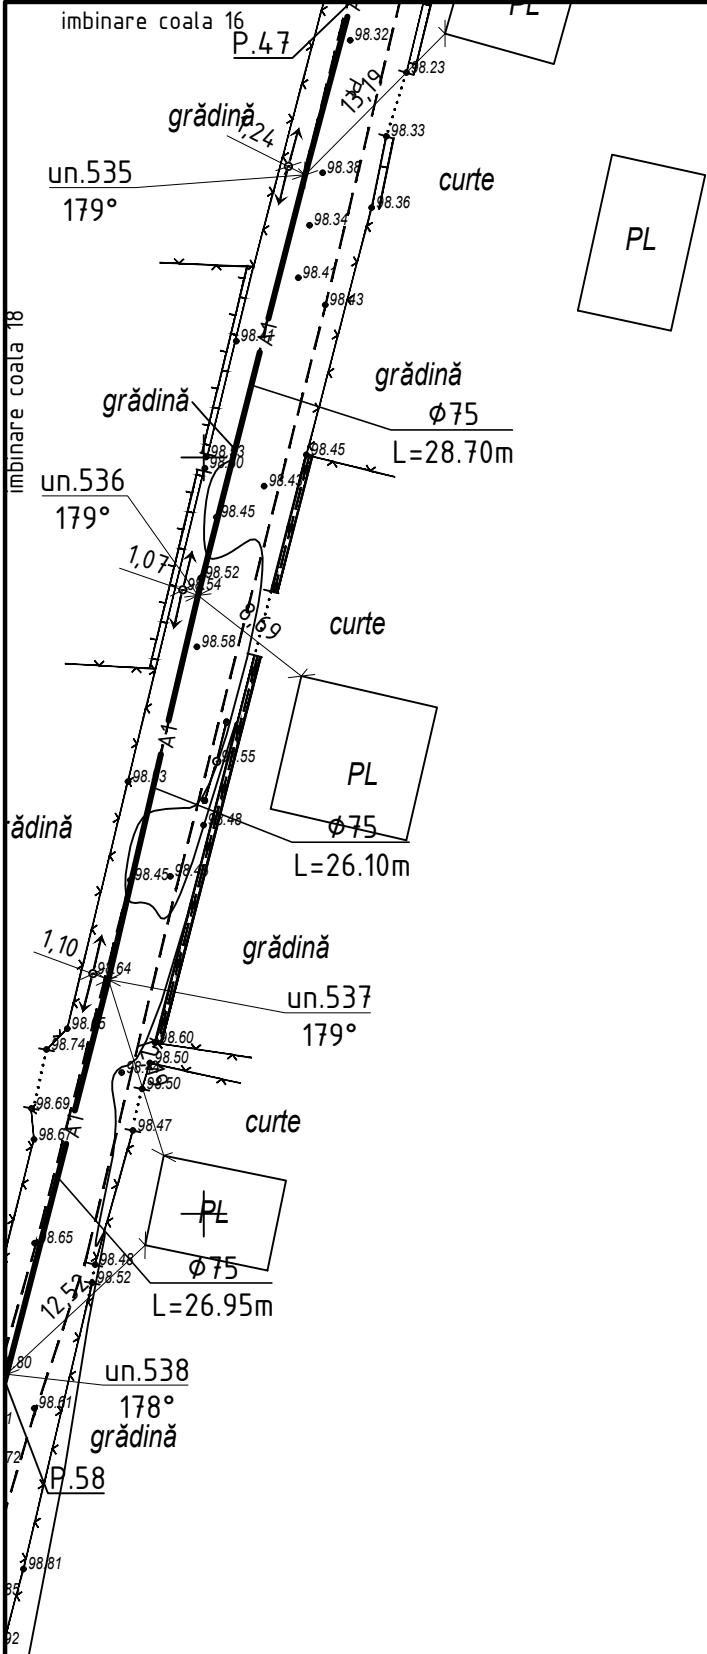






						11/20-AE			
						Construcția rețelor exterioare de alimentare cu apă în s. Slobozia-Cremene r-nul Soroca			
Mod.	N. part	Foaia	Nr. doc	Semnătura	Data	Rețele exterioare de alimentare cu apă	Etapa	Coala	Coli
							PE	19	
Sp. princ.		Rosca C.			06.20	Planul rețelor exterioare de alimentare cu apă	"Valoris Prim" SRL or.Chisinau		
Elaborat		Prilipcean I.			06.20				

PLANUL RETELELOR EXTERIOARE DE ALIMENTARE CU APA

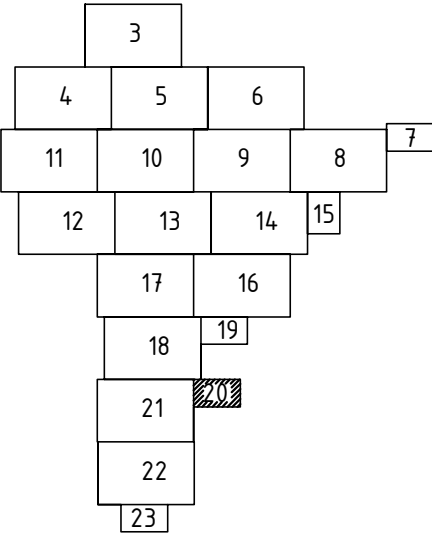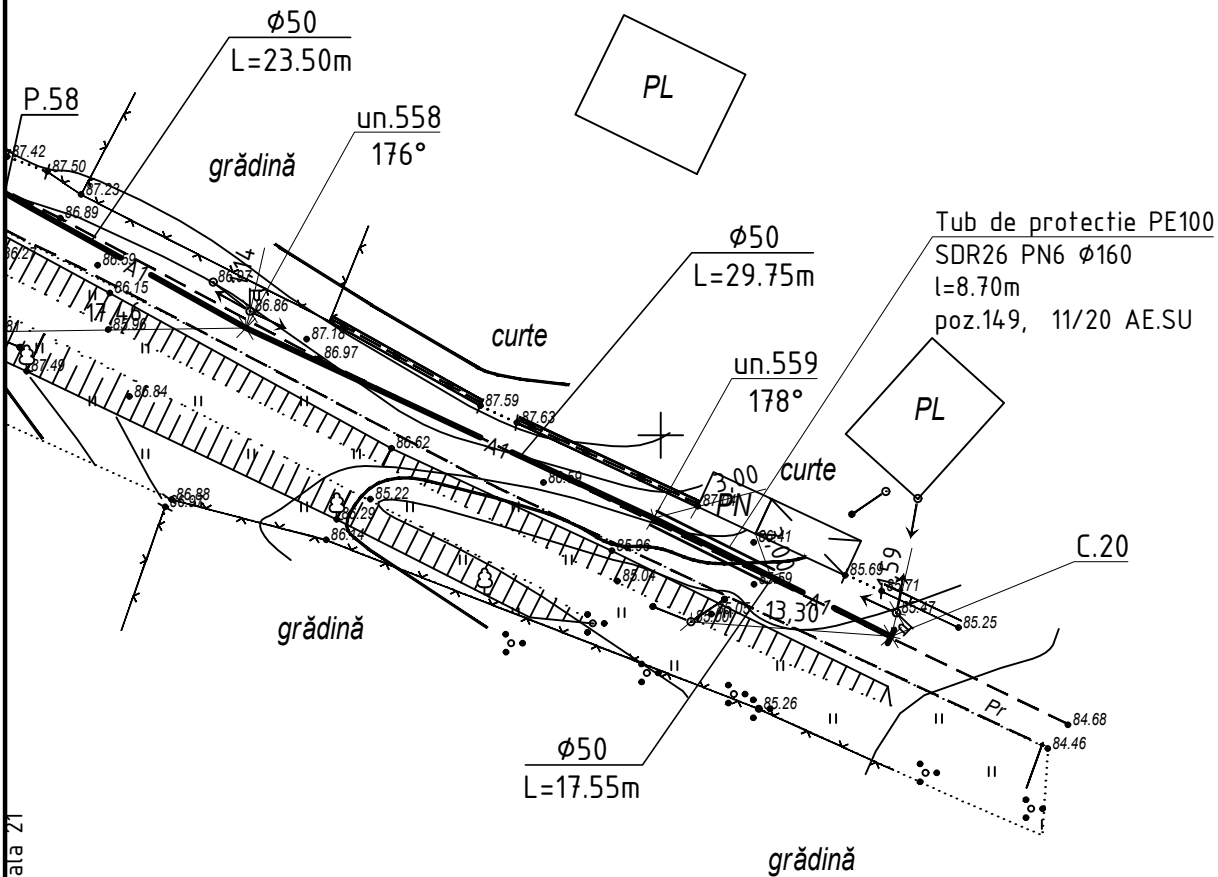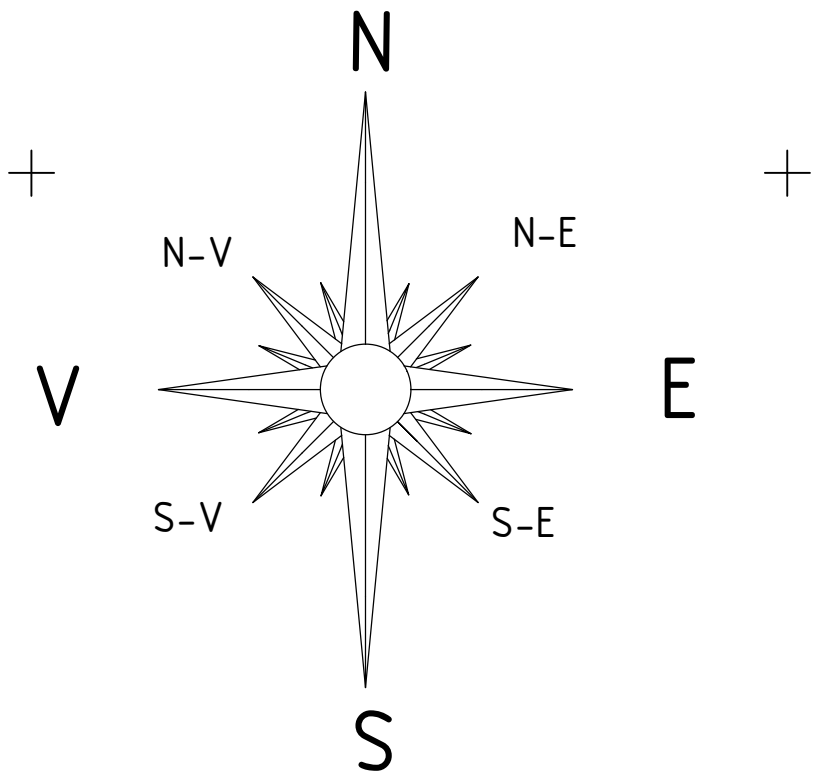


Imbinare coala 21

						11/20-AE				
						Construcția rețelor exterioare de alimentare cu apă în s. Slobozia-Cremene r-nul Soroca				
	Mod.	N. part	Foaia	Nr. doc	Semnătura	Data				
							Rețele exterioare de alimentare cu apă	Etapa	Coala	Coli
								PE	20	
	Sp. princ.	Rosca C.				06.20	Planul rețelelor exterioare de alimentare cu apă	"Valoris Prim" SRL or.Chisinau		
	Elaborat	Prilipcean I.				06.20				

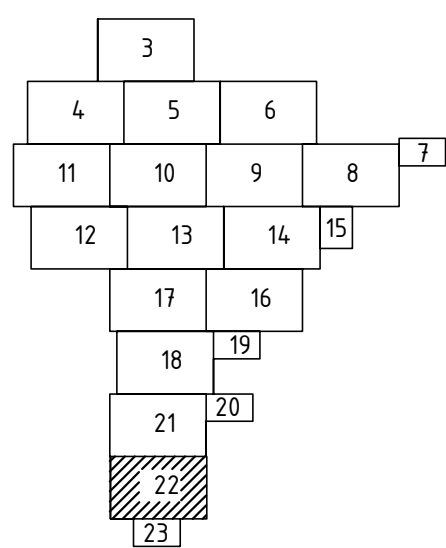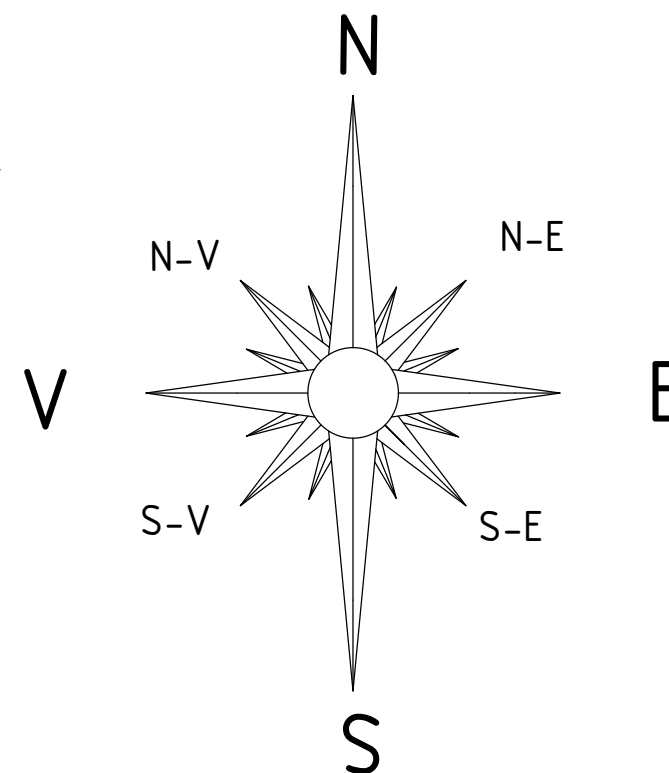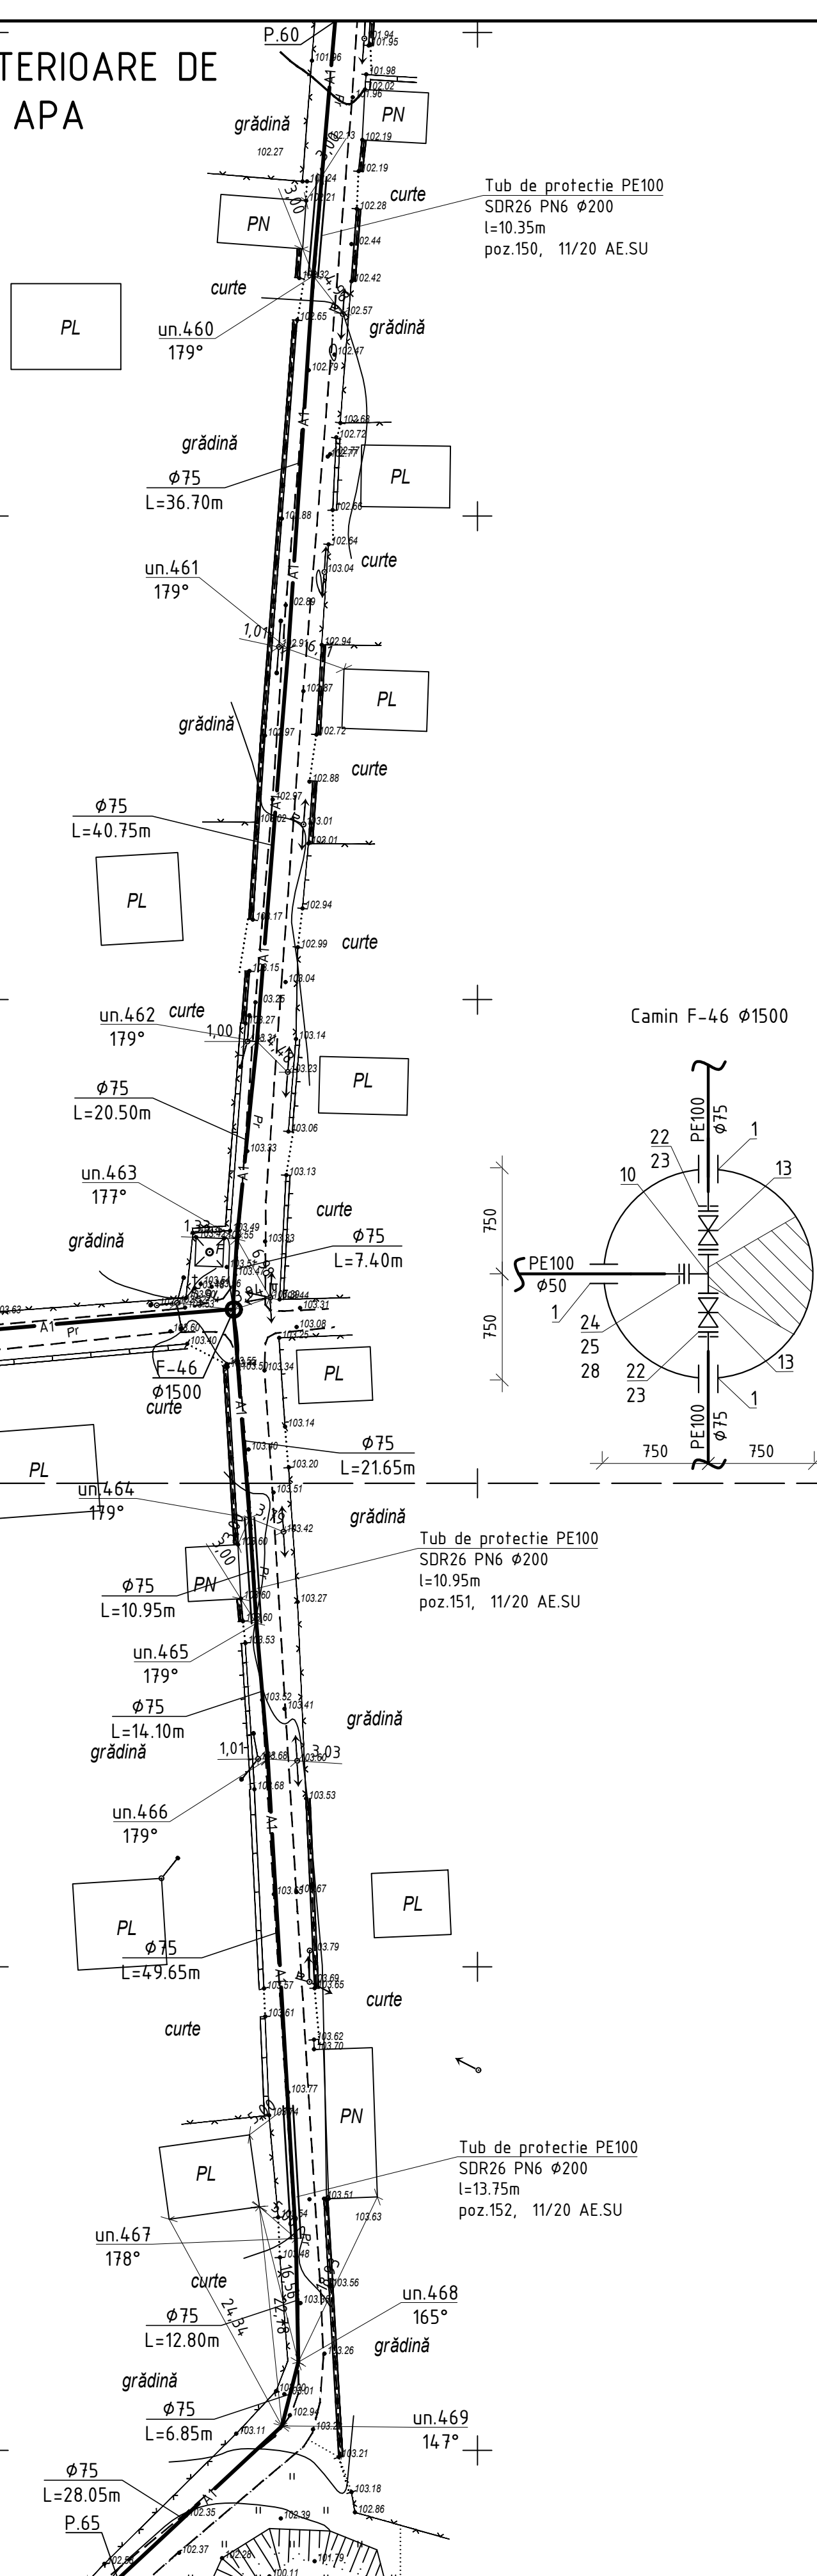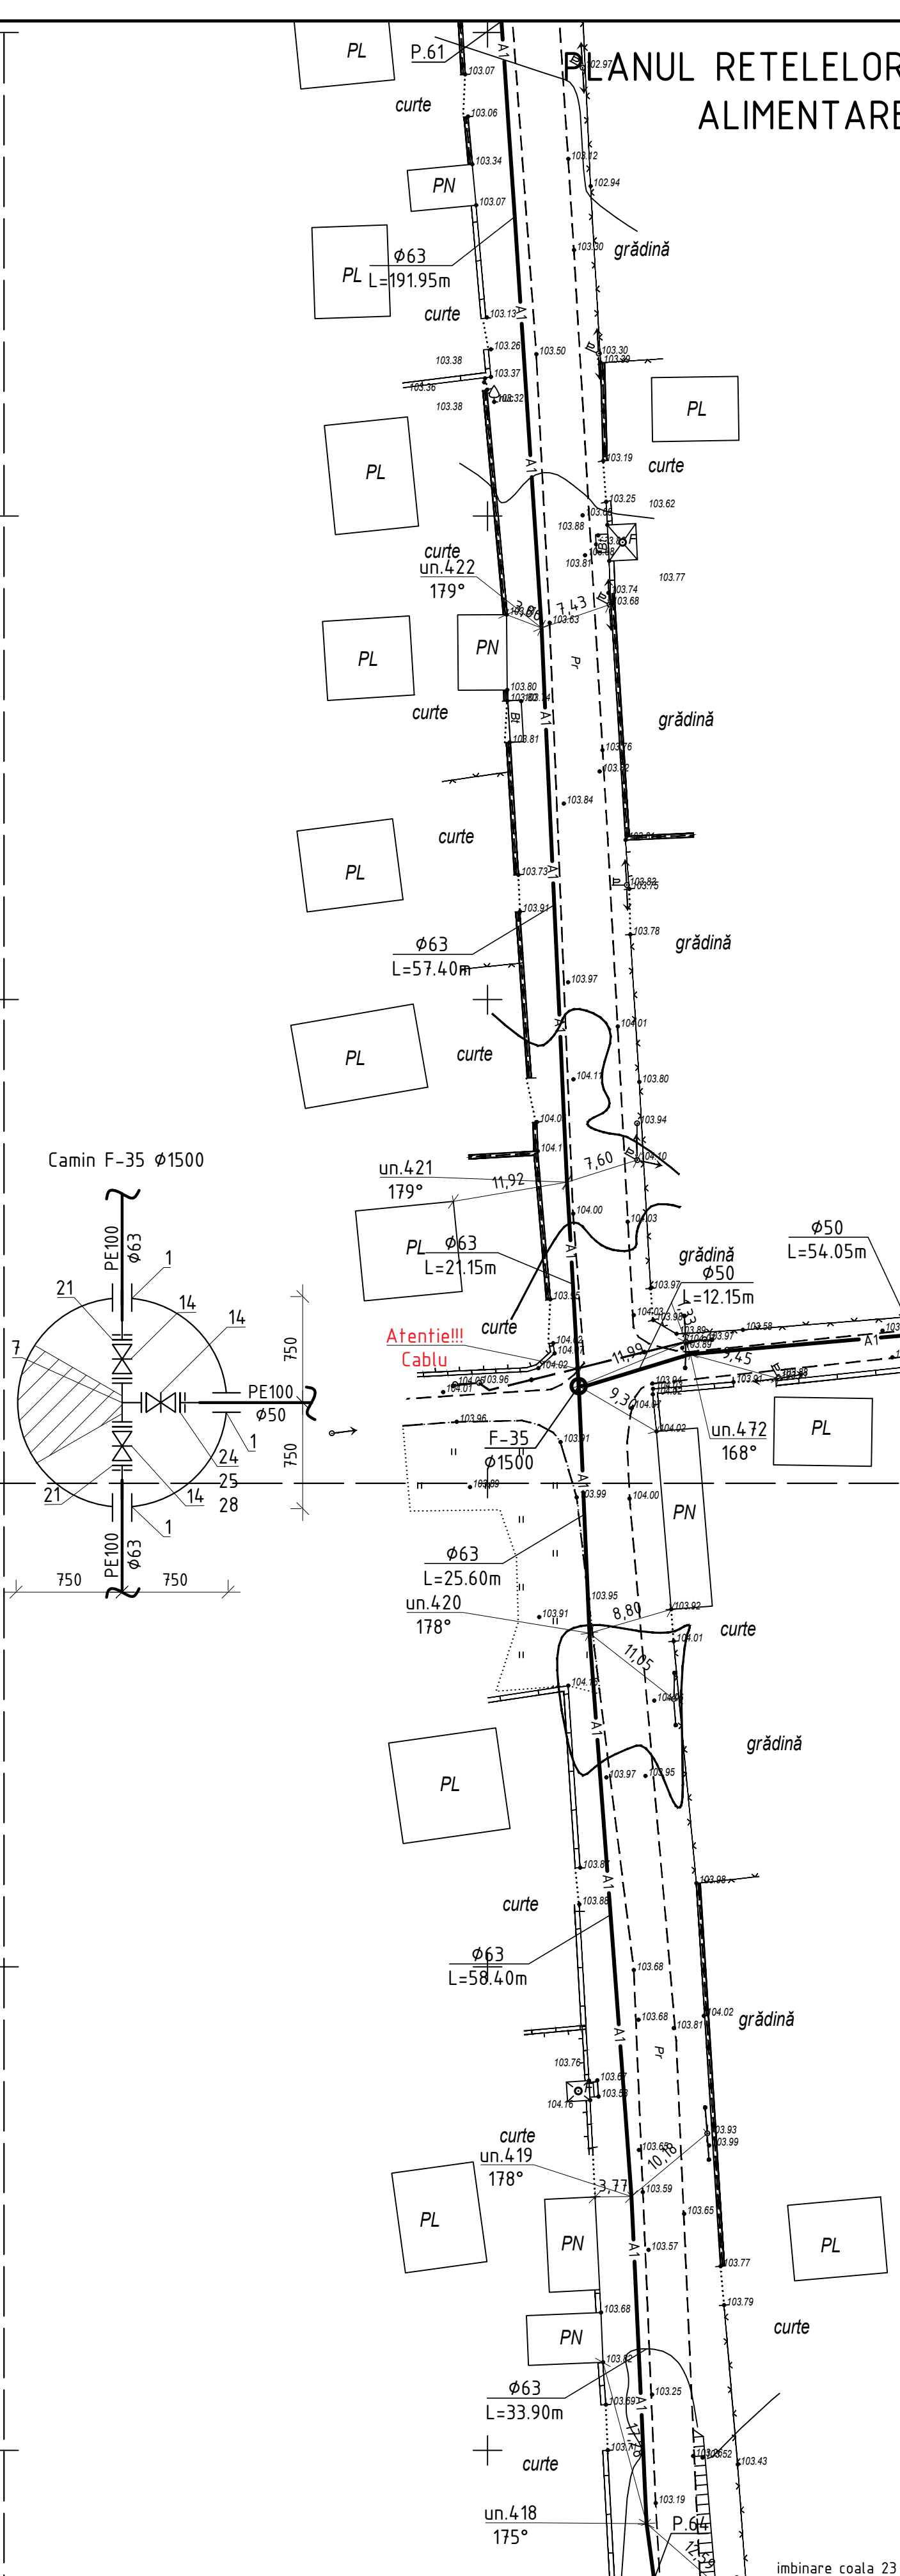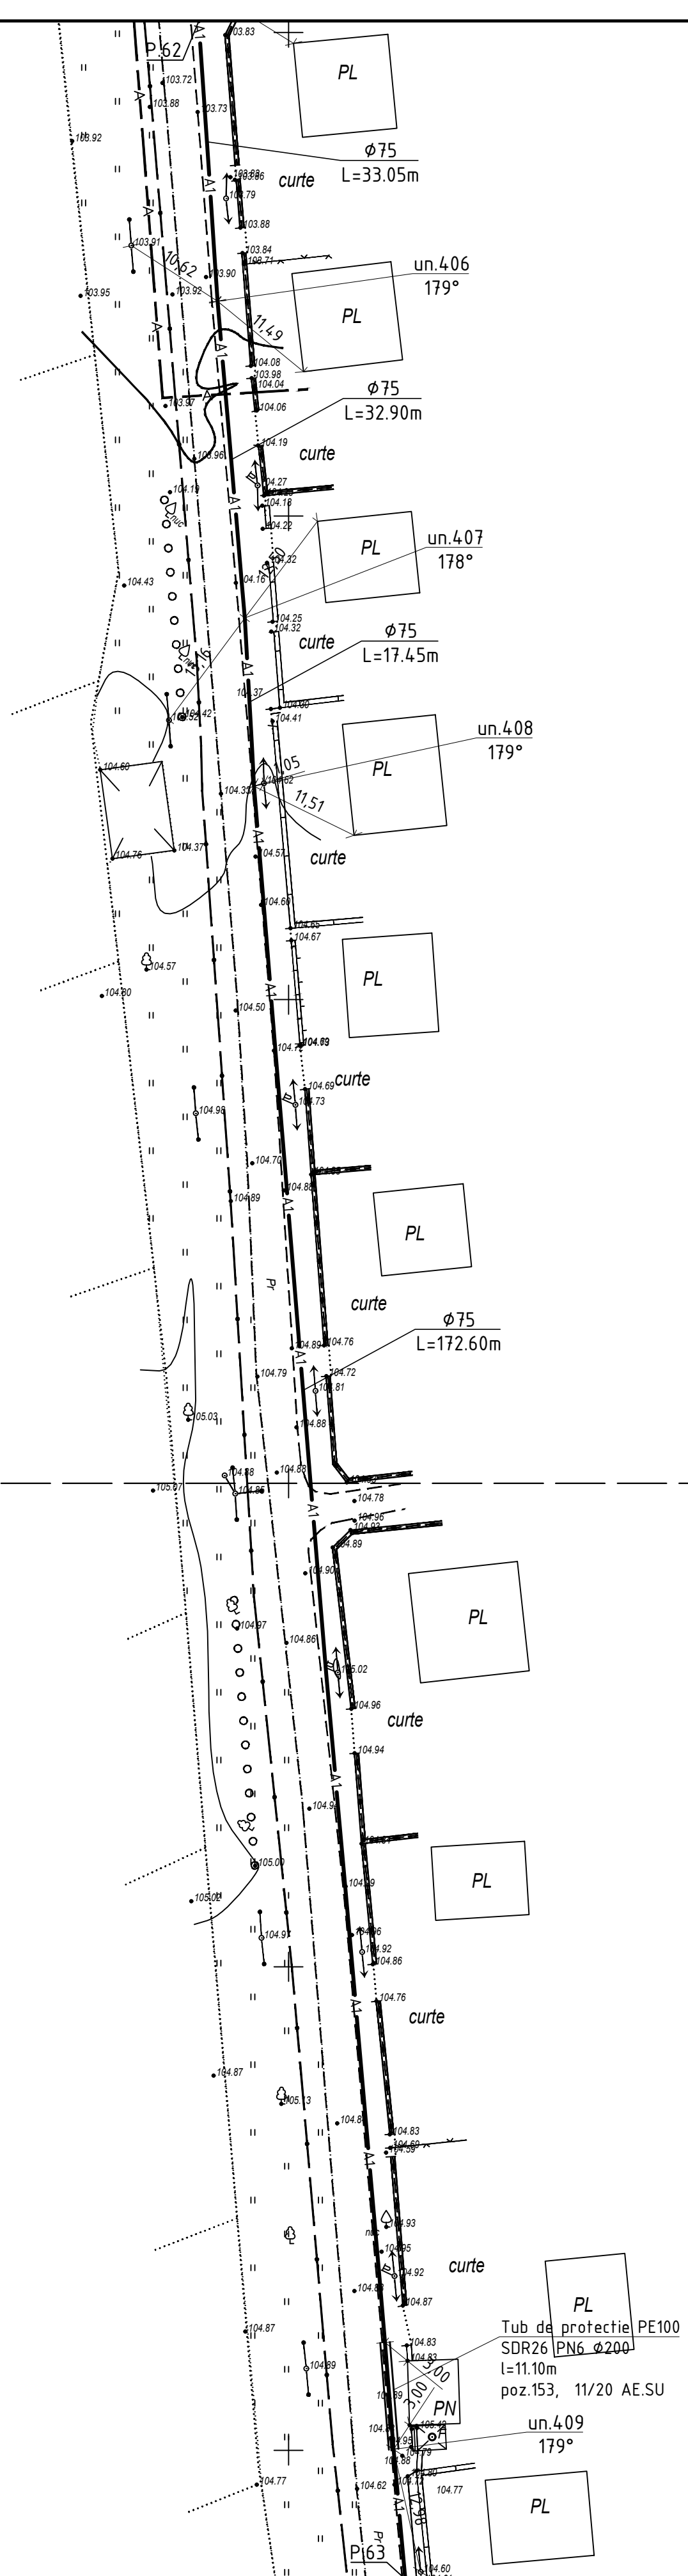

11/20-AE				
Construcția rețelor exterioare de alimentare cu apă în s. Slobozia-Cremene r-nul Soroca				
Mod.	N. par.	Foia	Nr. doc.	Semnătura
Rețele exterioare de alimentare cu apă			Etapa	Coala
Sp. princ.			PE	22
Elaborat			"Valoris Prim" SRL or.Chisinau	

PLANUL RETELELOR EXTERIOARE DE ALIMENTARE CU APA

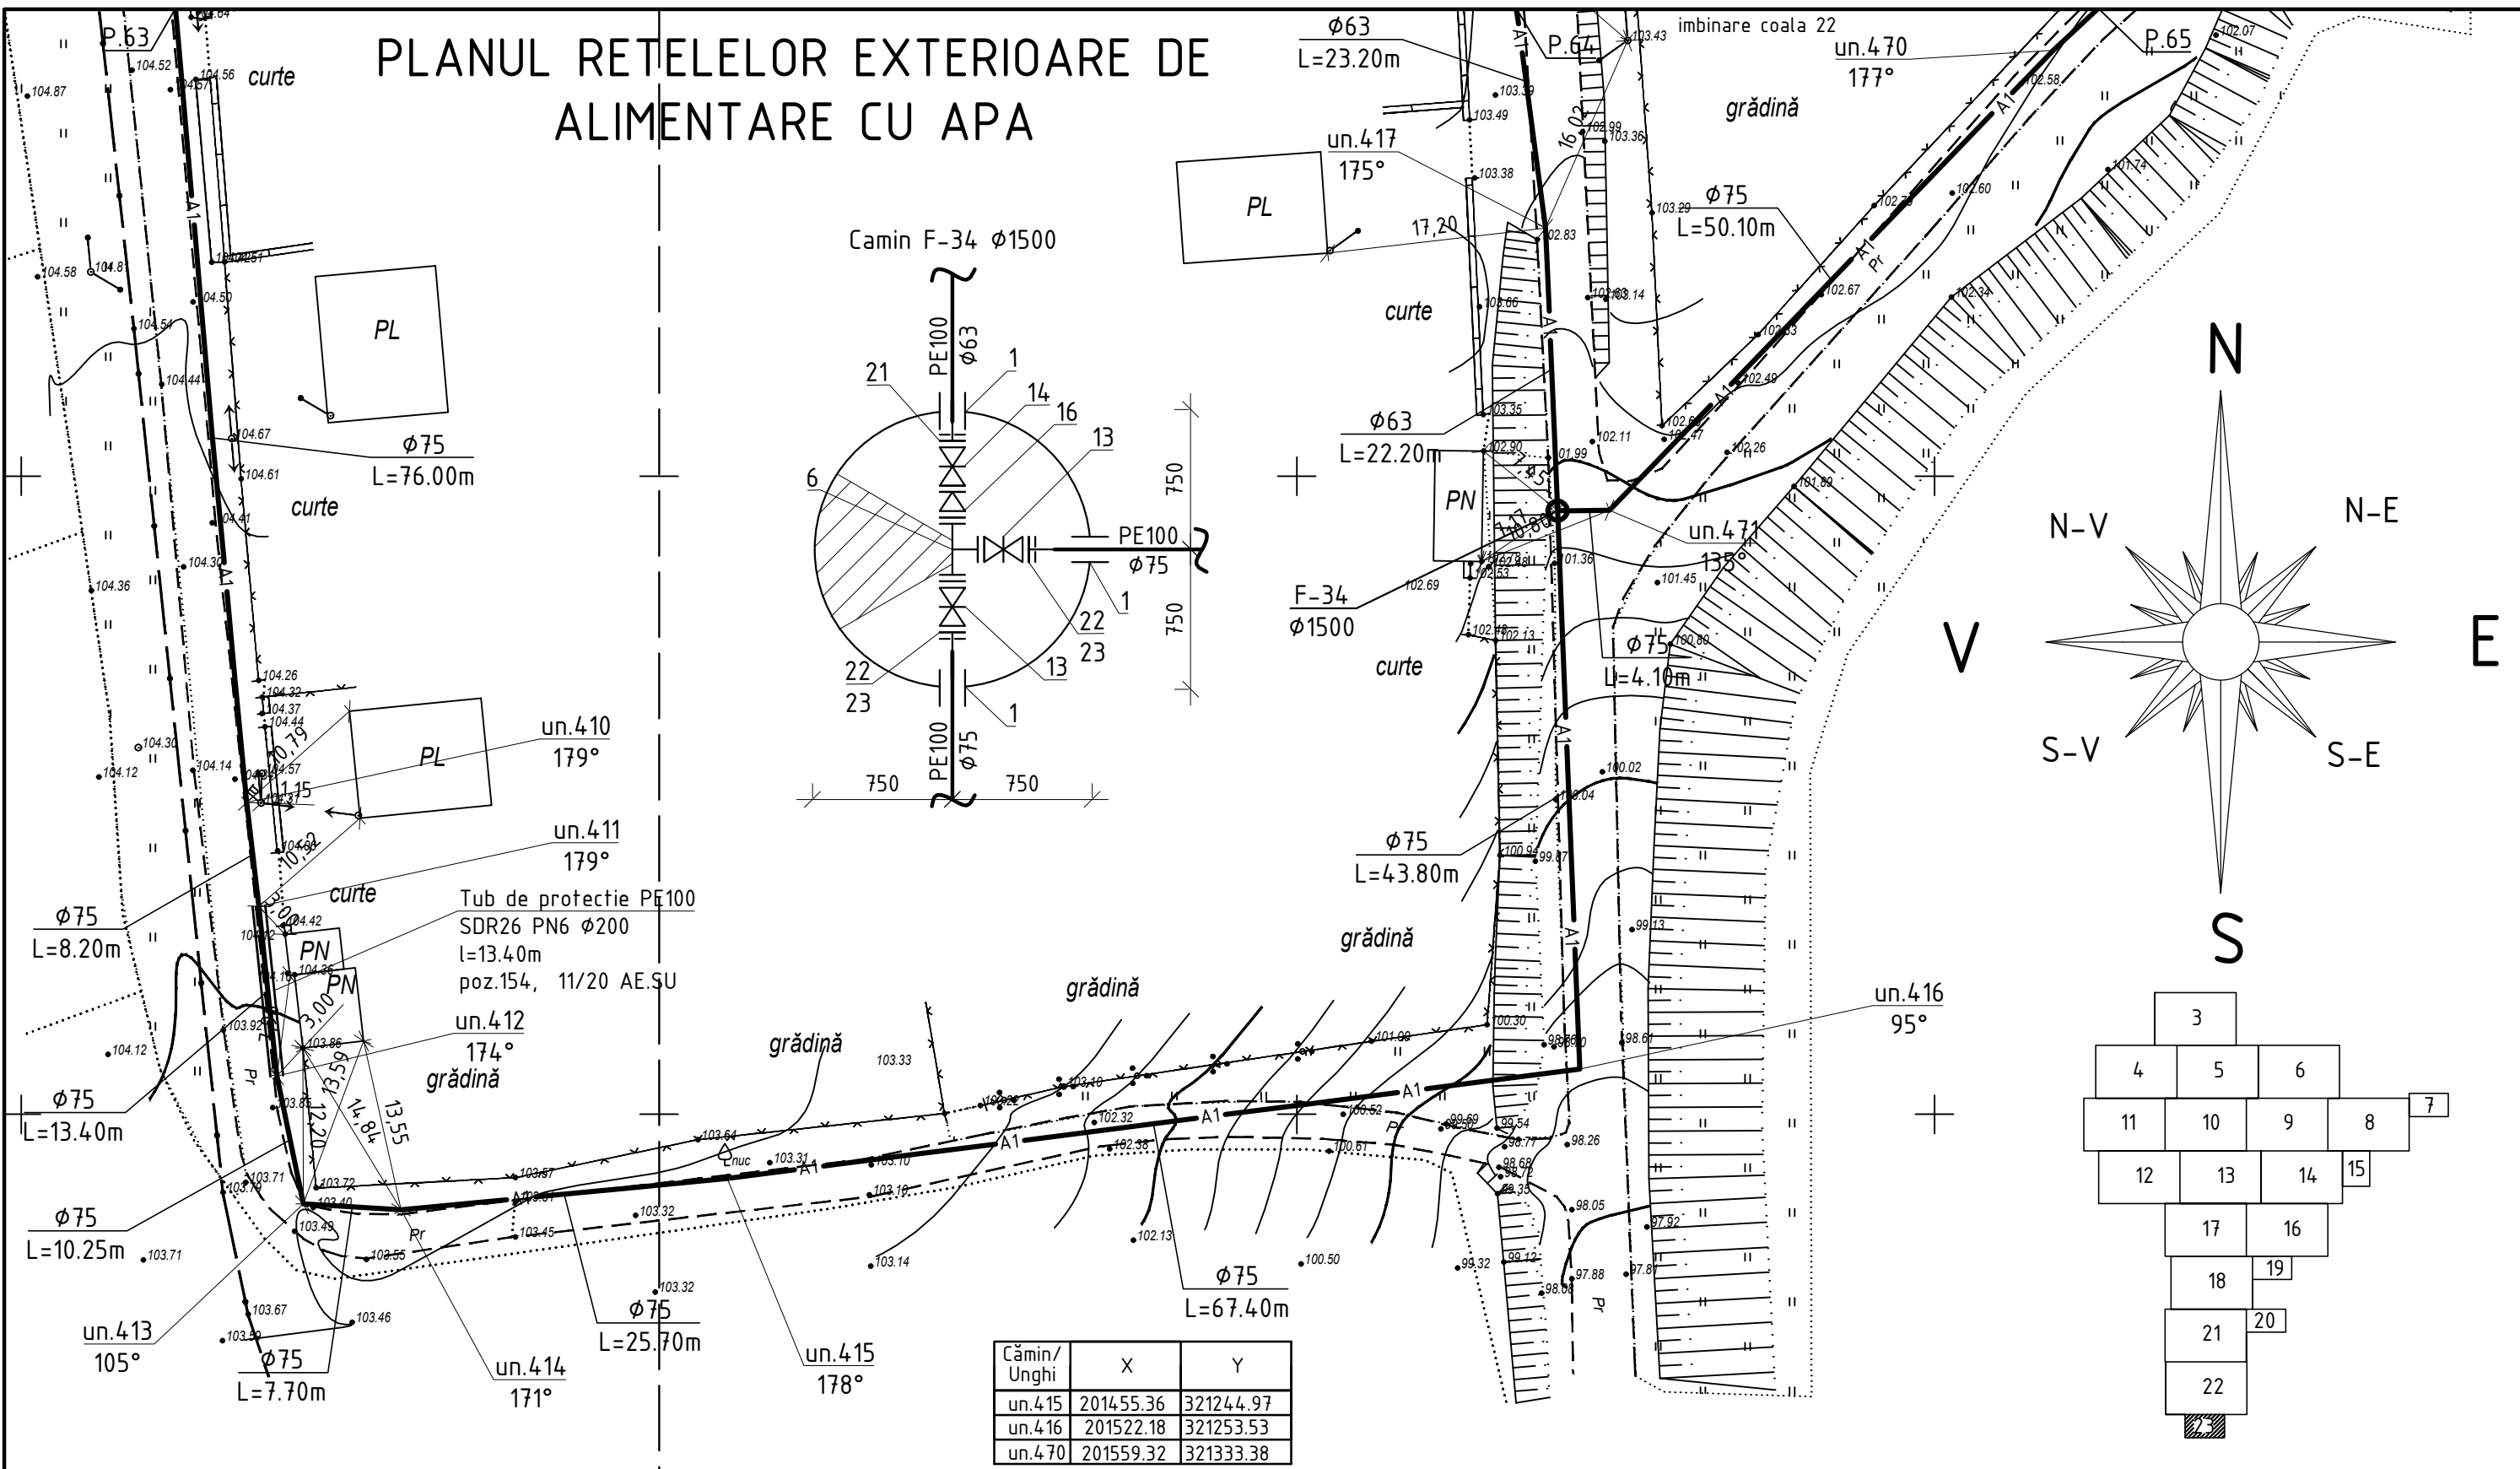

11/20-AE

Construcția rețelor exterioare de alimentare cu apă în
s. Slobozia-Cremene r-nul Soroca

Mod.	N. part	Foaia Nr. doc	Semnătura	Data
Sp. princ.	Rosca C.			06.20
Elaborat	Prilipcean I.			06.20

Retele exterioare de alimentare
cu apă


Planul rețelor exterioare
de alimentare cu apă

Etapa	Coala	Coli
PE	23	

"Valoris Prim" SRL
or.Chisinau

Nr. căminului conform planului	Marca căminelor privind condițiile de teren	Diametrele conductelor, mm		Diametrul căminelor Dk, mm	Adâncimea totală a căminelor după profil, H mm	Înălțimea părților de lucru H1, mm	Nr. schemelor de construcție-asamblare	Înălțimea gurei de acces, h2 mm	Volumul betonului pentru opritoare, mm ³	Consumul materialelor																				Capac	Scară	Pereu, m ²	Hidroizolare ² interioară, m ²	Hidroizolare ² exterioară, m ²	Consumul de metale pentru consolidarea căminului, kg							
										Fundajie			Partea de lucru										Placa de acoperire				Gura de acces															
		Ansamblarea elementelor din beton armat																				Seria 3.900-3				Editia 7																
		KЦД-10	KЦД-15							KЦД-20	KЦ-10-6	KЦ-10-9	KЦ-10-9a	KЦ-15-6	KЦ-15-6a	KЦ-15-9	KЦ-15-9a	KЦ-20-6	KЦ-20-6a	KЦ-20-9	KЦ-20-9a	KЦП1-10-1	KЦП1-15-1	KЦП2-15-1	KЦП1-20-1	KЦО-1	KЦ-7-3	KЦ-7-9														
F-33	A-II	75	63	1500	2150	1500	CM-7	650	0.05		1					1	1							1	1		C250	C-2	-	+	+	-										
F-34	A-II	75	63	1500	2150	1500	CM-7	650	0.05		1					1	1							1	1		C250	C-2	-	+	+	-										
F-35	A-II	63	50	1500	2150	1500	CM-7	650	0.05		1					1	1							1	1		C250	C-2	-	+	+	-										
F-36	A-II	63	50	1500	2150	1500	CM-7	650	0.05		1					1	1							1	1		C250	C-2	-	+	+	-										
F-37	A-II	63	50	2000	2150	1500	CM-11	650	0.10			1							1	1				1	1	1		C250	C-2	-	+	+	-									
F-38	A-II	63	50	2000	2150	1500	CM-11	650	0.10			1							1	1				1	1	1		C250	C-2	-	+	+	-									
F-39	A-II	63	50	1500	2150	1500	CM-7	650	0.05		1					1	1						1			1	1		C250	C-2	-	+	+	-								
F-40	A-II	75	50	1500	2150	1500	CM-7	650	0.05		1					1	1						1			1	1		B125	C-2	5.00	+	+	-								
F-41	A-II	75	50	2000	2150	1500	CM-11	650	0.10			1							1	1				1	1	1		C250	C-2	-	+	+	-									
F-42	A-II	75	50	1500	2150	1500	CM-7	650	0.05		1					1	1						1			1	1		C250	C-2	-	+	+	-								
F-43	A-II	75	50	1500	2150	1500	CM-7	650	0.05		1					1	1						1			1	1		C250	C-2	-	+	+	-								
F-44	A-II	75	90	1500	2150	1500	CM-7	650	0.05		1					1	1						1			1	1		C250	C-2	-	+	+	-								
F-45	A-II	50	50	1500	2150	1500	CM-7	650	0.05		1					1	1						1			1	1		C250	C-2	-	+	+	-								
F-46	A-II	75	50	1500	2150	1500	CM-7	650	0.05		1					1	1						1			1	1		C250	C-2	-	+	+	-								

Volumul betonului marca M100, м³	Elemente din beton armat Seria 3.900-3 Editia 7																				TOTAL	
	КЦД-10	КЦД-15	КЦД-20	КЦ-10-6	КЦ-10-9	КЦ-10-9a	КЦ-15-6	КЦ-15-6a	КЦ-15-9	КЦ-15-9a	КЦ-20-6	КЦ-20-6a	КЦ-20-9	КЦ-20-9a	КЦП1-10-1	КЦП1-15-1	КЦП2-15-1	КЦП1-20-1	КЦП2-20-1	КЦО-1		КЦ-7-3
Cantitatea		11	3					11	11			3	3			11		3		14	14	21,69
bucata	0,18	0,38	0,59	0,16	0,24	0,24	0,265	0,265	0,40	0,40	0,39	0,39	0,59	0,59	0,10	0,27	0,27	0,51	0,51	0,02	0,05	
total		4,18	1,77					2.915	4.40			1.17	1.77			2.97		1.53		0.28	0.70	

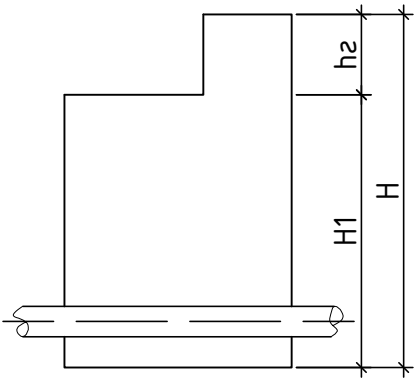

Volumul total de beton M100	0.85 m ³
Consumul de metale pentru consolidarea caminelor	- kg







Nota:

- hidroizolarea interioara cu penetron in 2 straturi;
- hidroizolarea exterioara cu bitum.

						11/20-AE			
						Construcia retelelor exterioare de alimentare cu apa in s. Slobozia Cremene, com. Varancau, r-nul Soroca			
Mod.	N. part	Foaia	Nr. doc	Semnătura	Data	Rețelele exterioare de alimentare cu apa	Etapa	Coala	Coli
							PE	28	
Sp. princ.	Rosca C.								
Elaborat	Prilipcean I.					Tabelul caminelor de vizitare (Sectorul 2)		"Valoris Prim" SRL or.Chisinau	

SPECIFICATIE

Marca	Nr. poz.	Profil	Lungimea mm	Col.	Masa, kg		
					1 poz.	tuturor poz.	total
MC-1	1	-80x8	160	2	0,80	1,60	1,94
	2	-80x8	90	1	0,34	0,34	
MC-2	1	-80x8	160	2	0,80	1,60	1,98
	2	-80x8	100	1	0,38	0,38	
MC-3	1	-80x8	160	2	0,80	1,60	2,01
	2	-80x8	110	1	0,41	0,41	
MC-4	1	-80x8	160	2	0,80	1,60	2,05
	2	-80x8	120	1	0,45	0,45	
MC-5	1	-80x8	160	1	0,80	0,80	1,56
	2	-80x8	84	1	0,42	0,42	
	3	-80x6	90	1	0,34	0,34	
MC-6	1	-80x8	160	1	0,80	0,80	1,60
	2	-80x8	84	1	0,42	0,42	
	3	-80x6	100	1	0,38	0,38	
MC-7	1	-80x8	160	1	0,80	0,80	1,63
	2	-80x8	84	1	0,42	0,42	
	3	-80x6	110	1	0,41	0,41	
MC-8	1	-80x8	160	1	0,80	0,80	1,67
	2	-80x8	84	1	0,42	0,42	
	3	-80x6	120	1	0,45	0,45	

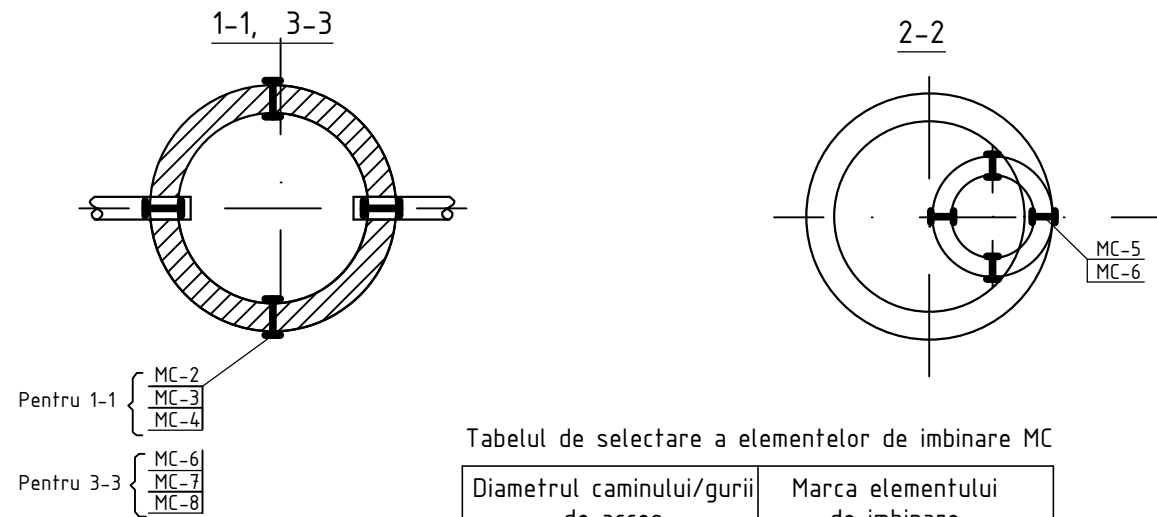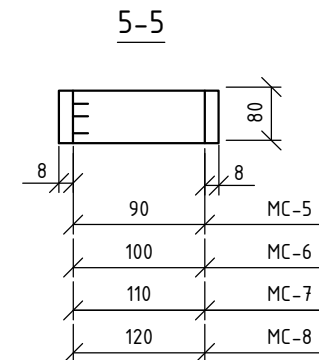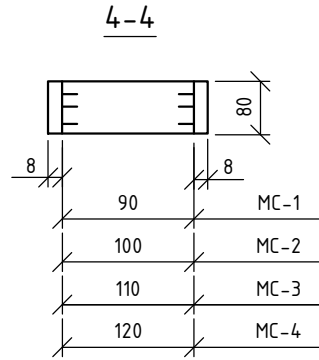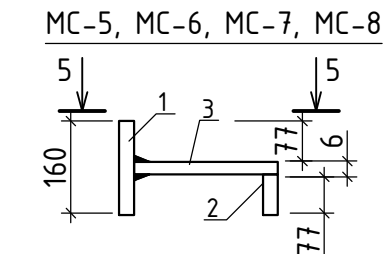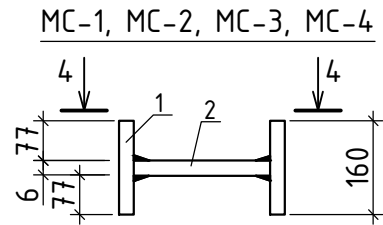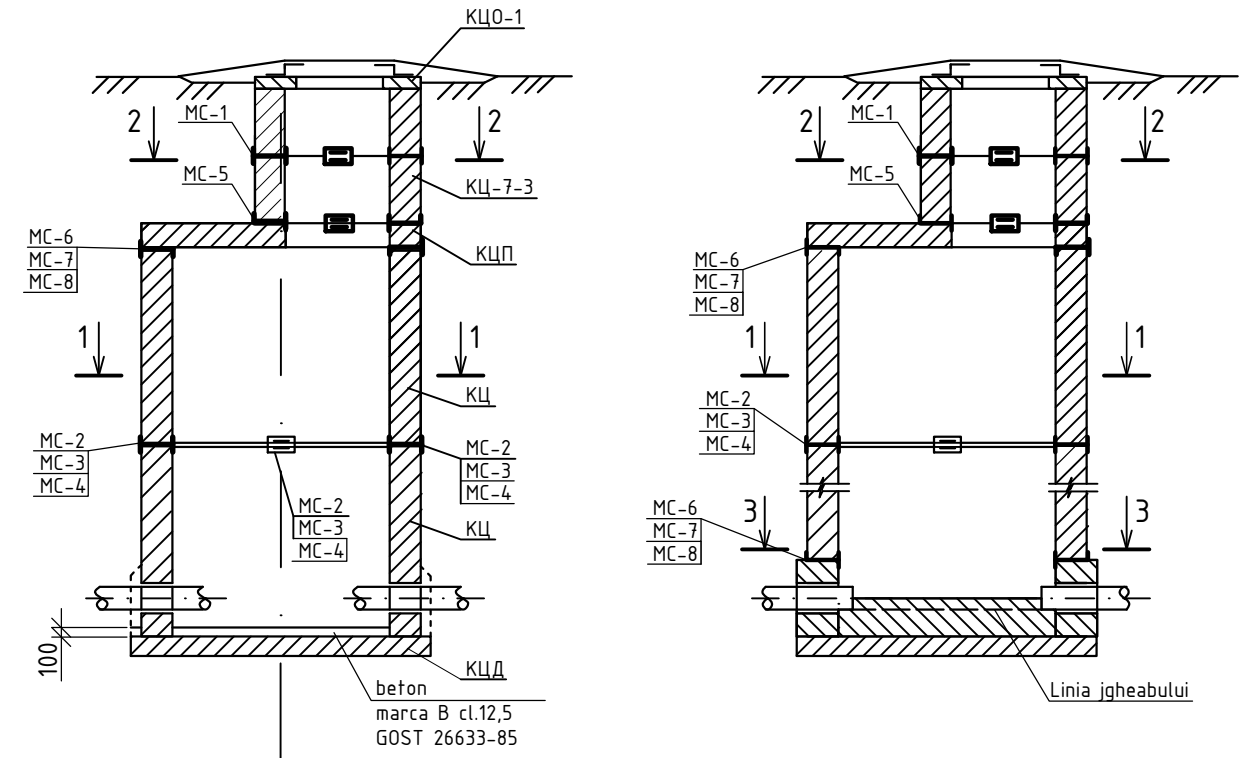

Tabelul de selectare a elementelor de imbinare MC


Diametrul caminului/gurii de acces	Marca elementului de imbinare
700	MC-1; MC-5
1000	MC-2; MC-6
1500	MC-3; MC-7
2000	MC-4; MC-8

Nota:

1. Prezenta coala este elaborata conform prevederilor proiectelor tip 902-09-22.84 A-VIII.88 si 901-09-11.84 A-VI.88.
2. In rosturile intre elementele prefabricate din beton armat se monteaza uniform elementele de imbinare MC din otel de marca B art.3 cl.2 conform GOST 380-88**.
3. Inainte de montare, elementele de imbinare MC de acoperit in doua straturi cu vopsea XB-124 pe grund XC-010.
4. Metoda de sudura - cu electrozi 342-A, h=6mm.

						11/20-AE		
						Constructia retelelor exterioare de alimentare cu apa in s. Slobozia Cremene, com. Varancau, r-nul Soroca		
Mod.	N. part	Foia	Nr. doc	Semnatura	Data	Rețelele exterioare de alimentare cu apa	Etapa	Coala
							PE	34
Sp. princ.	Rosca C.							
Elaborat	Prilipcean I.					Schema de montare a elementelor de imbinare MC		"Valoris Prim" SRL or.Chisinau

SCHEMA DE ASAMBLARE A SCARILOR

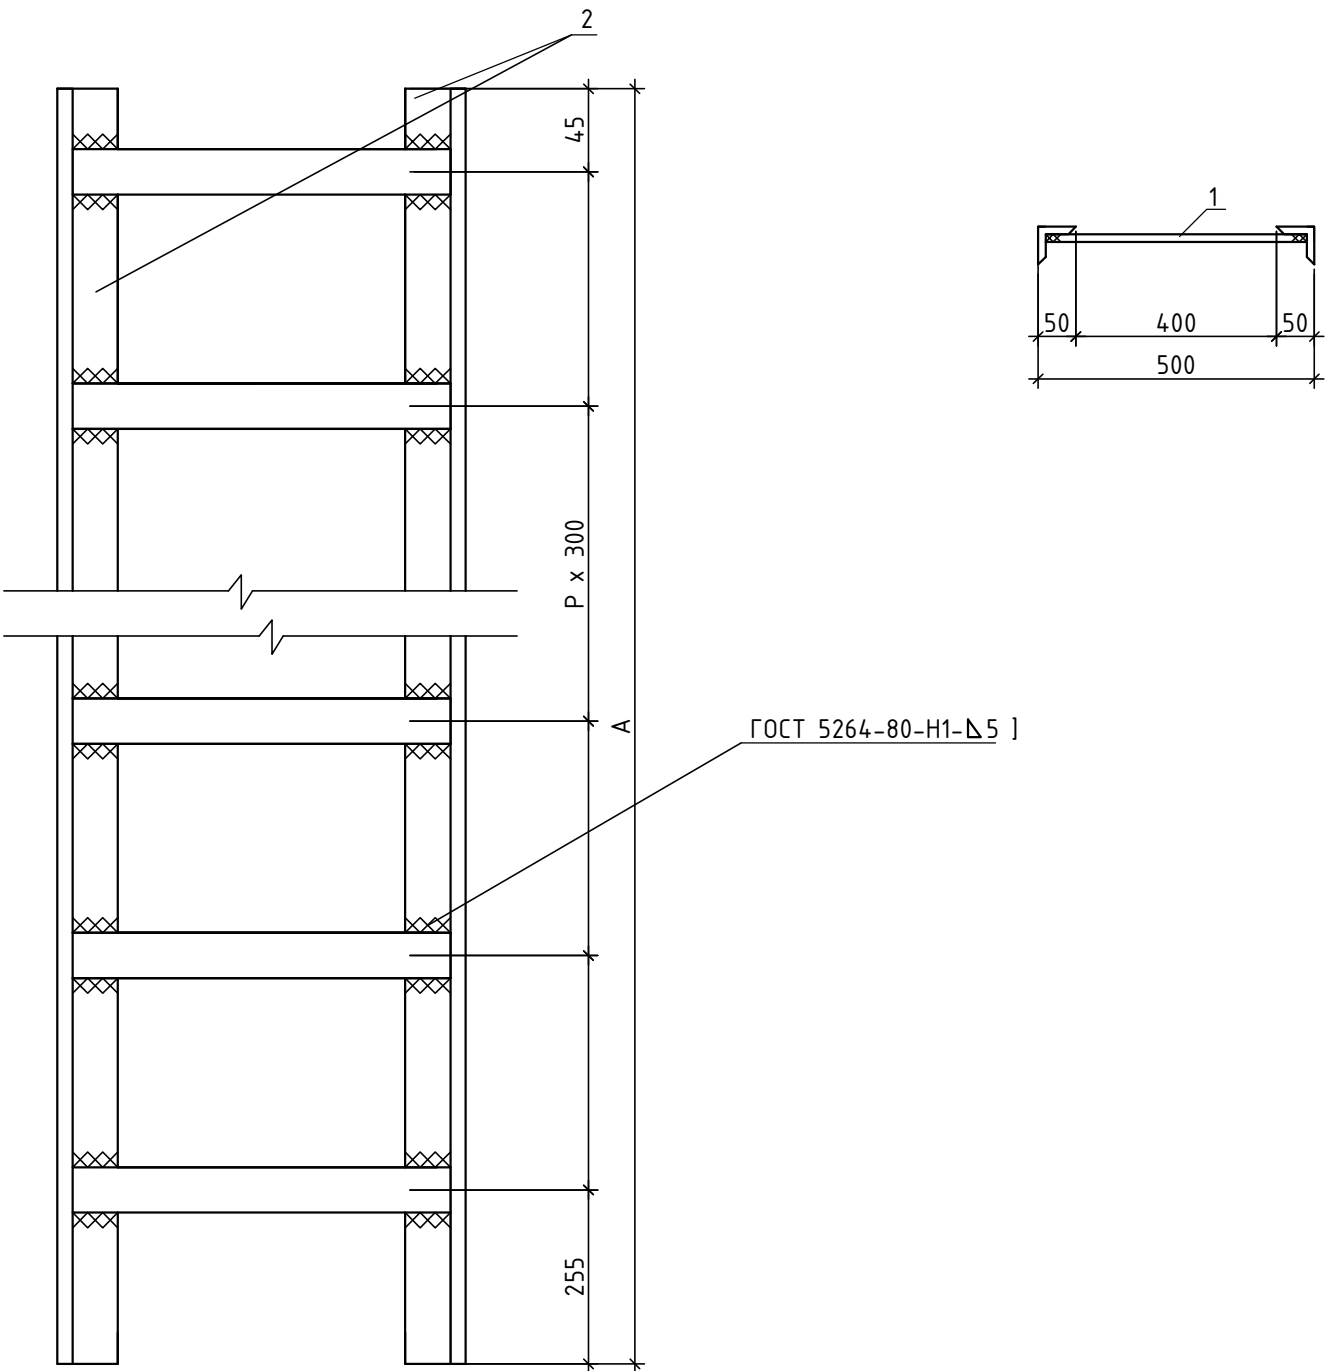

SPECIFICATIE

Semnificatia	Marca	Dimensiuni, mm		Masa, kg
		A	p	
901-09-11.84 -КЖИ. С1-00	С-1	1200	4	13,84
-01	С-2	1500	5	17,08
-02	С-3	1800	6	20,30
-03	С-4	2250	7	23,68
-04	С-5	2400	8	26,74

Nota:

1. De aplicat un strat de grund dupa care de vopsit scarile cu vopsea pe baza de ulei de 2 ori

						11/20-AE			
						Constructia retelelor exterioare de alimentare cu apa in s. Slobozia Cremene, com. Varancau, r-nul Soroca			
Mod.	N. part	Foia	Nr. doc	Semnatura	Data	Rețelele exterioare de alimentare cu apa	Etapa	Coala	Coli
							PE	37	
Sp. princ.		Rosca C.							
Elaborat		Prilipcean I.				Schema de asamblare a scarilor			
							"Valoris Prim" SRL or.Chisinau		

Pozitia	Denumirea si caracteristica tehnica a utilajului si materialelor. Uzina producatoare (pentru utilajul de import tara, firma)					Tipul, marca utilajului. Notatia documentului si numarul	Unitatea de masura	Cant.	Masa kg
1	Tub de protectie PVC SN8 DN200 L=200mm						buc.	45	
3	Cruce cu flanse fonta ductila PN10 Ø80/80						buc.	3	
6	Teu cu flanse fonta ductila PN10 Ø65/65						buc.	3	
7	Teu cu flanse fonta ductila PN10 Ø50/50						buc.	4	
10	Teu cu flanse fonta ductila PN10 Ø65/50						buc.	4	
13	Vana sertar cauciucat PN10 Ø65						buc.	13	
14	Vana sertar cauciucat PN10 Ø50						buc.	23	
16	Reductie concentrica cu flanse fonta ductila PN10 Ø65/50						buc.	3	
17	Reductie concentrica cu flanse fonta ductila PN10 Ø80/50						buc.	10	
18	Reductie concentrica cu flanse fonta ductila PN10 Ø80/65						buc.	2	
21	Adaptor cu flansa cu protectie la smulgere, pentru conducte din PEHD Ø63/50						buc.	12	
22	Capat flansa PEHD RC PE100 Ø75						buc.	16	
23	Flansa libera din otel zincat Ø75						buc.	16	
24	Mufa electrosudabila redusa PE100 SDR11 D63/50						buc.	17	
25	Capat flansa PEHD RC PE100 Ø63						buc.	17	
27	Mufa electrosudabila PE100 SDR11 Ø63						buc.	8	
28	Flansa libera din otel zincat Ø63						buc.	17	
30	Teava patrata otel 100x100x3mm H=300mm Suport sub armaturi in caminele de vizitare						kg	322.56	
37	Dop electrosudabil PE100 SDR11 Ø50						buc.	2	
38	Mufa electrosudabila PE100 SDR11 Ø50						buc.	8	
46	Cot 90° PEHD RC PE100 Ø75						buc.	4	
						11/20-AE.SU			
						Constructia retelelor exterioare de alimentare cu apa in s. Slobozia Cremene, com. Varancau, r-nul Soroca			
Sch.	Cant.	Coala	Nr.doc.	Semn.	Data				
						Rețelele exterioare de alimentare cu apa	Etapa	Coala	Coli
Sp. princ.		Rosca C.					PE	1	5
Elaborat		Prilipcean I.				Specificatia utilajului si a materialelor (Sectorul 2)	"Valoris Prim" SRL or.Chisinau		

Pozitia	Denumirea si caracteristica tehnica a utilajului si materialelor. Uzina producatoare (pentru utilajul de import tara, firma)					Tipul, marca utilajului. Notatia documentului si numarul	Unitatea de masura	Cant.	Masa kg
47	Cot 60° PEHD RC PE100 Ø75						buc.	1	
48	Cot 45° PEHD RC PE100 Ø75						buc.	1	
49	Cot 30° PEHD RC PE100 Ø75						buc.	4	
51	Cot 45° PEHD RC PE100 Ø63						buc.	5	
53	Cot 45° PEHD RC PE100 Ø50						buc.	9	
56	Camin vizitare din beton armat Ø1500						buc.	11	
57	Camin vizitare din beton armat Ø2000						buc.	3	
59	Capac compozit pas liber 600 rama 887 C250						buc.	13	
60	Capac compozit pas liber 600 rama 887 B125						buc.	1	
61	Beton B10 pentru prinderea capacelor din compozit C250/D400 de inelul KQ0-1 al caminului de vizitare						m³	0.65	
62	Pereu pentru capace din fonta ductila						m²	5.00	
63	Hidroizolarea exterioara a caminelor de vizitare din beton cu bitum						buc.	14	
64	Hidroizolarea interioara a caminelor de vizitare din beton cu penetron in 2 straturi						buc.	14	
67	Conducta PEHD PE100 RC SDR17 PN10 Ø75 triplustrat (tip 2)					A1	m.l.	2457.00	
68	Conducta PEHD PE100 RC SDR17 PN10 Ø63 triplustrat (tip 2)					A1	m.l.	1052.00	
69	Conducta PEHD PE100 RC SDR17 PN10 Ø50 triplustrat (tip 2)					A1	m.l.	1450.00	
70	Banda de semnalizare si avertizare apa cu fir otel inoxidabil Ø0,50mm					Vezi 11/20-OLC coala 11	m.l.	4959.00	
128	Tub de protectie PEHD SDR26 PN6 Ø200					vezi coala 16, 11/20-AE	m.l.	11.80	
	Inel distantier PA 2.5-48 (nr.de segmente - 2)					vezi coala 38, 11/20-AE	buc.	9	
135	Tub de protectie PEHD SDR26 PN6 Ø160					vezi coala 17, 11/20-AE	m.l.	20.25	
	Inel distantier PA 1.5-44.5 (nr.de segmente - 2)					vezi coala 38, 11/20-AE	buc.	13	
						11/20-AE.SU			
						Constructia retelelor exterioare de alimentare cu apa in s. Slobozia Cremene, com. Varancau, r-nul Soroca			
Sch.	Cant.	Coala	Nr.doc.	Semn.	Data				
						Rețelele exterioare de alimentare cu apa	Etapa	Coala	Coli
Sp. princ.		Rosca C.					PE	2	
Elaborat		Prilipcean I.				Specificatia utilajului si a materialelor (Sectorul 2)	"Valoris Prim" SRL or.Chisinau		

Pozitia	Denumirea si caracteristica tehnica a utilajului si materialelor. Uzina producatoare (pentru utilajul de import tara, firma)					Tipul, marca utilajului. Notatia documentului si numarul	Unitatea de masura	Cant.	Masa kg
136	Tub de protectie PEHD SDR26 PN6 Ø160					vezi coala 18, 11/20-AE	m.l.	9.05	
	Inel distantier PA 2-36 (nr.de segmente - 2)					vezi coala 38, 11/20-AE	buc.	7	
137	Tub de protectie PEHD SDR26 PN6 Ø160					vezi coala 18, 11/20-AE	m.l.	12.90	
	Inel distantier PA 2-36 (nr.de segmente - 2)					vezi coala 38, 11/20-AE	buc.	9	
138	Tub de protectie PEHD SDR26 PN6 Ø160					vezi coala 18, 11/20-AE	m.l.	8.80	
	Inel distantier PA 1.5-44.5 (nr.de segmente - 2)					vezi coala 38, 11/20-AE	buc.	7	
139	Tub de protectie PEHD SDR26 PN6 Ø160					vezi coala 18, 11/20-AE	m.l.	18.20	
	Inel distantier PA 2-36 (nr.de segmente - 2)					vezi coala 38, 11/20-AE	buc.	12	
140	Tub de protectie PEHD SDR26 PN6 Ø200					vezi coala 18, 11/20-AE	m.l.	6.90	
	Inel distantier PA 2.5-48 (nr.de segmente - 2)					vezi coala 38, 11/20-AE	buc.	6	
141	Tub de protectie PEHD SDR26 PN6 Ø160					vezi coala 18, 11/20-AE	m.l.	10.30	
	Inel distantier PA 1.5-44.5 (nr.de segmente - 2)					vezi coala 38, 11/20-AE	buc.	8	
142	Tub de protectie PEHD SDR26 PN6 Ø160					vezi coala 18, 11/20-AE	m.l.	6.40	
	Inel distantier PA 1.5-44.5 (nr.de segmente - 2)					vezi coala 38, 11/20-AE	buc.	6	
143	Tub de protectie PEHD SDR26 PN6 Ø160					vezi coala 18, 11/20-AE	m.l.	21.10	
	Inel distantier PA 1.5-44.5 (nr.de segmente - 2)					vezi coala 38, 11/20-AE	buc.	13	
144	Tub de protectie PEHD SDR26 PN6 Ø200					vezi coala 21, 11/20-AE	m.l.	4.55	
	Inel distantier PA 2.5-48 (nr.de segmente - 2)					vezi coala 38, 11/20-AE	buc.	5	
145	Tub de protectie PEHD SDR26 PN6 Ø160					vezi coala 21, 11/20-AE	m.l.	9.30	
	Inel distantier PA 2-36 (nr.de segmente - 2)					vezi coala 38, 11/20-AE	buc.	8	
						11/20-AE.SU			
						Constructia retelelor exterioare de alimentare cu apa in s. Slobozia Cremene, com. Varancau, r-nul Soroca			
Sch.	Cant.	Coala	Nr.doc.	Semn.	Data				
						Rețelele exterioare de alimentare cu apa	Etapa	Coala	Coli
							PE	3	
Sp. princ.	Rosca C.					Specificatia utilajului si a materialelor (Sectorul 2)	"Valoris Prim" SRL or.Chisinau		
Elaborat	Prilipcean I.								

Pozitia	Denumirea si caracteristica tehnica a utilajului si materialelor. Uzina producatoare (pentru utilajul de import tara, firma)					Tipul, marca utilajului. Notatia documentului si numarul	Unitatea de masura	Cant.	Masa kg
146	Tub de protectie PEHD SDR26 PN6 Ø200					vezi coala 21, 11/20-AE	m.l.	9.00	
	Inel distantier PA 2.5-48 (nr.de segmente - 2)					vezi coala 38, 11/20-AE	buc.	7	
147	Tub de protectie PEHD SDR26 PN6 Ø200					vezi coala 21, 11/20-AE	m.l.	7.65	
	Inel distantier PA 2.5-48 (nr.de segmente - 2)					vezi coala 38, 11/20-AE	buc.	7	
148	Tub de protectie PEHD SDR26 PN6 Ø160					vezi coala 21, 11/20-AE	m.l.	18.35	
	Inel distantier PA 1.5-44.5 (nr.de segmente - 2)					vezi coala 38, 11/20-AE	buc.	12	
149	Tub de protectie PEHD SDR26 PN6 Ø160					vezi coala 20, 11/20-AE	m.l.	8.70	
	Inel distantier PA 1.5-44.5 (nr.de segmente - 2)					vezi coala 38, 11/20-AE	buc.	7	
150	Tub de protectie PEHD SDR26 PN6 Ø200					vezi coala 22, 11/20-AE	m.l.	10.35	
	Inel distantier PA 2.5-48 (nr.de segmente - 2)					vezi coala 38, 11/20-AE	buc.	8	
151	Tub de protectie PEHD SDR26 PN6 Ø200					vezi coala 20, 11/20-AE	m.l.	10.95	
	Inel distantier PA 2.5-48 (nr.de segmente - 2)					vezi coala 38, 11/20-AE	buc.	8	
152	Tub de protectie PEHD SDR26 PN6 Ø200					vezi coala 20, 11/20-AE	m.l.	13.75	
	Inel distantier PA 2.5-48 (nr.de segmente - 2)					vezi coala 38, 11/20-AE	buc.	10	
153	Tub de protectie PEHD SDR26 PN6 Ø200					vezi coala 20, 11/20-AE	m.l.	11.10	
	Inel distantier PA 2.5-48 (nr.de segmente - 2)					vezi coala 38, 11/20-AE	buc.	8	
154	Tub de protectie PEHD SDR26 PN6 Ø200					vezi coala 23, 11/20-AE	m.l.	13.40	
	Inel distantier PA 2.5-48 (nr.de segmente - 2)					vezi coala 38, 11/20-AE	buc.	10	
155	Incarcarile hidraulice					vezi p.8 Date generale	m.l.	4959.00	
156	Spalarea si dezinfectarea retelelor						m.l.	4959.00	
						11/20-AE.SU			
						Constructia retelelor exterioare de alimentare cu apa in s. Slobozia Cremene, com. Varancau, r-nul Soroca			
Sch.	Cant.	Coala	Nr.doc.	Semn.	Data				
						Rețelele exterioare de alimentare cu apa	Etapa	Coala	Coli
							PE	4	
Sp. princ.	Rosca C.					Specificatia utilajului si a materialelor (Sectorul 2)	"Valoris Prim" SRL or.Chisinau		
Elaborat	Prilipcean I.								

[illegible]