


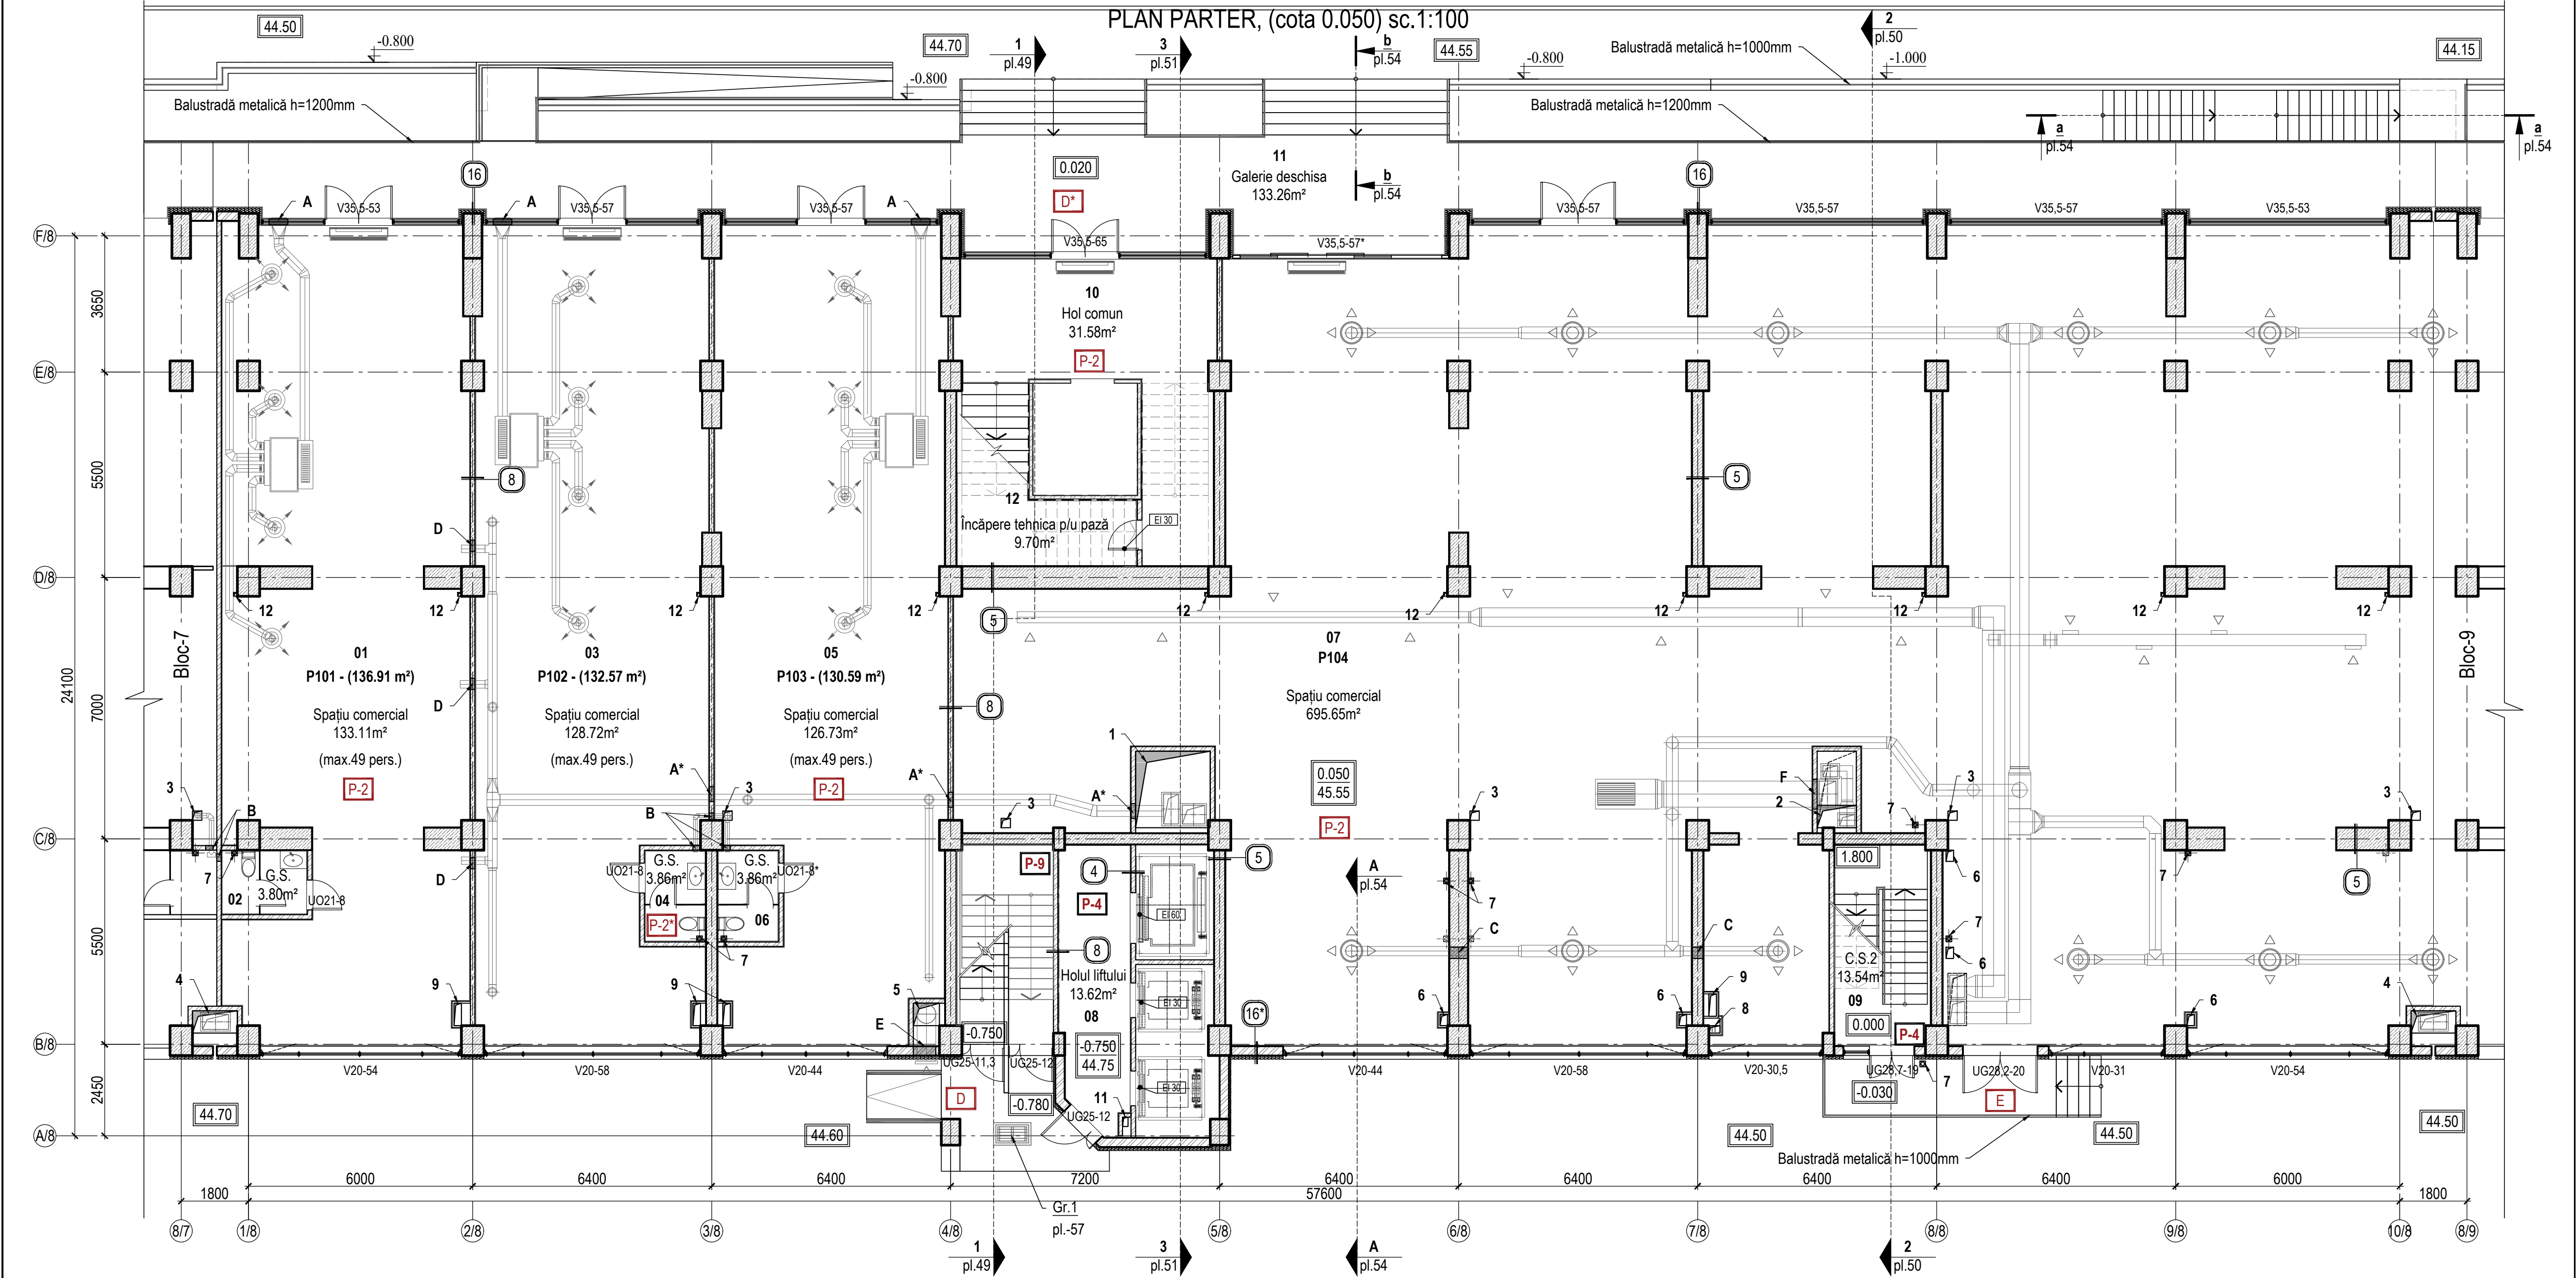

LEGENDA ÎNCĂPERILOR			
Nr. în.	Denumire	Suprafața, m.p.	Suprafața, m.p.
Spații comerciale			
01	Spațiu comercial P101	133.11	136.91 m.p.
02	G.S.	3.80	
03	Spațiu comercial P102	128.72	132.57 m.p.
04	G.S.	3.86	
05	Spațiu comercial P103	126.73	130.59 m.p.
06	G.S.	3.86	
07	Spațiu comercial P104	695.65	695.65 m.p.

LEGENDA ÎNCĂPERILOR			
Nr. în.	Denumire	Suprafața, m.p.	Suprafața, m.p.
Spațiu comun (pe etaj)			
08	Holul liftului	13.62	
09	C.S.2	13.54	
10	Hol comun	31.58	
11	Galerie deschisă	133.26	

LEGENDA ÎNCĂPERILOR			
Nr. în.	Denumire	Suprafața, m.p.	Suprafața, m.p.
Încăperi tehnice			
12	Încăpere tehnică p/u pază	9.70	

NOTA: Traseul frigorific pentru condiționar vezi comp.IVC și de concretizat cu firma specializată în instalarea aparatelor de aer condiționat.

						345/21-8-SA		
						Construirea, în tranșe, a unui ansamblu rezidențial, cu obiective comerciale/prestări servicii, parcani auto subterane și parcare auto supraetajată (modificarea documentației de proiect) pe terenul cu nr.cad.0100423.203, 0100423.540, 0100423.541 din mun.Chișinău, str. Tudor Vladimirescu 1/ 8.		