
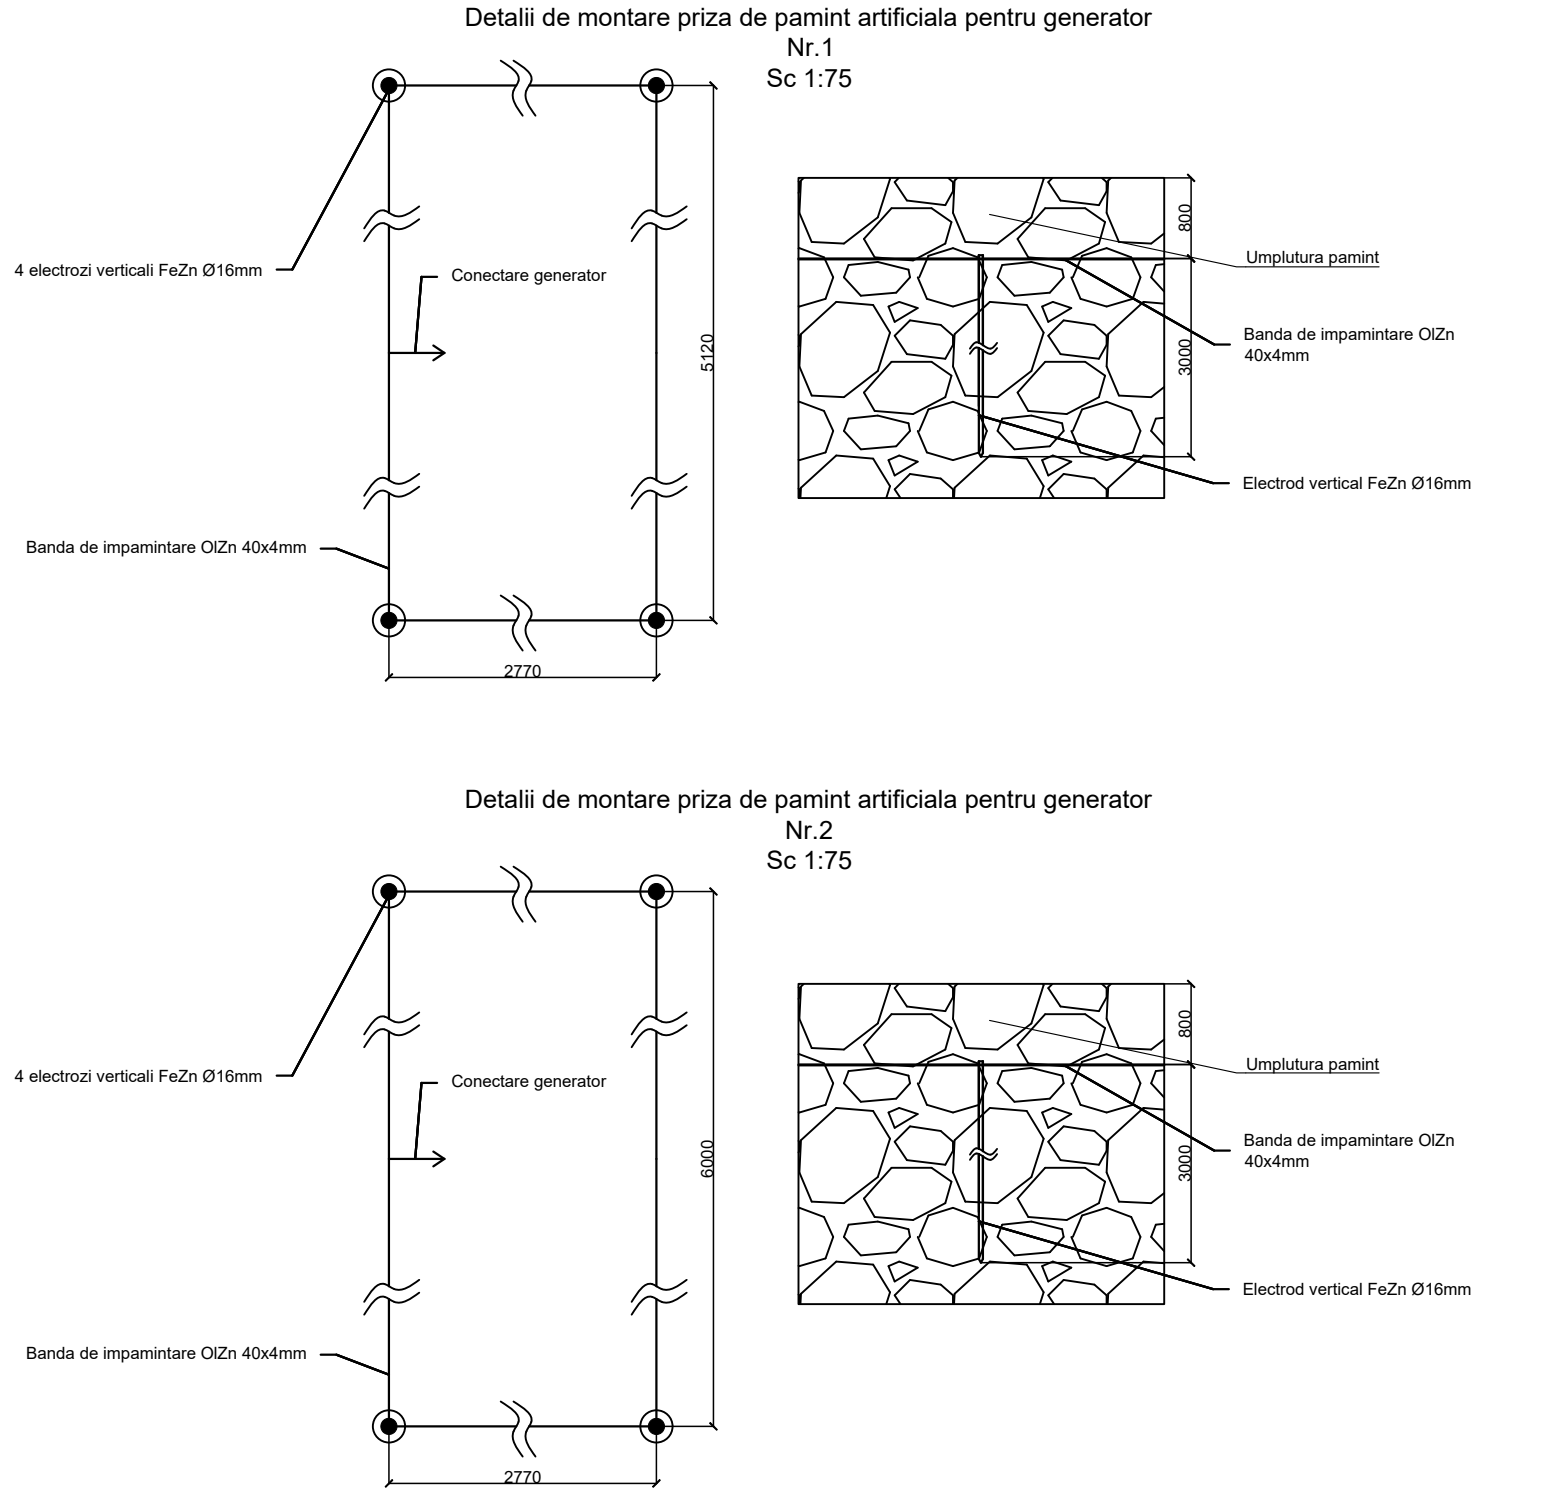


Plan general
Sc. 1:200

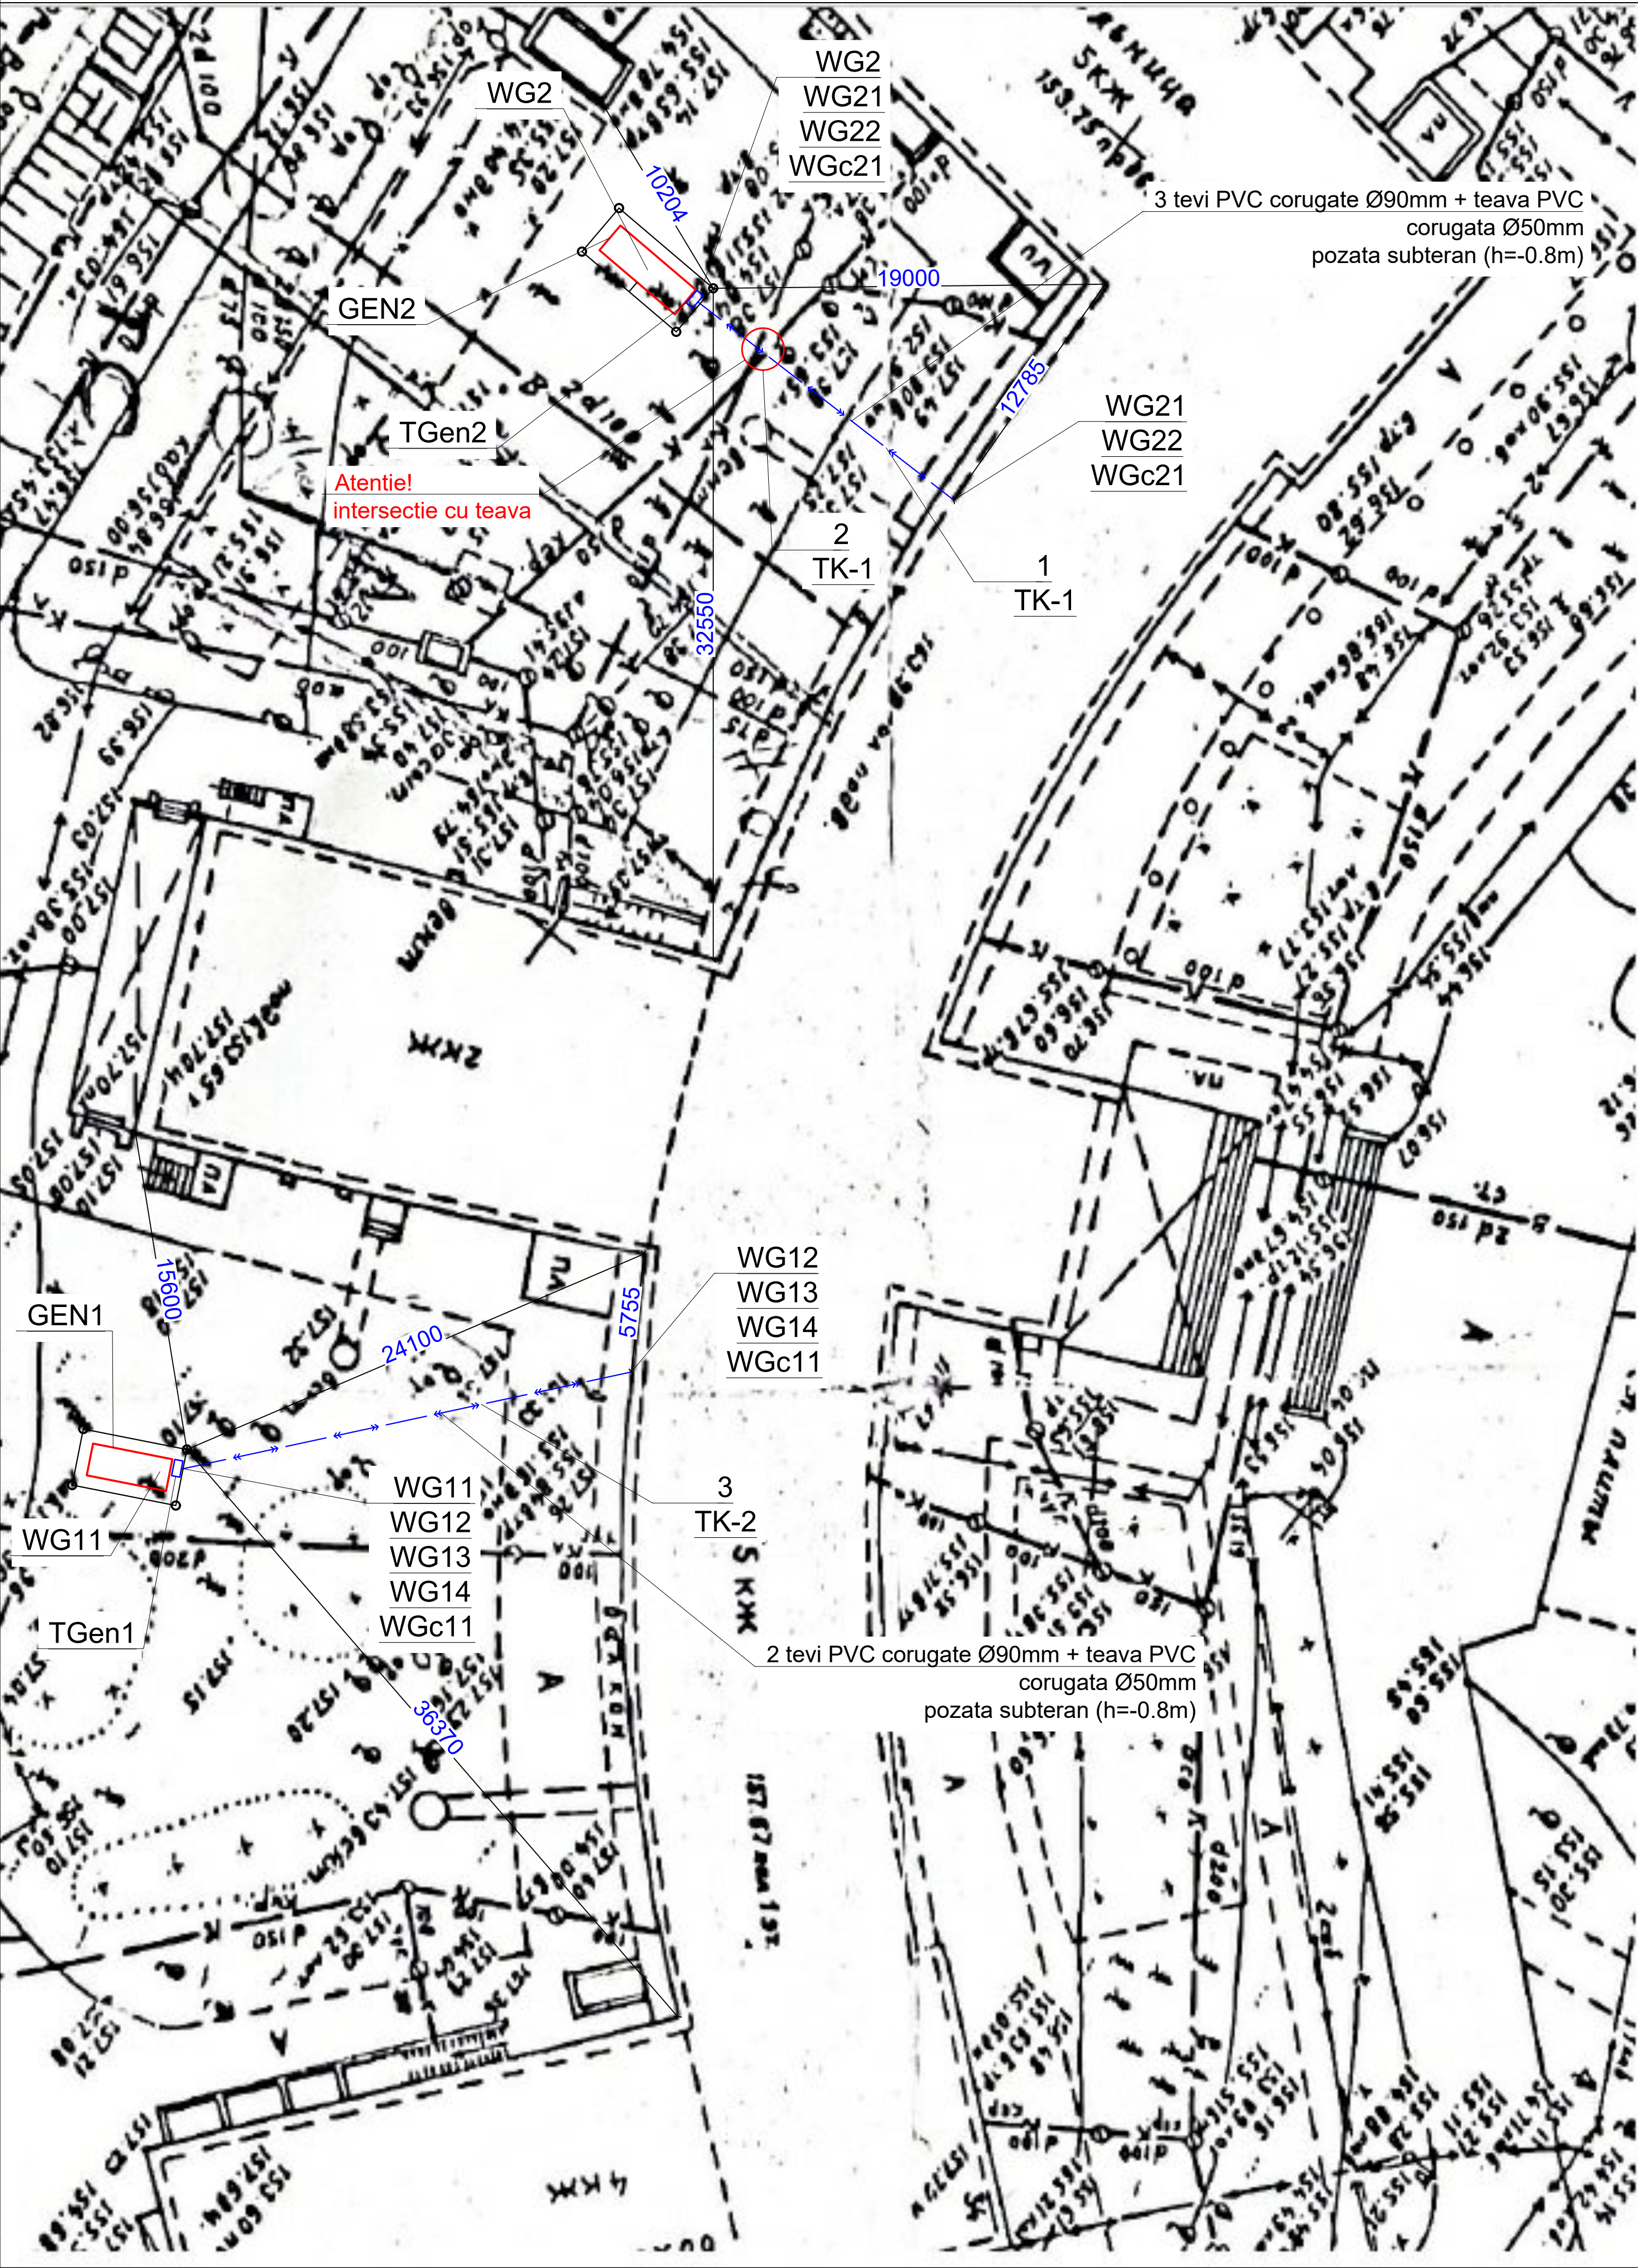

ATENTIE!!!

Înainte de începerea lucrărilor de montaj, executantului îi este indicat următoarele:

- pentru instalarea rețelilor ingineresti, să obțină de la executantul lucrărilor civile coordonatele reperelor de nivelment ai clădirilor și construcțiilor amplasate în cadrul obiectului, cu semnarea actului de predare-primire (СНПТ 3.01.03-84).
- sa obțină toate permisele pentru efectuarea lucrărilor, în ordinea stabilită de contract, cât și de legislația în domeniu a Republicii Moldova.
- după instalarea rețelilor inginereti, până la acoperirea și compactarea lor, este necesar să se efectueze cercetarea geodezică de execuție, în conformitate cu СНПТ 3.01.03-84.

Lucrările de excavare trebuiesc coordonate cu reprezentanții Beneficiarului, pentru a clarifica amplasarea rețelilor ingineresti existente.


Explicatia structurilor de pozare a cablurilor				
№	Descrierea	UM	Cant	Nota
1	Teava PVC flexibila corugata Ø90mm	m	94	
2	Teava PVC flexibila corugata Ø50mm	m	39	

Explicatia elementelor pentru împământare				
№	Denumirea lucrarii	UM	Cant	Nota
1	Banda pentru împământare FeZn, 40x4mm	m	35	
2	Electrod vertical, FeZn rotund Ø16mm L=3m, h=-0.8m	buc.	8	

Borderou lucrărilor de montaj				
№	Denumirea lucrarii	UM	Cant	Nota
1	Pozarea cablului in transea, in teava din polietilena Ø90mm	m	94	
2	Pozarea cablului in transea, in teava din polietilena Ø50mm	m	39	
3	Montare generator	buc.	2	
4	Montarea electrozi verticali	buc.	8	
5	Montarea electrozi orizontali	m	35	

Borderou lucrărilor de construcție				
№	Denumirea lucrarii	UM	Cant	Nota
1	Excavarea si compactarea transee cu adancimea (0.8m si latimea 0,7m)	m	39	
2	Fundatia pentru generator din beton	buc.	2	

Poz	Denumire	Cant. pe sant	Descrierea document
1	Tip T-6, m	TK-1 TK-2	A5-92-13
2	Intersectia cu teava	1	A5-92-32
3	Tip T-6, m	16	A5-92-13

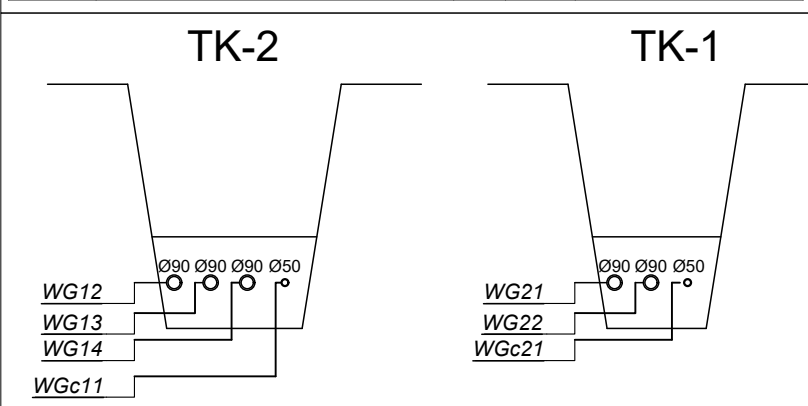

Beneficiar: Spitalul Republican al Asociației Curativ-Sanatoriale și de Recuperare a Căminării de Stat		ENS41.00.00.00 AEE			
		Reconstrucția sistemului de alimentare pentru Spitalul Republican al Asociației Curativ-Sanatoriale și de Recuperare a Căminării de Stat din str. strada Drumul Vîilor 34, mun. Chișinău			
Mod	Nr. par	Coala	Nr. doc	Semn.	Data
Elaborat		V.Ivanov			06.23
Aprobat		V.Cazacu			06.23
Verificat		N.Prisacari			06.23
Sp.prim		V.Ivanov			06.23
		Alimentare cu energie electrica		Faza	Coala
				PE	6
		Plan general		"Electroreglор" SRL	