


Plan parter cota 0.000

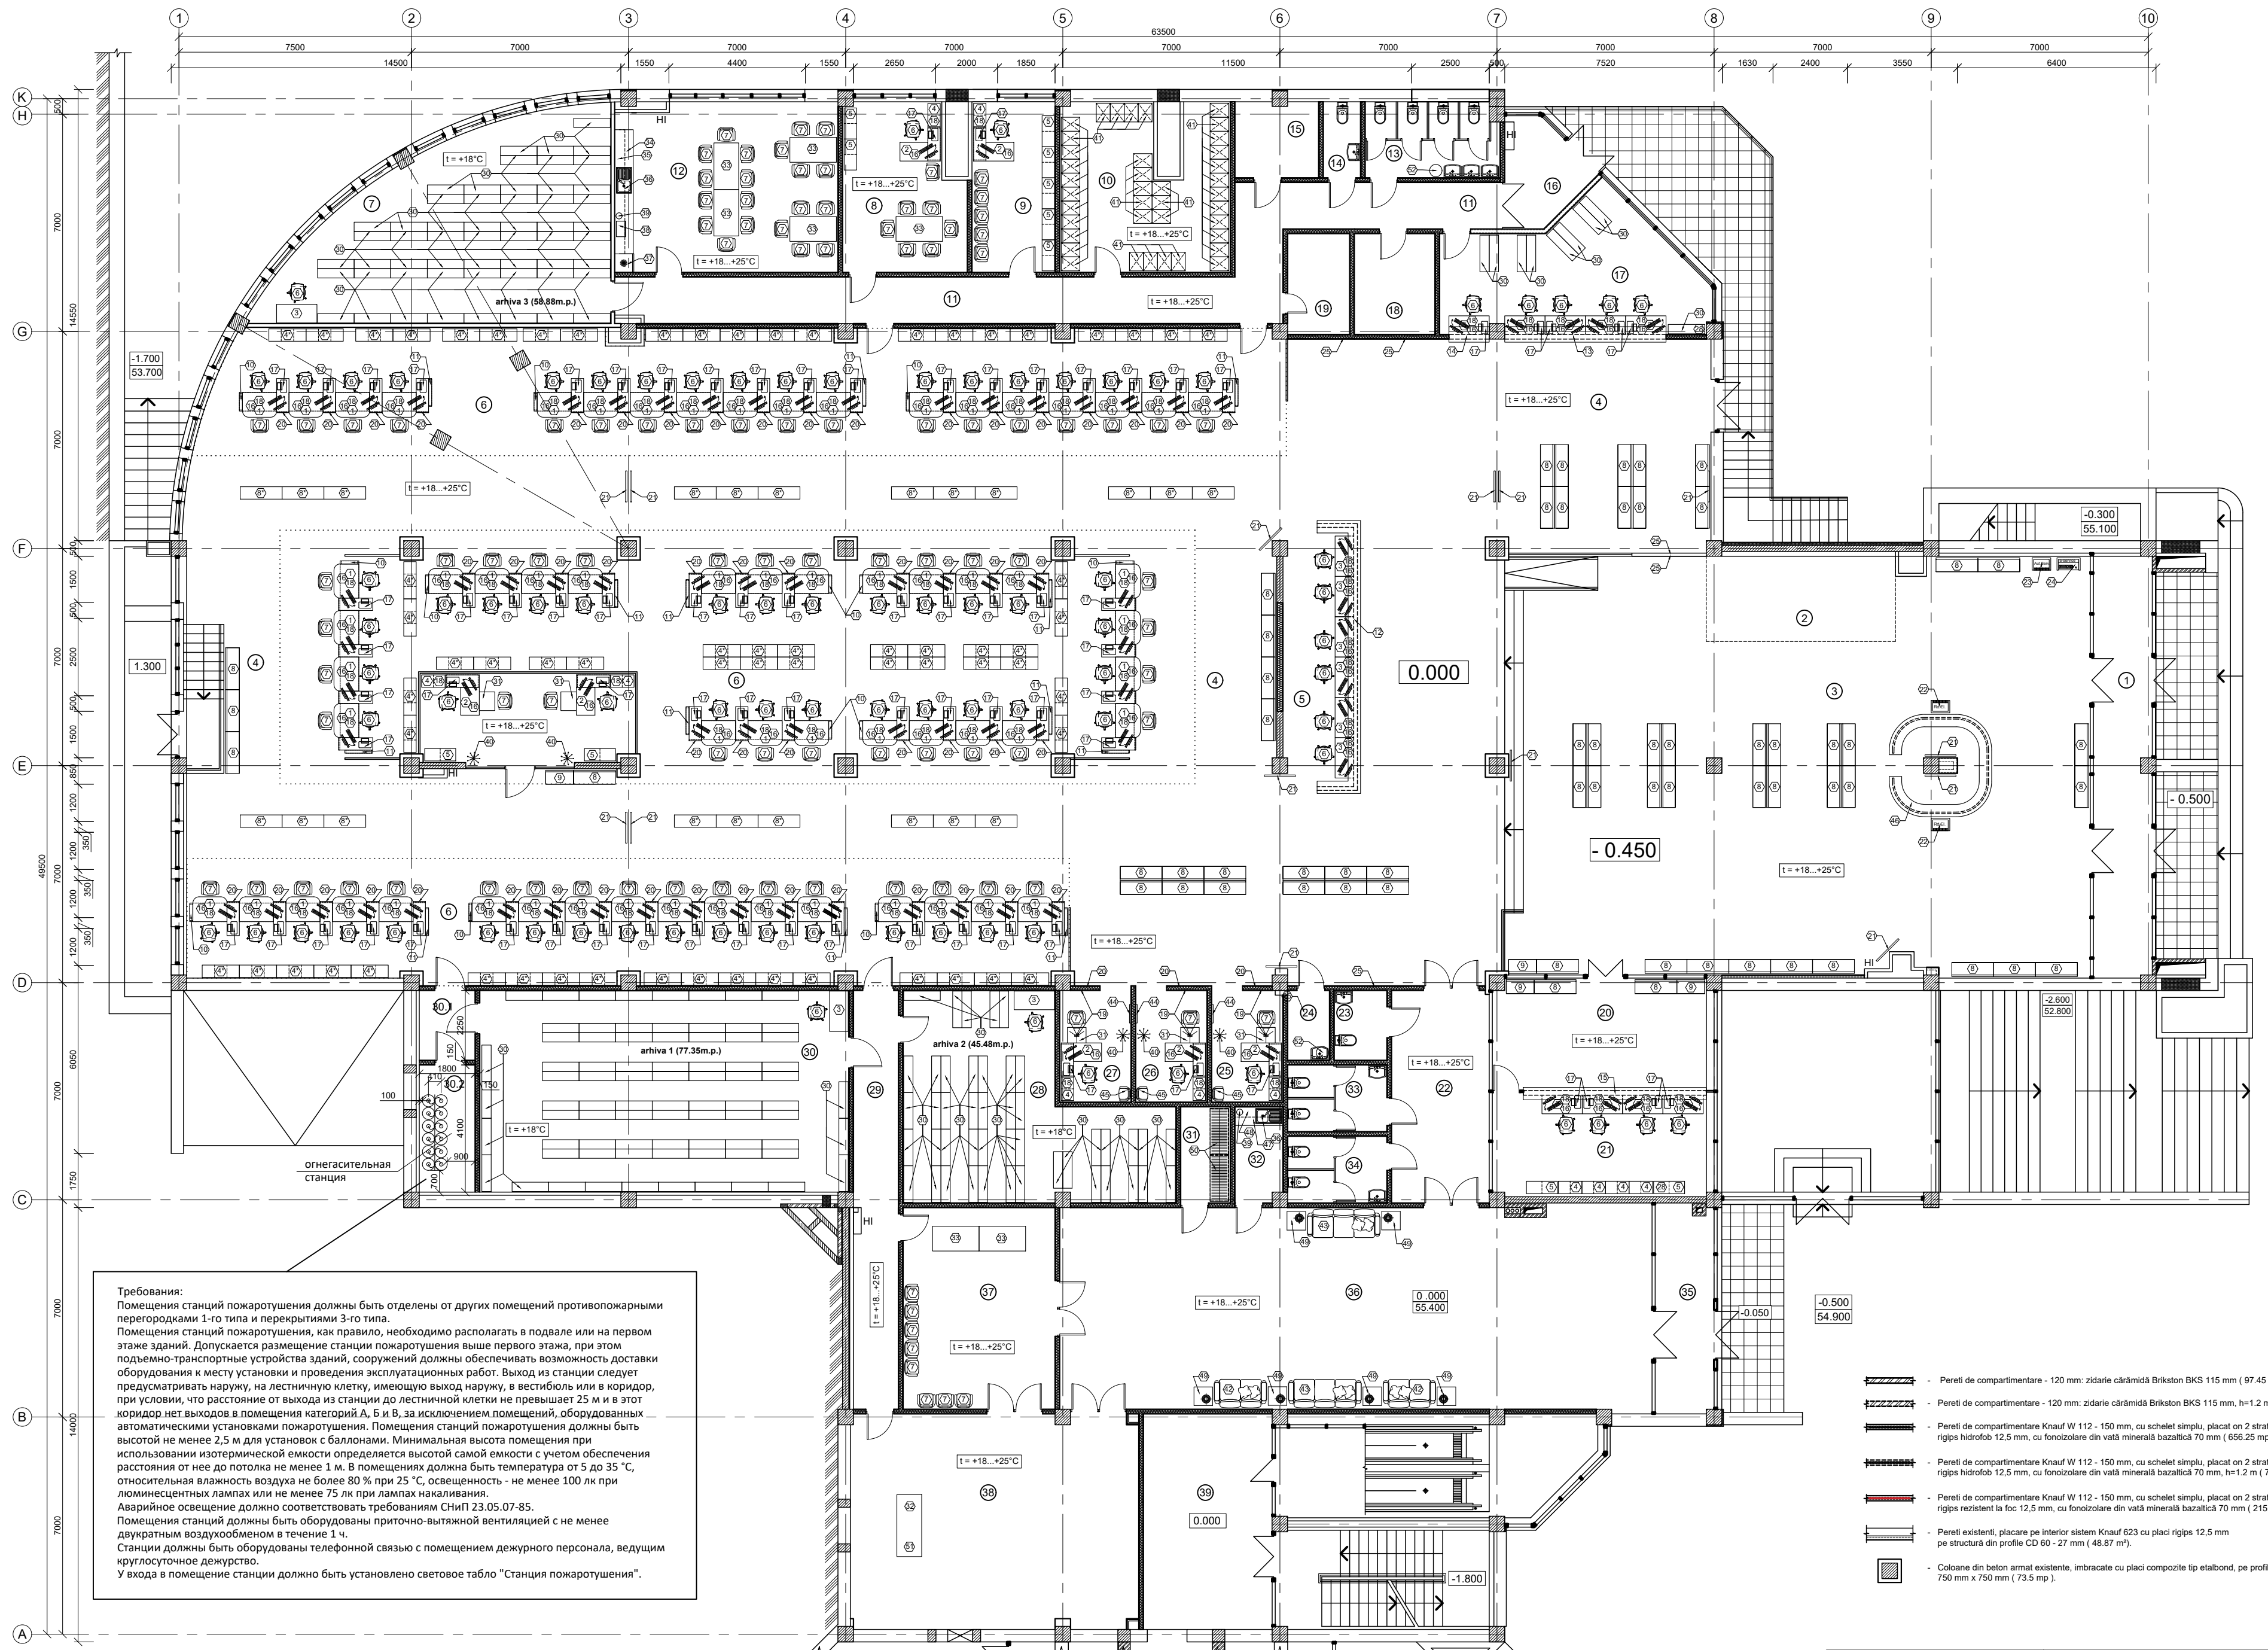

-  - Pereti de compartimentare - 120 mm: zidarie cărămidă Brikston BKS 115 mm (97,45 mp).
-  - Pereti de compartimentare - 120 mm: zidarie cărămidă Brikston BKS 115 mm, h=1,2 m (13,44 mp).
-  - Pereti de compartimentare Knauf W 112 - 150 mm, cu schelet simplu, placat on 2 straturi de placă rigips hidrofob 12,5 mm, cu fonoizolare din vată minerală bazaltică 70 mm (65,25 mp).
-  - Pereti de compartimentare Knauf W 112 - 150 mm, cu schelet simplu, placat on 2 straturi de placă rigips hidrofob 12,5 mm, cu fonoizolare din vată minerală bazaltică 70 mm, h=1,2 m (7,8 mp).
-  - Pereti de compartimentare Knauf W 112 - 150 mm, cu schelet simplu, placat on 2 straturi de placă rigips rezistent la foc 12,5 mm, cu fonoizolare din vată minerală bazaltică 70 mm (215,95 mp).
-  - Pereti exteriori, placare pe interior sistem Knauf G23 cu placă rigips 12,5 mm pe structură din profile CD 60 - 27 mm (48,87 mp).
-  - Coloane din beton armat existente, imbracate cu placă compozite tip etalbond, pe profile de aluminiu, 750 mm x 750 mm (73,5 mp).

Schim	Nr. secti	Foiaia	Nr. doc	Semnat	Data				
						Tehnologia de producere	Faza	Plansa	Planse
						Plan parter cota 0.000			