


PLAN ETAJ 2 (cota 10.800) sc.1:100

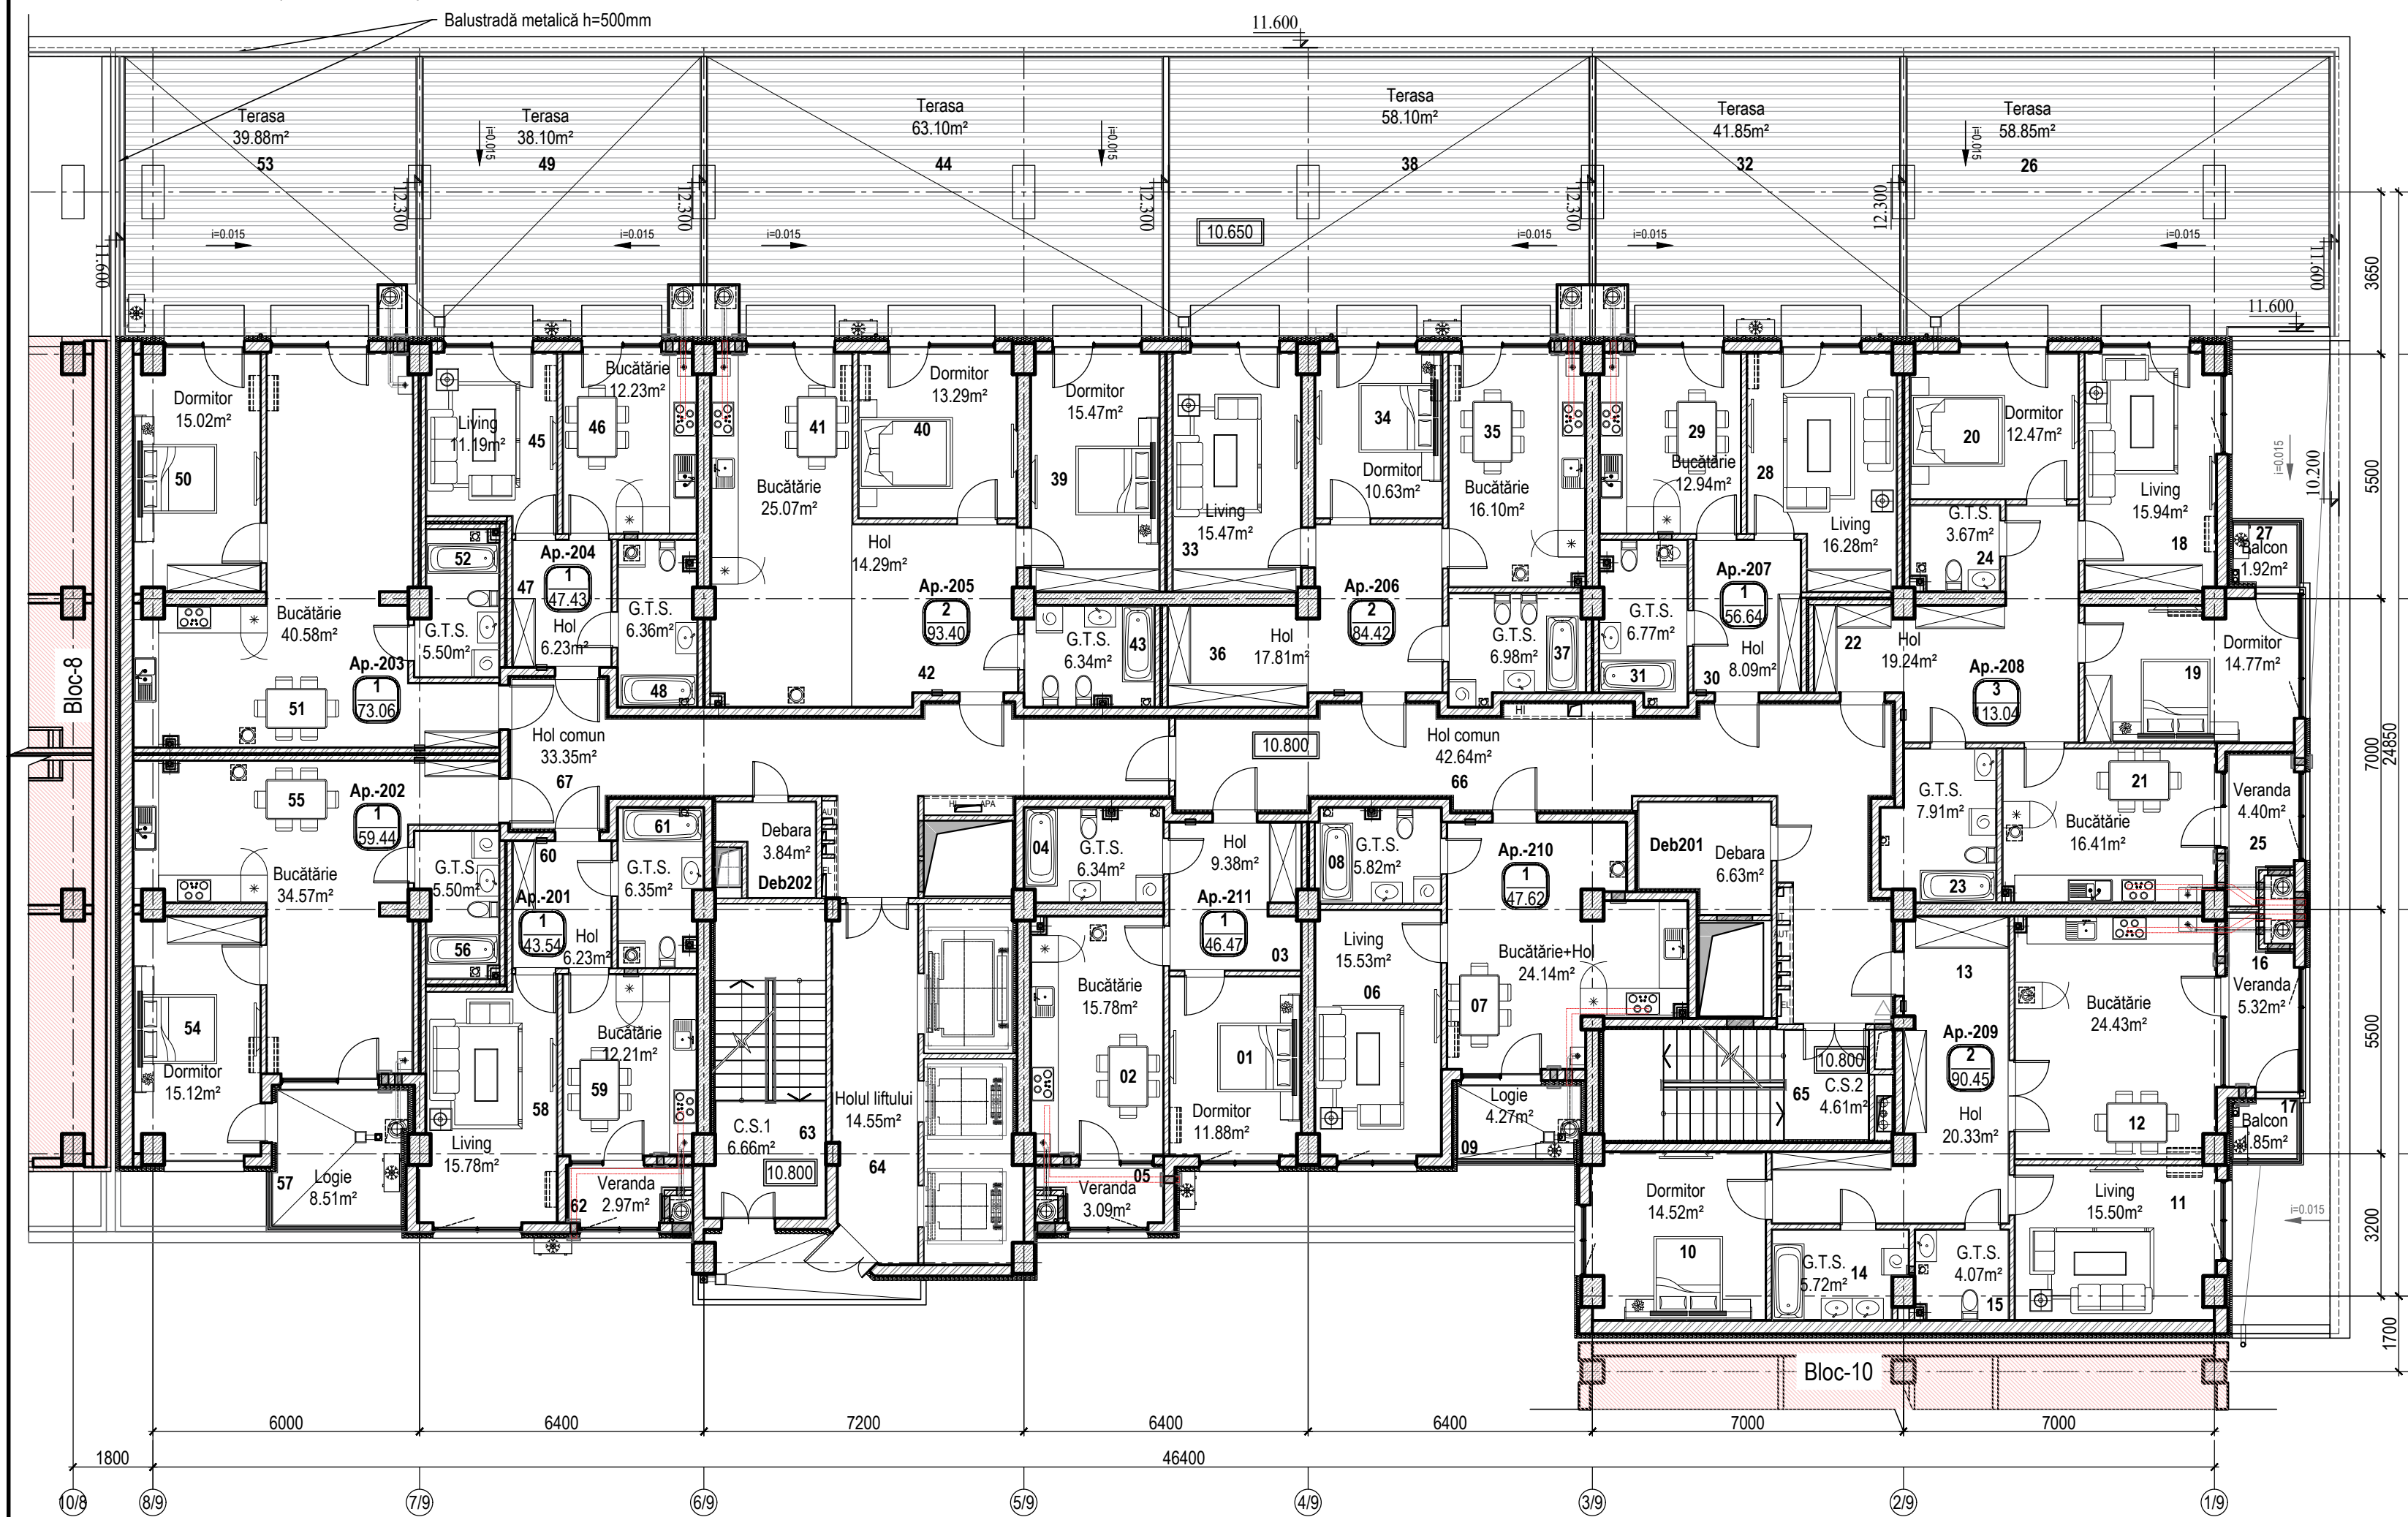

LEGENDA ÎNCĂPERILOR				LEGENDA ÎNCĂPERILOR				
Nr. în.	Denumire	Suprafața,m.p.	Nr.oda	Nr. în.	Denumire	Suprafața,m.p.	Nr.oda	
Apartment - 201 43.54 m.p.				Apartment - 207 56.64 m.p.				
58	Living	15.78	1	28	Living	16.28	1	
59	Bucătăria	12.21		29	Bucătăria	12.94		
60	Hol	6.23		30	Hol	8.09		
61	G.T.S.	6.35		31	G.T.S.	6.77		
62	Veranda	2.97		32	Terasa	41.85		
Apartment - 202 59.44 m.p.				Apartment - 208 113.04 m.p.				
54	Dormitor	15.12	1	18	Living	15.94	3	
55	Bucătăria	34.57		19	Dormitor	14.77		
56	G.T.S.	5.50		20	Dormitor	12.47		
57	Logie	8.51		21	Bucătăria	16.41		
Apartment - 203 73.06 m.p.				22	Hol	19.24		2
50	Dormitor	15.02	1	23	G.T.S.	7.91		
51	Bucătărie	40.58		24	G.T.S.	3.67		
52	G.T.S.	5.50		25	Veranda	4.40		
53	Terasa	39.88		26	Terasa	58.85		
Apartment - 204 47.43 m.p.				27	Balcon	1.92	2	
45	Living	11.19	1	Apartment - 209 90.45 m.p.				
46	Bucătăria	12.23		10	Dormitor	14.52		
47	Hol	6.23		11	Living	15.50		
48	G.T.S.	6.36		12	Bucătăria	24.43		
49	Terasa	38.10		13	Hol	20.33		1
Apartment - 205 93.40 m.p.				14	G.T.S.	5.72		
39	Dormitor	15.47	2	15	G.T.S.	4.07		
40	Dormitor	13.29		16	Veranda	5.32		
41	Bucătăria	25.07		17	Balcon	1.85		
42	Hol	14.29		Apartment - 210 47.62 m.p.				
43	G.T.S.	6.34		06	Living	15.53		
44	Terasa	63.10		07	Bucătăria	24.14	1	
Apartment - 206 84.42 m.p.				08	G.T.S.	5.82		
33	Living	15.47	2	09	Logie	4.27		
34	Dormitor	10.63		Apartment - 211 46.47 m.p.				
35	Bucătăria	16.10		01	Dormitor	11.88		1
36	Hol	17.81		02	Bucătăria	15.78		
37	G.T.S.	6.98		03	Hol	9.38		
38	Terasa	58.10		04	G.T.S.	6.34		
			05	Veranda	3.09			

LEGENDA ÎNCĂPERILOR				LEGENDA ÎNCĂPERILOR			
Nr. în.	Denumire	Suprafața,m.p.	Nota	Nr. în.	Denumire	Suprafața,m.p.	Nota
Spațiu comun (pe etaj) 101.80 m.p.				Spațiu debară (pe etaj) 10.46 m.p.			
63	C.S.1	6.66		Deb201	Debară	6.63	
64	Holul liftului	14.55		Deb202	Debară	3.84	
65	C.S.2	4.61					
66	Hol comun	42.64					
67	Hol comun	33.35					

				345/21-9-SA			
				Construirea, în tranșe, a unui ansamblu rezidențial, cu obiective comerciale/prestări servicii, parcuri auto subterane și parcare auto supraetajată (modificarea documentației de proiect) pe terenul cu nr.cad.0100423.203, 0100423.540, 0100423.541 din mun.Chișinău, str. Tudor Vladimirescu 1/8.			
				TRANSA II		Faza	Planșa
						PE	13
				PLAN ETAJ 2 (cota 10.800) sc.1:100		"Axis Mundi" S.R.L. Licența Nr. 041781 seria A/MMI din 09.04.13	