


PLAN TERENULUI DE BASCET. SC. 1:250

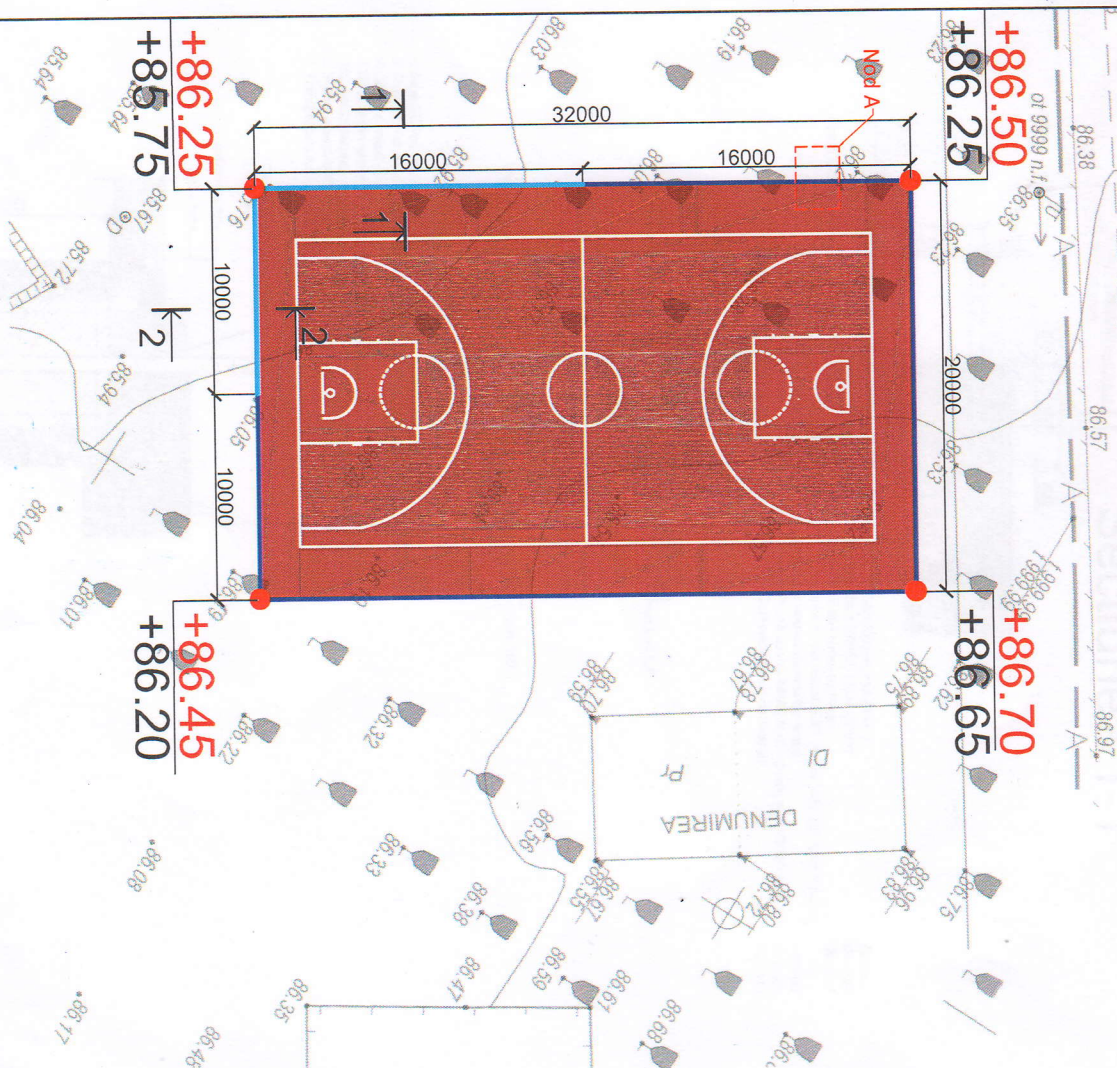

INDICII TEHNICO-ECONOMICI

Nr.	Denumirea	Unitate de măsură	Indici
1	SUPRAFAȚA TERENURILOR SPORTIVE, inclusiv:	m.p.	640
	TEREN DE BASCET 20x32m (15x28m marcat)	m.l.	26
	PERETE DE SPRUIN	m.l.	78
	BORDURA 1000x300x180mm	m.l.	221
	LINII DE MARCAJ PENTRU BASCET		

TIP I		
Strat EPDM (teret)		640 m.p.

- Indicații de executare a lucrărilor:**
1. Solul fertil în volum de 224 m.c., va fi excavat și mutat la o distanță de 30 m, după care se va reutiliza la amenajarea spațiilor verzi.
 2. Pentru compactarea solului în rambleu este nevoie de 28.95m.c. de iacăt lut. Volumul de sol excavat din deblu este de 16.94m.c. Diferența de sol necesară pentru rambleu în volum de 12.01m.c.) va fi transportat de la o distanță de 30 km
 3. Compactarea solului în rambleu se va compacta pînă la gradul de compactare de 97-98%.
 4. La lucrările de excavare și bătașorie a solului, a se conduce de cerințele: SNIP 3.01.01-85; SNIP 3.02.01-87; SNIP III-4-80


Arhitect - șef proiect, Certificat, seria P, Nr.1663, din 14.09.2017

2022

Data

Faza Planșa Planșe


Sectiunea 1-1

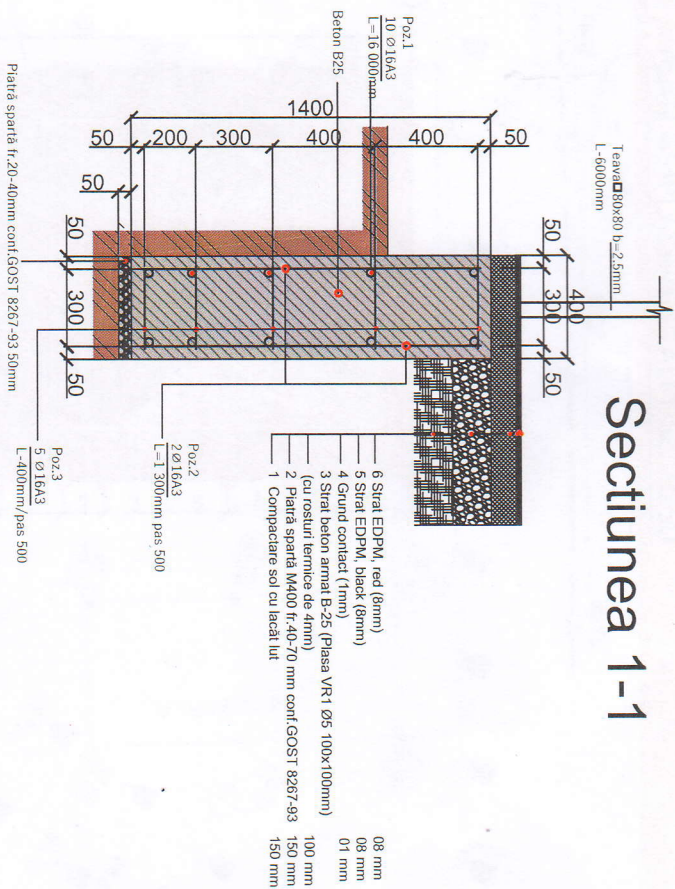

Teava Ø80x80 b=2.5mm
L=6000mm

Teava Ø80x80 b=2.5mm
L=6000mm

Sectiunea 2-2

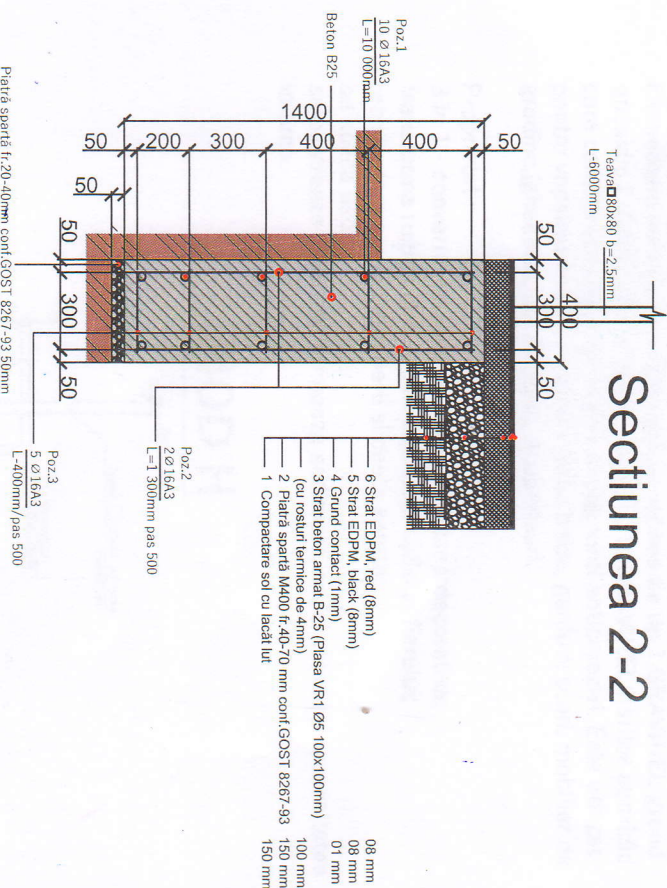

Piatră spartă fr. 20-40mm conf. GOST 8267-93 50mm

NOD A

- 6 Strat EDPM, red (8mm)
- 5 Strat EDPM, black (8mm)
- 4 Grund contact (1mm)
- 3 Strat beton armat B-25 (Plasa VR1 Ø5 100x100mm)
- (cu rosturi termice de 4mm)
- 2 Platră spartă M400 fr. 40-70 mm conf. GOST 8267-93
- 1 Compactare sol cu lacat lut


08 mm
08 mm
01 mm
100 mm
150 mm
150 mm

Teava Ø80x80 b=2.5mm
L=6000mm

latba naturala

Solid fertil

800

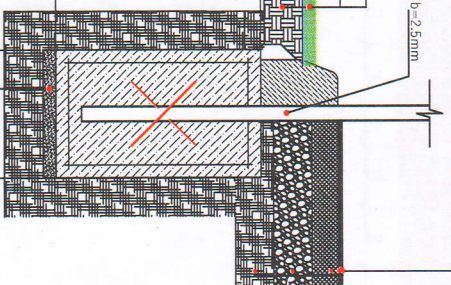

Nisip 50mm

ARMATURA TOTAL PENTRU PERETE DE SRUII

Nr.	Denumirea	Unitate de măsură	Indici
1	Poz.1: armatura A3, Ø 16mm 10buc L-16 000mm	m.l.	260
2	Poz.1: armatura A3, Ø 16mm 10buc L-10 000mm	m.l.	136
3	Poz.2: armatura A3, Ø 16mm L-1 300mm	m.l.	104
3	Poz.3: armatura A3, Ø 16mm L-400mm	m.l.	104
5	Beton B25	m.l.	500
6	Platră spartă fr. 20-40mm conf. GOST 8267-93	m3	0.8
Armatura total		m.l.	15

Arhitect: șef proiect, Certificat seria-P, Nr.1663, din 14.09.2017

2022


Date

Faza

Planșa

Planșe


PLAN AMPLASARE STALPI. Sc. 1:250

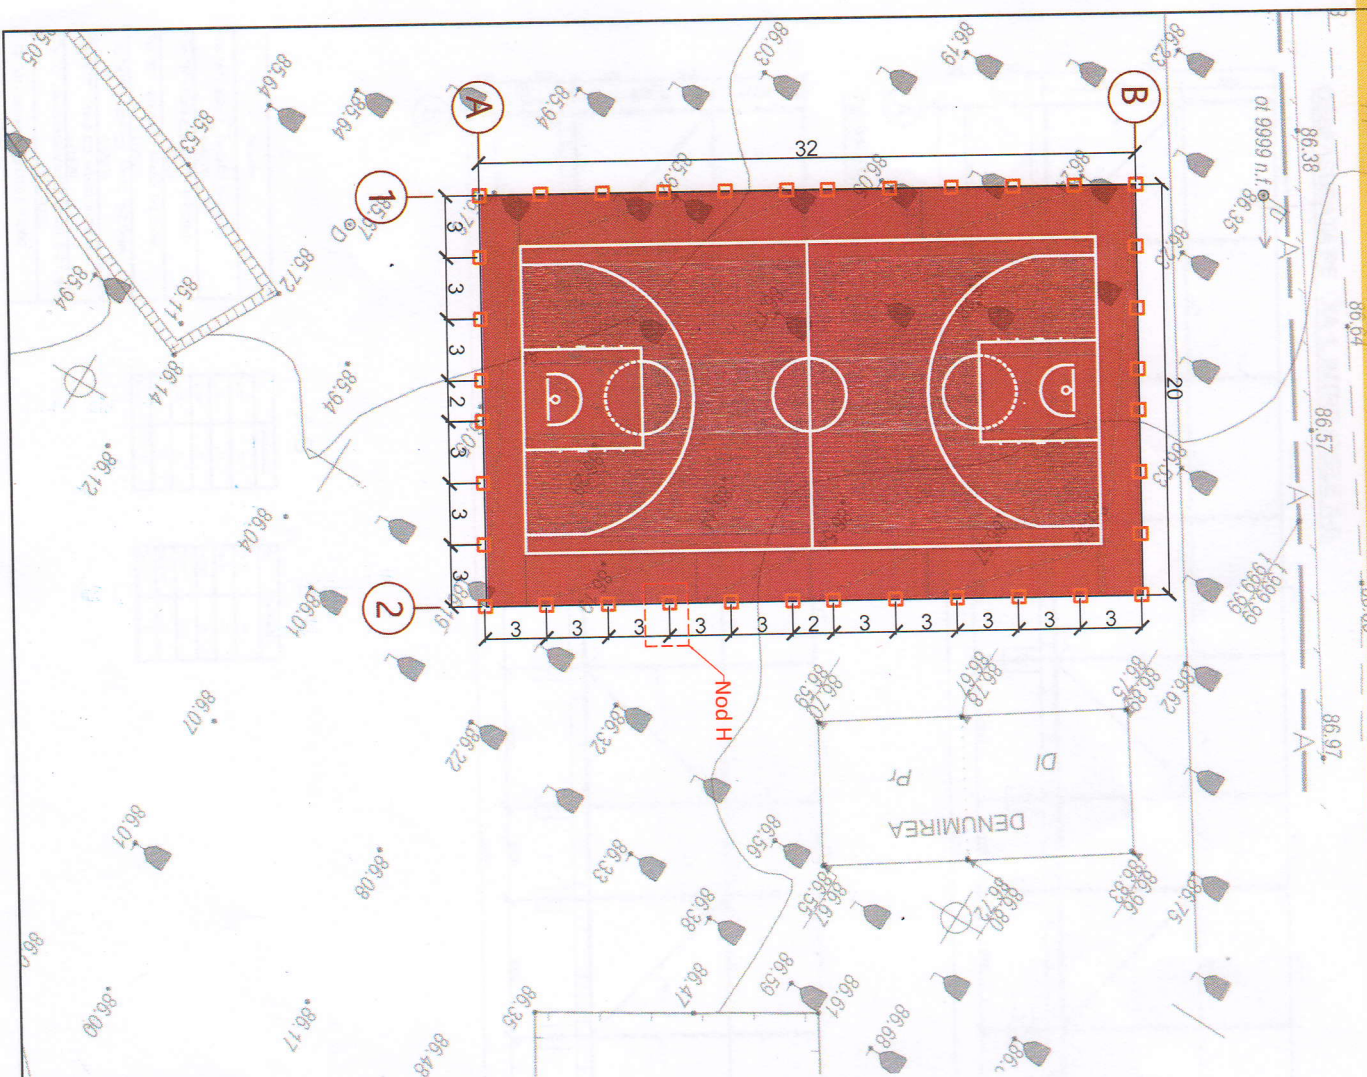

Notă:
Elementele metalice se vor vopsi cu vopsea de tip 1.GRAVIHEL grund epoxidic 2. GRAVIHEL dizolvan epoxidic 3. GRAVIHEL itaritor epoxidic care contine convertor de rugina si pigmenti anticorozivi. Este utilizat pentru vopsirea otelului ruginit - balustrade, garduri, scări, mobilier de gradina, jgheaburi, usi de garaj, acoperisuri.

Proprietati:
3 in 1 - convertor de rugina, grund si vopsea decorativa;
transforma rugina in compusi insolubili solizi ai fierului;
rezistenta mare la intemperii si ceata sarata;
se aplica usor;
se pastreaza bine - nu formeaza sediment, nu isi schimba vasciozitatea in timp.


NOD H

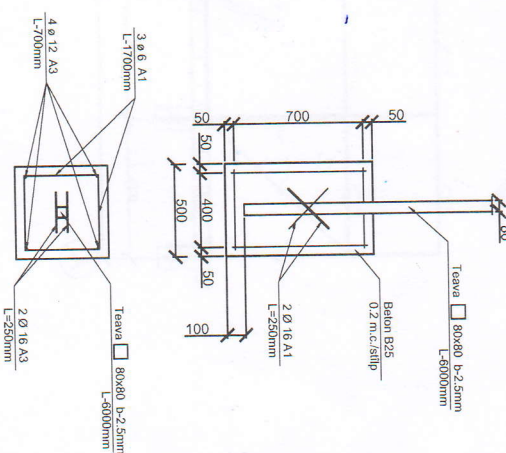


Arhitect - şef proiect, Certificat: seria-P, Nr.1663, din 14/09/2017		2022		Data		Taza		Planşa		Planşa	

DESFAȘURATE GARD DE PROTECȚIE

DESFASURATA PE AXA 1, INTRE AXELE A-B

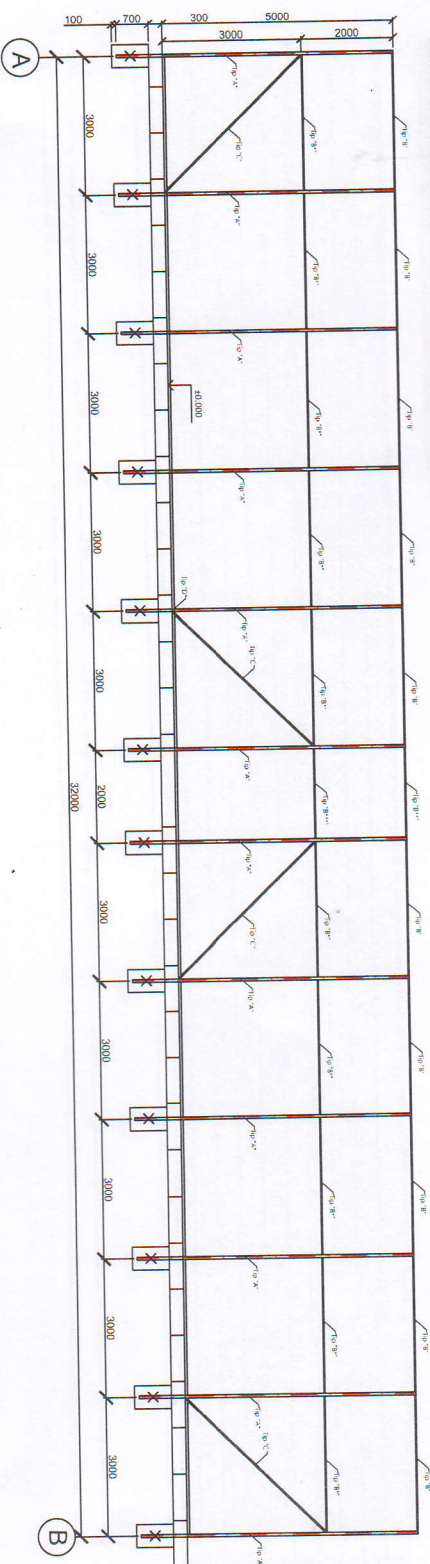

DESFAȘURATA PE AXA 2, ÎN TRE AXELE B-A

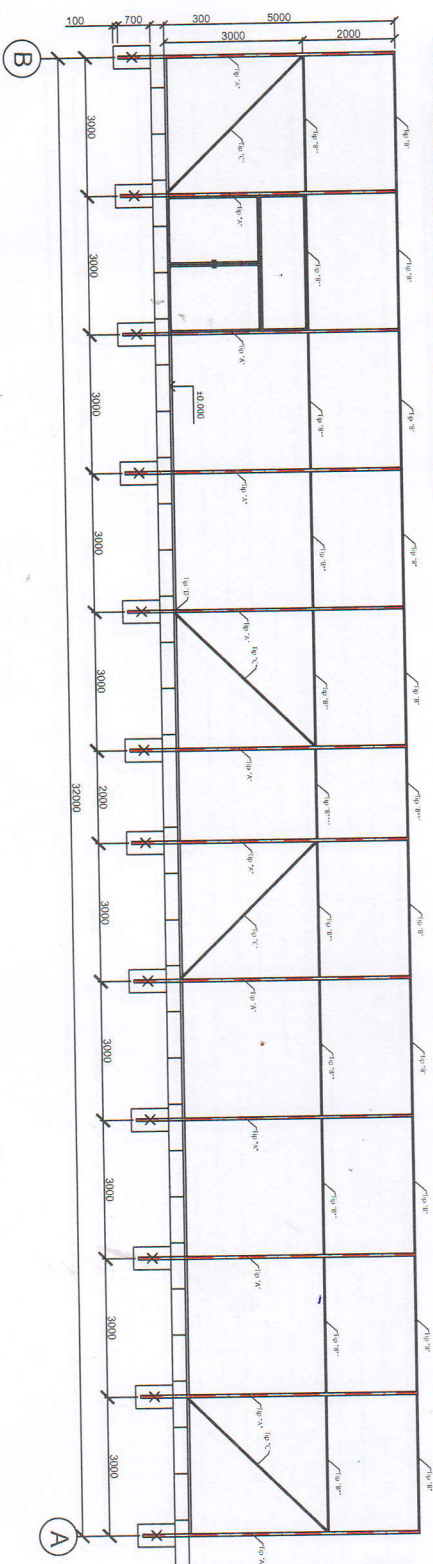

A-B

B-A

Denumire


Tip "A"	12
Tip "B"	11
Tip "B"	11
Tip "B"	1
Tip "B"	1
Tip "C"	4

Tip "A" - stîlp	Ø 80x80 b-2,5mm L-6000
Tip "B" - bară	40x80 b-2,5mm L-3000
Tip "B***" - bară	40x80 b-2,5mm L-2920
Tip "B****" - bară	40x80 b-2,5mm L-2000
Tip "B****" - bară	40x80 b-2,5mm L-1920
Tip "C" - bară înclinată	40x80 b-2,5mm L-4200
Tip "D" - armatură	Ø 10 L-61000

Architect - șef proiect, Certificat: seria-P, Nr.1663, din 14.09.2017


2022Data

Faza	Plansa	Planse
------	--------	--------


PlansaPlanse

DESFASURATE GARD DE PROTECTIE


DESFASURATA PE AXA 1, INTRE AXELE A-B

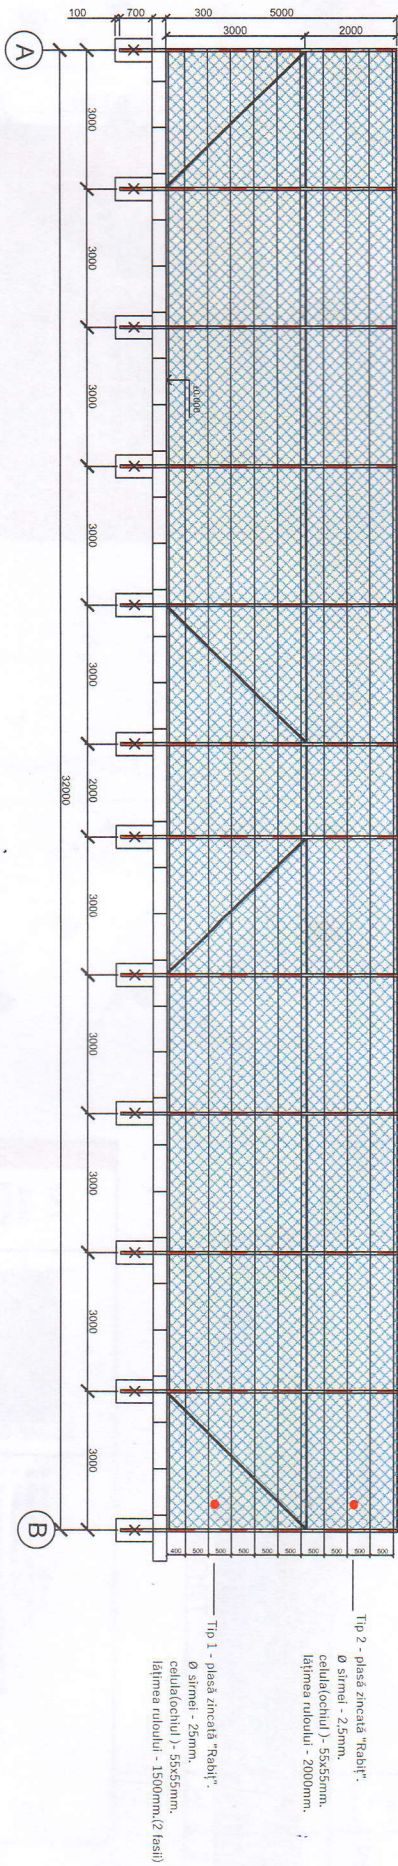

DESFASURATA PE AXA 2, INTRE AXELE B-A

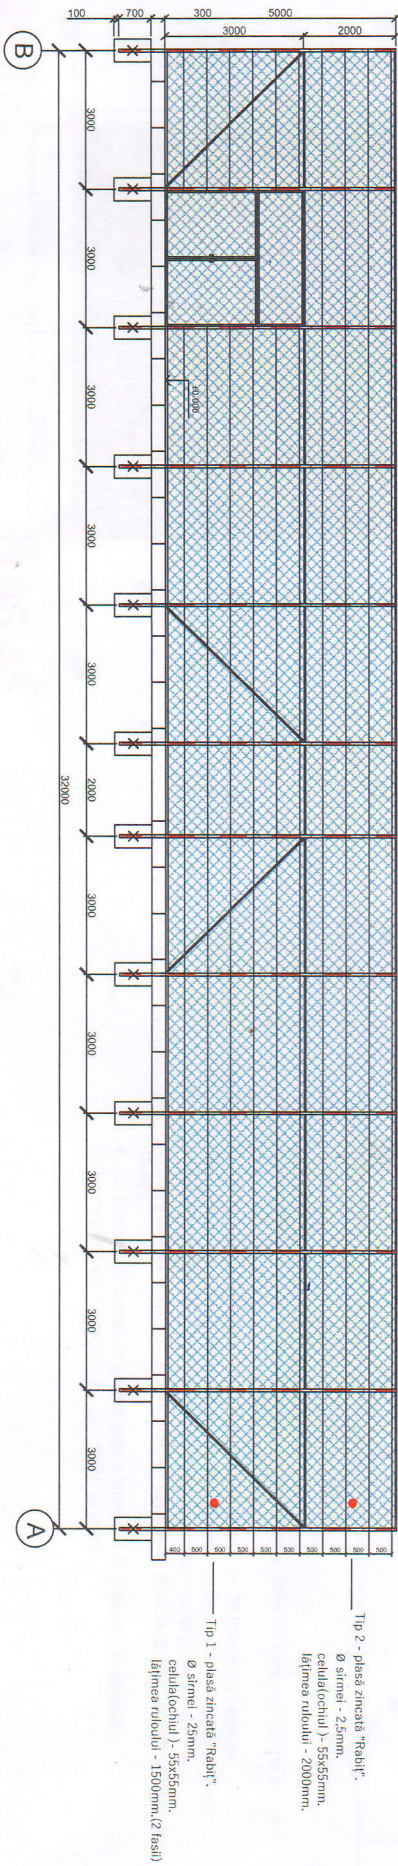

Elemente de fixare a plasei de protectie.

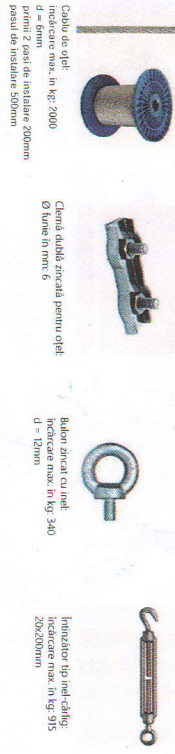

Arhitect - set proiect, Certificat: seria-P, Nr.1663, din 14.09.2017		Data		Faza		Planse	
2022							

CANTITATE PLASA RABITA PENTRU GARD INTRE AXE A-C SI 3-1		Mantia de fixare		CANTITATE	
Nr.	TIP MATERIAL	ml	ml	ml	ml
1	Tip 1 - plasa zincata 'Rabif'			122	
2	Tip 2 - plasa zincata 'Rabif'			64	