Plan etajul 4

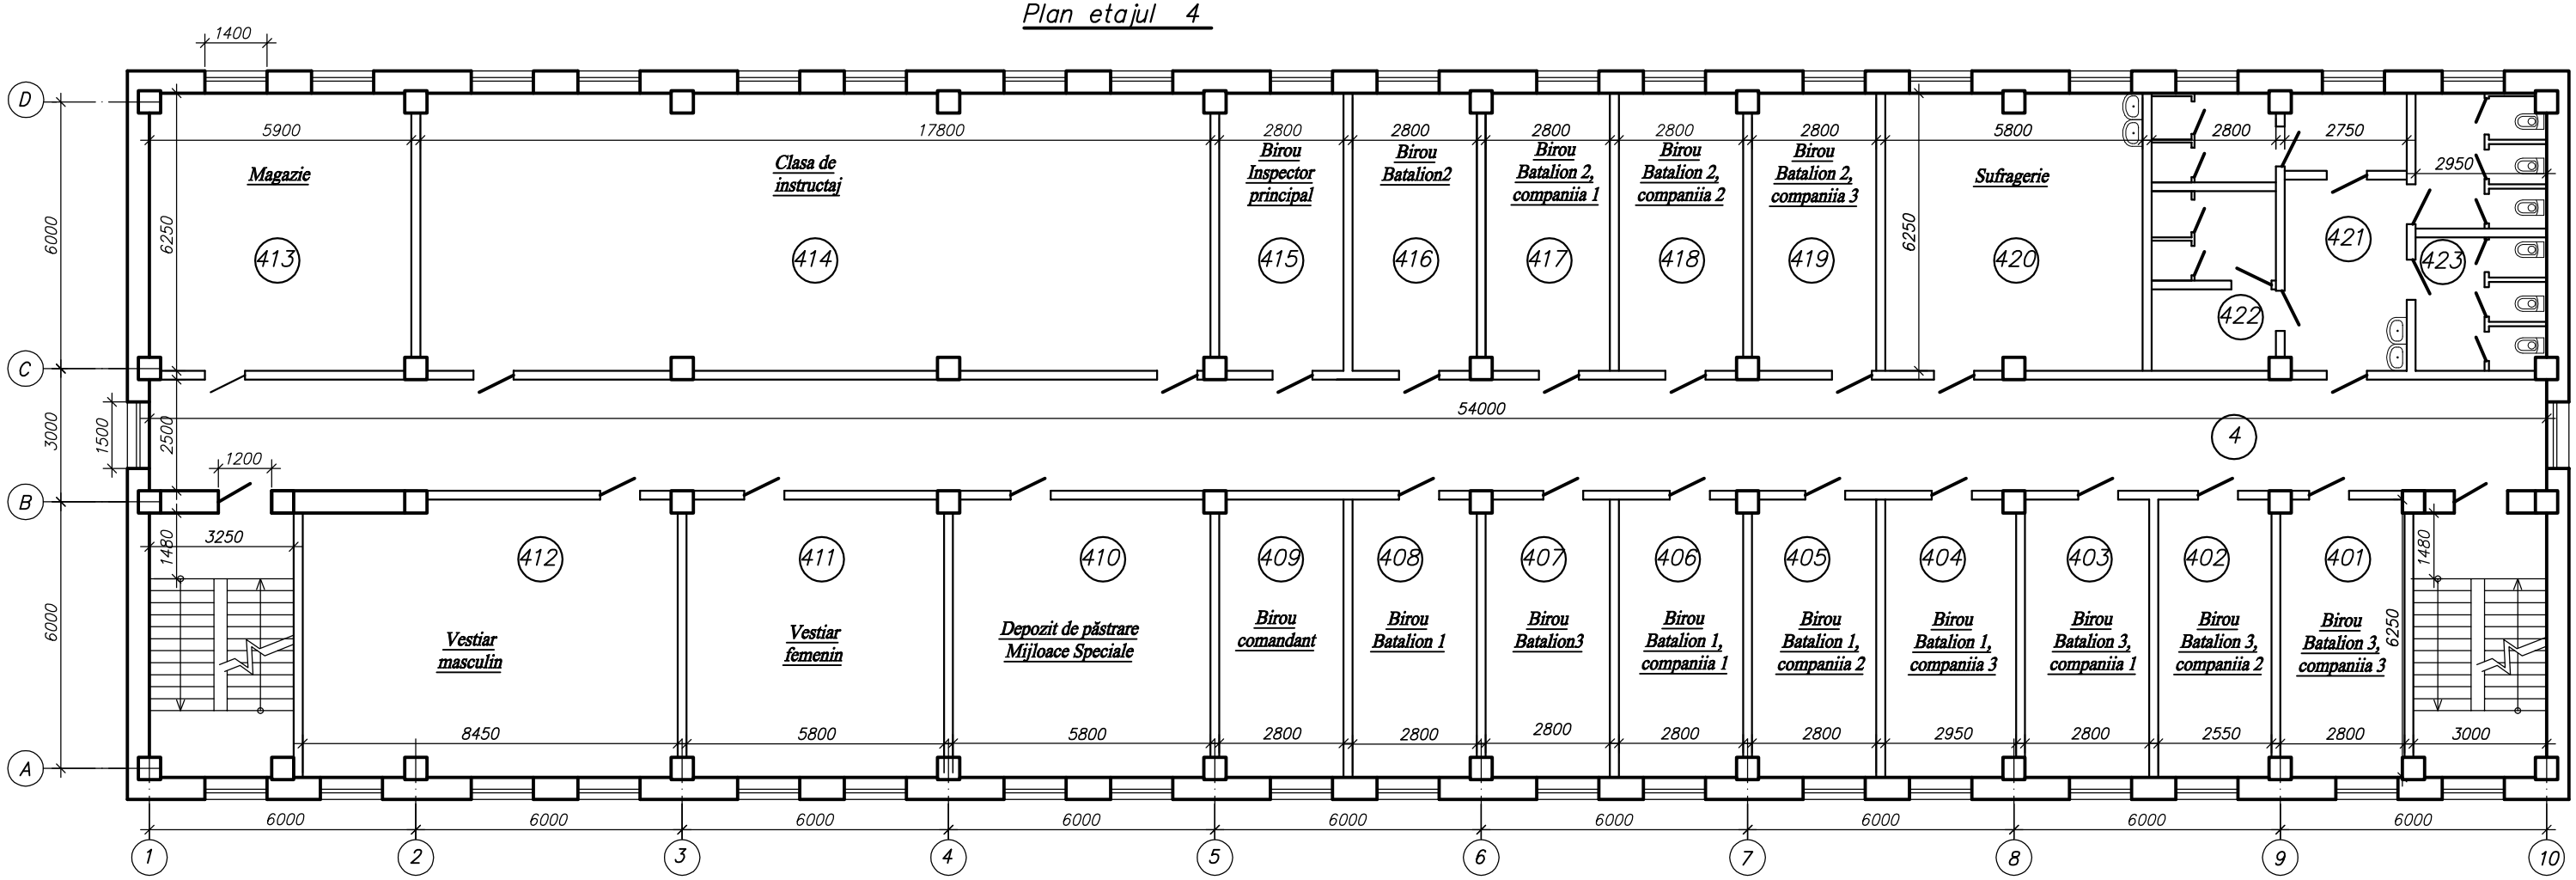

Specifica ț ia încăperilor

Nr./ Ordi.	Denunire încăperilor	Suprafa ț a m2	Nota
1	2	3	
4	Coridor	135,00	
401	Birou Batalion 3, companiia 3	17,50	2per.
402	Birou Batalion 3, companiia 2	15,90	2per.
403	Birou Batalion 3, companiia 1	17,50	2per.
404	Birou Batalion 1, companiia 3	17,50	2per.
405	Birou Batalion 1, companiia 2	17,50	2per.
406	Birou Batalion 1, companiia 1	17,50	2per.
407	Birou Batalion 3	17,50	2per.

Nr./ Ordi.	Denunire încăperilor	Suprafa ț a m2	Nota
1	2	3	
408	Birou Batalion 1	17,50	2per.
409	Birou comandant	17,50	2per.
410	Depozit de păstrare Mijloace Speciale	36,20	
411	Vestiar femenin	36,20	
412	Vestiar masculin	52,80	
413	Magazie	36,80	
414	Clasa de instructaj	111,25	
415	Birou Inspector principal	17,50	1per.

Nr./ Ordi.	Denunire încăperilor	Suprafa ț a m2	Nota
1	2	3	
416	Birou Batalion 2	17,50	2per.
417	Birou Batalion 2, companiia 1	17,50	2per.
418	Birou Batalion 2, companiia 2	17,50	2per.
419	Birou Batalion 2, companiia 3	17,50	2per.
420	Sufragerie	36,20	
421	Bloc sanitar	11,80	
422	Bloc sanitar (Dus)	21,10	
423	Bloc sanitar (WC)	17,80	

Sch.	Cant.	Foaia	N doc.	Semn.	Data
Şef DAD		Pînzari Con.			04.26
					"
Şef SDI		Ciupercă Do.			"
					"
Executor		Bradu V.			"

IGC/2026 – RC/SAC

Reconș tru ț ia capitală a Blocului Administrativ str. Tighina 34, mun. Chi ș inău.

Clădire administrativă „DR Centru„

Etapa	Foaia	Foi
PS	5	6

Plan schi ț ă Etajul 4.

Serviciul Dezvoltarea Infrastructu al DAD a IGC, MAI