


NR. 1 perete placat mobilă_scară 1:25
vedere frontala

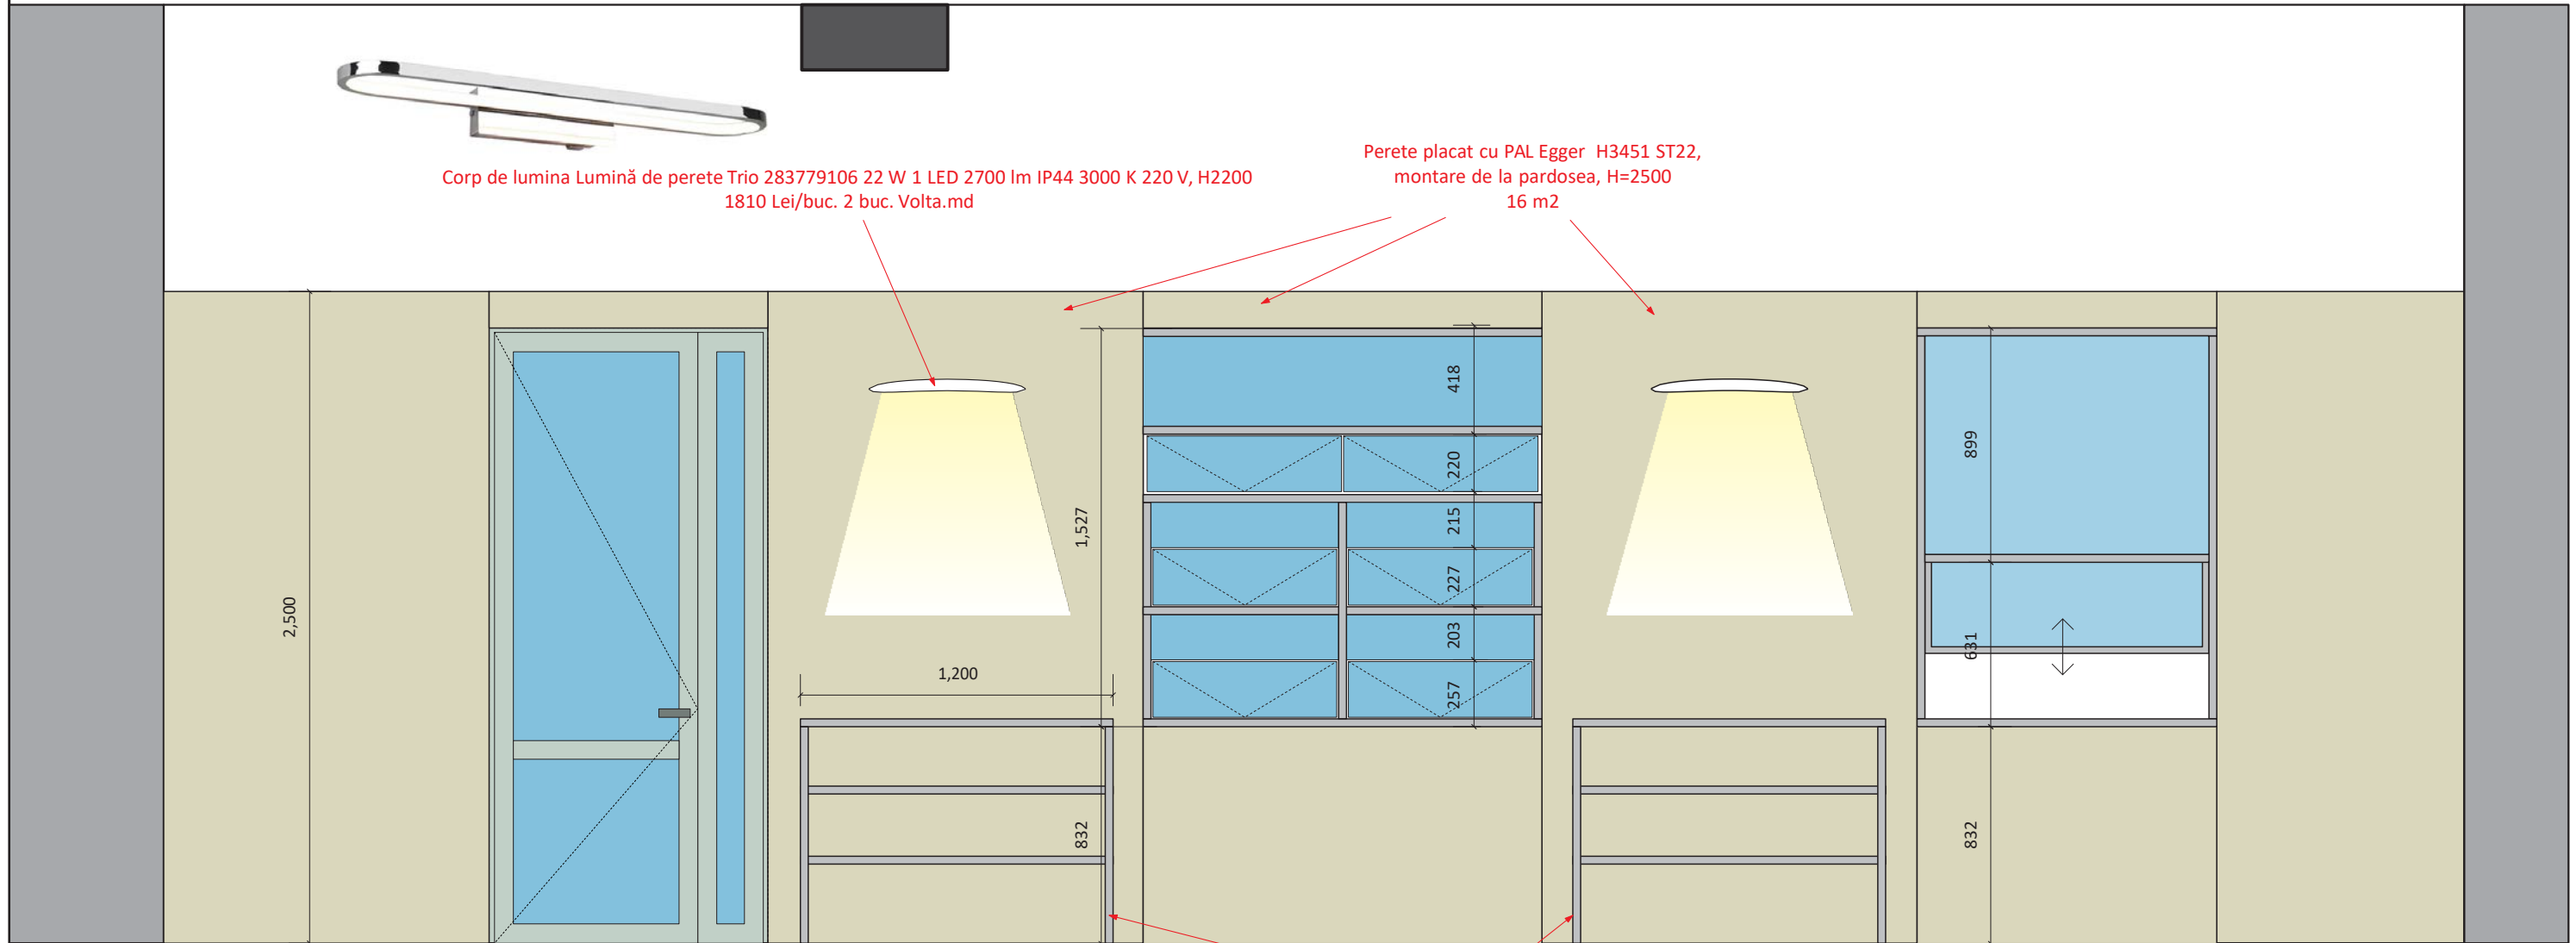

mese de inox mobile

vedere plan

