


|            |       |          |         |       |       |   |  |                      |       |      |  |
|------------|-------|----------|---------|-------|-------|---|--|----------------------|-------|------|--|
|            |       |          |         |       |       | 03/25-AE   |  |                      |       |      |  |
|            |       |          |         |       |       | Asigurarea durabilitatii serviciilor publice de alimentare cu apa potabila<br>a 9 localitati (Cioresti, Vulcanesti, Milesti, Balanesti, Gaureni, Vinatori,<br>Ciufestii, Seliste, Valea Nirnovei, Paruceni) din r-nul Nisporeni (Partea I) |  |                      |       |      |  |
| Sch.       | Cant. | Coala    | Nr.doc. | Semn. | Data  |   |  |                      |       |      |  |
|            |       |          |         |       |       | Sistemul de alimentare cu apa   |  | Etapă                | Coala | Coli |  |
|            |       |          |         |       |       |   |  | PE                   | 4     |      |  |
| Sp. princ. |       | Rosca C. |         |       | 01.25 | Planul de situatie (Sc 1:20000)   |  | "FLUXPROIECT" S.R.L. |       |      |  |
| Elaborat   |       | Cretu I. |         | 01.25 |       |   |  |                      |       |      |  |
|            |       |          |         |       |       |   |  |                      |       |      |  |

PLANUL DE TRASARE A SISTEMULUI DE ALIMENTARE CU APA (Sc 1:500)

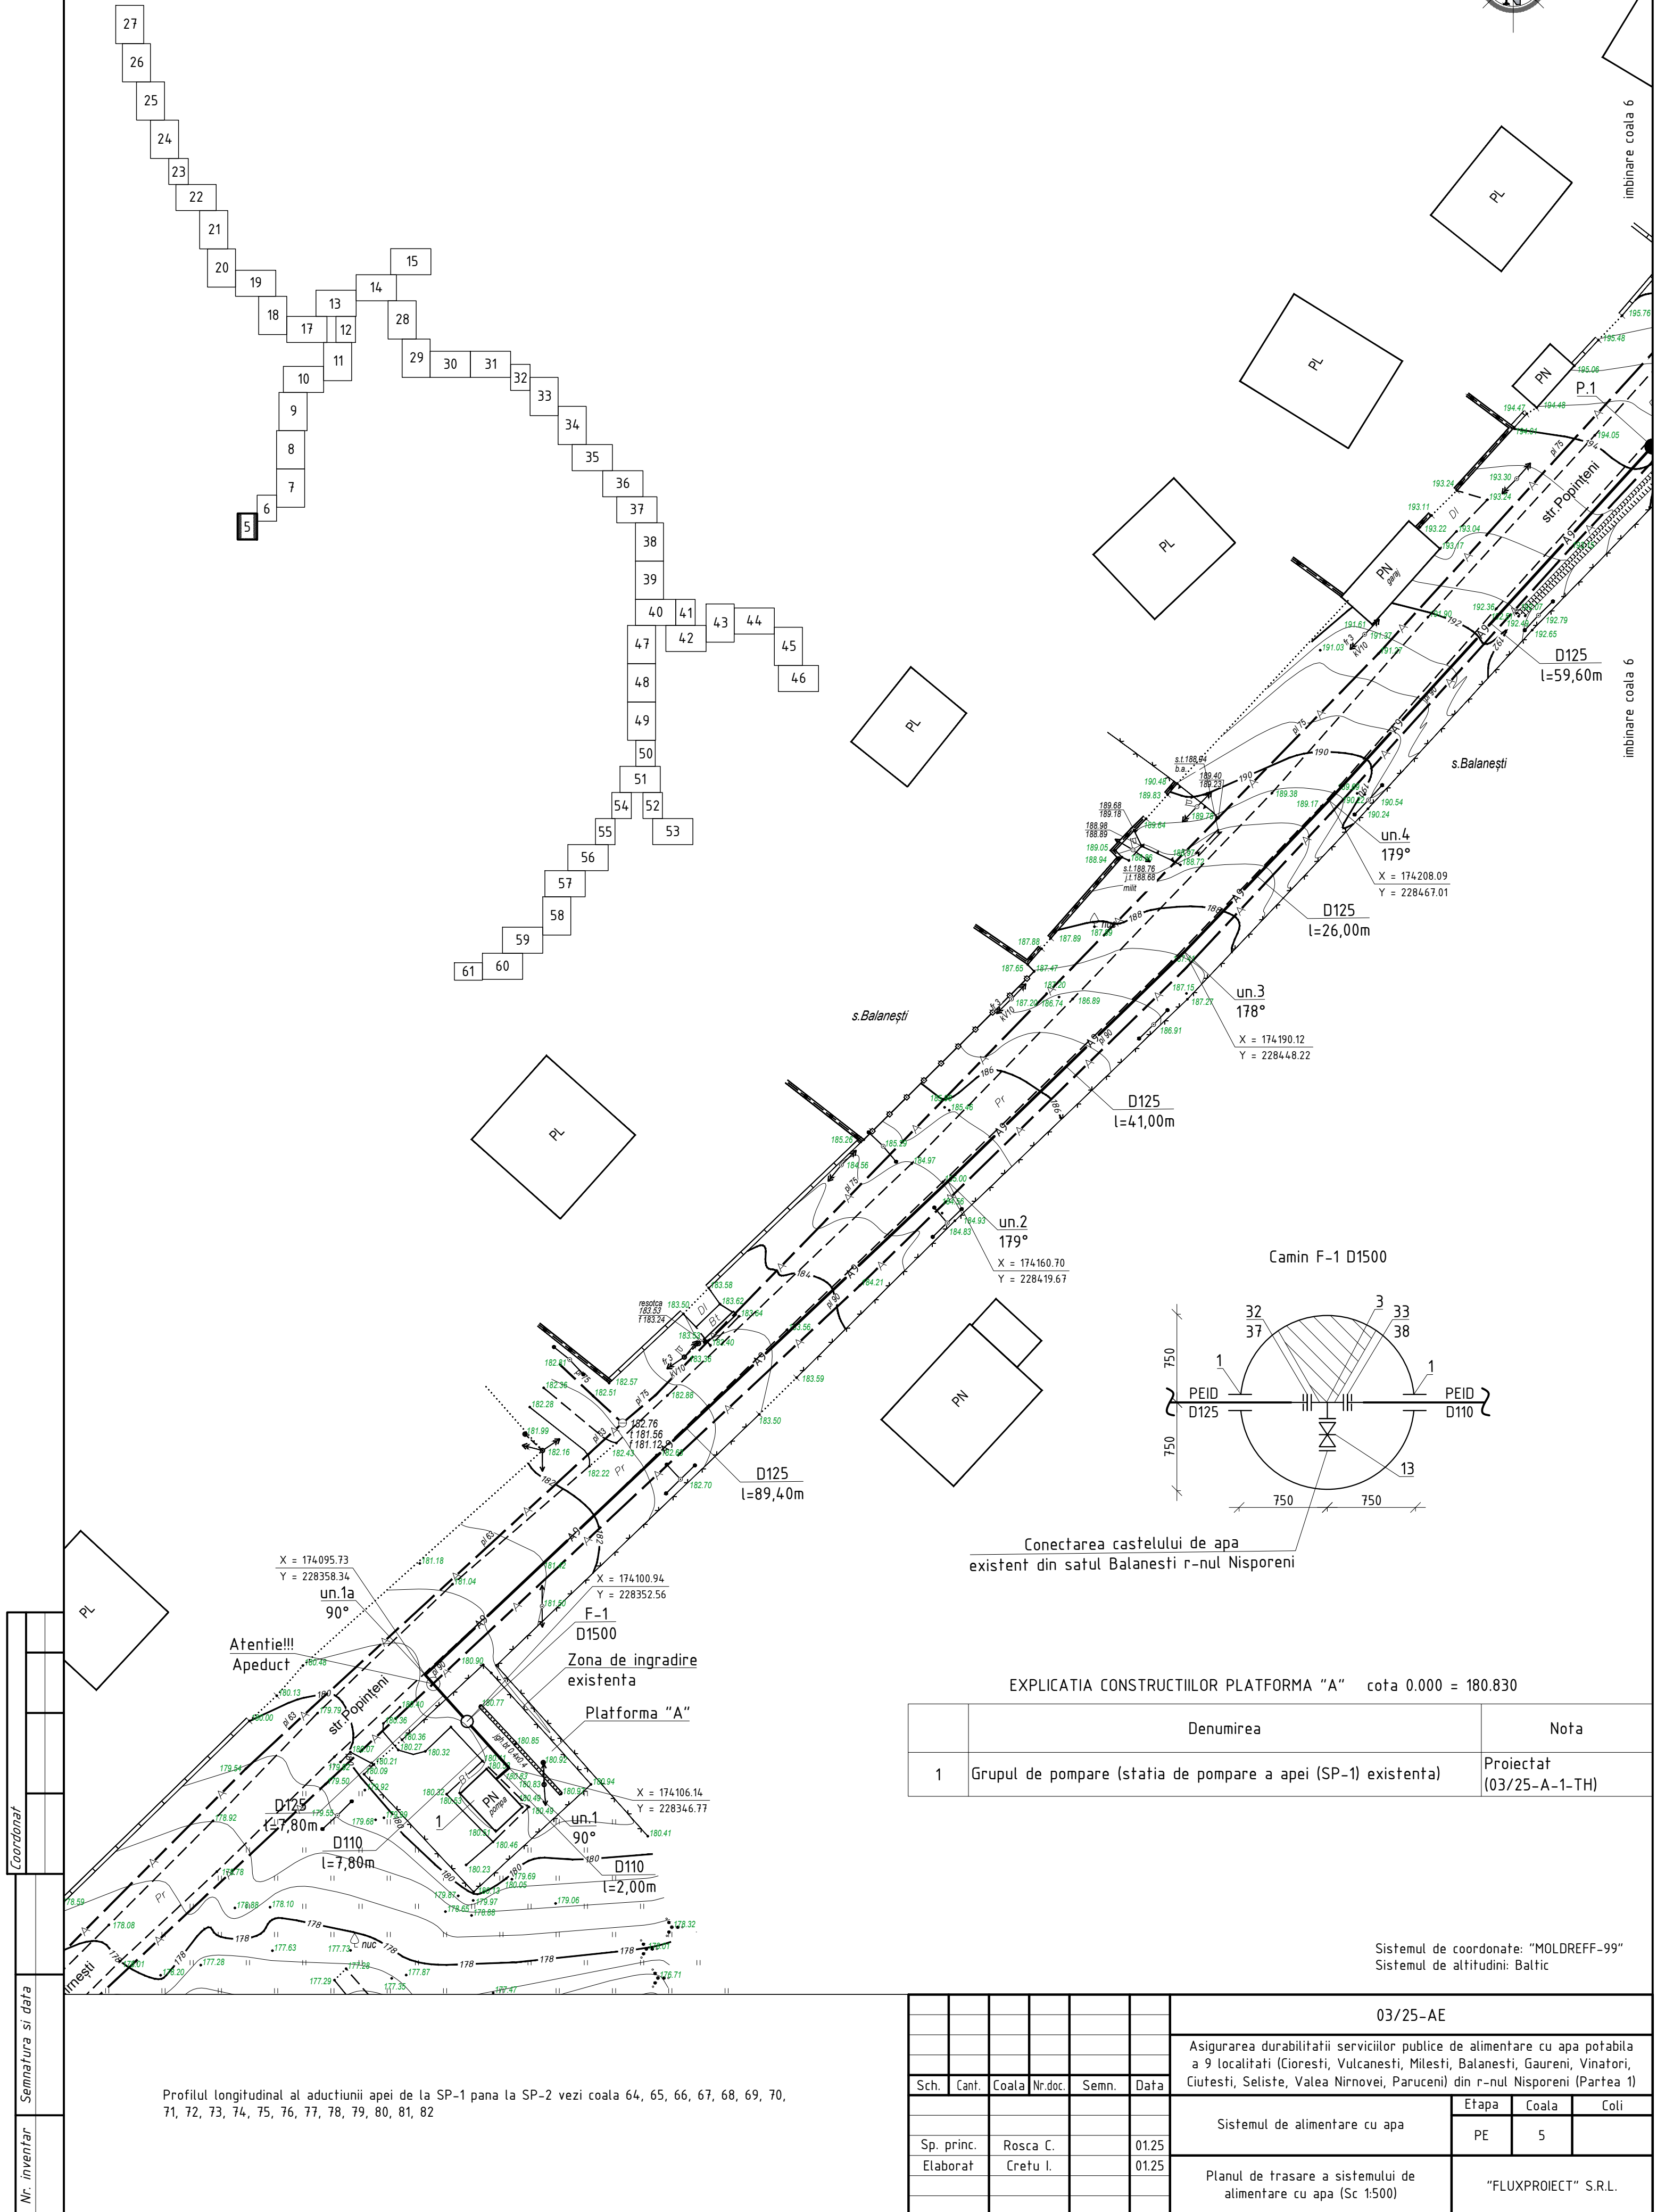

EXPLICATIA CONSTRUCTIILOR PLATFORMA "A" cota 0.000 = 180.830


|   | Denumirea                                                     | Nota                     |
|---|---------------------------------------------------------------|--------------------------|
| 1 | Grupul de pompare (statia de pompare a apei (SP-1) existenta) | Proiectat (03/25-A-1-TH) |

Sistemul de coordonate: "MOLDREFF-99"  
Sistemul de altitudini: Baltic

Profilul longitudinal al aductiunii apei de la SP-1 pana la SP-2 vezi coala 64, 65, 66, 67, 68, 69, 70, 71, 72, 73, 74, 75, 76, 77, 78, 79, 80, 81, 82

|            |       |          |         |       |       |   |  |                      |       |      |
|------------|-------|----------|---------|-------|-------|---|--|----------------------|-------|------|
|            |       |          |         |       |       | 03/25-AE   |  |                      |       |      |
|            |       |          |         |       |       | Asigurarea durabilitatii serviciilor publice de alimentare cu apa potabila a 9 localitati (Cioresti, Vulcanesti, Milesti, Balanesti, Gaureni, Vinatori, Ciutesti, Seliste, Valea Nirnovei, Paruceni) din r-nul Nisporeni (Partea 1) |  |                      |       |      |
| Sch.       | Canf. | Coala    | Nr.doc. | Semn. | Data  |   |  | Etapa                | Coala | Coli |
|            |       |          |         |       |       | Sistemul de alimentare cu apa   |  | PE                   | 5     |      |
| Sp. princ. |       | Rosca C. |         |       | 01.25 |   |  |                      |       |      |
| Elaborat   |       | Cretu I. |         |       | 01.25 | Planul de trasare a sistemului de alimentare cu apa (Sc 1:500)   |  | "FLUXPROIECT" S.R.L. |       |      |
|            |       |          |         |       |       |   |  |                      |       |      |

PLANUL DE TRASARE A SISTEMULUI DE ALIMENTARE CU APA (Sc 1:500)

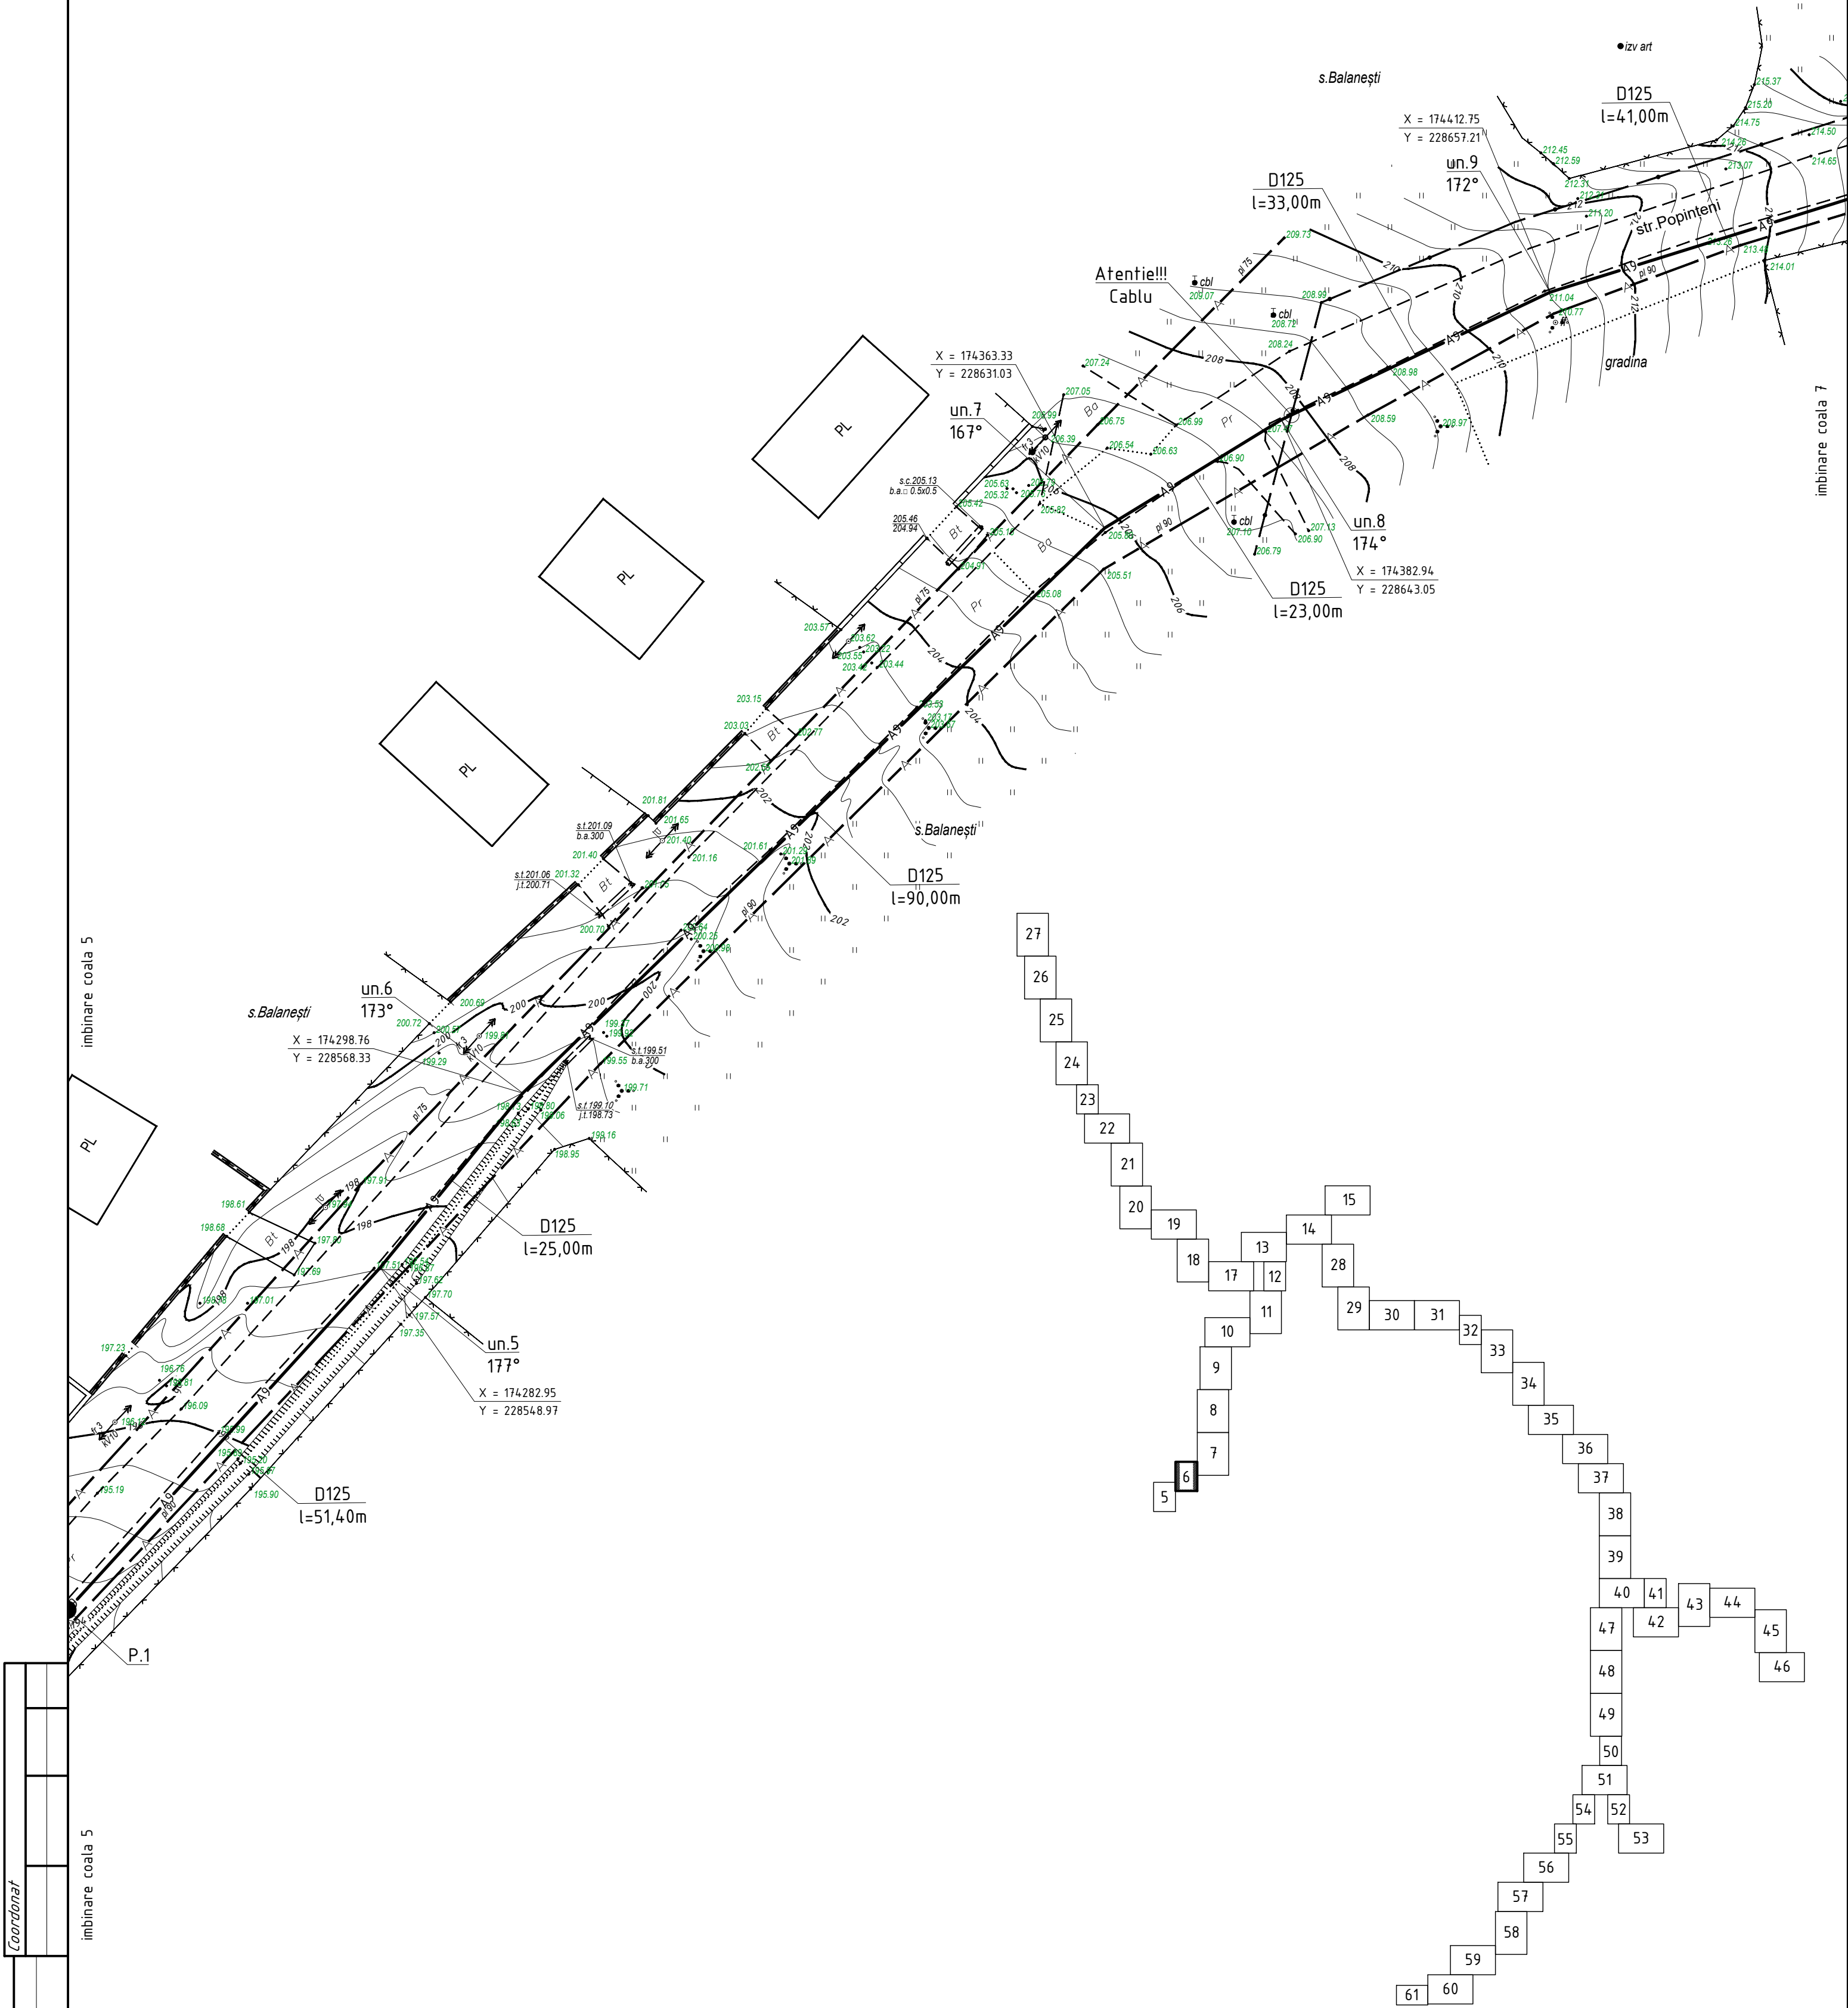


|              |                   |           |  |  |
|--------------|-------------------|-----------|--|--|
| Nr. inventar | Semnatura si data | Coordonat |  |  |
|              |                   |           |  |  |

Profilul longitudinal al aductiunii apei de la SP-1 pana la SP-2 vezi coala 64, 65, 66, 67, 68, 69, 70, 71, 72, 73, 74, 75, 76, 77, 78, 79, 80, 81, 82

|            |       |          |         |       |       |   |  |                      |       |      |
|------------|-------|----------|---------|-------|-------|---|--|----------------------|-------|------|
|            |       |          |         |       |       | 03/25-AE   |  |                      |       |      |
|            |       |          |         |       |       | Asigurarea durabilitatii serviciilor publice de alimentare cu apa potabila a 9 localitati (Cioresti, Vulcanesti, Milesti, Balanesti, Gaureni, Vinatori, Ciutesti, Seliste, Valea Nirnovei, Paruceni) din r-nul Nisporeni (Partea 1) |  |                      |       |      |
| Sch.       | Canf. | Coala    | Nr.doc. | Semn. | Data  |   |  |                      |       |      |
|            |       |          |         |       |       | Sistemul de alimentare cu apa   |  | Etapa                | Coala | Coli |
| Sp. princ. |       | Rosca C. |         |       | 01.25 |   |  | PE                   | 6     |      |
| Elaborat   |       | Cretu I. |         |       | 01.25 | Planul de trasare a sistemului de alimentare cu apa (Sc 1:500)   |  | "FLUXPROIECT" S.R.L. |       |      |
|            |       |          |         |       |       |   |  |                      |       |      |

Sistemul de coordonate: "MOLDREFF-99"  
Sistemul de altitudini: Baltic


PLANUL DE TRASARE A SISTEMULUI DE ALIMENTARE CU APA (Sc 1:500)

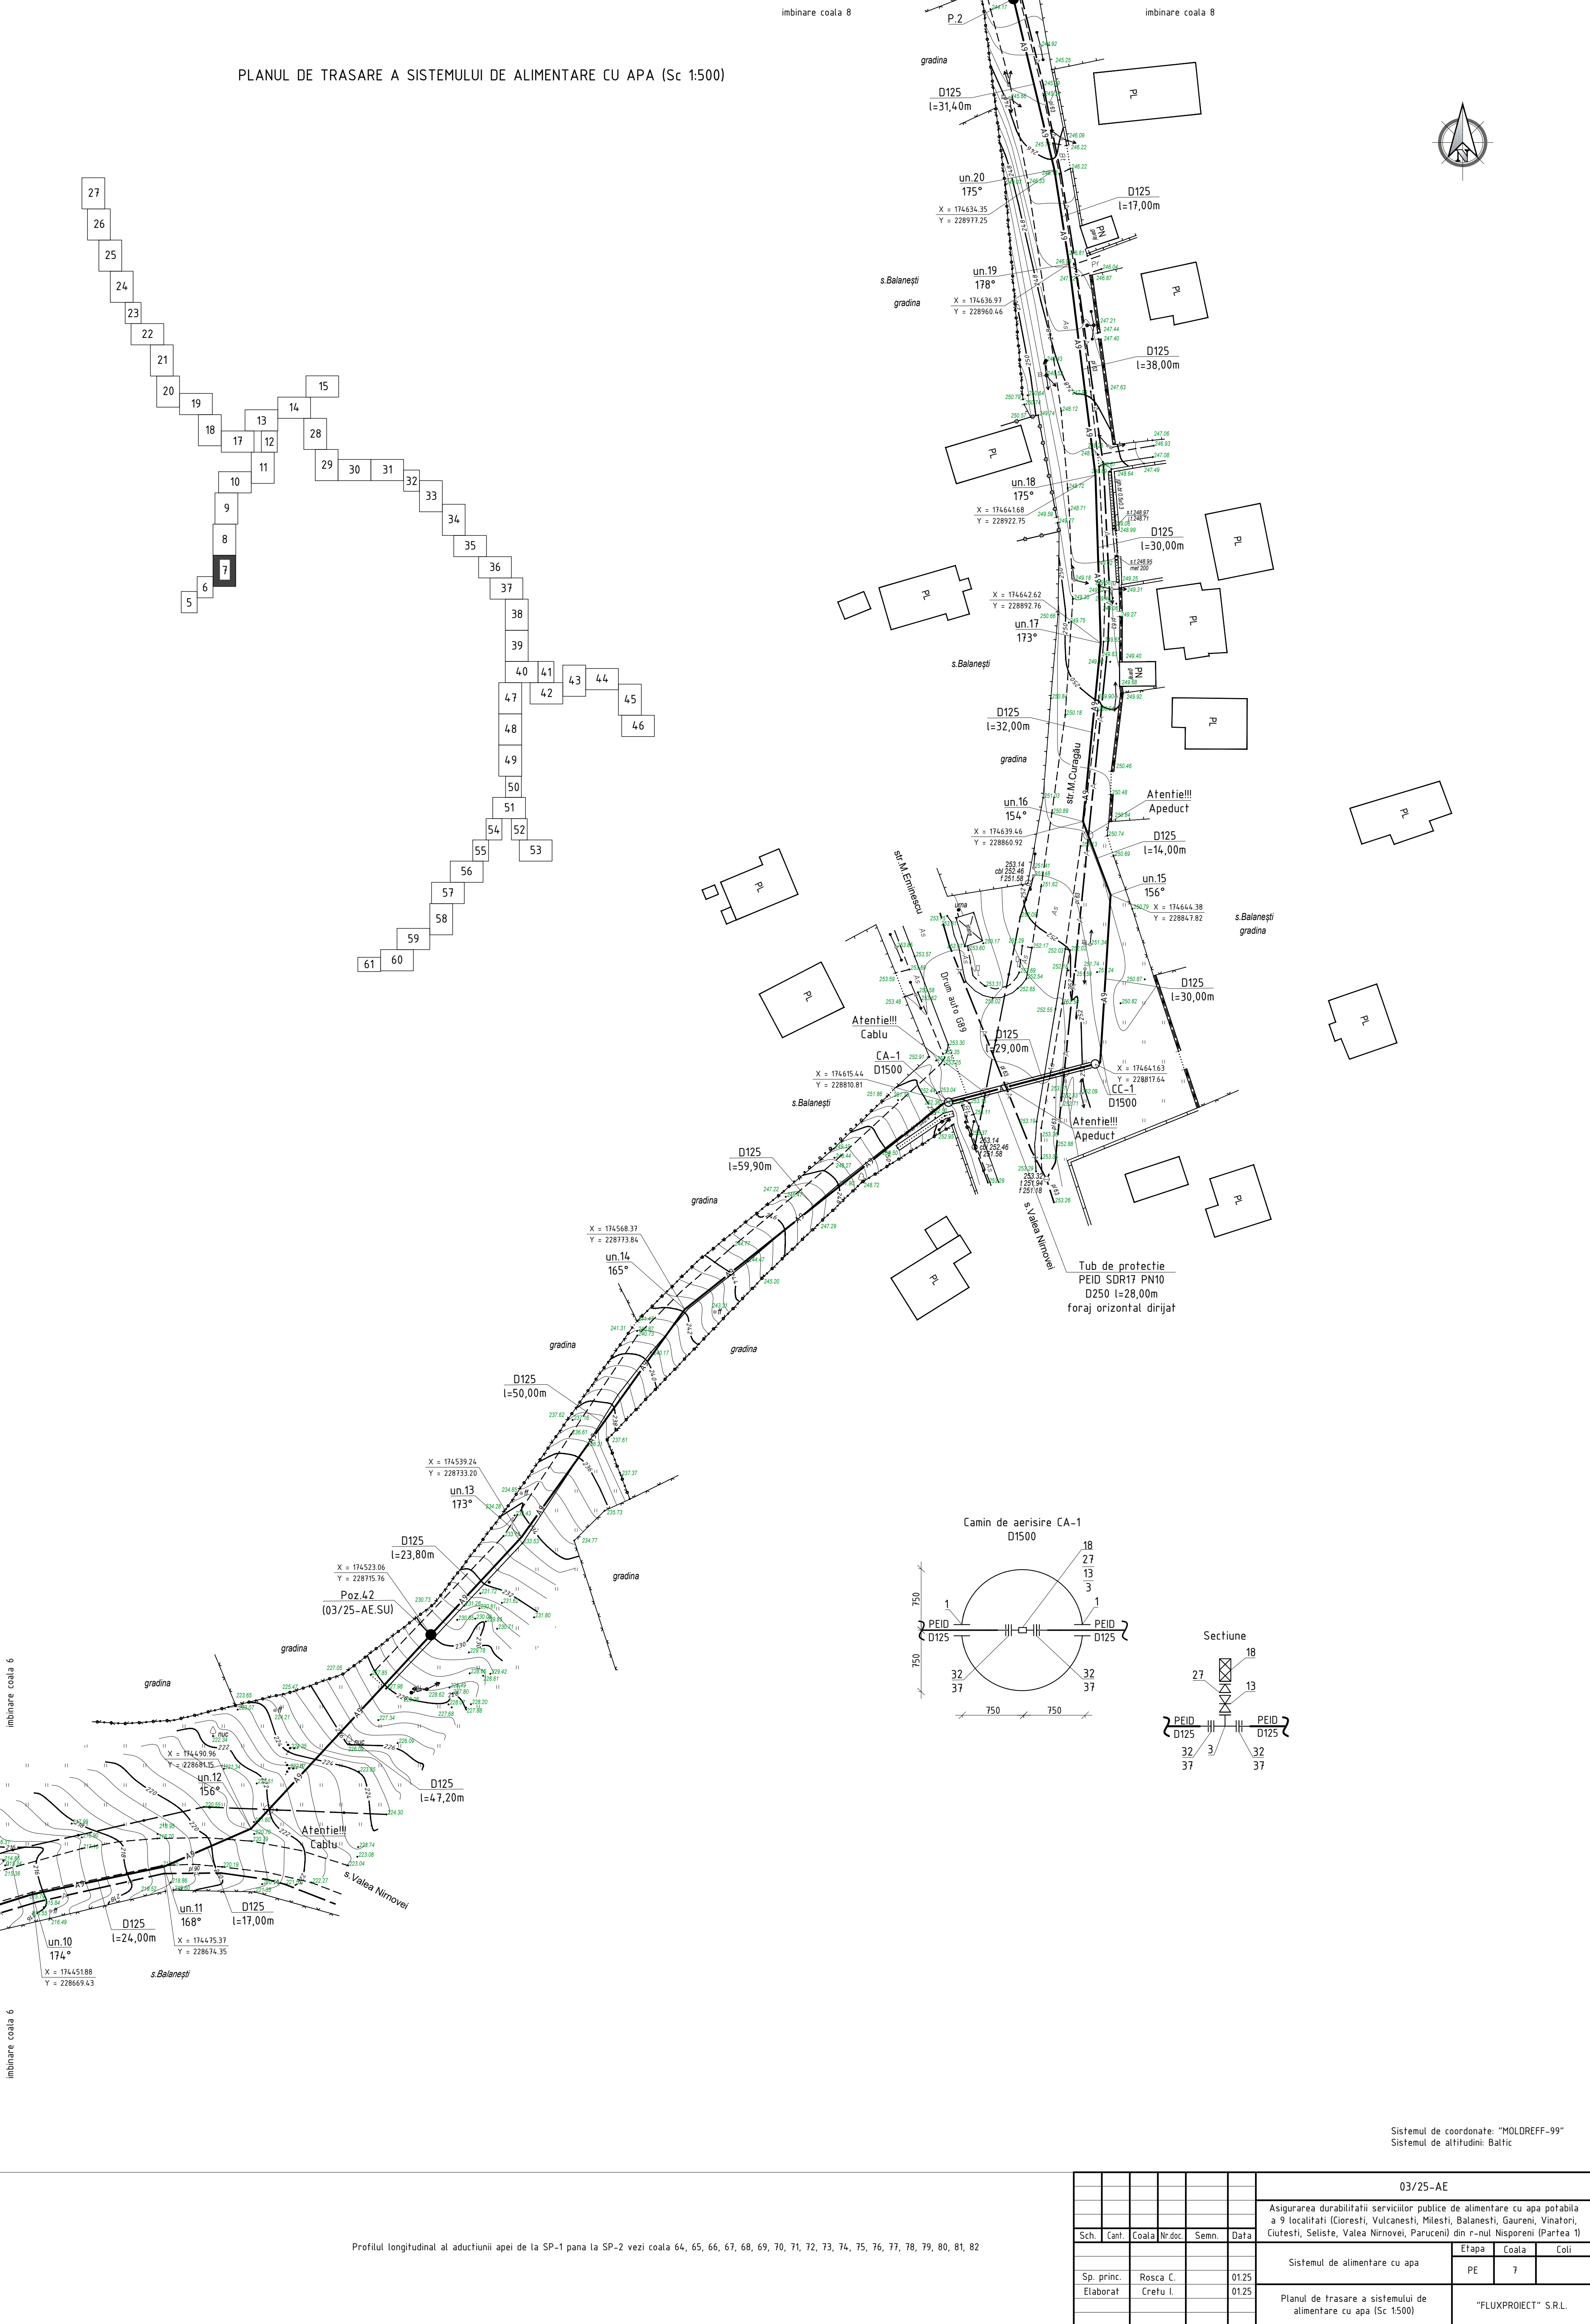






Sistemul de coordonate: "MOLDEFF-99"  
Sistemul de altitudini: Baltic

Profilul longitudinal al aductiunii apei de la SP-1 pana la SP-2 vezi coala 64, 65, 66, 67, 68, 69, 70, 71, 72, 73, 74, 75, 76, 77, 78, 79, 80, 81, 82

|            |       |          |         |       |      |   |       |       |      |
|------------|-------|----------|---------|-------|------|---|-------|-------|------|
|            |       |          |         |       |      | 03/25-AE   |       |       |      |
|            |       |          |         |       |      | Asigurarea durabilitatii serviciilor publice de alimentare cu apa potabila a 9 localitati (Cioresti, Vulcanesti, Milesti, Balanesti, Gaureni, Vinatori, Ciutesti, Seliste, Valea Nirnovei, Paruceni) din r-nul Nisiporeni (Partea 1) |       |       |      |
| Sch.       | Cant. | Coala    | Nr.doc. | Semn. | Data |   | Etapa | Coala | Coli |
|            |       |          |         |       |      | Sistemul de alimentare cu apa   | PE    | 7     |      |
| Sp. princ. |       | Rosca C. |         | 0125  |      | Planul de trasare a sistemului de alimentare cu apa (Sc 1500)   |       |       |      |
| Elaborați  |       | Crefu I. |         | 0125  |      |   |       |       |      |
|            |       |          |         |       |      | "FLUXPROJECT" S.R.L.   |       |       |      |

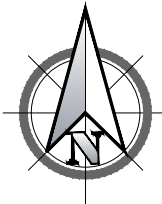

PLANUL DE TRASARE A SISTEMULUI DE ALIMENTARE CU APA (Sc 1:500)

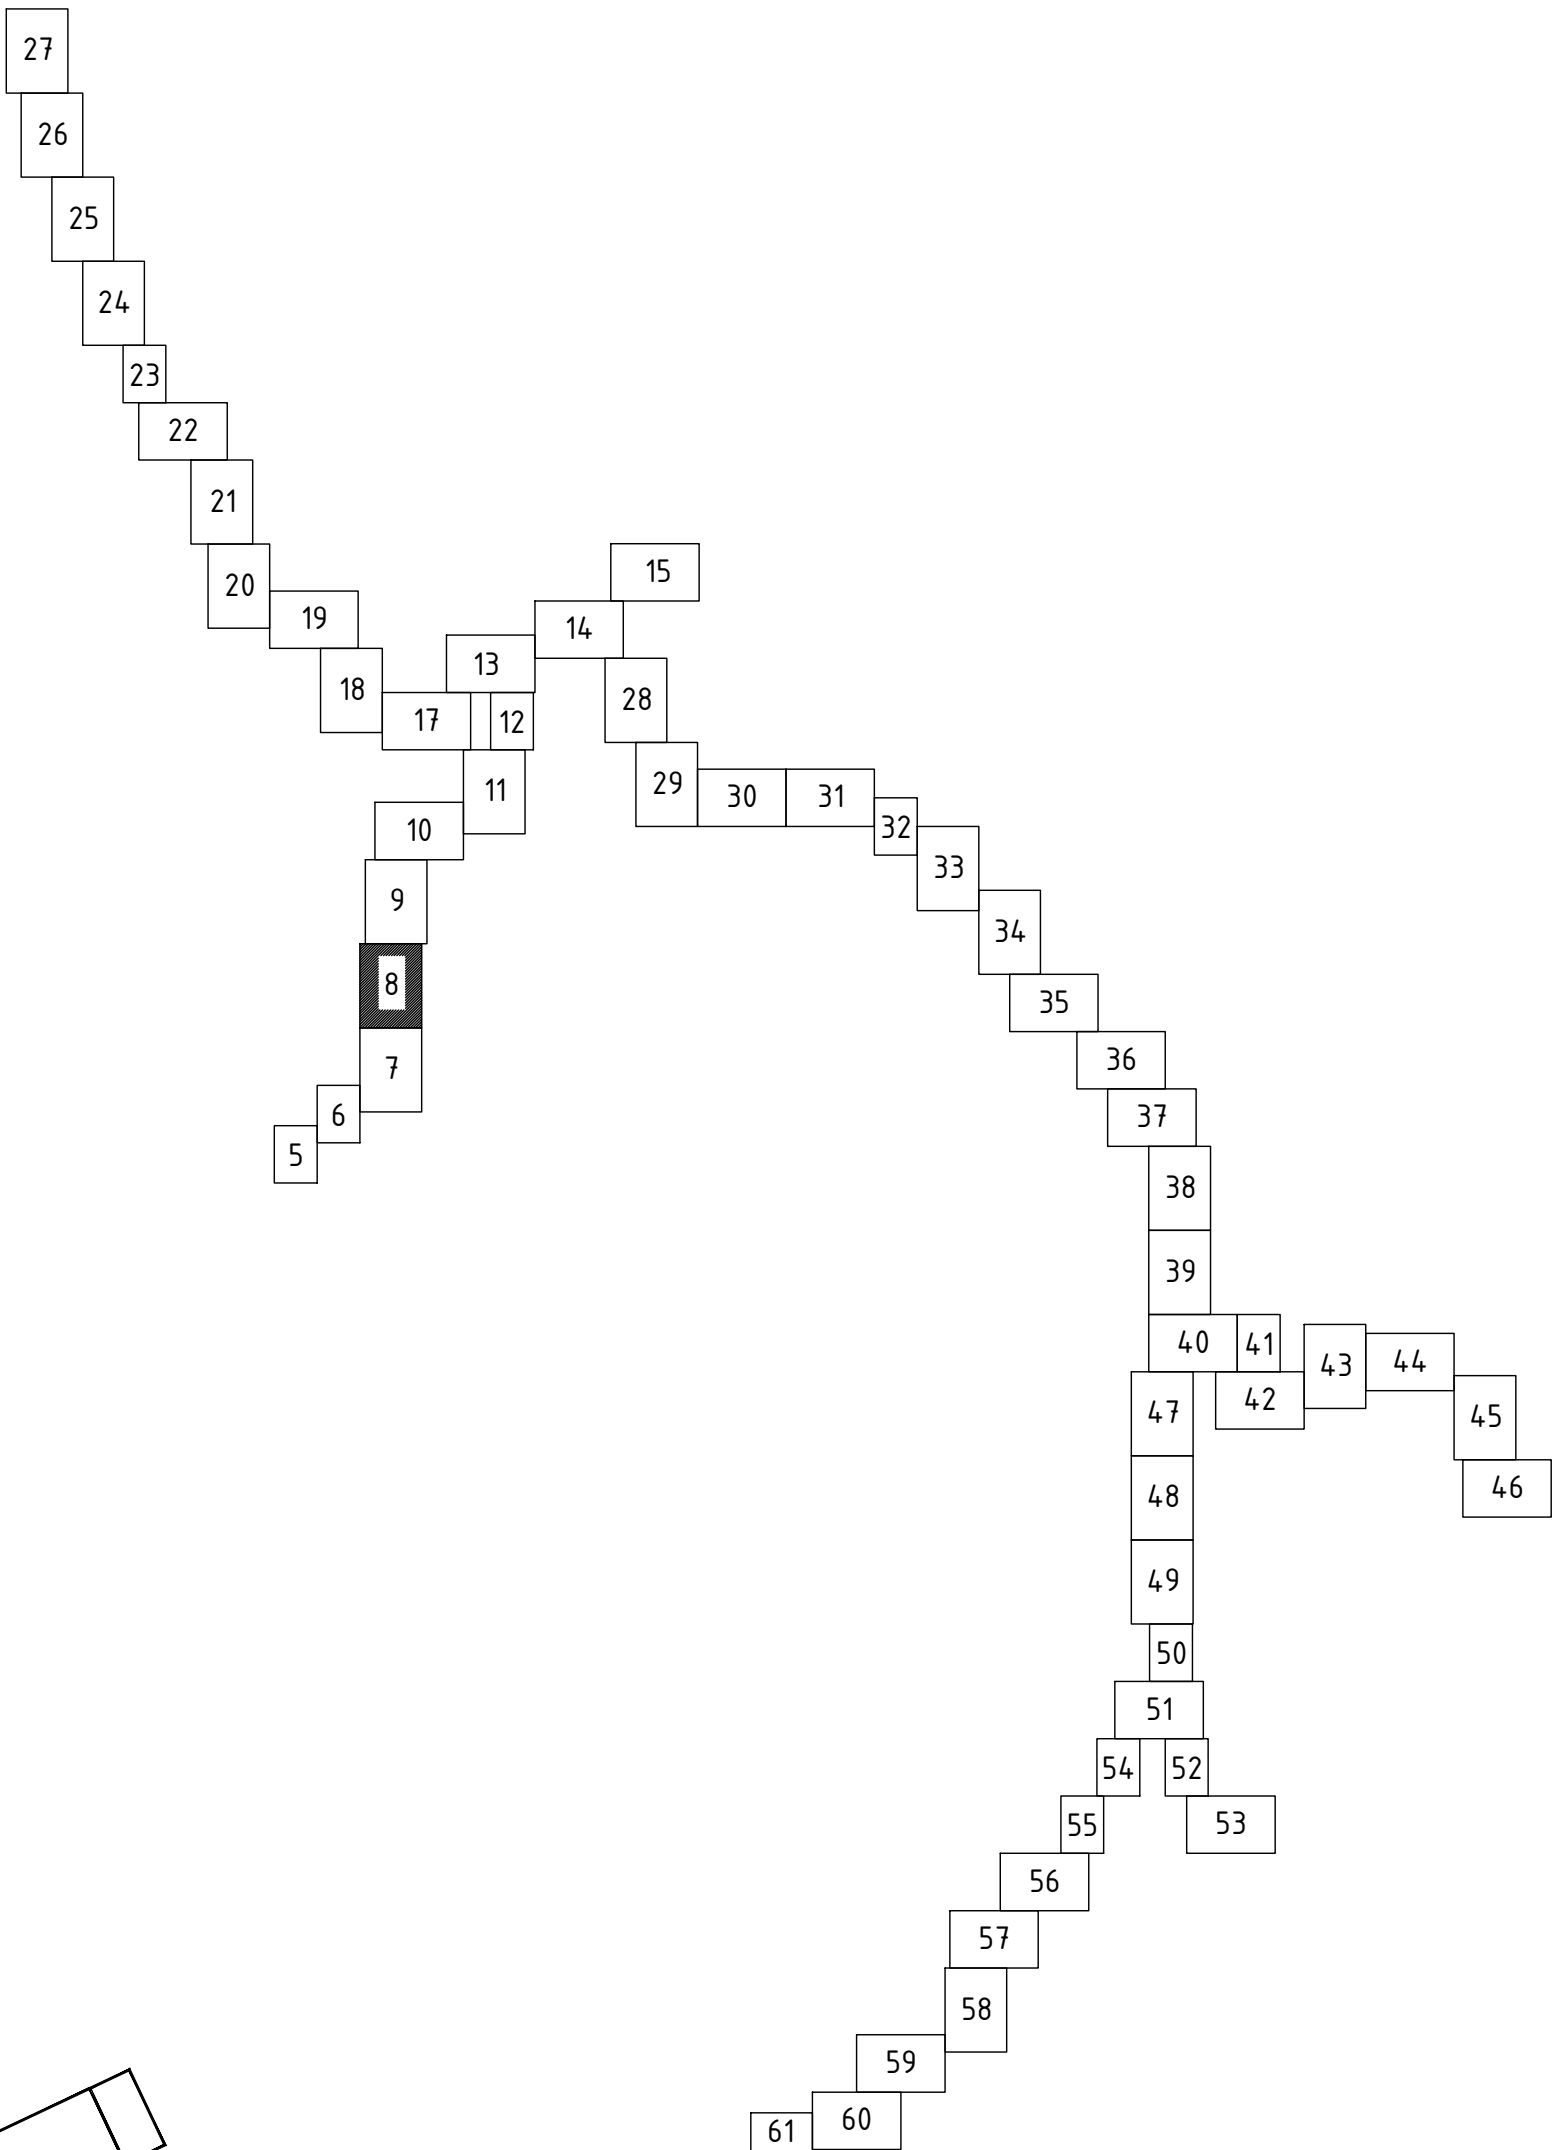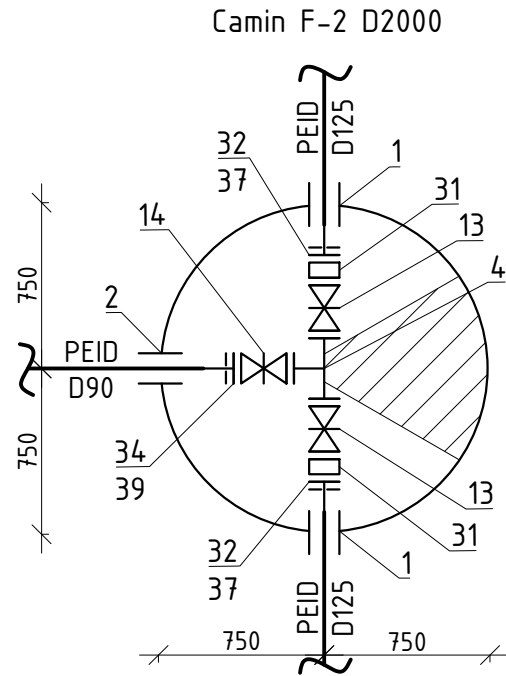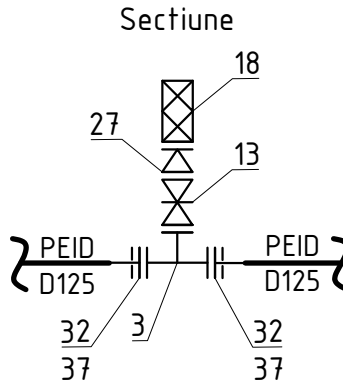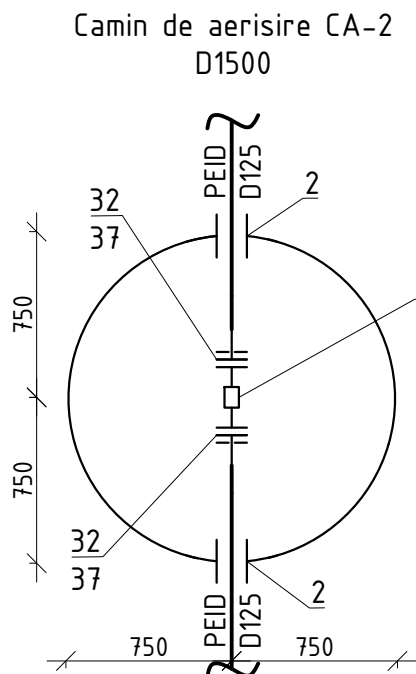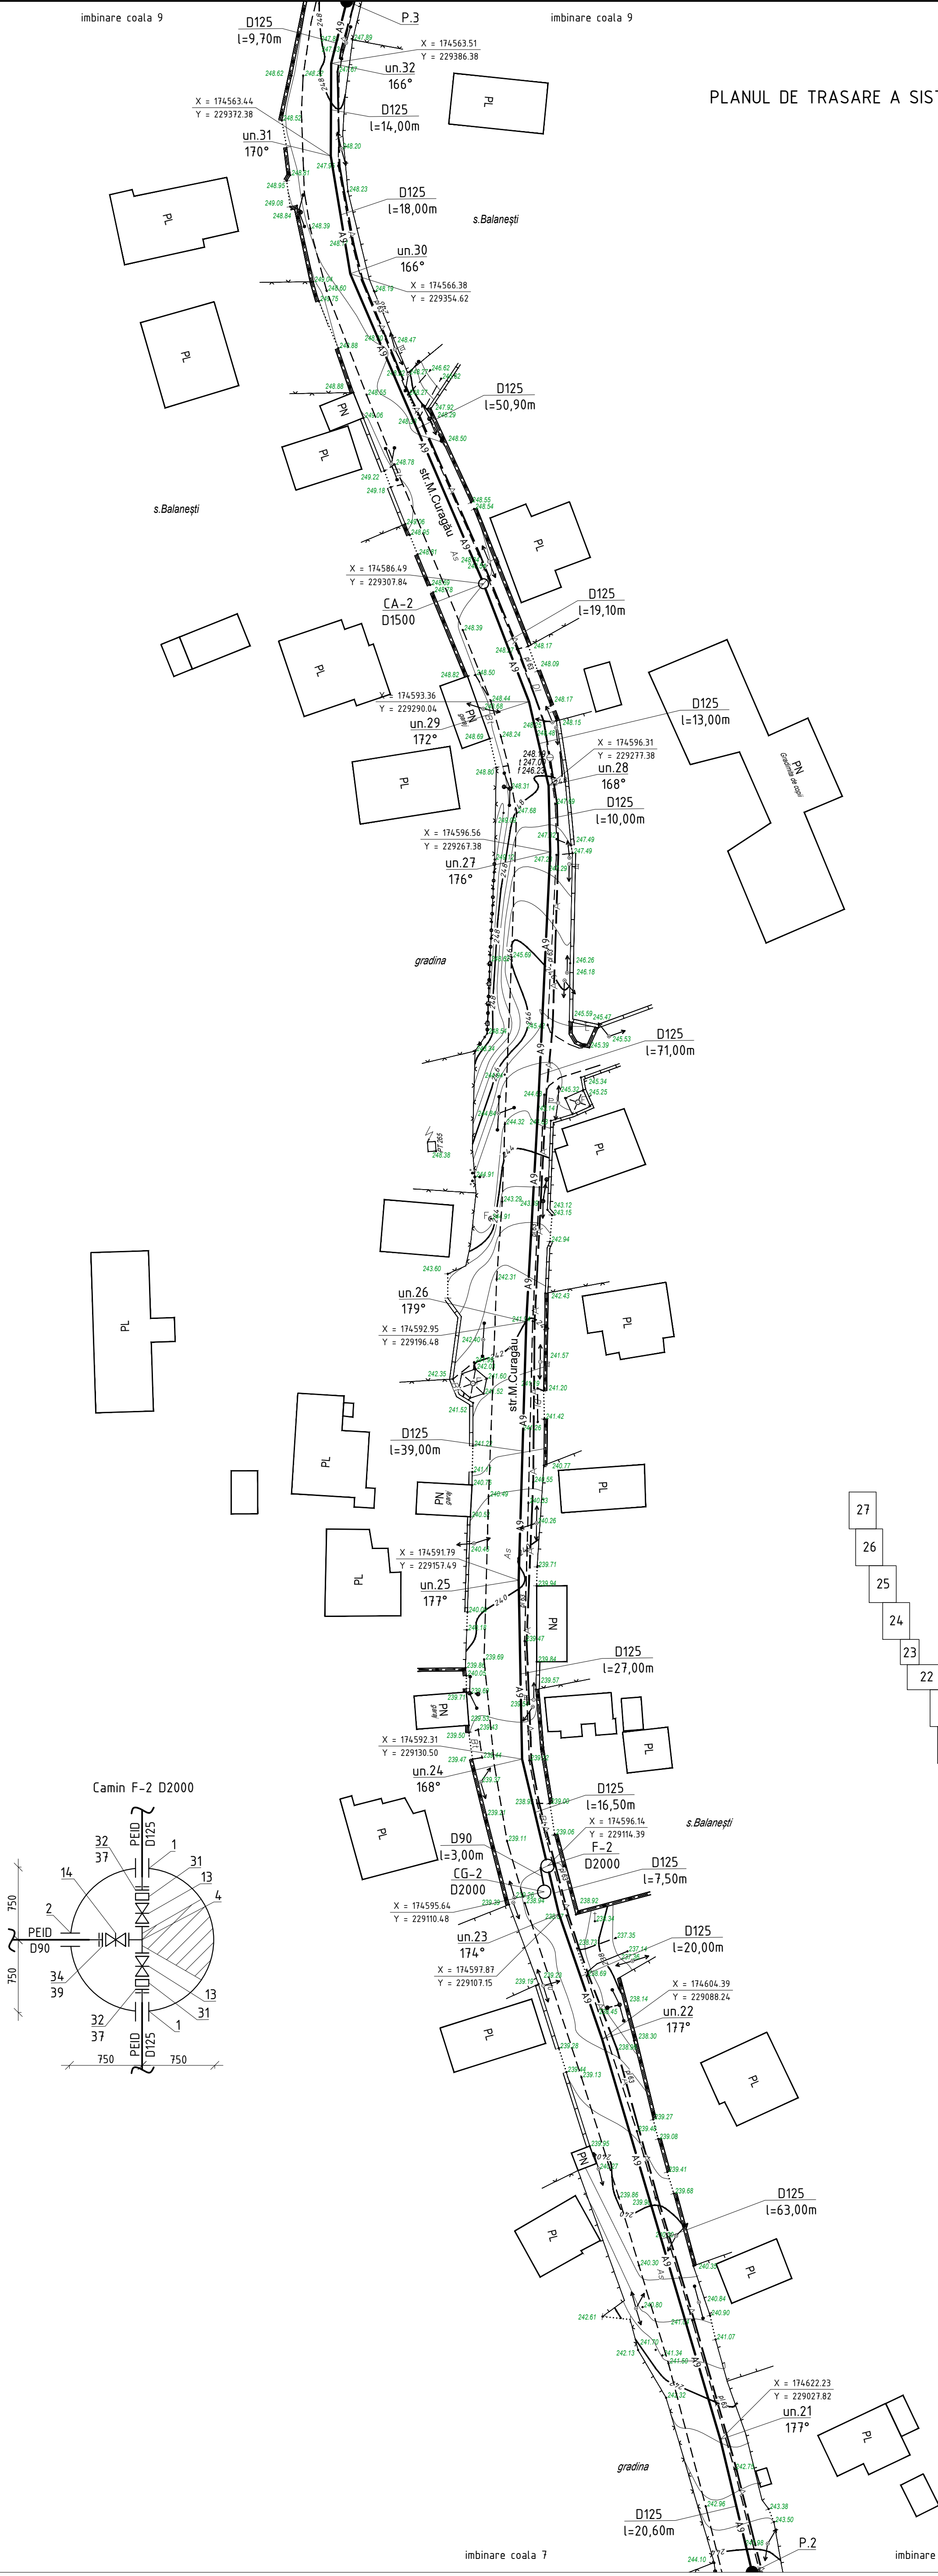



Sistemul de coordonate: "MOLDRFF-99"  
Sistemul de altitudini: Baltic

Profilul longitudinal al aducțiunii apei de la SP-1 până la SP-2 vezi coala 64, 65, 66, 67, 68, 69, 70, 71, 72, 73, 74, 75, 76, 77, 78, 79, 80, 81, 82

|   |       |       |         |                      |       |
|---|-------|-------|---------|----------------------|-------|
| 03/25-AE   |       |       |         |                      |       |
| Asigurarea durabilității serviciilor publice de alimentare cu apă potabilă a 9 localități (Ciorești, Vulcanesti, Milești, Balanesti, Gaureni, Vinatori, Ciufesti, Seliste, Valea Nirnovei, Paruceni) din r-nul Nisporeni (Partea 1) |       |       |         |                      |       |
| Sch.   | Cant. | Coala | Nr.doc. | Semn.                | Data  |
| Sistemul de alimentare cu apă   |       |       |         | Etapa                | Coala |
| PE   |       |       |         | 8                    |       |
| Planul de trasare a sistemului de alimentare cu apă (Sc 1:500)   |       |       |         | "FLUXPROJECT" S.R.L. |       |

|                   |  |
|-------------------|--|
| Nr. inventar      |  |
| Semnatura si data |  |
| Coordonat         |  |


PLANUL DE TRASARE A SISTEMULUI DE ALIMENTARE CU APA (Sc 1:500)

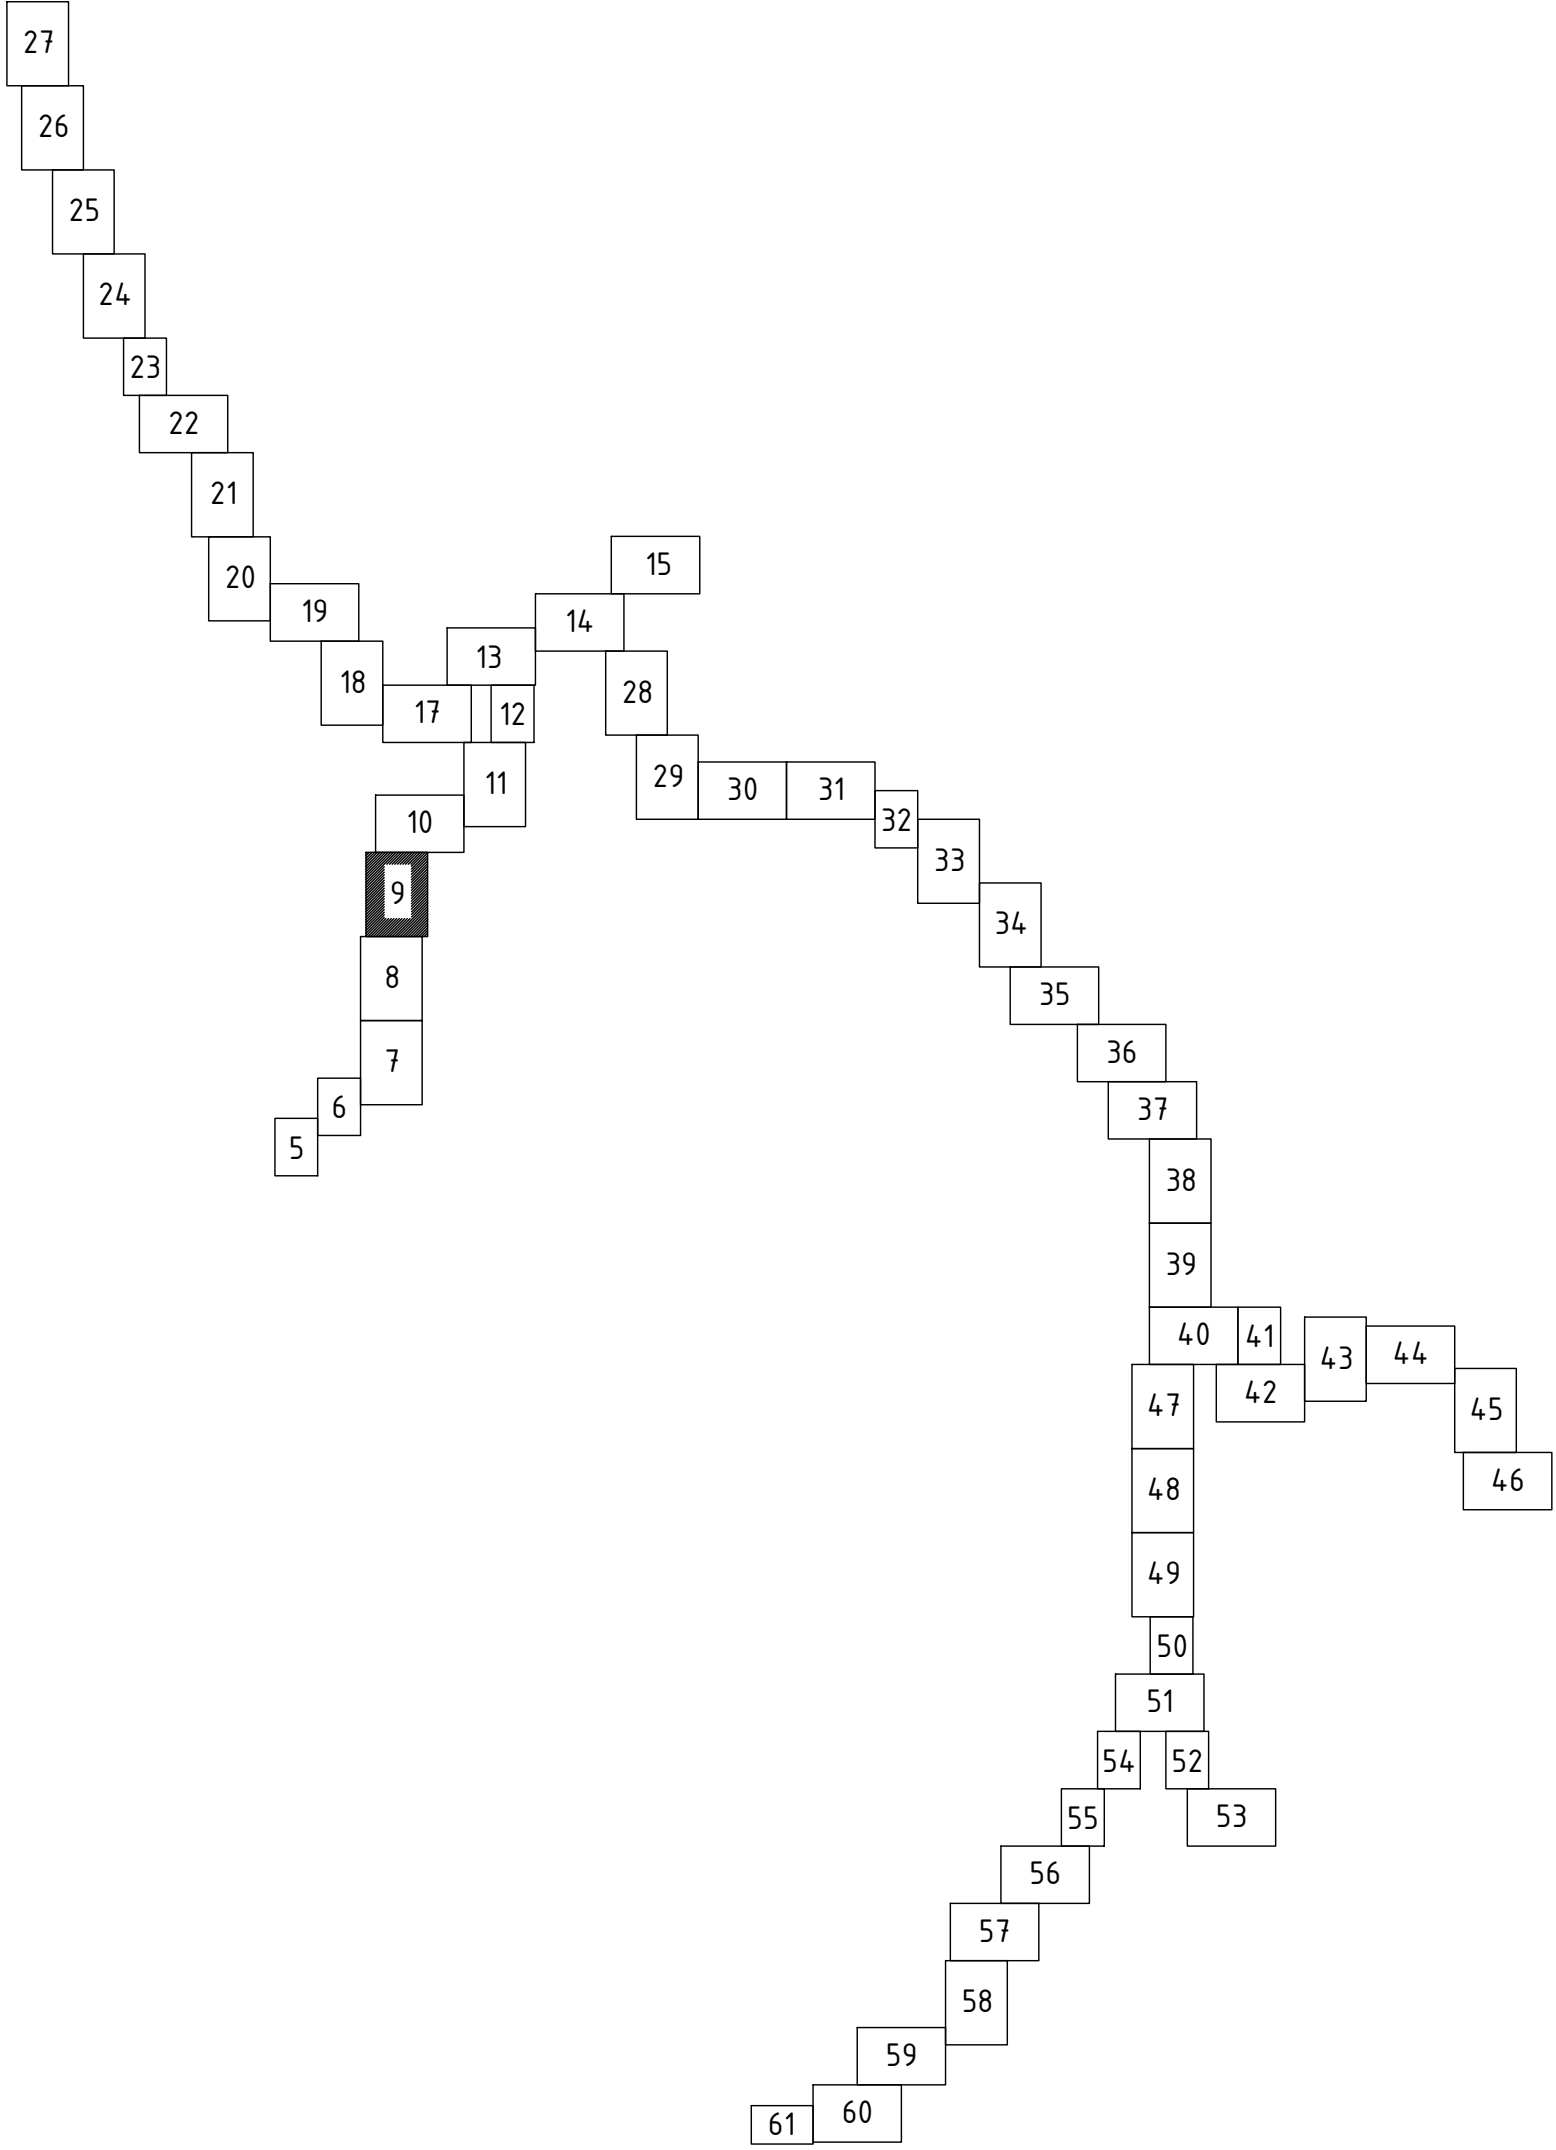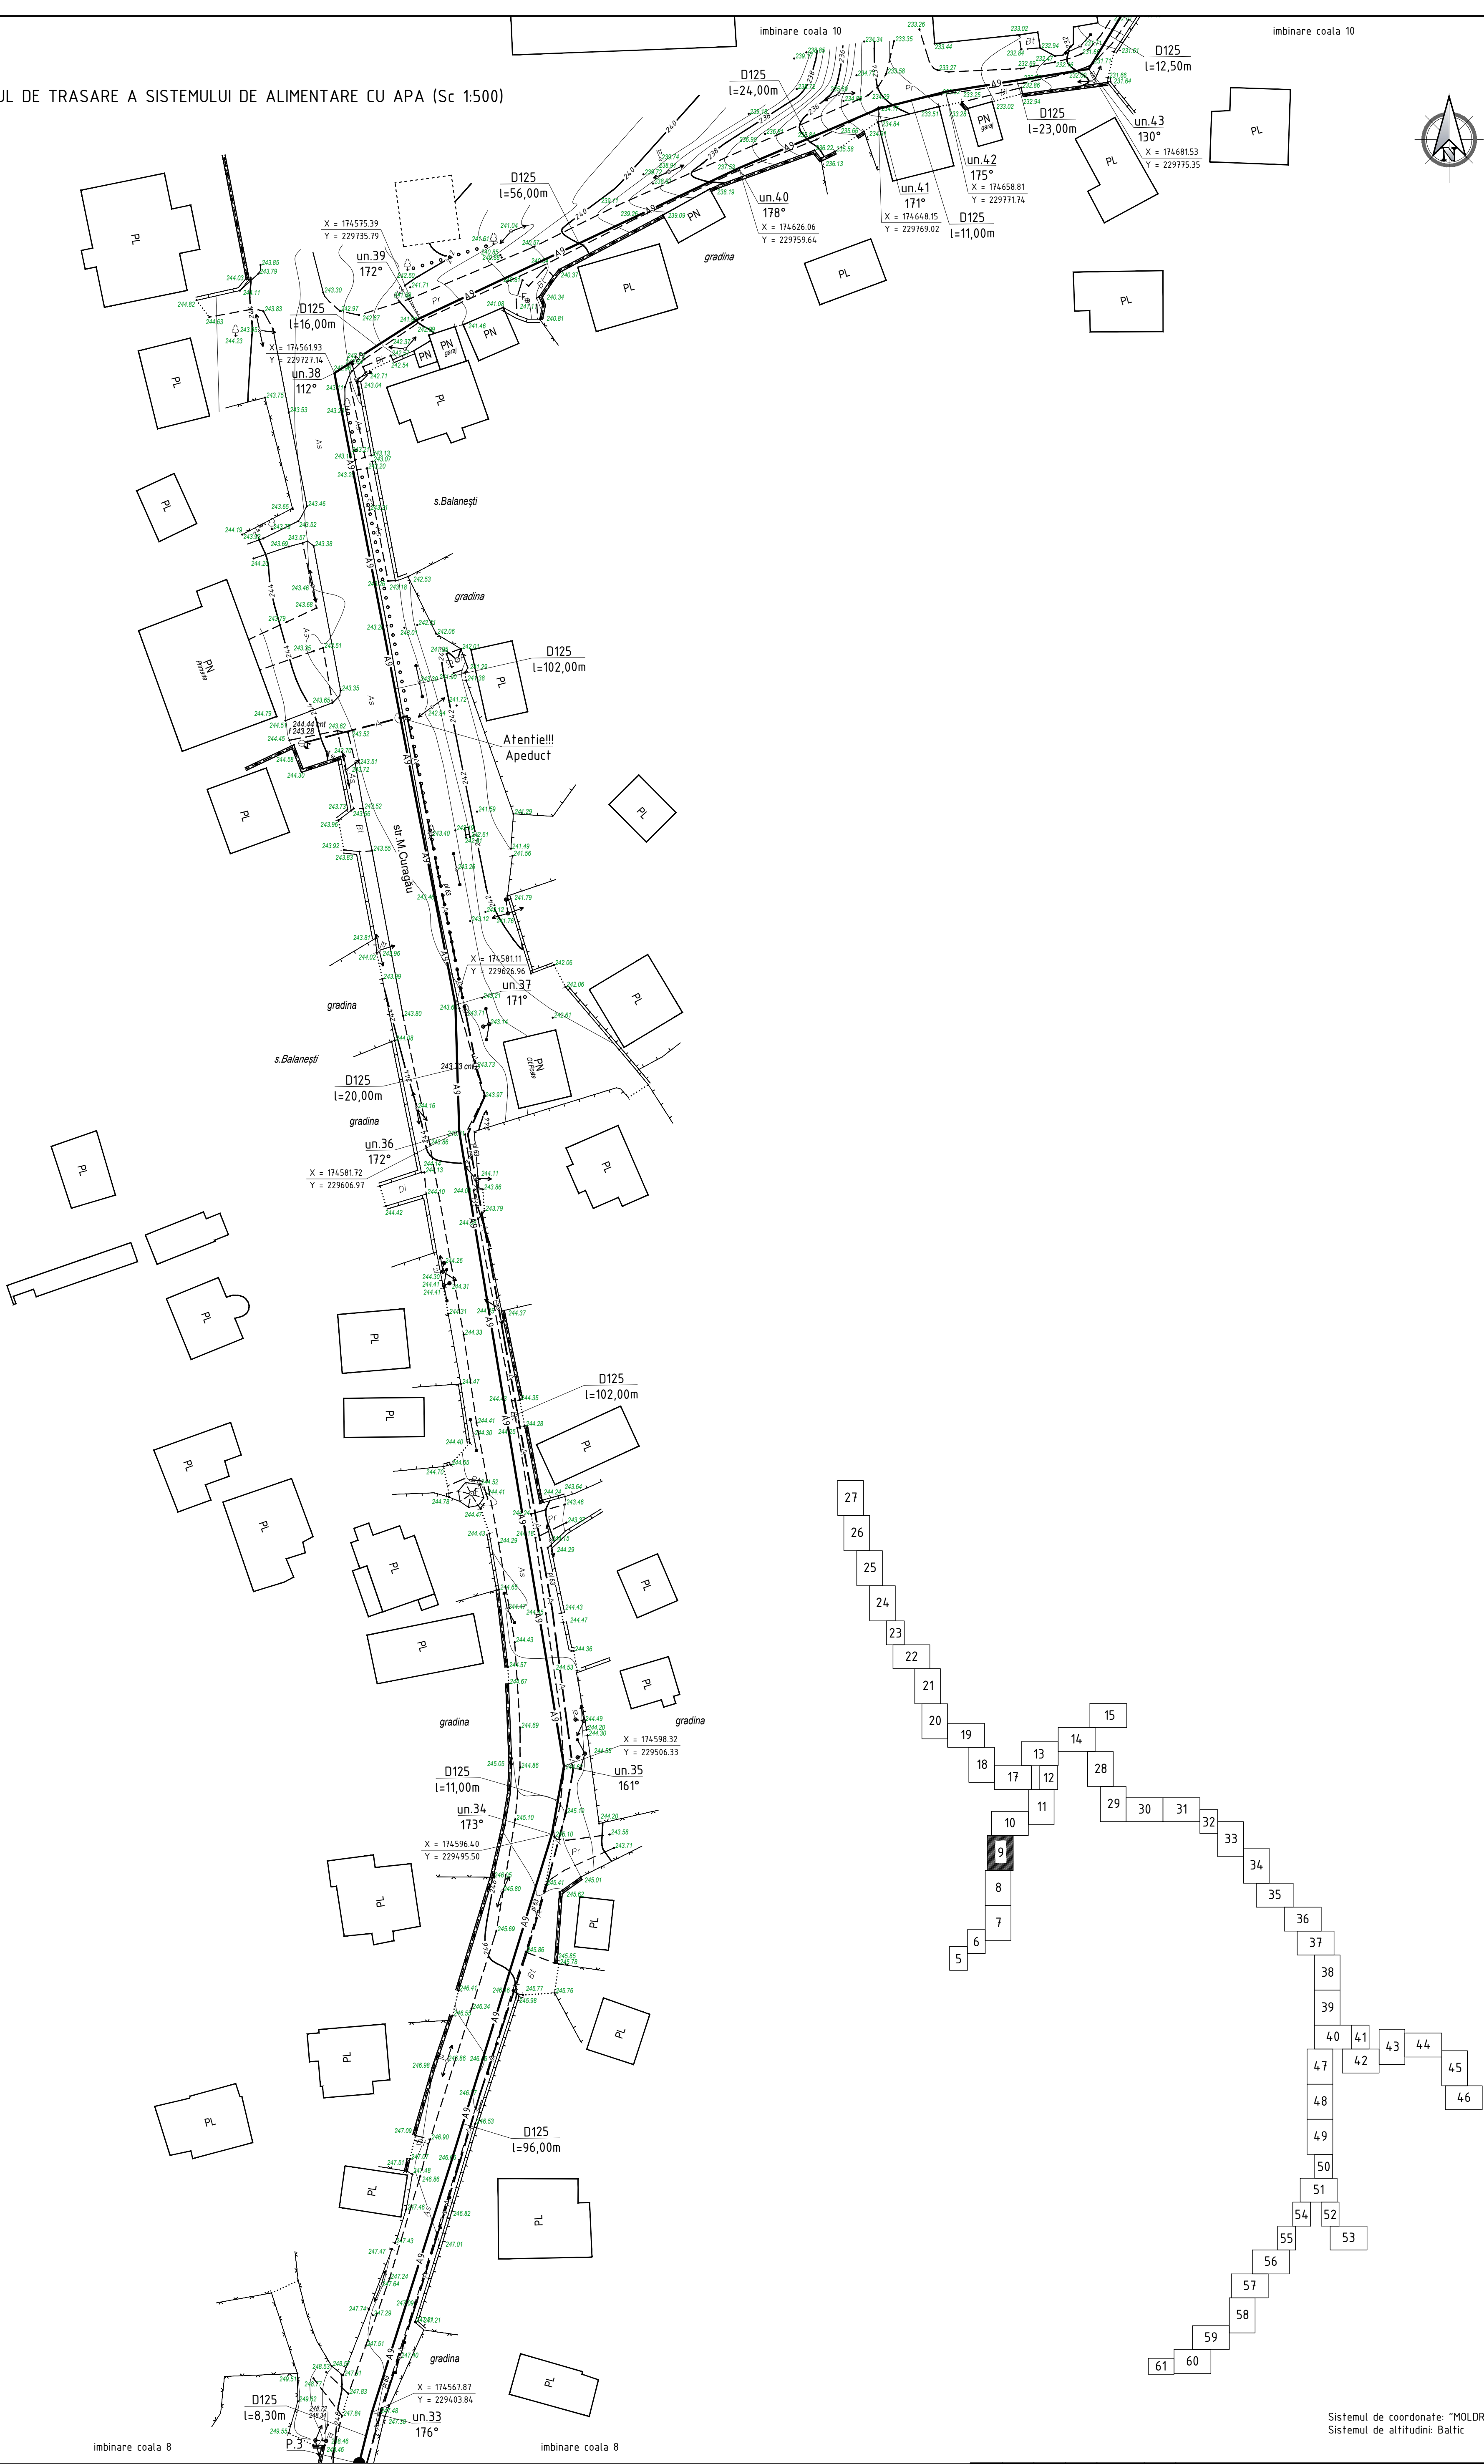




Sistemul de coordonate: "MOLDFEFF-99"  
Sistemul de altitudini: Baltic

Profilul longitudinal al aductiunii apei de la SP-1 pana la SP-2 vezi coala 64, 65, 66, 67, 68, 69, 70, 71, 72, 73, 74, 75, 76, 77, 78, 79, 80, 81, 82

|                     |       |                   |         |       |              |   |  |                      |       |
|---------------------|-------|-------------------|---------|-------|--------------|---|--|----------------------|-------|
|                     |       |                   |         |       |              | 03/25-AE   |  |                      |       |
|                     |       |                   |         |       |              | Asigurarea durabilitatii serviciilor publice de alimentare cu apa potabila a 9 localitati (Cioresti, Vulcanesti, Milesti, Balanesti, Gaureni, Vinatori, Ciufesti, Seliste, Valea Nirnovei, Paruceni) din r-nul Nisiporeni (Partea 1) |  |                      |       |
| Sch.                | Canf. | Coala             | Nr.doc. | Semn. | Data         |   |  |                      |       |
|                     |       |                   |         |       |              | Sistemul de alimentare cu apa   |  | Etapa                | Coala |
|                     |       |                   |         |       |              |   |  | PE                   | 9     |
| Sp. princ. Elaborat |       | Rosca C. Cretu I. |         |       | 0125<br>0125 | Planul de trasare a sistemului de alimentare cu apa (Sc 1:500)   |  | "FLUXPROJECT" S.R.L. |       |

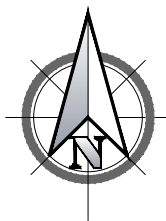

PLANUL DE TRASARE A SISTEMULUI DE ALIMENTARE CU APA (Sc 1:500)

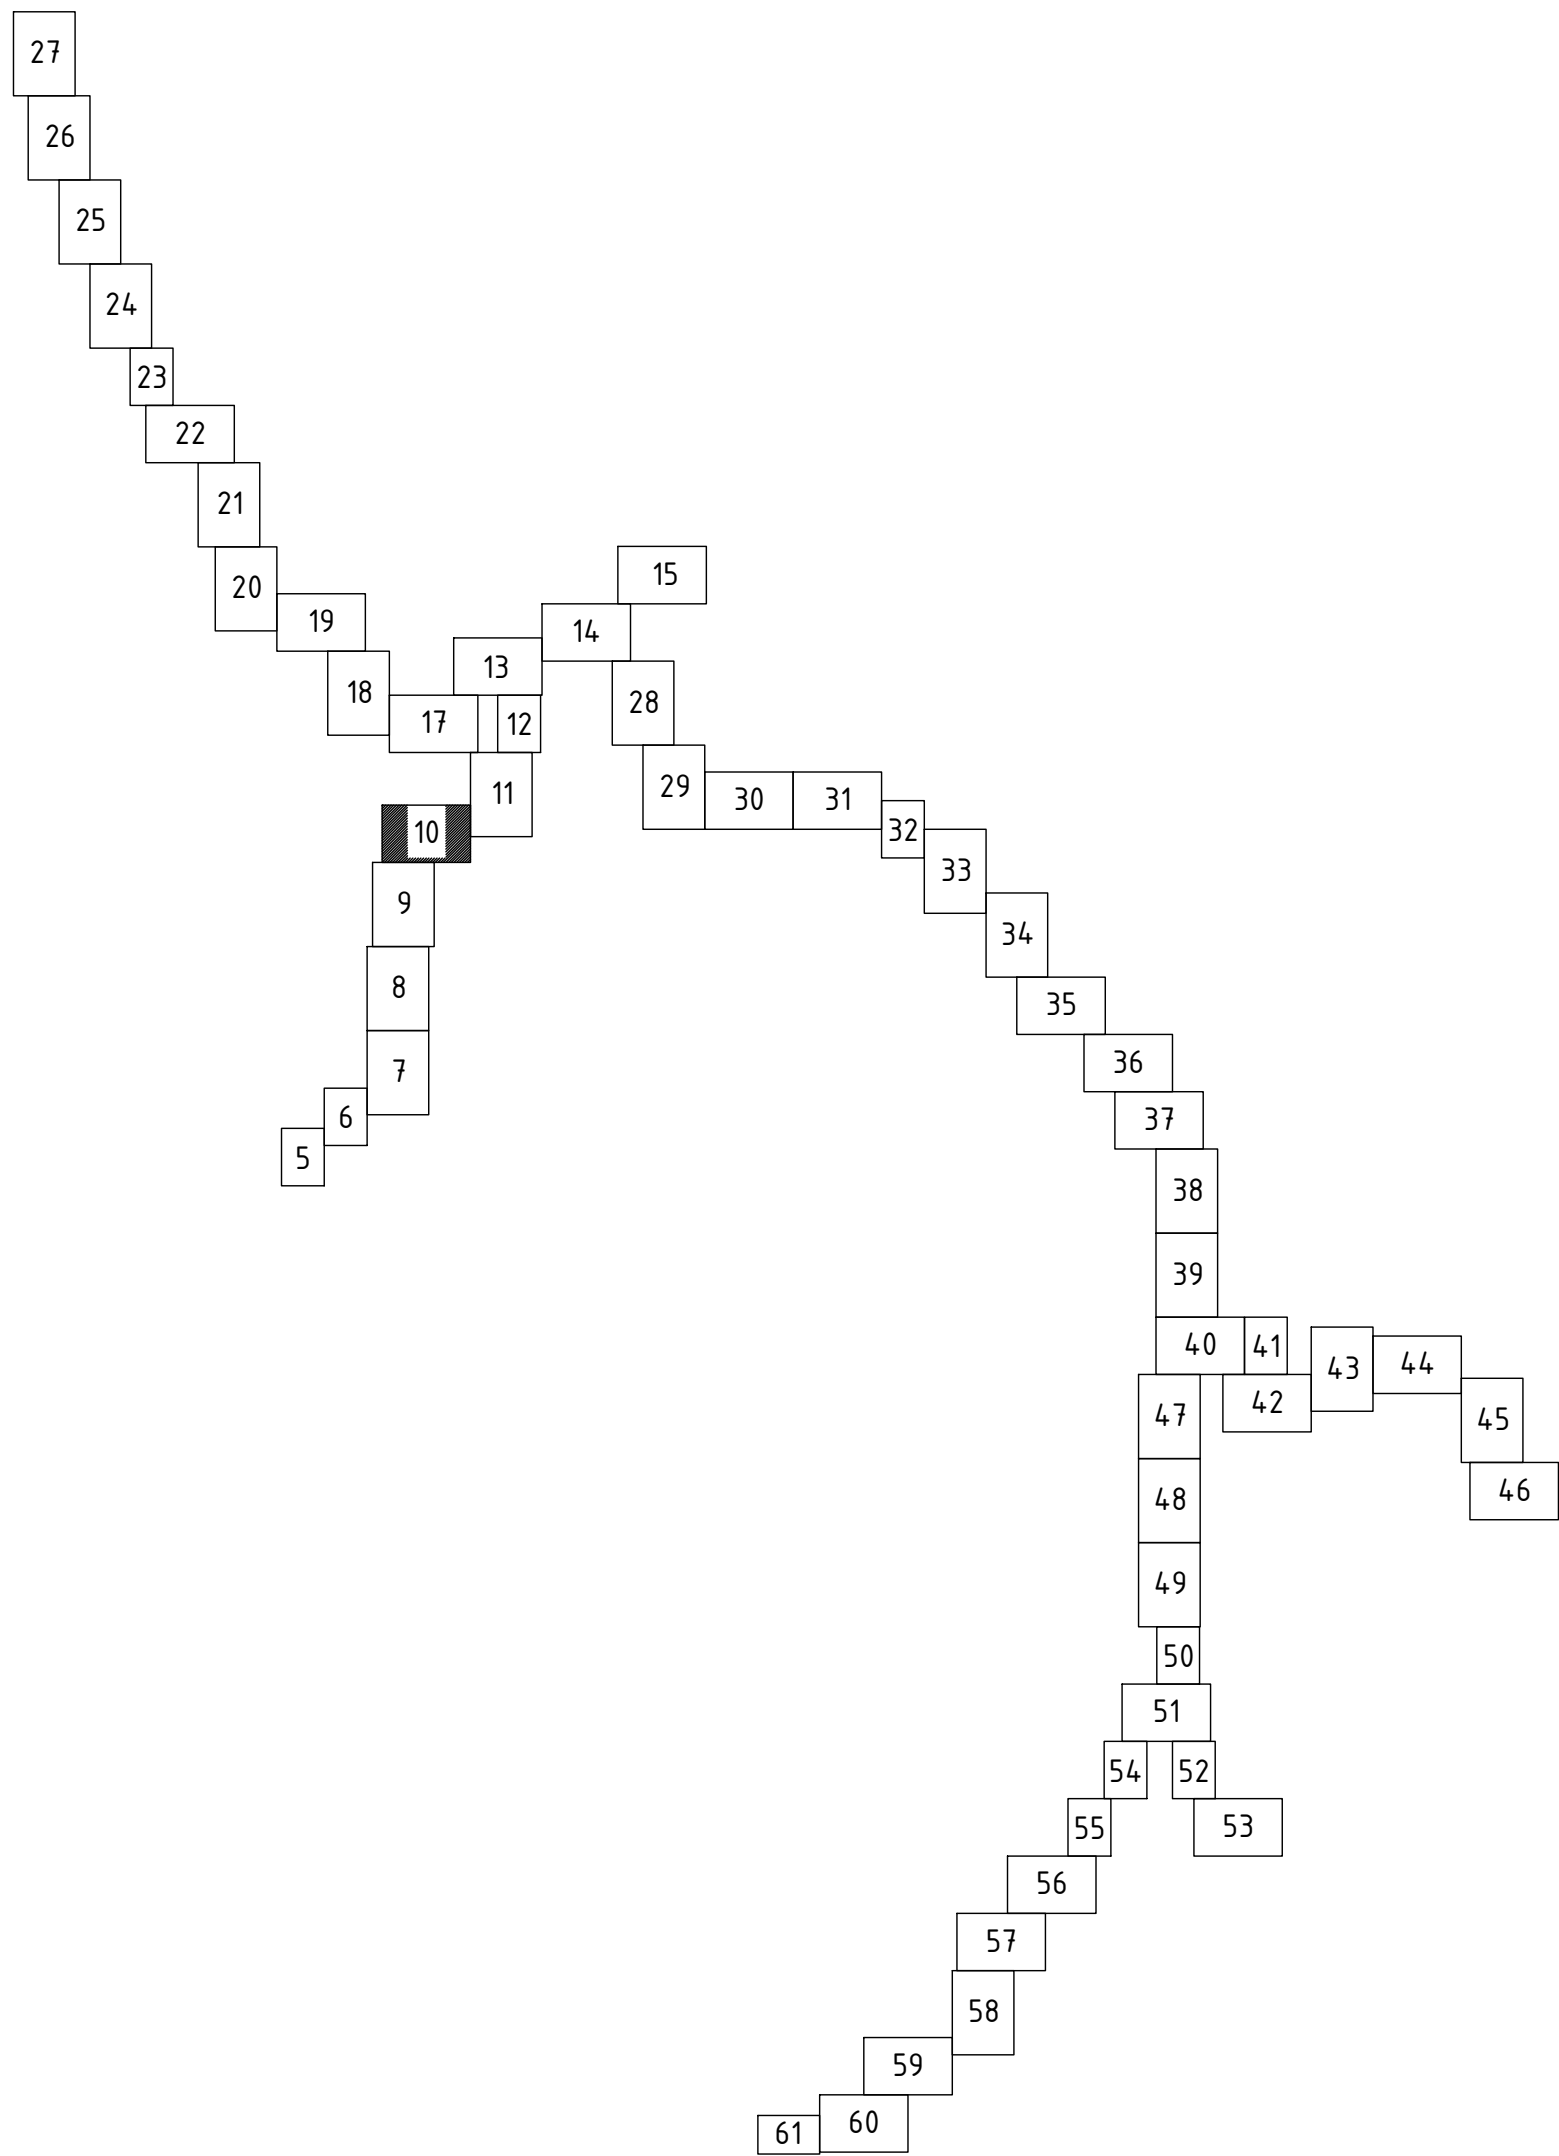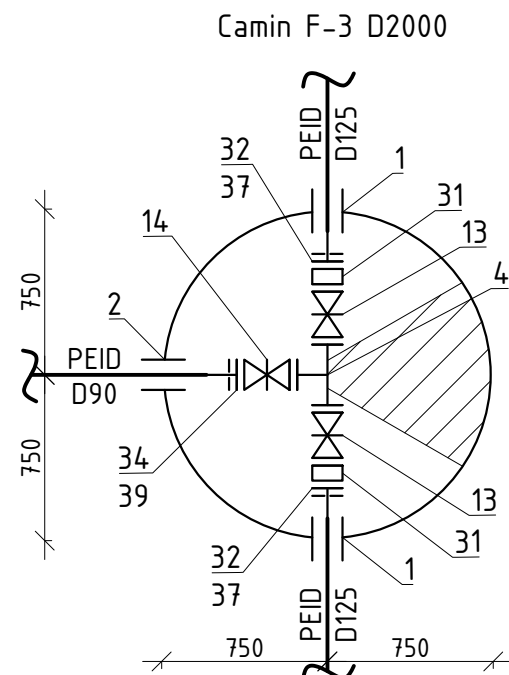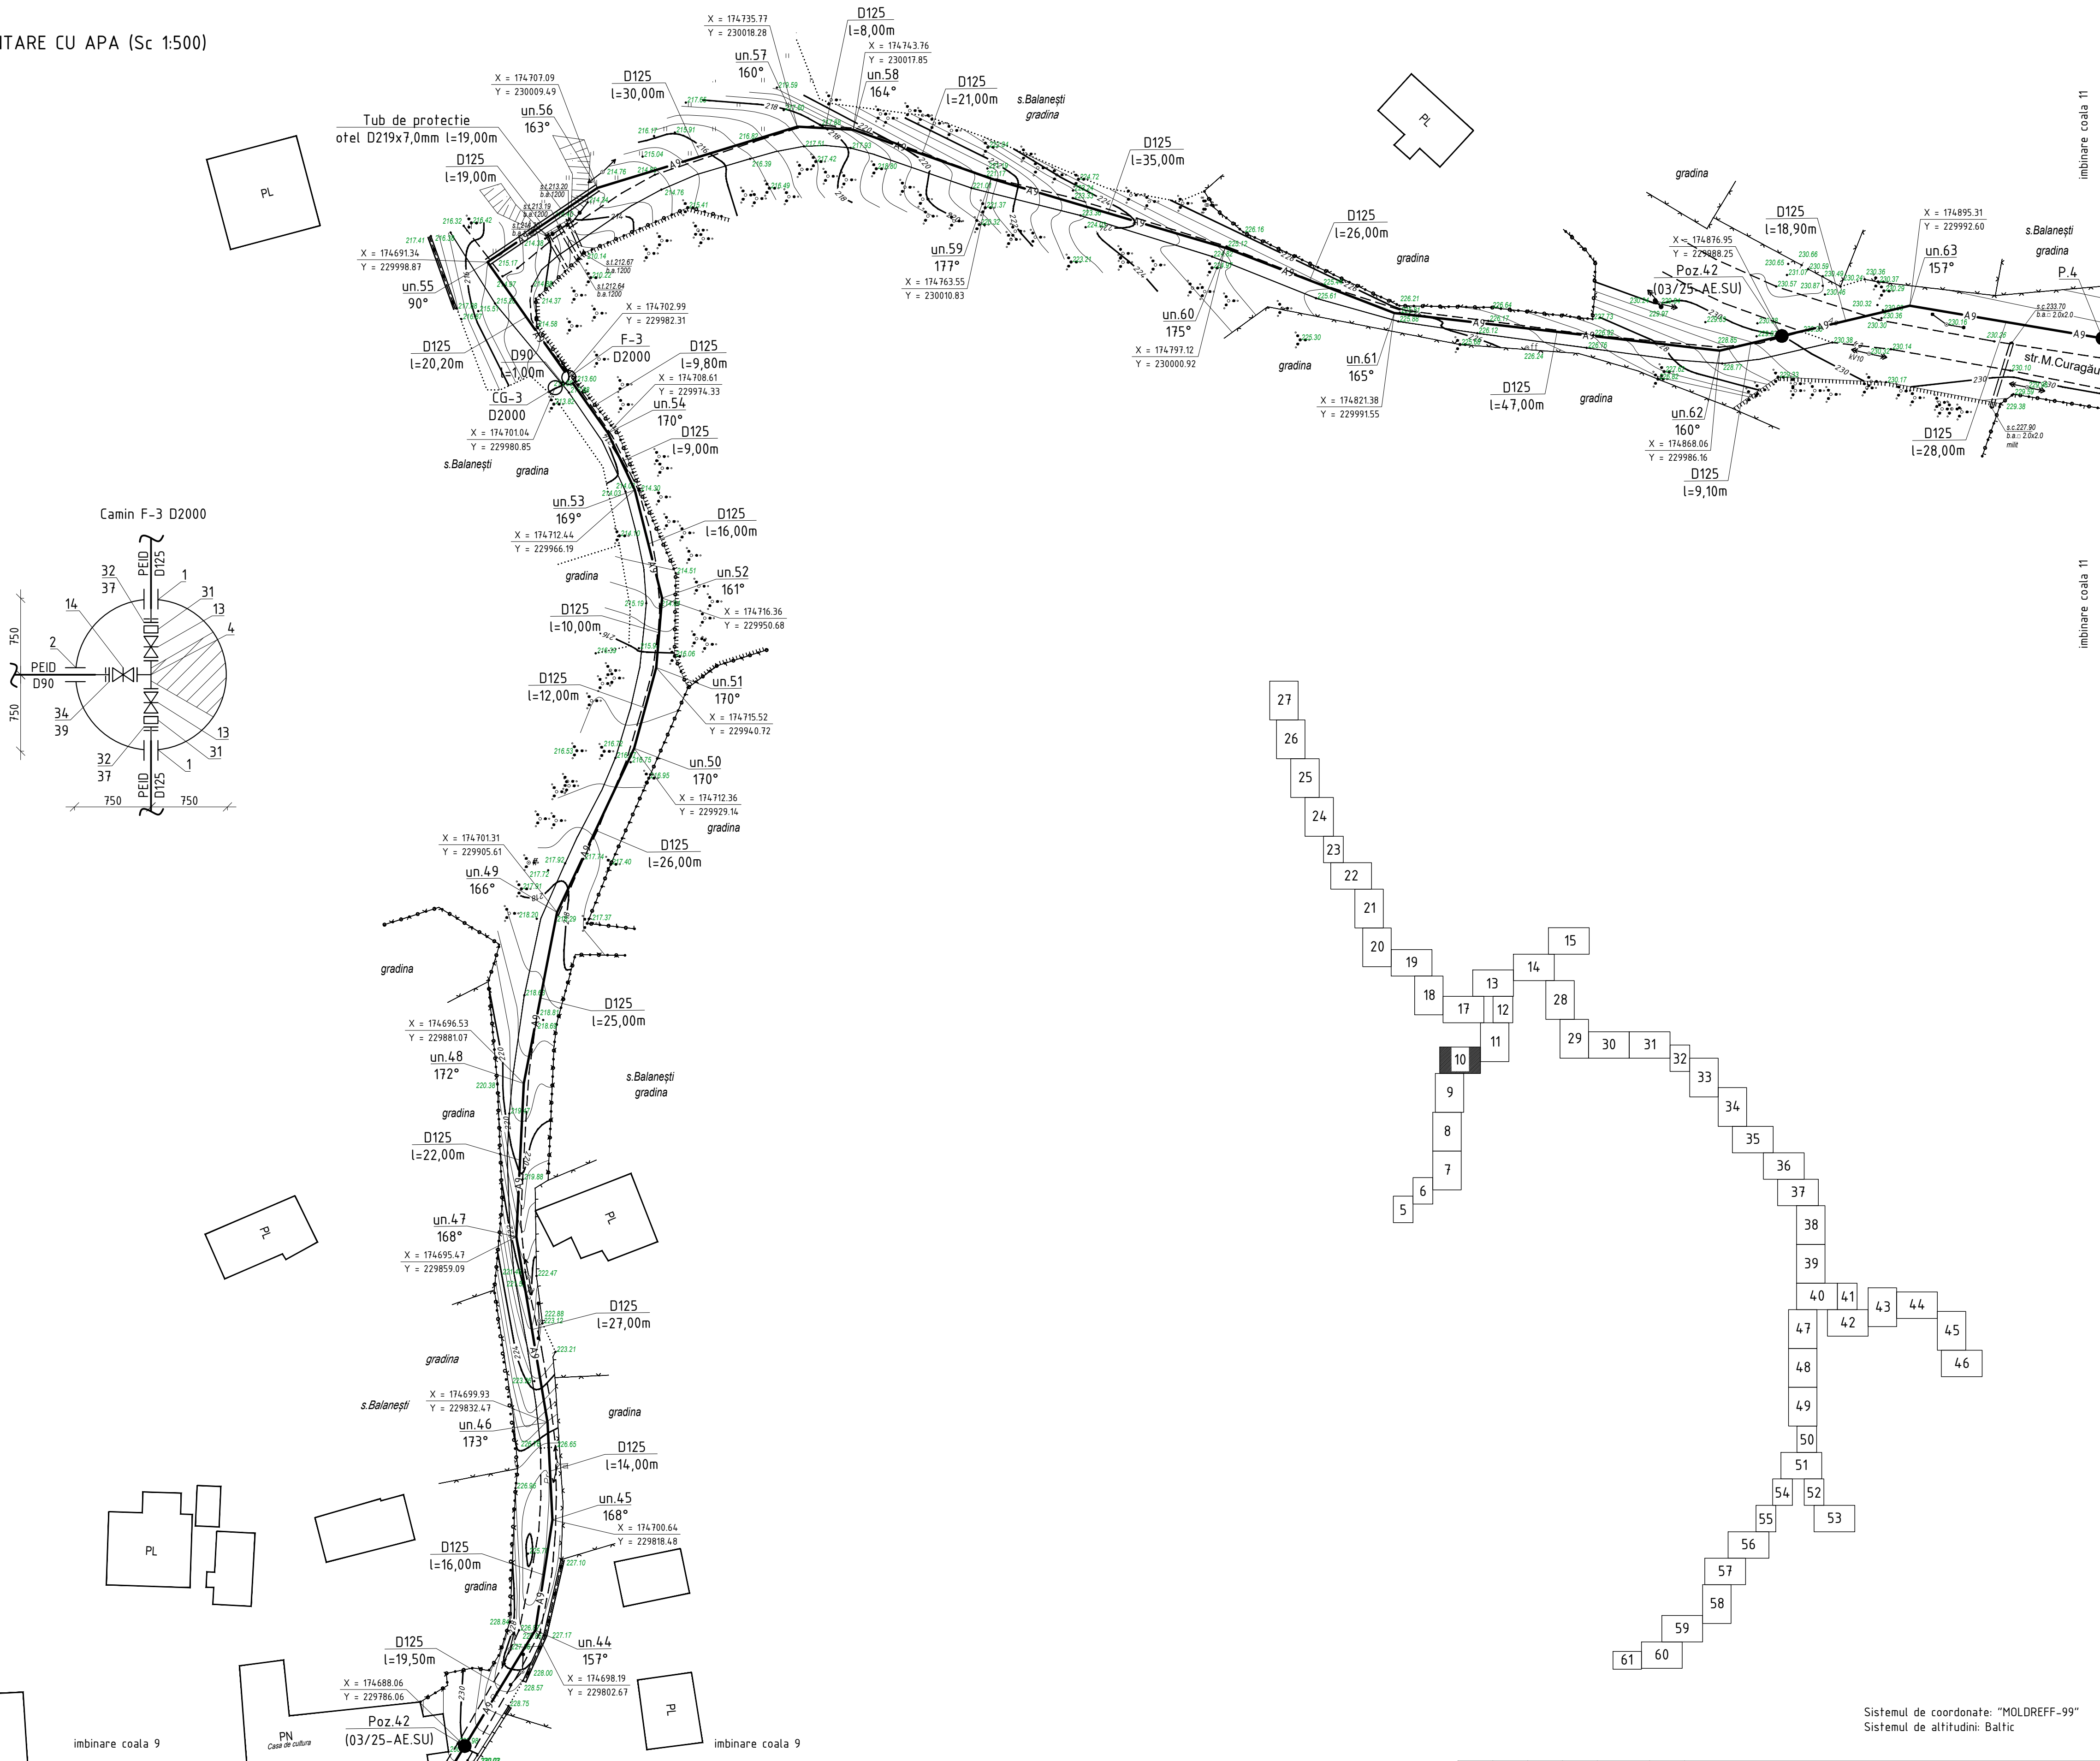


Sistemul de coordonate: "MOLDREFF-99"  
Sistemul de altitudine: Baltic

Profilul longitudinal al aducțiunii apei de la SP-1 pana la SP-2 vezi coala 64, 65, 66, 67, 68, 69, 70, 71, 72, 73, 74, 75, 76, 77, 78, 79, 80, 81, 82

|            |          |       |        |       |      |   |       |       |
|------------|----------|-------|--------|-------|------|---|-------|-------|
|            |          |       |        |       |      | 03/25-AE   |       |       |
|            |          |       |        |       |      | Asigurarea durabilitatii serviciilor publice de alimentare cu apa potabila a 9 localitati (Cioresti, Vulcanesti, Milesti, Balanesti, Gaureni, Vinatori, Ciufesti, Seliste, Valea Nirnovei, Paruceni) din r-nul Nisporeni (Partea 1) |       |       |
| Sch.       | Can.     | Coala | Nr.doc | Semm. | Data | Sistemul de alimentare cu apa   | Etapa | Coala |
|            |          |       |        |       |      |   | PE    | 10    |
| Sp. princ. | Rosca C. |       |        |       | 0125 | Planul de trasare a sistemului de alimentare cu apa (Sc 1:500)   |       |       |
| Elaborat   | Cretu I. |       |        |       | 0125 |   |       |       |
|            |          |       |        |       |      | "FLUXPROJECT" S.R.L.   |       |       |

|              |                   |  |
|--------------|-------------------|--|
| Nr. inventar | Semnatura si data |  |
|              |                   |  |
| Coordonata   |                   |  |
|              |                   |  |

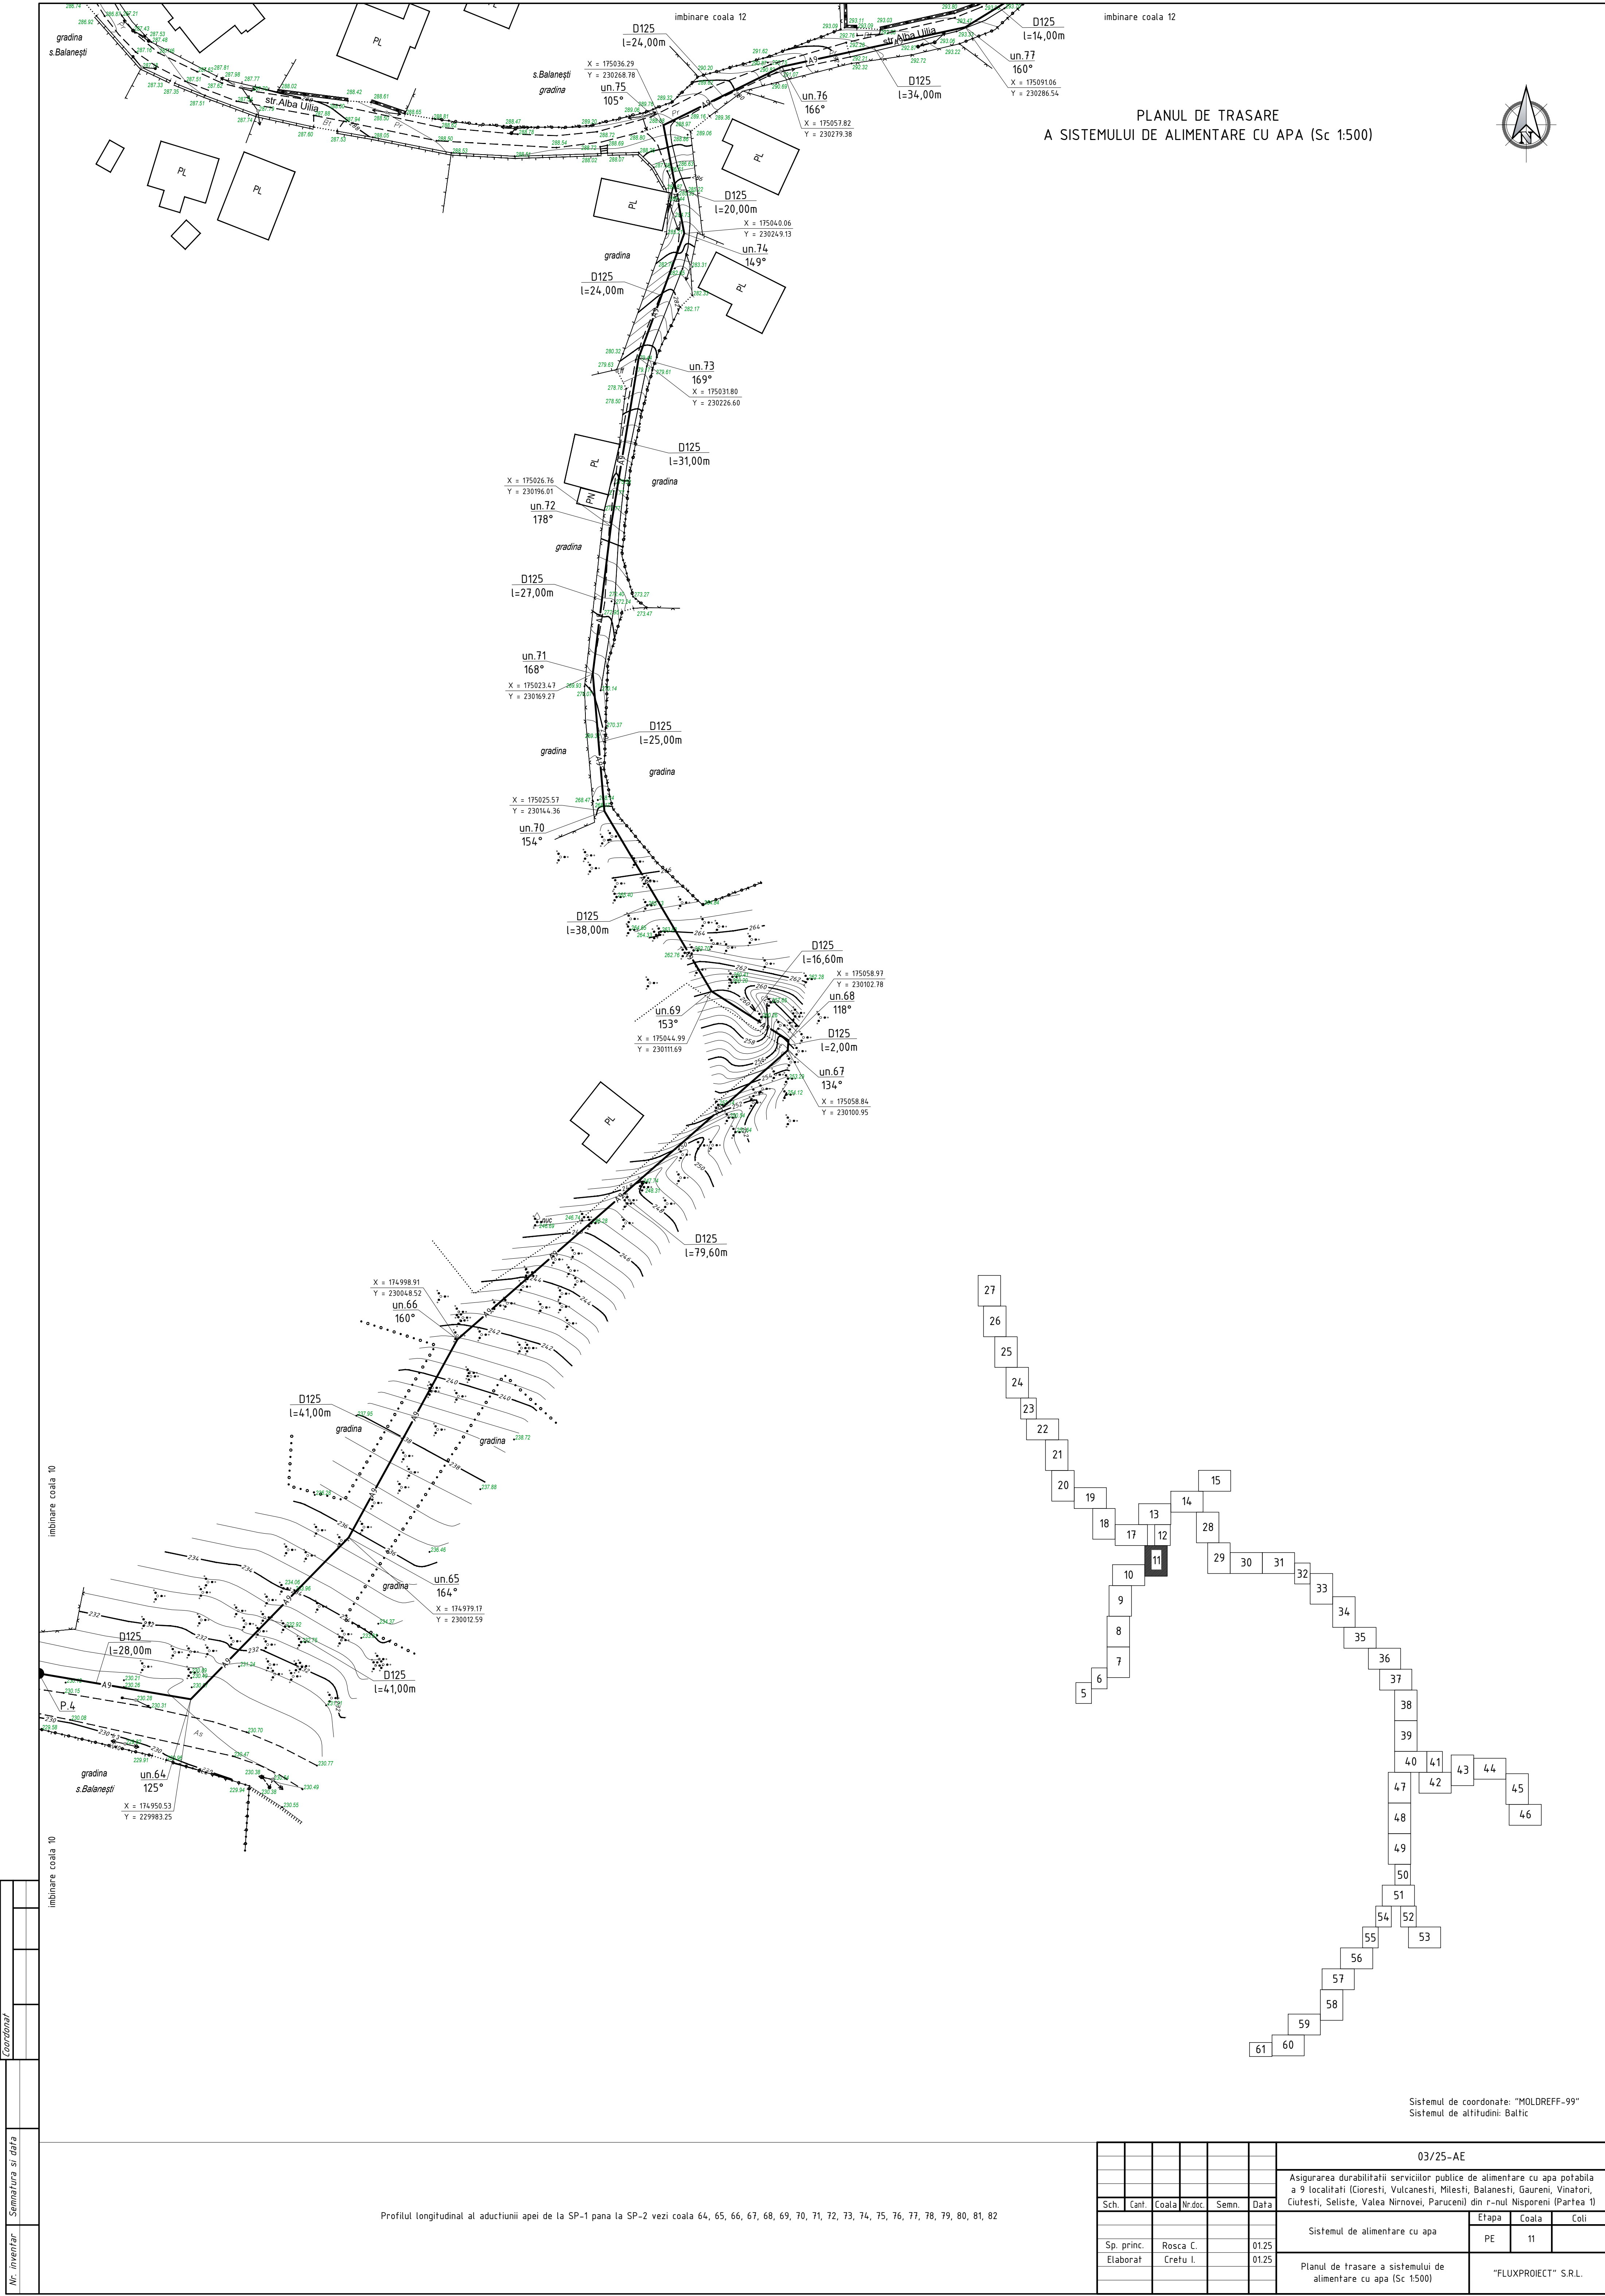

PLANUL DE TRASARE  
A SISTEMULUI DE ALIMENTARE CU APA (Sc 1:500)




Sistemul de coordonate: "MOLDREFF-99"  
Sistemul de altitudini: Baltic



Profilul longitudinal al aductiunii apei de la SP-1 pana la SP-2 vezi coala 64, 65, 66, 67, 68, 69, 70, 71, 72, 73, 74, 75, 76, 77, 78, 79, 80, 81, 82

|              |                   |  |
|--------------|-------------------|--|
| Nr. inventar | Semnatura si data |  |
|              |                   |  |
| Coordonat    |                   |  |
|              |                   |  |

|            |          |       |         |       |      |   |                      |       |      |
|------------|----------|-------|---------|-------|------|---|----------------------|-------|------|
|            |          |       |         |       |      | 03/25-AE   |                      |       |      |
|            |          |       |         |       |      | Asigurarea durabilitatii serviciilor publice de alimentare cu apa potabila a 9 localitati (Cioresti, Vulcanesti, Milesti, Balanesti, Gaureni, Vinatori, Ciufesti, Seliste, Valea Nirnovei, Paruceni) din r-nul Nisporeni (Partea 1) |                      |       |      |
| Sch.       | Cant.    | Coala | Nr.doc. | Semn. | Data | Sistemul de alimentare cu apa   | Etapa                | Coala | Coli |
|            |          |       |         |       |      |   | PE                   | 11    |      |
| Sp. princ. | Rosca C. |       |         |       | 0125 | Planul de trasare a sistemului de alimentare cu apa (Sc 1500)   | "FLUXPROIECT" S.R.L. |       |      |
| Elaborat   | Cretu I. |       |         |       | 0125 |   |                      |       |      |

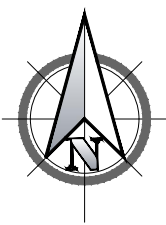

PLANUL DE TRASARE  
A SISTEMULUI DE ALIMENTARE CU APA (Sc 1:500)

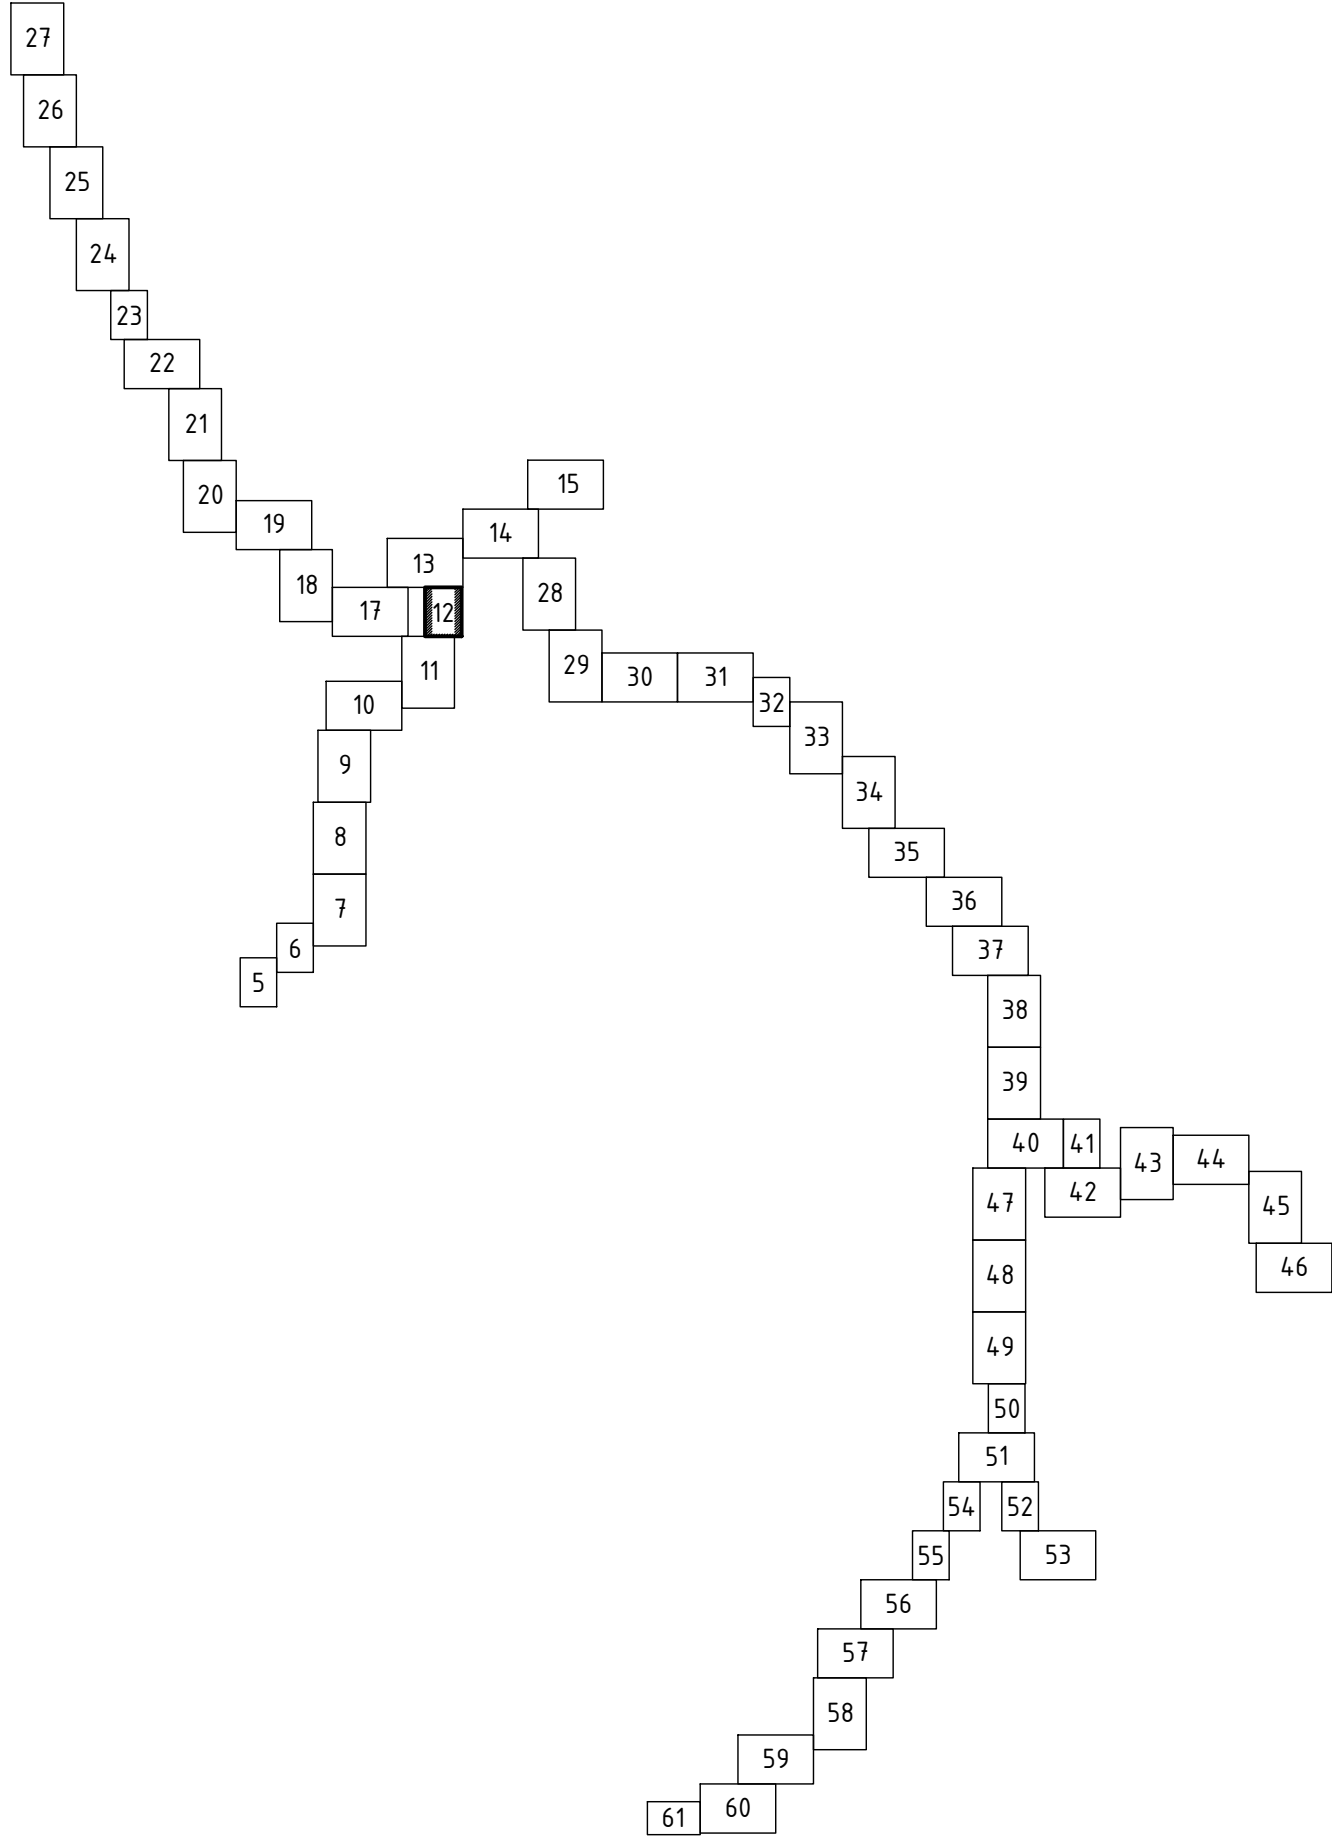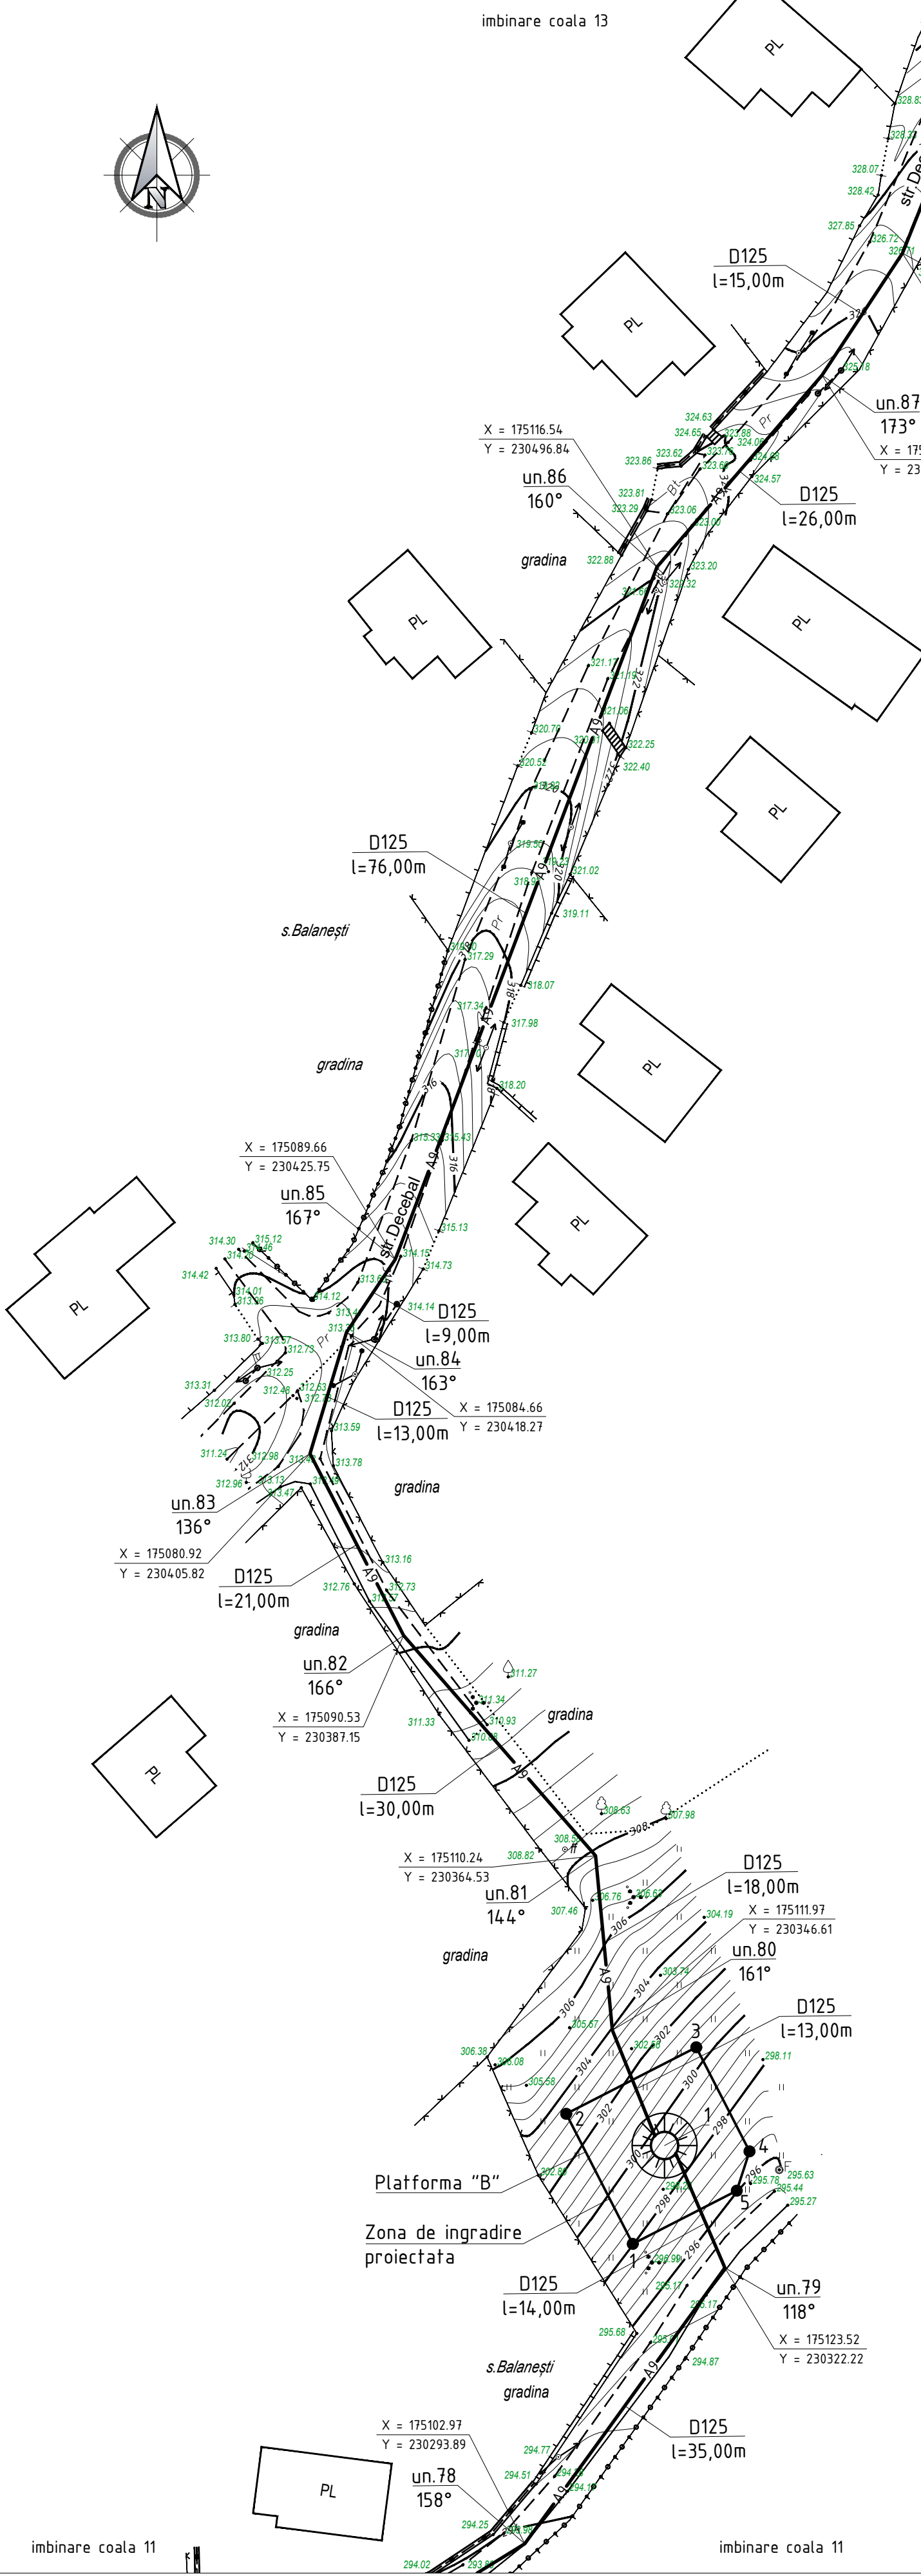

EXPLICATIA CONSTRUCTIILOR PLATFORMA "B" cota 0.000 = 299.250

|   | Denumirea                       | Nota                        |
|---|---------------------------------|-----------------------------|
| 1 | Statia de pompare a apei (SP-2) | Proiectat<br>(03/25-B-1-TH) |

Zona de ingradire proiectata Platforma "B"


| Pozitia | Coordonata X | Coordonata Y | Hotar | Distanța, m |
|---------|--------------|--------------|-------|-------------|
| 1       | 175114.06    | 230324.68    | 1-2   | 15,00       |
| 2       | 175107.23    | 230338.03    | 2-3   | 15,00       |
| 3       | 175120.58    | 230344.86    | 3-4   | 12,00       |
| 4       | 175126.05    | 230334.18    | 4-5   | 4,20        |
| 5       | 175124.74    | 230330.14    | 5-1   | 12,00       |

| Pozitia | X         | Y         |
|---------|-----------|-----------|
| SP-2    | 175117.32 | 230334.77 |

Sistemul de coordonate: "MOLDREFF-99"  
Sistemul de altitudini: Baltic

Profilul longitudinal al aductiunii apei de la SP-1 pana la SP-2 vezi coala 64, 65, 66, 67, 68, 69, 70, 71, 72, 73, 74, 75, 76, 77, 78, 79, 80, 81, 82  
Profilul longitudinal al aductiunii apei de la SP-2 pana la F-4 vezi coala 83, 84

|            |       |          |         |       |       |   |                      |       |
|------------|-------|----------|---------|-------|-------|---|----------------------|-------|
|            |       |          |         |       |       | 03/25-AE   |                      |       |
|            |       |          |         |       |       | Asigurarea durabilitatii serviciilor publice de alimentare cu apa potabila a 9 localitati (Cioresti, Vulcanesti, Milesti, Balanesti, Gaureni, Vinatori, Ciutesti, Seliste, Valea Nirnovei, Paruceni) din r-nul Nisporeni (Partea 1) |                      |       |
| Sch.       | Canf. | Coala    | Nr.doc. | Semn. | Data  | Sistemul de alimentare cu apa   | Etapa                | Coala |
|            |       |          |         |       |       |   | PE                   | 12    |
| Sp. princ. |       | Rosca C. |         |       | 01.25 | Planul de trasare a sistemului de alimentare cu apa (Sc 1:500)   | "FLUXPROIECT" S.R.L. |       |
| Elaborat   |       | Cretu I. |         |       | 01.25 |   |                      |       |

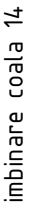


imbinare coala = 14

Sistemul de coordonate: "MOLDREFF-99"  
Sistemul de altitudini: Baltic

Profilul longitudinal al aducțiunii apei de la SP-2 pana la F-4 vezi coala 83, 84  
 Profilul longitudinal al aducțiunii apei de la F-4 pana la F-7 vezi coala 85, 86, 87, 88, 89  
 Profilul longitudinal al aducțiunii apei de la F-4 pana la F-18 vezi coala 90, 91, 92, 93, 94, 95, 96, 97, 98, 99, 100, 101, 102, 103, 104, 105, 106, 107, 108, 109, 110, 111, 112, 113, 114, 115, 116



PLANUL DE TRASARE A SISTEMULUI DE ALIMENTARE CU APA (Sc 1:500)

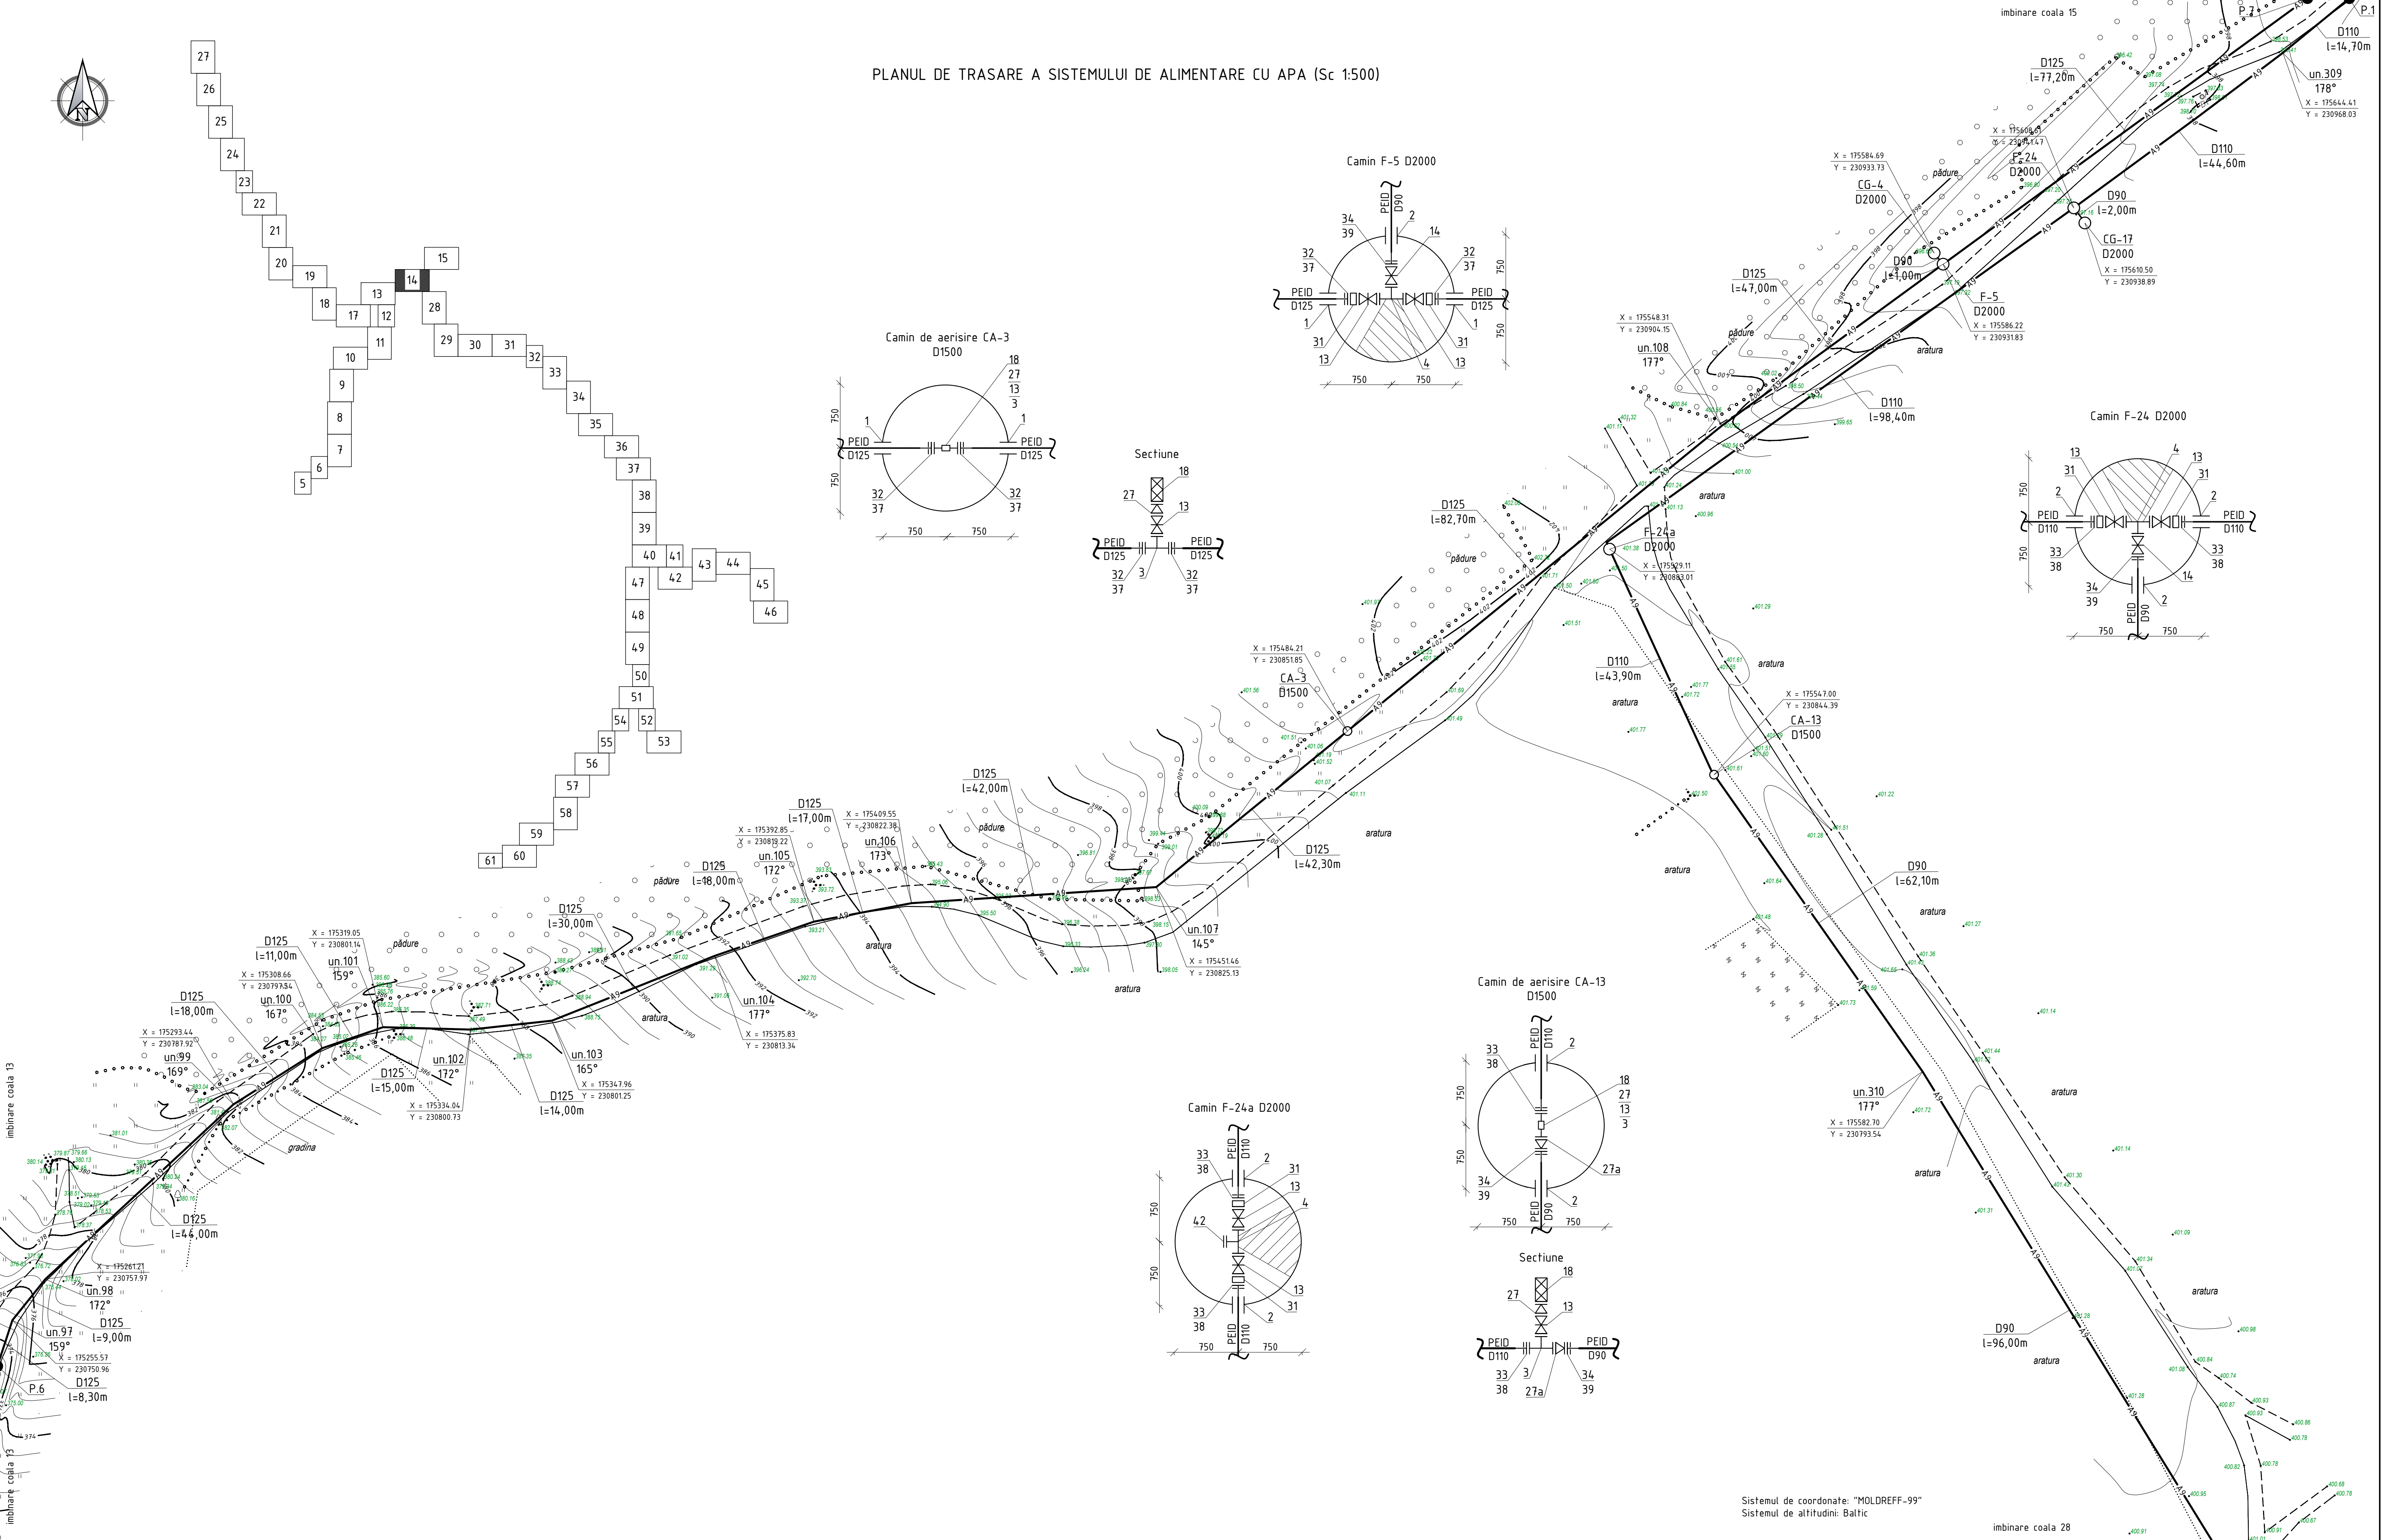



Sistemul de coordonate: "MOLDREFF-99"  
Sistemul de altitudini: Baltic

|            |  |          |       |        |       |   |  |                               |
|------------|--|----------|-------|--------|-------|---|--|-------------------------------|
|            |  |          |       |        |       | 03/25-AE   |  |                               |
|            |  |          |       |        |       | Asigurarea durabilității serviciilor publice de alimentare cu apă potabilă a 9 localități (Ciorești, Vulcanesti, Milești, Balanesti, Gaureni, Vinatori, Ciufesti, Seliste, Valea Nirnovei, Paruceni) din r-nul Nisiporeni (Partea 1) |  |                               |
| Sch.       |  | Can.     | Coala | Nr.doc | Semn. | Data   |  | Sistemul de alimentare cu apă |
|            |  |          |       |        |       |   |  | Etapă                         |
|            |  |          |       |        |       |   |  | Coala                         |
|            |  |          |       |        |       |   |  | Coli                          |
| Sp. princ. |  | Rosca C. |       | 01.25  |       |   |  |                               |
| Elaborat   |  | Cretu I. |       | 01.25  |       |   |  |                               |
|            |  |          |       |        |       | Planul de trasare a sistemului de alimentare cu apă (Sc 1:500)   |  |                               |
|            |  |          |       |        |       | "FLUXPROJECT" S.R.L.   |  |                               |


Profilul longitudinal al aducțiunii apei de la F-4 până la F-7 vezi coala 85, 86, 87, 88, 89  
Profilul longitudinal al aducțiunii apei de la F-22 până la F-26 vezi coala 117, 118, 119, 120, 121, 122, 123, 124, 125, 126, 127

|              |  |                   |  |           |  |  |  |
|--------------|--|-------------------|--|-----------|--|--|--|
| Nr. inventar |  | Semnatura si data |  | Coordonat |  |  |  |
|              |  |                   |  |           |  |  |  |
|              |  |                   |  |           |  |  |  |
PLANUL DE TRASARE A SISTEMULUI DE ALIMENTARE CU APA (Sc 1:500)

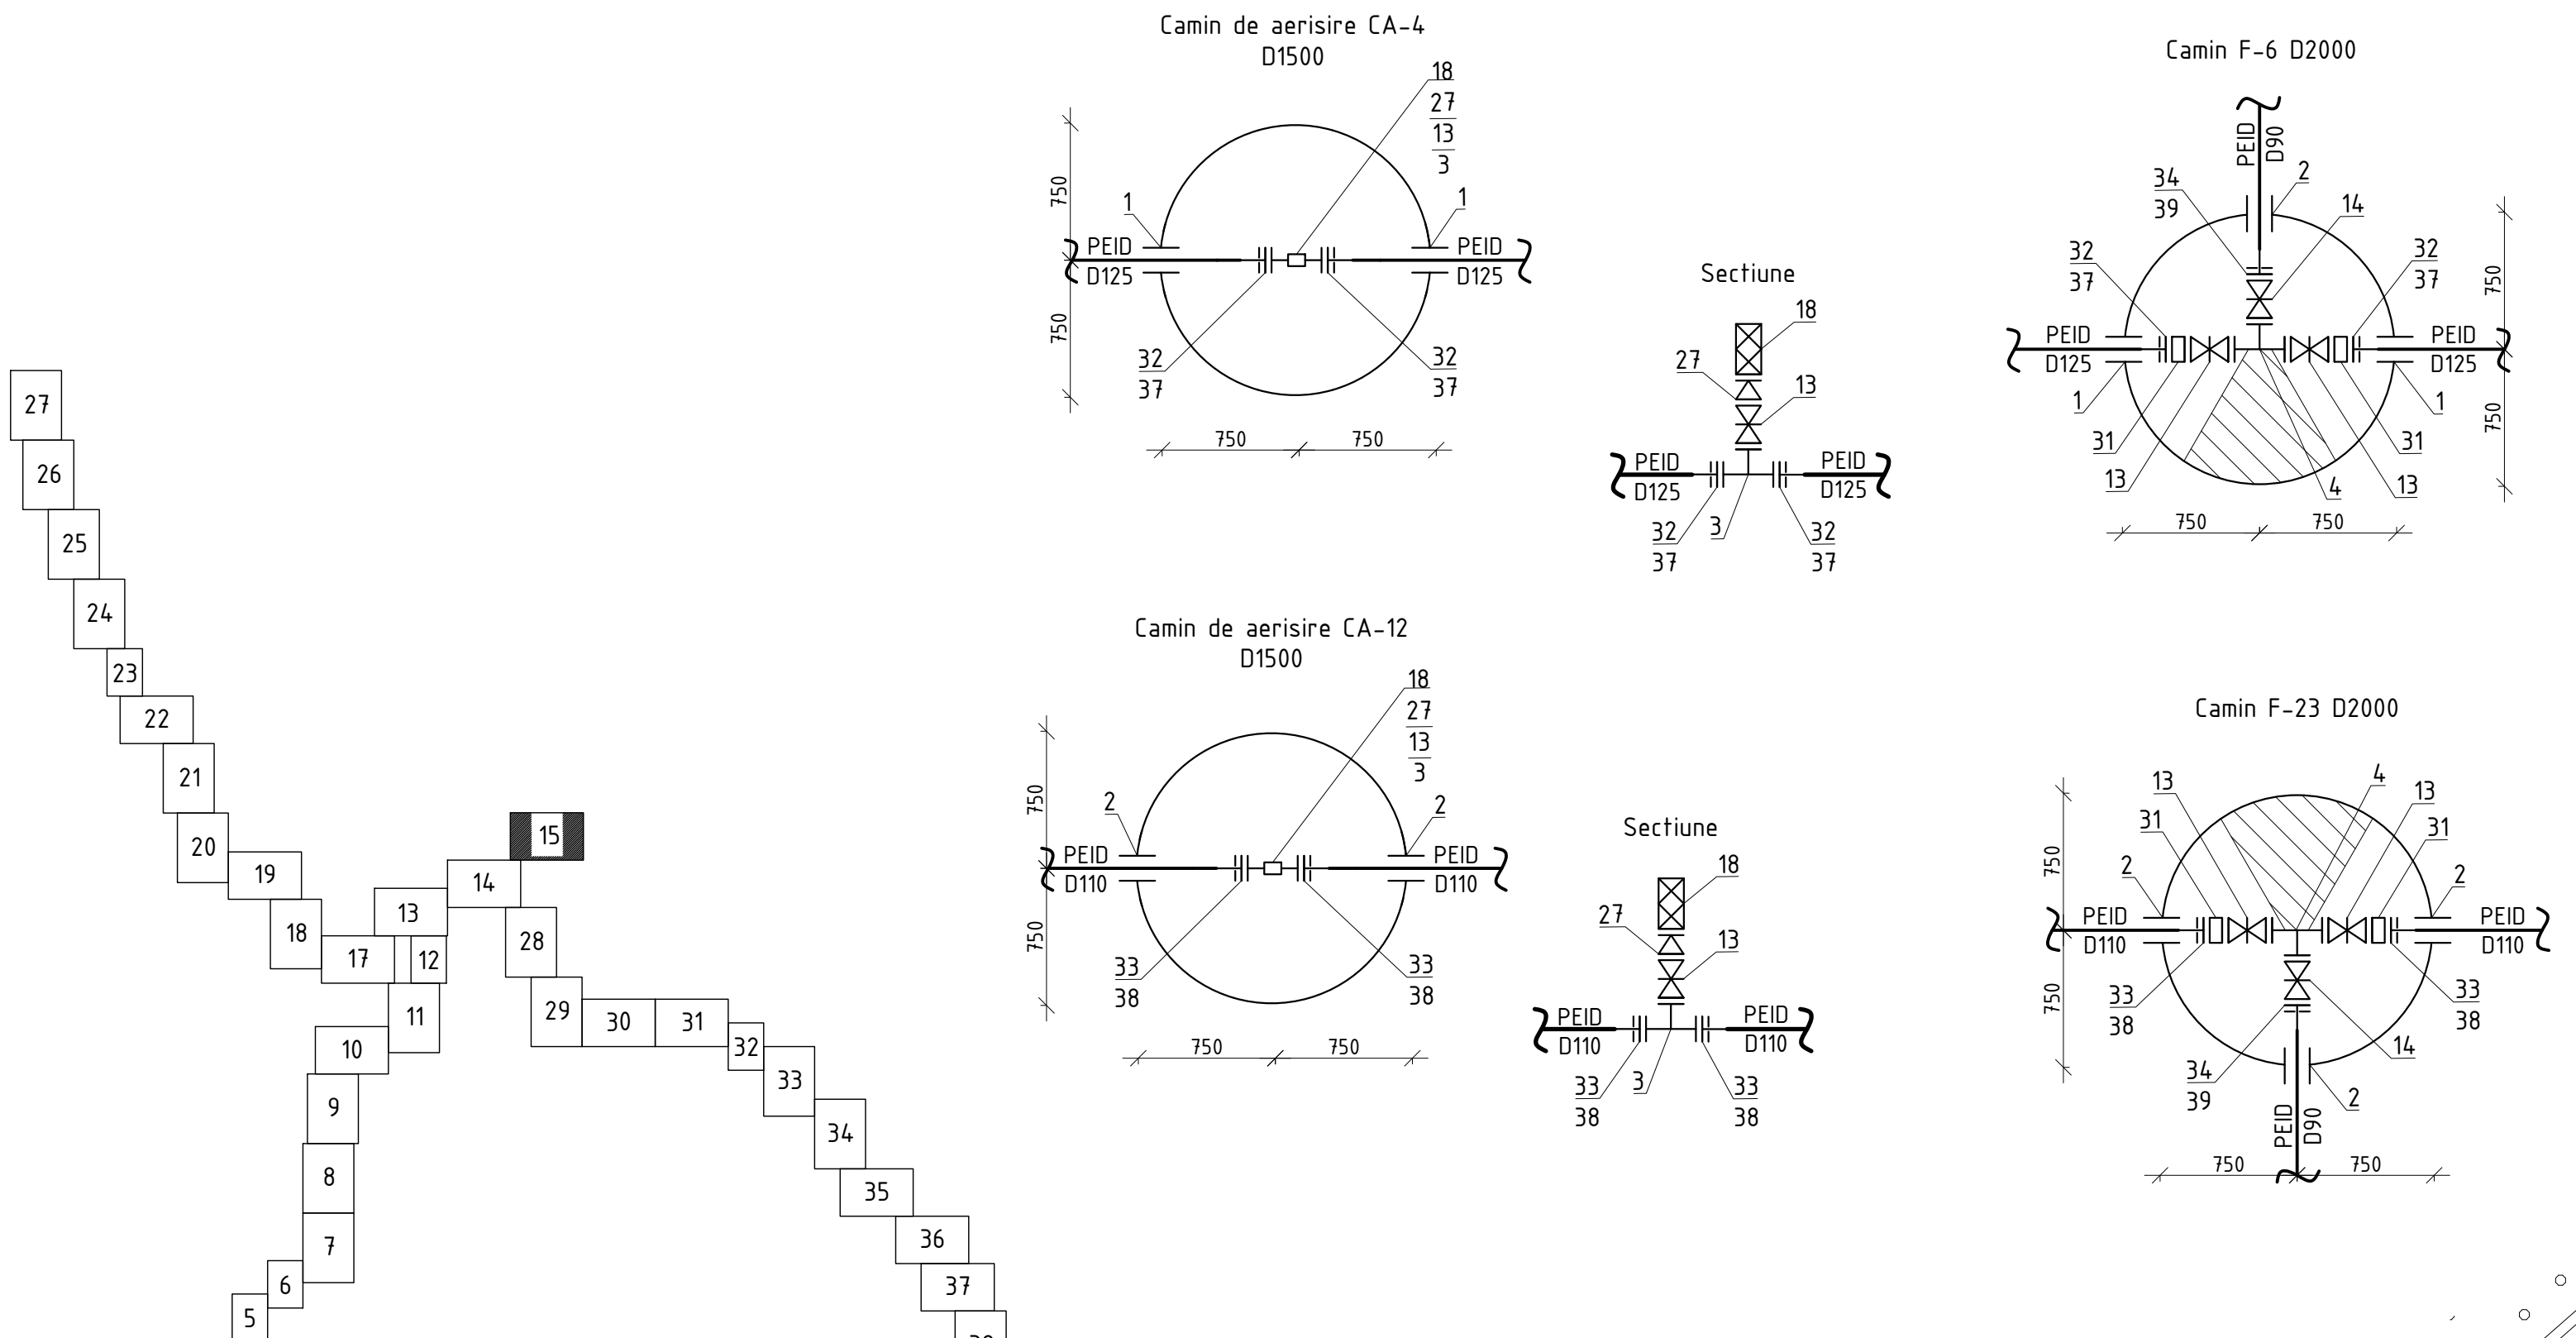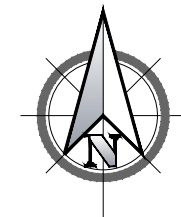

| Pozitia | X         | Y         |
|---------|-----------|-----------|
| F-6     | 175918.53 | 231176.50 |
| CG-5    | 175916.52 | 231180.03 |
| F-23    | 175922.37 | 231176.76 |
| CG-16   | 175924.86 | 231172.36 |
| CA-12   | 175899.76 | 231164.90 |

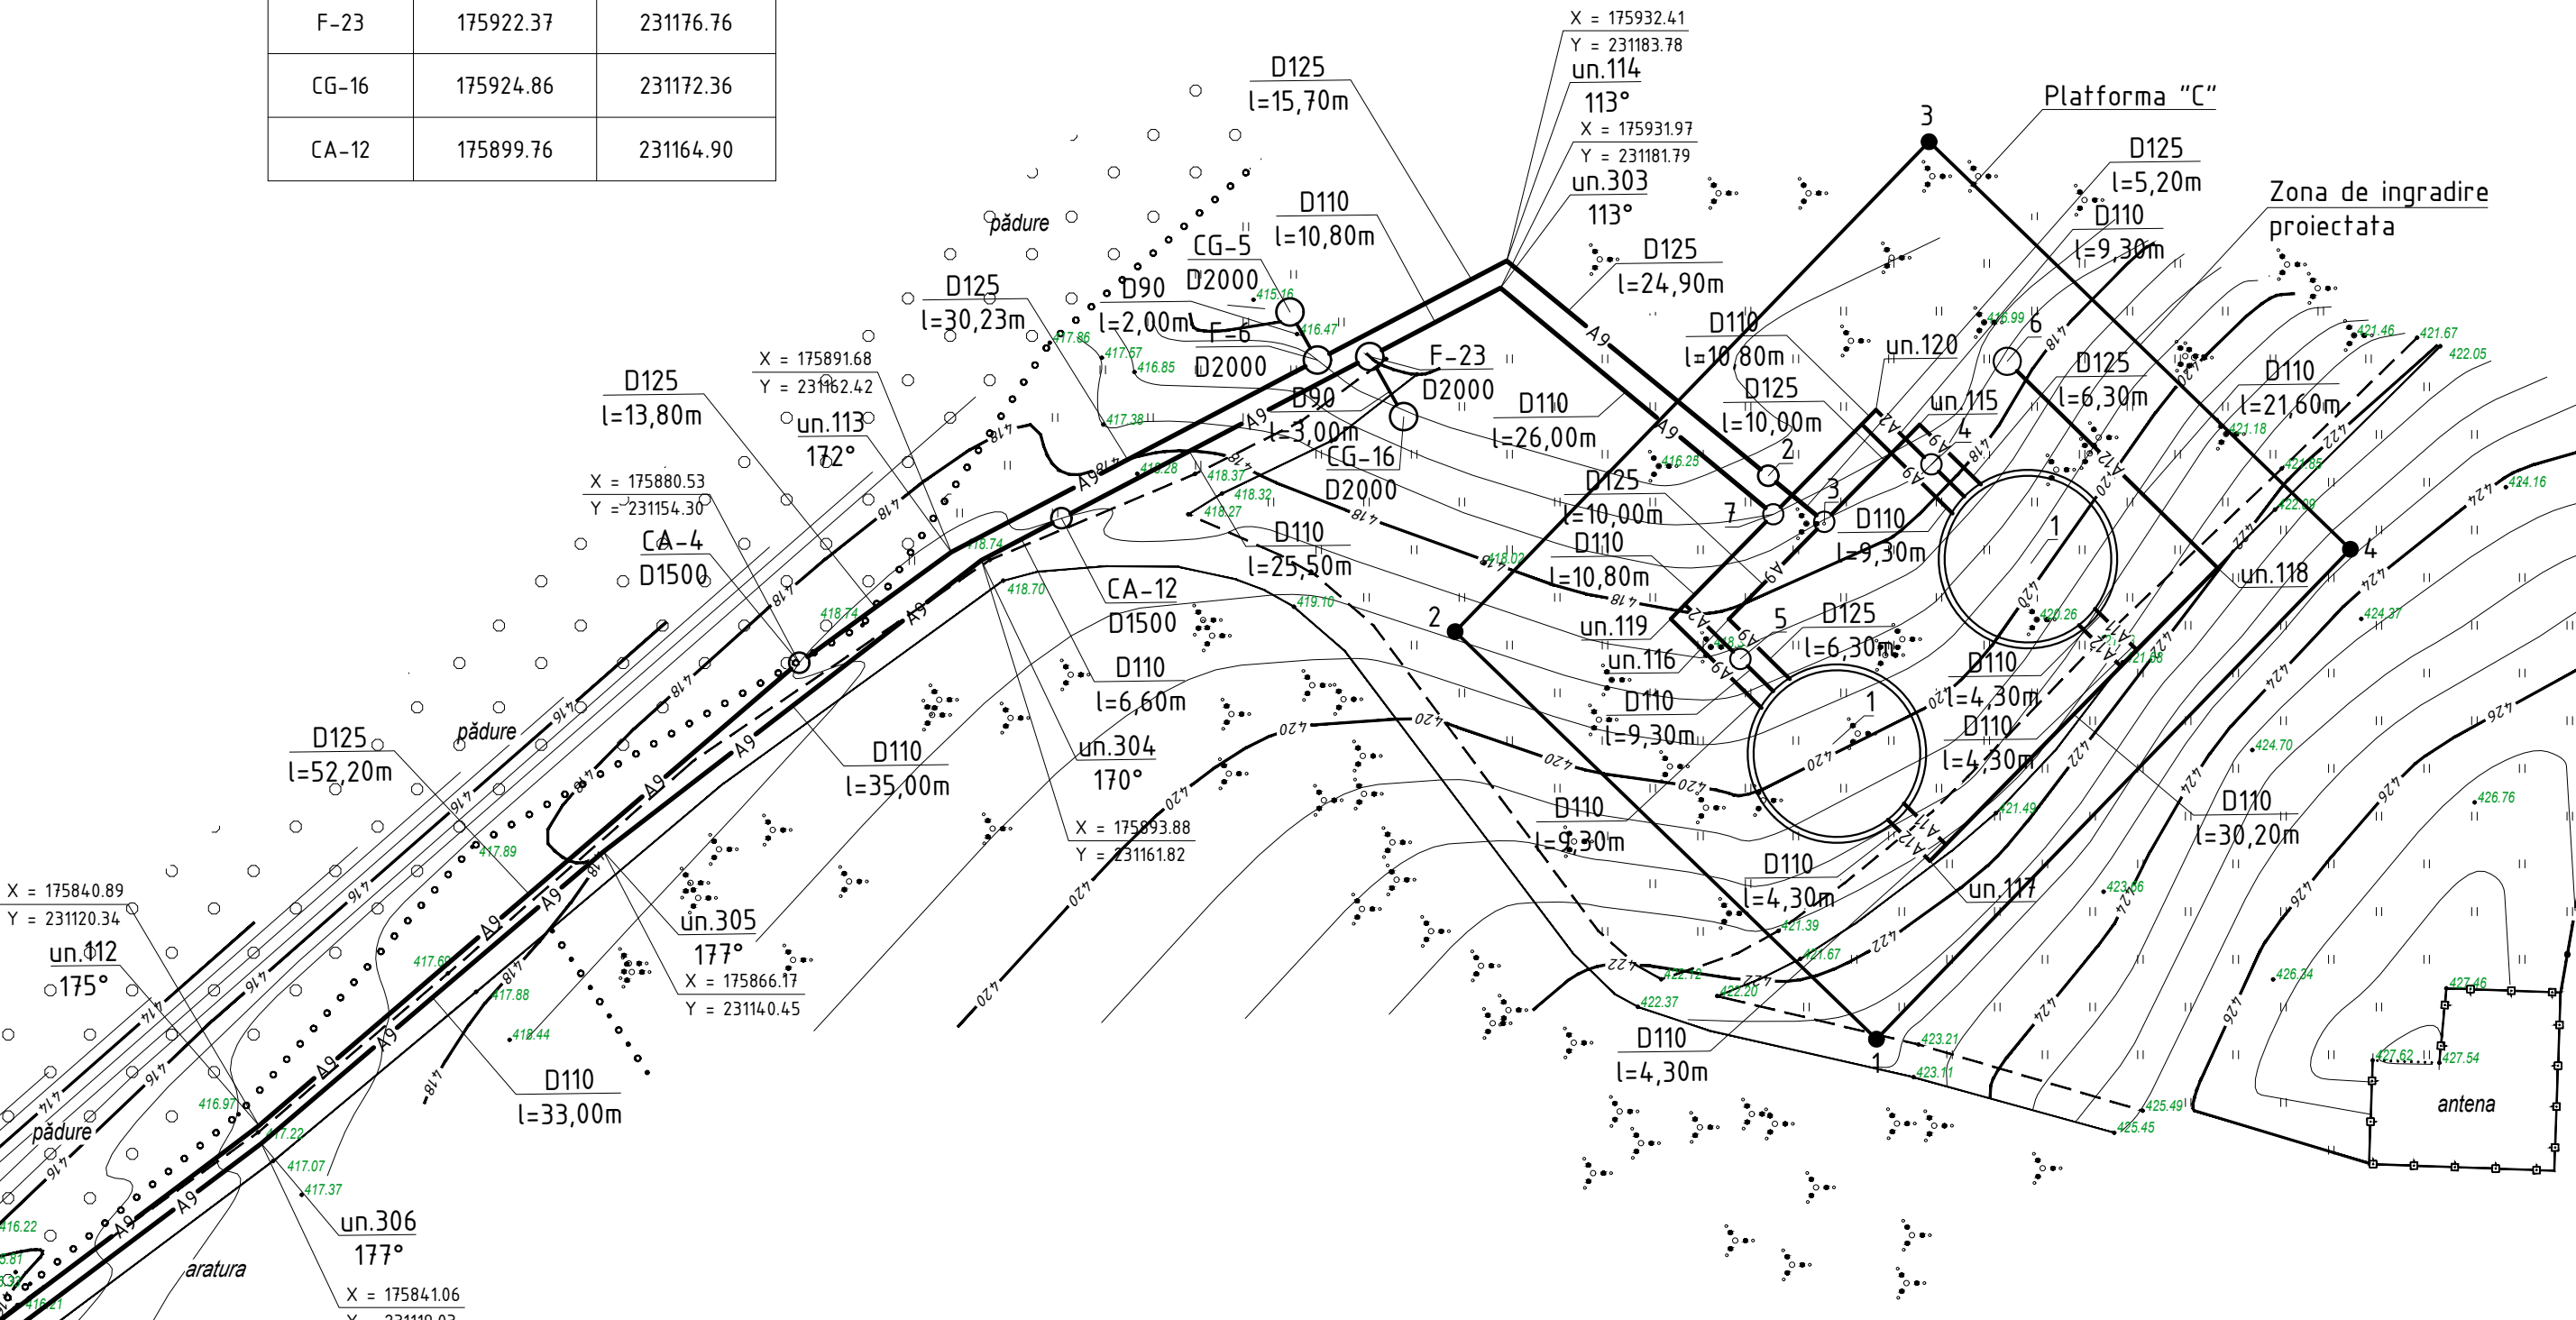

EXPLICATIA CONSTRUCTIILOR PLATFORMA "C" cota 0.000 = 420.000

|   | Denumirea                                                                              | Nota                     |
|---|----------------------------------------------------------------------------------------|--------------------------|
| 1 | Rezervoare supraterrane de apa V=650m <sup>3</sup>                                     | Proiectat (03/25-C-1-TH) |
| 2 | Camin de vizitare Robinet cu sertar cauciucat fonta D125 cu servomotor ON/OFF (C/VE-1) | Proiectat (03/25-C-1-TH) |
| 3 | Camin de vizitare (F-7)                                                                | Proiectat (03/25-C-1-TH) |
| 4 | Camin de vizitare cu hidrant (F/HI-8)                                                  | Proiectat (03/25-C-1-TH) |
| 5 | Camin de vizitare cu hidrant (F/HI-9)                                                  | Proiectat (03/25-C-1-TH) |
| 6 | Camin de golire (CG-6)                                                                 | Proiectat (03/25-C-1-TH) |
| 7 | Camin de vizitare (F-22)                                                               | Proiectat (03/25-C-1-TH) |






Zona de ingradire proiectata Platforma "C"

| Pozitia | X         | Y         |
|---------|-----------|-----------|
| C/VE-1  | 175951.60 | 231168.02 |
| F-7     | 175955.70 | 231164.64 |
| un.115  | 175962.71 | 231171.78 |
| un.116  | 175948.70 | 231157.50 |
| un.117  | 175963.46 | 231139.76 |
| un.118  | 175984.56 | 231161.26 |
| CG-6    | 175969.13 | 231176.41 |
| F/HI-8  | 175963.65 | 231168.93 |
| F/HI-9  | 175949.56 | 231154.58 |
| un.119  | 175944.45 | 231157.52 |
| un.120  | 175959.50 | 231172.85 |
| F-22    | 175951.97 | 231165.18 |

| Pozitia | Coordonata X | Coordonata Y | Hotar | Distanța, m |
|---------|--------------|--------------|-------|-------------|
| 1       | 175959.54    | 231126.69    | 1-2   | 50,00       |
| 2       | 175928.63    | 231156.58    | 2-3   | 43,00       |
| 3       | 175963.39    | 231192.52    | 3-4   | 50,00       |
| 4       | 175994.30    | 231162.63    | 4-1   | 43,00       |

Sistemul de coordonate: "MOLDRÉFF-99"  
Sistemul de altitudini: Baltic

Nota:  
- Caminul de vizitare C/VE-1 cu robinet cu sertar cauciucat fonta D100 cu servomotor ON/OFF, vezi 03/25-C-1-TH (coala 9).  
- Robinet cu sertar cauciucat fonta D100 cu servomotor ON/OFF, vezi pozitia 2, 03/25-C-1-TH.SU (automatizare rezervoare supraterrane de apa, V=650m<sup>3</sup>, satul Balanesti)

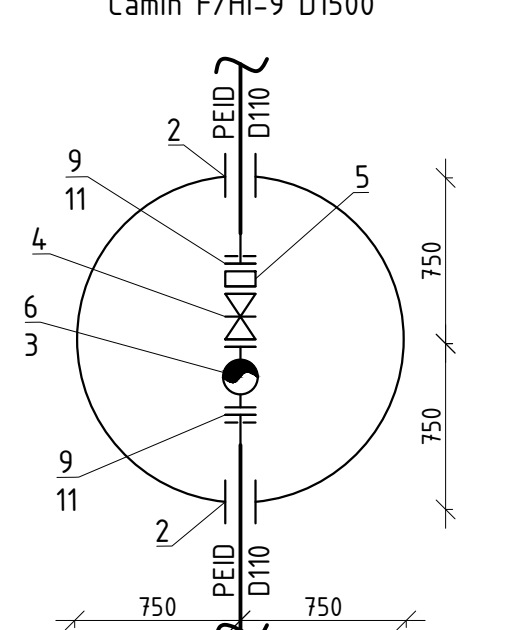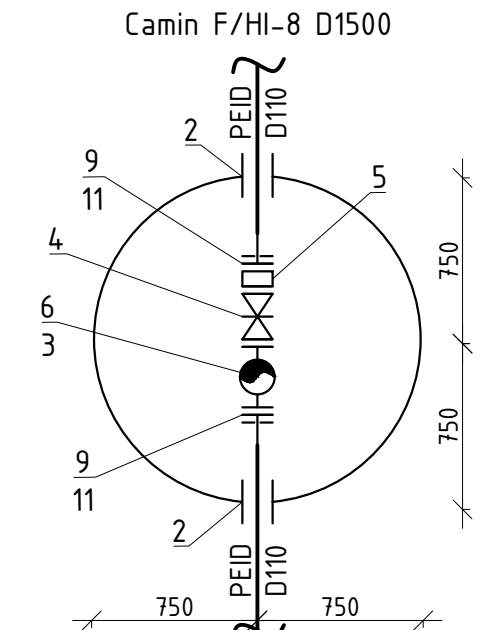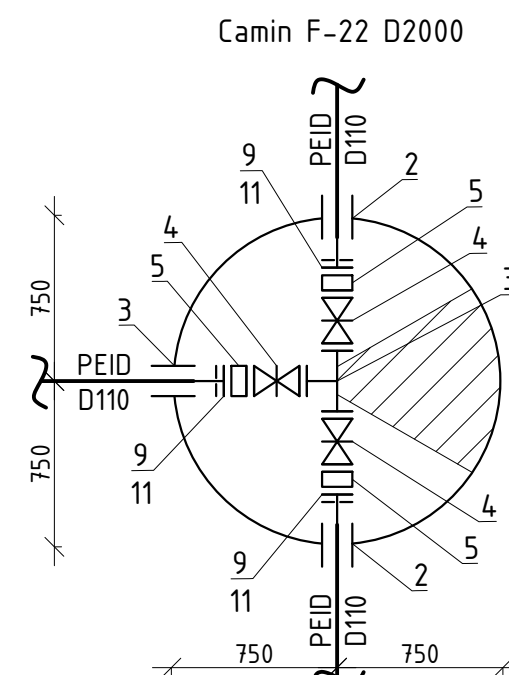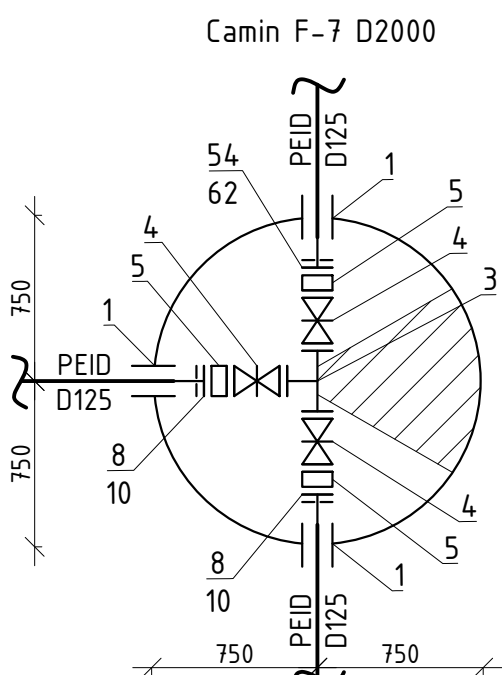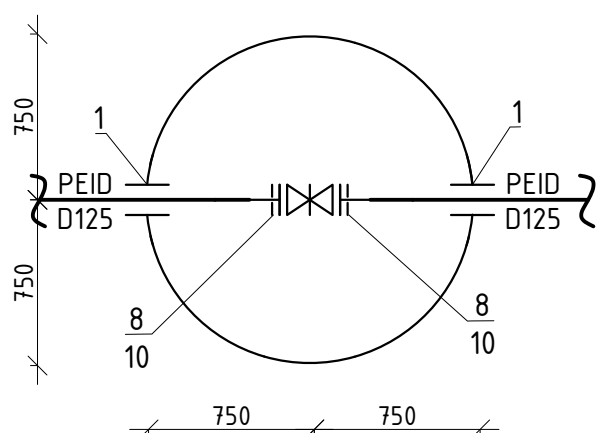

Profilul longitudinal al aductiunii apei de la F-4 pana la F-7 vezi coala 85, 86, 87, 88, 89  
Profilul longitudinal al aductiunii apei de la F-22 pana la F-26 vezi coala 117, 118, 119, 120, 121, 122, 123, 124, 125, 126, 127

|   |      |       |        |                      |       |
|---|------|-------|--------|----------------------|-------|
| 03/25-AE   |      |       |        |                      |       |
| Asigurarea durabilitatii serviciilor publice de alimentare cu apa potabila a 9 localitati (Cioresti, Vulcanesti, Milesti, Balanesti, Gaureni, Vinatori, Ciufesti, Seliste, Valea Nirnovei, Paruceni) din r-nul Nisiporeni (Partea 1) |      |       |        |                      |       |
| Sch.   | Can. | Coala | Nr.doc | Semn.                | Data  |
| Sistemul de alimentare cu apa   |      |       |        | Etapă                | Coala |
| Sp. princ. Elaborat   |      |       |        | PE                   | 15    |
| Planul de trasare a sistemului de alimentare cu apa (Sc 1:500)   |      |       |        | "FLUXPROJECT" S.R.L. |       |

PLANUL DE TRASARE A SISTEMULUI DE ALIMENTARE CU APA (Sc 1:500)




| Pozitia | X         | Y         |
|---------|-----------|-----------|
| un.144  | 174558.07 | 230414.33 |

Profilul longitudinal al aductiunii apei de la F-4 pana la F-18 vezi coala 90, 91, 92, 93, 94, 95, 96, 97, 98, 99, 100, 101, 102, 103, 104, 105, 106, 107, 108, 109, 110, 111, 112, 113, 114, 115, 116


Sistemul de coordonate: "MOLDREFF-99"  
Sistemul de altitudini: Baltic

|            |          |       |        |       |       |   |                      |       |
|------------|----------|-------|--------|-------|-------|---|----------------------|-------|
|            |          |       |        |       |       | 03/25-AE   |                      |       |
|            |          |       |        |       |       | Asigurarea durabilitatii serviciilor publice de alimentare cu apa potabila a 9 localitati (Cioresti, Vulcanesti, Milesti, Balanesti, Gaureni, Vinatori, Ciufesti, Seliste, Valea Nirnovei, Paruceni) din r-nul Nisporeni (Partea 1) |                      |       |
| Sch.       | Cant.    | Coala | Nr.doc | Semn. | Data  | Sistemul de alimentare cu apa   | Etapa                | Coala |
|            |          |       |        |       |       |   | PE                   | 17    |
| Sp. princ. | Rosca C. |       |        | 01.25 | 01.25 | Planul de trasare a sistemului de alimentare cu apa (Sc 1:500)   | "FLUXPROIECT" S.R.L. |       |
| Elaborat   | Cretu I. |       |        |       |       |   |                      |       |

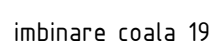

imbinare coala 19

PLANUL DE TRASARE A SISTEMULUI DE ALIMENTARE CU APA (Sc 1:500)

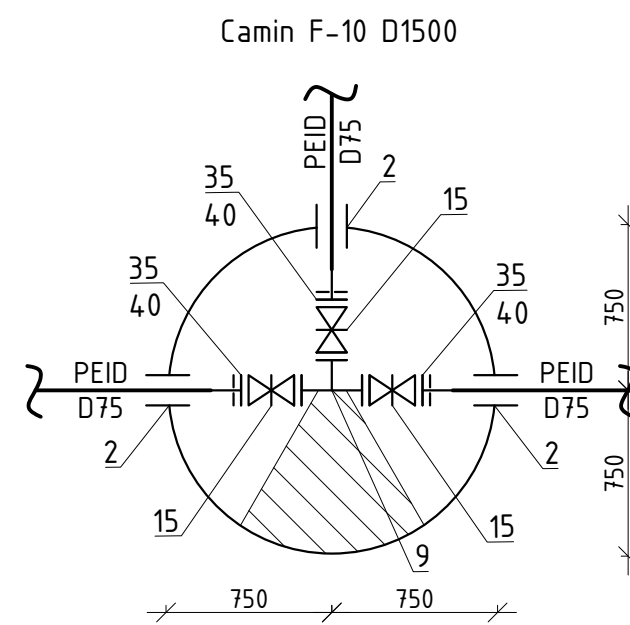

| Pozitia | X         | Y         |
|---------|-----------|-----------|
| un.145  | 174544.54 | 230410.76 |
| un.146  | 174538.52 | 230418.75 |


Sistemul de coordonate: "MOLDREFF-99"  
Sistemul de altitudini: Baltic

|            |       |          |         |       |      |   |  |  |                      |       |      |
|------------|-------|----------|---------|-------|------|---|--|--|----------------------|-------|------|
|            |       |          |         |       |      | 03/25-AE   |  |  |                      |       |      |
|            |       |          |         |       |      | Asigurarea durabilității serviciilor publice de alimentare cu apa potabila<br>a 9 localități (Ciorești, Vulcanesti, Milești, Balanesti, Gaureni, Vinători,<br>Ciufesti, Seiste, Valea Nirrovei, Paruceni) din r-nul Nisporeni (Partea I) |  |  |                      |       |      |
| Sch.       | Canț. | Coala    | Nr.doc. | Semn. | Data |   |  |  | Etaġa                | Coala | Coli |
|            |       |          |         |       |      | Sistemul de alimentare cu apa   |  |  | PE                   | 18    |      |
| Sp. princ. |       | Rosca C. |         |       | 0125 | Planul de frasare a sistemului de<br>alimentare cu apa (Sc 1500)   |  |  | "FLUXPROIECT" S.R.L. |       |      |
| Elaborat   |       | Cretu I. |         | 0125  |      |   |  |  |                      |       |      |
|            |       |          |         |       |      |   |  |  |                      |       |      |

Profilul longitudinal al aducțiunii apei de la F-4 până la F-18 vezi coala 90, 91, 92, 93, 94, 95, 96, 97, 98, 99, 100, 101, 102, 103, 104, 105, 106, 107, 108, 109, 110, 111, 112, 113, 114, 115, 116

Coordonat

|             |                   |
|-------------|-------------------|
| Nr inventar | Semnatura si data |
|-------------|-------------------|

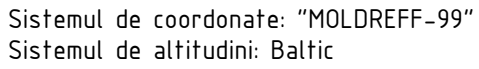

imbinare coala 18





|            |       |          |        |       |      |   |                      |       |      |
|------------|-------|----------|--------|-------|------|---|----------------------|-------|------|
|            |       |          |        |       |      | 03/25-AE   |                      |       |      |
|            |       |          |        |       |      | Asigurarea durabilitatii serviciilor publice de alimentare cu apa potabila a 9 localitati (Ciorești, Vulcancești, Milești, Balanesti, Gaureni, Vinatiori, Ciufesti, Seisite, Valea Nirnovei, Paruceni) din r-nul Nisipeni (Partea 1) |                      |       |      |
| Sch.       | Canf. | Coala    | Nr.doc | Semn. | Data |   | Etapa                | Coala | Coli |
|            |       |          |        |       |      | Sistemul de alimentare cu apa   | PE                   | 19    |      |
| Sp. princ. |       | Rosca C. |        |       | 0125 |   |                      |       |      |
| Elaborat   |       | Cretu I. |        |       | 0125 | Planul de trasare a sistemului de alimentare cu apa (Sc 1500)   | "FLUXPROIECT" S.R.L. |       |      |

Profilul longitudinal al aductiunii apei de la F-4 pana la F-18 vezi coala 90, 91, 92, 93, 94, 95, 96, 97, 98, 99, 100, 101, 102, 103, 104, 105, 106, 107, 108, 109, 110, 111, 112, 113, 114, 115, 116

[illegible]



PLANUL DE TRASARE A SISTEMULUI DE ALIMENTARE CU APA (Sc 1:500)

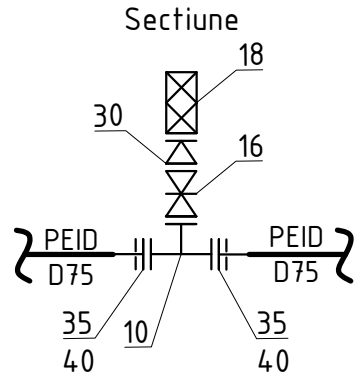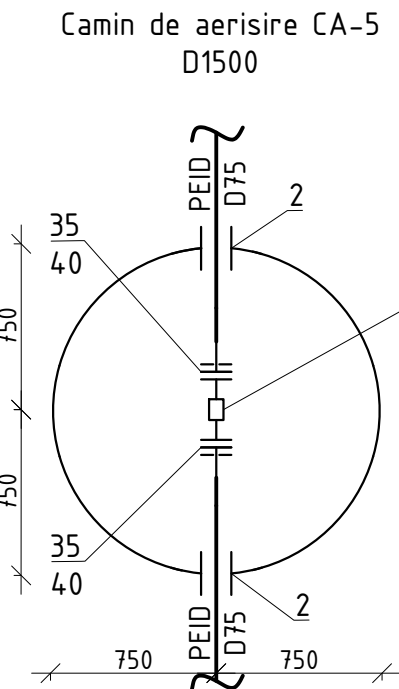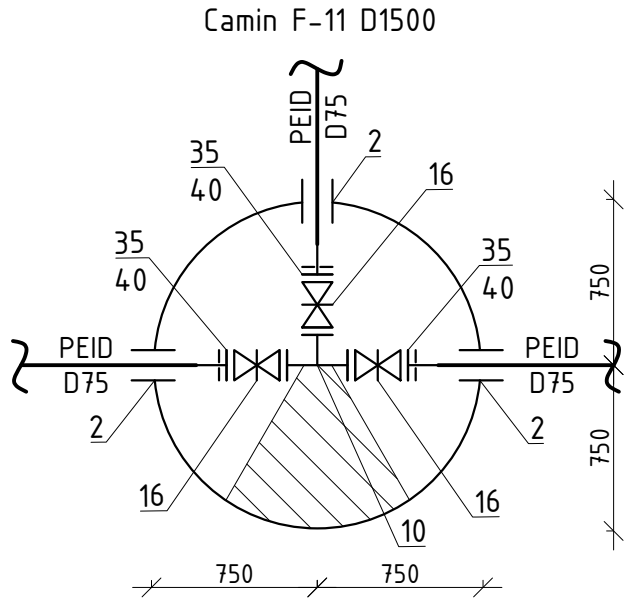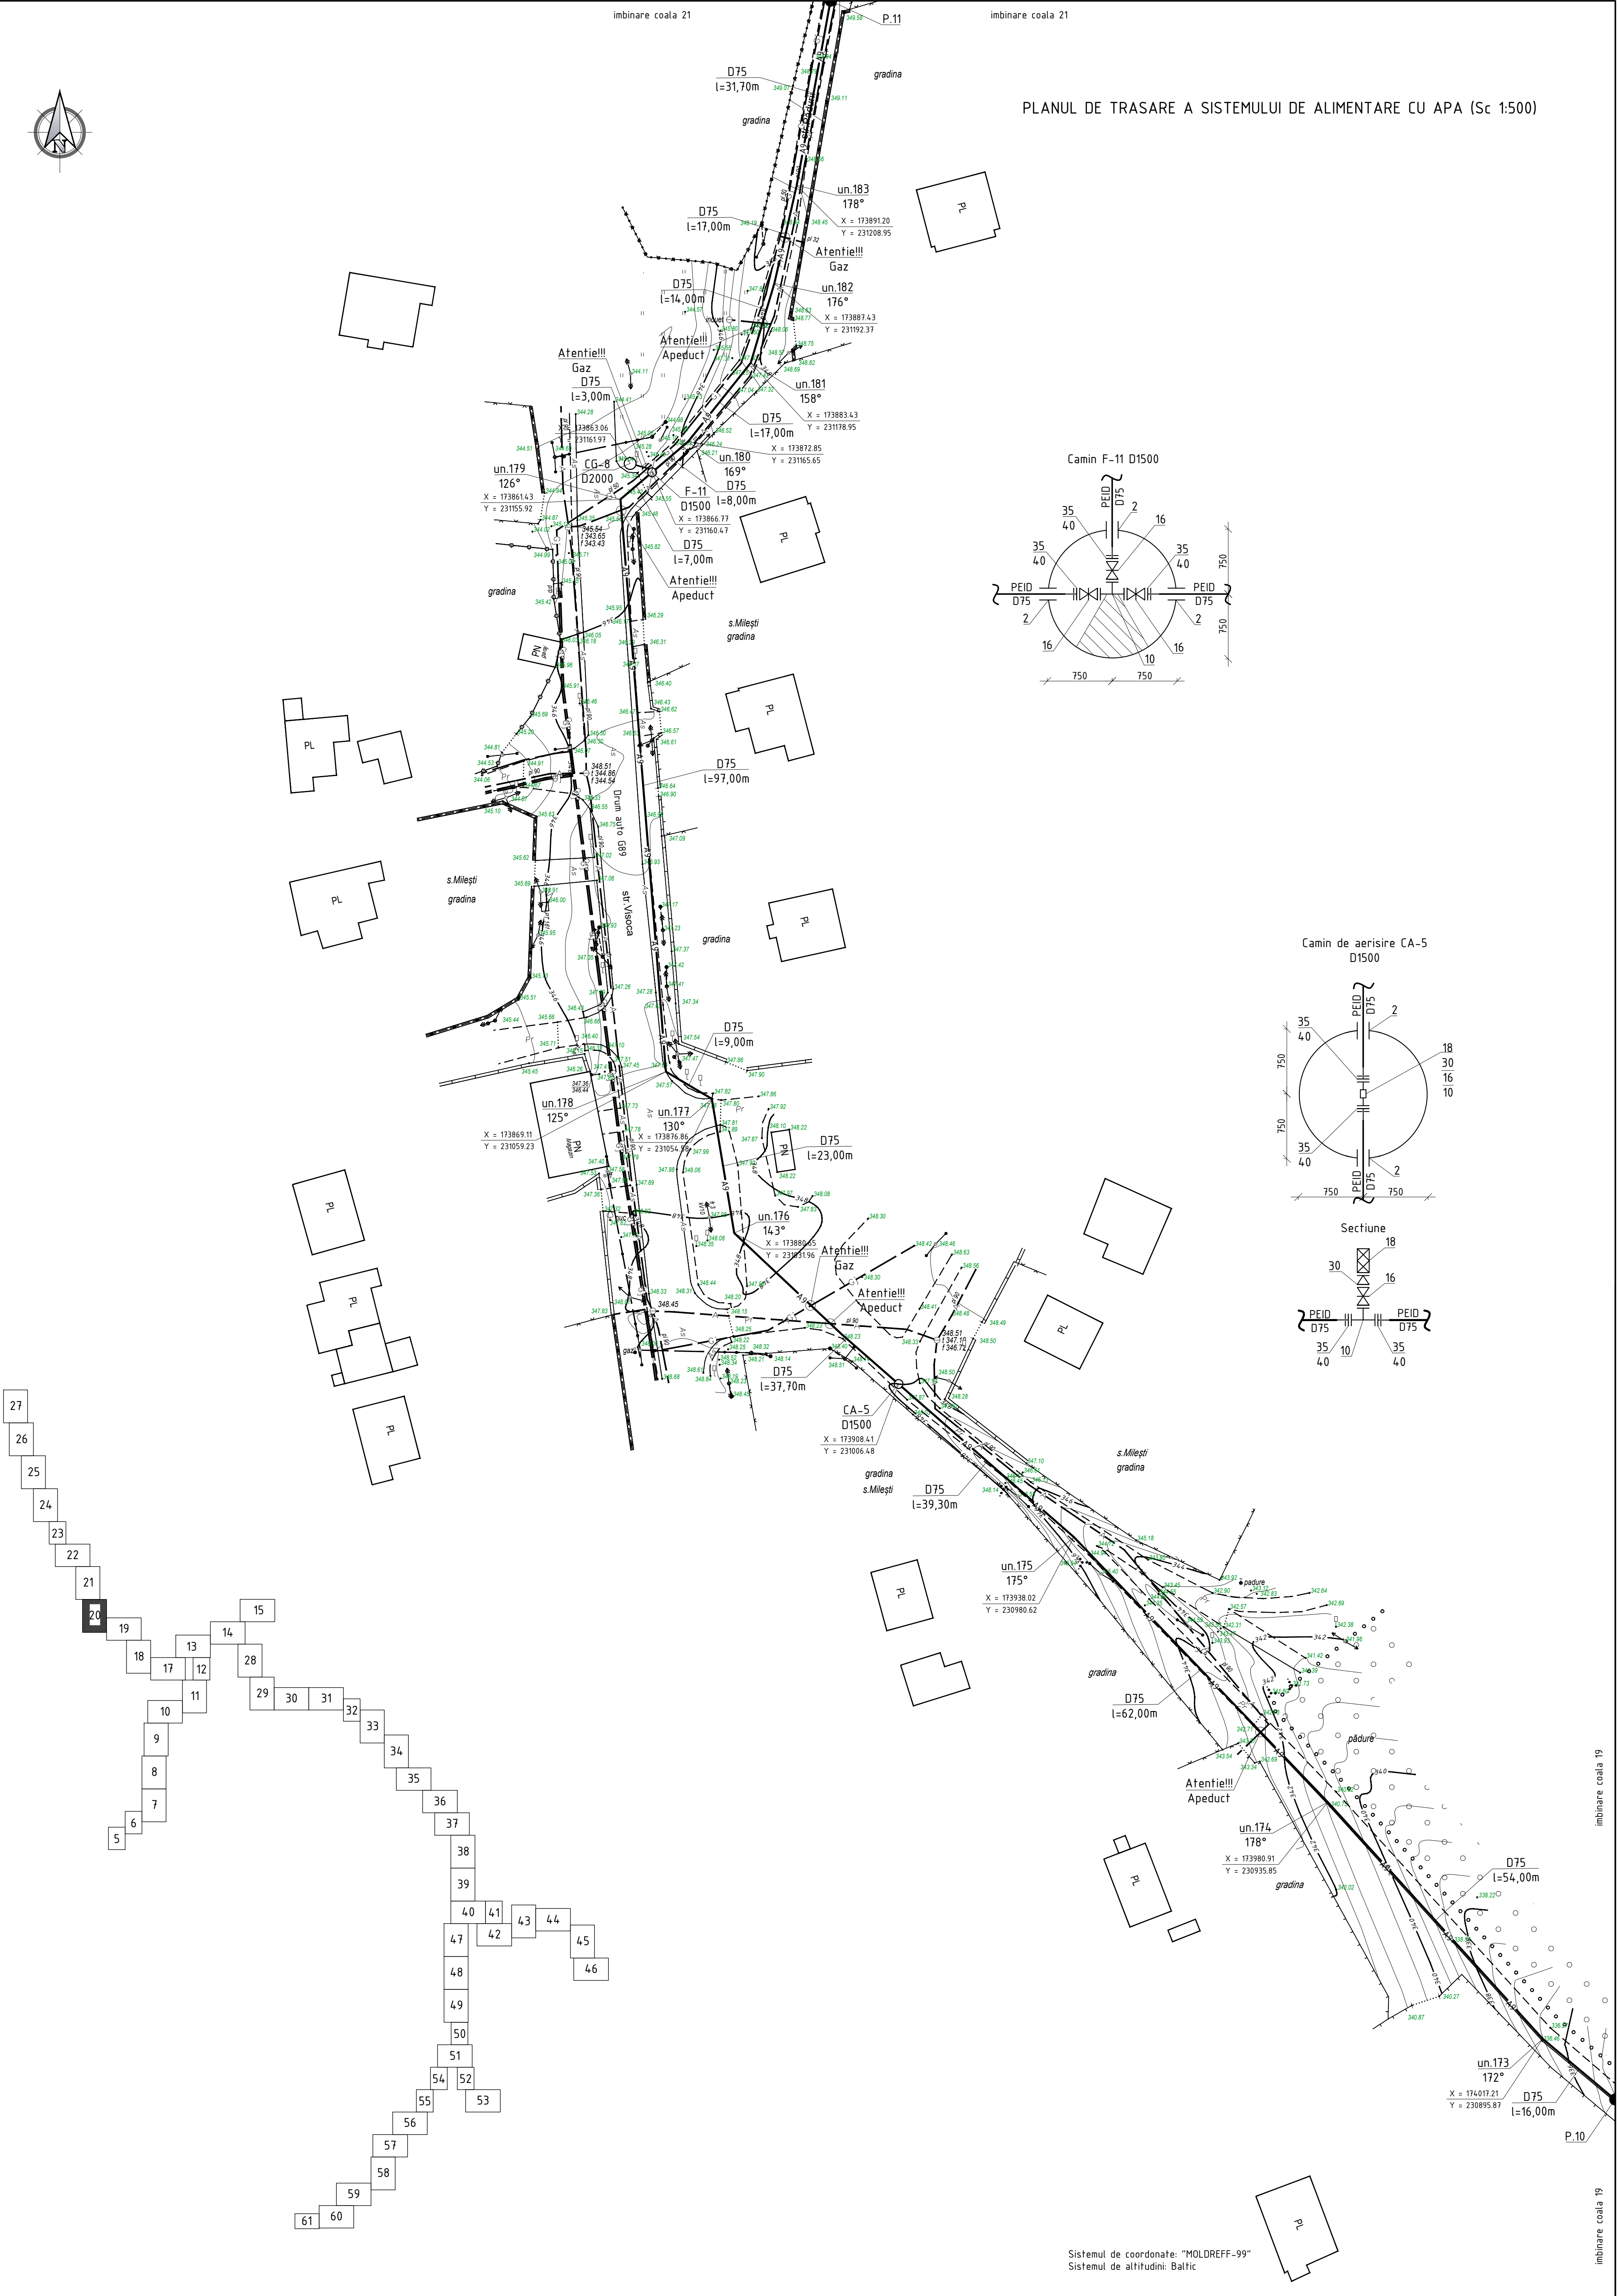


Sistemul de coordonate: "MOLDREFF-99"  
Sistemul de altitudine: Baltic

Profilul longitudinal al aductiunii apei de la F-4 pana la F-18 vezi coala 90, 91, 92, 93, 94, 95, 96, 97, 98, 99, 100, 101, 102, 103, 104, 105, 106, 107, 108, 109, 110, 111, 112, 113, 114, 115, 116

|   |       |       |         |                      |       |
|---|-------|-------|---------|----------------------|-------|
| 03/25-AE   |       |       |         |                      |       |
| Asigurarea durabilitatii serviciilor publice de alimentare cu apa potabila a 9 localitati (Cioresti, Vulcanesti, Milesti, Balanesti, Gaureni, Vinatori, Ciutesti, Seliste, Valea Nirnovei, Paruceni) din r-nul Nisiporeni (Partea 1) |       |       |         |                      |       |
| Sch.   | Cant. | Coala | Nr.doc. | Semn.                | Data  |
| Sistemul de alimentare cu apa   |       |       |         | Etapă                | Coala |
| Sp. princ. Rosca C.   |       |       |         | PE                   | 20    |
| Elaborat Crețu I.   |       |       |         | Coli                 |       |
| Planul de trasare a sistemului de alimentare cu apa (Sc 1:500)   |       |       |         | "FLUXPROJECT" S.R.L. |       |

|              |                   |  |
|--------------|-------------------|--|
| Nr. inventar | Semnatura si data |  |
|              |                   |  |


imbinare coala 22

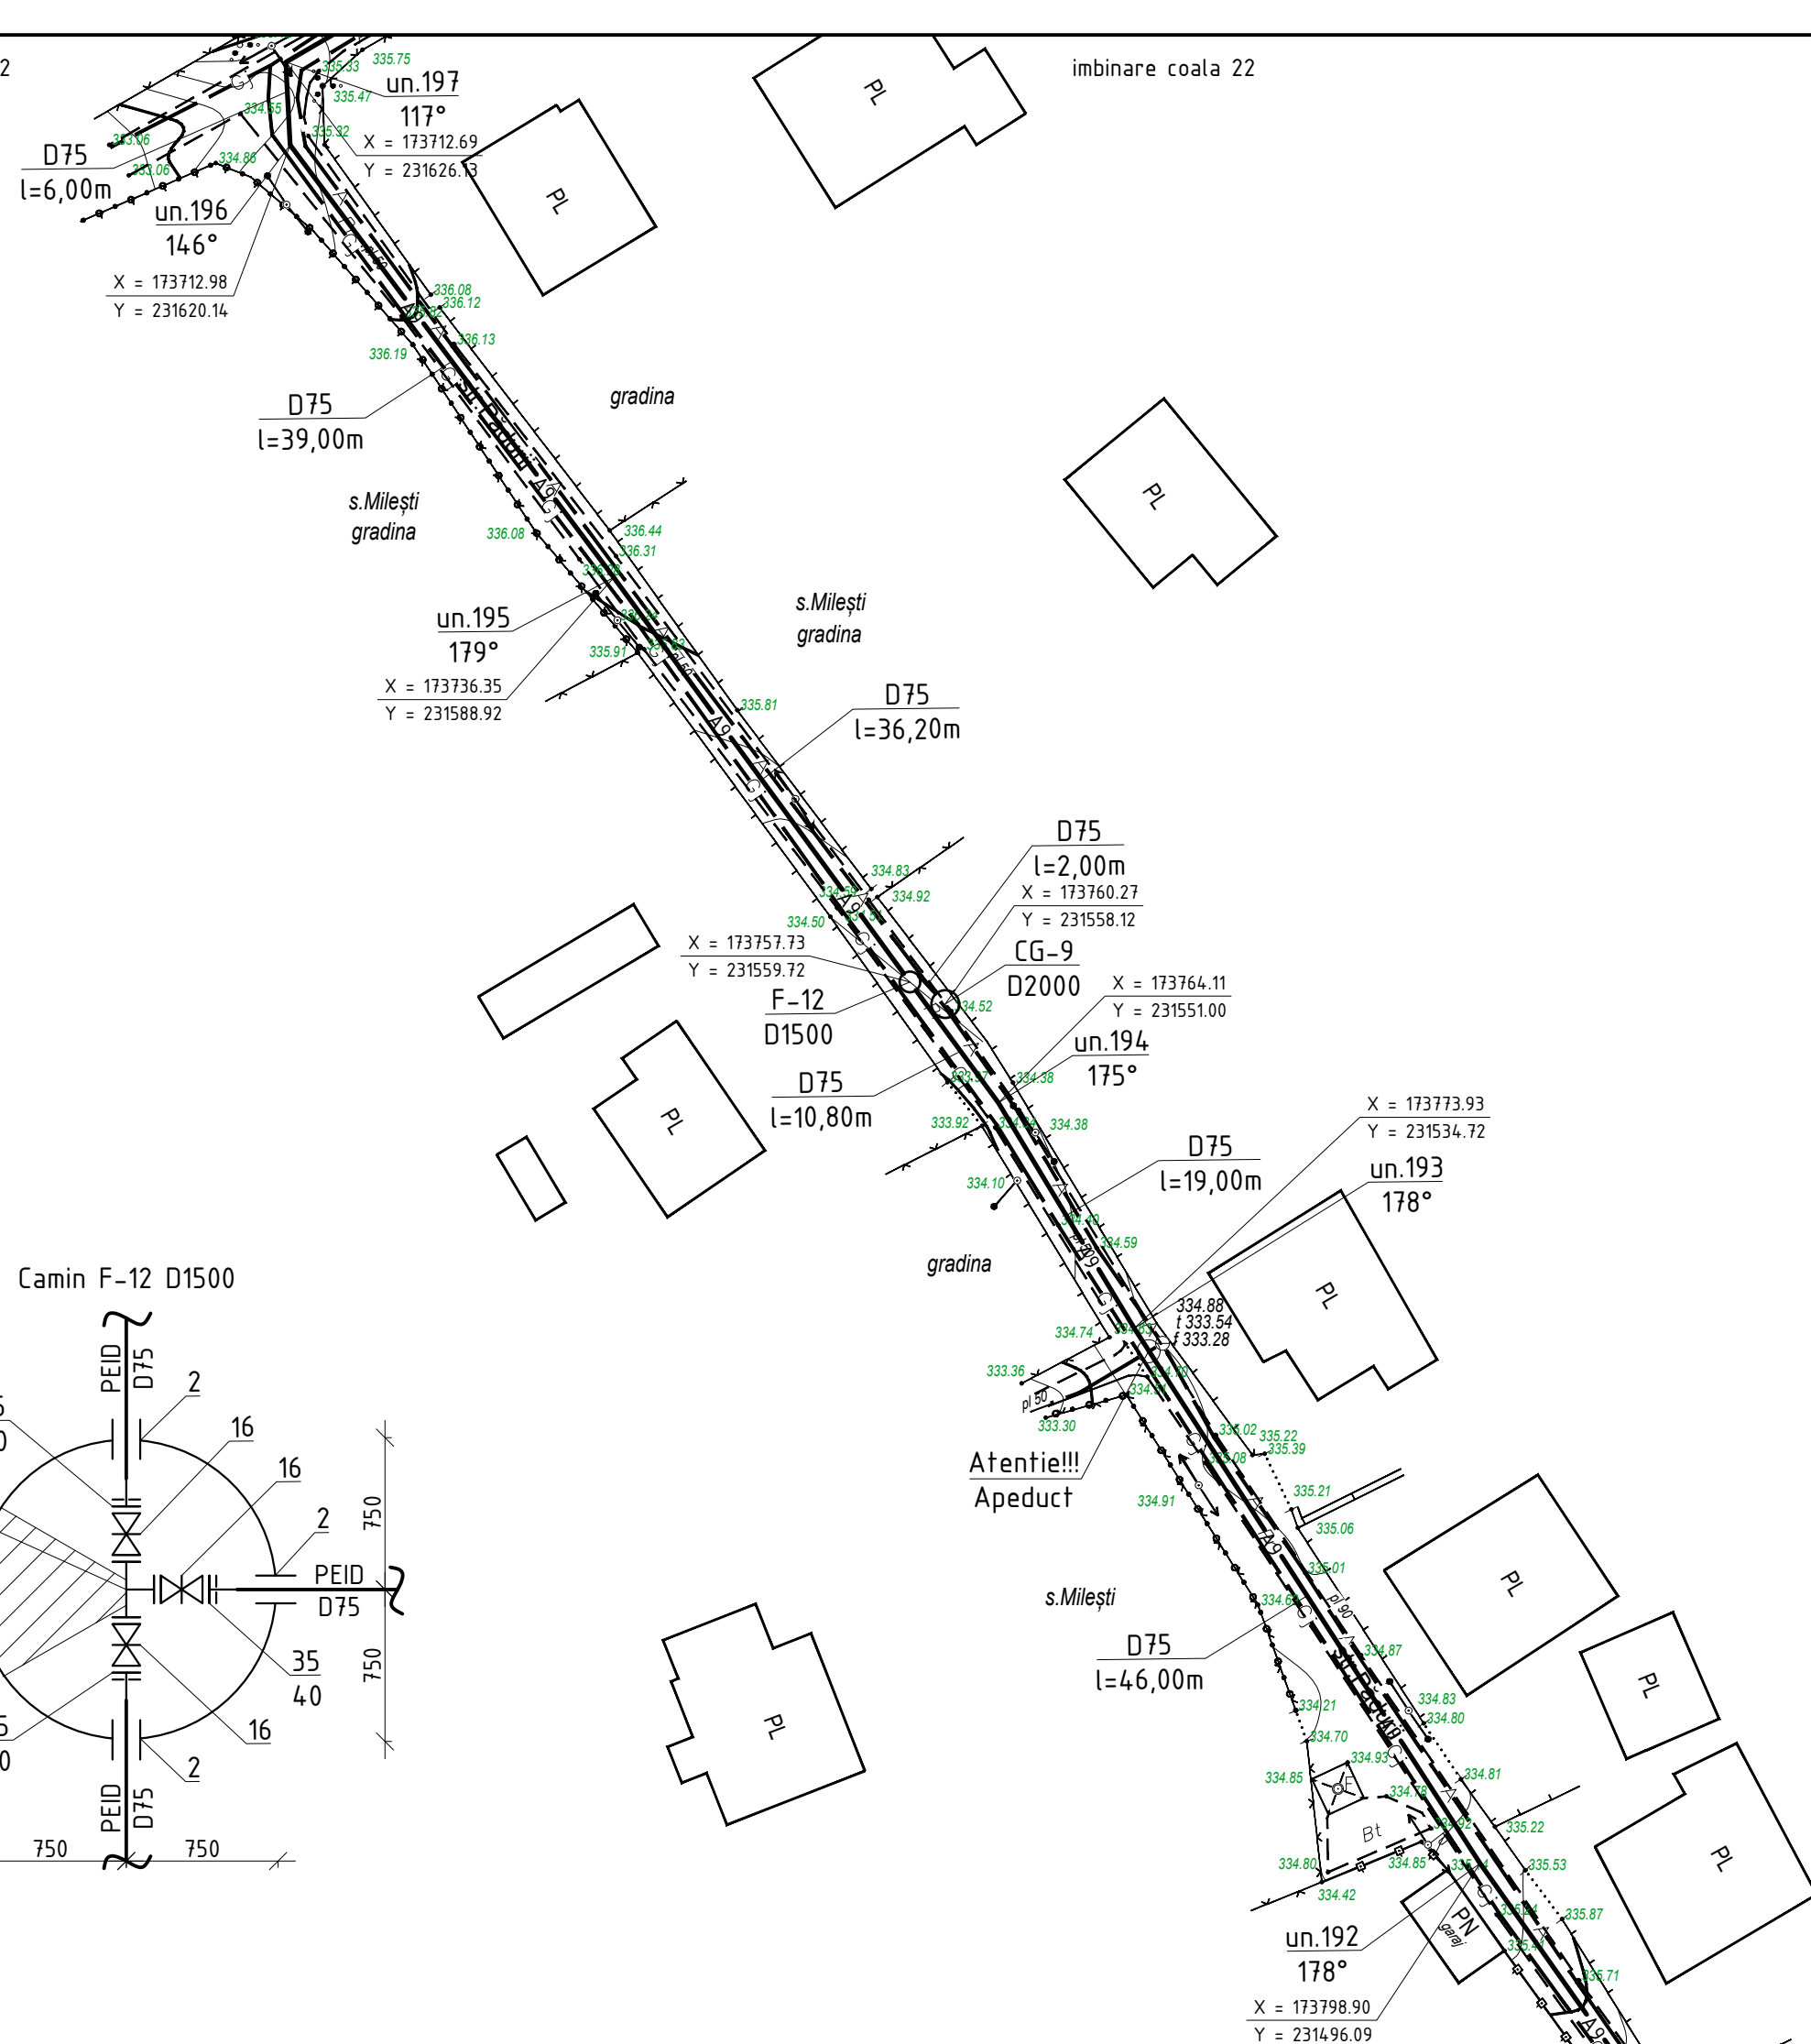

Technical drawing of the Camin F-12 D1500 lamp head, showing a cross-section with dimensions and component labels.

Labels and dimensions include:

- Top label: Camin F-12 D1500
- Top left dimensions: 35, 4.0
- Top right dimensions: 16, 16
- Right side dimensions: 750, 750
- Bottom left dimensions: 35, 4.0
- Bottom right dimensions: 35, 4.0
- Internal labels: PEID, D75, 2
- Internal dimensions: 10, 16

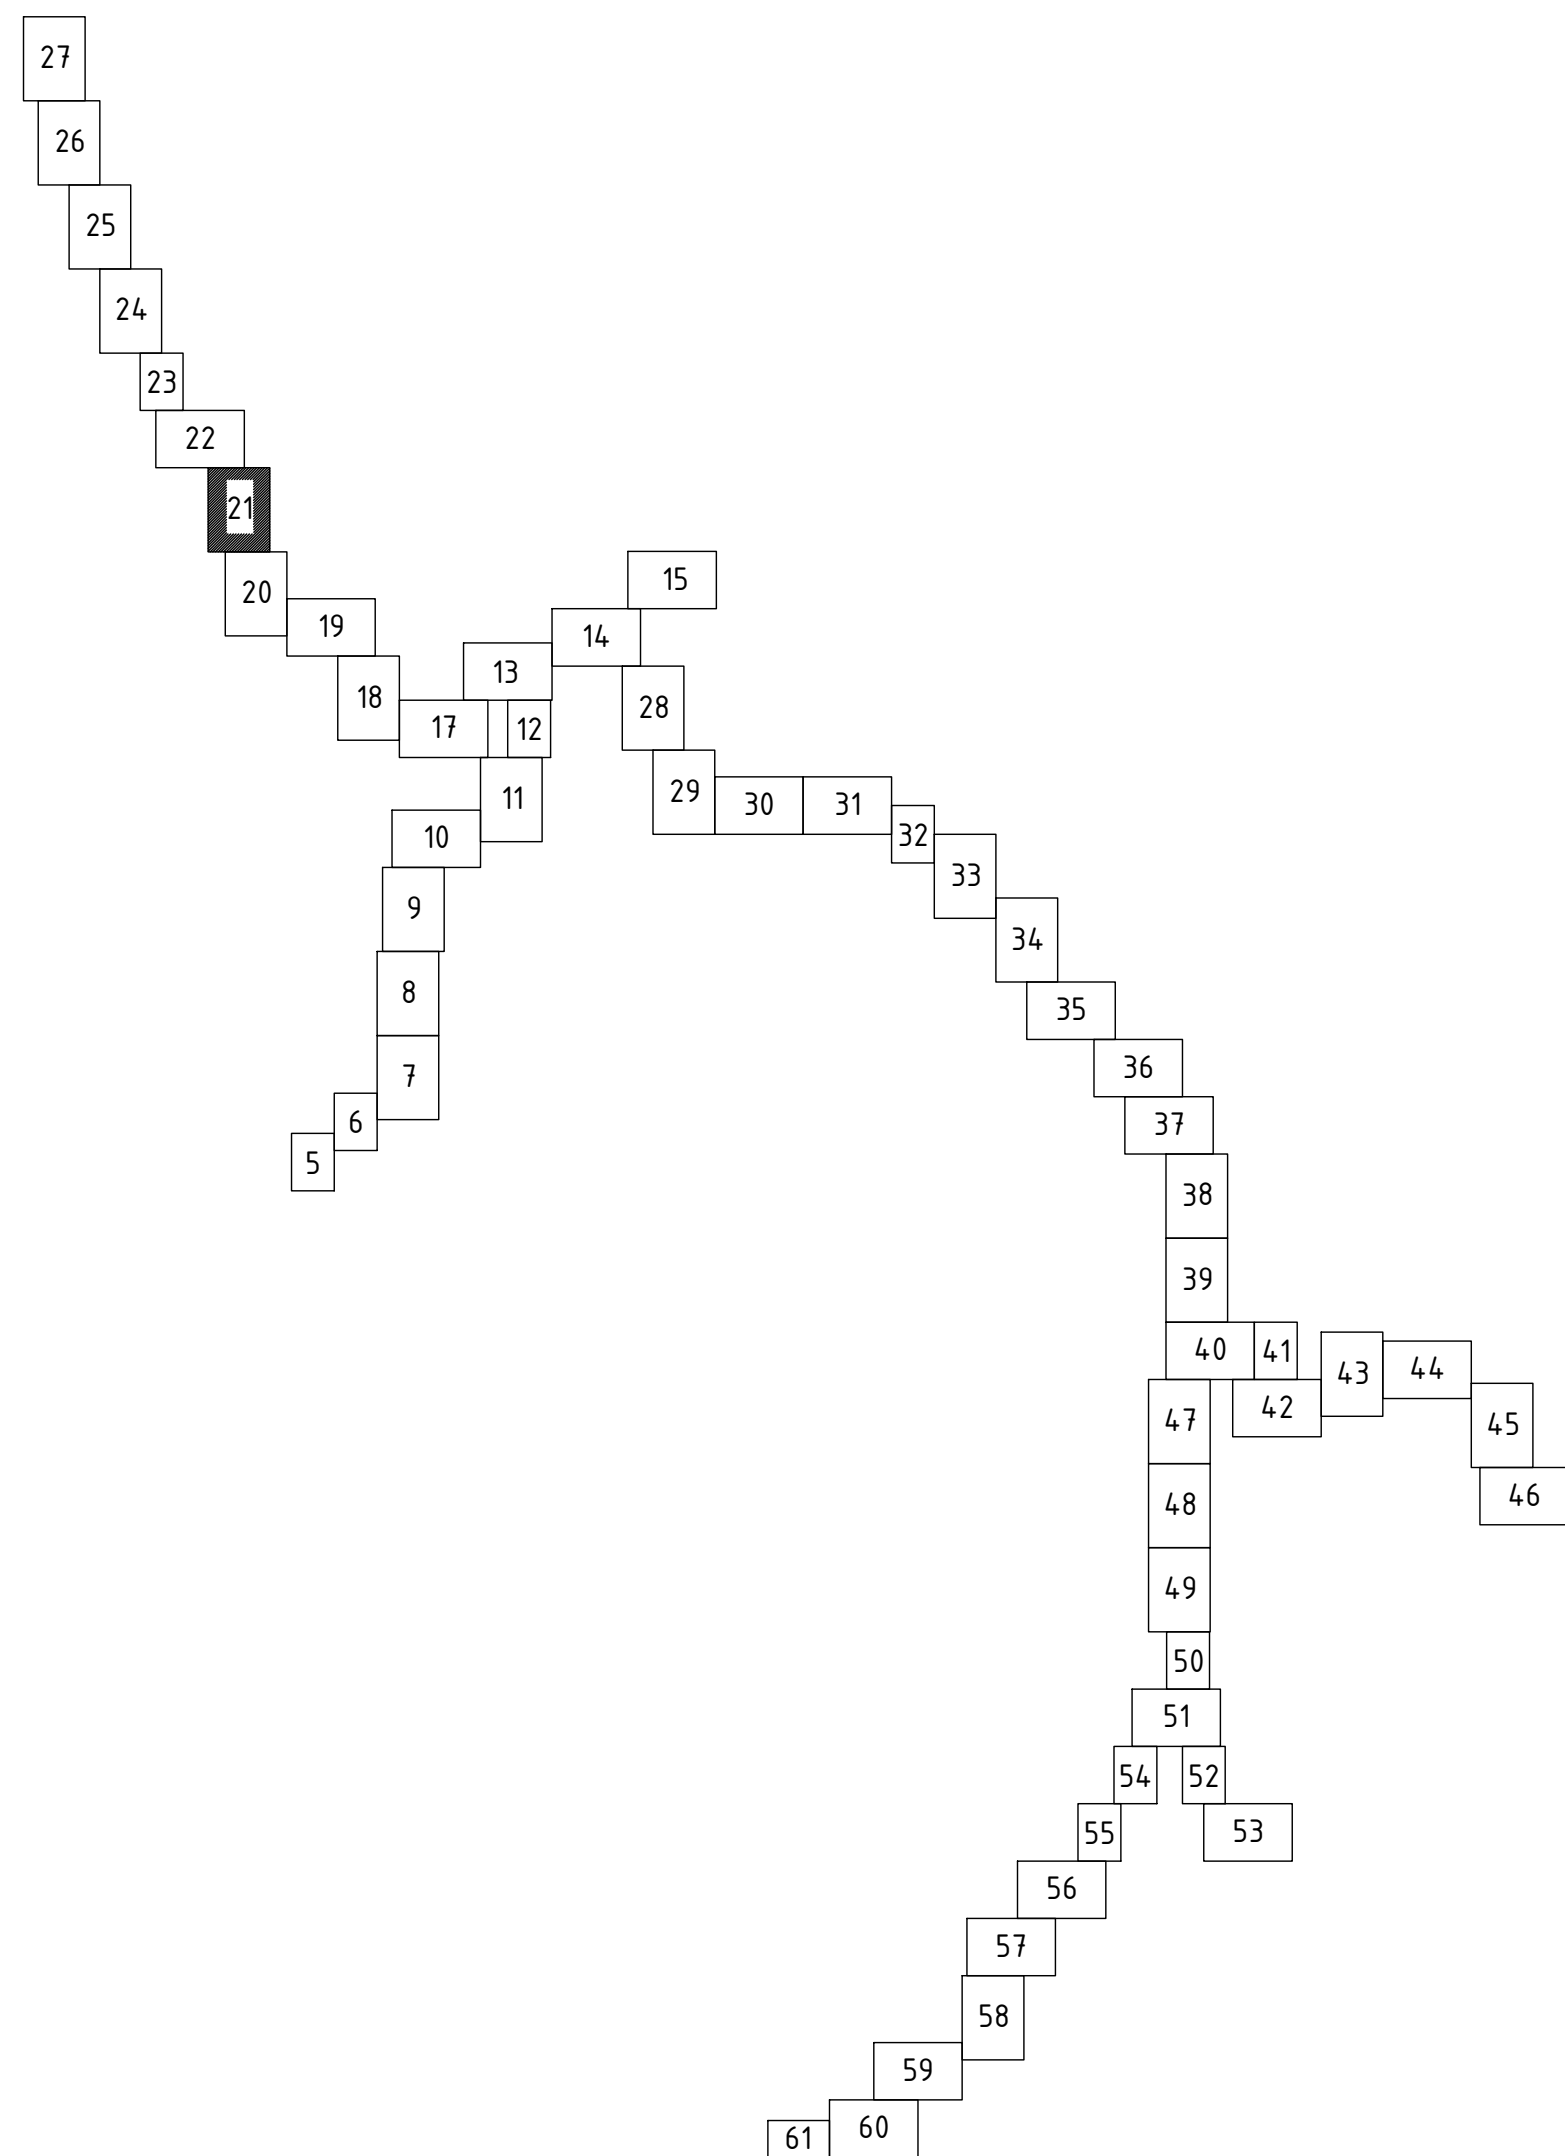

imbinare coala

imbinare coala 20


Asigurarea durabilitatii serviciilor publice de alimentare cu apa potabila a 9 localitati (Cioresti, Vulcanesti, Milesti, Balanesti, Gaureni, Vinatori, Ciutesti, Seliste, Valea Nirnovei, Paruceni) din r-nul Nisporeni (Partea 1)

|       |       |      |
|-------|-------|------|
| Etapa | Coala | Coli |
| PE    | 21    |      |





|  |  |  |  |
|--|--|--|--|
|  |  |  |  |
|  |  |  |  |

Profilul longitudinal al aductiunii apei de la F-4 pana la F-18 vezi coala 90, 91, 92, 93, 94, 95, 96, 97, 98, 99, 100, 101, 102, 103, 104, 105, 106, 107, 108, 109, 110, 111, 112, 113, 114, 115, 116

|              |                   |
|--------------|-------------------|
| Nr. inventar | Semnatura si data |
|--------------|-------------------|

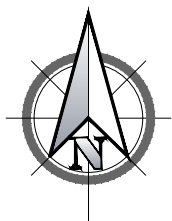

PLANUL DE TRASARE A SISTEMULUI DE ALIMENTARE CU APA (Sc 1:500)

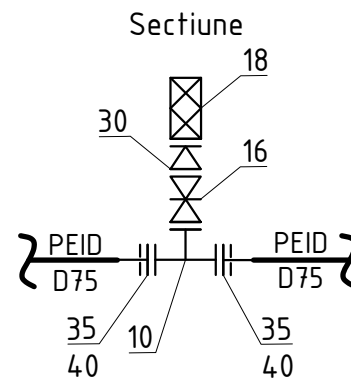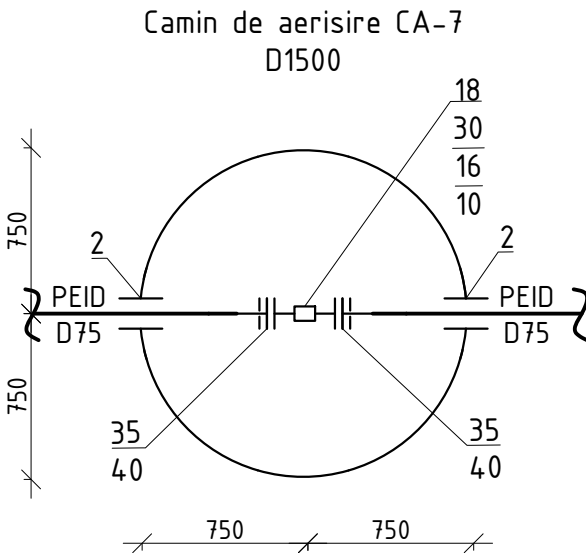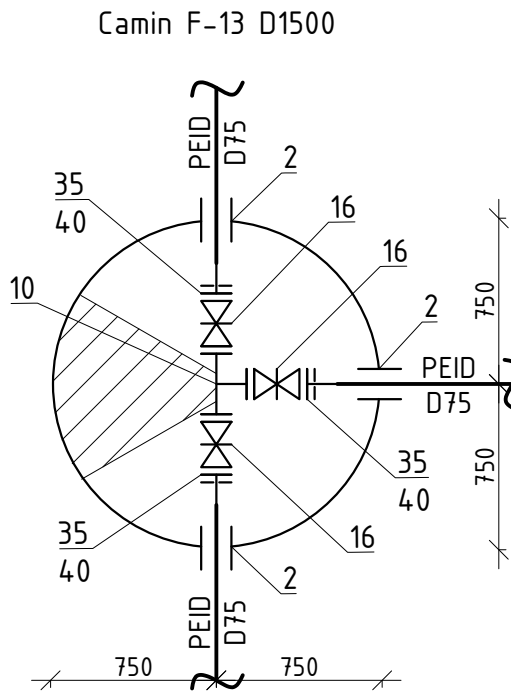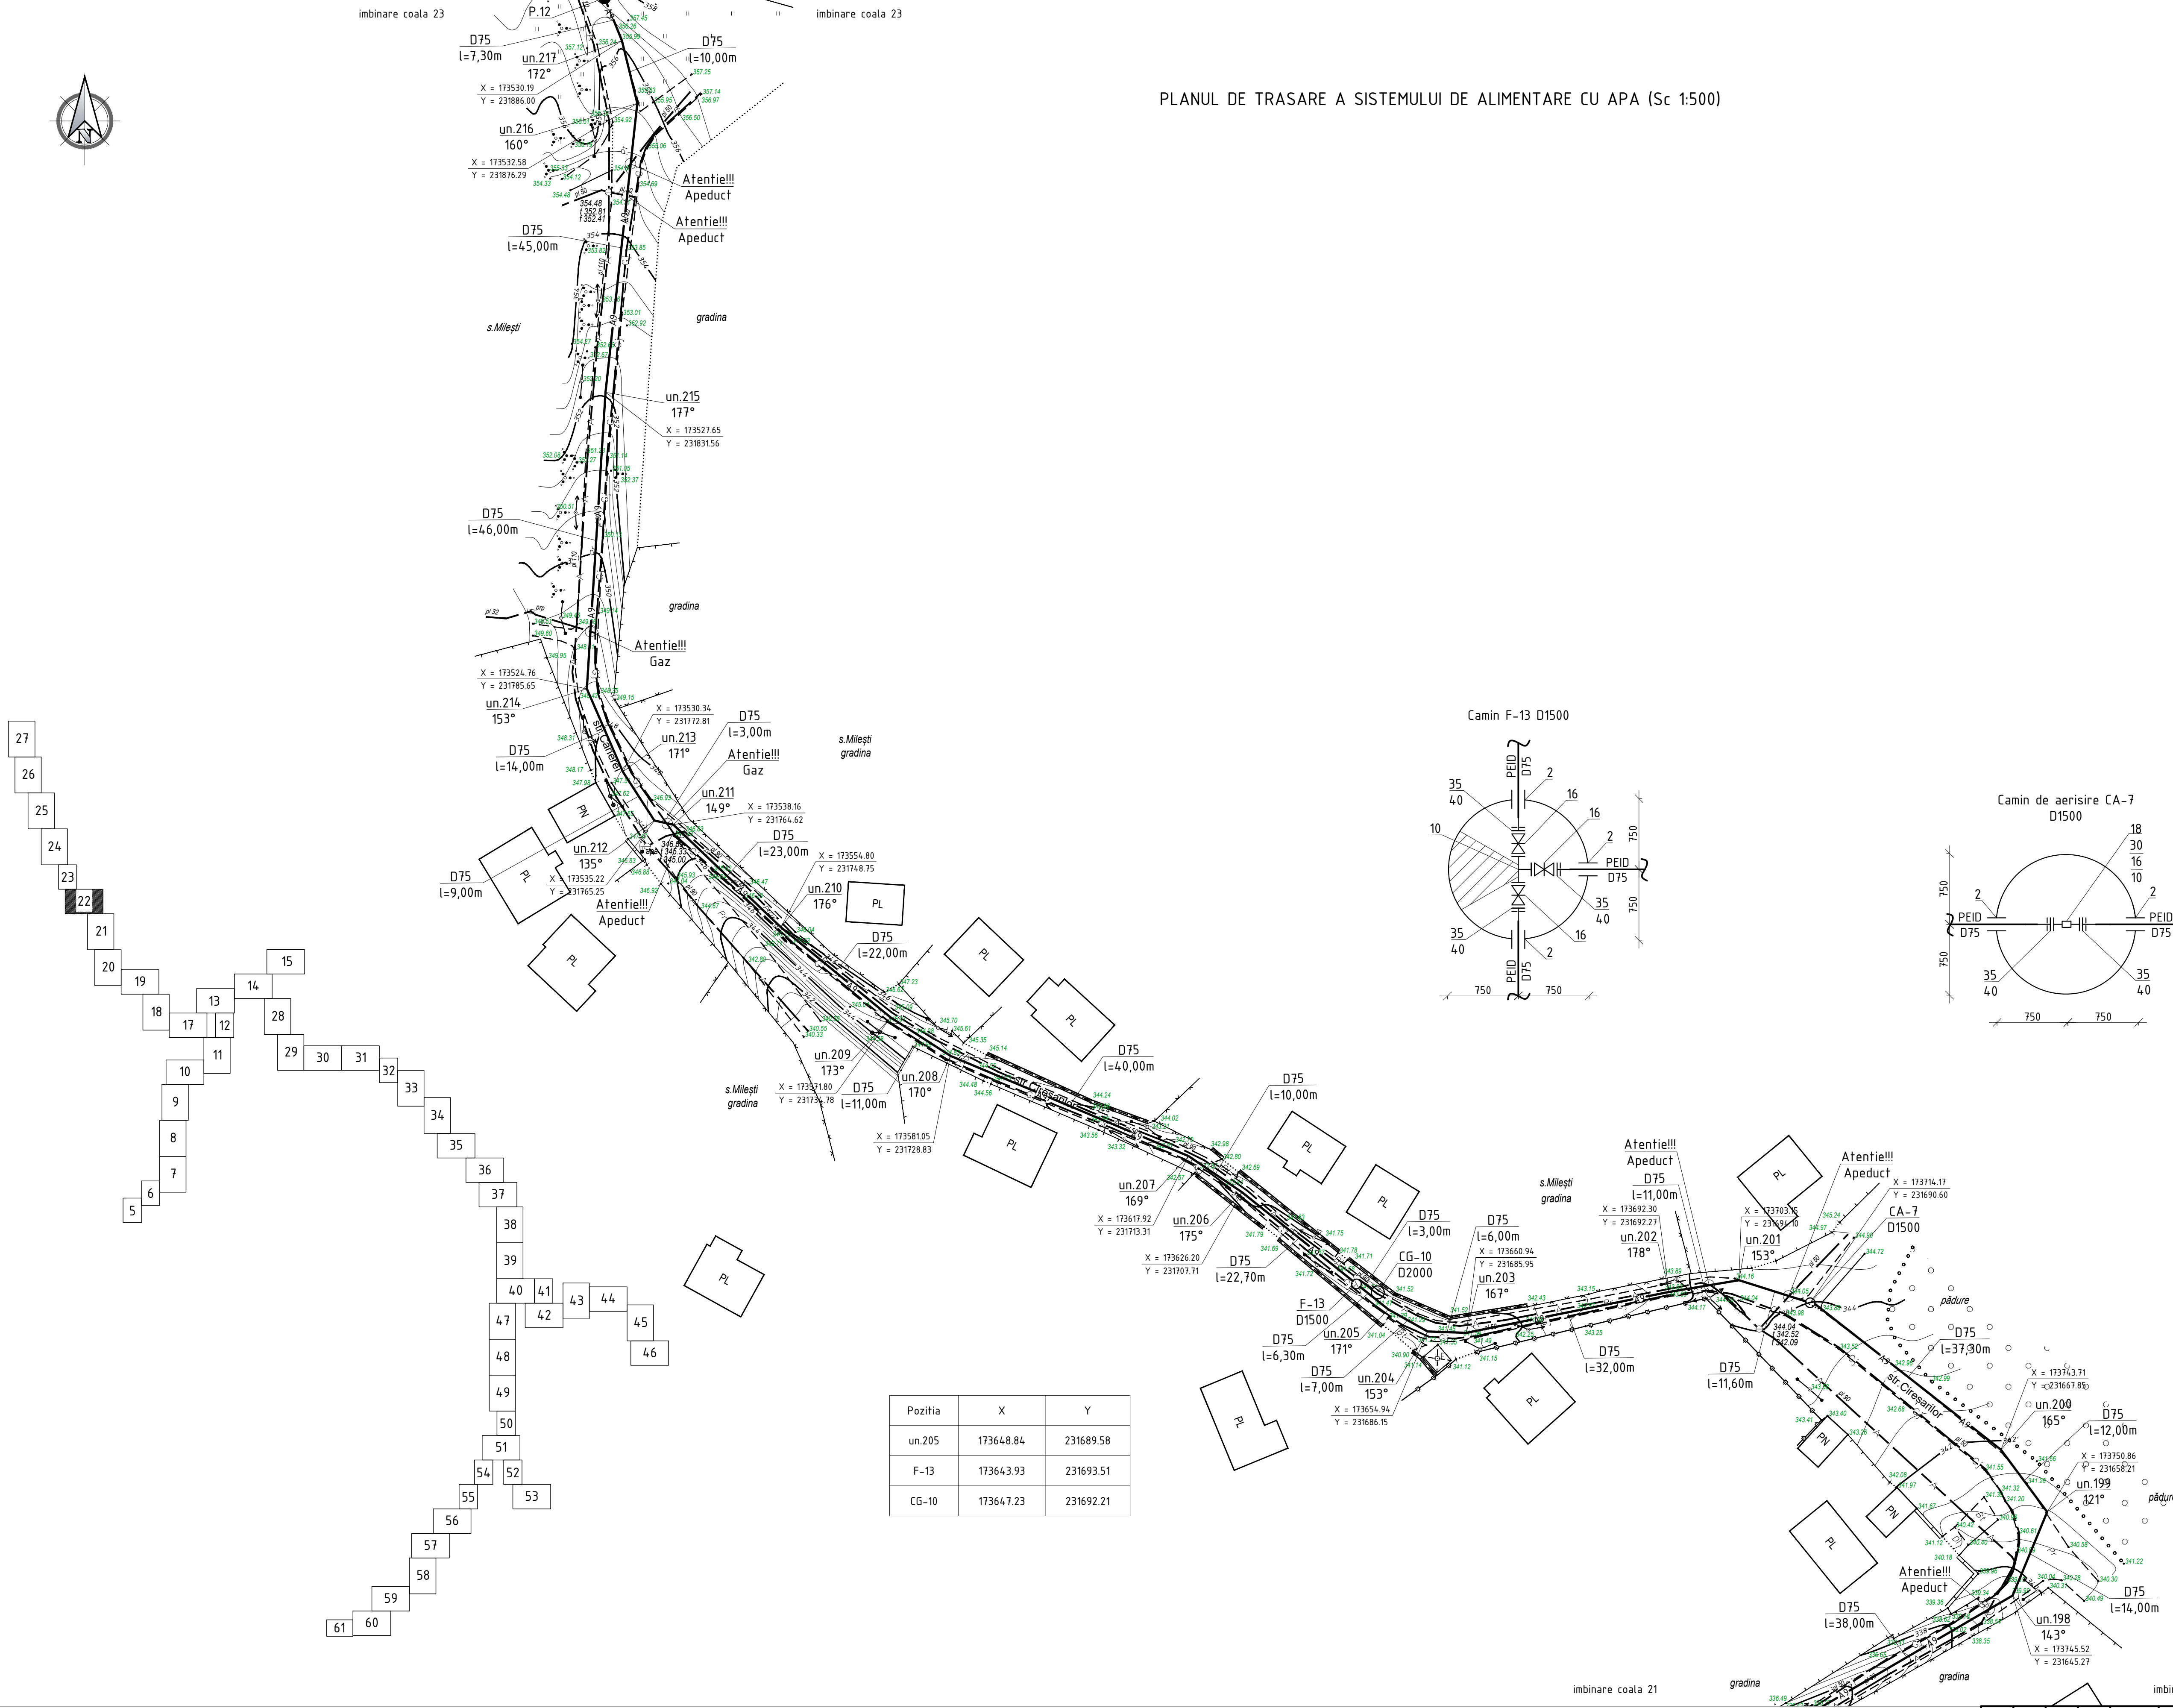

| Pozitia | X         | Y         |
|---------|-----------|-----------|
| un.205  | 173648.84 | 231689.58 |
| F-13    | 173643.93 | 231693.51 |
| CG-10   | 173647.23 | 231692.21 |



Sistemul de coordonate: "MOLDEFF-99"  
Sistemul de altitudini: Baltic

Profilul longitudinal al aductiunii apei de la F-4 pana la F-18 vezi coala 90, 91, 92, 93, 94, 95, 96, 97, 98, 99, 100, 101, 102, 103, 104, 105, 106, 107, 108, 109, 110, 111, 112, 113, 114, 115, 116

|   |      |       |        |                      |       |
|---|------|-------|--------|----------------------|-------|
| 03/25-AE   |      |       |        |                      |       |
| Asigurarea durabilitatii serviciilor publice de alimentare cu apa potabila a 9 localitati (Cioresti, Vulcanesti, Milesti, Balanesti, Gaureni, Vinatori, Ciufesti, Seliste, Valea Nirnovei, Paruceni) din r-nul Nisporeni (Partea 1) |      |       |        |                      |       |
| Sch.   | Can. | Coala | Nr.doc | Semm.                | Data  |
| Sistemul de alimentare cu apa   |      |       |        | Etapa                | Coala |
|   |      |       |        | PE                   | 22    |
| Sp. princ.   |      |       |        |                      |       |
| Elaborat   |      |       |        |                      |       |
| Planul de trasare a sistemului de alimentare cu apa (Sc 1:500)   |      |       |        | "FLUXPROJECT" S.R.L. |       |

|              |                   |            |
|--------------|-------------------|------------|
| Nr. inventar | Semnatura si data | Coordonata |
|              |                   |            |

PLANUL DE TRASARE  
A SISTEMULUI DE ALIMENTARE CU APA (Sc 1:500)

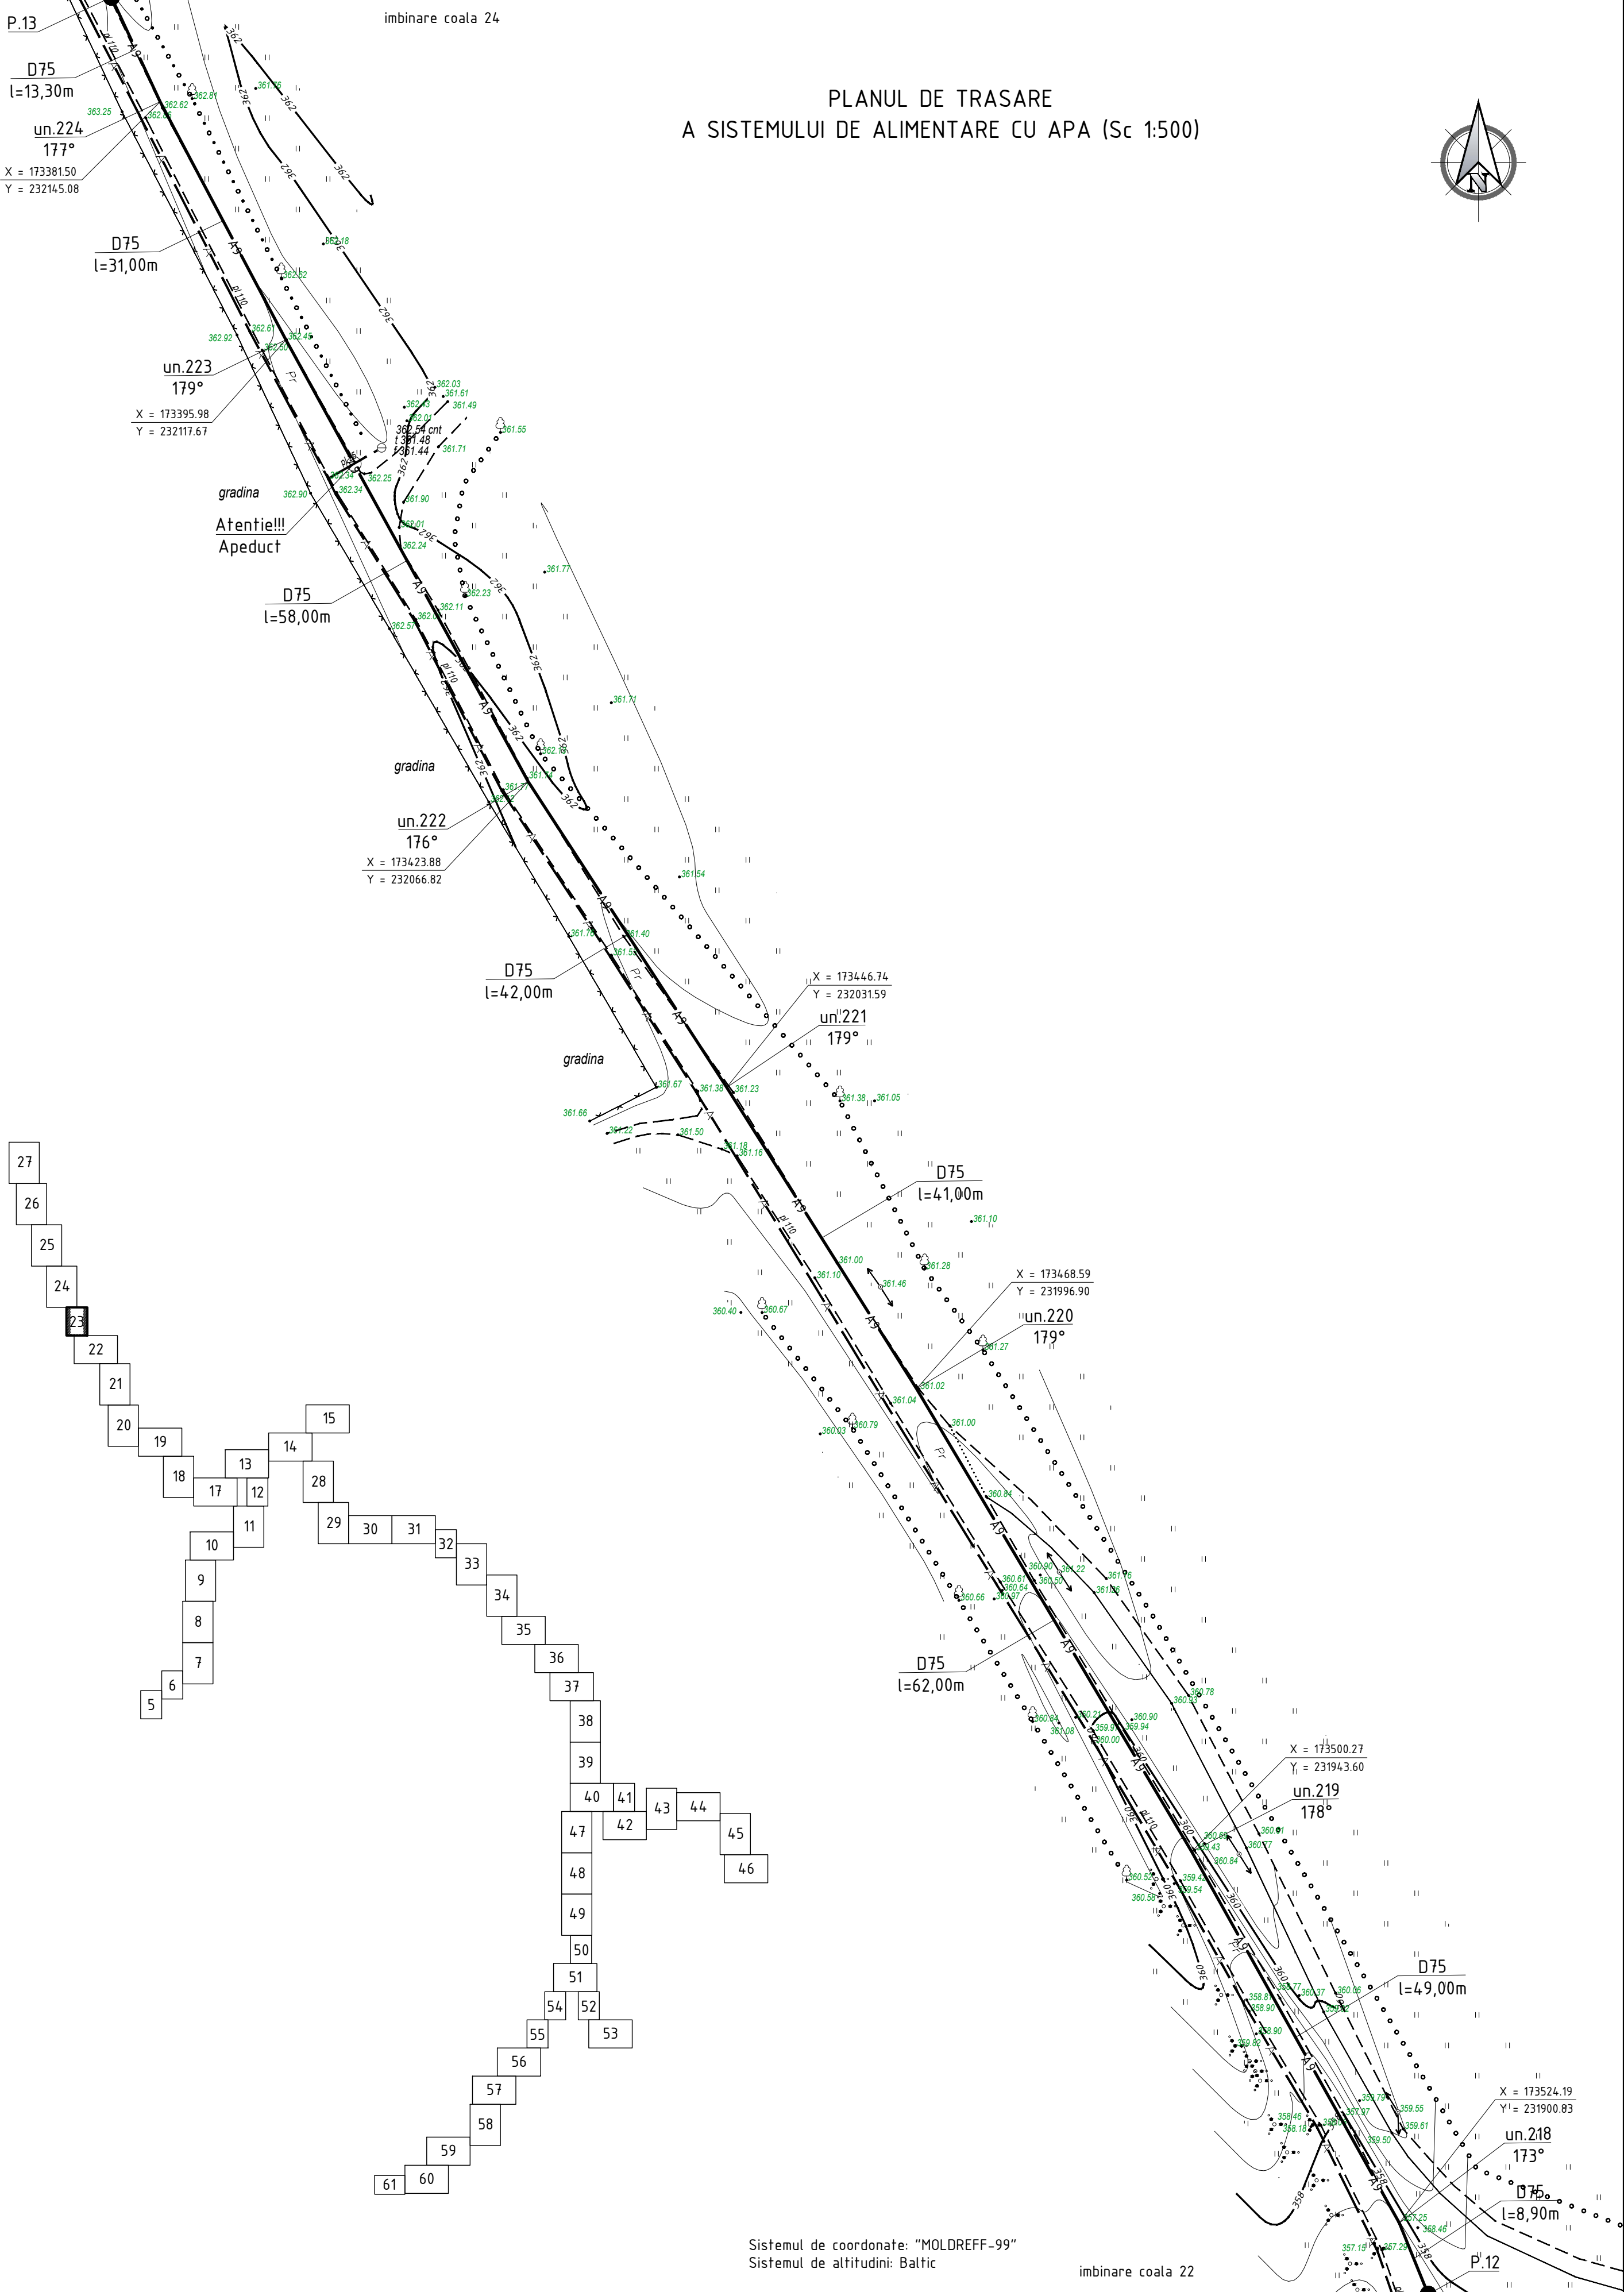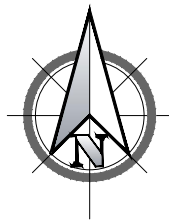

Profilul longitudinal al aductiunii apei de la F-4 pana la F-18 vezi coala 90, 91, 92, 93, 94, 95, 96, 97, 98, 99, 100, 101, 102, 103, 104, 105, 106, 107, 108, 109, 110, 111, 112, 113, 114, 115, 116

Sistemul de coordonate: "MOLDREFF-99"  
Sistemul de altitudini: Baltic

imbinare coala 22

03/25-AE

Asigurarea durabilitatii serviciilor publice de alimentare cu apa potabila  
a 9 localitati (Cioresti, Vulcanesti, Milesti, Balanesti, Gaureni, Vinatori,  
Ciutesti, Seliste, Valea Nirnovei, Paruceni) din r-nul Nisporeni (Partea 1)

Sistemul de alimentare cu apa


Etapa  
PE

Coala  
23

Coli


Planul de trasare a sistemului de  
alimentare cu apa (Sc 1:500)

"FLUXPROIECT" S.R.L.

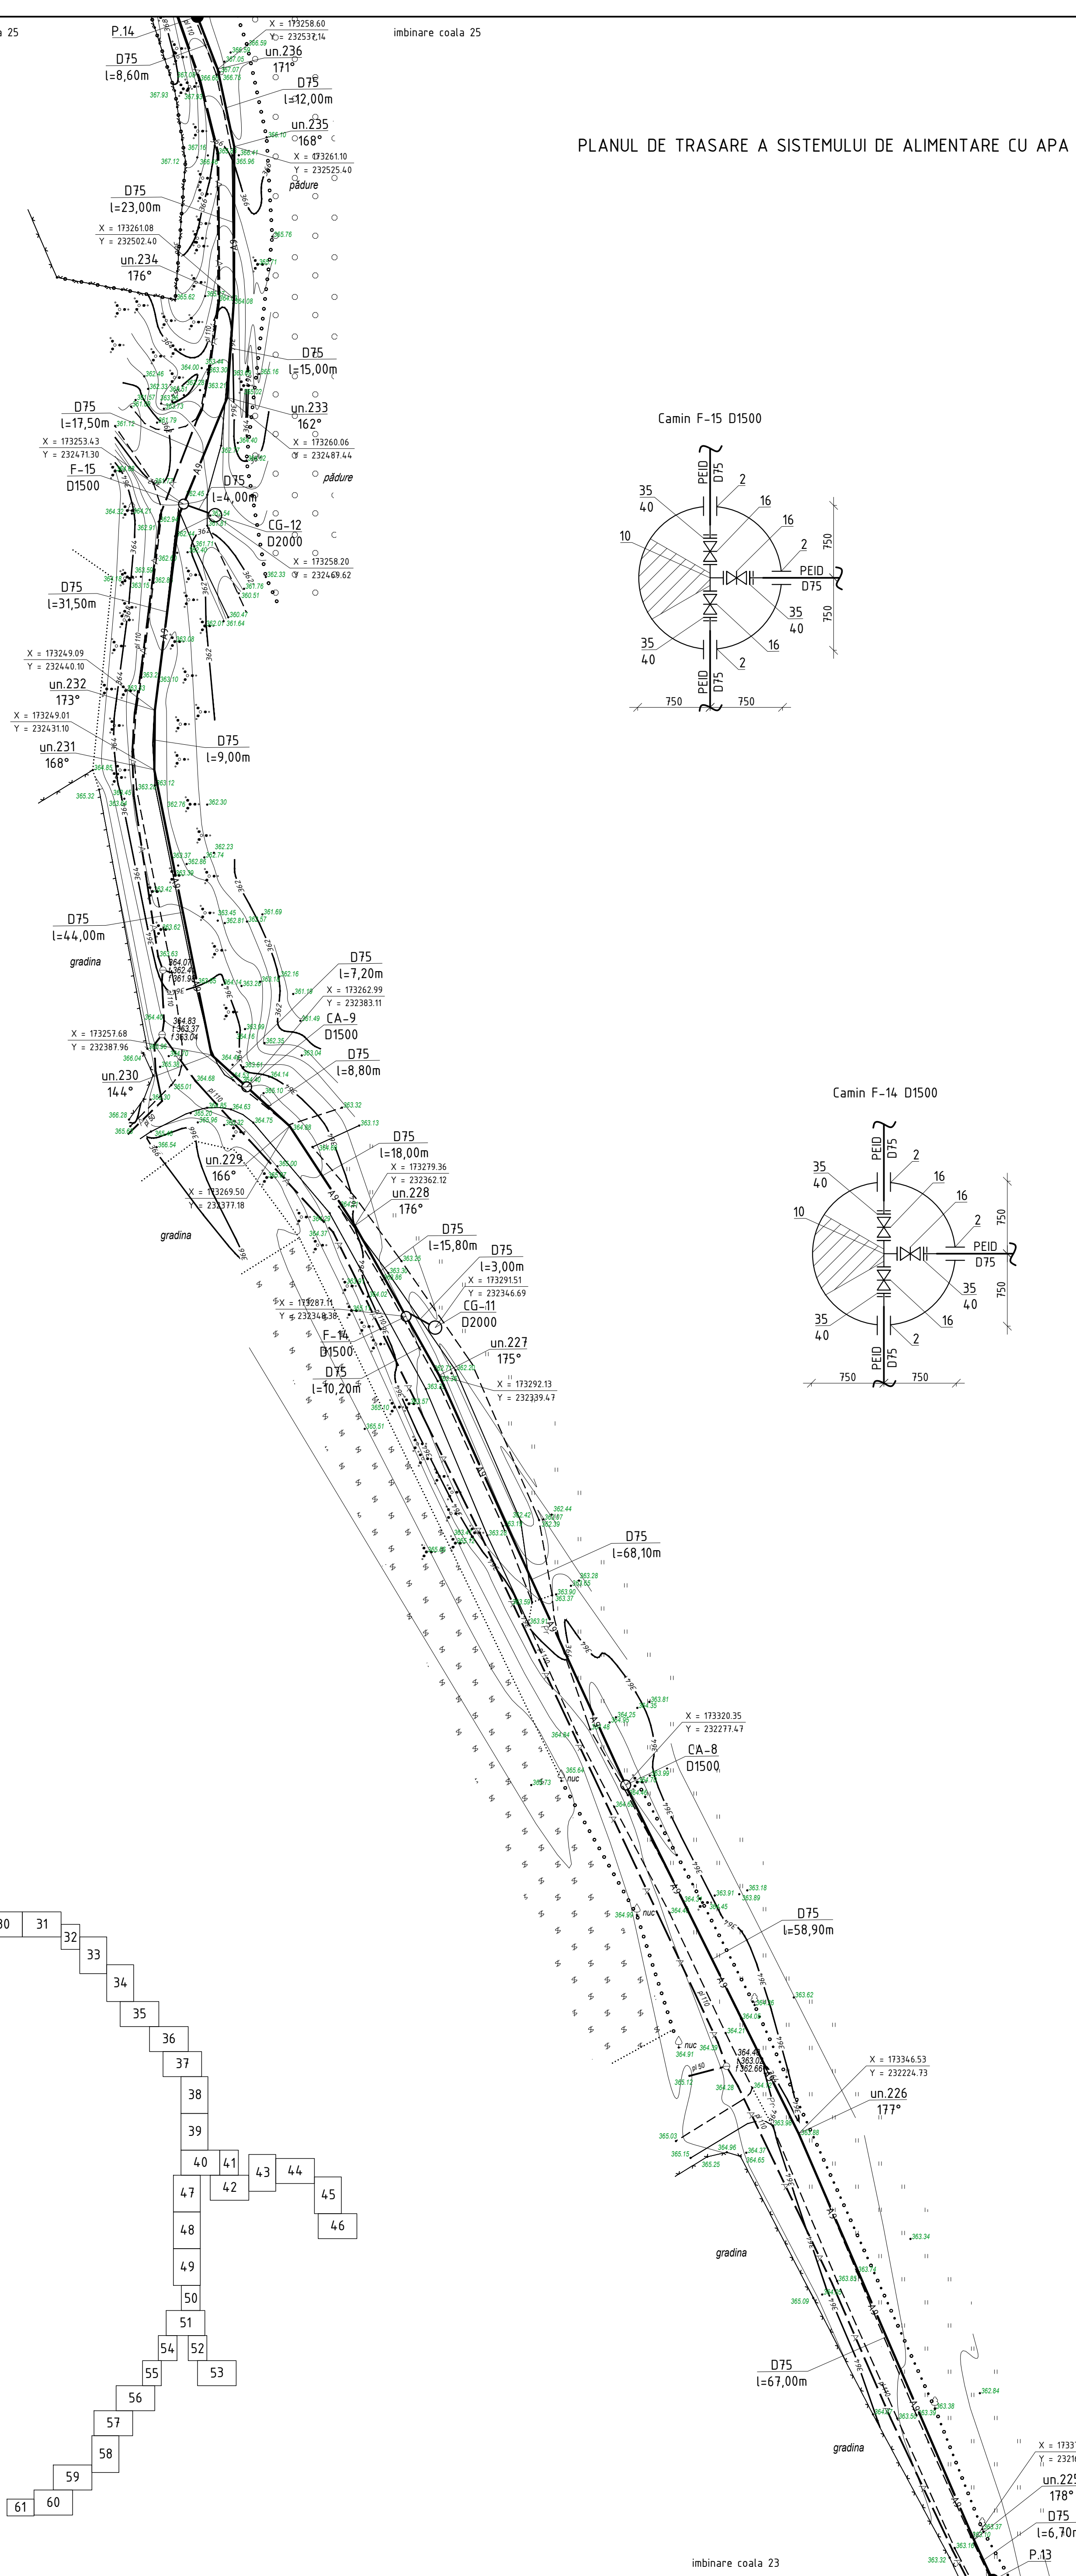


PLANUL DE TRASARE A SISTEMULUI DE ALIMENTARE CU APA (Sc 1:500)


Camin F-15 D1500

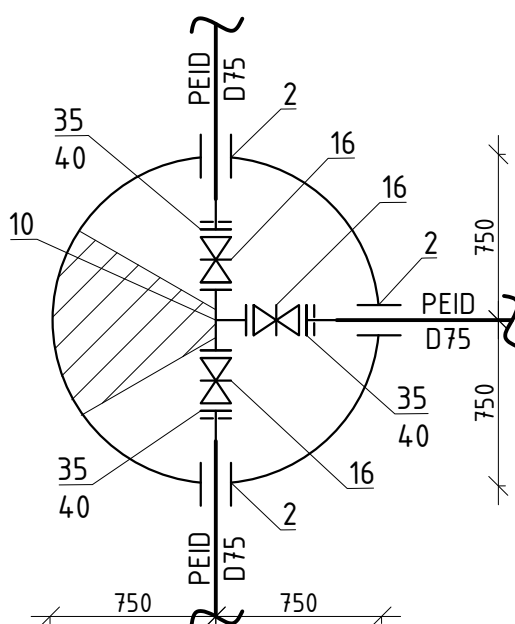


Camin F-14 D1500

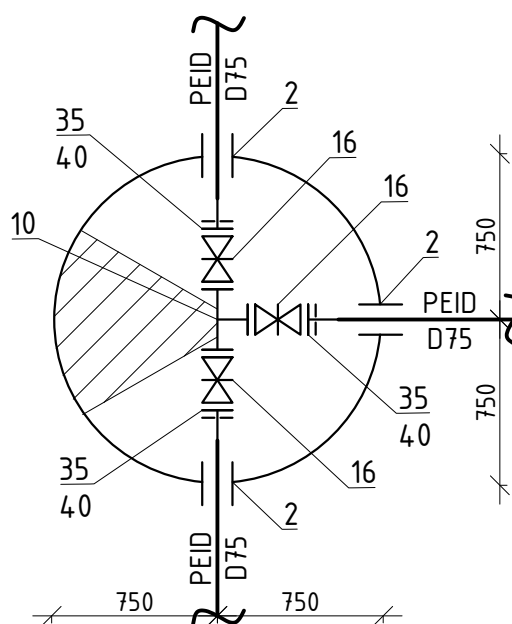

Camin de aerisire CA-8  
D1500

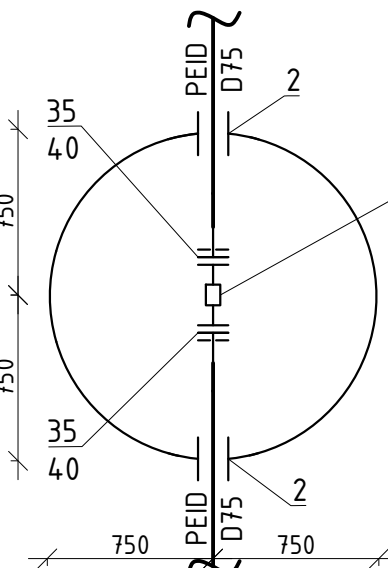

Sectione

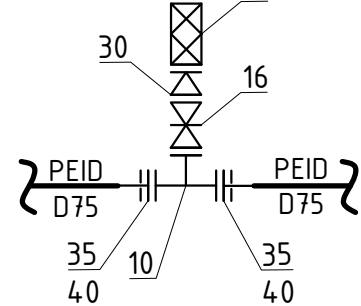


Sistemul de coordonate: "MOL"  
Sistemul de altitudini: Baltic

Profilul longitudinal al aducțiunii apei de la F-4 pana la F-18 vezi coala 90, 91, 92, 93, 94, 95, 96, 97, 98, 99, 100, 101, 102, 103, 104, 105, 106, 107, 108, 109, 110, 111, 112, 113, 114, 115, 116


|                                                               |      |       |         |       |      |   |  |                      |       |      |
|---------------------------------------------------------------|------|-------|---------|-------|------|---|--|----------------------|-------|------|
|                                                               |      |       |         |       |      | 03/25-AE   |  |                      |       |      |
|                                                               |      |       |         |       |      | Asigurarea durabilitatii serviciilor publice de alimentare cu apa potabila a 9 localitati (Cioresti, Vulcanesti, Milesti, Balanesti, Gaureni, Vinatori, Ciutesti, Seiste, Valea Nirnovei, Paruceni) din n-rul Nisiporeni (Partea 1) |  |                      |       |      |
| Sch.                                                          | Can. | Coala | Nr.doc. | Semn. | Data |   |  |                      |       |      |
|                                                               |      |       |         |       |      | Sistemul de alimentare cu apa   |  | Etapa                | Coala | Coli |
|                                                               |      |       |         |       |      |   |  | PE                   | 24    |      |
| Sp. princ.                                                    |      |       |         |       |      | Rosca C.   |  | 0125                 |       |      |
| Elabora:                                                      |      |       |         |       |      | Crefu I.   |  | 0125                 |       |      |
| Planul de trasare a sistemului de alimentare cu apa [Sc 1500] |      |       |         |       |      |   |  | "FLUXPROIECT" S.R.L. |       |      |

imbinare coala 26


imbinare coala 26

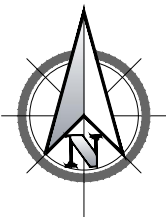


PLANUL DE TRASARE A SISTEMULUI DE ALIMENTARE CU APA (Sc 1:500)

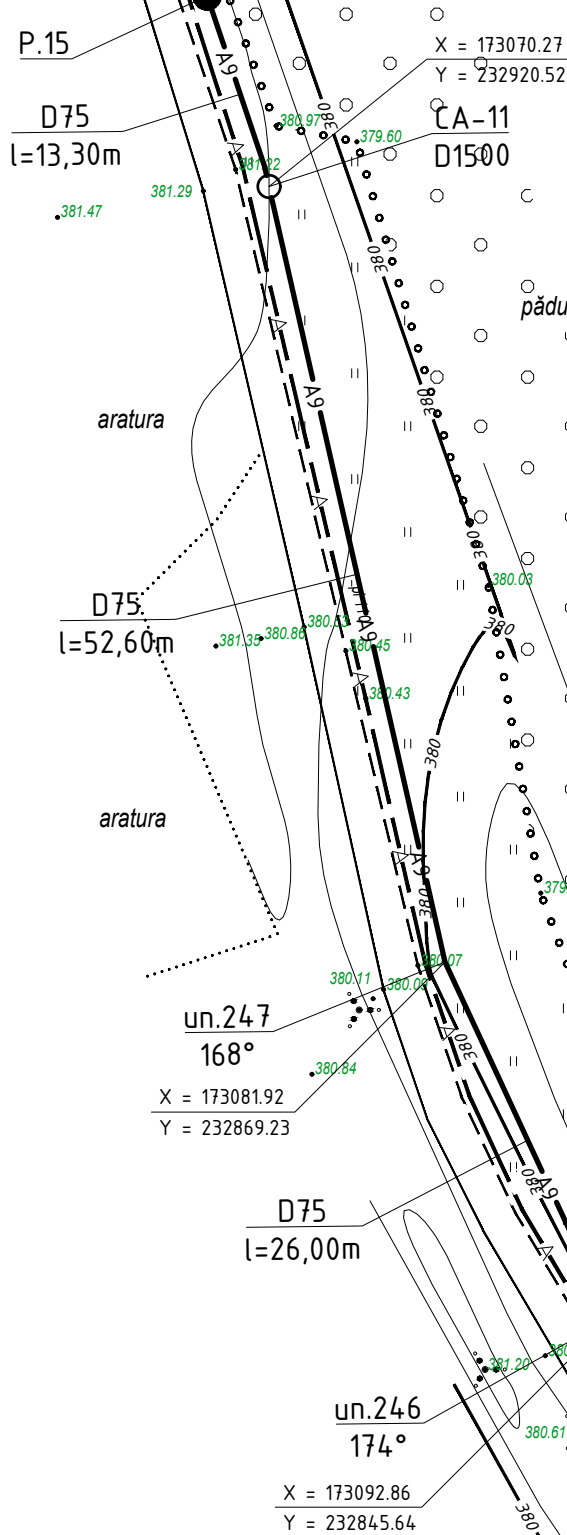


Camin de aerisire CA-11  
D1500

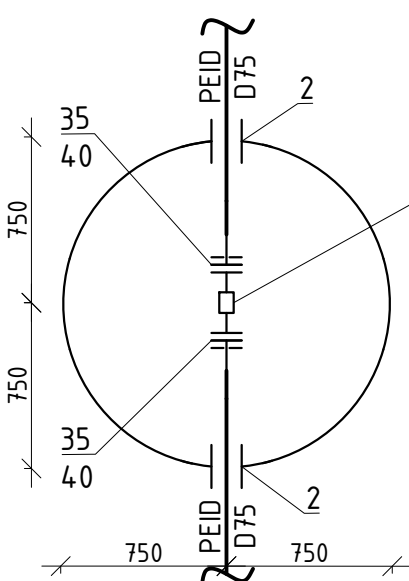


Sectione

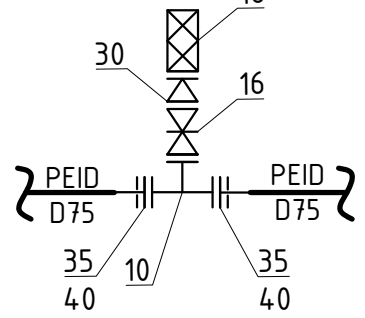


Camin F-16 D1500

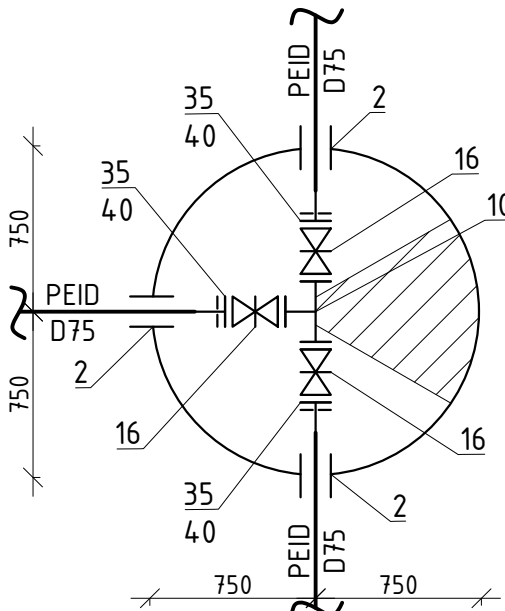

Camin de aerisire CA-10  
D1500

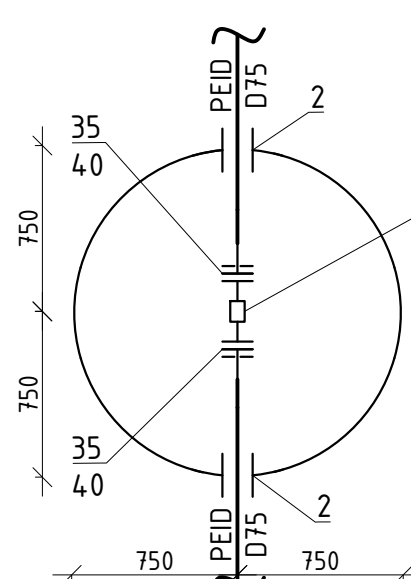

Sectione

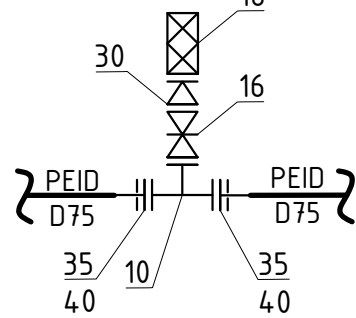

Sistemul de coordonate: "MOLDREFF-99"  
Sistemul de altitudini: Baltic

Profilul longitudinal al aductiunii apei de la F-4, pana la F-18 vezi coala 90, 91, 92, 93, 94, 95, 96, 97, 98, 99, 100, 101, 102, 103, 104, 105, 106, 107, 108, 109, 110, 111, 112, 113, 114, 115, 116



| Nr. inventar | Semnatura si data |  |
|--------------|-------------------|--|
|              |                   |  |
|              |                   |  |

|   |  |  |                      |       |      |
|---|--|--|----------------------|-------|------|
| 03/25-AE   |  |  |                      |       |      |
| Asigurarea durabilitatii serviciilor publice de alimentare cu apa potabila a 9 localitati (Cioresti, Vulcanesti, Milesti, Balanesti, Gaureni, Vinatori, Ciutesti, Seliste, Valea Nirnovei, Paruceni) din r-nul Nisporeni (Partea 1) |  |  |                      |       |      |
| Sistemul de alimentare cu apa   |  |  | Etapa                | Coala | Coli |
| Elaborat   |  |  | PE                   | 25    |      |
| Planul de trasare a sistemului de alimentare cu apa (Sc 1:500)   |  |  | "FLUXPROIECT" S.R.L. |       |      |

imbinare coala 27

imbinare coala 27

PLANUL DE TRASARE A SISTEMULUI DE ALIMENTARE CU APA (Sc 1:500)

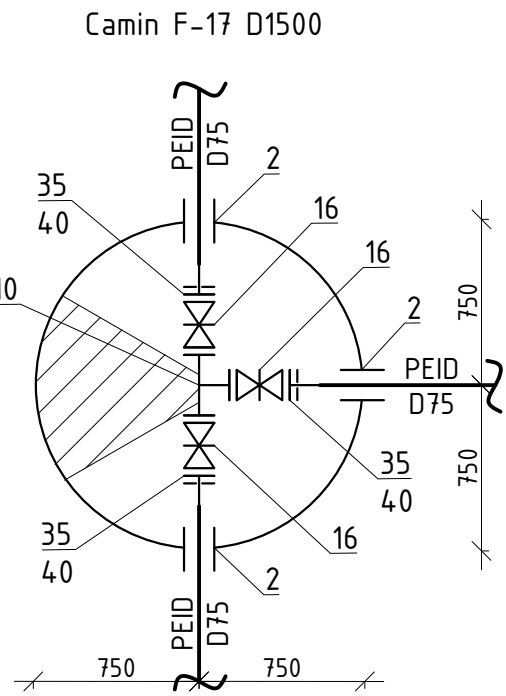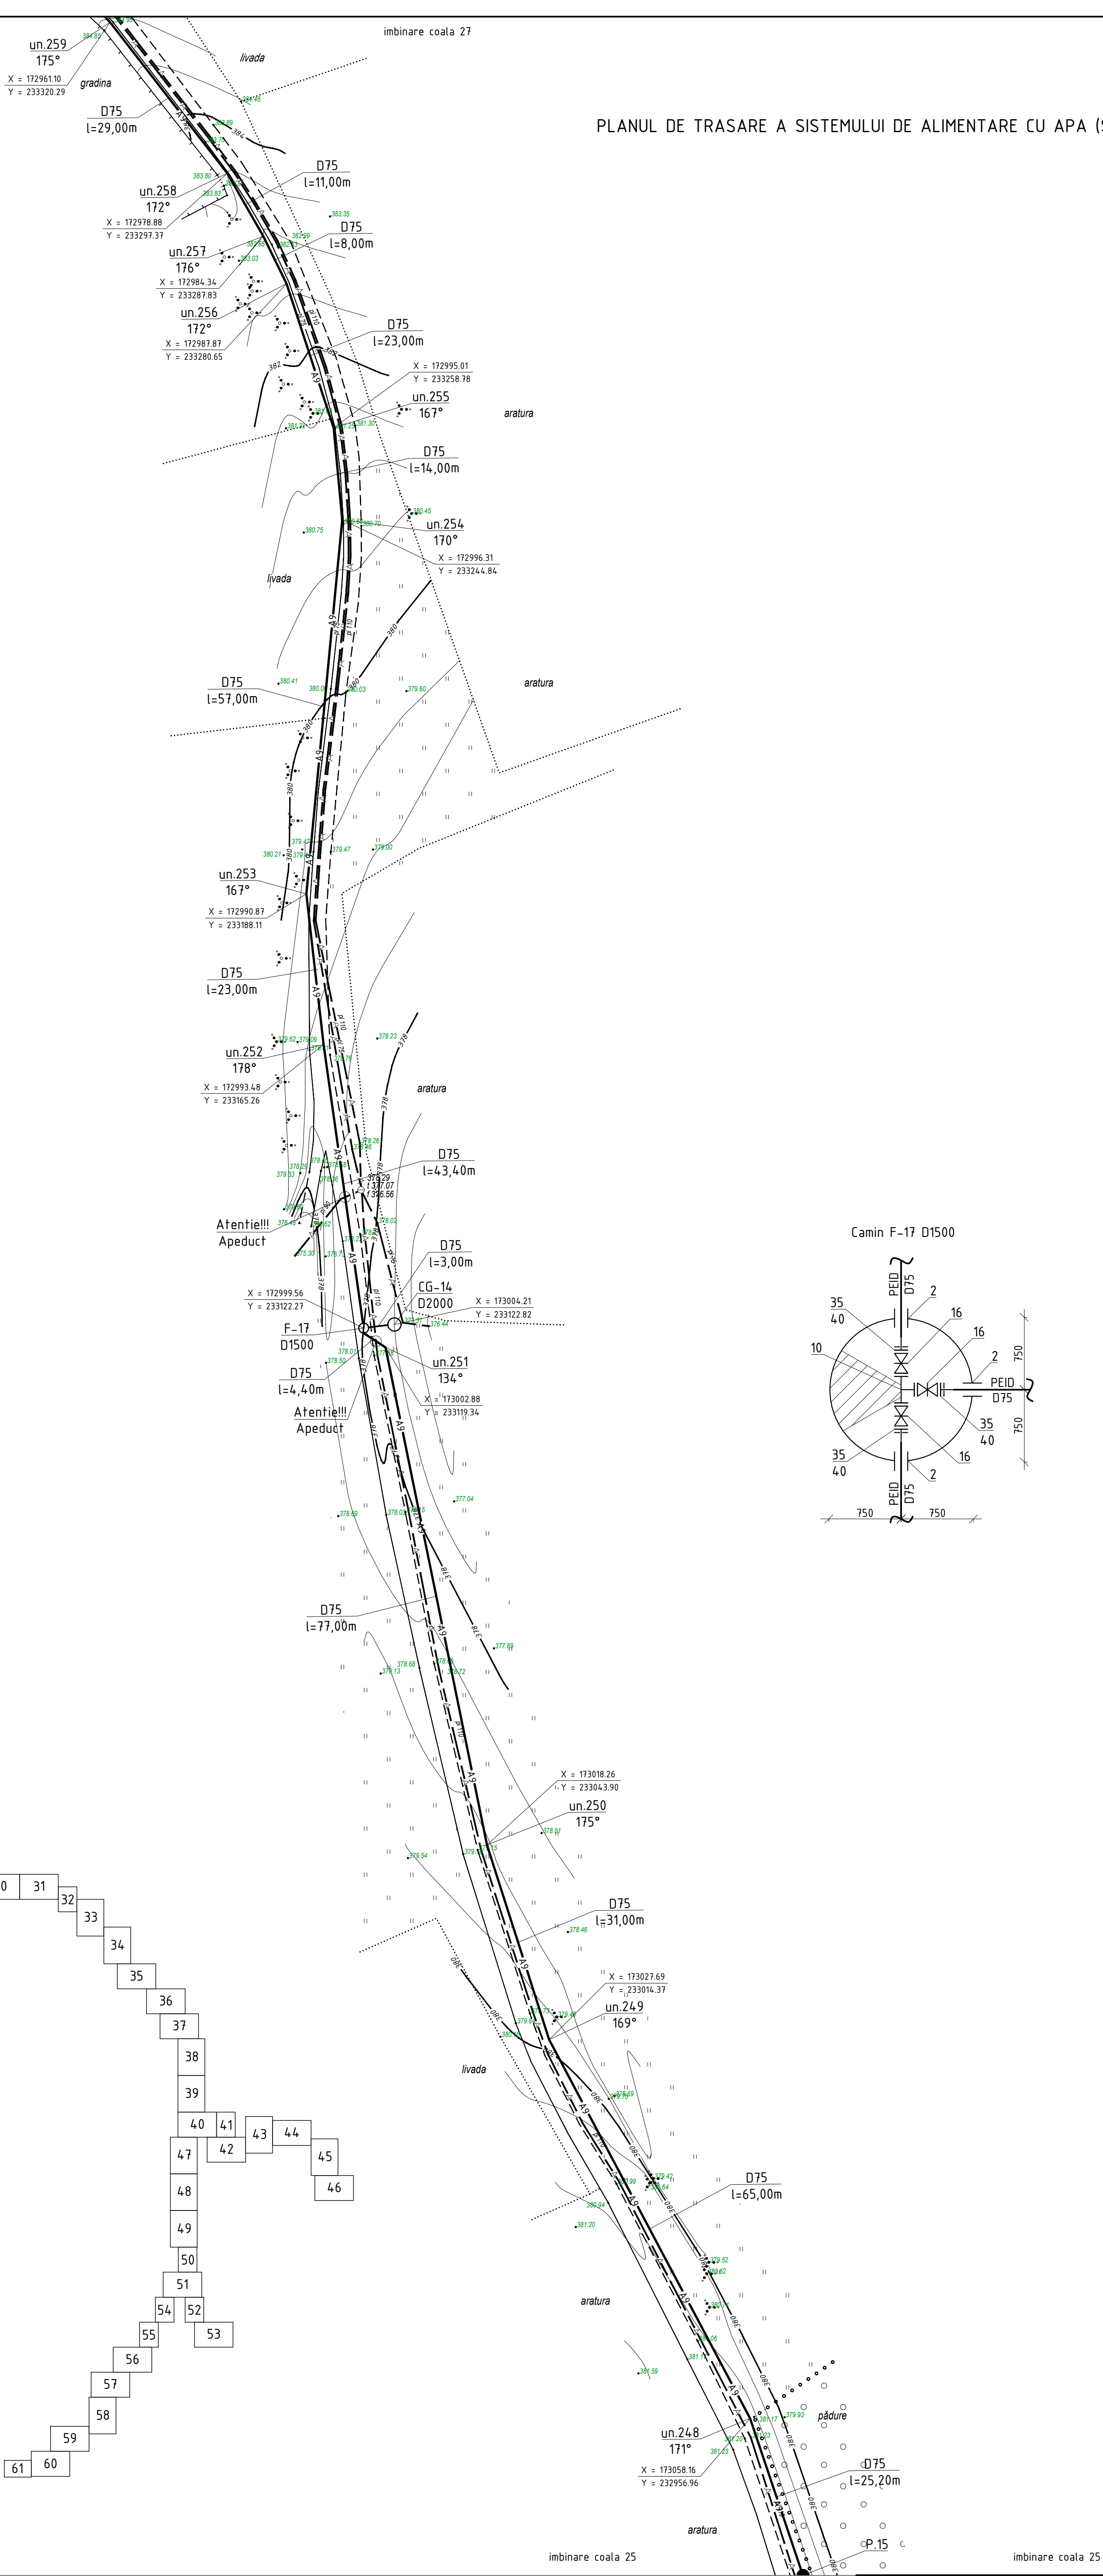


Sistemul de coordonate: "MOLDREFF-99"  
Sistemul de altitudini: Baltic

Profilul longitudinal al aductiunii apei de la F-4 pana la F-18 vezi coala 90, 91, 92, 93, 94, 95, 96, 97, 98, 99, 100, 101, 102, 103, 104, 105, 106, 107, 108, 109, 110, 111, 112, 113, 114, 115, 116

|            |          |       |         |       |       |   |                      |       |
|------------|----------|-------|---------|-------|-------|---|----------------------|-------|
|            |          |       |         |       |       | 03/25-AE   |                      |       |
|            |          |       |         |       |       | Asigurarea durabilitatii serviciilor publice de alimentare cu apa potabila a 9 localitati (Cioresti, Vulcanesti, Milesti, Balanesti, Gaureni, Vinatori, Ciufesti, Seliste, Valea Nirnovei, Paruceni) din r-nul Nisporeni (Partea 1) |                      |       |
| Sch.       | Cant.    | Coala | Nr.doc. | Semn. | Data  | Sistemul de alimentare cu apa   | Etapa                | Coala |
|            |          |       |         |       |       |   | PE                   | 26    |
| Sp. princ. | Rosca C. |       |         |       | 01.25 | Planul de trasare a sistemului de alimentare cu apa (Sc 1:500)   | "FLUXPROIECT" S.R.L. |       |
| Elaborat   | Cretu I. |       |         |       | 01.25 |   |                      |       |

|              |                   |  |
|--------------|-------------------|--|
| Nr. inventar | Semnatura si data |  |
|              |                   |  |

Coordonat

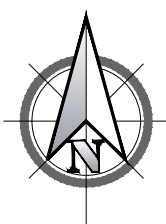

PLANUL DE TRASARE A SISTEMULUI DE ALIMENTARE CU APA (Sc 1:500)

EXPLICATIA CONSTRUCTIILOR PLATFORMA "D" cota 0.000 = 395.000








| Pozitia | X         | Y         |
|---------|-----------|-----------|
| un.268  | 172882.53 | 233548.28 |
| C/VE-2  | 172900.49 | 233557.57 |
| un.269  | 172905.56 | 233560.20 |
| F-18    | 172903.90 | 233563.57 |
| un.270  | 172899.50 | 233561.22 |
| un.271  | 172908.33 | 233565.91 |
| un.272  | 172903.19 | 233580.55 |
| un.273  | 172887.74 | 233572.34 |
| CG-15   | 172893.82 | 233560.89 |
| F/HI-19 | 172899.56 | 233564.26 |
| F/HI-20 | 172908.40 | 233568.95 |
| un.274  | 172902.24 | 233559.22 |
| un.275  | 172912.38 | 233564.61 |
| F-21    | 172907.31 | 233561.92 |

|   | Denumirea                                                                             | Nota                     |
|---|---------------------------------------------------------------------------------------|--------------------------|
| 1 | Rezervoare supraferane de apa V=100m³                                                 | Proiectat (03/25-D-1-TH) |
| 2 | Camin de vizitare Robinet cu sertar cauciucat fonta D65 cu servomotor ON/OFF (C/VE-2) | Proiectat (03/25-D-1-TH) |
| 3 | Camin de vizitare (F-18)                                                              | Proiectat (03/25-D-1-TH) |
| 4 | Camin de vizitare cu hidrant (F/HI-19)                                                | Proiectat (03/25-D-1-TH) |
| 5 | Camin de vizitare cu hidrant (F/HI-20)                                                | Proiectat (03/25-D-1-TH) |
| 6 | Camin de golire (CG-15)                                                               | Proiectat (03/25-D-1-TH) |
| 7 | Camin de vizitare (F-21)                                                              | Proiectat (03/25-D-1-TH) |

Zona de ingradire proiectata Platforma "D"

| Pozitia | Coordonata X | Coordonata Y | Hotar | Distanța, m |
|---------|--------------|--------------|-------|-------------|
| 1       | 172894.96    | 233550.83    | 1-2   | 29,00       |
| 2       | 172881.94    | 233576.74    | 2-3   | 27,00       |
| 3       | 172906.08    | 233588.82    | 3-4   | 29,00       |
| 4       | 172919.09    | 233562.96    | 4-1   | 27,00       |

Nota:  
- Caminul de vizitare C/VE-2 cu robinet cu sertar cauciucat fonta D65 cu servomotor ON/OFF, vezi 03/25-D-1-TH (coala 9);  
- Robinet cu sertar cauciucat fonta D65 cu servomotor ON/OFF, vezi pozitia 2, 03/25-D-1-TH.SU (automatizare rezervoare supraferane de apa, V=100m³, satul Milesti)

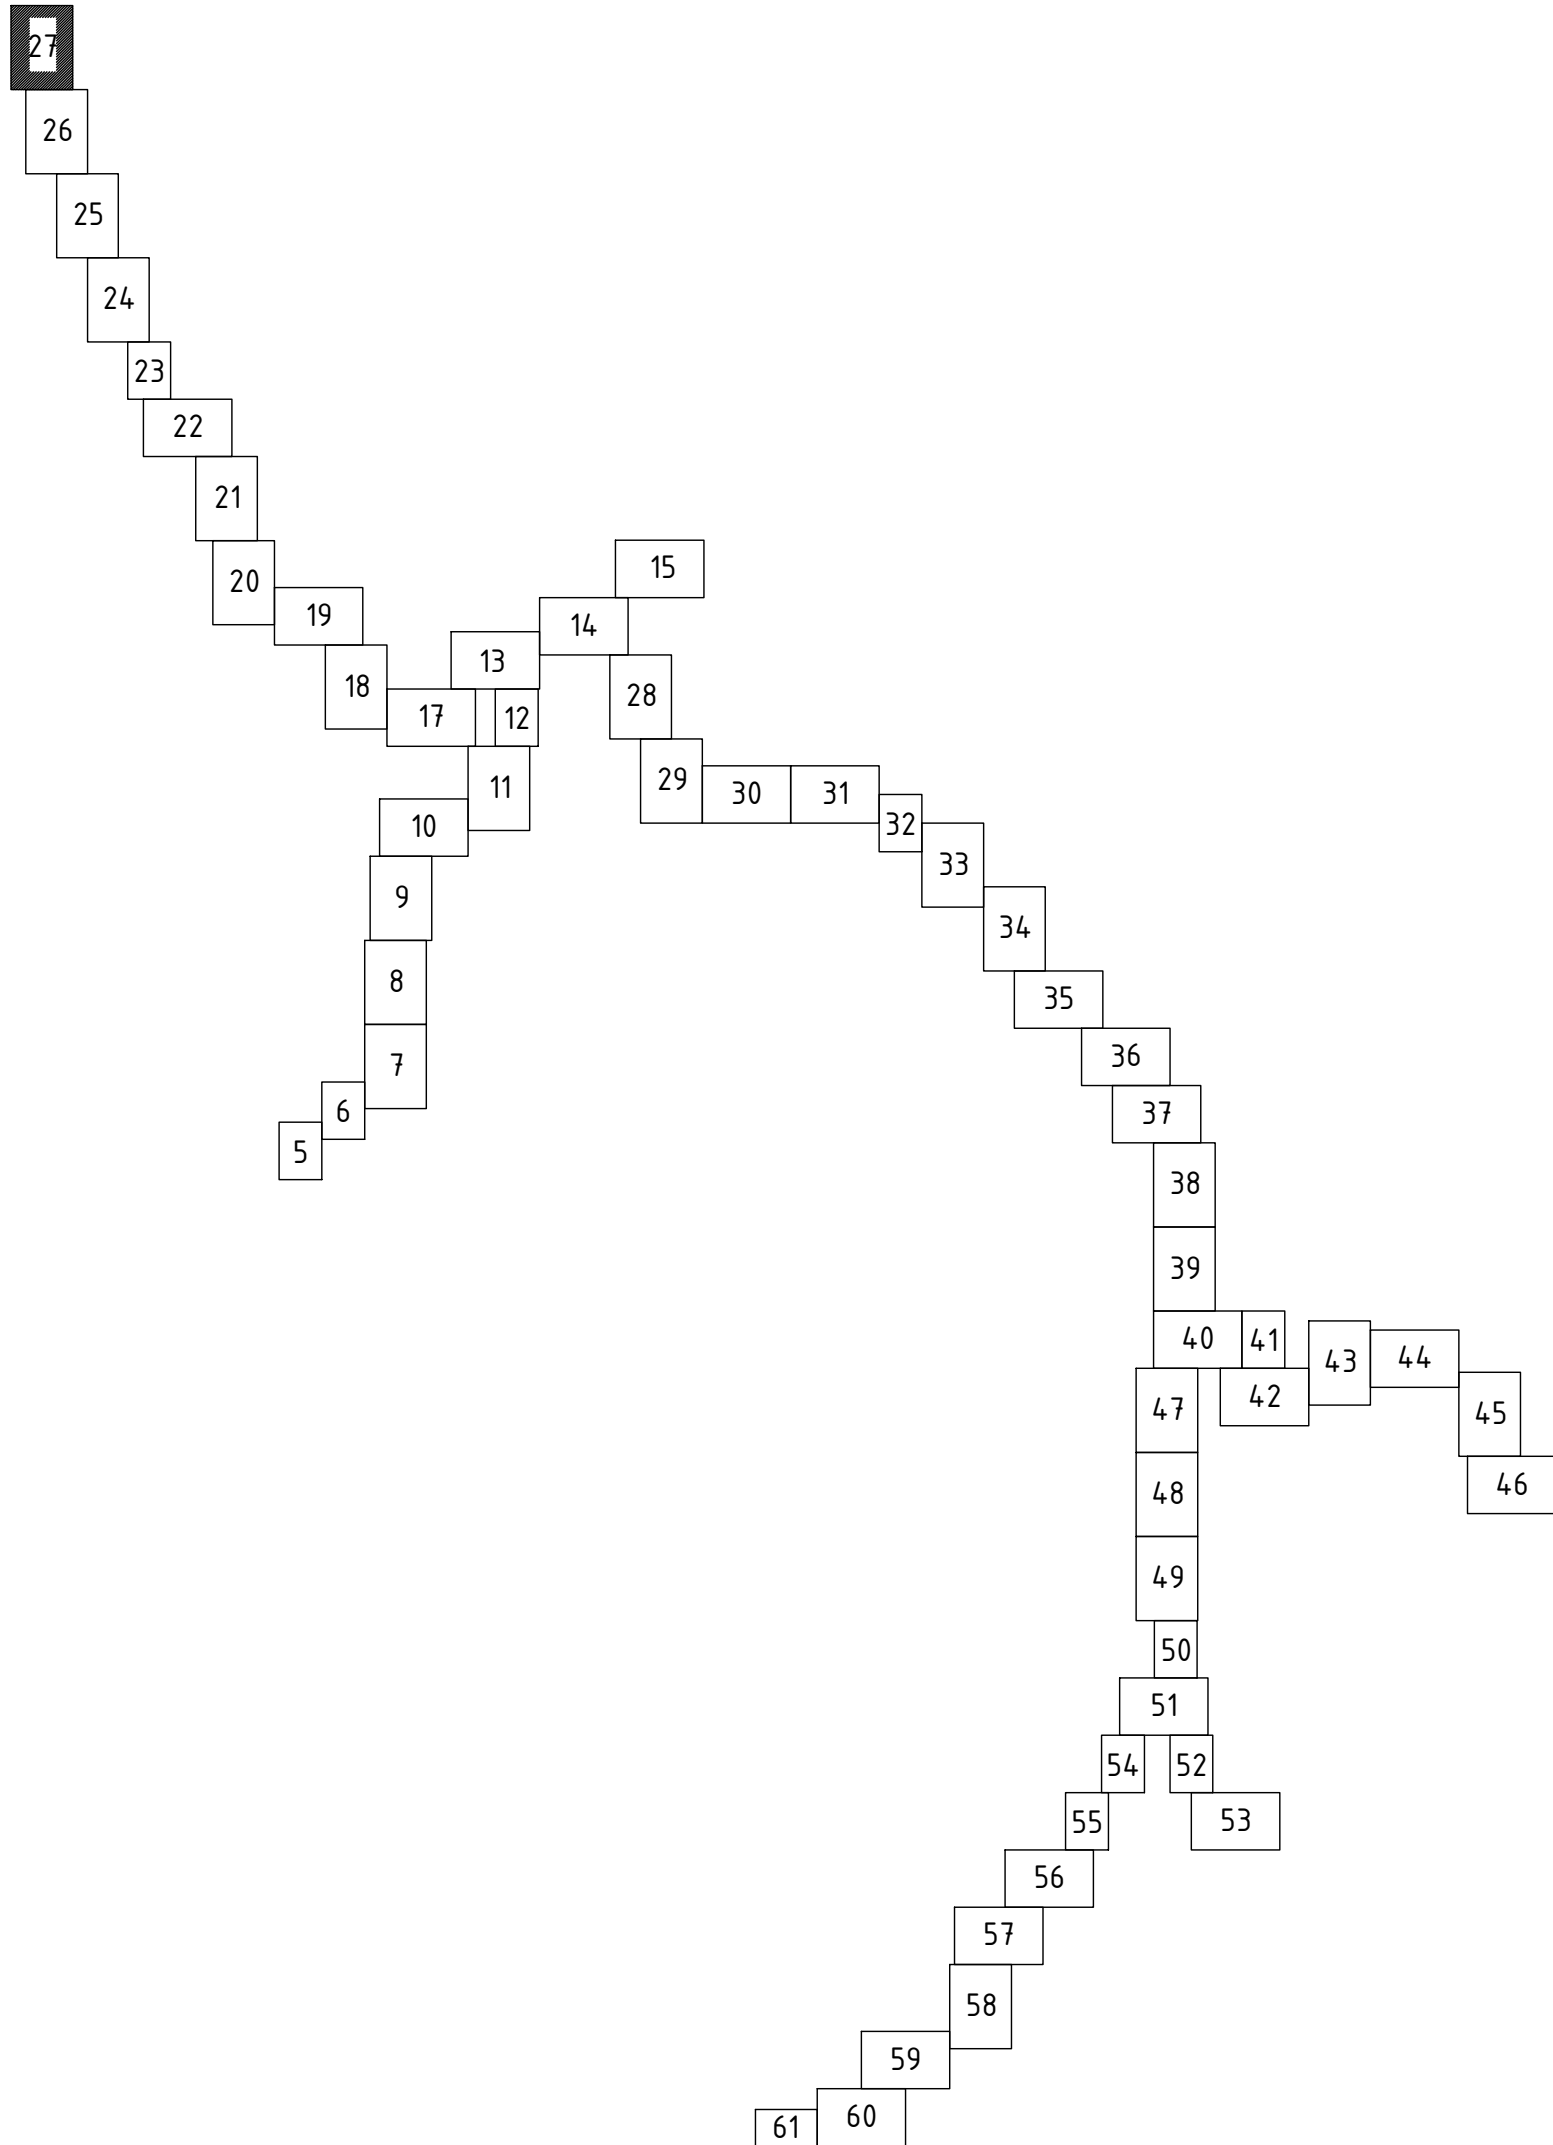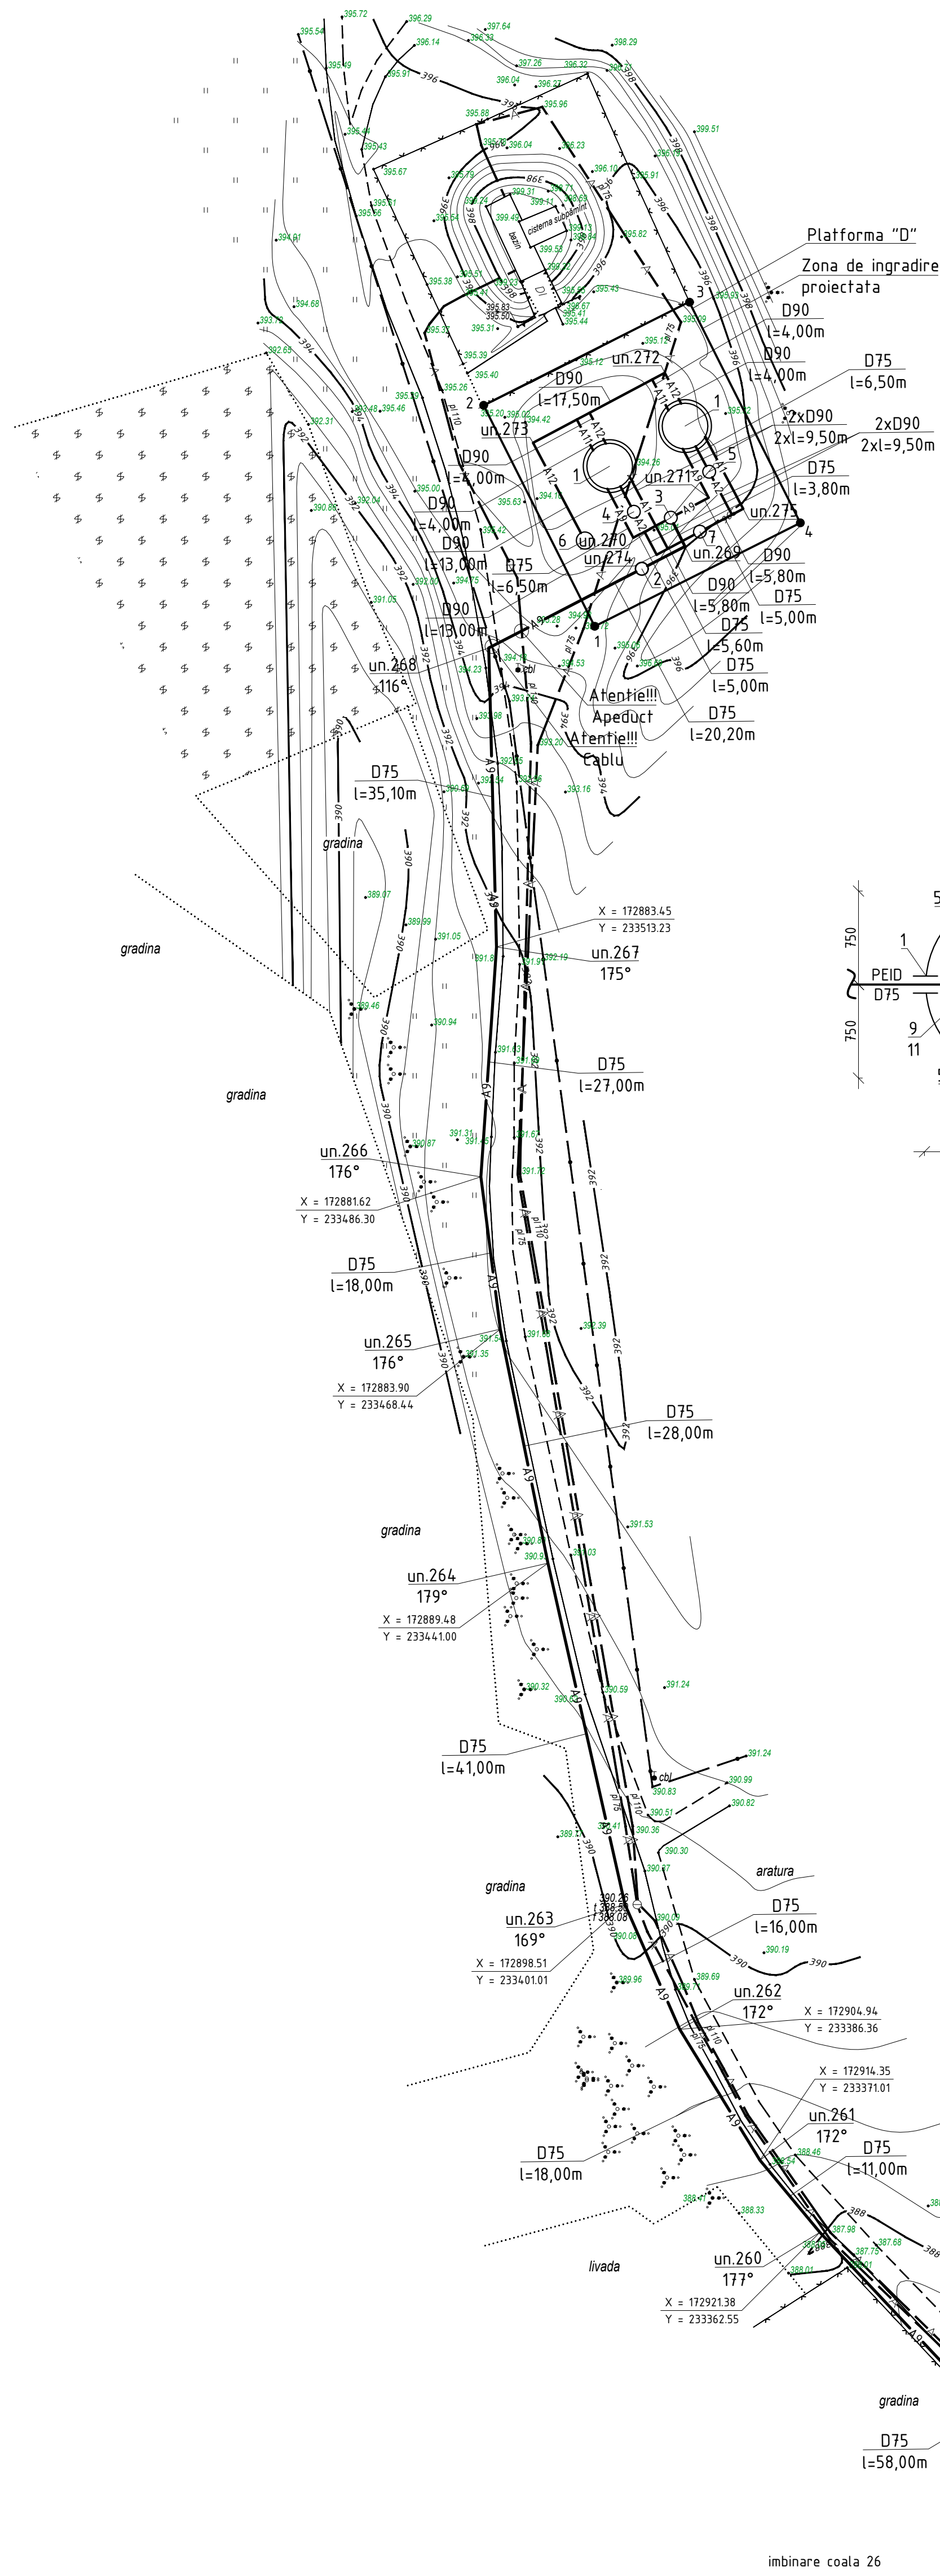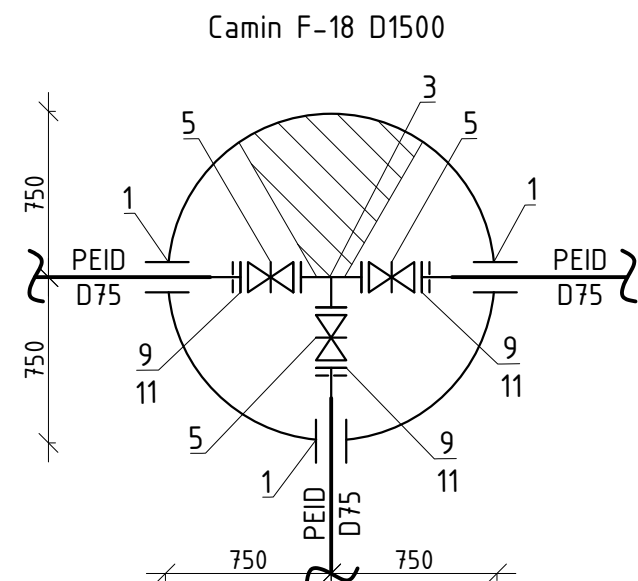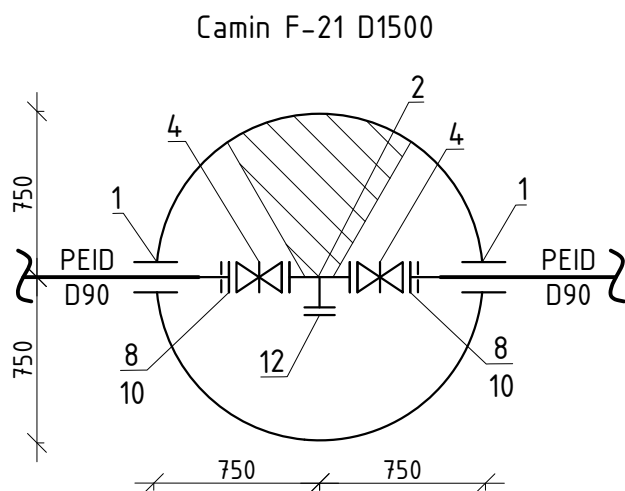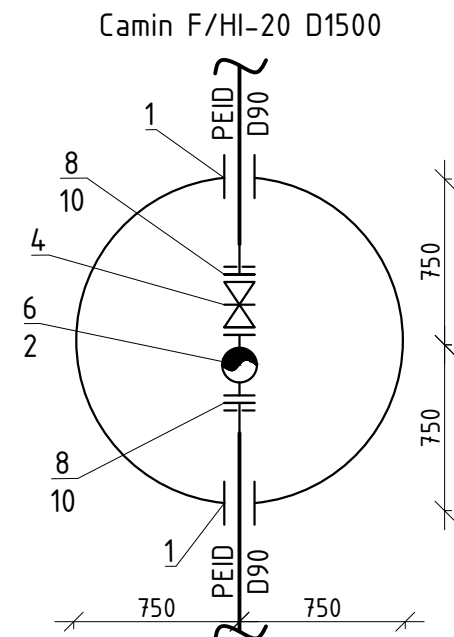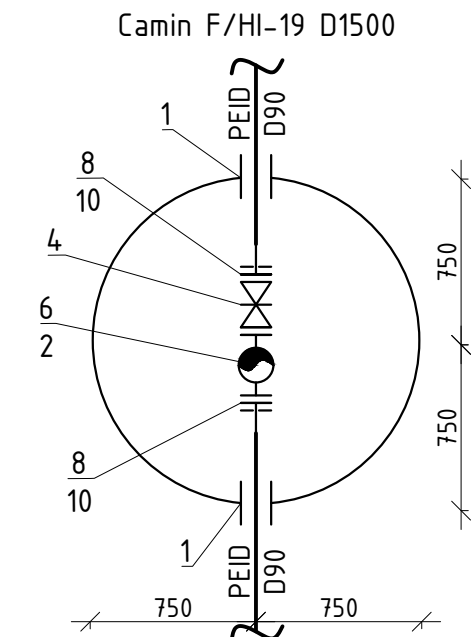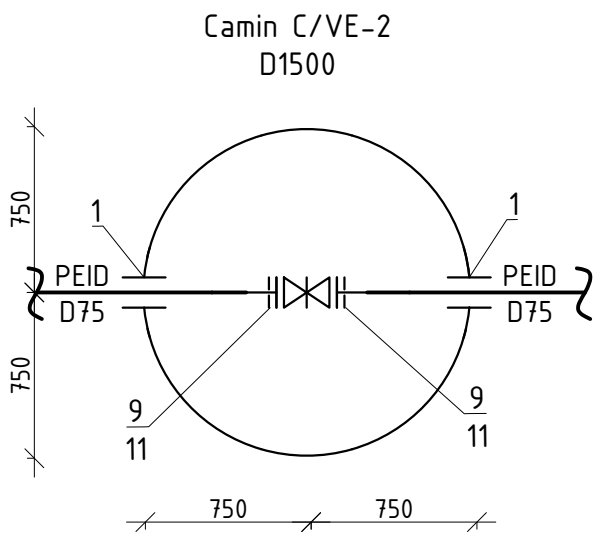



Sistemul de coordonate: "MOLDREFF-99"  
Sistemul de altitudini: Baltic

Profilul longitudinal al aductiunii apei de la F-4 pana la F-18 vezi coala 90, 91, 92, 93, 94, 95, 96, 97, 98, 99, 100, 101, 102, 103, 104, 105, 106, 107, 108, 109, 110, 111, 112, 113, 114, 115, 116

| 03/25-AE   |          |       |         |       |       |
|---|----------|-------|---------|-------|-------|
| Asigurarea durabilitatii serviciilor publice de alimentare cu apa potabila a 9 localitati (Cioresti, Vulcanesti, Milesti, Balanesti, Gaureni, Vinatori, Ciutesti, Seliste, Valea Nirnovei, Paruceni) din r-nul Nisiporeni (Partea 1) |          |       |         |       |       |
| Sch.   | Cant.    | Coala | Nr.doc. | Semn. | Data  |
| Sp. princ.   | Rosca C. |       |         |       | 01.25 |
| Elaborat   | Cretu I. |       |         |       | 01.25 |
| Sistemul de alimentare cu apa   |          |       |         | Etapă | Coala |
| Planul de trasare a sistemului de alimentare cu apa (Sc 1:500)   |          |       |         | PE    | 27    |
|   |          |       |         | Coli  |       |
| "FLUXPROJECT" S.R.L.   |          |       |         |       |       |




PLANUL DE TRASARE A SISTEMULUI DE ALIMENTARE CU APA (Sc 1:500)

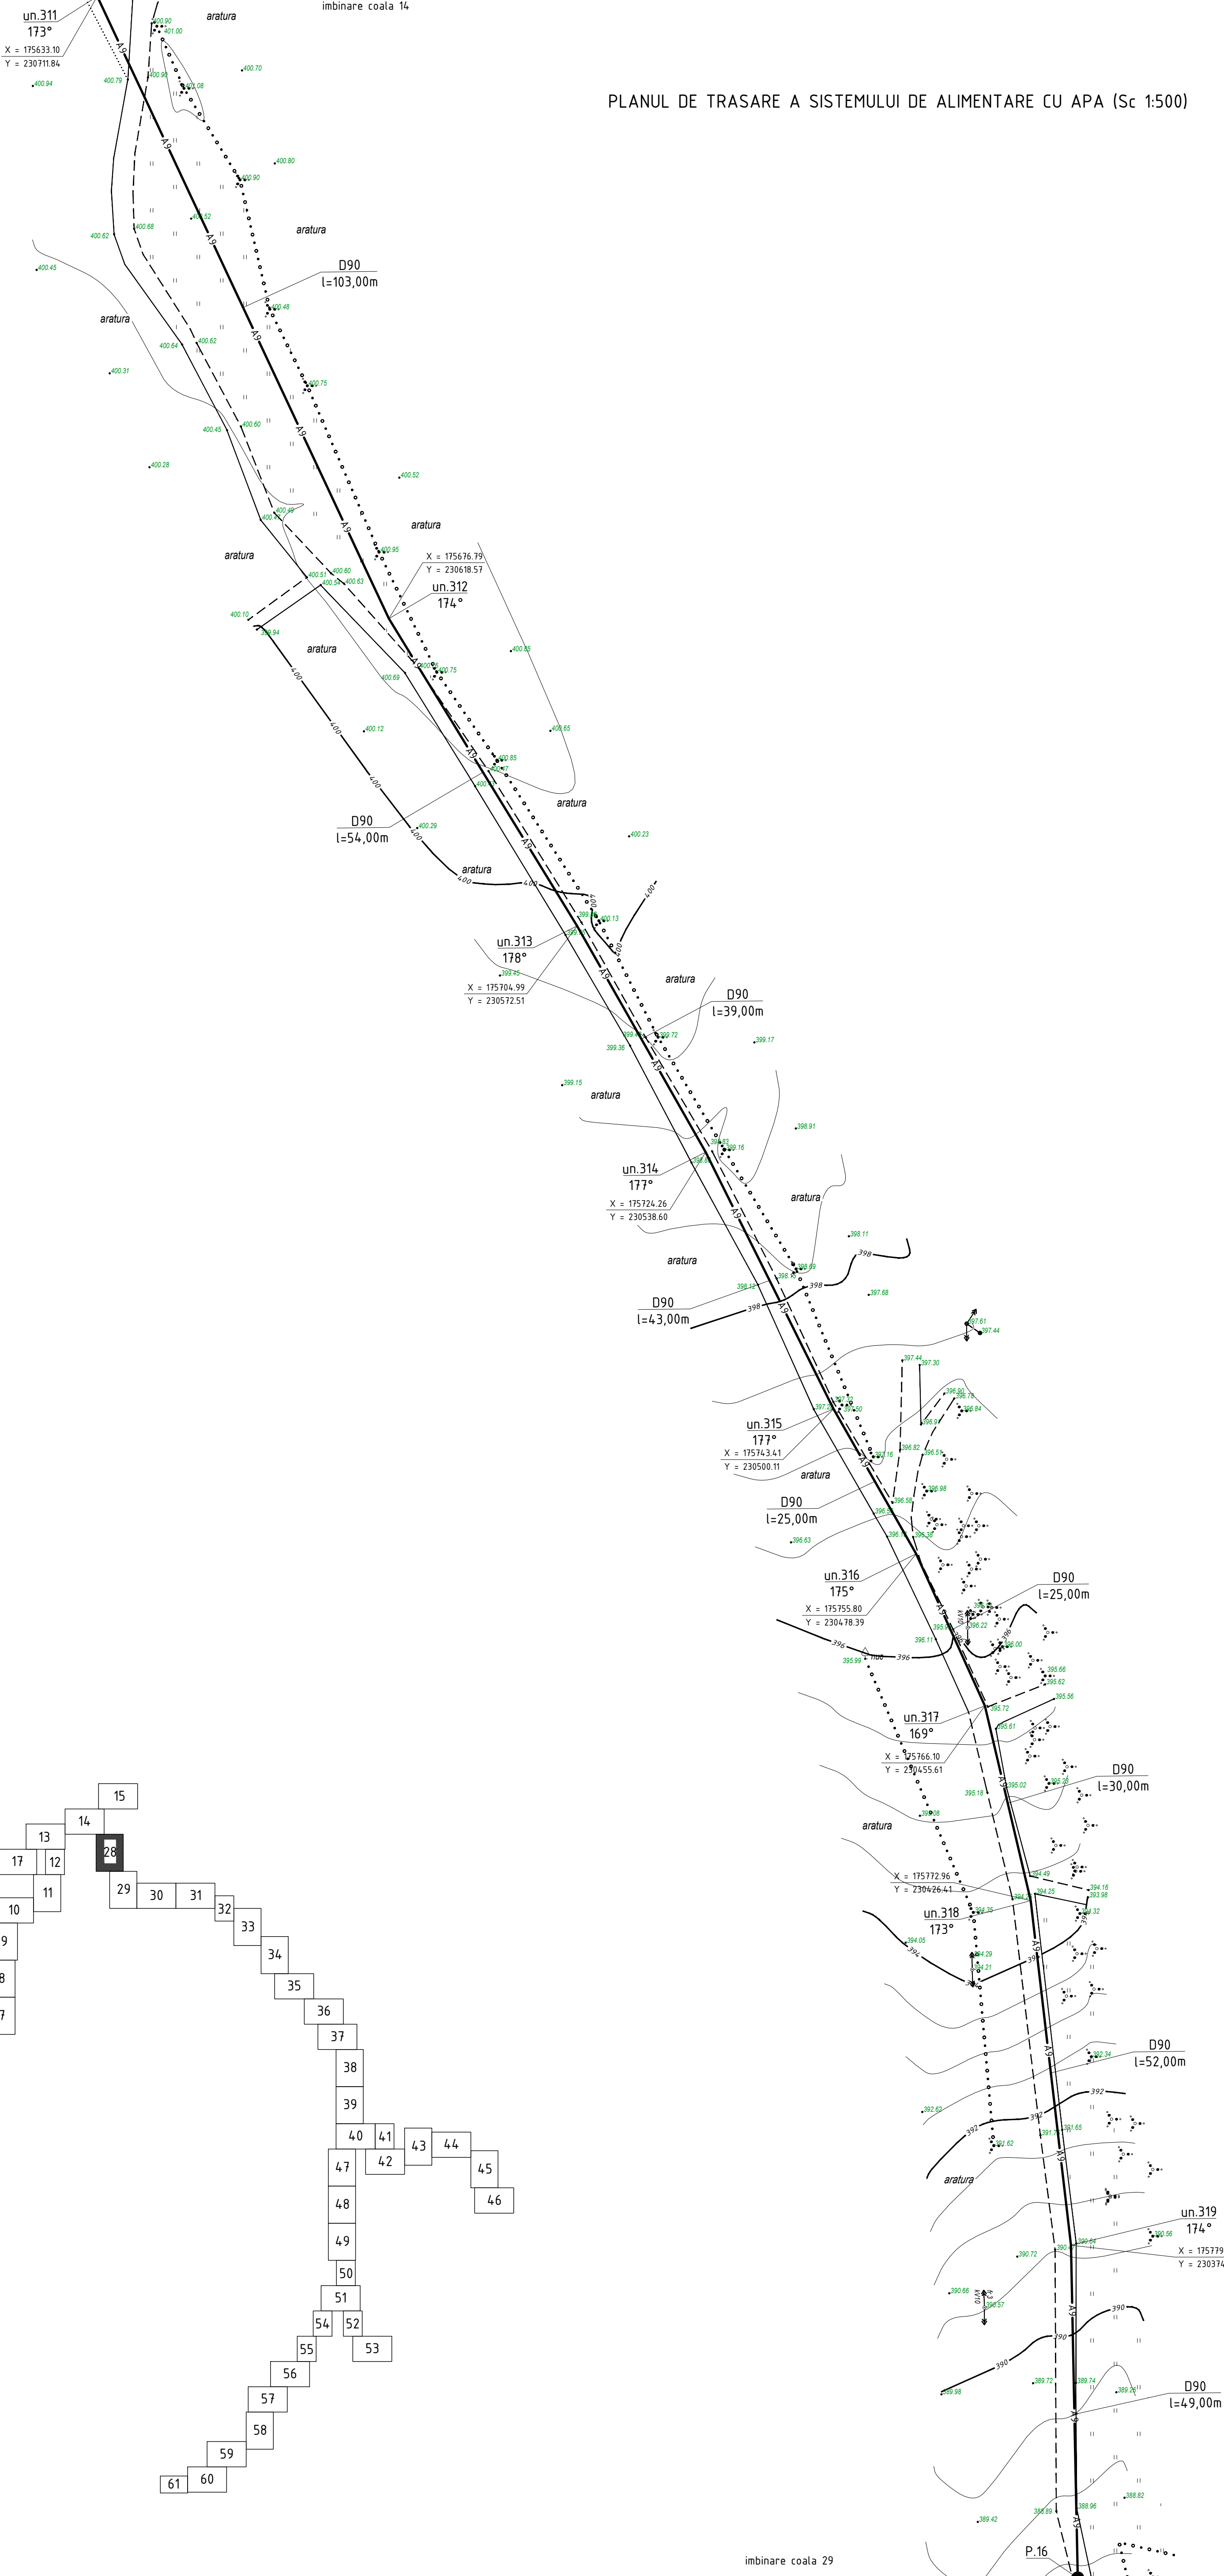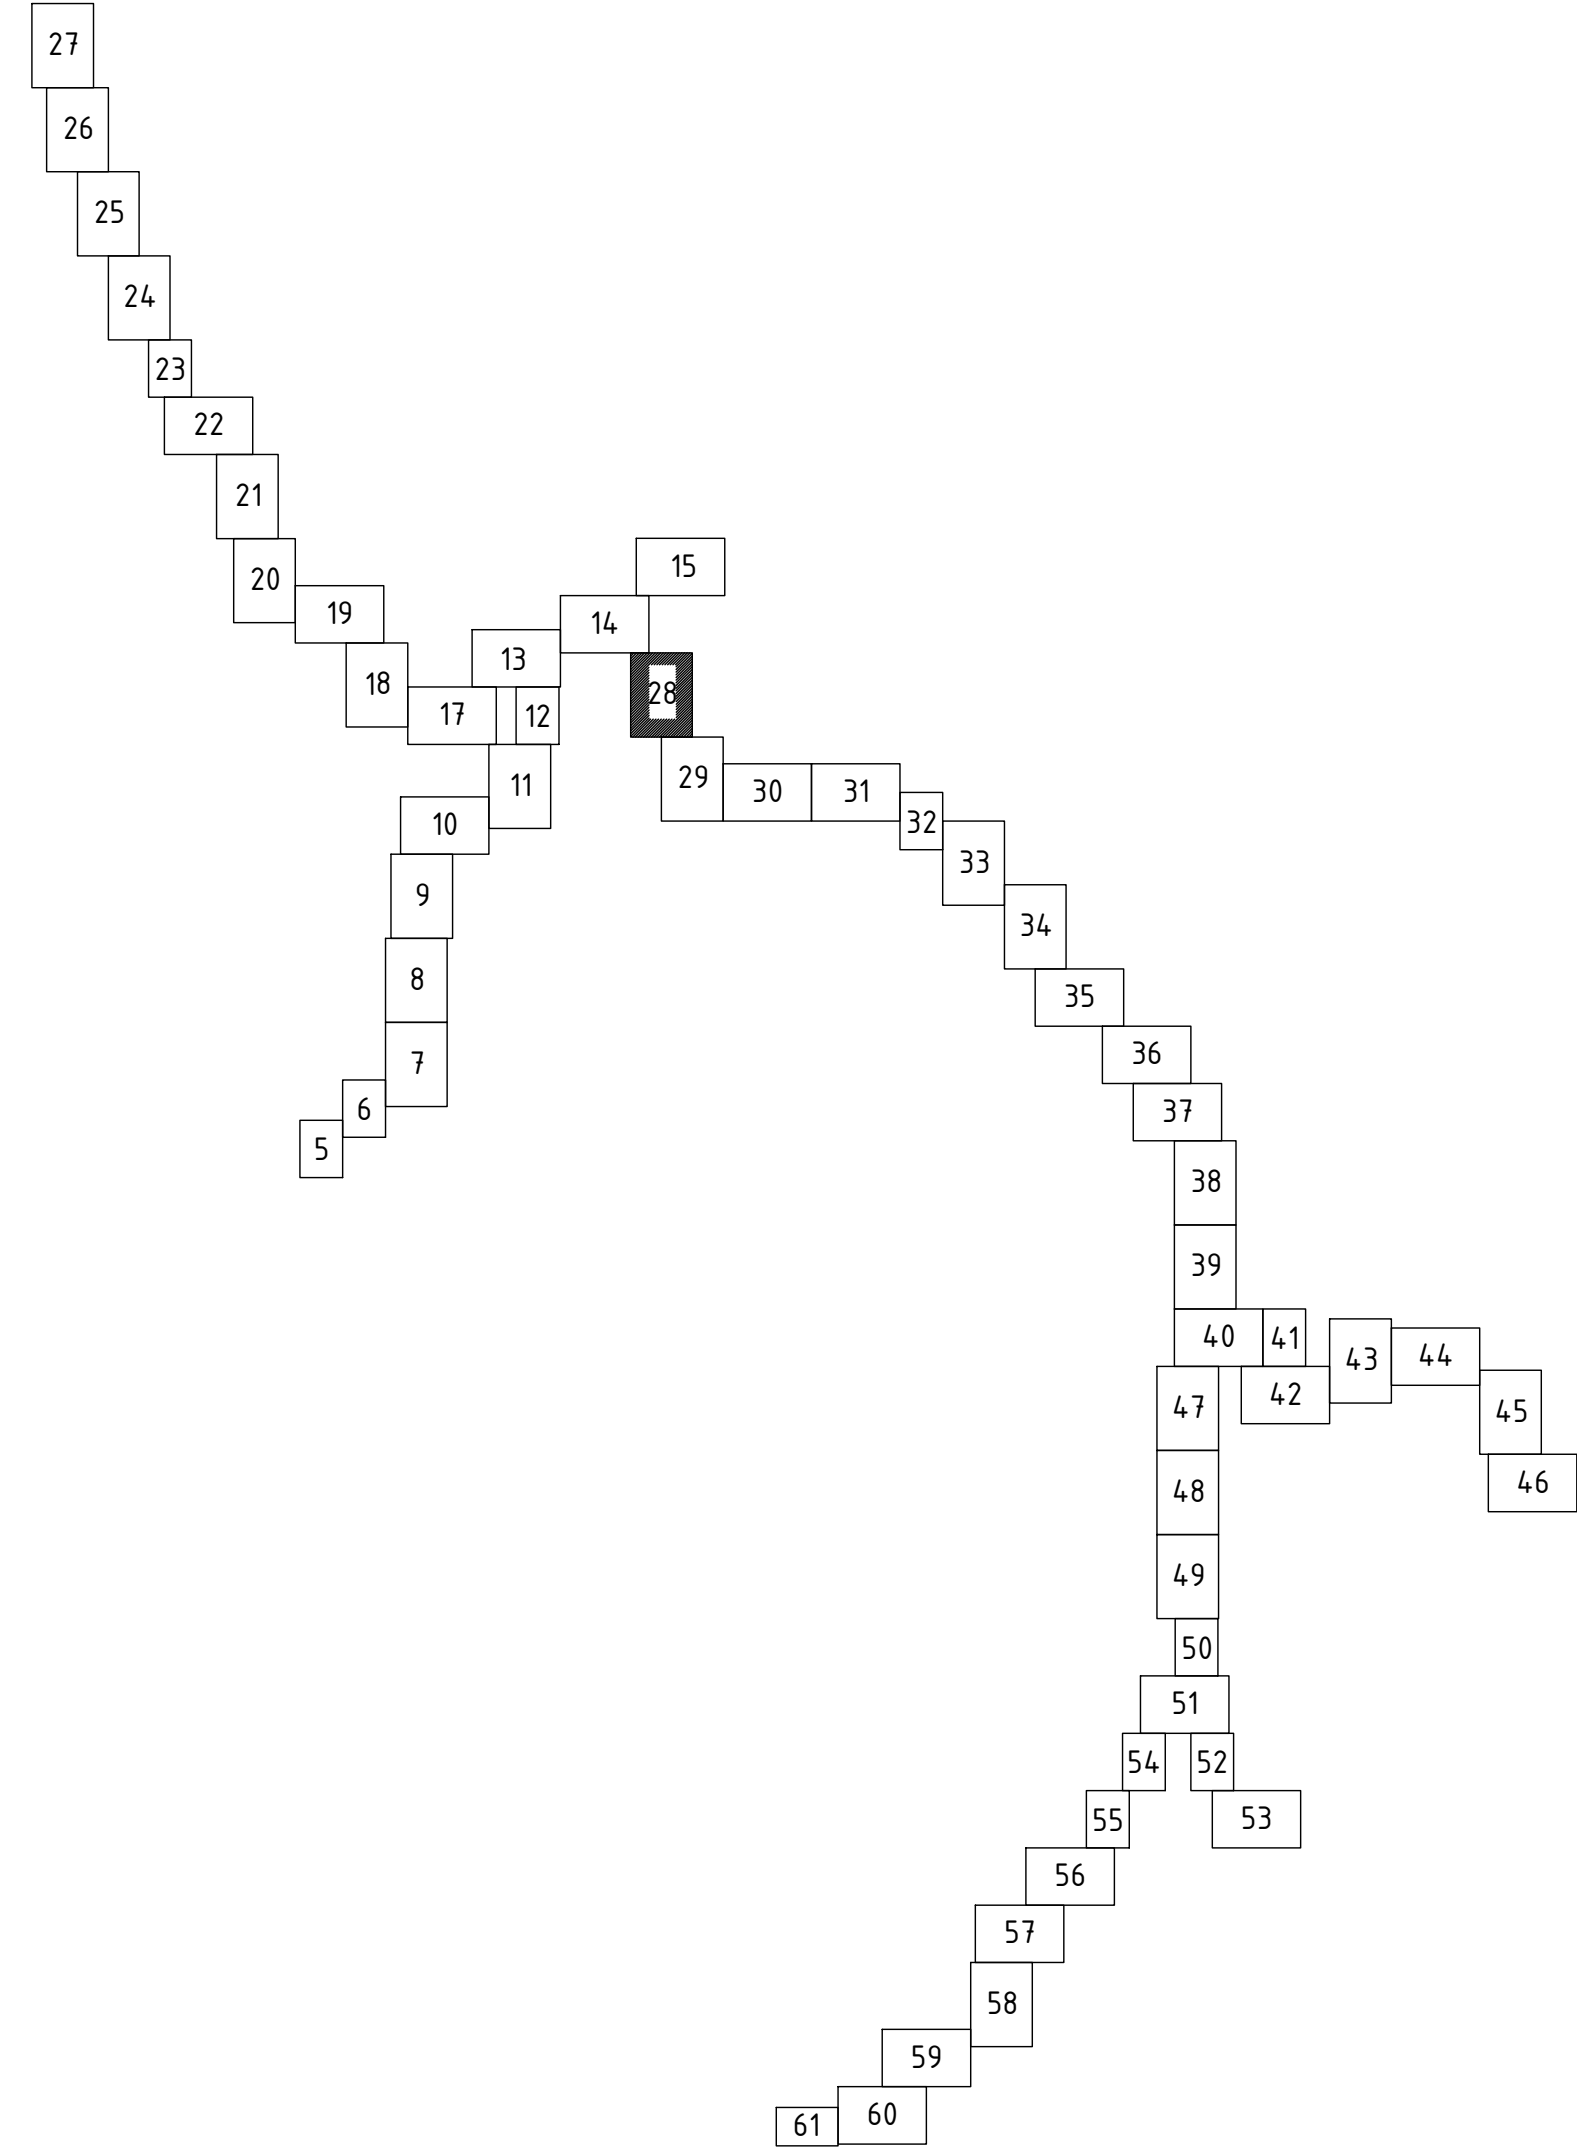

Sistemul de coordonate: "MOLDREFF-99"  
Sistemul de altitudini: Baltic

Profilul longitudinal al aductiunii apei de la F-22 pana la F-26 vezi coala 117, 118, 119, 120, 121, 122, 123, 124, 125, 126, 127


|            |          |       |         |       |       |   |       |                      |
|------------|----------|-------|---------|-------|-------|---|-------|----------------------|
|            |          |       |         |       |       | 03/25-AE   |       |                      |
|            |          |       |         |       |       | Asigurarea durabilitatii serviciilor publice de alimentare cu apa potabila a 9 localitati (Cioresti, Vulcanesti, Milesti, Balanesti, Gaureni, Vinatori, Ciufesti, Seliste, Valea Nirnovei, Paruceni) din r-nul Nisporeni (Partea 1) |       |                      |
| Sch.       | Cant.    | Coala | Nr.doc. | Semn. | Data  | Sistemul de alimentare cu apa   | Etapa | Coala                |
| Sp. princ. | Rosca C. |       |         |       | 01.25 |   | PE    | 28                   |
| Elaborat   | Cretu I. |       |         |       | 01.25 | Planul de trasare a sistemului de alimentare cu apa (Sc 1:500)   |       | "FLUXPROJECT" S.R.L. |

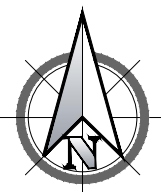

imbinare coala 28

imbinare coala 28

PLANUL DE TRASARE A SISTEMULUI DE ALIMENTARE CU APA (Sc 1:500)

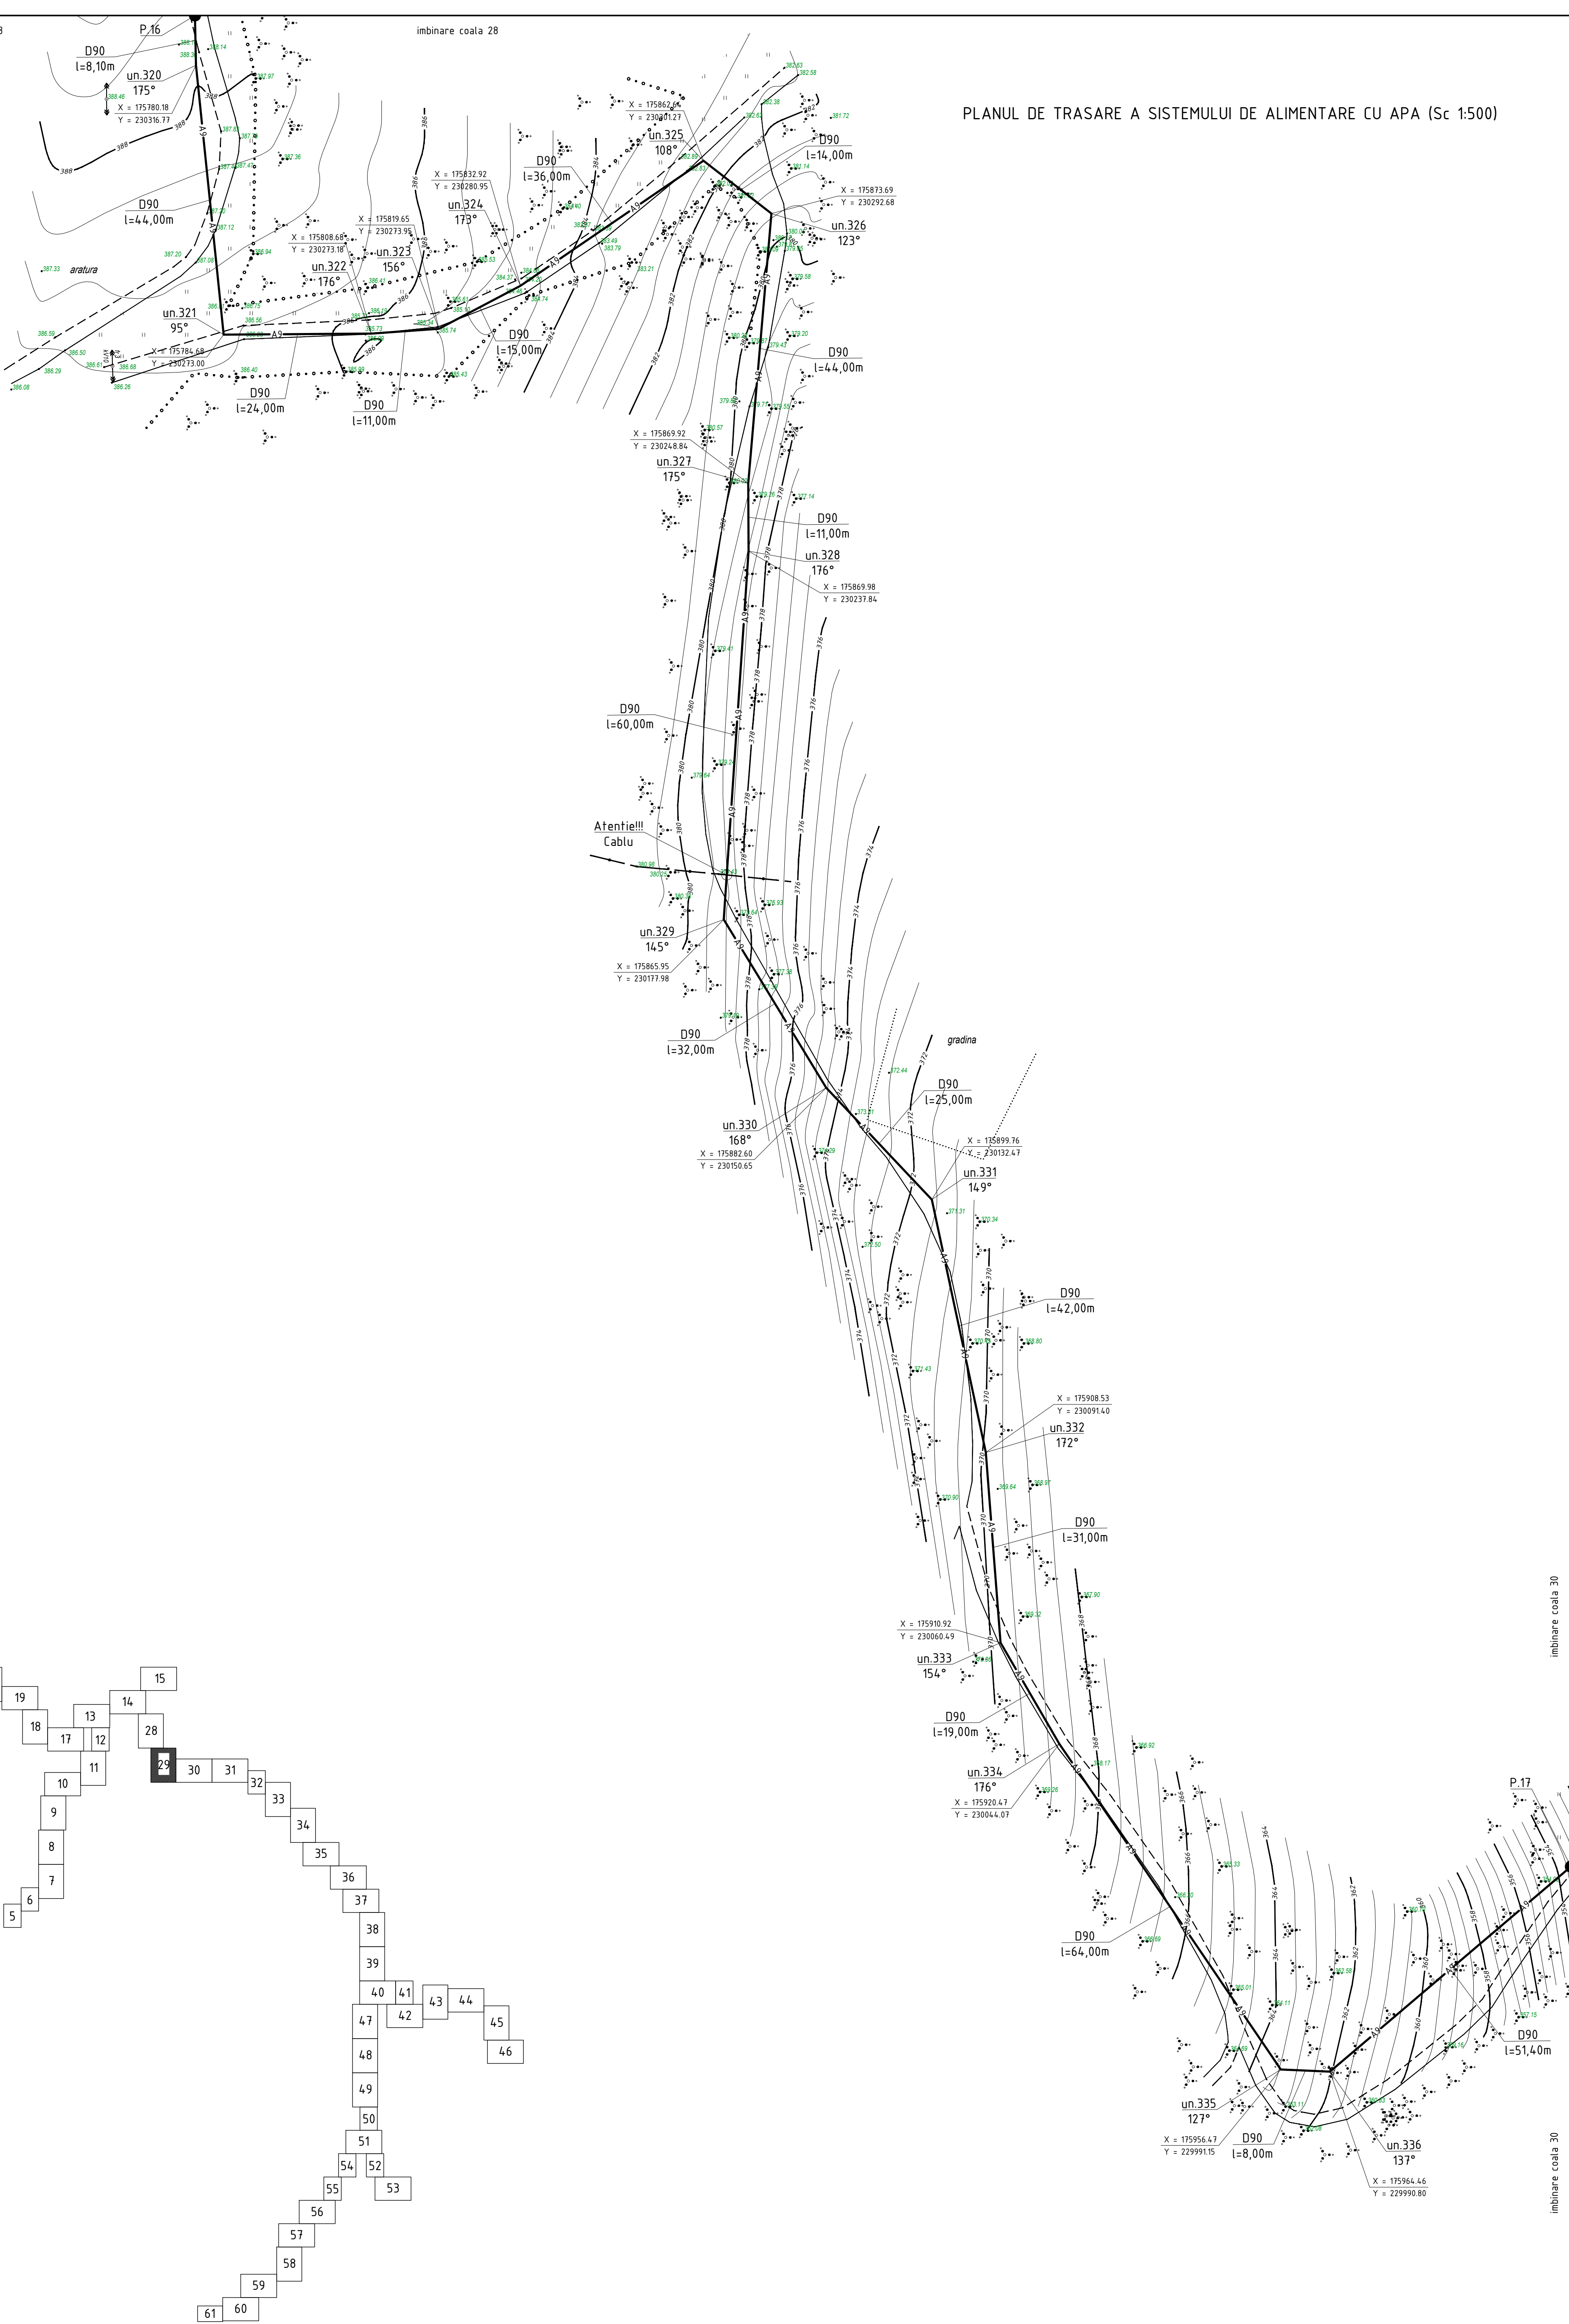

imbinare coala 30

imbinare coala 30

Sistemul de coordonate: "MOLDREFF-99"  
Sistemul de altitudini: Baltic

Profilul longitudinal al aductiunii apei de la F-22 pana la F-26 vezi coala 117, 118, 119, 120, 121, 122, 123, 124, 125, 126, 127


|              |                   |  |
|--------------|-------------------|--|
| Nr. inventar | Semnatura si data |  |
|              |                   |  |

|   |       |       |         |                      |       |
|---|-------|-------|---------|----------------------|-------|
| 03/25-AE   |       |       |         |                      |       |
| Asigurarea durabilitatii serviciilor publice de alimentare cu apa potabila a 9 localitati (Cioresti, Vulcanesti, Milesti, Balanesti, Gaureni, Vinatori, Ciutesti, Seliste, Valea Nirnovei, Paruceni) din r-nul Nisporeni (Partea 1) |       |       |         |                      |       |
| Sch.   | Cant. | Coala | Nr.doc. | Semn.                | Data  |
| Sistemul de alimentare cu apa   |       |       |         | Etapa                | Coala |
| Sp. princ. Rosca C.   |       |       |         | PE                   | 29    |
| Elaborat Crestu I.   |       |       |         | Coli                 |       |
| Planul de trasare a sistemului de alimentare cu apa (Sc 1:500)   |       |       |         | "FLUXPROJECT" S.R.L. |       |




PLANUL DE TRASARE A SISTEMULUI DE ALIMENTARE CU APA (Sc 1:500)


Camin F/RP-1 2500x2000

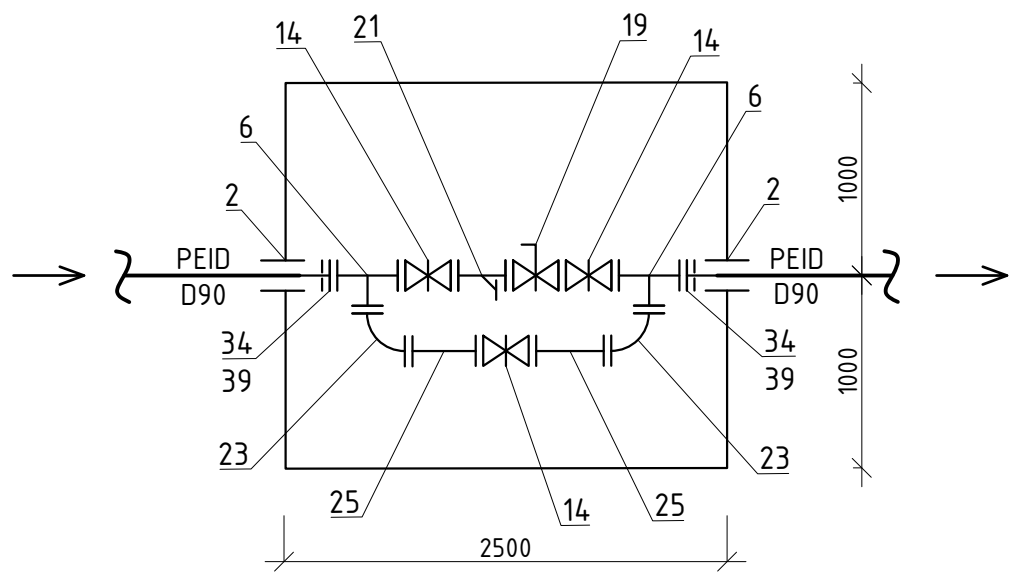


Camin F/RP-2 2500x2000

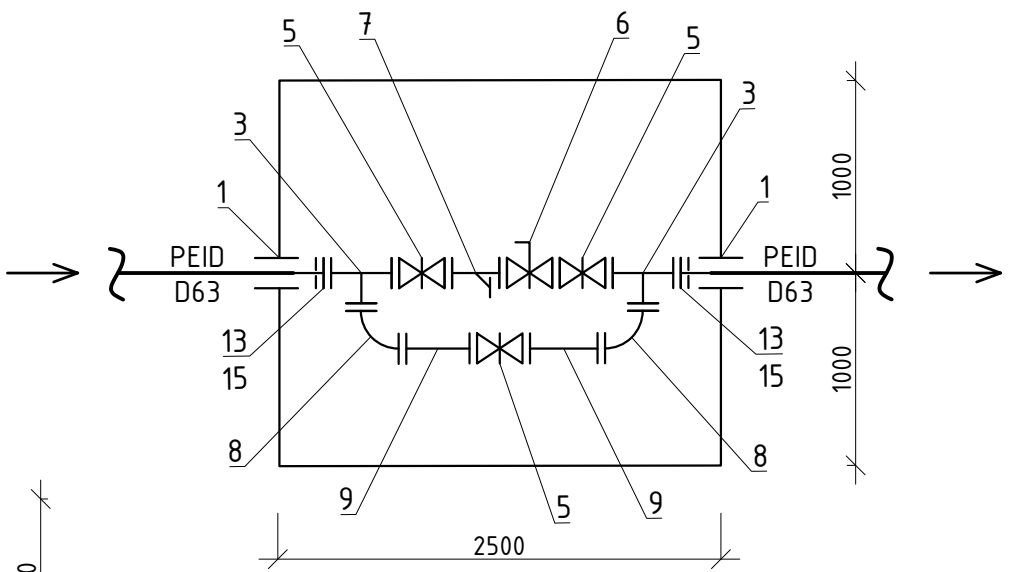


Camin F-26 D1500

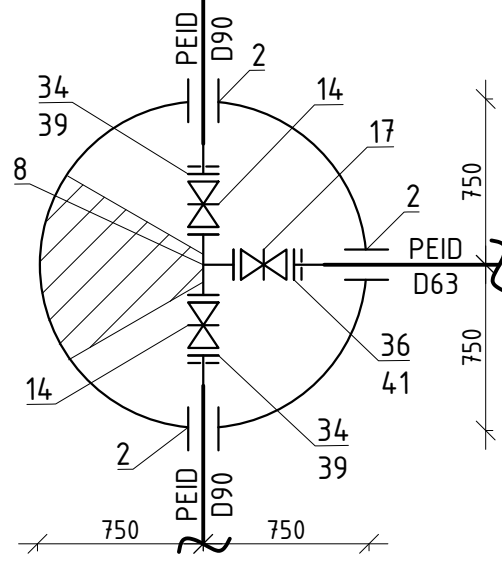


Camin F-25 D1500

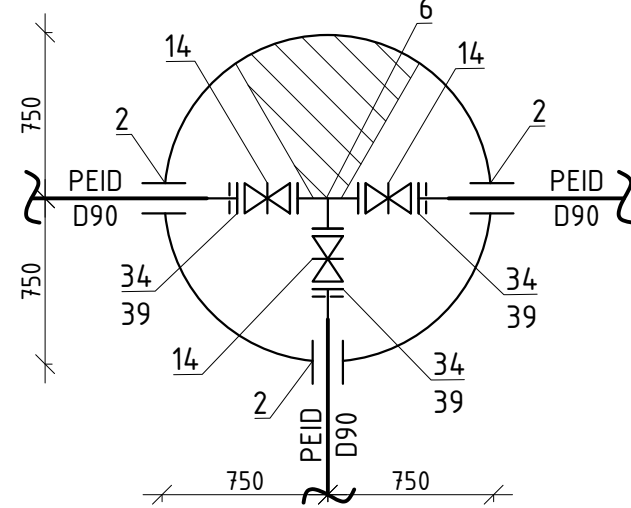


Camin F-27 D1500

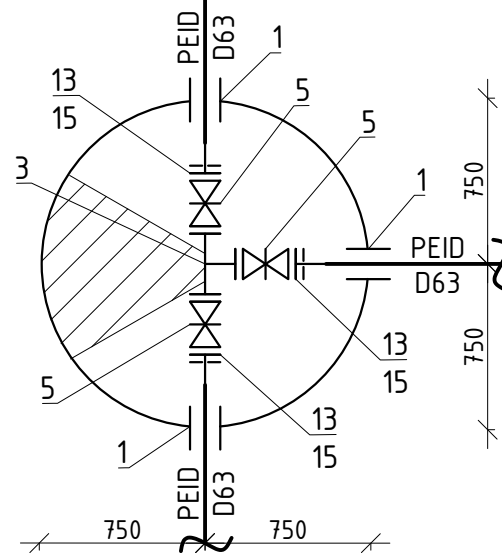


Camin F-28 D1500

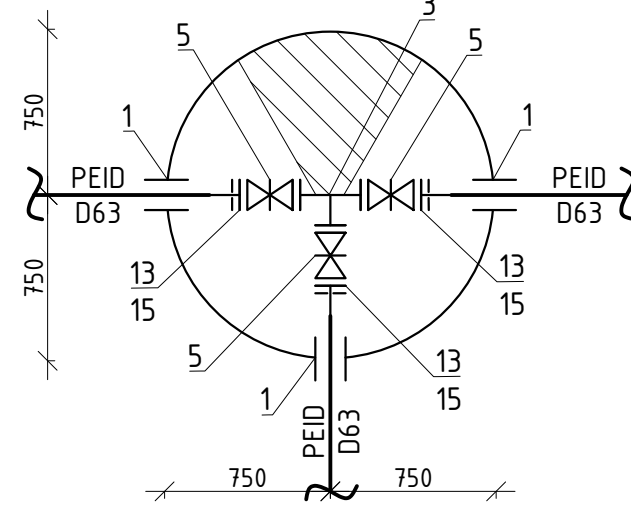


Camin C/VE-3 D1500

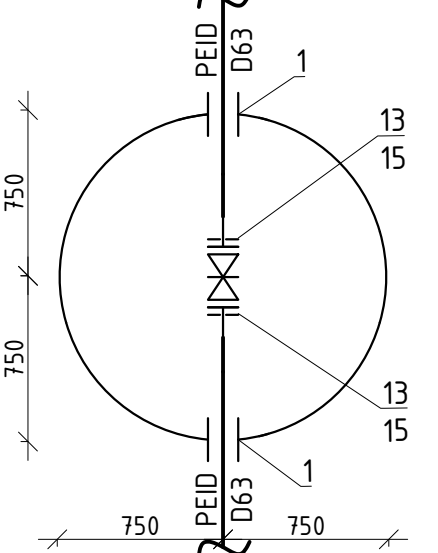


Camin F/HI-29 D1500

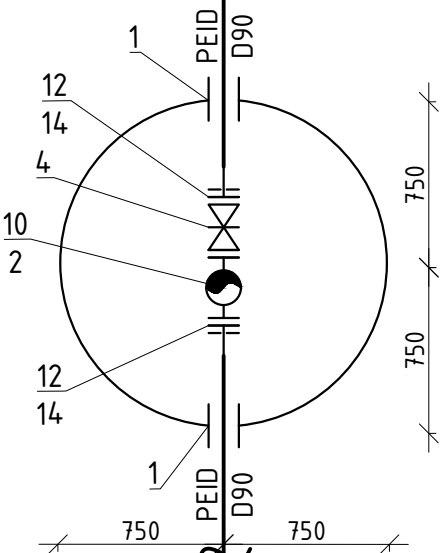

Camin F/HI-30 D1500

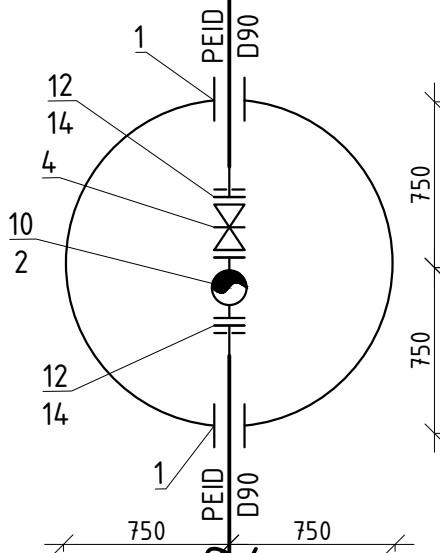

Camin F-31a D1500

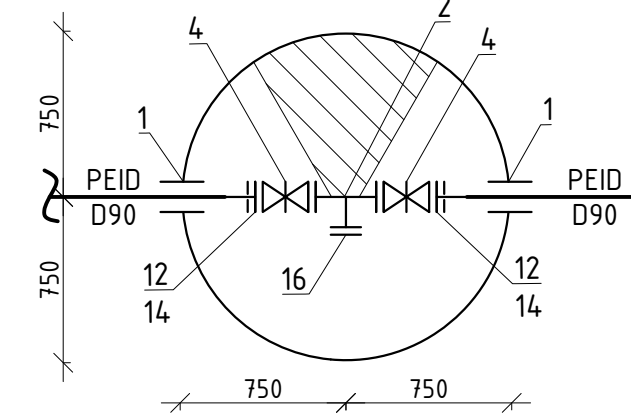

EXPLICATIA CONSTRUCTIILOR PLATFORMA "E" cota 0.000 = 327.000

| Pozitia | X         | Y         |
|---------|-----------|-----------|
| F/RP-2  | 176326.39 | 230105.80 |
| un.353  | 176350.20 | 230100.97 |
| F-27    | 176351.19 | 230081.98 |
| CG-19   | 176353.78 | 230080.21 |
| C/VE-3  | 176339.26 | 230080.99 |
| F-28    | 176339.06 | 230085.93 |
| un.354  | 176334.09 | 230085.58 |
| un.355  | 176344.07 | 230086.25 |
| un.356  | 176345.43 | 230100.57 |
| un.357  | 176328.87 | 230099.45 |
| CG-20   | 176329.95 | 230083.25 |
| F/HI-29 | 176345.37 | 230089.00 |
| F/HI-30 | 176335.39 | 230088.33 |
| un.358  | 176335.77 | 230082.64 |
| un.359  | 176347.23 | 230083.41 |
| F-31a   | 176341.50 | 230083.03 |

|   | Denumirea                                                                            | Nota                     |
|---|--------------------------------------------------------------------------------------|--------------------------|
| 1 | Rezervoare supraaterane de apa V=50m³                                                | Proiectat (03/25-E-1-TH) |
| 2 | Camin de vizitare (F-27)                                                             | Proiectat (03/25-E-1-TH) |
| 3 | Camin de golire (CG-19)                                                              | Proiectat (03/25-E-1-TH) |
| 4 | Camin de vizitare Robinet cu sertar cauciucat fonta D50 cu servomotor ON/OF (C/VE-3) | Proiectat (03/25-E-1-TH) |
| 5 | Camin de vizitare (F-28)                                                             | Proiectat (03/25-E-1-TH) |
| 6 | Camin de vizitare cu hidrant (F/HI-29)                                               | Proiectat (03/25-E-1-TH) |
| 7 | Camin de vizitare cu hidrant (F/HI-30)                                               | Proiectat (03/25-E-1-TH) |
| 8 | Camin de golire (CG-20)                                                              | Proiectat (03/25-E-1-TH) |
| 9 | Camin de vizitare (F-31a)                                                            | Proiectat (03/25-E-1-TH) |

Zona de ingradire proiectata Platforma "E"

| Pozitia | Coordonata X | Coordonata Y | Hotar | Distanța, m |
|---------|--------------|--------------|-------|-------------|
| 1       | 176325.83    | 230077.09    | 1-2   | 27,00       |
| 2       | 176324.25    | 230104.05    | 2-3   | 29,00       |
| 3       | 176353.20    | 230105.75    | 3-4   | 27,00       |
| 4       | 176354.78    | 230078.79    | 4-1   | 29,00       |

Nota:

- Caminul de vizitare C/VE-3 cu robinet cu sertar cauciucat fonta D50 cu servomotor ON/OF, vezi 03/25-E-1-TH (coala 10);
- Robinet cu sertar cauciucat fonta D50 cu servomotor ON/OF, vezi pozitia 2, 03/25-E-1-TH.SU (automatizare rezervoare supraaterane de apa, V=50m³, satul Gaureni)


Profilul longitudinal al aductiunii apei de la F-22 pana la F-26 vezi coala 117, 118, 119, 120, 121, 122, 123, 124, 125, 126, 127

Profilul longitudinal al aductiunii apei de la F-26 pana la F-36 vezi coala 128, 129, 130, 131, 132, 133, 134, 135, 136, 137, 138, 139, 140, 141


Profilul longitudinal al aductiunii apei de la F-26 pana la F-28 vezi coala 9 (03/25-E-1-TH)

Sistemul de coordonate: "MOLDRÉFF-99"  
Sistemul de altitudini: Baltic

|            |      |          |         |       |      |   |  |                      |       |      |
|------------|------|----------|---------|-------|------|---|--|----------------------|-------|------|
|            |      |          |         |       |      | 03/25-AE   |  |                      |       |      |
|            |      |          |         |       |      | Asigurarea durabilitatii serviciilor publice de alimentare cu apa potabila a 9 localitati (Cioresti, Vulcanesti, Milesti, Balanesti, Gaureni, Vinatori, Ciufesti, Seliste, Valea Nirnovei, Paruceni) din r-nul Nisiporeni (Partea 1) |  |                      |       |      |
| Sch.       | Can. | Coala    | Nr.doc. | Semn. | Data | Sistemul de alimentare cu apa   |  | Etapă                | Coala | Coli |
|            |      |          |         |       |      |   |  | PE                   | 30    |      |
| Sp. princ. |      | Rosca C. |         |       | 0125 | Planul de trasare a sistemului de alimentare cu apa (Sc 1:500)   |  | "FLUXPROIECT" S.R.L. |       |      |
| Elaborat   |      | Cretu I. |         | 0125  |      |   |  |                      |       |      |

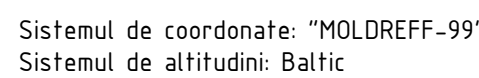

|            |       |          |         |  |       |      |   |                      |       |      |
|------------|-------|----------|---------|--|-------|------|---|----------------------|-------|------|
|            |       |          |         |  |       |      | 03/25 - AE   |                      |       |      |
|            |       |          |         |  |       |      | Asigurarea durabilitatii serviciilor publice de alimentare cu apa potabila a 9 localitati (Ciocanesti, Vulcanesti, Miestii, Balanesti, Gaureni, Vinatiori, Ciutesti, Seliste, Valea Nirnovei, Paruceni) din r-nul Nisoreni (Partea 1) |                      |       |      |
| Sch.       | Cont. | Coala    | Nr.doc. |  | Semn. | Data | Sistemul de alimentare cu apa   | Etapă                | Coala | Coli |
| Sp. princ. |       | Rosca C. |         |  |       | 0125 |   | PE                   | 31    |      |
| Elaborat   |       | Cretu I. |         |  |       | 0125 | Planul de trasare a sistemului de alimentare cu apa (Sc 1500)   | "FLUXPROJECT" S.R.L. |       |      |

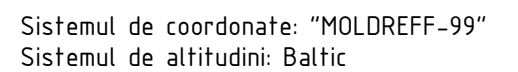


|            |       |          |         |       |       |   |  |                      |       |      |
|------------|-------|----------|---------|-------|-------|---|--|----------------------|-------|------|
|            |       |          |         |       |       | 03/25-AE   |  |                      |       |      |
|            |       |          |         |       |       | Asigurarea durabilitatii serviciilor publice de alimentare cu apa potabila a 9 localitati (Cioresti, Vulcanesti, Milesti, Balanesti, Gaureni, Vinatori, Ciutesti, Seliste, Valea Nirnovei, Paruceni) din r-nul Nisporeni (Partea 1) |  |                      |       |      |
| Sch.       | Canf. | Coala    | Nr.doc. | Semn. | Data  |   |  |                      |       |      |
|            |       |          |         |       |       | Sistemul de alimentare cu apa   |  | Etapa                | Coala | Coli |
|            |       |          |         |       |       |   |  | PE                   | 32    |      |
| Sp. princ. |       | Rosca C. |         |       | 01.25 | Planul de trasare a sistemului de alimentare cu apa (Sc 1:500)   |  | "FLUXPROIECT" S.R.L. |       |      |
| Elaborat   |       | Crefu I. |         |       | 01.25 |   |  |                      |       |      |
|            |       |          |         |       |       |   |  |                      |       |      |



imbinare coala 32

imbinare coala 32

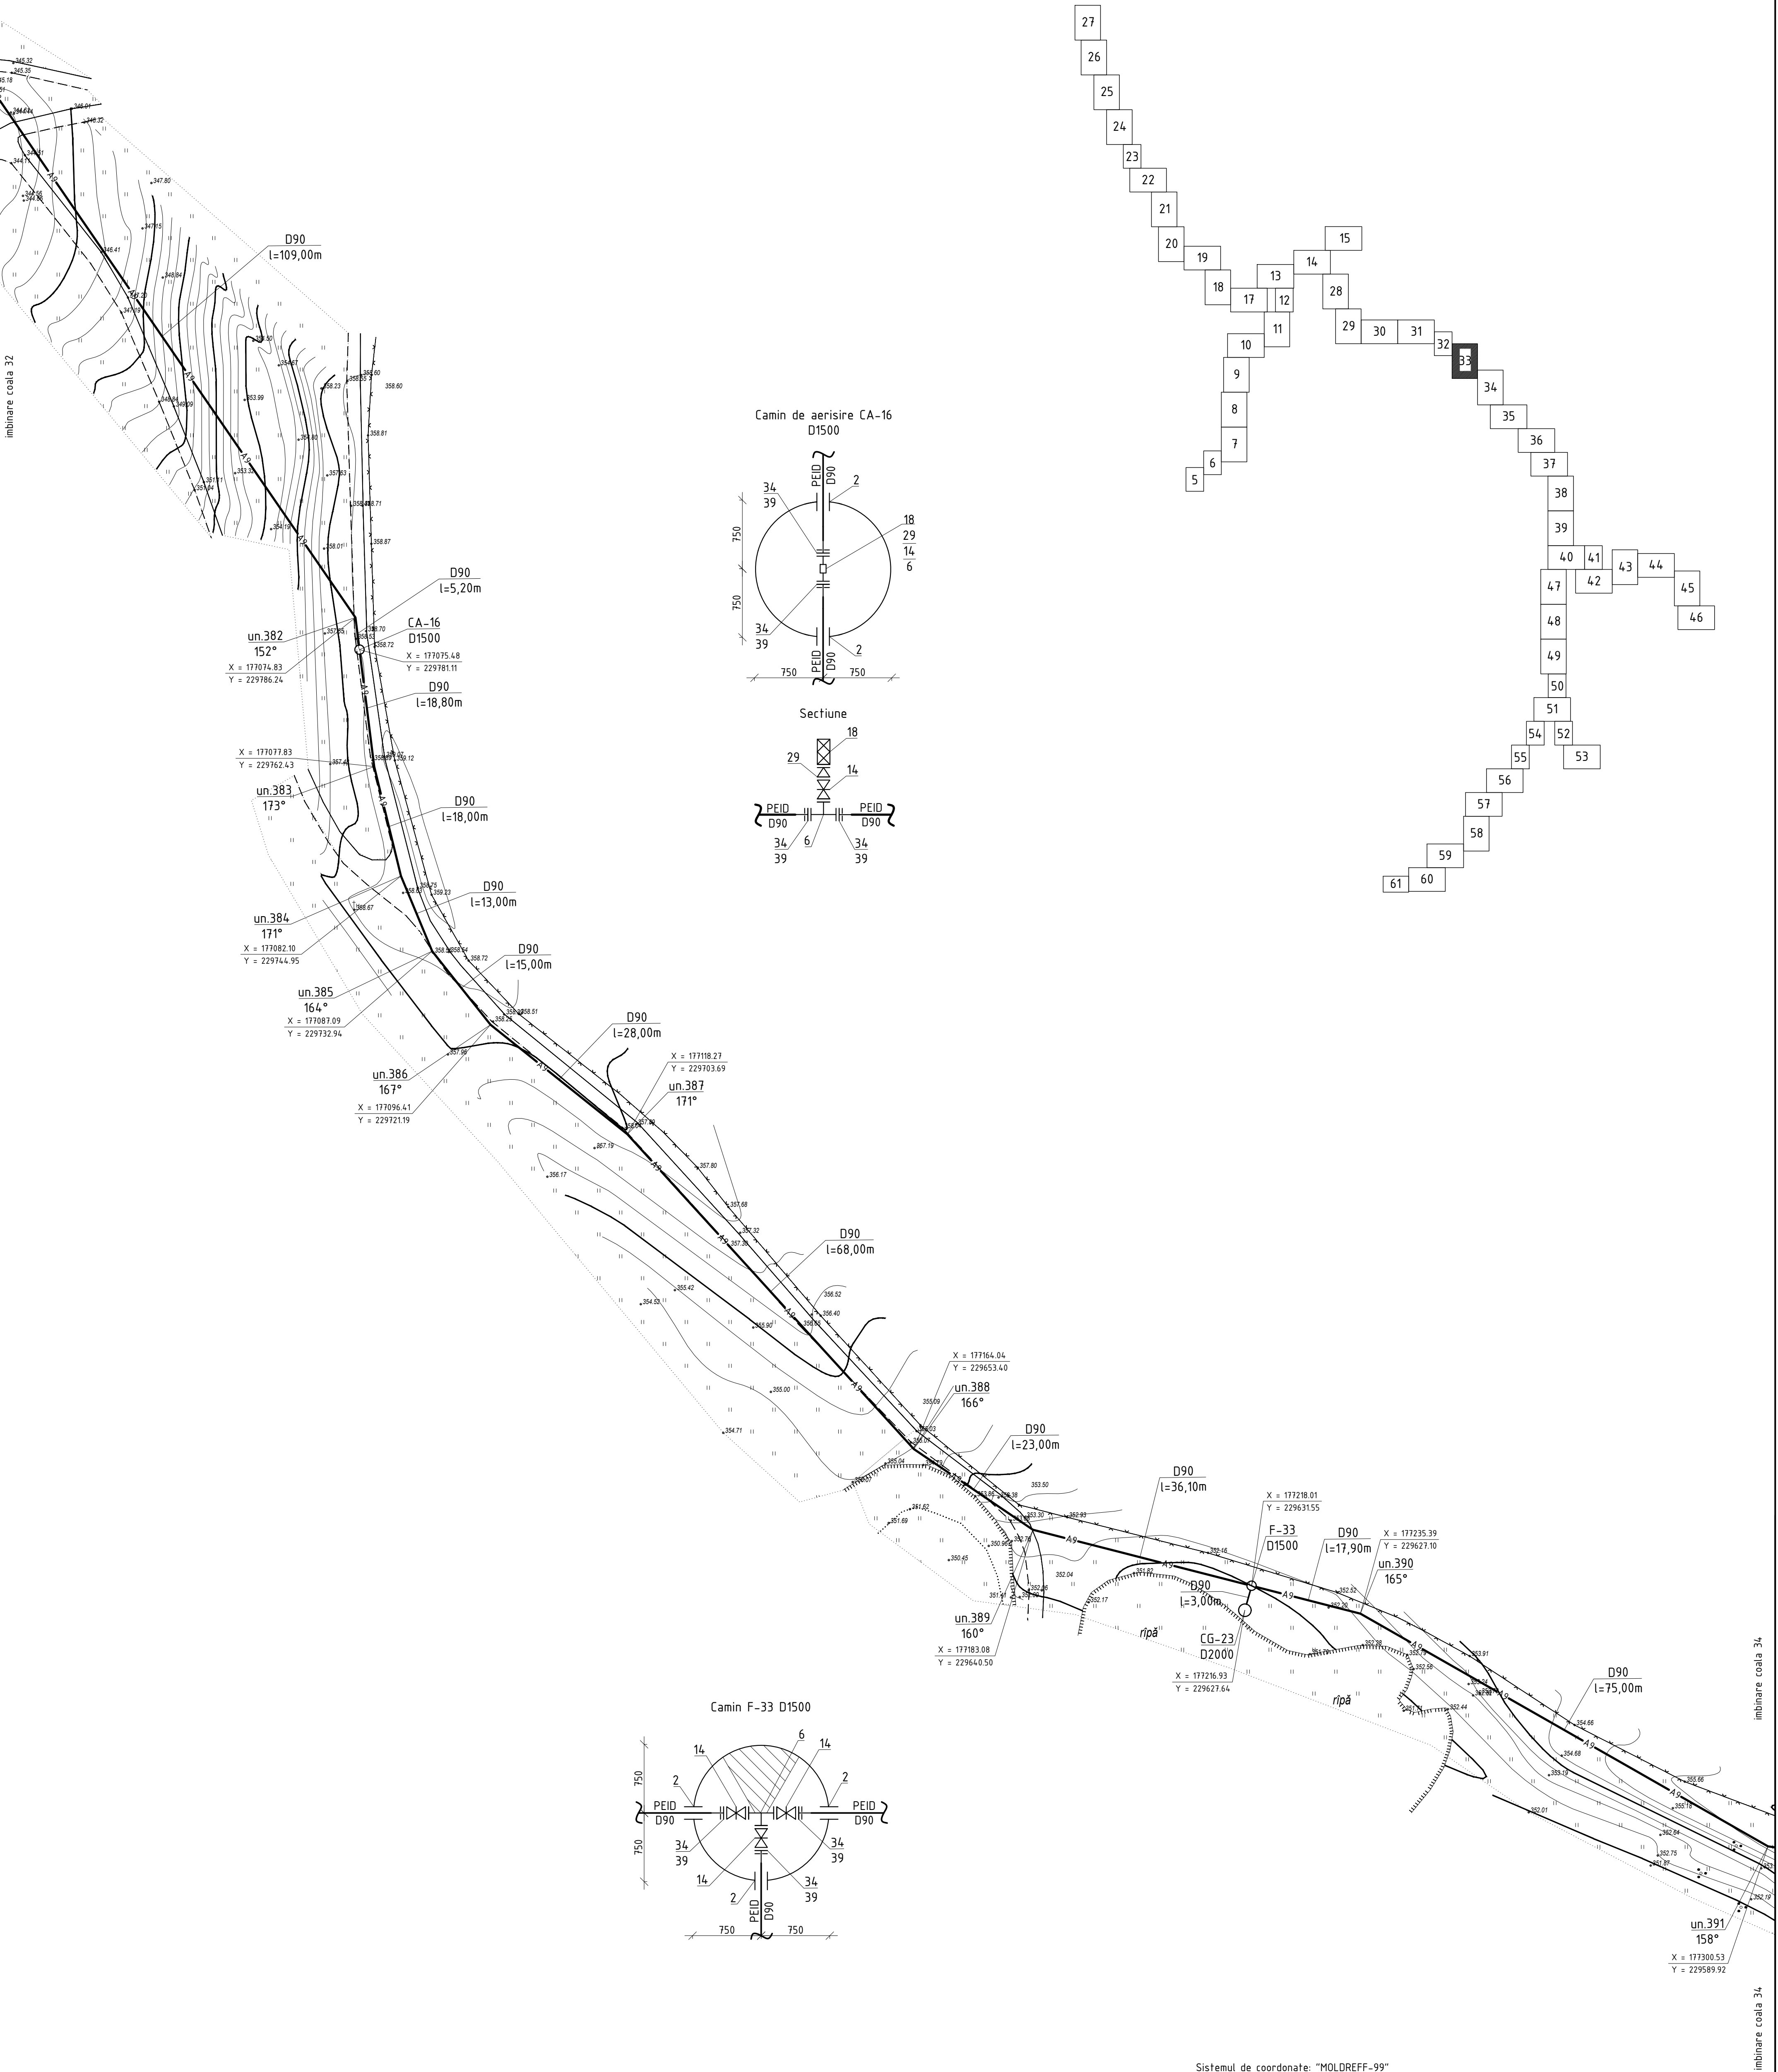

imbinare coala 34

imbinare coala 34

Sistemul de coordonate: "MOLDREFF-99"  
Sistemul de altitudini: Baltic

Profilul longitudinal al aducțiunii apei de la F-26 până la F-36 vezi coala 128, 129, 130, 131, 132, 133, 134, 135, 136, 137, 138, 139, 140, 141

|            |          |       |         |       |       |   |                      |       |
|------------|----------|-------|---------|-------|-------|---|----------------------|-------|
|            |          |       |         |       |       | 03/25-AE   |                      |       |
|            |          |       |         |       |       | Asigurarea durabilității serviciilor publice de alimentare cu apă potabilă a 9 localități (Ciorești, Vulcanești, Milești, Balanești, Gaureni, Vinători, Ciufest, Seliste, Valea Nirnovei, Paruceni) din r-nul Nisporeni (Partea 1) |                      |       |
| Sch.       | Cant.    | Coala | Nr.doc. | Semn. | Data  | Sistemul de alimentare cu apă   | Etapa                | Coala |
|            |          |       |         |       |       |   | PE                   | 33    |
| Sp. princ. | Rosca C. |       |         |       | 01.25 | Planul de trasare a sistemului de alimentare cu apă (Sc 1:500)   | "FLUXPROJECT" S.R.L. |       |
| Elaborat   | Cretu I. |       |         |       | 01.25 |   |                      |       |



|              |                   |  |
|--------------|-------------------|--|
| Nr. inventar | Semnatura si data |  |
|              |                   |  |

Coordonat



imbinare coala 33

imbinare coala 33

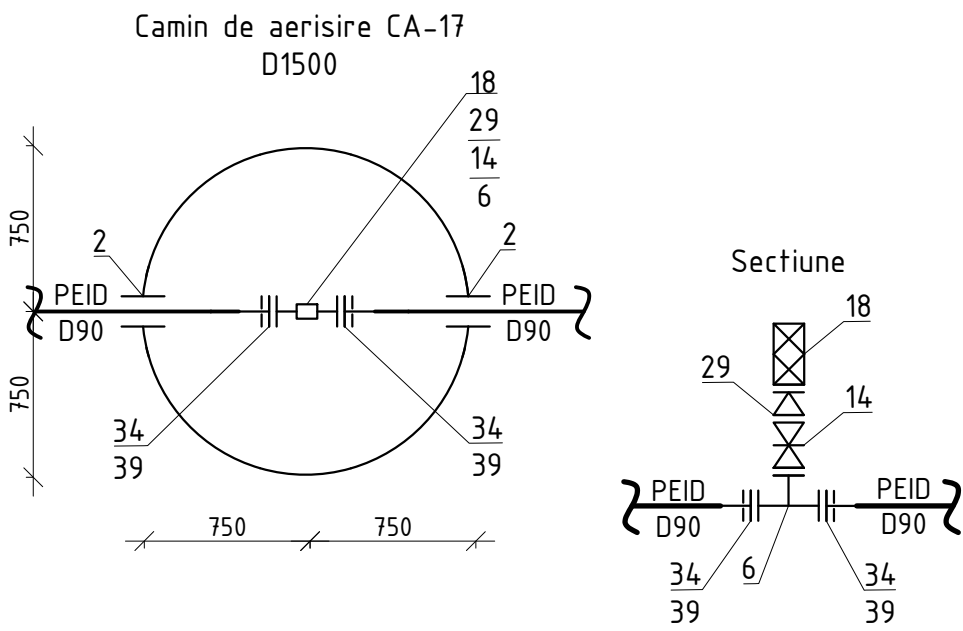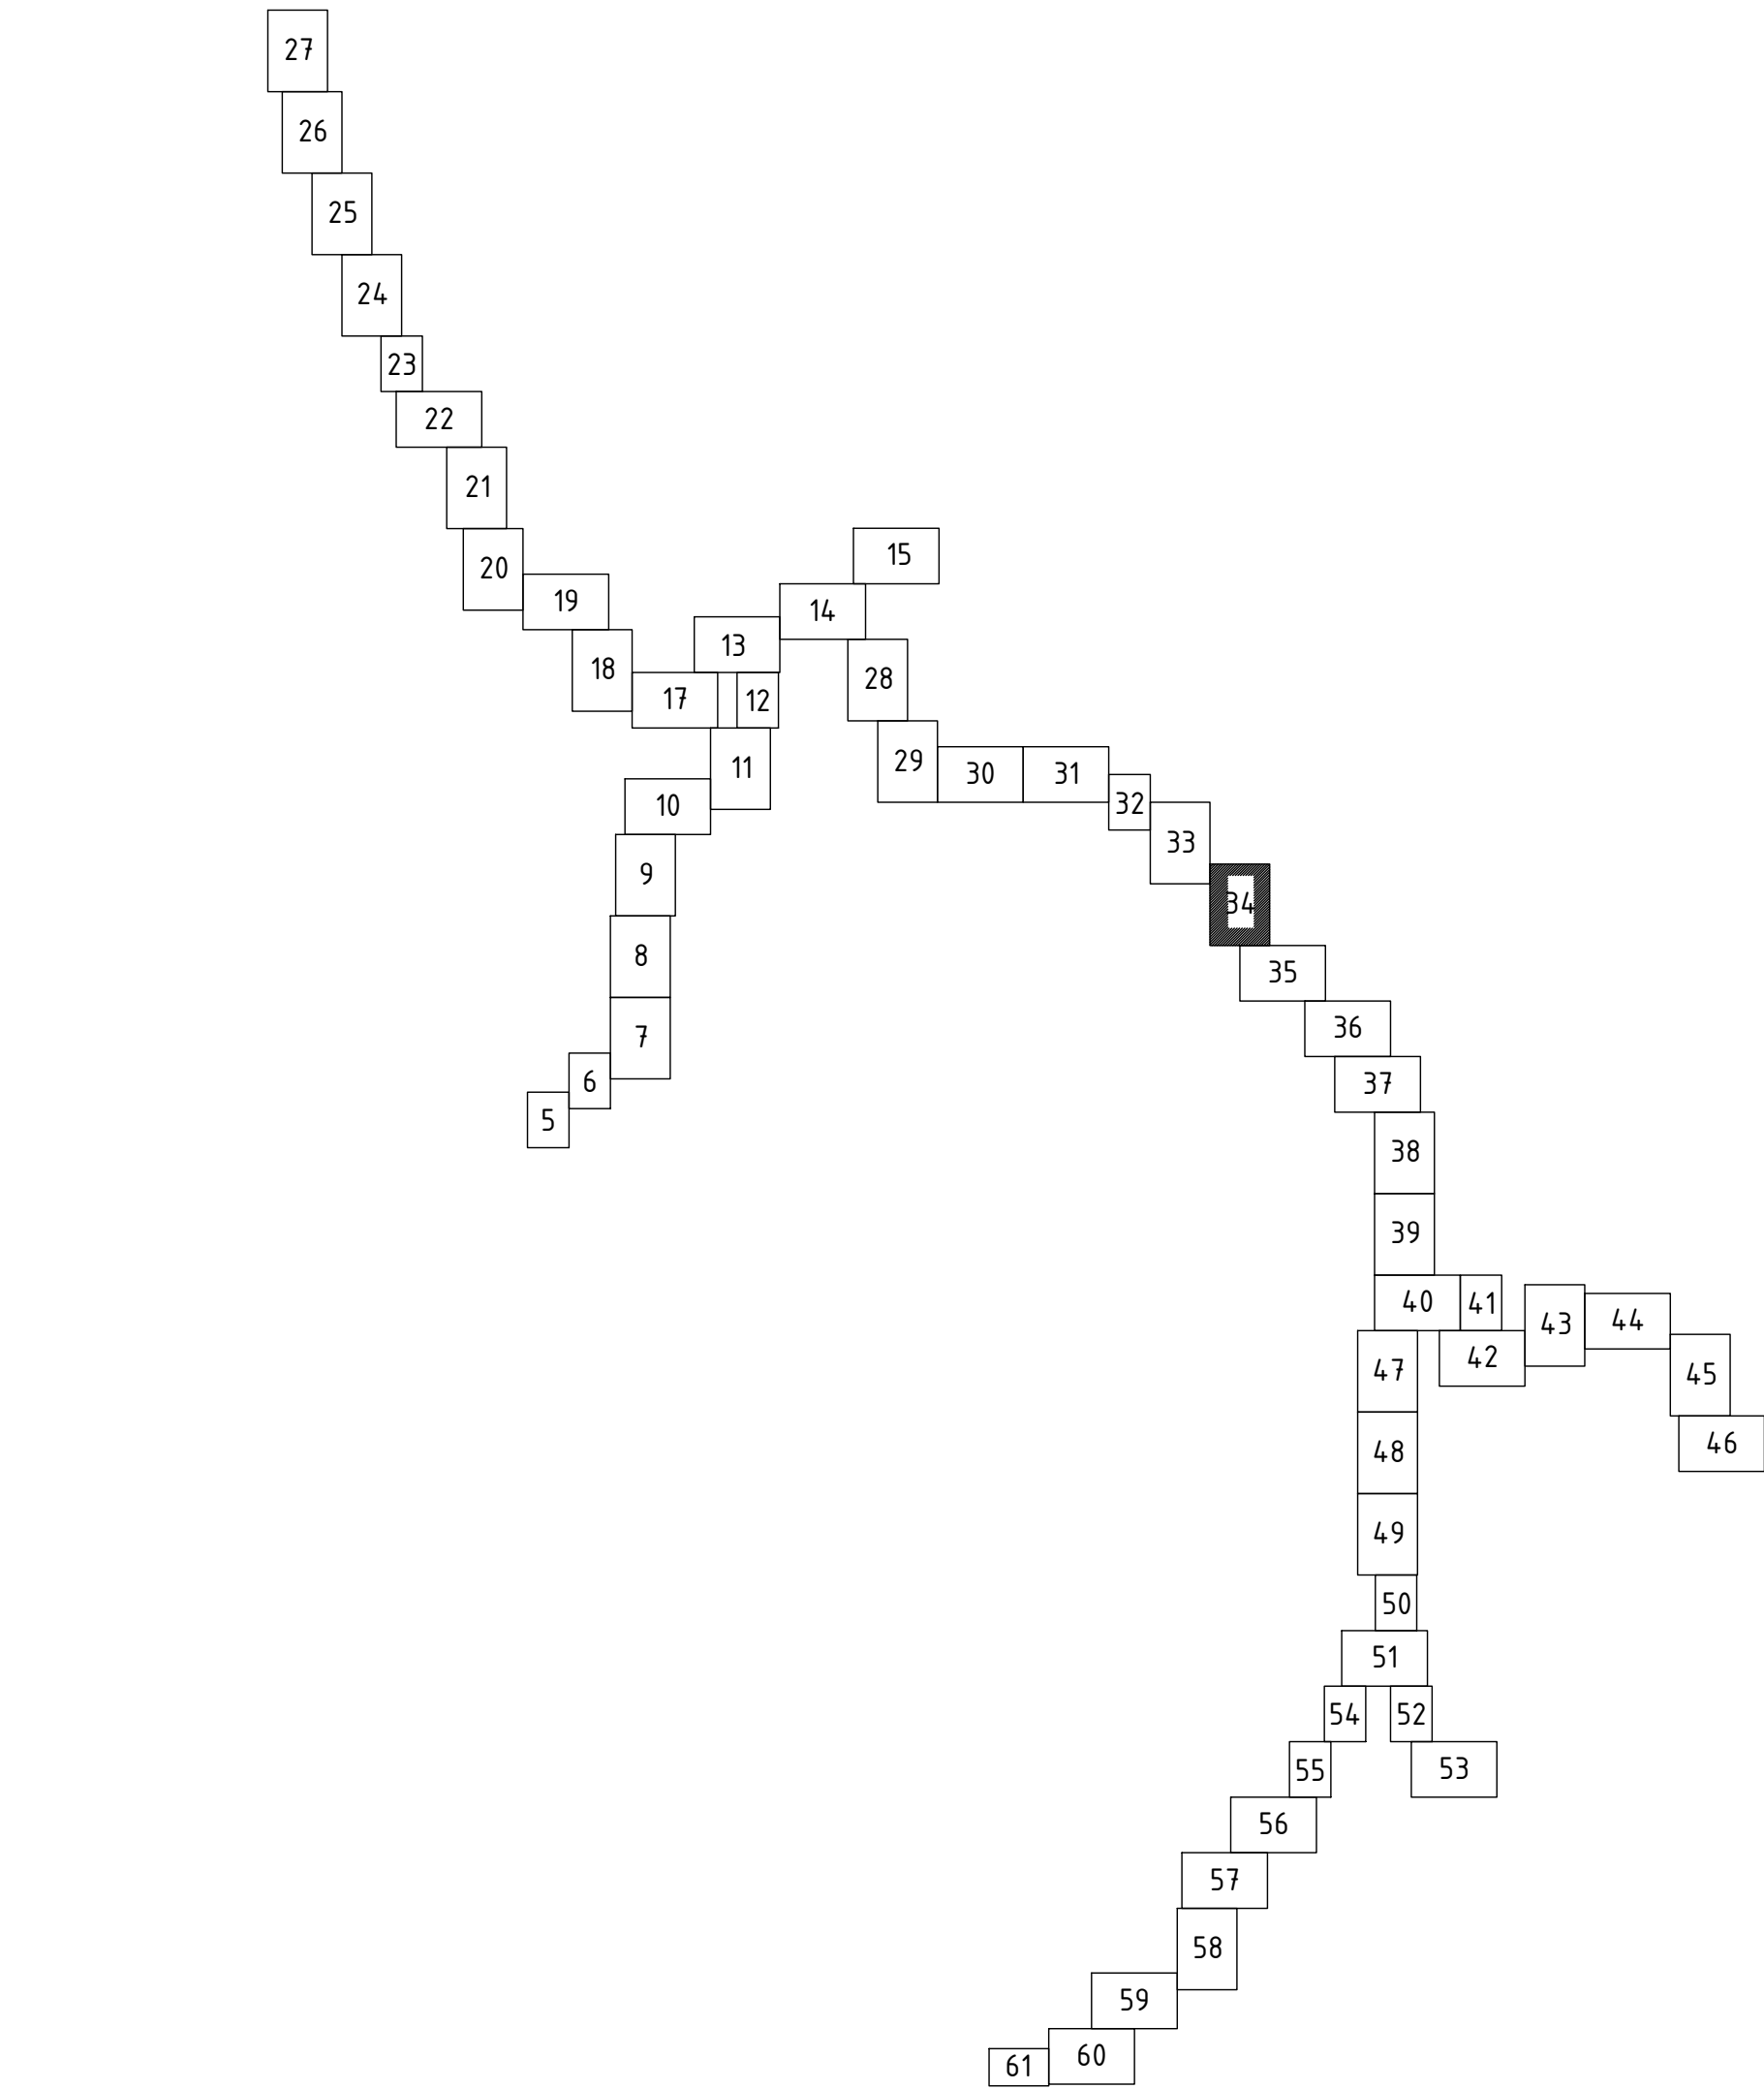


Profilul longitudinal al aductiunii apei de la F-26 pana la F-36 vezi coala 128, 129, 130, 131, 132, 133, 134, 135, 136, 137, 138, 139, 140, 141

Sistemul de coordonate: "MOLDREFF-99"  
Sistemul de altitudinii: Baltic

|              |                   |           |
|--------------|-------------------|-----------|
| Nr. inventar | Semnatura si data | Coordonat |
|              |                   |           |

|   |       |       |         |                      |       |
|---|-------|-------|---------|----------------------|-------|
| 03/25-AE   |       |       |         |                      |       |
| Asigurarea durabilitatii serviciilor publice de alimentare cu apa potabila a 9 localitati (Cioresti, Vulcanesti, Milesti, Balanesti, Gaureni, Vinatori, Ciufesti, Seliste, Valea Nirnovei, Paruceni) din r-nul Nisporeni (Partea 1) |       |       |         |                      |       |
| Sch.   | Cant. | Coala | Nr.doc. | Semn.                | Data  |
| Sistemul de alimentare cu apa   |       |       |         | Etapa                | Coala |
| PE   |       |       |         | 34                   | Coli. |
| Planul de trasare a sistemului de alimentare cu apa (Sc 1:500)   |       |       |         | "FLUXPROJECT" S.R.L. |       |

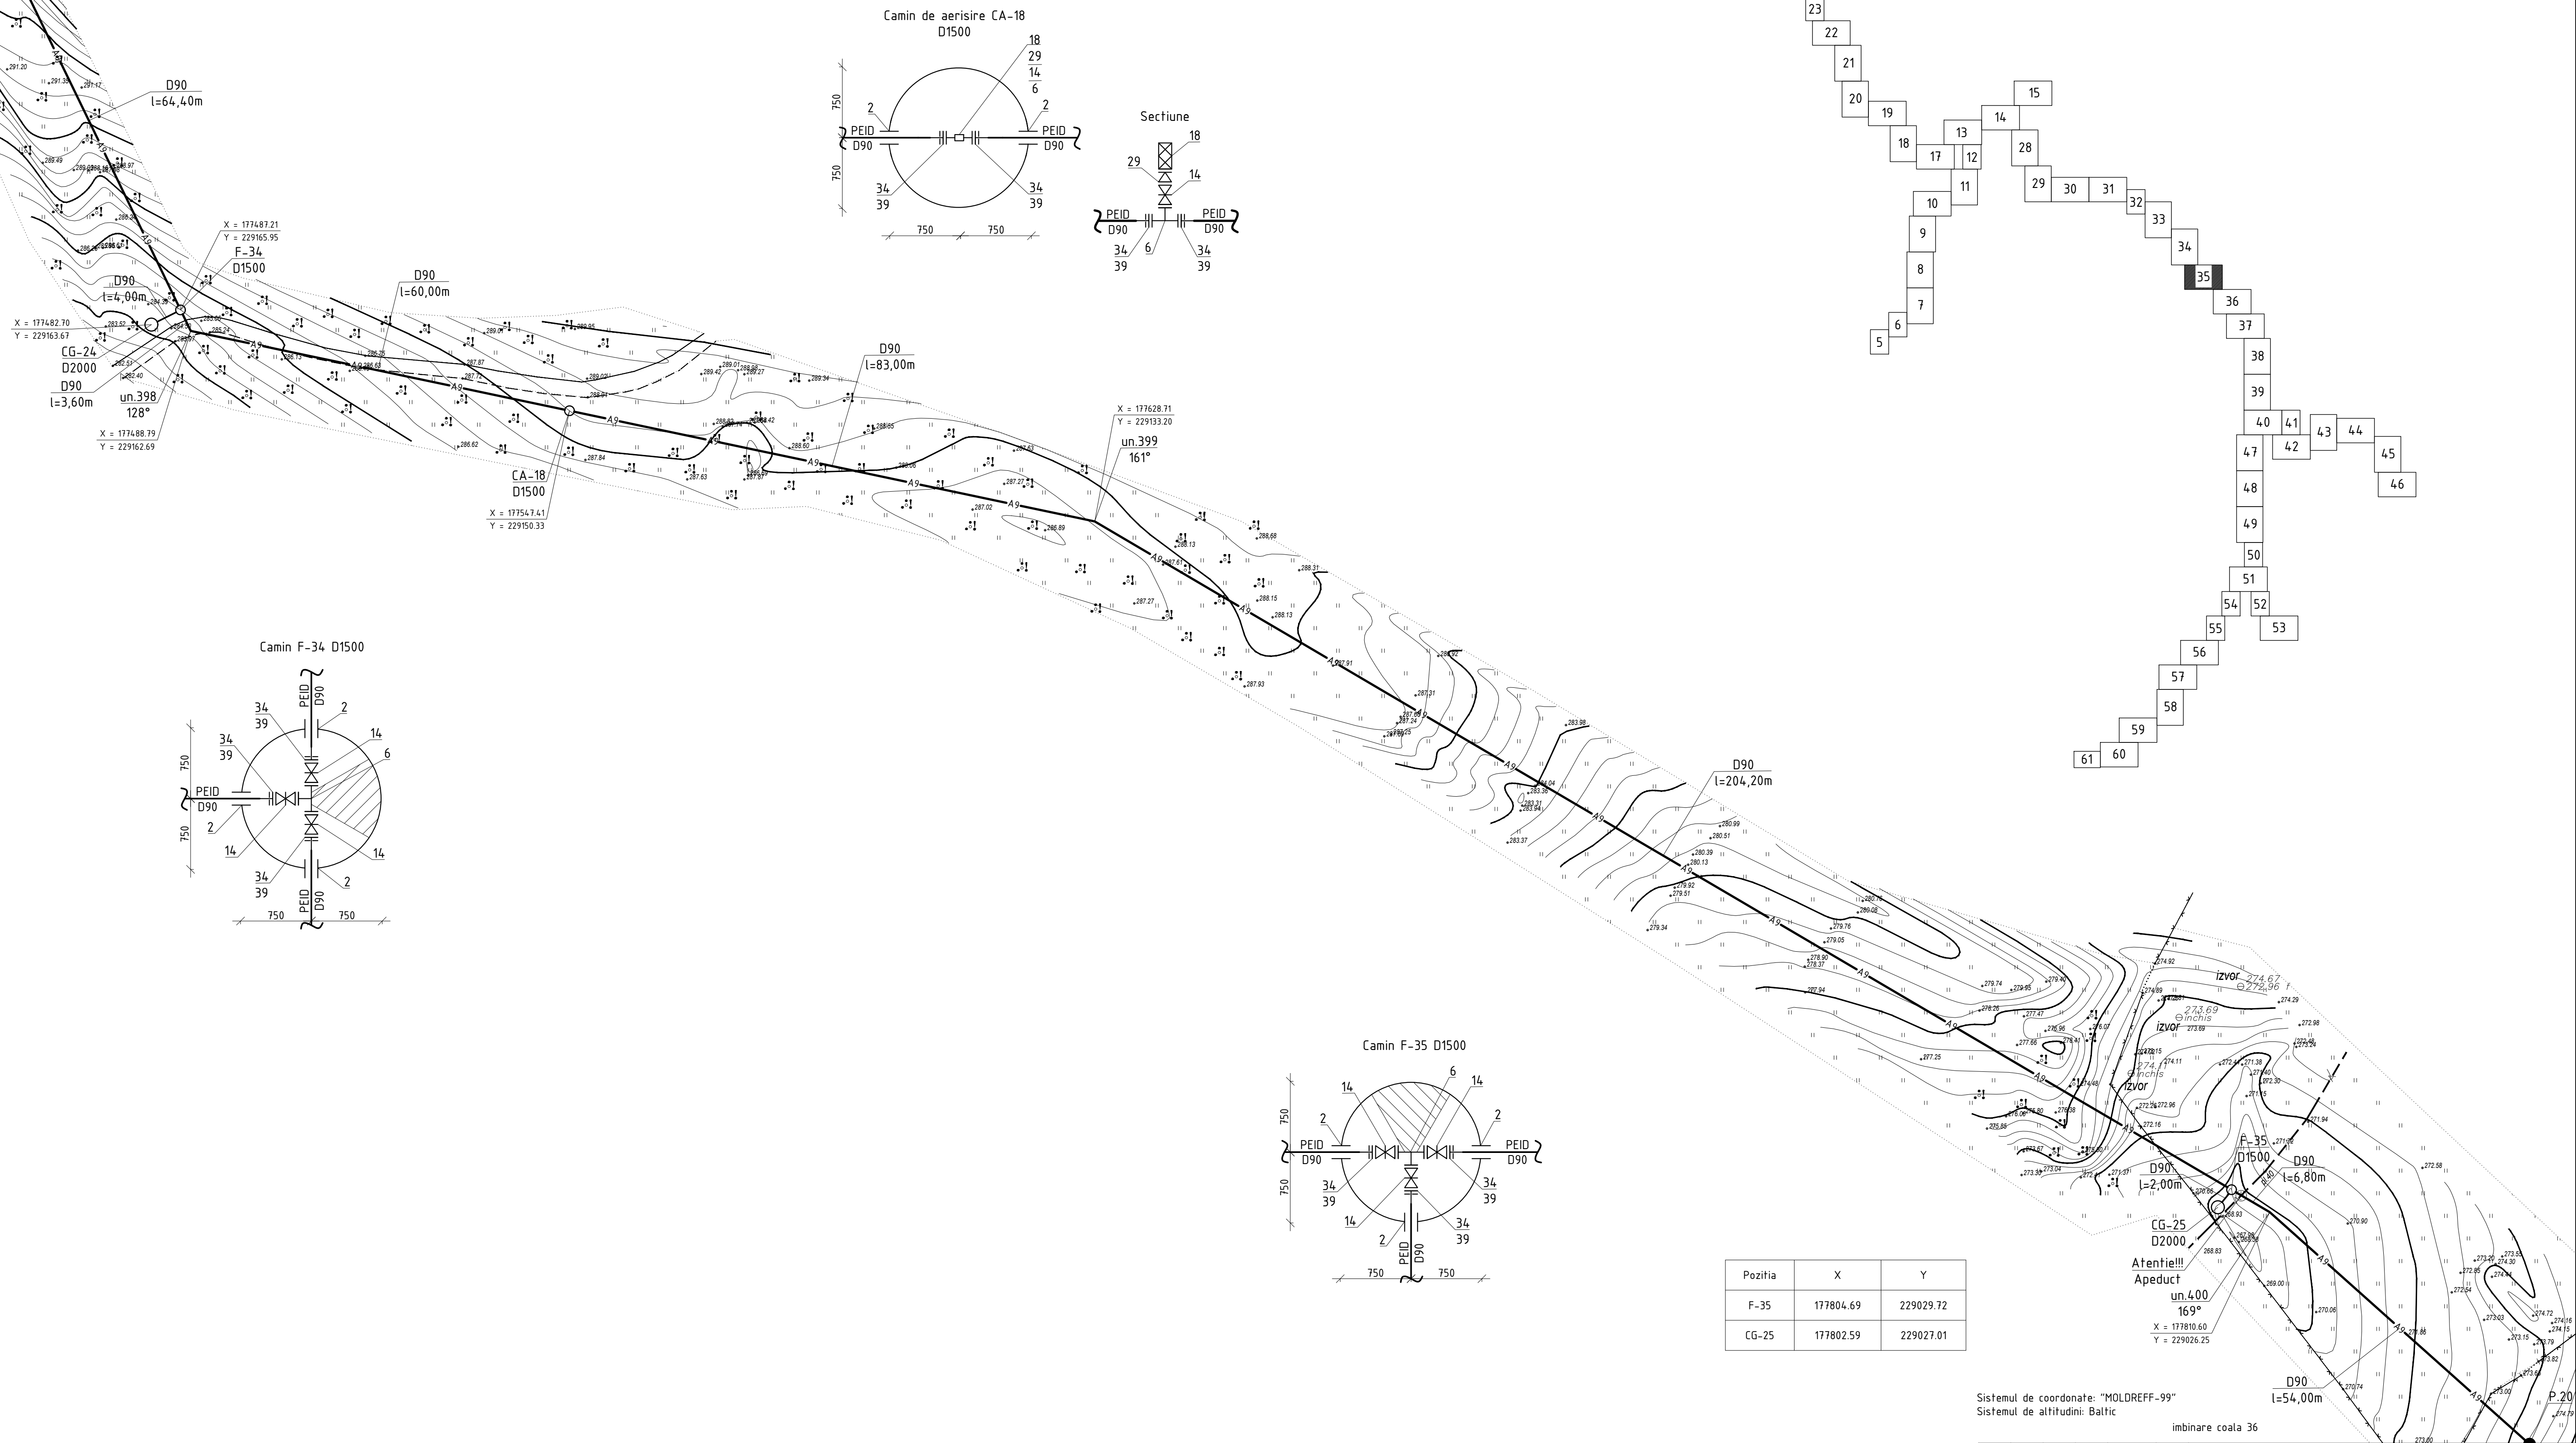


| Pozitia | X         | Y         |
|---------|-----------|-----------|
| F-35    | 177804.69 | 229029.72 |
| CG-25   | 177802.59 | 229027.01 |

Sistemul de coordonate: "MOLDREFF-99"  
Sistemul de altitudini: Baltic


|                     |      |                   |         |       |      |   |  |                      |       |      |
|---------------------|------|-------------------|---------|-------|------|---|--|----------------------|-------|------|
|                     |      |                   |         |       |      | 03/25-AE   |  |                      |       |      |
|                     |      |                   |         |       |      | Asigurarea durabilității serviciilor publice de alimentare cu apa potabila a 9 localitati (Cioresți, Vulcanesti, Milesti, Balanesti, Gaureni, Vinatori, Ciutesti, Seliste, Valea Nirnovei, Paruceni) din r-nul Nisiporeni (Partea I) |  |                      |       |      |
| Sch.                | Can. | Coala             | Nr.doc. | Semn. | Data |   |  | Etapa                | Coala | Coli |
|                     |      |                   |         |       |      | Sistemul de alimentare cu apa   |  | PE                   | 35    |      |
| Sp. princ. Elaborat |      | Rosca C. Crețu I. |         | 0125  | 0125 | Planul de trasare a sistemului de alimentare cu apa (Sc 1:500)   |  | "FLUXPROIECT" S.R.L. |       |      |

Profilul longitudinal al aductiunii apei de la F-26 pana la F-36 vezi coala 128, 129, 130, 131, 132, 133, 134, 135, 136, 137, 138, 139, 140, 141

| Nr. inventar | Semnatura si data | Coordonat |  |  |  |
|--------------|-------------------|-----------|--|--|--|
|              |                   |           |  |  |  |
|              |                   |           |  |  |  |
|              |                   |           |  |  |  |

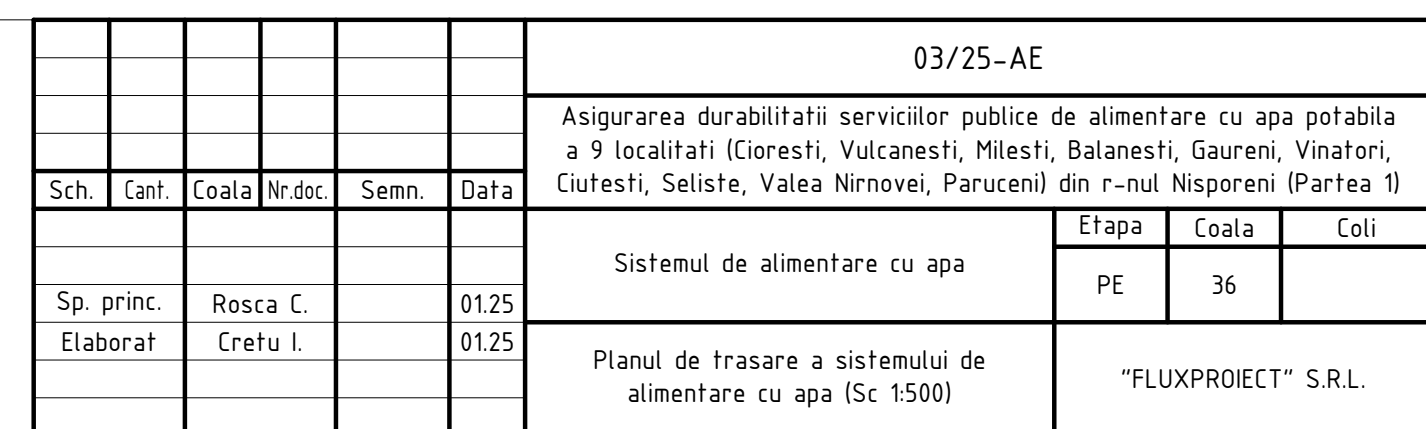


|              |                   |           |  |  |  |
|--------------|-------------------|-----------|--|--|--|
| Nr. inventar | Semnatura si data | Coordonat |  |  |  |
|              |                   |           |  |  |  |

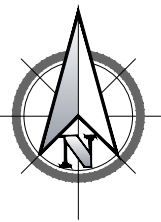

imbinare coala 36

imbinare coala 36

PLANUL DE TRASARE A SISTEMULUI DE ALIMENTARE CU APA (Sc 1:500)

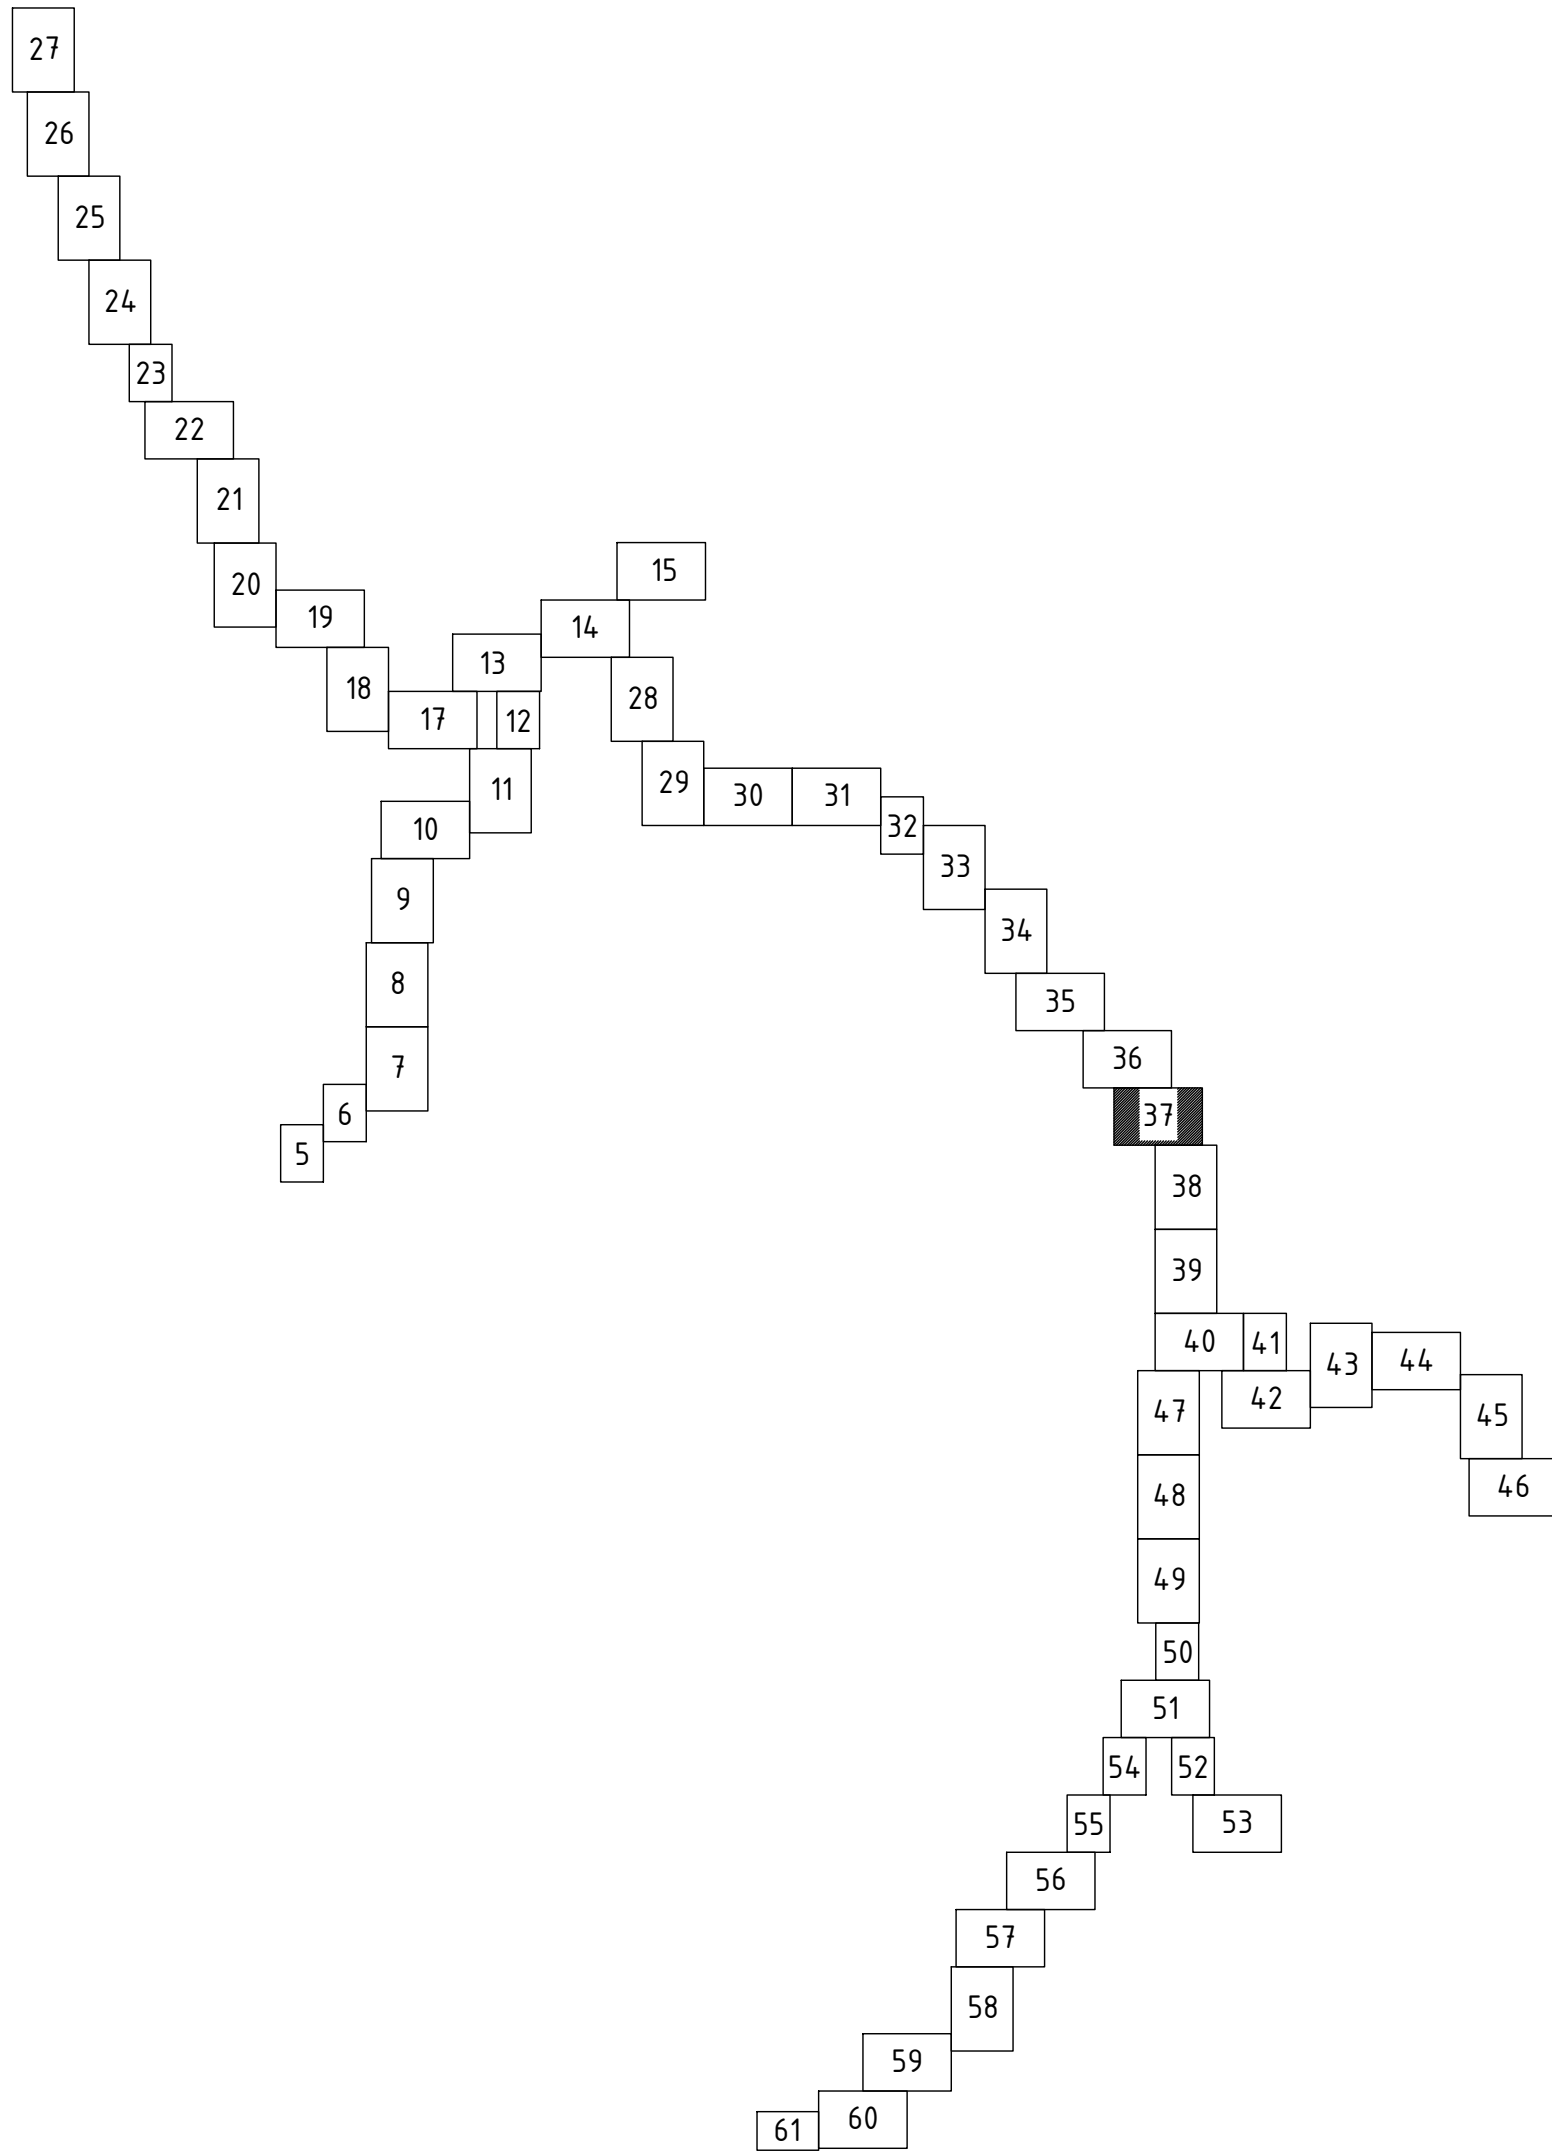

D90  
l=92,00m

un.416  
160°

D90  
l=157,00m

X = 178193.41  
Y = 228589.69  
un.417  
160°

D90  
l=27,00m

X = 178206.36  
Y = 228566.00  
un.418  
160°

D90  
l=46,00m

X = 178213.13  
Y = 228520.50  
un.419  
170°

D90  
l=43,00m

X = 178211.76  
Y = 228477.52  
un.420  
176°

D90  
l=16,30m


imbinare coala 38

imbinare coala 38

Sistemul de coordonate: "MOLDREFF-99"  
Sistemul de altitudini: Baltic


Profilul longitudinal al aductiunii apei de la F-36 pana la F-43 vezi coala 142, 143, 144, 145, 146, 147, 148, 149

|            |          |       |        |       |       |   |                      |       |
|------------|----------|-------|--------|-------|-------|---|----------------------|-------|
|            |          |       |        |       |       | 03/25-AE   |                      |       |
|            |          |       |        |       |       | Asigurarea durabilitatii serviciilor publice de alimentare cu apa potabila a 9 localitati (Cioresti, Vulcanesti, Milesti, Balanesti, Gaureni, Vinatori, Ciufesti, Seliste, Valea Nirnovei, Paruceni) din r-nul Nisporeni (Partea 1) |                      |       |
| Sch.       | Can.     | Coala | Nr.doc | Semn. | Data  | Sistemul de alimentare cu apa   | Etapa                | Coala |
|            |          |       |        |       |       |   | PE                   | 37    |
| Sp. princ. | Rosca C. |       |        |       | 01.25 | Planul de trasare a sistemului de alimentare cu apa (Sc 1:500)   | "FLUXPROJECT" S.R.L. |       |
| Elaborat   | Cretu I. |       |        |       | 01.25 |   |                      |       |



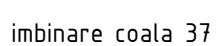


imbinare coala 37

Camin de aerisire CA-20  
D1500

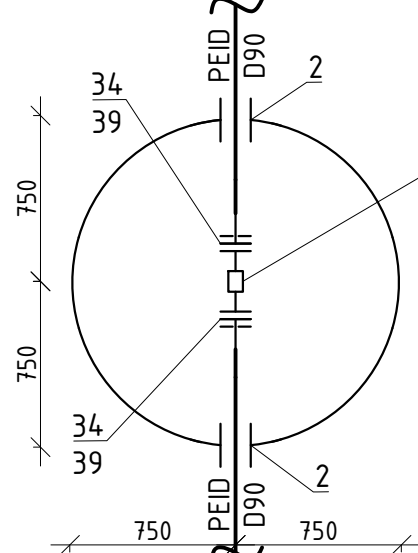

Sectione

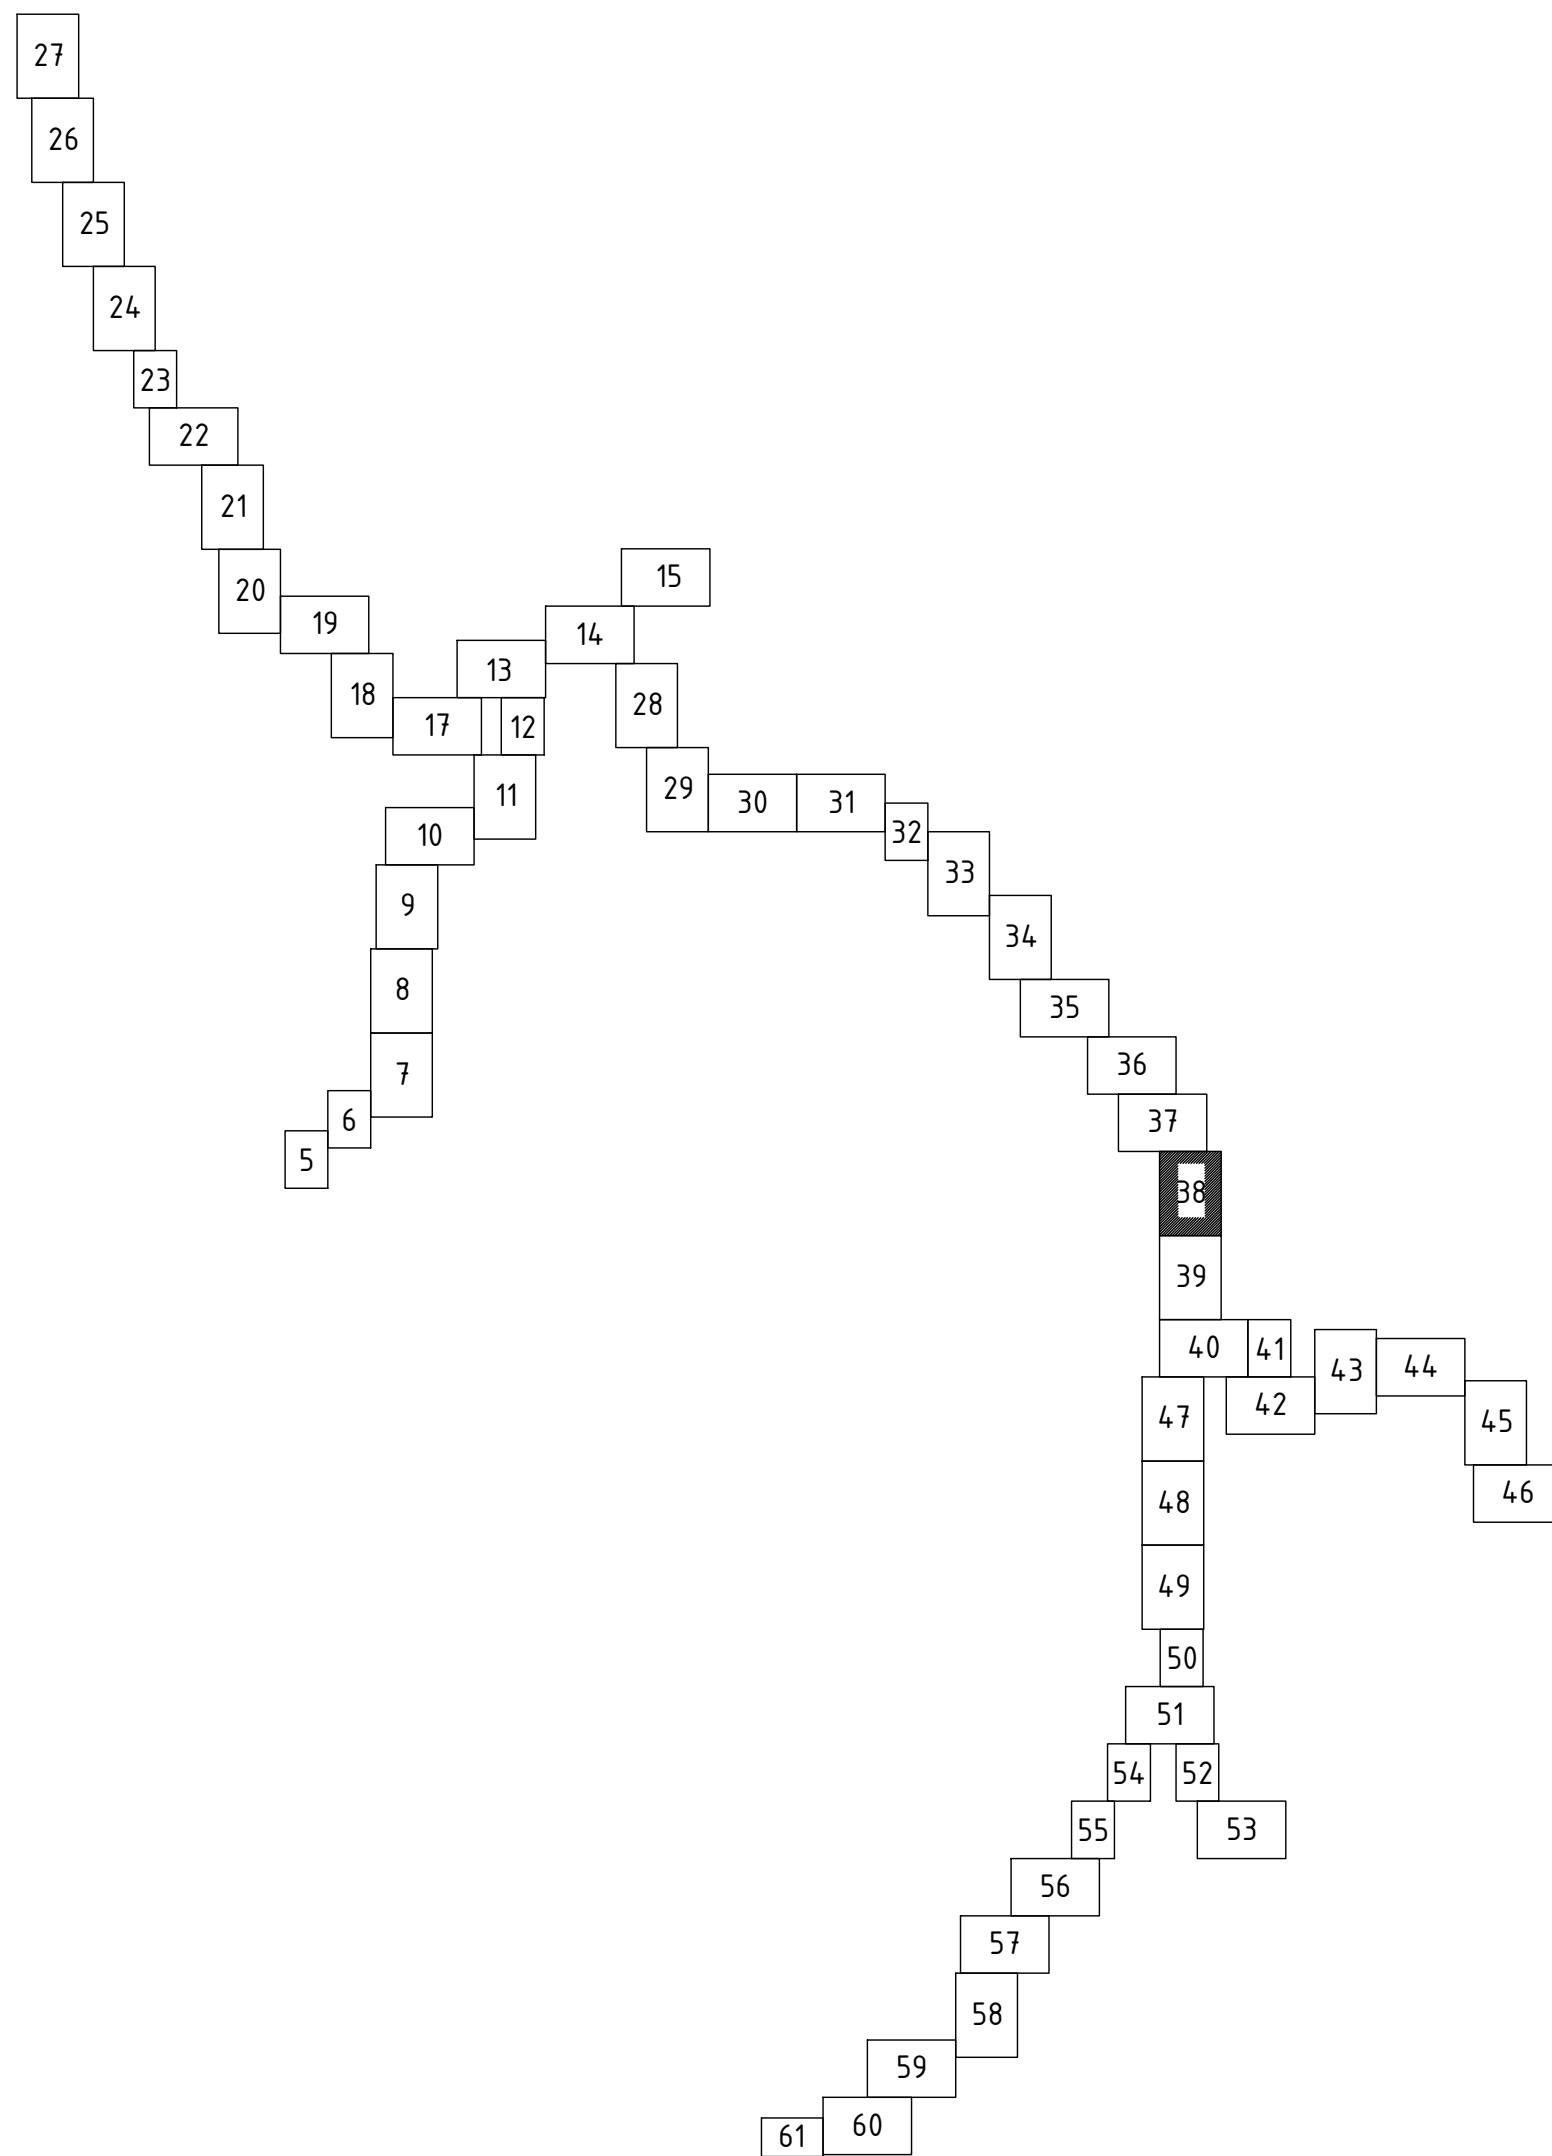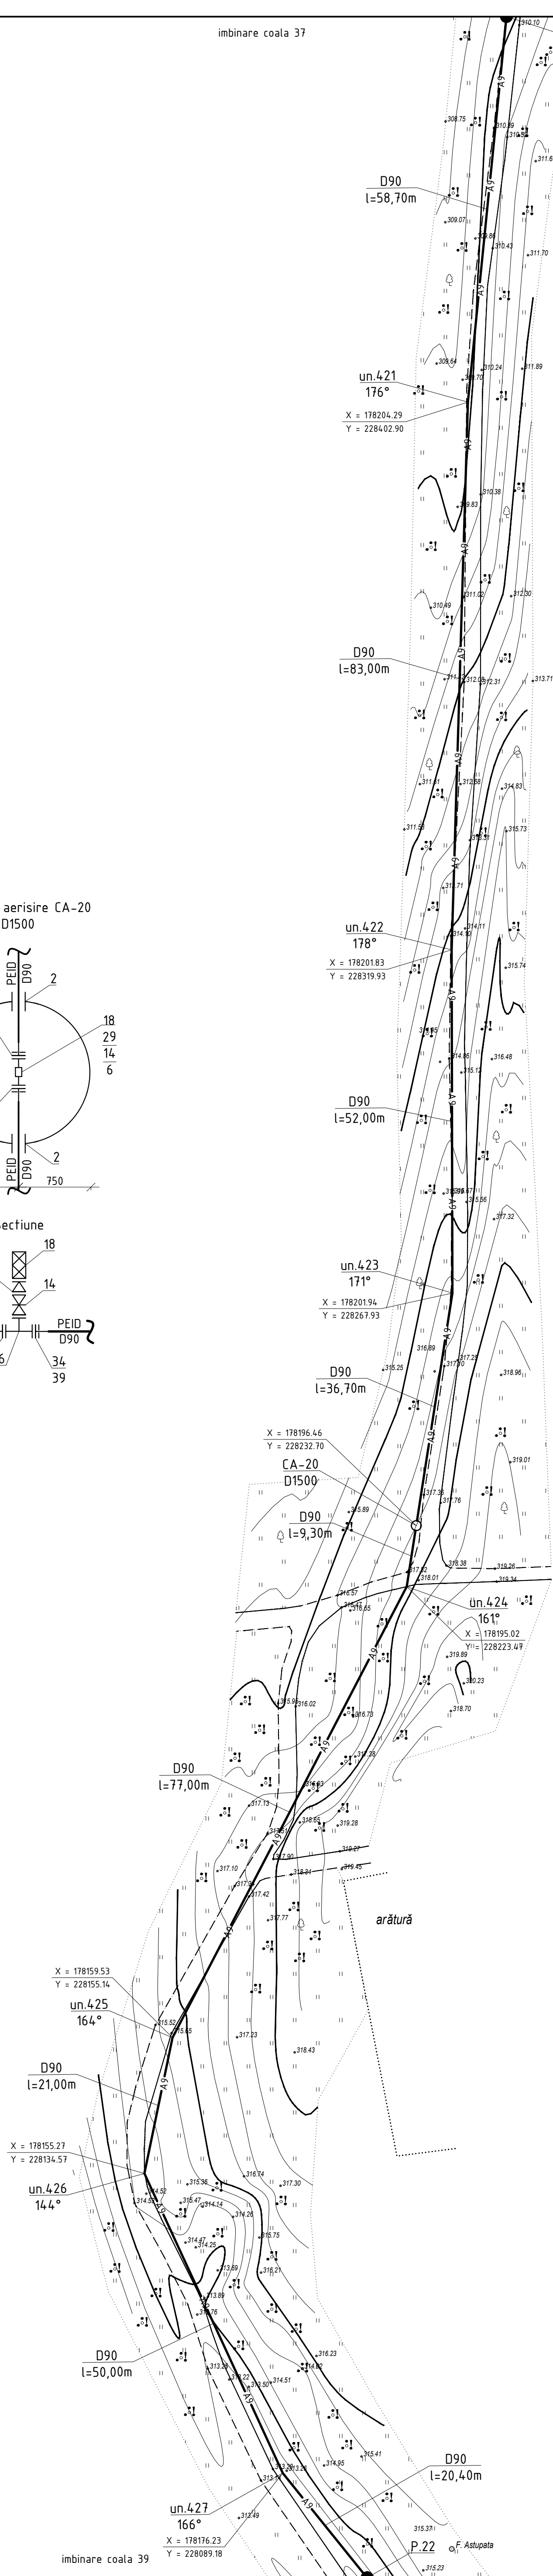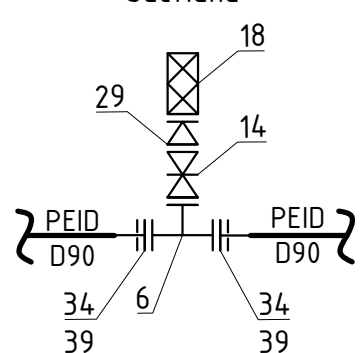


Sistemul de coordonate: "MOLDREFF-99"  
Sistemul de altitudini: Baltic

|            |       |          |         |       |      |   |                      |       |      |  |
|------------|-------|----------|---------|-------|------|---|----------------------|-------|------|--|
|            |       |          |         |       |      | 03/25-AE   |                      |       |      |  |
|            |       |          |         |       |      | Asigurarea durabilității serviciilor publice de alimentare cu apa potabila a 9 localitati (Ciorești, Vulcancaș, Mîlești, Balanescu, Găureni, Ciutești, Seliste, Valea Nirnovei, Paruceni) din r-nul Nisipreni (Partea I) |                      |       |      |  |
| Sch.       | Cant. | Coala    | Nr.doc. | Semn. | Data |   | Etapă                | Coala | Coli |  |
|            |       |          |         |       |      | Sistemul de alimentare cu apa   | PE                   | 38    |      |  |
| Sp. princ. |       | Rosca C. |         |       | 0125 | Planul de trasare a sistemului de alimentare cu apa (Sc 1500)   | "FLUXPROJECT" S.R.L. |       |      |  |
| Elaborat   |       | Crefu I. |         | 0125  |      |   |                      |       |      |  |
|            |       |          |         |       |      |   |                      |       |      |  |
|            |       |          |         |       |      |   |                      |       |      |  |

Profilul longitudinal al aductiunii apei de la F-36 pana la F-43 vezi coala 142, 143, 144, 145, 146, 147, 148, 149

Coordonat


| Nr. inventar | Semnatura si data |
|--------------|-------------------|
|--------------|-------------------|

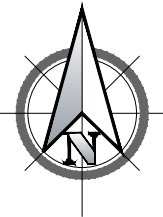

imbinare coala 38

imbinare coala 38

PLANUL DE TRASARE A SISTEMULUI DE ALIMENTARE CU APA (Sc 1:500)

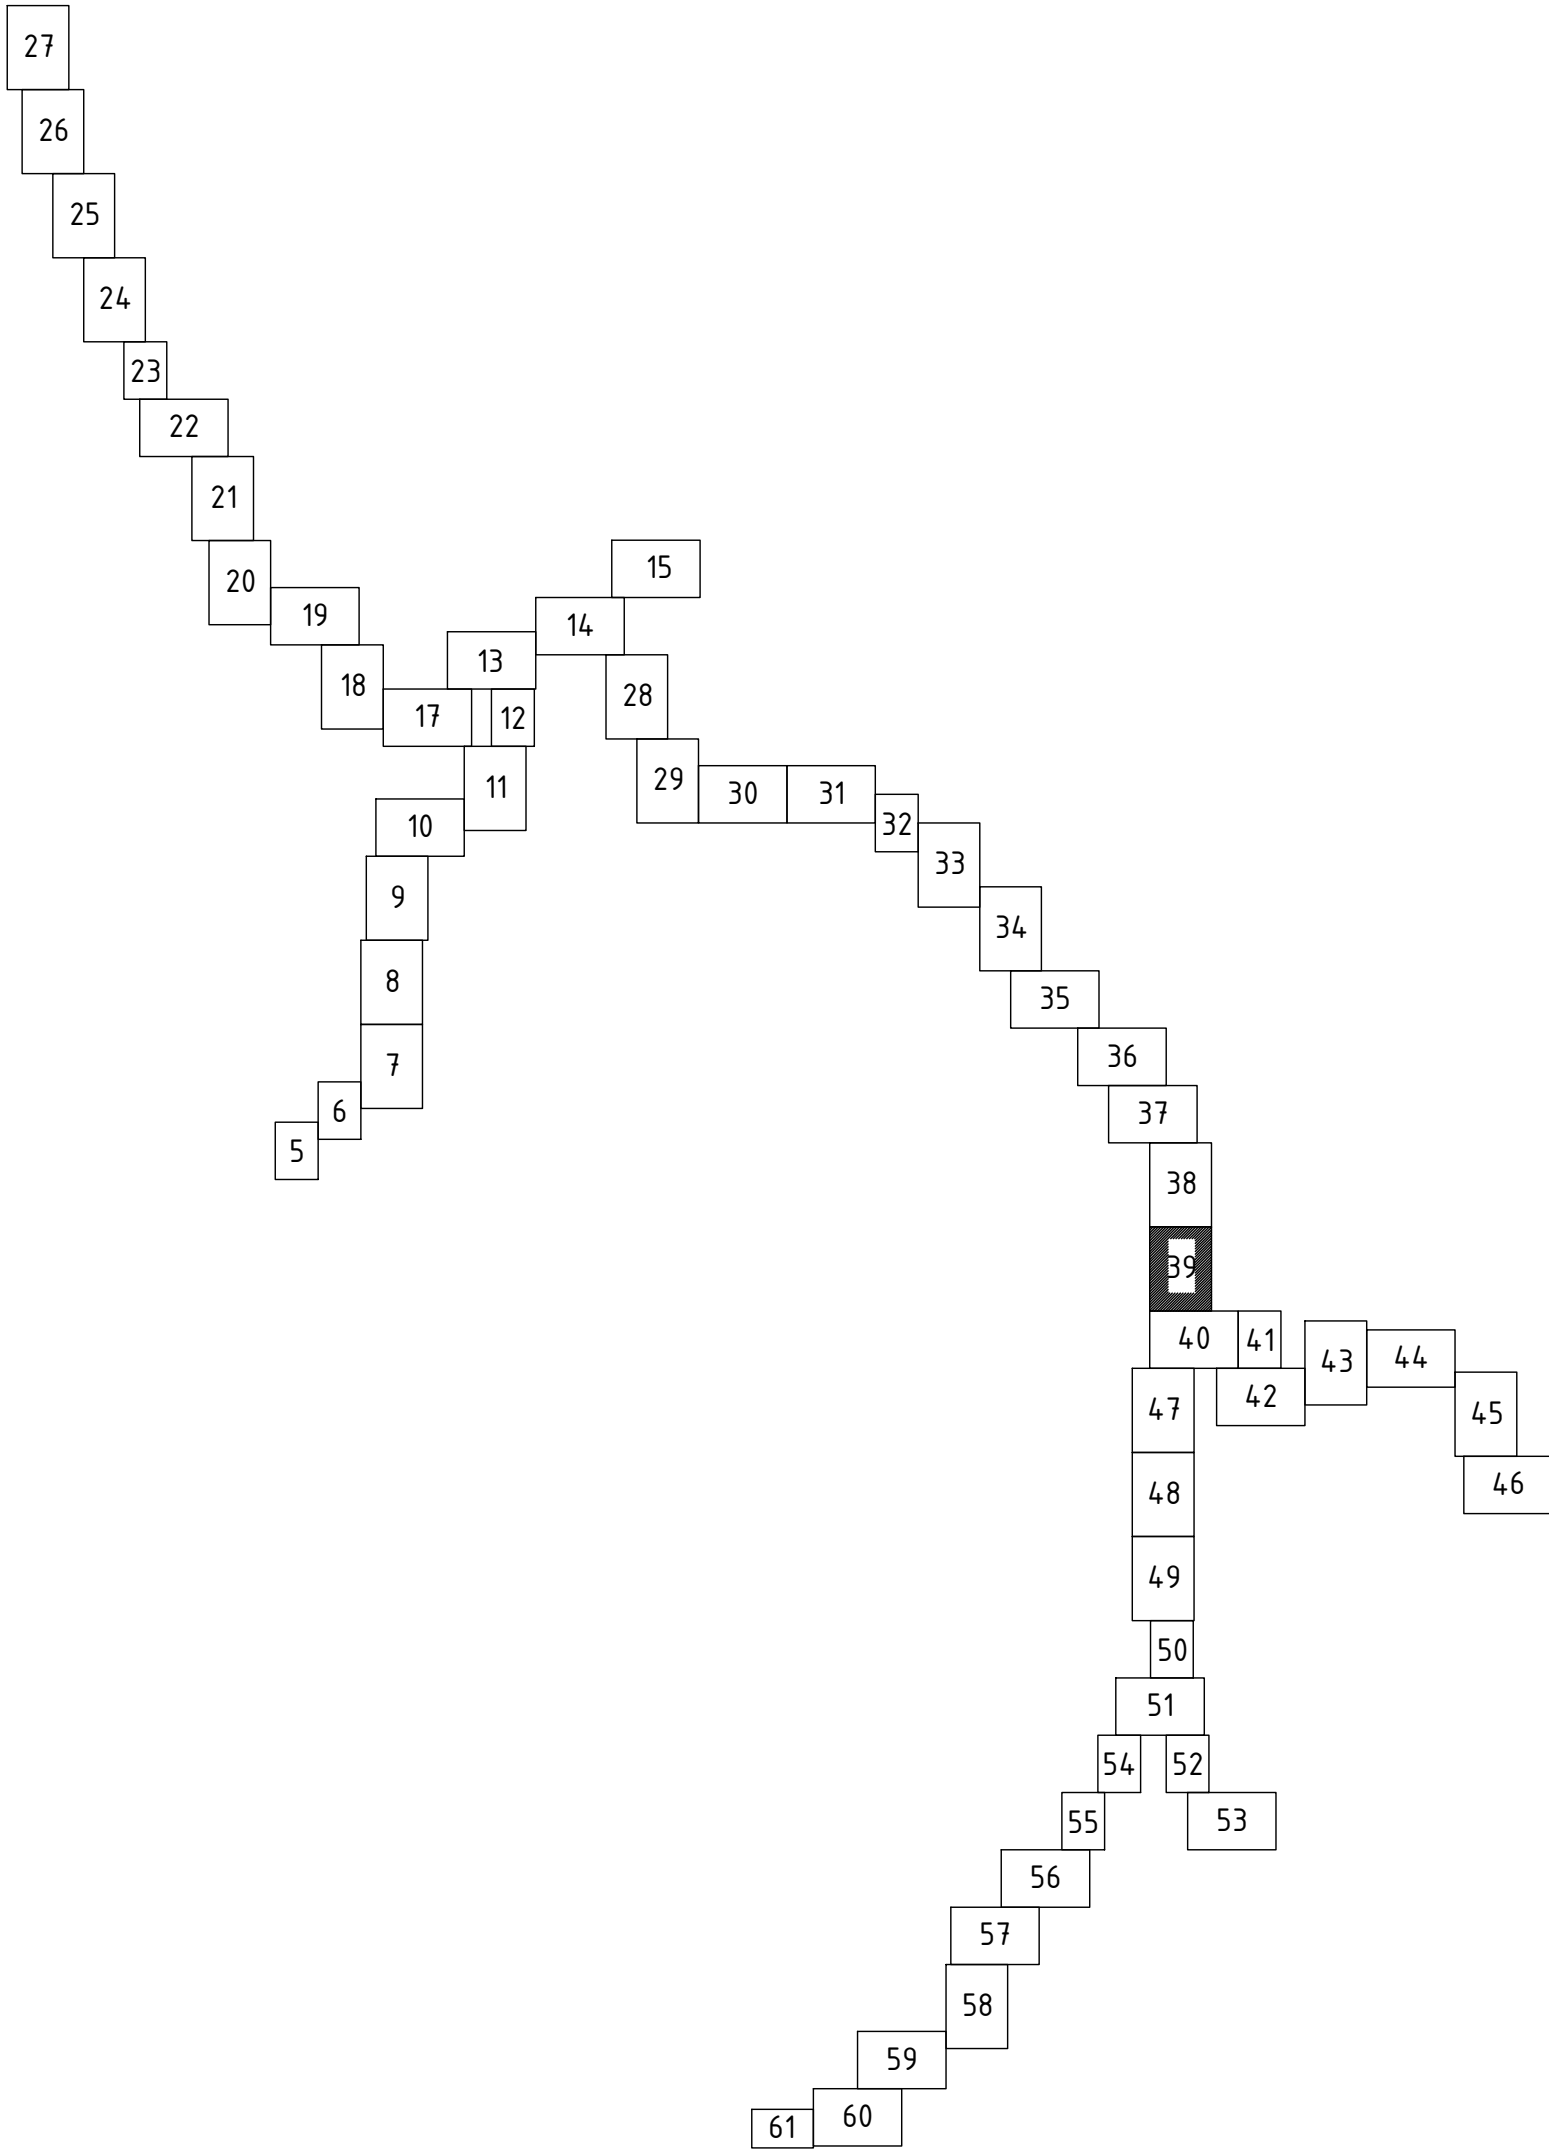

imbinare coala 40

imbinare coala 40


Profilul longitudinal al aductiunii apei de la F-36 pana la F-43 vezi coala 142, 143, 144, 145, 146, 147, 148, 149

Sistemul de coordonate: "MOLDREFF-99"  
Sistemul de altitudini: Baltic




|              |                   |           |
|--------------|-------------------|-----------|
| Nr. inventar | Semnatura si data | Coordonat |
|              |                   |           |

|            |       |          |         |       |       |   |  |                      |       |
|------------|-------|----------|---------|-------|-------|---|--|----------------------|-------|
|            |       |          |         |       |       | 03/25-AE   |  |                      |       |
|            |       |          |         |       |       | Asigurarea durabilitatii serviciilor publice de alimentare cu apa potabila a 9 localitati (Cioresti, Vulcanesti, Milesti, Balanesti, Gaureni, Vinatori, Ciutesti, Seliste, Valea Nirnovei, Paruceni) din r-nul Nisporeni (Partea 1) |  |                      |       |
| Sch.       | Cant. | Coala    | Nr.doc. | Semn. | Data  |   |  |                      |       |
|            |       |          |         |       |       | Sistemul de alimentare cu apa   |  | Etapa                | Coala |
|            |       |          |         |       |       |   |  | PE                   | 39    |
| Sp. princ. |       | Rosca C. |         |       | 01.25 | Planul de trasare a sistemului de alimentare cu apa (Sc 1500)   |  | "FLUXPROIECT" S.R.L. |       |
| Elaborat   |       | Cretu I. |         | 01.25 |       |   |  |                      |       |

|              |                   |            |
|--------------|-------------------|------------|
| Nr. inventar | Semnatura si data | Coordonata |
|              |                   |            |

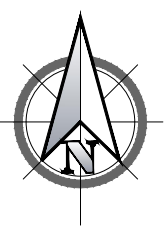

PLANUL DE TRASARE A SISTEMULUI DE ALIMENTARE CU APA (Sc 1:500)

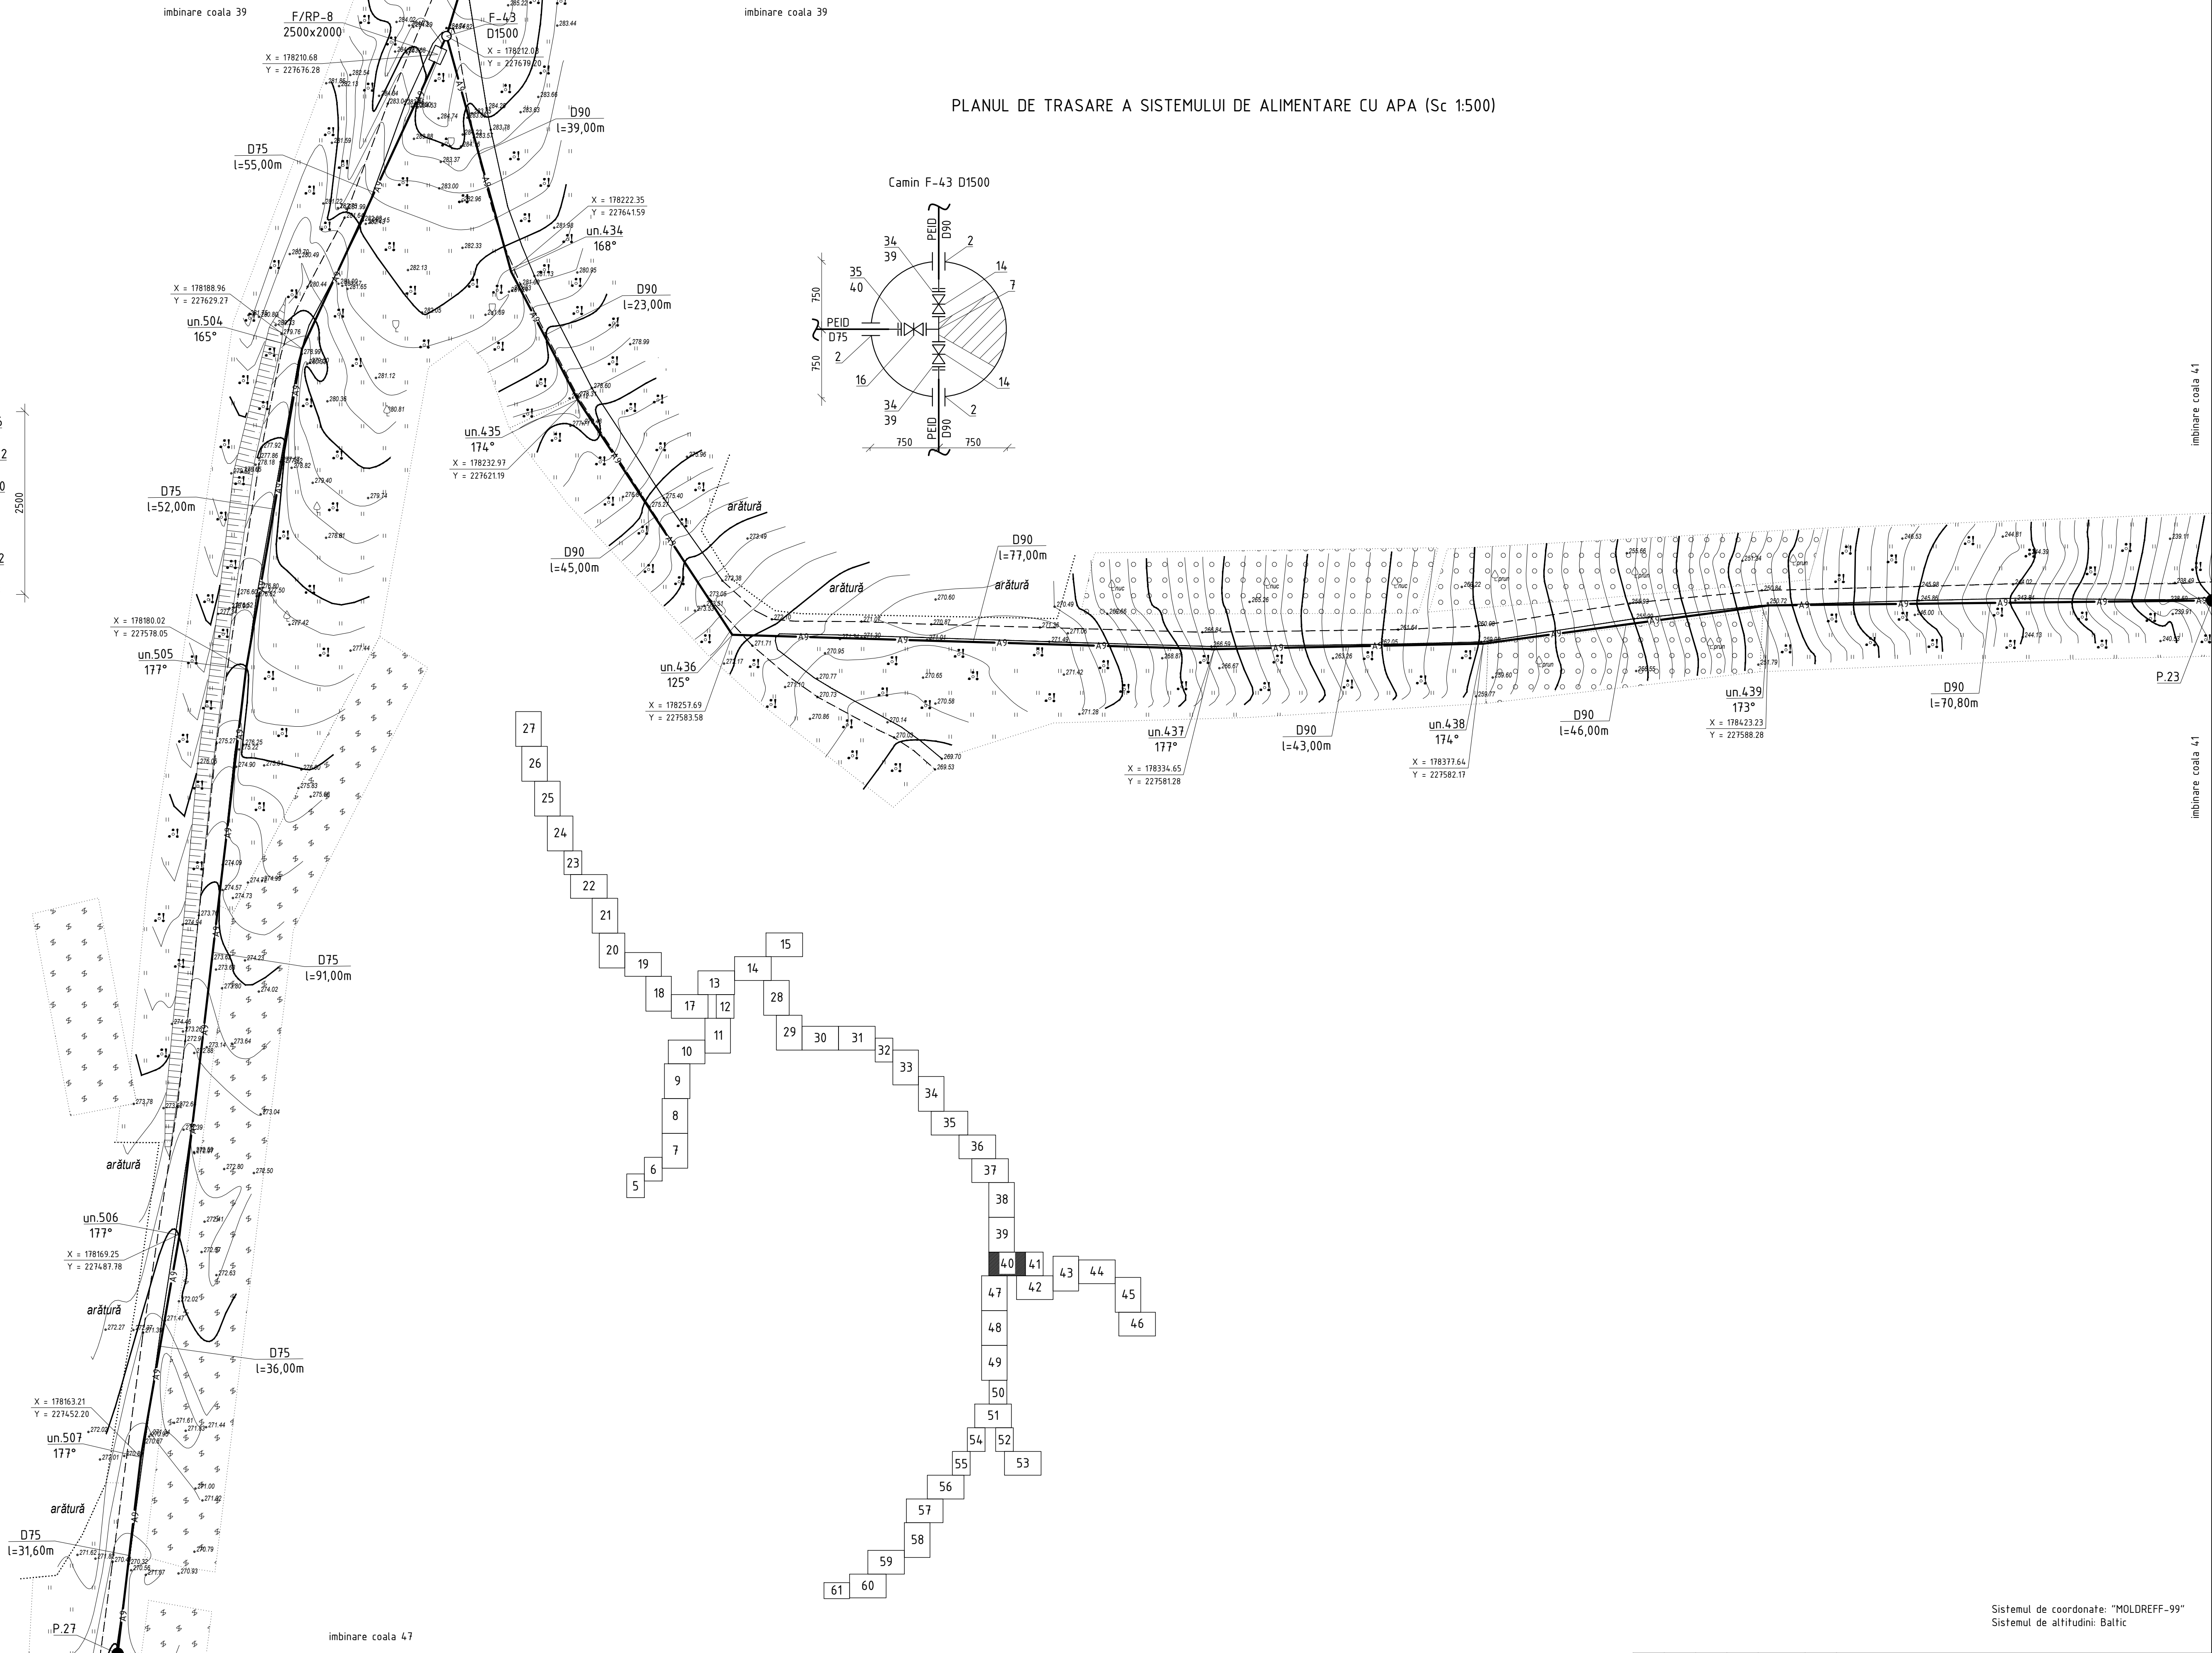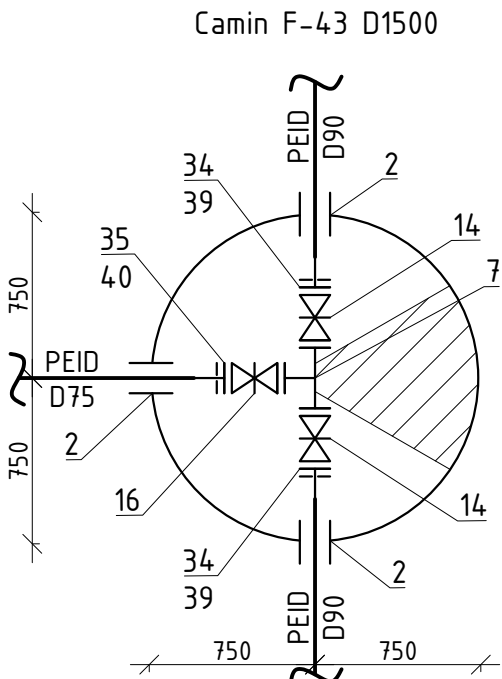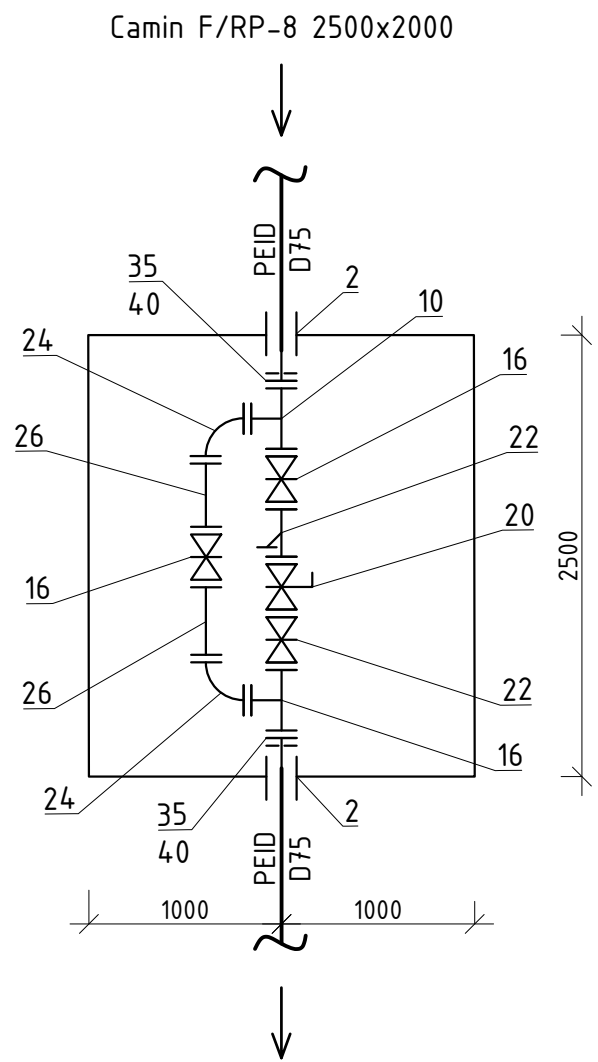

Sistemul de coordonate: "MOLDREFF-99"  
Sistemul de altitudini: Baltic


Profilul longitudinal al aducțiunii apei de la F-36 pana la F-43 vezi coala 142, 143, 144, 145, 146, 147, 148, 149  
Profilul longitudinal al aducțiunii apei de la F-43 pana la F-44 vezi coala 150, 151, 152, 153, 154  
Profilul longitudinal al aducțiunii apei de la F-43 pana la F-54 vezi coala 169, 170, 171, 172, 173, 174, 175

|   |       |       |        |                      |       |
|---|-------|-------|--------|----------------------|-------|
| 03/25-AE   |       |       |        |                      |       |
| Asigurarea durabilitatii serviciilor publice de alimentare cu apa potabila a 9 localitati (Cioresti, Vulcanesti, Milesti, Balanesti, Gaureni, Vinatori, Ciufesti, Seliste, Valea Nirnovei, Paruceni) din r-nul Nisporeni (Partea 1) |       |       |        |                      |       |
| Sch.   | Cant. | Coala | Nr.doc | Semn.                | Data  |
| Sistemul de alimentare cu apa   |       |       |        | Etapa                | Coala |
|   |       |       |        | PE                   | 40    |
| Sp. princ.   |       |       |        | 0125                 |       |
| Elaborat   |       |       |        | 0125                 |       |
| Planul de trasare a sistemului de alimentare cu apa (Sc 1:500)   |       |       |        | "FLUXPROJECT" S.R.L. |       |



imbinare coala 40

imbinare coala 40

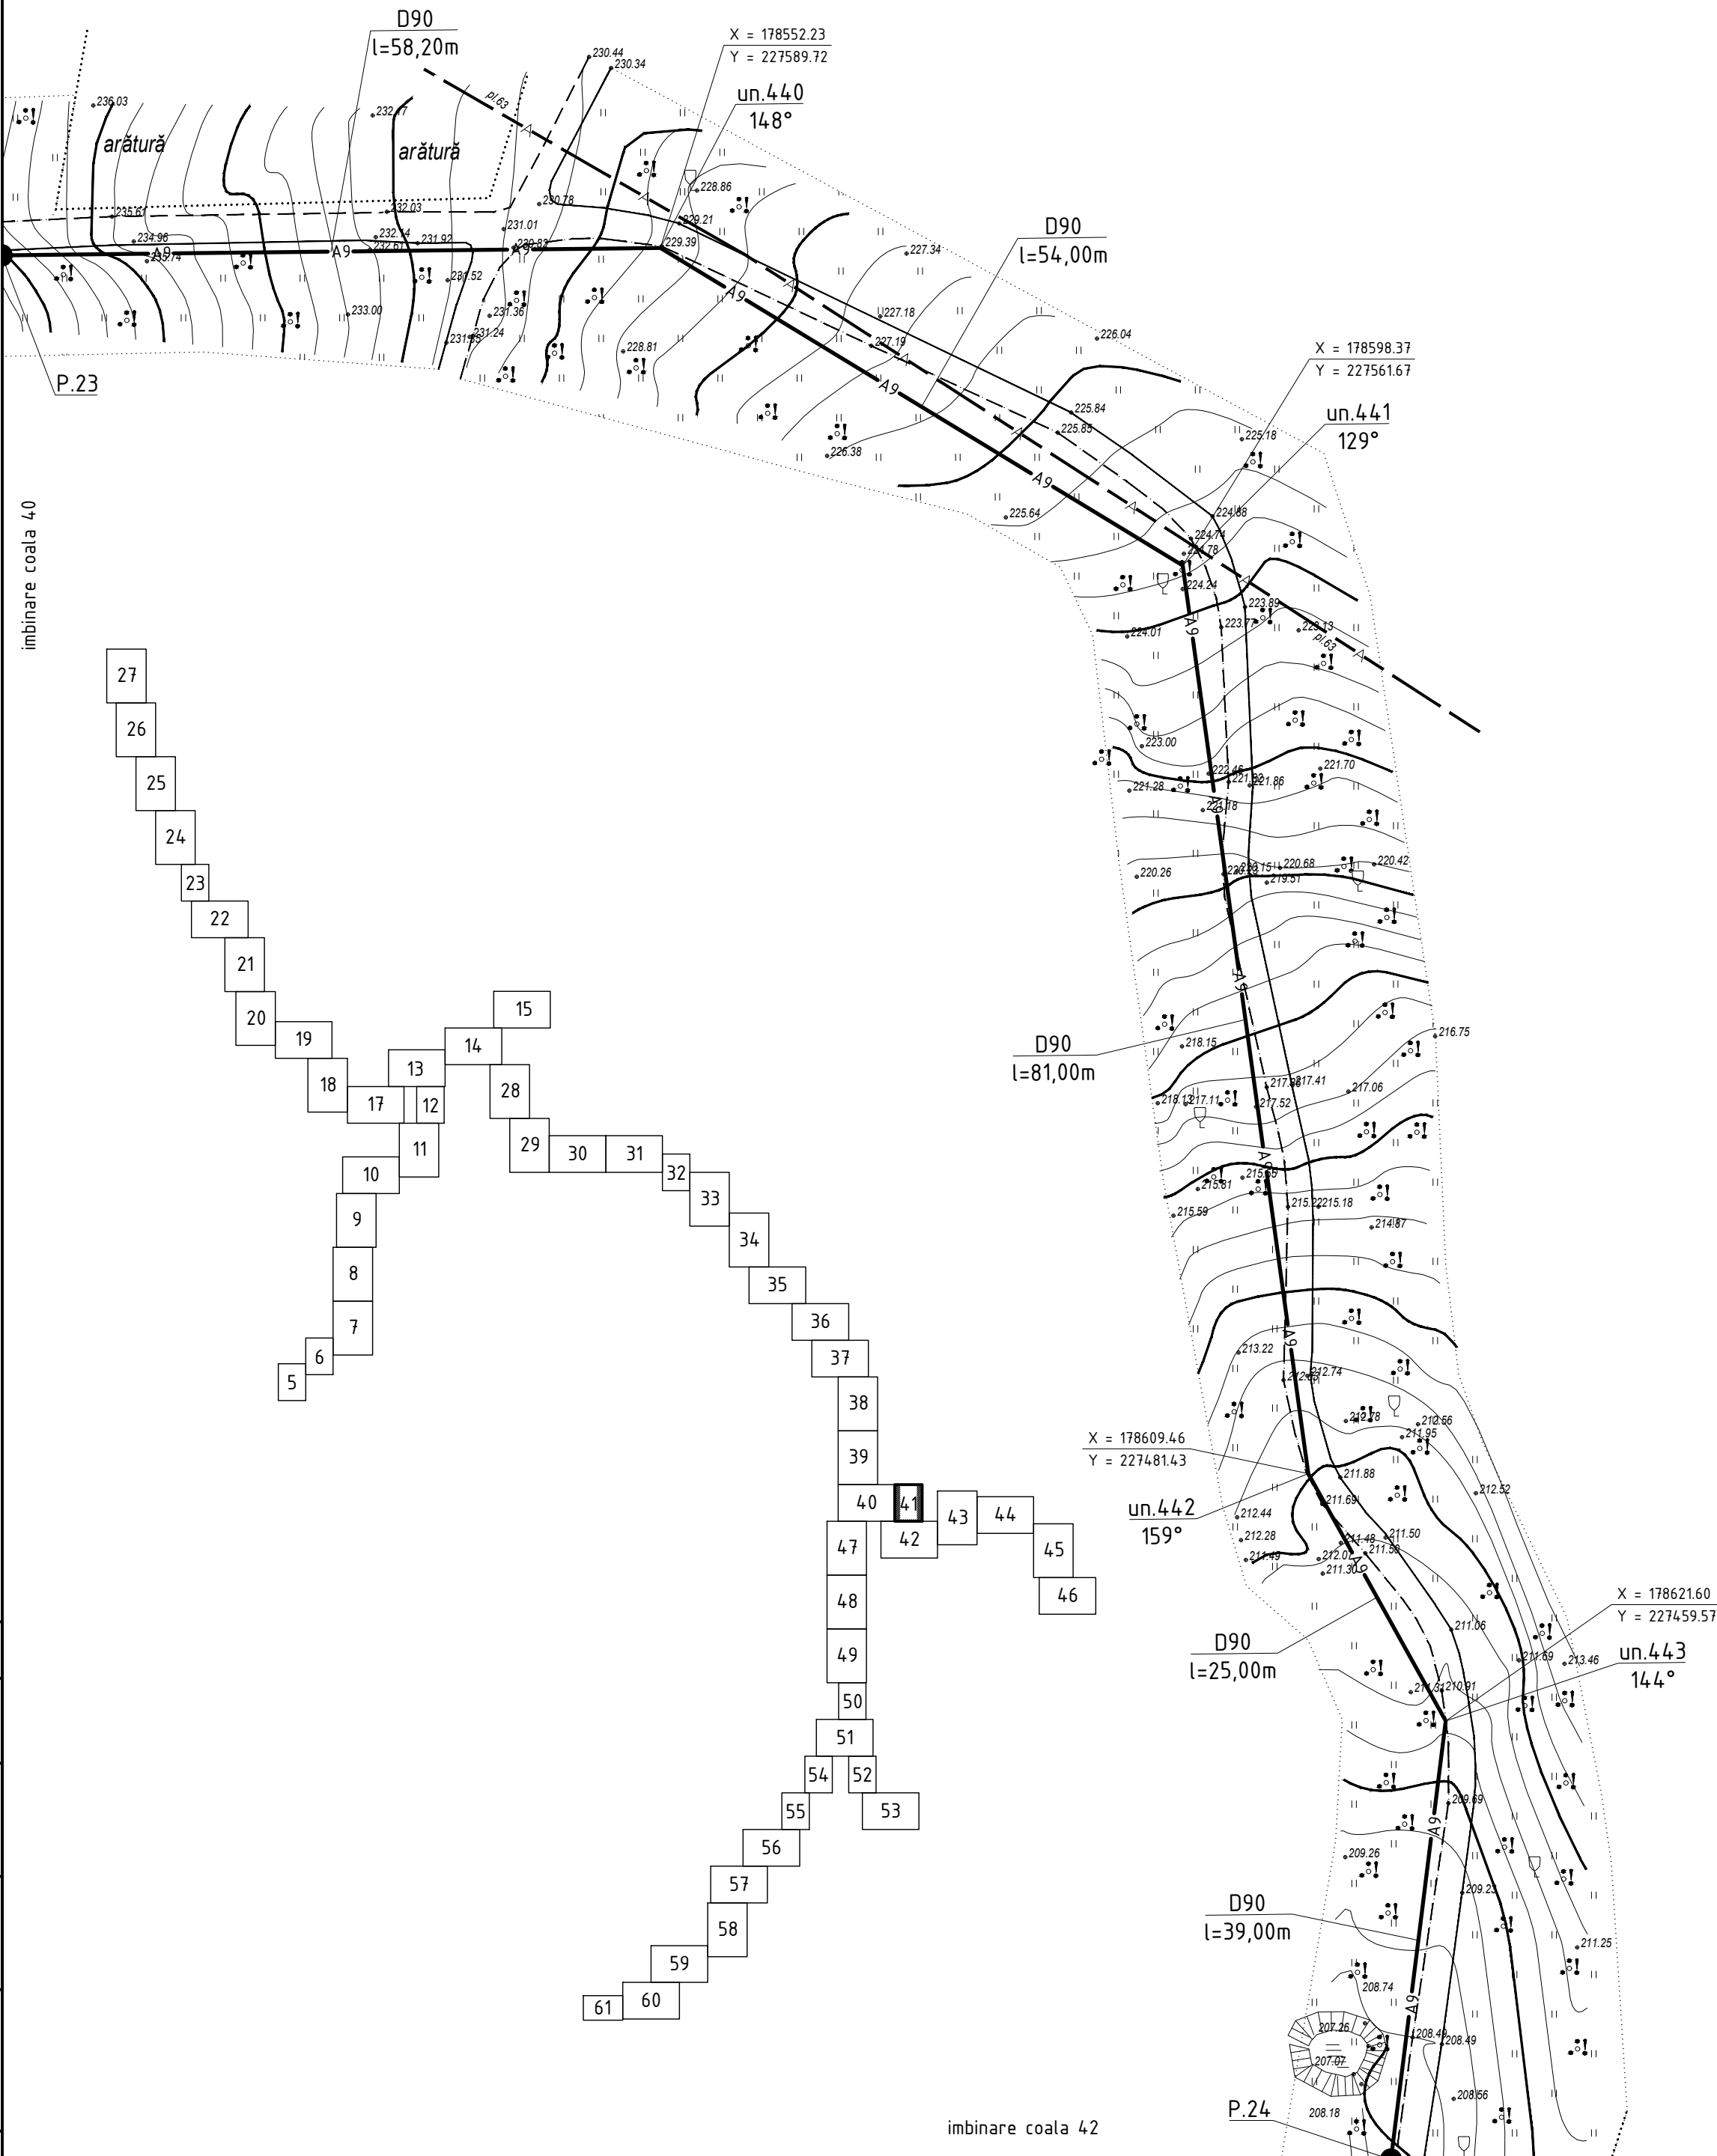

imbinare coala 42

imbinare coala 42

Sistemul de coordonate: "MOLDREFF-99"  
Sistemul de altitudini: Baltic

Profilul longitudinal al aductiunii apei de la F-43 pana la F-44 vezi coala 150, 151, 152, 153, 154

|              |                   |  |
|--------------|-------------------|--|
| Nr. inventar | Coordonat         |  |
|              |                   |  |
| Nr. inventar | Semnatura si data |  |
|              |                   |  |

|            |       |          |         |       |       |  |   |       |      |
|------------|-------|----------|---------|-------|-------|--|---|-------|------|
|            |       |          |         |       |       |  | 03/25-AE   |       |      |
|            |       |          |         |       |       |  | Asigurarea durabilitatii serviciilor publice de alimentare cu apa potabila a 9 localitati (Cioresti, Vulcanesti, Milesti, Balanesti, Gaureni, Vinatori, Ciutesti, Seliste, Valea Nirnovei, Paruceni) din r-nul Nisporeni (Partea 1) |       |      |
| Sch.       | Canf. | Coala    | Nr.doc. | Semn. | Data  |  | Sistemul de alimentare cu apa   |       |      |
|            |       |          |         |       |       |  | Etapa   | Coala | Coli |
|            |       |          |         |       |       |  | PE   | 41    |      |
| Sp. princ. |       | Rosca C. |         |       | 01.25 |  | Planul de trasare a sistemului de alimentare cu apa (Sc 1:500)   |       |      |
| Elaborat   |       | Cretu I. |         |       | 01.25 |  |   |       |      |
|            |       |          |         |       |       |  | "FLUXPROIECT" S.R.L.   |       |      |

Coordonate

Semnatura si data

Nr. inventar

| EXPLICATIA CONSTRUCTIILOR PLATFORMA "G" cota 0.000 = 222.750 |                                                                                       |                          |
|--------------------------------------------------------------|---------------------------------------------------------------------------------------|--------------------------|
|                                                              | Denumirea                                                                             | Nota                     |
| 1                                                            | Rezervor de apa                                                                       | Existent                 |
| 2                                                            | Camin de vizitare Robinet cu serrar cauciucat fonta D50 cu servomotor ON/OFF (C/VE-5) | Proiectat (03/25-G-1-TH) |

Nota:

- Caminul de vizitare C/VE-5 cu robinet cu serrar cauciucat fonta D50 cu servomotor ON/OFF, vezi 03/25-G-1-TH (coala 6);
- Robinet cu serrar cauciucat fonta D50 cu servomotor ON/OFF, vezi pozitia 2, 03/25-G-1-TH.SU (automatizare rezervor de apa existent, satul Ciutesti)

|            |  |  |  |  |  |   |       |      |
|------------|--|--|--|--|--|---|-------|------|
|            |  |  |  |  |  | 03/25-AE   |       |      |
|            |  |  |  |  |  | Asigurarea durabilitatii serviciilor publice de alimentare cu apa potabila a 9 localitati (Cioresti, Vulcanesti, Milesti, Balanesti, Gaureni, Vinatori, Ciutesti, Seliste, Valea Nirnovei, Paruceni) din r-nul Nisporeni (Partea 1) |       |      |
| Sch.       |  |  |  |  |  | Sistemul de alimentare cu apa   |       |      |
|            |  |  |  |  |  | Etapa   |       |      |
| Sp. princ. |  |  |  |  |  | PE   | Coala | Coli |
| Elaborat   |  |  |  |  |  |   | 42    |      |
|            |  |  |  |  |  | Planul de trasare a sistemului de alimentare cu apa (Sc 1:500)   |       |      |
|            |  |  |  |  |  | "FLUXPROIECT" S.R.L.   |       |      |

Profilul longitudinal al aductiunii apei de la F-43 pana la F-44 vezi coala 150, 151, 152, 153, 154  
Profilul longitudinal al aductiunii apei de la F-44 pana la F-48 vezi coala 155, 156, 157, 158

Profilul longitudinal al aductiunii apei de la F-44 pana la F-48 vezi coala 4, 5 (03/25-G-1-TH)



Sistemul de coordonate: "MOLDREFF-99"  
Sistemul de altitudini: Baltic

| Pozitia | X         | Y         |
|---------|-----------|-----------|
| C/VE-5  | 178432.52 | 227252.90 |

| Pozitia | X         | Y         |
|---------|-----------|-----------|
| un.455  | 178735.16 | 227290.20 |

PLANUL DE TRASARE A SISTEMULUI DE ALIMENTARE CU APA (Sc 1:500)

PLANUL DE TRASARE A SISTEMULUI DE ALIMENTARE CU APA (Sc 1:500)

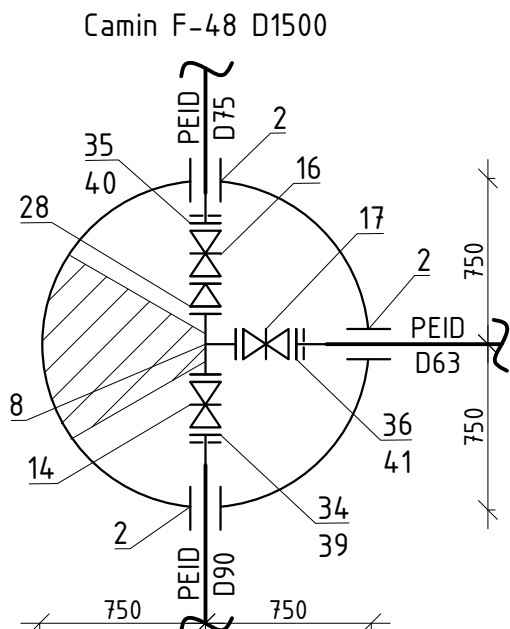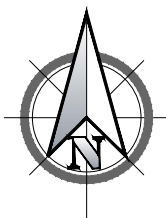

EXPLICATIA CONSTRUCTIILOR PLATFORMA "H" cota 0.000 = 254.260





|   | Denumirea                                                                             | Nota                     |
|---|---------------------------------------------------------------------------------------|--------------------------|
| 1 | Rezervor de apa                                                                       | Existent                 |
| 2 | Camin de vizitare Robinet cu sertar cauciucat fonta D50 cu servomotor ON/OFF (C/VE-6) | Proiectat (03/25-H-1-TH) |
| 3 | Camin de vizitare cu reductor de presiune (F/RP-6)                                    | Proiectat (03/25-H-1-TH) |

| Pozitia | X         | Y         |
|---------|-----------|-----------|
| C/VE-6  | 178945.67 | 227544.73 |
| F-49    | 178947.43 | 227543.72 |
| F/RP-6  | 178941.85 | 227545.40 |

imbinare coala 42

imbinare coala 42

Profilul longitudinal al aductiunii apei de la F-44 pana la F-48 vezi coala 155, 156, 157, 158  
Profilul longitudinal al aductiunii apei de la F-48 pana la F-53 vezi coala 159, 160, 161, 162, 163, 164, 165, 166, 167, 168  
Profilul longitudinal al aductiunii apei de la F-48 pana la F-49 vezi coala 4 (03/25-H-1-TH)

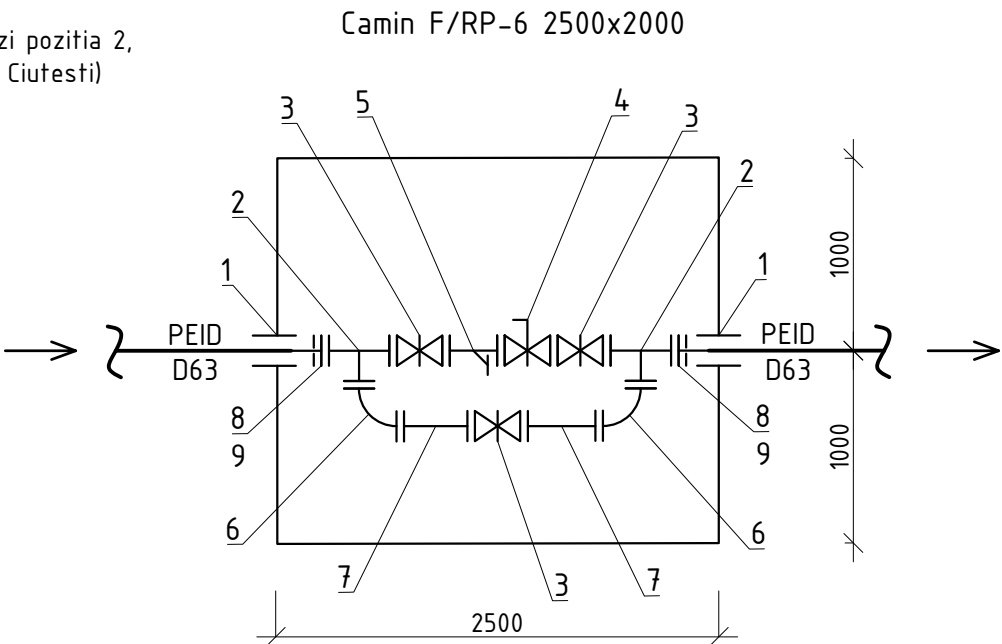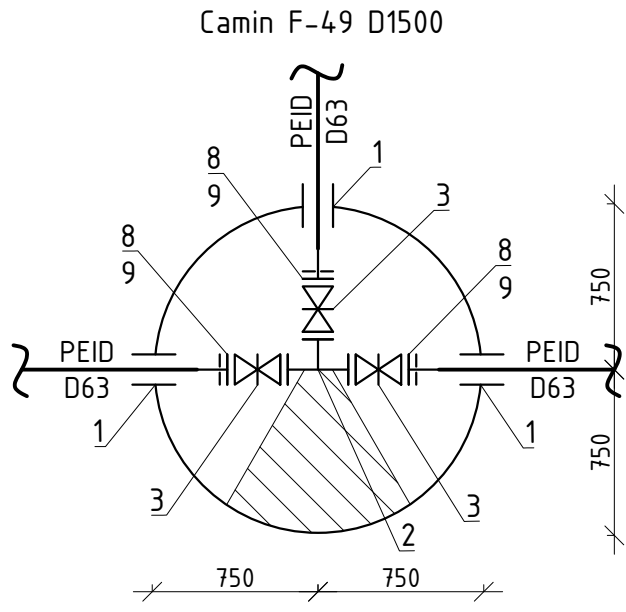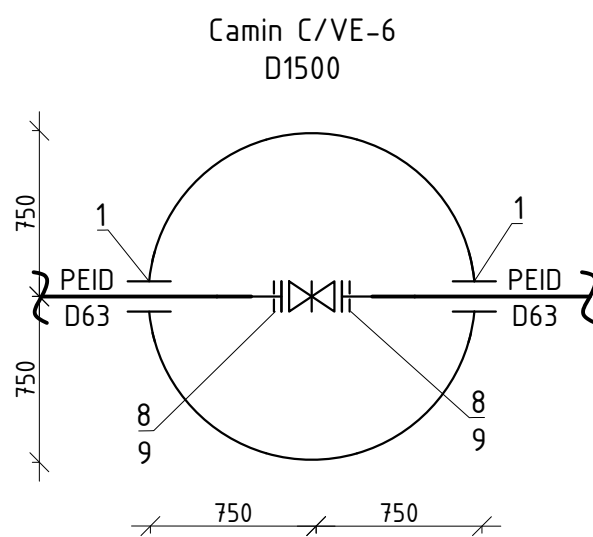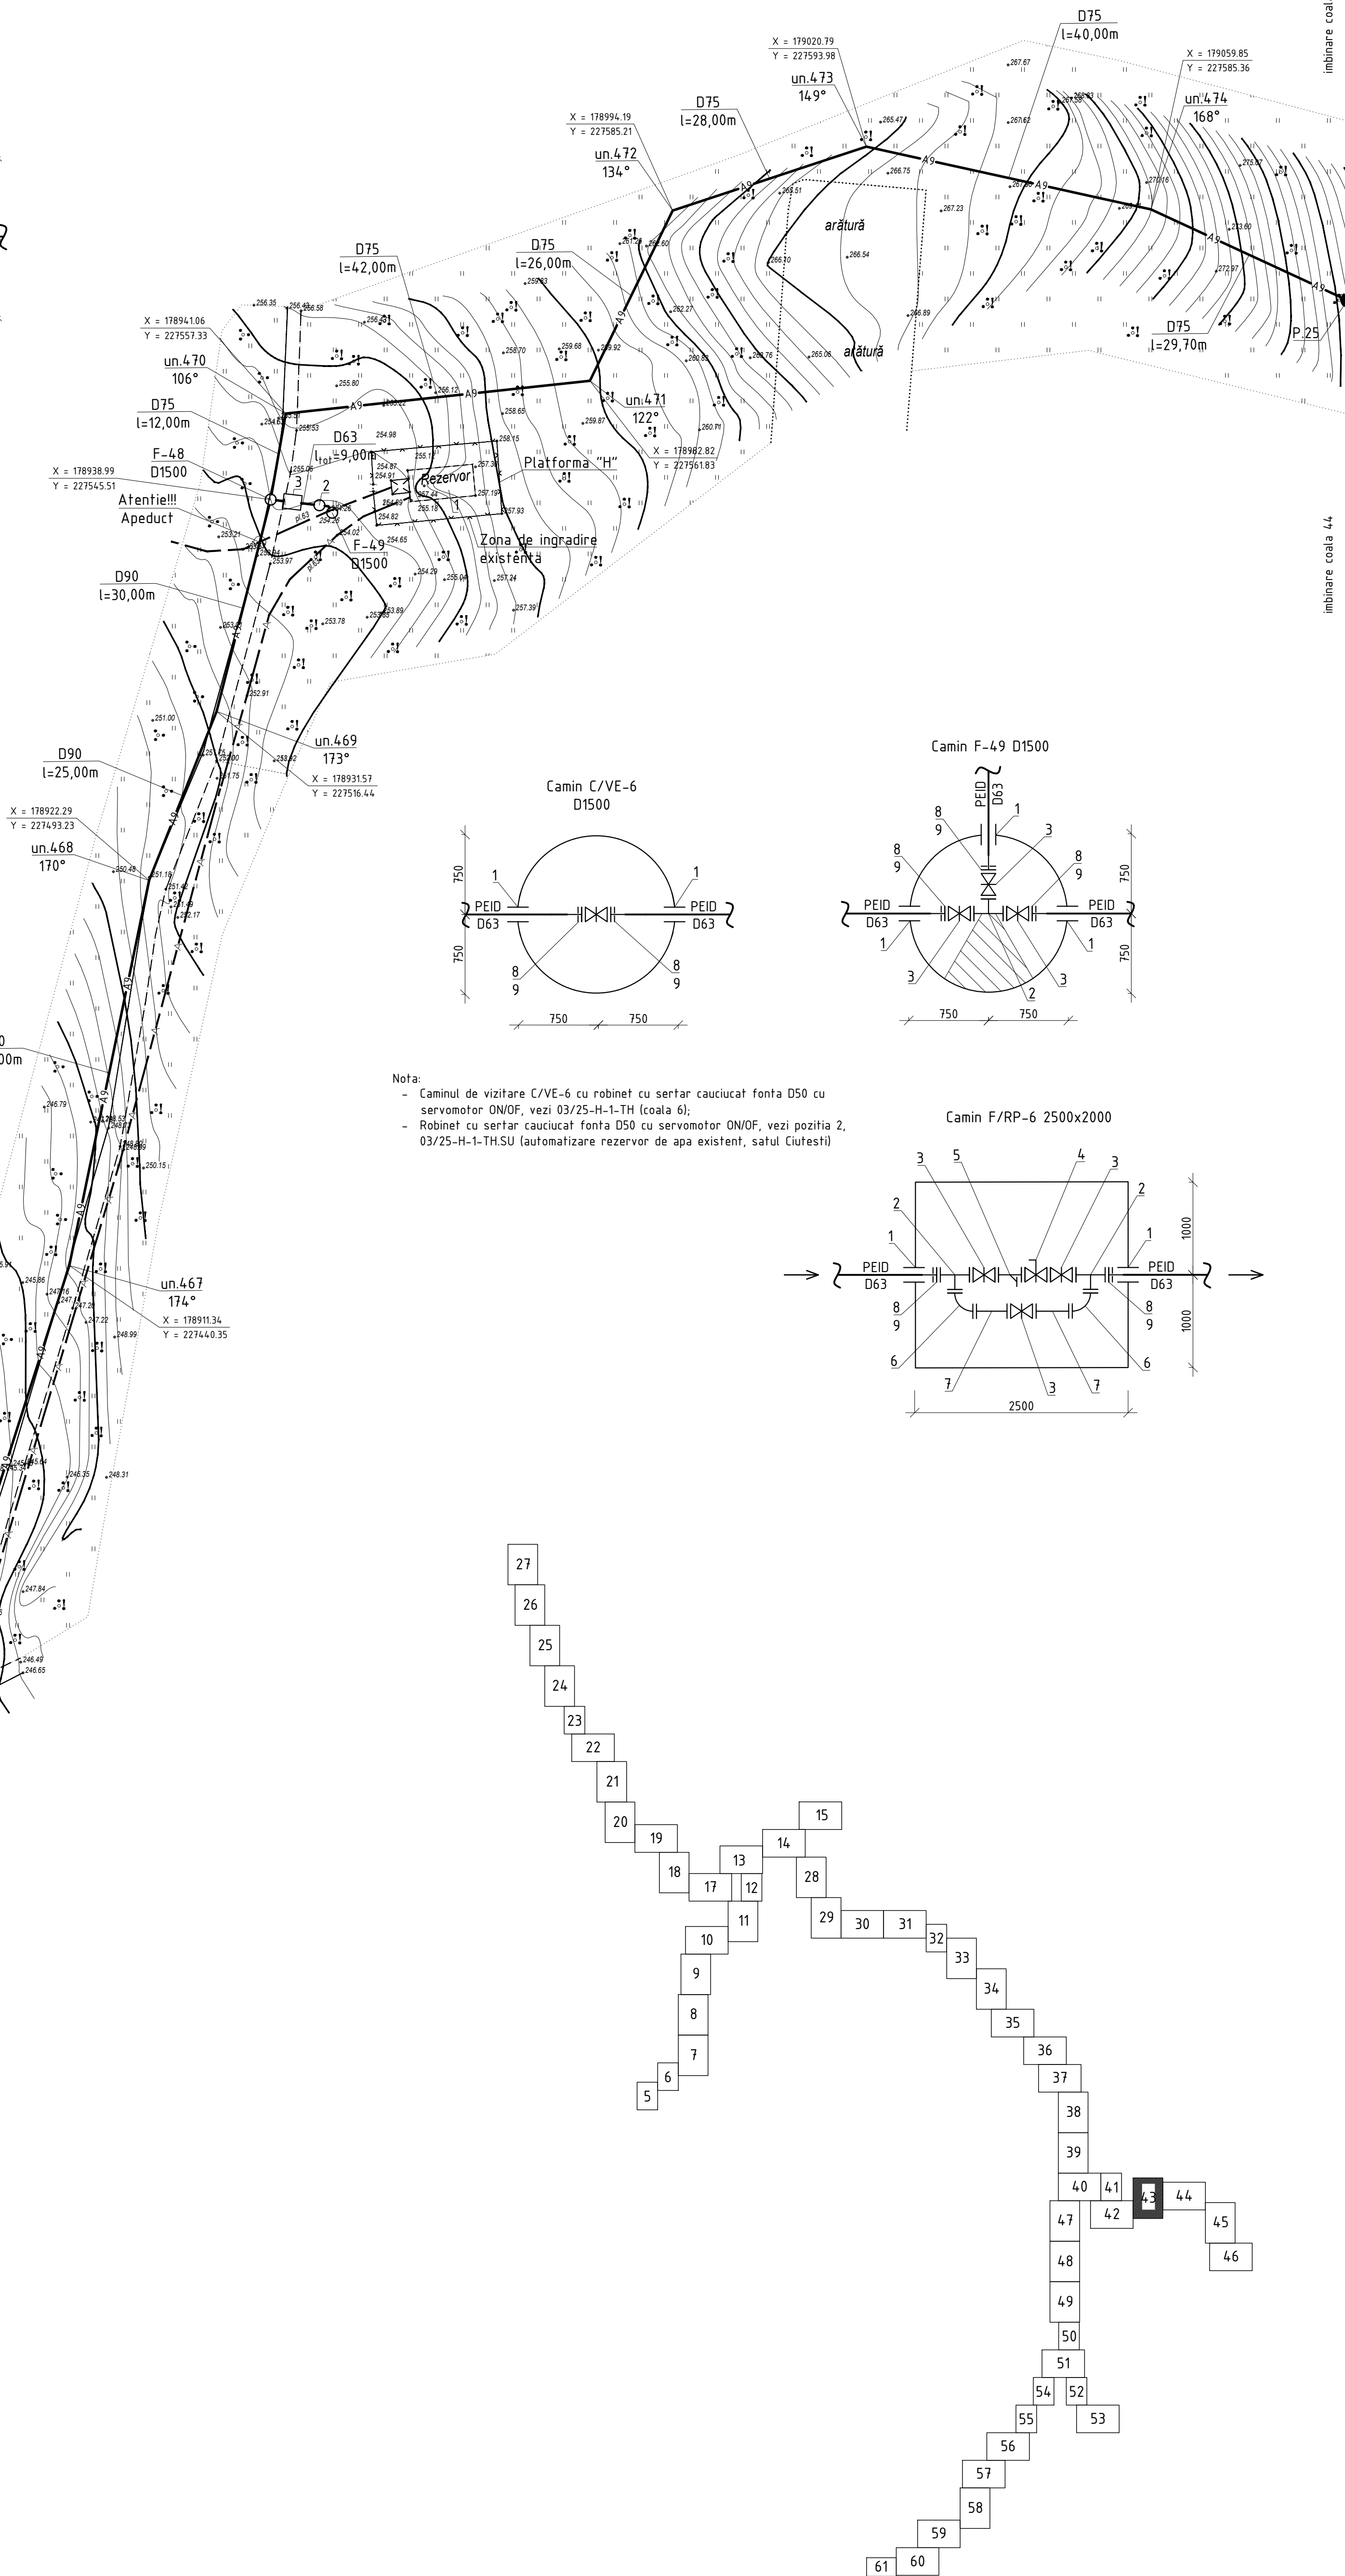


Nota:  
- Caminul de vizitare C/VE-6 cu robinet cu sertar cauciucat fonta D50 cu servomotor ON/OFF, vezi 03/25-H-1-TH (coala 6);  
- Robinet cu sertar cauciucat fonta D50 cu servomotor ON/OFF, vezi pozitia 2, 03/25-H-1-TH.SU (automatizare rezervor de apa existent, satul Ciutesti)

Sistemul de coordonate: "MOLDREFF-99"  
Sistemul de altitudini: Baltic


| 03/25-AE   |       |       |         |                      |       |
|---|-------|-------|---------|----------------------|-------|
| Asigurarea durabilitatii serviciilor publice de alimentare cu apa potabila a 9 localitati (Cioresti, Vulcanesti, Milesti, Balanesti, Gaureni, Vinatori, Ciutesti, Seliste, Valea Nirnovei, Paruceni) din r-nul Nisiporeni (Partea 1) |       |       |         |                      |       |
| Sch.   | Canf. | Coala | Nr.doc. | Semn.                | Data  |
| Sistemul de alimentare cu apa   |       |       |         | Etapă                | Coala |
| Etaboraf   |       |       |         | PE                   | 43    |
| Planul de trasare a sistemului de alimentare cu apa (Sc 1:500)   |       |       |         | "FLUXPROJECT" S.R.L. |       |

PLANUL DE TRASARE A SISTEMULUI DE ALIMENTARE CU APA (Sc 1:500)

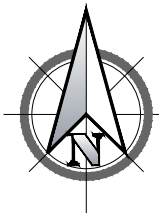


imbinare coala 43


Camin de aerisire CA-22  
D1500

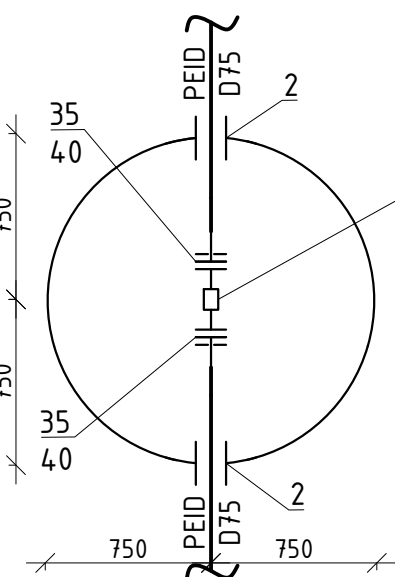


Secțiune

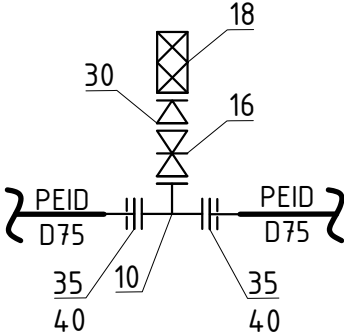


Camin de aerisire CA-23  
D1500

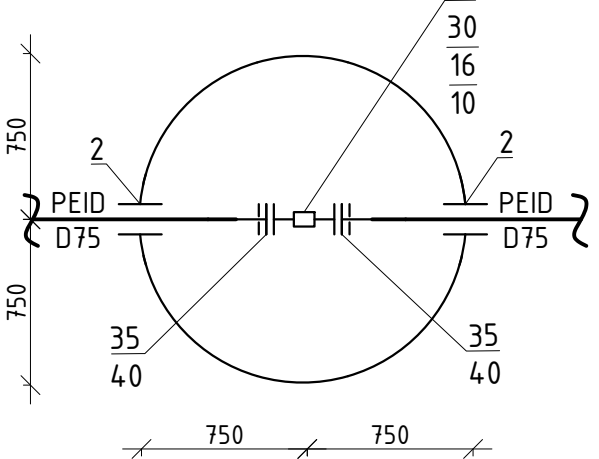

Secțiune

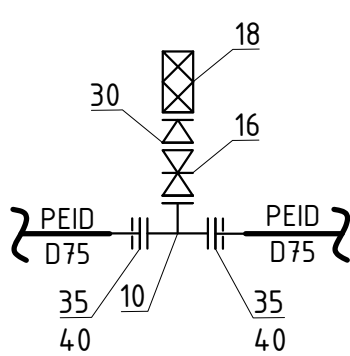

Camin F-50 D1500

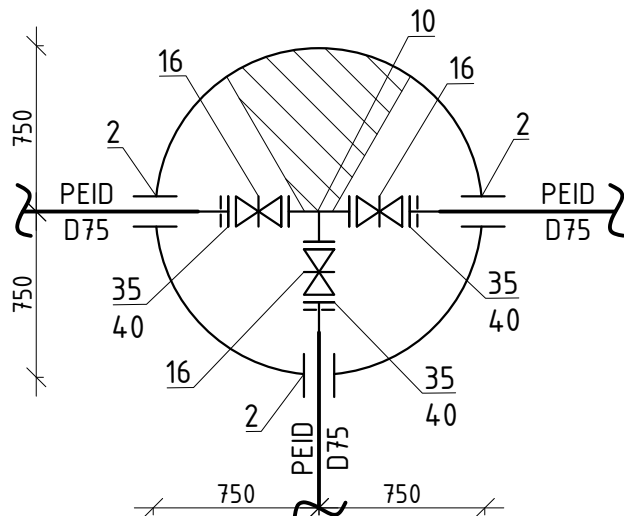

Sistemul de coordonate: "MOLDREFF-99"  
Sistemul de altitudinii: Baltic


imbinare coala 45

imbinare coala 45

|              |                   |  |
|--------------|-------------------|--|
| Nr. inventar | Semnatura si data |  |
|              |                   |  |

Profilul longitudinal al aductiunii apei de la F-48 pana la F-53 vezi coala 159, 160, 161, 162, 163, 164, 165, 166, 167, 168

|   |       |       |         |                                                                |       |
|---|-------|-------|---------|----------------------------------------------------------------|-------|
| 03/25-AE   |       |       |         |                                                                |       |
| Asigurarea durabilitatii serviciilor publice de alimentare cu apa potabila a 9 localitati (Cioresti, Vulcanesti, Milesti, Balanesti, Gaureni, Vinatari, Ciufesti, Seliste, Valea Nirnovei, Paruceni) din r-nul Nisiporeni (Partea 1) |       |       |         |                                                                |       |
| Sch.   | Cant. | Coala | Nr.doc. | Semn.                                                          | Data  |
| Sistemul de alimentare cu apa   |       |       |         | Etapa                                                          | Coala |
| Sp. princ. Rosca C.   |       |       |         | PE                                                             | 44    |
| Elaborat Cretu I.   |       |       |         | Planul de trasare a sistemului de alimentare cu apa (Sc 1:500) |       |
|   |       |       |         | "FLUXPROJECT" S.R.L.                                           |       |





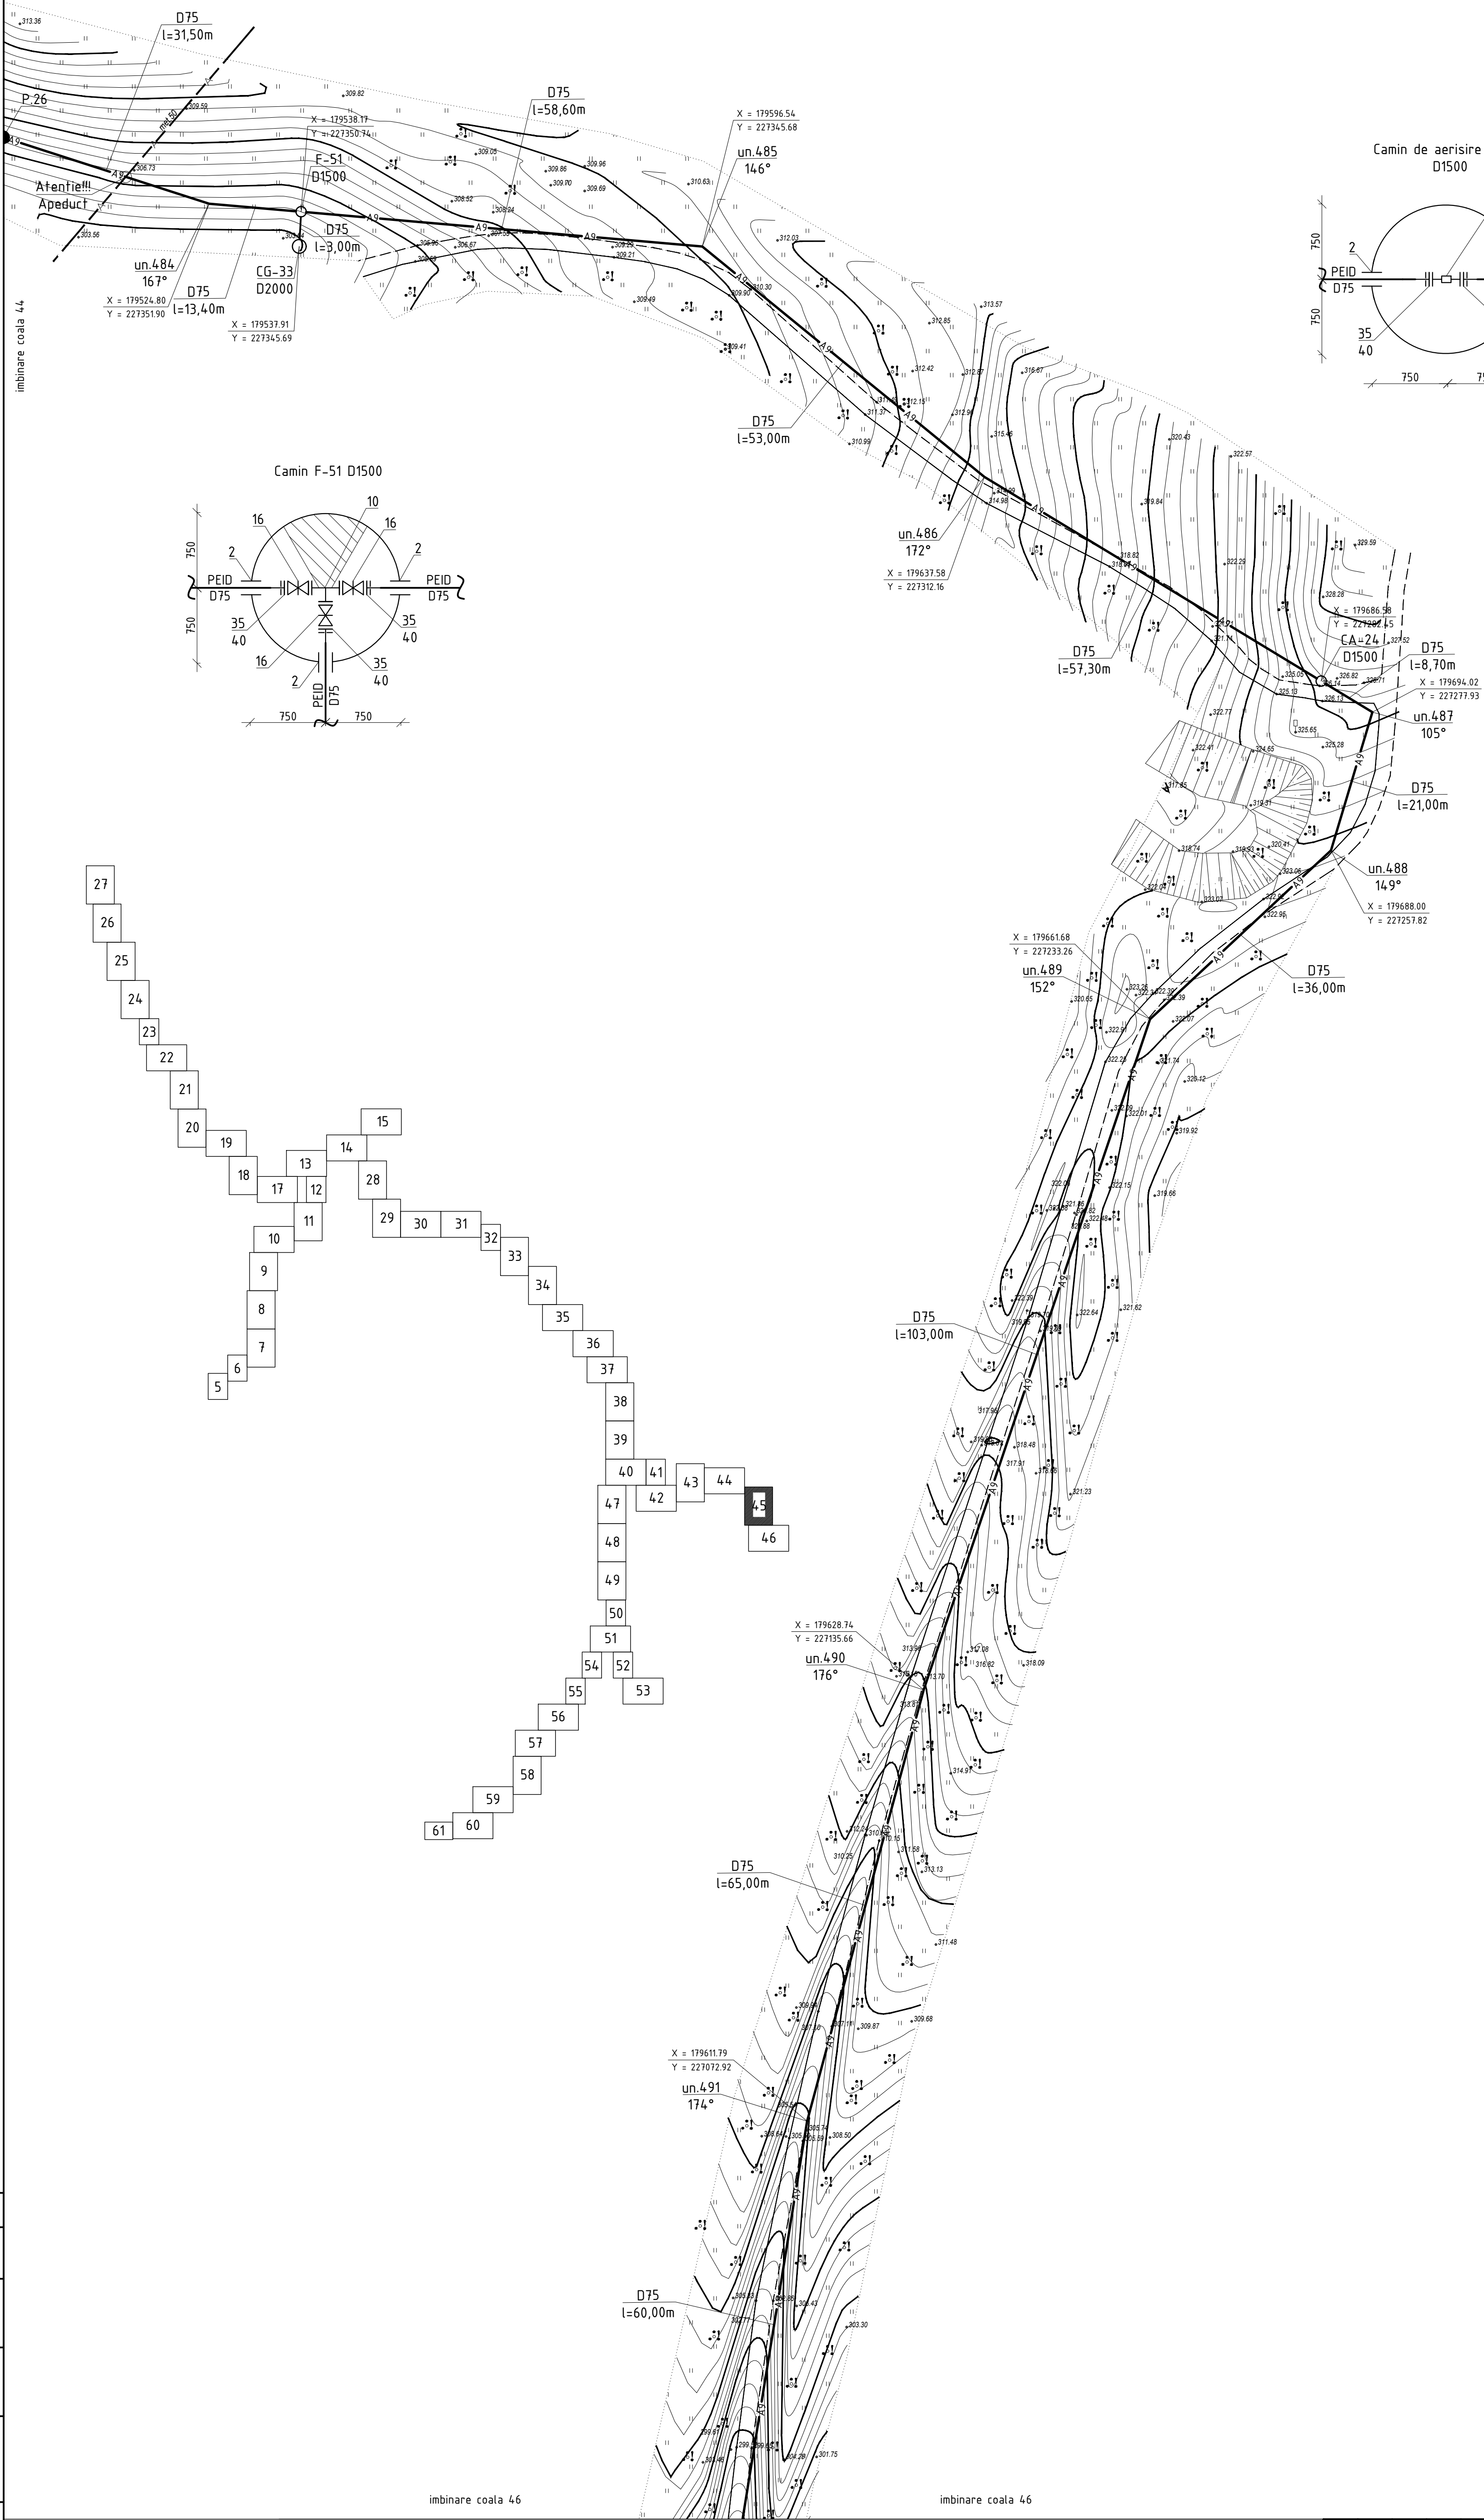


Sistemul de coordonate: "MOLDREFF-99"  
Sistemul de altitudini: Baltic

|            |      |          |        |       |      |  |   |                      |       |      |
|------------|------|----------|--------|-------|------|--|---|----------------------|-------|------|
|            |      |          |        |       |      |  | 03/25-AE   |                      |       |      |
|            |      |          |        |       |      |  | Asigurarea durabilitatii serviciilor publice de alimentare cu apa potabila a 9 localitati (Ciocesti, Vulcanesti, Milesti, Balanesti, Gaureni, Vinatori, Ciutesti, Seliste, Valea Nirnovei, Paruceni) din r-nul Nisiporeni (Partea 1) |                      |       |      |
| Sch.       | Can. | Coala    | Nr.doc | Semn. | Data |  | Sistemul de alimentare cu apa   | Etapa                | Coala | Coli |
|            |      |          |        |       |      |  |   | PE                   | 45    |      |
| Sp. princ. |      | Rosca C. |        |       | 0125 |  | Planul de trasare a sistemului de alimentare cu apa (Sc 1500)   | "FLUXPROIECT" S.R.L. |       |      |
| Elaborat   |      | Crefu I. |        |       | 0125 |  |   |                      |       |      |

Profilul longitudinal al aductiunii apei de la F-48 pana la F-53 vezi coala 159, 160, 161, 162, 163, 164, 165, 166, 167, 168

|              |                   |           |  |  |  |
|--------------|-------------------|-----------|--|--|--|
| Nr. inventar | Semnatura si data | Coordonat |  |  |  |
|              |                   |           |  |  |  |
|              |                   |           |  |  |  |

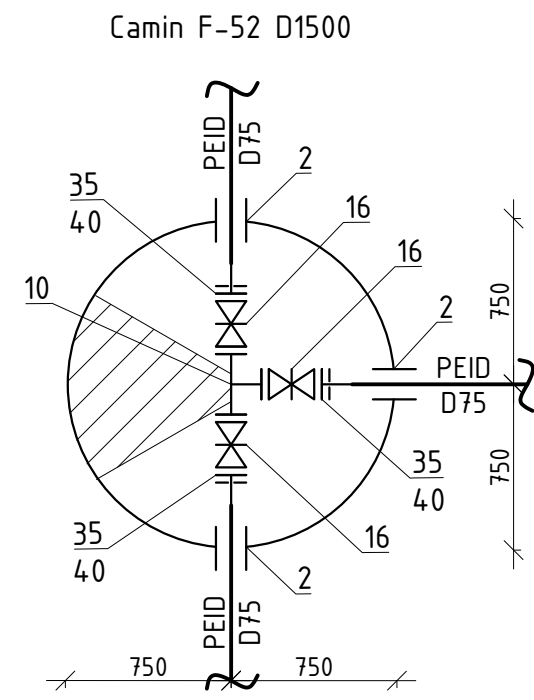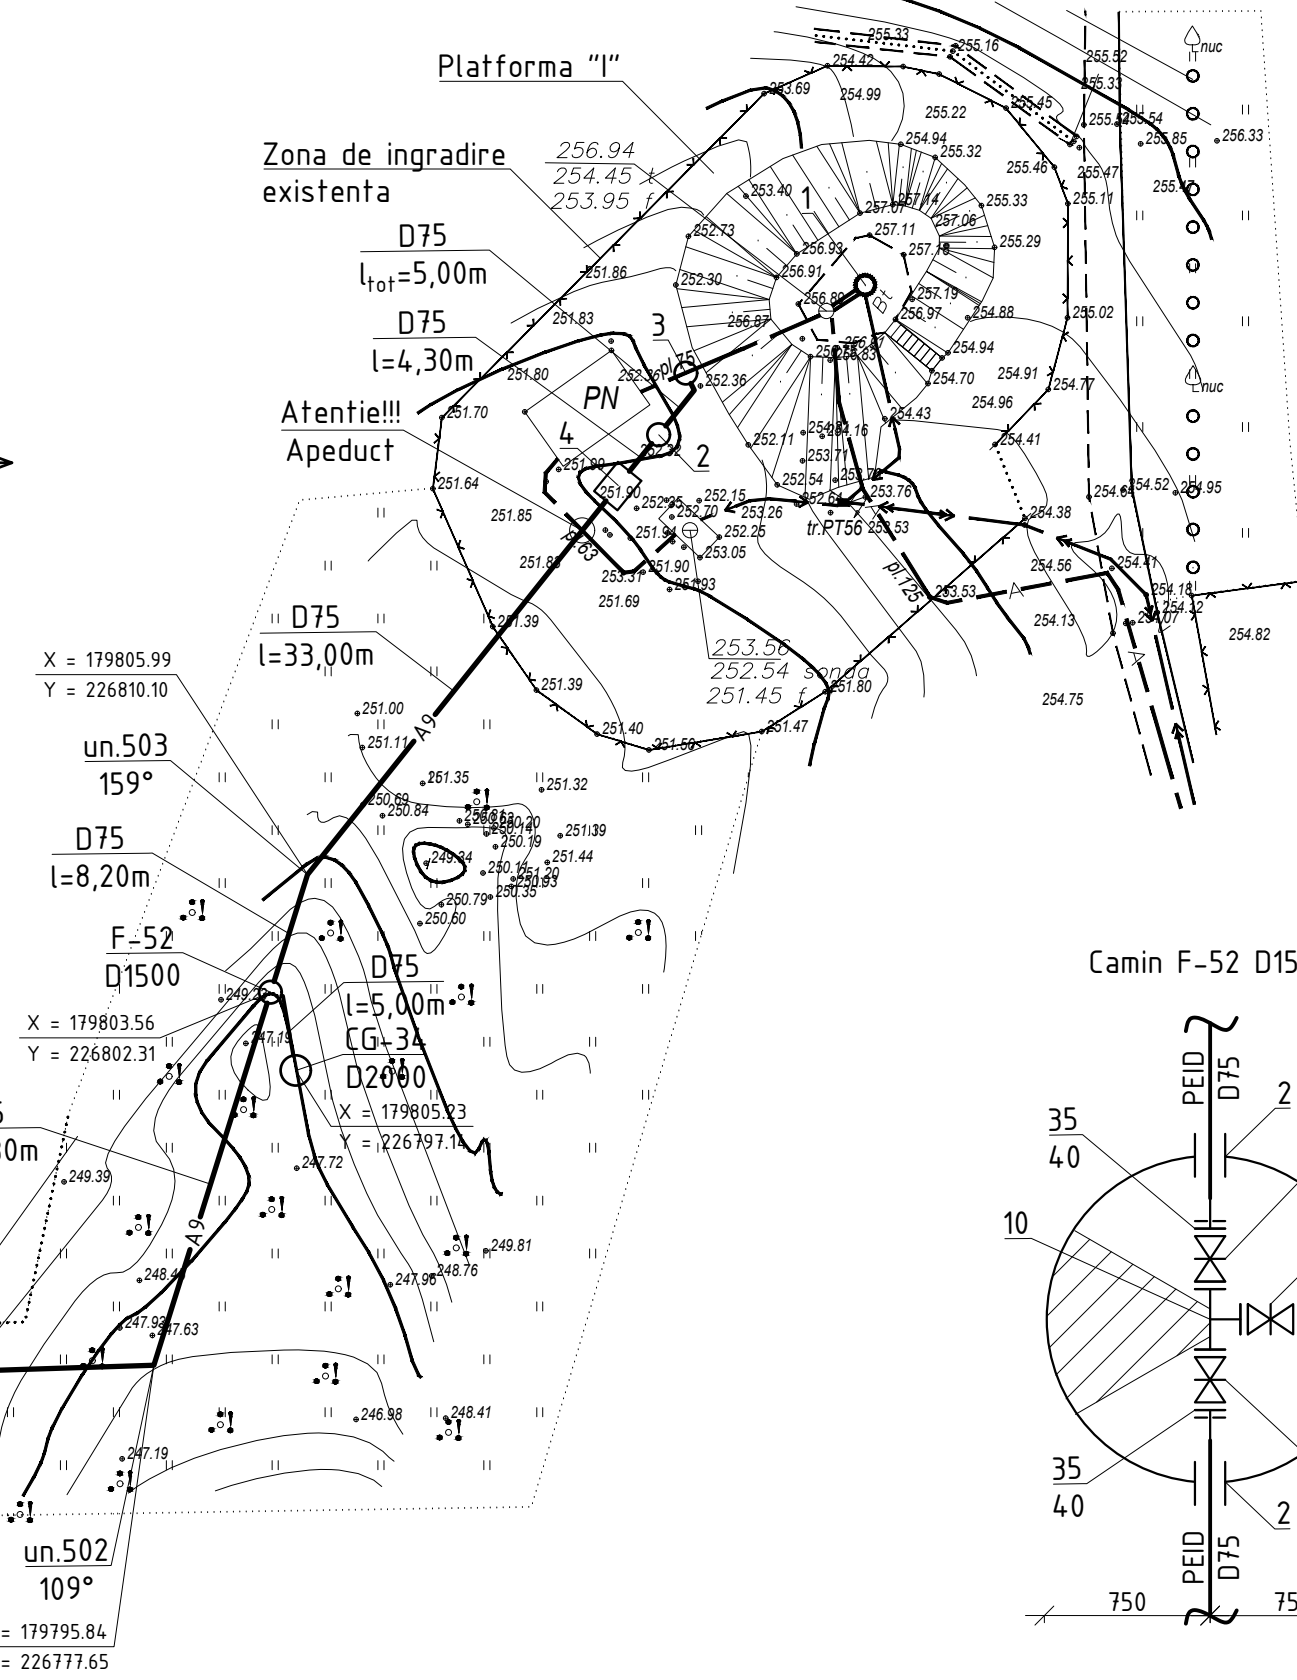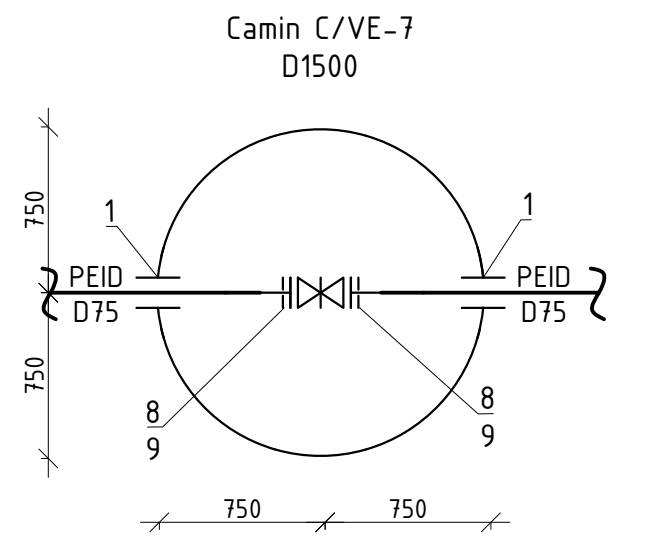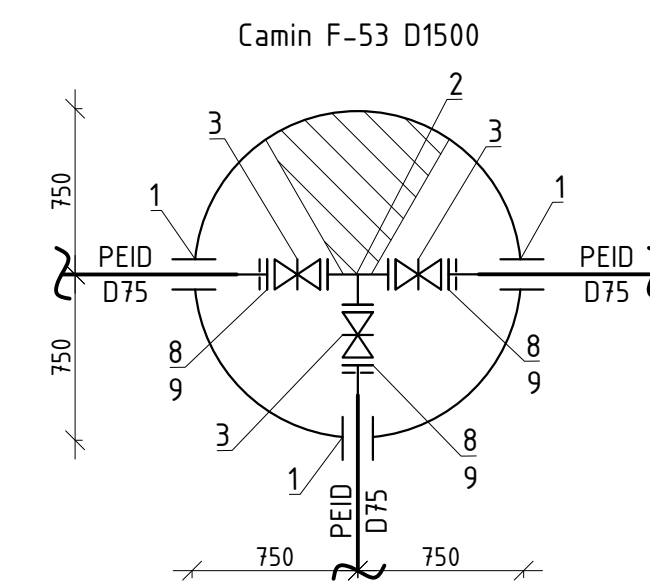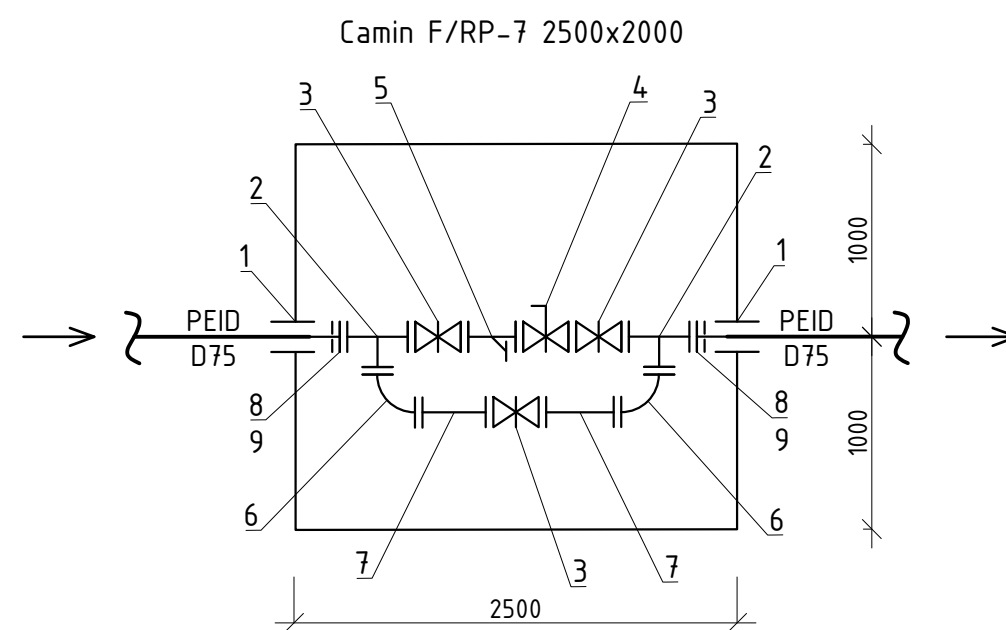

Nota:



- Caminul de vizitare C/VE-7 cu robinet cu sertar cauciucat fonta D65 cu servomotor ON/OFF, vezi 03/25-I-1-TH (coala 4);
- Robinet cu sertar cauciucat fonta D65 cu servomotor ON/OFF, vezi pozitia 2, 03/25-I-1-TH.SU (automatizare castel de apa existent din satul Seliste)

Profilul longitudinal al aductiunii apei de la F-48 pana la F-53 vezi coala 159, 160, 161, 162, 163, 164, 165, 166, 167, 168

| Pozitia | X         | Y         |
|---------|-----------|-----------|
| F/RP-7  | 179826.55 | 226835.84 |
| C/VE-7  | 179829.22 | 226839.19 |
| F-53    | 179831.00 | 226843.31 |

|            |       |          |        |       |       |   |  |                      |       |      |
|------------|-------|----------|--------|-------|-------|---|--|----------------------|-------|------|
|            |       |          |        |       |       | 03/25-AE   |  |                      |       |      |
|            |       |          |        |       |       | Asigurarea durabilitatii serviciilor publice de alimentare cu apa potabila a 9 localitati (Cioresi, Vulcanesti, Miliesi, Balanesti, Gaureni, Vinafiori, Cufesti, Seliste, Valea Nirnovei, Paruceni) din r-nul Nisoreni (Partea 1) |  |                      |       |      |
| Sch.       | Canf. | Coala    | Nrdoc. | Semn. | Data  | Sistemul de alimentare cu apa   |  | Etapa                | Coala | Coli |
|            |       |          |        |       |       |   |  | PE                   | 46    |      |
| Sp. princ. |       | Rosca C. |        |       | 01.25 | Planul de trasare a sistemului de alimentare cu apa (Sc 1500)   |  | "FLUXPROJECT" S.R.L. |       |      |
| Elaborat   |       | Crefu I. |        |       | 01.25 |   |  |                      |       |      |
|            |       |          |        |       |       |   |  |                      |       |      |

PLANUL DE TRASARE  
A SISTEMULUI DE ALIMENTARE CU APA (Sc 1:500)

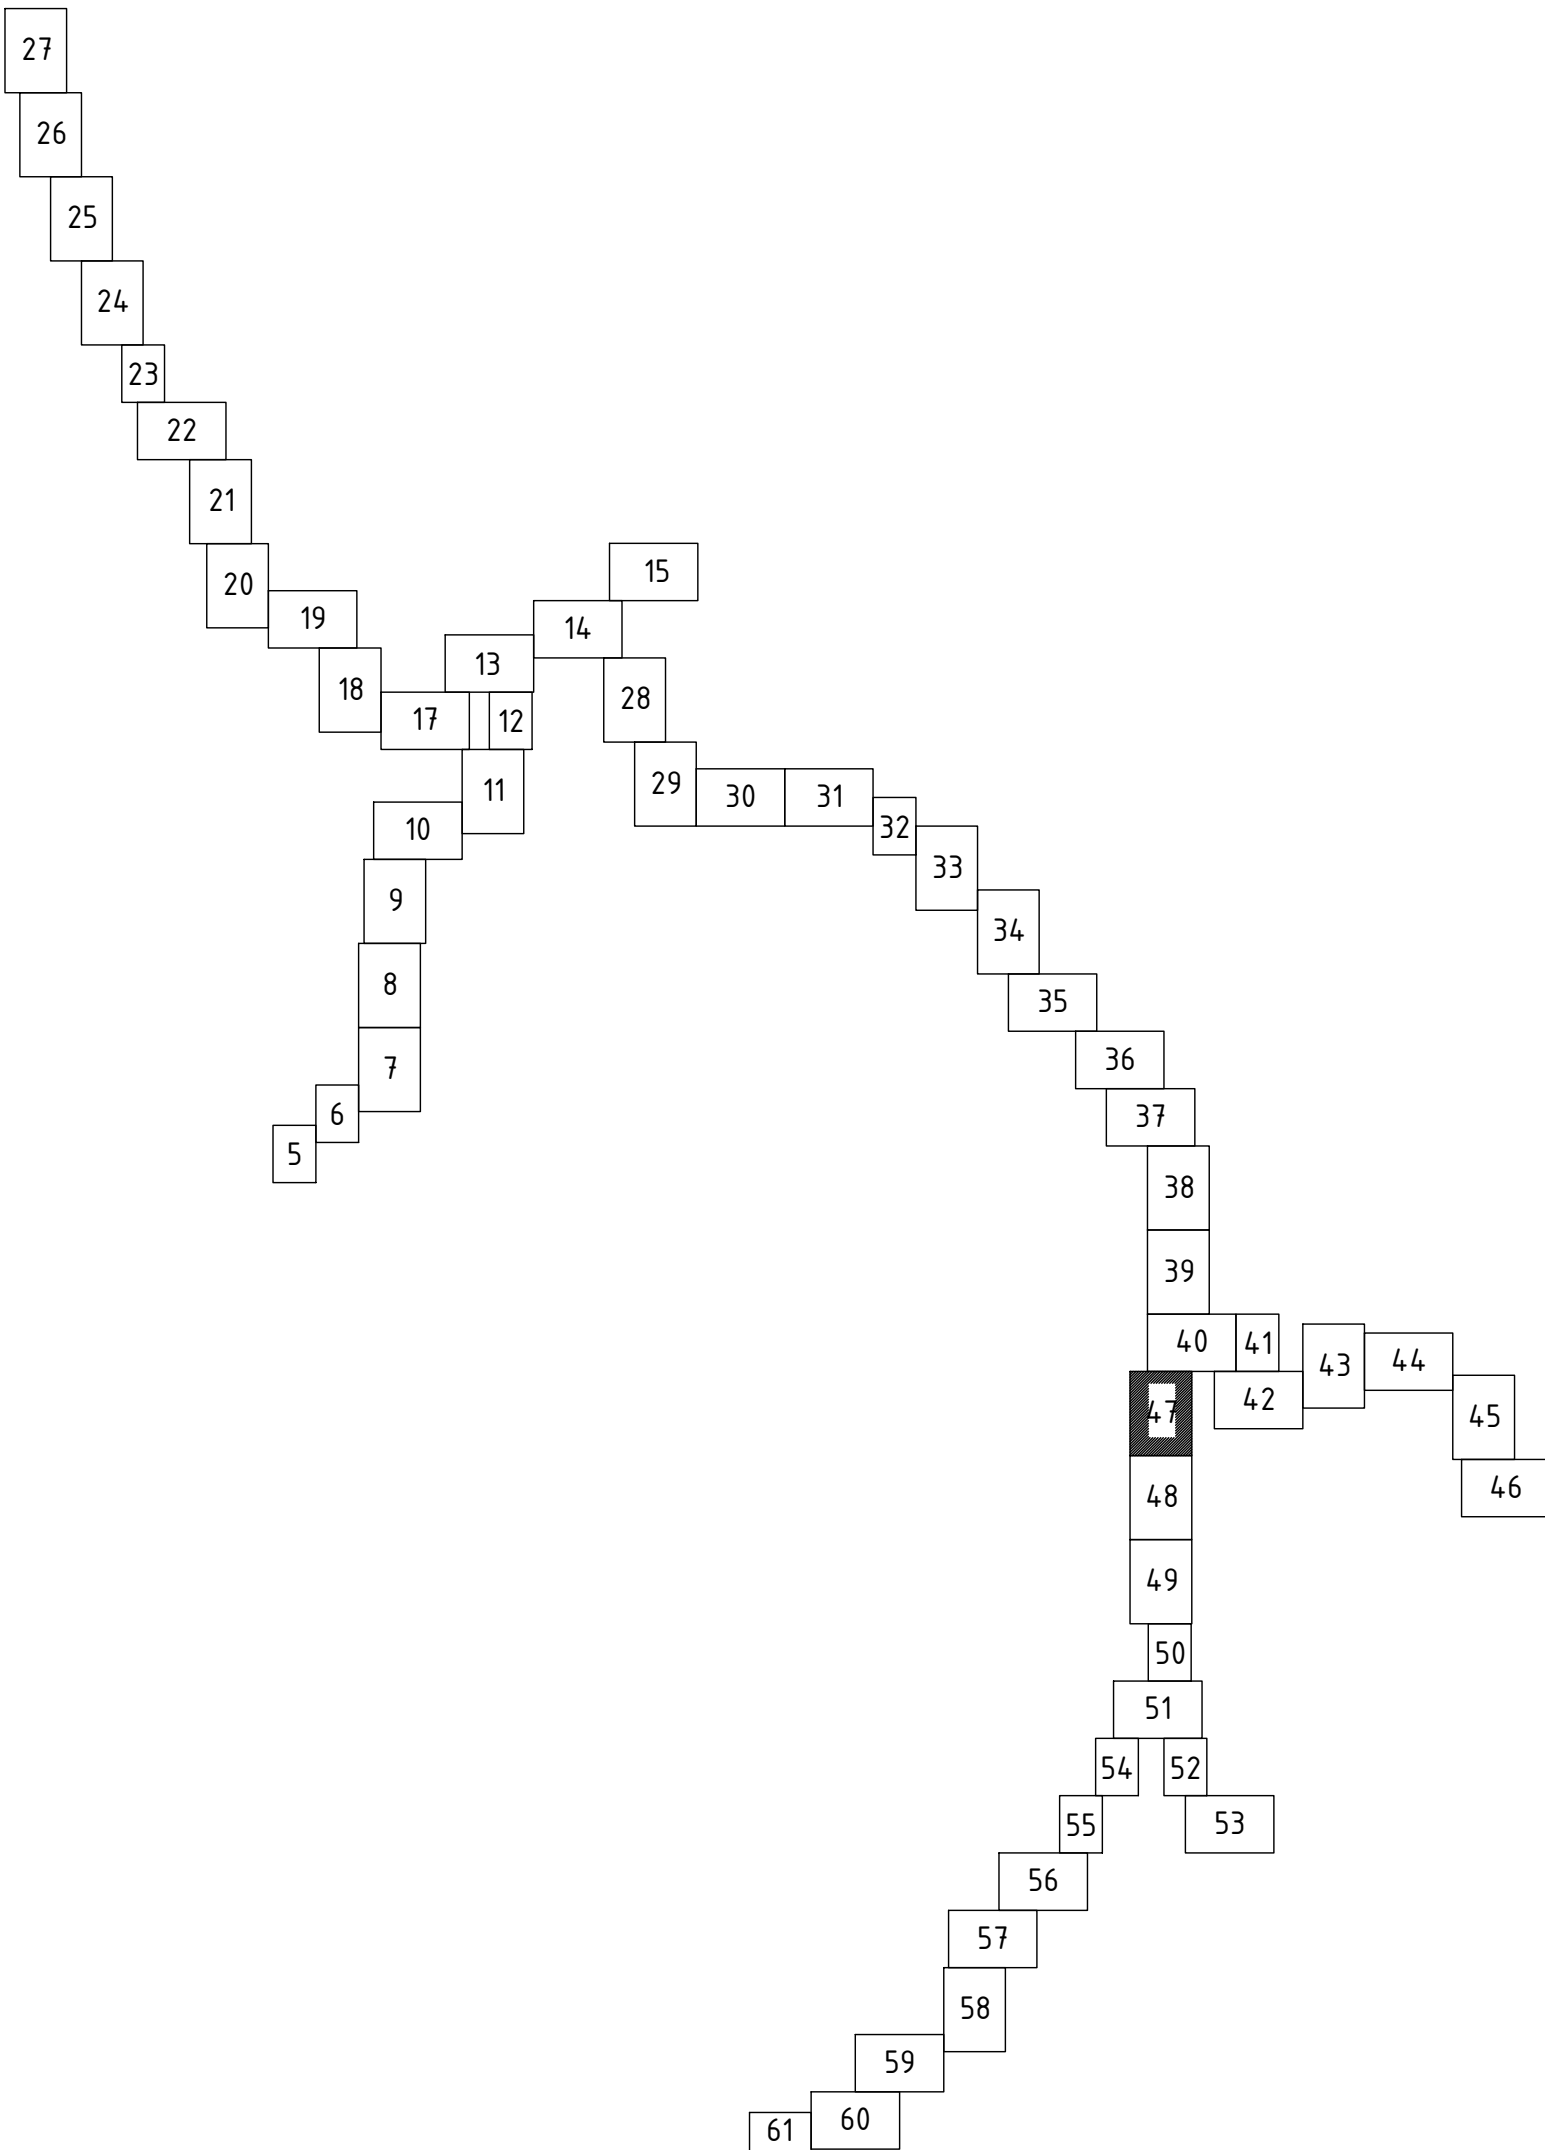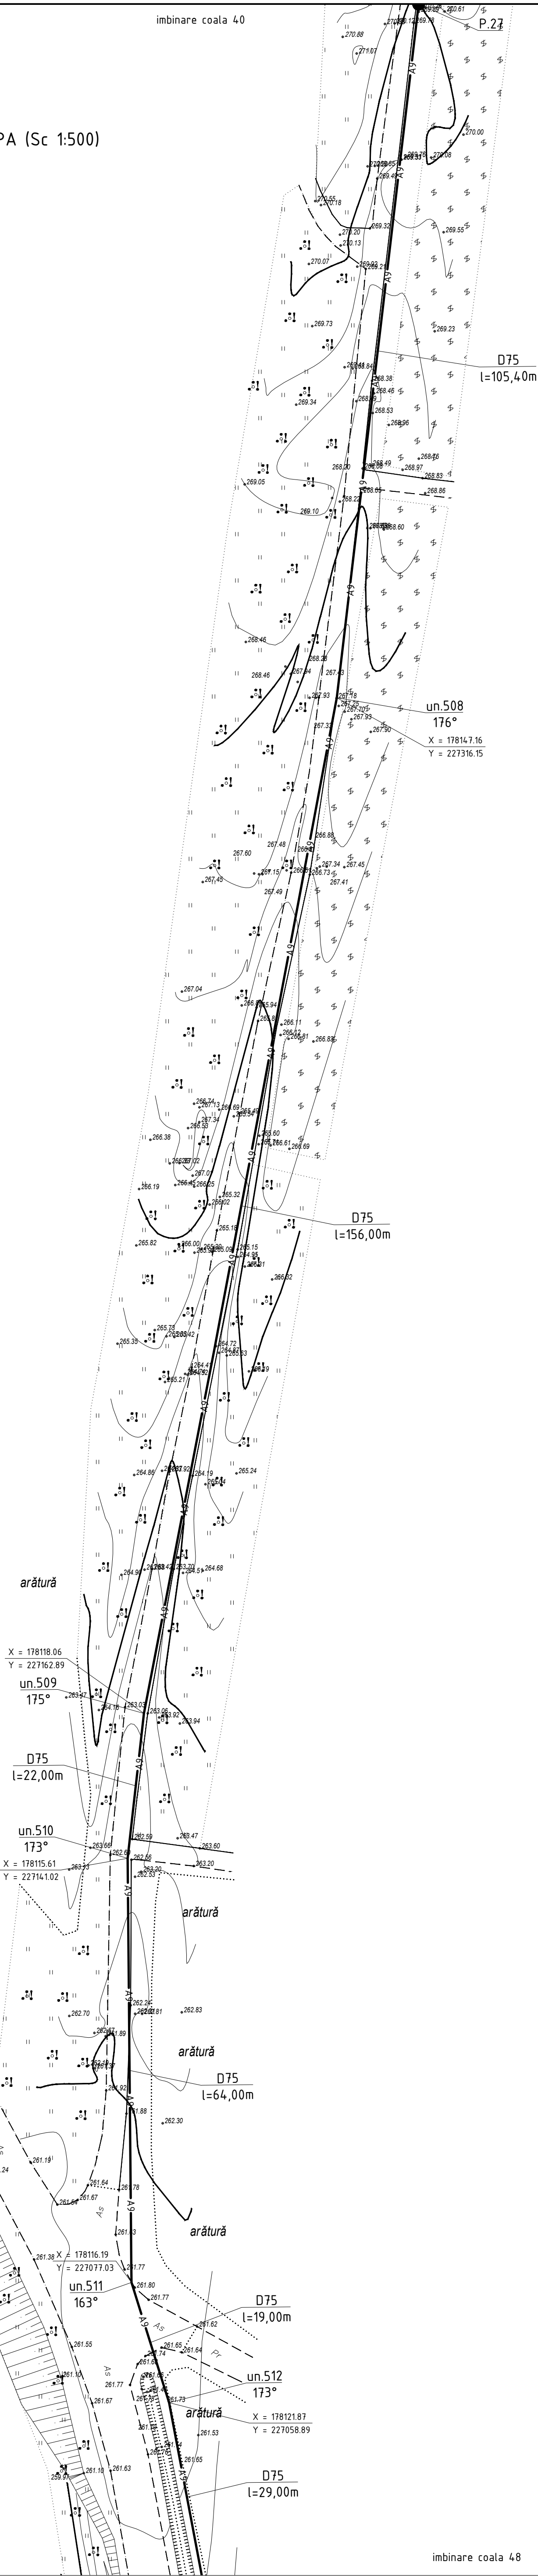


Sistemul de coordonate: "MOLDREFF-99"  
Sistemul de altitudini: Baltic

Profilul longitudinal al aducțiunii apei de la F-43 pana la F-54 vezi coala 169, 170, 171, 172, 173, 174, 175

|            |          |       |         |       |       |   |                      |       |
|------------|----------|-------|---------|-------|-------|---|----------------------|-------|
|            |          |       |         |       |       | 03/25-AE   |                      |       |
|            |          |       |         |       |       | Asigurarea durabilitatii serviciilor publice de alimentare cu apa potabila a 9 localitati (Cioresti, Vulcanesti, Milesti, Balanesti, Gaureni, Vinatori, Ciufesti, Seliste, Valea Nirnovei, Paruceni) din r-nul Nisporeni (Partea 1) |                      |       |
| Sch.       | Cant.    | Coala | Nr.doc. | Semn. | Data  | Sistemul de alimentare cu apa   | Etapa                | Coala |
|            |          |       |         |       |       |   | PE                   | 47    |
| Sp. princ. | Rosca C. |       |         |       | 01.25 | Planul de trasare a sistemului de alimentare cu apa (Sc 1:500)   | "FLUXPROIECT" S.R.L. |       |
| Elaborat   | Cretu I. |       |         |       | 01.25 |   |                      |       |
|            |          |       |         |       |       |   |                      |       |



|              |                   |  |
|--------------|-------------------|--|
| Nr. inventar | Semnatura si data |  |
|              |                   |  |
| Coordonat    |                   |  |
|              |                   |  |

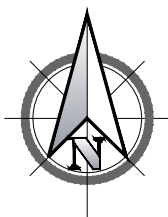

imbinare coala 47

imbinare coala 47

PLANUL DE TRASARE A SISTEMULUI DE ALIMENTARE CU APA (Sc 1:500)

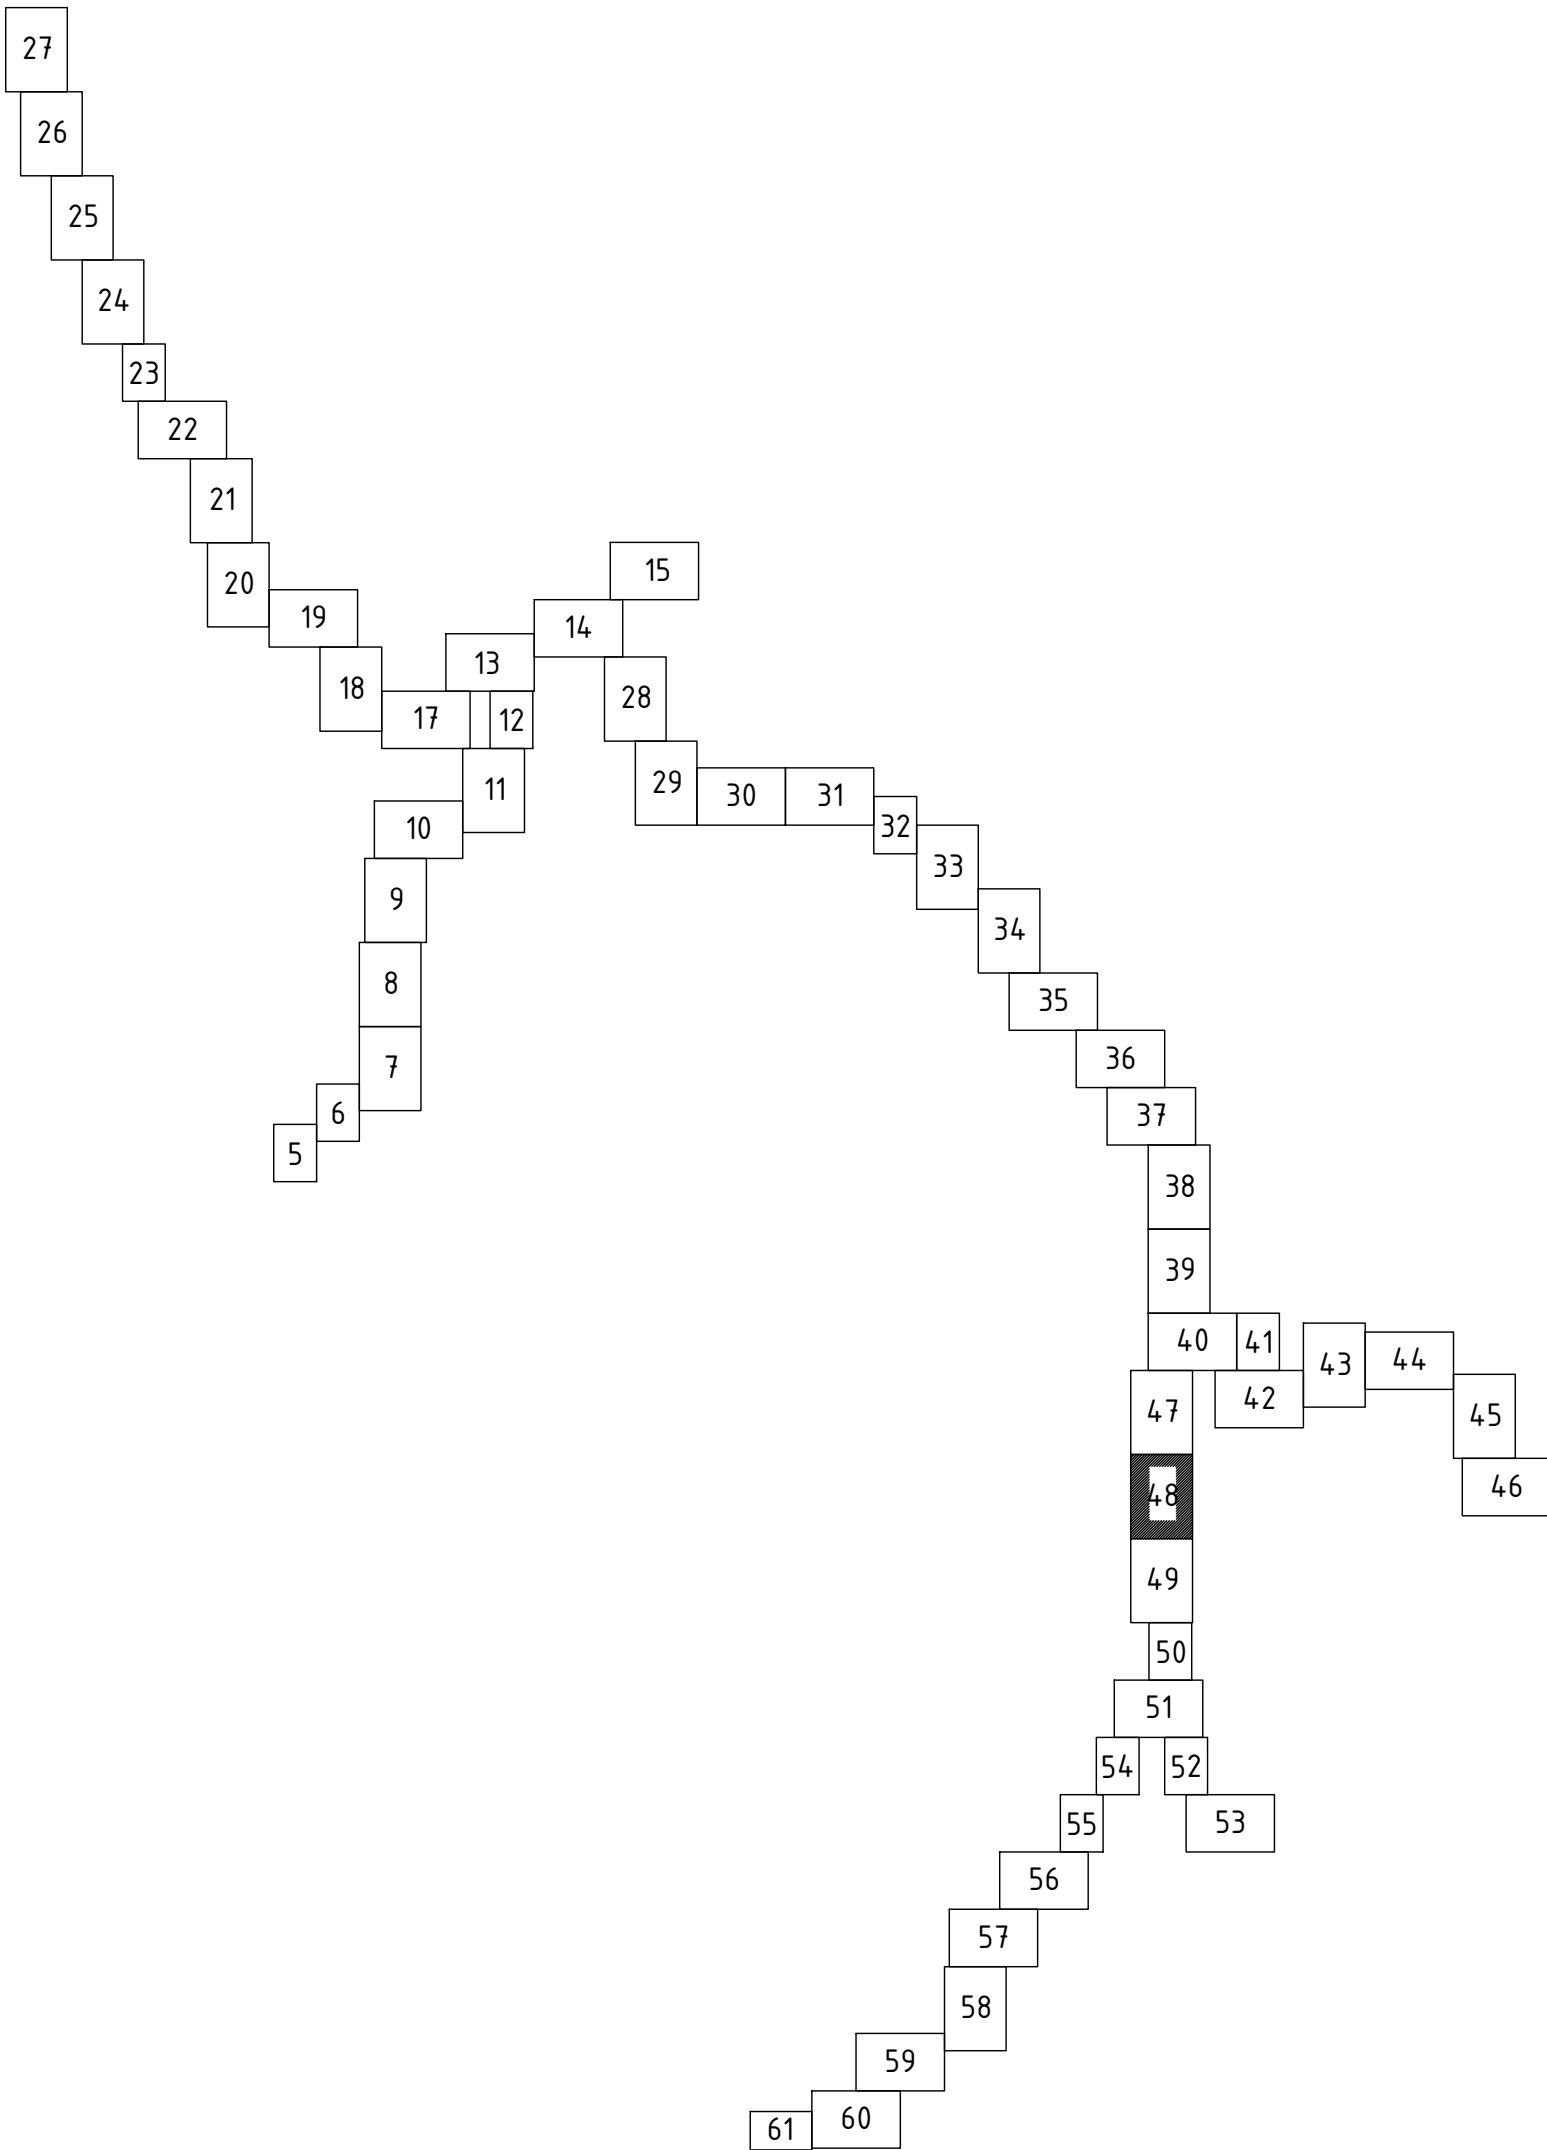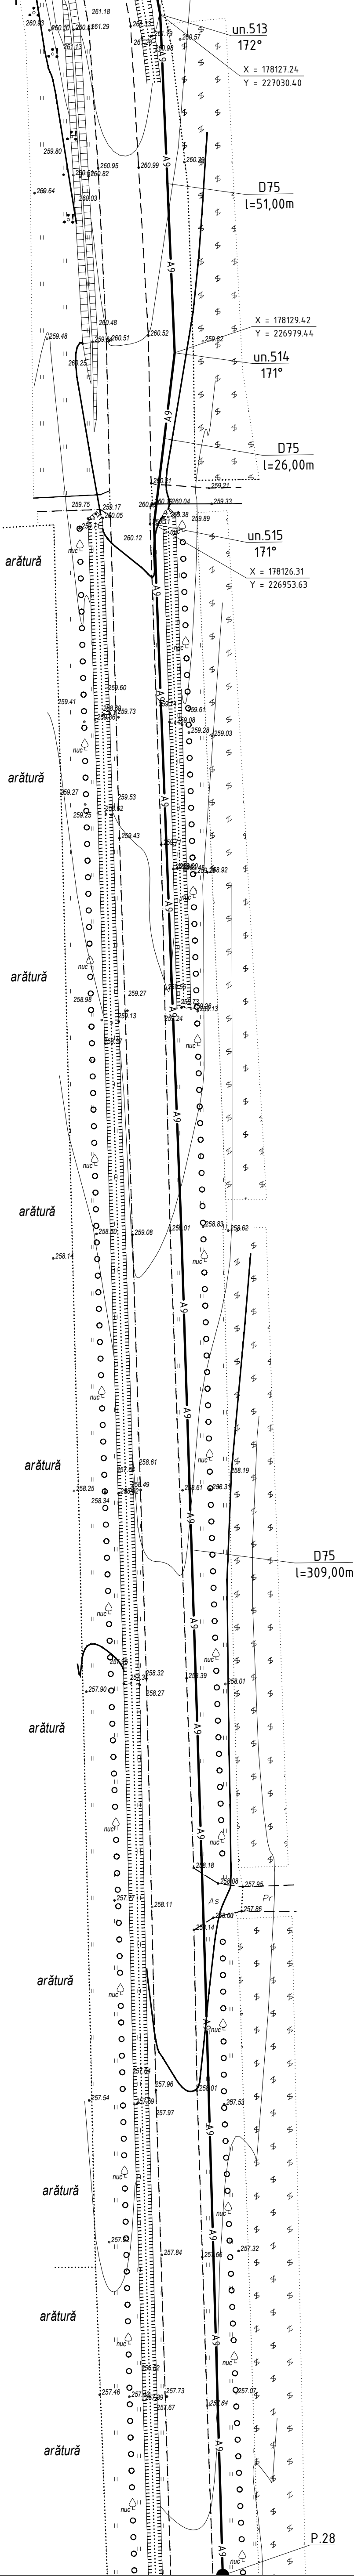

Sistemul de coordonate: "MOLDREFF-99"  
Sistemul de altitudini: Baltic

imbinare coala 49

imbinare coala 49

Profilul longitudinal al aductiunii apei de la F-43 pana la F-54 vezi coala 169, 170, 171, 172, 173, 174, 175

|            |          |       |         |       |      |   |                      |       |
|------------|----------|-------|---------|-------|------|---|----------------------|-------|
|            |          |       |         |       |      | 03/25-AE   |                      |       |
|            |          |       |         |       |      | Asigurarea durabilitatii serviciilor publice de alimentare cu apa potabila a 9 localitati (Cioresti, Vulcanesti, Milesti, Balanesti, Gaureni, Vinatori, Ciufesti, Seliste, Valea Nirnovei, Paruceni) din r-nul Nisporeni (Partea 1) |                      |       |
| Sch.       | Cant.    | Coala | Nr.doc. | Semn. | Data | Sistemul de alimentare cu apa   | Etapa                | Coala |
|            |          |       |         |       |      |   | PE                   | 48    |
| Sp. princ. | Rosca C. |       |         | 01.25 |      | Planul de trasare a sistemului de alimentare cu apa (Sc 1:500)   | "FLUXPROIECT" S.R.L. |       |
| Elaborat   | Cretu I. |       |         | 01.25 |      |   |                      |       |
|            |          |       |         |       |      |   |                      |       |



|              |                   |  |
|--------------|-------------------|--|
| Nr. inventar | Semnatura si data |  |
|              |                   |  |
| Coordonat    |                   |  |
|              |                   |  |



imbinare coala 48

imbinare coala 48

PLANUL DE TRASARE A SISTEMULUI DE ALIMENTARE CU APA (Sc 1:500)

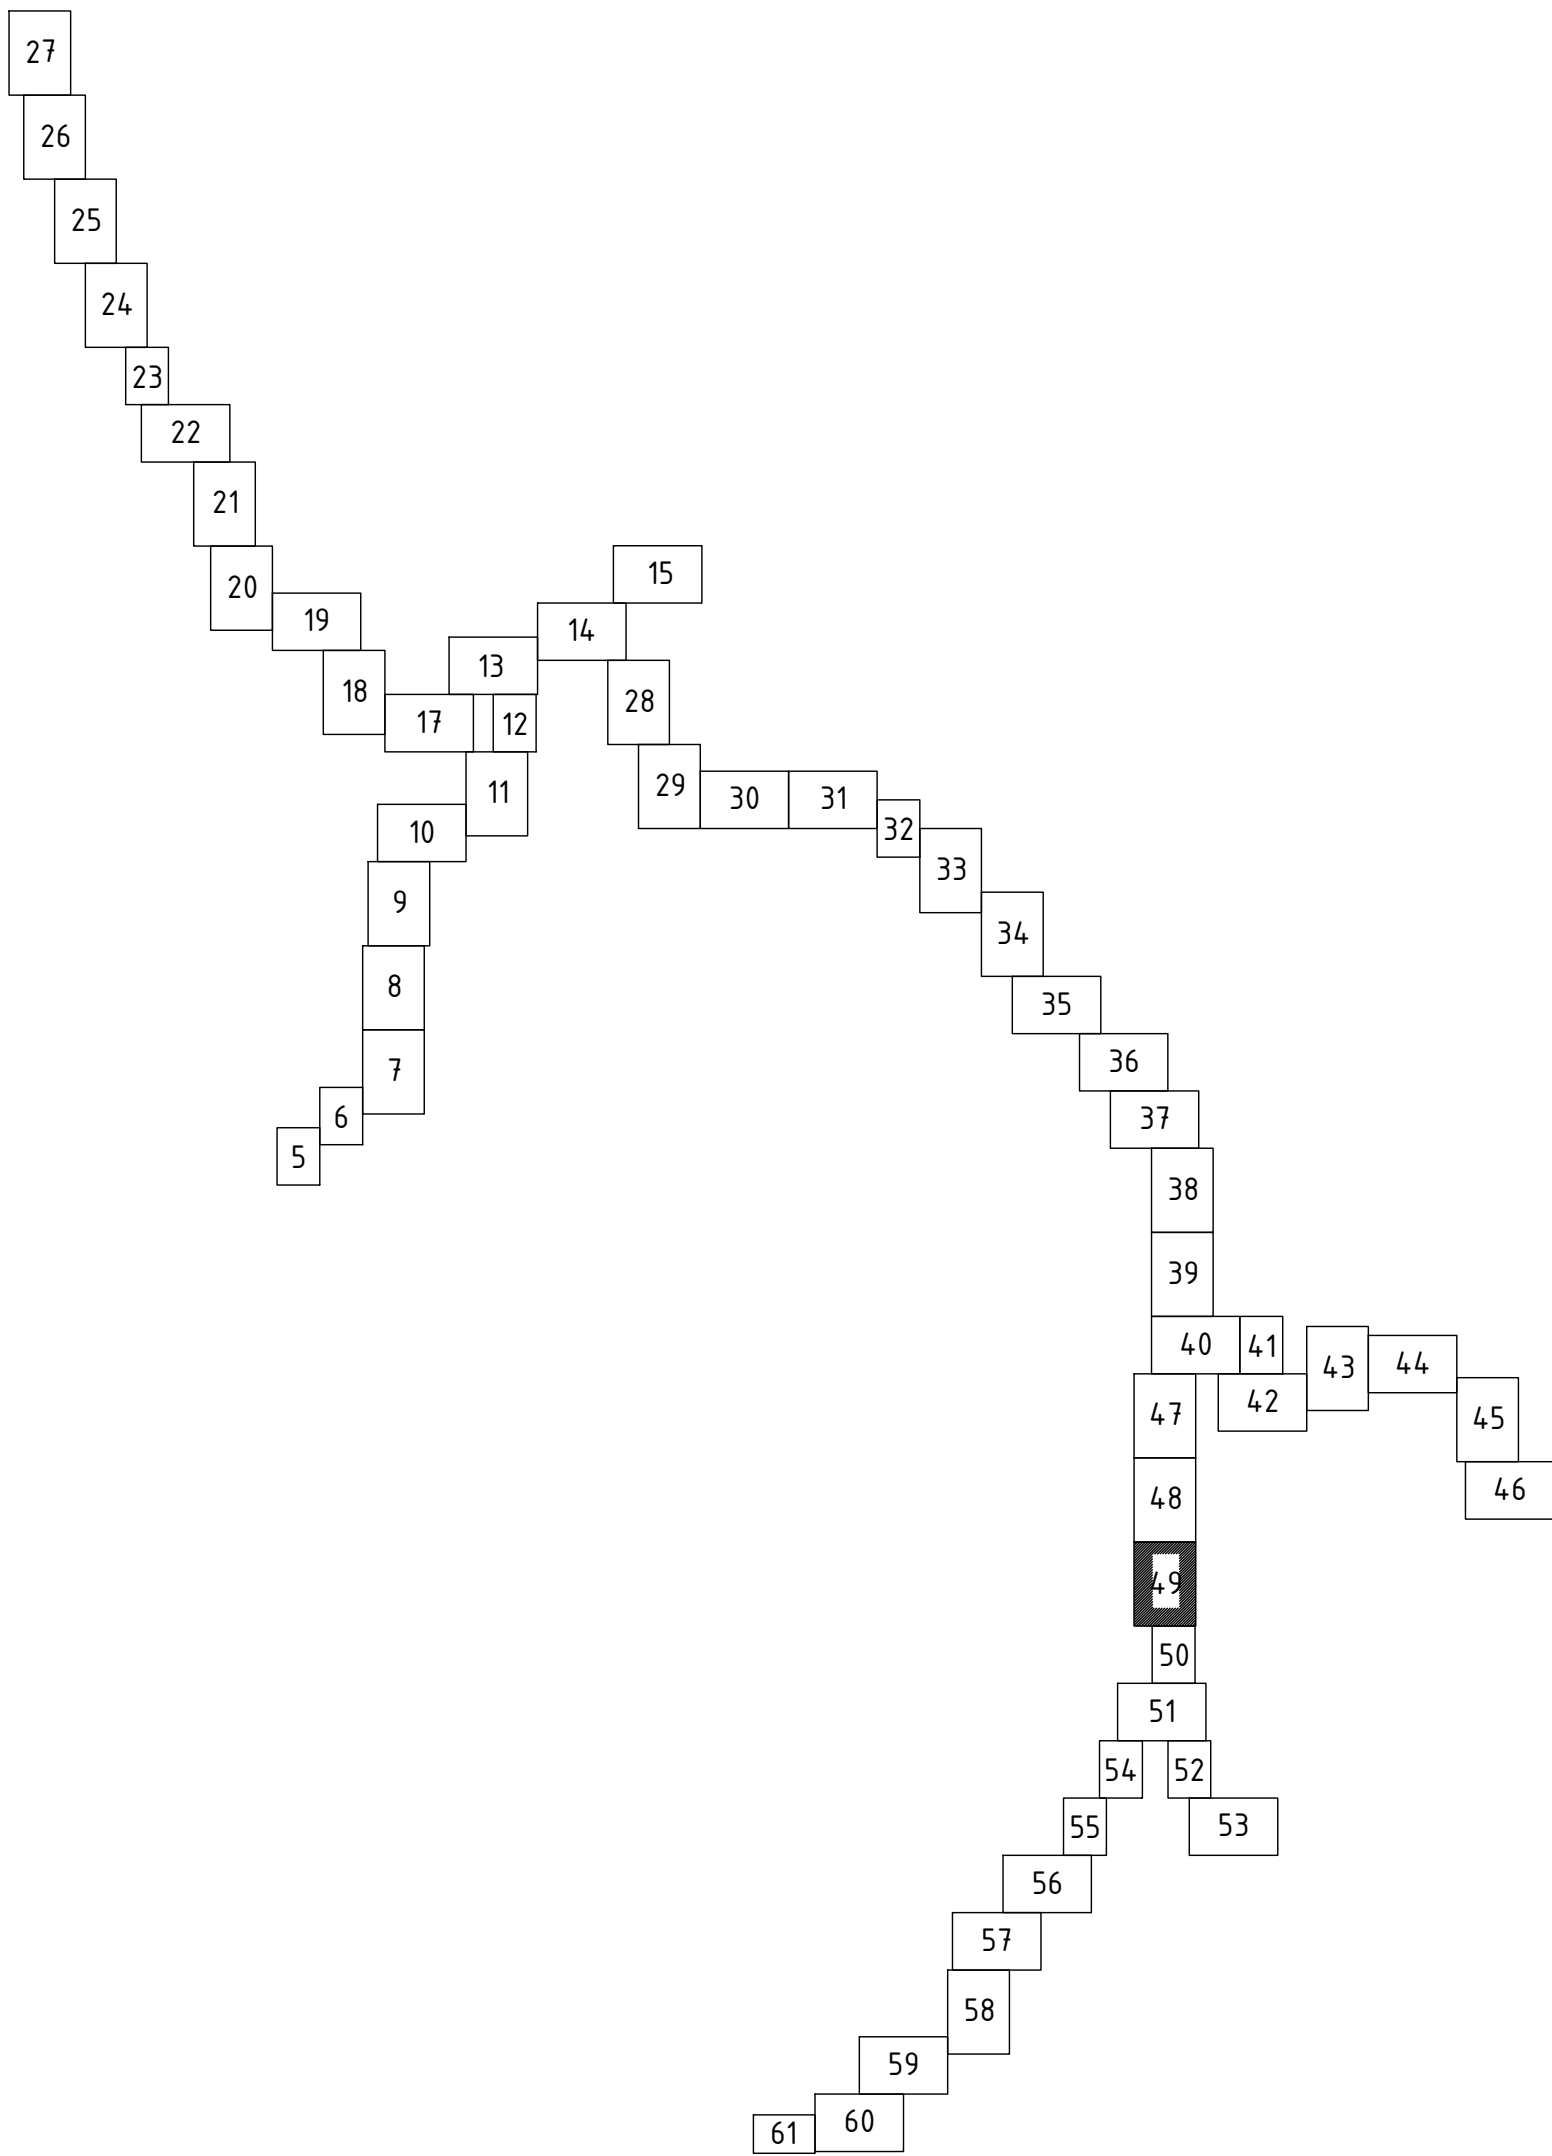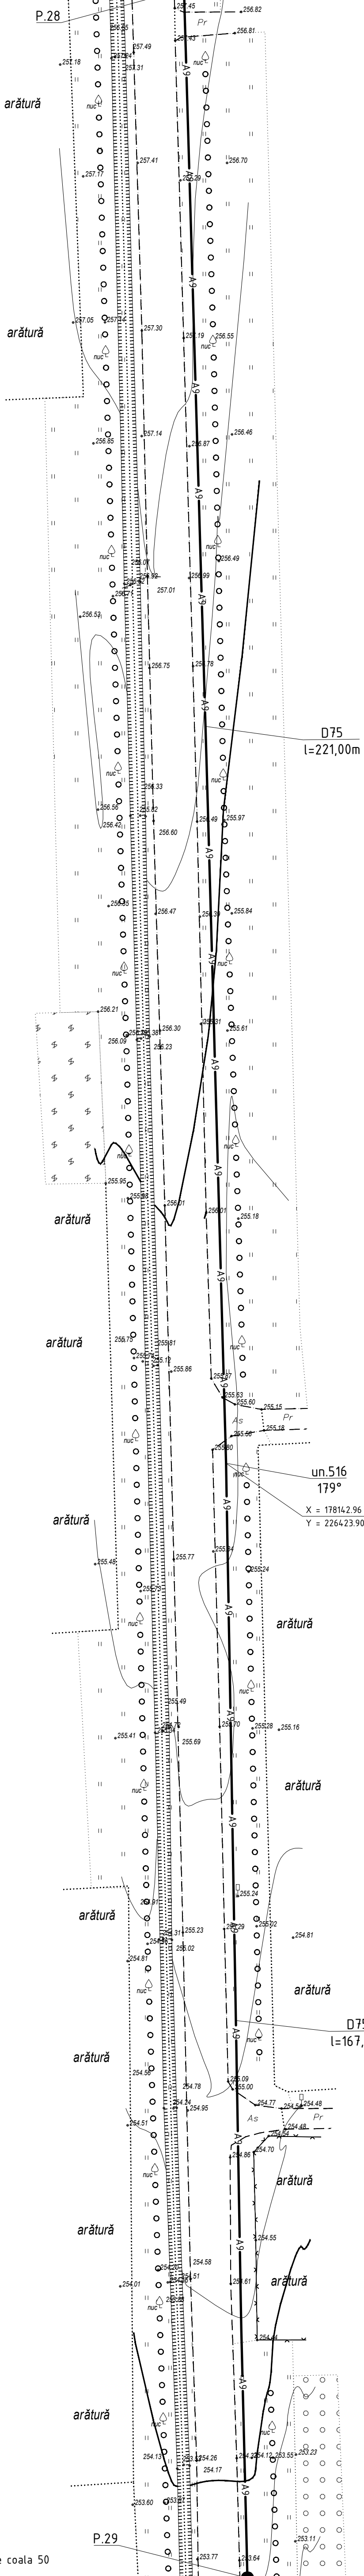

Sistemul de coordonate: "MOLDREFF-99"  
Sistemul de altitudini: Baltic


Profilul longitudinal al aducțiunii apei de la F-43 pana la F-54 vezi coala 169, 170, 171, 172, 173, 174, 175

|            |          |       |         |       |      |   |                      |       |
|------------|----------|-------|---------|-------|------|---|----------------------|-------|
|            |          |       |         |       |      | 03/25-AE   |                      |       |
|            |          |       |         |       |      | Asigurarea durabilitatii serviciilor publice de alimentare cu apa potabila a 9 localitati (Cioresti, Vulcanesti, Milesti, Balanesti, Gaureni, Vinatori, Ciufesti, Seliste, Valea Nirnovei, Paruceni) din r-nul Nisporeni (Partea 1) |                      |       |
| Sch.       | Cant.    | Coala | Nr.doc. | Semn. | Data | Sistemul de alimentare cu apa   | Etapa                | Coala |
|            |          |       |         |       |      |   | PE                   | 49    |
| Sp. princ. | Rosca C. |       |         | 01.25 |      | Planul de trasare a sistemului de alimentare cu apa (Sc 1:500)   | "FLUXPROIECT" S.R.L. |       |
| Elaborat   | Cretu I. |       |         | 01.25 |      |   |                      |       |
|            |          |       |         |       |      |   |                      |       |

|              |                   |  |
|--------------|-------------------|--|
| Nr. inventar | Semnatura si data |  |
|              |                   |  |
| Coordonat    |                   |  |
|              |                   |  |



PLANUL DE TRASARE  
A SISTEMULUI DE ALIMENTARE CU APA (Sc 1:500)

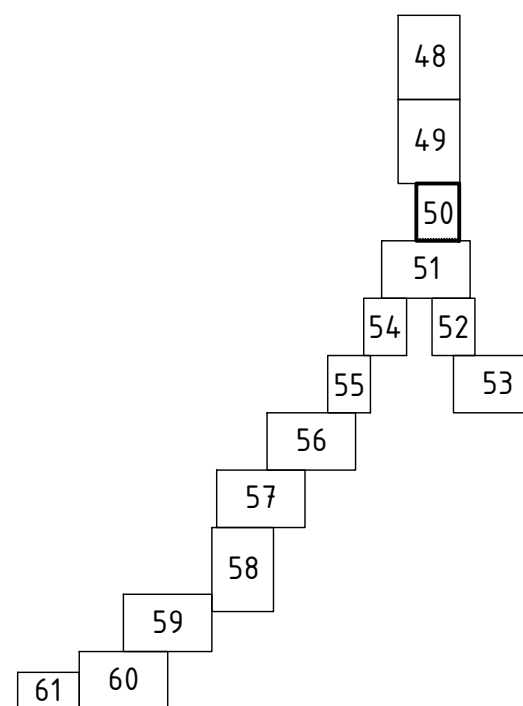

EXPLICATIA CONSTRUCTIILOR PLATFORMA "J"      cota 0.000 = 250.000


|   | Denumirea                                                                             | Nota                        |
|---|---------------------------------------------------------------------------------------|-----------------------------|
| 1 | Castel de apa V=50m <sup>3</sup> ; H=18,0m                                            | Proiectat<br>(03/25-J-1-TH) |
| 2 | Camin de vizitare Robinet cu sertar cauciucat fonta D50 cu servomotor ON/OFF (C/VE-8) | Proiectat<br>(03/25-J-1-TH) |
| 3 | Camin de vizitare (F-55)                                                              | Proiectat<br>(03/25-J-1-TH) |
| 4 | Camin de golire (CG-35)                                                               | Proiectat<br>(03/25-J-1-TH) |

Zona de ingradire proiectata Platforma "J"


| Pozitia | Coordonata<br>X | Coordonata<br>Y | Hotar | Distanța,<br>m |
|---------|-----------------|-----------------|-------|----------------|
| 1       | 178155.54       | 226086.22       | 1-2   | 22,80          |
| 2       | 178155.54       | 226108.95       | 2-3   | 1,90           |
| 3       | 178155.71       | 226110.83       | 3-4   | 6,10           |
| 4       | 178161.54       | 226109.20       | 4-5   | 29,30          |
| 5       | 178190.70       | 226106.55       | 5-6   | 22,90          |
| 6       | 178171.98       | 226093.35       | 6-7   | 15,50          |
| 7       | 178162.98       | 226080.82       | 7-1   | 9,20           |

| Pozitia | X         | Y         |
|---------|-----------|-----------|
| C/VE-8  | 178158.46 | 226101.91 |
| F-55    | 178165.63 | 226100.57 |
| CG-35   | 178159.66 | 226097.25 |

Camin C/VE-8  
D1500

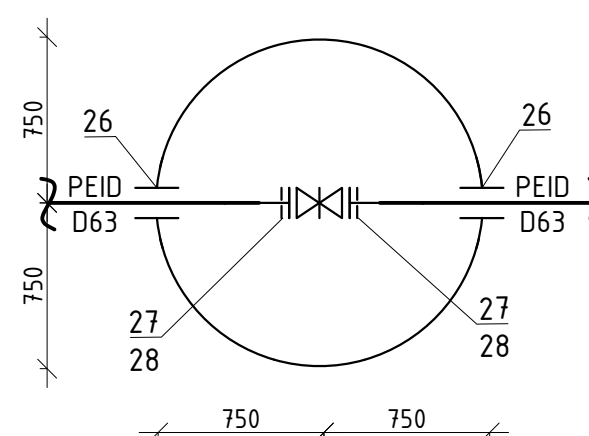


Camin F-56 D1500

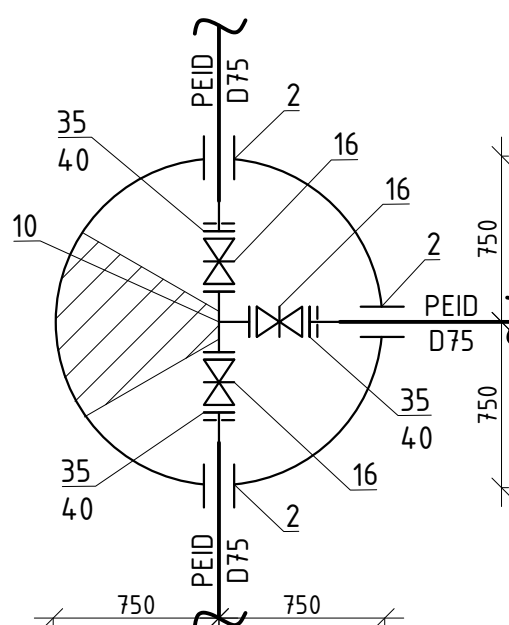

Nota:

- Căminul de vizitare C/VE-8 cu robinet cu sertar cauciucat fonta D50 cu servomotor ON/OFF, vezi 03/25-I-1-TH (coala 6);
- Robinet cu sertar cauciucat fonta D50 cu servomotor ON/OFF, vezi pozitia 2, 03/25-I-1-TH.SU (automatizare castel de apa  $V=50m^3$ ,  $H_p=18,0m$ , satul Ciutești)

Sistemul de coordonate: "MOLDREFF-99"  
Sistemul de altitudini: Baltic

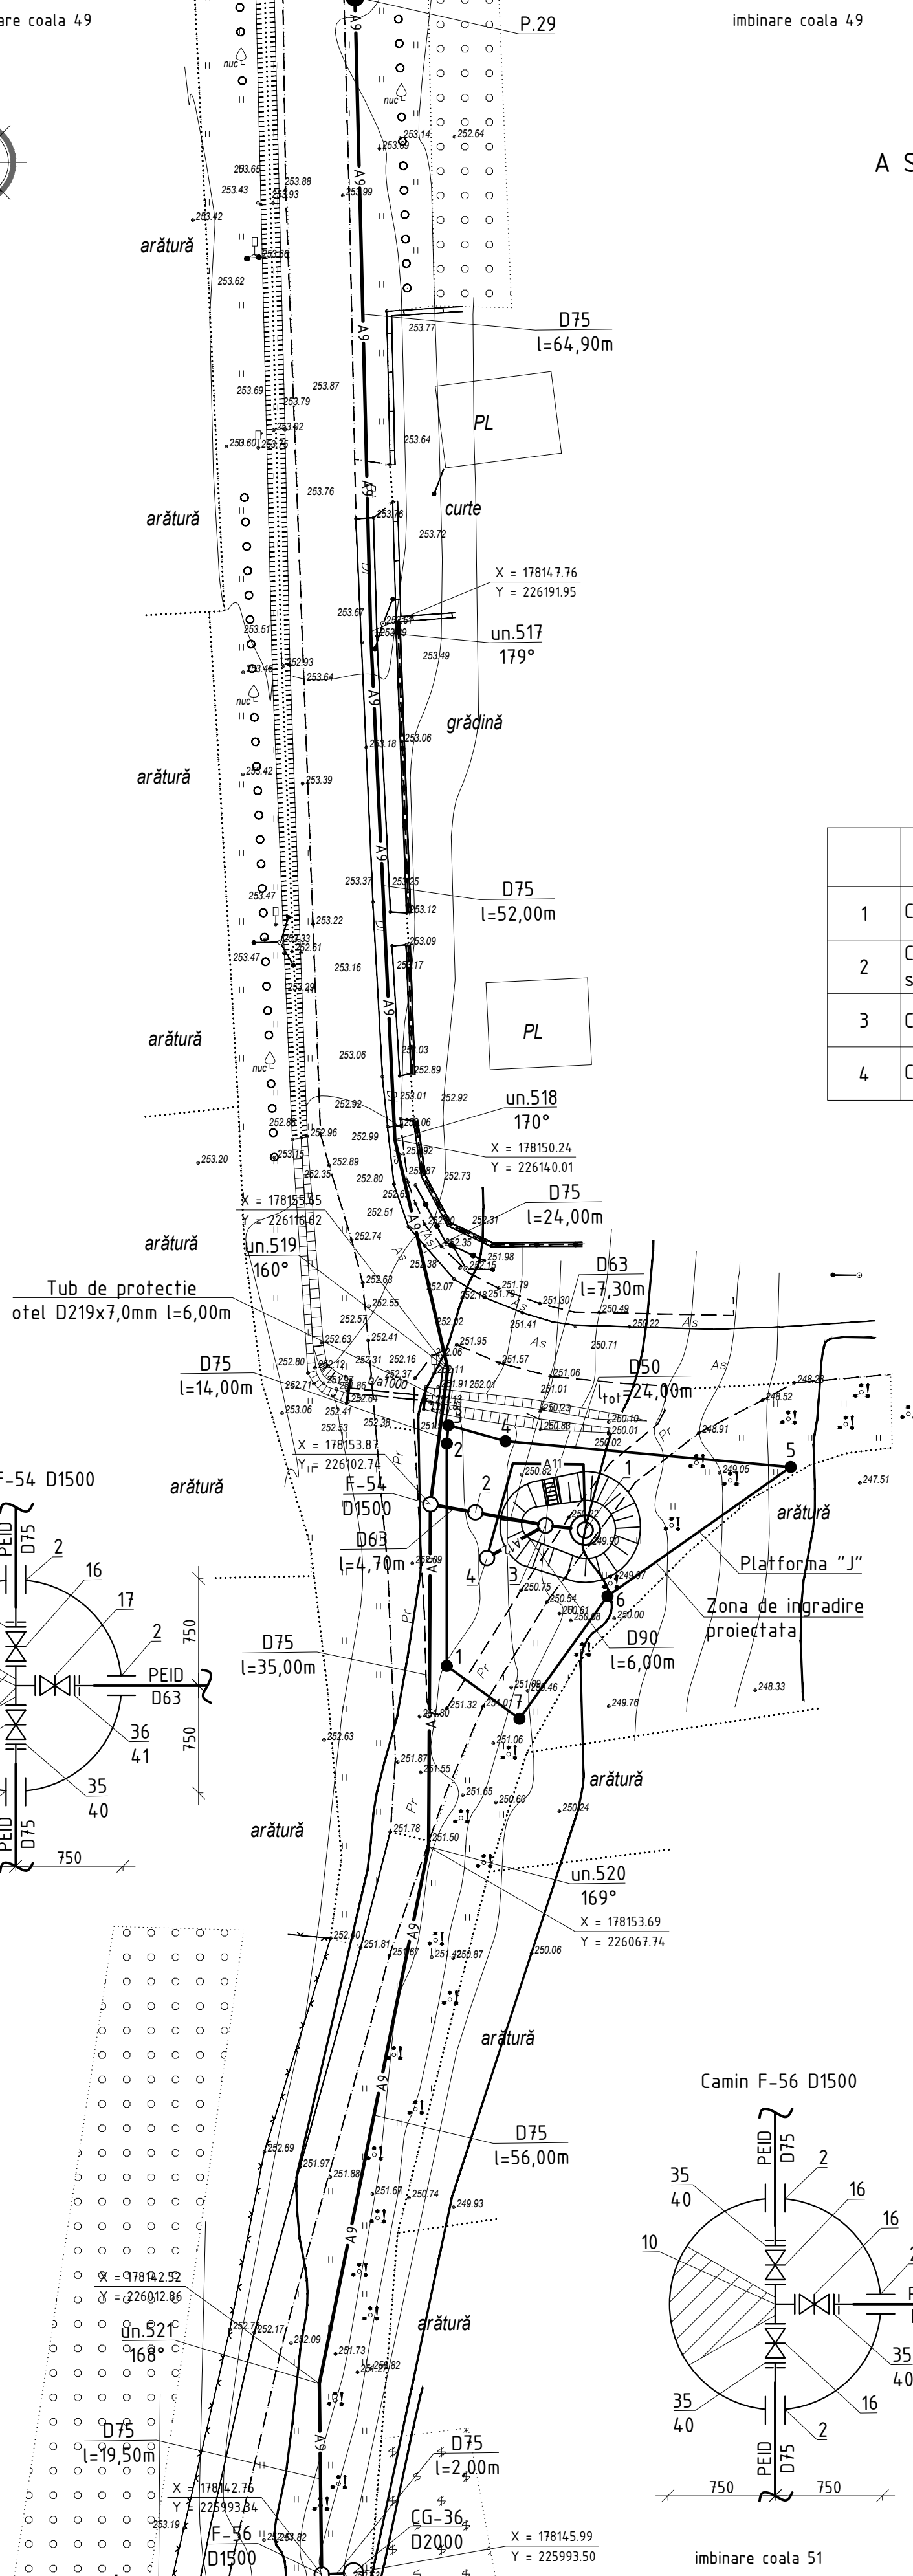

nare coala 51

imbinare coala 51

| Nr. inventar | Semnatura si data | Coordonat |  |  |  |
|--------------|-------------------|-----------|--|--|--|
|              |                   |           |  |  |  |
|              |                   |           |  |  |  |

Profilul longitudinal al aductiunii apei de la F-43 pana la F-54 vezi coala 169, 170, 171, 172, 173, 174, 175  
Profilul longitudinal al aductiunii apei de la F-54 pana la F-57 vezi coala 176


Profilul longitudinal al aductiunii apei de la F-54 pana la F-55 vezi coala 5 (03/25-J-1-TH)

|            |       |          |         |       |       |   |  |                      |       |      |
|------------|-------|----------|---------|-------|-------|---|--|----------------------|-------|------|
|            |       |          |         |       |       | 03/25-AE   |  |                      |       |      |
|            |       |          |         |       |       | Asigurarea durabilitatii serviciilor publice de alimentare cu apa potabila a 9 localitati (Cioresti, Vulcanesti, Milesti, Balanesti, Gaureni, Vinatori, Ciutesti, Seliste, Valea Nirnovei, Paruceni) din r-nul Nisporeni (Partea 1) |  |                      |       |      |
| Sch.       | Cant. | Coala    | Nr.doc. | Semn. | Data  |   |  | Etapa                | Coala | Coli |
|            |       |          |         |       |       | Sistemul de alimentare cu apa   |  | PE                   | 50    |      |
| Sp. princ. |       | Rosca C. |         |       | 01.25 |   |  |                      |       |      |
| Elaborat   |       | Cretu I. |         |       | 01.25 | Planul de trasare a sistemului de alimentare cu apa (Sc 1:500)   |  | "FLUXPROIECT" S.R.L. |       |      |
|            |       |          |         |       |       |   |  |                      |       |      |




PLANUL DE TRASARE A SISTEMULUI DE ALIMENTARE CU APA (Sc 1:500)


Camin de aerisire CA-26  
D1500

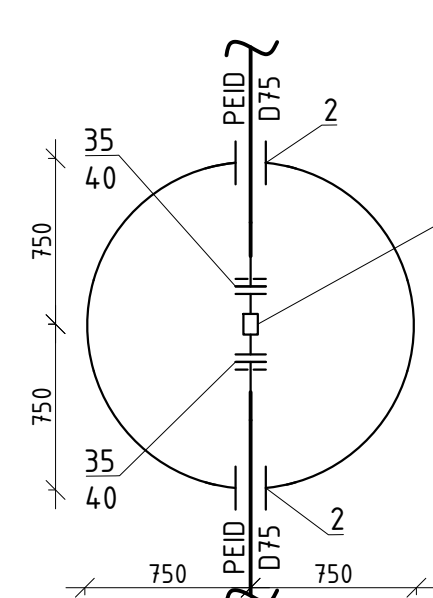


Secțiune

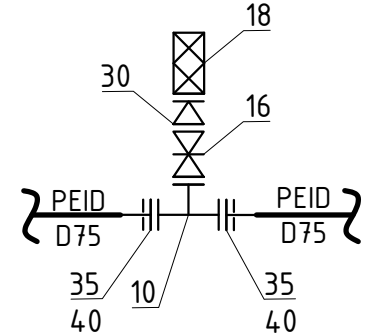


Camin F-57 D1500

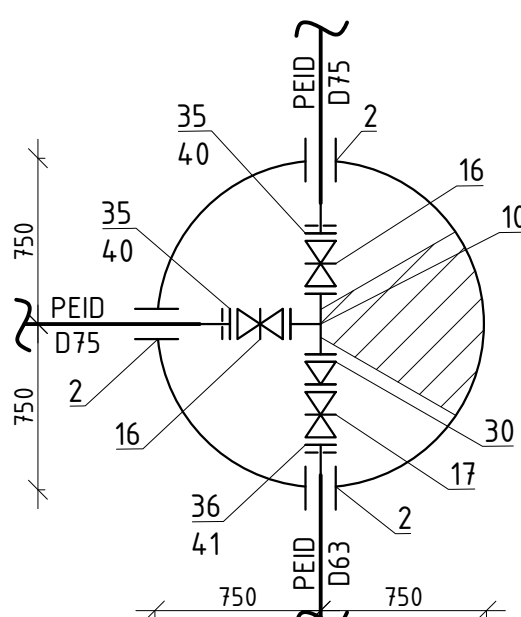

Camin de aerisire CA-25  
D1500

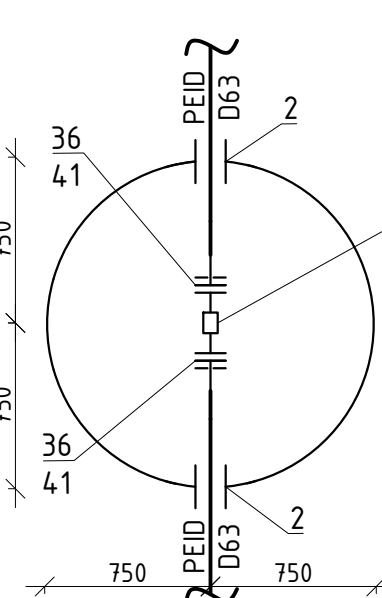

Secțiune

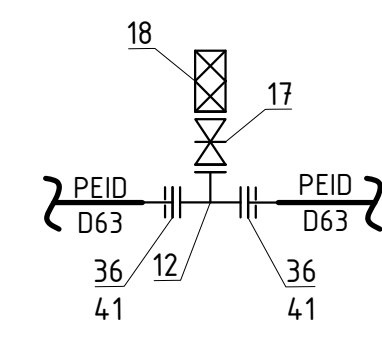

imbinare coala 54

imbinare coala 54

imbinare coala 52

imbinare coala 52

Sistemul de coordonate: "MOLDREFF-99"  
Sistemul de altitudini: Baltic

Profilul longitudinal al aducțiunii apei de la F-54 pana la F-57 vezi coala 176  
Profilul longitudinal al aducțiunii apei de la F-57 pana la F-59 vezi coala 177, 178, 179, 180, 181  
Profilul longitudinal al aducțiunii apei de la F-57 pana la F-64 vezi coala 182, 183, 184, 185, 186, 187, 188, 189, 190, 191, 192, 193, 194, 195, 196, 197

|            |          |       |        |       |       |   |                      |       |
|------------|----------|-------|--------|-------|-------|---|----------------------|-------|
|            |          |       |        |       |       | 03/25-AE   |                      |       |
|            |          |       |        |       |       | Asigurarea durabilitatii serviciilor publice de alimentare cu apa potabila a 9 localitati (Cioresti, Vulcanesti, Milesti, Balanesti, Gaureni, Vinatori, Ciufesti, Seliste, Valea Nirnovei, Paruceni) din r-nul Nisporeni (Partea 1) |                      |       |
| Sch.       | Cant.    | Coala | Nr.doc | Semn. | Data  | Sistemul de alimentare cu apa   | Etapa                | Coala |
|            |          |       |        |       |       |   | PE                   | 51    |
| Sp. princ. | Rosca C. |       |        |       | 01.25 |   |                      |       |
| Elaborat   | Cretu I. |       |        |       | 01.25 |   |                      |       |
|            |          |       |        |       |       | Planul de trasare a sistemului de alimentare cu apa (Sc 1:500)   | "FLUXPROIECT" S.R.L. |       |

imbinare coala 51

$$\begin{array}{r} X = 178203.26 \\ Y = 225724.54 \end{array}$$

arătură

D63  
l=134,00m

arătură

$$\begin{array}{r} X = 178260.91 \\ Y = 225603.58 \end{array}$$

D63  
l=157,90m

~~arătură~~

P.30

Sistemul de coordonate: "MOLDREFF-99"  
Sistemul de altitudini: Baltic

imbinare coala 53


P.30

Profilul longitudinal al aductiunii apei de la F-57 pana la F-59 vezi coala 177, 178, 179, 180, 181

|            |       |          |         |       |       |                                                                   | 03/25-AE   |
|------------|-------|----------|---------|-------|-------|-------------------------------------------------------------------|---|
|            |       |          |         |       |       |                                                                   | Asigurarea durabilitatii serviciilor publice de alimentare cu apa potabila<br>a 9 localitati (Cioressti, Vulcanesti, Milesti, Balanesti, Gaureni, Vinatori,<br>Ciutesti, Seliste, Valea Nirnovei, Paruceni) din r-nul Nisporeni (Partea 1) |
| Sch.       | Canf. | Coala    | Nr.doc. | Semn. | Data  |                                                                   |   |
|            |       |          |         |       |       | Sistemul de alimentare cu apa                                     | Etapa Coala Coli   |
|            |       |          |         |       |       |                                                                   | PE 52   |
| Sp. princ. |       | Rosca C. |         |       | 01.25 |                                                                   |   |
| Elaborat   |       | Cretu I. |         |       | 01.25 | Planul de trasare a sistemului de<br>alimentare cu apa (Sc 1:500) | "FLUXPROIECT" S.R.L.   |
|            |       |          |         |       |       |                                                                   |   |




## Platforma "K

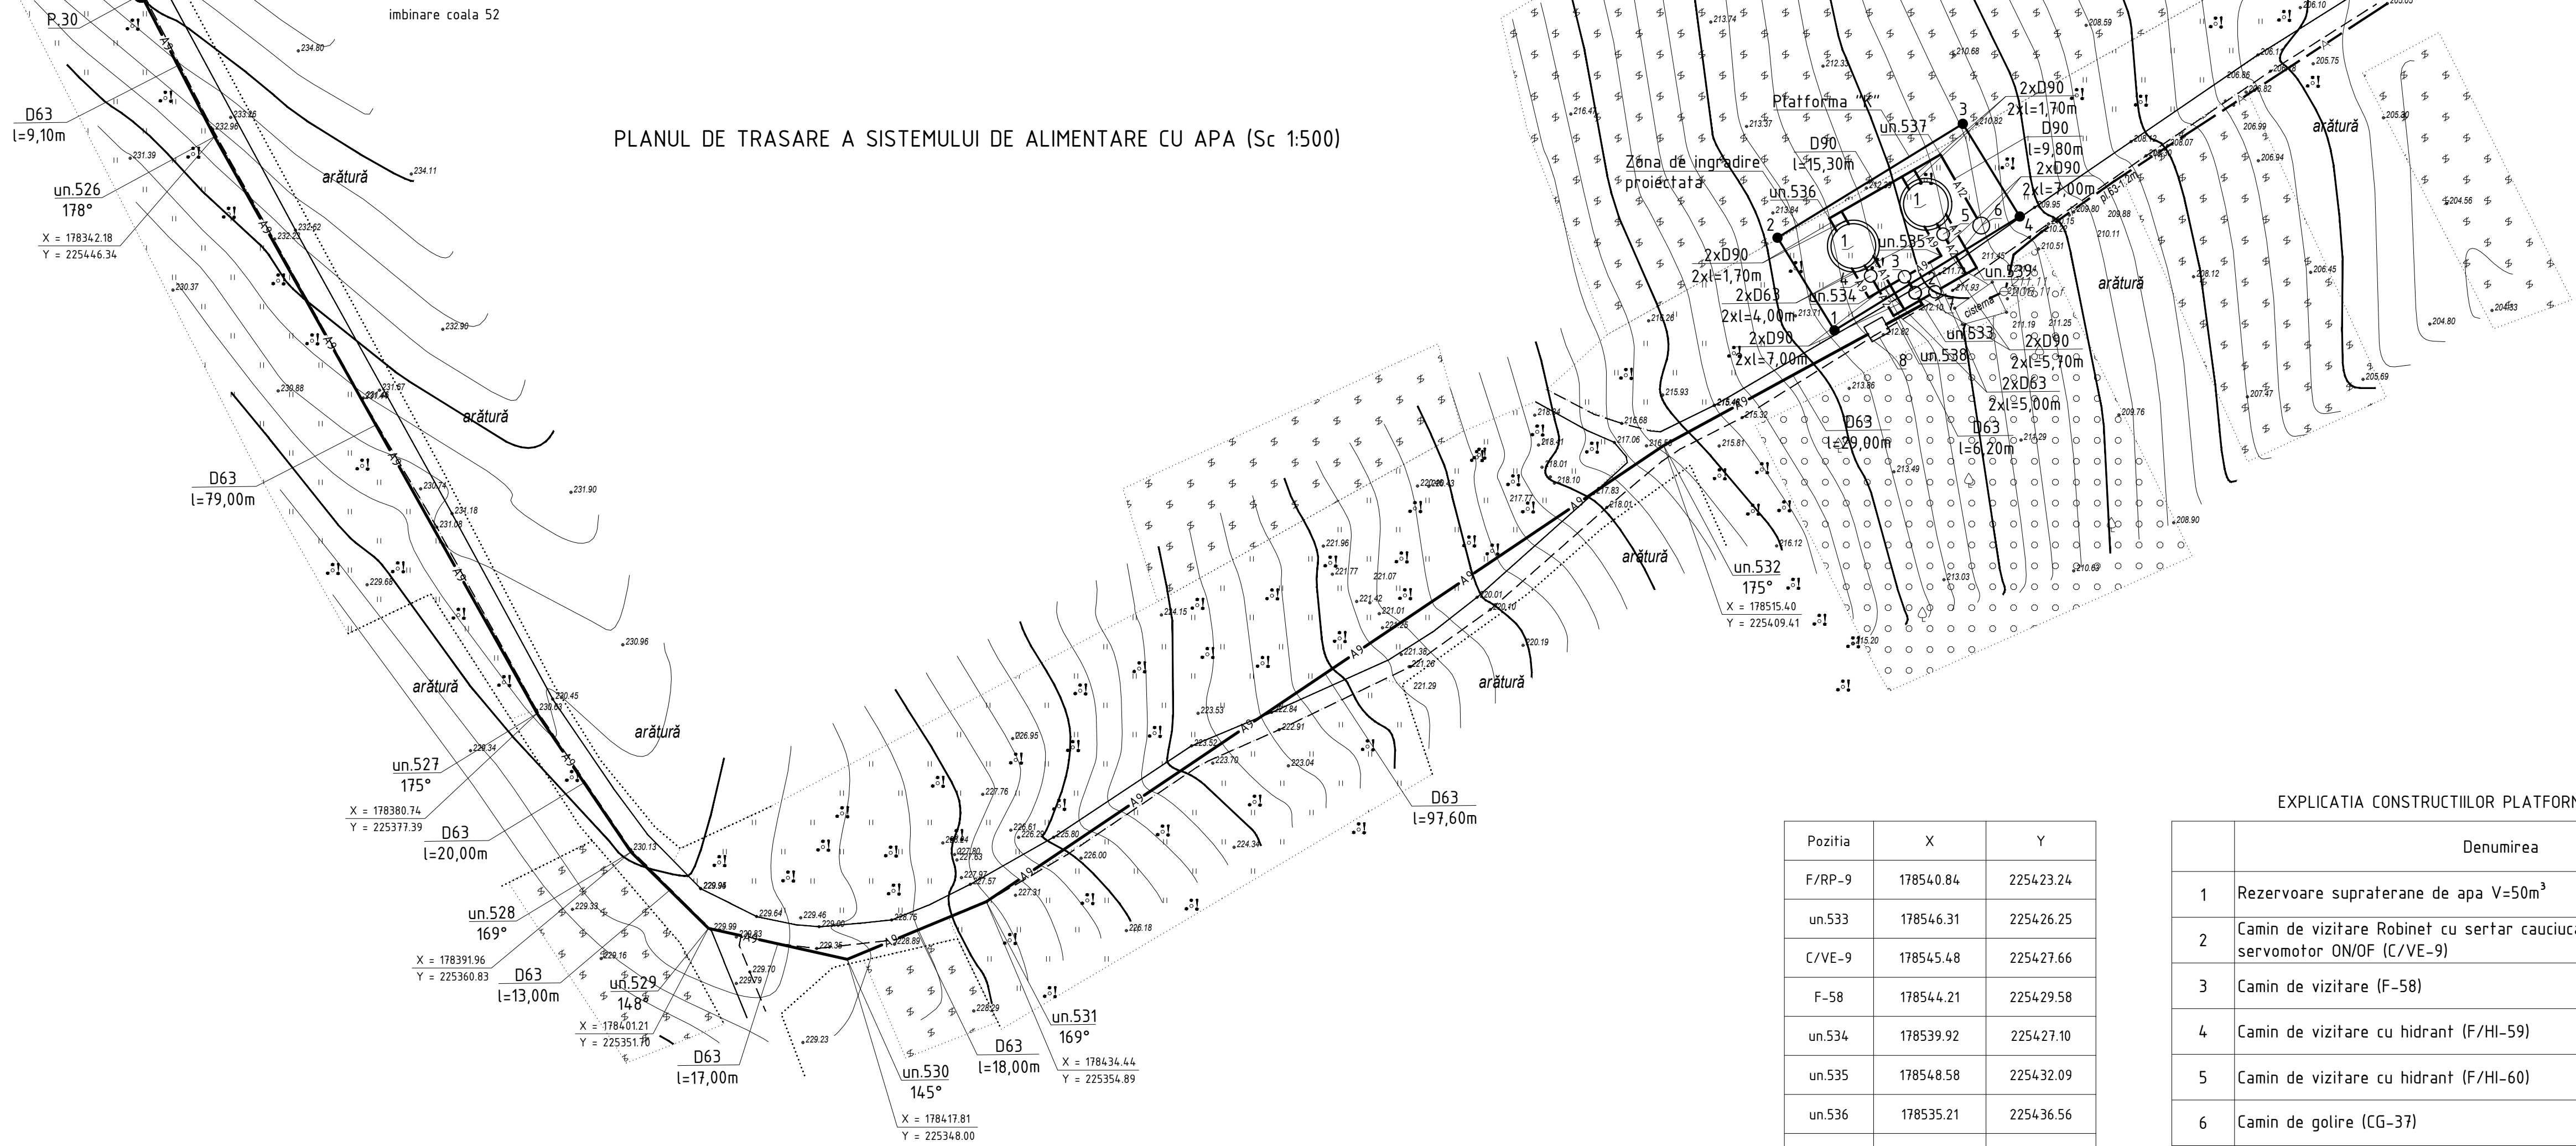
$$\cot \alpha \ 0.000 = 212.500$$


|   | Denumirea                                                                             | Nofa                        |
|---|---------------------------------------------------------------------------------------|-----------------------------|
| 1 | Rezervoare supraaterane de apa V=50m <sup>3</sup>                                     | Proiectat<br>(03/25-K-1-TH) |
| 2 | Camin de vizitare Robinet cu sertar cauciucat fonta D50 cu servomotor ON/OFF (C/VE-9) | Proiectat<br>(03/25-K-1-TH) |
| 3 | Camin de vizitare (F-58)                                                              | Proiectat<br>(03/25-K-1-TH) |
| 4 | Camin de vizitare cu hidrant (F/HI-59)                                                | Proiectat<br>(03/25-K-1-TH) |
| 5 | Camin de vizitare cu hidrant (F/HI-60)                                                | Proiectat<br>(03/25-K-1-TH) |
| 6 | Camin de golire (CG-37)                                                               | Proiectat<br>(03/25-K-1-TH) |
| 7 | Camin de vizitare (F-61)                                                              | Proiectat<br>(03/25-K-1-TH) |
| 8 | Camin de vizitare cu reductor de presiune (F/RP-9)                                    | Proiectat<br>(03/25-K-1-TH) |

Zona de ingradire proiectata Platforma "F"


|  |            |            |     |          |
|--|------------|------------|-----|----------|
|  | Coordonata | Coordonata | ... | Distanta |
|--|------------|------------|-----|----------|

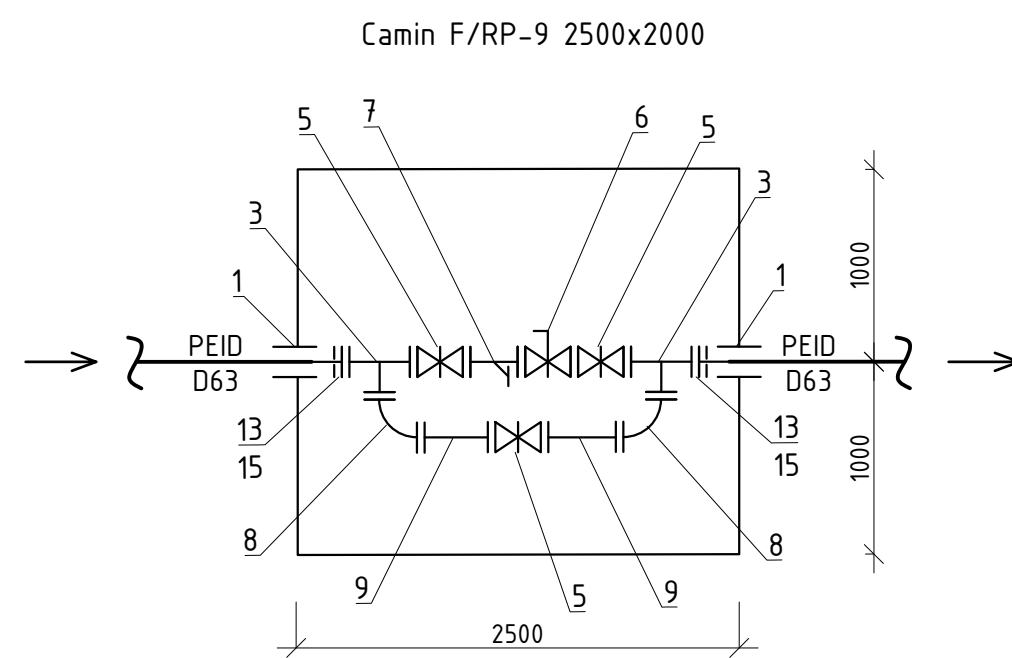


Camin C/VE-9 D1500

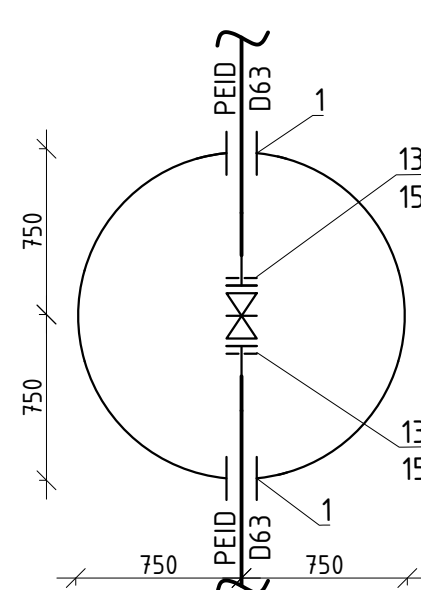


Camin F-58 D1500

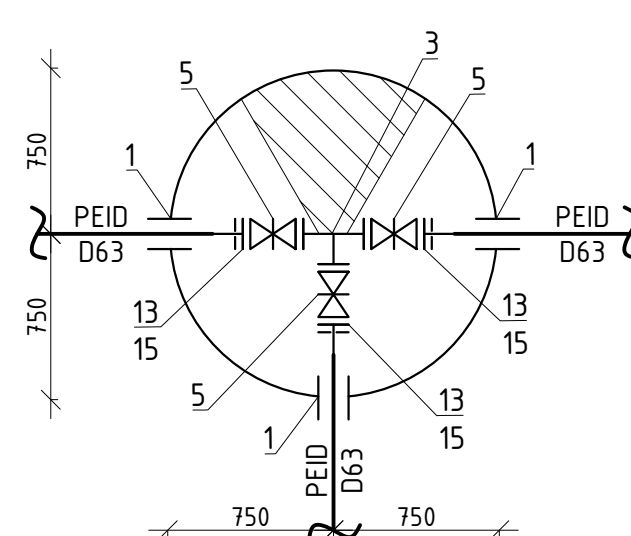


Camin F/HI-59 D1500

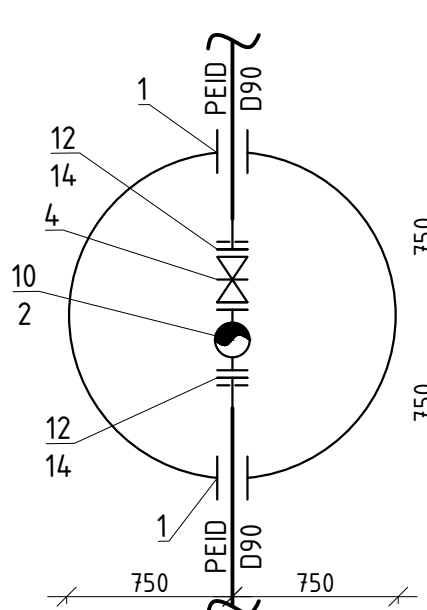

Camin F/HI-60 D1500

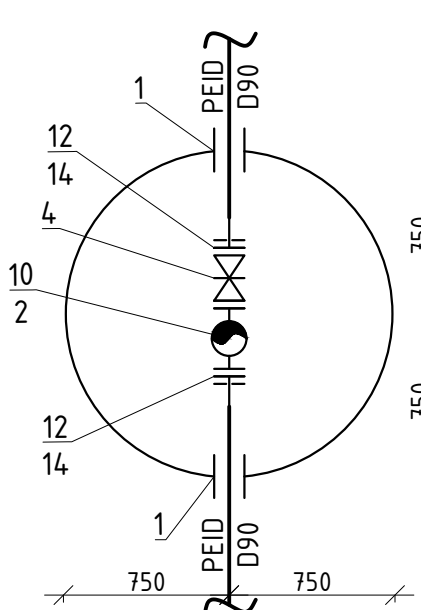

Camin F-61 D1500

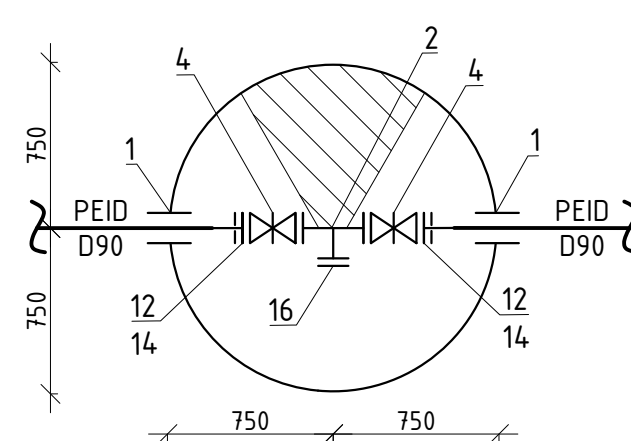

Nofa:

- Căminul de vizitare C/VE-9 cu robinet cu sertar cauciucat fonta D50 cu servomotor ON/OFF, vezi 03/25-K-1-TH (coala 9);
- Robinet cu sertar cauciucat fonta D50 cu servomotor ON/OFF, vezi pozitia 2, 03/25-K-1-TH.SU (automatizare rezervoare supraterrane de apa, V=50m<sup>3</sup>, satul Seliște)

Sistemul de coordonate: "MOLDREFF-99"  
Sistemul de altitudini: Baltic



Profilul longitudinal al aductiunii apei de la F-57 pana la F-59 vezi coala 177, 178, 179, 180, 181

|            |          |       |         |       |      |   |       |       |      |
|------------|----------|-------|---------|-------|------|---|-------|-------|------|
|            |          |       |         |       |      | 03/25-AE   |       |       |      |
|            |          |       |         |       |      | Asigurarea durabilitatii serviciilor publice de alimentare cu apa potabila<br>a 9 localitati (Cioresi, Vulcanesti, Milesti, Balanesti, Gaureni, Vinatori,<br>Ciufestii, Seliste, Valea Nimrovei, Paruceni) din r-ul Nisporeni (Partea I) |       |       |      |
| Sch.       | Cant.    | Coala | Nr.doc. | Semn. | Data |   | Etapă | Coala | Coli |
|            |          |       |         |       |      | Sistemul de alimentare cu apa   |       |       |      |
| Sp. princ. | Rosca C. |       |         | 0125  |      |   | PE    | 53    |      |
| Elaborat   | Cretu I. |       |         | 0125  |      | Planul de trasare a sistemului de alimentare cu apa [Sc 1:500]   |       |       |      |
|            |          |       |         |       |      | "FLUXPROIECT" S.R.L.   |       |       |      |



PLANUL DE TRASARE  
A SISTEMULUI DE ALIMENTARE CU APA (Sc 1:500)

imbinare coala 51

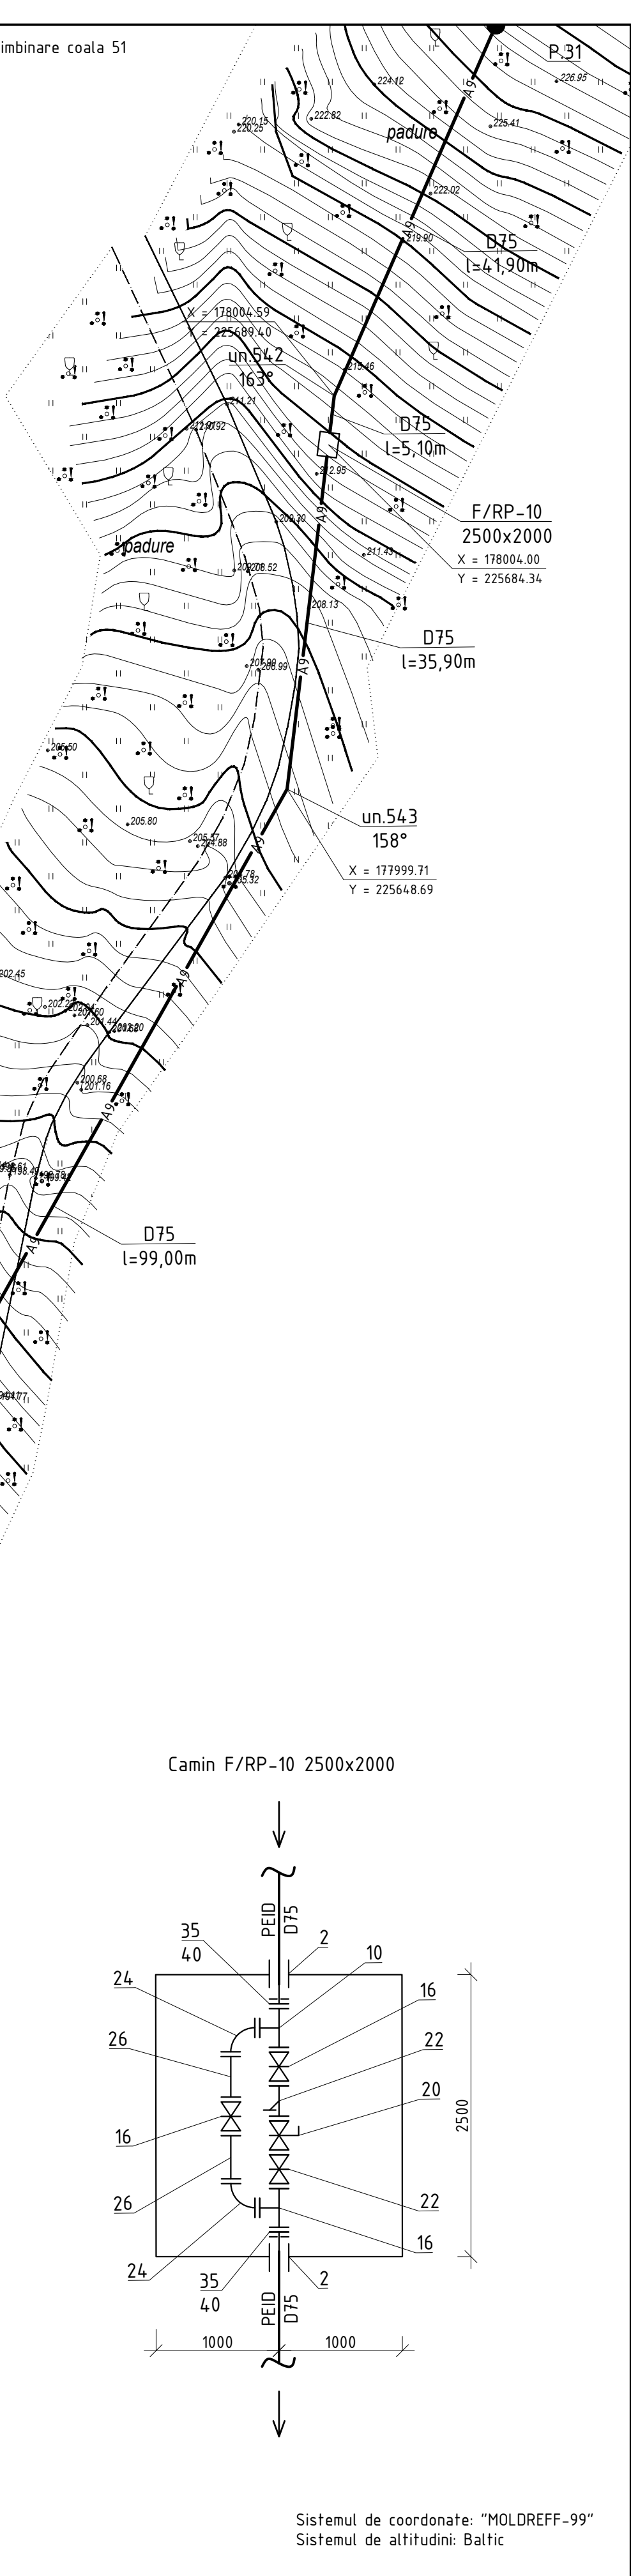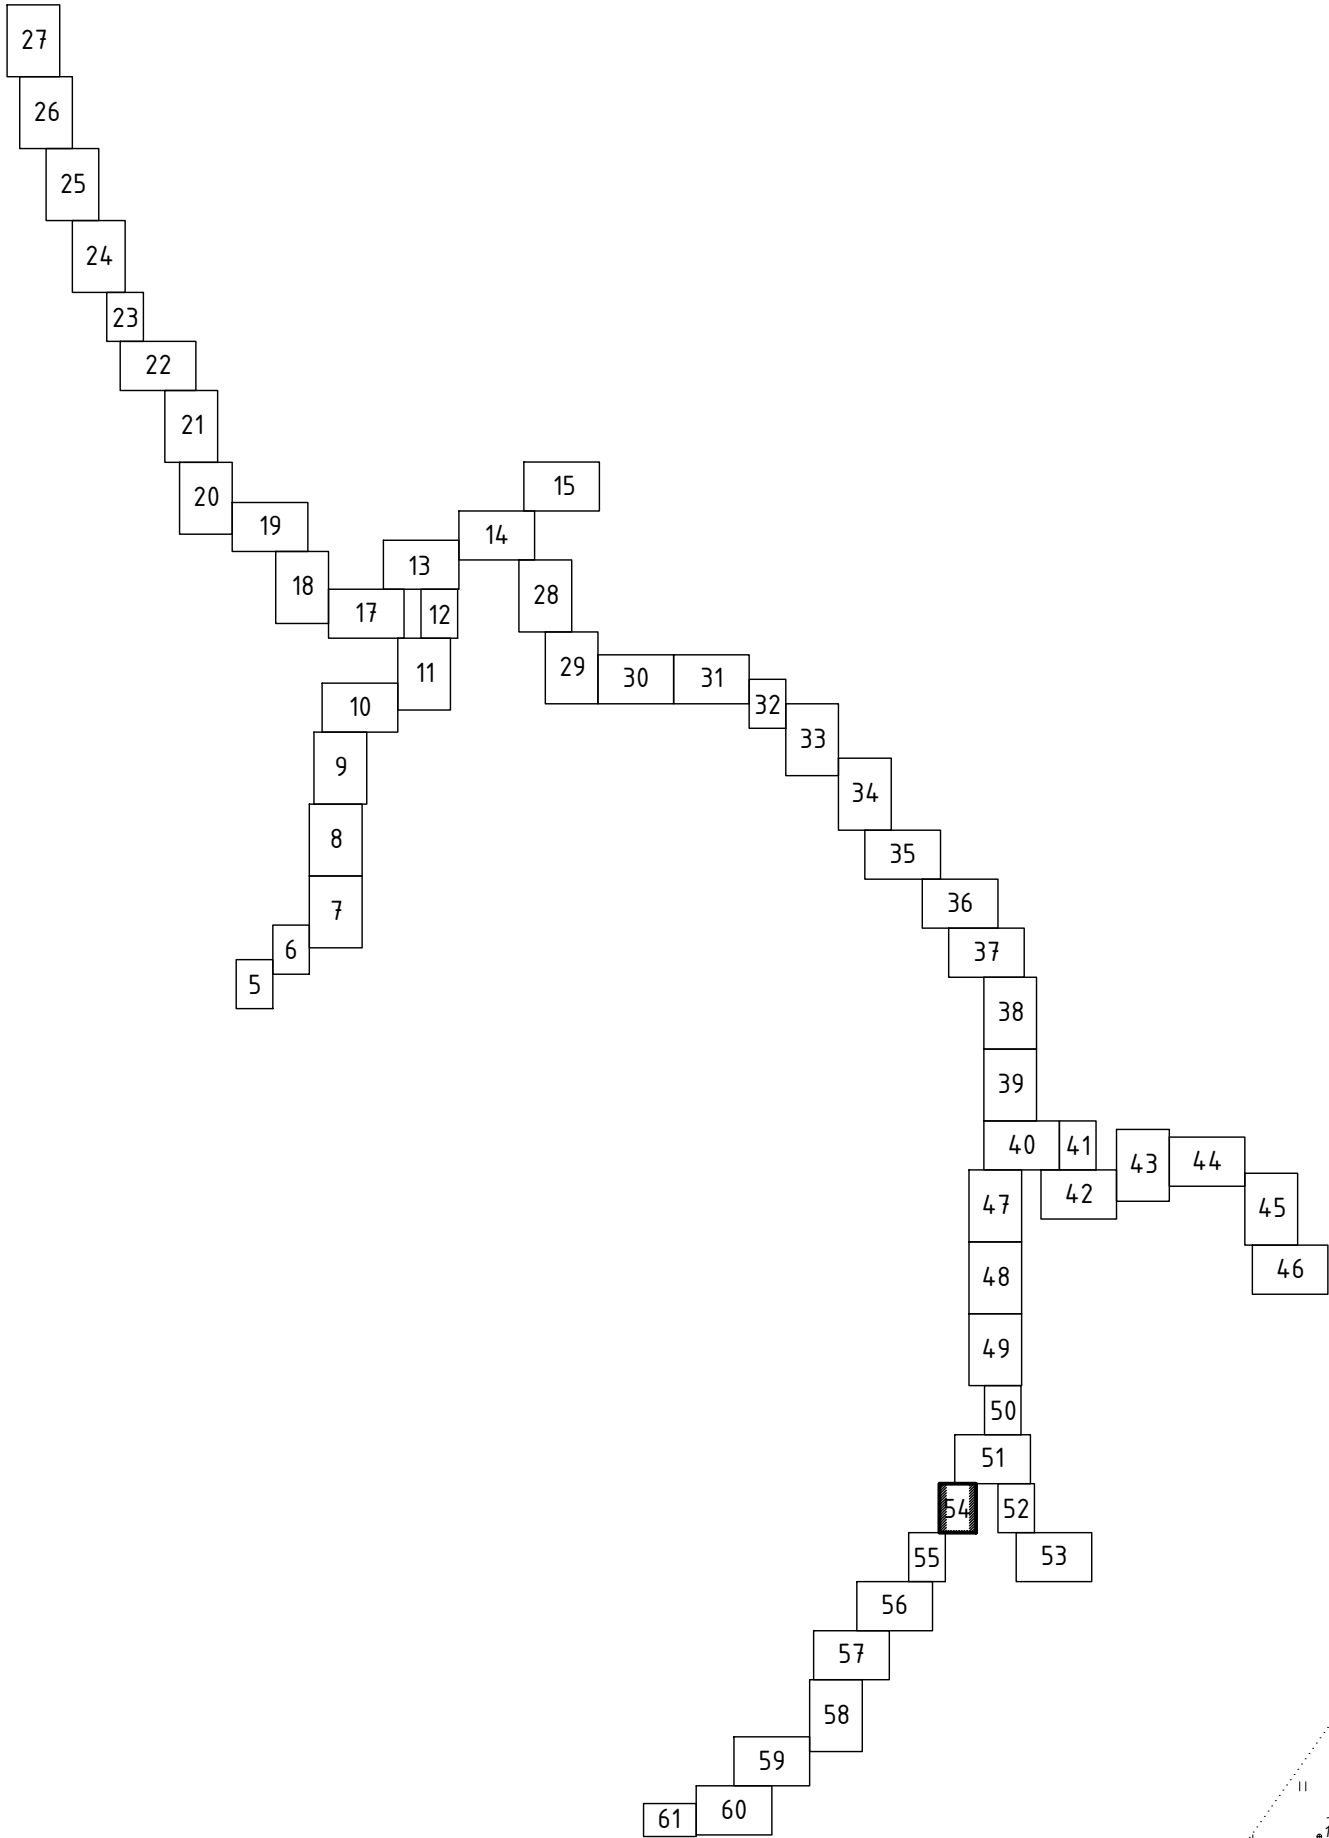

|                   |  |  |
|-------------------|--|--|
| Coordonat         |  |  |
|                   |  |  |
| Semnatura si data |  |  |
|                   |  |  |
| Nr. inventar      |  |  |
|                   |  |  |

Profilul longitudinal al aductiunii apei de la F-57 pana la F-64 vezi coala 182, 183, 184, 185, 186, 187, 188, 189, 190, 191, 192, 193, 194, 195, 196, 197

|            |          |       |         |       |       |   |                      |       |
|------------|----------|-------|---------|-------|-------|---|----------------------|-------|
|            |          |       |         |       |       | 03/25-AE   |                      |       |
|            |          |       |         |       |       | Asigurarea durabilitatii serviciilor publice de alimentare cu apa potabila a 9 localitati (Cioresti, Vulcanesti, Milesti, Balanesti, Gaureni, Vinatori, Ciutesti, Seliste, Valea Nirnovei, Paruceni) din r-nul Nisporeni (Partea 1) |                      |       |
| Sch.       | Canf.    | Coala | Nr.doc. | Semn. | Data  | Sistemul de alimentare cu apa   | Etapa                | Coala |
|            |          |       |         |       |       |   | PE                   | 54    |
| Sp. princ. | Rosca C. |       |         |       | 01.25 | Planul de trasare a sistemului de alimentare cu apa (Sc 1:500)   | "FLUXPROIECT" S.R.L. |       |
| Elaborat   | Cretu I. |       |         |       | 01.25 |   |                      |       |
|            |          |       |         |       |       |   |                      |       |

imbinare coala 54

ун.546  
173°

D75  
l=40,00m



$$\begin{array}{r} X = 177798.05 \\ Y = 225392.06 \end{array}$$

D75  
l=116,10m

$$\begin{array}{r} \text{un.547} \\ 173^\circ \\ \hline X = 177749.50 \\ Y = 225286.59 \end{array}$$

D75  
l=103,30m

imbinare coala 56

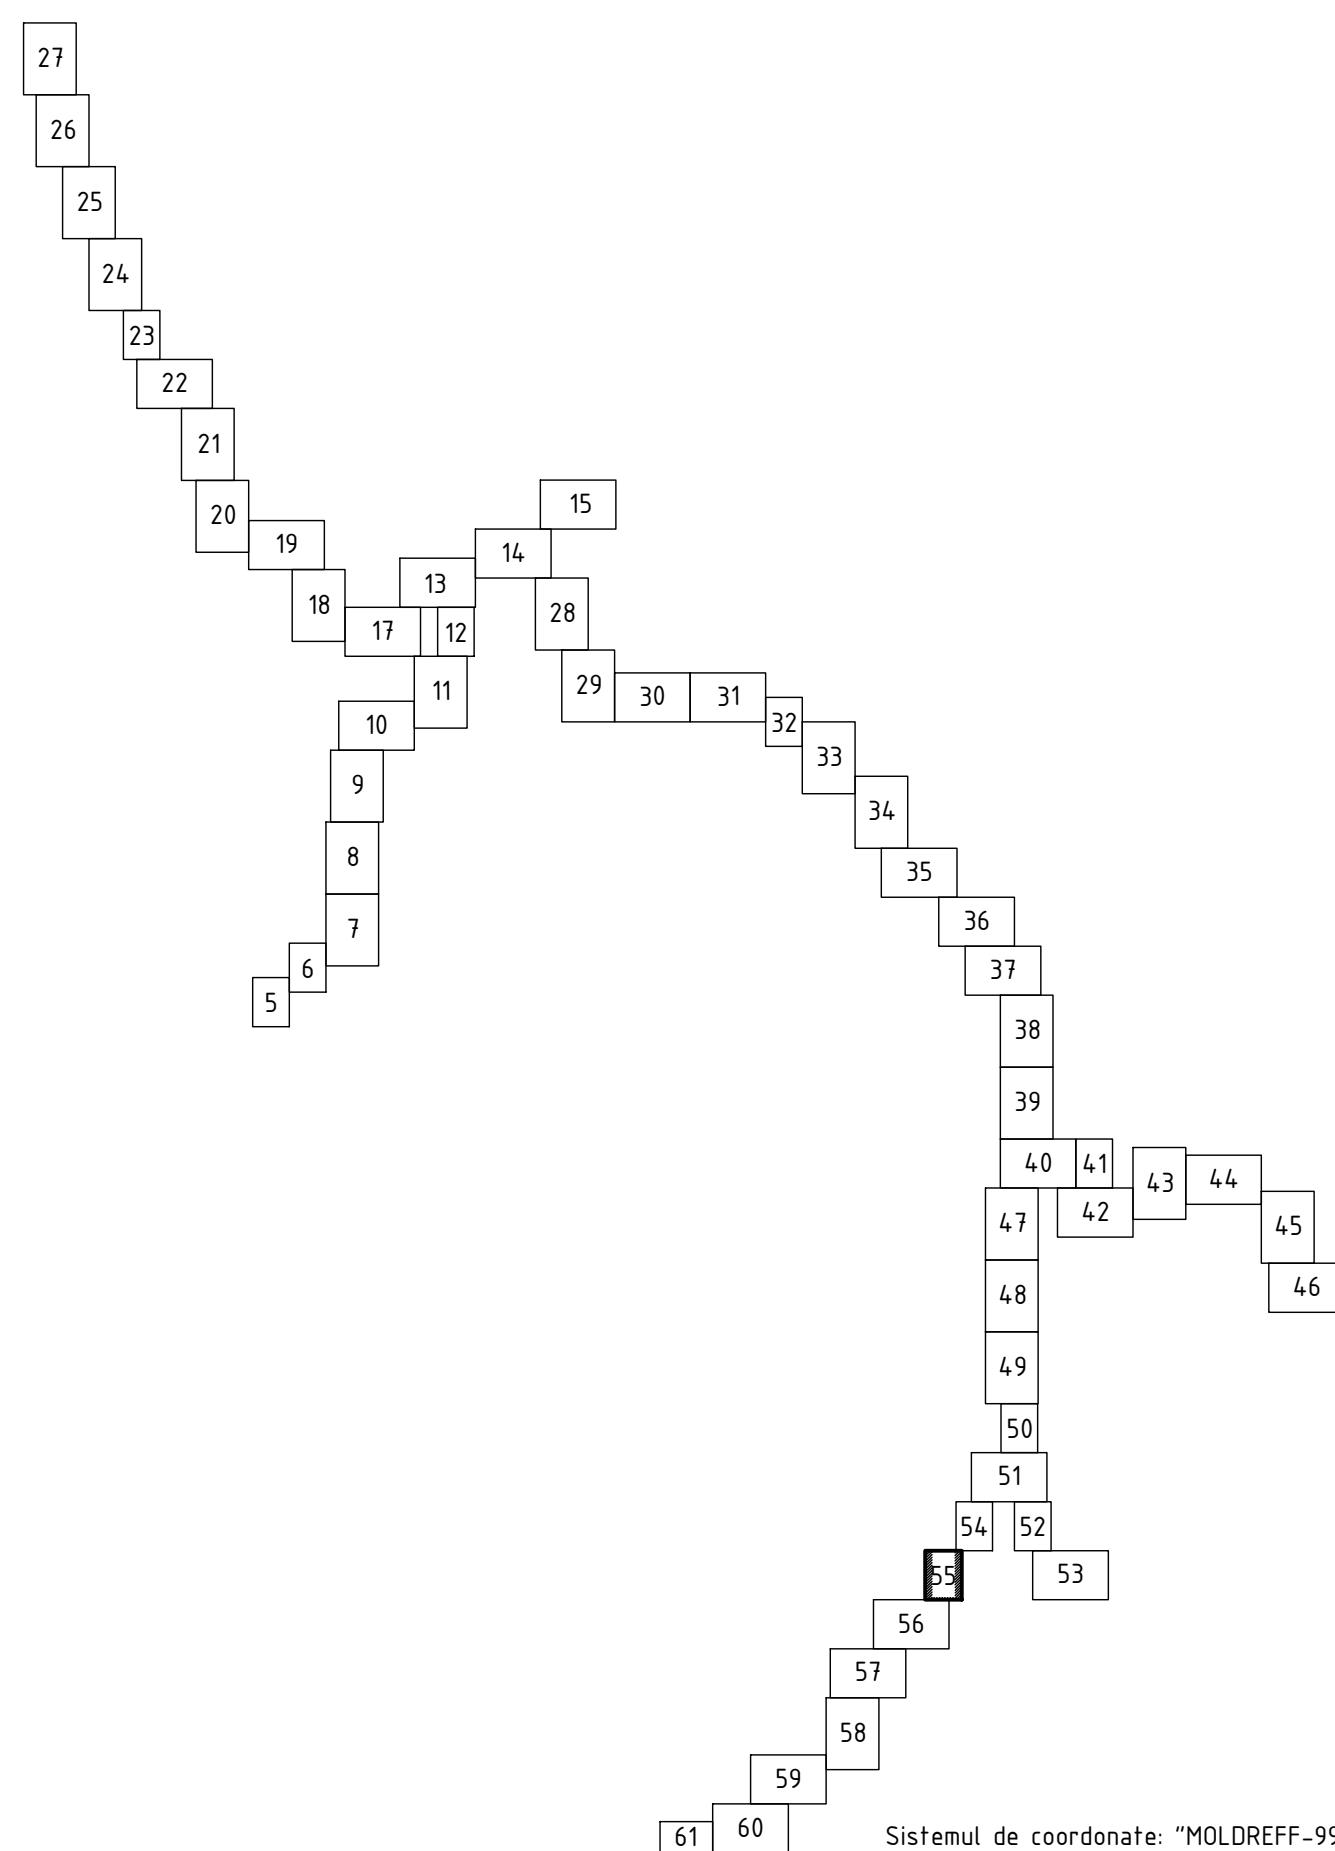




Sistemul de coordonate: "MOLDREFF-99"  
Sistemul de altitudini: Baltic

|              |                   |           |  |  |
|--------------|-------------------|-----------|--|--|
| Nr. inventar | Semnatura si data | Coordonat |  |  |
|              |                   |           |  |  |
|              |                   |           |  |  |

Profilul longitudinal al aductiunii apei de la F-57 pana la F-64 vezi coala 182, 183, 184, 185, 186, 187, 188, 189, 190, 191, 192, 193, 194, 195, 196, 197

|            |       |          |         |       |       |   |  |  |                      |       |      |  |  |
|------------|-------|----------|---------|-------|-------|---|--|--|----------------------|-------|------|--|--|
|            |       |          |         |       |       | 03/25-AE   |  |  |                      |       |      |  |  |
|            |       |          |         |       |       | Asigurarea durabilitatii serviciilor publice de alimentare cu apa potabila a 9 localitati (Cioresti, Vulcanesti, Milesti, Balanesti, Gaureni, Vinatori, Ciutesti, Seliste, Valea Nirnovei, Paruceni) din r-nul Nisporeni (Partea 1) |  |  |                      |       |      |  |  |
| Sch.       | Conf. | Coala    | Nr.doc. | Semn. | Data  | Sistemul de alimentare cu apa   |  |  | Etapa                | Coala | Coli |  |  |
|            |       |          |         |       |       |   |  |  | PE                   | 55    |      |  |  |
| Sp. princ. |       | Rosca C. |         |       | 01.25 | Planul de trasare a sistemului de alimentare cu apa (Sc 1:500)   |  |  | "FLUXPROIECT" S.R.L. |       |      |  |  |
| Elaborat   |       | Cretu I. |         | 01.25 |       |   |  |  |                      |       |      |  |  |
|            |       |          |         |       |       |   |  |  |                      |       |      |  |  |

PLANUL DE TRASARE A SISTEMULUI DE ALIMENTARE CU APA (Sc 1:500)

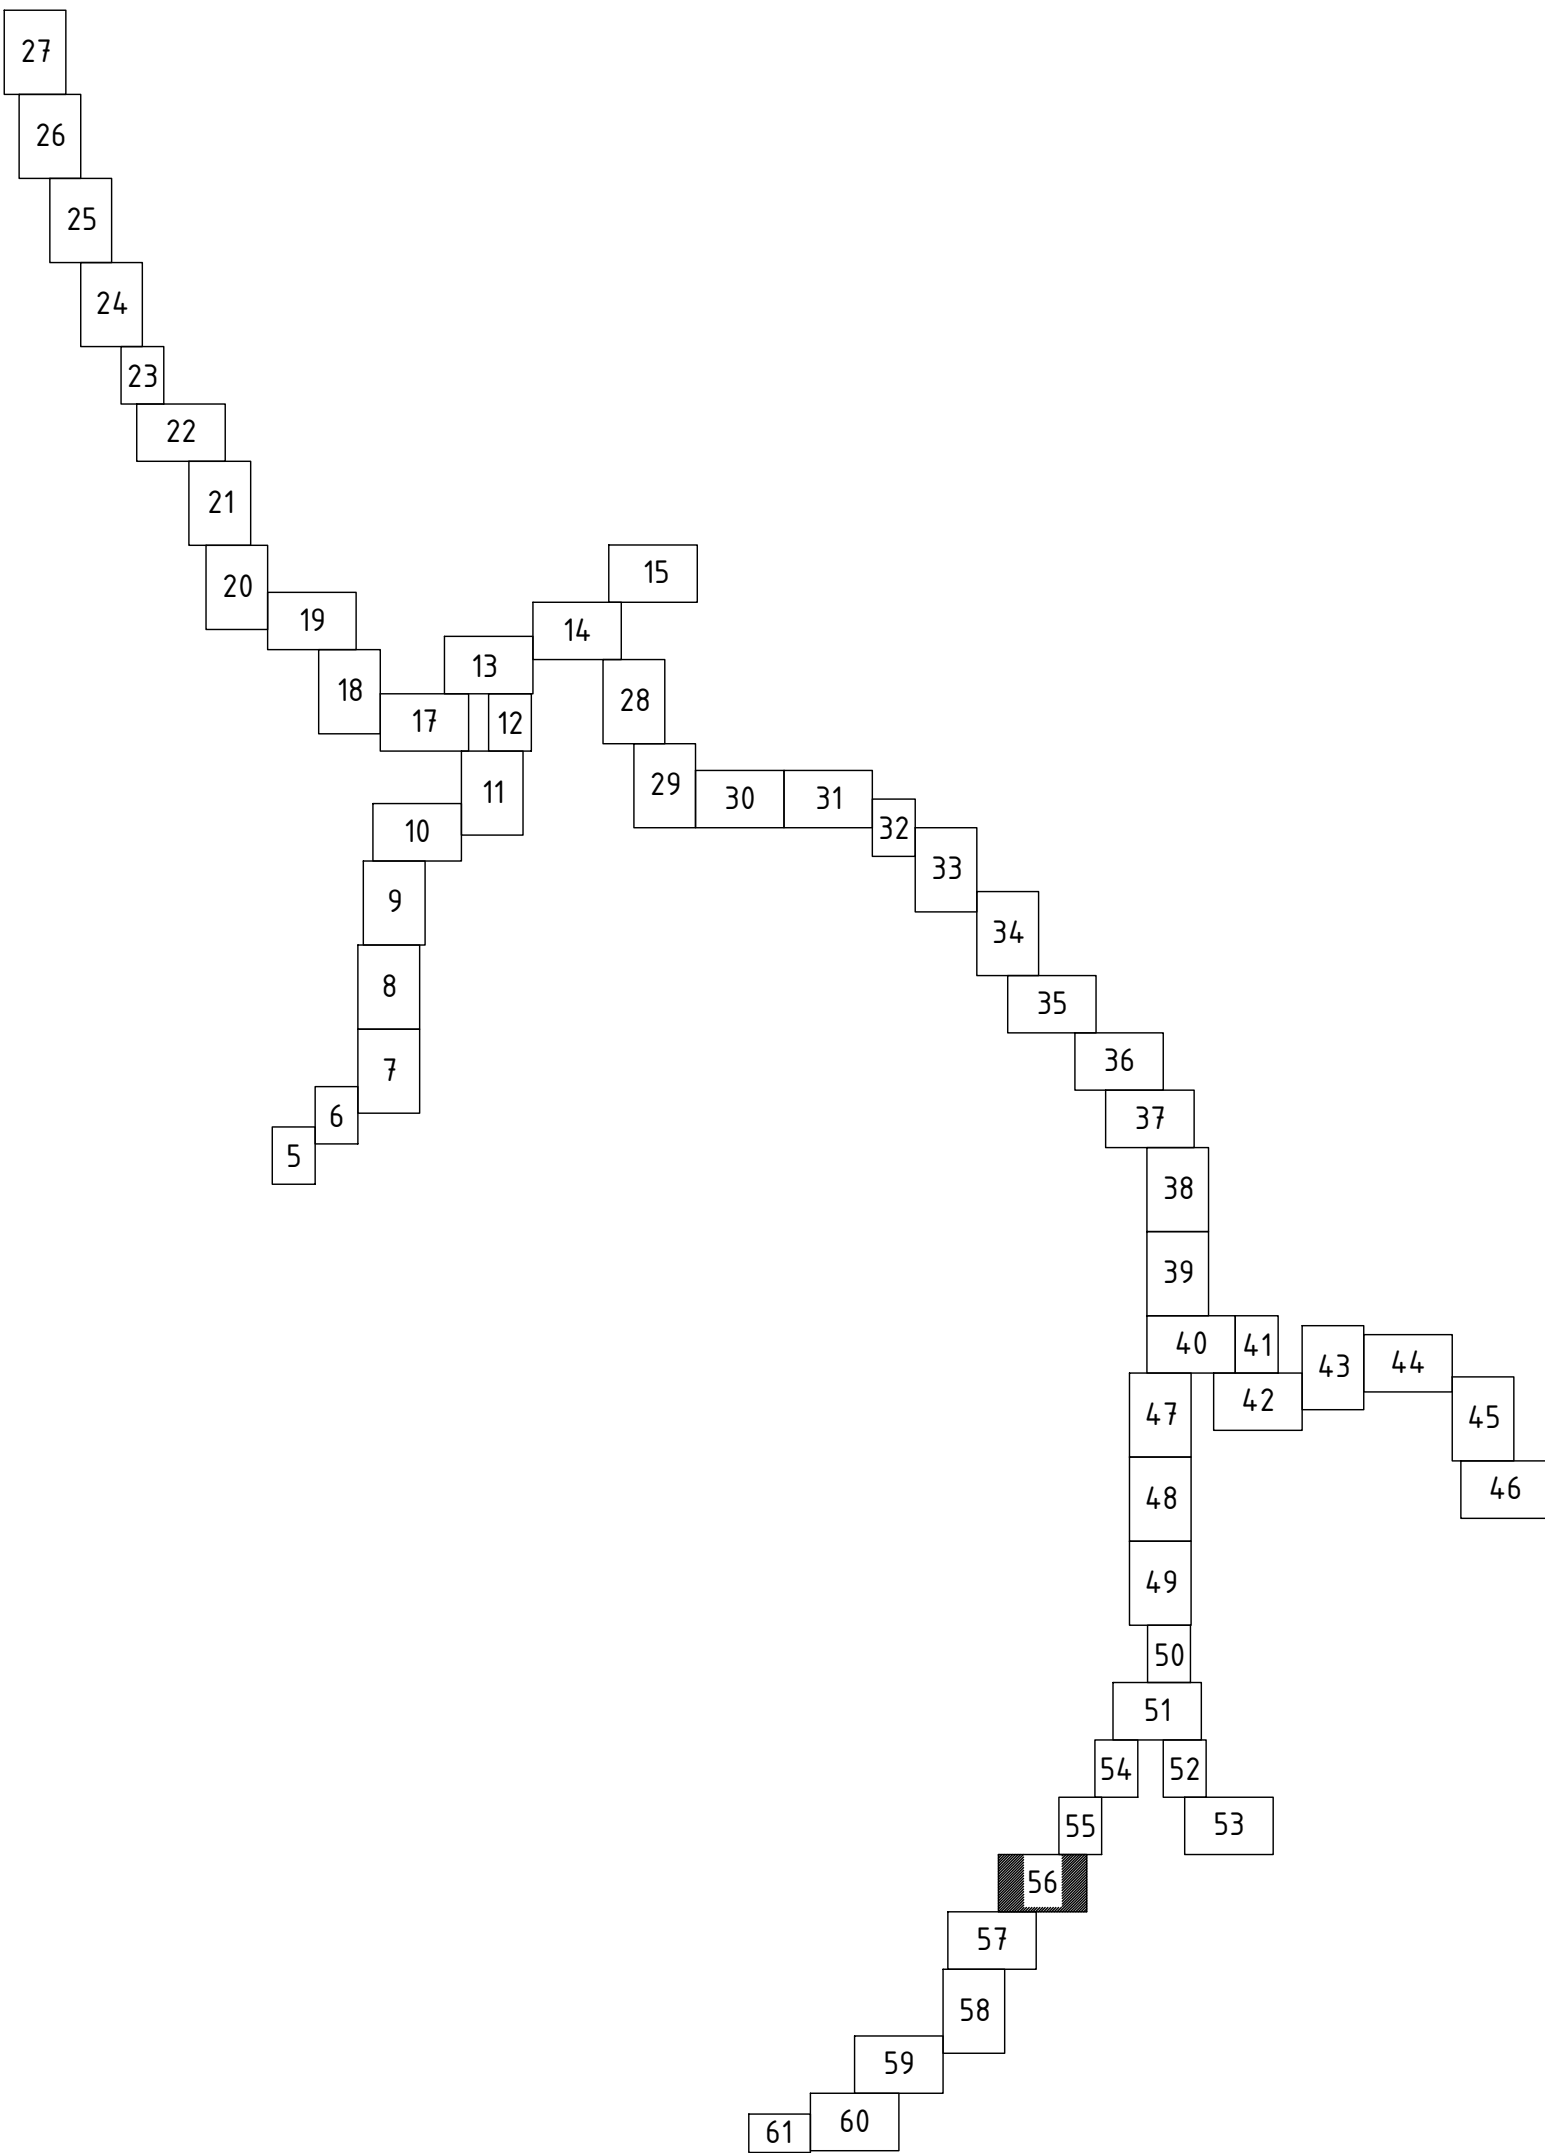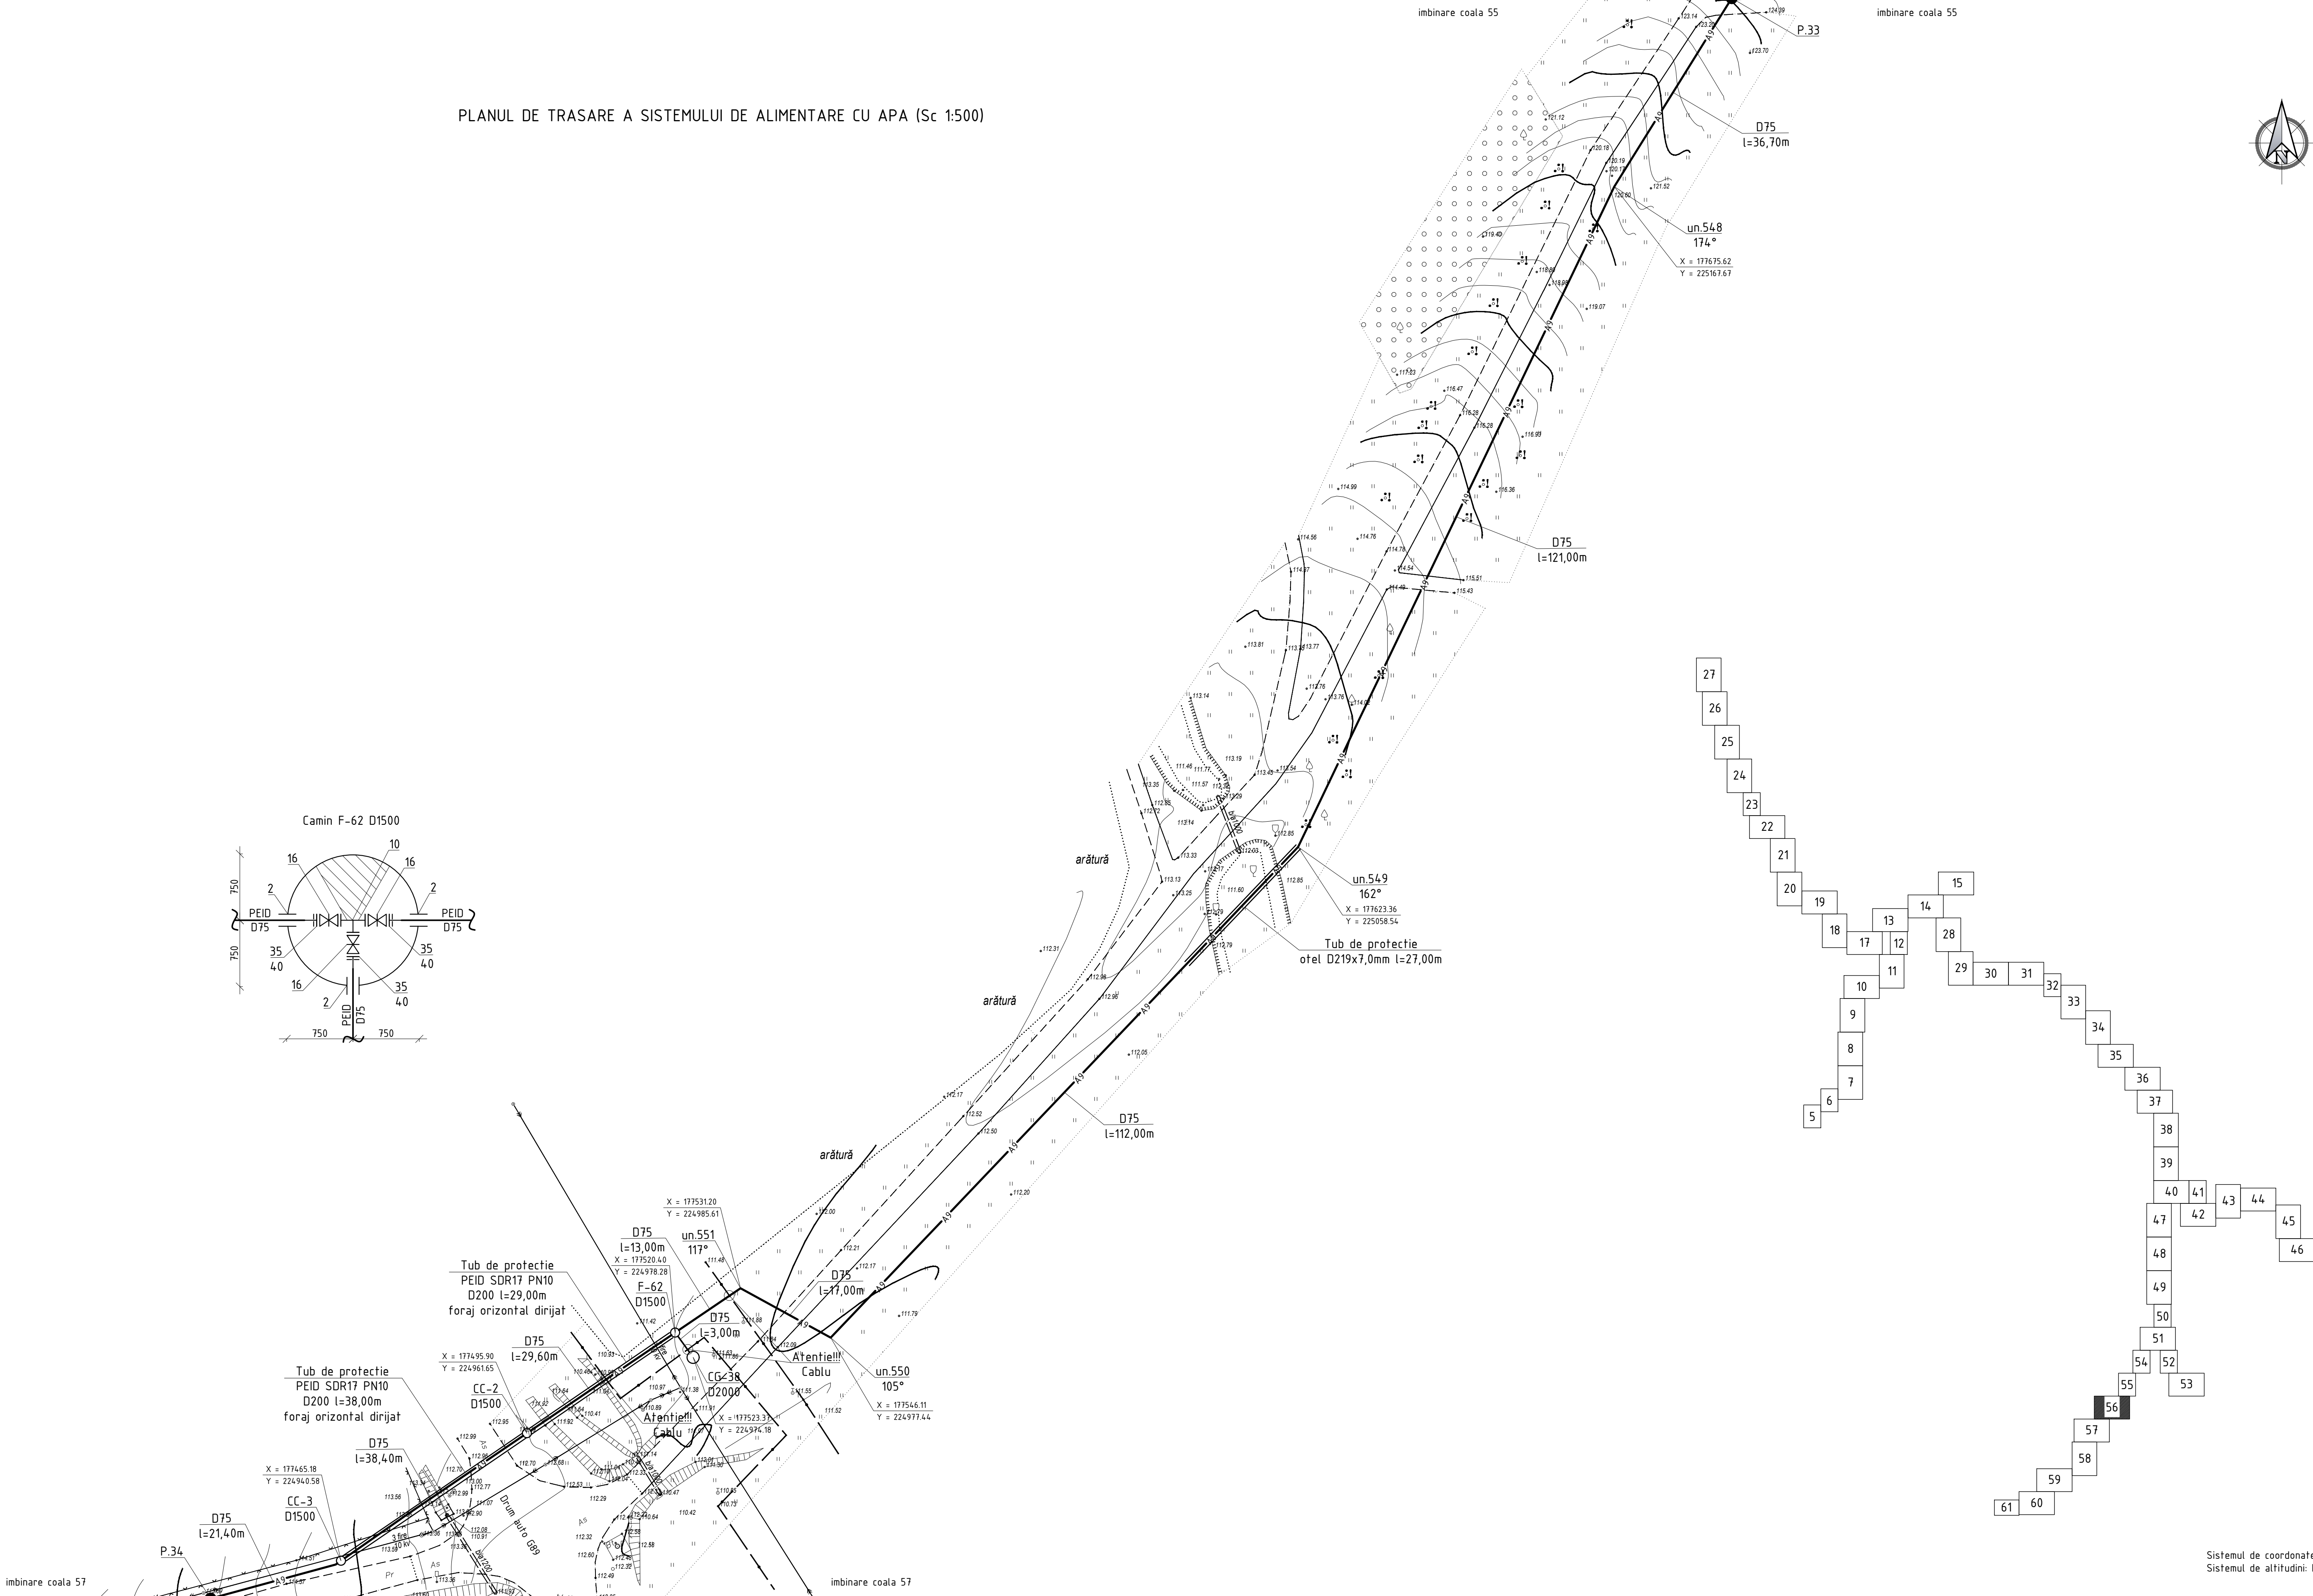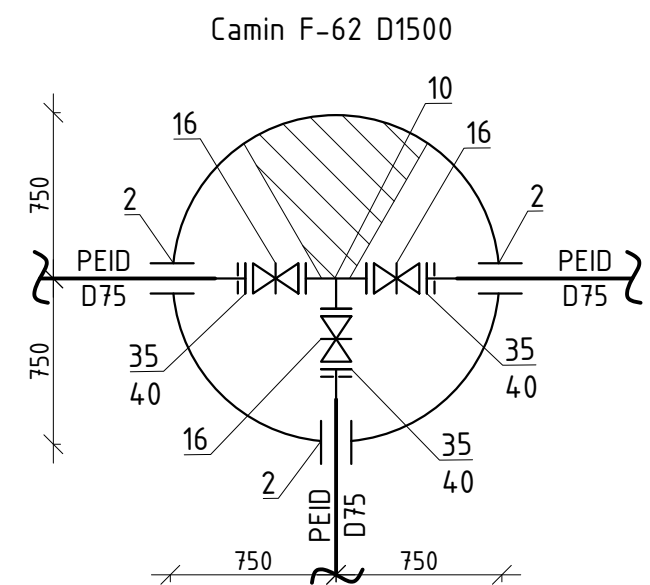

Sistemul de coordonate: "MOLDREFF-99"  
Sistemul de altitudini: Baltic

|            |          |       |         |       |       |   |                      |       |
|------------|----------|-------|---------|-------|-------|---|----------------------|-------|
|            |          |       |         |       |       | 03/25-AE   |                      |       |
|            |          |       |         |       |       | Asigurarea durabilității serviciilor publice de alimentare cu apă potabilă a 9 localități (Ciorești, Vulcanesti, Milești, Balanesti, Gaureni, Vinători, Ciufesti, Seliste, Valea Nirnovei, Paruceni) din r-nul Nisporeni (Partea 1) |                      |       |
| Sch.       | Cant.    | Coala | Nr.doc. | Semm. | Data  | Sistemul de alimentare cu apă   | Etapa                | Coala |
|            |          |       |         |       |       |   | PE                   | 56    |
| Sp. princ. | Rosca C. |       |         |       | 01.25 | Planul de trasare a sistemului de alimentare cu apă (Sc 1:500)   | "FLUXPROIECT" S.R.L. |       |
| Elaborat   | Cretu I. |       |         |       | 01.25 |   |                      |       |

Profilul longitudinal al aducțiunii apei de la F-57 până la F-64 vezi coala 182, 183, 184, 185, 186, 187, 188, 189, 190, 191, 192, 193, 194, 195, 196, 197

|              |                   |  |
|--------------|-------------------|--|
| Nr. inventar | Semnatura si data |  |
|              | Coordonate        |  |











Profilul longitudinal al aductiunii apei de la F-57 pana la F-64 vezi coala 182, 183, 184, 185, 186, 187, 188, 189, 190, 191, 192, 193, 194, 195, 196, 197

|                        |       |                       |        |       |                |   |                      |       |      |
|------------------------|-------|-----------------------|--------|-------|----------------|---|----------------------|-------|------|
|                        |       |                       |        |       |                | 03/25-AE   |                      |       |      |
|                        |       |                       |        |       |                | Asigurarea durabilitatii serviciilor publice de alimentare cu apa potabila<br>la 9 localitati (Ciorești, Vulcanesti, Milesti, Balanesti, Gaureni, Vinatari,<br>Giulestii, Seliste, Valea Nirnovei, Paruceni) din r-nut Nisporeni (Partea 1) |                      |       |      |
| Sch.                   | Cant. | Coala                 | Nr.doc | Semn. | Data           |   | Eta pa               | Coala | Coli |
|                        |       |                       |        |       |                | Sistemul de alimentare cu apa   | PE                   | 5?    |      |
| Sp. princ.<br>Elaborat |       | Rosca C.<br>Crefcu I. |        |       | 01/25<br>01/25 | Planul de trasare a sistemului de<br>alimentare cu apa [Sc 1:500]   | "FLUXPROIECT" S.R.L. |       |      |
|                        |       |                       |        |       |                |   |                      |       |      |

| Nr. inventar | Semnatura si data | Coordonat |  |  |  |
|--------------|-------------------|-----------|--|--|--|
|              |                   |           |  |  |  |
|              |                   |           |  |  |  |

PLANUL DE TRASARE A SISTEMULUI DE ALIMENTARE CU APA (Sc 1:500)

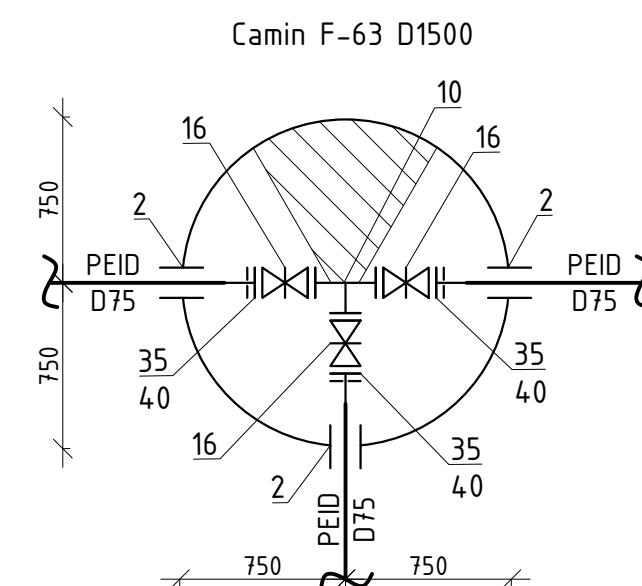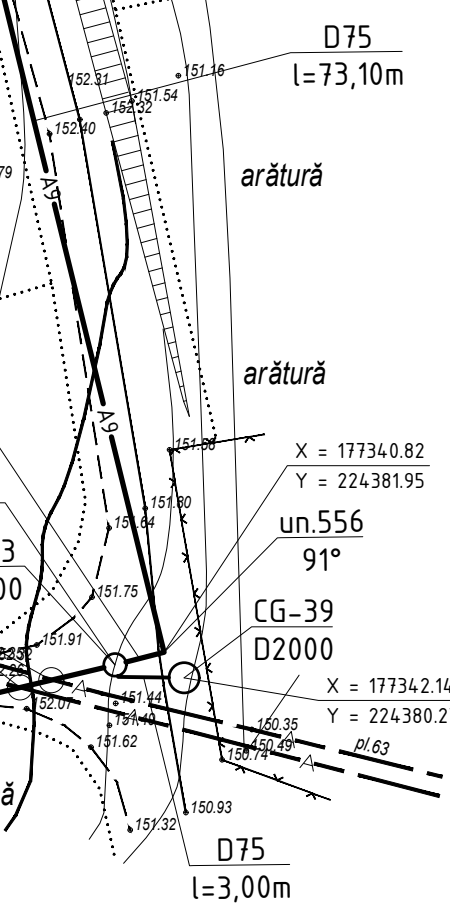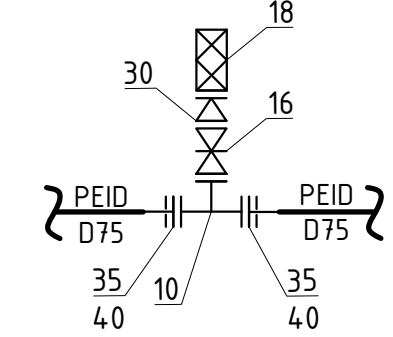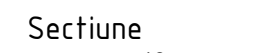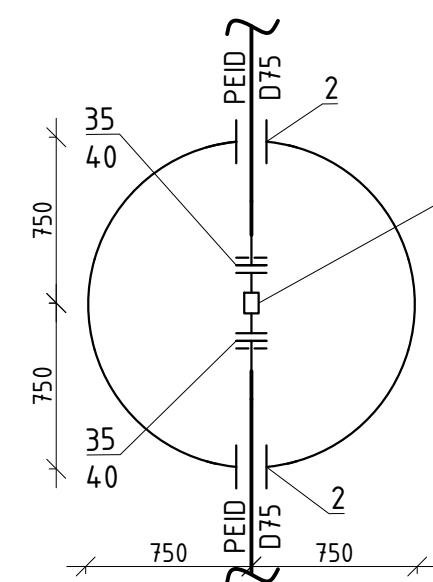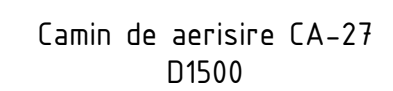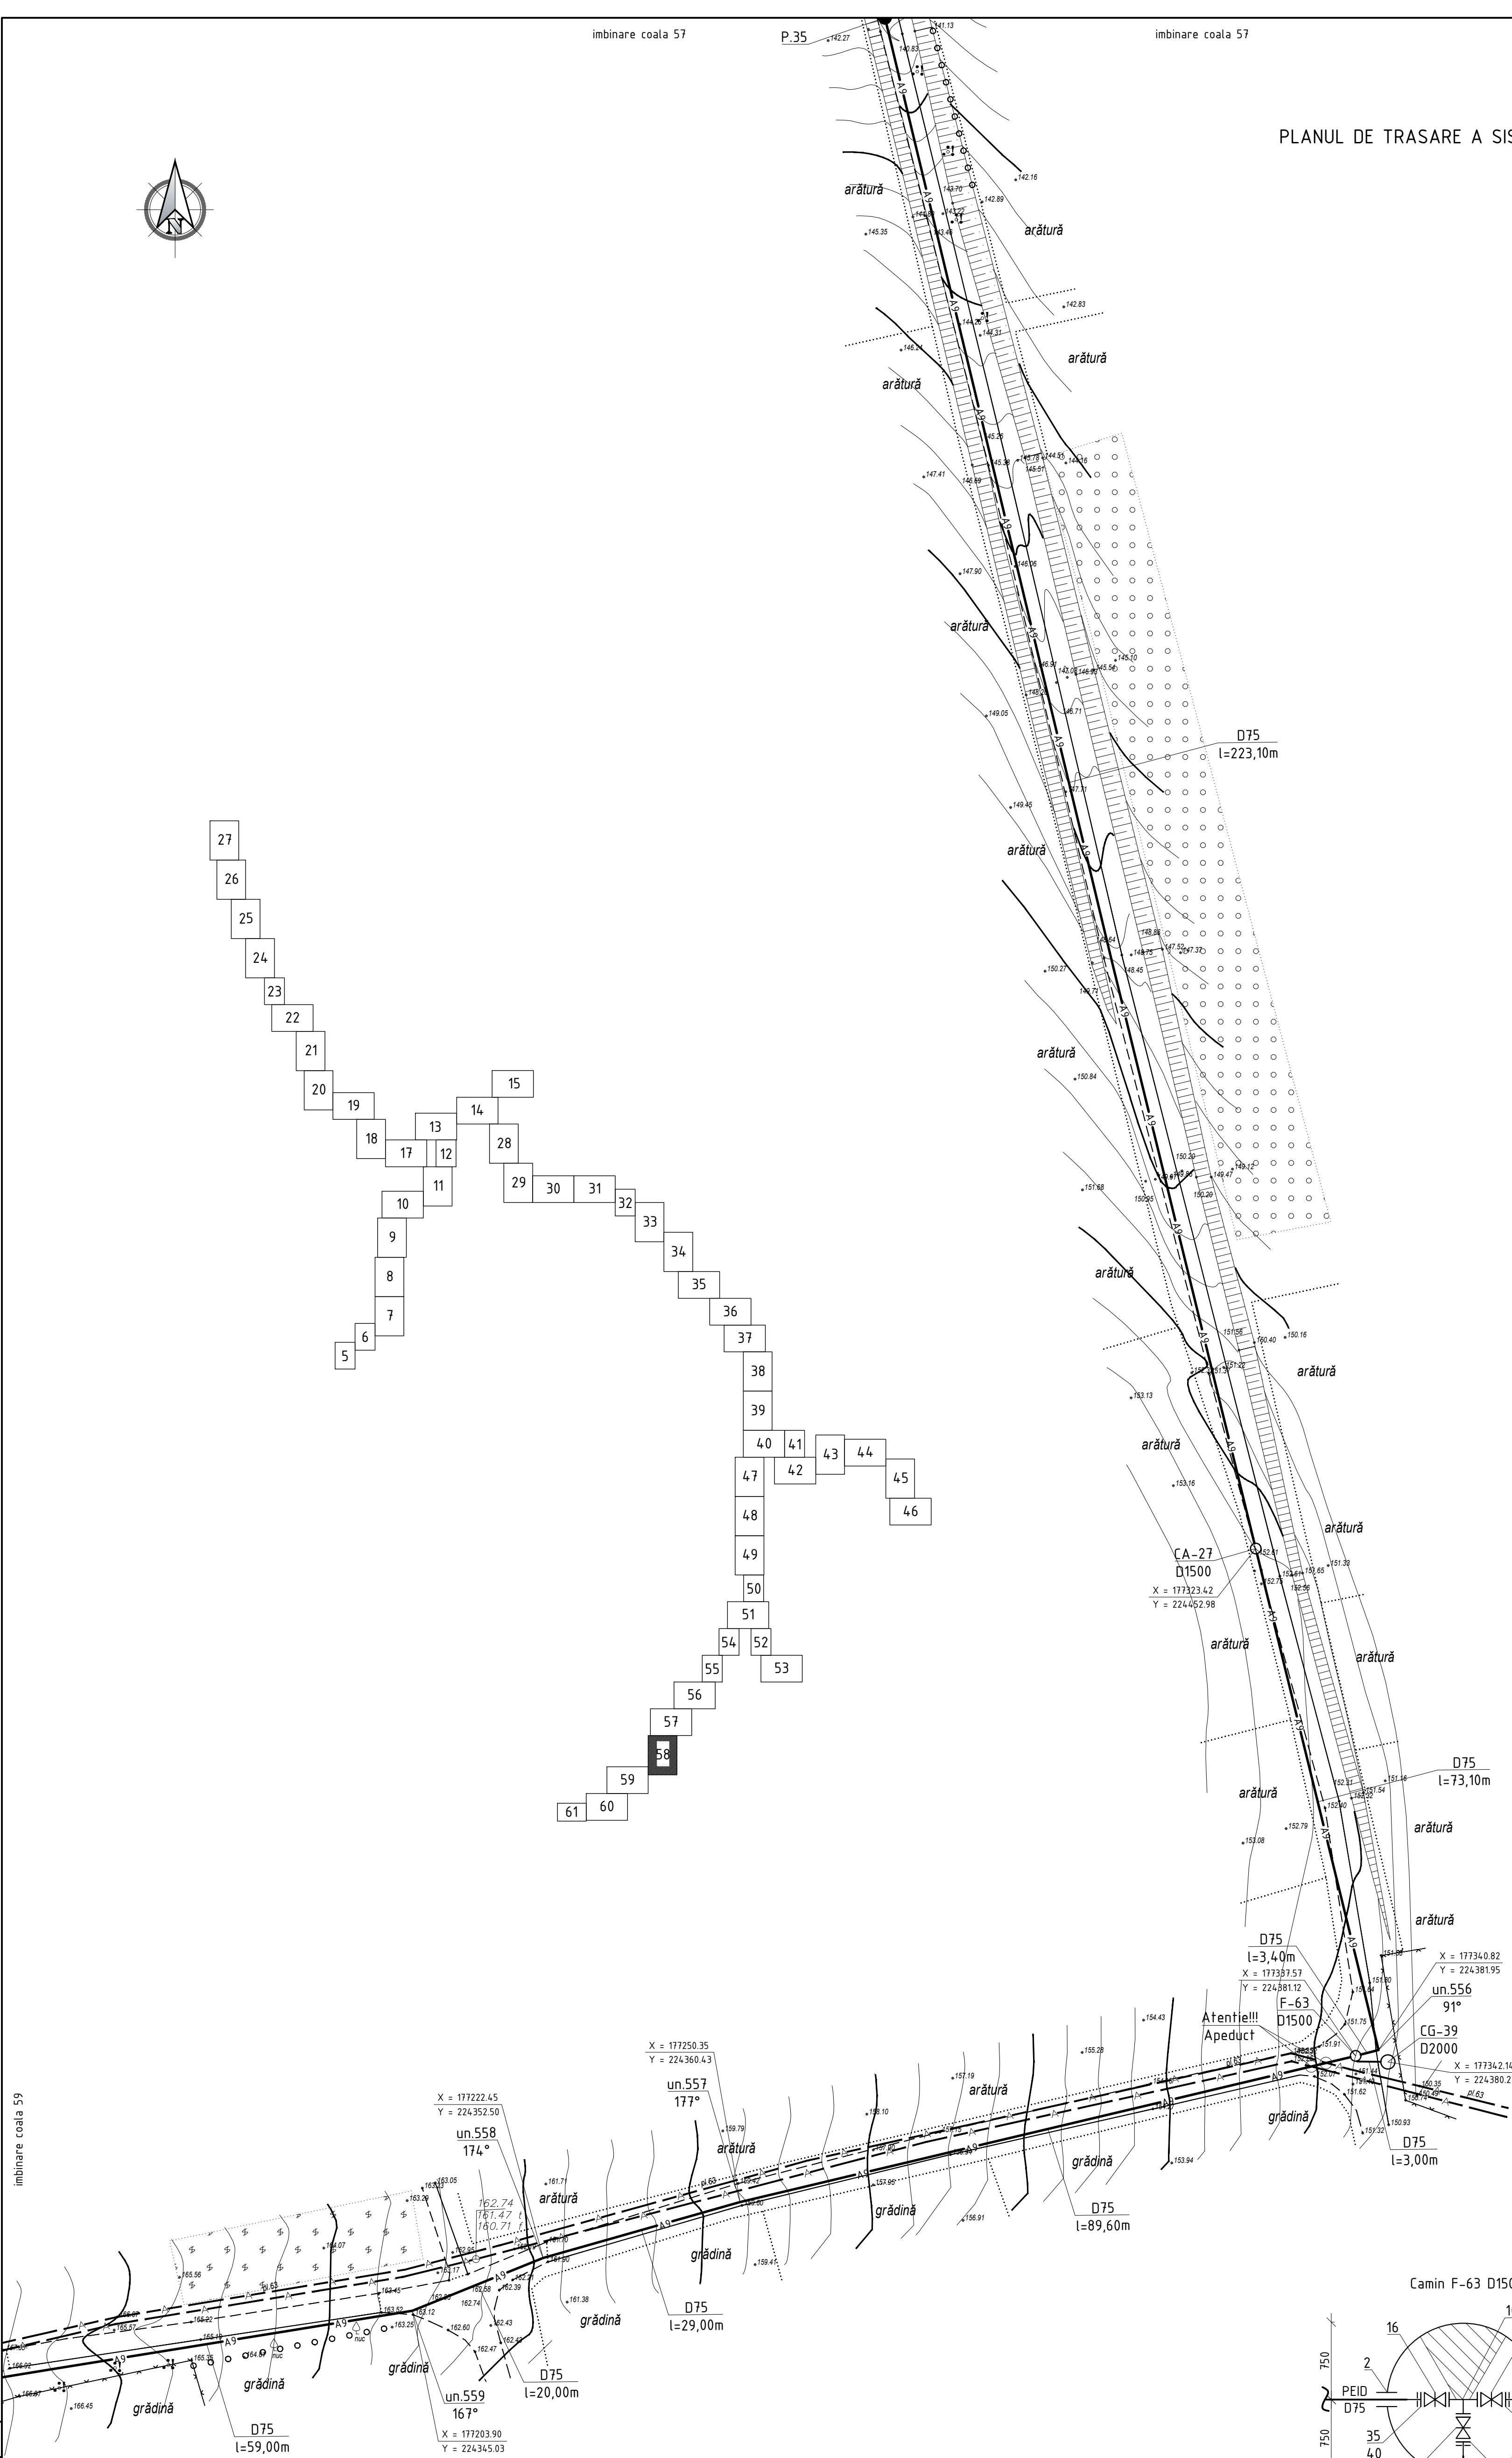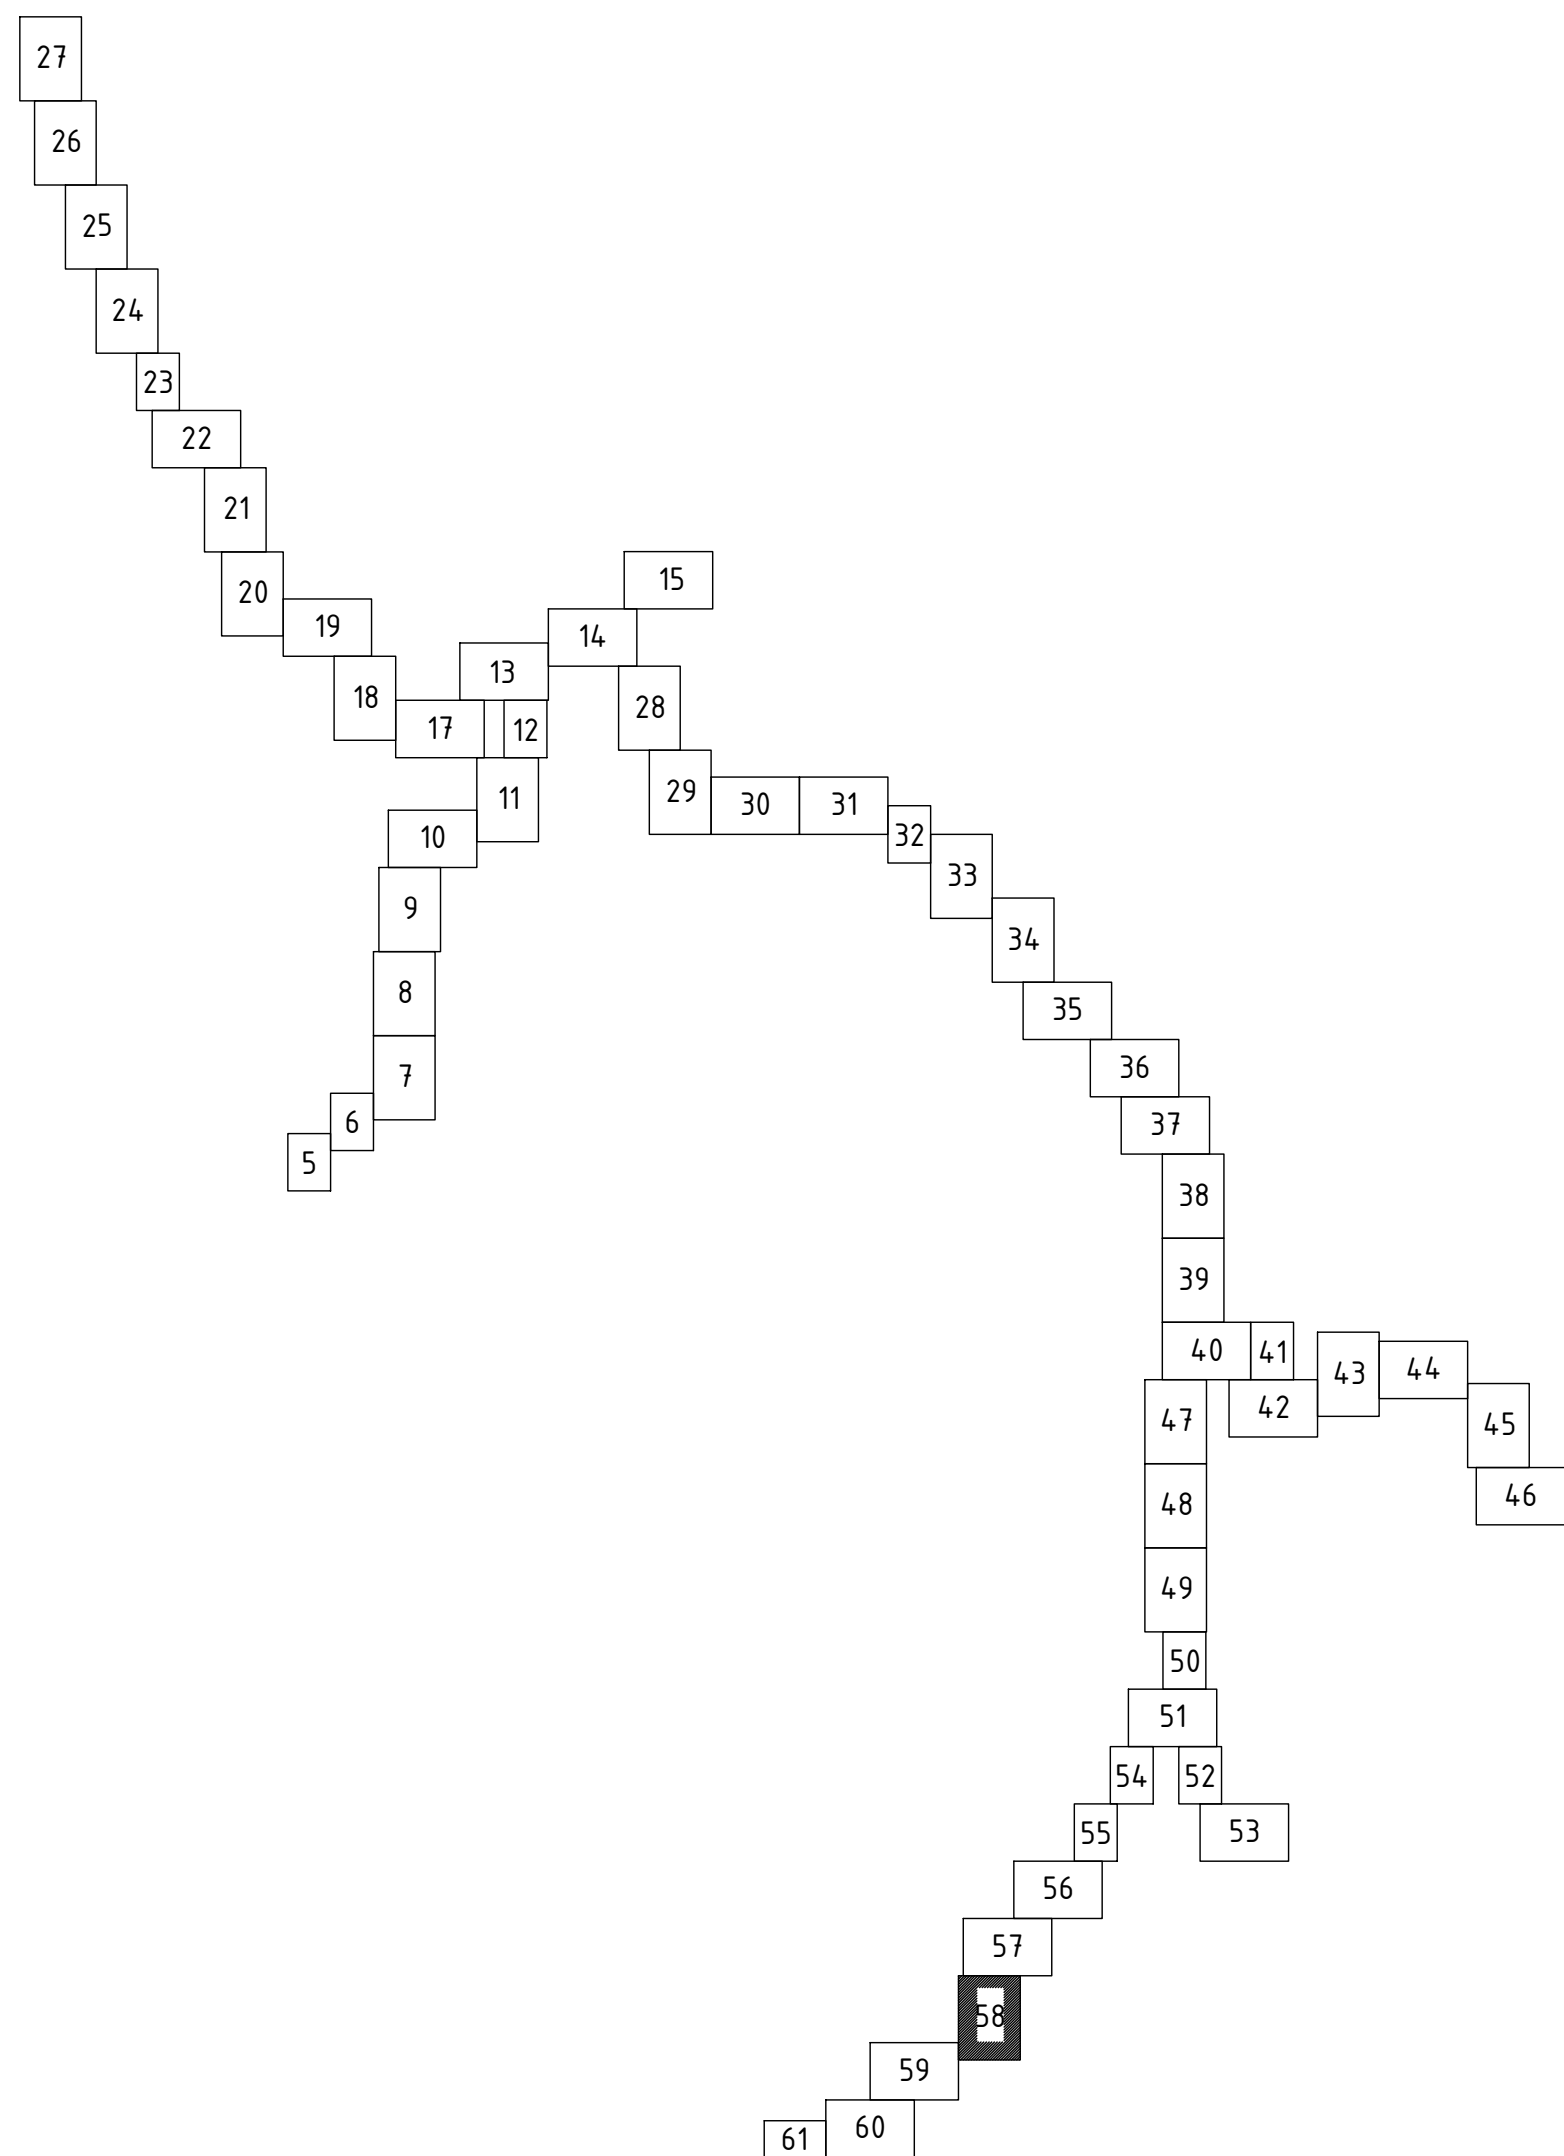


Sistemul de coordonate: "MOLDREFF-99"  
Sistemul de altitudini: Baltic

|            |       |          |         |       |       |                                                                |   |       |      |
|------------|-------|----------|---------|-------|-------|----------------------------------------------------------------|---|-------|------|
|            |       |          |         |       |       |                                                                | 03/25-AE   |       |      |
|            |       |          |         |       |       |                                                                | Asigurarea durabilității serviciilor publice de alimentare cu apă potabilă a 9 localități (Cioresci, Vulcanesti, Milesti, Balanesti, Gaureni, Vinafiori, Ciufesti, Seliste, Valea Nirnovei, Paruceni) din r-nul Nisiporeni (Partea I) |       |      |
| Sch.       | Canf. | Coala    | Nr.doc. | Semn. | Data  |                                                                | Etapa   | Coala | Coli |
|            |       |          |         |       |       | Sistemul de alimentare cu apă                                  | PE   | 58    |      |
| Sp. princ. |       | Rosca C. |         |       | 01/25 | Planul de trasare a sistemului de alimentare cu apă (Sc 1:500) | "FLUXPROIECT" S.R.L.   |       |      |
| Elaborat   |       | Crefu I. |         |       | 01/25 |                                                                |   |       |      |





PLANUL DE TRASARE A SISTEMULUI DE ALIMENTARE CU APA (Sc 1:500)

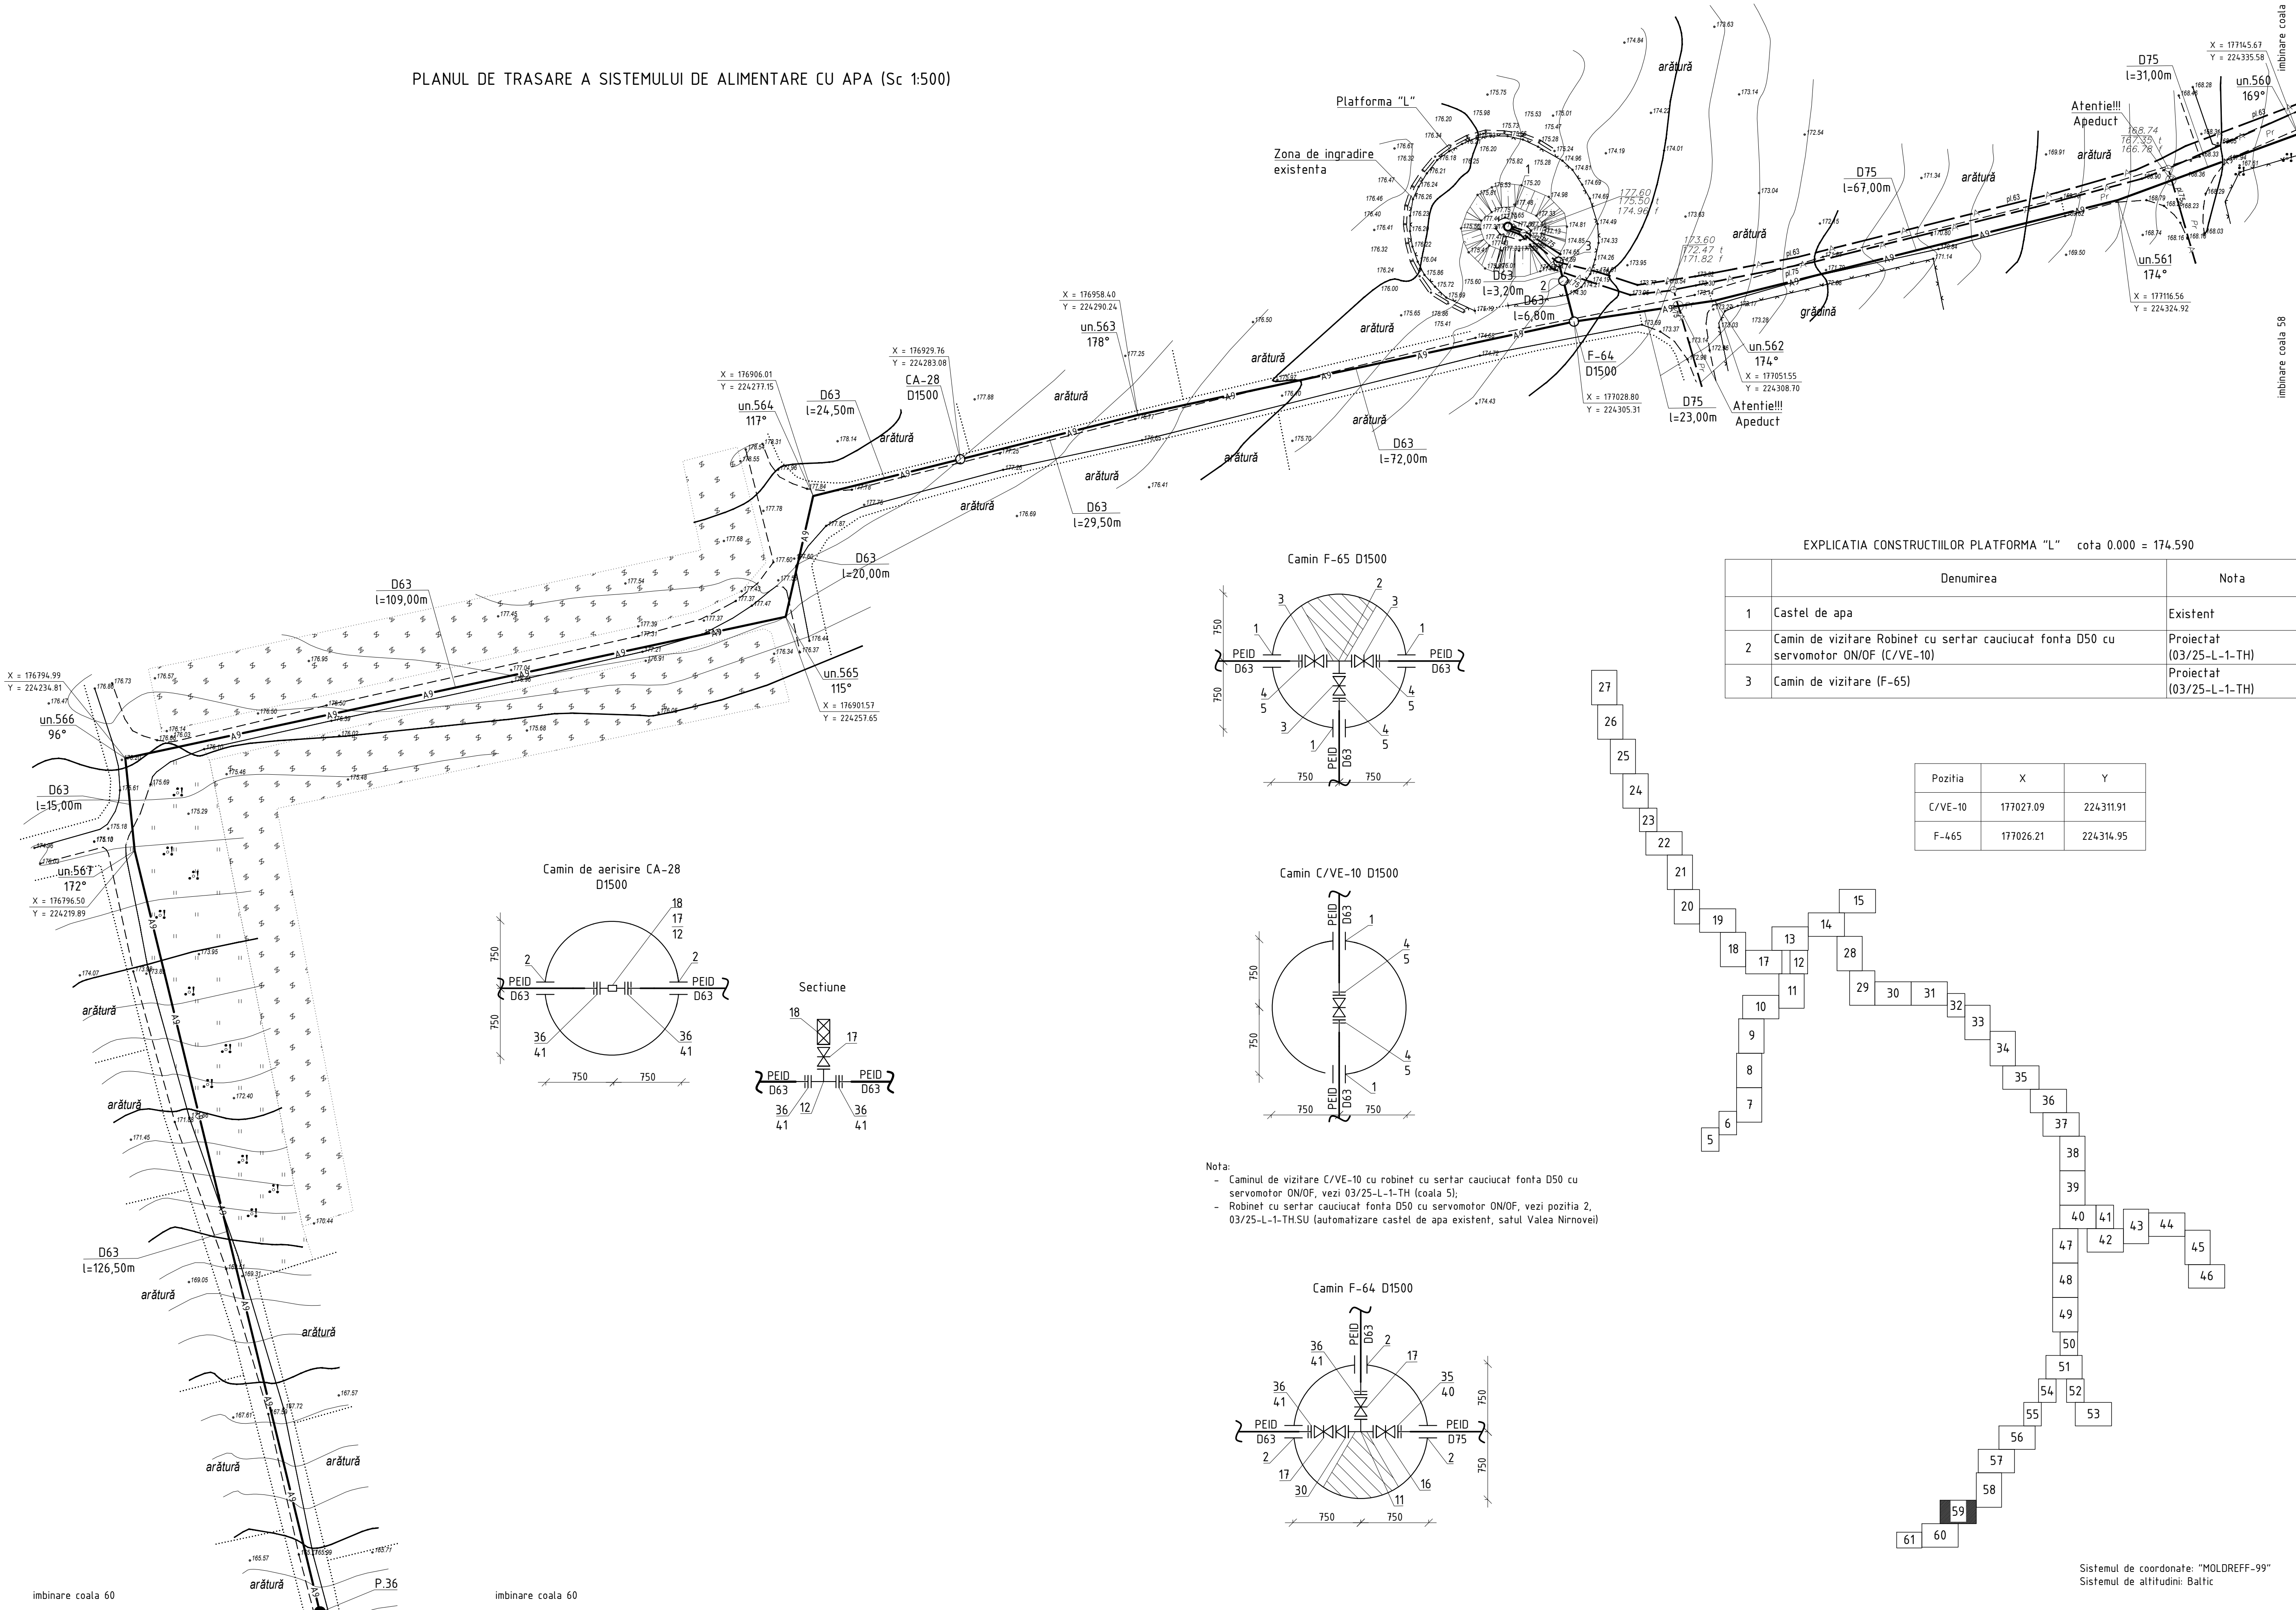

EXPLICATIA CONSTRUCTIILOR PLATFORMA "L" cota 0.000 = 174.590



|   | Denumirea                                                                              | Nota                     |
|---|----------------------------------------------------------------------------------------|--------------------------|
| 1 | Castel de apa                                                                          | Existent                 |
| 2 | Camin de vizitare Robinet cu sertar cauciucat fonta D50 cu servomotor ON/OFF (C/VE-10) | Proiectat (03/25-L-1-TH) |
| 3 | Camin de vizitare (F-65)                                                               | Proiectat (03/25-L-1-TH) |

| Pozitia | X         | Y         |
|---------|-----------|-----------|
| C/VE-10 | 177027.09 | 224311.91 |
| F-465   | 177026.21 | 224314.95 |

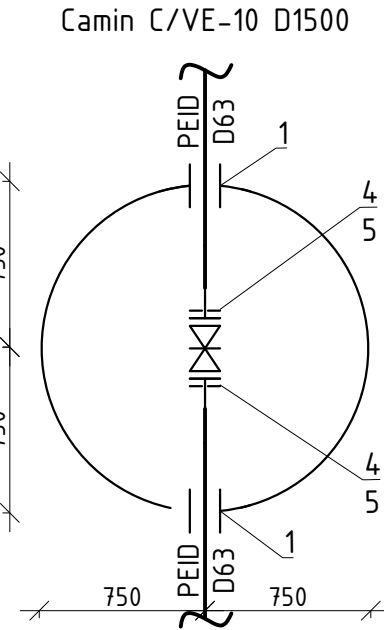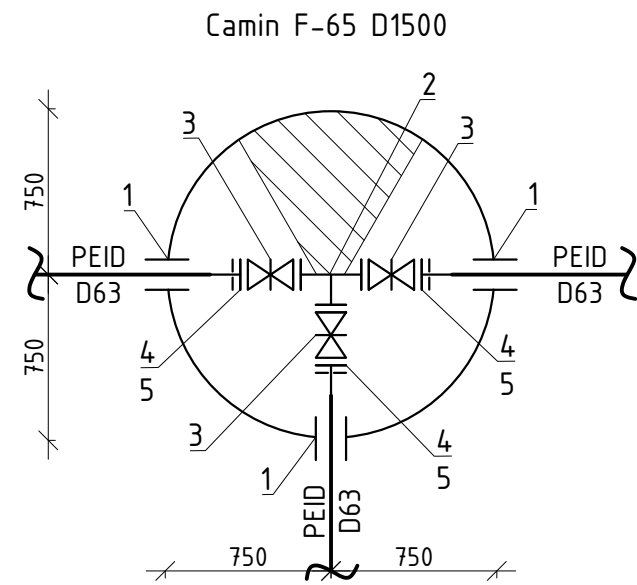

Nota:

- Caminul de vizitare C/VE-10 cu robinet cu sertar cauciucat fonta D50 cu servomotor ON/OFF, vezi 03/25-L-1-TH (coala 5);
- Robinet cu sertar cauciucat fonta D50 cu servomotor ON/OFF, vezi pozitia 2, 03/25-L-1-TH.SU (automatizare castel de apa existent, satul Valea Nirnoviei)

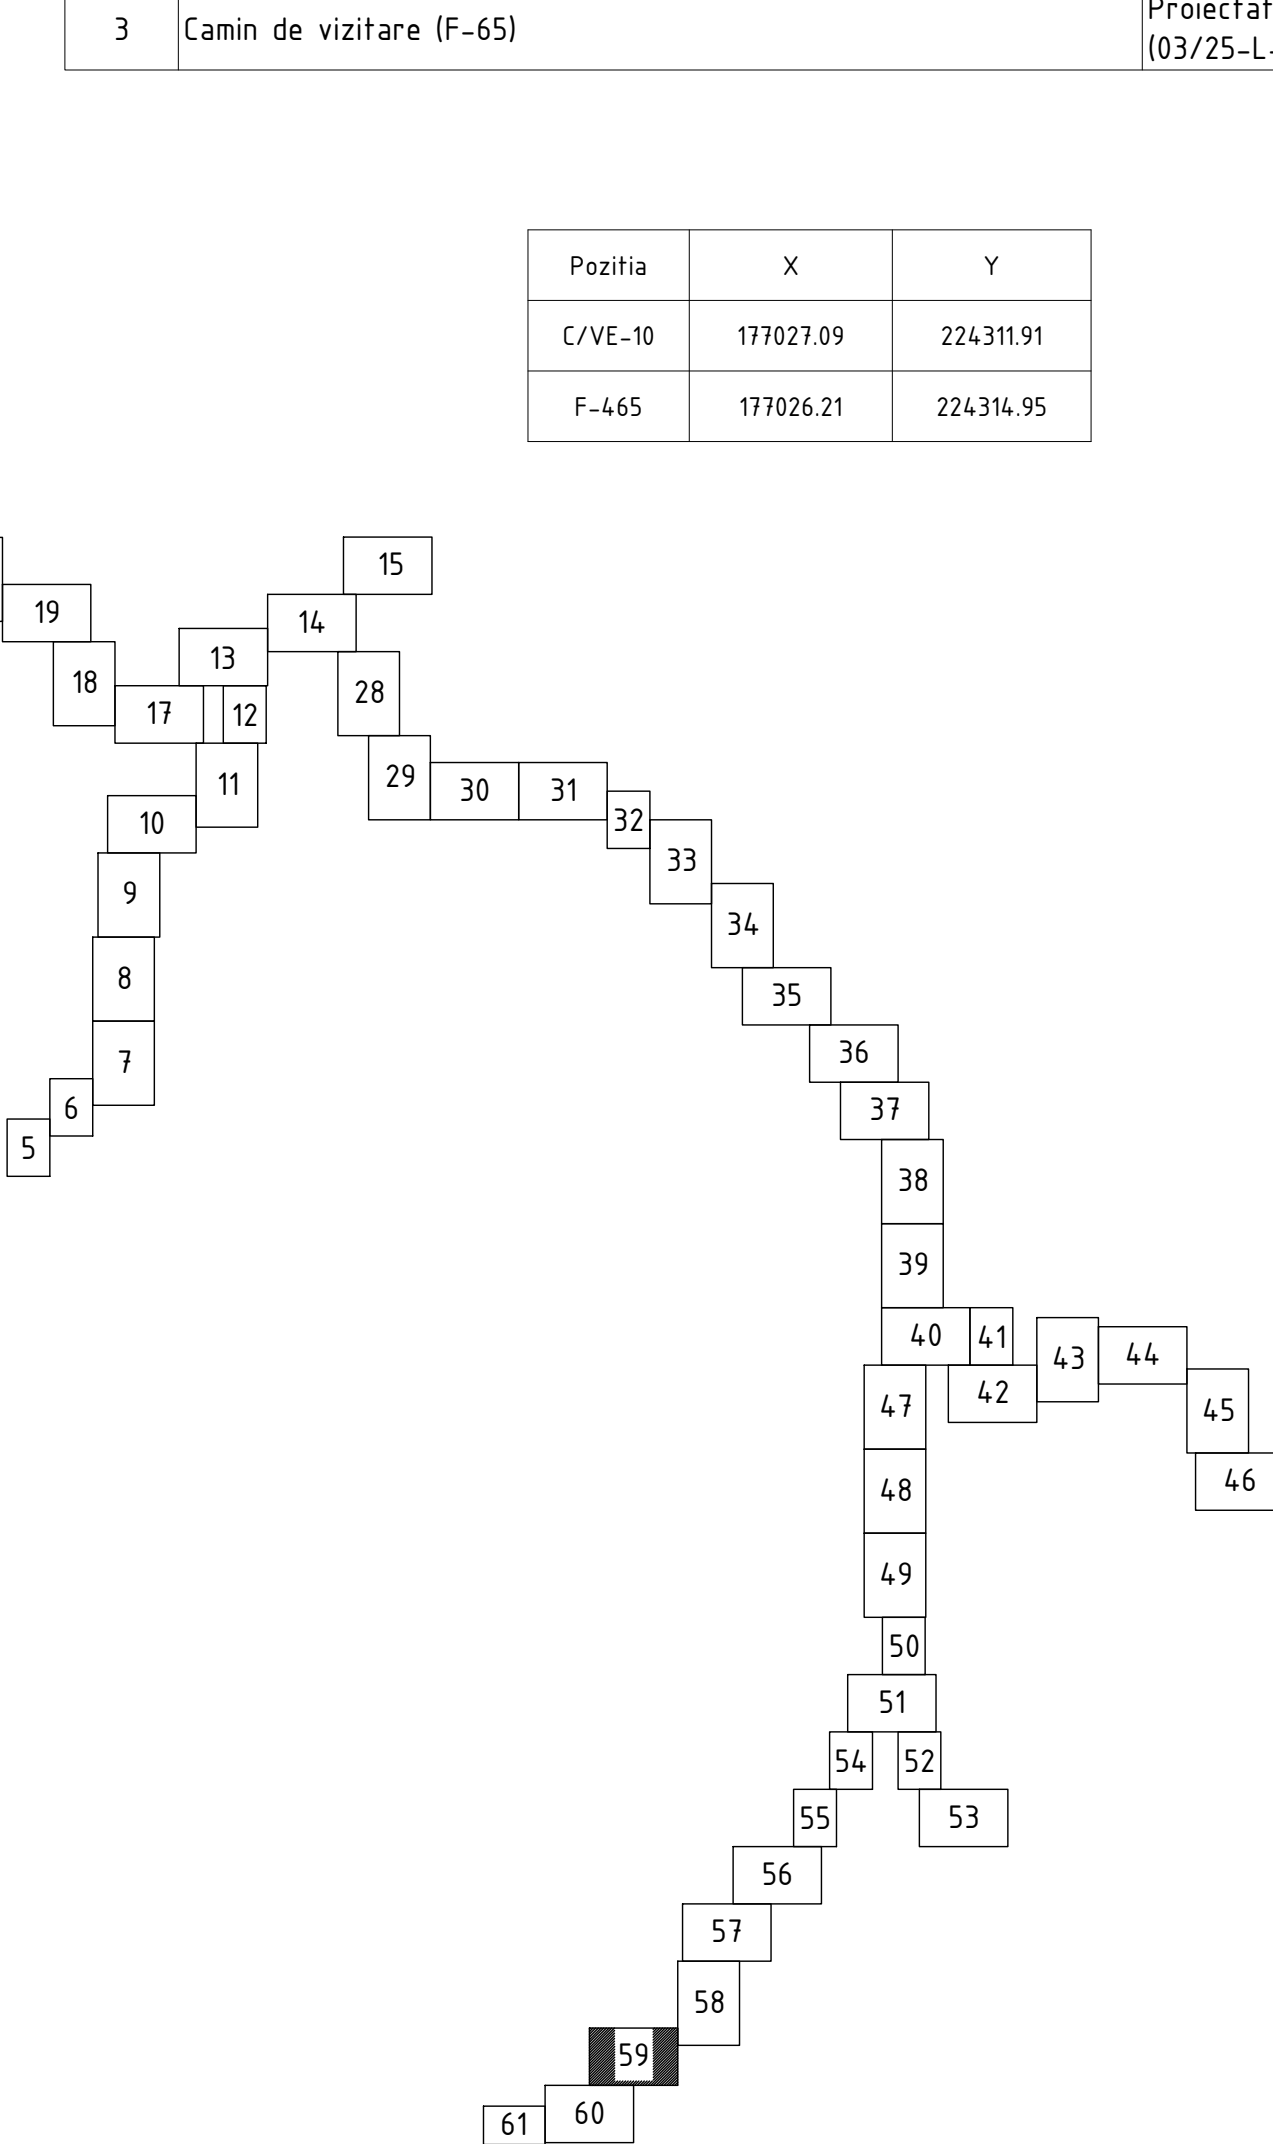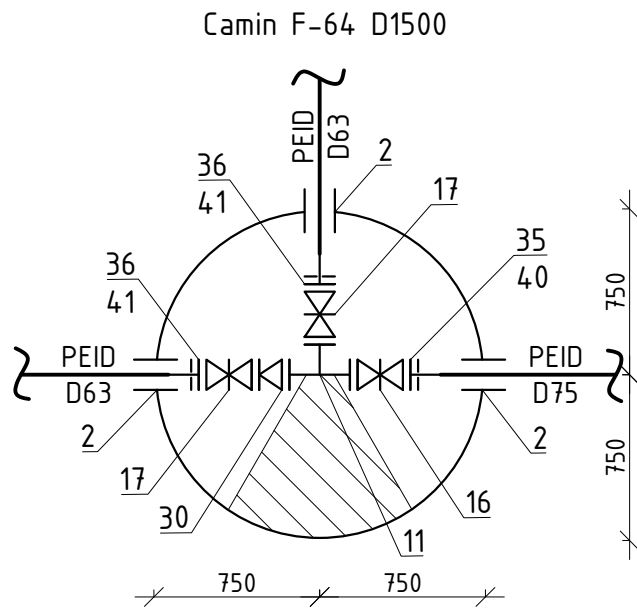



Sistemul de coordonate: "MOLDREFF-99"  
Sistemul de altitudini: Baltic

Profilul longitudinal al aductiunii apei de la F-57 pana la F-64 vezi coala 182, 183, 184, 185, 186, 187, 188, 189, 190, 191, 192, 193, 194, 195, 196, 197  
Profilul longitudinal al aductiunii apei de la F-57 pana la F-64 vezi coala 198, 199, 200, 201, 202, 203, 204

Profilul longitudinal al aductiunii apei de la F-64 pana la F-65 vezi coala 4 (03/25-L-1-TH)

|  |  |  |  |  |  |   |  |  |
|--|--|--|--|--|--|---|--|--|
|  |  |  |  |  |  | 03/25-AE   |  |  |
|  |  |  |  |  |  | Asigurarea durabilitatii serviciilor publice de alimentare cu apa potabila a 9 localitati (Cioresti, Vulcanesti, Milesti, Balanesti, Gaureni, Vinatori, Ciufesti, Seliste, Valea Nirnoviei, Paruceni) din r-nul Nisporeni (Partea 1) |  |  |
|  |  |  |  |  |  | Sistemul de alimentare cu apa   |  |  |
|  |  |  |  |  |  | Etapa   |  |  |
|  |  |  |  |  |  | Coala   |  |  |
|  |  |  |  |  |  | Coli   |  |  |
|  |  |  |  |  |  | PE   |  |  |
|  |  |  |  |  |  | 59   |  |  |
|  |  |  |  |  |  | Planul de trasare a sistemului de alimentare cu apa (Sc 1:500)   |  |  |
|  |  |  |  |  |  | "FLUXPROIECT" S.R.L.   |  |  |

PLANUL DE TRASARE A SISTEMULUI DE ALIMENTARE CU APA (Sc 1:500)

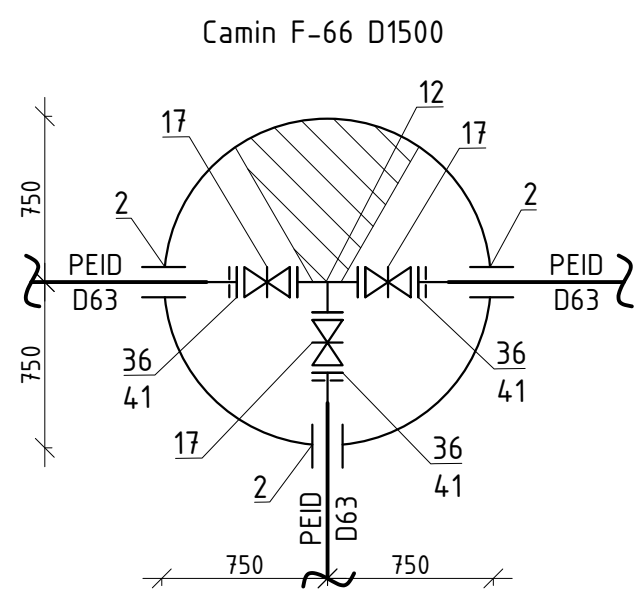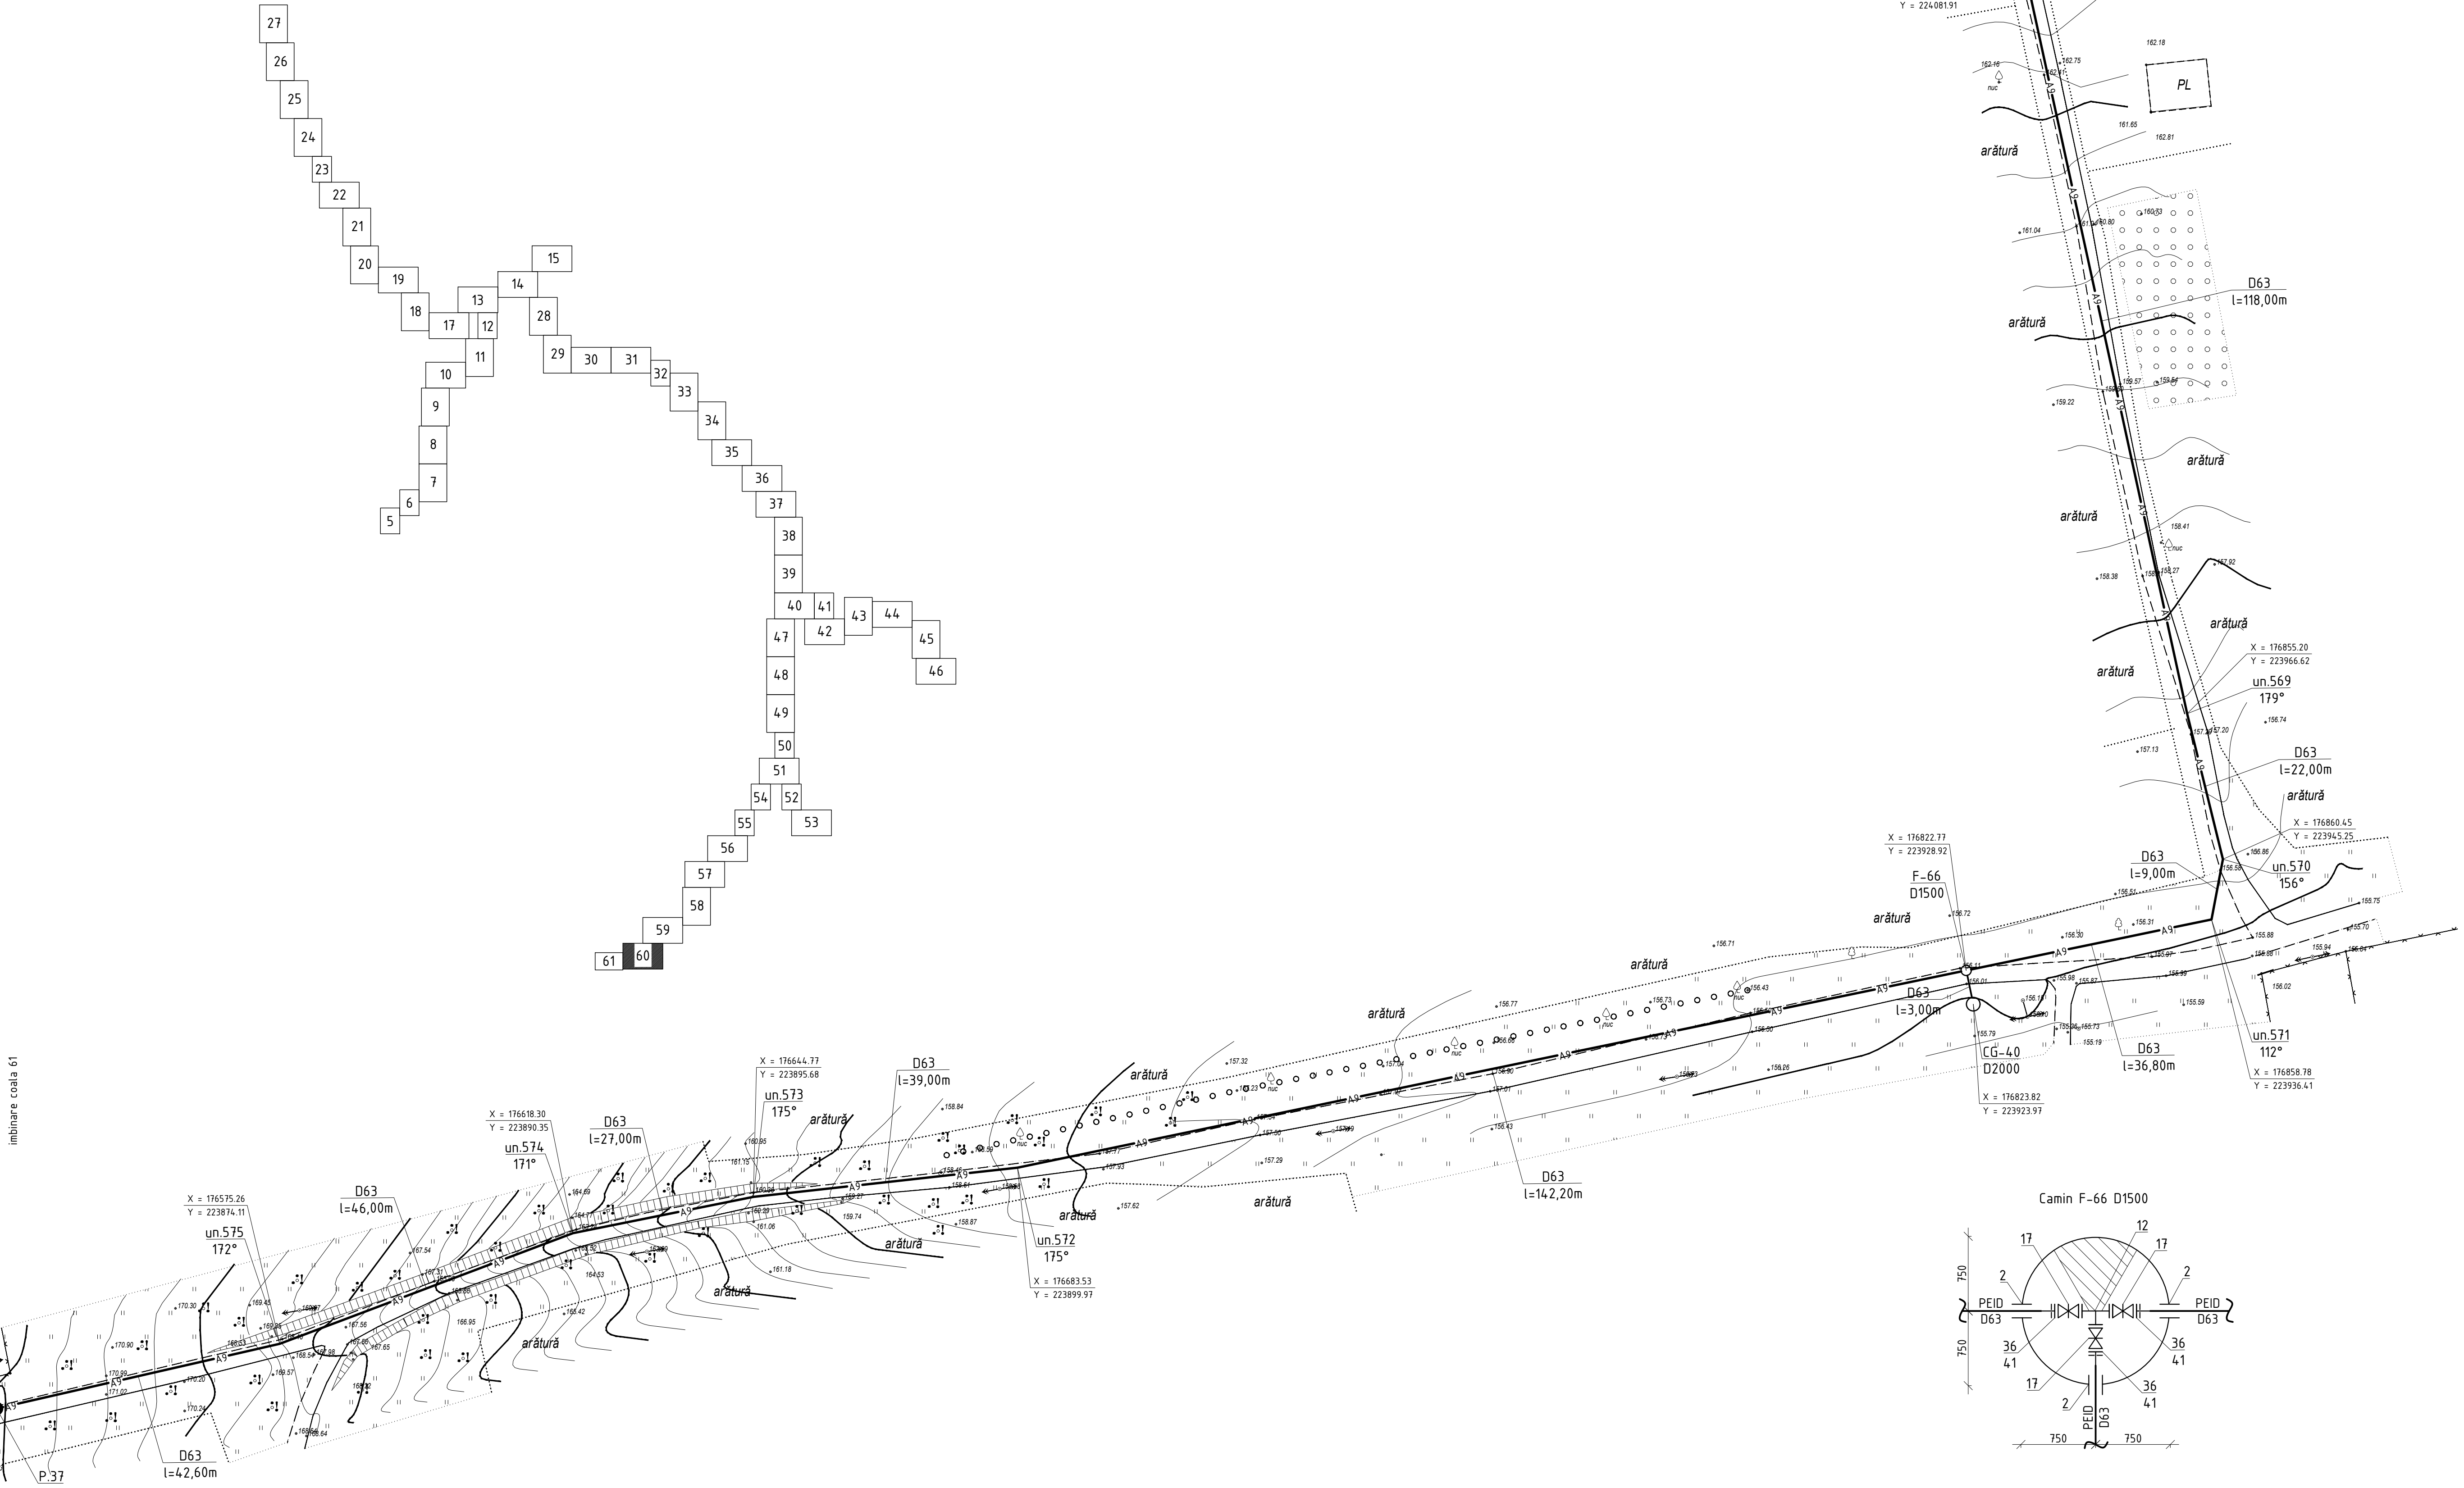


Sistemul de coordonate: "MOLDREFF-99"  
Sistemul de altitudini: Baltic

Profilul longitudinal al aducțiunii apei de la F-57 pana la F-64, vezi coala 198, 199, 200, 201, 202, 203, 204

|            |          |       |        |       |       |   |                      |       |
|------------|----------|-------|--------|-------|-------|---|----------------------|-------|
|            |          |       |        |       |       | 03/25 - AE   |                      |       |
|            |          |       |        |       |       | Asigurarea durabilitatii serviciilor publice de alimentare cu apa potabila a 9 localitati (Cioresti, Vulcanesti, Milesti, Balanesti, Gaureni, Vinatori, Ciufesti, Seliste, Valea Nirnovei, Paruceni) din r-nul Nisporeni (Partea 1) |                      |       |
| Sch.       | Can.     | Coala | Nr.doc | Semm. | Data  | Sistemul de alimentare cu apa   | Etapa                | Coala |
|            |          |       |        |       |       |   | PE                   | 60    |
| Sp. princ. | Rosca C. |       |        |       | 01.25 | Planul de trasare a sistemului de alimentare cu apa (Sc 1:500)   | "FLUXPROJECT" S.R.L. |       |
| Elaborat   | Cretu I. |       |        |       | 01.25 |   |                      |       |

PLANUL DE TRASARE A SISTEMULUI DE ALIMENTARE CU APA (Sc 1:500)

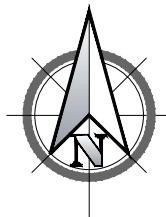

EXPLICATIA CONSTRUCTIILOR PLATFORMA "M" cota 0.000 = 191.000



|   | Denumirea                                                                              | Nota                     |
|---|----------------------------------------------------------------------------------------|--------------------------|
| 1 | Castel de apa V=50m <sup>3</sup> ; H=15,0m                                             | Proiectat (03/25-M-1-TH) |
| 2 | Camin de vizitare Robinet cu sertar cauciucat fonta D50 cu servomotor ON/OFF (C/VE-11) | Proiectat (03/25-M-1-TH) |
| 3 | Camin de vizitare (F-67)                                                               | Proiectat (03/25-M-1-TH) |
| 6 | Camin de golire (CG-41)                                                                | Proiectat (03/25-M-1-TH) |

Zona de ingradire proiectata Platforma "M"

| Pozitia | Coordonata X | Coordonata Y | Hotar | Distanța, m |
|---------|--------------|--------------|-------|-------------|
| 1       | 176298.49    | 223876.74    | 1-2   | 20,00       |
| 2       | 176284.69    | 2238.91.21   | 2-3   | 20,00       |
| 3       | 176299.17    | 223905.01    | 3-4   | 20,00       |
| 4       | 176312.97    | 223890.54    | 4-1   | 20,00       |


| Pozitia | X         | Y         |
|---------|-----------|-----------|
| C/VE-11 | 176302.69 | 223882.86 |
| F-67    | 176299.90 | 223889.57 |
| CG-41   | 176306.47 | 223887.70 |

Camin C/VE-11 D1500

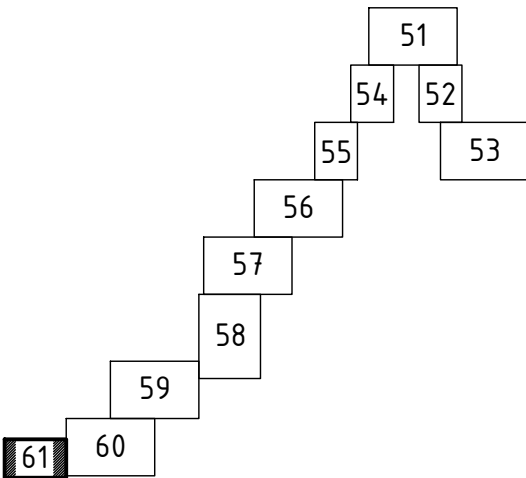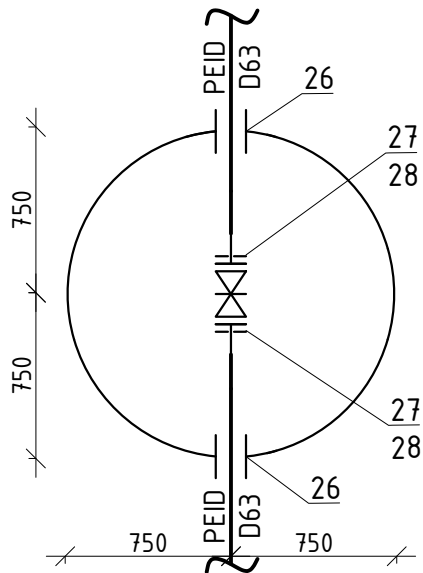

- Nota:
- Caminul de vizitare C/VE-11 cu robinet cu sertar cauciucat fonta D50 cu servomotor ON/OFF, vezi 03/25-M-1-TH (coala 5);
  - Robinet cu sertar cauciucat fonta D50 cu servomotor ON/OFF, vezi pozitia 2, 03/25-M-1-TH.SU (automatizare castel de apa V=50m<sup>3</sup>, Hp=15,0m, satul Paruceni)

imbinare coala 60

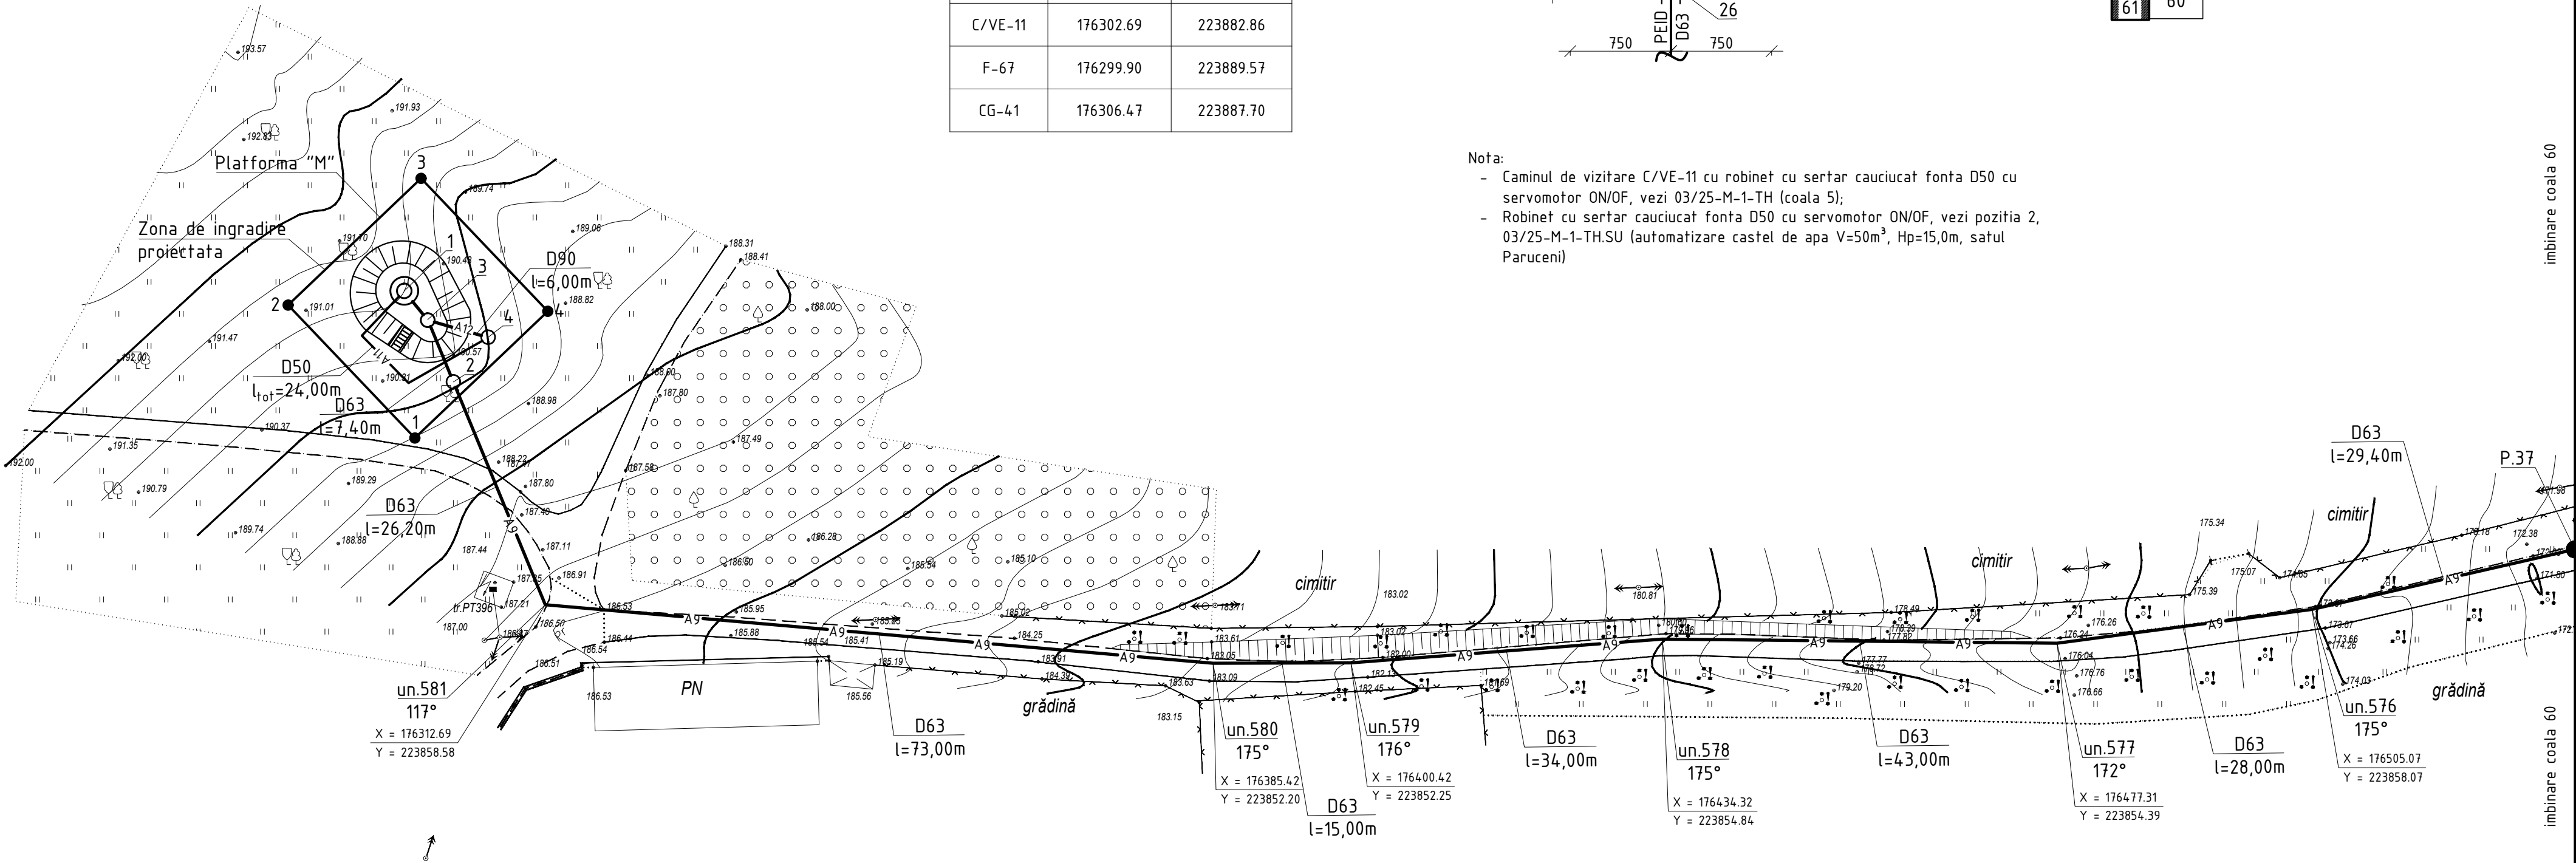

imbinare coala 60

Sistemul de coordonate: "MOLDREFF-99"  
Sistemul de altitudini: Baltic

Profilul longitudinal al aductiunii apei de la F-57 pana la F-64 vezi coala 198, 199, 200, 201, 202, 203, 204

|            |       |          |         |       |       | 03/25-AE   |  |                      |       |
|------------|-------|----------|---------|-------|-------|---|--|----------------------|-------|
|            |       |          |         |       |       | Asigurarea durabilitatii serviciilor publice de alimentare cu apa potabila a 9 localitati (Cioresti, Vulcanesti, Milesti, Balanesti, Gaureni, Vinatori, Ciutesti, Seliste, Valea Nirnovei, Paruceni) din r-nul Nisporeni (Partea 1) |  |                      |       |
| Sch.       | Cant. | Coala    | Nr.doc. | Semn. | Data  | Sistemul de alimentare cu apa   |  | Etapa                | Coala |
| Sp. princ. |       | Rosca C. |         |       | 01.25 |   |  | PE                   | 61    |
| Elaborat   |       | Cretu I. |         |       | 01.25 | Planul de trasare a sistemului de alimentare cu apa (Sc 1:500)   |  | "FLUXPROIECT" S.R.L. |       |

|                   |  |
|-------------------|--|
| Coordonat         |  |
| Nr. inventar      |  |
| Semnatura si data |  |