


Cătarătoare Piramida PTP 082

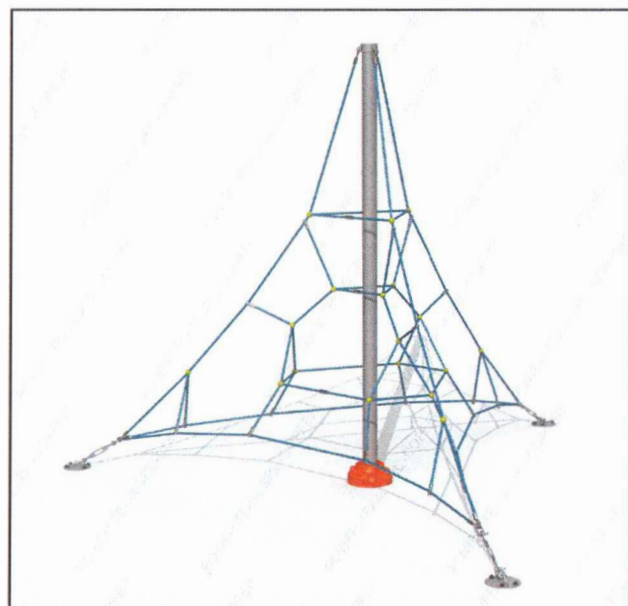

- Cătarătoare piramidală, cu un stâlp central din metal, ancorată în trei puncte, ideală pentru exercitii de cățărare sau competiții între prieteni.
- Vârsta: este recomandat copiilor cu vârsta de la 6+
- Proiectat pentru utilizarea simultană de către maxim 10 copii.
- Greutatea maxima a unui utilizator: 55 kg.
- Construcția va fi constituită din pilon de sprijin confecționat din teava din oțel cu diametrul de cel puțin 102mm, grosime minimă - 3mm.
- Frânghie cu dimensiunea de cel puțin 16mm din polipropilenă împletită din 6- fibre armate din metal cu miez de cauciuc, unite prin elemente de plastic oval.
- Elementele metalice necesită a fi sablate și vopsite în câmp electrostatic, în două straturi cu grosimea minimă 100 microni pentru a le conferi rezistență la mediul exterior.
- Materiale: oțel, plastic, frânghie armată.
- Caracteristici tehnice. Dimensiuni generale ale construcției, nu mai puțin de: Lungimea - 4000 mm, Lățimea - 3500 mm, Înălțimea - 3000 mm.
- Fundația construcției va avea dimensiuni minime de Lxlxh=700x700x1000 mm.
- Cerințe pentru instalare: Pentru asigurarea funcționării sigure și fiabile, toate elementele de sprijin urmează a fi adâncite în sol (pământ) nu mai puțin de 1m (0,70 m - elemente solitare) pentru a crește rigiditatea, apoi urmând procesul de betonare (beton BC 300). Montarea elementelor trebuie să excludă posibilitatea dezamblării lor, fără utilizarea instrumentelor cu destinație specială.

Balansoar "Greieras" PTP 012-02П



- Balansoar cu două locuri destinat copiilor cu vîrstă de la 3 ani.
- Greutatea maxima a unui utilizator: 55 kg
- Numar maxim de utilizator pe echipament: 2 persoane.
- Componente: construcția va fi constituită din suportul de legănare cu elemente de amortizare din cauciuc, scaune și mainere, baza metalică.
- Suportul de legănare al balansoarului va fi confecționat din țevă de oțel cu o secțiune minimă de 48mm. Suportul de legănare va fi fixat pe o bază metalică din țevă de oțel cu o secțiune minimă de 42mm. Scaunele și spetezele leagănului urmează a fi confecționate din HDPE - polietilena de înaltă densitate fără componente toxice cu structura multistrat de diverse culori, cu grosimea de cel puțin 10 mm. Mainerele metalice vor deține o secțiune minimă de 21 mm, amortizoarele necesită a fi din cauciuc, cu grosime de cel puțin 20 mm.
- Elementele metalice necesită a fi sablate și vopsite în câmp electrostatic, în două straturi cu grosimea minimă 100 microni pentru a le conferi rezistență la mediul exterior.
- Materiale: HDPE, dispozitive de fixare-zincate, capace din plastic în locurile suturilor de filet.
- Dimensiuni generale ale construcției, nu mai puțin de: Lungimea - 2466mm, Lățimea - 336mm, Înălțimea - 861 mm.
- Fundația construcției va avea dimensiuni minime de Lxlxh=500x500x600mm.
- Cerințe pentru instalare: Pentru asigurarea funcționării sigure și fiabile, toate elementele de sprijin urmează a fi adâncite în sol (pământ) nu mai puțin de 0,60m pentru a crește rigiditatea, apoi urmând procesul de betonare (beton BC 300). Montarea elementelor trebuie să excludă posibilitatea dezamblării lor, fără utilizarea instrumentelor cu destinație specială.

Proiecte 096
Spasov Anatolie
Domeniile A.1,2,3,4


Nr. de înregistrare a proiectului
12.2026

10 / 2025 - PG				AECONS		
calitatea	nume	semnatura	data	Amenajare curtilor blocurilor locative situate pe str. Trandafirilor 23-29 pe termenul cu numărul cadastral 7 101 117 394, 395, 255, 253, 256, 259, 260, situat în or. Riscani, str. Trandafirilor, nr. 23-29.		
A.S.P.	S. Ciocina		05.24	Amenajare curtilor blocurilor locative Beneficiar: Primaria or. Riscani	faza	plansa
Arhitect	N. Pletosu		05.24		P.E.	24
Cătarătoare Piramida PTP 082 Balansoar "Greieras" PTP 012-02П				"AECONS INVEST" SRL EXTRAS nr. 320637 din 08 octombrie 2015		


Nisipiera "Ciuperca" PTP 035



- Nisipiera este realizată din polietilena HDPE multistrat de diferite culori, țevile metalice sunt acoperite cu vopsea-pulbere, toate conexiunile sunt acoperite cu capace speciale antivandal.
- Vârsta: este recomandat copiilor cu vârstă cuprinsă între 1 și 6 ani, 2,3,4
- Proiectat pentru utilizarea simultană pentru 4 copii.
- Greutate maxima a unui utilizator: 55 kg.
- Dimensiuni: Lungime: 1320 mm, Lățime: 1340 mm, Înălțime: 2085 mm.

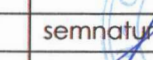
				10 / 2025 - PG		AECONS		
calitatea	nume	semnatura	data	Amenajare curtilor blocurilor locale situate pe str. Trandafirilor 23-29 pe termul cu numărul cadastral 7 101 117 394, 395, 255, 253, 256, 259, 260, situat in or. Riscani, str. Trandafirilor, nr. 23-29.				
A.S.P.	S. Ciochina		05.24					
				Amenajare curtilor blocurilor locale Beneficiar: Primaria or. Riscani	faza	plansa	planse	
					P.E.	25		
Arhitect	N. Pletosu		05.24	Nisipiera "Ciuperca" PTP 035	"AECONS INVEST" SRL EXTRAS nr. 320637 din 08 octombrie 2015			

Dale de cauciuc 30 mm

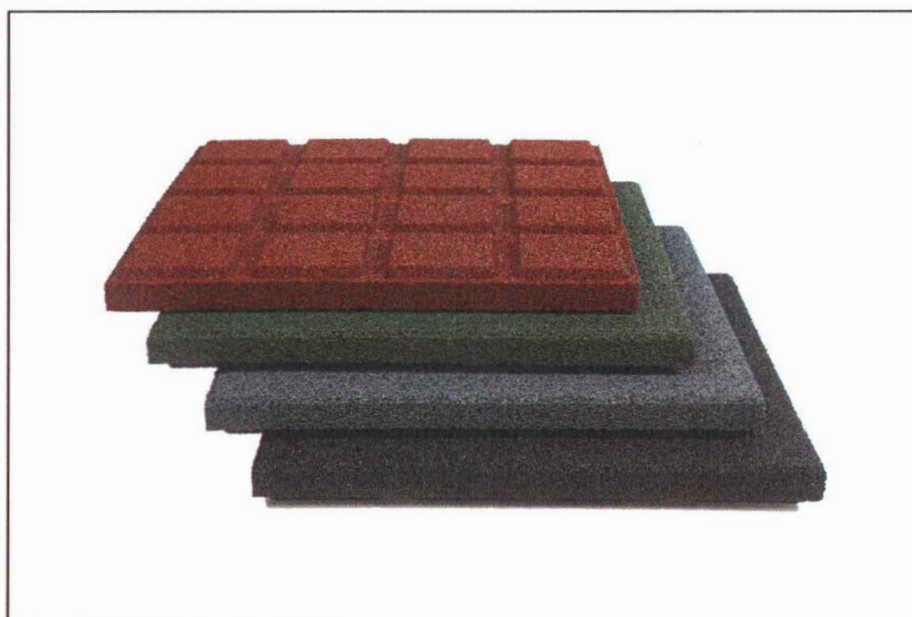

- Grosime: 30 mm
- Dimensiune: 500 x 500 mm
- Pardoseală din poliuretan de calitate înaltă (ecologic curată și sigură). Amortizează căderea de la o înălțime de până la 1,2 m. Este realizată din granule de cauciuc.
- Culoare: cafenie, verde, negru
- Setul include cuie de fixare.
- Prețul include 4 piese 500 x 500
- Rezistentă la temperaturi înalte și la frig;
- Rezistentă la acțiunile mecanice;
- Deține efect de antiderapare și de amortizare a șocurilor;
- Nu necesită îngrijire specială;
- Este durabilă.
- Domeniile de utilizare a pardoselilor:
 - Terenuri de joacă pentru copii (în interiorul încăperilor și la exterior);
 - Terenuri sportive (corturi de tenis, terenuri de voleibol, terenuri de baschetbol);
 - Piste pentru alergare și pentru atletica ușoară;
 - Terenuri sportive universale;
 - Piste pentru pietoni și zone de odihnă (terase, zone frigărui, balcoane deschise și loje, etc.)
 - Pardosirea în jurul piscinelor, a cheiurilor, a punților;
 - Pereul din jurul cabanei (casei)
 - Spații industriale (inclusiv depozite, garaje, etc.)
- Instalarea pardoselii este un element obligatoriu al terenului European modern de joacă, în conformitate cu standardul EN 1177.

Gard PTP 1028

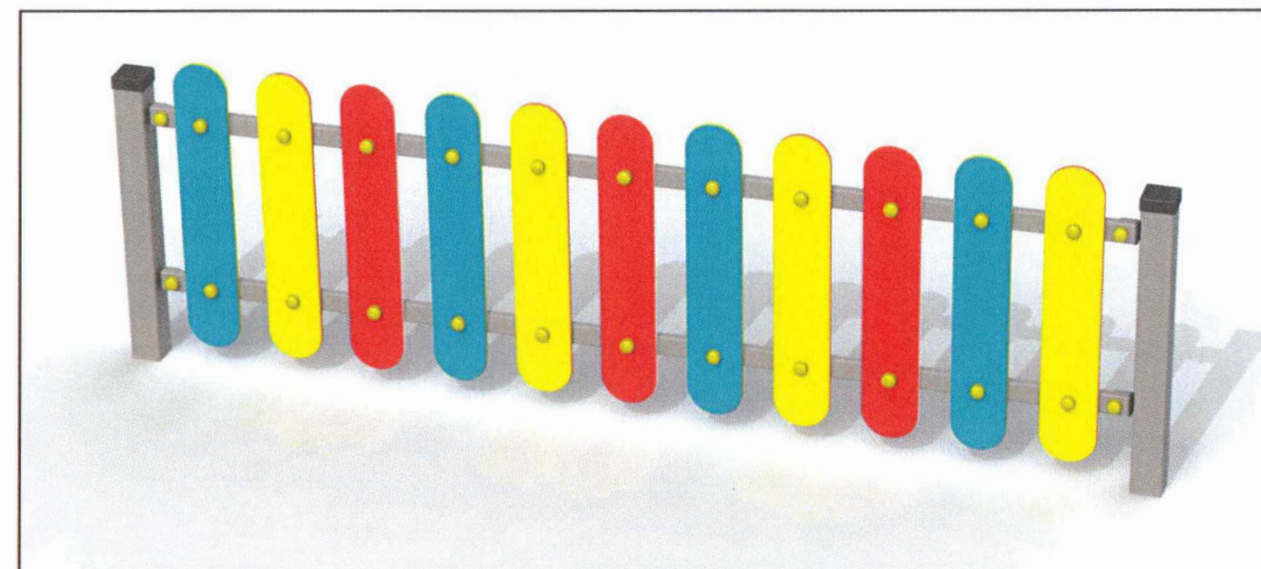

- Gard decorativ este fabricată din HDPE – polietilena de înaltă densitate fără componente toxice cu structura multistrat de diverse culori, țevile metalice sunt acoperite cu vopsea pulbere și capace de plastic la toate conexiunile filetate.
- Dimensiuni: Lungime secție: 2000 mm, Latime: 69 mm, Înălțime: 650 mm.

Verificator de proiecte 096
Spasov Anatolie
 Domeniile A.1,2,3,4
 Nr. de înregistrare a avizului _____
 Valabil de la 22.12.2021 până la 22.12.2026


(Signature)

				10 / 2025 - PG	AECONS			
calitatea	nume	semnatura	data	Amenajare curtilor blocurilor locative situate pe str. Trandafirilor 23-29 pe termul cu numărul cadastral 7 101 117 394, 395, 255, 253, 256, 259, 260, situat in or. Riscani, str. Trandafirilor, nr. 23-29.				
A.S.P.	S. Ciochina		05.24					
				Amenajare curtilor blocurilor locative		faza	plansa	planse
				Beneficiar: Primaria or. Riscani		P.E.	26	
Arhitect	N. Pletosu		05.24	Dale de cauciuc 30 mm Gard PTP 1028		"AECONS INVEST" SRL EXTRAS nr. 320637 din 08 octombrie 2015		


TEREN TEHNIC SC. 1:100

SPECIFICATIE - TEREN


№	Denumirea lucrarii	Un. de masura	Marcaj pe plan	Cantitatea
1	Teren cu piatra de riu - 100 mm (nod de montare)	m.p.		32.20 m²
2	Bara pentru covoare (a se monta pe terenul nou amenajat)	buc.		1 buc.
3				

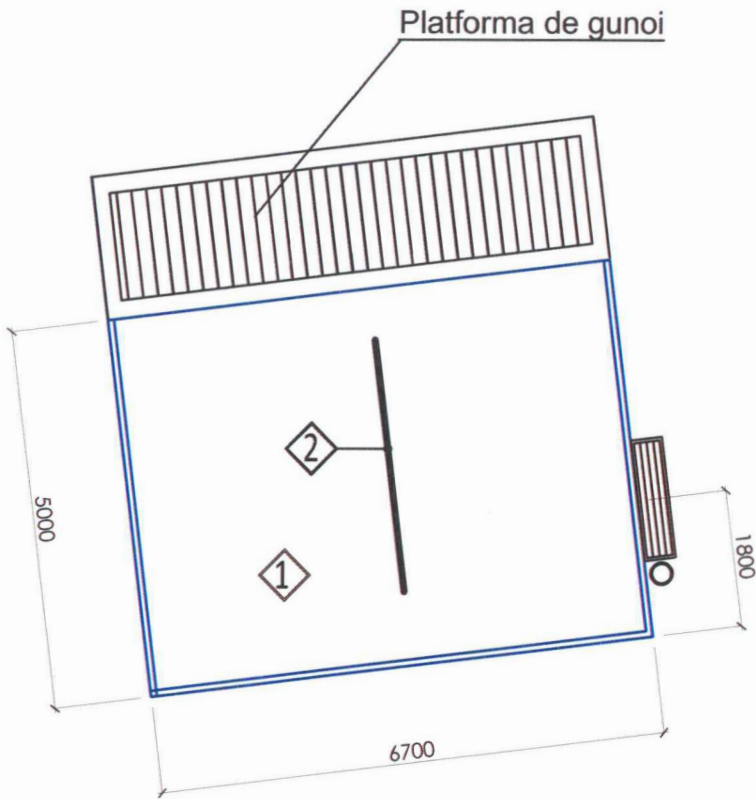

Nodul de efectuare a terenului

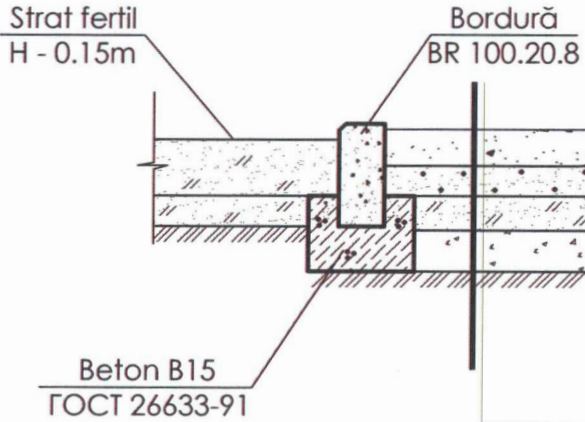


1- Piatra de riu - 100 mm.	32.20 m²
2- Geotextil	
3- Strat de nisip - 100 mm	
4- Pietris compactat M300 FOCT 8267-9 - 120 mm	
5- Solul compactat	

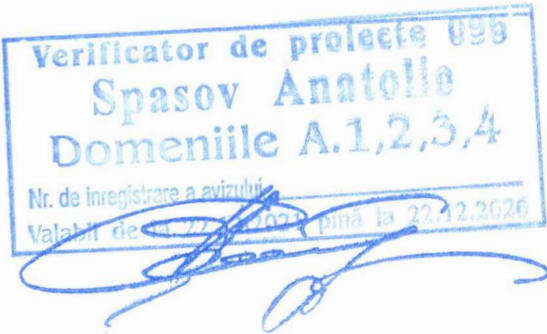

Nota:
1. Toate pozitiile si dimensiunile se concretizeaza pe loc.

10 / 2025 - PG				AECONS		
calitatea	nume	semnatura	data	Amenajare curtilor blocurilor locale situate pe str. Trandafirilor 23-29 pe terenul cu numărul cadastral 7 101 117 394, 395, 255, 253, 256, 259, 260, situat in or. Riscani, str. Trandafirilor, nr. 23-29.		
A.S.P.	S. Ciochina		05.24	Amenajare curtilor blocurilor locale Beneficiar: Primaria or. Riscani	faza	planse
Arhitect	N. Pletosu		05.24		P.E.	27
Teren tehnic SC. 1:100 specificatii				"AECONS INVEST" SRL EXTRAS nr. 320637 din 08 octombrie 2015		

PLATFORMA DE GUNOI SC. 1:25

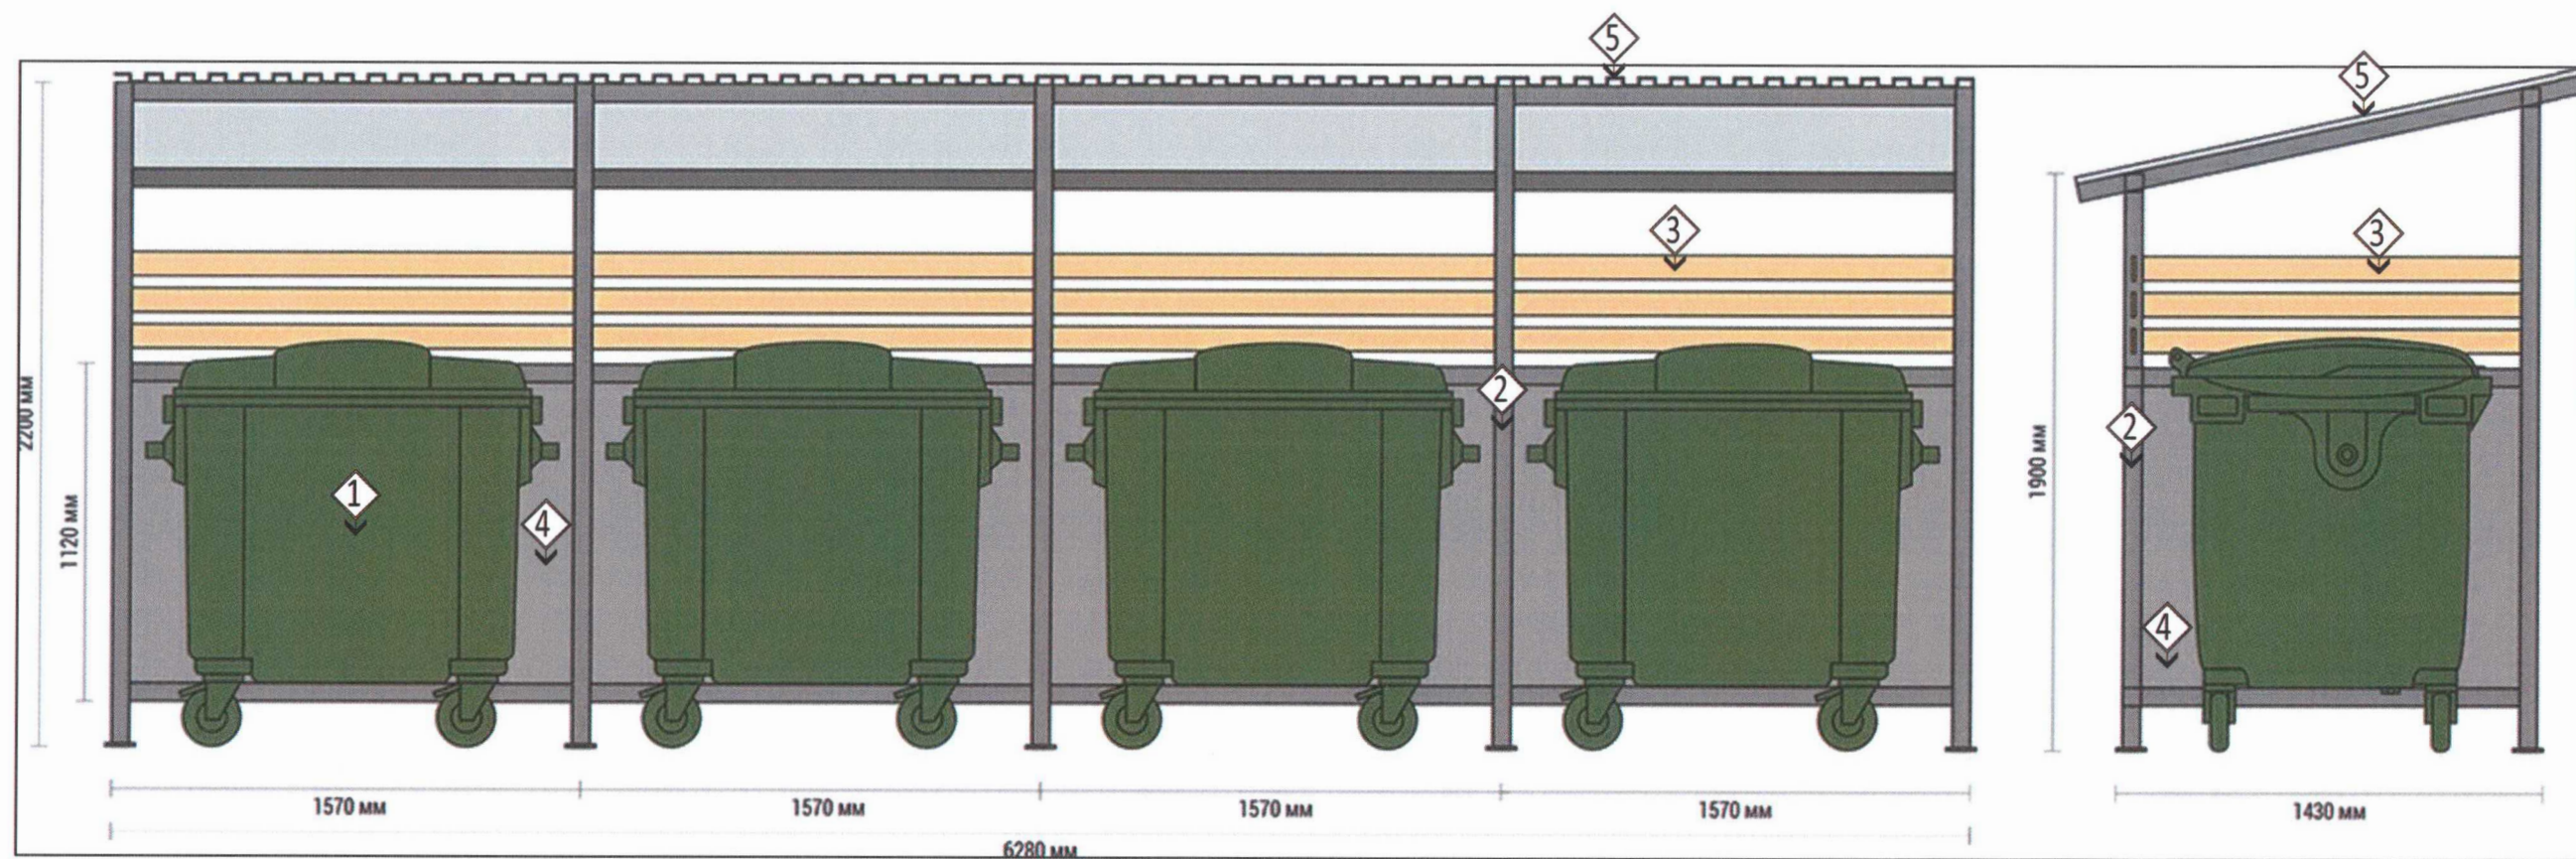

Specificatii


Nr.	Denumirea lucrării	Un. de masura	Marcaj pe plan	Cantitatea
1	Eurocontainer din plastic de gunoi de 1100 l. (deseuri menajere, hirtie, sticla, plastic).	buc.		4 buc.
2	Profil metalic cu sectiunea 40x40 mm	m.l.		59.6 m.l.
3	Scindura cu sectiunea 80 x 15 mm	m.l. m.c.		26.1 m.l. 0.032 m.c.
4	Foia de fier de 3 mm 1250 * 2500 mm este foarte solicitată în construcții comerciale și industriale, inginerie mecanică, construcții navale, producție de transport și alte industrii.	m2 buc.		10.3 m2 4 buc.
5	Tabla cutata H-57 zincata pt acoperis RAL 6005	m2		10.80 m2

Platforma de gunoi amenajata pentru 4 eurocontainere de gunoi cu suprafata de 9.00 m2 se va amplasa pe o platforma de beton armat cu o inclinatie de 2 - 3 grade pt o scurgere eficienta a apei.
Platforma de beton vezi pl. 00



10 / 2025 - PG				AECONS		
calitatea	nume	semnatura	data	Amenajare curtilor blocurilor locative situate pe str. Trandafirilor 23-29 pe terenul cu numărul cadastral 7 101 117 394, 395, 255, 253, 256, 259, 260, situat în or. Riscani, str. Trandafirilor, nr. 23-29.		
A.S.P.	S. Ciochina		05.24	Amenajare curtilor blocurilor locative Beneficiar: Primaria or. Riscani	faza	plansa
Arhitect	N. Pletosu		05.24		P.E.	28
Platforma de gunoi Sc: 1:25 Specificatii				"AECONS INVEST" SRL EXTRAS nr. 320637 din 08 octombrie 2015		

Technical drawing of a rectangular slab with dimensions 6700mm by 1900mm. The drawing shows a grid of reinforcement bars. The top and bottom edges are labeled with '1' and arrows pointing right. The left and right edges are labeled with '2' and arrows pointing up. A note 'p.200' is present near the bottom left corner.

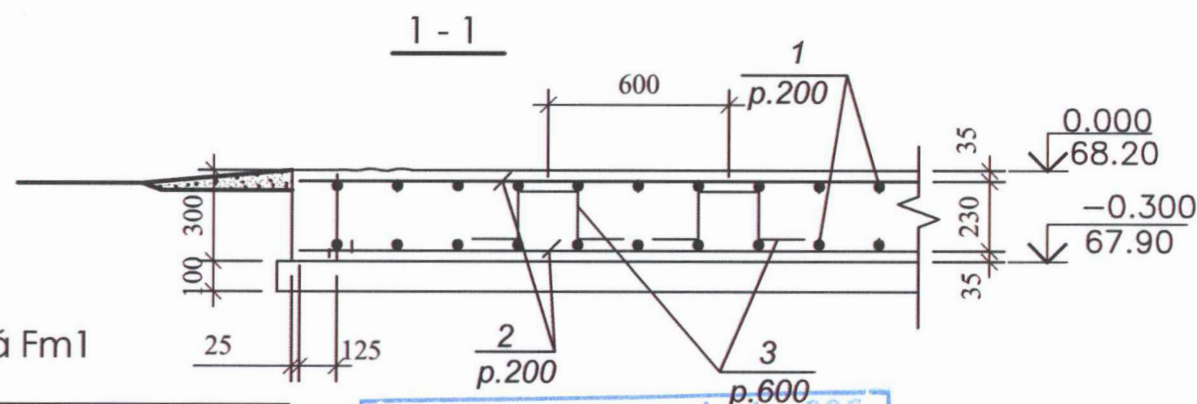

Poz	Schiță
3	

Format	Zona	Poz.	INDICARE	DENUMIRE	Cant.	Masa un.kg	NOTA
				<u>Fundație monolită Fm1</u>			
		1	vezi foaia 5	Ø 10 A-III ГОСТ 5781-82*, l=1850 mm	68	1.14	77.6
		2	"	Ø 10 A-III ГОСТ 5781-82*, l=6650 mm	20	4.10	82.0
		3	"	Ø 8 A-I ГОСТ 5781-82*, l=880	33	0.35	11.6
				<u>Materiale</u>			
				Beton clasa C 15, W6	3.90		m ³
				Beton clasa C 3.5, W6	1.50		m ³
				Excavarea solului pentru fundatii	4.00		m ³


Verificator de proiecte 096
Spasov Anatolie
Domeniile A.1,2,3,4
Nr. de inregistrare a vizitului
Valabil de la 22.12.2021 până la 22.12.2021

1. La betonarea tălpii fundației să se instaleze în poziție de proiect mustețile de armatură pentru armarea peretilor verticali.


				10 / 2025 - PG				
calitatea	nume	semnatura	data	Amenajare curtilor blocurilor locative situate pe str. Trandafirilor 23-29 pe termul cu numărul cadastral 7 101 117 394, 395, 255, 253, 256, 259, 260, situat in or. Riscani, str. Trandafirilor, nr. 23-29.				
A.S.P.	S. Ciochina		05.24					
				Amenajare curtilor blocurilor locative Beneficiar: Primaria or. Riscani	faza	plansa	planse	
Arhitect	N. Pletosu		05.24		P.E.	29		
				Plan armare Fm1. Secțiune 1-1.	"AECONS INVEST" SRL EXTRAS nr. 320637 din 08 octombrie 2015			

OPTIUNI DE MONTARE SI JONCTIUNE A PAVAJULUI PIETONAL


Fragment pavare pavaj tip invechit

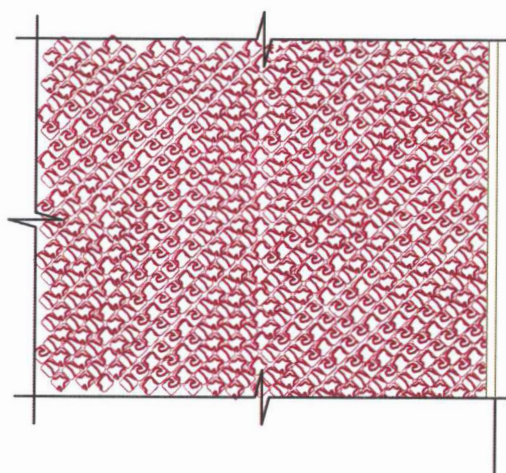


Fragment pavare tip invechit si cel obisnuit

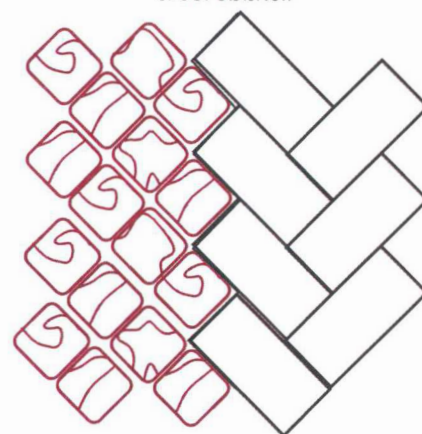


Optiune de pavaj intre placaj stil invechit si cel obisnuit.

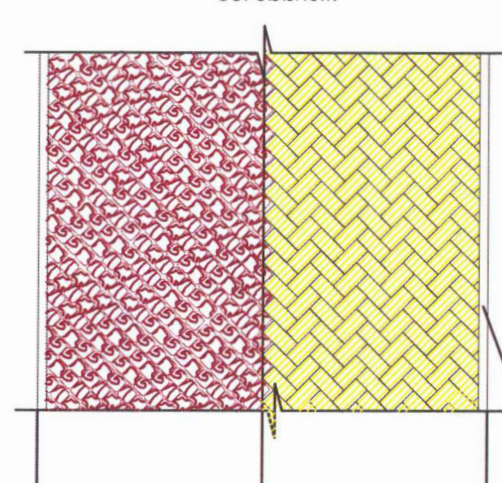

Fragment nr. 1

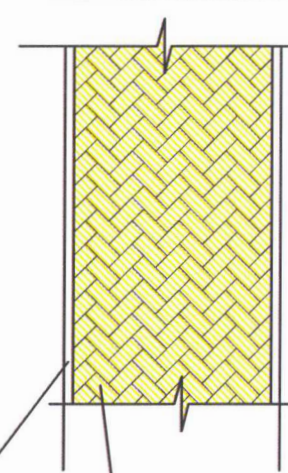

Fragment nr. 1

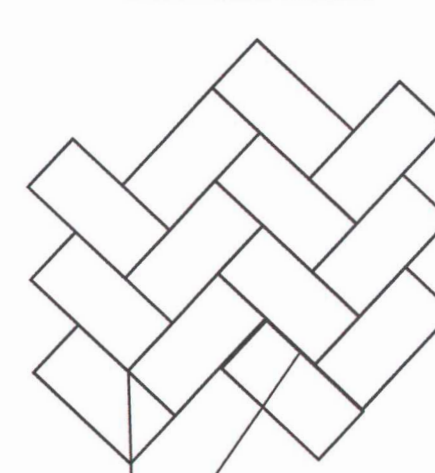


Bordura din beton

Spatiu intre placaj nu trebuie sa depaseasca 3-5 mm.


Fragment nr. 2

Placi montate dimensiunea 200 x 100 mm, h 60 mm

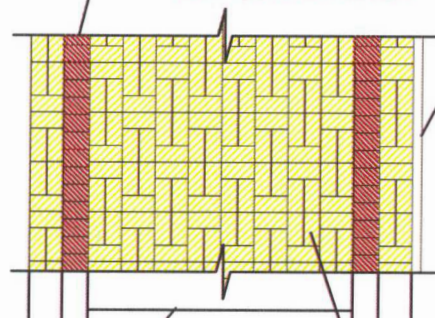


Bordura din beton

Fragment nr. 2

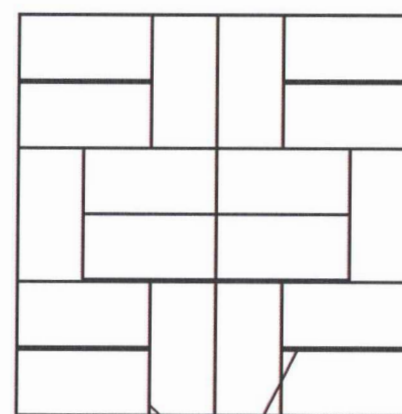

Spatiu intre placaj nu trebuie sa depaseasca 3-5 mm.

Fragment nr. 3

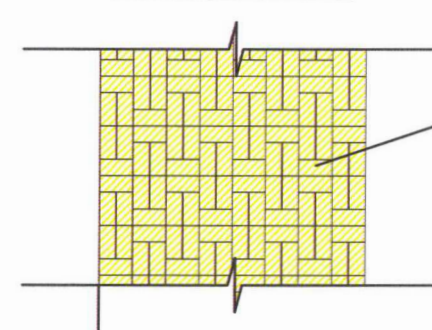


Placi montate dimensiunea 200 x 100 mm, h 60 mm

marimea este variabila


Placi montate dimensiunea 200 x 100 mm, h 60 mm

Fragment nr. 4

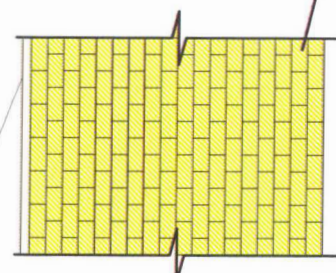


Bordura din beton

Fragment nr. 4

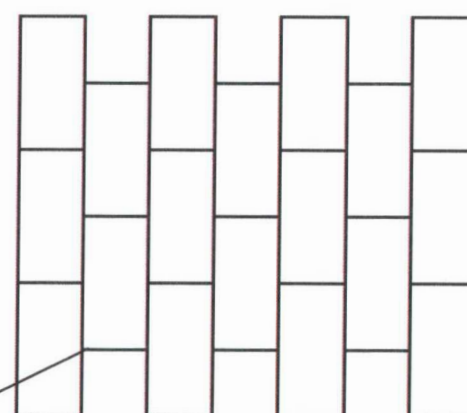


Spatiu intre placaj nu trebuie sa depaseasca 3-5 mm.

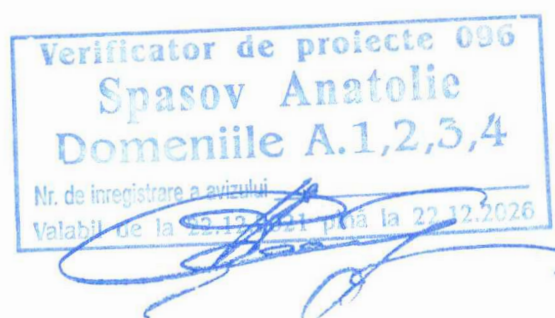

10 / 2025 - PG				AECONS		
calitatea	nume	semnatura	data	Amenajare curtilor blocurilor locative situate pe str. Trandafirilor 23-29 pe terenul cu numărul cadastral 7 101 117 394, 395, 255, 253, 256, 259, 260, situat în or. Riscani, str. Trandafirilor, nr. 23-29.		
A.S.P.	S. Ciochina		05.24	Amenajare curtilor blocurilor locative Beneficiar: Primaria or. Riscani	faza	plansa
Arhitect	N. Pletosu		05.24		P.E.	30
OPTIUNI DE MONTARE SI JONCTIUNE A PAVAJULUI PIETONAL				"AECONS INVEST" SRL EXTRAS nr. 320637 din 08 octombrie 2015		

MODEL DE AMENAJARE A PAVAJULI NR. 1

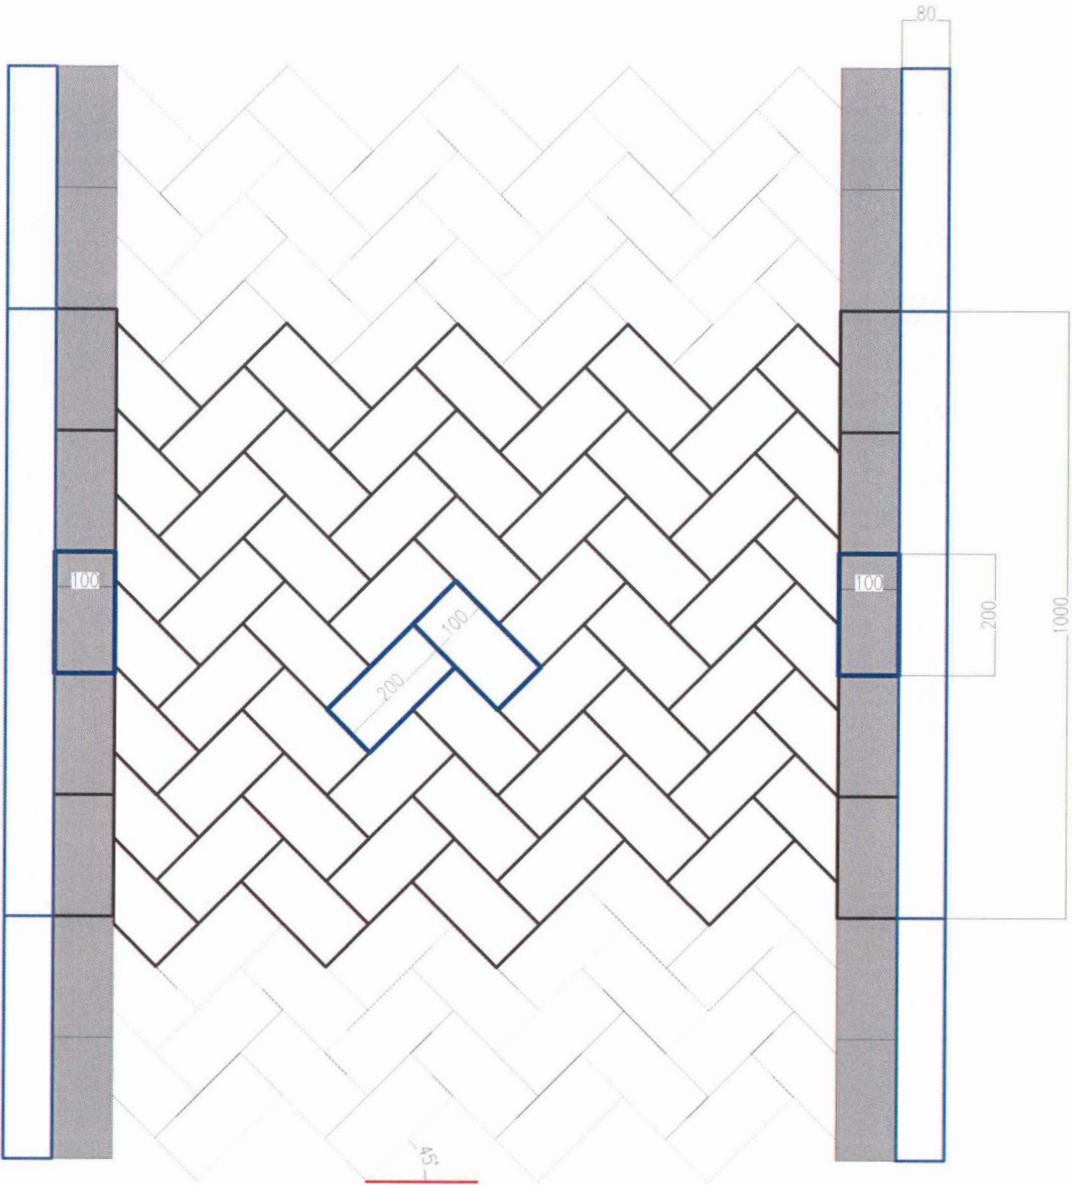


Verificator de proiecte 096
Spasov Anatolie
Domeniile A.1.2,3,4
Nr. de înregistrare a proiectului
Valabil de la 12.12.2021 până la 22.12.2026

Specificația materialelor


No	Semne convenționale	Finisare	Dimensiune	Coler
1		Pavaj vibro-presat	200 x 100	Alb
2		Pavaj vibro-presat	200 x 100	Negru
3		Bordura din beton presat 80x200x1000 mm.	80x200x1000	Sur

				10 / 2025 - PG		AECONS		
calitatea	nume	semnatura	data	Amenajare curtilor blocurilor locative situate pe str. Trandafirilor 23-29 pe termenul cu numărul cadastral 7 101 117 394, 395, 255, 253, 256, 259, 260, situat in or. Riscani, str. Trandafirilor, nr. 23-29.				
A.S.P.	S. Ciochina		05.24	Amenajare curtilor blocurilor locative Beneficiar: Primaria or. Riscani				
Arhitect	N. Pletosu		05.24			faza	plansa	planse
						P.E.	31	
				MODEL DE AMENAJARE A PAVAJULUI NR. 1		"AECONS INVEST" SRL EXTRAS nr. 320637 din 08 octombrie 2015		

MODEL DE AMENAJARE A PAVAJULI NR. 2

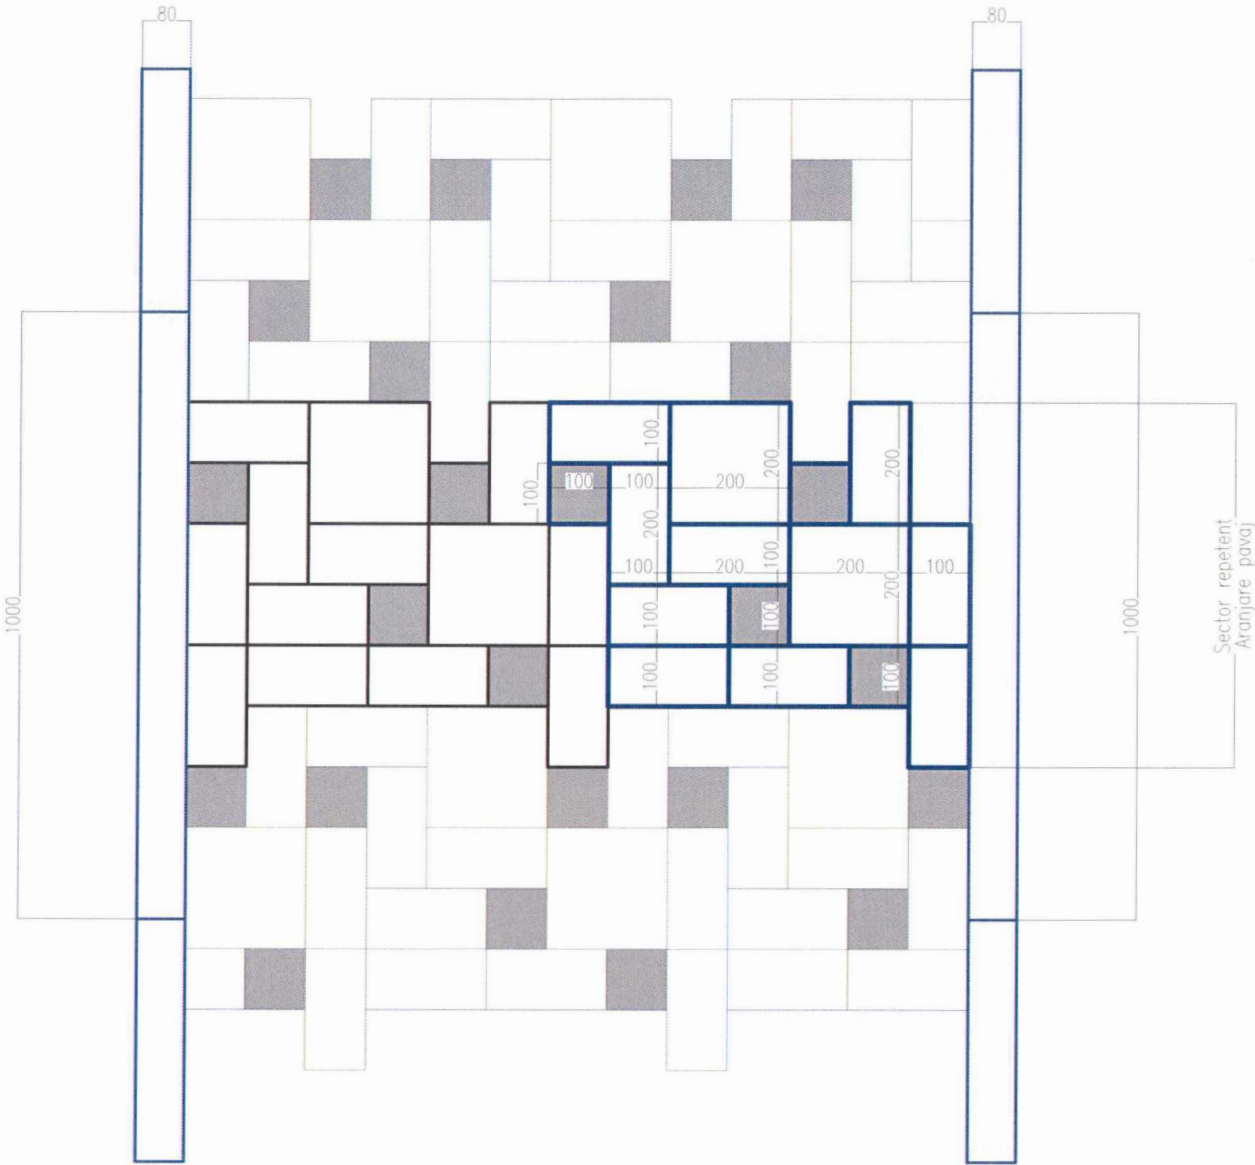

Specificația materialelor

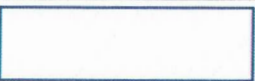
No	Semne convenționale	Finisare	Dimensiune	Coler
1		Pavaj vibro-presat	200 x 100	Alb
2		Pavaj vibro-presat	100 x 100	Negru
3		Pavaj vibro-presat	200 x 200	Alb
4		Bordura din beton presat 80x200x1000 mm.	80x200x1000	Sur

Verificator de proiecte 096
Spasov Anatolie
Domeniile A.1,2,3,4
Nr. de înregistrare a avizului
Valabil de la 22.12.2022 până la 22.12.2026



10 / 2025 - PG				AECONS		
calitatea	nume	semnatura	data	Amenajare curtilor blocurilor locative situate pe str. Trandafirilor 23-29 pe termul cu numărul cadastral 7 101 117 394, 395, 255, 253, 256, 259, 260, situat în or. Riscani, str. Trandafirilor, nr. 23-29.		
A.S.P.	S. Ciochina		05.24			
				Amenajare curtilor blocurilor locative	faza	plansa
				Beneficiar: Primaria or. Riscani	P.E.	32
Arhitect	N. Pletosu		05.24			
				MODEL DE AMENAJARE A PAVAJULUI NR. 2	"AECONS INVEST" SRL EXTRAS nr. 320637 din 08 octombrie 2015	

MODEL DE AMENAJARE A PAVAJULI NR. 3

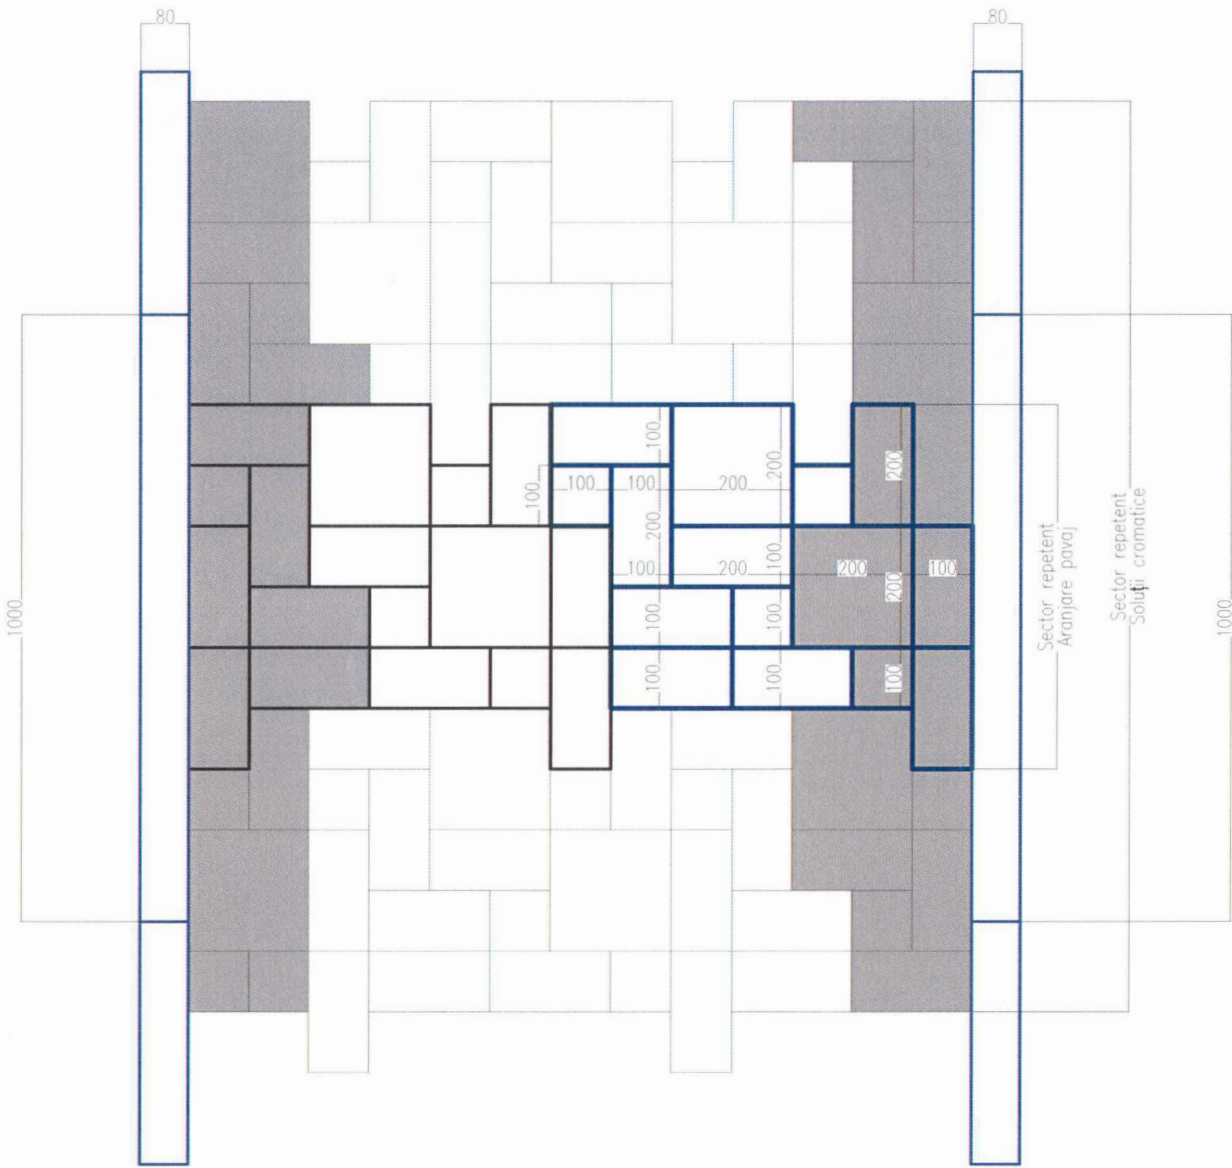

Specificația materialelor

No	Semne convenționale	Finisare	Dimensiune	Coler
1		Pavaj vibro-presat	200 x 100	Alb/Negru
2		Pavaj vibro-presat	100 x 100	Alb/Negru
3		Pavaj vibro-presat	200 x 200	Alb/Negru
4		Bordura din beton presat 80x200x1000 mm.	80x200x1000	Sur

Verificator de proiecte 000
Spasov Anatolie
Domeniile A.1,2,3,4
Nr. de înregistrare a proiectului 10/2025
Valabil de la 10.12.2024 până la 10.12.2025

				10 / 2025 - PG	AECONS		
calitatea	nume	semnatura	data	Amenajare curtilor blocurilor locative situate pe str. Trandafirilor 23-29 pe termenul cu numărul cadastral 7 101 117 394, 395, 255, 253, 256, 259, 260, situat în or. Riscani, str. Trandafirilor, nr. 23-29.			
A.S.P.	S. Ciochina		05.24				
				Amenajare curtilor blocurilor locative Beneficiar: Primaria or. Riscani	faza	plansa	planse
					P.E.	33	
Arhitect	N. Pletosu		05.24				
				MODEL DE AMENAJARE A PAVAJULUI NR. 3	"AECONS INVEST" SRL EXTRAS nr. 320637 din 08 octombrie 2015		