

Proiect:

Aeroport Chişinău, «Express Lounge»

Denumirea	Pagina
Conținut	1
3D Vizualizare «Express Lounge, et.2»	2-5
Planul încăperii «Express Lounge, et.2»	6
Plan de amplasare mobilierului «Express Lounge, et.2»	7
Secțiunile 1-1 «Express Lounge, et.2»	8
Fotoliu 800x800x900 «Express Lounge, et.2»	9
Măsuță 700x700x650 «Express Lounge, et.2»	10
Canapea 1950x800x900 «Express Lounge, et.2»	11
Dulap 2300x350x1995 «Express Lounge, et.2»	12
3D Vizualizare «Express Lounge, et.1»	13-14
Planul încăperii «Express Lounge, et.1»	15

Denumirea	Pagina
Plan de amplasare mobilierului «Express Lounge, et.1»	16
Bucătărie 2510x600x2400 «Express Lounge, et.1»	17
Masa 1000x600xH900 «Express Lounge, et.1»	18
3D Vizualizare «Express Lounge, Oficiul»	19-21
Planul încăperii «Express Lounge, Oficiul»	22
Plan de amplasare mobilierului «Express Lounge, Oficiul»	23
Fotoliu 800x800x900 «Express Lounge, Oficiul»	24
Măsuță 1500x700x600 «Express Lounge, Oficiul»	25
Canapea 1530x800x900 «Express Lounge, Oficiul»	26
Materiale Folosite	27

			05.26	Aeroport Chișinău, «Express Lounge»			
				Conținut		Coala	Coli
						1	27
Beneficiar	Î.S:«Aeroportul Internațional Chișinău»						



			05.26	Aeroport Chişinău, «Express Lounge, et.2»		
				Design mobilier, 3D vizualizare		
					Coala	Coli
					2	27
Beneficiar	Î.S:«Aeroportul Internațional Chişinău»					




			05.26	Aeroport Chişinău, «Express Lounge, et.2»		
				Design mobilier, 3D vizualizare		
					Coala	Coli
					3	27
Beneficiar	Î.S:«Aeroportul Internațional Chişinău»					



			05.26	Aeroport Chişinău, «Express Lounge, et.2»		
				Design mobilier, 3D vizualizare		
					Coala	Coli
					4	27
Beneficiar	Î.S:«Aeroportul Internațional Chişinău»					


Fotoliu 800x800xH900 mm.

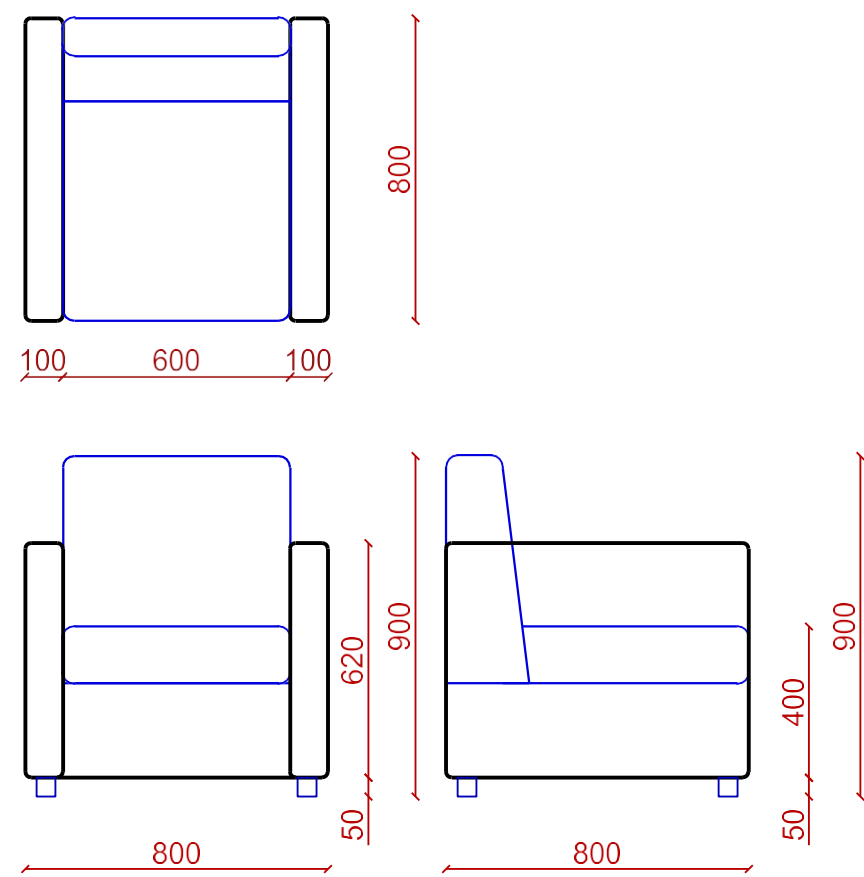


			05.26	Aeroport Chişinău, «Express Lounge, et.2»		
				Fotoliu 800 mm	Scara 1:20	Coala 9
						Coli 27
Beneficiar	Î.S:«Aeroportul Internațional Chişinău»					

Secțiunile

Secțiunea 1-1, Sc.1:40

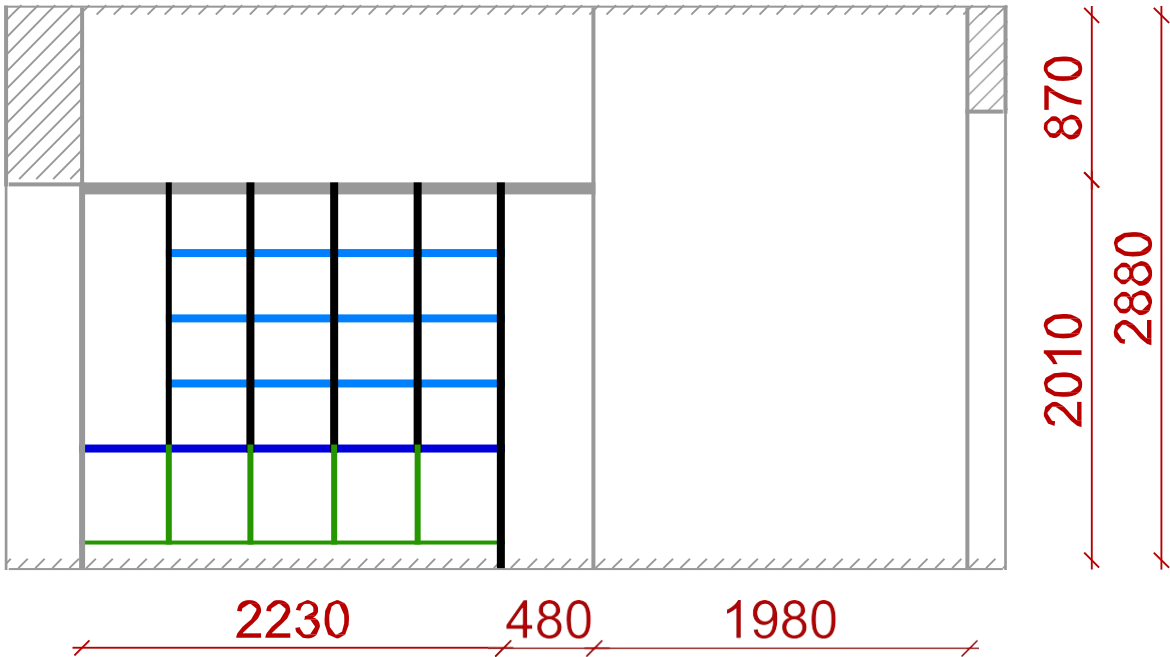


Plan, Sc.1:80

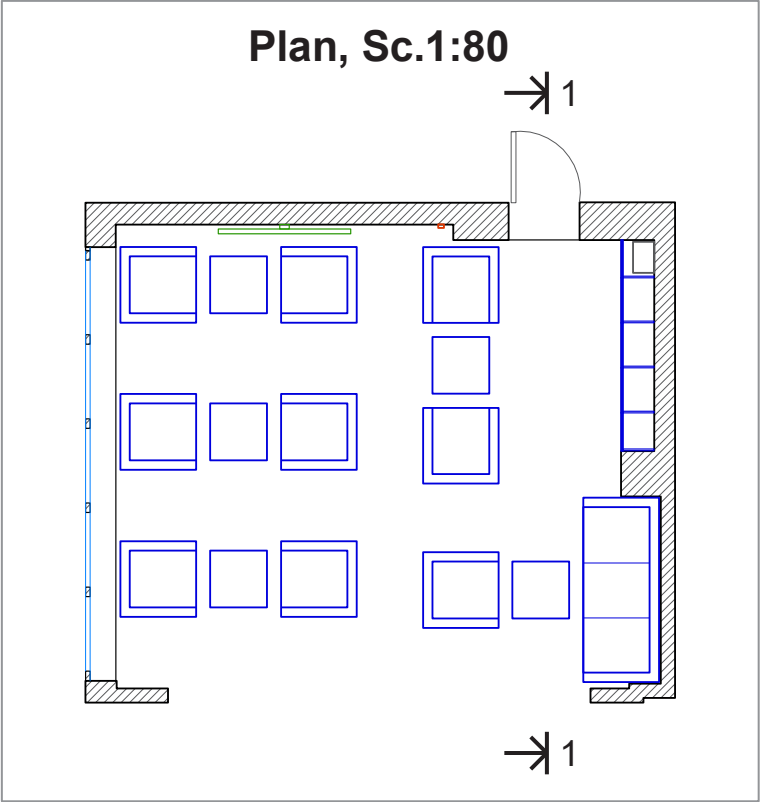

			05.26	Aeroport Chișinău, «Express Lounge, et.2»		
				Secțiunile 1-1	Scara 1:40	Coala 8
						Coli 27
Beneficiar	Î.S:«Aeroportul Internațional Chișinău»					


Plan. Schema amplasării

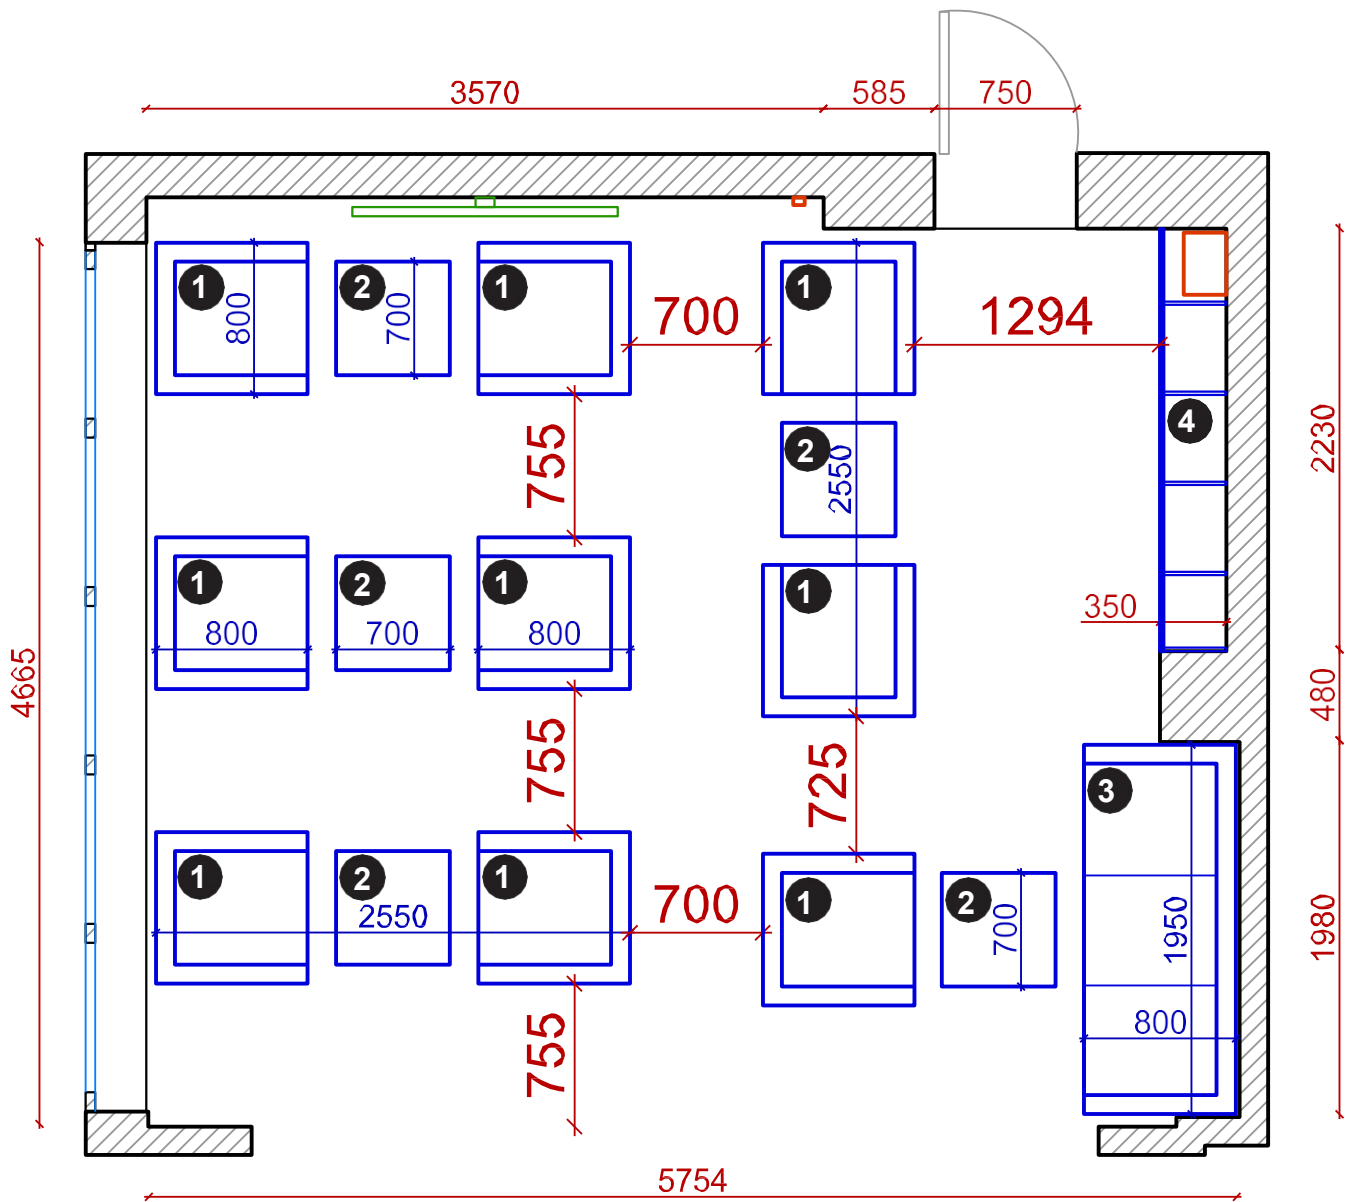

- 1 Fotoliu 800x800mm - 9 buc.
- 2 Măsuță 700x700xH650mm - 5 buc.
- 3 Canapea 1950x800mm - 1 buc.
- 4 Dulap 2230x350xH1995mm - 1 buc.

			05.26	Aeroport Chișinău, «Express Lounge, et.2»		
				Plan de amplasare mobilierului	Scara 1:40	Coala 7
						Coli 27
Beneficiar	Î.S:«Aeroportul Internațional Chișinău»					

Planul de pereților

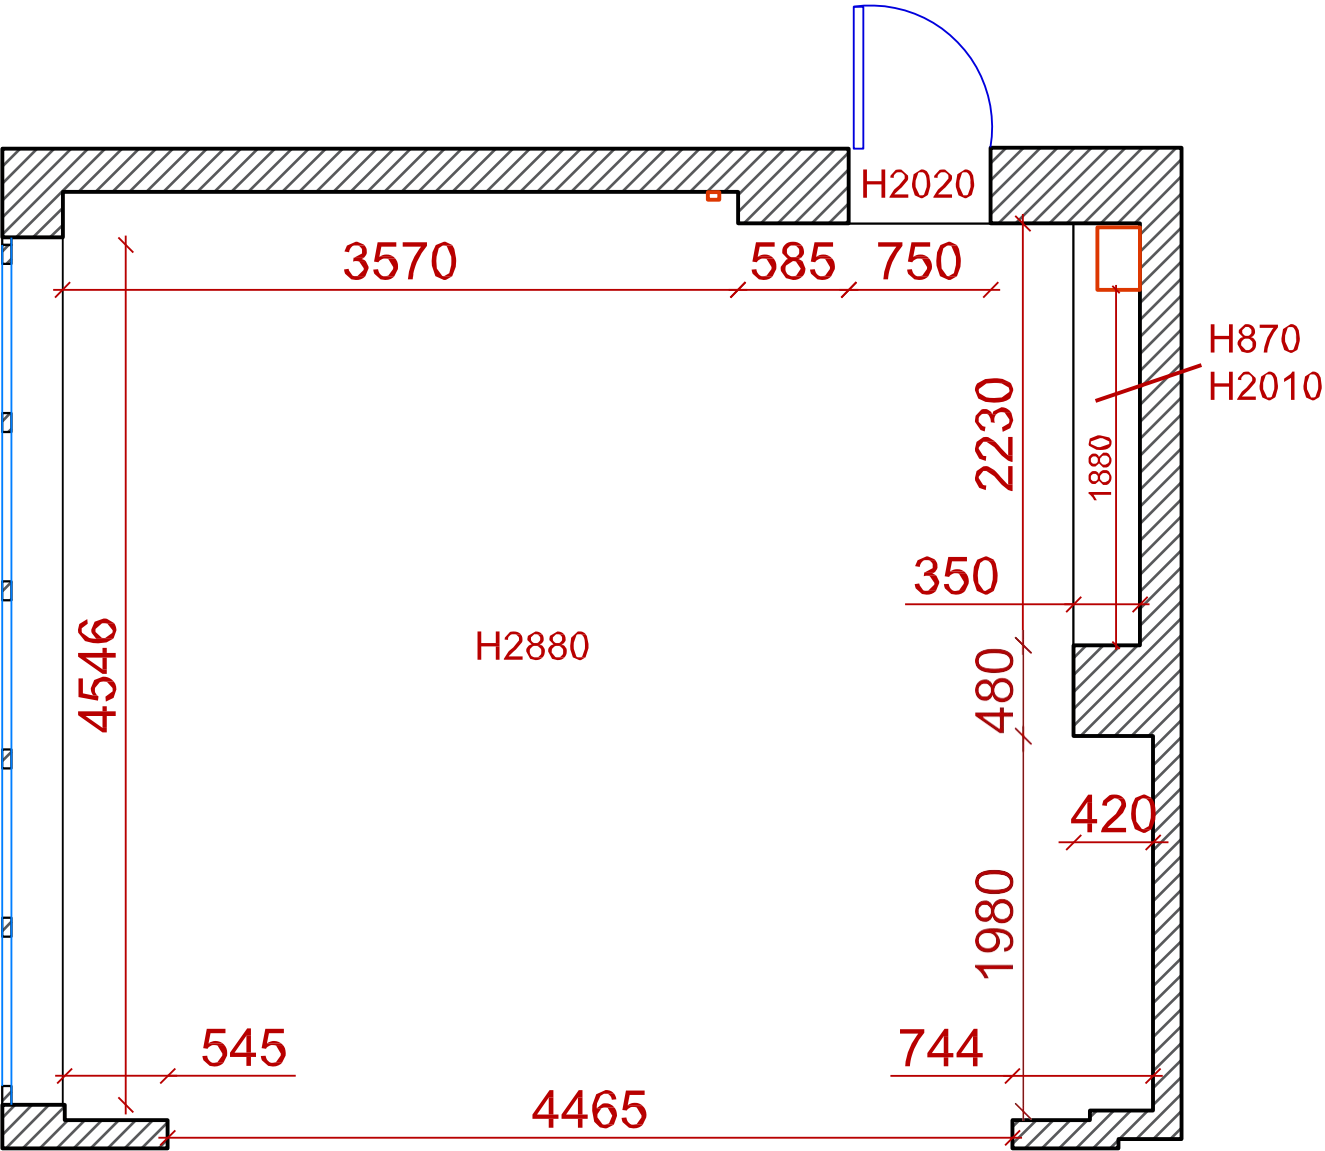


			05.26	Aeroport Chișinău, «Express Lounge, et.2»		
				Planul încăperii	Scara	Coala
					1:40	6
						27
Beneficiar	Î.S:«Aeroportul Internațional Chișinău»					




			05.26	Aeroport Chişinău, «Express Lounge, et.2»		
				Design mobilier, 3D vizualizare		
					Coala	Coli
					5	27
Beneficiar	Î.S:«Aeroportul Internațional Chişinău»					

Măsuță 700x700xH650 mm.

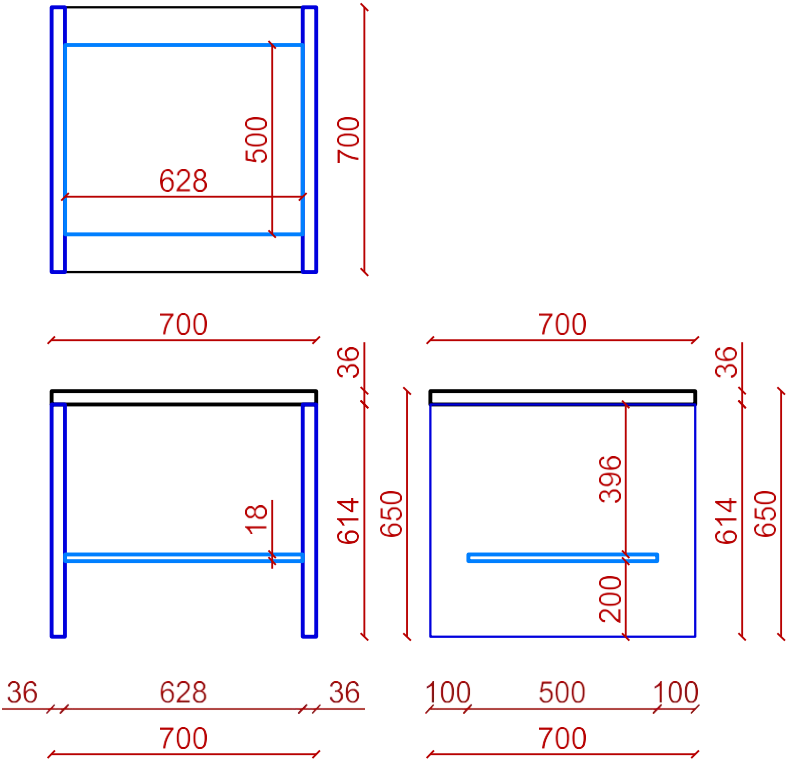


			05.26	Aeroport Chișinău, «Express Lounge, et.2»		
				Măsuță 700 mm	Scara 1:20	Coala 10
						Coli 27
Beneficiar	Î.S:«Aeroportul International Chișinău»					

Canapea 1950x800xH900 mm.

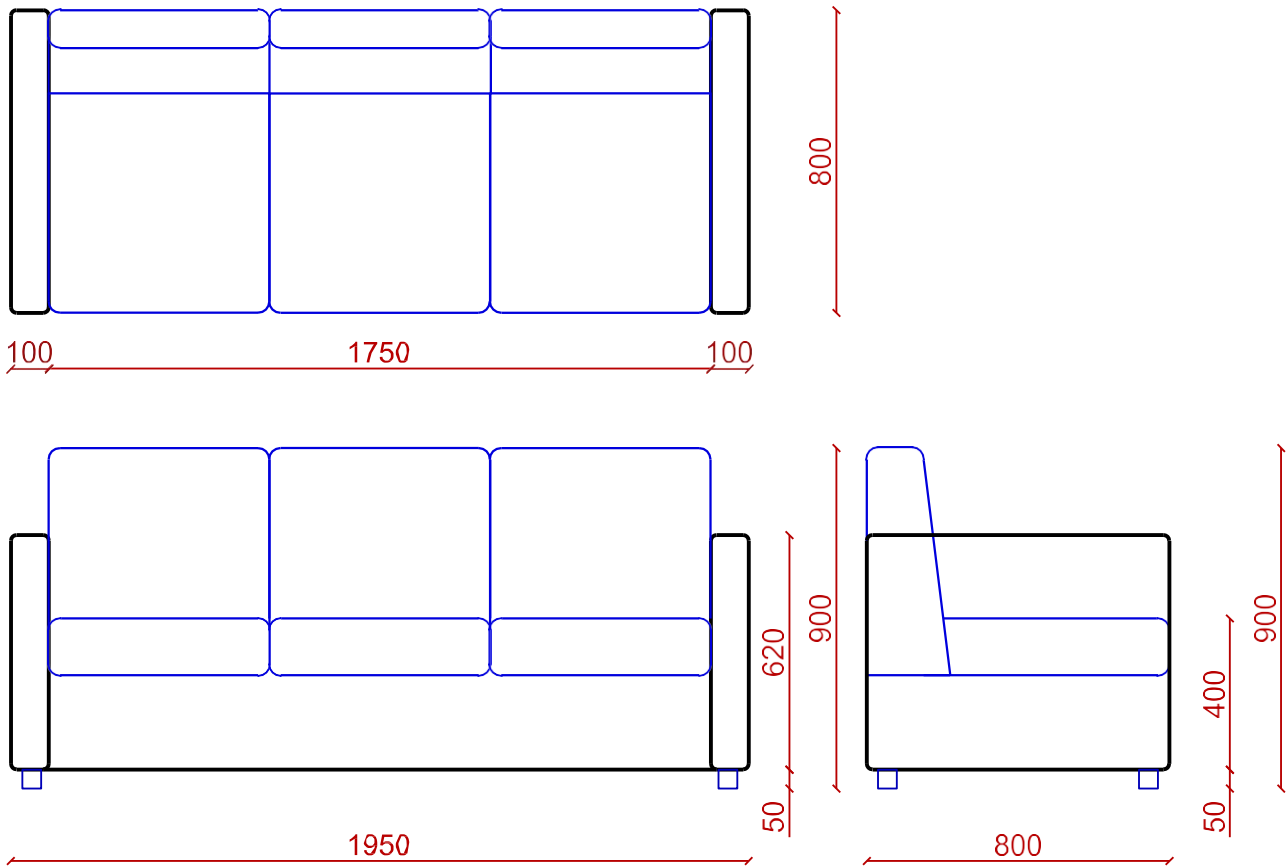

			05.26	Aeroport Chişinău, «Express Lounge, et.2»		
				Canapea 1950 mm	Scara	Coala
					1:20	11
						27
Beneficiar	Î.S:«Aeroportul Internațional Chişinău»					

Dulap 2230x350xH1995 mm.

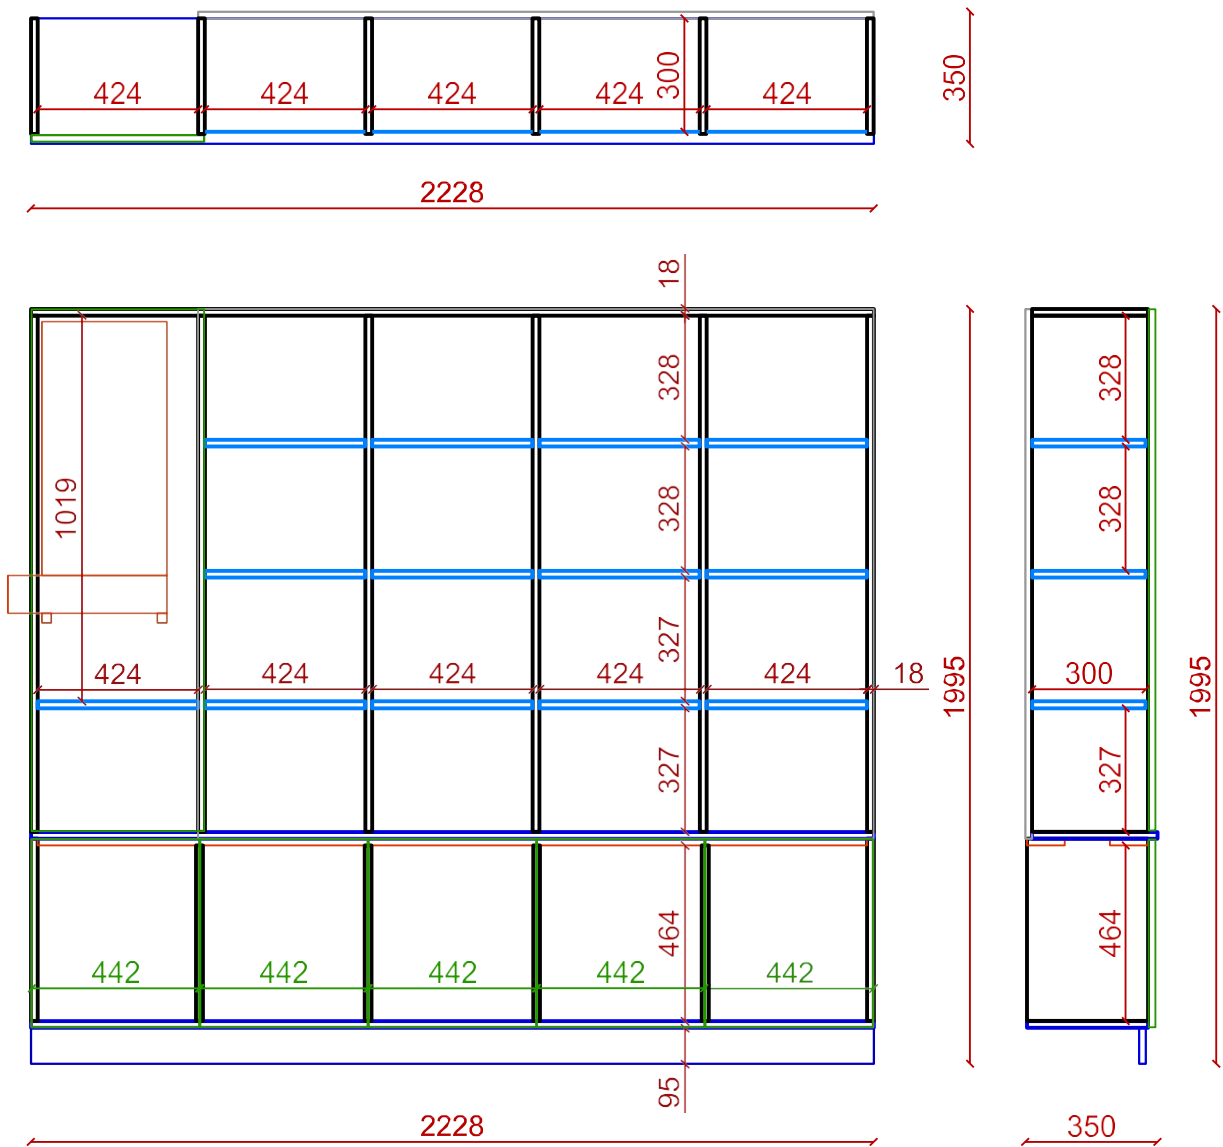

			05.26	Aeroport Chişinău, «Express Lounge, et.2»		
				Dulap 2230 mm	Scara 1:20	Coala 12
						Coli 27
Beneficiar	Î.S:«Aeroportul International Chişinău»					



			05.26	Aeroport Chişinău, «Express Lounge, et.1»		
				Design mobilier, 3D vizualizare	Coala	Coli
					13	27
Beneficiar	Î.S:«Aeroportul Internațional Chişinău»					




			05.26	Aeroport Chişinău, «Express Lounge, et.1»		
				Design mobilier, 3D vizualizare		
					Coala	Coli
					14	27
Beneficiar	Î.S:«Aeroportul Internațional Chişinău»					




			05.26	Aeroport Chişinău, «Express Lounge, Oficiu»		
				Design mobilier, 3D vizualizare		
					Coala	Coli
					19	27
Beneficiar	Î.S:«Aeroportul Internațional Chişinău»					

Masa 1000x600xH900 mm.

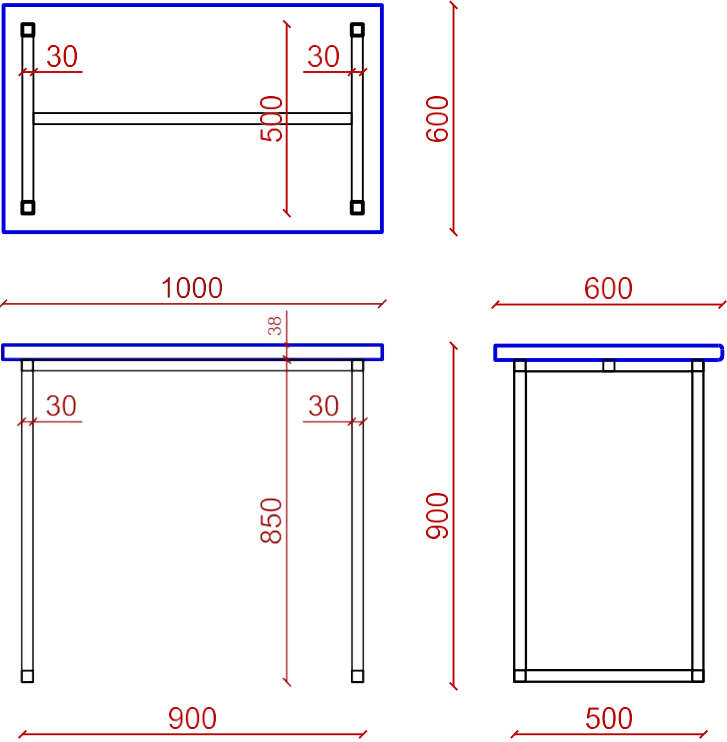


			05.26	Aeroport Chişinău, «Express Lounge, et.1»		
				Masa 1000 mm	Scara 1:20	Coala 18
						Coli 27
Beneficiar	Î.S:«Aeroportul International Chişinău»					

Bucătărie 2510x600xH2400 mm.

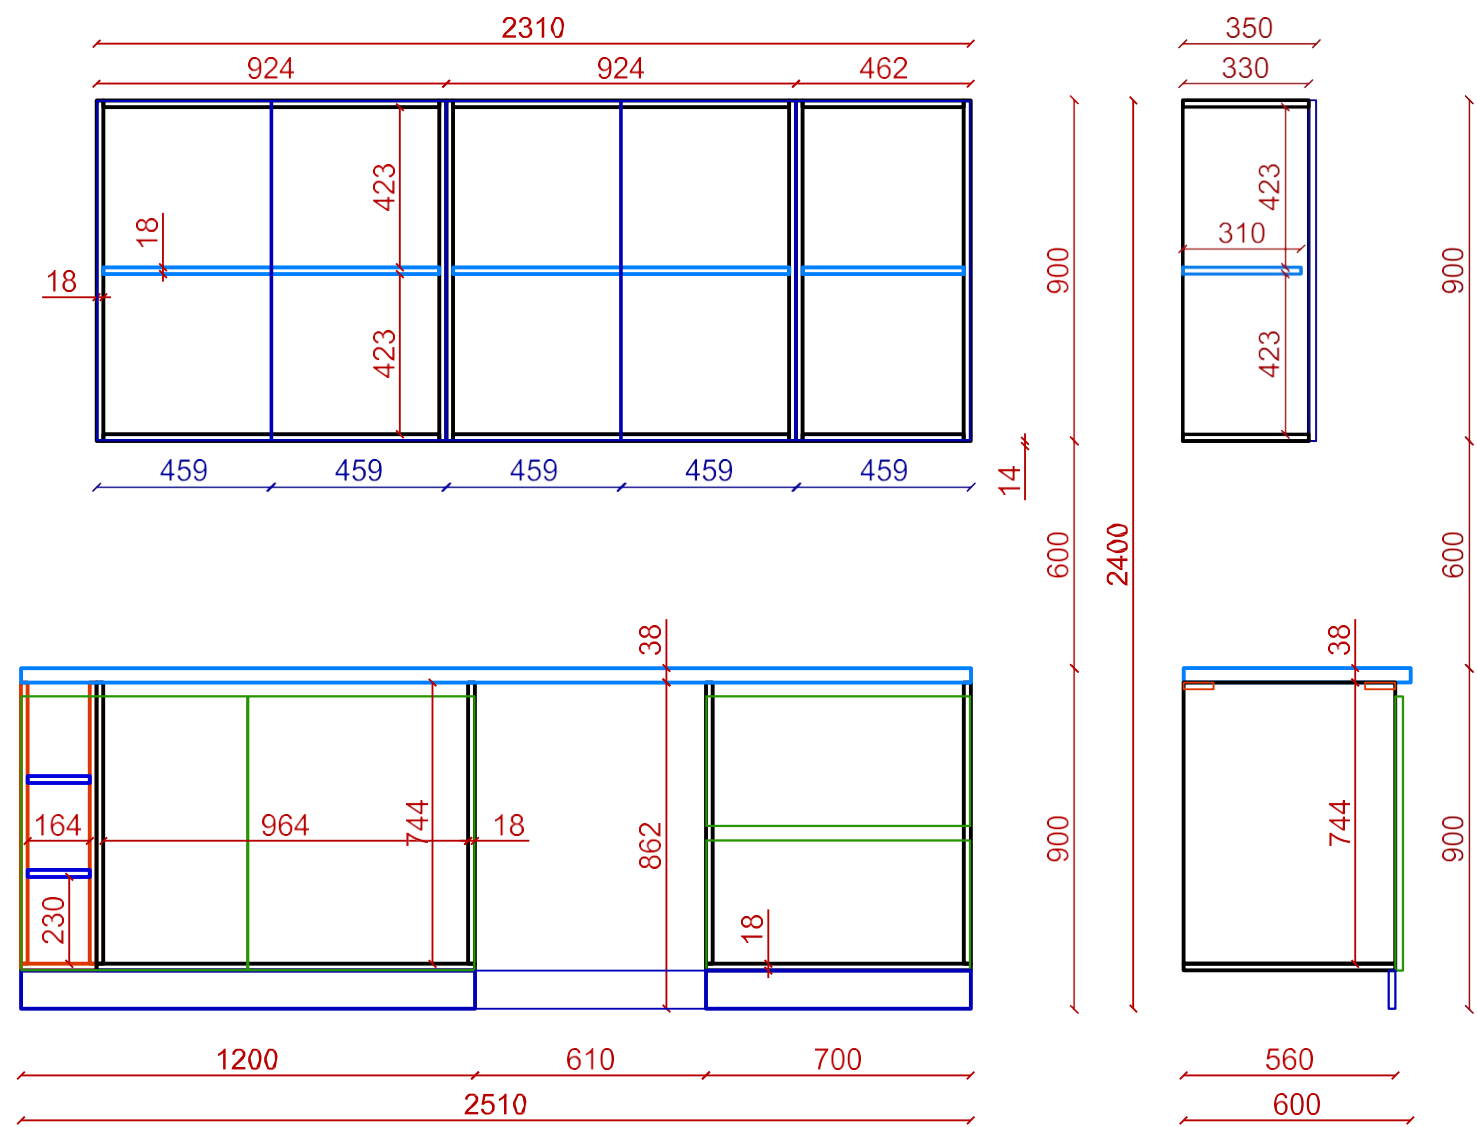

			05.26	Aeroport Chişinău, «Express Lounge, et.1»		
				Bucătărie 2510 mm	Scara 1:20	Coala 17
						Coli 27
Beneficiar	Î.S:«Aeroportul International Chişinău»					


Plan. Schema amplasării

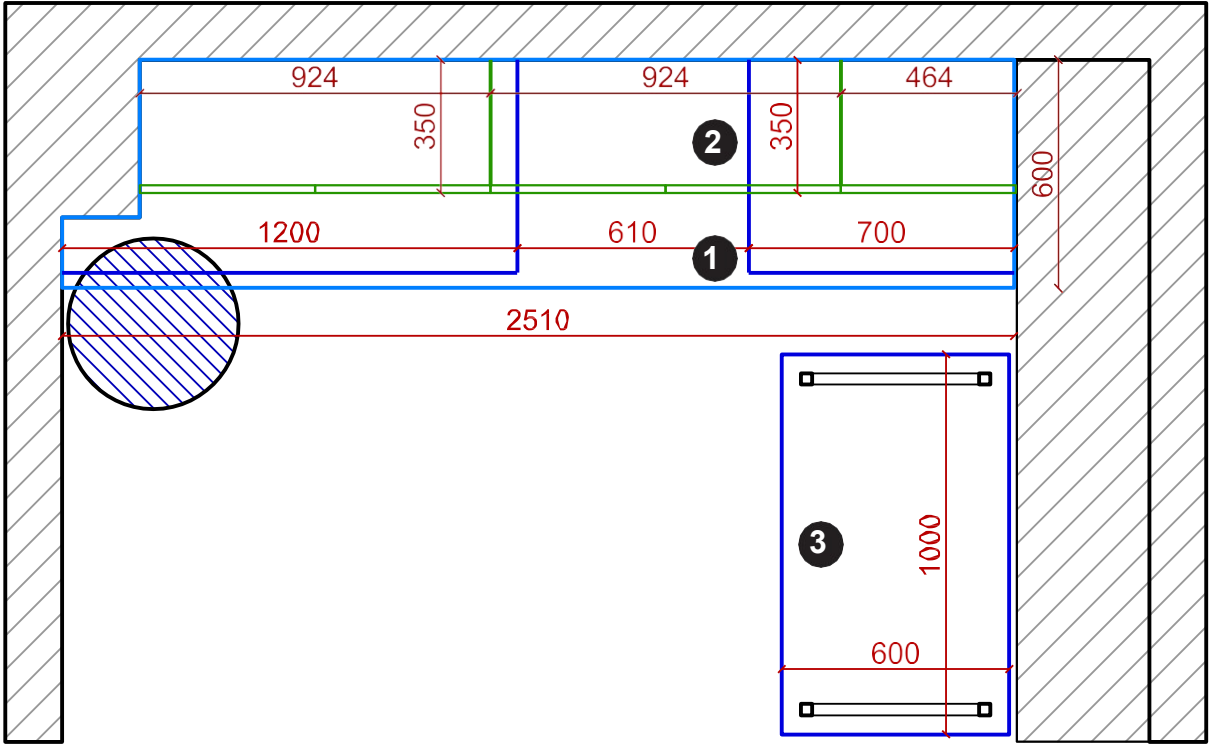

- ❶ Bucătărie jos 2510x600xH900mm - 1 buc.
- ❷ Dulapuri sus 2310x350xH900mm - 1 buc.
- ❸ Masa 1000x600xH900mm - 1 buc.

			05.26	Aeroport Chişinău, «Express Lounge, et.1»		
				Plan de amplasare mobilierului	Scara 1:20	Coala 16
						Coli 27
Beneficiar	Î.S:«Aeroportul Internațional Chişinău»					

Planul de pereților

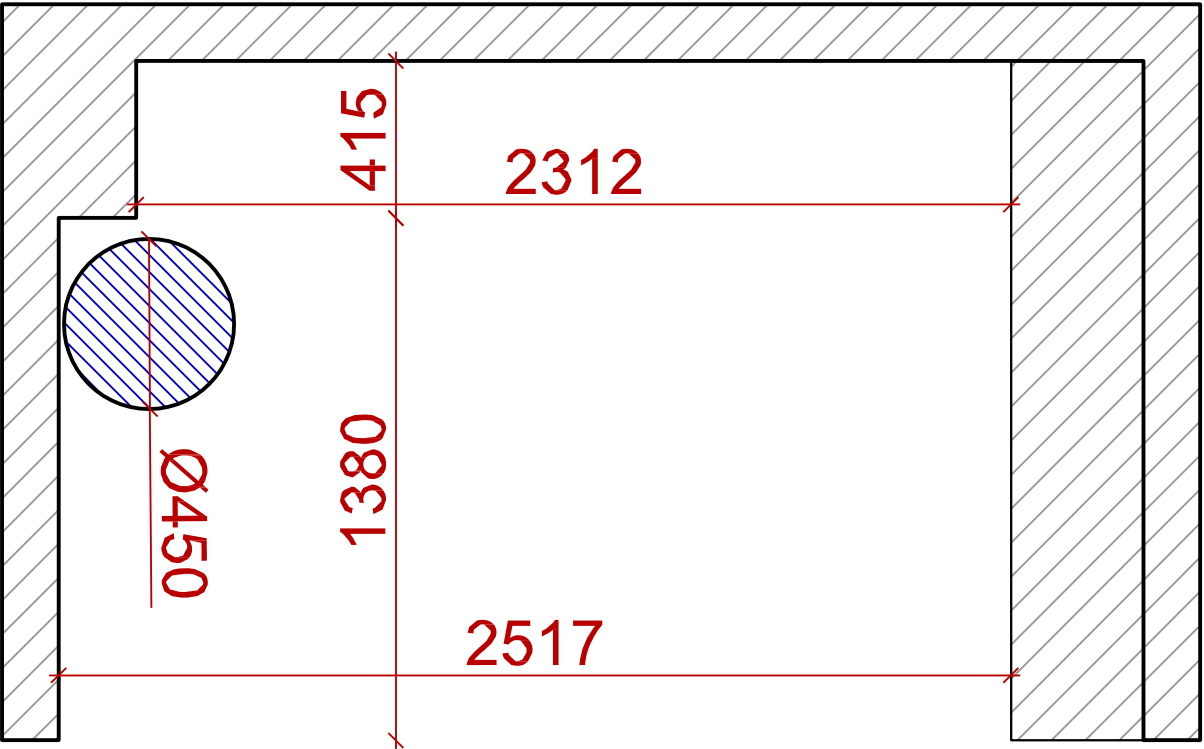

			05.26	Aeroport Chișinău, «Express Lounge, et.1»		
				Planul încăperii	Scara	Coala
					1:20	15
						27
Beneficiar	Î.S:«Aeroportul Internațional Chișinău»					




			05.26	Aeroport Chişinău, «Express Lounge, Oficiu»		
				Design mobilier, 3D vizualizare		
					Coala	Coli
					20	27
Beneficiar	Î.S:«Aeroportul Internațional Chişinău»					




			05.26	Aeroport Chişinău, «Express Lounge, Oficiu»		
				Design mobilier, 3D vizualizare		
					Coala	Coli
					21	27
Beneficiar	Î.S:«Aeroportul Internațional Chişinău»					

Planul de pereților

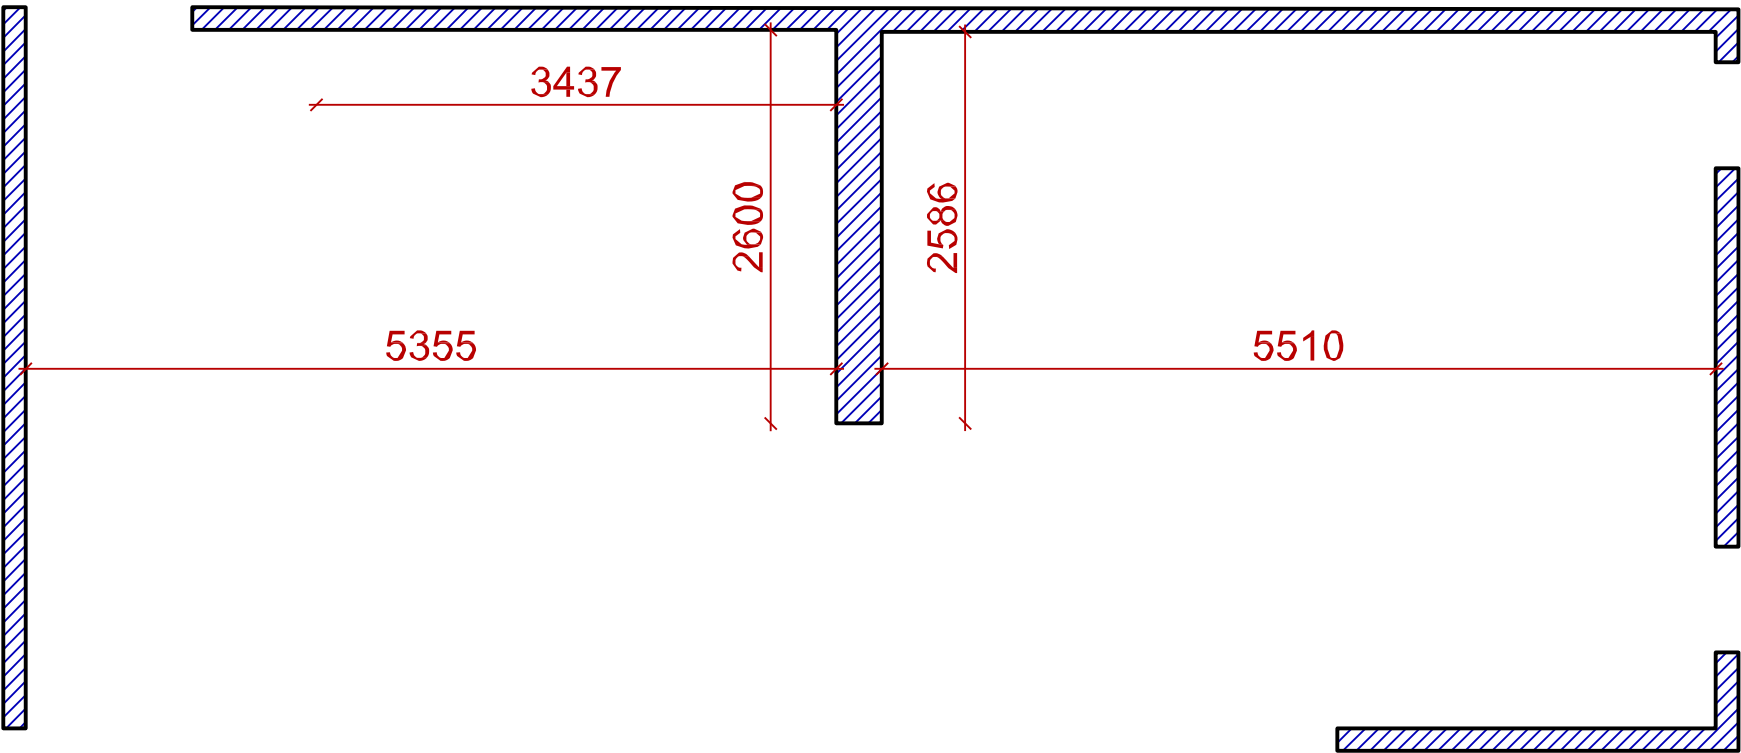

			05.26	Aeroport Chișinău, «Express Lounge, Oficiu»		
				Planul încăperii	Scara	Coala
					1:50	22
						27
Beneficiar	Î.S:«Aeroportul Internațional Chișinău»					


Plan. Schema amplasării

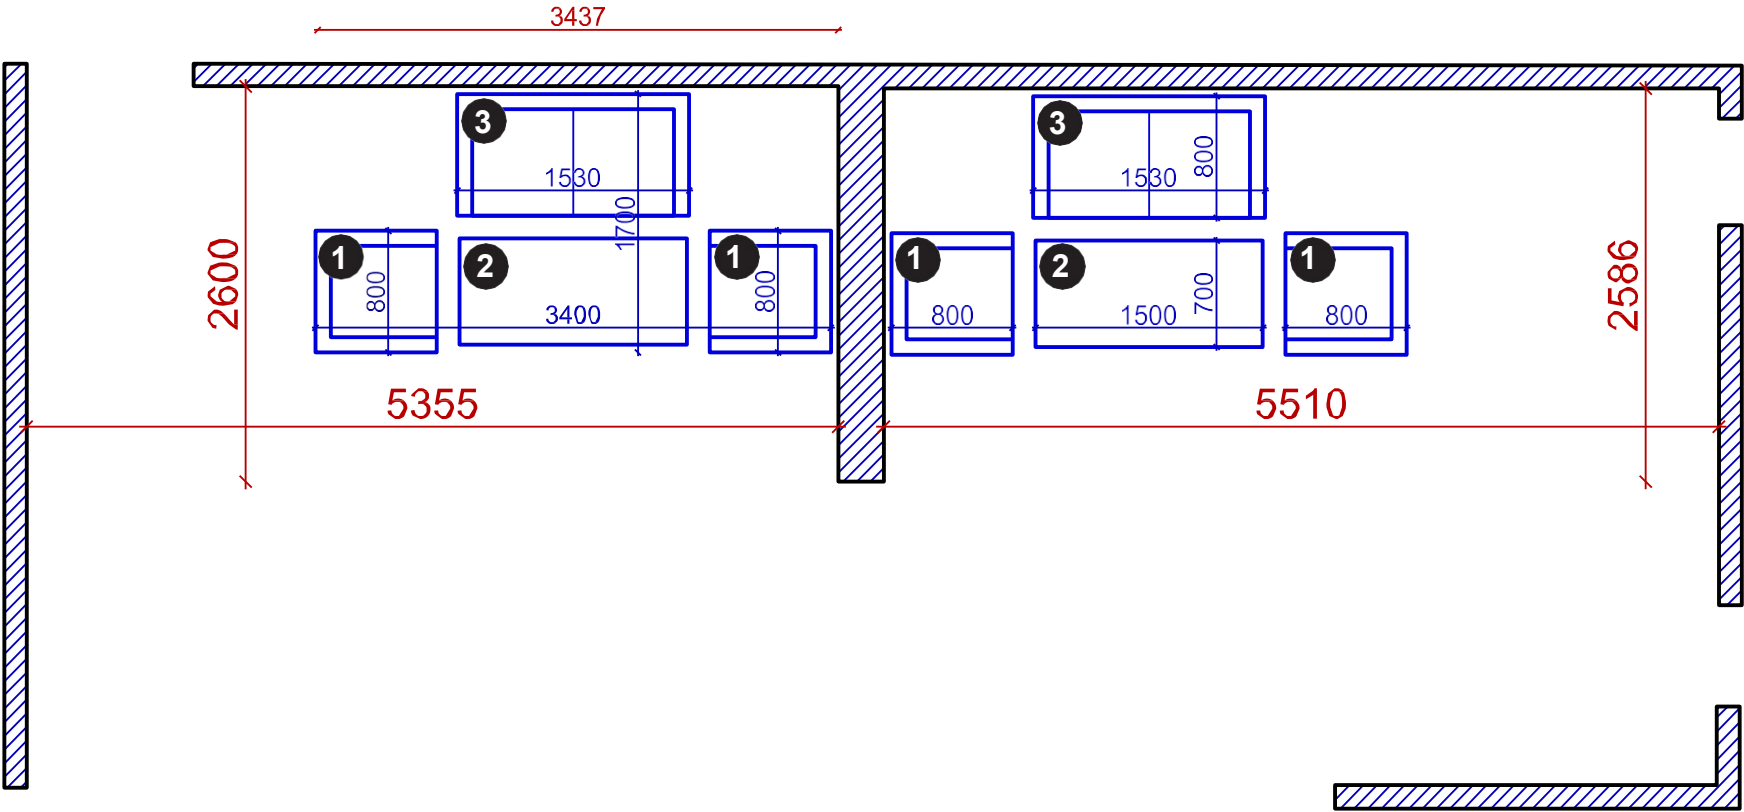

- ❶ Fotoliu 800x800xH950mm - 4 buc.
- ❷ Măsuță 1500x700xH600mm - 2 buc.
- ❸ Canapea 1530x800xH950mm - 2 buc.

			05.26	Aeroport Chişinău, «Express Lounge, Oficiu»		
				Plan de amplasare mobilierului	Scara	Coala
					1:50	23
						27
Beneficiar	Î.S:«Aeroportul Internațional Chişinău»					

Fotoliu 800x800xH900 mm.

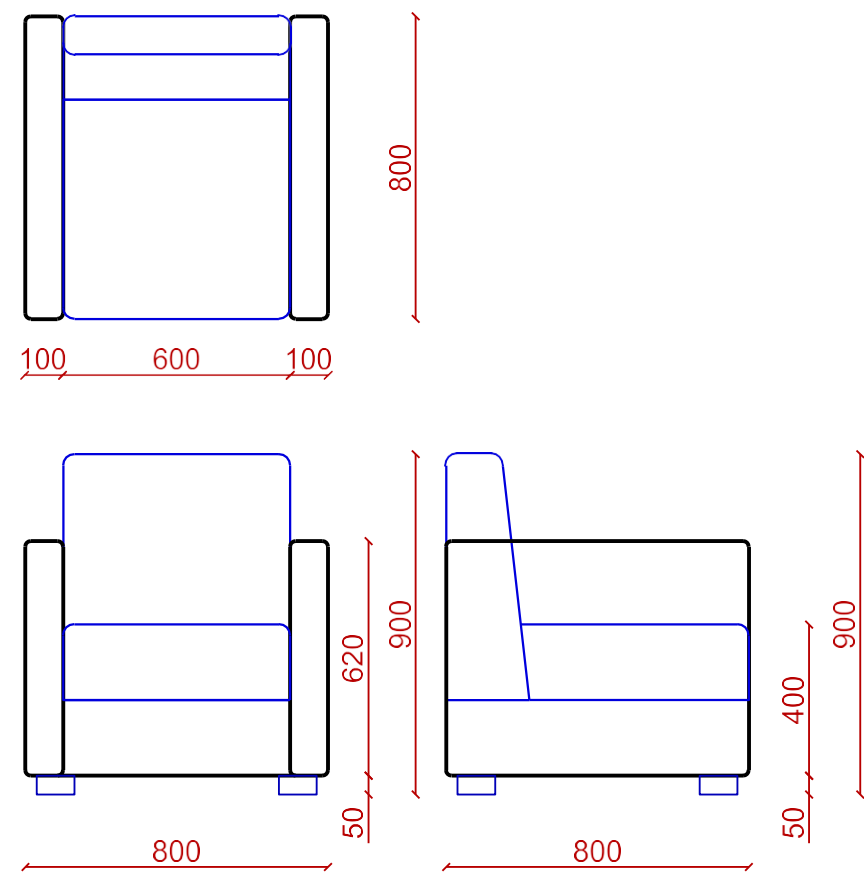


			05.26	Aeroport Chişinău, «Express Lounge, Oficiu»			
				Fotoliu 800 mm	Scara	Coala	Coli
					1:20	24	27
Beneficiar	Î.S:«Aeroportul Internațional Chişinău»						

Materiale folosite / Deviz de cheltuieli

- PAL 18mm EGGER WENGE 2226 (sau similar).
- PAL 18mm EGGER WHITE W1100.
- Lemn masiv 20-35mm Stejar/Ash.
- Blad 38mm EGGER OAK.
- Servicii Taiere.
- Furnitura/Fixaj BLUM (Austria).
- Metal profil 30x30mm.
- Tapițerie fotoliu AR107 Beige, AR Brown, (Eco-piele cu o capacitate de utilizare min. 80 000 cicluri).
- Tapițerie canapea AR107 Beige, AR Brown, (Eco-piele cu o capacitate de utilizare min. 80 000 cicluri).
- Tapițerie fotoliu Imperia Chocolate, (Stofă cu o capacitate de utilizare min. 100 000 cicluri).
- Tapițerie canapea Imperia Chocolate, (Stofă cu o capacitate de utilizare min. 100 000 cicluri).


			05.26	Aeroport Chișinău, «Express Lounge»		
				Materiale Folosite		
					Coala	Coli
					27	27
Beneficiar	Î.S:«Aeroportul Internațional Chișinău»					

Canapea 1530x800xH900 mm.

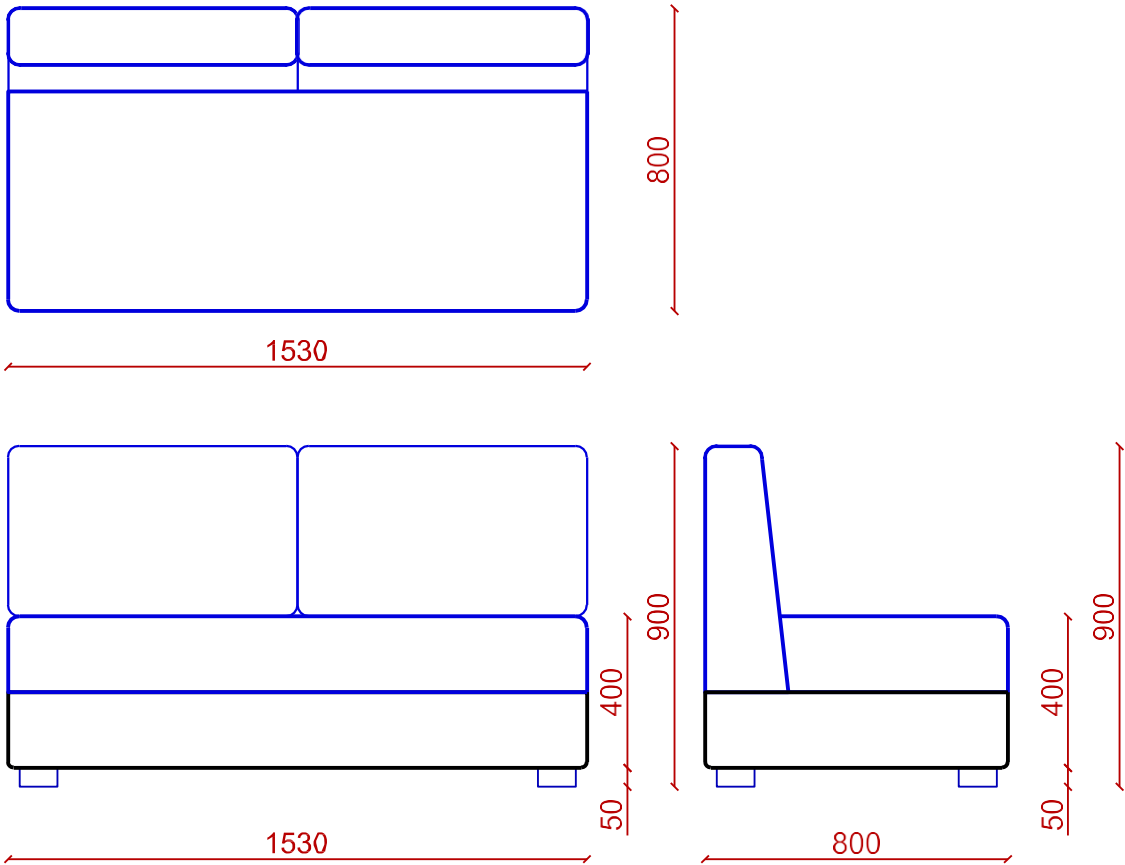

			05.26	Aeroport Chişinău, «Express Lounge, Oficiu»			
				Canapea 1530 mm	Scara	Coala	Coli
					1:20	26	27
Beneficiar	Î.S:«Aeroportul Internațional Chişinău»						

Măsuță 1500x700xH600 mm.

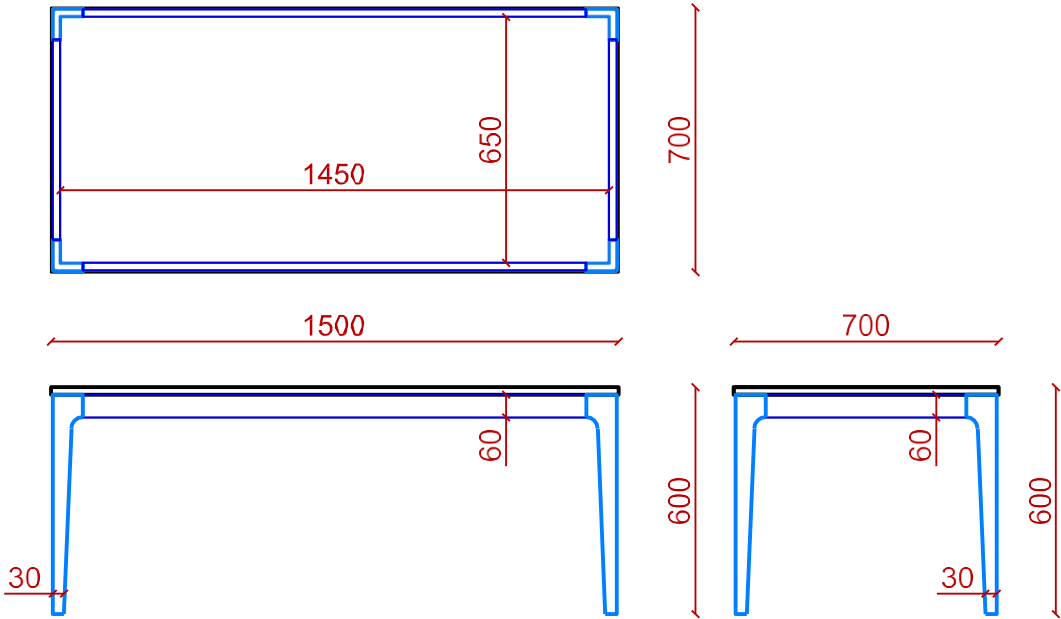

			05.26	Aeroport Chișinău, «Express Lounge, Oficiu»			
				Măsuță 1500 mm	Scara	Coala	Coli
					1:20	25	27
Beneficiar	Î.S:«Aeroportul Internațional Chișinău»						