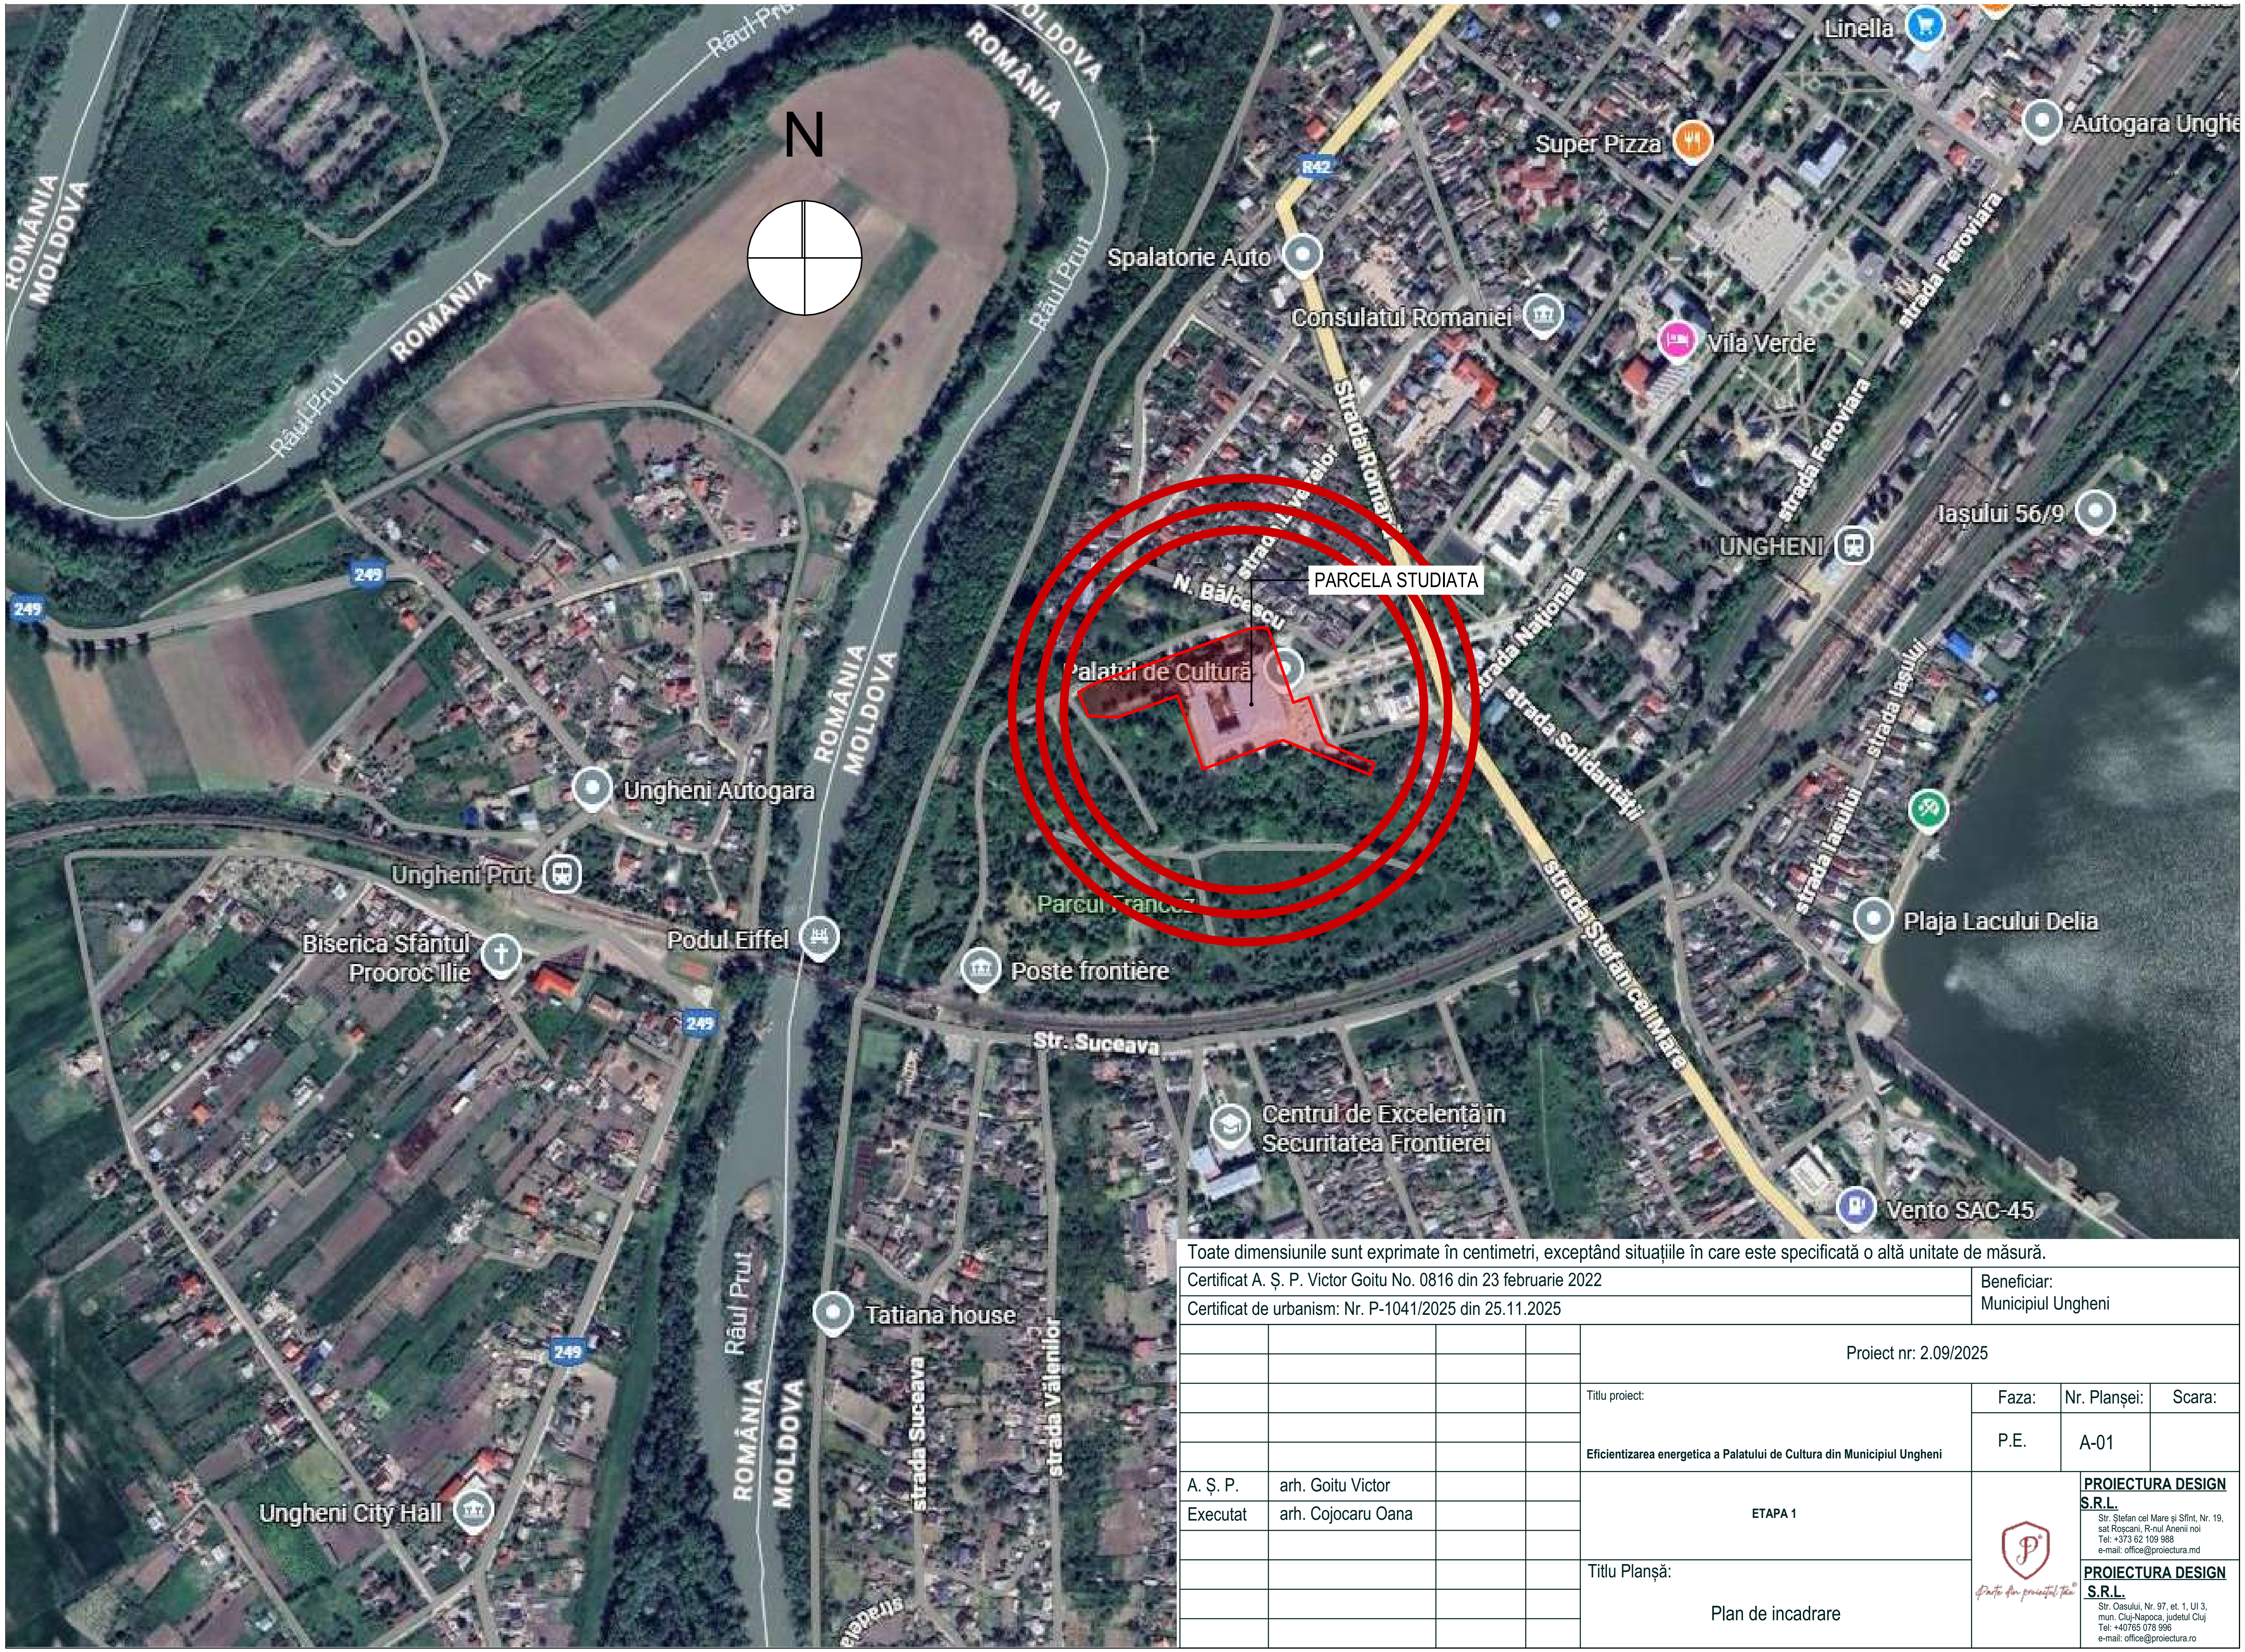
N
PARCELA STUDIATA
Palatul de Cultură
Parcul Francez
N. Bălcescu
strada Națională
strada Solidarității
strada Ștefan cel Mare
Strada Romana
strada Feroviara
strada Iașului
Str. Suceava
strada Suceava
strada Văilenilor
Râul Prut
ROMÂNIA
MOLDOVA
Linella
Super Pizza
Autogara Ungheni
Spalatorie Auto
Consulatul României
Vila Verde
UNGHENI
Iașului 56/9
Ungheni Autogara
Ungheni Prut
Biserica Sfântul Prooroc Ilie
Podul Eiffel
Poste frontière
Plaja Lacului Delia
Centrul de Excelență în Securitatea Frontierei
Vento SAC-45
Tatiana house
Ungheni City Hall
R42
249

Toate dimensiunile sunt exprimate în centimetri, exceptând situațiile în care este specificată o altă unitate de măsură.

Certificat A. Ș. P. Victor Goitu No. 0816 din 23 februarie 2022

Certificat de urbanism: Nr. P-1041/2025 din 25.11.2025

Beneficiar:
Municipiul Ungheni

Proiect nr: 2.09/2025

Titlu proiect:

Eficientizarea energetica a Palatului de Cultura din Municipiul Ungheni

Faza:	Nr. Planșei:	Scara:
P.E.	A-01	

A. Ș. P. — arh. Goitu Victor
Executat — arh. Cojocaru Oana

ETAPA 1

Titlu Planșă:

Plan de incadrare

Parte din proiectul tău

PROIECTURA DESIGN S.R.L.
Str. Ștefan cel Mare și Sfînt, Nr. 19,
sat Roșcani, R-nul Anenii noi
Tel: +373 62 109 988
e-mail: office@proiectura.md

PROIECTURA DESIGN S.R.L.
Str. Oasului, Nr. 97, et. 1, Ul 3,
mun. Cluj-Napoca, judetul Cluj
Tel: +40765 078 996
e-mail: office@proiectura.ro

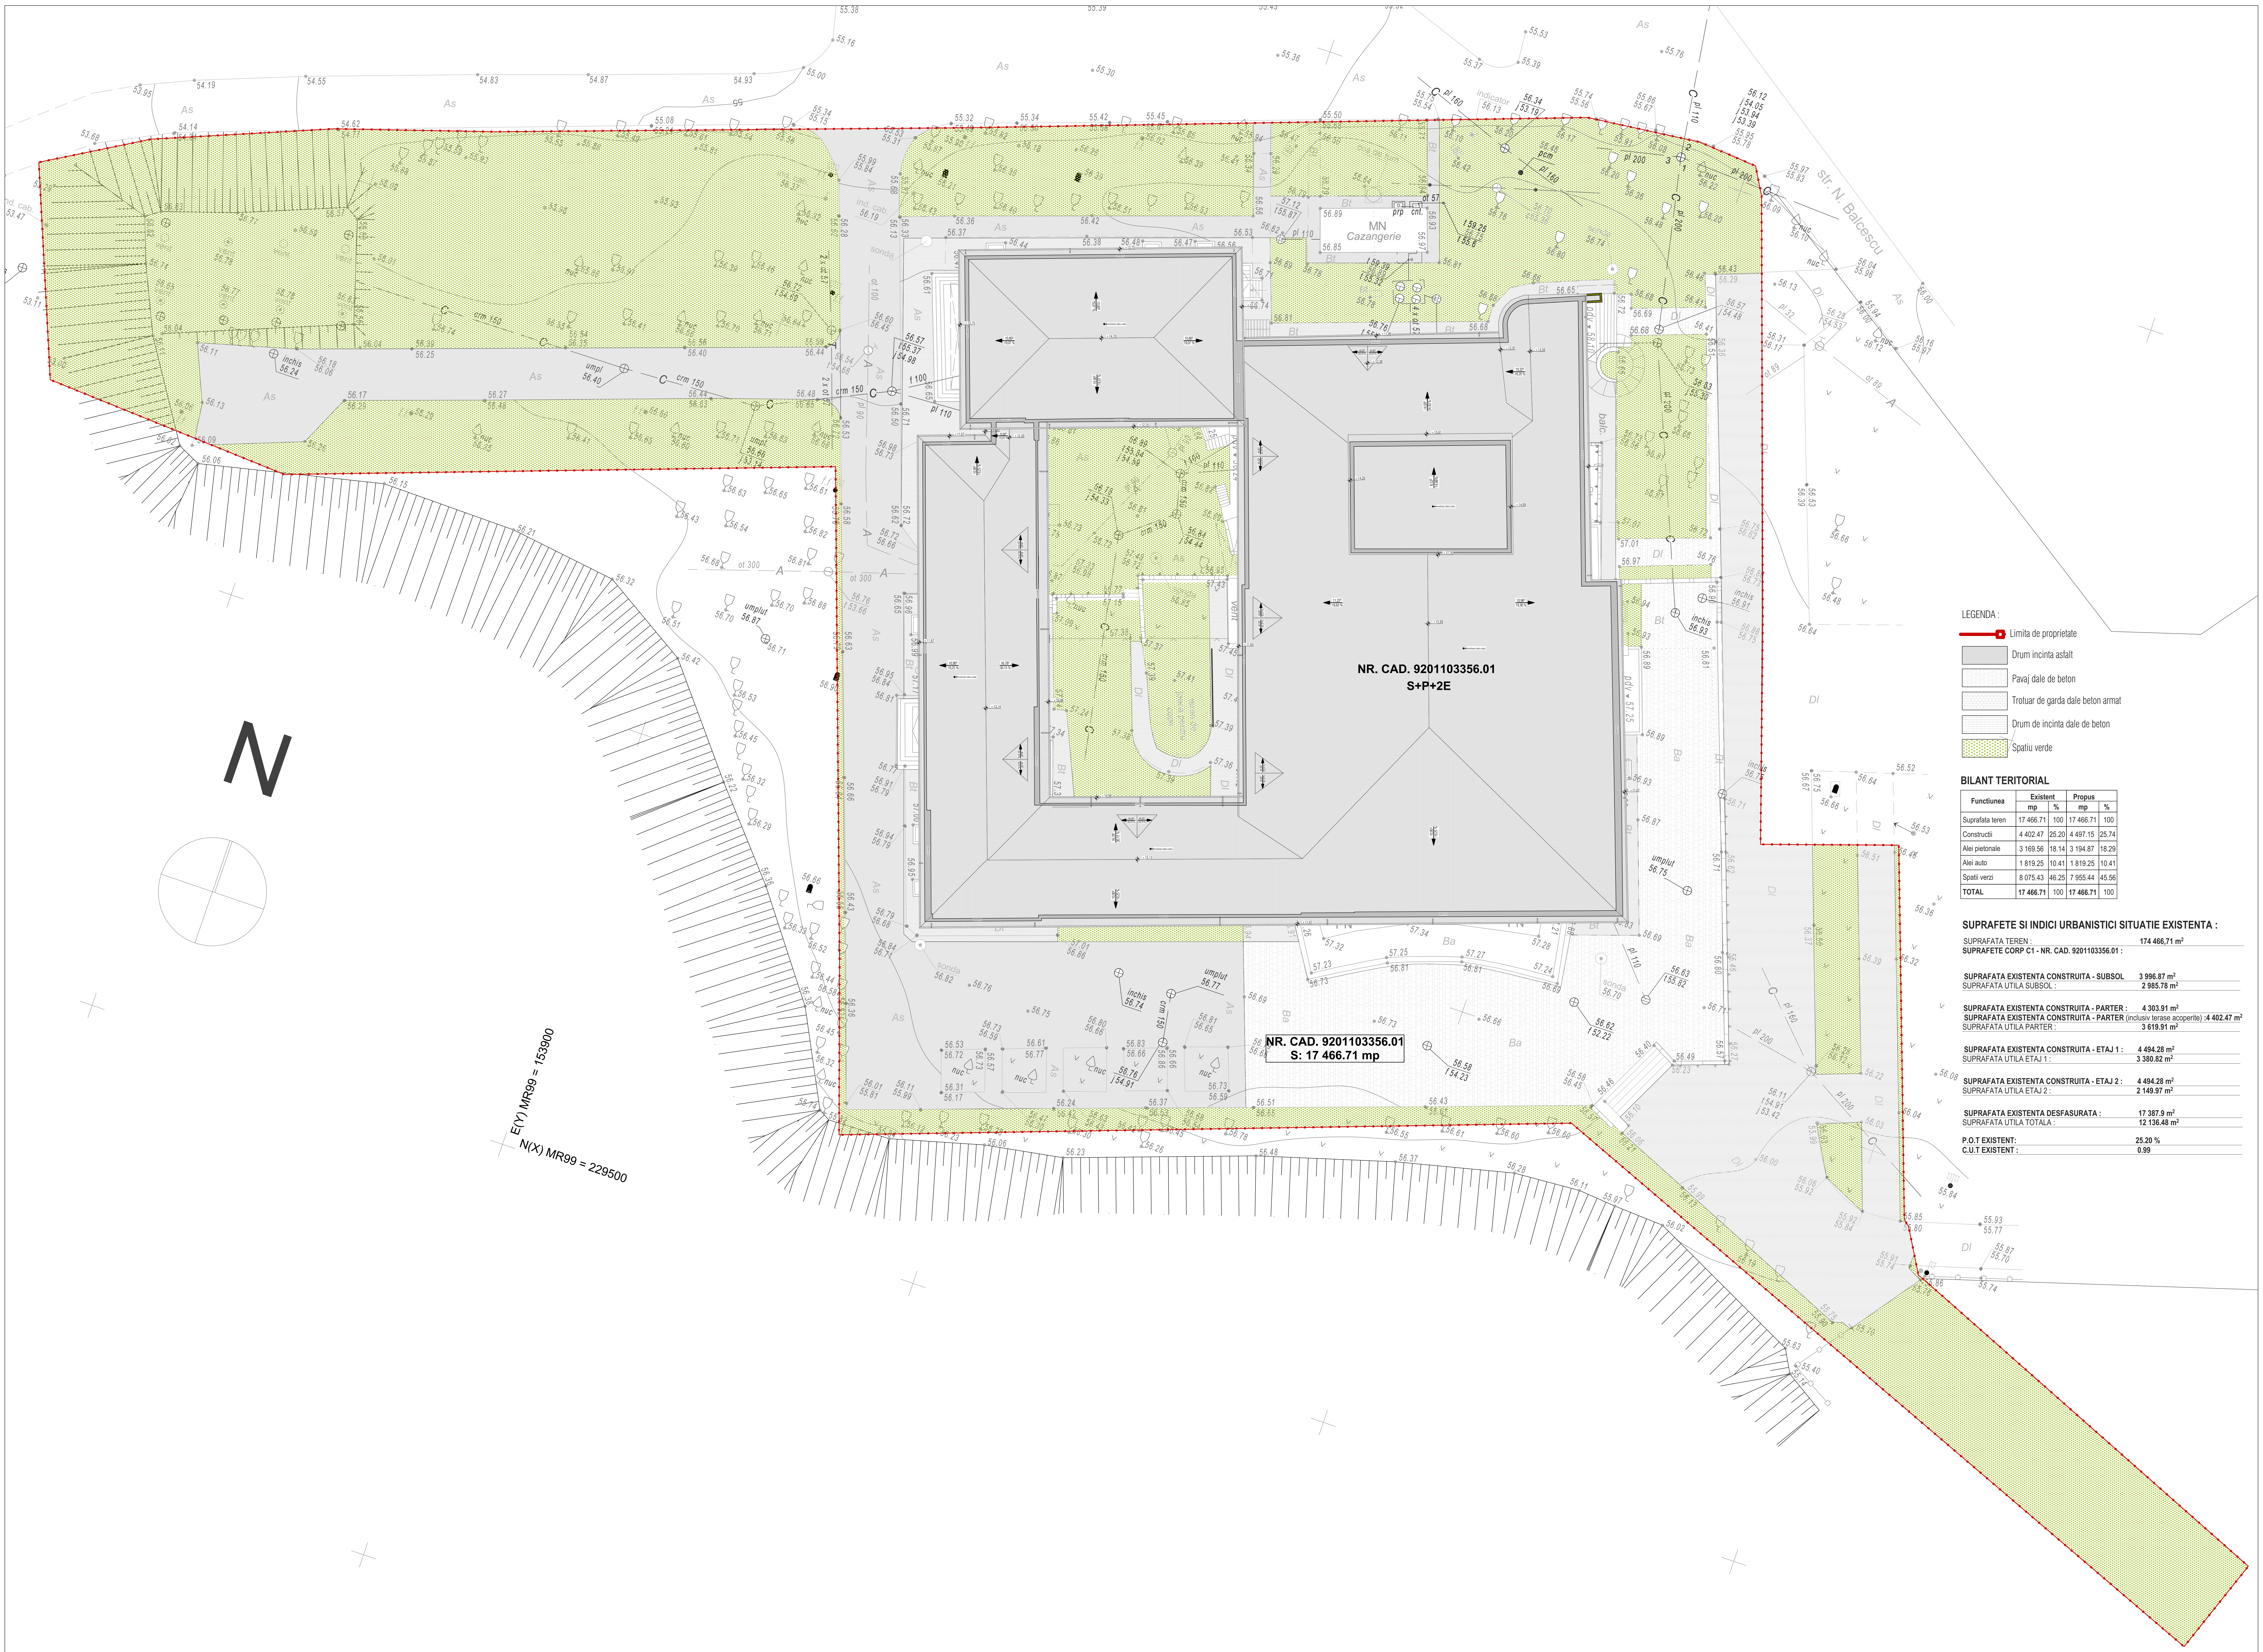

LEGENDA :

- Limita de proprietate
- ▨ Drum incinta asfalt
- ▨ Pavaj dale de beton
- ▨ Trotuar de garda dale beton armat
- ▨ Drum de incinta dale de beton
- 🟩 Spatiu verde

BILANT TERITORIAL

Functiunea	Existent		Propus	
	mp	%	mp	%
Suprafata teren	17 466.71	100	17 466.71	100
Constructii	4 402.47	25.20	4 497.15	25.74
Alei pietonale	3 169.56	18.14	3 194.87	18.29
Alei auto	1 819.25	10.41	1 819.25	10.41
Spatii verzi	8 075.43	46.25	7 955.44	45.56
TOTAL	**17 466.71**	100	**17 466.71**	100

SUPRAFETE SI INDICI URBANISTICI SITUATIE EXISTENTA :

SUPRAFATA TEREN :	**174 466,71 m^2**
SUPRAFETE CORP C1 - NR. CAD. 9201103356.01 :	
SUPRAFATA EXISTENTA CONSTRUITA - SUBSOL	**3 996.87 m^2**
SUPRAFATA UTILA SUBSOL :	**2 985.78 m^2**
SUPRAFATA EXISTENTA CONSTRUITA - PARTER :	**4 303.91 m^2**
SUPRAFATA EXISTENTA CONSTRUITA - PARTER (inclusiv terase acoperite) **:**	**4 402.47 m^2**
SUPRAFATA UTILA PARTER :	**3 619.91 m^2**
SUPRAFATA EXISTENTA CONSTRUITA - ETAJ 1 :	**4 494.28 m^2**
SUPRAFATA UTILA ETAJ 1 :	**3 380.82 m^2**
SUPRAFATA EXISTENTA CONSTRUITA - ETAJ 2 :	**4 494.28 m^2**
SUPRAFATA UTILA ETAJ 2 :	**2 149.97 m^2**
SUPRAFATA EXISTENTA DESFASURATA :	**17 387.9 m^2**
SUPRAFATA UTILA TOTALA :	**12 136.48 m^2**
P.O.T EXISTENT:	**25.20 %**
C.U.T EXISTENT :	**0.99**

Toate dimensiunile sunt exprimate în centimetri, exceptând situațiile în care este specificată o altă unitate de măsură.

Certificat A. Ș. P. Victor Goitu No. 0816 din 23 februarie 2022
Certificat de urbanism: Nr. P-1041/2025 din 25.11.2025

Beneficiar:
Municipiul Ungheni

Proiect nr: 2.09/2025

Titlu proiect:
Eficientizarea energetica a Palatului de Cultura din Municipiul Ungheni

Faza:	Nr. Planșei:	Scara:
P.E.	A-02	1:200

A. Ș. P.	arh. Goitu Victor
Executat	arh. Cojocaru Oana

ETAPA 1

Titlu Planșă:
Plan de situatie existent

Parte din proiectul tău

PROIECTURA DESIGN S.R.L.
Str. Ștefan cel Mare și Sfînt, Nr. 19,
sat Roșcani, R-nul Anenii noi
Tel: +373 62 109 988
e-mail: office@proiectura.md

PROIECTURA DESIGN S.R.L.
Str. Oasului, Nr. 97, et. 1, Ul 3,
mun. Cluj-Napoca, judetul Cluj
Tel: +40765 078 996
e-mail: office@proiectura.ro

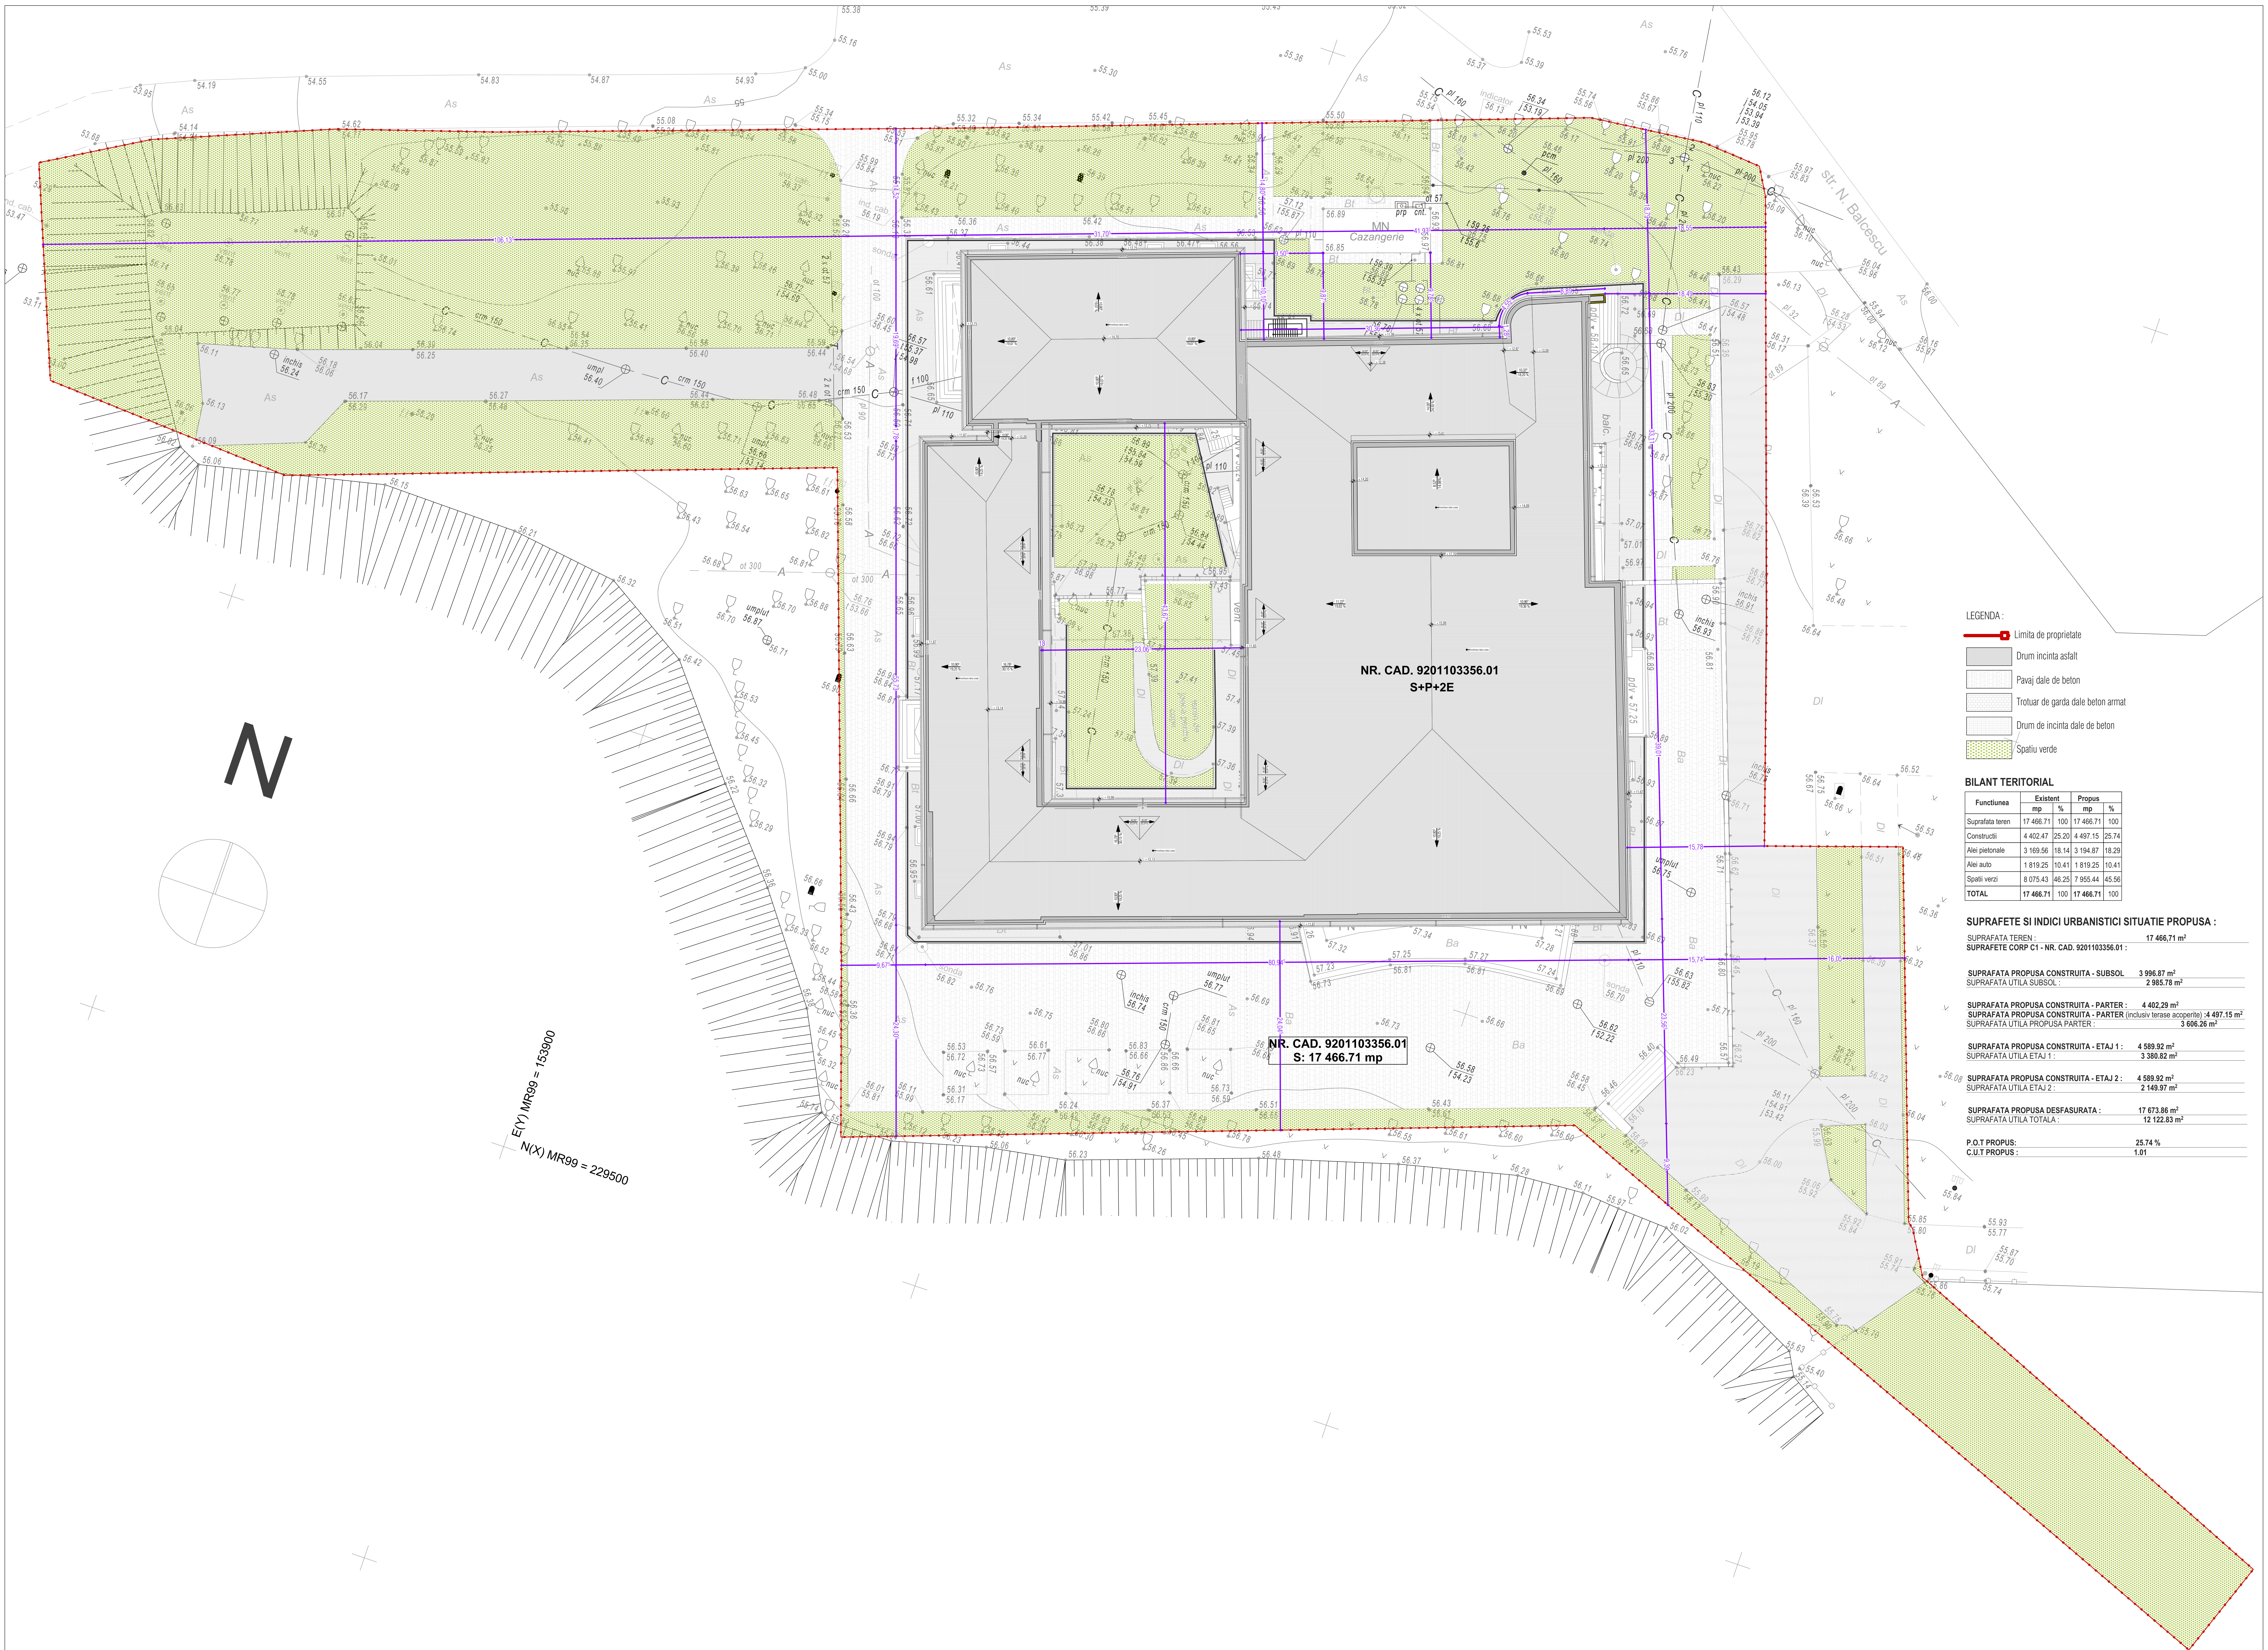

LEGENDA :

🟥	Limita de proprietate
▨	Drum incinta asfalt
▨	Pavaj dale de beton
▨	Trotuar de garda dale beton armat
▨	Drum de incinta dale de beton
🟩	Spatiu verde

BILANT TERITORIAL

Functiunea	Existent		Propus	
	mp	%	mp	%
Suprafata teren	17 466.71	100	17 466.71	100
Constructii	4 402.47	25.20	4 497.15	25.74
Alei pietonale	3 169.56	18.14	3 194.87	18.29
Alei auto	1 819.25	10.41	1 819.25	10.41
Spatii verzi	8 075.43	46.25	7 955.44	45.56
TOTAL	**17 466.71**	100	**17 466.71**	100

SUPRAFETE SI INDICI URBANISTICI SITUATIE PROPUSA :

SUPRAFATA TEREN : **17 466,71 m²**

SUPRAFETE CORP C1 - NR. CAD. 9201103356.01 :

SUPRAFATA PROPUSA CONSTRUITA - SUBSOL 3 996.87 m²
SUPRAFATA UTILA SUBSOL : **2 985.78 m²**

SUPRAFATA PROPUSA CONSTRUITA - PARTER : 4 402,29 m²
SUPRAFATA PROPUSA CONSTRUITA - PARTER (inclusiv terase acoperite) **:4 497.15 m²**
SUPRAFATA UTILA PROPUSA PARTER : **3 606.26 m²**

SUPRAFATA PROPUSA CONSTRUITA - ETAJ 1 : 4 589.92 m²
SUPRAFATA UTILA ETAJ 1 : **3 380.82 m²**

SUPRAFATA PROPUSA CONSTRUITA - ETAJ 2 : 4 589.92 m²
SUPRAFATA UTILA ETAJ 2 : **2 149.97 m²**

SUPRAFATA PROPUSA DESFASURATA : 17 673.86 m²
SUPRAFATA UTILA TOTALA : **12 122.83 m²**

P.O.T PROPUS: 25.74 %
C.U.T PROPUS : 1.01

Toate dimensiunile sunt exprimate în centimetri, exceptând situațiile în care este specificată o altă unitate de măsură.

Certificat A. Ș. P. Victor Goitu No. 0816 din 23 februarie 2022
Certificat de urbanism: Nr. P-1041/2025 din 25.11.2025

Beneficiar:
Municipiul Ungheni

Proiect nr: 2.09/2025

Titlu proiect:
Eficientizarea energetica a Palatului de Cultura din Municipiul Ungheni

Faza:	Nr. Planșei:	Scara:
P.E.	A-03	1:200

A. Ș. P. arh. Goitu Victor
Executat arh. Cojocaru Oana

ETAPA 1

Titlu Planșă:
Plan de situatie propus

PROIECTURA DESIGN S.R.L.
Str. Ștefan cel Mare și Sfînt, Nr. 19,
sat Roșcani, R-nul Anenii noi
Tel: +373 62 109 988
e-mail: office@proiectura.md

PROIECTURA DESIGN S.R.L.
Str. Oasului, Nr. 97, et. 1, Ul 3,
mun. Cluj-Napoca, judetul Cluj
Tel: +40765 078 996
e-mail: office@proiectura.ro

Parte din proiectul tău

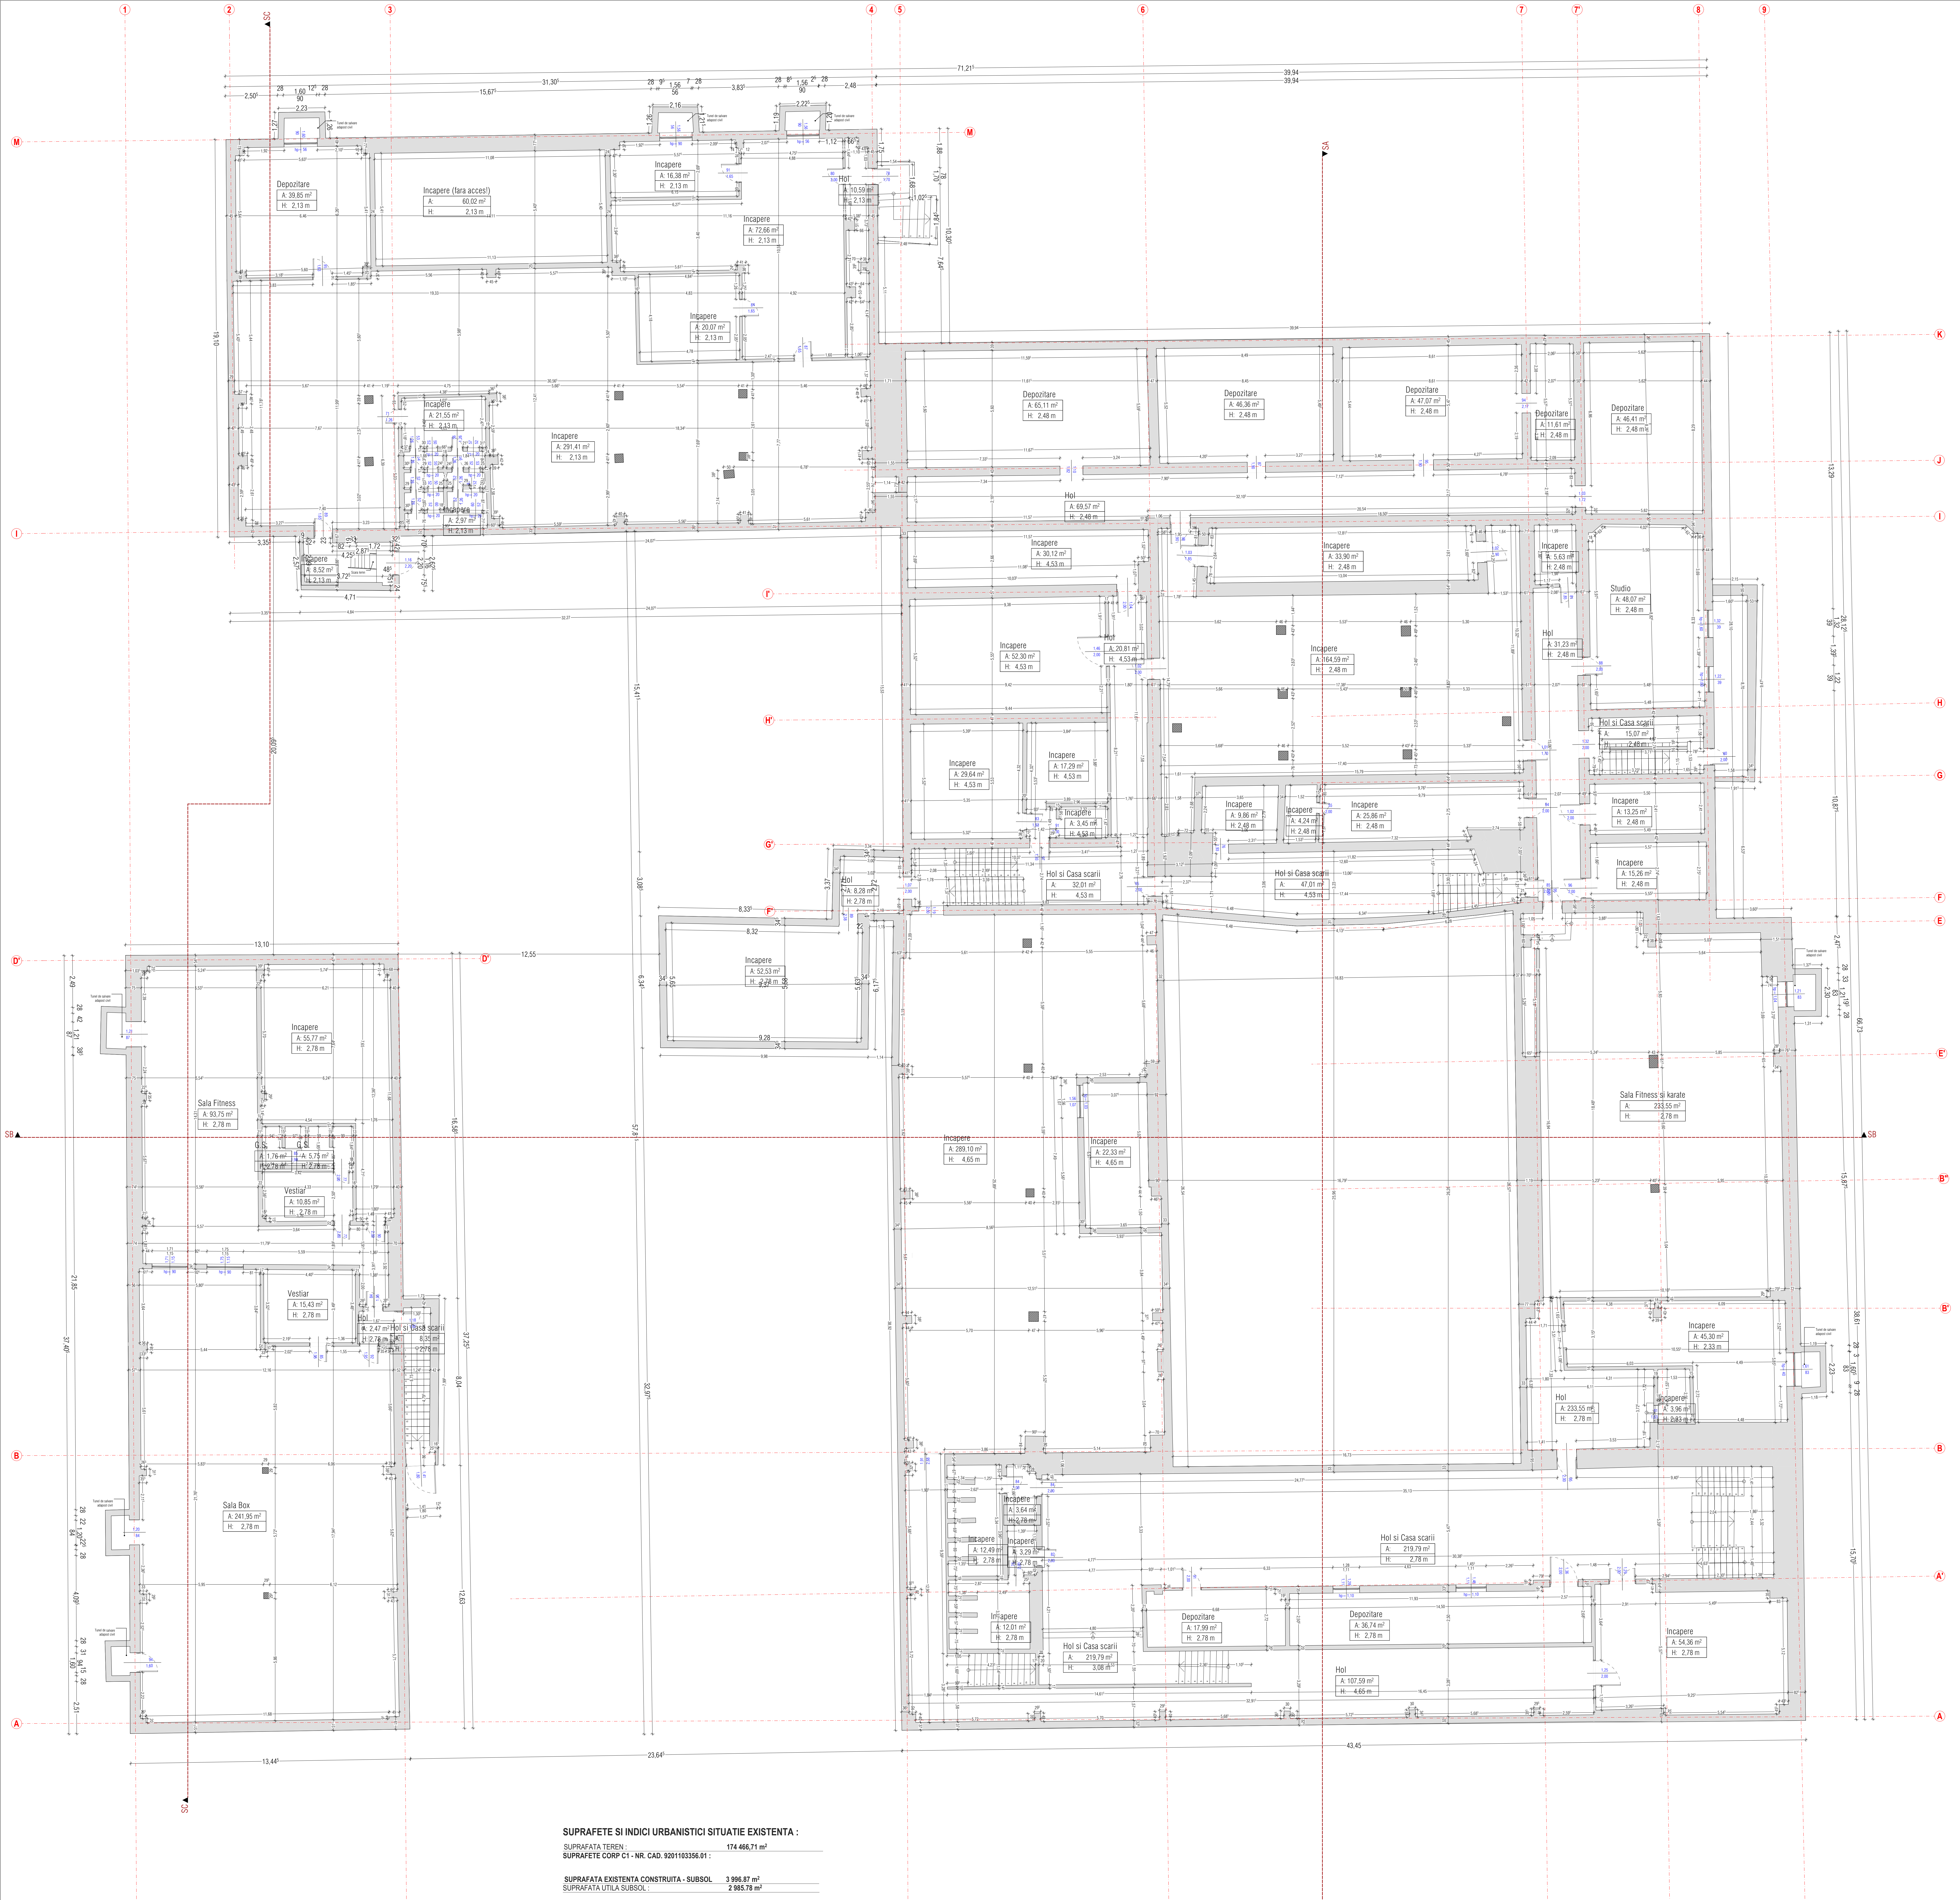
Depozitare A: 39,85 m² H: 2,13 m
Incapere (fara acces!) A: 60,02 m² H: 2,13 m
Incapere A: 16,38 m² H: 2,13 m
Hol A: 10,59 m² H: 2,13 m
Incapere A: 72,66 m² H: 2,13 m
Incapere A: 20,07 m² H: 2,13 m
Incapere A: 21,55 m² H: 2,13 m
Incapere A: 291,41 m² H: 2,13 m
Incapere A: 8,52 m² H: 2,13 m
Depozitare A: 65,11 m² H: 2,48 m
Depozitare A: 46,36 m² H: 2,48 m
Depozitare A: 47,07 m² H: 2,48 m
Depozitare A: 11,61 m² H: 2,48 m
Depozitare A: 46,41 m² H: 2,48 m
Hol A: 69,57 m² H: 2,48 m
Incapere A: 30,12 m² H: 4,53 m
Incapere A: 33,90 m² H: 2,48 m
Incapere A: 5,63 m² H: 2,48 m
Studio A: 48,07 m² H: 2,48 m
Incapere A: 52,30 m² H: 4,53 m
Incapere A: 164,59 m² H: 2,48 m
Hol A: 31,23 m² H: 2,48 m
Hol si Casa scarii A: 15,07 m² H: 2,48 m
Incapere A: 29,64 m² H: 4,53 m
Incapere A: 17,29 m² H: 4,53 m
Incapere A: 9,86 m² H: 2,48 m
Incapere A: 4,24 m² H: 2,48 m
Incapere A: 25,86 m² H: 2,48 m
Incapere A: 13,25 m² H: 2,48 m
Incapere A: 3,45 m² H: 4,53 m
Incapere A: 15,26 m² H: 2,48 m
Hol A: 8,28 m² H: 2,78 m
Hol si Casa scarii A: 32,01 m² H: 4,53 m
Hol si Casa scarii A: 47,01 m² H: 4,53 m
Incapere A: 52,53 m² H: 2,78 m
Incapere A: 55,77 m² H: 2,78 m
Sala Fitness A: 93,75 m² H: 2,78 m
G.S. A: 1,76 m² H: 2,78 m
G.S. A: 5,75 m² H: 2,78 m
Vestiar A: 10,85 m² H: 2,78 m
Vestiar A: 15,43 m² H: 2,78 m
Hol si Casa scarii A: 8,35 m² H: 2,78 m
Incapere A: 289,10 m² H: 4,65 m
Incapere A: 22,33 m² H: 4,65 m
Sala Fitness si karate A: 233,55 m² H: 2,78 m
Incapere A: 45,30 m² H: 2,33 m
Hol A: 233,55 m² H: 2,78 m
Incapere A: 3,96 m² H: 2,83 m
Sala Box A: 241,95 m² H: 2,78 m
Incapere A: 3,64 m² H: 2,78 m
Incapere A: 12,49 m² H: 2,78 m
Incapere A: 3,29 m² H: 2,78 m
Hol si Casa scarii A: 219,79 m² H: 2,78 m
Incapere A: 12,01 m² H: 2,78 m
Depozitare A: 17,99 m² H: 2,78 m
Depozitare A: 36,74 m² H: 2,78 m
Hol si Casa scarii A: 219,79 m² H: 3,08 m
Incapere A: 54,36 m² H: 2,78 m
Hol A: 107,59 m² H: 4,65 m
Tunel de vizitare adaposti civil
SS
SA
SB

SUPRAFETE SI INDICI URBANISTICI SITUATIE EXISTENTA :

SUPRAFATA TEREN :	**174 466,71 m²**
SUPRAFETE CORP C1 - NR. CAD. 9201103356.01 :	
SUPRAFATA EXISTENTA CONSTRUITA - SUBSOL	**3 996.87 m²**
SUPRAFATA UTILA SUBSOL :	**2 985.78 m²**
SUPRAFATA EXISTENTA CONSTRUITA - PARTER :	**4 303.91 m²**
SUPRAFATA EXISTENTA CONSTRUITA - PARTER (inclusiv terase acoperite) :	**4 402.47 m²**
SUPRAFATA UTILA PARTER :	**3 619.91 m²**
SUPRAFATA EXISTENTA CONSTRUITA - ETAJ 1 :	**4 494.28 m²**
SUPRAFATA UTILA ETAJ 1 :	**3 380.82 m²**
SUPRAFATA EXISTENTA CONSTRUITA - ETAJ 2 :	**4 494.28 m²**
SUPRAFATA UTILA ETAJ 2 :	**2 149.97 m²**
SUPRAFATA EXISTENTA DESFASURATA :	**17 387.9 m²**
SUPRAFATA UTILA TOTALA :	**12 136.48 m²**

Toate dimensiunile sunt exprimate în centimetri, exceptând situațiile în care este specificată o altă unitate de măsură.

Certificat A. Ș. P. Victor Goitu No. 0816 din 23 februarie 2022
Certificat de urbanism: Nr. P-1041/2025 din 25.11.2025

Beneficiar:
Municipiul Ungheni

Proiect nr: 2.09/2025

Titlu proiect:
Eficientizarea energetica a Palatului de Cultura din Municipiul Ungheni

Faza:	Nr. Planșei:	Scara:
P.E.	A-04	1:50

A. Ș. P. arh. Goitu Victor
Executat arh. Cojocaru Oana

ETAPA 1

Titlu Planșă:
Plan subsol existent

Parte din proiectul tău

PROIECTURA DESIGN S.R.L.
Str. Ștefan cel Mare și Sfînt, Nr. 19,
sat Roșcani, R-nul Anenii noi
Tel: +373 62 109 988
e-mail: office@proiectura.md

PROIECTURA DESIGN S.R.L.
Str. Oasului, Nr. 97, et. 1, Ul 3,
mun. Cluj-Napoca, judetul Cluj
Tel: +40765 078 996
e-mail: office@proiectura.ro

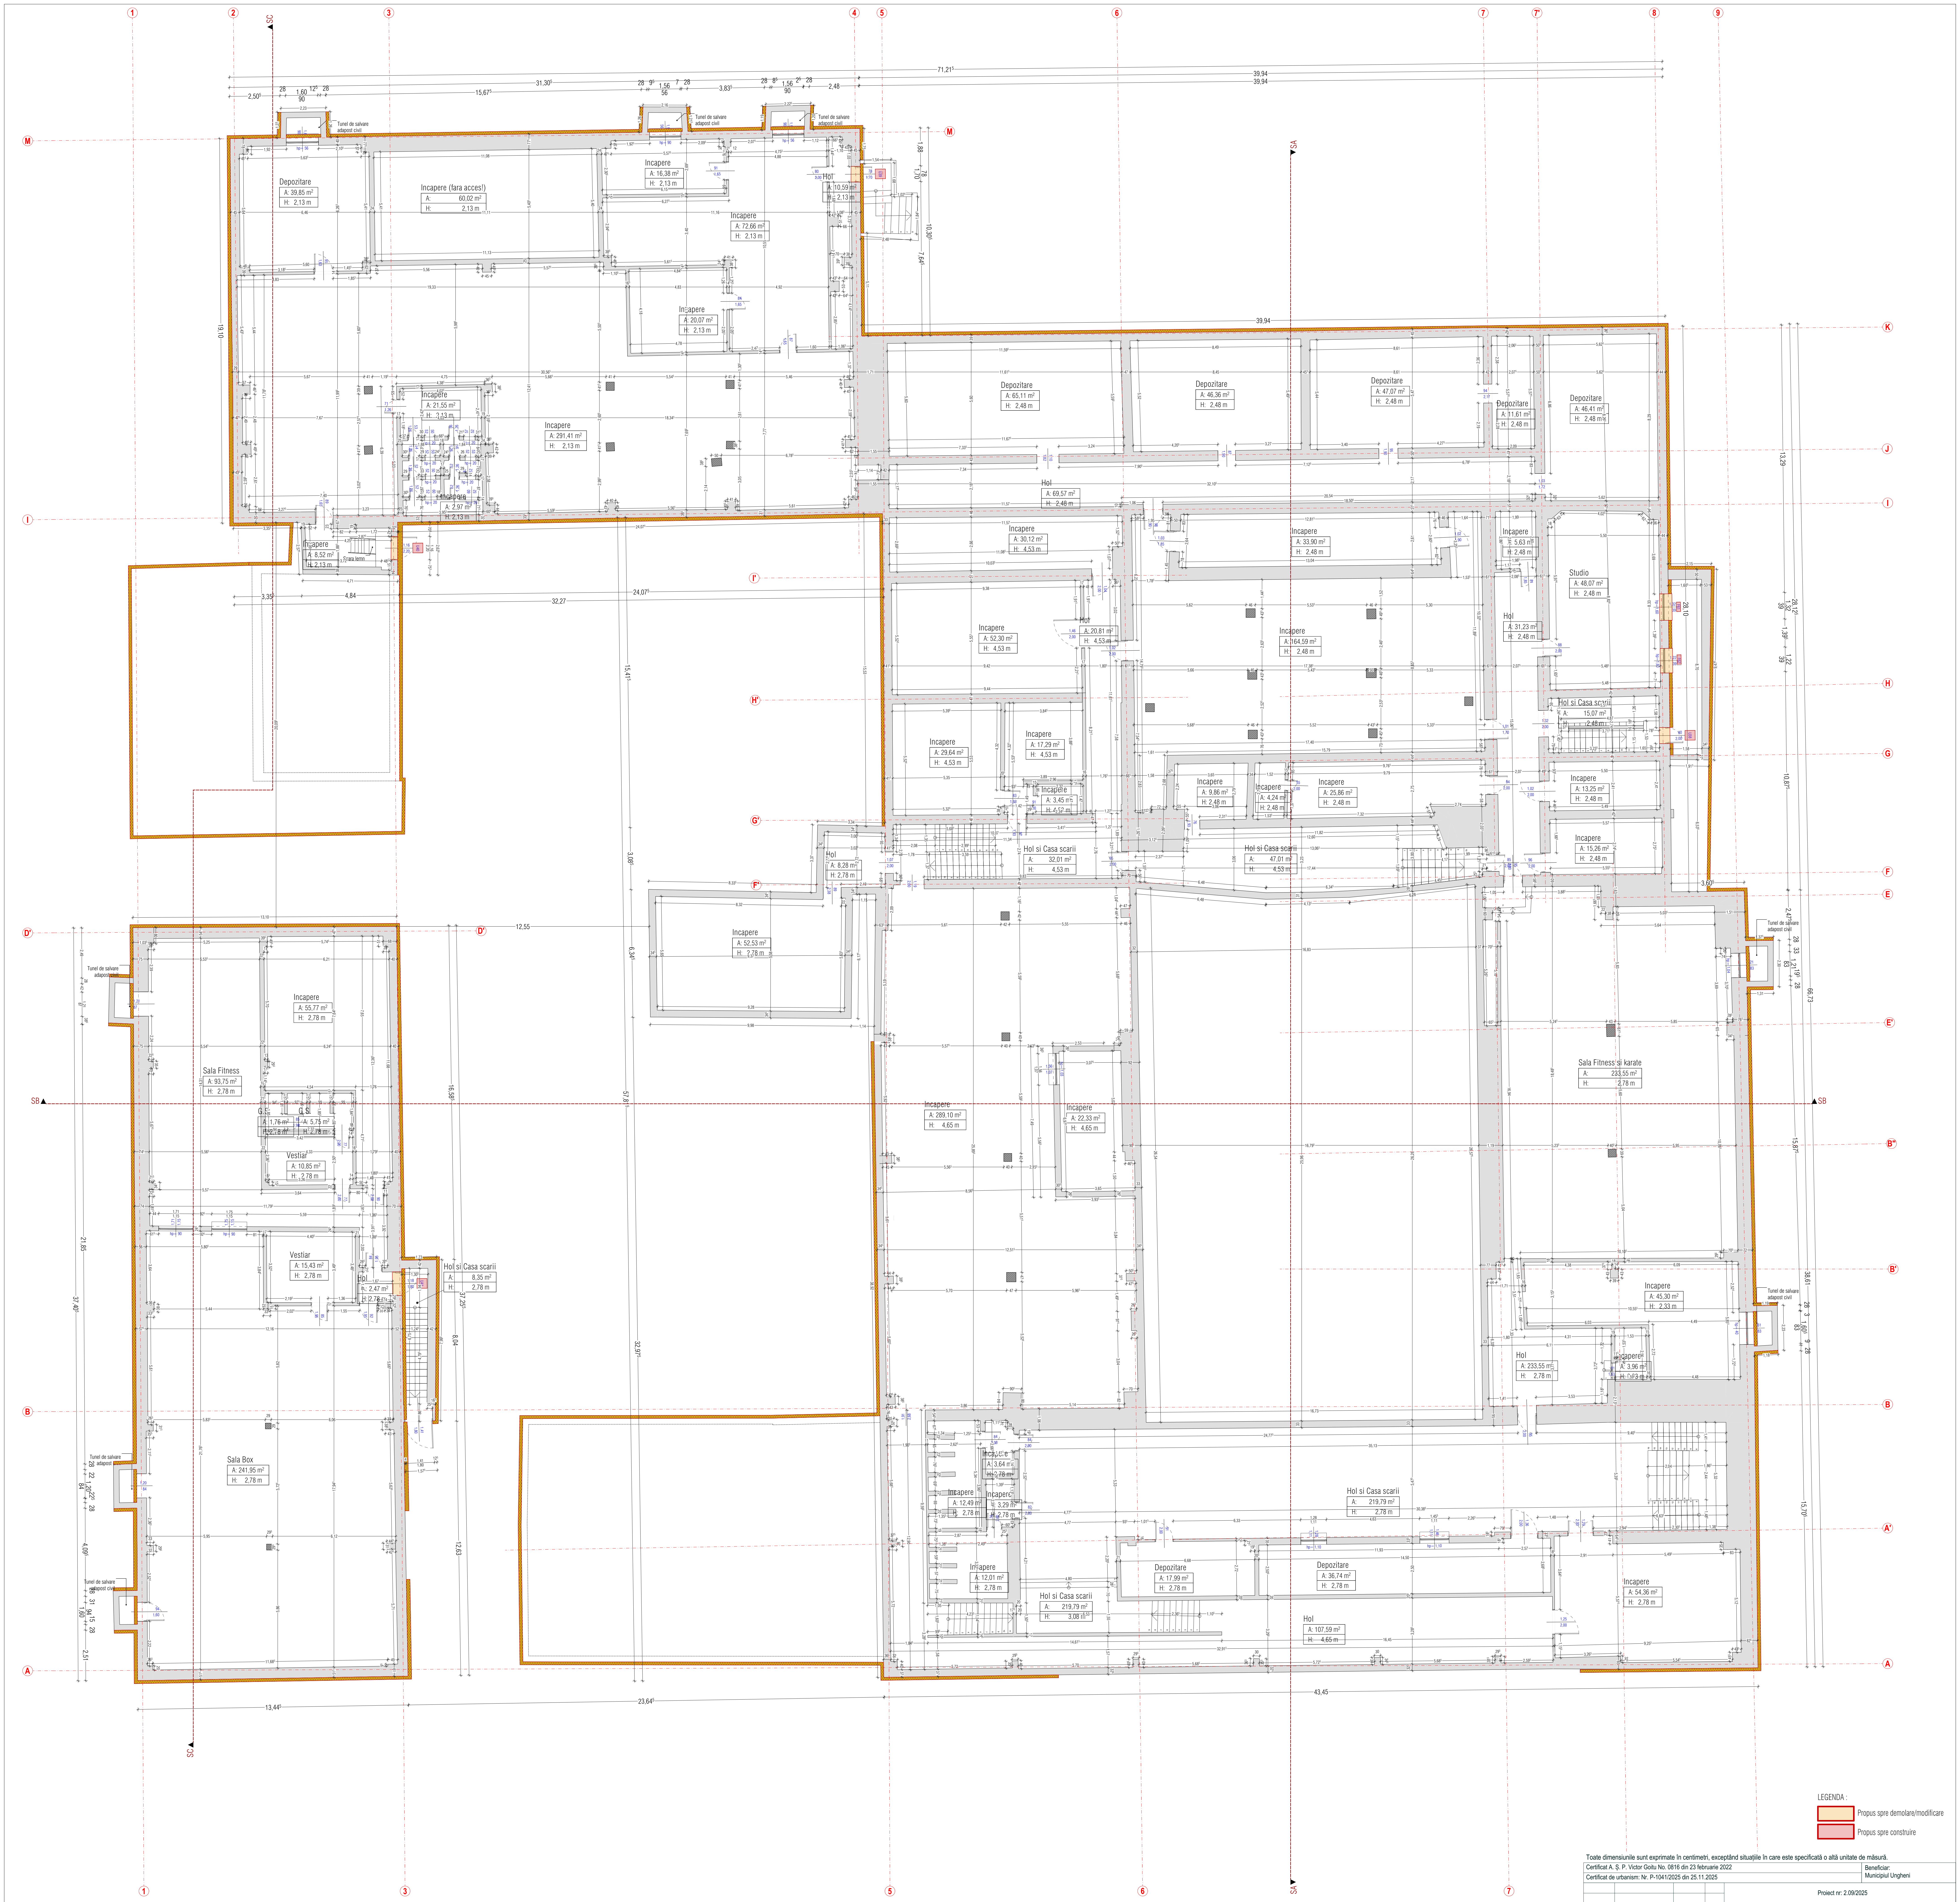
71,21
39,94
31,30
15,67
2,48
Tunel de salvare adapost civil
Depozitare A: 39,85 m² H: 2,13 m
Incapere (fara acces!) A: 60,02 m² H: 2,13 m
Incapere A: 16,38 m² H: 2,13 m
Hol A: 10,59 m² H: 2,13 m
Incapere A: 72,66 m² H: 2,13 m
Incapere A: 20,07 m² H: 2,13 m
Incapere A: 21,55 m² H: 2,13 m
Incapere A: 291,41 m² H: 2,13 m
Incapere A: 2,97 m² H: 2,13 m
Incapere A: 8,52 m² H: 2,13 m
Depozitare A: 65,11 m² H: 2,48 m
Depozitare A: 46,36 m² H: 2,48 m
Depozitare A: 47,07 m² H: 2,48 m
Depozitare A: 11,61 m² H: 2,48 m
Depozitare A: 46,41 m² H: 2,48 m
Hol A: 69,57 m² H: 2,48 m
Incapere A: 30,12 m² H: 4,53 m
Incapere A: 33,90 m² H: 2,48 m
Incapere A: 5,63 m² H: 2,48 m
Studio A: 48,07 m² H: 2,48 m
Hol A: 31,23 m² H: 2,48 m
Incapere A: 52,30 m² H: 4,53 m
Hol A: 20,81 m² H: 4,53 m
Incapere A: 164,59 m² H: 2,48 m
Hol si Casa scarii A: 15,07 m² H: 2,48 m
Incapere A: 29,64 m² H: 4,53 m
Incapere A: 17,29 m² H: 4,53 m
Incapere A: 3,45 m² H: 4,53 m
Incapere A: 9,86 m² H: 2,48 m
Incapere A: 4,24 m² H: 2,48 m
Incapere A: 25,86 m² H: 2,48 m
Incapere A: 13,25 m² H: 2,48 m
Incapere A: 15,26 m² H: 2,48 m
Hol A: 8,28 m² H: 2,78 m
Hol si Casa scarii A: 32,01 m² H: 4,53 m
Hol si Casa scarii A: 47,01 m² H: 4,53 m
Incapere A: 52,53 m² H: 2,78 m
Incapere A: 55,77 m² H: 2,78 m
Sala Fitness A: 93,75 m² H: 2,78 m
A: 1,76 m²
A: 5,75 m² H: 2,78 m
Vestiar A: 10,85 m² H: 2,78 m
Vestiar A: 15,43 m² H: 2,78 m
Hol A: 2,47 m² H: 2,78 m
Hol si Casa scarii A: 8,35 m² H: 2,78 m
Sala Box A: 241,95 m² H: 2,78 m
Incapere A: 289,10 m² H: 4,65 m
Incapere A: 22,33 m² H: 4,65 m
Sala Fitness si karate A: 233,55 m² H: 2,78 m
Incapere A: 45,30 m² H: 2,33 m
Hol A: 233,55 m² H: 2,78 m
Incapere A: 3,96 m²
Incapere A: 3,64 m² H: 2,78 m
Incapere A: 12,49 m² H: 2,78 m
Incapere A: 3,29 m² H: 2,78 m
Hol si Casa scarii A: 219,79 m² H: 2,78 m
Incapere A: 12,01 m² H: 2,78 m
Hol si Casa scarii A: 219,79 m² H: 3,08 m
Depozitare A: 17,99 m² H: 2,78 m
Depozitare A: 36,74 m² H: 2,78 m
Hol A: 107,59 m² H: 4,65 m
Incapere A: 54,36 m² H: 2,78 m
24,07
32,27
12,55
13,44
23,64
43,45
SA
SB
SC

LEGENDA :

- 🟧 Propus spre demolare/modificare
- 🟥 Propus spre construire

Toate dimensiunile sunt exprimate în centimetri, exceptând situațiile în care este specificată o altă unitate de măsură.

Certificat A. Ș. P. Victor Goitu No. 0816 din 23 februarie 2022					Beneficiar: Municipiul Ungheni	
Certificat de urbanism: Nr. P-1041/2025 din 25.11.2025						
				Proiect nr: 2.09/2025		
				Titlu proiect: Eficientizarea energetica a Palatului de Cultura din Municipiul Ungheni	Faza: P.E.	Nr. Planșei: A-05
A. Ș. P.	arh. Goitu Victor			ETAPA 1	Scara: 1:50	
Executat	arh. Cojocaru Oana			Titlu Planșă: Plan subsol - interventii		

Parte din proiectul tău

PROIECTURA DESIGN S.R.L.
Str. Ștefan cel Mare și Sfînt, Nr. 19,
sat Roșcani, R-nul Anenii noi
Tel: +373 62 109 988
e-mail: office@proiectura.md

PROIECTURA DESIGN S.R.L.
Str. Oasului, Nr. 97, et. 1, Ul 3,
mun. Cluj-Napoca, judetul Cluj
Tel: +40765 078 996
e-mail: office@proiectura.ro

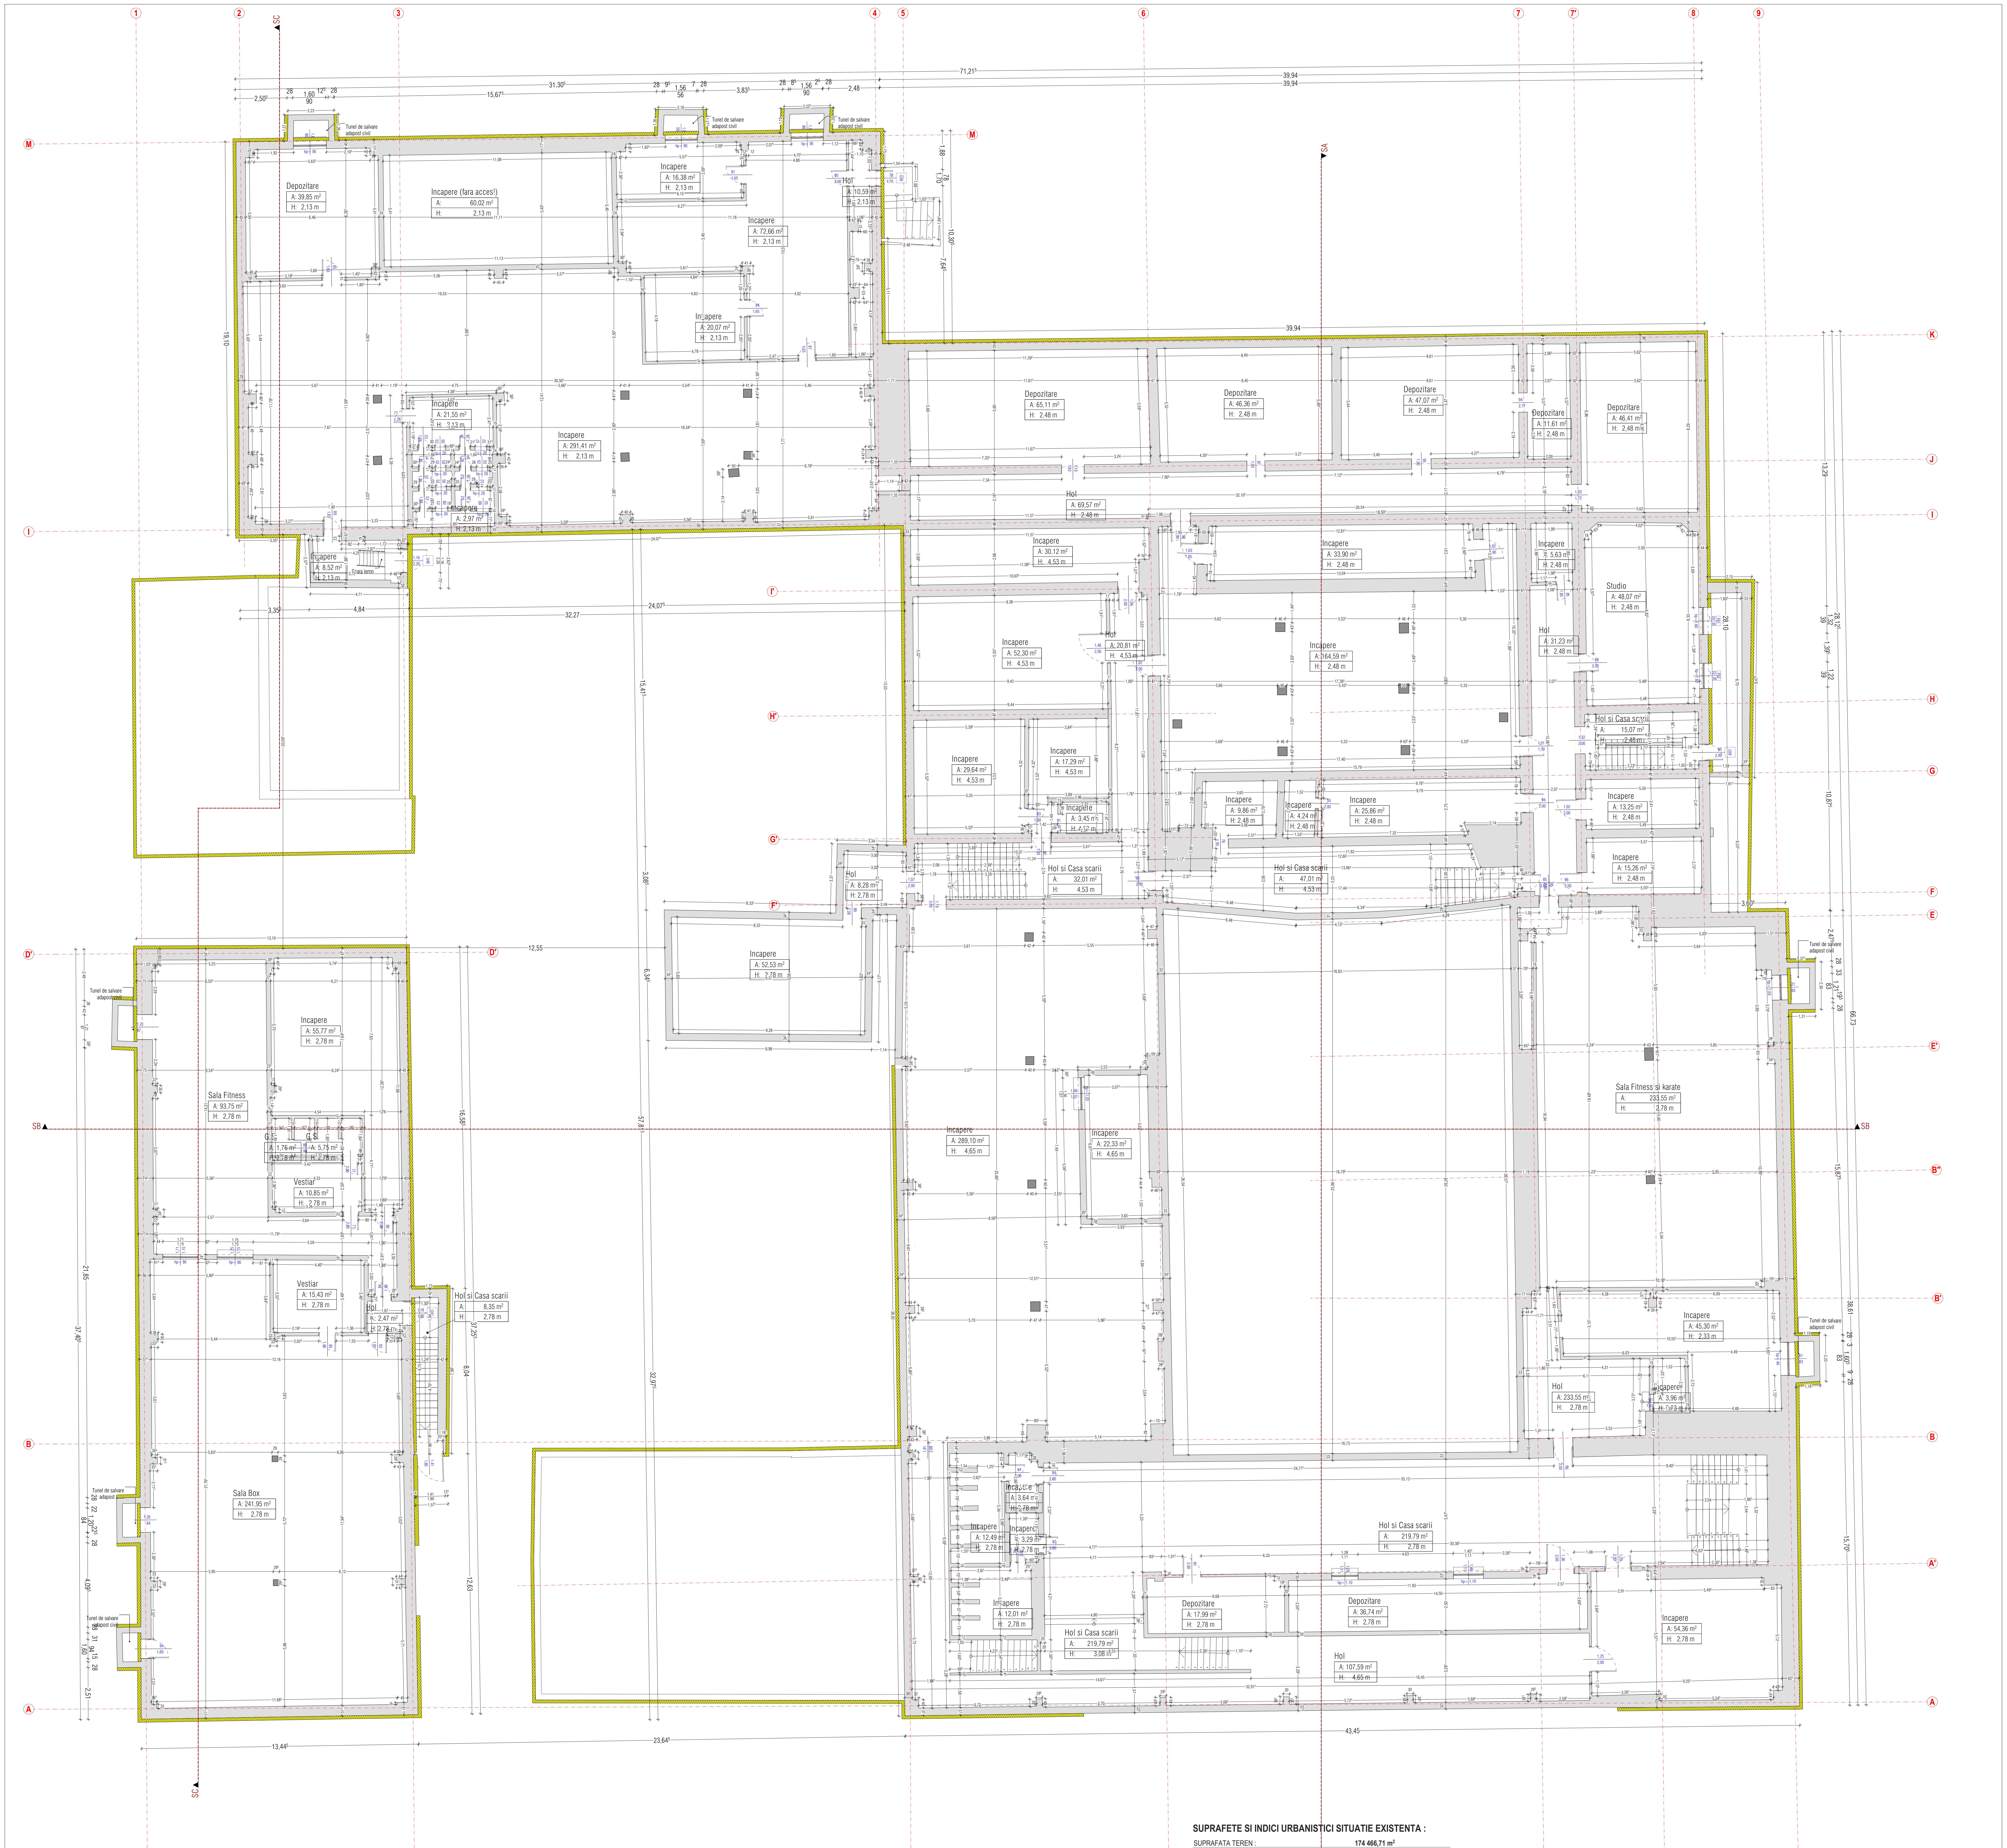
Depozitare A: 39,85 m² H: 2,13 m
Incapere (fara acces!) A: 60,02 m² H: 2,13 m
Incapere A: 16,38 m² H: 2,13 m
Hol A: 10,59 m² H: 2,13 m
Incapere A: 72,66 m² H: 2,13 m
Incapere A: 20,07 m² H: 2,13 m
Incapere A: 21,55 m² H: 2,13 m
Incapere A: 291,41 m² H: 2,13 m
Incapere A: 2,97 m² H: 2,13 m
Incapere A: 8,52 m² H: 2,13 m
Tunel de salvare adapost civil
Depozitare A: 65,11 m² H: 2,48 m
Depozitare A: 46,36 m² H: 2,48 m
Depozitare A: 47,07 m² H: 2,48 m
Depozitare A: 11,61 m² H: 2,48 m
Depozitare A: 46,41 m² H: 2,48 m
Hol A: 69,57 m² H: 2,48 m
Incapere A: 30,12 m² H: 4,53 m
Incapere A: 33,90 m² H: 2,48 m
Incapere A: 5,63 m² H: 2,48 m
Studio A: 48,07 m² H: 2,48 m
Hol A: 20,81 m² H: 4,53 m
Incapere A: 52,30 m² H: 4,53 m
Incapere A: 64,59 m² H: 2,48 m
Hol A: 31,23 m² H: 2,48 m
Hol si Casa scarii A: 15,07 m² H: 2,48 m
Incapere A: 29,64 m² H: 4,53 m
Incapere A: 17,29 m² H: 4,53 m
Incapere A: 3,45 m² H: 4,53 m
Incapere A: 9,86 m² H: 2,48 m
Incapere A: 4,24 m² H: 2,48 m
Incapere A: 25,86 m² H: 2,48 m
Incapere A: 13,25 m² H: 2,48 m
Incapere A: 15,26 m² H: 2,48 m
Hol A: 8,28 m² H: 2,78 m
Hol si Casa scarii A: 32,01 m² H: 4,53 m
Hol si Casa scarii A: 47,01 m² H: 4,53 m
Incapere A: 52,53 m² H: 2,78 m
Incapere A: 55,77 m² H: 2,78 m
Sala Fitness A: 93,75 m² H: 2,78 m
Vestiar A: 10,85 m² H: 2,78 m
Vestiar A: 15,43 m² H: 2,78 m
Hol A: 2,47 m² H: 2,78 m
Hol si Casa scarii A: 8,35 m² H: 2,78 m
Sala Box A: 241,95 m² H: 2,78 m
Incapere A: 289,10 m² H: 4,65 m
Incapere A: 22,33 m² H: 4,65 m
Sala Fitness si karate A: 233,55 m² H: 2,78 m
Incapere A: 45,30 m² H: 2,33 m
Hol A: 233,55 m² H: 2,78 m
Incapere A: 3,96 m² H: 2,78 m
Incapere A: 3,64 m² H: 2,78 m
Incapere A: 12,49 m² H: 2,78 m
Incapere A: 3,29 m² H: 2,78 m
Hol si Casa scarii A: 219,79 m² H: 2,78 m
Incapere A: 12,01 m² H: 2,78 m
Hol si Casa scarii A: 219,79 m² H: 3,08 m
Depozitare A: 17,99 m² H: 2,78 m
Depozitare A: 36,74 m² H: 2,78 m
Incapere A: 54,36 m² H: 2,78 m
Hol A: 107,59 m² H: 4,65 m
71,21
39,94
31,30
24,07
32,27
12,55
13,44
23,64
43,45
SA
SB
SC
M
K
J
I
I'
H
H'
G
G'
F
F'
E
E'
D'
B''
B'
B
A'
A
1
2
3
4
5
6
7
7'
8
9

SUPRAFETE SI INDICI URBANISTICI SITUATIE EXISTENTA :

SUPRAFATA TEREN : **174 466,71 m²**

SUPRAFETE CORP C1 - NR. CAD. 9201103356.01 :

SUPRAFATA PROPUSA CONSTRUITA - SUBSOL **3 996.87 m²**

SUPRAFATA UTILA SUBSOL : **2 985.78 m²**

SUPRAFATA PROPUSA CONSTRUITA - PARTER : **4 402,29 m²**

SUPRAFATA EXISTENTA CONSTRUITA - PARTER (inclusiv terase acoperite) **:4 497.15 m²**

SUPRAFATA UTILA PROPUSA PARTER : **3 606.26 m²**

SUPRAFATA PROPUSA CONSTRUITA - ETAJ 1 : **4 589.92 m²**

SUPRAFATA UTILA ETAJ 1 : **3 380.82 m²**

SUPRAFATA PROPUSA CONSTRUITA - ETAJ 2 : **4 589.92 m²**

SUPRAFATA UTILA ETAJ 2 : **2 149.97 m²**

SUPRAFATA EXISTENTA DESFASURATA : **17 673.86 m²**

SUPRAFATA UTILA TOTALA : **12 122.83 m²**

Toate dimensiunile sunt exprimate în centimetri, exceptând situațiile în care este specificată o altă unitate de măsură.

Certificat A. Ș. P. Victor Goitu No. 0816 din 23 februarie 2022

Certificat de urbanism: Nr. P-1041/2025 din 25.11.2025

Beneficiar:
Municipiul Ungheni

Proiect nr: 2.09/2025

Titlu proiect:
Eficientizarea energetica a Palatului de Cultura din Municipiul Ungheni

Faza:	Nr. Planșei:	Scara:
P.E.	A-06	1:50

A. Ș. P.	arh. Goitu Victor
Executat	arh. Cojocaru Oana

ETAPA 1

Titlu Planșă:
Plan subsol propus

Parte din proiectul tău

PROIECTURA DESIGN S.R.L.
Str. Ștefan cel Mare și Sfînt, Nr. 19,
sat Roșcani, R-nul Anenii noi
Tel: +373 62 109 988
e-mail: office@proiectura.md

PROIECTURA DESIGN S.R.L.
Str. Oasului, Nr. 97, et. 1, Ul 3,
mun. Cluj-Napoca, judetul Cluj
Tel: +40765 078 996
e-mail: office@proiectura.ro

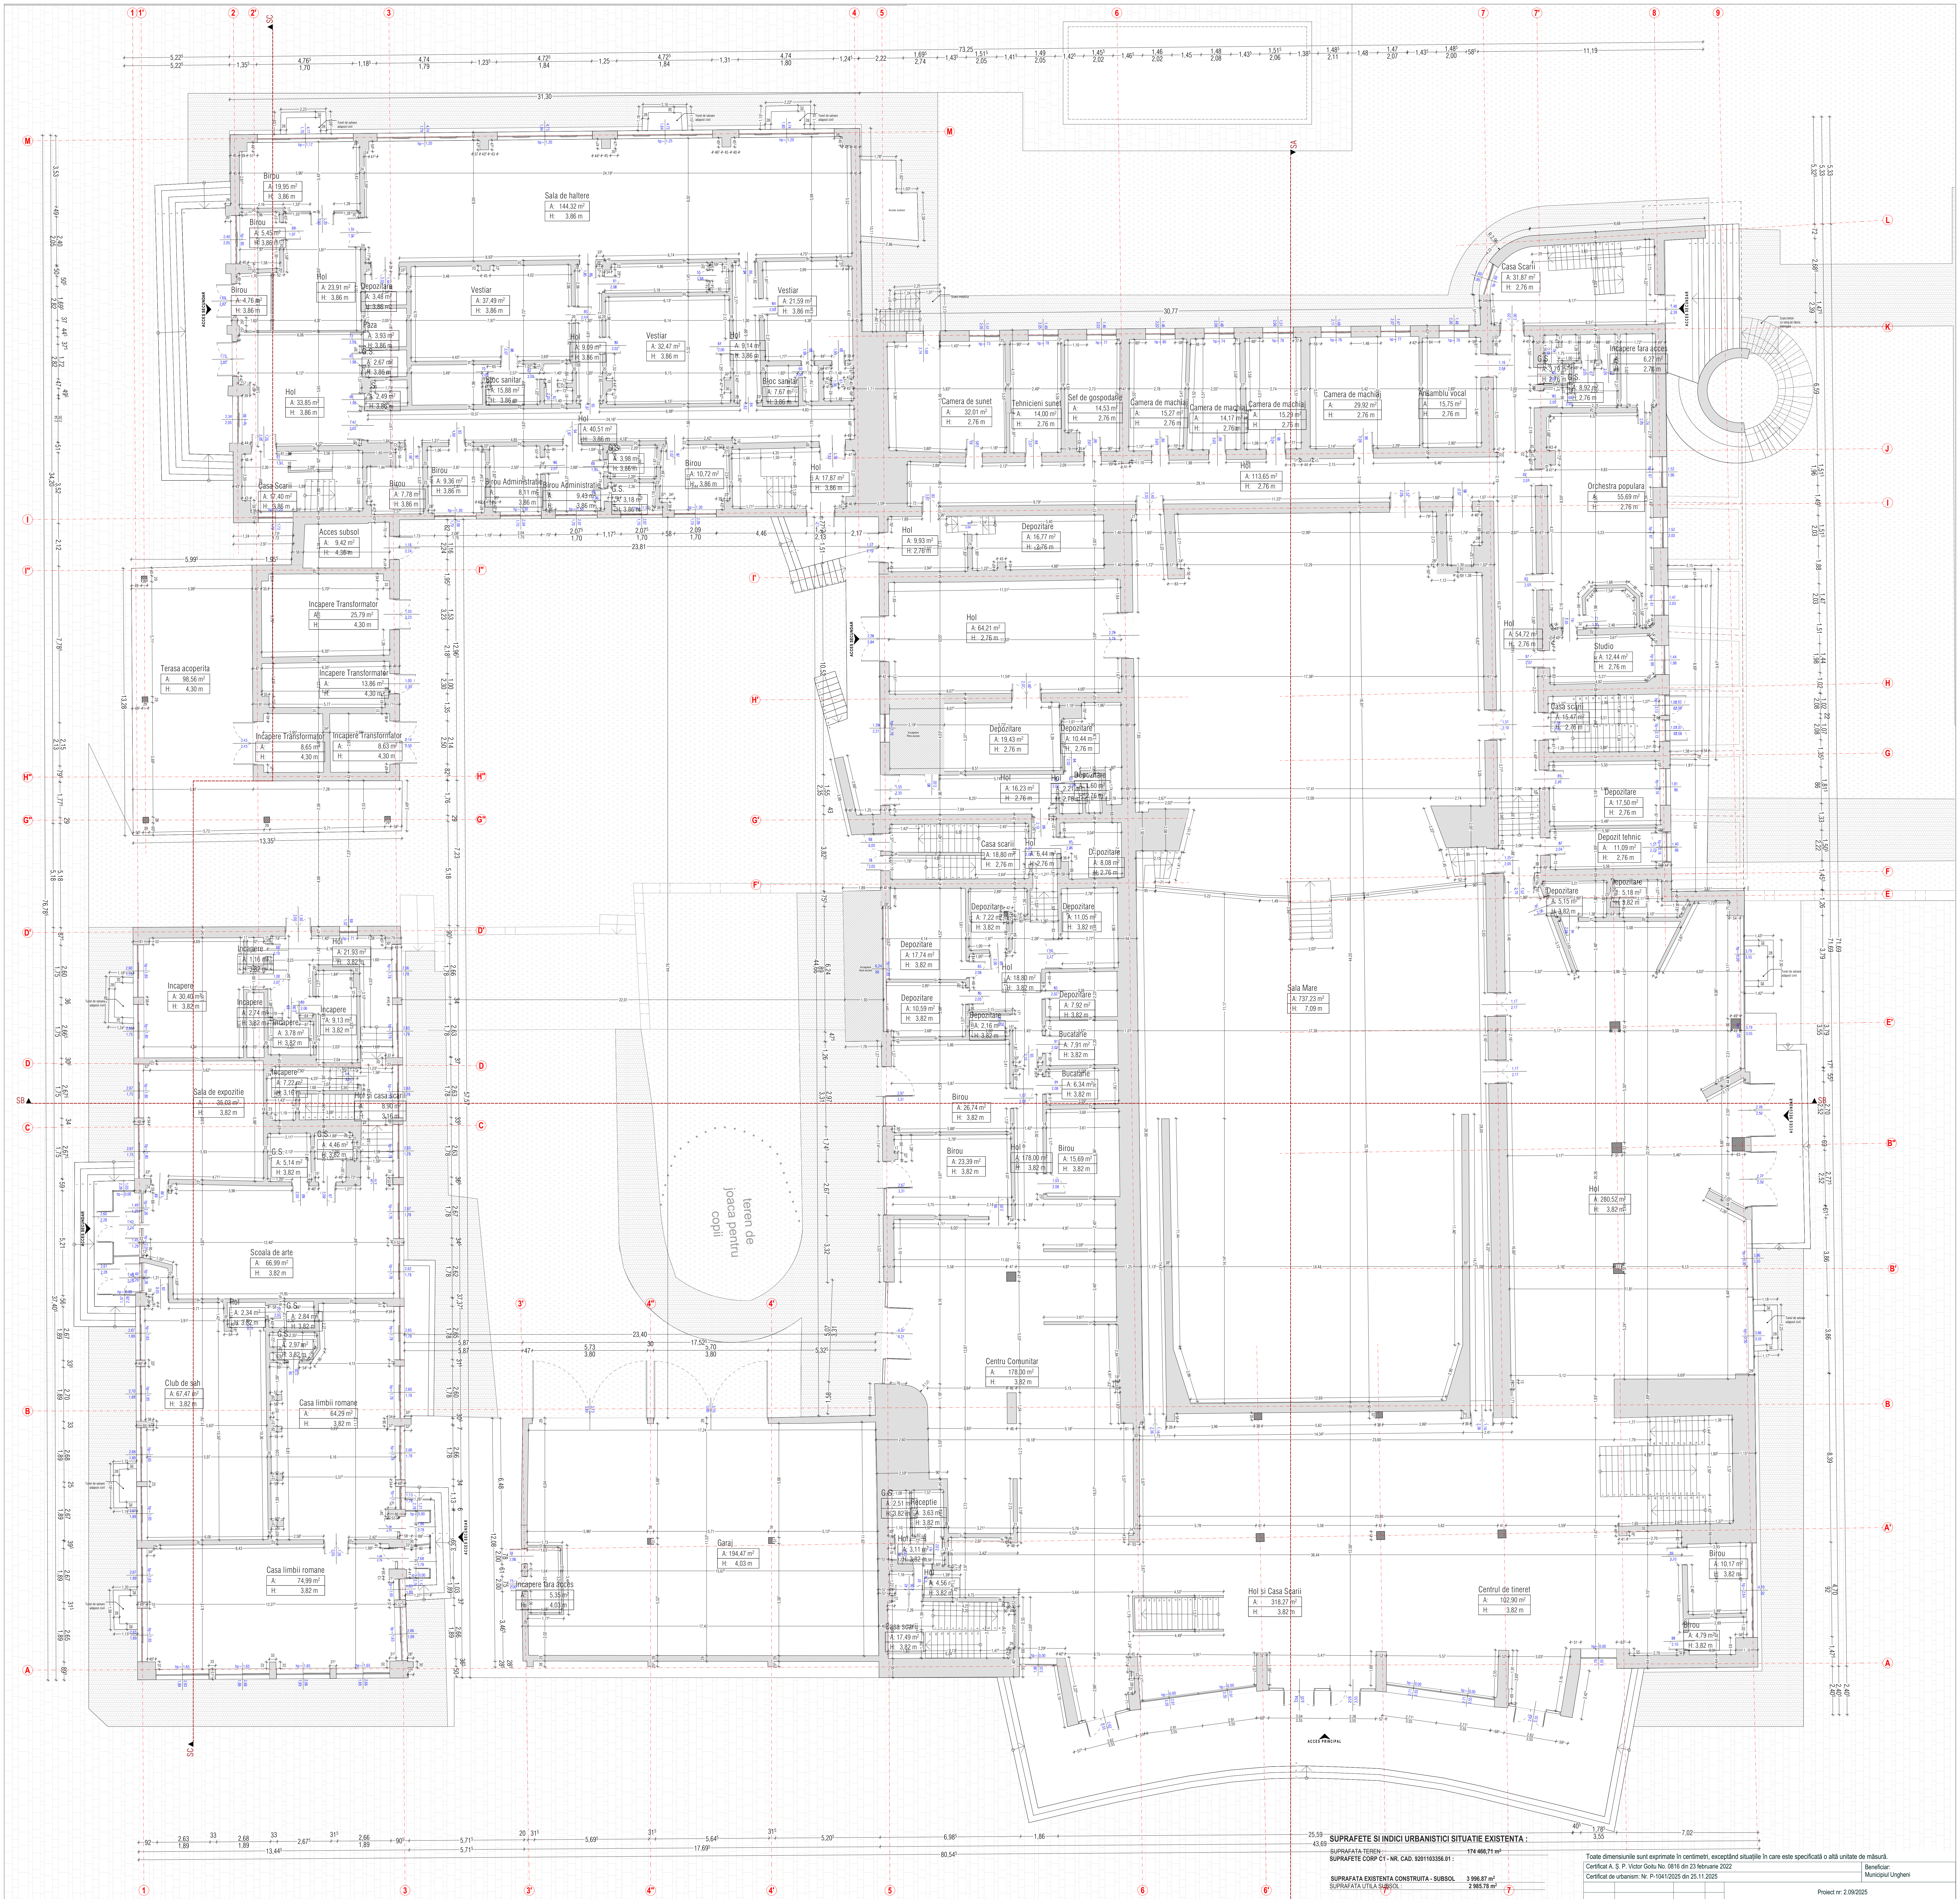
ACCES PRINCIPAL
Sala de haltere A: 144,32 m² H: 3,86 m
Vestiar
Birou
Hol
Depozitare
Casa Scarii
Acces subsol A: 9,42 m² H: 4,38 m
Incapere Transformator
Terasa acoperita A: 98,56 m² H: 4,30 m
Camera de sunet
Tehnicieni sunet
Sef de gospodarie
Camera de machiaj
Ansamblu vocal
Orchestra populara A: 55,69 m² H: 2,76 m
Incapere fara acces
Studio
Depozit tehnic
Sala Mare A: 737,23 m² H: 7,09 m
Hol A: 280,52 m² H: 3,82 m
Sala de expozitie
Scoala de arte A: 66,99 m² H: 3,82 m
Club de sah A: 67,47 m² H: 3,82 m
Casa limbii romane
Bucatarie
Centru Comunitar A: 178,00 m² H: 3,82 m
Garaj A: 194,47 m² H: 4,03 m
Receptie
Hol si Casa Scarii A: 318,27 m² H: 3,82 m
Centrul de tineret A: 102,90 m² H: 3,82 m
teren de joaca pentru copii
SA
SB

SUPRAFETE SI INDICI URBANISTICI SITUATIE EXISTENTA :

SUPRAFATA TEREN :	174 466,71 m²
SUPRAFETE CORP C1 - NR. CAD. 9201103356.01 :	
SUPRAFATA EXISTENTA CONSTRUITA - SUBSOL	**3 996.87 m²**
SUPRAFATA UTILA SUBSOL :	**2 985.78 m²**
SUPRAFATA EXISTENTA CONSTRUITA - PARTER :	**4 303.91 m²**
SUPRAFATA EXISTENTA CONSTRUITA - PARTER (inclusiv terase acoperite) :	**4 402.47 m²**
SUPRAFATA UTILA PARTER :	**3 619.91 m²**
SUPRAFATA EXISTENTA CONSTRUITA - ETAJ 1 :	**4 494.28 m²**
SUPRAFATA UTILA ETAJ 1 :	**3 380.82 m²**
SUPRAFATA EXISTENTA CONSTRUITA - ETAJ 2 :	**4 494.28 m²**
SUPRAFATA UTILA ETAJ 2 :	**2 149.97 m²**
SUPRAFATA EXISTENTA DESFASURATA :	**17 387.9 m²**
SUPRAFATA UTILA TOTALA :	**12 136.48 m²**

Toate dimensiunile sunt exprimate în centimetri, exceptând situațiile în care este specificată o altă unitate de măsură.

Certificat A. Ș. P. Victor Goitu No. 0816 din 23 februarie 2022

Certificat de urbanism: Nr. P-1041/2025 din 25.11.2025

Beneficiar:
Municipiul Ungheni

Proiect nr: 2.09/2025

Titlu proiect:
Eficientizarea energetica a Palatului de Cultura din Municipiul Ungheni

Faza:	Nr. Planșei:	Scara:
P.E.	A-07	1:50

A. Ș. P. arh. Goitu Victor
Executat arh. Cojocaru Oana

ETAPA 1

Titlu Planșă:
Plan parter existent

Parte din proiectul tău

PROIECTURA DESIGN S.R.L.
Str. Ștefan cel Mare și Sfînt, Nr. 19,
sat Roșcani, R-nul Anenii noi
Tel: +373 62 109 988
e-mail: office@proiectura.md

PROIECTURA DESIGN S.R.L.
Str. Oasului, Nr. 97, et. 1, Ul 3,
mun. Cluj-Napoca, judetul Cluj
Tel: +40765 078 996
e-mail: office@proiectura.ro

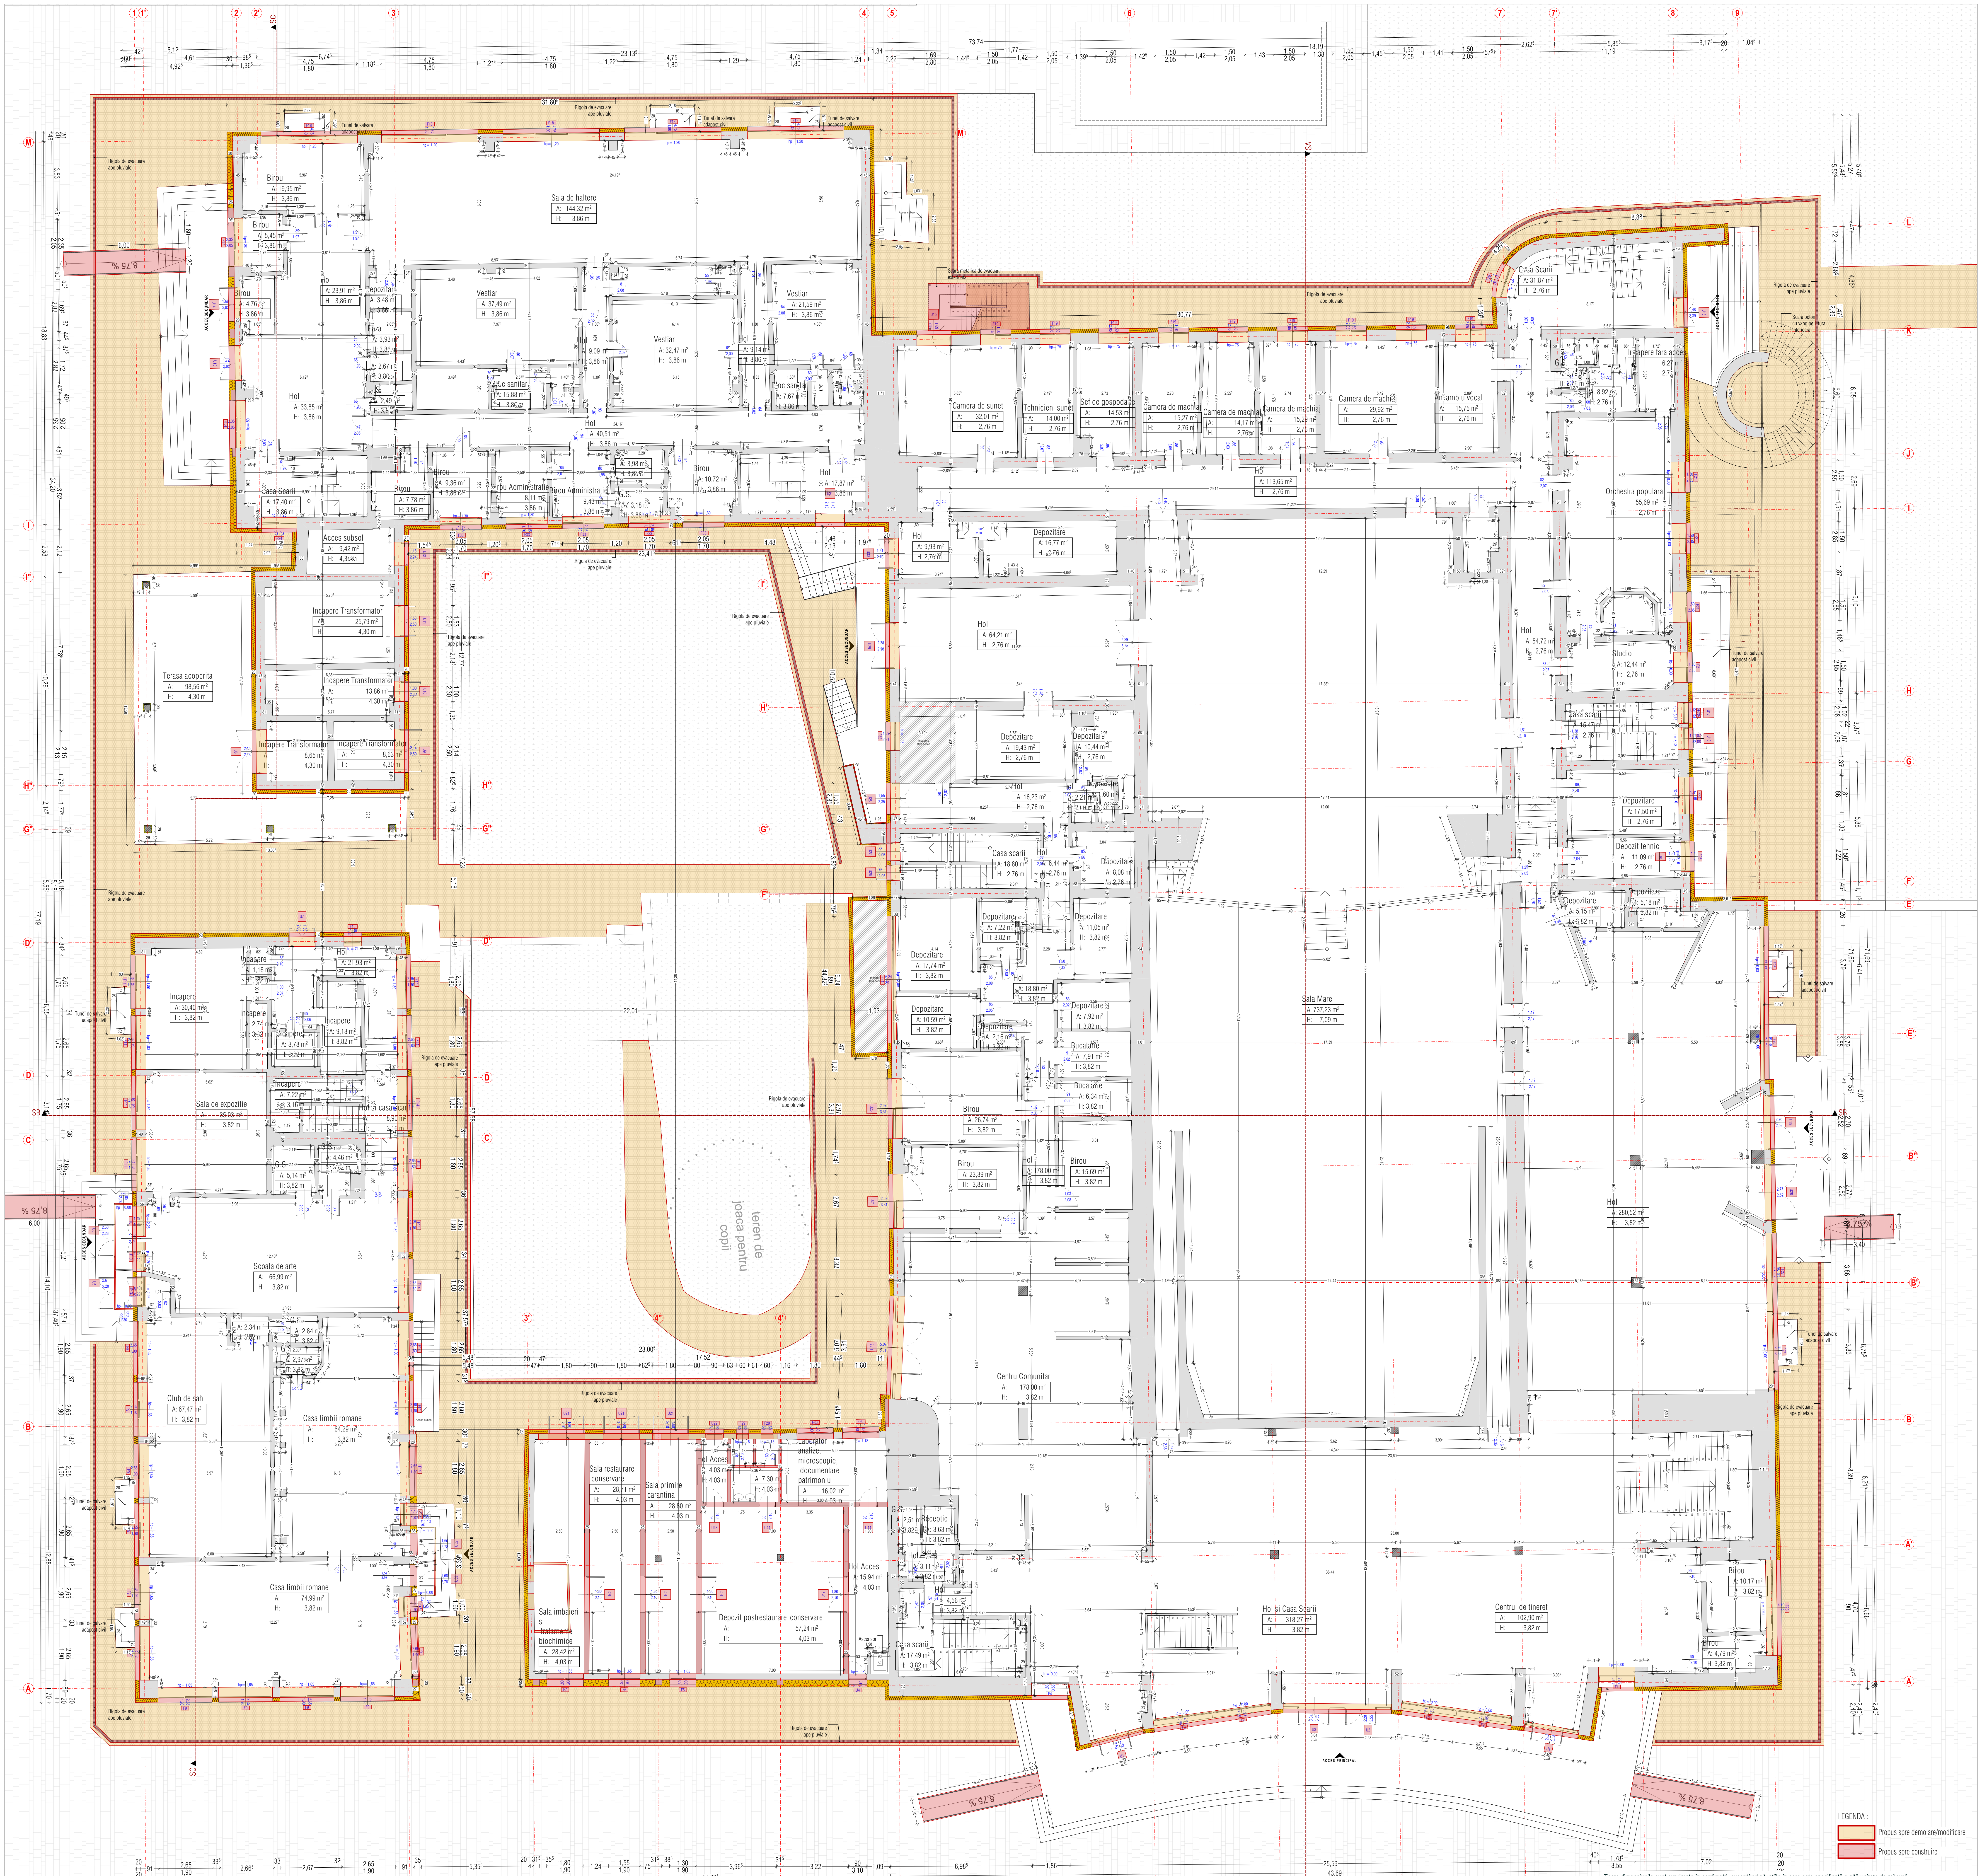
Sala de haltere
Vestiar
Birou
Hol
Depozitare
Casa Scarii
Acces subsol
Incapere Transformator
Terasa acoperita
Camera de sunet
Tehnicieni sunet
Sef de gospodarie
Camera de machiaj
Ansamblu vocal
Incapere fara acces
Orchestra populara
Studio
Depozit tehnic
Sala Mare
Hol si Casa Scarii
Centrul de tineret
Centru Comunitar
Receptie
Sala restaurare conservare
Sala primire carantina
Laborator analize, microscopie, documentare patrimoniu
Depozit postrestaurare-conservare
Sala imbaieri si tratamente biochimice
Hol Acces
Ascensor
Sala de expozitie
Scoala de arte
Club de sah
Casa limbii romane
Bucatarie
Birou Administratie
teren de joaca pentru copii
Rigola de evacuare ape pluviale
Tunel de salvare adapost civil
ACCES PRINCIPAL
8,75 %

LEGENDA :

🟧 Propus spre demolare/modificare

🟥 Propus spre construire

Toate dimensiunile sunt exprimate în centimetri, exceptând situațiile în care este specificată o altă unitate de măsură.

Certificat A. Ș. P. Victor Goitu No. 0816 din 23 februarie 2022	Beneficiar: Municipiul Ungheni
Certificat de urbanism: Nr. P-1041/2025 din 25.11.2025	

Proiect nr: 2.09/2025

Titlu proiect:

Eficientizarea energetica a Palatului de Cultura din Municipiul Ungheni

Faza:	Nr. Planșei:	Scara:
P.E.	A-08	1:50

A. Ș. P. arh. Goitu Victor
Executat arh. Cojocaru Oana

ETAPA 1

Titlu Planșă:

Plan parter - interventii

Parte din proiectul tău®

PROIECTURA DESIGN S.R.L.
Str. Ștefan cel Mare și Sfînt, Nr. 19,
sat Roșcani, R-nul Anenii noi
Tel: +373 62 109 988
e-mail: office@proiectura.md

PROIECTURA DESIGN S.R.L.
Str. Oasului, Nr. 97, et. 1, Ul 3,
mun. Cluj-Napoca, judetul Cluj
Tel: +40765 078 996
e-mail: office@proiectura.ro

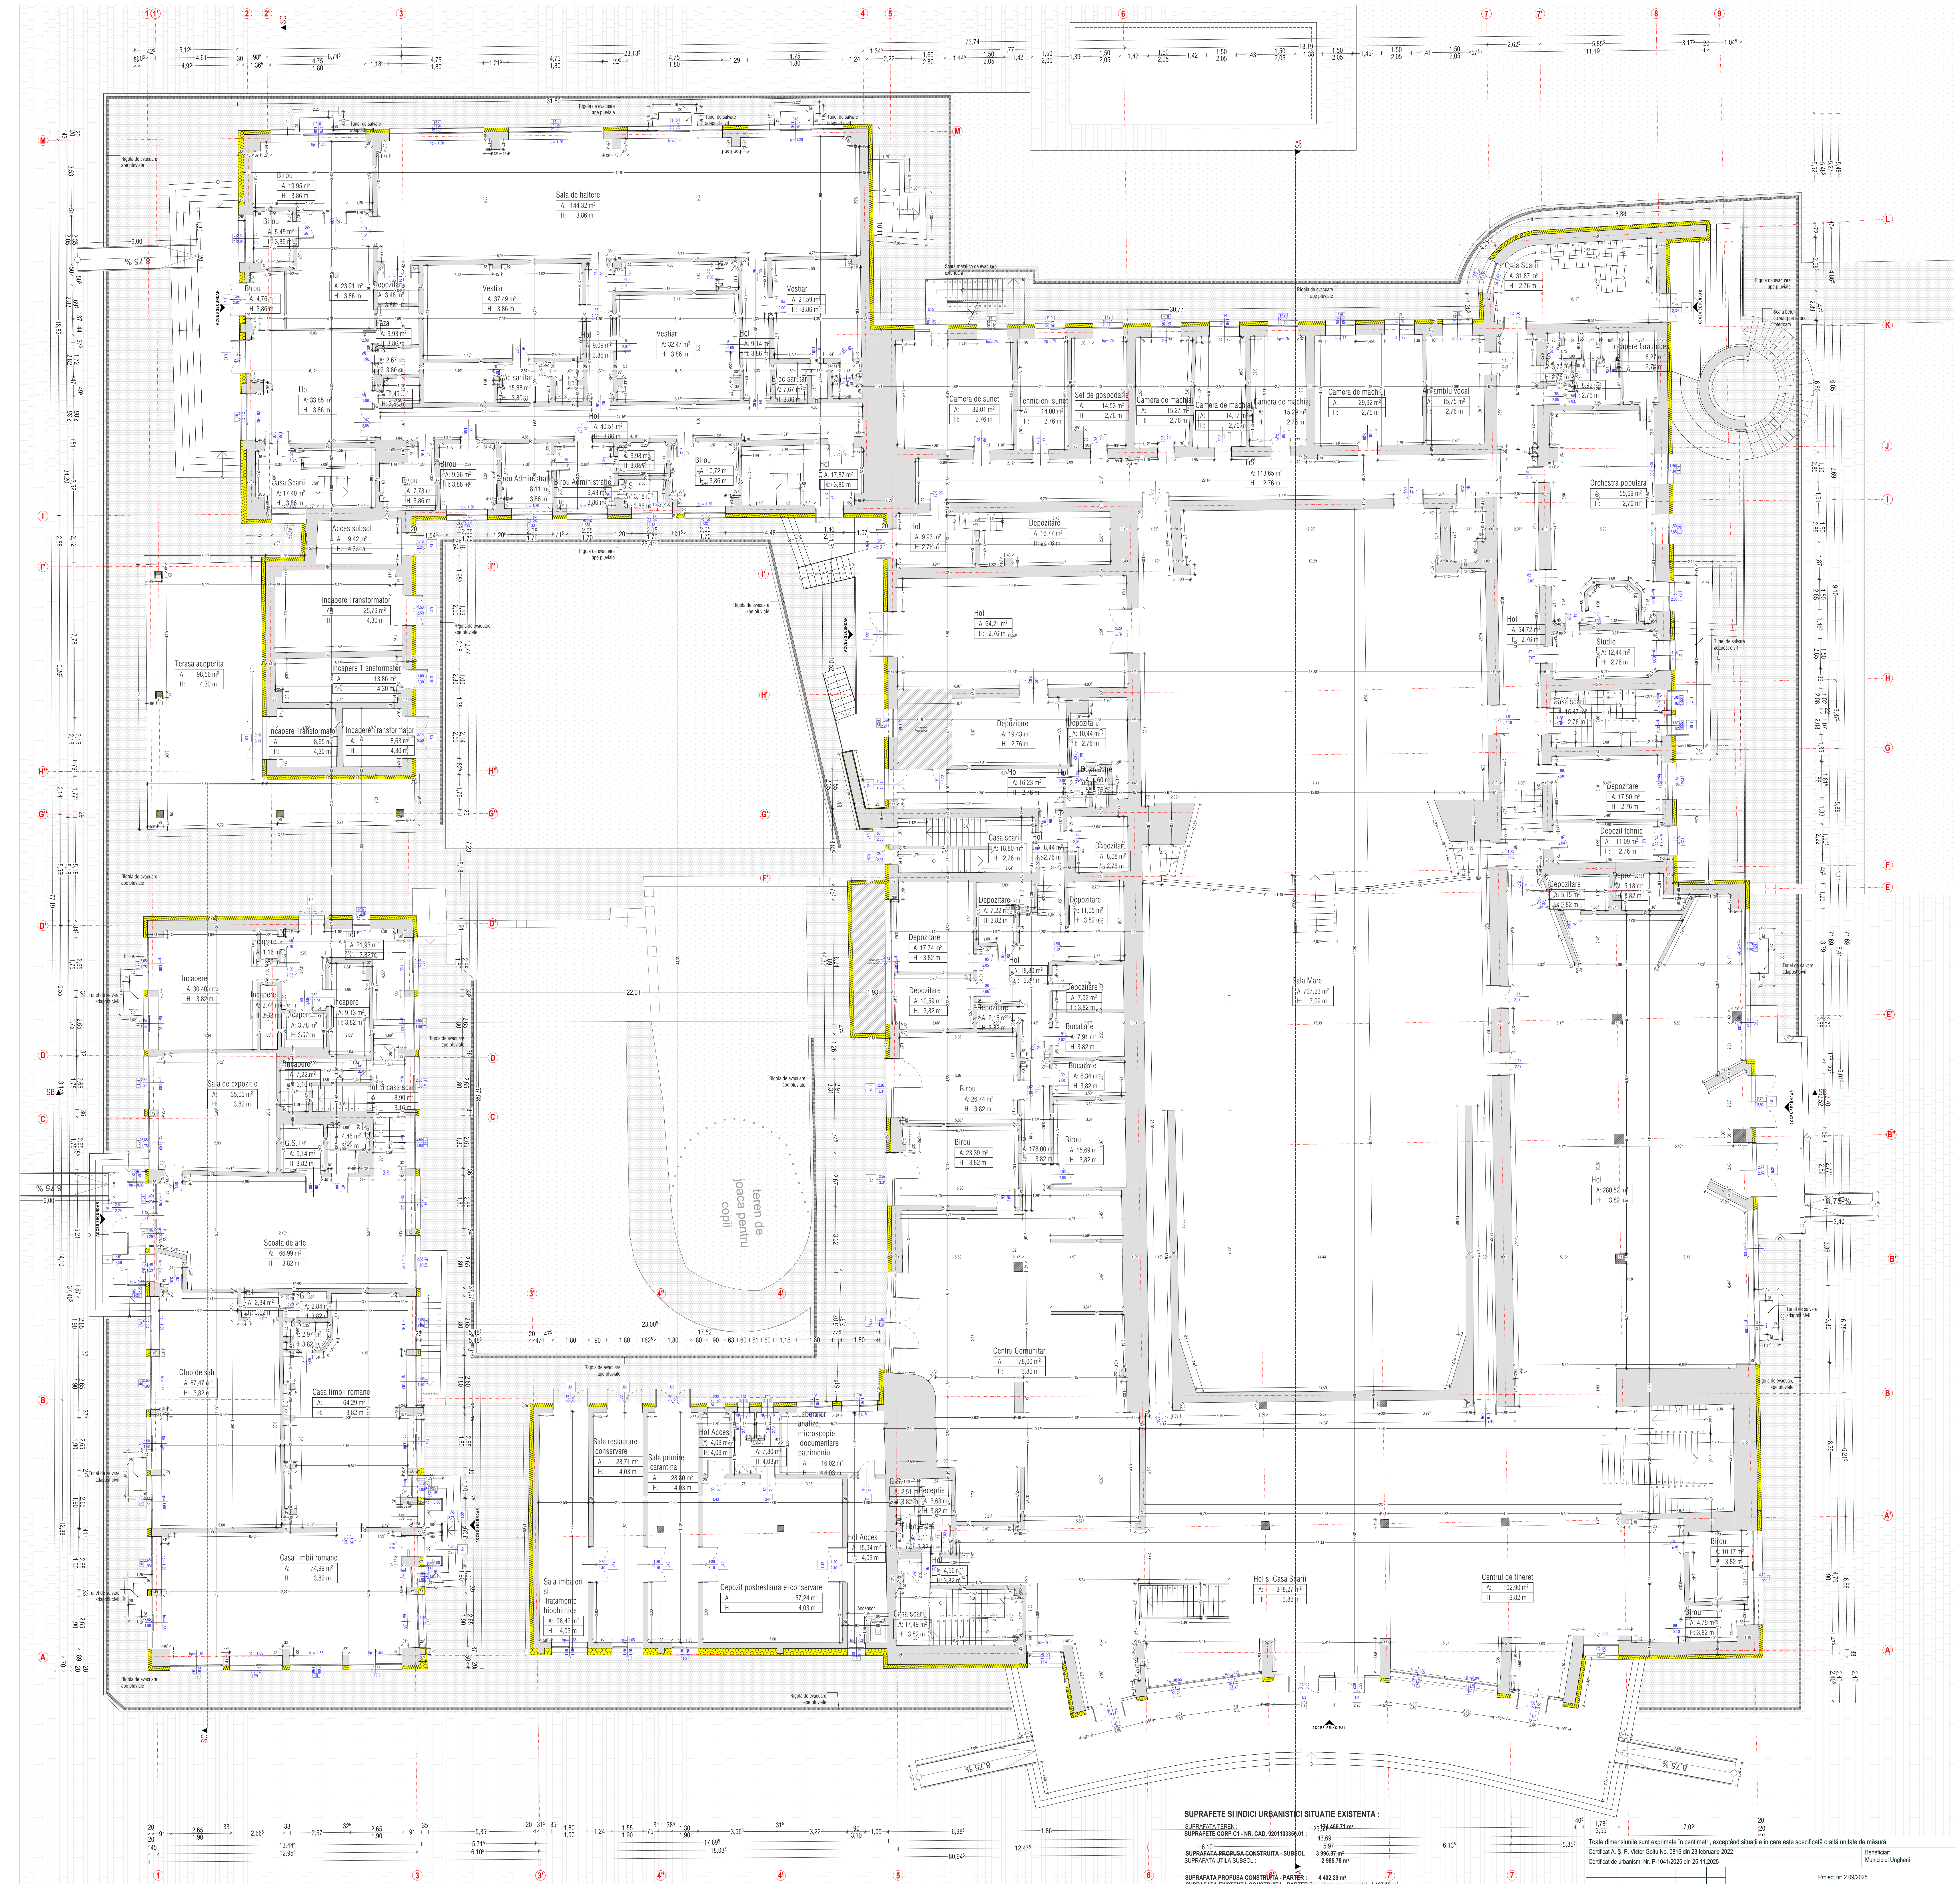
Sala de haltere
Vestiar
Birou
Hol
Casa Scarii
Acces subsol
Incapere Transformator
Terasa acoperita
Camera de sunet
Tehnicieni sunet
Sef de gospodarie
Camera de machiaj
Ansamblu vocal
Incapere fara acces
Orchestra populara
Studio
Depozitare
Depozit tehnic
Sala Mare
Sala de expozitie
Scoala de arte
Club de sah
Casa limbii romane
teren de joaca pentru copii
Sala restaurare conservare
Sala primire carantina
Laborator analize, microscopie, documentare patrimoniu
Sala imbaiere si tratamente biochimice
Depozit postrestaurare-conservare
Receptie
Centru Comunitar
Hol si Casa Scarii
Centrul de tineret
Bucatarie
ACCES PRINCIPAL
8,75 %

SUPRAFETE SI INDICI URBANISTICI SITUATIE EXISTENTA :

SUPRAFATA TEREN :	174 466,71 m²
SUPRAFETE CORP C1 - NR. CAD. 9201103356.01 :	
SUPRAFATA PROPUSA CONSTRUITA - SUBSOL	**3 996.87 m²**
SUPRAFATA UTILA SUBSOL :	**2 985.78 m²**
SUPRAFATA PROPUSA CONSTRUITA - PARTER :	**4 402,29 m²**
SUPRAFATA EXISTENTA CONSTRUITA - PARTER (inclusiv terase acoperite) :	**4 497.15 m²**
SUPRAFATA UTILA PROPUSA PARTER :	**3 606.26 m²**
SUPRAFATA PROPUSA CONSTRUITA - ETAJ 1 :	**4 589.92 m²**
SUPRAFATA UTILA ETAJ 1 :	**3 380.82 m²**
SUPRAFATA PROPUSA CONSTRUITA - ETAJ 2 :	**4 589.92 m²**
SUPRAFATA UTILA ETAJ 2 :	**2 149.97 m²**
SUPRAFATA EXISTENTA DESFASURATA :	**17 673.86 m²**
SUPRAFATA UTILA TOTALA :	**12 122.83 m²**

Toate dimensiunile sunt exprimate în centimetri, exceptând situațiile în care este specificată o altă unitate de măsură.

Certificat A. Ș. P. Victor Goitu No. 0816 din 23 februarie 2022

Certificat de urbanism: Nr. P-1041/2025 din 25.11.2025

Beneficiar:
Municipiul Ungheni

Proiect nr: 2.09/2025

Titlu proiect:
Eficientizarea energetica a Palatului de Cultura din Municipiul Ungheni

Faza:	Nr. Planșei:	Scara:
P.E.	A-09	1:50

A. Ș. P. arh. Goitu Victor
Executat arh. Cojocaru Oana

ETAPA 1

Titlu Planșă:
Plan parter propus

Parte din proiectul tău

PROIECTURA DESIGN S.R.L.
Str. Ștefan cel Mare și Sfînt, Nr. 19,
sat Roșcani, R-nul Anenii noi
Tel: +373 62 109 988
e-mail: office@proiectura.md

PROIECTURA DESIGN S.R.L.
Str. Oasului, Nr. 97, et. 1, Ul 3,
mun. Cluj-Napoca, județul Cluj
Tel: +40765 078 996
e-mail: office@proiectura.ro

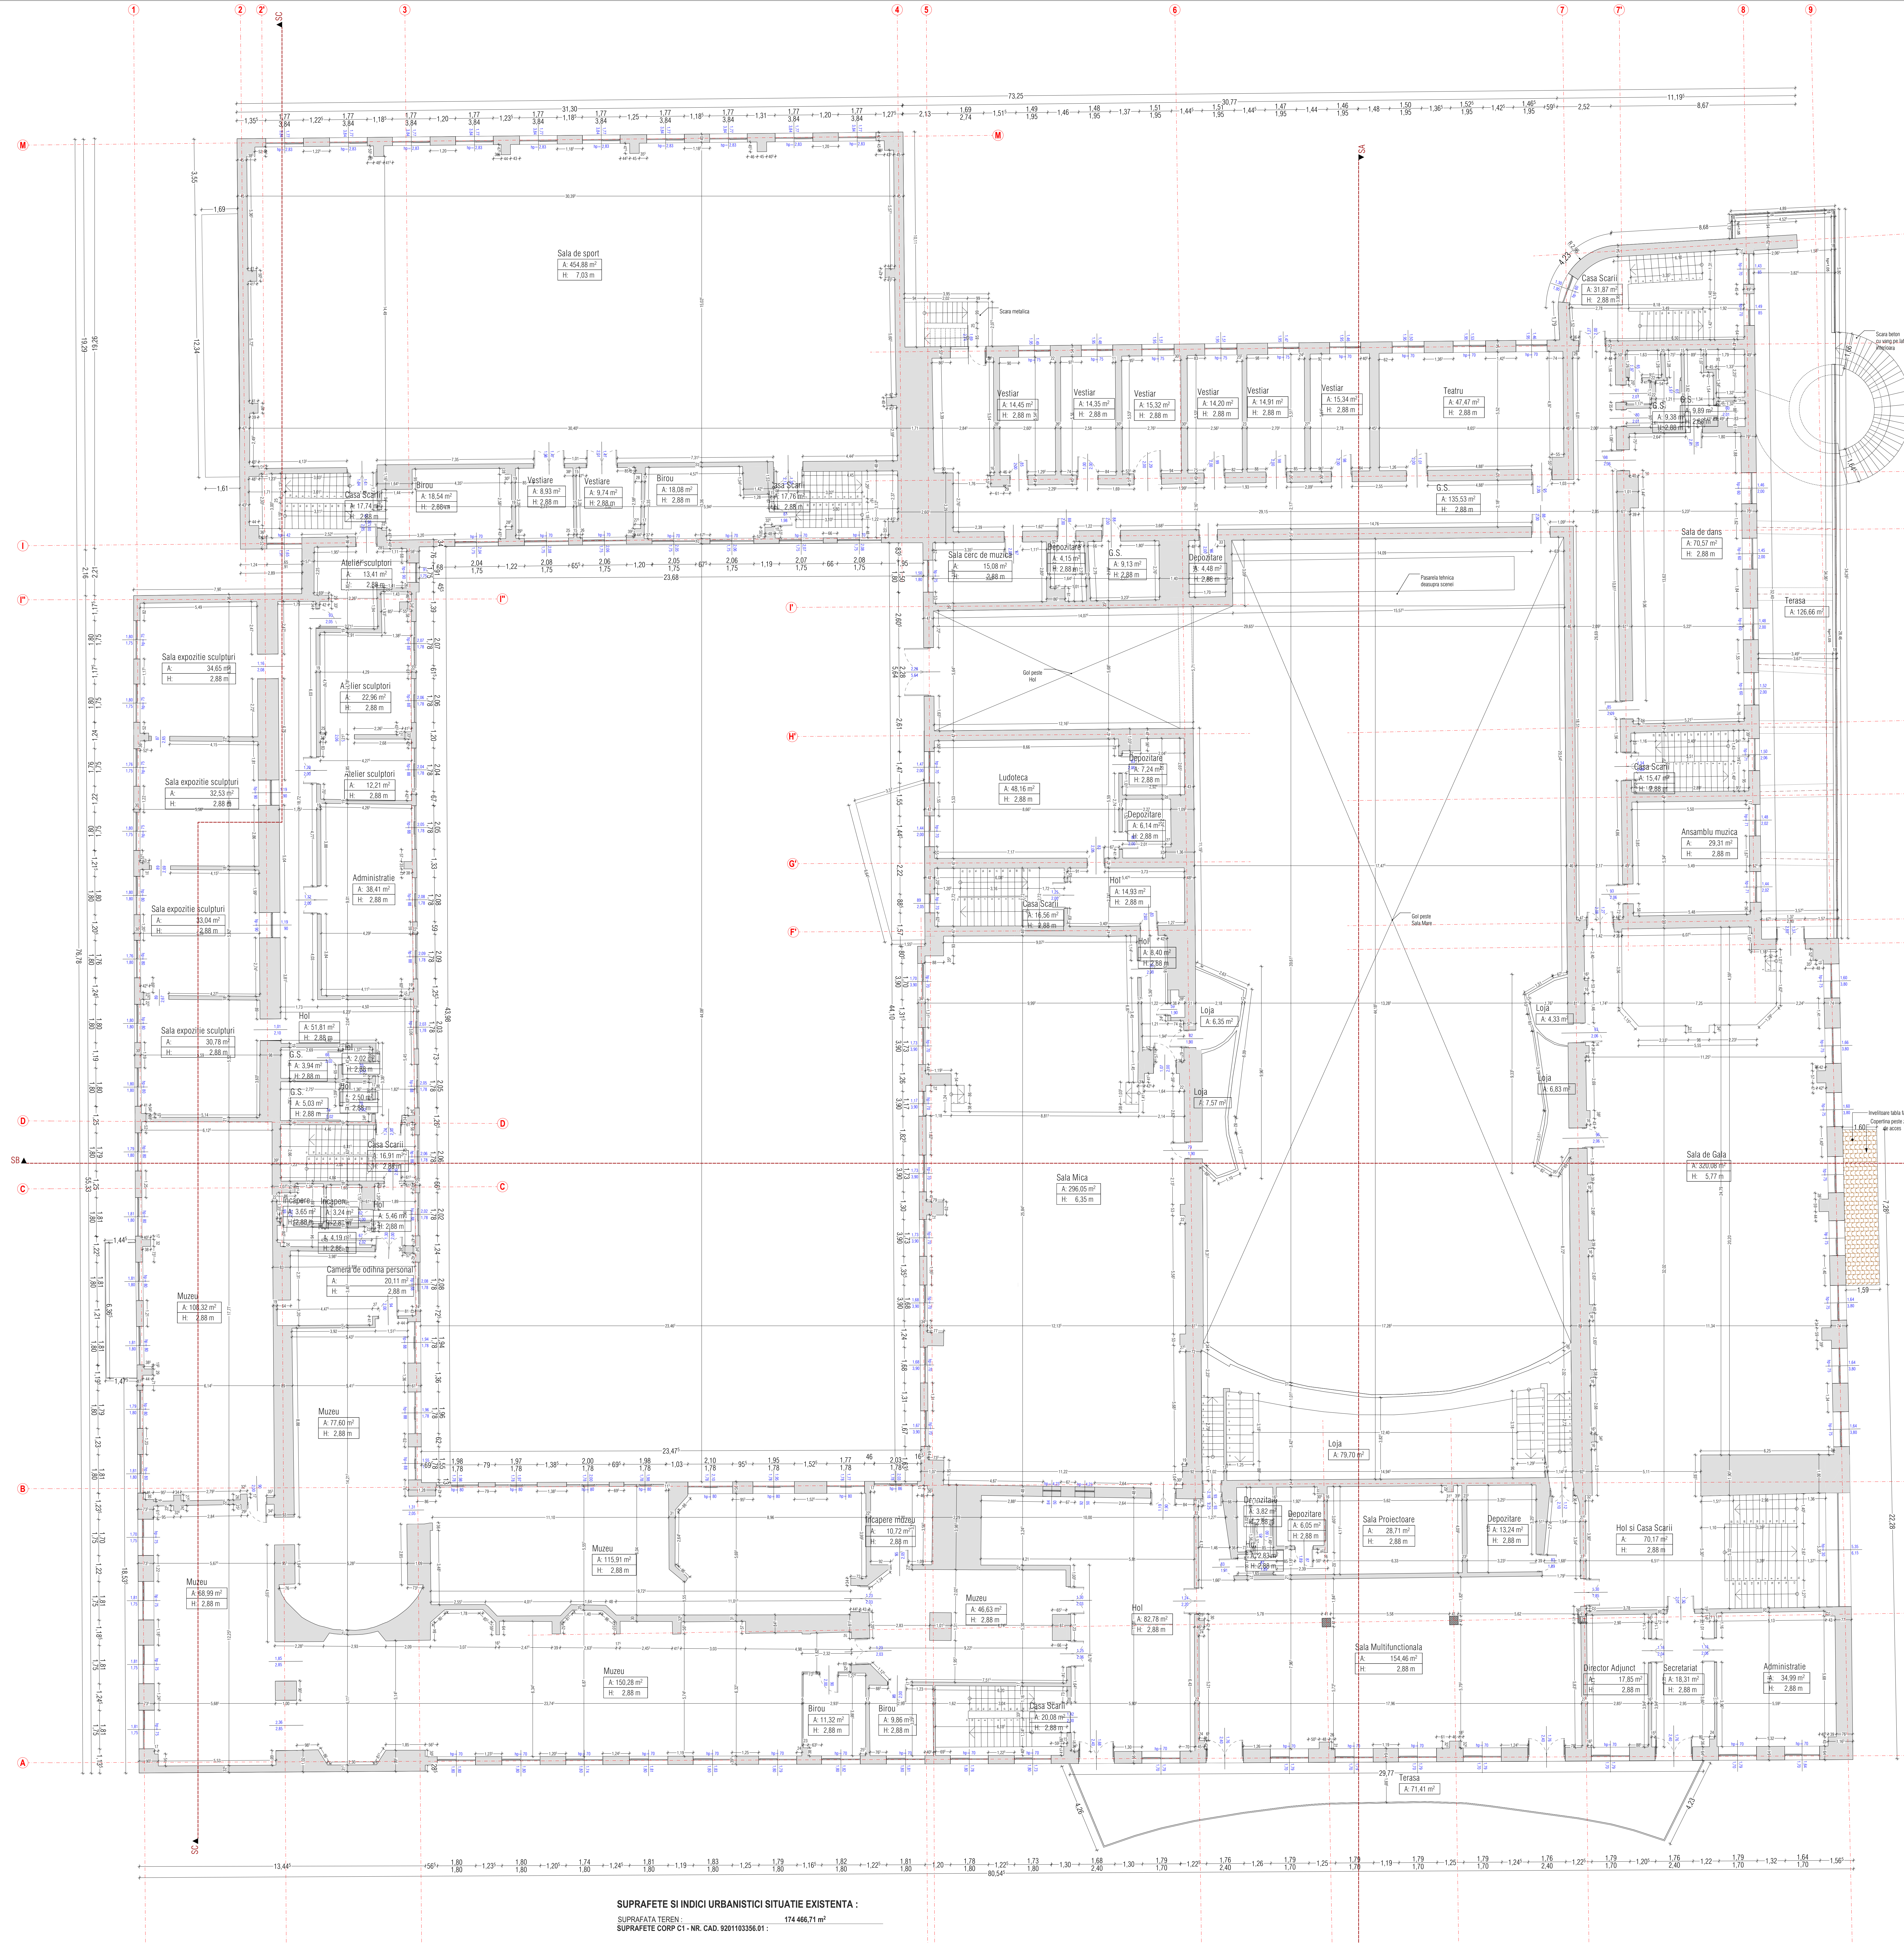
Sala de sport A: 454,88 m² H: 7,03 m
Scala metalica
Vestiar A: 14,45 m² H: 2,88 m
Vestiar A: 14,35 m² H: 2,88 m
Vestiar A: 15,32 m² H: 2,88 m
Vestiar A: 14,20 m² H: 2,88 m
Vestiar A: 14,91 m² H: 2,88 m
Vestiar A: 15,34 m² H: 2,88 m
Teatru A: 47,47 m² H: 2,88 m
Casa Scarii A: 31,87 m² H: 2,88 m
G.S. A: 9,38 m²
G.S. A: 9,89 m²
Casa Scarii A: 17,74 m² H: 2,88 m
Birou A: 18,54 m² H: 2,88 m
Vestiare A: 8,93 m² H: 2,88 m
Vestiare A: 9,74 m² H: 2,88 m
Birou A: 18,08 m² H: 2,88 m
Casa Scarii A: 17,76 m² H: 2,88 m
G.S. A: 135,53 m² H: 2,88 m
Sala de dans A: 70,57 m² H: 2,88 m
Sala cerc de muzica A: 15,08 m² H: 2,88 m
Depozitare A: 4,15 m² H: 2,88 m
G.S. A: 9,13 m² H: 2,88 m
Depozitare A: 4,48 m² H: 2,88 m
Pasarela tehnica deasupra scenei
Atelier sculptori A: 13,41 m² H: 2,88 m
Sala expozitie sculpturi A: 34,65 m² H: 2,88 m
Atelier sculptori A: 22,96 m² H: 2,88 m
Gol peste Hol
Terasa A: 126,66 m²
Ludoteca A: 48,16 m² H: 2,88 m
Depozitare A: 7,24 m² H: 2,88 m
Depozitare A: 6,14 m² H: 2,88 m
Sala expozitie sculpturi A: 32,53 m² H: 2,88 m
Atelier sculptori A: 12,21 m² H: 2,88 m
Casa Scarii A: 15,47 m² H: 2,88 m
Ansamblu muzica A: 29,31 m² H: 2,88 m
Administratie A: 38,41 m² H: 2,88 m
Hol A: 14,93 m² H: 2,88 m
Casa Scarii A: 16,56 m² H: 2,88 m
Sala expozitie sculpturi A: 33,04 m² H: 2,88 m
Hol A: 8,40 m² H: 2,88 m
Gol peste Sala Mare
Loja A: 6,35 m²
Loja A: 4,33 m²
Hol A: 51,81 m² H: 2,88 m
Sala expozitie sculpturi A: 30,78 m² H: 2,88 m
G.S. A: 3,94 m² H: 2,88 m
G.S. A: 2,02 m² H: 2,88 m
G.S. A: 5,03 m² H: 2,88 m
Hol A: 2,10 m² H: 2,88 m
Loja A: 7,57 m²
Loja A: 6,83 m²
Casa Scarii A: 16,91 m² H: 2,88 m
Sala de Gala A: 320,08 m² H: 5,77 m
Invelitoare tabla faltuita
Copertina peste zona de acces
Sala Mica A: 296,05 m² H: 6,35 m
Incapere A: 3,65 m² H: 2,88 m
Incapere A: 3,24 m² H: 2,88 m
Hol A: 5,46 m² H: 2,88 m
A: 4,19 m² H: 2,88 m
Camera de odihna personal A: 20,11 m² H: 2,88 m
Muzeu A: 108,32 m² H: 2,88 m
Muzeu A: 77,60 m² H: 2,88 m
Loja A: 79,70 m²
Incapere muzeu A: 10,72 m² H: 2,88 m
Muzeu A: 115,91 m² H: 2,88 m
Depozitare A: 3,82 m² H: 2,88 m
Depozitare A: 6,05 m² H: 2,88 m
Sala Proiectoare A: 28,71 m² H: 2,88 m
Depozitare A: 13,24 m² H: 2,88 m
Hol si Casa Scarii A: 70,17 m² H: 2,88 m
Muzeu A: 68,99 m² H: 2,88 m
Muzeu A: 46,63 m² H: 2,88 m
Hol A: 82,78 m² H: 2,88 m
Sala Multifunctionala A: 154,46 m² H: 2,88 m
Director Adjunct A: 17,85 m² H: 2,88 m
Secretariat A: 18,31 m² H: 2,88 m
Administratie A: 34,99 m² H: 2,88 m
Muzeu A: 150,28 m² H: 2,88 m
Birou A: 11,32 m² H: 2,88 m
Birou A: 9,86 m² H: 2,88 m
Casa Scarii A: 20,08 m² H: 2,88 m
Terasa A: 71,41 m²
73,25
80,54
SA
SB

SUPRAFETE SI INDICI URBANISTICI SITUATIE EXISTENTA :

SUPRAFATA TEREN :	**174 466,71 m²**
SUPRAFETE CORP C1 - NR. CAD. 9201103356.01 :	
SUPRAFATA EXISTENTA CONSTRUITA - SUBSOL	**3 996.87 m²**
SUPRAFATA UTILA SUBSOL :	**2 985.78 m²**
SUPRAFATA EXISTENTA CONSTRUITA - PARTER :	**4 303.91 m²**
SUPRAFATA EXISTENTA CONSTRUITA - PARTER (inclusiv terase acoperite) **:**	**4 402.47 m²**
SUPRAFATA UTILA PARTER :	**3 619.91 m²**
SUPRAFATA EXISTENTA CONSTRUITA - ETAJ 1 :	**4 494.28 m²**
SUPRAFATA UTILA ETAJ 1 :	**3 380.82 m²**
SUPRAFATA EXISTENTA CONSTRUITA - ETAJ 2 :	**4 494.28 m²**
SUPRAFATA UTILA ETAJ 2 :	**2 149.97 m²**
SUPRAFATA EXISTENTA DESFASURATA :	**17 387.9 m²**
SUPRAFATA UTILA TOTALA :	**12 136.48 m²**

Toate dimensiunile sunt exprimate în centimetri, exceptând situațiile în care este specificată o altă unitate de măsură.

Certificat A. Ș. P. Victor Goitu No. 0816 din 23 februarie 2022
Certificat de urbanism: Nr. P-1041/2025 din 25.11.2025

Beneficiar:
Municipiul Ungheni

Proiect nr: 2.09/2025

Titlu proiect:
Eficientizarea energetica a Palatului de Cultura din Municipiul Ungheni

Faza:	Nr. Planșei:	Scara:
P.E.	A-10	1:50

A. Ș. P. arh. Goitu Victor
Executat arh. Cojocaru Oana

ETAPA 1

Titlu Planșă:
Plan etaj 1 existent

PROIECTURA DESIGN S.R.L.
Str. Ștefan cel Mare și Sfînt, Nr. 19,
sat Roșcani, R-nul Anenii noi
Tel: +373 62 109 988
e-mail: office@proiectura.md

PROIECTURA DESIGN S.R.L.
Str. Oasului, Nr. 97, et. 1, Ul 3,
mun. Cluj-Napoca, judetul Cluj
Tel: +40765 078 996
e-mail: office@proiectura.ro

Parte din proiectul tău

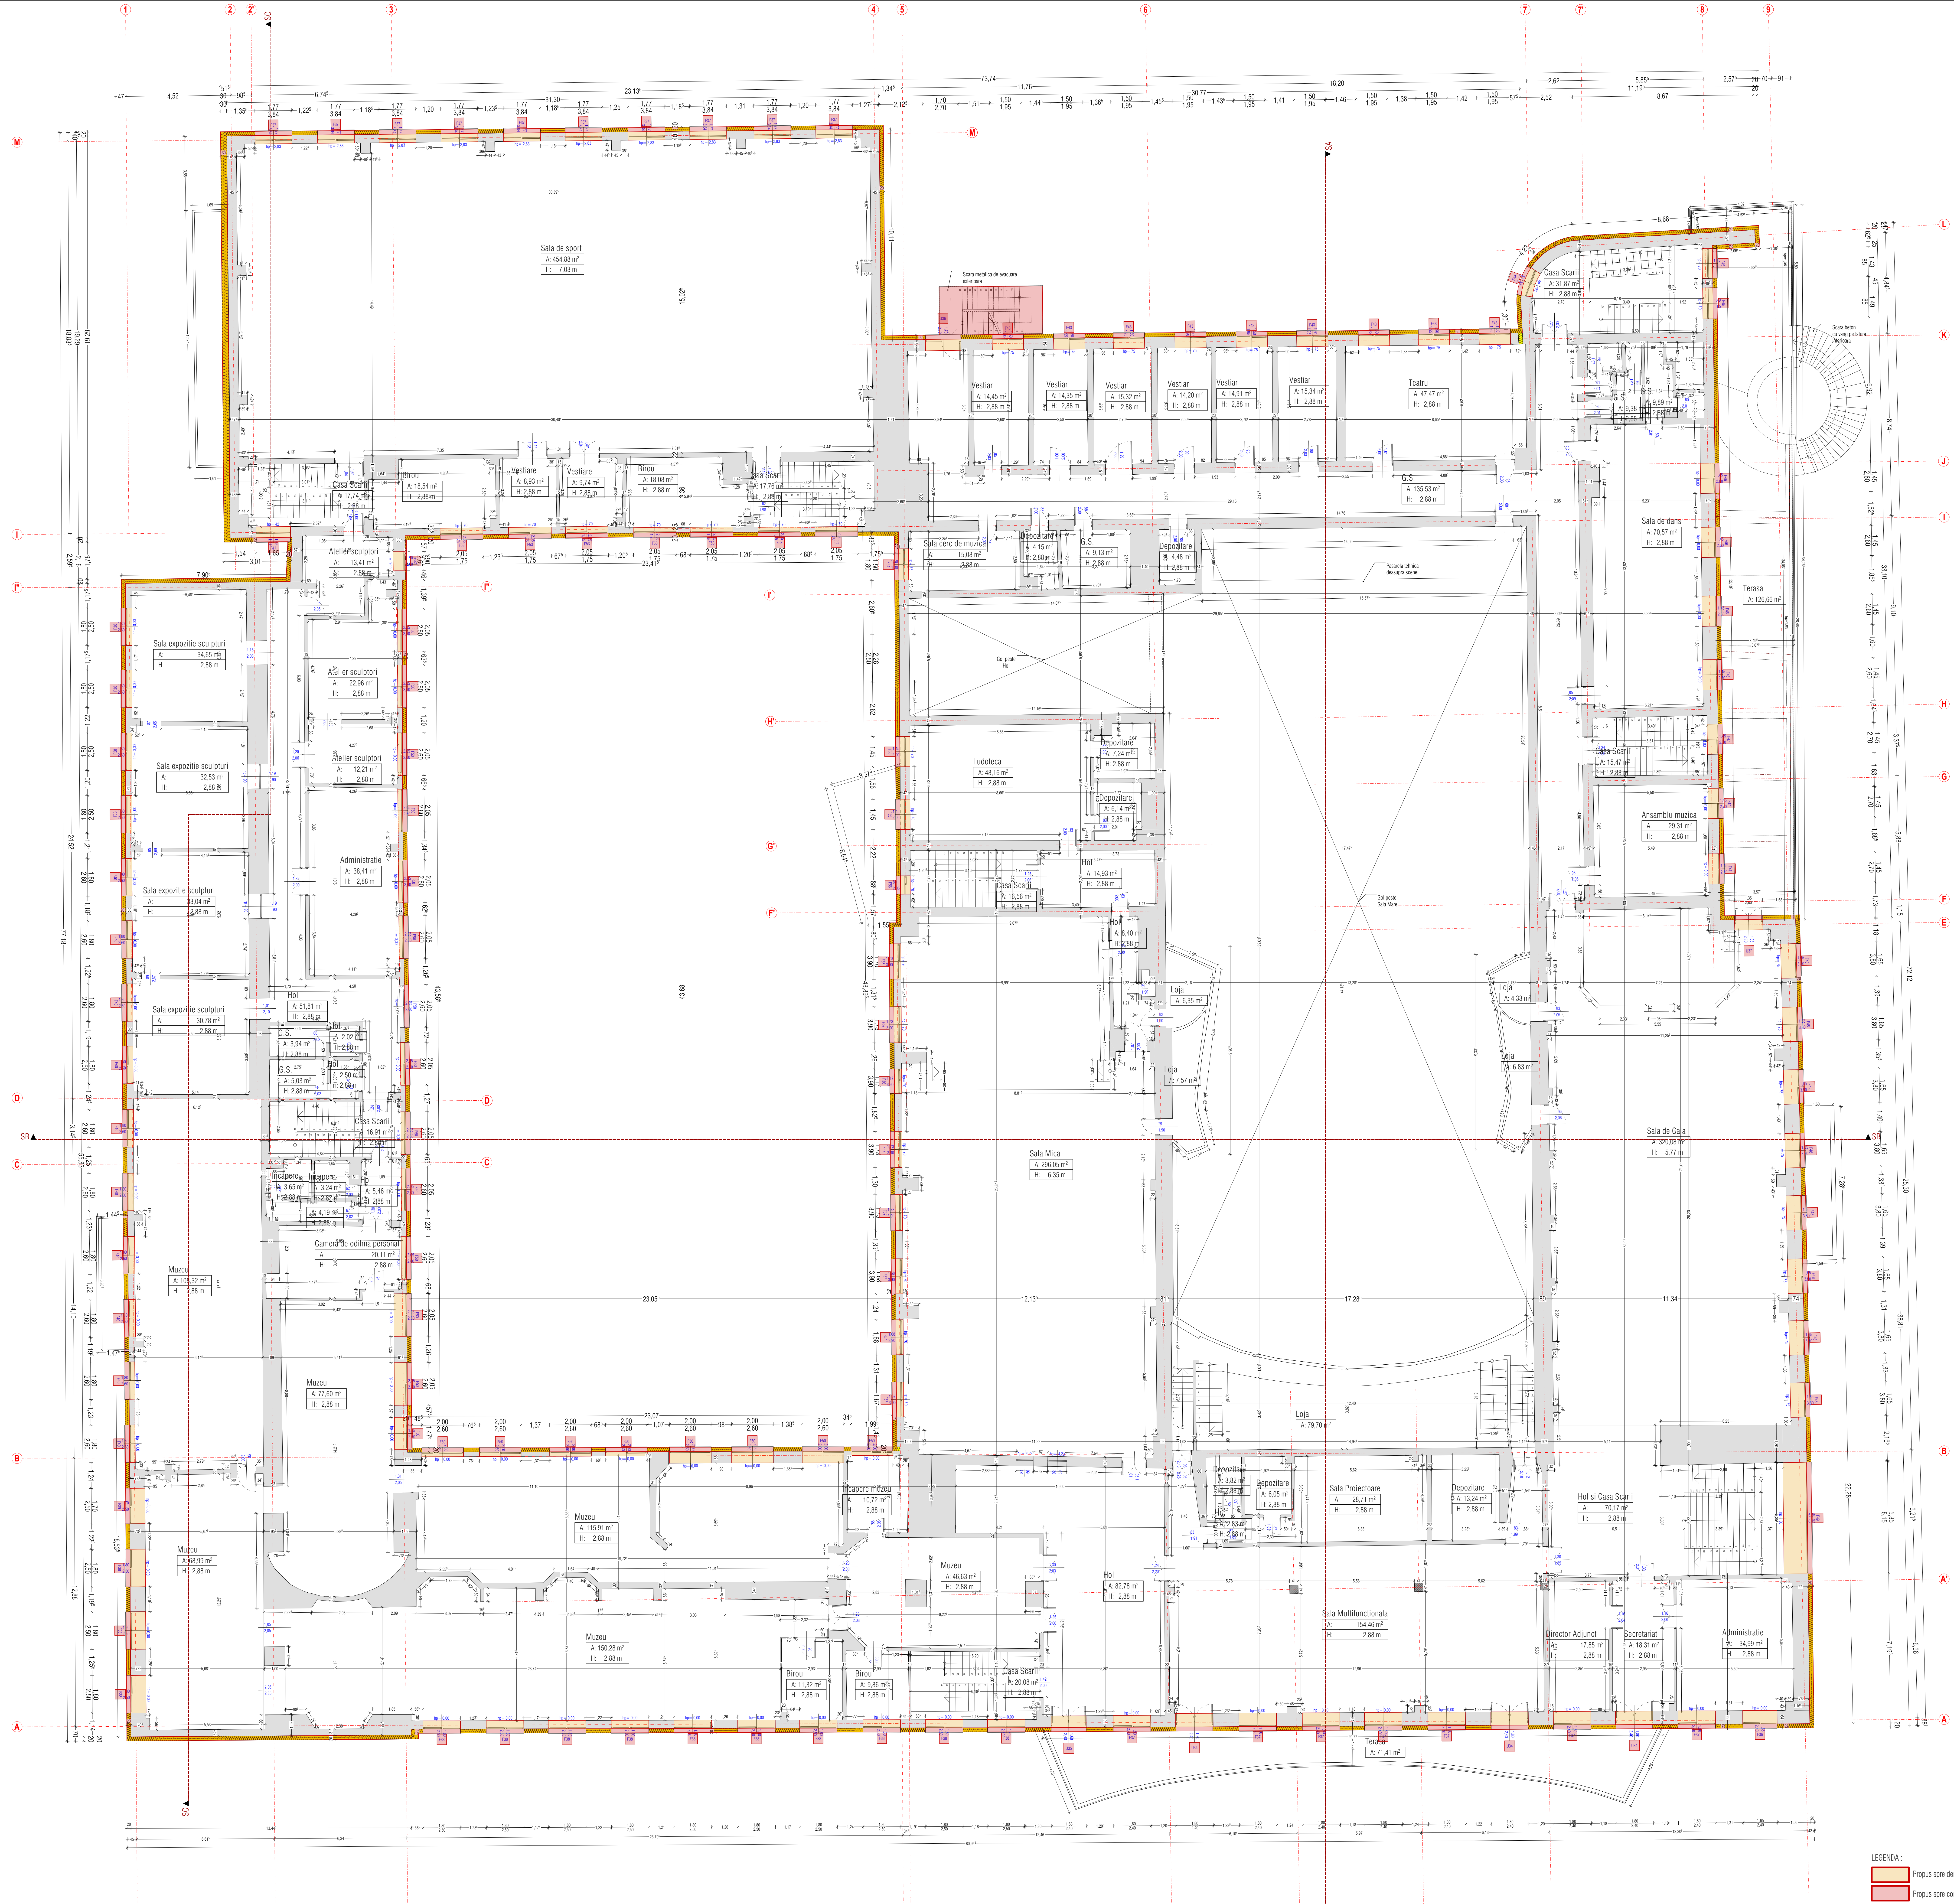
Sala de sport A: 454,88 m² H: 7,03 m
Scara metalica de evacuare exterioara
Casa Scarii A: 31,87 m² H: 2,88 m
Scara beton cu venq pe latura exterioara
Vestiar A: 14,45 m² H: 2,88 m
Vestiar A: 14,35 m² H: 2,88 m
Vestiar A: 15,32 m² H: 2,88 m
Vestiar A: 14,20 m² H: 2,88 m
Vestiar A: 14,91 m² H: 2,88 m
Vestiar A: 15,34 m² H: 2,88 m
Teatru A: 47,47 m² H: 2,88 m
G.S. A: 135,53 m² H: 2,88 m
Sala de dans A: 70,57 m² H: 2,88 m
Terasa A: 126,66 m²
Casa Scarii A: 17,74 m² H: 2,88 m
Birou A: 18,54 m² H: 2,88 m
Vestiare A: 8,93 m² H: 2,88 m
Vestiare A: 9,74 m² H: 2,88 m
Birou A: 18,08 m² H: 2,88 m
Casa Scarii A: 17,76 m² H: 2,88 m
Atelier sculptori A: 13,41 m² H: 2,88 m
Sala cerc de muzica A: 15,08 m² H: 2,88 m
Depozitare A: 4,15 m² H: 2,88 m
G.S. A: 9,13 m² H: 2,88 m
Depozitare A: 4,48 m² H: 2,88 m
Parapeta tehnica deasupra scenei
Sala expozitie sculpturi A: 34,65 m² H: 2,88 m
Atelier sculptori A: 22,96 m² H: 2,88 m
Gol peste Hol
Sala expozitie sculpturi A: 32,53 m² H: 2,88 m
Atelier sculptori A: 12,21 m² H: 2,88 m
Ludoteca A: 48,16 m² H: 2,88 m
Depozitare A: 7,24 m² H: 2,88 m
Depozitare A: 6,14 m² H: 2,88 m
Casa Scarii A: 15,47 m² H: 2,88 m
Ansamblu muzica A: 29,31 m² H: 2,88 m
Administratie A: 38,41 m² H: 2,88 m
Sala expozitie sculpturi A: 33,04 m² H: 2,88 m
Casa Scarii A: 16,56 m² H: 2,88 m
Hol A: 14,93 m² H: 2,88 m
Hol A: 8,40 m² H: 2,88 m
Gol peste Sala Mare
Sala expozitie sculpturi A: 30,78 m² H: 2,88 m
Hol A: 51,81 m² H: 2,88 m
Loja A: 6,35 m²
Loja A: 4,33 m²
Loja A: 7,57 m²
Loja A: 6,83 m²
Casa Scarii A: 16,91 m² H: 2,88 m
Sala Mica A: 296,05 m² H: 6,35 m
Sala de Gala A: 320,08 m² H: 5,77 m
Camera de odihna personal A: 20,11 m² H: 2,88 m
Muzeu A: 108,32 m² H: 2,88 m
Muzeu A: 77,60 m² H: 2,88 m
Loja A: 79,70 m²
Incapere muzeu A: 10,72 m² H: 2,88 m
Muzeu A: 115,91 m² H: 2,88 m
Depozitare A: 3,82 m² H: 2,88 m
Depozitare A: 6,05 m² H: 2,88 m
Sala Proiectoare A: 28,71 m² H: 2,88 m
Depozitare A: 13,24 m² H: 2,88 m
Hol si Casa Scarii A: 70,17 m² H: 2,88 m
Muzeu A: 68,99 m² H: 2,88 m
Muzeu A: 46,63 m² H: 2,88 m
Hol A: 82,78 m² H: 2,88 m
Sala Multifunctionala A: 154,46 m² H: 2,88 m
Muzeu A: 150,28 m² H: 2,88 m
Birou A: 11,32 m² H: 2,88 m
Birou A: 9,86 m² H: 2,88 m
Casa Scarii A: 20,08 m² H: 2,88 m
Director Adjunct A: 17,85 m² H: 2,88 m
Secretariat A: 18,31 m² H: 2,88 m
Administratie A: 34,99 m² H: 2,88 m
Terasa A: 71,41 m²
SA
SB
SC
1
2
2'
3
4
5
6
7
7'
8
9
M
L
K
J
I
I'
H
G
F
E
D
C
B
A'
A
73,74
23,13⁵
31,30
18,20
11,76
30,77
43,68
23,05⁵
12,13⁵
17,28⁵
11,34
72,12
77,18

LEGENDA :

🟧 Propus spre demolare/modificare

🟥 Propus spre construire

Toate dimensiunile sunt exprimate în centimetri, exceptând situațiile în care este specificată o altă unitate de măsură.

Certificat A. Ș. P. Victor Goitu No. 0816 din 23 februarie 2022					Beneficiar: Municipiul Ungheni
Certificat de urbanism: Nr. P-1041/2025 din 25.11.2025					
				Proiect nr: 2.09/2025	
				Titlu proiect: Eficientizarea energetica a Palatului de Cultura din Municipiul Ungheni	Faza: P.E. · Nr. Planșei: A-11 · Scara: 1:50
A. Ș. P.	arh. Goitu Victor			ETAPA 1	**PROIECTURA DESIGN S.R.L.** Str. Ștefan cel Mare și Sfînt, Nr. 19, sat Roșcani, R-nul Anenii noi Tel: +373 62 109 988 e-mail: office@proiectura.md
Executat	arh. Cojocaru Oana				
				Titlu Planșă: Plan etaj 1- interventii	Parte din proiectul tău **PROIECTURA DESIGN S.R.L.** Str. Oasului, Nr. 97, et. 1, Ul 3, mun. Cluj-Napoca, judetul Cluj Tel: +40765 078 996 e-mail: office@proiectura.ro

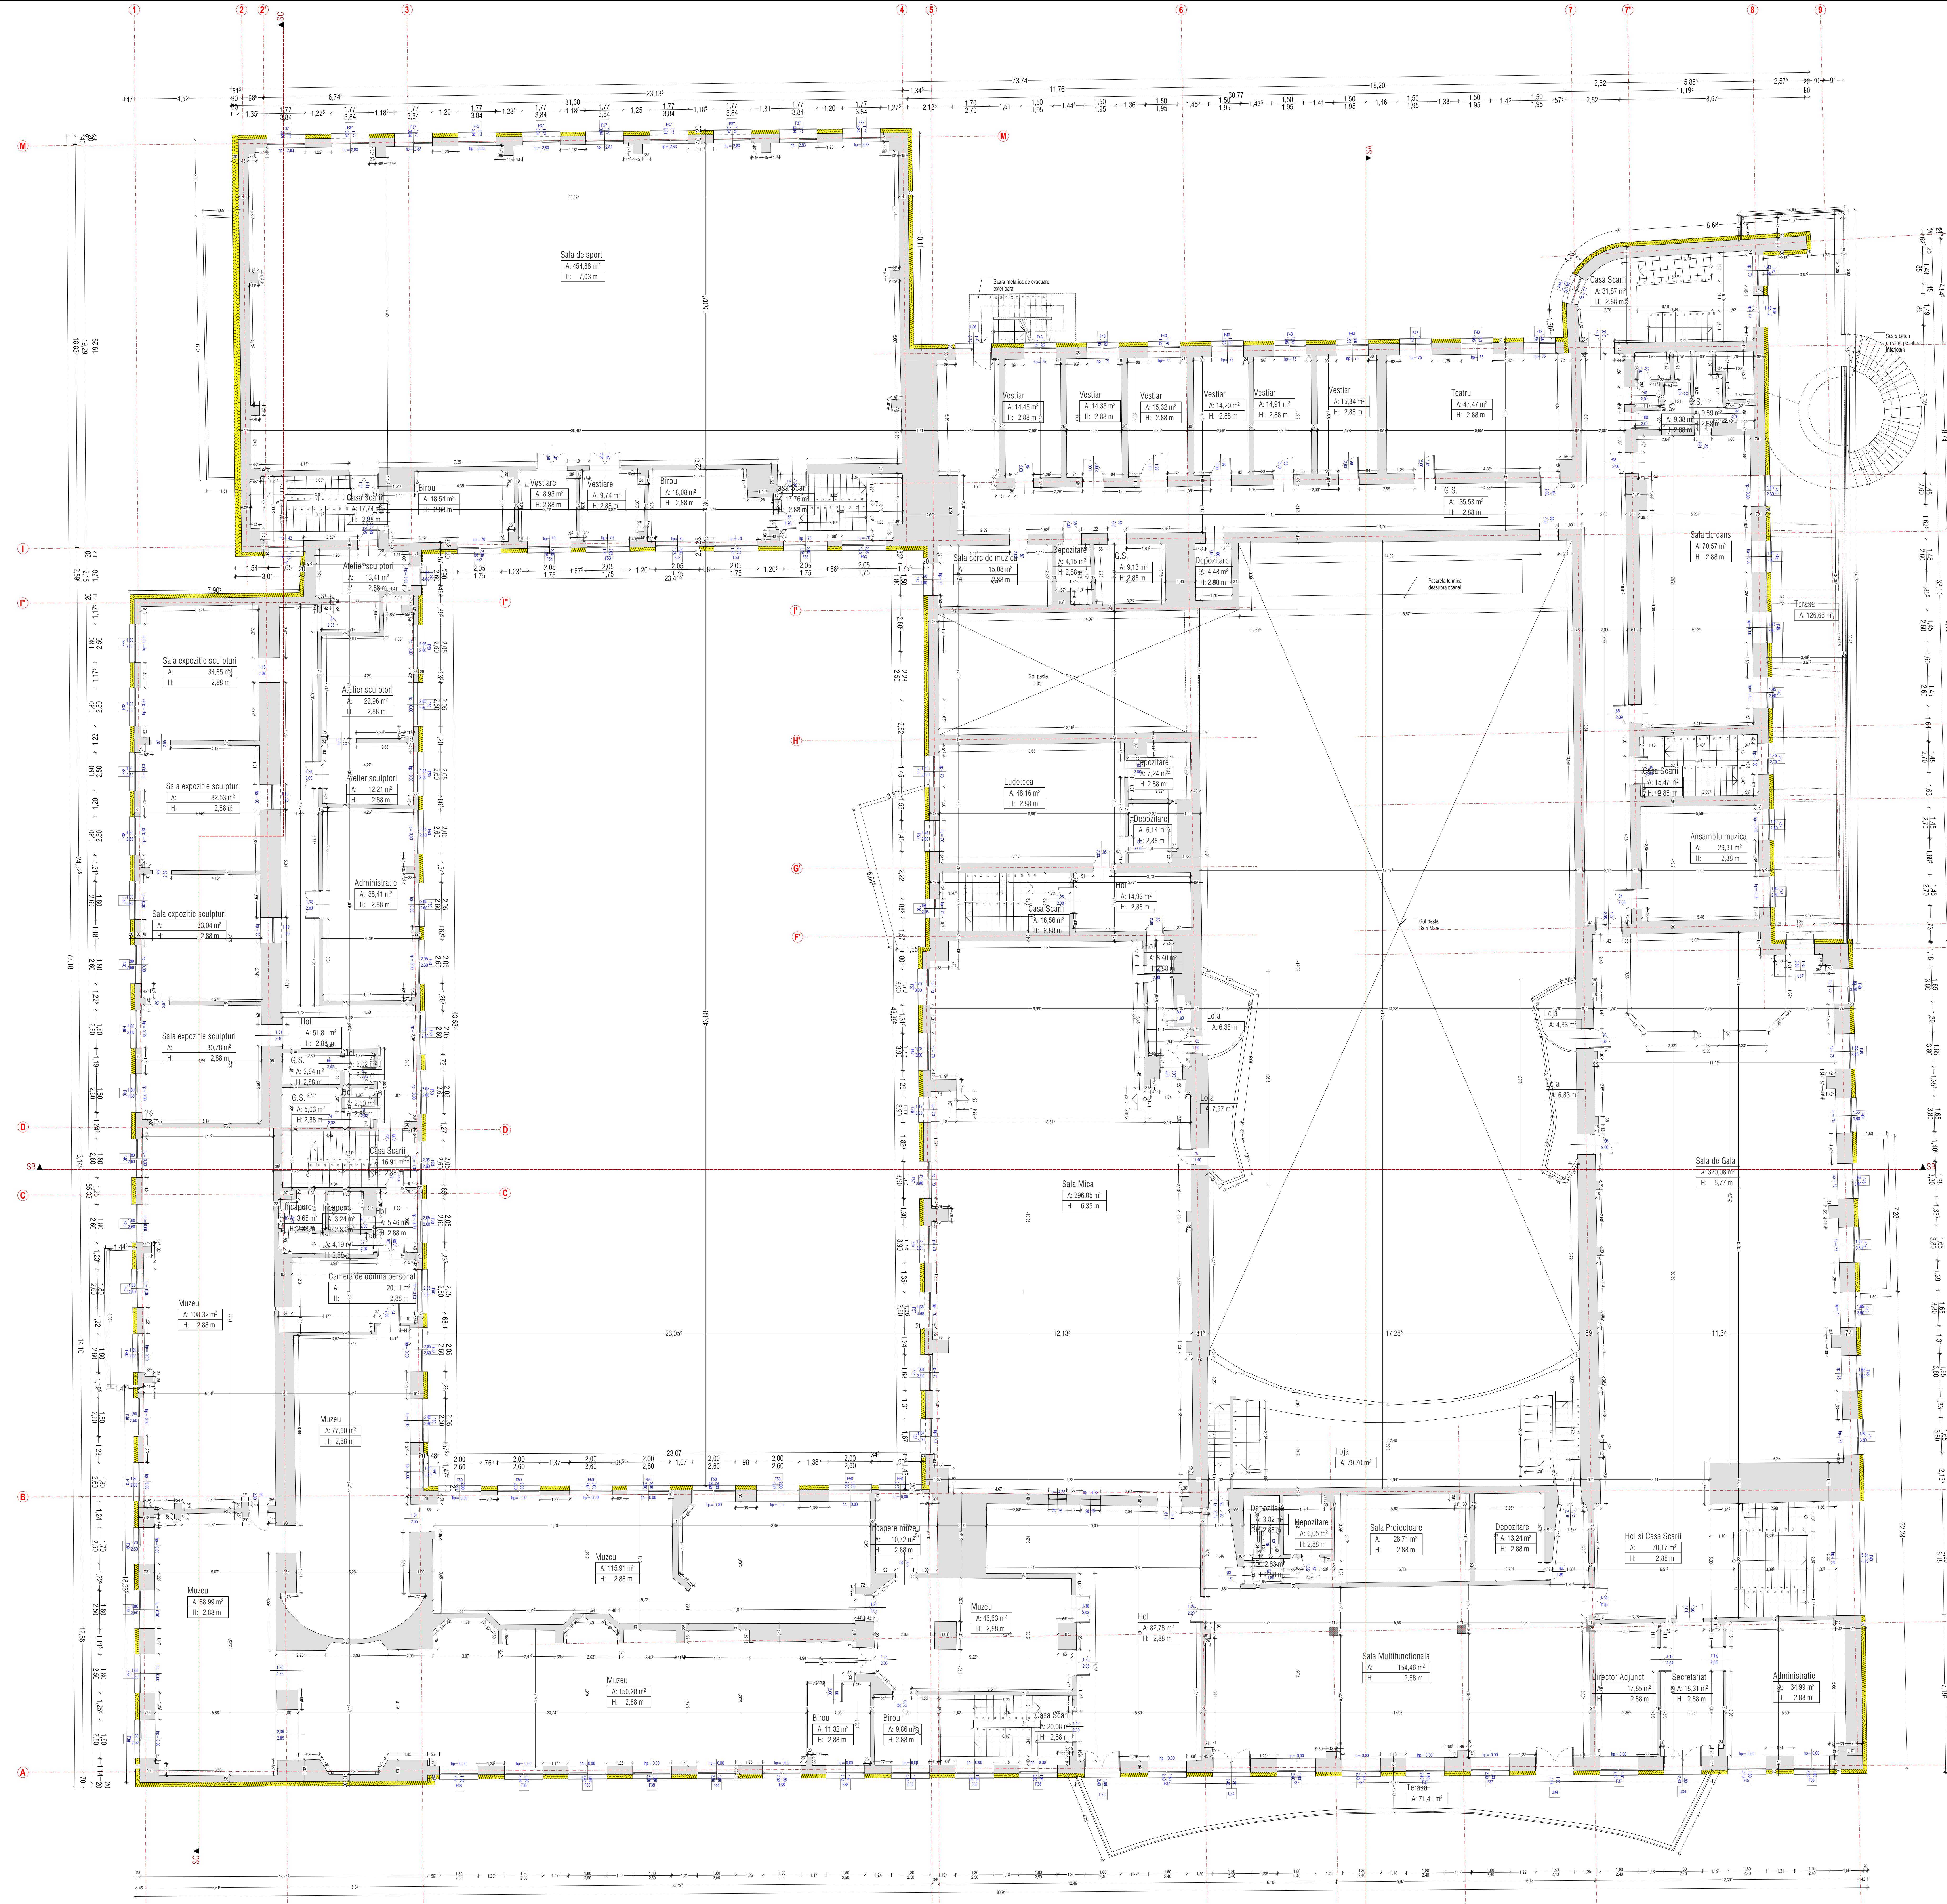
Sala de sport
A: 454,88 m²
H: 7,03 m
Vestiare
Teatru
Casa Scarii
Birou
Sala cerc de muzica
Depozitare
G.S.
Sala de dans
Terasa
Sala expozitie sculpturi
Atelier sculptori
Administratie
Ludoteca
Ansamblu muzica
Hol
Loja
Sala Mica
A: 296,05 m²
H: 6,35 m
Sala de Gala
A: 320,08 m²
H: 5,77 m
Camera de odihna personal
Muzeu
Incapere muzeu
Sala Proiectoare
Hol si Casa Scarii
Sala Multifunctionala
Director Adjunct
Secretariat
Gol peste Hol
Gol peste Sala Mare
Parapeta tehnica deasupra scenei
Scara metalica de evacuare exterioara
Scara beton cu weng pe latura exterioara
SA
SB
SC
1
2
2'
3
4
5
6
7
7'
8
9
A
A'
B
C
D
E
F
G
H
I
J
K
L
M

SUPRAFETE SI INDICI URBANISTICI SITUATIE EXISTENTA :

SUPRAFATA TEREN : **174 466,71 m²**

SUPRAFETE CORP C1 - NR. CAD. 9201103356.01 :

SUPRAFATA PROPUSA CONSTRUITA - SUBSOL 3 996.87 m²

SUPRAFATA UTILA SUBSOL : **2 985.78 m²**

SUPRAFATA PROPUSA CONSTRUITA - PARTER : 4 402,29 m²

SUPRAFATA EXISTENTA CONSTRUITA - PARTER (inclusiv terase acoperite) **:4 497.15 m²**

SUPRAFATA UTILA PROPUSA PARTER : **3 606.26 m²**

SUPRAFATA PROPUSA CONSTRUITA - ETAJ 1 : 4 589.92 m²

SUPRAFATA UTILA ETAJ 1 : **3 380.82 m²**

SUPRAFATA PROPUSA CONSTRUITA - ETAJ 2 : 4 589.92 m²

SUPRAFATA UTILA ETAJ 2 : **2 149.97 m²**

SUPRAFATA EXISTENTA DESFASURATA : 17 673.86 m²

SUPRAFATA UTILA TOTALA : **12 122.83 m²**

Toate dimensiunile sunt exprimate în centimetri, exceptând situațiile în care este specificată o altă unitate de măsură.

Certificat A. Ș. P. Victor Goitu No. 0816 din 23 februarie 2022

Certificat de urbanism: Nr. P-1041/2025 din 25.11.2025

Beneficiar:
Municipiul Ungheni

Proiect nr: 2.09/2025

Titlu proiect:
Eficientizarea energetica a Palatului de Cultura din Municipiul Ungheni

Faza:	Nr. Planșei:	Scara:
P.E.	A-12	1:50

A. Ș. P. arh. Goitu Victor
Executat arh. Cojocaru Oana

ETAPA 1

Titlu Planșă:
Plan etaj 1 propus

Parte din proiectul tău

PROIECTURA DESIGN S.R.L.
Str. Ștefan cel Mare și Sfînt, Nr. 19,
sat Roșcani, R-nul Anenii noi
Tel: +373 62 109 988
e-mail: office@proiectura.md

PROIECTURA DESIGN S.R.L.
Str. Oasului, Nr. 97, et. 1, Ul 3,
mun. Cluj-Napoca, judetul Cluj
Tel: +40765 078 996
e-mail: office@proiectura.ro

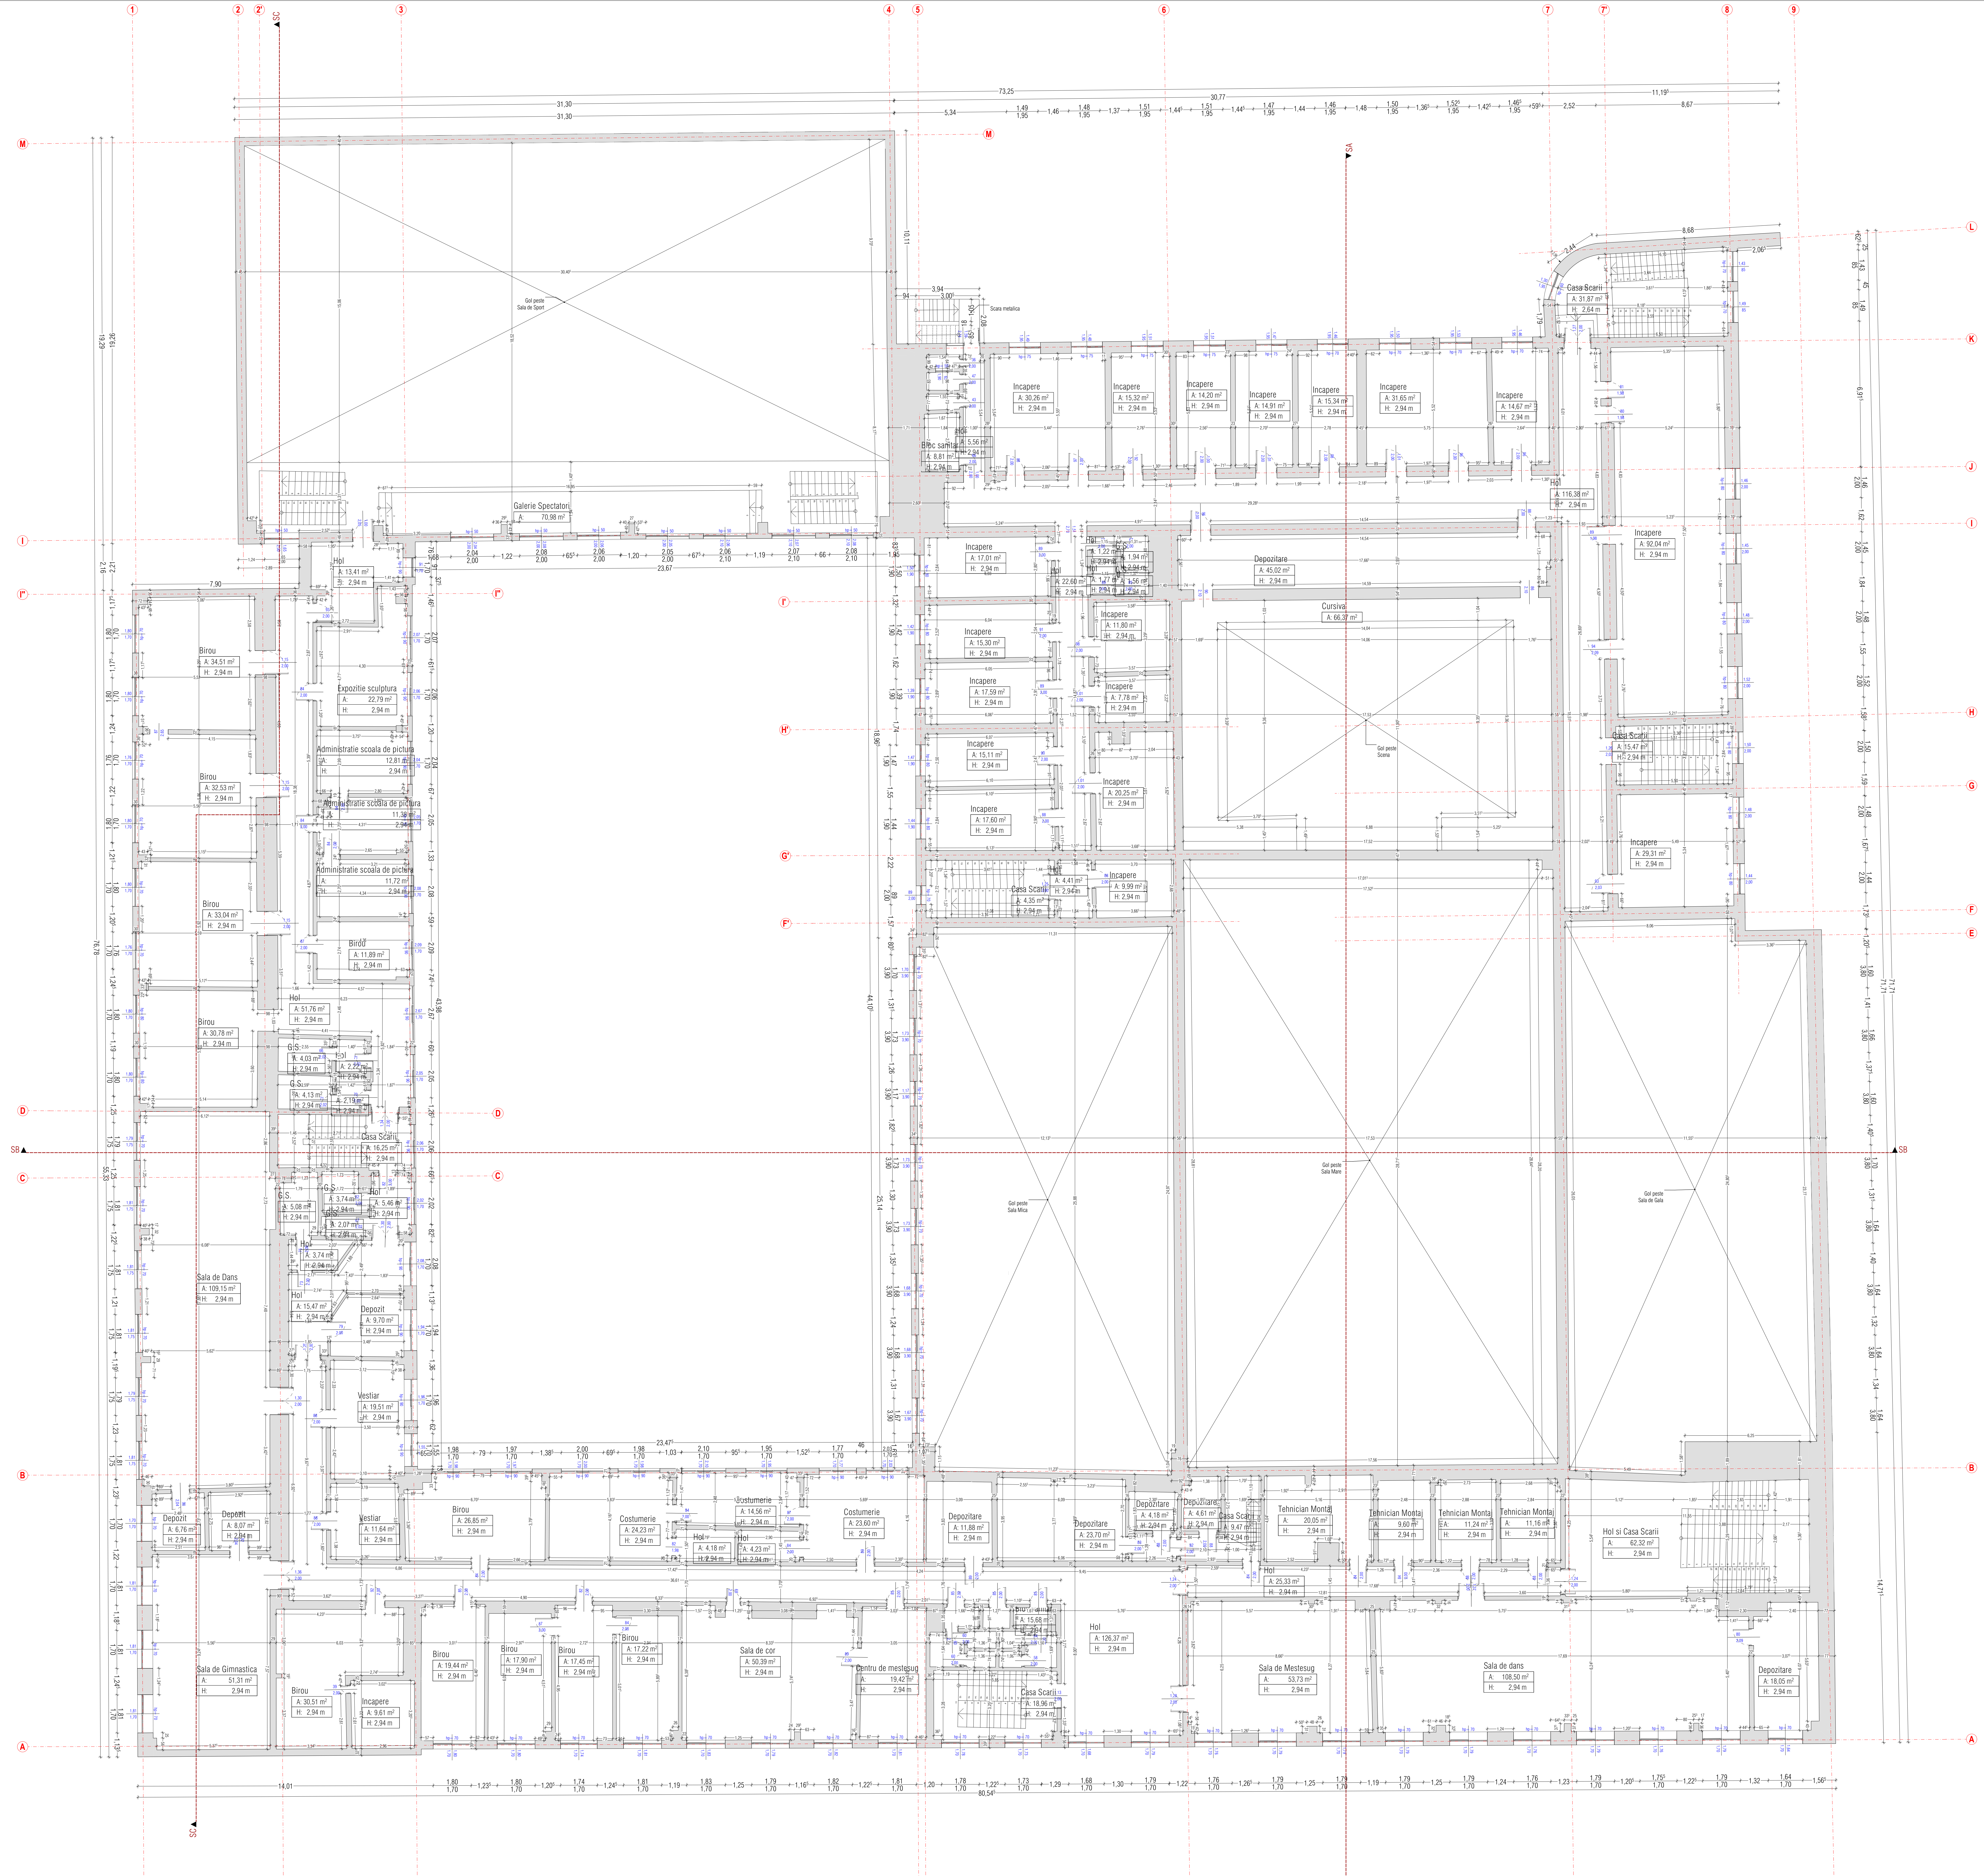
73,25
31,30
30,77
11,19
Galerie Spectatori
A: 70,98 m²
Gol peste Sala de Sport
Scara metalica
Bloc sanitar
Incapere
Casa Scarii
Hol
Depozitare
Cursiva
Gol peste Scena
Gol peste Sala Mica
Gol peste Sala Mare
Gol peste Sala de Gala
Birou
Expozitie sculptura
Administratie scoala de pictura
G.S.
Sala de Dans
Depozit
Vestiar
Sala de Gimnastica
Costumerie
Sala de cor
Centru de mestesug
Tehnician Montaj
Hol si Casa Scarii
Sala de Mestesug
Sala de dans
H: 2,94 m
SA
SB
SC
80,54
14,01
23,67
23,47

SUPRAFETE SI INDICI URBANISTICI SITUATIE EXISTENTA :

SUPRAFATA TEREN :	**174 466,71 m²**
SUPRAFETE CORP C1 - NR. CAD. 9201103356.01 :	
SUPRAFATA EXISTENTA CONSTRUITA - SUBSOL	**3 996.87 m²**
SUPRAFATA UTILA SUBSOL :	**2 985.78 m²**
SUPRAFATA EXISTENTA CONSTRUITA - PARTER :	**4 303.91 m²**
SUPRAFATA EXISTENTA CONSTRUITA - PARTER (inclusiv terase acoperite)	**:4 402.47 m²**
SUPRAFATA UTILA PARTER :	**3 619.91 m²**
SUPRAFATA EXISTENTA CONSTRUITA - ETAJ 1 :	**4 494.28 m²**
SUPRAFATA UTILA ETAJ 1 :	**3 380.82 m²**
SUPRAFATA EXISTENTA CONSTRUITA - ETAJ 2 :	**4 494.28 m²**
SUPRAFATA UTILA ETAJ 2 :	**2 149.97 m²**
SUPRAFATA EXISTENTA DESFASURATA :	**17 387.9 m²**
SUPRAFATA UTILA TOTALA :	**12 136.48 m²**

Toate dimensiunile sunt exprimate în centimetri, exceptând situațiile în care este specificată o altă unitate de măsură.

Certificat A. Ș. P. Victor Goitu No. 0816 din 23 februarie 2022
Certificat de urbanism: Nr. P-1041/2025 din 25.11.2025

Beneficiar:
Municipiul Ungheni

Proiect nr: 2.09/2025

Titlu proiect:
Eficientizarea energetica a Palatului de Cultura din Municipiul Ungheni

ETAPA 1

Faza:	Nr. Planșei:	Scara:
P.E.	A-13	1:50

A. Ș. P. arh. Goitu Victor
Executat arh. Cojocaru Oana

Titlu Planșă:
Plan etaj 2 existent

Parte din proiectul tău®

PROIECTURA DESIGN S.R.L.
Str. Ștefan cel Mare și Sfînt, Nr. 19,
sat Roșcani, R-nul Anenii noi
Tel: +373 62 109 988
e-mail: office@proiectura.md

PROIECTURA DESIGN S.R.L.
Str. Oasului, Nr. 97, et. 1, Ul 3,
mun. Cluj-Napoca, judetul Cluj
Tel: +40765 078 996
e-mail: office@proiectura.ro

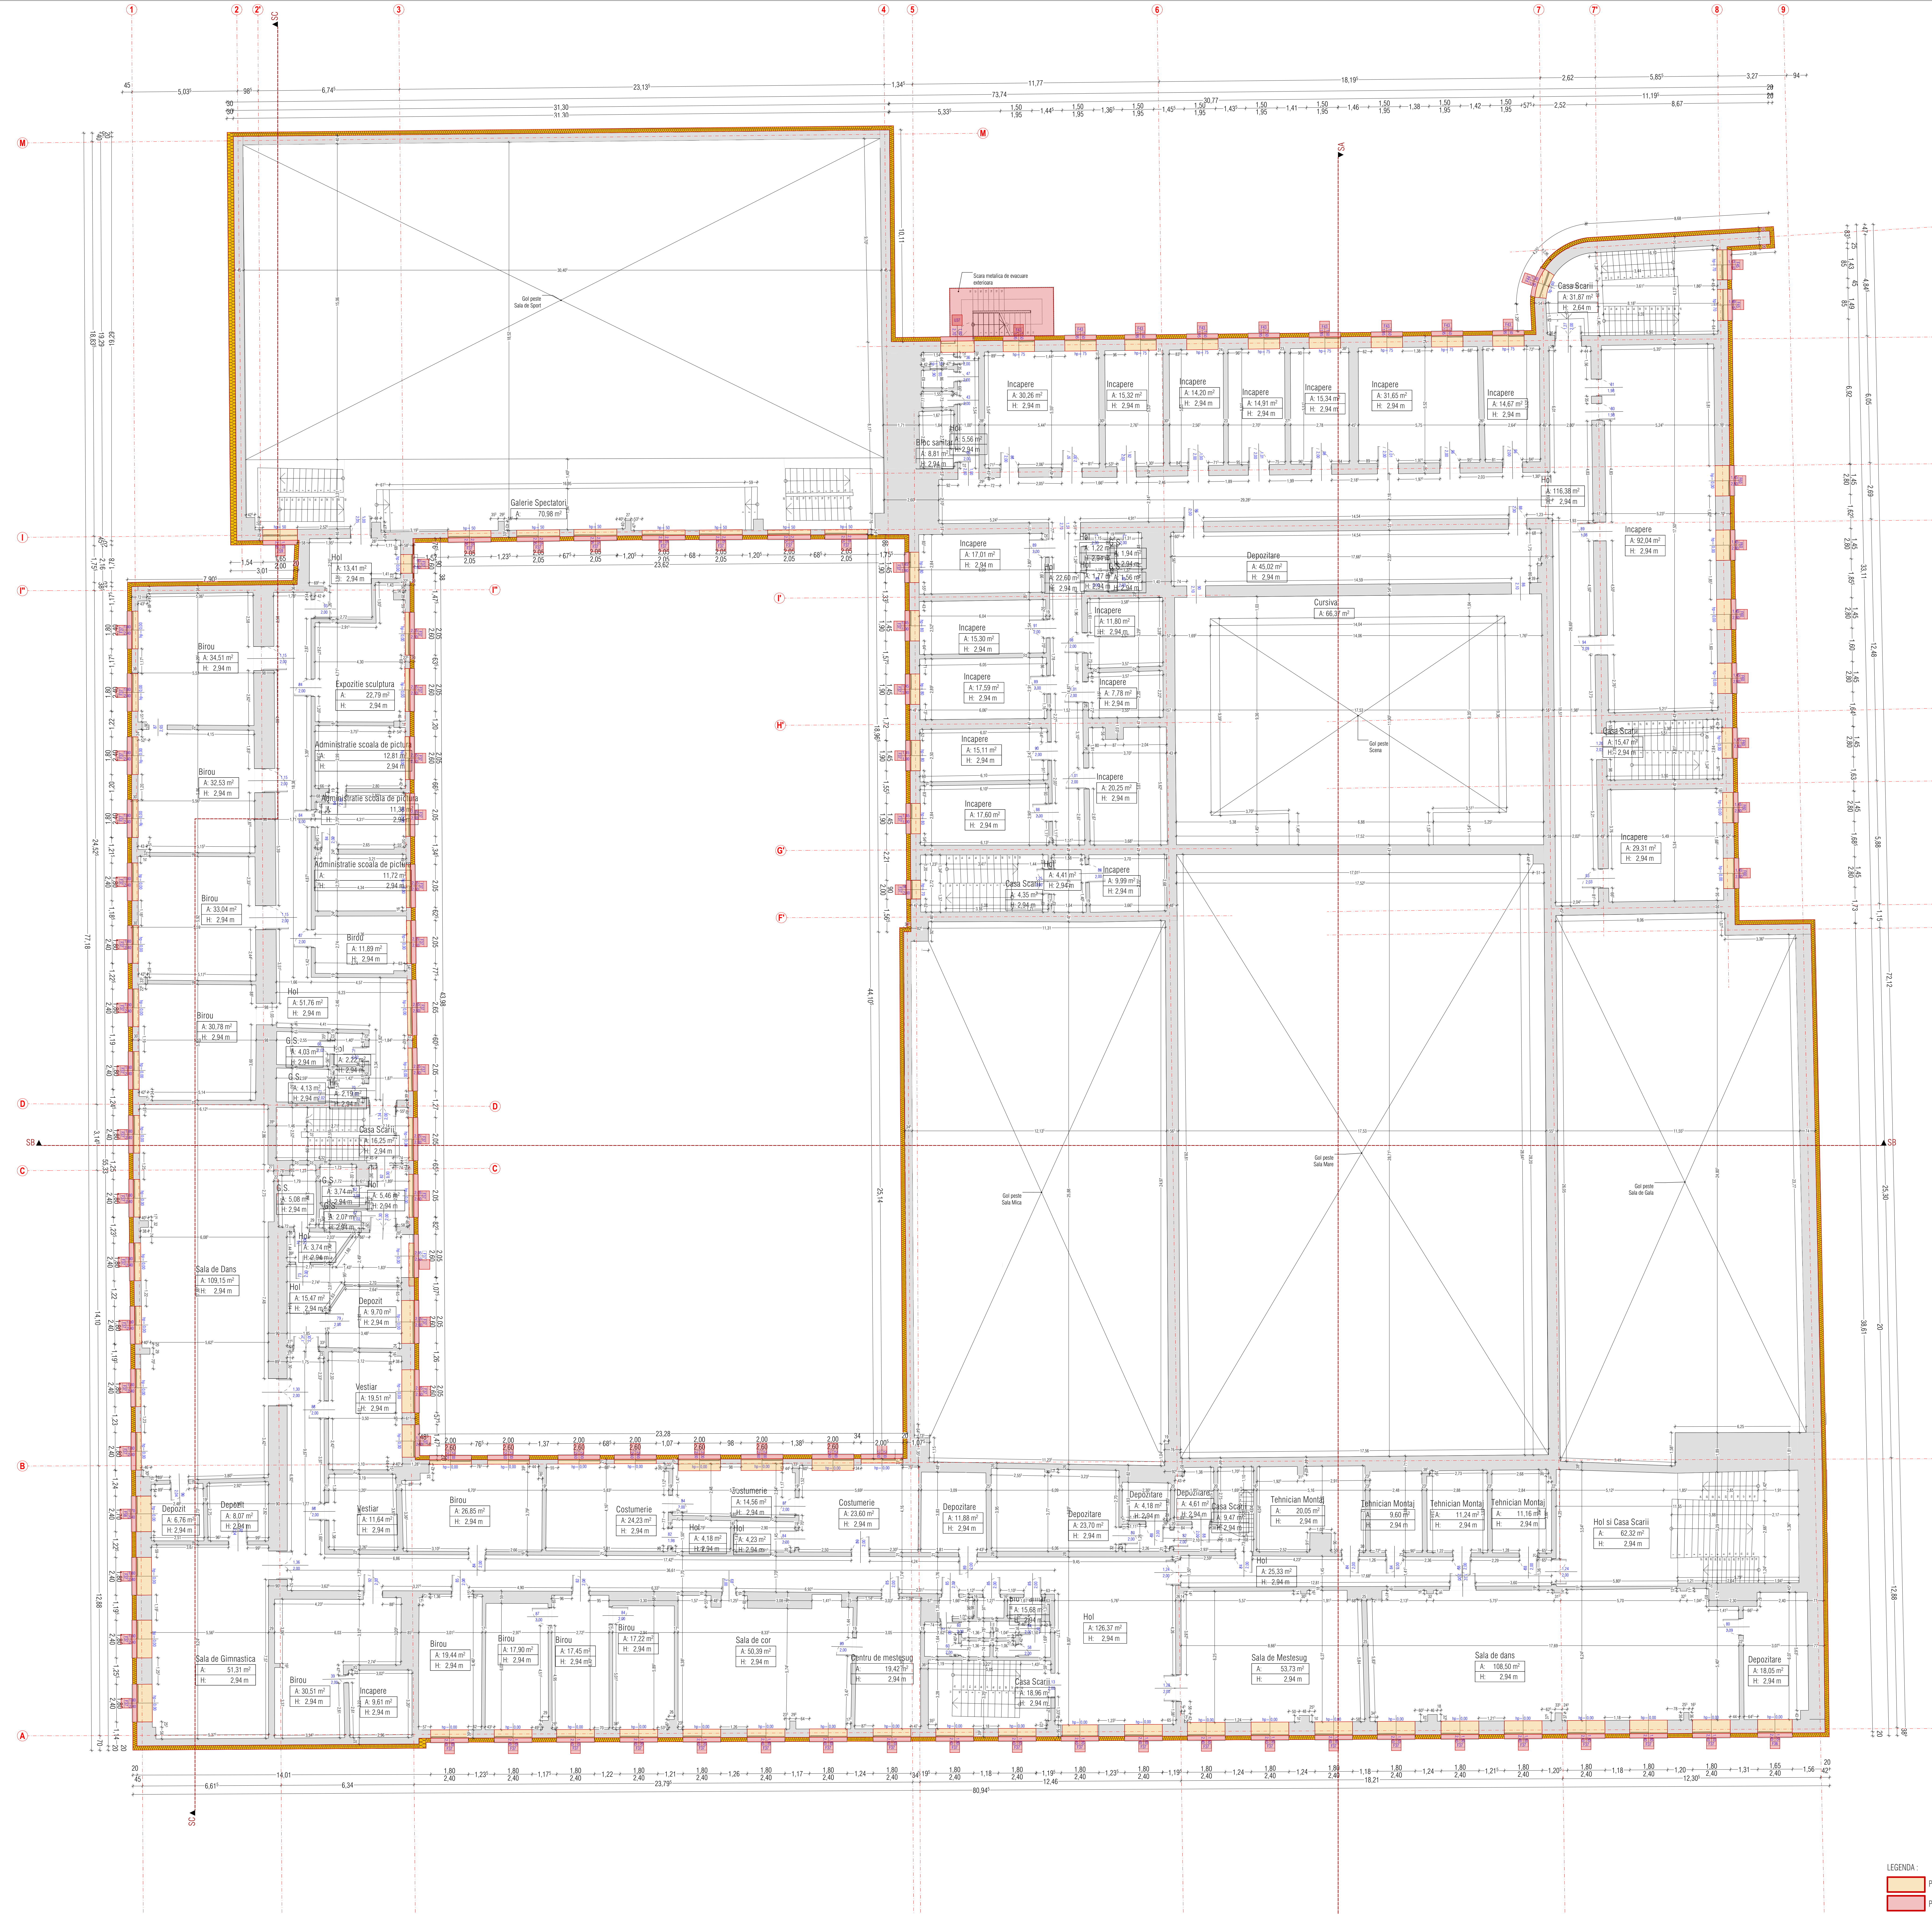
Scara metalica de evacuare exterioara
Gol peste Sala de Sport
Galerie Spectatori A: 70,98 m²
Birou A: 34,51 m² H: 2,94 m
Expozitie sculptura A: 22,79 m² H: 2,94 m
Administratie scoala de pictura
Birou A: 32,53 m² H: 2,94 m
Birou A: 33,04 m² H: 2,94 m
Birou A: 11,89 m² H: 2,94 m
Hol A: 51,76 m² H: 2,94 m
Birou A: 30,78 m² H: 2,94 m
Casa Scarii A: 16,25 m² H: 2,94 m
Sala de Dans A: 109,15 m² H: 2,94 m
Hol A: 15,47 m² H: 2,94 m
Depozit A: 9,70 m² H: 2,94 m
Vestiar A: 19,51 m² H: 2,94 m
Depozit A: 6,76 m² H: 2,94 m
Depozit A: 8,07 m² H: 2,94 m
Vestiar A: 11,64 m² H: 2,94 m
Birou A: 26,85 m² H: 2,94 m
Costumerie A: 24,23 m² H: 2,94 m
Costumerie A: 14,56 m² H: 2,94 m
Costumerie A: 23,60 m² H: 2,94 m
Sala de Gimnastica A: 51,31 m² H: 2,94 m
Birou A: 30,51 m² H: 2,94 m
Incapere A: 9,61 m² H: 2,94 m
Birou A: 19,44 m² H: 2,94 m
Birou A: 17,90 m² H: 2,94 m
Birou A: 17,45 m² H: 2,94 m
Birou A: 17,22 m² H: 2,94 m
Sala de cor A: 50,39 m² H: 2,94 m
Centru de mestesug A: 19,42 m² H: 2,94 m
Casa Scarii A: 18,96 m² H: 2,94 m
Hol A: 126,37 m² H: 2,94 m
Sala de Mestesug A: 53,73 m² H: 2,94 m
Sala de dans A: 108,50 m² H: 2,94 m
Depozitare A: 18,05 m² H: 2,94 m
Depozitare A: 11,88 m² H: 2,94 m
Depozitare A: 23,70 m² H: 2,94 m
Tehnician Montaj A: 20,05 m² H: 2,94 m
Tehnician Montaj A: 9,60 m² H: 2,94 m
Tehnician Montaj A: 11,24 m² H: 2,94 m
Tehnician Montaj A: 11,16 m² H: 2,94 m
Hol si Casa Scarii A: 62,32 m² H: 2,94 m
Hol A: 25,33 m² H: 2,94 m
Gol peste Sala Mica
Gol peste Sala Mare
Gol peste Sala de Gala
Gol peste Scena
Cursiva A: 66,37 m²
Depozitare A: 45,02 m² H: 2,94 m
Incapere A: 30,26 m² H: 2,94 m
Incapere A: 15,32 m² H: 2,94 m
Incapere A: 14,20 m² H: 2,94 m
Incapere A: 14,91 m² H: 2,94 m
Incapere A: 15,34 m² H: 2,94 m
Incapere A: 31,65 m² H: 2,94 m
Incapere A: 14,67 m² H: 2,94 m
Casa Scarii A: 31,87 m² H: 2,64 m
Hol A: 116,38 m² H: 2,94 m
Incapere A: 92,04 m² H: 2,94 m
Casa Scarii A: 15,47 m² H: 2,94 m
Incapere A: 29,31 m² H: 2,94 m
Bloc sanitar A: 8,81 m² H: 2,94 m
Incapere A: 17,01 m² H: 2,94 m
Incapere A: 15,30 m² H: 2,94 m
Incapere A: 17,59 m² H: 2,94 m
Incapere A: 15,11 m² H: 2,94 m
Incapere A: 17,60 m² H: 2,94 m
Incapere A: 11,80 m² H: 2,94 m
Incapere A: 7,78 m² H: 2,94 m
Incapere A: 20,25 m² H: 2,94 m
Incapere A: 9,99 m² H: 2,94 m
Casa Scarii A: 4,35 m² H: 2,94 m
Hol A: 4,41 m² H: 2,94 m
SA
SB
SC
1
2
2'
3
4
5
6
7
7'
8
9
M
L
K
J
I
I'
H
H'
G
G'
F
F'
E
D
C
B
A

LEGENDA :

🟧	Propus spre demolare/modificare
🟥	Propus spre construire

Toate dimensiunile sunt exprimate în centimetri, exceptând situațiile în care este specificată o altă unitate de măsură.

Certificat A. Ș. P. Victor Goitu No. 0816 din 23 februarie 2022		Beneficiar: Municipiul Ungheni	
Certificat de urbanism: Nr. P-1041/2025 din 25.11.2025			
		Proiect nr: 2.09/2025	
A. Ș. P.	arh. Goitu Victor	Titlu proiect: Eficientizarea energetica a Palatului de Cultura din Municipiul Ungheni	Faza: P.E. / Nr. Planșei: A-14 / Scara: 1:50
Executat	arh. Cojocaru Oana	ETAPA 1	
		Titlu Planșă: Plan etaj 2 - interventii	

Parte din proiectul tău

PROIECTURA DESIGN S.R.L.
Str. Ștefan cel Mare și Sfînt, Nr. 19,
sat Roșcani, R-nul Anenii noi
Tel: +373 62 109 988
e-mail: office@proiectura.md

PROIECTURA DESIGN S.R.L.
Str. Oasului, Nr. 97, et. 1, Ul 3,
mun. Cluj-Napoca, judetul Cluj
Tel: +40765 078 996
e-mail: office@proiectura.ro

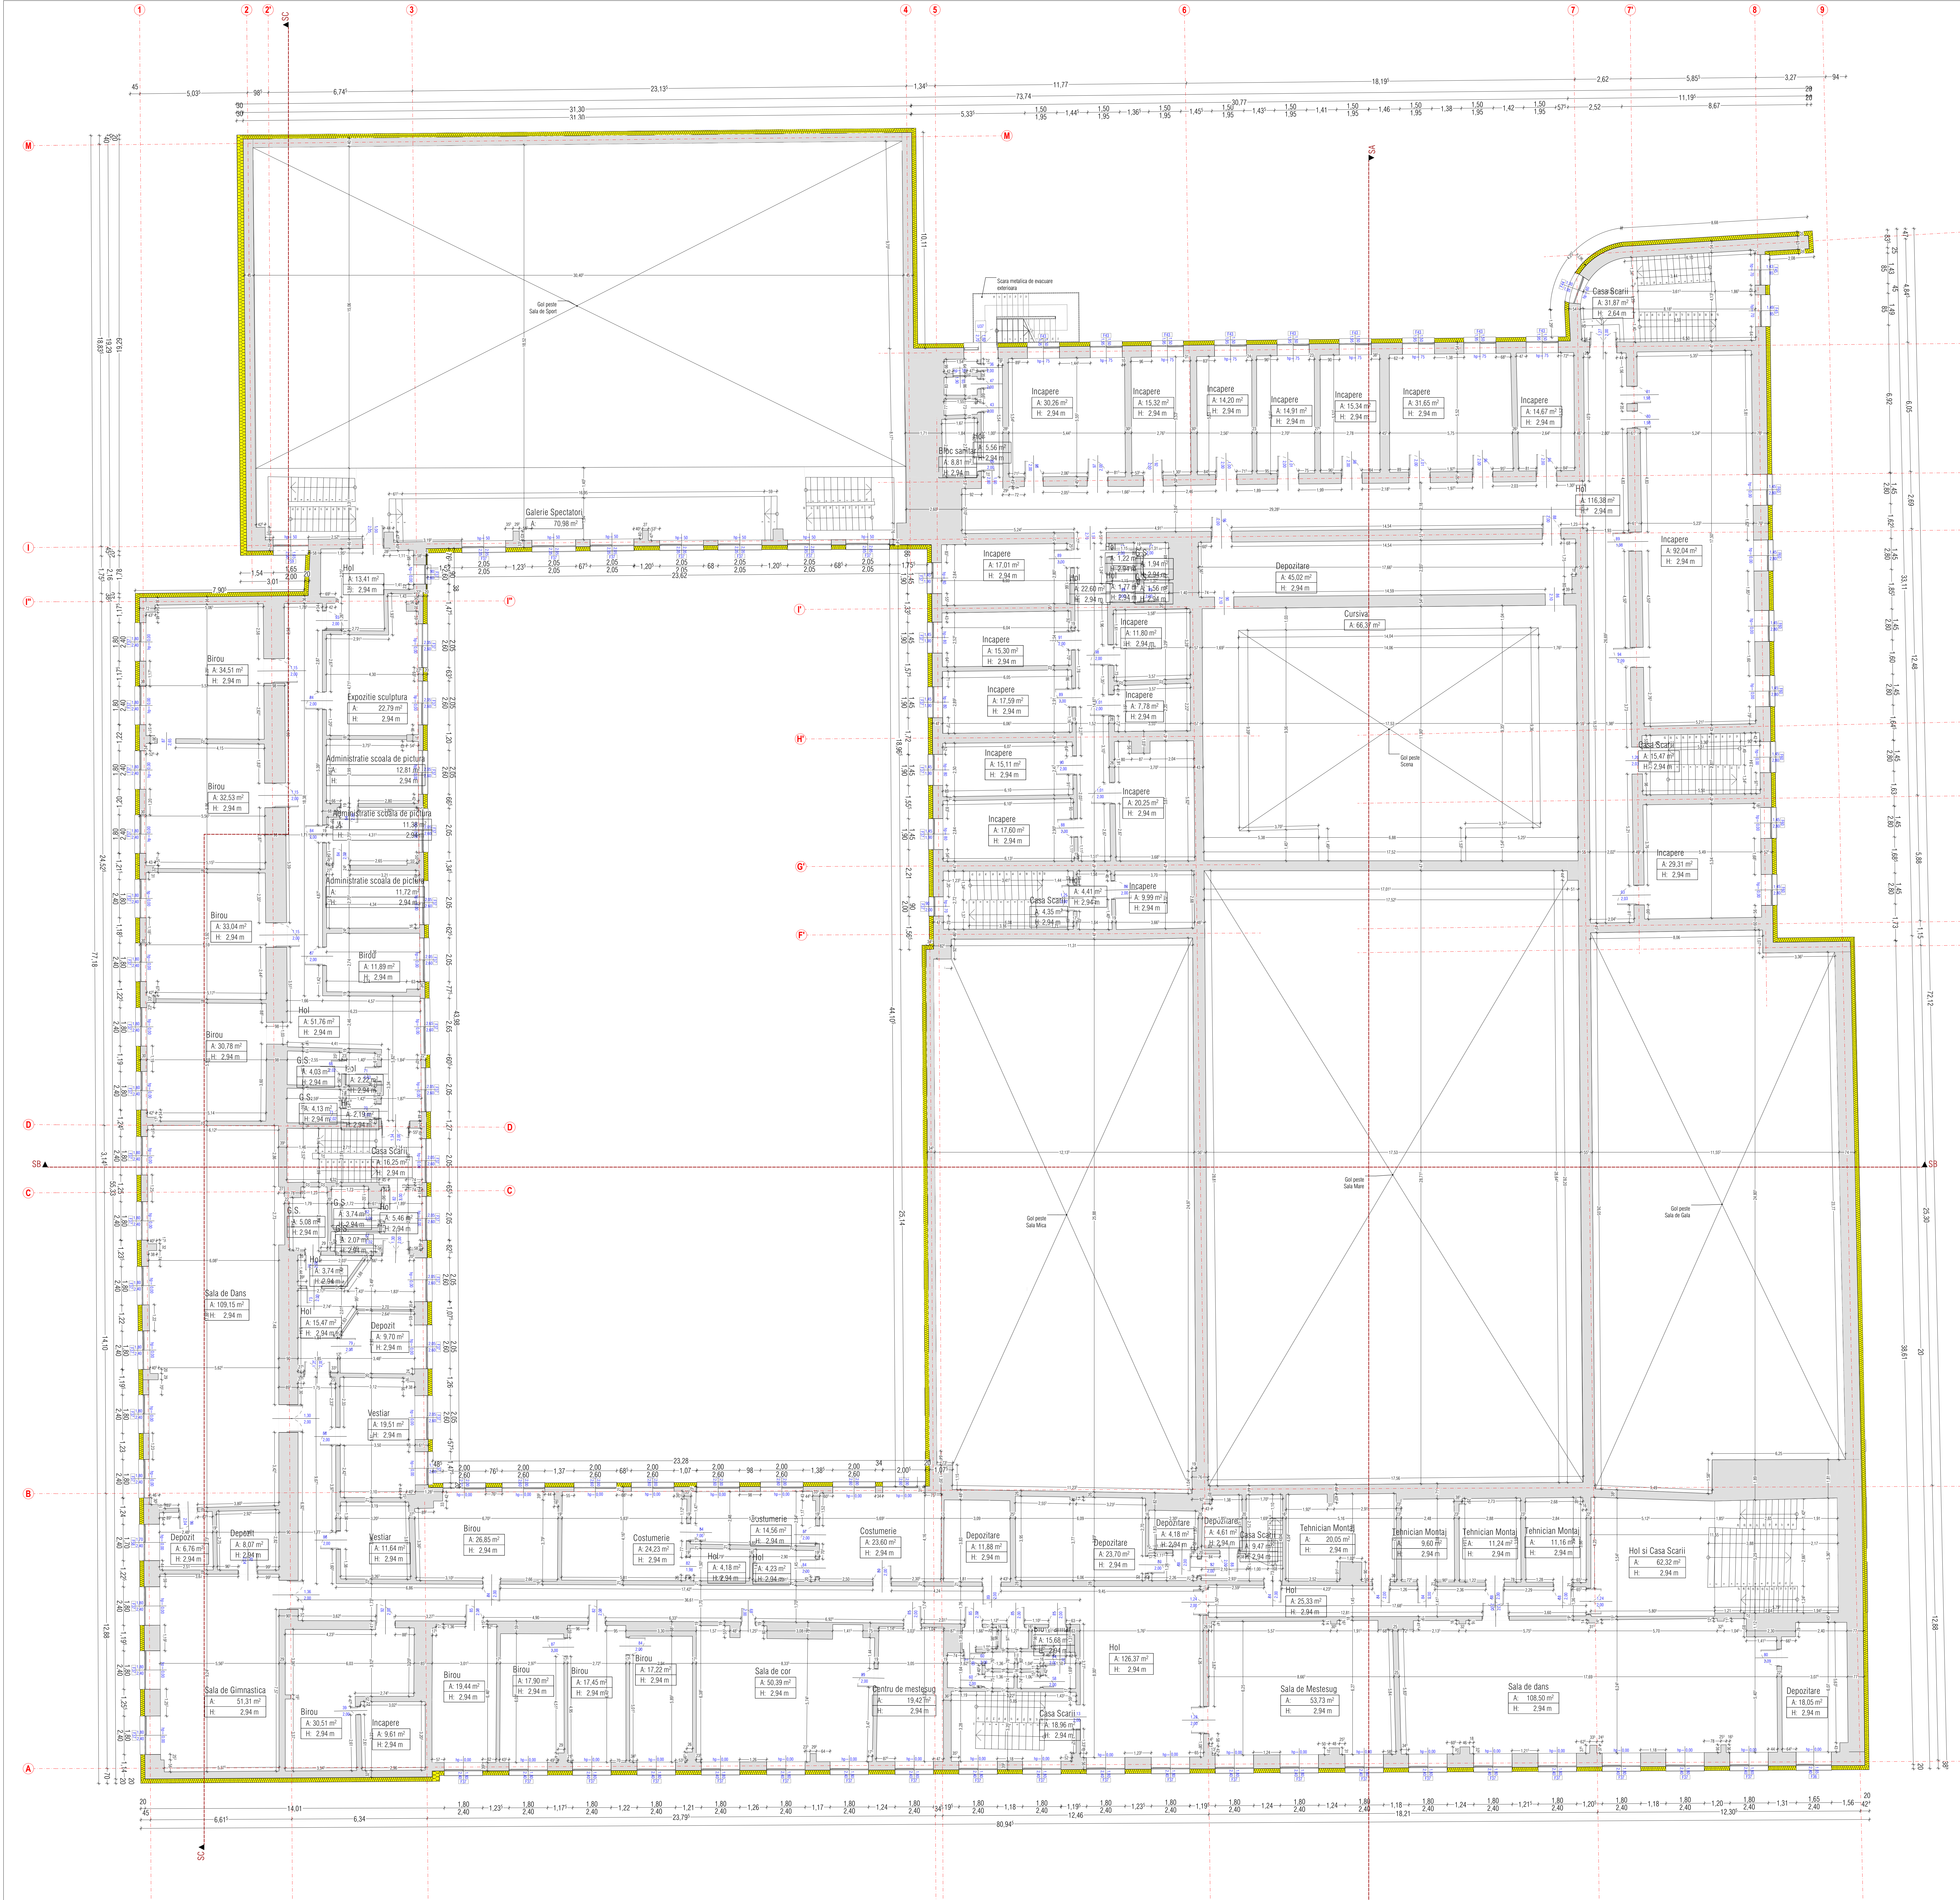
Gol peste Sala de Sport
Galerie Spectatori A: 70,98 m²
Scara metalica de evacuare exterioara
Casa Scarii A: 31,87 m² H: 2,64 m
Incapere A: 30,26 m² H: 2,94 m
Incapere A: 15,32 m² H: 2,94 m
Incapere A: 14,20 m² H: 2,94 m
Incapere A: 14,91 m² H: 2,94 m
Incapere A: 15,34 m² H: 2,94 m
Incapere A: 31,65 m² H: 2,94 m
Incapere A: 14,67 m² H: 2,94 m
Bloc sanitar A: 8,81 m² H: 2,94 m
Hol A: 116,38 m² H: 2,94 m
Incapere A: 92,04 m² H: 2,94 m
Hol A: 13,41 m² H: 2,94 m
Birou A: 34,51 m² H: 2,94 m
Expozitie sculptura A: 22,79 m² H: 2,94 m
Administratie scoala de pictura
Birou A: 32,53 m² H: 2,94 m
Birou A: 33,04 m² H: 2,94 m
Birou A: 11,89 m² H: 2,94 m
Hol A: 51,76 m² H: 2,94 m
Birou A: 30,78 m² H: 2,94 m
G.S.
Casa Scarii A: 16,25 m² H: 2,94 m
Sala de Dans A: 109,15 m² H: 2,94 m
Hol A: 15,47 m² H: 2,94 m
Depozit A: 9,70 m² H: 2,94 m
Vestiar A: 19,51 m² H: 2,94 m
Incapere A: 17,01 m² H: 2,94 m
Incapere A: 15,30 m² H: 2,94 m
Incapere A: 17,59 m² H: 2,94 m
Incapere A: 15,11 m² H: 2,94 m
Incapere A: 17,60 m² H: 2,94 m
Depozitare A: 45,02 m² H: 2,94 m
Cursiva A: 66,37 m²
Gol peste Scena
Incapere A: 11,80 m² H: 2,94 m
Incapere A: 7,78 m² H: 2,94 m
Incapere A: 20,25 m² H: 2,94 m
Incapere A: 9,99 m² H: 2,94 m
Casa Scarii A: 4,35 m² H: 2,94 m
Casa Scarii A: 15,47 m² H: 2,94 m
Incapere A: 29,31 m² H: 2,94 m
Gol peste Sala Mica
Gol peste Sala Mare
Gol peste Sala de Gala
Depozit A: 6,76 m² H: 2,94 m
Depozit A: 8,07 m² H: 2,94 m
Vestiar A: 11,64 m² H: 2,94 m
Birou A: 26,85 m² H: 2,94 m
Costumerie A: 24,23 m² H: 2,94 m
Costumerie A: 14,56 m² H: 2,94 m
Hol A: 4,18 m² H: 2,94 m
Hol A: 4,23 m² H: 2,94 m
Costumerie A: 23,60 m² H: 2,94 m
Depozitare A: 11,88 m² H: 2,94 m
Depozitare A: 23,70 m² H: 2,94 m
Depozitare A: 4,18 m² H: 2,94 m
Depozitare A: 4,61 m² H: 2,94 m
Casa Scarii A: 9,47 m² H: 2,94 m
Tehnician Montaj A: 20,05 m² H: 2,94 m
Tehnician Montaj A: 9,60 m² H: 2,94 m
Tehnician Montaj A: 11,24 m² H: 2,94 m
Tehnician Montaj A: 11,16 m² H: 2,94 m
Hol si Casa Scarii A: 62,32 m² H: 2,94 m
Hol A: 25,33 m² H: 2,94 m
Sala de Gimnastica A: 51,31 m² H: 2,94 m
Birou A: 30,51 m² H: 2,94 m
Incapere A: 9,61 m² H: 2,94 m
Birou A: 19,44 m² H: 2,94 m
Birou A: 17,90 m² H: 2,94 m
Birou A: 17,45 m² H: 2,94 m
Birou A: 17,22 m² H: 2,94 m
Sala de cor A: 50,39 m² H: 2,94 m
Centru de mestesug A: 19,42 m² H: 2,94 m
Casa Scarii A: 18,96 m² H: 2,94 m
Hol A: 126,37 m² H: 2,94 m
Sala de Mestesug A: 53,73 m² H: 2,94 m
Sala de dans A: 108,50 m² H: 2,94 m
Depozitare A: 18,05 m² H: 2,94 m
SA
SB
SC
1
2
2'
3
4
5
5'
6
7
7'
8
9
M
L
K
J
I
I'
H
H'
G
G'
F
F'
E
D
C
B
A
73,74
80,94
77,18
72,12

SUPRAFETE SI INDICI URBANISTICI SITUATIE EXISTENTA :

SUPRAFATA TEREN :	**174 466,71 m²**
SUPRAFETE CORP C1 - NR. CAD. 9201103356.01 :	
SUPRAFATA PROPUSA CONSTRUITA - SUBSOL	**3 996.87 m²**
SUPRAFATA UTILA SUBSOL :	**2 985.78 m²**
SUPRAFATA PROPUSA CONSTRUITA - PARTER :	**4 402,29 m²**
SUPRAFATA EXISTENTA CONSTRUITA - PARTER (inclusiv terase acoperite) **:**	**4 497.15 m²**
SUPRAFATA UTILA PROPUSA PARTER :	**3 606.26 m²**
SUPRAFATA PROPUSA CONSTRUITA - ETAJ 1 :	**4 589.92 m²**
SUPRAFATA UTILA ETAJ 1 :	**3 380.82 m²**
SUPRAFATA PROPUSA CONSTRUITA - ETAJ 2 :	**4 589.92 m²**
SUPRAFATA UTILA ETAJ 2 :	**2 149.97 m²**
SUPRAFATA EXISTENTA DESFASURATA :	**17 673.86 m²**
SUPRAFATA UTILA TOTALA :	**12 122.83 m²**

Toate dimensiunile sunt exprimate în centimetri, exceptând situațiile în care este specificată o altă unitate de măsură.

Certificat A. Ș. P. Victor Goitu No. 0816 din 23 februarie 2022

Certificat de urbanism: Nr. P-1041/2025 din 25.11.2025

Beneficiar:
Municipiul Ungheni

Proiect nr: 2.09/2025

Titlu proiect:
Eficientizarea energetica a Palatului de Cultura din Municipiul Ungheni

Faza:	Nr. Planșei:	Scara:
P.E.	A-15	1:50

A. Ș. P.	arh. Goitu Victor
Executat	arh. Cojocaru Oana

ETAPA 1

Titlu Planșă:
Plan etaj 2 propus

Parte din proiectul tău

PROIECTURA DESIGN S.R.L.
Str. Ștefan cel Mare și Sfînt, Nr. 19,
sat Roșcani, R-nul Anenii noi
Tel: +373 62 109 988
e-mail: office@proiectura.md

PROIECTURA DESIGN S.R.L.
Str. Oasului, Nr. 97, et. 1, Ul 3,
mun. Cluj-Napoca, judetul Cluj
Tel: +40765 078 996
e-mail: office@proiectura.ro

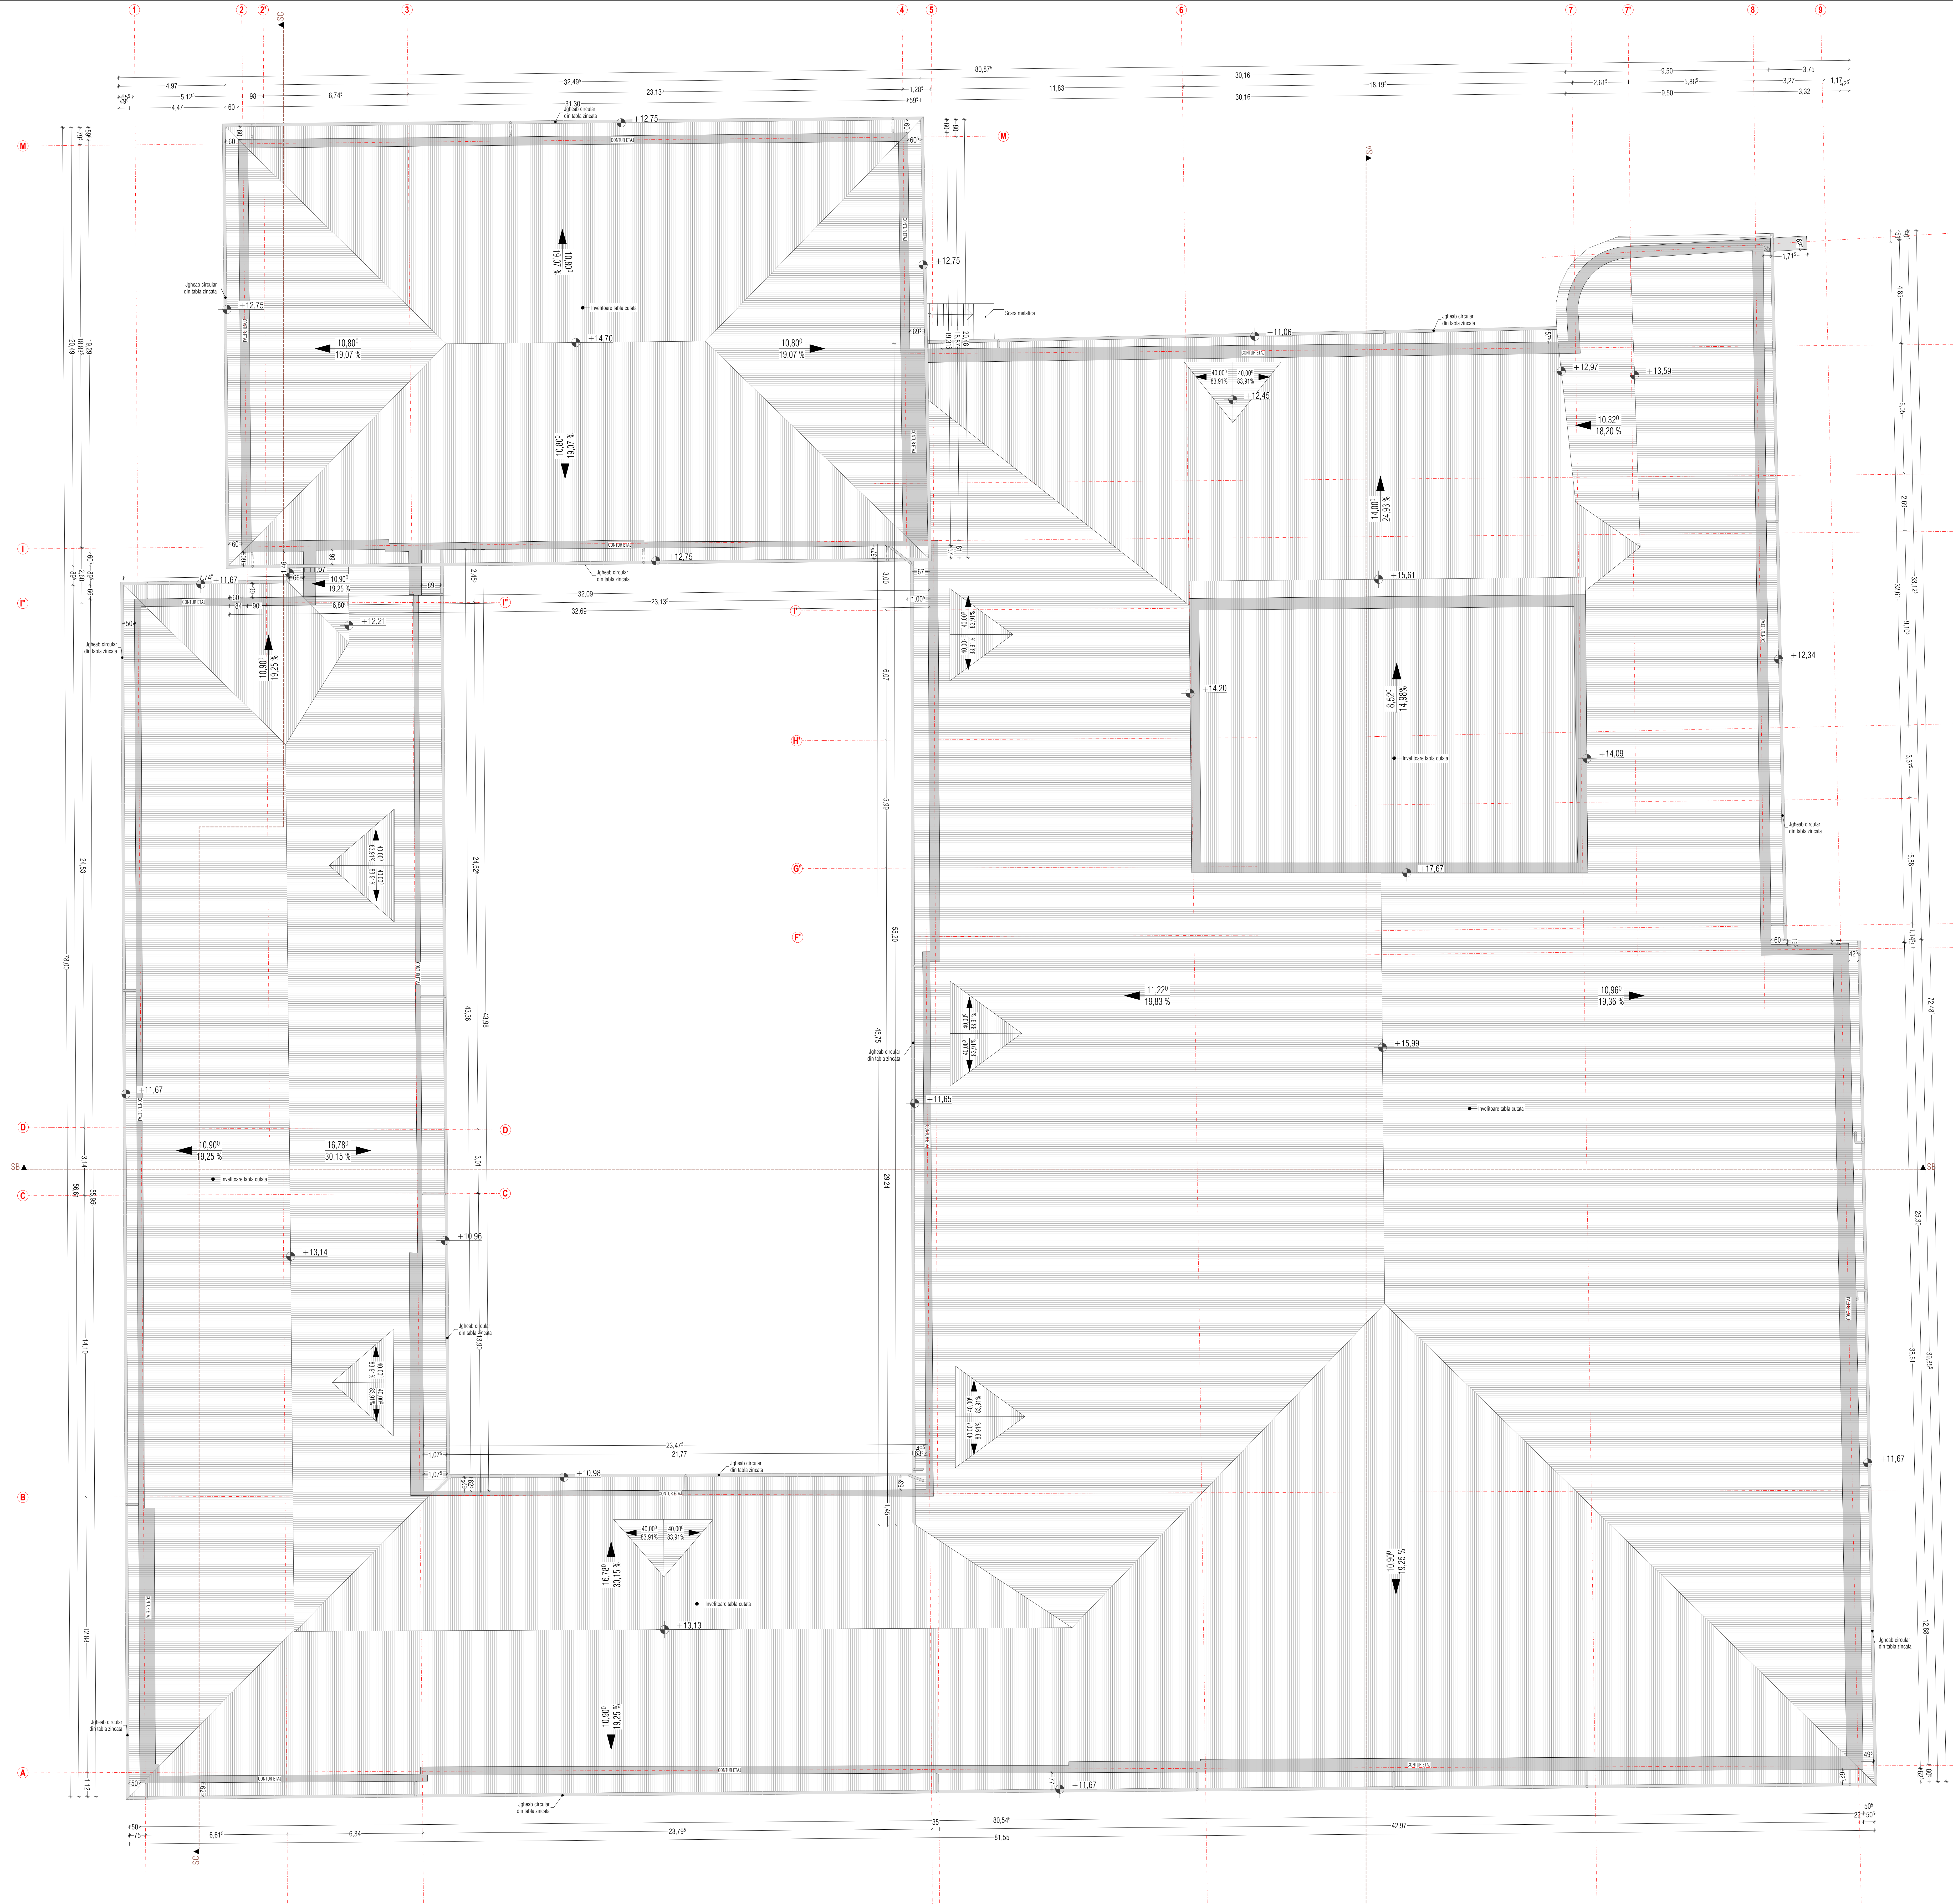
1
2
2'
3
4
5
6
7
7'
8
9
M
L
K
J
I
I'
H
H'
G
G'
F
F'
E
D
C
B
A
SA
SB
80,87⁵
32,49⁵
30,16
9,50
3,75
23,13⁵
18,19⁵
5,86⁵
3,27
31,30
11,83
9,50
3,32
Jgheab circular din tabla zincata
+12,75
+14,70
+12,21
+11,67
+11,06
+12,97
+13,59
+12,45
+15,61
+14,20
+14,09
+17,67
+12,34
+15,99
+11,65
+10,96
+13,14
+10,98
+13,13
10,80⁰ 19,07 %
10,90⁰ 19,25 %
16,78⁰ 30,15 %
10,32⁰ 18,20 %
14,00⁰ 24,93 %
8,52⁰ 14,98 %
11,22⁰ 19,83 %
10,96⁰ 19,36 %
40,00⁰ 83,91 %
Invelitoare tabla cutata
Scara metalica
CONTUR ETAJ
32,09
32,69
23,47⁵
21,77
80,54⁵
42,97
81,55
23,79⁵
78,00

SUPRAFETE SI INDICI URBANISTICI SITUATIE EXISTENTA :

SUPRAFATA TEREN :	**174 466,71 m²**
SUPRAFETE CORP C1 - NR. CAD. 9201103356.01 :	
SUPRAFATA EXISTENTA CONSTRUITA - SUBSOL	**3 996.87 m²**
SUPRAFATA UTILA SUBSOL :	**2 985.78 m²**
SUPRAFATA EXISTENTA CONSTRUITA - PARTER :	**4 303.91 m²**
SUPRAFATA EXISTENTA CONSTRUITA - PARTER (inclusiv terase acoperite) **:**	**4 402.47 m²**
SUPRAFATA UTILA PARTER :	**3 619.91 m²**
SUPRAFATA EXISTENTA CONSTRUITA - ETAJ 1 :	**4 494.28 m²**
SUPRAFATA UTILA ETAJ 1 :	**3 380.82 m²**
SUPRAFATA EXISTENTA CONSTRUITA - ETAJ 2 :	**4 494.28 m²**
SUPRAFATA UTILA ETAJ 2 :	**2 149.97 m²**
SUPRAFATA EXISTENTA DESFASURATA :	**17 387.9 m²**
SUPRAFATA UTILA TOTALA :	**12 136.48 m²**

Toate dimensiunile sunt exprimate în centimetri, exceptând situațiile în care este specificată o altă unitate de măsură.

Certificat A. Ș. P. Victor Goitu No. 0816 din 23 februarie 2022
Certificat de urbanism: Nr. P-1041/2025 din 25.11.2025

Beneficiar:
Municipiul Ungheni

Proiect nr: 2.09/2025

Titlu proiect:
Eficientizarea energetica a Palatului de Cultura din Municipiul Ungheni

Faza:	Nr. Planșei:	Scara:
P.E.	A-16	1:50

A. Ș. P. arh. Goitu Victor
Executat arh. Cojocaru Oana

ETAPA 1

Titlu Planșă:
Plan invelitoare existent

Parte din proiectul tău

PROIECTURA DESIGN S.R.L.
Str. Ștefan cel Mare și Sfînt, Nr. 19,
sat Roșcani, R-nul Anenii noi
Tel: +373 62 109 988
e-mail: office@proiectura.md

PROIECTURA DESIGN S.R.L.
Str. Oasului, Nr. 97, et. 1, Ul 3,
mun. Cluj-Napoca, judetul Cluj
Tel: +40765 078 996
e-mail: office@proiectura.ro

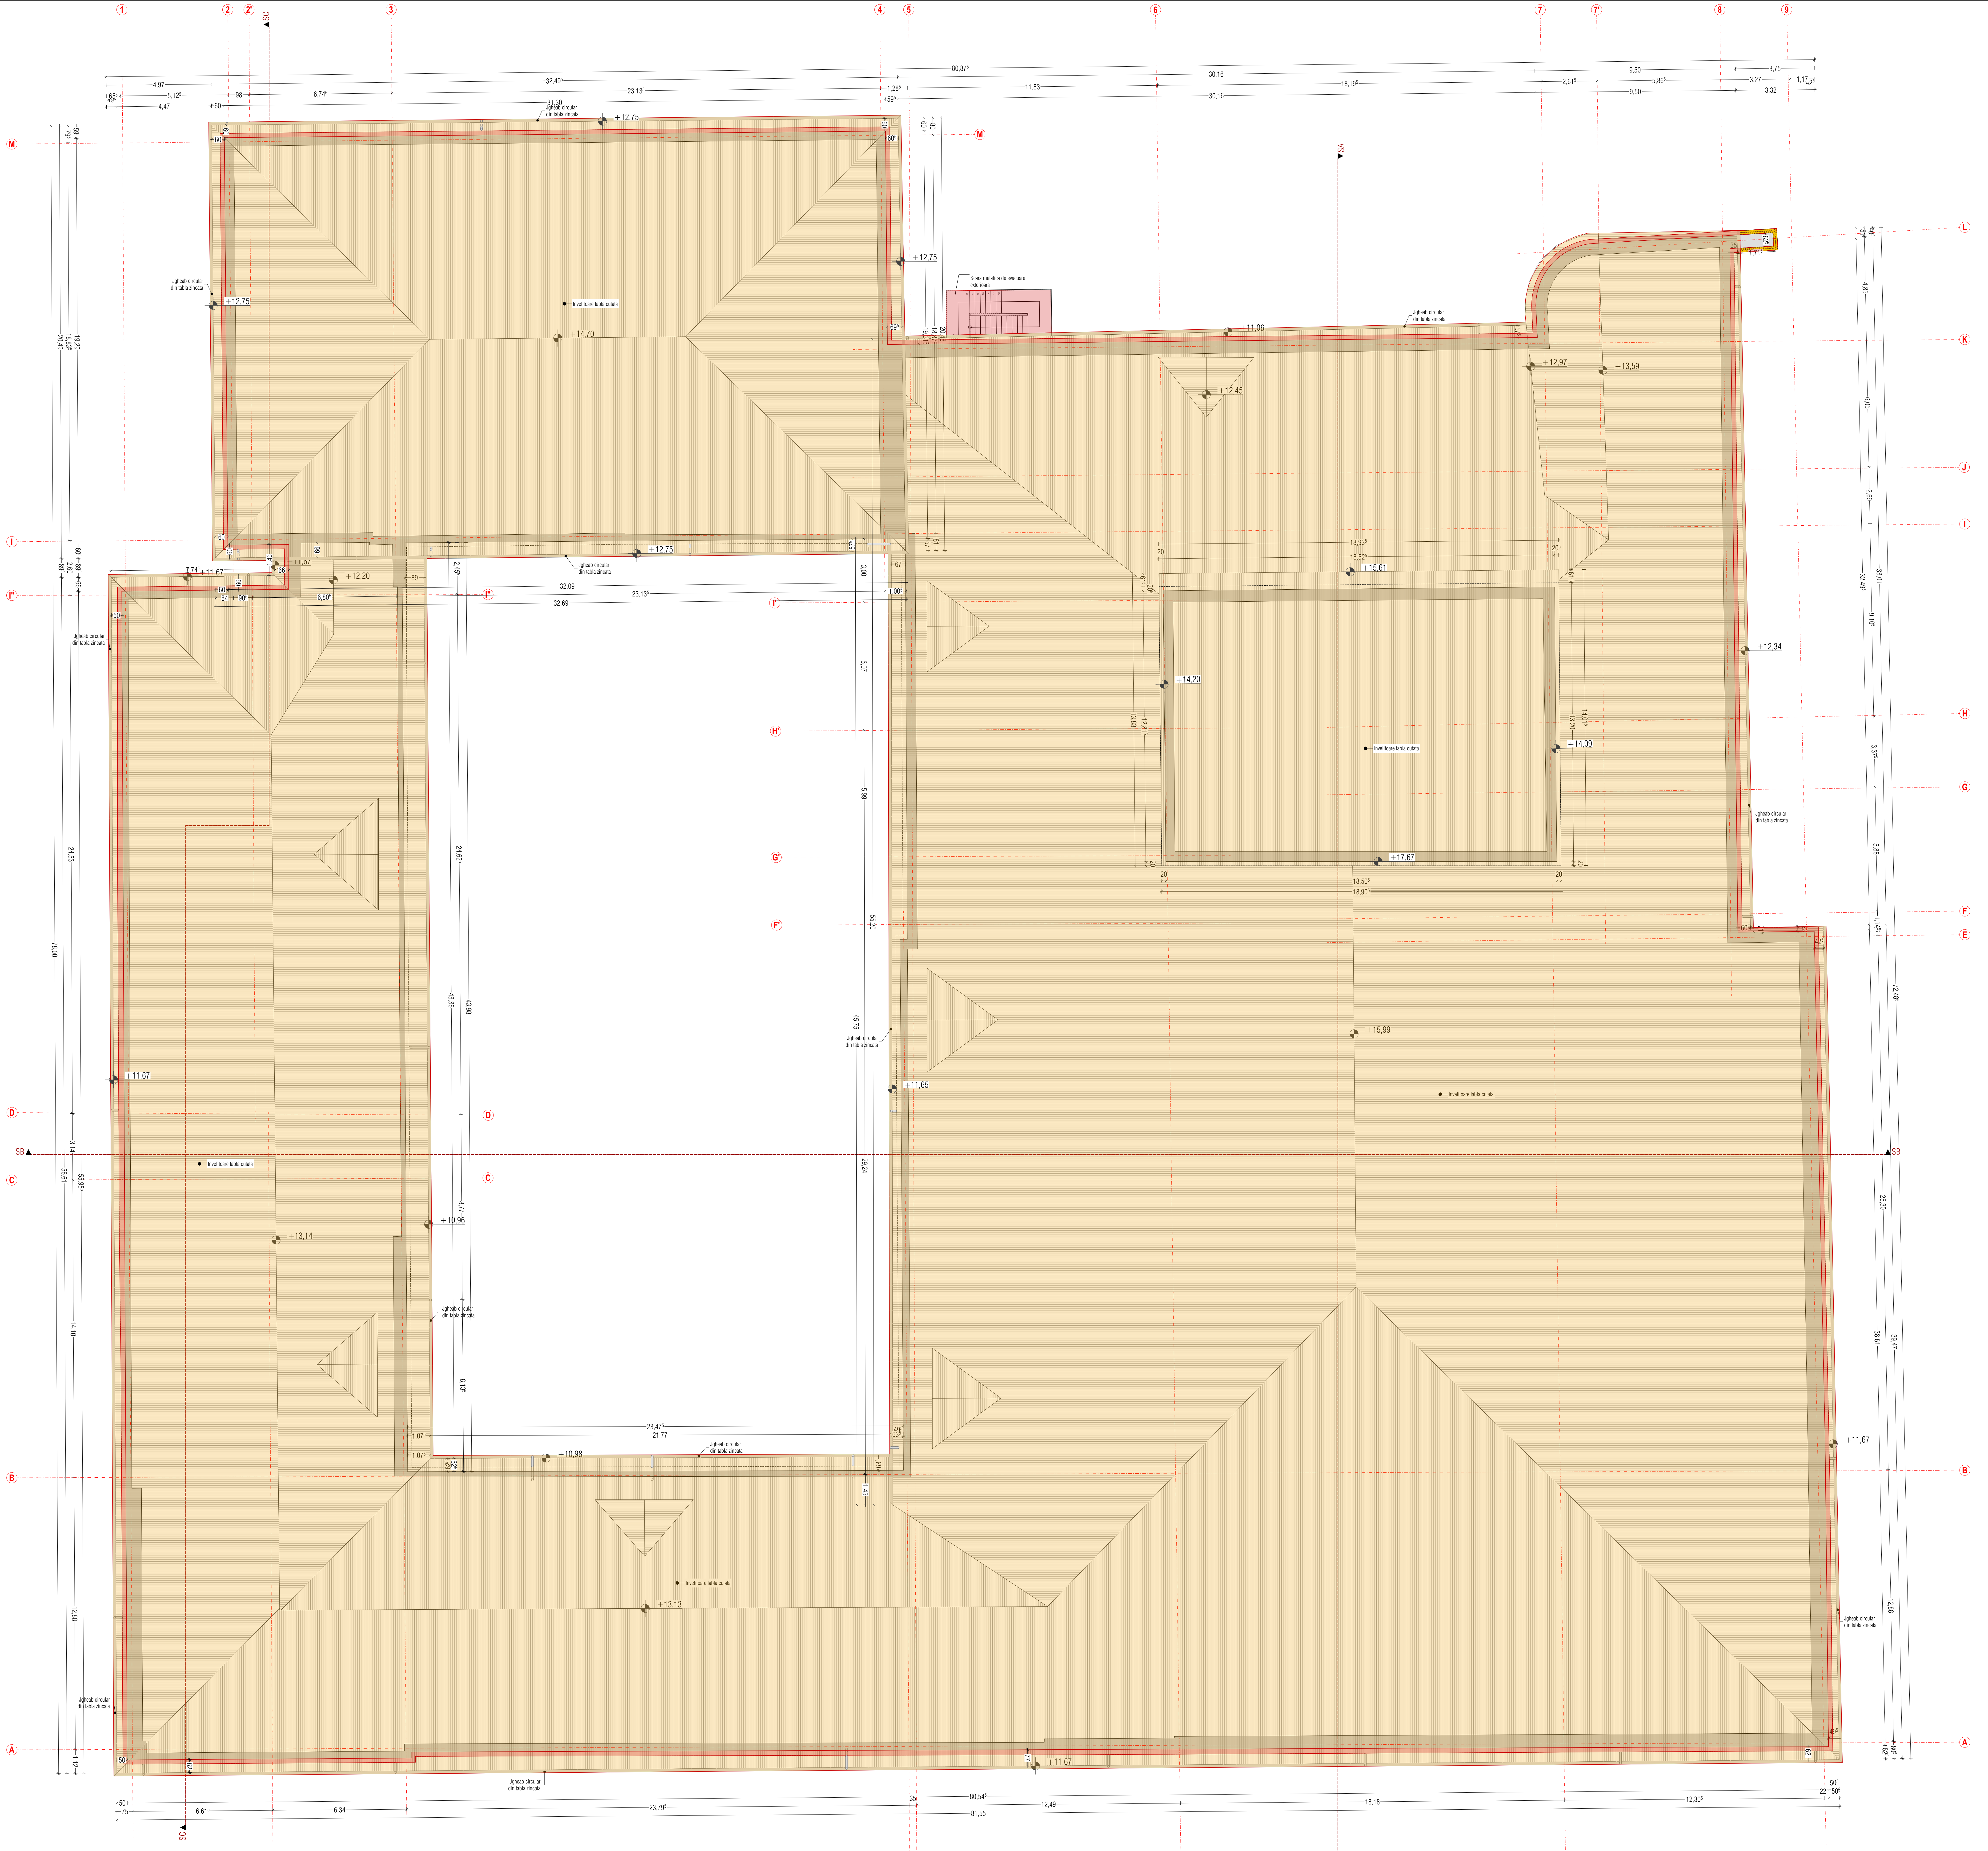
Invelitoare tabla cutata
Jgheab circular din tabla zincata
Scara metalica de evacuare exterioara
+12,75
+14,70
+11,06
+12,45
+12,97
+13,59
+15,61
+14,20
+14,09
+17,67
+12,34
+15,99
+11,67
+12,20
+11,65
+10,96
+10,98
+13,14
+13,13
80,87
81,55
78,00
72,48
SA
SB
SC
A
B
C
D
E
F
G
H
I
J
K
L
M
1
2
3
4
5
6
7
8
9

LEGENDA :

🟧	Propus spre demolare/modificare
🟥	Propus spre construire

Toate dimensiunile sunt exprimate în centimetri, exceptând situațiile în care este specificată o altă unitate de măsură.

Certificat A. Ș. P. Victor Goitu No. 0816 din 23 februarie 2022	Beneficiar: Municipiul Ungheni	
Certificat de urbanism: Nr. P-1041/2025 din 25.11.2025		

Proiect nr: 2.09/2025

Titlu proiect: Eficientizarea energetica a Palatului de Cultura din Municipiul Ungheni	Faza: P.E.	Nr. Planșei: A-17	Scara: 1:50

A. Ș. P.	arh. Goitu Victor
Executat	arh. Cojocaru Oana

ETAPA 1

Titlu Planșă:

Plan invelitoare - interventii

Parte din proiectul tău

PROIECTURA DESIGN S.R.L.
Str. Ștefan cel Mare și Sfînt, Nr. 19,
sat Roșcani, R-nul Anenii noi
Tel: +373 62 109 988
e-mail: office@proiectura.md

PROIECTURA DESIGN S.R.L.
Str. Oasului, Nr. 97, et. 1, Ul 3,
mun. Cluj-Napoca, judetul Cluj
Tel: +40765 078 996
e-mail: office@proiectura.ro

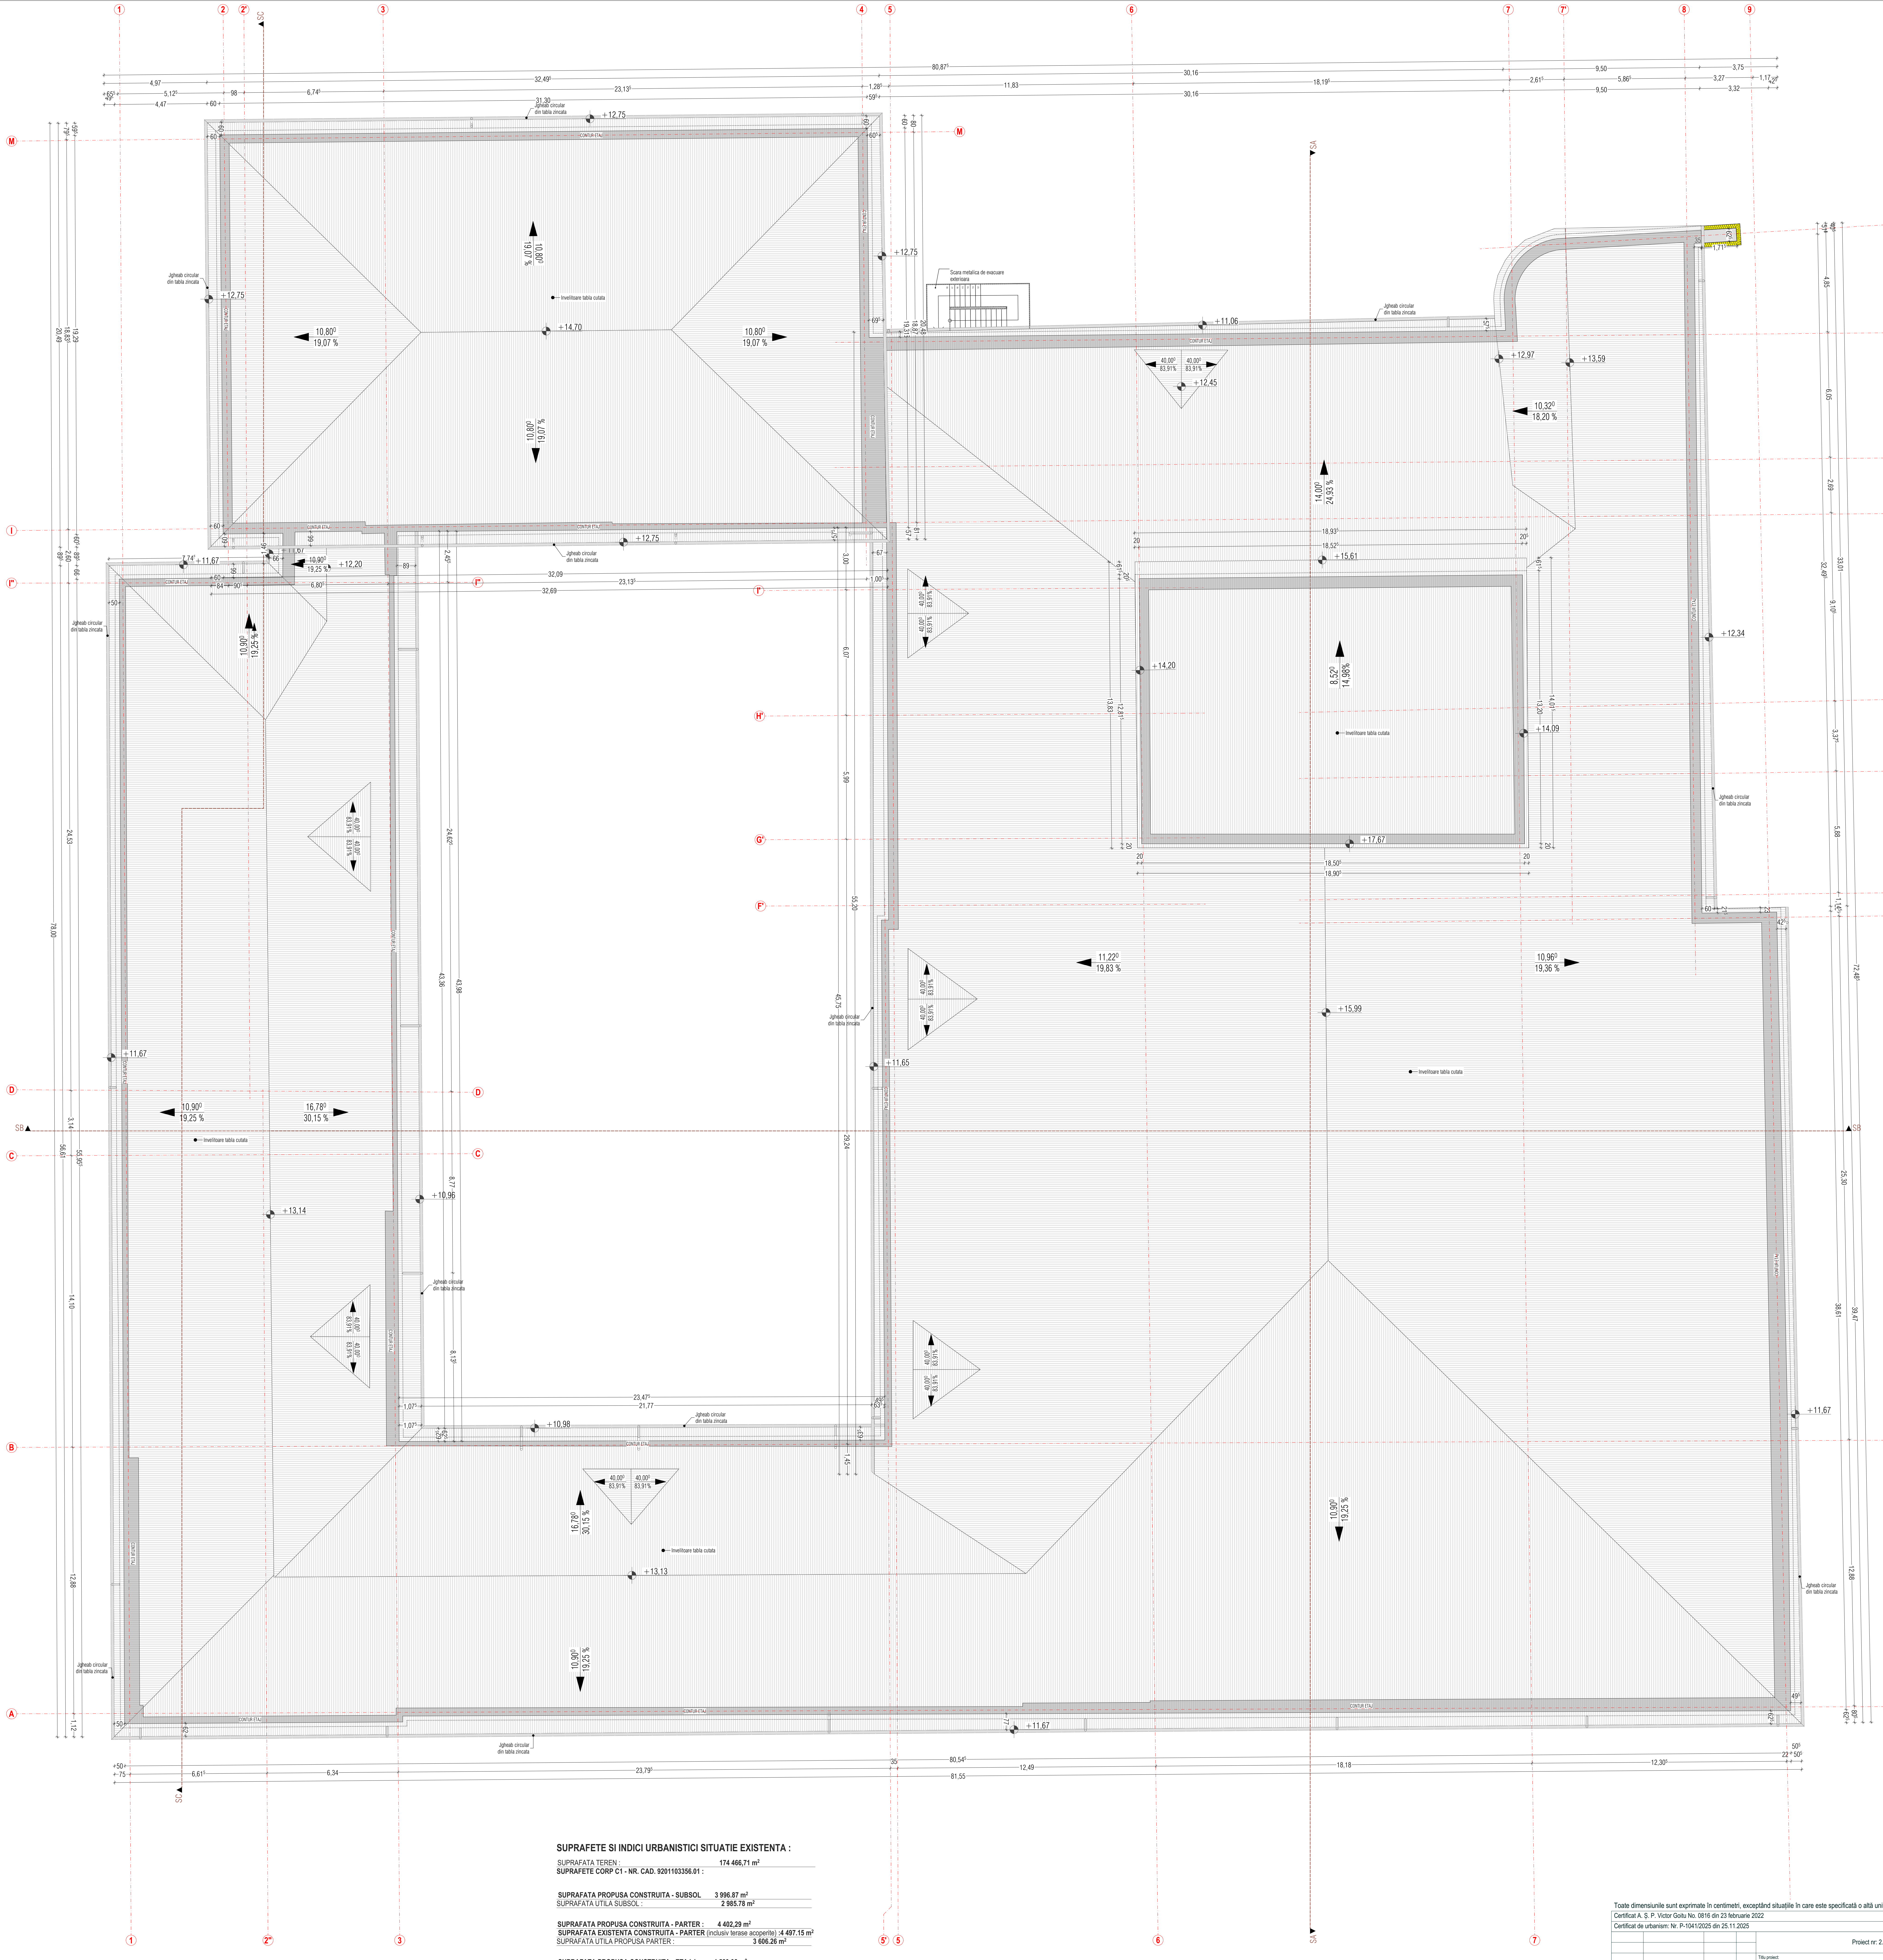
1
2
2'
3
4
5
6
7
7'
8
9
M
L
K
J
I
I'
H
H'
G
G'
F
F'
E
D
C
B
A
SA
SB
SC
80,87⁵
32,49⁵
30,16
9,50
3,75
23,13⁵
18,19⁵
11,83
31,30
+12,75
+14,70
+11,06
+12,97
+13,59
+12,45
+15,61
+14,20
+14,09
+17,67
+12,34
+11,67
+12,20
+15,99
+11,65
+10,96
+10,98
+13,14
+13,13
10,80⁰ 19,07 %
10,00⁰ 19,07 %
10,90⁰ 19,25 %
16,78⁰ 30,15 %
14,00⁰ 24,93 %
10,32⁰ 18,20 %
8,52⁰ 14,98 %
11,22⁰ 19,83 %
10,96⁰ 19,36 %
40,00⁰ 83,91 %
Invelitoare tabla cutata
Jgheab circular din tabla zincata
Scara metalica de evacuare exterioara
CONTUR ETAJ
80,54⁵
81,55
23,79⁵
12,49
18,18
12,30⁵

SUPRAFETE SI INDICI URBANISTICI SITUATIE EXISTENTA :

SUPRAFATA TEREN :	**174 466,71 m²**
SUPRAFETE CORP C1 - NR. CAD. 9201103356.01 :	
SUPRAFATA PROPUSA CONSTRUITA - SUBSOL	**3 996.87 m²**
SUPRAFATA UTILA SUBSOL :	**2 985.78 m²**
SUPRAFATA PROPUSA CONSTRUITA - PARTER :	**4 402,29 m²**
SUPRAFATA EXISTENTA CONSTRUITA - PARTER (inclusiv terase acoperite)	**:4 497.15 m²**
SUPRAFATA UTILA PROPUSA PARTER :	**3 606.26 m²**
SUPRAFATA PROPUSA CONSTRUITA - ETAJ 1 :	**4 589.92 m²**
SUPRAFATA UTILA ETAJ 1 :	**3 380.82 m²**
SUPRAFATA PROPUSA CONSTRUITA - ETAJ 2 :	**4 589.92 m²**
SUPRAFATA UTILA ETAJ 2 :	**2 149.97 m²**
SUPRAFATA EXISTENTA DESFASURATA :	**17 673.86 m²**
SUPRAFATA UTILA TOTALA :	**12 122.83 m²**

Toate dimensiunile sunt exprimate în centimetri, exceptând situațiile în care este specificată o altă unitate de măsură.

Certificat A. Ș. P. Victor Goitu No. 0816 din 23 februarie 2022
Certificat de urbanism: Nr. P-1041/2025 din 25.11.2025

Beneficiar:
Municipiul Ungheni

Proiect nr: 2.09/2025

Titlu proiect:
Eficientizarea energetica a Palatului de Cultura din Municipiul Ungheni

Faza:	Nr. Planșei:	Scara:
P.E.	A-18	1:50

A. Ș. P.	arh. Goitu Victor
Executat	arh. Cojocaru Oana

ETAPA 1

Titlu Planșă:
Plan invelitoare propus

Parte din proiectul tău

PROIECTURA DESIGN S.R.L.
Str. Ștefan cel Mare și Sfînt, Nr. 19,
sat Roșcani, R-nul Anenii noi
Tel: +373 62 109 988
e-mail: office@proiectura.md

PROIECTURA DESIGN S.R.L.
Str. Oasului, Nr. 97, et. 1, Ul 3,
mun. Cluj-Napoca, judetul Cluj
Tel: +40765 078 996
e-mail: office@proiectura.ro

K
J
I
H
G
F
E
E'
B''
B'
B
A'
A
INCAPERE
HOL
SPATIU TEHNIC SCENA
SALA MARE
TEHNICIAN MONTAJ
SALA DE MESTESUG
VESTIAR
SCENA
CAMERA DE PROIECTARE
SALA MULTIFUNCTIONALA
CAMERA DE MACHIAJ
HOL SI CASA SCARII
DEPOZITARE
+17.68
+16.01
+15.61
+13.59
+12.69
+11.67
+10.32
+7.44
+7.19
+4.24
+3.99
+1.08
+0.00
-0.25
-2.09
-3.16

LEGENDA

A - STRATIFICATIE ACOPERIS:
- invelitoare tabla cutata, culoare gri
- sipci din lemn de rasinoase, 40 x 60 mm
- contrasipci din lemn de rasinoase, 40 x 60 mm
- capriori din lemn de rasinoase,120 x 150 mm

B -STRATIFICATIE PLANSEU DE BETON POD
- sapa 50 mm
-finisaj tencuiala exterioara 50 mm
-mortar cinebt/nisip 120 mm
-argila expadata 150 mm
-planseu beton armat, 220 mm
- tencuiala de interior
- finisaj plafon, vopsealavabila, culoare alb

B' -STRATIFICATIE PLANSEU DE METAL POD
- sapa 50 mm
-astereala 50 mm
-structura metalica

C -STRATIFICATIE PLANSEU INTERMEDIAR
- parchet laminat, 10 mm
- folie polietilena expandata, 10 mm
- planseu din beton armat, 220 mm
- tencuiala de interior
- finisaj plafon, vopsealavabila, culoare alb

C' -STRATIFICATIE PLANSEU INTERMEDIAR
- placi ceramice, 10 mm
- adeziv elastic, 10 mm
- planseu din beton armat, 220 mm
- tencuiala de interior
- finisaj plafon, vopsealavabila, culoare alb

C'' -STRATIFICATIE PLANSEU LEMN
- parchet laminat, 10 mm
- folie polietilena expandata, 10 mm
- placa de tip osb, 20 mm
- planseu grinzi lemn

D - STRATIFICATIE PLACA PE SOL
- sapa de egalizare, 30-40 mm
- planseu din beton armat, 220 mm
- strat de separare
- strat de rupere a capilaritatii, pietris compactat, 200 mm
- strat de pamant compactat
- teren natural

E - PERETI INTERIORI
- vopsea lavabila, culoare alb
- tencuiala pe baza de ciment 10,5 mm
- zidarie caramida
- tencuiala de interior 10 mm
- vopsea lavabila, culoare alb

F - PERETIEXTERIORI:
- Finisaj placaj piatra de calcar 40 mm
- tencuiala pe baza de ciment 50 mm
- zidarie piatra de calcar
- tencuiala pe baza de ciment 15 mm
- finisaj interior, vopseala lavabila alba

F' - PERETIEXTERIORI:
- Finisaj placaj piatra de calcar 40 mm
- tencuiala pe baza de ciment 50 mm
- panou B.A.prefabricat
- tencuiala pe baza de ciment 15 mm
- finisaj interior, vopseala lavabila alba

G -STRATIFICATIE TROTUAR DE GARDA:
- pavaj dale din beton 50 mm
- strat de rupere a capilaritatii,pietris compactat 100 mm
-pamant compactat
-teren natural

H - STRATIFICATIE ACOPERIS:
- invelitoare din tigla metalica, culoare visiniu
- sipci din lemn de rasinoase, 40 x 60 mm
- placa de beton armat

Toate dimensiunile sunt exprimate în centimetri, exceptând situațiile în care este specificată o altă unitate de măsură.

Certificat A. Ș. P. Victor Goitu No. 0816 din 23 februarie 2022
Certificat de urbanism: Nr. P-1041/2025 din 25.11.2025

Beneficiar:
Municipiul Ungheni

Proiect nr: 2.09/2025

Titlu proiect:
Eficientizarea energetica a Palatului de Cultura din Municipiul Ungheni

Faza:	Nr. Planșei:	Scara:
P.E.	A-19	1:50

A. Ș. P. arh. Goitu Victor
Executat arh. Cojocaru Oana

ETAPA 1

Titlu Planșă:
Sectiunea AA situatie existenta

Parte din proiectul tău

PROIECTURA DESIGN S.R.L.
Str. Ștefan cel Mare și Sfînt, Nr. 19,
sat Roșcani, R-nul Anenii noi
Tel: +373 62 109 988
e-mail: office@proiectura.md

PROIECTURA DESIGN S.R.L.
Str. Oasului, Nr. 97, et. 1, Ul 3,
mun. Cluj-Napoca, judetul Cluj
Tel: +40765 078 996
e-mail: office@proiectura.ro

K
J
I
H
G
F
E
E'
B''
B'
B
A'
A
+17.71
+15.61
+16.01
+13.59
+12.69
+11.67
+11.04
+10.91
+10.32
+10.36
+7.44
+7.19
+4.24
+3.99
+1.08
+0.71
±0.00
-0.07
-0.29
-2.09
-3.16
INCAPERE
HOL
VESTIAR
CAMERA DE MACHIAJ
DEPOZITARE
SPATIU TEHNIC SCENA
SCENA
SALA MARE
TEHNICIAN MONTAJ
SALA DE MESTESUG
CAMERA DE PROIECTARE
SALA MULTIFUNCTIONALA
HOL SI CASA SCARII

LEGENDA

A - STRATIFICATIE ACOPERIS:
- invelitoare tabla cutata, culoare gri
- sipci din lemn de rasinoase, 40 x 60 mm
- contrasipci din lemn de rasinoase, 40 x 60 mm
- capriori din lemn de rasinoase,120 x 150 mm

B -STRATIFICATIE PLANSEU DE BETON POD
-OSB 22 mm
-termoizolatie saltele vata minerala bazaltica, 200mm
-membrana bariera de vapori
- sapa 50 mm
-finisaj tencuiala exterioara 50 mm
-mortar cinebt/nisip 120 mm
-argila expadata 150 mm
-planseu beton armat, 220 mm
- tencuiala de interior
- finisaj plafon, vopsealavabila, culoare alb

B' -STRATIFICATIE PLANSEU DE METAL POD
-termoizolatie saltele vata minerala bazaltica, 200mm
-membrana bariera de vapori
- sapa 50 mm
-astereala 50 mm
-structura metalica

C -STRATIFICATIE PLANSEU INTERMEDIAR
- parchet laminat, 10 mm
- folie polietilena expandata, 10 mm
- planseu din beton armat, 220 mm
- tencuiala de interior
- finisaj plafon, vopsealavabila, culoare alb

C' -STRATIFICATIE PLANSEU INTERMEDIAR
- placi ceramice, 10 mm
- adeziv elastic, 10 mm
- planseu din beton armat, 220 mm
- tencuiala de interior
- finisaj plafon, vopsealavabila, culoare alb

C'' -STRATIFICATIE PLANSEU LEMN
- parchet laminat, 10 mm
- folie polietilena expandata, 10 mm
- placa de tip osb, 20 mm
- planseu grinzi lemn
-vata minerala bazaltica 150 mm
- tencuiala de interior

D -STRATIFICATIE PLANSEU PESTE SUBSOL
- parchet laminat, 10 mm
- folie polietilena expandata, 10 mm
- planseu din beton armat, 220 mm
- polistiren XPS 150 mm
- tencuiala de interior
- finisaj plafon, vopsealavabila, culoare alb

D' -STRATIFICATIE PLANSEU PESTE SUBSOL
- placi ceramice, 10 mm
- adeziv elastic, 10 mm
- planseu din beton armat, 220 mm
- polistiren XPS 150 mm
- tencuiala de interior
- finisaj plafon, vopsealavabila, culoare alb

E - STRATIFICATIE PLACA PE SOL
- sapa de egalizare, 30-40 mm
- planseu din beton armat, 220 mm
- strat de separare
- strat de rupere a capilaritatii, pietris compactat, 200 mm
- strat de pamant compactat
- teren natural

F - PERETI INTERIORI
- vopsea lavabila, culoare alb
- tencuiala pe baza de ciment 10,5 mm
- zidarie caramida
- tencuiala de interior 10 mm
- vopsea lavabila, culoare alb

G - PERETIEXTERIORI:
- tencuiala decorativa pentru exterior, culoare gri antracit
- termoizolatie vata minerala rigida 200 mm
- tencuiala pe baza de ciment 15 mm
- zidarie piatra de calcar
- tencuiala pe baza de ciment 15 mm
- finisaj interior, vopseala lavabila alba

G' - PERETIEXTERIORI:
- tencuiala decorativa pentru exterior, culoare gri antracit
- termoizolatie vata minerala rigida 200 mm
- tencuiala pe baza de ciment 15 mm
- panou B.A.prefabricat
- tencuiala pe baza de ciment 15 mm
- finisaj interior, vopseala lavabila alba

H -STRATIFICATIE TROTUAR DE GARDA:
- placa din beton armat 100 mm
- folie polietilena
- strat de rupere a capilaritatii,pietris compactat 100 mm
-pamant compactat
-teren natural

Toate dimensiunile sunt exprimate în centimetri, exceptând situațiile în care este specificată o altă unitate de măsură.

Certificat A. Ș. P. Victor Goitu No. 0816 din 23 februarie 2022
Certificat de urbanism: Nr. P-1041/2025 din 25.11.2025

Beneficiar:
Municipiul Ungheni

Proiect nr: 2.09/2025

Titlu proiect:
Eficientizarea energetica a Palatului de Cultura din Municipiul Ungheni

Faza:	Nr. Planșei:	Scara:
P.E.	A-20	1:50

A. Ș. P. arh. Goitu Victor
Executat arh. Cojocaru Oana

ETAPA 1

Titlu Planșă:
Sectiunea AA situatie propusa

Parte din proiectul tău

PROIECTURA DESIGN S.R.L.
Str. Ștefan cel Mare și Sfînt, Nr. 19,
sat Roșcani, R-nul Anenii noi
Tel: +373 62 109 988
e-mail: office@proiectura.md

PROIECTURA DESIGN S.R.L.
Str. Oasului, Nr. 97, et. 1, Ul 3,
mun. Cluj-Napoca, judetul Cluj
Tel: +40765 078 996
e-mail: office@proiectura.ro

1
2''
3
5'
5
6
7
8'
9
SALA DE DANS
HOL SI CASA SCARII
MUZEU
SALA DE EXPOZITIE
SALA FITNESS
GRUP SANITAR
SALA MICA
SALA MARE
SALA DE GALA
BIROU
HOL
BUCATARIE
INCAPERE
SALA FITNESS SI KARATE
+16.00
+14.70
+12.75
+11.67
±0.00
A
B
B'
C
C'
D
D'
E
F
F'
G
H

LEGENDA

A - STRATIFICATIE ACOPERIS:
- invelitoare tabla cutata, culoare gri
- sipci din lemn de rasinoase, 40 x 60 mm
- contrasipci din lemn de rasinoase, 40 x 60 mm
- capriori din lemn de rasinoase,120 x 150 mm

B -STRATIFICATIE PLANSEU DE BETON POD
- sapa 50 mm
-finisaj tencuiala exterioara 50 mm
-mortar cinebt/nisip 120 mm
-argila expadata 150 mm
-planseu beton armat, 220 mm
- tencuiala de interior
- finisaj plafon, vopsealavabila, culoare alb

B' -STRATIFICATIE PLANSEU DE METAL POD
- sapa 50 mm
-astereala 50 mm
-structura metalica

C -STRATIFICATIE PLANSEU INTERMEDIAR
- parchet laminat, 10 mm
- folie polietilena expandata, 10 mm
- planseu din beton armat, 220 mm
- tencuiala de interior
- finisaj plafon, vopsealavabila, culoare alb

C' -STRATIFICATIE PLANSEU INTERMEDIAR
- placi ceramice, 10 mm
- adeziv elastic, 10 mm
- planseu din beton armat, 220 mm
- tencuiala de interior
- finisaj plafon, vopsealavabila, culoare alb

C'' -STRATIFICATIE PLANSEU LEMN
- parchet laminat, 10 mm
- folie polietilena expandata, 10 mm
- placa de tip osb, 20 mm
- planseu grinzi lemn

D - STRATIFICATIE PLACA PE SOL
- sapa de egalizare, 30-40 mm
- planseu din beton armat, 220 mm
- strat de separare
- strat de rupere a capilaritatii, pietris compactat, 200 mm
- strat de pamant compactat
- teren natural

E - PERETI INTERIORI
- vopsea lavabila, culoare alb
- tencuiala pe baza de ciment 10,5 mm
- zidarie caramida
- tencuiala de interior 10 mm
- vopsea lavabila, culoare alb

F - PERETIEXTERIORI:
- Finisaj placaj piatra de calcar 40 mm
- tencuiala pe baza de ciment 50 mm
- zidarie piatra de calcar
- tencuiala pe baza de ciment 15 mm
- finisaj interior, vopseala lavabila alba

F' - PERETIEXTERIORI:
- Finisaj placaj piatra de calcar 40 mm
- tencuiala pe baza de ciment 50 mm
- panou B.A.prefabricat
- tencuiala pe baza de ciment 15 mm
- finisaj interior, vopseala lavabila alba

G -STRATIFICATIE TROTUAR DE GARDA:
- pavaj dale din beton 50 mm
- strat de rupere a capilaritatii,pietris compactat 100 mm
-pamant compactat
-teren natural

H - STRATIFICATIE ACOPERIS:
- invelitoare din tigla metalica, culoare visiniu
- sipci din lemn de rasinoase, 40 x 60 mm
- placa de beton armat

Toate dimensiunile sunt exprimate în centimetri, exceptând situațiile în care este specificată o altă unitate de măsură.

Certificat A. Ș. P. Victor Goitu No. 0816 din 23 februarie 2022
Certificat de urbanism: Nr. P-1041/2025 din 25.11.2025

Beneficiar:
Municipiul Ungheni

Proiect nr: 2.09/2025

Titlu proiect:
Eficientizarea energetica a Palatului de Cultura din Municipiul Ungheni

Faza:	Nr. Planșei:	Scara:
P.E.	A-21	1:50

A. Ș. P. arh. Goitu Victor
Executat arh. Cojocaru Oana

ETAPA 1

Titlu Planșă:
Sectiunea BB situatie existenta

PROIECTURA DESIGN S.R.L.
Str. Ștefan cel Mare și Sfînt, Nr. 19,
sat Roșcani, R-nul Anenii noi
Tel: +373 62 109 988
e-mail: office@proiectura.md

PROIECTURA DESIGN S.R.L.
Str. Oasului, Nr. 97, et. 1, Ul 3,
mun. Cluj-Napoca, judetul Cluj
Tel: +40765 078 996
e-mail: office@proiectura.ro

1
2''
3
5'
5
6
7
8'
9
+14.70
+16.00
+12.75
+11.67
10.90°
19.07 %
SALA DE DANS
HOL SI CASA SCARII
MUZEU
SALA DE EXPOZITIE
SALA FITNESS
GRUP SANITAR
SALA MICA
BIROU
HOL
BUCATARIE
INCAPERE
SALA MARE
SALA DE GALA
SALA FITNESS SI KARATE
+10.32
+7.44
+5.74
+4.24
+3.99
+2.44
+0.00
-0.40
-3.39
-3.16
-4.47
A
B
B'
C
C'
C''
D
D'
E
F
G
G'
H

LEGENDA

A - STRATIFICATIE ACOPERIS:
- invelitoare tabla cutata, culoare gri
- sipci din lemn de rasinoase, 40 x 60 mm
- contrasipci din lemn de rasinoase, 40 x 60 mm
- capriori din lemn de rasinoase,120 x 150 mm

B -STRATIFICATIE PLANSEU DE BETON POD
-OSB 22 mm
-termoizolatie saltele vata minerala bazaltica, 200mm
-membrana bariera de vapori
- sapa 50 mm
-finisaj tencuiala exterioara 50 mm
-mortar cinebt/nisip 120 mm
-argila expadata 150 mm
-planseu beton armat, 220 mm
- tencuiala de interior
- finisaj plafon, vopsealavabila, culoare alb

B' -STRATIFICATIE PLANSEU DE METAL POD
-termoizolatie saltele vata minerala bazaltica, 200mm
-membrana bariera de vapori
- sapa 50 mm
-astereala 50 mm
-structura metalica

C -STRATIFICATIE PLANSEU INTERMEDIAR
- parchet laminat, 10 mm
- folie polietilena expandata, 10 mm
- planseu din beton armat, 220 mm
- tencuiala de interior
- finisaj plafon, vopsealavabila, culoare alb

C' -STRATIFICATIE PLANSEU INTERMEDIAR
- placi ceramice, 10 mm
- adeziv elastic, 10 mm
- planseu din beton armat, 220 mm
- tencuiala de interior
- finisaj plafon, vopsealavabila, culoare alb

C'' -STRATIFICATIE PLANSEU LEMN
- parchet laminat, 10 mm
- folie polietilena expandata, 10 mm
- placa de tip osb, 20 mm
- planseu grinzi lemn
-vata minerala bazaltica 150 mm
- tencuiala de interior

D -STRATIFICATIE PLANSEU PESTE SUBSOL
- parchet laminat, 10 mm
- folie polietilena expandata, 10 mm
- planseu din beton armat, 220 mm
- polistiren XPS 150 mm
- tencuiala de interior
- finisaj plafon, vopsealavabila, culoare alb

D' -STRATIFICATIE PLANSEU PESTE SUBSOL
- placi ceramice, 10 mm
- adeziv elastic, 10 mm
- planseu din beton armat, 220 mm
- polistiren XPS 150 mm
- tencuiala de interior
- finisaj plafon, vopsealavabila, culoare alb

E - STRATIFICATIE PLACA PE SOL
- sapa de egalizare, 30-40 mm
- planseu din beton armat, 220 mm
- strat de separare
- strat de rupere a capilaritatii, pietris compactat, 200 mm
- strat de pamant compactat
- teren natural

F - PERETI INTERIORI
- vopsea lavabila, culoare alb
- tencuiala pe baza de ciment 10,5 mm
- zidarie caramida
- tencuiala de interior 10 mm
- vopsea lavabila, culoare alb

G - PERETIEXTERIORI:
- tencuiala decorativa pentru exterior, culoare gri antracit
- termoizolatie vata minerala rigida 200 mm
- tencuiala pe baza de ciment 15 mm
- zidarie piatra de calcar
- tencuiala pe baza de ciment 15 mm
- finisaj interior, vopseala lavabila alba

G' - PERETIEXTERIORI:
- tencuiala decorativa pentru exterior, culoare gri antracit
- termoizolatie vata minerala rigida 200 mm
- tencuiala pe baza de ciment 15 mm
- panou B.A.prefabricat
- tencuiala pe baza de ciment 15 mm
- finisaj interior, vopseala lavabila alba

H -STRATIFICATIE TROTUAR DE GARDA:
- placa din beton armat 100 mm
- folie polietilena
- strat de rupere a capilaritatii,pietris compactat 100 mm
-pamant compactat
-teren natural

Toate dimensiunile sunt exprimate în centimetri, exceptând situațiile în care este specificată o altă unitate de măsură.

Certificat A. Ș. P. Victor Goitu No. 0816 din 23 februarie 2022
Certificat de urbanism: Nr. P-1041/2025 din 25.11.2025

Beneficiar:
Municipiul Ungheni

Proiect nr: 2.09/2025

Titlu proiect:
Eficientizarea energetica a Palatului de Cultura din Municipiul Ungheni

Faza:	Nr. Planșei:	Scara:
P.E.	A-22	1:50

A. Ș. P. arh. Goitu Victor
Executat arh. Cojocaru Oana

ETAPA 1

Titlu Planșă:
Sectiunea BB situatie propusa

PROIECTURA DESIGN S.R.L.
Str. Ștefan cel Mare și Sfînt, Nr. 19,
sat Roșcani, R-nul Anenii noi
Tel: +373 62 109 988
e-mail: office@proiectura.md

PROIECTURA DESIGN S.R.L.
Str. Oasului, Nr. 97, et. 1, Ul 3,
mun. Cluj-Napoca, judetul Cluj
Tel: +40765 078 996
e-mail: office@proiectura.ro

A
B
C
D
D'
G"
H"
I"
I
M
SALA DE GIMNASTICA
DEPOZIT
SALA DE DANS
BIROU
HOL
MUZEU
SALA DE EXPOZITIE SCULPTURI
CASA LIMBII ROMANE
CLUB DE SAH
SCOALA DE ARTE
SALA DE EXPOZITIE
INCAPERE
INCAPERE TRANSFORMATOR
SALA DE BOX
SALA DE FITNESS
HOL SI CASA SCARII
SALA DE SPORT
DEPOZITARE
+10.91
+10.32
+7.44
+4.24
±0.00
-3.39
+11.23
10.90°
19.25 %
10.80°
19.07 %
F
C
C'
D
D'
G

LEGENDA

A - STRATIFICATIE ACOPERIS:
- invelitoare tabla cutata, culoare gri
- sipci din lemn de rasinoase, 40 x 60 mm
- contrasipci din lemn de rasinoase, 40 x 60 mm
- capriori din lemn de rasinoase,120 x 150 mm

B -STRATIFICATIE PLANSEU DE BETON POD
- sapa 50 mm
-finisaj tencuiala exterioara 50 mm
-mortar cinebt/nisip 120 mm
-argila expadata 150 mm
-planseu beton armat, 220 mm
- tencuiala de interior
- finisaj plafon, vopsealavabila, culoare alb

B' -STRATIFICATIE PLANSEU DE METAL POD
- sapa 50 mm
-astereala 50 mm
-structura metalica

C -STRATIFICATIE PLANSEU INTERMEDIAR
- parchet laminat, 10 mm
- folie polietilena expandata, 10 mm
- planseu din beton armat, 220 mm
- tencuiala de interior
- finisaj plafon, vopsealavabila, culoare alb

C' -STRATIFICATIE PLANSEU INTERMEDIAR
- placi ceramice, 10 mm
- adeziv elastic, 10 mm
- planseu din beton armat, 220 mm
- tencuiala de interior
- finisaj plafon, vopsealavabila, culoare alb

C" -STRATIFICATIE PLANSEU LEMN
- parchet laminat, 10 mm
- folie polietilena expandata, 10 mm
- placa de tip osb, 20 mm
- planseu grinzi lemn

D - STRATIFICATIE PLACA PE SOL
- sapa de egalizare, 30-40 mm
- planseu din beton armat, 220 mm
- strat de separare
- strat de rupere a capilaritatii, pietris compactat, 200 mm
- strat de pamant compactat
- teren natural

E - PERETI INTERIORI
- vopsea lavabila, culoare alb
- tencuiala pe baza de ciment 10,5 mm
- zidarie caramida
- tencuiala de interior 10 mm
- vopsea lavabila, culoare alb

F - PERETIEXTERIORI:
- Finisaj placaj piatra de calcar 40 mm
- tencuiala pe baza de ciment 50 mm
- zidarie piatra de calcar
- tencuiala pe baza de ciment 15 mm
- finisaj interior, vopseala lavabila alba

F' - PERETIEXTERIORI:
- Finisaj placaj piatra de calcar 40 mm
- tencuiala pe baza de ciment 50 mm
- panou B.A.prefabricat
- tencuiala pe baza de ciment 15 mm
- finisaj interior, vopseala lavabila alba

G -STRATIFICATIE TROTUAR DE GARDA:
- pavaj dale din beton 50 mm
- strat de rupere a capilaritatii,pietris compactat 100 mm
-pamant compactat
-teren natural

H - STRATIFICATIE ACOPERIS:
- invelitoare din tigla metalica, culoare visiniu
- sipci din lemn de rasinoase, 40 x 60 mm
- placa de beton armat

Toate dimensiunile sunt exprimate în centimetri, exceptând situațiile în care este specificată o altă unitate de măsură.

Certificat A. Ș. P. Victor Goitu No. 0816 din 23 februarie 2022
Certificat de urbanism: Nr. P-1041/2025 din 25.11.2025

Beneficiar:
Municipiul Ungheni

Proiect nr: 2.09/2025

Titlu proiect:
Eficientizarea energetica a Palatului de Cultura din Municipiul Ungheni

Faza:	Nr. Planșei:	Scara:
P.E.	A-23	1:50

A. Ș. P. arh. Goitu Victor
Executat arh. Cojocaru Oana

ETAPA 1

Titlu Planșă:
Sectiunea CC situatie existenta

PROIECTURA DESIGN S.R.L.
Str. Ștefan cel Mare și Sfînt, Nr. 19,
sat Roșcani, R-nul Anenii noi
Tel: +373 62 109 988
e-mail: office@proiectura.md

PROIECTURA DESIGN S.R.L.
Str. Oasului, Nr. 97, et. 1, Ul 3,
mun. Cluj-Napoca, judetul Cluj
Tel: +40765 078 996
e-mail: office@proiectura.ro

A
B
C
D
D'
G"
H"
I"
I
M
SALA DE GIMNASTICA
DEPOZIT
SALA DE DANS
BIROU
BIROU
BIROU
HOL
MUZEU
MUZEU
SALA DE EXPOZITIE SCULPTURI
SALA DE EXPOZITIE SCULPTURI
SALA DE EXPOZITIE SCULPTURI
HOL
CASA LIMBII ROMANE
CLUB DE SAH
SCOALA DE ARTE
SALA DE EXPOZITIE
INCAPERE
INCAPERE TRANSFORMATOR
INCAPERE TRANSFORMATOR
INCAPERE TRANSFORMATOR
SALA DE BOX
SALA DE FITNESS
HOL SI CASA SCARII
SALA DE SPORT
HOL
BIROU
BIROU
INCAPERE
DEPOZITARE

LEGENDA

A - STRATIFICATIE ACOPERIS:
- invelitoare tabla cutata, culoare gri
- sipci din lemn de rasinoase, 40 x 60 mm
- contrasipci din lemn de rasinoase, 40 x 60 mm
- capriori din lemn de rasinoase,120 x 150 mm

B -STRATIFICATIE PLANSEU DE BETON POD
-OSB 22 mm
-termoizolatie saltele vata minerala bazaltica, 200mm
-membrana bariera de vapori
- sapa 50 mm
-finisaj tencuiala exterioara 50 mm
-mortar cinebt/nisip 120 mm
-argila expadata 150 mm
-planseu beton armat, 220 mm
- tencuiala de interior
- finisaj plafon, vopsealavabila, culoare alb

B' -STRATIFICATIE PLANSEU DE METAL POD
-termoizolatie saltele vata minerala bazaltica, 200mm
-membrana bariera de vapori
- sapa 50 mm
-astereala 50 mm
-structura metalica

C -STRATIFICATIE PLANSEU INTERMEDIAR
- parchet laminat, 10 mm
- folie polietilena expandata, 10 mm
- planseu din beton armat, 220 mm
- tencuiala de interior
- finisaj plafon, vopsealavabila, culoare alb

C' -STRATIFICATIE PLANSEU INTERMEDIAR
- placi ceramice, 10 mm
- adeziv elastic, 10 mm
- planseu din beton armat, 220 mm
- tencuiala de interior
- finisaj plafon, vopsealavabila, culoare alb

C'' -STRATIFICATIE PLANSEU LEMN
- parchet laminat, 10 mm
- folie polietilena expandata, 10 mm
- placa de tip osb, 20 mm
- planseu grinzi lemn
-vata minerala bazaltica 150 mm
- tencuiala de interior

D -STRATIFICATIE PLANSEU PESTE SUBSOL
- parchet laminat, 10 mm
- folie polietilena expandata, 10 mm
- planseu din beton armat, 220 mm
- polistiren XPS 150 mm
- tencuiala de interior
- finisaj plafon, vopsealavabila, culoare alb

D' -STRATIFICATIE PLANSEU PESTE SUBSOL
- placi ceramice, 10 mm
- adeziv elastic, 10 mm
- planseu din beton armat, 220 mm
- polistiren XPS 150 mm
- tencuiala de interior
- finisaj plafon, vopsealavabila, culoare alb

E - STRATIFICATIE PLACA PE SOL
- sapa de egalizare, 30-40 mm
- planseu din beton armat, 220 mm
- strat de separare
- strat de rupere a capilaritatii, pietris compactat, 200 mm
- strat de pamant compactat
- teren natural

F - PERETI INTERIORI
- vopsea lavabila, culoare alb
- tencuiala pe baza de ciment 10,5 mm
- zidarie caramida
- tencuiala de interior 10 mm
- vopsea lavabila, culoare alb

G - PERETIEXTERIORI:
- tencuiala decorativa pentru exterior, culoare gri antracit
- termoizolatie vata minerala rigida 200 mm
- tencuiala pe baza de ciment 15 mm
- zidarie piatra de calcar
- tencuiala pe baza de ciment 15 mm
- finisaj interior, vopseala lavabila alba

G' - PERETIEXTERIORI:
- tencuiala decorativa pentru exterior, culoare gri antracit
- termoizolatie vata minerala rigida 200 mm
- tencuiala pe baza de ciment 15 mm
- panou B.A.prefabricat
- tencuiala pe baza de ciment 15 mm
- finisaj interior, vopseala lavabila alba

H -STRATIFICATIE TROTUAR DE GARDA:
- placa din beton armat 100 mm
- folie polietilena
- strat de rupere a capilaritatii,pietris compactat 100 mm
-pamant compactat
-teren natural

Toate dimensiunile sunt exprimate în centimetri, exceptând situațiile în care este specificată o altă unitate de măsură.

Certificat A. Ș. P. Victor Goitu No. 0816 din 23 februarie 2022
Certificat de urbanism: Nr. P-1041/2025 din 25.11.2025

Beneficiar:
Municipiul Ungheni

Proiect nr: 2.09/2025

Titlu proiect:
Eficientizarea energetica a Palatului de Cultura din Municipiul Ungheni

Faza:	Nr. Planșei:	Scara:
P.E.	A-24	1:50

A. Ș. P. arh. Goitu Victor
Executat arh. Cojocaru Oana

ETAPA 1

Titlu Planșă:
Sectiune CC situatie propusa

Parte din proiectul tău

PROIECTURA DESIGN S.R.L.
Str. Ștefan cel Mare și Sfînt, Nr. 19,
sat Roșcani, R-nul Anenii noi
Tel: +373 62 109 988
e-mail: office@proiectura.md

PROIECTURA DESIGN S.R.L.
Str. Oasului, Nr. 97, et. 1, Ul 3,
mun. Cluj-Napoca, judetul Cluj
Tel: +40765 078 996
e-mail: office@proiectura.ro

+17,65⁵
+16,01⁵
+14,70⁵
+13,14
+11,67
+3,54
+1,65
±0,00
-0,52⁵
1
2"
3
3'
4"
4'
5'
5
6
6'
7'
7
8'
9
10
11
6
8
+2,70
+2,28
+0,49

LEGENDA :

1	Tencuiala decorativa de exterior, culoare caramiziu
2	Tencuiala decorativa de exterior, culoare alb
2'	Tencuiala decorativa de exterior, culoare crem
3	Placaj din piatra calcar, culoare crem
4	Placaj din placi ceramice, culoare portocaliu
5	Sistem fatada ventilata, finisaj tabla profilata culoare maro
6	Finisaj soclu piatra decorativa, culoare crem
7	Finisaj soclu placi cermice, culoare maro
8	Ferestre si Usi cu tamplarie PVC, si geam tip termopan, culoare alb
9	Invelitoare din tabla cutata zincata, culoare gri
10	Jgheab si burlan circular din tabla zincata
11	Trepte acces, finisaj terrazzo, culoare gri
12	Copertina peste zona de acces acoperita cu invelitoare tigla tabla culoare rosie
13	Usi cu tamplarie din metal
14	Usi cu tamplarie de lemn, culoare caramiziu
15	Balustrada metalica
16	Scara metalica incendiu

Toate dimensiunile sunt exprimate în centimetri, exceptând situațiile în care este specificată o altă unitate de măsură.

Certificat A. Ș. P. Victor Goitu No. 0816 din 23 februarie 2022			Beneficiar: Municipiul Ungheni
Certificat de urbanism: Nr. P-1041/2025 din 25.11.2025			
Proiect nr: 2.09/2025			
Titlu proiect: **Eficientizarea energetica a Palatului de Cultura din Municipiul Ungheni**	Faza: P.E.	Nr. Planșei: A-25	Scara: 1:50
A. Ș. P.	arh. Goitu Victor		
Executat	arh. Cojocaru Oana		
ETAPA 1			
Titlu Planșă: Fatada principala situatie existenta			

PROIECTURA DESIGN S.R.L.
Str. Ștefan cel Mare și Sfînt, Nr. 19,
sat Roșcani, R-nul Anenii noi
Tel: +373 62 109 988
e-mail: office@proiectura.md

PROIECTURA DESIGN S.R.L.
Str. Oasului, Nr. 97, et. 1, Ul 3,
mun. Cluj-Napoca, judetul Cluj
Tel: +40765 078 996
e-mail: office@proiectura.ro

Palatul de Cultură Ungheni
1
2"
3
3'
4"
4'
5'
5
6
6'
7'
7
8'
9

LEGENDA :

1	Tencuiala decorativa de exterior, culoare crem RAL 1015
2	Tencuiala decorativa de exterior, culoare gri antracit RAL 7016
3	Placaj lambriu lemn termotratat
4	Finisaj tencuiala decorativa de soclu, culoare gri grafit RAL 7024
5	Profil Nut 20 mm, negru
6	Ferestre si Usi cu tamplarie PVC, 5 camere, Low-E si insertii Argon, culoare gri antracit RAL 7016
6'	Usa metalica exterior, culoare gri antracit RAL 7016
7	Invelitoare din tabla cutata zincata, culoare gri
8	Jgheab si burlan circular din tabla zincata, vopsit electrostatic, culoare gri antracit RAL 7016
9	Trepte acces, placi ceramice antiderapante, culoare gri
10	Sort de tabla, culoare gri antracit RAL 7016
11	Balustrada metalica culoare negru
12	Scara metalica evacuare incendiu
13	Litere volumetrice
14	Rampa de acces persoane cu dizabilitati

Toate dimensiunile sunt exprimate în centimetri, exceptând situațiile în care este specificată o altă unitate de măsură.

Certificat A. Ș. P. Victor Goitu No. 0816 din 23 februarie 2022

Certificat de urbanism: Nr. P-1041/2025 din 25.11.2025

Beneficiar:
Municipiul Ungheni

Proiect nr: 2.09/2025

Titlu proiect:
Eficientizarea energetica a Palatului de Cultura din Municipiul Ungheni

Faza:	Nr. Planșei:	Scara:
P.E.	A-26	1:50

A. Ș. P. arh. Goitu Victor
Executat arh. Cojocaru Oana

ETAPA 1

Titlu Planșă:
Fatada principala situatie propusa

Parte din proiectul tău

PROIECTURA DESIGN S.R.L.
Str. Ștefan cel Mare și Sfînt, Nr. 19,
sat Roșcani, R-nul Anenii noi
Tel: +373 62 109 988
e-mail: office@proiectura.md

PROIECTURA DESIGN S.R.L.
Str. Oasului, Nr. 97, et. 1, Ul 3,
mun. Cluj-Napoca, judetul Cluj
Tel: +40765 078 996
e-mail: office@proiectura.ro

+17,68
+13,60
+12,33
+11,67
+10,91
+7,44
+4,47
+4,24
±0,00
-0,30
-0,52
+14,70
+12,75
9
8
7'
7
6
5
4
3
2'
2
1'
1
10
15
11
3
2
1
8
9
16

LEGENDA :

1	Tencuiala decorativa de exterior, culoare caramiziu
2	Tencuiala decorativa de exterior, culoare alb
2'	Tencuiala decorativa de exterior, culoare crem
3	Placaj din piatra calcar, culoare crem
4	Placaj din placi ceramice, culoare portocaliu
5	Sistem fatada ventilata, finisaj tabla profilata culoare maro
6	Finisaj soclu piatra decorativa, culoare crem
7	Finisaj soclu placi cermice, culoare maro
8	Ferestre si Usi cu tamplarie PVC, si geam tip termopan, culoare alb
9	Invelitoare din tabla cutata zincata, culoare gri
10	Jgheab si burlan circular din tabla zincata
11	Trepte acces, finisaj terrazzo, culoare gri
12	Copertina peste zona de acces acoperita cu invelitoare tigla tabla culoare rosie
13	Usi cu tamplarie din metal
14	Usi cu tamplarie de lemn, culoare caramiziu
15	Balustrada metalica
16	Scara metalica incendiu

Toate dimensiunile sunt exprimate în centimetri, exceptând situațiile în care este specificată o altă unitate de măsură.

Certificat A. Ș. P. Victor Goitu No. 0816 din 23 februarie 2022
Certificat de urbanism: Nr. P-1041/2025 din 25.11.2025

Beneficiar:
Municipiul Ungheni

Proiect nr: 2.09/2025

Titlu proiect:
Eficientizarea energetica a Palatului de Cultura din Municipiul Ungheni

Faza:	Nr. Planșei:	Scara:
P.E.	A-27	1:50

A. Ș. P. arh. Goitu Victor
Executat arh. Cojocaru Oana

ETAPA 1

Titlu Planșă:
Fatada posterioara situatie existenta

PROIECTURA DESIGN S.R.L.
Str. Ștefan cel Mare și Sfînt, Nr. 19,
sat Roșcani, R-nul Anenii noi
Tel: +373 62 109 988
e-mail: office@proiectura.md

PROIECTURA DESIGN S.R.L.
Str. Oasului, Nr. 97, et. 1, Ul 3,
mun. Cluj-Napoca, judetul Cluj
Tel: +40765 078 996
e-mail: office@proiectura.ro

9
8
7'
7
6
5
4
3
2'
2
1'
1

LEGENDA :

1	Tencuiala decorativa de exterior, culoare crem RAL 1015
2	Tencuiala decorativa de exterior, culoare gri antracit RAL 7016
3	Placaj lambriu lemn termotratat
4	Finisaj tencuiala decorativa de soclu, culoare gri grafit RAL 7024
5	Profil Nut 20 mm, negru
6	Ferestre si Usi cu tamplarie PVC, 5 camere, Low-E si insertii Argon, culoare gri antracit RAL 7016
6'	Usa metalica exterior, culoare gri antracit RAL 7016
7	Invelitoare din tabla cutata zincata, culoare gri
8	Jgheab si burlan circular din tabla zincata, vopsit electrostatic, culoare gri antracit RAL 7016
9	Trepte acces, placi ceramice antiderapante, culoare gri
10	Sort de tabla, culoare gri antracit RAL 7016
11	Balustrada metalica culoare negru
12	Scara metalica evacuare incendiu
13	Litere volumetrice
14	Rampa de acces persoane cu dizabilitati

Toate dimensiunile sunt exprimate în centimetri, exceptând situațiile în care este specificată o altă unitate de măsură.

Certificat A. Ș. P. Victor Goitu No. 0816 din 23 februarie 2022

Certificat de urbanism: Nr. P-1041/2025 din 25.11.2025

Beneficiar:
Municipiul Ungheni

Proiect nr: 2.09/2025

Titlu proiect:
Eficientizarea energetica a Palatului de Cultura din Municipiul Ungheni

Faza:	Nr. Planșei:	Scara:
P.E.	A-28	1:50

A. Ș. P. arh. Goitu Victor
Executat arh. Cojocaru Oana

ETAPA 1

Titlu Planșă:
Fatada posterioara situatie propusa

Parte din proiectul tău

PROIECTURA DESIGN S.R.L.
Str. Ștefan cel Mare și Sfînt, Nr. 19,
sat Roșcani, R-nul Anenii noi
Tel: +373 62 109 988
e-mail: office@proiectura.md

PROIECTURA DESIGN S.R.L.
Str. Oasului, Nr. 97, et. 1, Ul 3,
mun. Cluj-Napoca, judetul Cluj
Tel: +40765 078 996
e-mail: office@proiectura.ro

M
I
I''
I'
H'
H''
G''
D'
D
C
B
A
+17.68
+15.61
+14.70
+12.75
+5.36
+0.00

LEGENDA :

1	Tencuiala decorativa de exterior, culoare caramiziu
2	Tencuiala decorativa de exterior, culoare alb
2'	Tencuiala decorativa de exterior, culoare crem
3	Placaj din piatra calcar, culoare crem
4	Placaj din placi ceramice, culoare portocaliu
5	Sistem fatada ventilata, finisaj tabla profilata culoare maro
6	Finisaj soclu piatra decorativa, culoare crem
7	Finisaj soclu placi cermice, culoare maro
8	Ferestre si Usi cu tamplarie PVC, si geam tip termopan, culoare alb
9	Invelitoare din tabla cutata zincata, culoare gri
10	Jgheab si burlan circular din tabla zincata
11	Trepte acces, finisaj terrazzo, culoare gri
12	Copertina peste zona de acces acoperita cu invelitoare tigla tabla culoare rosie
13	Usi cu tamplarie din metal
14	Usi cu tamplarie de lemn, culoare caramiziu
15	Balustrada metalica
16	Scara metalica incendiu

Toate dimensiunile sunt exprimate în centimetri, exceptând situațiile în care este specificată o altă unitate de măsură.

Certificat A. Ș. P. Victor Goitu No. 0816 din 23 februarie 2022

Certificat de urbanism: Nr. P-1041/2025 din 25.11.2025

Beneficiar:
Municipiul Ungheni

Proiect nr: 2.09/2025

Titlu proiect:
Eficientizarea energetica a Palatului de Cultura din Municipiul Ungheni

Faza:	Nr. Planșei:	Scara:
P.E.	A-29	1:50

A. Ș. P. arh. Goitu Victor
Executat arh. Cojocaru Oana

ETAPA 1

Titlu Planșă:
Fatada laterala stanga situatie existenta

Parte din proiectul tău

PROIECTURA DESIGN S.R.L.
Str. Ștefan cel Mare și Sfînt, Nr. 19,
sat Roșcani, R-nul Anenii noi
Tel: +373 62 109 988
e-mail: office@proiectura.md

PROIECTURA DESIGN S.R.L.
Str. Oasului, Nr. 97, et. 1, Ul 3,
mun. Cluj-Napoca, judetul Cluj
Tel: +40765 078 996
e-mail: office@proiectura.ro

M
I
I''
I'
H'
H''
G''
D'
D
C
B
A

LEGENDA :

1	Tencuiala decorativa de exterior, culoare crem RAL 1015
2	Tencuiala decorativa de exterior, culoare gri antracit RAL 7016
3	Placaj lambriu lemn termotratat
4	Finisaj tencuiala decorativa de soclu, culoare gri grafit RAL 7024
5	Profil Nut 20 mm, negru
6	Ferestre si Usi cu tamplarie PVC, 5 camere, Low-E si insertii Argon, culoare gri antracit RAL 7016
6'	Usa metalica exterior, culoare gri antracit RAL 7016
7	Invelitoare din tabla cutata zincata, culoare gri
8	Jgheab si burlan circular din tabla zincata, vopsit electrostatic, culoare gri antracit RAL 7016
9	Trepte acces, placi ceramice antiderapante, culoare gri
10	Sort de tabla, culoare gri antracit RAL 7016
11	Balustrada metalica culoare negru
12	Scara metalica evacuare incendiu
13	Litere volumetrice
14	Rampa de acces persoane cu dizabilitati

Toate dimensiunile sunt exprimate în centimetri, exceptând situațiile în care este specificată o altă unitate de măsură.

Certificat A. Ș. P. Victor Goitu No. 0816 din 23 februarie 2022

Certificat de urbanism: Nr. P-1041/2025 din 25.11.2025

Beneficiar:
Municipiul Ungheni

Proiect nr: 2.09/2025

Titlu proiect:
Eficientizarea energetica a Palatului de Cultura din Municipiul Ungheni

Faza:	Nr. Planșei:	Scara:
P.E.	A-30	1:50

A. Ș. P. arh. Goitu Victor
Executat arh. Cojocaru Oana

ETAPA 1

Titlu Planșă:
Fatada laterala stanga situatie propusa

Parte din proiectul tău®

PROIECTURA DESIGN S.R.L.
Str. Ștefan cel Mare și Sfînt, Nr. 19,
sat Roșcani, R-nul Anenii noi
Tel: +373 62 109 988
e-mail: office@proiectura.md

PROIECTURA DESIGN S.R.L.
Str. Oasului, Nr. 97, et. 1, Ul 3,
mun. Cluj-Napoca, județul Cluj
Tel: +40765 078 996
e-mail: office@proiectura.ro

A
A'
B
B'
B''
E'
E
F
G
H
I
J
K
L

LEGENDA :

- 1 Tencuiala decorativa de exterior, culoare caramiziu
- 2 Tencuiala decorativa de exterior, culoare alb
- 2' Tencuiala decorativa de exterior, culoare crem
- 3 Placaj din piatra calcar, culoare crem
- 4 Placaj din placi ceramice, culoare portocaliu
- 5 Sistem fatada ventilata, finisaj tabla profilata culoare maro
- 6 Finisaj soclu piatra decorativa, culoare crem
- 7 Finisaj soclu placi cermice, culoare maro
- 8 Ferestre si Usi cu tamplarie PVC, si geam tip termopan, culoare alb
- 9 Invelitoare din tabla cutata zincata, culoare gri
- 10 Jgheab si burlan circular din tabla zincata
- 11 Trepte acces, finisaj terrazzo, culoare gri
- 12 Copertina peste zona de acces acoperita cu invelitoare tigla tabla culoare rosie
- 13 Usi cu tamplarie din metal
- 14 Usi cu tamplarie de lemn, culoare caramiziu
- 15 Balustrada metalica
- 16 Scara metalica incendiu

Toate dimensiunile sunt exprimate în centimetri, exceptând situațiile în care este specificată o altă unitate de măsură.

Certificat A. Ș. P. Victor Goitu No. 0816 din 23 februarie 2022
Certificat de urbanism: Nr. P-1041/2025 din 25.11.2025

Beneficiar:
Municipiul Ungheni

Proiect nr: 2.09/2025

Titlu proiect:
Eficientizarea energetica a Palatului de Cultura din Municipiul Ungheni

Faza:	Nr. Planșei:	Scara:
P.E.	A-31	1:50

A. Ș. P. arh. Goitu Victor
Executat arh. Cojocaru Oana

ETAPA 1

Titlu Planșă:
Fatada laterala dreapta situatie existenta

PROIECTURA DESIGN S.R.L.
Str. Ștefan cel Mare și Sfînt, Nr. 19,
sat Roșcani, R-nul Anenii noi
Tel: +373 62 109 988
e-mail: office@proiectura.md

PROIECTURA DESIGN S.R.L.
Str. Oasului, Nr. 97, et. 1, Ul 3,
mun. Cluj-Napoca, judetul Cluj
Tel: +40765 078 996
e-mail: office@proiectura.ro

A
A'
B
B'
B''
E'
E
F
G
H
I
J
K
L
Palatul de Cultura Ungheni

A
A'
B
B'
B''
E'
E
F
G
H
I
J

LEGENDA :

1	Tencuiala decorativa de exterior, culoare crem RAL 1015
2	Tencuiala decorativa de exterior, culoare gri antracit RAL 7016
3	Placaj lambriu lemn termotratat
4	Finisaj tencuiala decorativa de soclu, culoare gri grafit RAL 7024
5	Profil Nut 20 mm, negru
6	Ferestre si Usi cu tamplarie PVC, 5 camere, Low-E si insertii Argon, culoare gri antracit RAL 7016
6'	Usa metalica exterior, culoare gri antracit RAL 7016
7	Invelitoare din tabla cutata zincata, culoare gri
8	Jgheab si burlan circular din tabla zincata, vopsit electrostatic, culoare gri antracit RAL 7016
9	Trepte acces, placi ceramice antiderapante, culoare gri
10	Sort de tabla, culoare gri antracit RAL 7016
11	Balustrada metalica culoare negru
12	Scara metalica evacuare incendiu
13	Litere volumetrice
14	Rampa de acces persoane cu dizabilitati

Toate dimensiunile sunt exprimate în centimetri, exceptând situațiile în care este specificată o altă unitate de măsură.

Certificat A. Ș. P. Victor Goitu No. 0816 din 23 februarie 2022

Certificat de urbanism: Nr. P-1041/2025 din 25.11.2025

Beneficiar:
Municipiul Ungheni

Proiect nr: 2.09/2025

Titlu proiect:

Eficientizarea energetica a Palatului de Cultura din Municipiul Ungheni

Faza:	Nr. Planșei:	Scara:
P.E.	A-32	1:50

A. Ș. P. arh. Goitu Victor

Executat arh. Cojocaru Oana

ETAPA 1

Titlu Planșă:

Fatada laterala dreapta situatie propusa

Parte din proiectul tău®

PROIECTURA DESIGN S.R.L.
Str. Ștefan cel Mare și Sfînt, Nr. 19,
sat Roșcani, R-nul Anenii noi
Tel: +373 62 109 988
e-mail: office@proiectura.md

PROIECTURA DESIGN S.R.L.
Str. Oasului, Nr. 97, et. 1, UI 3,
mun. Cluj-Napoca, judetul Cluj
Tel: +40765 078 996
e-mail: office@proiectura.ro

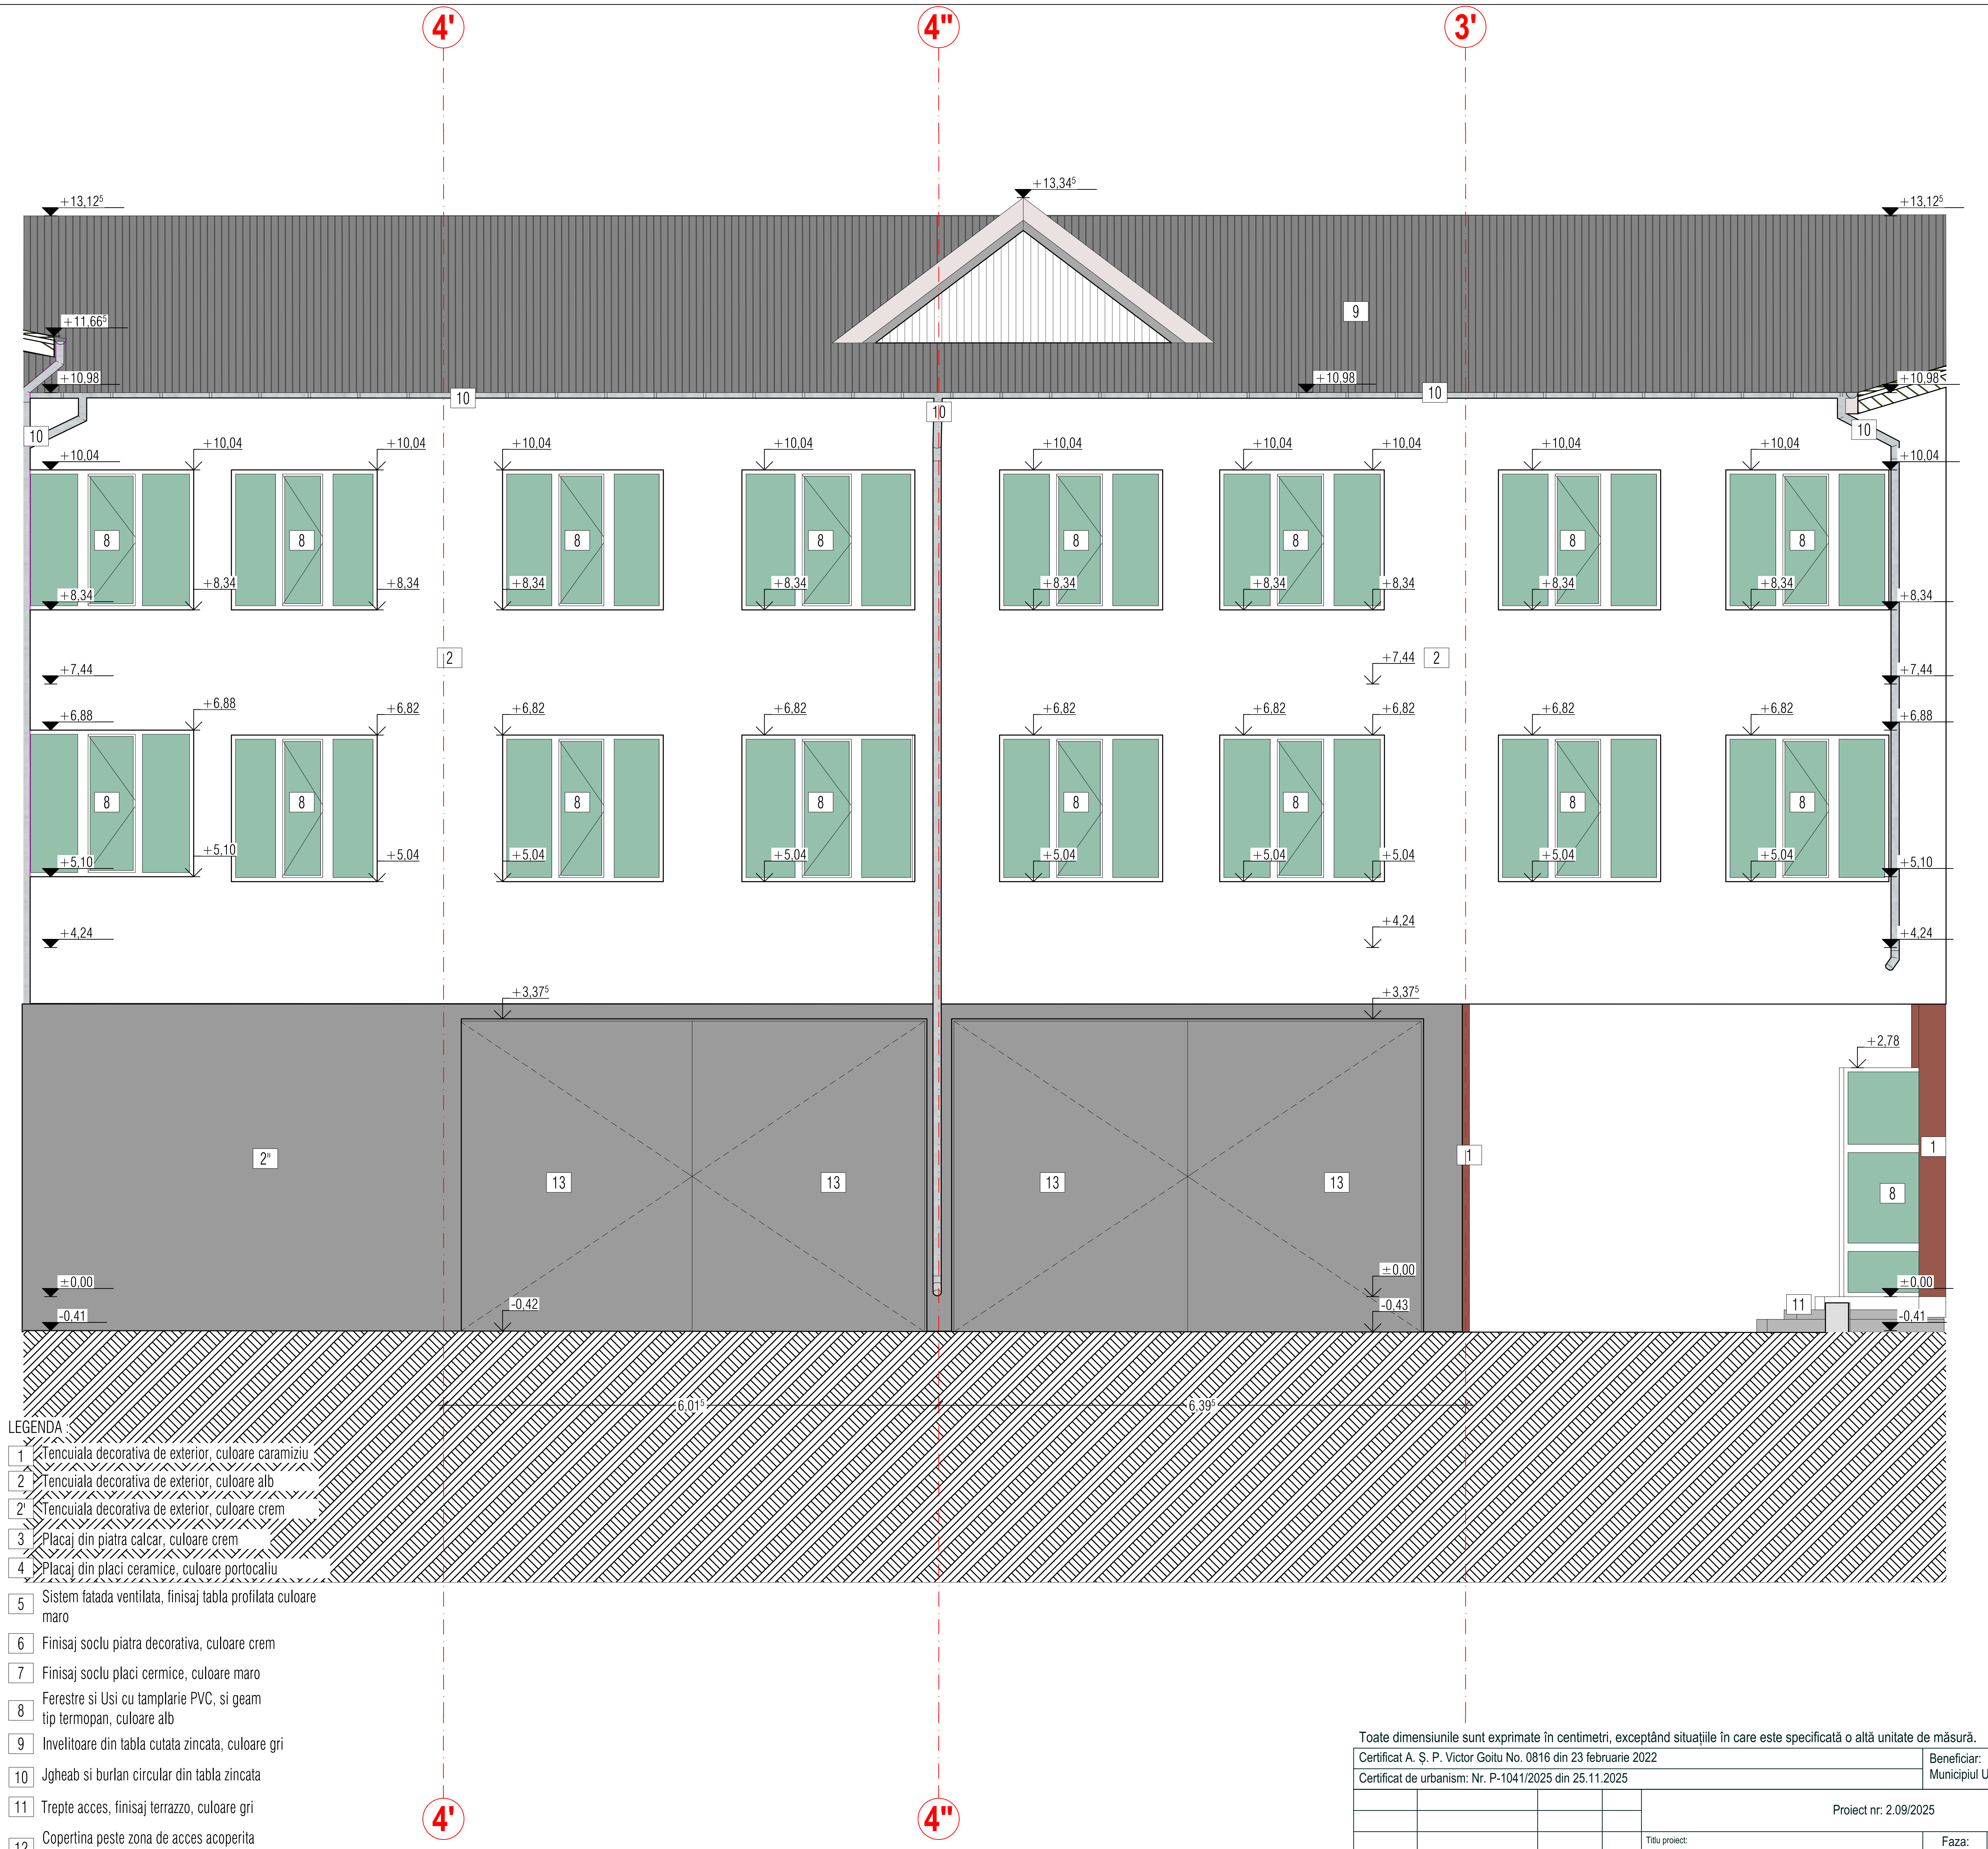

LEGENDA

1	Tencuiala decorativa de exterior, culoare caramiziu
2	Tencuiala decorativa de exterior, culoare alb
2'	Tencuiala decorativa de exterior, culoare crem
3	Placaj din piatra calcar, culoare crem
4	Placaj din placi ceramice, culoare portocaliu
5	Sistem fatada ventilata, finisaj tabla profilata culoare maro
6	Finisaj soclu piatra decorativa, culoare crem
7	Finisaj soclu placi cermice, culoare maro
8	Ferestre si Usi cu tamplarie PVC, si geam tip termopan, culoare alb
9	Invelitoare din tabla cutata zincata, culoare gri
10	Jgheab si burlan circular din tabla zincata
11	Trepte acces, finisaj terrazzo, culoare gri
12	Copertina peste zona de acces acoperita cu invelitoare tigla tabla culoare rosie
13	Usi cu tamplarie din metal
14	Usi cu tamplarie de lemn, culoare caramiziu
15	Balustrada metalica
16	Scara metalica incendiu

Toate dimensiunile sunt exprimate în centimetri, exceptând situațiile în care este specificată o altă unitate de măsură.

Certificat A. Ș. P. Victor Goitu No. 0816 din 23 februarie 2022

Certificat de urbanism: Nr. P-1041/2025 din 25.11.2025

Beneficiar:
Municipiul Ungheni

Proiect nr: 2.09/2025

Titlu proiect:
Eficientizarea energetica a Palatului de Cultura din Municipiul Ungheni

Faza:	Nr. Planșei:	Scara:
P.E.	A-33	1:50

A. Ș. P. arh. Goitu Victor
Executat arh. Cojocaru Oana

ETAPA 1

Titlu Planșă:
Fatada principala curte interioara existenta

PROIECTURA DESIGN S.R.L.
Str. Ștefan cel Mare și Sfînt, Nr. 19,
sat Roșcani, R-nul Anenii noi
Tel: +373 62 109 988
e-mail: office@proiectura.md

PROIECTURA DESIGN S.R.L.
Str. Oasului, Nr. 97, et. 1, Ul 3,
mun. Cluj-Napoca, judetul Cluj
Tel: +40765 078 996
e-mail: office@proiectura.ro

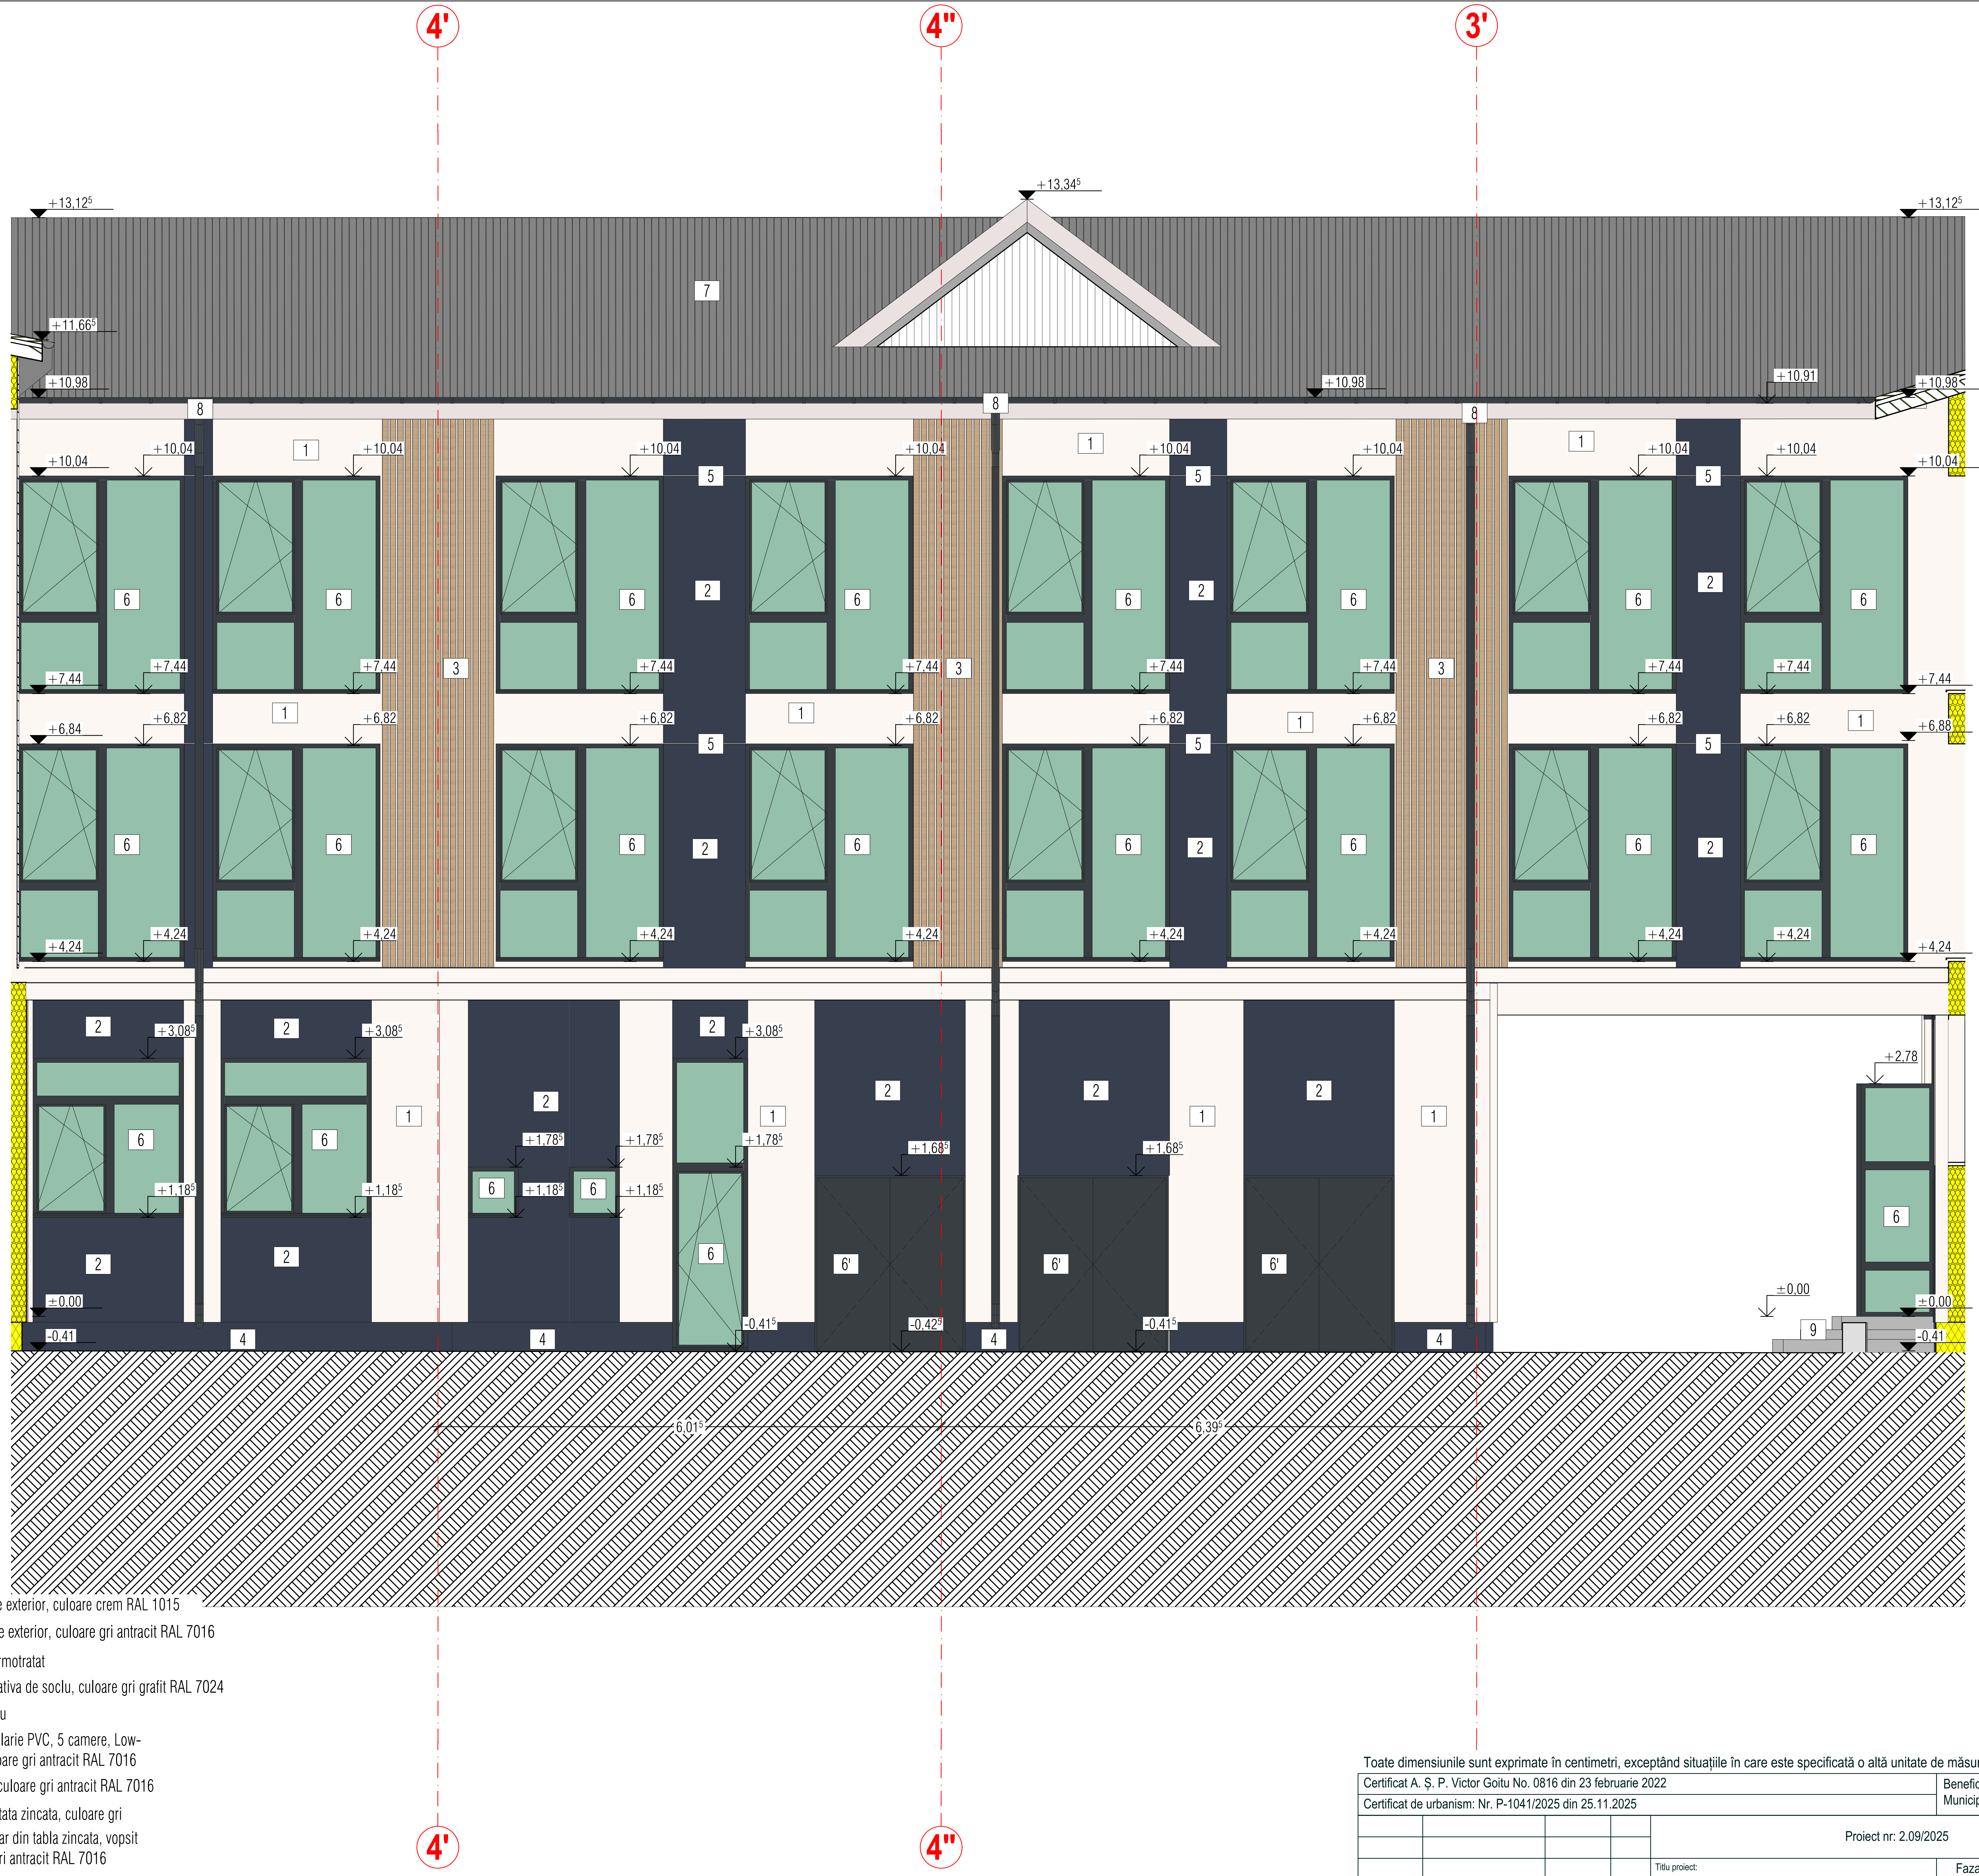

LEGENDA :

1	Tencuiala decorativa de exterior, culoare crem RAL 1015
2	Tencuiala decorativa de exterior, culoare gri antracit RAL 7016
3	Placaj lambriu lemn termotratat
4	Finisaj tencuiala decorativa de soclu, culoare gri grafit RAL 7024
5	Profil Nut 20 mm, negru
6	Ferestre si Usi cu tamplarie PVC, 5 camere, Low-E si insertii Argon, culoare gri antracit RAL 7016
6'	Usa metalica exterior, culoare gri antracit RAL 7016
7	Invelitoare din tabla cutata zincata, culoare gri
8	Jgheab si burlan circular din tabla zincata, vopsit electrostatic, culoare gri antracit RAL 7016
9	Trepte acces, placi ceramice antiderapante, culoare gri
10	Sort de tabla, culoare gri antracit RAL 7016
11	Balustrada metalica culoare negru
12	Scara metalica evacuare incendiu
13	Litere volumetrice
14	Rampa de acces persoane cu dizabilitati

Toate dimensiunile sunt exprimate în centimetri, exceptând situațiile în care este specificată o altă unitate de măsură.

Certificat A. Ș. P. Victor Goitu No. 0816 din 23 februarie 2022
Certificat de urbanism: Nr. P-1041/2025 din 25.11.2025

Beneficiar:
Municipiul Ungheni

Proiect nr: 2.09/2025

Titlu proiect:
Eficientizarea energetica a Palatului de Cultura din Municipiul Ungheni

Faza:	Nr. Planșei:	Scara:
P.E.	A-34	1:50

A. Ș. P. arh. Goitu Victor
Executat arh. Cojocaru Oana

ETAPA 1

Titlu Planșă:
Fatada principala curte interioara propusa

PROIECTURA DESIGN S.R.L.
Str. Ștefan cel Mare și Sfînt, Nr. 19,
sat Roșcani, R-nul Anenii noi
Tel: +373 62 109 988
e-mail: office@proiectura.md

PROIECTURA DESIGN S.R.L.
Str. Oasului, Nr. 97, et. 1, Ul 3,
mun. Cluj-Napoca, judetul Cluj
Tel: +40765 078 996
e-mail: office@proiectura.ro

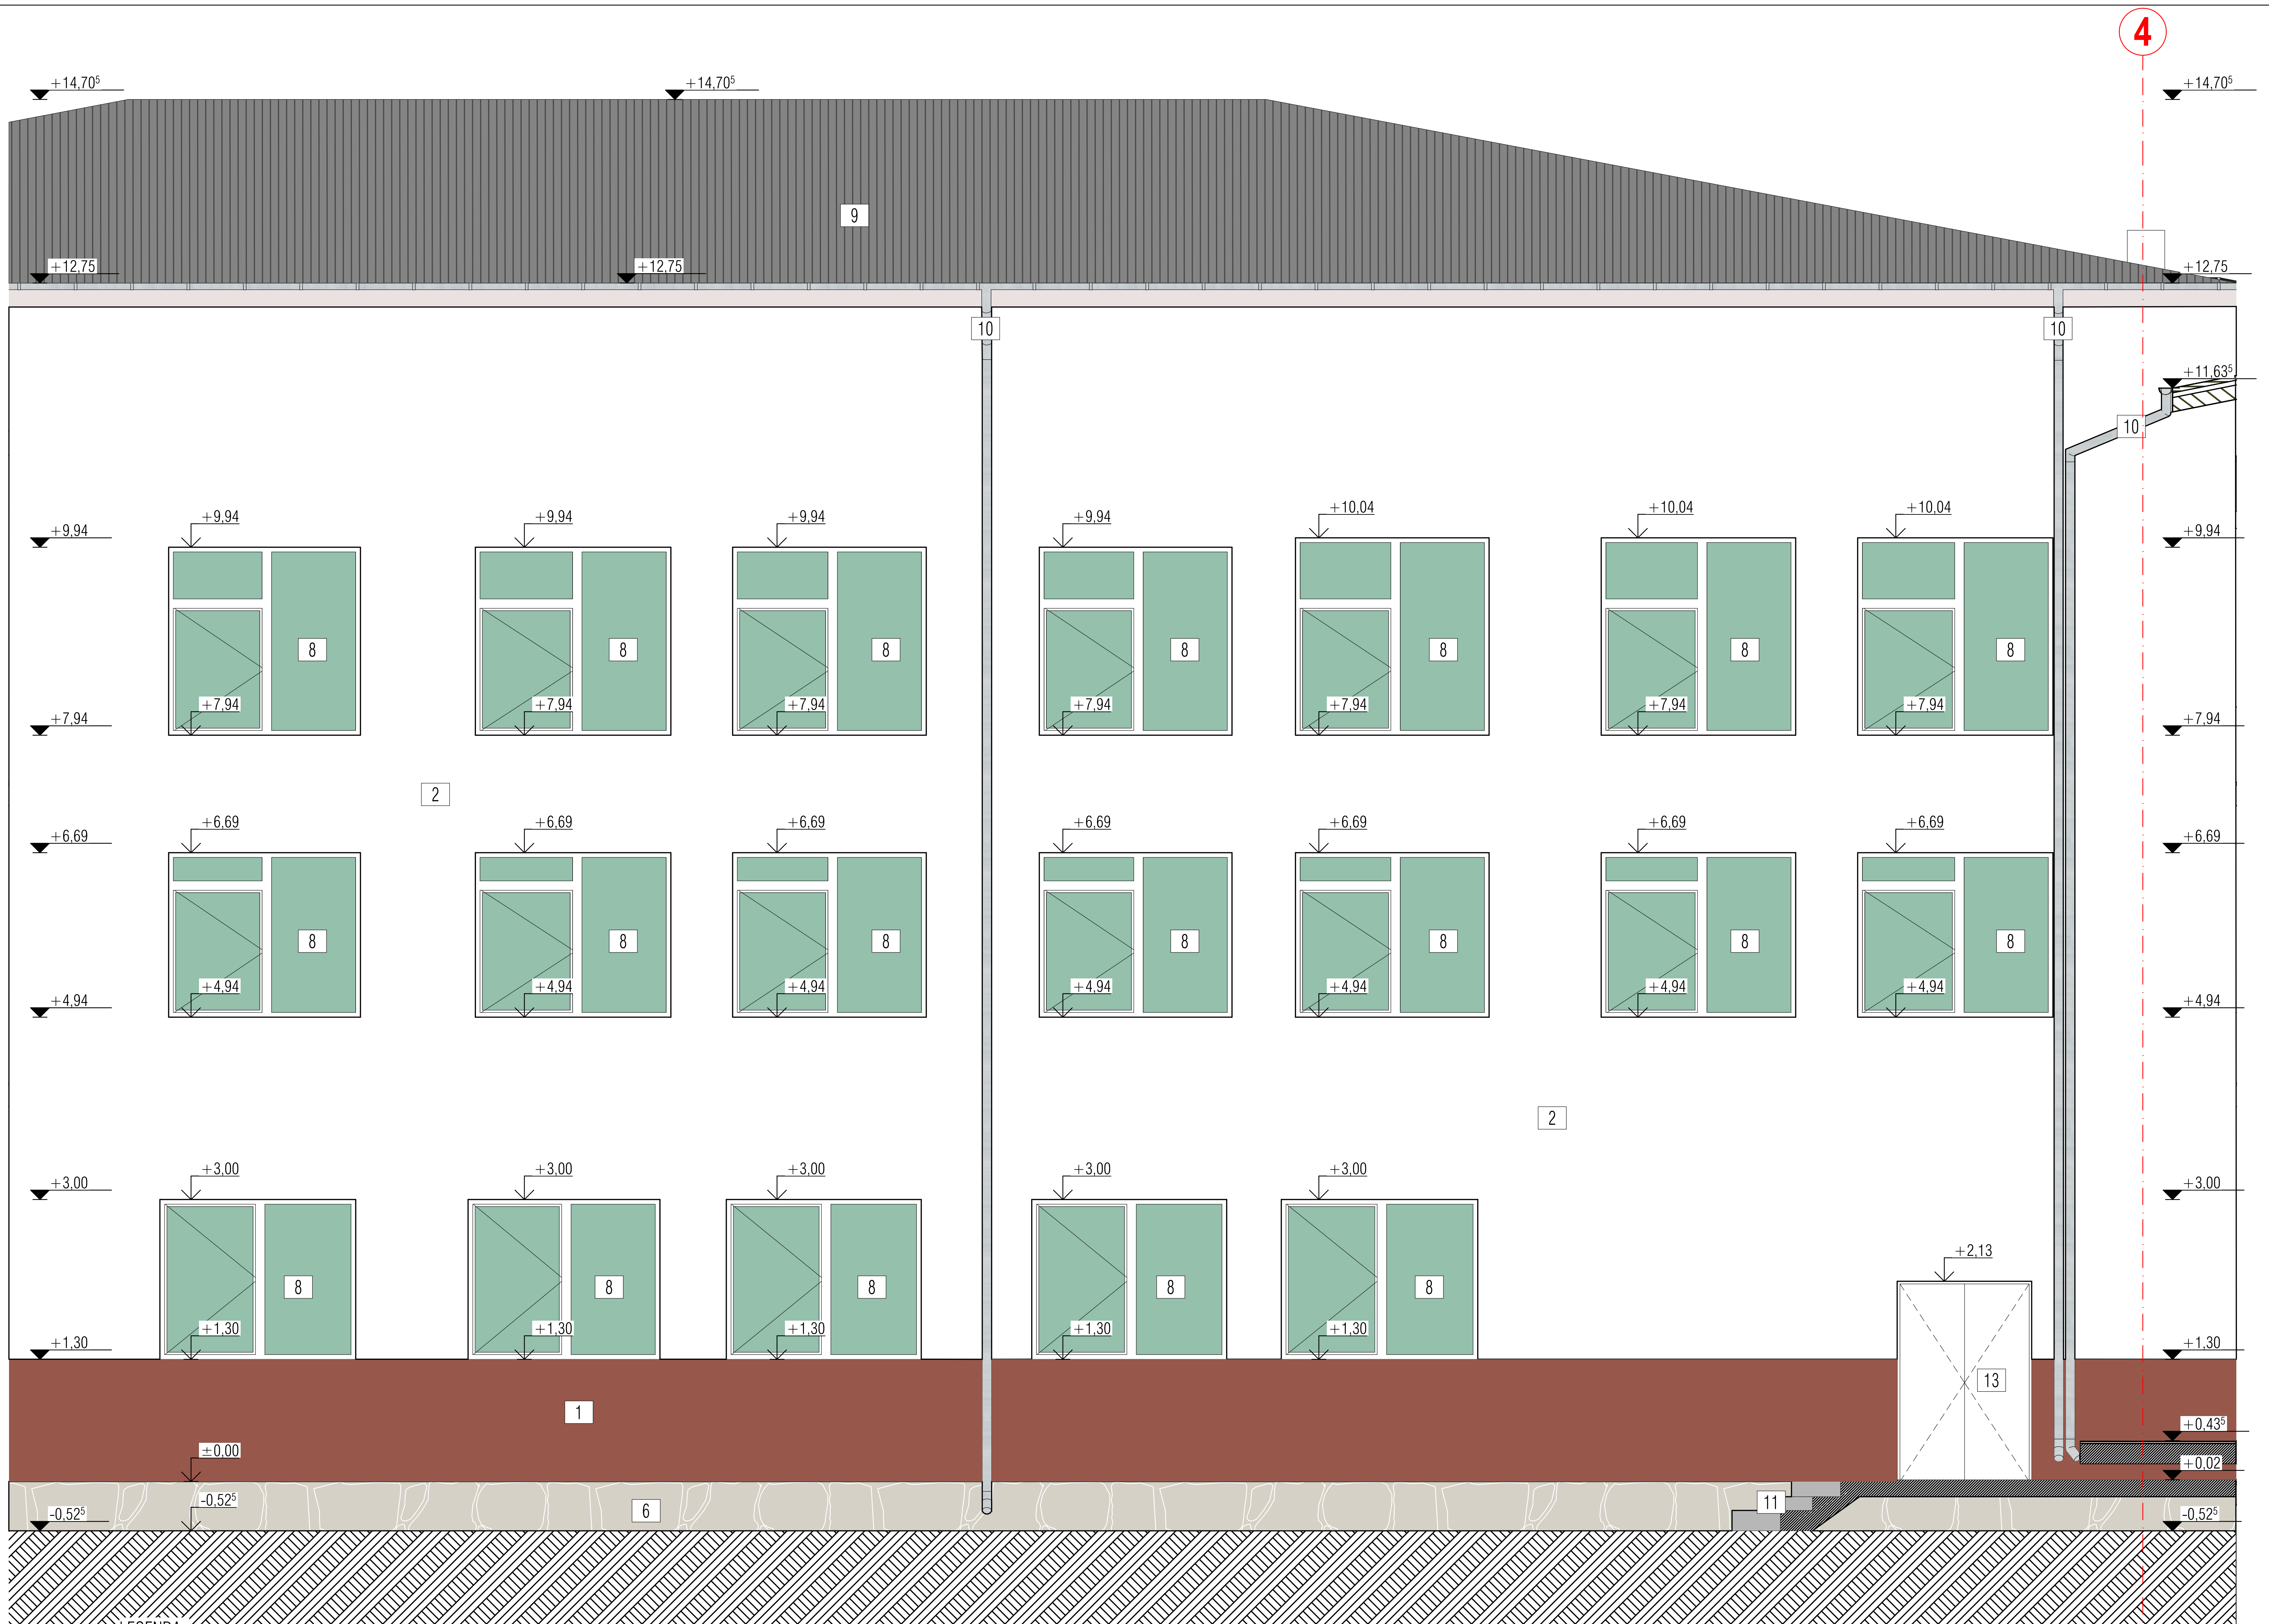

LEGENDA :

1	Tencuiala decorativa de exterior, culoare caramiziu
2	Tencuiala decorativa de exterior, culoare alb
2'	Tencuiala decorativa de exterior, culoare crem
3	Placaj din piatra calcar, culoare crem
4	Placaj din placi ceramice, culoare portocaliu
5	Sistem fatada ventilata, finisaj tabla profilata culoare maro
6	Finisaj soclu piatra decorativa, culoare crem
7	Finisaj soclu placi cermice, culoare maro
8	Ferestre si Usi cu tamplarie PVC, si geam tip termopan, culoare alb
9	Invelitoare din tabla cutata zincata, culoare gri
10	Jgheab si burlan circular din tabla zincata
11	Trepte acces, finisaj terrazzo, culoare gri
12	Copertina peste zona de acces acoperita cu invelitoare tigla tabla culoare rosie
13	Usi cu tamplarie din metal
14	Usi cu tamplarie de lemn, culoare caramiziu
15	Balustrada metalica
16	Scara metalica incendiu

Toate dimensiunile sunt exprimate în centimetri, exceptând situațiile în care este specificată o altă unitate de măsură.

Certificat A. Ș. P. Victor Goitu No. 0816 din 23 februarie 2022
Certificat de urbanism: Nr. P-1041/2025 din 25.11.2025

Beneficiar:
Municipiul Ungheni

Proiect nr: 2.09/2025

Titlu proiect:
Eficientizarea energetica a Palatului de Cultura din Municipiul Ungheni

Faza:	Nr. Planșei:	Scara:
P.E.	A-35	1:50

A. Ș. P. arh. Goitu Victor
Executat arh. Cojocaru Oana

ETAPA 1

Titlu Planșă:
Fatada posterioara curte interioara existenta

Parte din proiectul tău

PROIECTURA DESIGN S.R.L.
Str. Ștefan cel Mare și Sfînt, Nr. 19,
sat Roșcani, R-nul Anenii noi
Tel: +373 62 109 988
e-mail: office@proiectura.md

PROIECTURA DESIGN S.R.L.
Str. Oasului, Nr. 97, et. 1, Ul 3,
mun. Cluj-Napoca, judetul Cluj
Tel: +40765 078 996
e-mail: office@proiectura.ro

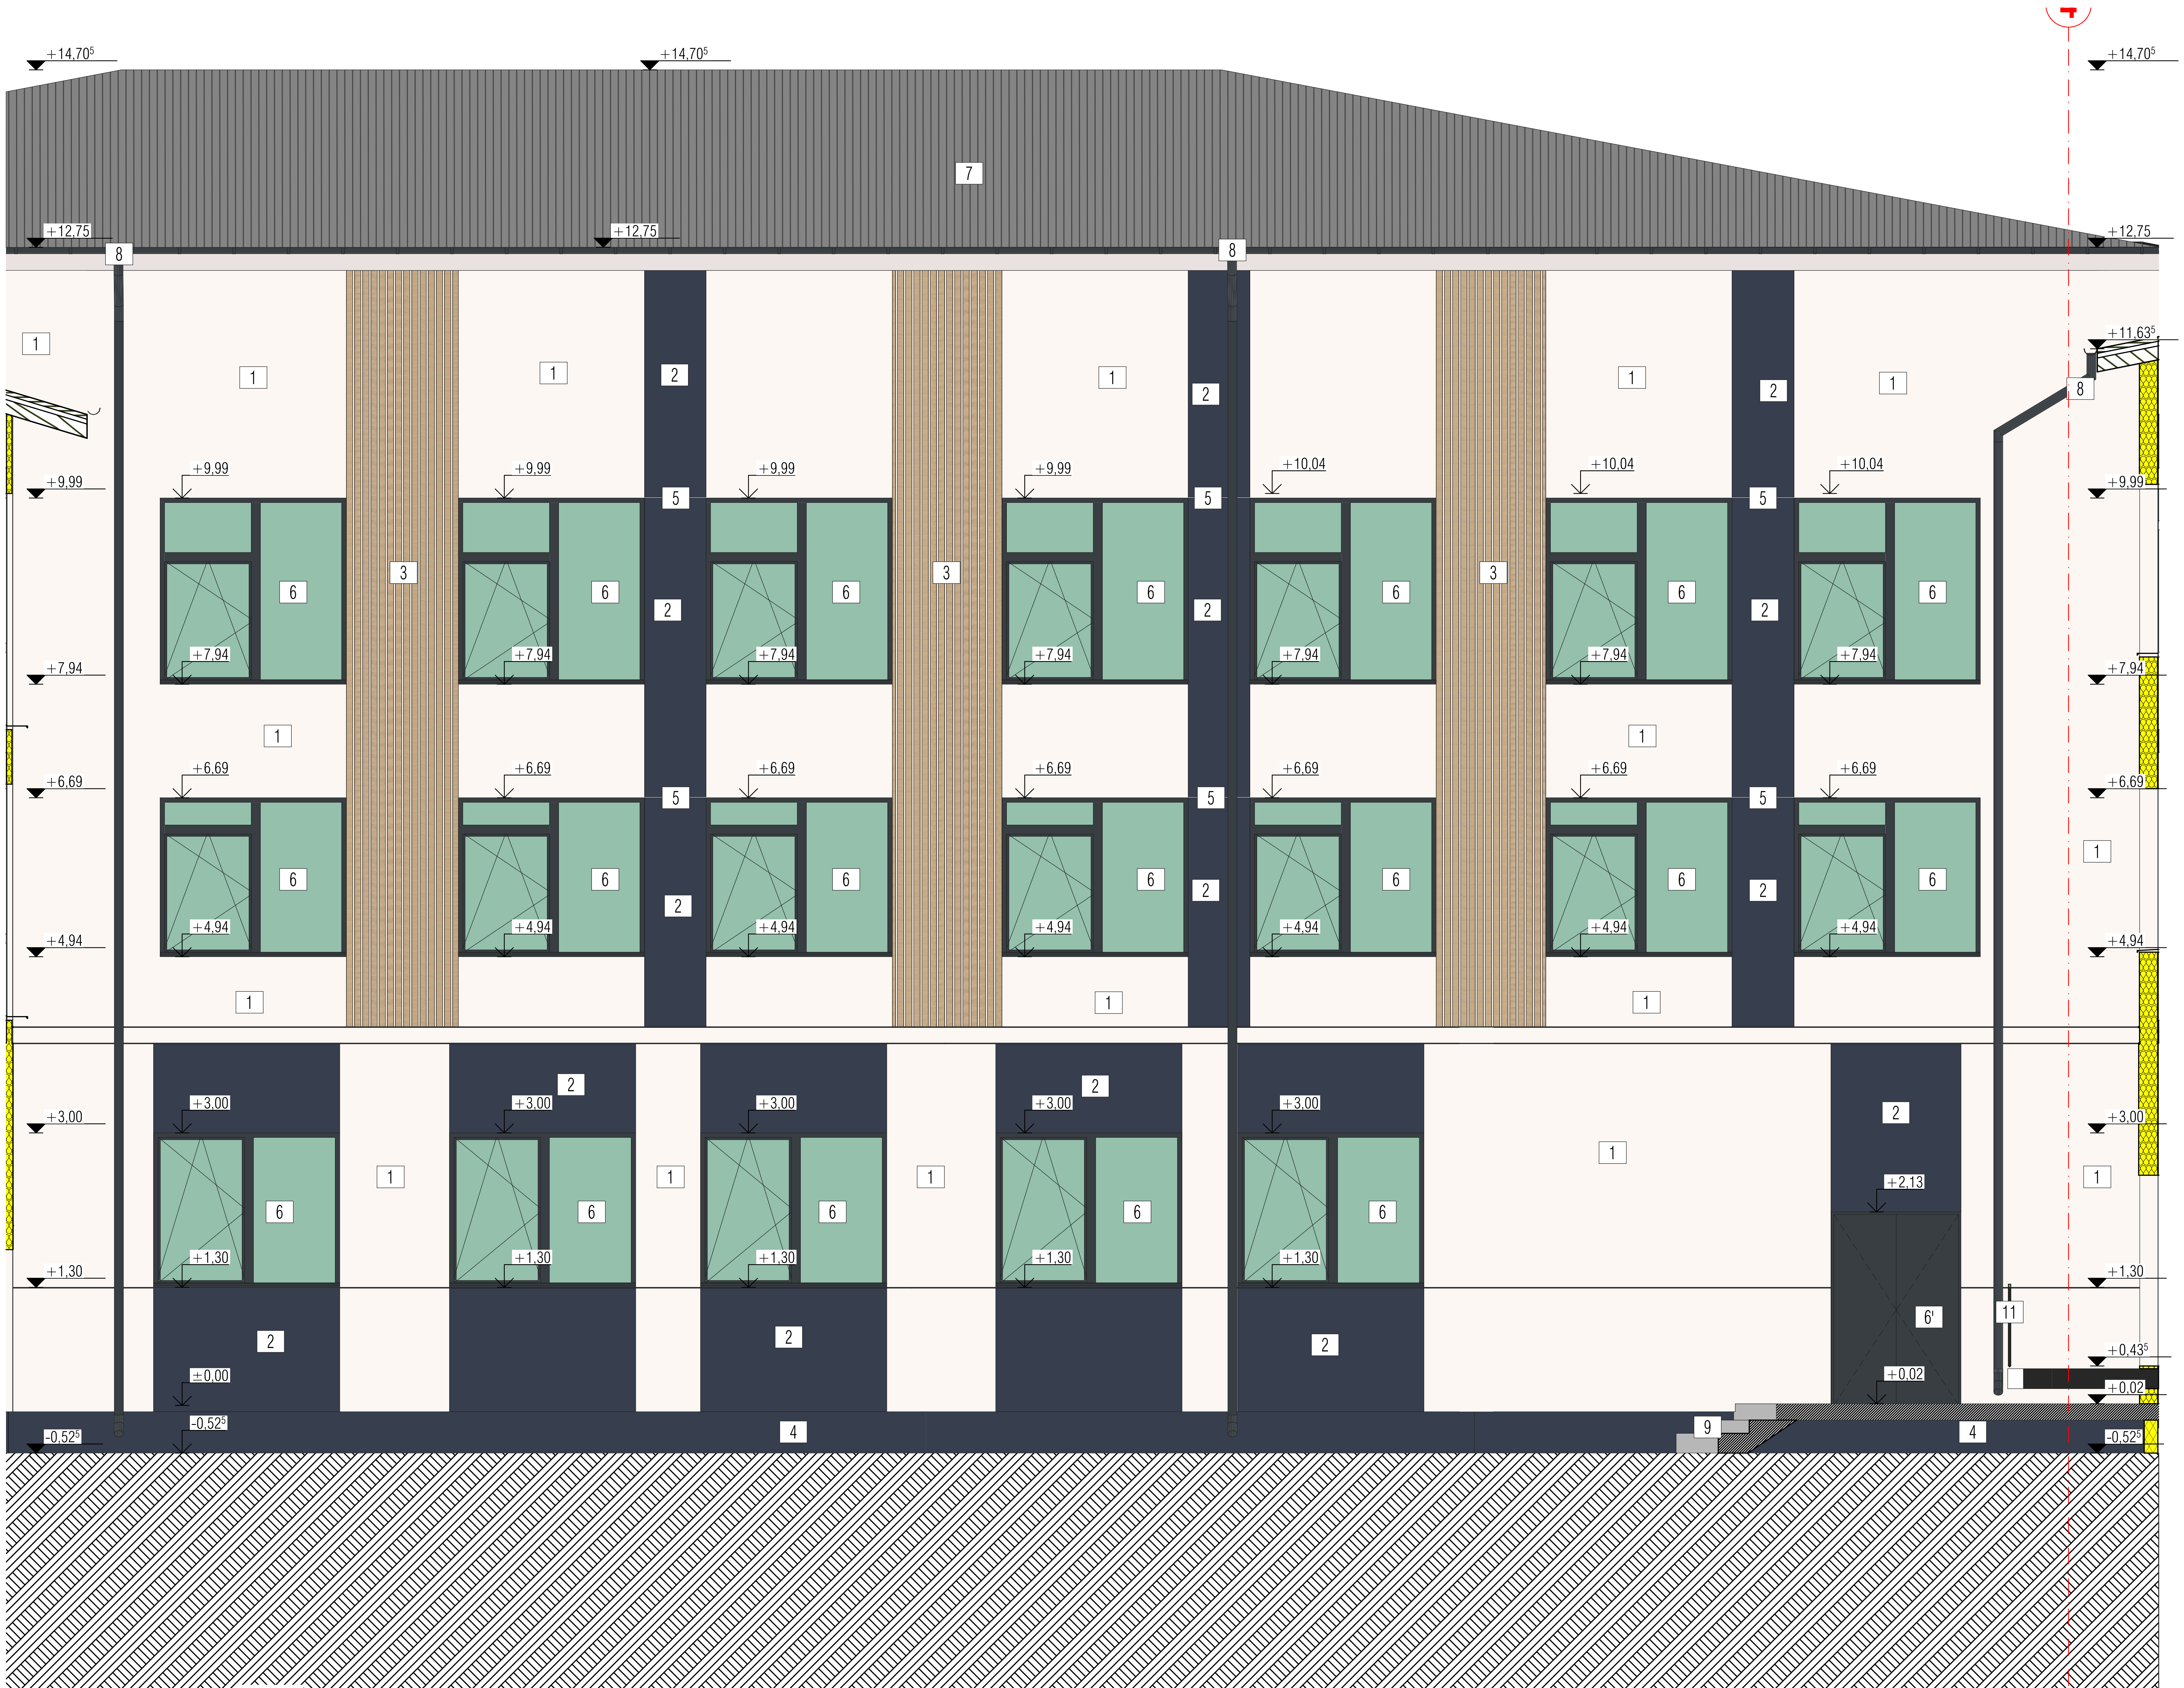

LEGENDA :

1	Tencuiala decorativa de exterior, culoare crem RAL 1015
2	Tencuiala decorativa de exterior, culoare gri antracit RAL 7016
3	Placaj lambriu lemn termotratat
4	Finisaj tencuiala decorativa de soclu, culoare gri grafit RAL 7024
5	Profil Nut 20 mm, negru
6	Ferestre si Usi cu tamplarie PVC, 5 camere, Low-E si insertii Argon, culoare gri antracit RAL 7016
6'	Usa metalica exterior, culoare gri antracit RAL 7016
7	Invelitoare din tabla cutata zincata, culoare gri
8	Jgheab si burlan circular din tabla zincata, vopsit electrostatic, culoare gri antracit RAL 7016
9	Trepte acces, placi ceramice antiderapante, culoare gri
10	Sort de tabla, culoare gri antracit RAL 7016
11	Balustrada metalica culoare negru
12	Scara metalica evacuare incendiu
13	Litere volumetrice
14	Rampa de acces persoane cu dizabilitati

Toate dimensiunile sunt exprimate în centimetri, exceptând situațiile în care este specificată o altă unitate de măsură.

Certificat A. Ș. P. Victor Goitu No. 0816 din 23 februarie 2022		Beneficiar: Municipiul Ungheni
Certificat de urbanism: Nr. P-1041/2025 din 25.11.2025		
	Proiect nr: 2.09/2025	
	Titlu proiect: **Eficientizarea energetica a Palatului de Cultura din Municipiul Ungheni**	Faza: P.E. Nr. Planșei: A-36 Scara: 1:50
A. Ș. P. — arh. Goitu Victor	**ETAPA 1**	
Executat — arh. Cojocaru Oana		
	Titlu Planșă: Fatada posterioara curte interioara propusa	

PROIECTURA DESIGN S.R.L.
Str. Ștefan cel Mare și Sfînt, Nr. 19,
sat Roșcani, R-nul Anenii noi
Tel: +373 62 109 988
e-mail: office@proiectura.md

PROIECTURA DESIGN S.R.L.
Str. Oasului, Nr. 97, et. 1, Ul 3,
mun. Cluj-Napoca, judetul Cluj
Tel: +40765 078 996
e-mail: office@proiectura.ro

A
B
C
D
D'
G"
H"
I"
+13,13
+13,60
+13,14
+13,61
+13,12
+12,20
+12,58
+11,86
+11,67
+10,91
+10,32
+10,04
+8,34
+7,44
+7,19
+6,90
+5,12
+4,24
+3,99
+3,55
+3,54
+3,43
+3,56
+2,70
+2,10
+1,65
+1,78
+0,00
-0,43
-0,44
-0,15
-0,52
1
2
6
8
9
10
11
13

LEGENDA :

1	Tencuiala decorativa de exterior, culoare caramiziu
2	Tencuiala decorativa de exterior, culoare alb
2'	Tencuiala decorativa de exterior, culoare crem
3	Placaj din piatra calcar, culoare crem
4	Placaj din placi ceramice, culoare portocaliu
5	Sistem fatada ventilata, finisaj tabla profilata culoare maro
6	Finisaj soclu piatra decorativa, culoare crem
7	Finisaj soclu placi cermice, culoare maro
8	Ferestre si Usi cu tamplarie PVC, si geam tip termopan, culoare alb
9	Invelitoare din tabla cutata zincata, culoare gri
10	Jgheab si burlan circular din tabla zincata
11	Trepte acces, finisaj terrazzo, culoare gri
12	Copertina peste zona de acces acoperita cu invelitoare tigla tabla culoare rosie
13	Usi cu tamplarie din metal
14	Usi cu tamplarie de lemn, culoare caramiziu
15	Balustrada metalica
16	Scara metalica incendiu

Toate dimensiunile sunt exprimate în centimetri, exceptând situațiile în care este specificată o altă unitate de măsură.

Certificat A. Ș. P. Victor Goitu No. 0816 din 23 februarie 2022
Certificat de urbanism: Nr. P-1041/2025 din 25.11.2025

Beneficiar:
Municipiul Ungheni

Proiect nr: 2.09/2025

Titlu proiect:
Eficientizarea energetica a Palatului de Cultura din Municipiul Ungheni

Faza:	Nr. Planșei:	Scara:
P.E.	A-37	1:50

A. Ș. P. arh. Goitu Victor
Executat arh. Cojocaru Oana

ETAPA 1

Titlu Planșă:
Fatada laterala stanga curte interioara existenta

PROIECTURA DESIGN S.R.L.
Str. Ștefan cel Mare și Sfînt, Nr. 19,
sat Roșcani, R-nul Anenii noi
Tel: +373 62 109 988
e-mail: office@proiectura.md

PROIECTURA DESIGN S.R.L.
Str. Oasului, Nr. 97, et. 1, Ul 3,
mun. Cluj-Napoca, judetul Cluj
Tel: +40765 078 996
e-mail: office@proiectura.ro

A
B
C
D
D'
G"
H"
I"
+13,13⁵
+13,60⁵
+13,61⁵
+13,14
+13,12
+12,75
+12,58
+12,20
+11,86
+11,67
+10,98
+10,91
+10,32
+10,04
+7,44
+7,19
+6,84
+4,24
+3,99
+3,60
+3,55
+1,80
-0,44
-0,52⁵

LEGENDA :

1	Tencuiala decorativa de exterior, culoare crem RAL 1015
2	Tencuiala decorativa de exterior, culoare gri antracit RAL 7016
3	Placaj lambriu lemn termotratat
4	Finisaj tencuiala decorativa de soclu, culoare gri grafit RAL 7024
5	Profil Nut 20 mm, negru
6	Ferestre si Usi cu tamplarie PVC, 5 camere, Low-E si insertii Argon, culoare gri antracit RAL 7016
6'	Usa metalica exterior, culoare gri antracit RAL 7016
7	Invelitoare din tabla cutata zincata, culoare gri
8	Jgheab si burlan circular din tabla zincata, vopsit electrostatic, culoare gri antracit RAL 7016
9	Trepte acces, placi ceramice antiderapante, culoare gri
10	Sort de tabla, culoare gri antracit RAL 7016
11	Balustrada metalica culoare negru
12	Scara metalica evacuare incendiu
13	Litere volumetrice
14	Rampa de acces persoane cu dizabilitati

Toate dimensiunile sunt exprimate în centimetri, exceptând situațiile în care este specificată o altă unitate de măsură.

Certificat A. Ș. P. Victor Goitu No. 0816 din 23 februarie 2022
Certificat de urbanism: Nr. P-1041/2025 din 25.11.2025

Beneficiar:
Municipiul Ungheni

Proiect nr: 2.09/2025

Titlu proiect:
Eficientizarea energetica a Palatului de Cultura din Municipiul Ungheni

Faza:	Nr. Planșei:	Scara:
P.E.	A-38	1:50

A. Ș. P. arh. Goitu Victor
Executat arh. Cojocaru Oana

ETAPA 1

Titlu Planșă:
Fatada laterala stanga curte interioara propusa

PROIECTURA DESIGN S.R.L.
Str. Ștefan cel Mare și Sfînt, Nr. 19,
sat Roșcani, R-nul Anenii noi
Tel: +373 62 109 988
e-mail: office@proiectura.md

PROIECTURA DESIGN S.R.L.
Str. Oasului, Nr. 97, et. 1, Ul 3,
mun. Cluj-Napoca, judetul Cluj
Tel: +40765 078 996
e-mail: office@proiectura.ro

I'
H'
G'
F'
+17.68⁵
+17.68⁵
+17.68⁵
+15.61⁵
+16.00
+14.20
+14.21⁵
+14.20
+13.60⁵
+12.83
+12.11
+13.84
+13.84
+12.86⁵
+12.16⁵
+12.75
+12.75
+11.63⁵
+11.64⁵
+11.65⁵
+11.66⁵
+11.47
+11.06
+10.91
+10.98
+10.14
+8.24
+8.14
+8.84
+7.44
+6.79
+6.79⁵
+6.94
+6.99
+6.07⁵
+4.99
+4.94
+4.24
+3.85
+3.78⁵
+3.60
+3.39
+3.03
+3.01
+2.92⁵
+2.78⁵
+2.53⁵
+2.52⁵
+2.49
+1.74
+1.17⁵
+0.74⁵
+0.43⁵
+0.02
0.00
-0.28
-0.30
-0.52⁵
1
2
2'
6
8
9
10
11
13

LEGENDA :

1	Tencuiala decorativa de exterior, culoare caramiziu
2	Tencuiala decorativa de exterior, culoare alb
2'	Tencuiala decorativa de exterior, culoare crem
3	Placaj din piatra calcar, culoare crem
4	Placaj din placi ceramice, culoare portocaliu
5	Sistem fatada ventilata, finisaj tabla profilata culoare maro
6	Finisaj soclu piatra decorativa, culoare crem
7	Finisaj soclu placi cermice, culoare maro
8	Ferestre si Usi cu tamplarie PVC, si geam tip termopan, culoare alb
9	Invelitoare din tabla cutata zincata, culoare gri
10	Jgheab si burlan circular din tabla zincata
11	Trepte acces, finisaj terrazzo, culoare gri
12	Copertina peste zona de acces acoperita cu invelitoare tigla tabla culoare rosie
13	Usi cu tamplarie din metal
14	Usi cu tamplarie de lemn, culoare caramiziu
15	Balustrada metalica
16	Scara metalica incendiu

Toate dimensiunile sunt exprimate în centimetri, exceptând situațiile în care este specificată o altă unitate de măsură.

Certificat A. Ș. P. Victor Goitu No. 0816 din 23 februarie 2022

Certificat de urbanism: Nr. P-1041/2025 din 25.11.2025

Beneficiar:
Municipiul Ungheni

Proiect nr: 2.09/2025

Titlu proiect:
Eficientizarea energetica a Palatului de Cultura din Municipiul Ungheni

Faza:	Nr. Planșei:	Scara:
P.E.	A-39	1:50

A. Ș. P.	arh. Goitu Victor
Executat	arh. Cojocaru Oana

ETAPA 1

Titlu Planșă:
Fatada laterala dreapta curte interioara existenta

PROIECTURA DESIGN S.R.L.
Str. Ștefan cel Mare și Sfînt, Nr. 19,
sat Roșcani, R-nul Anenii noi
Tel: +373 62 109 988
e-mail: office@proiectura.md

PROIECTURA DESIGN S.R.L.
Str. Oasului, Nr. 97, et. 1, Ul 3,
mun. Cluj-Napoca, judetul Cluj
Tel: +40765 078 996
e-mail: office@proiectura.ro

I'
H'
G'
F'
B
+17.68⁵
+17.71⁵
+16.00
+15.61⁵
+14.86⁵
+14.20
+14.21⁵
+13.84
+13.60⁵
+12.83
+12.88⁵
+12.75
+12.11
+12.16⁵
+11.63⁵
+11.64⁵
+11.65⁵
+11.66⁵
+11.47
+11.06
+10.91
+10.98⁵
+10.14
+8.84
+8.24
+8.14
+7.44
+6.94
+6.99
+6.79
+6.79⁵
+4.99
+4.94
+4.24
+3.85
+3.78⁵
+3.67
+3.60
+3.39
+3.25
+3.03
+3.01
+2.93⁵
+2.92⁵
+2.78⁵
+2.53⁵
+2.52⁵
+1.74
+1.52⁵
+1.33⁵
+1.17⁵
+0.43⁵
+0.02
±0.00
-0.30
-0.52⁵
6.07
5.98
3.20
26.03

LEGENDA :

1	Tencuiala decorativa de exterior, culoare crem RAL 1015
2	Tencuiala decorativa de exterior, culoare gri antracit RAL 7016
3	Placaj lambriu lemn termotratat
4	Finisaj tencuiala decorativa de soclu, culoare gri grafit RAL 7024
5	Profil Nut 20 mm, negru
6	Ferestre si Usi cu tamplarie PVC, 5 camere, Low-E si insertii Argon, culoare gri antracit RAL 7016
6'	Usa metalica exterior, culoare gri antracit RAL 7016
7	Invelitoare din tabla cutata zincata, culoare gri
8	Jgheab si burlan circular din tabla zincata, vopsit electrostatic, culoare gri antracit RAL 7016
9	Trepte acces, placi ceramice antiderapante, culoare gri
10	Sort de tabla, culoare gri antracit RAL 7016
11	Balustrada metalica culoare negru
12	Scara metalica evacuare incendiu
13	Litere volumetrice
14	Rampa de acces persoane cu dizabilitati

Toate dimensiunile sunt exprimate în centimetri, exceptând situațiile în care este specificată o altă unitate de măsură.

Certificat A. Ș. P. Victor Goitu No. 0816 din 23 februarie 2022
Certificat de urbanism: Nr. P-1041/2025 din 25.11.2025

Beneficiar:
Municipiul Ungheni

Proiect nr: 2.09/2025

Titlu proiect:
Eficientizarea energetica a Palatului de Cultura din Municipiul Ungheni

Faza:	Nr. Planșei:	Scara:
P.E.	A-40	1:50

A. Ș. P. arh. Goitu Victor
Executat arh. Cojocaru Oana

ETAPA 1

Titlu Planșă:
Fatada laterala dreapta curte interioara propusa

Parte din proiectul tău®

PROIECTURA DESIGN S.R.L.
Str. Ștefan cel Mare și Sfînt, Nr. 19,
sat Roșcani, R-nul Anenii noi
Tel: +373 62 109 988
e-mail: office@proiectura.md

PROIECTURA DESIGN S.R.L.
Str. Oasului, Nr. 97, et. 1, Ul 3,
mun. Cluj-Napoca, judetul Cluj
Tel: +40765 078 996
e-mail: office@proiectura.ro