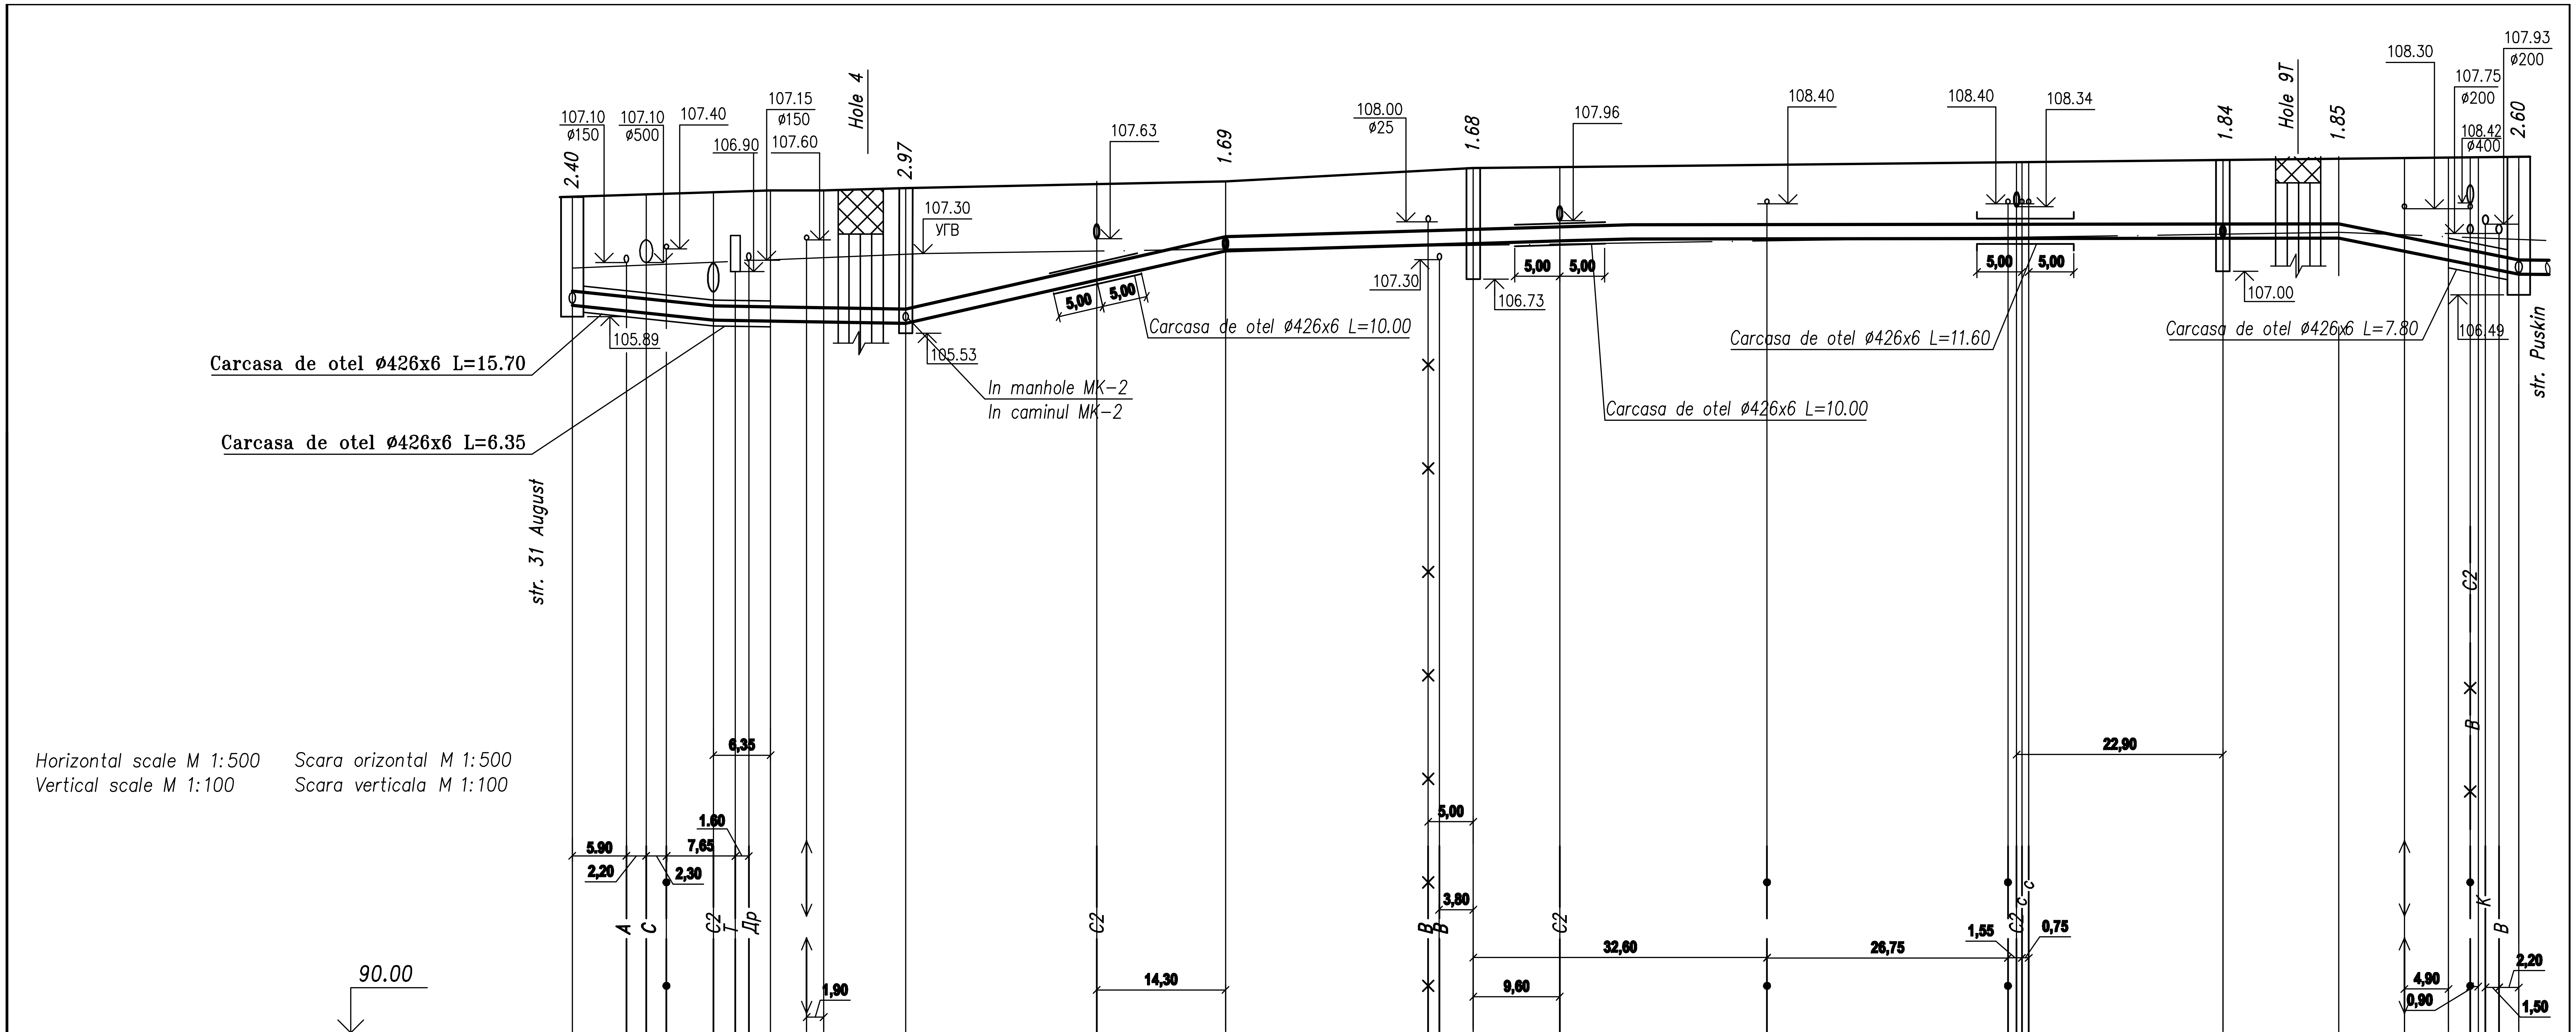

Level of pipe bottom	Cota de jos a tevii	106.15, 105.80, 106.07, 106.05, 106.03, 105.78, 106.75, 107.36, 107.52, 107.53, 107.64, 107.65, 107.16, 107.03, 107.00, 106.94, 106.85
Designed ground level	Cota de proiect a terenului	
Natural ground level	Cota terenului	108.55, 108.70, 108.71, 108.75, 109.05, 109.20, 109.48, 109.50, 109.45, 109.45, 109.45
Type of pipe	Marcare tevii si tipul de izolare	P I P E PE100 SDR17 PN10 ø315
Base	Fundatie	Nisip h=150mm K>0.95 Pietris h=150mm
Length, m / Slope	Lungime, m / Panta	16.90 / 0.021; 20.05 / 0.001; 36.45 / 0.043; 27.95 / 0.0057; 89.00 / 0.00146; 20.20 / 0.04
Distance between manholes and turning points	Distanta	23.25; 4.60; 9.10; 36.45; 27.95; 83.95; 25.05; 3.30; 4.50
Number of manholes, turning points	Nr. caminului, punctului, unghiului cotului	14; Уг.6; Уг.7; 15; T.4; ПГ-17; 19; Уг.8; Уг.9; 18

NOTA:

1 Cablurile electrice existente se imbraca in carcasa din teava de azbestociment ø100 L=2m.
2. pana la demararea lucrarilor de terasament se descopera toate locurile de conectare la bransamentele existente si se precizeaza cota.
3. In locul intersectiei apeductului cu traseul termic distanta intre partea de sus a mantalei conductei si fundul canalului transeului termic trebuie sa fie de minimum 500 mm.
4. Cotele retelelor existente se precizeaza la fata locului.
5. * – conducta de distributie existenta temporar se reamplaseaza in cazul in care e necesar.
6. In locurile de intersectie cu cablurile electrice si legarile de cablu apeductul se instaleaza in carcasa L=1.0m.

Schim	Nr.sect.	Foaia	Nr.doc	Semnet.	Data
Sp. prin.	Gubareva				03.21
Elabor	Vainer				03.21
N. contr.	Gubareva				03.21

3660-6/1-AE

Corectarea proiectului "Reabilitarea sistemului de alimentare cu apă în mun. Bălţi. Apeduct de la str. Dostoevschi pe str. Independenţei, str. Sportiva pînă la str. Gluhovschi, mun. Bălţi (etapa I tronsonul de la str. Puşchin pînă la str. N. Gluhovski)."

Reţea exterioară de alimentare cu apă

Faza	Foaia	Foi
PE	11	

Profilul retelei de la caminul 14. pana la caminul 18. .

ITN INTEXNAUCA S.A.
Chisinau 2015

Взам. инв. №
Подпись и дата
Инв. № подл.