


Explicatia Incaperilor

Nr. pe plan	Denumire	Suprafata, m <sup>2</sup>
11	Cantina ptr elevii claselor primare	95.72
12	Spalatorie	10.00
13	Coridor	35.70
14	Depozit de cereale	12.80
15	depozit de legume	8.36
16	Camera rece	7.30
17	Coridor	5.80
18	Casa scarii	19.47
19	Dus	1.55
20	Bloc sanitar	3.01
21	Cabinet	13.55
22	Tambur	3.60
23	Vestiar personalului	10.00
24	Sectia legume	5.70
25	Sectia carne-pestre	13.60
26	Sectia de feliere	18.06
27	Sectia fierbinte	89.05
28	Coridor	7.08
29	Sectia rece	20.75
30	Sectia paine	5.72
31	Cantina pîr profesori	20.11
32	Spalatorie	36.00
33	Cantina ptr elevii claselor gimnaziale/liceale (200 loc.)	218.93

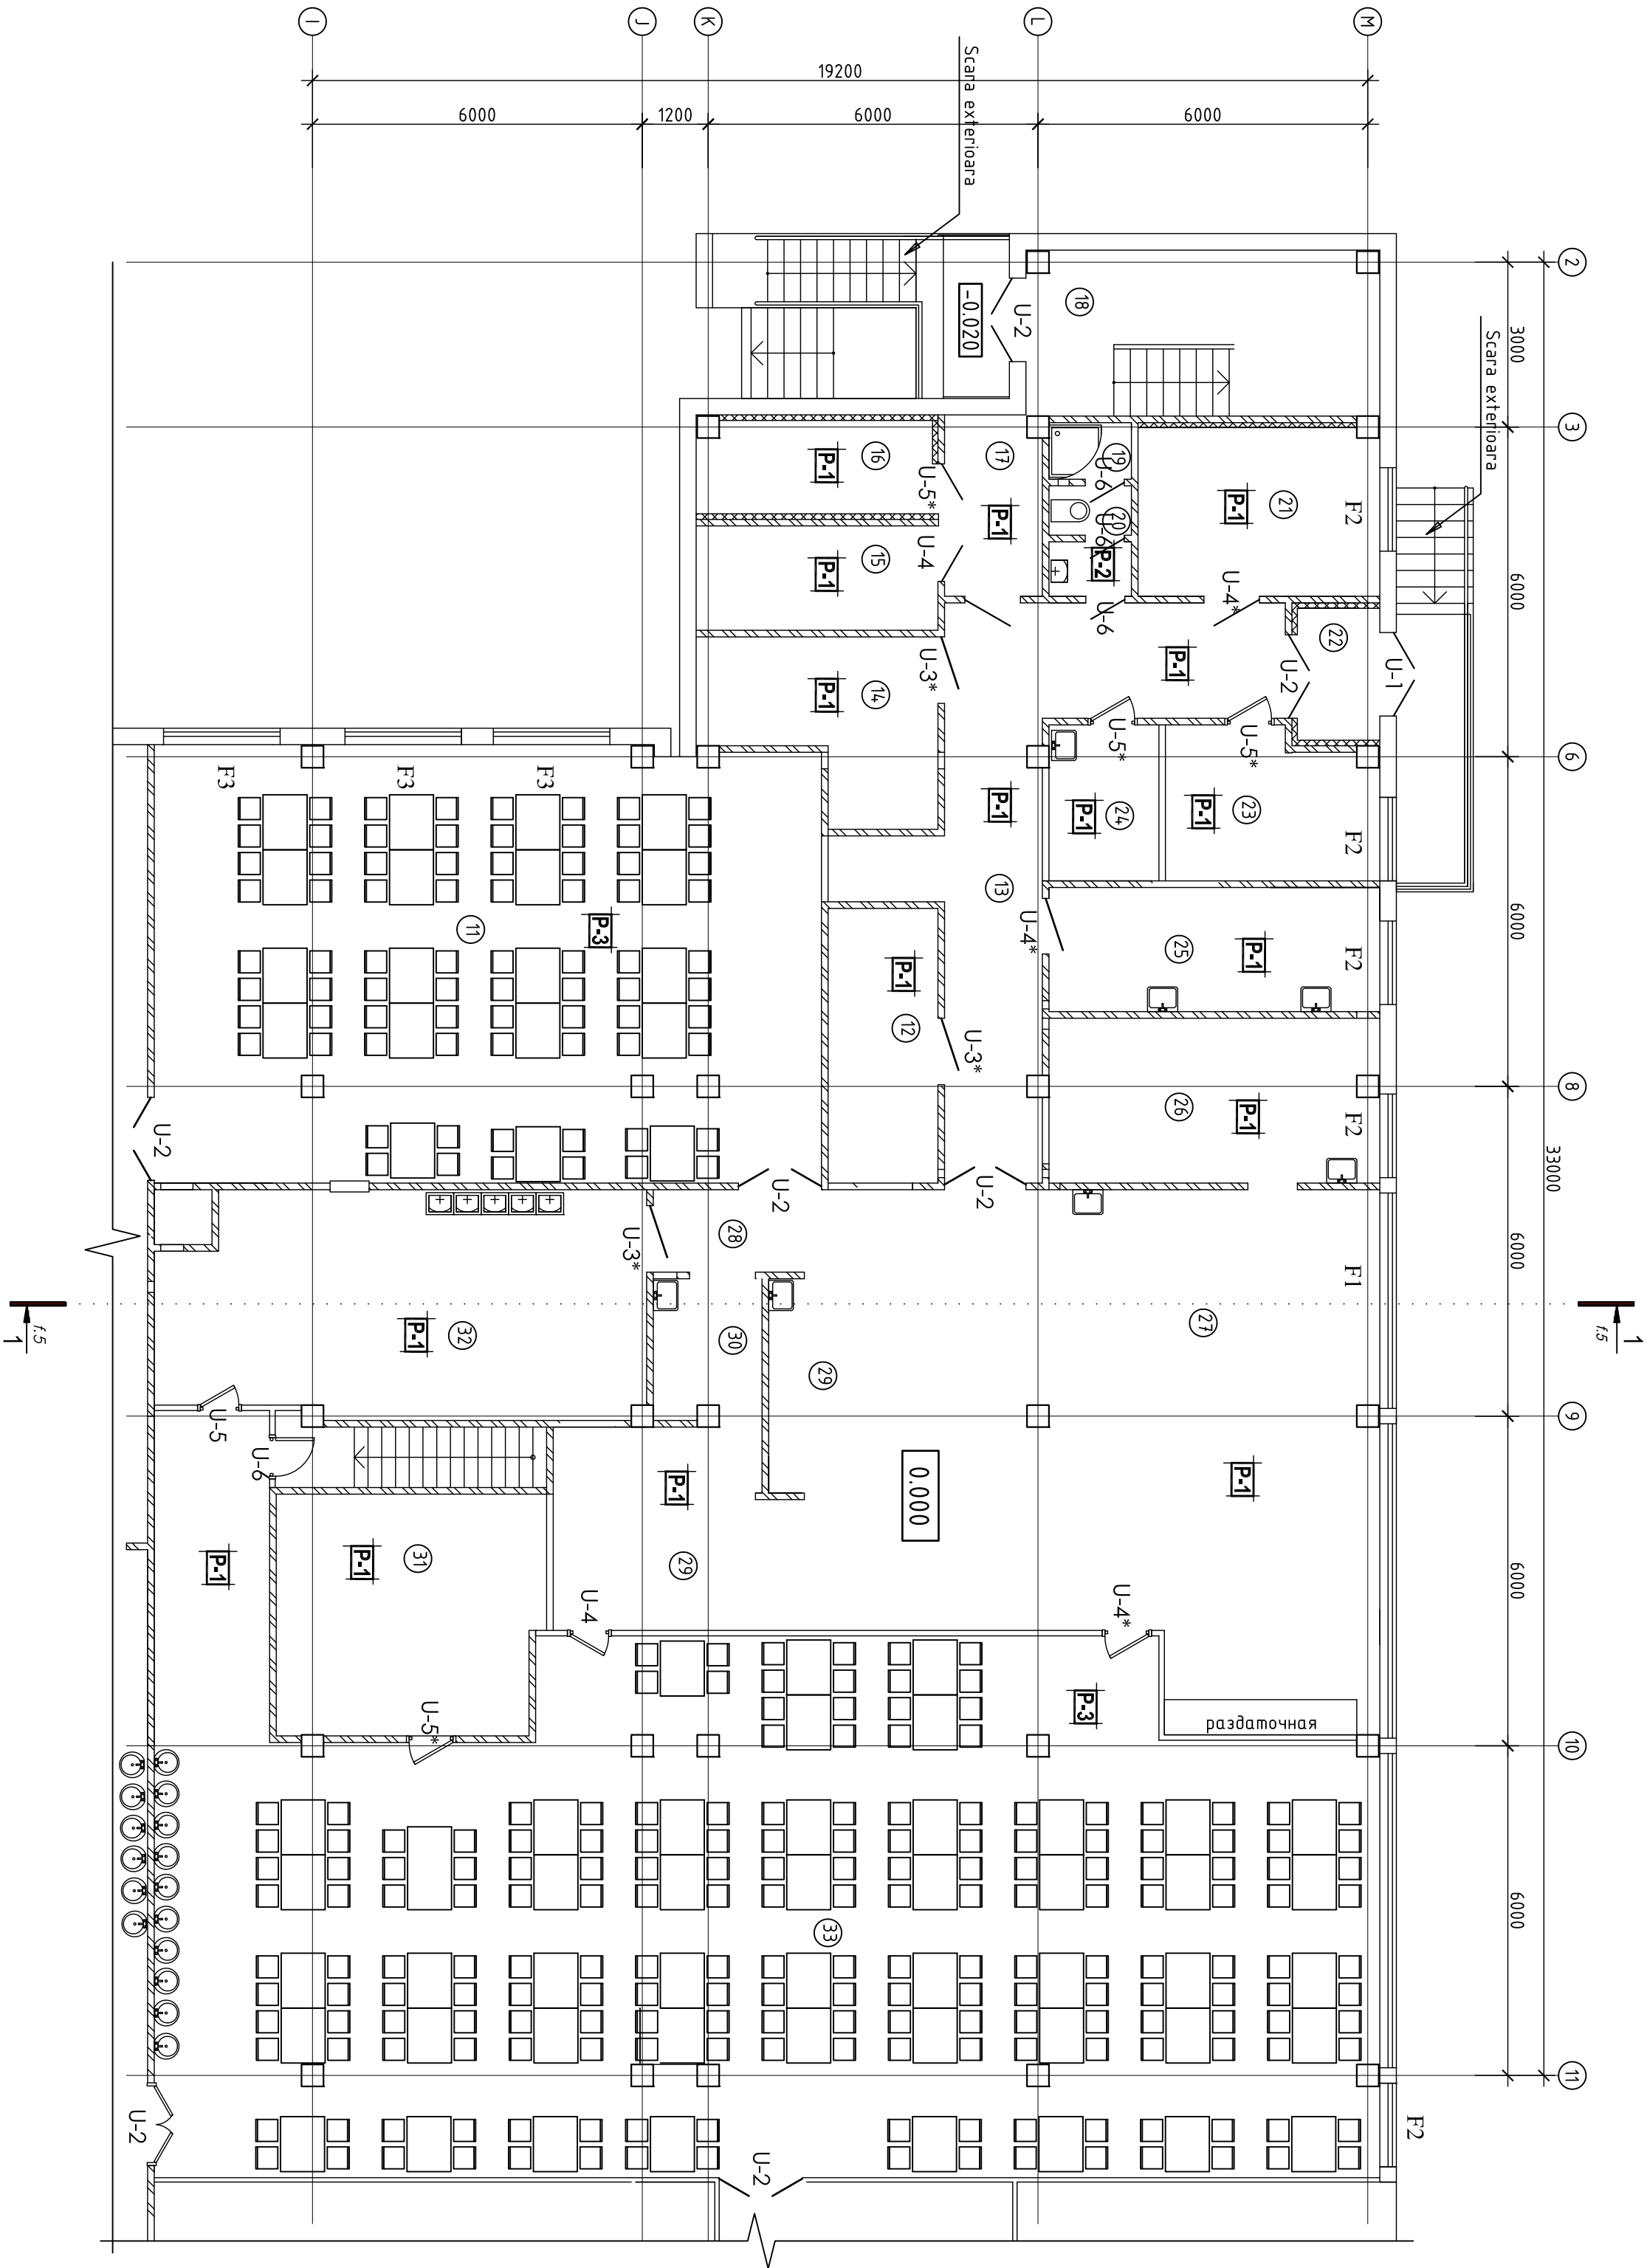

Beneficiar: Directia Învățămînt Tineret și Sport al primăriei mun. Bălți

15/19-SAC

Reparatia capitala complexa a cantinei la Liceul Teoretic .B.P. Haidou din str.Cehov,19 mun.Balti.

Mod.	Nr.p.	Foala	Nr.doc.	Semnături	Data
Artit:seif	Sava I.				05.19
Elaborat	Sava I.				05.19

Bloc D

Faza

Plansa

Plansa

PE

6

Plan Parter  
in axele 2-11 si I-M

SRL "Dinse-Tehnic"  
Liceul seia A.M.M.II nr. 042145  
din 11.06.13 or.Chisinau

Nr.inv.orig.	Semn.date	In.schimbr.nr.