


План детского сада на отг. 0.000, Н=3,0м (начало)
М 1:100

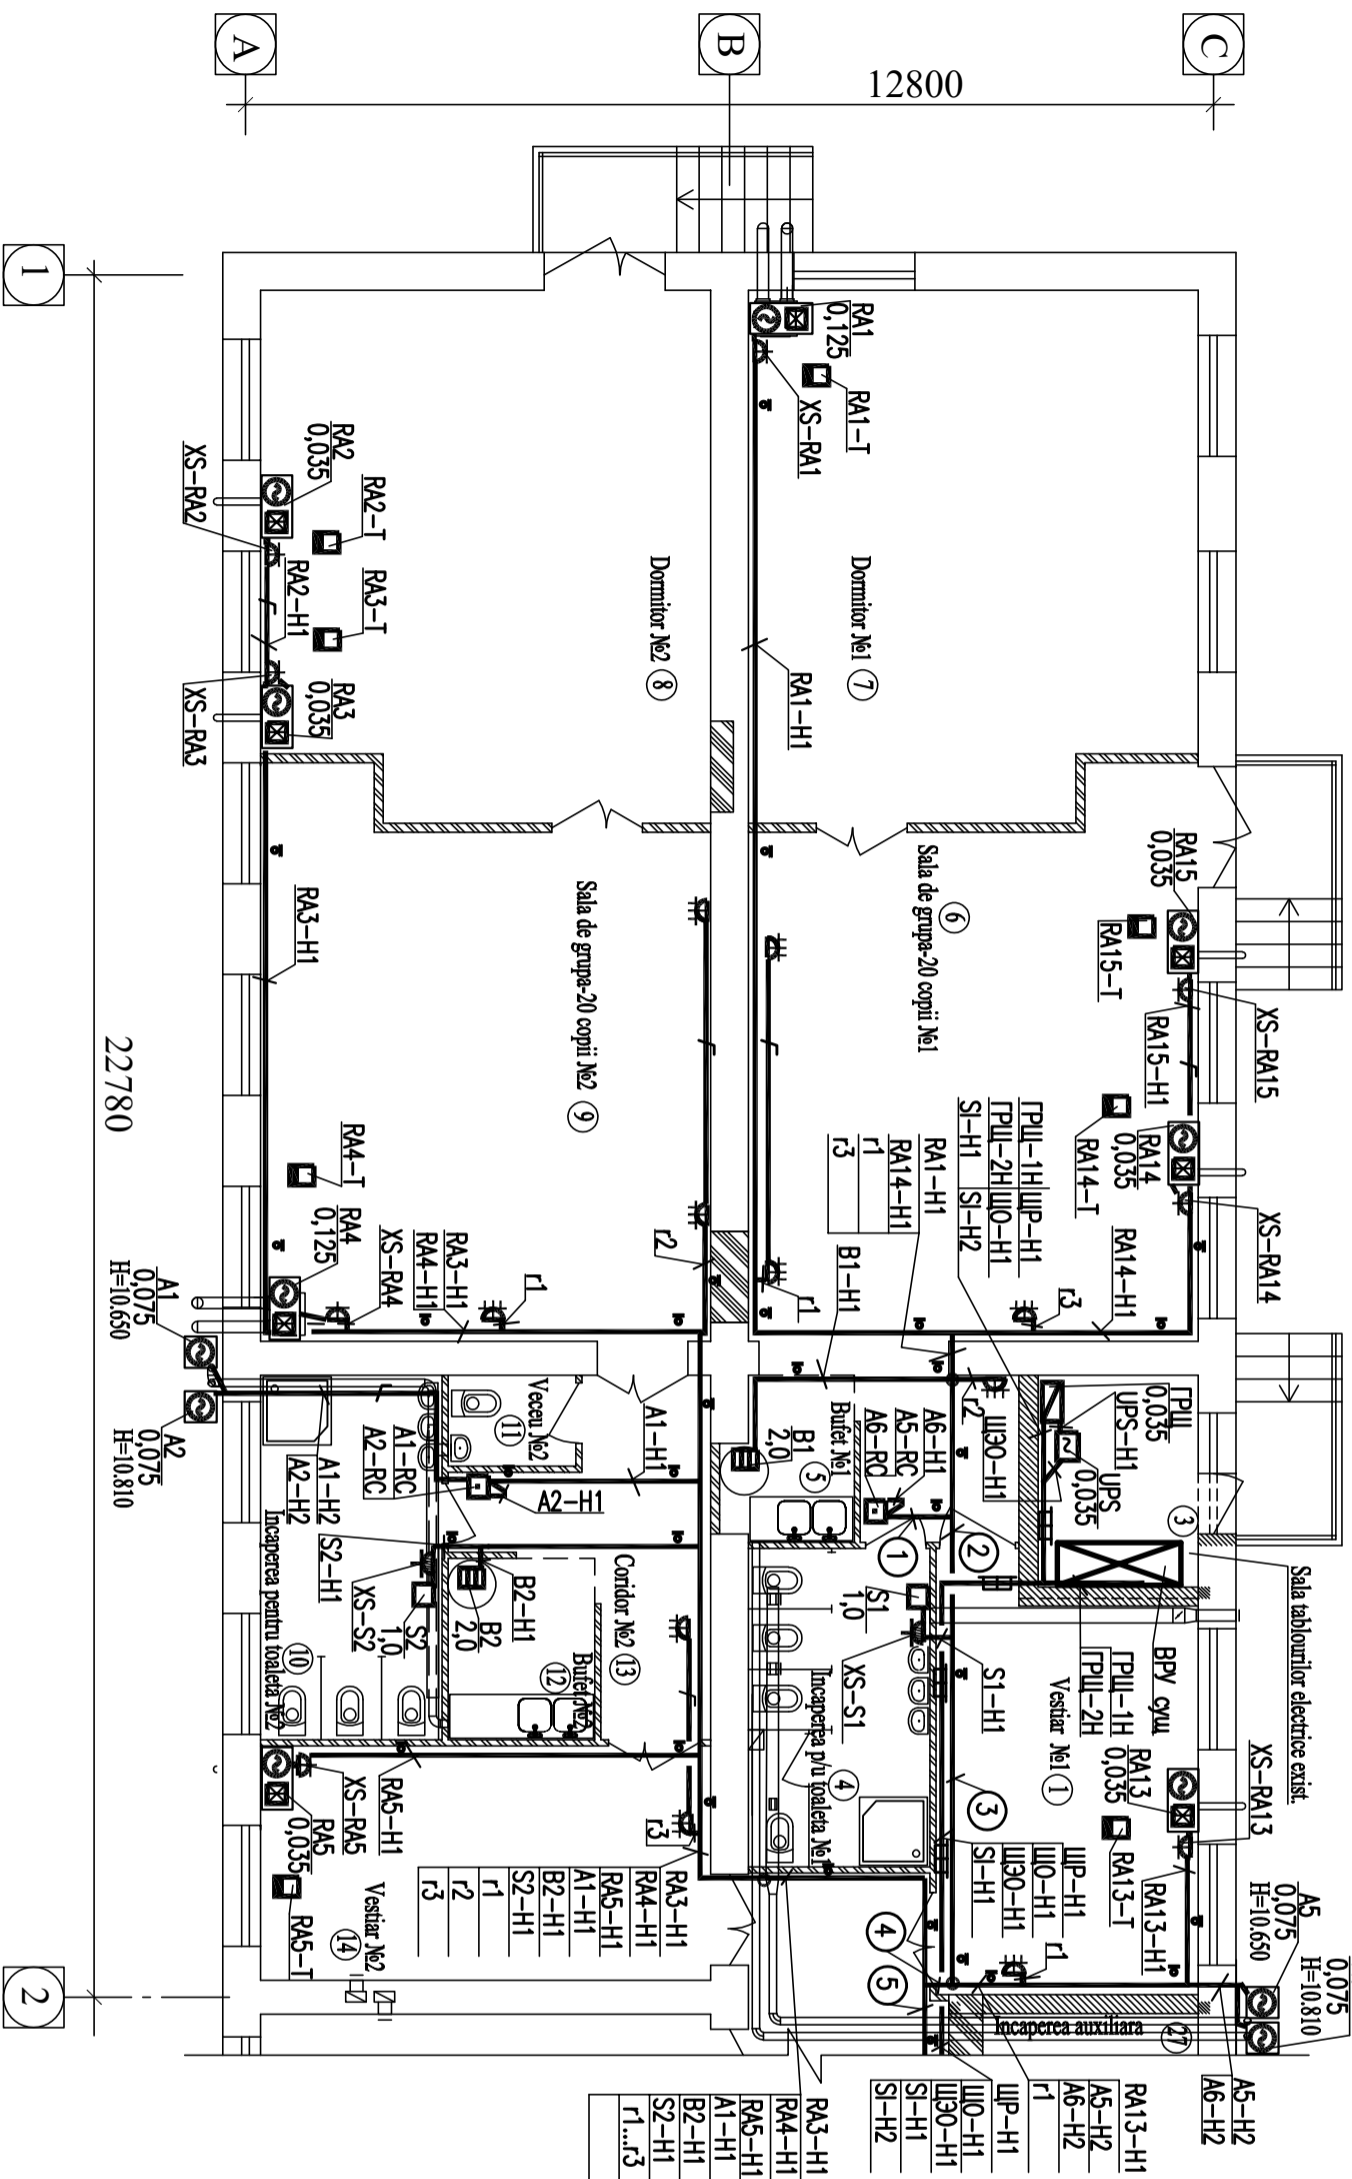

Расшифровка прокладки кабелей:


Планы расположения электрооборудования и прокладки силовых сетей см. листы 6, 7.

Условные обозначения:

- вводно-распределительное устройство сщ.
- главный распределительный щит
- щиток распределительный
- щиток освещения
- щиток эвакуационного освещения
- щиток пожарной сигнализации
- прибор пожарной сигнализации
- источник бесперебойного питания
- источник бесперебойного питания
- вытяжной вентилятор
- тен бойлер/камина
- электросушитель
- пульт дистанционного управления
- регулятор скорости
- розетка с заземляющим контактом скрытой установки (~220В, IP20)
- розеточный блок с заземляющим контактом скрытой установки (~220В, IP20)
- розетка с заземляющим контактом открытой установки (~220В, IP44)
- розеточный блок с заземляющим контактом открытой установки (~220В, IP44)
- коробка распределительная
- прокладка в коробе с перегородкой
- прокладка в защитной трубе в подготовке пола
- прокладка под штукатуркой (в штробе) в зафротрубе

См. лист 7 (окончание)


04/2022 - ERF/PEI

Replanificarea/resistemantizarea interioara a constructiei de invatamint si educatie (şcoala "Vasile Lupu") amplasata pe imobilul cu nr.cadastral 0100101.237 din str. Petru Ungureanu nr.17 mp. Chişinău

Grădiniţă de copii

Etapa	Foata	Foi
PE	6	

План расположения электрооборудования и прокладки силовых сетей (начало)

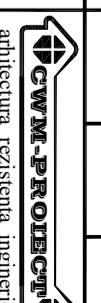

Inv. nr. orig.	Iscahit, data	Inloc. inv.nr.