

EX. NR. 3 / COPIE /



PROIECT

URBAN

Nr. ARH - 82 - 23 - SAC

Ascensor exterior la blocul „B”

BENEFICIAR

IMSP Spitalul Raional Ocnița

LOCALITATEA

or.Ocnița, str.Sănătății, nr.20, r-nul Ocnița

2023

Borderou coli set de bază marca „SAC”

Poz.	Denumirea	Notă
1	Date generale; Schema planului general	
2	Date generale	
3	Plan organizare șantierului sc.1:200	
4	Elemente a planului general de construcție	
5	Caracteristicile utilajului tehnic	
6	Planul calendaristic	
7	Plan cota 0.000 (existent), sc.1:100	
8	Plan cota 0.000 proiect amenajarea, sc.1:150	
9	Plan cota 0.000 proiect, sc.1:100	
10	Plan cota 0.000 (ascensor), sc.1:50	
11	Fațada 1-4; sc.1:100	
12	Fațada B-A; sc.1:100	
13	Fațada A-B; sc.1:100	
14	Secțiunea a-a; sc.1:100	
15	Plan fundații, Sc. 1:50; Secțiunea 1-1, Sc. 1:50	
16	Nodul „1”; Secțiunea 2-2	
17	Plan consolidare pereți 0.000, Sc. 1:50; Secțiunea 1-1, Sc. 1:100; Secțiunea 3-3, Sc. 1:100	
18	Nodul „B”; Sc. 1:10; Secțiunea 1-1, 2-2, Sc. 1:100; Secțiunea 4-4, Sc. 1:20; Secțiunea 5-5, Sc. 1:10	
19	Consolidarea golului pentru ușa Secțiunea 6-6, Sc. 1:10; Secțiunea 7-7, Sc. 1:10	
20	Plan acoperiș, Sc. 1:50; Secțiunea 8-8, Sc. 1:50	
21	Plan clădirii, Sc. 1:50; Secțiunea 9-9, Sc. 1:50	
22	Nodul „2”	
23	Nodul „2”; Indicația instalării acoperișului din tablă profilată	
24	Copertină 1, Sc. 1:50	
25	Nodul „B”	

Explicația clădirilor:

Poz.	Denumirea	Suprafața, m²	Notă
1	Blocul „B”	-	existent
2	Blocul „A”	-	existent
3	Blocul alimentelor	-	existent
4	Încălzire tehnice	-	existent
5	Căzangere	-	existent
6	Spălătorie	-	existent
7	Garaj	-	existent
8	Secția puț - morfologică	-	existent
9	Post de transformator	-	existent
10	Centrul de Sănătate Publică Ocnița	-	existent
11	Garaj	-	existent
12	Ascensor exterior cu rampă de acces	11.5	proiect
13	Obiect comercial	-	existent
14	Farmacie	-	existent

Proiectul de față a fost elaborat în conformitate cu cerințele normelor în vigoare și corespunde criteriilor de bază a calității construcțiilor, reglementate de „Legea privind calitatea în construcții”:

A) rezistență și stabilitate;

B) siguranța la foc;

C) igienă, sănătatea oamenilor, refacerea și ocrotirea mediului înconjurător;

D) izolare termică, hidroizolare și economie de energie;

E) protecție împotriva zgomotului;

Arhitect șef de proiect

Certificat Nr. 0497 din 19.02.2020


Inginer șef de proiect

Certificat Nr. 0589 din 29.07.2020 B.1(P+2E)

V. Lazari

S.Melnic

Schema planului general

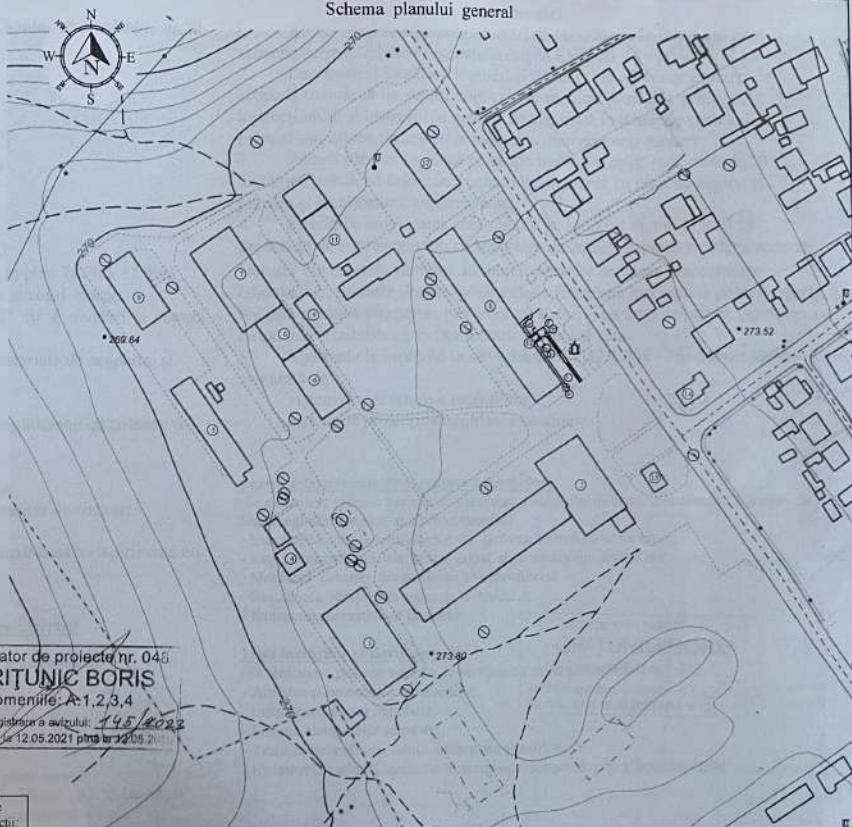

Verificator de proiect nr. 046

GRITUNIC BORIS

Domeniile: A, 1, 2, 3, 4

Nr. de înregistrare a avizului: 145/2022

Valabilă: de la 12.05.2021 până la 12.05.2023

Certificat Nr. 0497 din 19.02.2020

Certificat Nr. 0589 din 29.07.2020

Licența Nr. 054863 din 27.11.2017

Semna	Denunț	Proiect	SAC
A.S.P.	V. Lazari		
I.S.P.	S. Melnic		
Arhitect			
Constr.			
Elaborat			

Date generale

Schema planului general

Întreprinderea municipală de proiectare și sistematizare

„ARHPROIECTURBAN”

Proiectul: **Ascensor exterior la blocul „B”** din r-nul Ocnița, or.Ocnița, str.Sănătății, nr.20
este elaborat în baza temei de proiectare și a certificatului de
urbanism nr. 26 din 25.10.2023.

Amplasamentul clădirii se caracterizează prin următoarele:

- Zona climaterică - II B
- Temperatura de calcul a aerului exterior - (-16 C°)
- Presiunea dinamică de bază stabilizată a vântului - 0.3 kPa
- Greutatea de referință a straturilor de zăpadă - 0.5 kPa
- Intensitatea seismică a raionului - 6 grade
- Categoria de importanță a clădirii - I
- Rezistența la foc - gradul II

Construcția dată (blocul „B”) reprezintă o clădire cu dimensiunile în plan 74.20 x 12.80m, cu 4 niveluri, subsol, etaj tehnic și a fost construită în anii 80 a secolul trecut.

Proiectul dat prevede construcția ascensorului exterior la blocul „B” cu 4 niveluri și rampă de acces și acoperiș șarpant din lemn de specii conifere.

Soluția arhitectural - planimetrică se bazează pe ideea aplicării unor materiale de acoperire și finisare ușoare și accesibile.

Materialul de acoperire - tablă profilată:

Structura de rezistență a clădirii este soluționată prin pereți portanți longitudinali cu coloane și grinzi transversale.

Soluțiile constructive de bază:

- Fundațiile sunt de tip continuu din blocuri de beton prefabricate;
- Pereții sunt construiți din blocuri tăiate din piatră de calcar cu mortar de ciment;
- Acoperișul cu o pantă $i=21.3\%(12^\circ)$.

La momentul efectuării cercetărilor în teren degradări în structura de rezistență a clădirii date nu s-au depistat.

S-au depistat următoarele:

- Subsola din blocuri de beton prefabricate;
- Eroziunea parțială a tencuielii soclului;
- Pereții portați și interiori sunt din blocuri medii și mici din piatră de calcar și tencuiți;
- Planșeele între etaje sunt executate din panouri din planșeu cu centuri orizontale de rezistență;
- Ferestrele sunt instalate de tip -termopan-;
- Acoperișul plat cu învelitoare din rulouri bituminoase pe masiv.

Proiectul dat prevede următoarele lucrări:

- Executarea gropii tehnologice a ascensorului;
 - Izolarea hidrofuğă a fundației;
 - Demontarea ferestrelor;
 - Extinderea golurilor de fereastră pentru goluri de uși;
 - Nivelarea suprafețelor pereților exteriori sușii izolării termice;
 - Executarea perelui armat cu plase sudate;
 - Executarea rampii de acces din blocul „A” în blocul „B”;
 - Tencuială soclului cu mortar și acoperită cu plăci din gresie ceramică rezistentă la îngheț;
 - Executarea centurii din beton armat;
 - Executarea carcasei de lemn a acoperișului șarpant;
 - Executarea învelitoarei din tablă profilată;
 - Tratarea lemnului cu soluții antiseplice și antifoc;
 - Montarea ișheaburilor și burianelor și a elementelor de rețineră a zăpezii;
 - Executarea copertinelor la intrare;
 - Zgvrăvirea tuturor elementelor din oțel din exterior cu email
- PF - 115;

Atentie!

1. Atunci când se efectuează lucrări de construcție la instalarea unui acoperiș șarpant, trebuie respectate cerințele SNiP III - 4 - 80 și BCH 48 - 86
2. Lucrătorii și lucrătorii ingineri și tehnici care efectuează lucrări de acoperiș trebuie să fie supuși unui control medical prealabil, precum și instruiți și instruiți în materie de siguranță în tehnicile și metodele de lucru și asigurarea siguranței la montarea unui acoperiș șarpant.
3. Atunci când se lucrează pe acoperișuri cu o pantă mai mare de 20°, lucrătorii trebuie să folosească centuri de siguranță cu funii de siguranță, precum și încălțăminte antiderapante.
4. Se admite amplasarea materialelor pe acoperiș numai în locurile prevăzute de supraveghetor, cu adoptarea de măsuri împotriva căderii acestora, inclusiv din efectele vântului. În timpul pauzelor de lucru, dispozitivele tehnologice, uneltele și materialele trebuie fixate sau îndepărtate de pe acoperiș. Nu este permisă efectuarea lucrărilor de acoperiș pe timp de ploaie, ceață, ceea ce exclude vizibilitatea în fața lucrării, furtunii și vânt.
5. Siguranța la incendiu (a se vedea GOST 12.1.004 - 76) trebuie să fie asigurată de:
 - sistem de prevenire a incendiilor;
 - sistem de protecție împotriva incendiilor.

Fazele determinante de executare a lucrărilor:

(Se alcătuiesc procese verbale de verificare a lucrărilor de către reprezentanții Agenției de Supraveghere Tehnică și a proiectantului)

- Executarea gropii tehnologice cu izolarea hidrofugă a fundației;
- Executarea carcasei din beton armat și a centurilor orizontale;
- Montarea carcasei acoperișului și a învelitorii;
- Executarea rampei de acces și a pereului;
- Executarea copertinelor la intrare

Lista lucrărilor ce devin ascunse:

(Se alcătuiesc procese verbale de verificare

- Armarea și betonarea construcțiilor;
- Instalarea pieselor înglobate;
- Fixarea elementelor șarpantei;
- Tratarea lemnului cu soluții antiseptice și antifoc;
- Executarea izolației lemnului în zonele de contact cu piatra, betonul, oțelul

Verificator de proiecte nr. 049

GRITUNIC BORIS

calitab (Domenillo) A. 1, 2, 3, 4

Nr. de înregistrare a avizului: 145/2023

Valabilă: de la 12.05.2021 până la 12.05.2025.

Certificat Nr. 0497 din 19.02.2020		Licența Nr. 054863 din 27.02.2020		SAC	
Certificat Nr. 0497 din 19.02.2020		Licența Nr. 054863 din 27.02.2020		COLI	
P-2020		C-2020		25	
Nr. 0497		Nr. 0497		25	
A.S.P.		A.S.P.		25	
I.S.P.		I.S.P.		25	
Arhitect		Arhitect		25	
Constr.		Constr.		25	
Elaborat		Elaborat		25	

DISPOZIȚII GENERALE

1. Planșa dată este elaborată pentru pregătirea terenului.
2. Conform cerințelor tehnice securității la perioada efectuării lucrărilor, terenul de îngrădit cu un gard pază-protecție din tablă profilată.
3. Îngrădirea temporară în timpul lucrărilor va servi ca limită a zonei periculoase.
4. Executarea lucrărilor de montaj de efectuat în prezența unei persoane responsabile de îndeplinirea lucrărilor conform cerințelor tehnice securității cu respectarea normelor și regulilor în construcție conform CHAT-111-4-80.
5. După terminarea lucrărilor de construcție de îndeplinit lucrările de amenajare a terenului adiacent.

Proiectul este elaborat în conformitate cu standardele și prevederile actelor legislative și normative în vigoare și asigură realizarea pe întreaga durată de existență a construcțiilor a următoarelor exigente esențiale A, B, C, D, E, F, conform legii Nr. 721 - XIII din 02.02.96.

Pericolul alunecărilor de teren lipsește

SEMNE CONVENȚIONALE


	Limita terenului juridic
	Obiect proiectat
	Clădiri existente
	Drum asfaltat (existent)
	Îngrădirea temporară fără acoperiș
	Îngrădirea temporară cu acoperiș
	Linia hotărâului zonei de activitate
	Linia hotărâului zonei de pericol
	Direcția de circulație a vehiculelor (intrare - ieșire)
	Indicatorul hidrantului antiincendiar
	Pancu antiincendiar provizoriu și lada pentru nisp
	Semnul de „intrare” și de ieșire”
	Pancu informativ (pașaportul construcției)
	Scm de limitare a vitezei
	Semn pentru a da drumul tehnicii de deservire șantierului
	Staționarea Auto specială
	Încăperi provizorii pentru lucrători (vestiar, pentru prânz și odihnă)
	Teren deschis pentru depozitarea materialelor de construcție

Verificator de proiecte nr. 048

GRITUNIC BORIS
Domeniile: A-1,2,3,4

Nr. de înregistrare a vizului: 155/2023
Valabilitate: de la 12.05.2021 până la 12.05.2024

Plan organizare șantierului sc.1:200

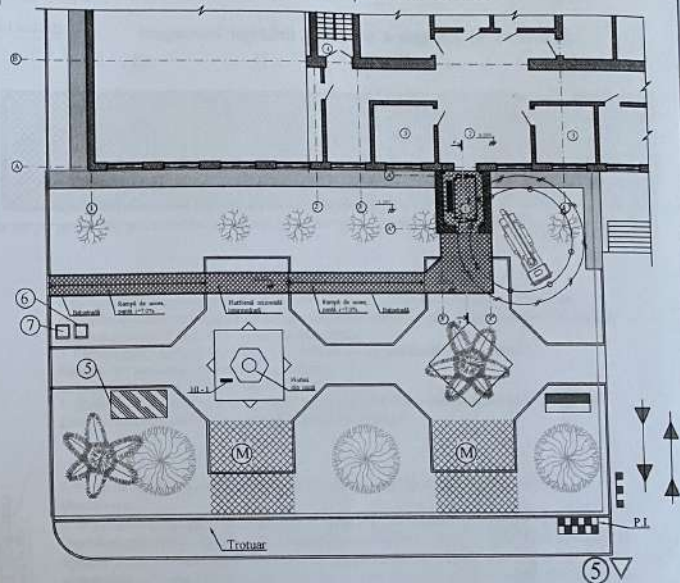

Legenda clădirii și construcții temporare

Pos.	Descrierea	Cant.	Notă
1	Asanator	2,6	proiect
2	Idol	50,0	existență
3	Căldare	12,2	existență
4	Scurt	12,1	existență
5	Cămară pentru construcții (vestiar)	1	PT 11111
6	Cămară pentru depozit de materiale	1	temporar
7	Cămară pentru depozit de gospodărie	1	temporar

Șantierul trebuie să fie echipat cu un post de incendiu, care cuprinde: găleți din tablă, vopsele în culoarea roșie, cu inscripția „găleată de incendiu (2 buc.)”

- lămpi cu coadă (2 buc.)
- topoare, târnăcop cu coadă (2 buc.)
- cârghi cu coadă (2 buc.)
- rânghi de fier (2 buc.)
- lădi cu nisp de 0,5m.c. (1 buc.)
- stingătoare OPI 100 (6 buc.)
- forun - 200m.
- țevi 4 x 0,5m.c.

Certificat Nr. 0497 din 19.02.2023

Certificat Nr. 0589 din 29.07.2023



Licența Nr. 054863 din 19.02.2023

A.S.P.	Y. Tănuș 2023	11.23	Plan organizare șantierului sc.1:200
I.S.P.	S. Măruș 2023	11.23	
Arhitect	B. I.		
Constr.			
Elaborat			

Întreprinderea municipală de proiectare și sistematizare
"ARHPROIECTURBAN"

EXCAVATOR UNIVERSAL 90-4321 B CARACTERISTICI TEHNICE

1. Volumul geometric (nominal) a cupei - 0.8m³
2. Adâncimea de săpare - 5.5m
3. Raza de acțiune - 8.9m
4. Înălțimea maximă de descărcare - 5.3m
5. Sarcina de săpare - 150xH

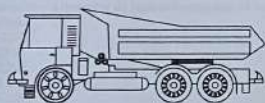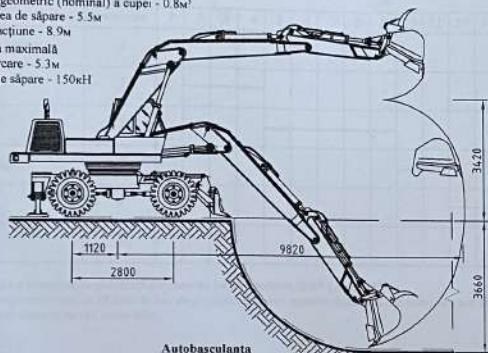

Model: KAMA3 55111
Configurarea axelor: 6x4
Tip sasiu: roti cu pneuri
Masa proprie autosasiu: 9030 kg
Masa utila (inclusiv personal): 13000 kg
Viteza maxima: 90 km/h
Unghe de descărcare: 31 %
Lungime: 6685 mm
Latime: 2500 mm
Motor: diesel
Putere motor, kW(CP): 176 (240)

Automalaxor cu pompa




Model: MK-32L
Modelul malaxorului: RH-115;
Volumul mixerului: 10 m³;
Volumul maxim de furnizare: 81m³/h;
Lungimea bratului: 32 m;
Diametrul tevi de furnizare: 100 mm;
Furnizare pe verticală: 31.2 m;
Furnizare pe orizontală: 27.2 m;
Numarul de sectiuni a bratului: 4.

Nota:

1. Pentru betonarea elementelor monolit se va transporta betonul la santier cu ajutorul automalaxorului cu pompa. In cazul prepararii betonului la fata locului se va tine cont de proportiile necesare pentru obtinerea clasei de beton indicata in proiectul de executie si se va turna in cofraj manual.
2. Executarea lucrarilor de constructie se vor efectua in prezenta unei persoane responsabile de indeplinirea lucrarilor conform cerintelor tehnice securitatii cu respectarea normelor si regulilor in constructie (sau verificarea periodica).
3. In procesul de executie a lucrarilor pot fi adoptate si alte tipuri de mecanisme sau alte conditii de executare a lucrarilor de constructie-montaj (in dependenta de posibilitatile reale ale antreprenorului) cu respectarea perimetrului de constructie si alilor de acces.

AUTOMACARA

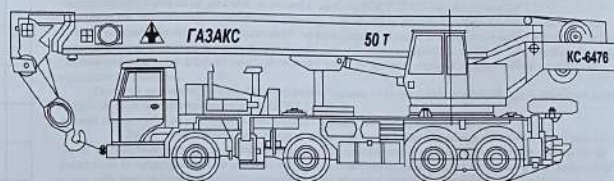


Kran на специальном шасси автомобильного типа М3КТ-6923 грузоподъемностью 50 тонн с гидроприводом модели KC-6476.


ОАО ГАЗАКС
 Камышинский крановый завод
 Россия, 403850, г. Камышин.

Verificator de proiecte nr. 048
GRITUNIC BORIS
 Domeniul: A, 2, 3, 4
 Nr. de inregistrare: 145/2023
 Valabilitate: 12.05.2021 până la 12.05.2026

Gard provizoriu cu copertina

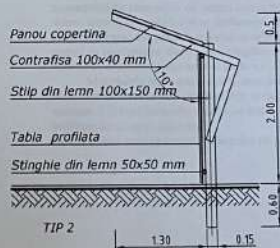

Gard provizoriu fara copertina

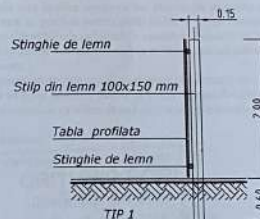

Certificat Nr. 0497 din 19.02.2020
 Certificat Nr. 0589 din 29.07.2020

Licența Nr. 054863 din 27.04.2011

Certificat Nr. 0589 din 29.07.2020				N ^o 0589		SAC	
		Semnal	Data	Demnitatea obiectului:		ETAPA COALA	COLI
A.S.P.	V. Lazari	23	23	atensur exterior la blocul „B”		5	25
I.S.P.	S. Melnic			or.Ocnița, str.Sânătății, nr.20			
Arhitect	N ^o 0589				Intreprinderea municipală de proiectare și sistematizare „ARHPROIECTURBAN”		
Constr.	B.1						
Elaborat	PROIECT		Caracteristicile utilitatii tehnice:				

Elemente a planului general de construcție

Fragmentul îngrădirii provizorie a terenului de construcție


Poz.	Denumirea	Unitatea de măsură	Cantitatea	Note
1	Pietriș din calcar, fr.40-60	m ³		drumuri
2	Lemn rotund Ø100mm	m ³		îngrădire
3	Lemn rotund Ø150mm	m ³		îngrădire
4	Scindură brută 100x25mm	m ³		îngrădire
5	Scindură cu muchii 100x19mm	m ³		îngrădire
6	Cuie: L x D = 60 x 2.5mm	kg		îngrădire
7	Cuie: L x D = 100 x 4mm	kg		îngrădire
8	Tavă din metal Ø152 x 4mm	m.l.		stilpii porții
9	Balama pentru poarta (stînga, dreaptă)	set		poartă
10	Colțar din metal L 50 x 5 mm	ml/kg		poartă
11	Plasă din metal	m ² /kg		poartă
12	Teavă din polietilenă, tip mijlociu Ø32 x 2 mm	m.l.		apeduct
13	Teavă din polietilenă, tip ușor Ø110 x 2 mm	m.l.		canalizare
14	Ghidrant antiincendiar cu panou și ladă cu nisip	set.		
15	Reflector TI3C - 35	buc.		
16	Indicator ghidrant antiincendiar	buc.		
17	Dulap antiincendiar	buc.		

Specificația materialelor pentru instalarea îngrădirii
terenului de construcție

Poz.	Denumirea	Unitatea de masură	Cantitatea	Note
1	Pietriș din calcar, fr.40-60	buc/m ³		birnă Ø150
2	Lemn rotund Ø100mm	buc/m ³		birnă Ø100
3	Lemn rotund Ø150mm	buc/m ³		birnă Ø100
4	Scindură brută 100x25mm	ml/m ³		Scindură bătă 100 x 25mm
5	Scindură cu muchii 100x19mm	ml/m ³		Scindură bătă 24 x 24mm
6	Cuie: L x D = 60 x 2,5mm	buc/m ³		tablă profilată
7	Cuie: L x D = 100 x 4mm	m ³		îngrădire
8	Teavă din metal Ø152 x 4mm	buc		tevi din metal Ø152x4mm -2.7m
9	Balama pentru poarta (stînga, dreaptă)	buc		tevi din metal Ø152x4mm -2.7m
10	Colțar din metal L 50 x 5 mm	buc		2.9x1.80m
11	Plasă din metal	buc		2.9x1.80m
12	Teavă din polietilenă, tip mijlociu Ø32 x 2 mm	buc		în schimb la poziția 8

Plasă din metal (50x50x2)

Fragmentul îngrădirii provizorie a terenului de construcție

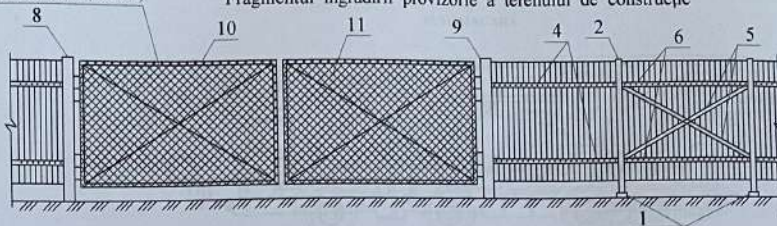

1. În specificația materialelor pentru clădiri și edificii nu sunt indicate marca și consumul cablurilor și firelor de legătură, fiindcă la momentul elaborării planului general de construcție nu sunt condițiile tehnice pentru conectarea provizorie.
2. Prescripțiile îngrădirii provizorii sunt îndeplinite din următoarele considerente:
 între pl - 10 se instalează îngrădire provizorie;
 se instalează porți de acces pe șantierul de construcție;
3. Modelul îngrădirilor provizorii, aratat pe planșa dată, este neobligatorie, dar se recomandă pentru condițiile concrete la construcția obiectului proiectat.

1. Proiectul Planului general de Construcție este elaborat pentru perioada de construcția obiectivului.
2. În perioada de pregătire de construcție de amenajat următoarele clădiri și edificii provizorii îngrădirea provizorie a construcției; încăperi pentru lucrători și depozit închis: rețele provizorii de apeduct și electrificare; accesorii provizorii din pietriș din calcar, panouri antiincendiere provizorii. În componența panoului trebuie sa fie: hărelt, portier, lom, cange, 2 clădiri conus stingător. Sub panou de instalat ladă cu nisip nu mai puțin de 0.5m. Panoul, lada și utlajul de vopsit în culoarea roși.
- De instalat hindant antiincendiar pe apeductul existent.
3. Lucrările de construcție și montare de efectuat în corespundere cu regulile și normative în vigoare, SNIP III - 4 - 80* "Securitatea lucrărilor în construcție"
4. Planul general a fost elaborat pe ridicarea topografică S 1:500 efectuată în
5. Prospeccțiuni geologice au fost efectuate în de obiectul Nr.
6. Reperarea pe verticală se va efectua de la
7. Cola convențională 0.000 este primita nivelul podelei la parterul clădirii, care corespunde cotei absolute 274.00 conform planului general.

Certificat Nr. 0497 din 19.02.2017	Licența Nr. 054863 din 27.04.2017
Certificat Nr. 0589 din 29.07.2017	
A.S.P.	SAC
I.S.P.	COLI
Arhitect	
Constr.	
Elaborat	

GRAFIC CALENDARISTIC

Denumirea	Termen de constructie	Luni																	
		1	2	3	4	5	6	7	8	9	10	11	12	13	14	15	16	17	18
Pregatirea terenului si turnarea fundatiei	1																		
Executarea fundatiei/demisolului	3																		
Executarea parterului/mansardei	5																		
Executarea acoperisului	2																		
Lucrarile de finisare	4																		
Amenajarea terenului	3																		

Termenul de indeplinire a lucrarilor de constructie a casei de locuit conform SNIP 1 04.03-85.

In total termenul de constructie este de 18 luni. In caz de precipitatie se vor executa doar lucrarile interioare sau se vor stopa lucrarile in caz ca se vor executa lucrari in aer liber.

Date initiale:


-numarul de niveluri - P
-Volumul construit - 641.60m³

Termenul de indeplinire a lucrarilor de reparatie constituie 18 luni


Componenta echipei:

-dulgheri cat.4-2-2-2
-locusi cat.4-2-2-2
-betonist cat.3-2-2-1
-zidari cat.4-2-2-2
-tencuitori cat.4-2-2-2
-zugrav cat.4-2-3-2-2

Schema panoului antiincendiar

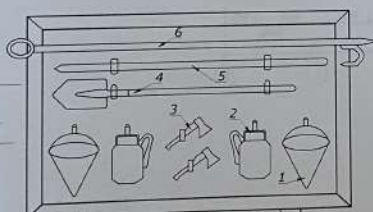

Indicatorul hidrantului antiincendiu

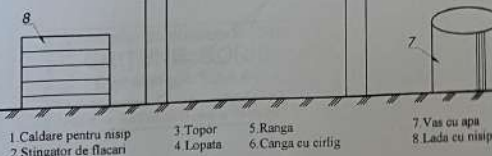

1. Caldare pentru nisip
2. Stingator de flacara
3. Topor
4. Lopata
5. Ranga
6. Canga cu cirlig
7. Vas cu apa
8. Lada cu nisip

Pregatirea santierului pentru lucrarile de constructie:

Pina la inceperea lucrarilor de constructie e necesar de efectuat urmatoarele lucrari pregatitoare:
- ingradirea santierului cu un gard plin de protectie, conform OCT 23407-78 (vezi plansa 2.3).
- defrisarea sau taierea crengilor arborilor si arbusilor care se afla in zona de executie a lucrarilor cu macarua.
- pregatirea locului de depozitare a materialelor necesare (pentru lucrarile de constructie conform proiectului dat) si executarea depozitelor inchise pentru materiale care sunt influentate negativ de conditiile climatice nefavorabile.
- amenajarea incaperilor auxiliare pentru muncitori (vagon de inventar amplasat in locul indicat pe planul de organizare a santierului).

Terenul santierului, pe tot perimetrul, trebuie ingradit cu un gard de protectie plin (gard delimitare santier) cu H=2,00 m in conformitate cu cerintele GOST 23407-78.
Accesul transportului pe santier se va efectua printr-o poarta cu latimea de min.5,00 m.

La porti vor fi montate indicatoare rutiere referitor la cedarea trecerii si directia obligatorie de circulatie (de ex. la dreapta ori la stanga) care trebuie intretinute in stare buna pe toata durata de executie a lucrarilor de constructie. In lungul gardului de protectie trebuie de instalat semne de semnalizare care vor preintimpina despre eventualele zone periculoase, inclusiv pericole care pot aparea in timpul efectuarii lucrarilor de montaj cu ajutorul macaralei si altor utilaje folosite. Drumurile temporare de pe santier, dar si de intrare si iesire, se vor amenaja cu pietris 70-150 mm in scopul asigurarii curatirii de noroi a rotilor unitatilor de transport care intra si pleaca pe teritoriul santierului. In plus, strazile mentionate, zilnic se vor curati de eventualele guno de constructie.

Asigurarea santierului cu energie electrica se va face prin conectarea la transformatorul existent in baza unor prescriptii tehnice respective.

Asigurarea cu apa se va face de la reseaua orasaneasca existenta in conformitate cu conditiile tehnice eliberate de catre furnizorul de apa.

Echipamentul personal de protectie a muncii trebuie purtat permanent pe toata durata executarii de activitati in cadrul santierului.

Echipamentul de protectie minim obligatoriu este:

- cască de protectie pentru activitati de constructii (model standardizat)
- incaltaminte pentru activitati de constructii
- haine adecvate procesului de lucru
- manusi de protectie

Panoul antiincendiu va fi dotat cu laci cu nisip, cange, lopata, ranga si stingatoare cu spuma tip ABC.

Antreprenorul va asigura necesarul de stingatoare pe buna defasurare. Inclusive a lucrarilor cu foc deschis Antreprenorul va derola un plan de evacuare in caz de urgenta/incendiu specific prezentului proiect si in dependenta de categoriile de lucrari contractate. Operatiunile care implica lucrari cu foc deschis (de exemplu sudare, taiere, ardere) se specifica si se desfasoara pe baza unui sistem de permise pentru astfel de lucrari. Este interzis incalzirea baracelor pentru personal cu sobe cu lemn sau cu alte materiale inflamabile incalzirea baracelor se va face numai cu incalzitoare electrice omologate in RM. Fumului in santier este permis numai in locuri special prevazute si care trebuie dotate corespunzator (lada cu nisip, stingatoare etc.).


Materialele inflamabile vor fi depozitate in locuri special amenajate sau in containere rezistente la foc. Depozitarea materialelor combustibile in magazine va fi la un nivel minim si numai in limita necesarului zilnic de consum. Cladirea baracului in care se depoziteaza astfel de materiale va trebui dotata cu placute avertizoare si cu mijloace de stingere adecvate.

Este interzis arderea resturilor de orice fel pe teritoriul santierului.

Verificator de proiect nr. 048
GRITUNIC BORIS
Domeniile: A, 1, 2, 3, 4
Nr. de inregistrare a avizului: 145/2023
valabil de la 12.05.2021 pînă la 12.05.2023

Certificat Nr. 0497 din 19.02.2020		Licența Nr. 054863 din 27.04.2017	
Certificat Nr. 0589 din 29.07.2020		IMSP Spitalul Raional Ocnița	
Senzitiv		SAC	
A.S.P. V. Lazari		Denumirea obiectului:	
I.S.P. S. Melnic		Senzitiv exterior la blocul „B”	
Arhitect		Proiectant: str. Săndăști, nr.20	
Constr.		B.1	
Elaborat		Proiect calendaristic	
		Intreprinderea municipală de proiectare și sistematizare "ARHPROIECTURBAN"	

Plan cota 0.000 (existent)

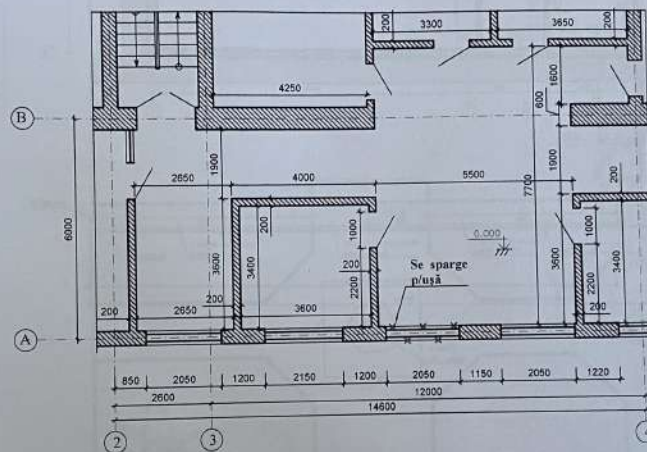

Verificator de proiect nr. 048
GRITUNIC BORIS
 Domeniile A.1,2,3,4
 Nr. de înregistrare a avizului: 145/2023
 Valabilă: de la 12.05.2021 până la 12.05.2026

Certificat Nr. 0497 din 19.02.2020
 Certificat Nr. 0589 din 29.07.2020

Licența Nr. 054863 din 27.04.2017

A.S.P. V. Lazari
 I.S.P. S. Melnic
 Arhitect
 Constr.
 Elaborat


ARH - 82 - 23
 Denumirea obiectului:
 ascensor exterior la blocul „B”
 or.Oenița, str.Sănătății, nr.20

Plan cota 0.000 (existent),
 sc.1:100

SAC
 COLI
 25
 Inregistrarea municipală de
 proiectare și sistematizare
 "ARHPROIECTURBAN"

Plan cota 0.000 proiect (amenajarea)

Verificator de proiecte nr. 048
GRITUNIC-BORIS
 Domeniile A.1.2.3.4
 Nr. de înregistrare a avizului: 145/2023
 valabil de la 12.05.2021 până la 12.05.2026

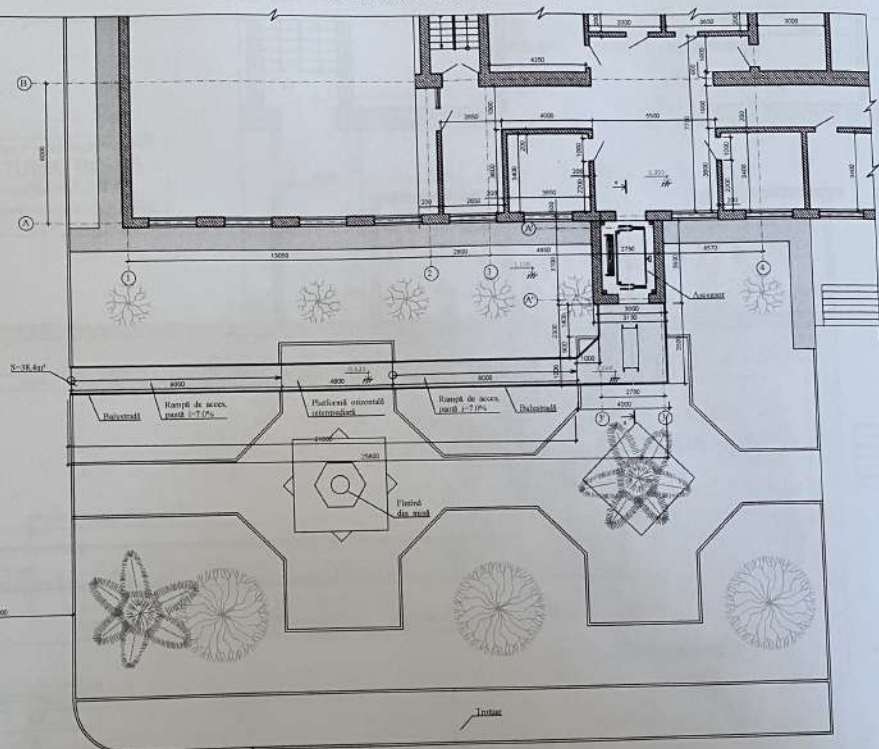


← str. Sănătății →

Certificat Nr. 0497 din 19.02.2020		Licența Nr. 054863 din 27.04.1997	
Certificat Nr. 0589 din 29.07.2020		ARH-82-23	
A.S.P. V. Lazan		Domeniul obiectului: ascensor exterior la blocul „B” or. Ocnița, str. Sănătății, nr. 20	
I.S.P. S. Măne		IMSP Spitalul Rațional Ocnița	
Arhitect		ETAPA: COTIVA	
Constr.		COLI	
Elaborat		25	

Întreprinderea municipală de proiectare și sistematizare
 "ARHPROIECTURBAN"

Plan cota 0.000 proiect

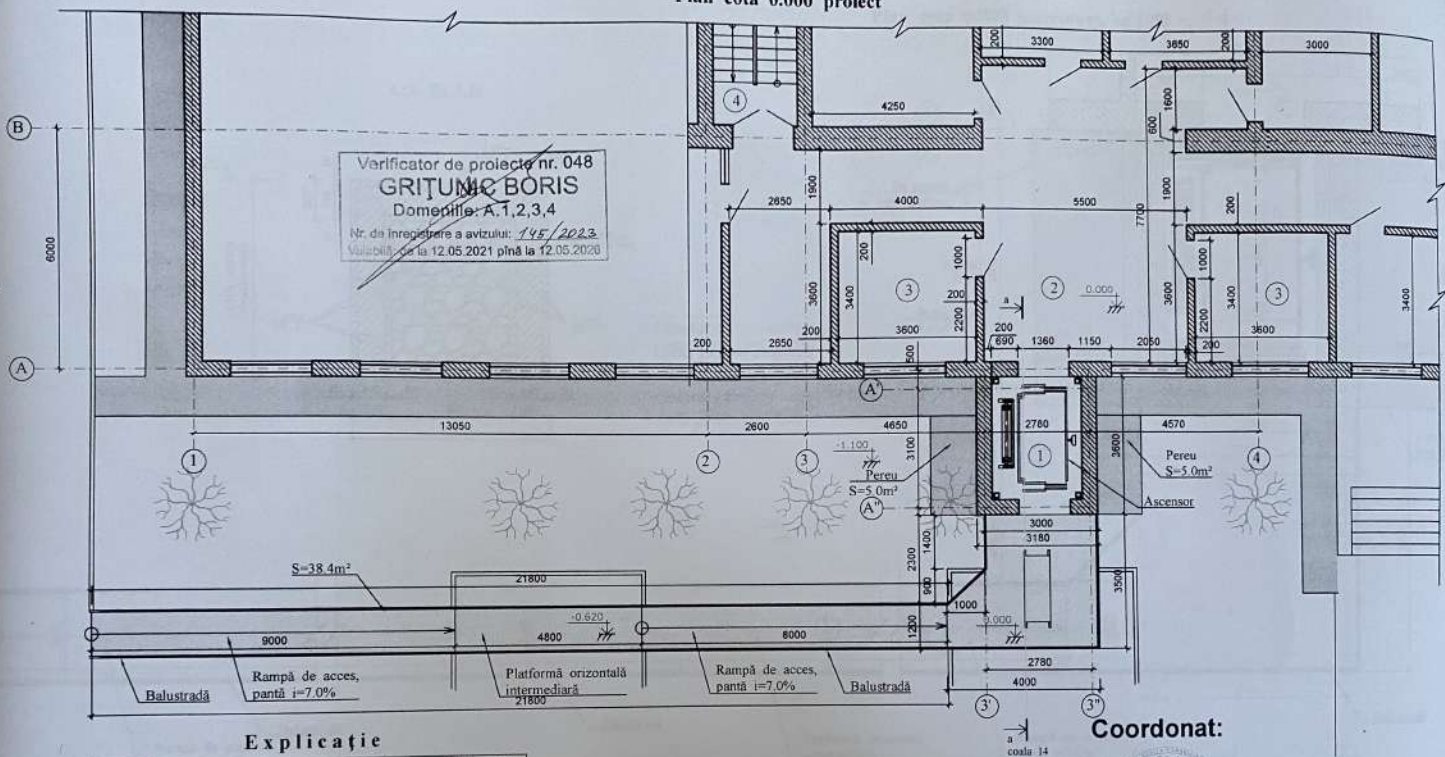

Explicație

Poz.	Denumirea	Suprafața, m²
1	Ascensor	2.6
2	Hol	50.0
3	Cabinet	12.2
4	Scară	12.1

Indicii tehnico economici

Poz.	Denumire indicii	Unit. de măsură	Indice
1	Suprafața terenului	ha	
2	Suprafața construită	m²	11.5
3	Volumul construcției	m³	191.5

1. Cota absolută + 0.000 se i-a nivelul curat a pardoselei.
2. Mărimile sunt date în mm.
3. Zidăria pereților din blocuri de calcar tăiat pe mortar de ciment M 50.

Coordonat:

Arhitectul - șef al raionului

V.Donic

Certificat Nr. 0497 din 19.02.2020
 Certificat Nr. 0589 din 29.07.2020

Licența Nr. 054863 din 27.04.2017

Obiectul: IMSP Spitalul Raional Ocnița


Arhitect: V. Lazari
 I.S.P.: S. Melnic
 Constr.:
 Elaborat:

Plan cota 0.000 proiect, sc. 1:100

ETAPA 4. COPIA
 PE 0
 25

SAC
 COLI


În conformitate cu prevederile actelor normative în vigoare, proiectarea și sistematizarea teritoriului este realizată de către ARHPROIECTURBAN.

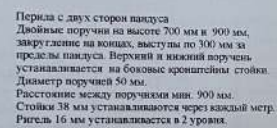

Porziņa	Element	Finișaj	Culoarea
1	Soch	Piatra de Călărie	Maro
2	Pereți	Tencuială cu Ierău	Alb
3	Frontoane și stăpâne	Lambriu	Alb
4	Încălțarea	Tablă profilată	Sur
5	Burlane și ighisuri	Tablă zăcută	Albe

Nr. de înregistrare a avizului: 145/2023
Valabil de la 12.05.2021 până la 12.06.2020

Pollux V.Donic

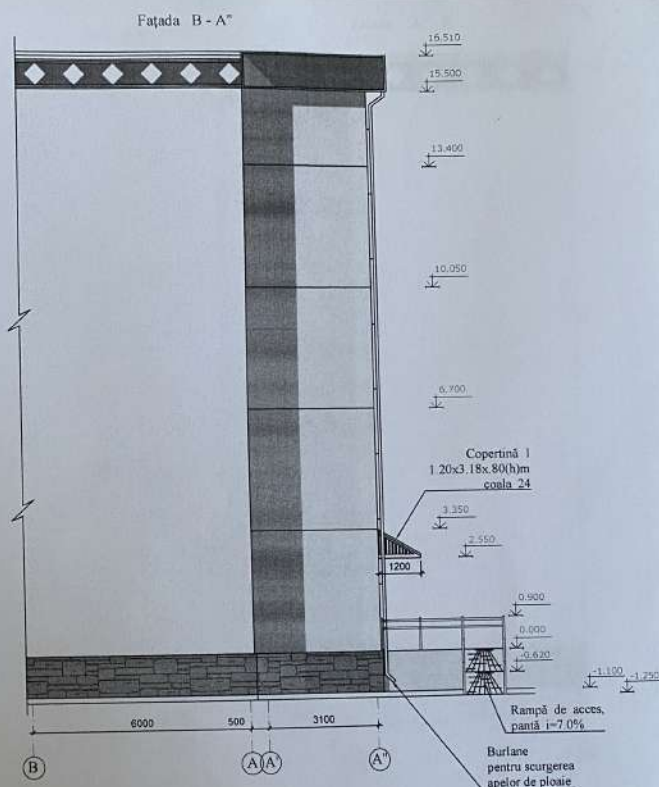

Licența Nr. 054863 din 27.04.2013

Denumirea obiectului:
Senzor exterior la blocul „B”
Cămin, str. Sănătății, nr.20

	Seminar	12.20	Descrierea obiectului:
AȘP	V. Lazari	12.20	Spător exterior la blocul „B”
IȘP	S. Melnic	12.20	Șiștea, str. Sănătății, nr. 20
Arhitect		Nr. 0589	
Constr.		B.1	Etajul B - A”
Elaborat		100	

ETAPA	COALA	SAC	COLI
PE	12		25

Încăperea municipală de proiectare și sistematizare "ARHITECTURBAN"

Specificarea materialelor

Pozitia	Element	Finisaj	Culoarea
1	Soclu	Plată de Coștop	Maro
2	Pereți	Tencuială cu lăsat	Alb
3	Frontoane și streșire	Lamburi	Alb
4	Încetivarea	Tablă profilată	Sur
5	Burlane și jghebururi	Tablă zincată	Albe

Verificator de proiecte nr. 048
GRITUNIC BORIS
 Domeniile: A, 1, 2, 3, 4
 Nr. de înregistrare a ștampilii: 145/2022
 Valabil de la 12.05.2021 până la 12.05.2026

Coordonat:


Arhitectul - șef al raionului



Donic

V. Donic

Fațada A" - B

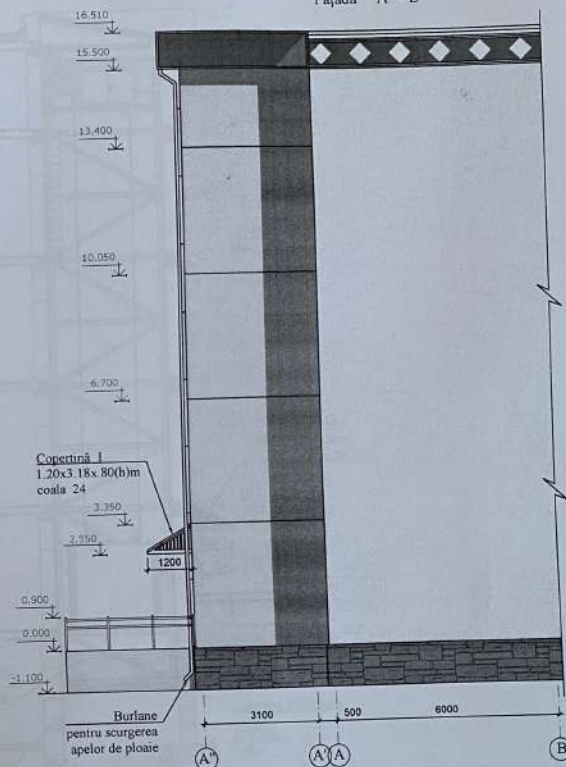


Certificat Nr. 0497 din 19.02.2020 P-2020
 Certificat Nr. 0589 din 29.07.2021 P-2021

Licența Nr. 054863 din 27.04.2017

Semnat		IMSP Spitalul Raional Ocnița		SAC
A.S.P.	V. Lazari	Depunerea obiectului:		ETAPA COALA COLI
IȘP	S. Melnic	Proiect exterior la blocul „B”		PE 13 25
Arhitect		Ocnița, str. Sănătății, nr. 20		
Constr.		Nr. 0589		
Elaborat		B. I. Fațada A" - B,		
		1/100		



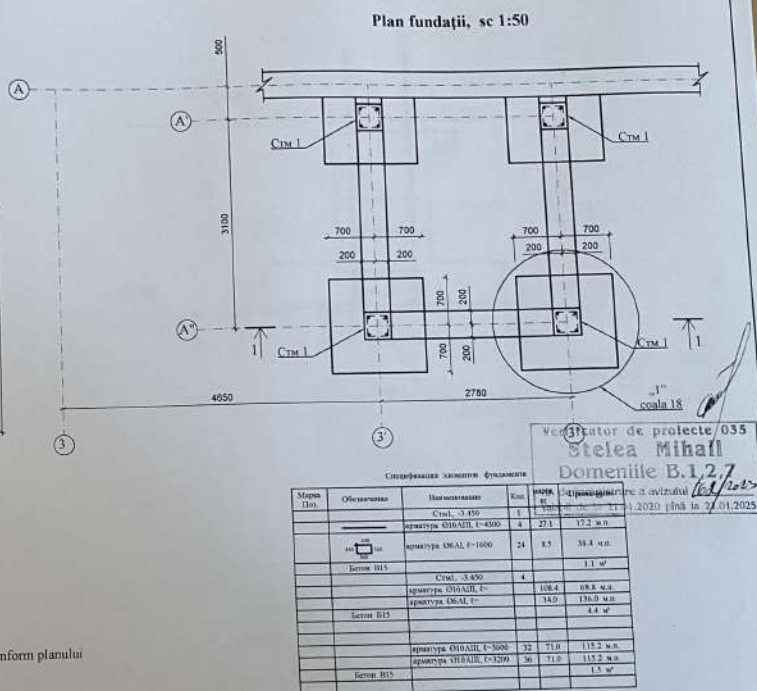

1. Fundațiile clădirii sunt din beton armat, beton clasa B 15
2. Dacă la nivelul bazei fundațiilor se găsesc soluri vrac sau sol-vegetale, acestea trebuie trecute și adâncite în pământul portant de cel puțin 200 mm.
3. Hidroizolație orizontală la nivelul -0,020, realizat dintr-un mortar de ciment-nisip cu o compoziție de 1:2, cu adaos de sticlă lichidă sau alți plastifianți.
4. Umplerea gropii, umplerea sub pardoselă, precum și sub verandă, - executată lut local cu compactare atentă
5. Efectuarea lucrărilor la instalarea fundației în conformitate cu cerințele СНиПта 3.03.01.87 și СНиПта 3.02.01.85 "Несущие и ограждающие конструкции".
6. Deasupra orificiilor pentru comunicații sanitare se așează un strat de beton de gradul -100 (B 15) 4 Ø 16 A III, cu instituția dincolo de limitele suportului cu 350 mm.
- Solul în locul construcției este argilo - nisipos cu proprietăți netasabile.
- Seismicitatea - 6 grade

Марка (По)	Обозначения	Наименование	Кол.	мод. и др.	Габариты (мм)
		Стел. -3-810			11
		арматура Ø14хL=1-4500	4	21	17,2 м.л.
		арматура Ø14хL=1-1000	24	8,5	38,4 м.л.
		Стел. -3-540			1,1 м ²
		арматура Ø14хL=1-4500	4		18,6 м.л.
		арматура Ø14хL=1-1000	34,5		176,5 м.л.
		Стел. -3-540			4,4 м ²
		арматура Ø14хL=1-3600	52	71,0	113,2 м.л.
		арматура Ø14хL=1-1200	36	71,0	112,2 м.л.
		Стел. -3-540			1,5 м ²



Licența Nr. 054863 din 27.04.2012

Object No. ARH - 82 - 2


A.S.P.	V. Lazari	23	Examinarea obiectului
I.S.P.	S. Melnic	11.44.0	Acțiunea exterior la blocul „B”
Arhitect		11.53.9	Grădina, str. Sănătății, nr.20
Constr.		B.1	
Elaborat			

Întreprinderea municipală de
proiectare și sistematizare
" ARHPROIECTURBAN "

Буквенные оси

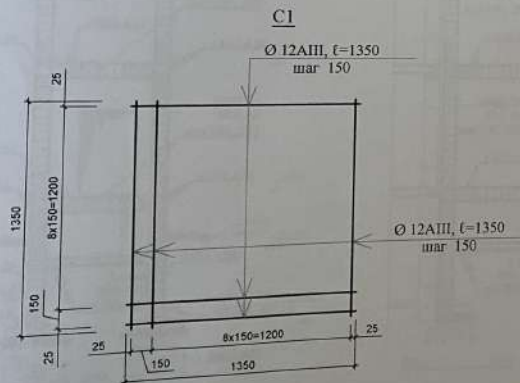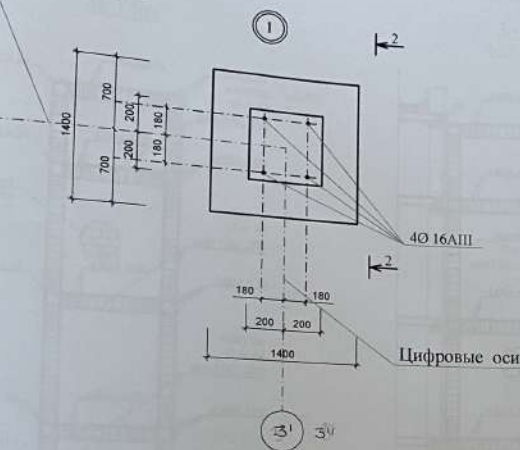

2 - 2

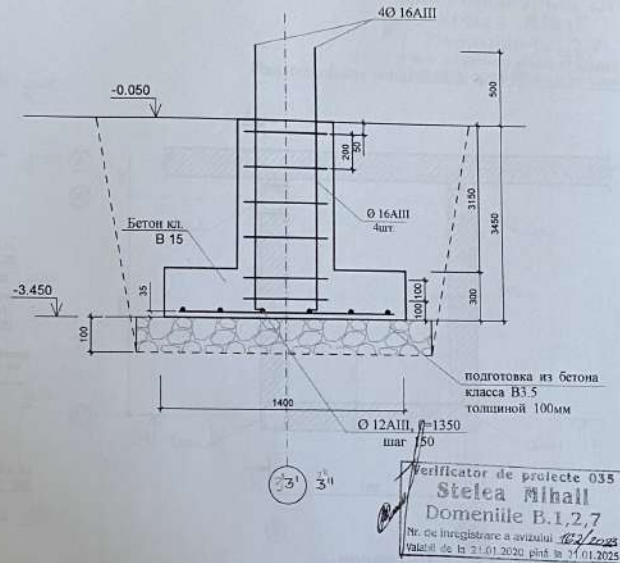

Расходы материалов

Сетка C1 - 1шт. / масса - 21.6 кг.
Бетон класса B15 - 1.5 м³

1. Расчетное сопротивление грунта основания фундаментов принять равным $R_0 = 1.0 \text{ кгс/см}^2$
2. Обратную засышку пазух фундаментов и надсыпку основания под полы выполнить местным суглинистым грунтом с послойным уплотнением по 15 - 20 см. до объемного веса скелета грунта $\rho = 16 \text{ кн/м}^3$

Certificat nr. 6497 din 19.02.2020

Certificat nr. 6497 din 29.07.2020

P-2020

Nr. 0589

P-2020

Nr. 0497

Licența Nr. 054863 din 27.04.2017

Obiectul: ARH - 82 - 23

IMSP Spitalul Raional Oenița

AȘP	V. Lazari	Semnat	Data	21.23	Denumirea obiectului:	ascensor exterior la blocul „B”	CBA
IȘP	S. Melnic	Semnat	Data	21.23	or.Oenița, str.Skultății, nr.20		COLI
Arhitect							25
Constr.							
Elaborat							

ETAPA COALA

PE 16

Intreprinderea municipală de proiectare și sistematizare




„ARHPROIECTURBAN”

1-1
Sc. 1:100

3-3
Sc. 1:100

Verificator de proiecte 035
Stelea Mihail
Domeniile B.1,2,7
Nr. de înregistrare a avizului 161/2013
Plan consolidare perete 0.000: sc. 1:50 până la 29.01.2025

Plan consolidare perete 0.000: sc. 1:50 până la 29.01.2025

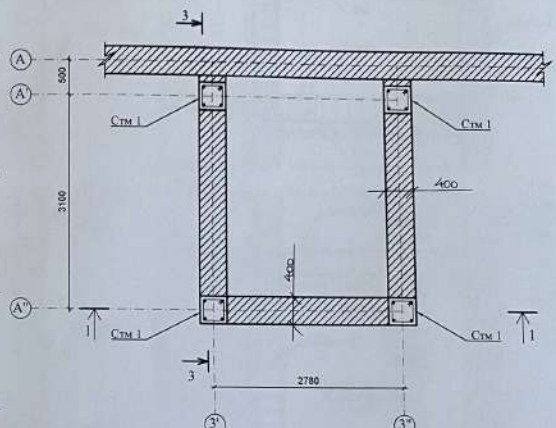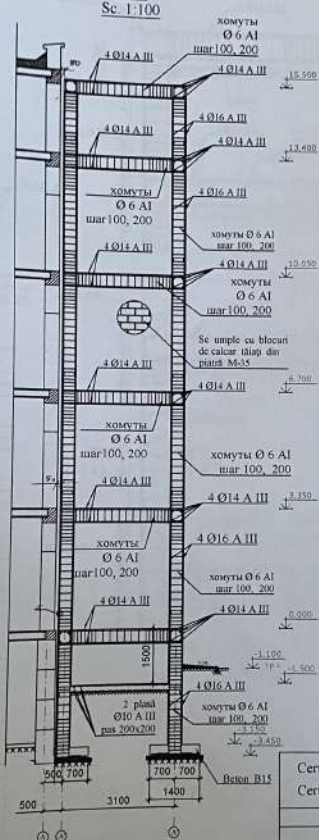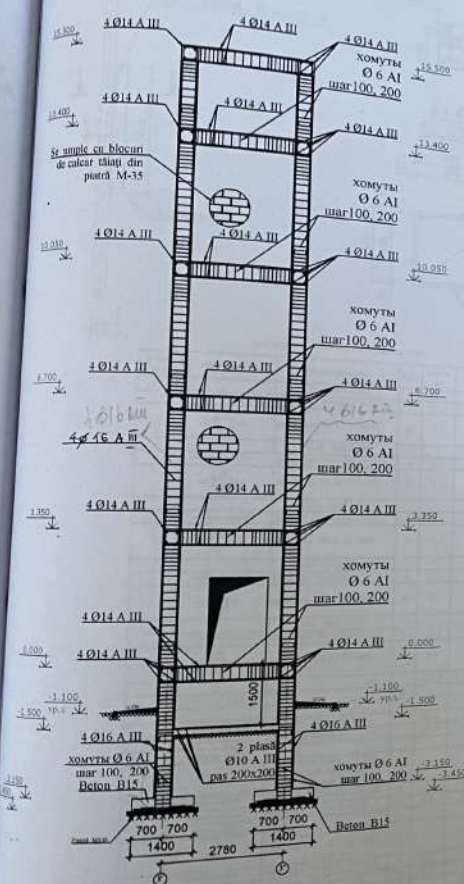

ПРИМЕЧАНИЯ:

1. В ж/б стойках хомуты устанавливать с шагом м 100 мм на расстоянии 600 мм в верх вниз от узла, на остальной части - шаг 200 мм.
2. Стыки арматуры в ж/б стойках выполняются сварными на накладках по ГОСТ 14098-91-C21-P.
3. Все сварочные работы вести по ГОСТ 5264-80* электродами типа Э-42 по ГОСТ 9467-75*.
4. Все монолитные конструкции выполнять с вибрированием из бетона Б15.






Certificat Nr. 0497 din 19.02.2020
Certificat Nr. 0589 din 29.07.2020



Licența Nr. 054863 din 27.04.2017

A.S.P.	V. Lazari	Semnat	23	Obiectul: ARH - 82 - 23	CBA
IȘ.P.	S. Melnic	11.23		Proiectant: IMSP Spitalul Raional Ocnița	
Arhitect				Denumirea obiectului: ascensor exterior la blocul „B” or.Ocnița, str.Skitații, nr.20	ETAPA COALA COLI
Constr.					25
Elaborat				Plan consolidare pereti 0.000, Sc. 1:50 Secțiunea 1-1, Sc. 1:100 Secțiunea 3-3, Sc. 1:100	Întreprinderea municipală de proiectare și sistematizare * ARHPROIECTURBAN *

Consolidarea golului pentru ușa

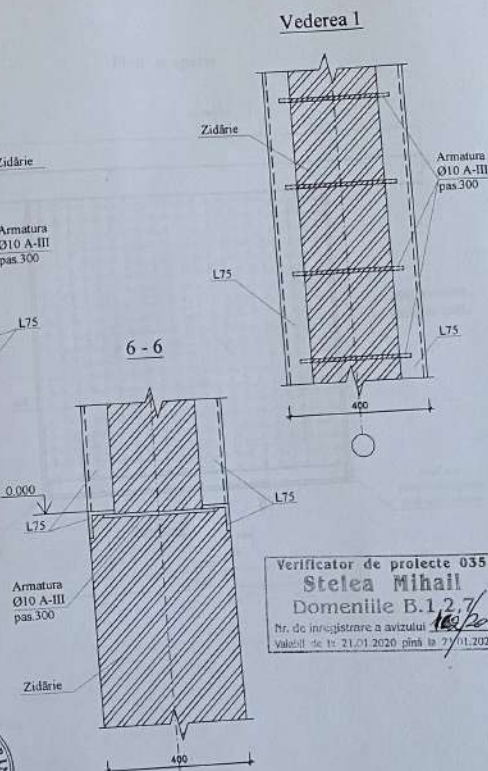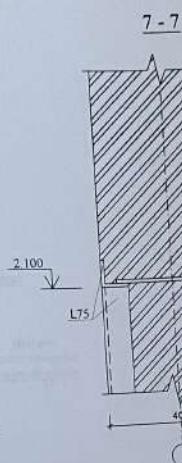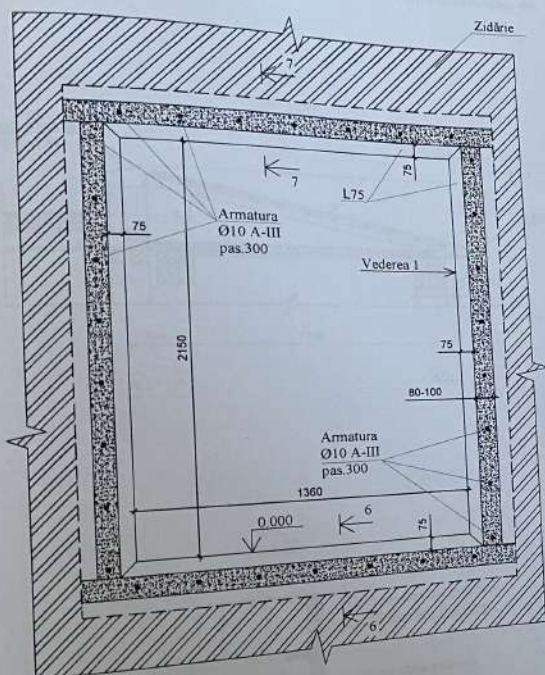



Verificator de proiecte 035
Stelea Mihail
Domeniile B.1.2.7
Nr. de înregistrare a avizului 163/2023
Valabil de la 21.01.2020 până la 21.01.2025




Certificat Nr. 0497 din 19.02.2020		Licența Nr. 054863 din 27.04.2017	
Certificat Nr. 0589 din 29.07.2020		P-2020 Nr.0497	
Senzat		Data	
AȘP. V. Lazari		11.23	
IȘP. S. Melnic		11.23	
Arhitect		Denumirea obiectului	
Constr.		ascensor exterior la blocul „B”	
Elaborat		or.Ocnița, str.Sănătății, nr.20	
		Consolidarea golului pentru ușa	
		Secțiunea 6-6, Sc. 1:10	
		Secțiunea 7-7, Sc. 1:10	
		SAC	
		ETAPA FINALA	
		COLI	
		25	
		PE	
		ARHPROIECTURBAN	

Indicații pentru executarea acoperișului:

Invelitura executată din: tablă profilată, unghiul pantei 12°
 burlane și jgheaburi prefabricate tip "Lindoh"
 Sistemul se capturează cu scândura din lemn vopsită sau posibil varianta cu lambriu din lemn.

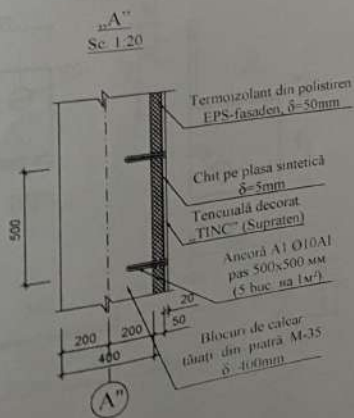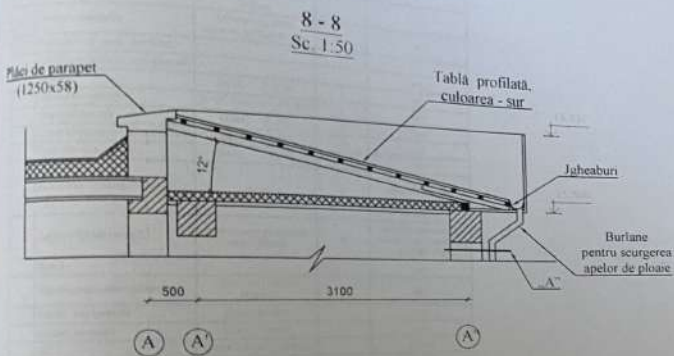

Plan acoperiș

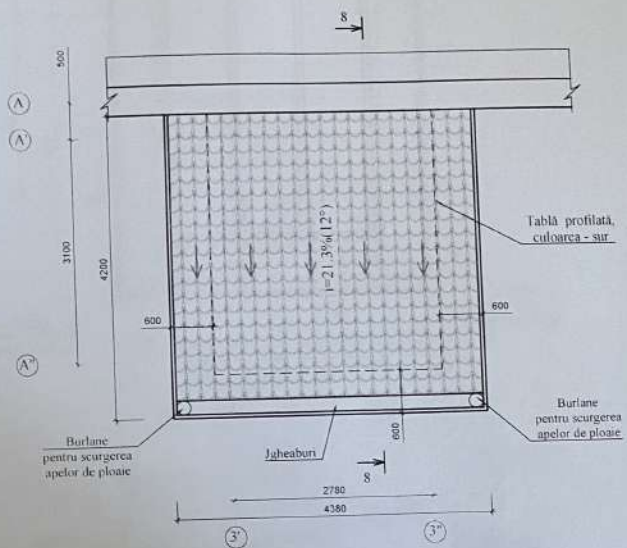

14/8/2023
 5021 plan

Certificat Nr. 0497 din 19.02.2020
 Certificat Nr. 0589 din 29.07.2020

P. 2020
 Nr. 0497
 A. 1.3

Licența Nr. 054863 din 27.04.2017

ARI1-81-23
 IMSP Spitalul Raional Ornița

Semnat	Data	Funcție
V. Lazari	11.23	Proiectant
S. Melnic	11.23	Verificator

Denumirea obiectului: ascensor exterior la blocul "B" or Ornița, str. Săndărașii, nr. 20



Plan acoperiș, Sc. 1:50
 Secțiunea 8-8, Sc. 1:50

ETAPA	COALA	COLI
PI	20	25


Intreprinderea municipală de proiectare și sistematizare "ARI PROIECTURBAN"

Indicații pentru executarea acoperișului:

Acoperișul este executat din: tablă profilată, unghiul pantei 12°
la extremitatea pantei de montat sistemul de colectare a apei pluviale - format din
gole și jgheaburi prefabricate tip "Lindoli".
Golea se captează cu scândura din lemn vopsită sau poartă varianta cu hâmbiu din
lemn.

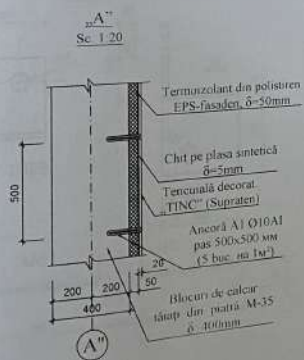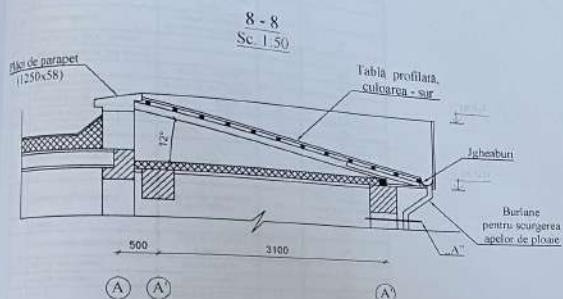

Plan acoperiș

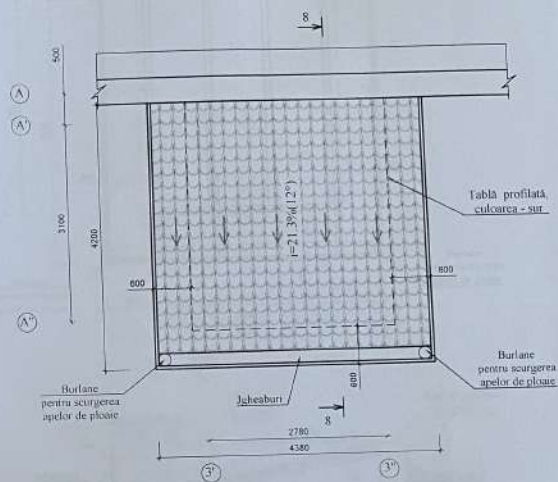

Certificat Nr. 0497 din 19.02.2020
Certificat Nr. 0589 din 29.07.2020



Semnat	Data
V. Lazari	11.23
S. Melnic	11.23

Licența Nr. 054863 din 17.01.2017

P-2020	Mr. 0497
Proiectant: ARB-82-23	Proiectant: IMSP Spitalul Raional Ghența
Denumirea obiectului: scuar exterior la blocul „B” or. Ornița, str. Săbăria, nr.20	
Plan acoperiș Sc. 1:50	
Secvența 8-8, Sc. 1:50	

SAC	ETAPA	COALA	COUL
25	PL	20	25
Întreprinderea municipală de proiectare și sedimentare "ARIPIROU C. I. RIGAN"			

Piesă metalică
Sc. 1:5


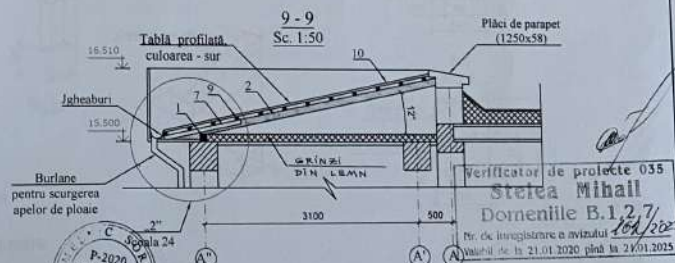
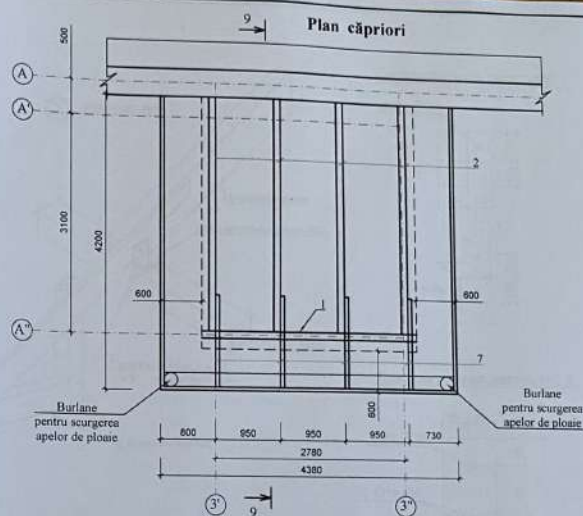


Certificat nr. 0497 din 19.02.2020


P-2020
MAY 6 1967

Licența Nr. 054863 din 27.04.2011


Certificat Nr. 0589 din 27.07.2020		Nr. 457				SAC
		A22		Obiectiv: ARH - 82 - 23		
		B22		Beneficiar: IMSP Spitalul Raional Ocnița		
ASP	V. Lazari	Semnat	Data	Denumirea obiectului: ascensor exterior la blocul „B” or.Ocnița, nr.Sântății, nr.20		COLI
ISP	S. Melnic		11.23			25
Arhitect	Plan clădirii, Sc. 1:50 Secțiunea 9-9, Sc. 1:50					Întreprinderea municipală de proiectare și sistematizare "ARHIPROECTURBAN"
Constr.						
Elaborat						

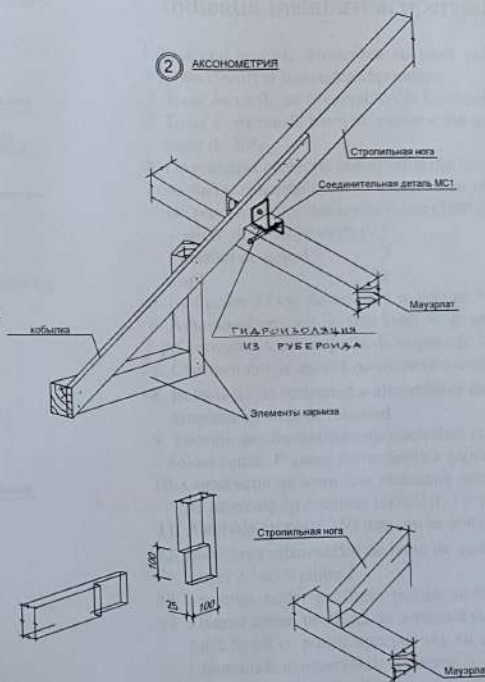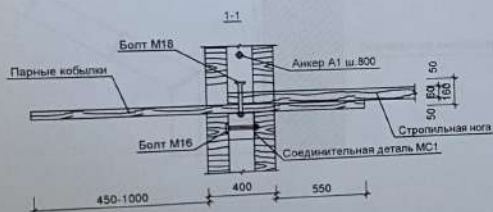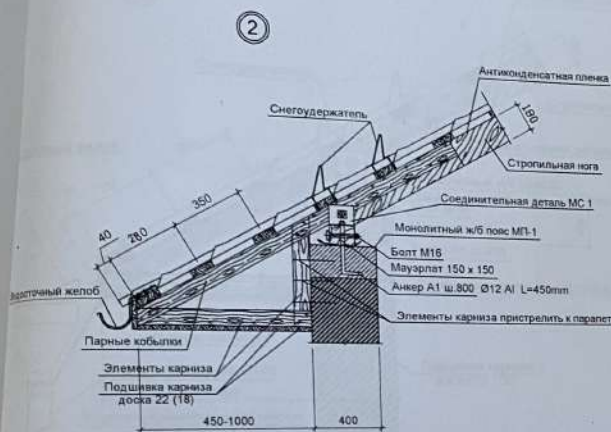

Соединительная деталь МС 1

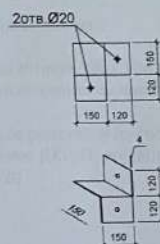


Соединительная деталь МС 2

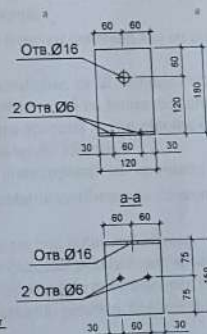

1. Примечание см. совместно с л. АС -
2. Качество древесины в готовых элементах должно соответствовать II-ой категории несущих конструкций и удовлетворять требованиям СНиПа Пв-4-71*.
3. Поверхности конструкций, соприкасающиеся с кладкой или бетоном, антисептировать и изолировать прокладкой толя в соответствии с указанием СНиПа III - 19 - 76 "Деревянные конструкции".
4. Стальные крепежные детали выполнить из стали класса С38/23 Гост 380-88. Антикоррозионную защиту выполнить в соответствии со СНиПом 2.03.11 - 85 "Защита строительных конструкций от коррозии".
5. Все деревянные элементы кровли должны быть антисептированы и подвергнуты глубокой пропитке антиперенами (с поглощением древесных солей из расчета не менее 75кг/м² в соответствии со СНиПом 2.03.11 - 85).
6. Стальные детали, соединяющие деревянные конструкции, окрашиваются масляной краской на железном сурике в соответствии со СНиПом 3.04.03 - 85.

Certificate Nr. 0497 din 19.02.2020 Certificate Nr. 0589 din 29.07.2020		License Nr. 054863 din 27.04.2017 Denunțarea obiectului: ascensor exterior la blocul „B” or.Oenița, str.Sănătății, nr.20 Nodul 2”	ETAPA COALA COLI PE 22 25
ASP CSP Arhitect Condit Elaborat	V. Lazari S. Melnic	Semnat Data 11.23	Intreprinderea municipală de proiectare și sistematizare "ARHITECTURBAN"

2

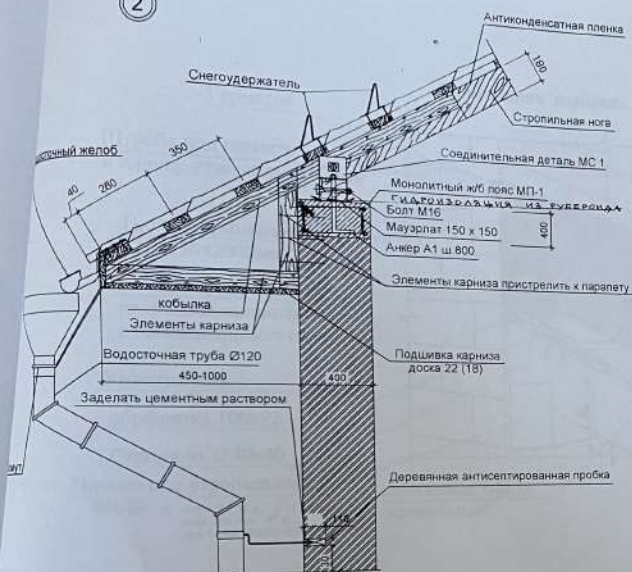

Nota

Cornilşa existentă de curăţat de straturile existente de tencuială şi vopsea, netezirea din nou cu mortar ciment, nisip, chiturea şi vopsirea cu vopsea de faţadă ALB - 3 l m² streşina căptuşită cu lambriu din lemn sau vopsită cu email PF 115 pe suprafaţa grunduită. Lemnul va fi tratat cu soluţii antiseptice şi antifoc.

Indicaţia instalării acoperişului din tablă profilată

1. Proiectul prevede acoperirea cu tablă profilată, asterială (100x35mm) şi instalarea căpriorilor.
2. Toate lucrările de executat în conformitate cu cerinţele din CИИП 3.03.01-87
3. Toate elemente de lemn de executat din lemn de conifer cu umiditatea nu mai mare de 20%
4. De prevăzut protecţia construcţiei din lemn de putrezire şi incendiu, de executat prelucrarea suprafeţelor elementelor cu amestec ДКС-II, pregătit după reţeta (în procente %): - diamoniu fostat (100%) - 20
- sulfat de amoniu (98%) - 5
- contact de petrol - 3
- apă - 72
5. La fiecare 97 kg. de amestec se adaugă 3 kg. natriu clor.
6. Amestecul pregătit încălzit la 60 °C se aplică pe construcţia de lemn cu pulverizatorul sau cu peria de vopsea de 2 ori la intervalul nu mai puţin de 12 ore.
7. Căpriorii noi se aşează pe cosoaba existentă.
8. În locurile de rezistenţă a elementelor de lemn cu tencuială sau cu metalul se va amplasa un strat de ruberoid.
9. Sistema de construcţie este asamblată cu buloane, iar la montarea ei se vor folosi cuiele. Fixarea permanentă a căpriorilor va fi cu buloane şi piuliţe pe ambele.
10. Construcţia de lemn este executată pentru acoperiş cu învelitoare de tablă profilată pe asterială cu secţiune 100x35(h.) şi pasul de 350mm.
11. Asteriala cu pasul 350 mm. nu se arată convenţional în secţiunea din proiect.
12. Îmbinarea elementelor de lemn de executat în conformitate cu recomandările seriei 2.160-6 ediţia 1
13. Trecerea tablei profilate trebuie să fie nu mai puţin de 150 mm.
14. Fixarea tablei profilată la asterială de executat prin buloane speciale, care intră în set cu piuliţe speciale sau cu cuie speciale pentru acoperiş.
15. Elementele acoperişului, elemente de creastă, jgăburi, burlane de scurgere şi alte detalii care intră în set.
16. Tablă profilată trebuie să fie agrementată tehnic în R.M.

P-2020 Nr. 0589 B.1		P-2020 Nr. 0437 A.3		Licenţa Nr. 054863 din 27.04.2017	
Certificat Nr. 0497 din 19.02.2020		Certificat Nr. 0589 din 29.07.2020		Beneficiar: IMSP Spitalul Raional Orniţa	
A.S.P.		V. Lazan		Denumirea obiectului:	
I.S.P.		S. Melnic		ascensor exterior la blocul „B”	
Arhitect				or. Orniţa, str. Sănătăţii, nr. 20	
Consr.				Nivel „2”	
Elaborat				Indicaţia instalării acoperişului din tablă profilată	
				ETAPA COALA COLI	
				PE 23 25	
				Întreprinderea municipală de proiectare şi sistematizare „ARHPROECTURICAN”	




Verificator de proiect nr. 048
GRITUNIC-BORIS
 Domeniile: A.1,2,3,4
 Nr. de înregistrare a avizului: 145/2023
 Valabil până la 12.05.2021 până la 12.05.2025

Specificația

Pos.	Desemnare	Nume	Cant.	Notă
	Construcție din lemn			
1	Copertină	3180x800(h)	1	4,5 m ²

Copertină 1

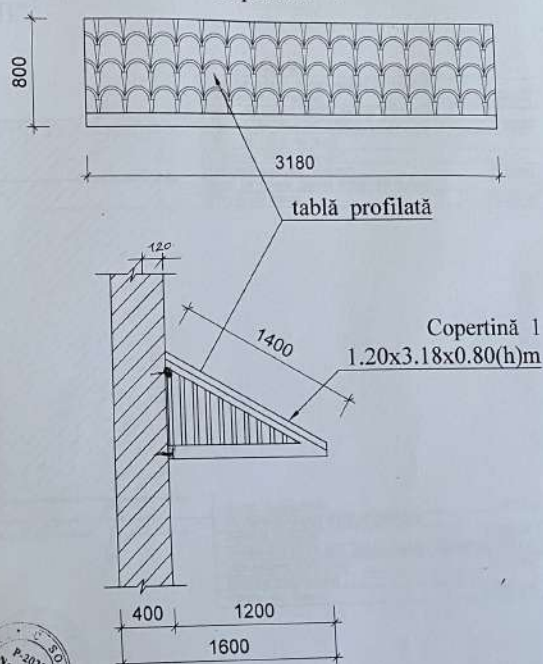

Certificat Nr. 0497 din 19.02.2024
 Certificat Nr. 0589 din 29.07.2020




Licența Nr. 054863 din 27.04.2017

A.S.P.	V. Lazari	11.23	Denunțarea obiectului: ascensor exterior la blocul „B” or.Ocnița, str.Sânătății, nr.20	SAC
I.S.P.	S. Melnic	11.23		COLI
Arhitect				ETAPA 100%
Constr.				PE 24
Elaborat				25

Întreprinderea municipală de proiectare și sistematizare
 "ARHPROIECTURBAN"

Nodul „B”

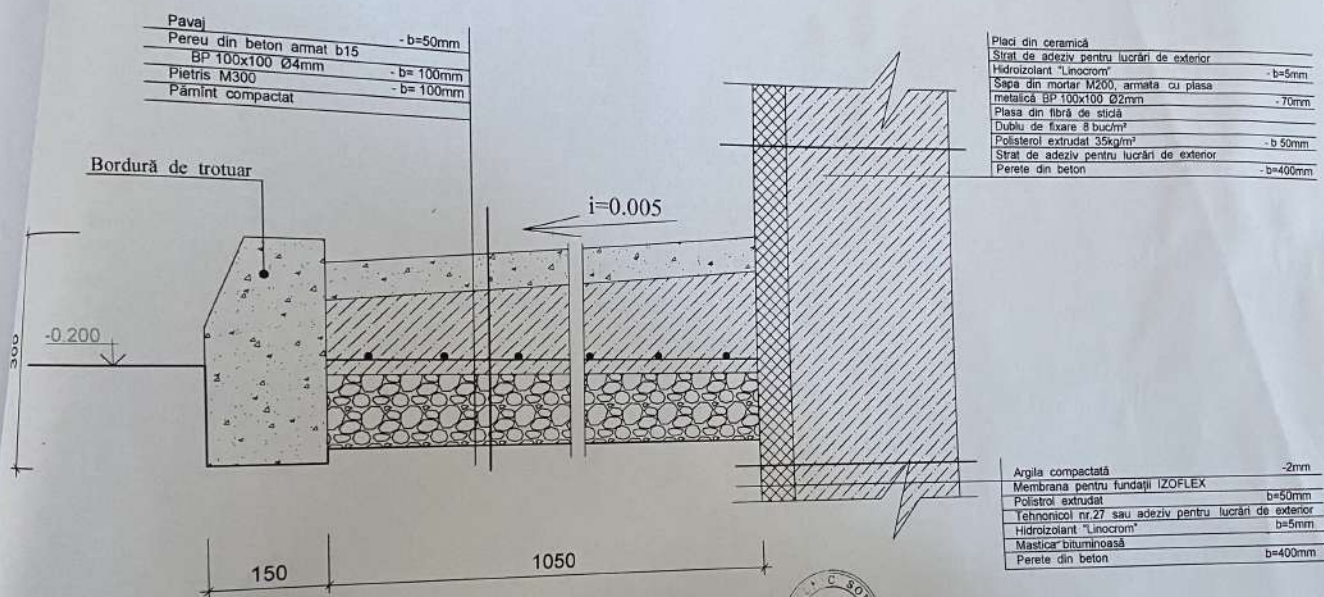

Verificator de proiect nr. 048
GRITUNIC BORIS
 Domeniul: A.1,2,3,4
 Nr. de înregistrare a avizului: 145/24/23
 Valabil de la 12.05.2021 până la 12.05.2028

P-2020 Nr.0589 B.1		P-2020 Nr.0497 A.2.3		Licența Nr. 054863 din 27.04.2017							
Certificat Nr. 0497 din 19.02.2020		Certificat Nr. 0589 din 29.07.2020		IMSP Spitalul Raional Ocnița							
A.S.P.		V. Lazari		Donumirea obiectului: ascensor exterior la blocul „B”							
I.S.P.		S. Melnic		nr.Ocnița, str.Sânătății, nr.20							
Arhitect				Nodul „B”							
Constr.											
Elaborat											
				<table border="1"> <tr> <td>ETAPA</td> <td>COPIA</td> <td>COLI</td> </tr> <tr> <td>PE</td> <td>25</td> <td>25</td> </tr> </table>		ETAPA	COPIA	COLI	PE	25	25
ETAPA	COPIA	COLI									
PE	25	25									
Întreprinderea municipală de proiectare și sistematizare „ARHPROIECTURDIAN”											