

nr de inv al orig.	iscalitura si data	in schimbul nr de inv.
	A	A. Gorghencea
	EL	Virtosu
	IV	Solodcaia

nr de inv al orig.	iscalitura si data	in schimbul nr de inv.
	A	A. Gorghencea
	EL	Virtosu
	IV	Solodcaia

nr de inv al orig.	iscalitura si data	in schimbul nr de inv.
	A	A. Gorghencea
	EL	Virtosu
	IV	Solodcaia

nr de inv al orig.	iscalitura si data	in schimbul nr de inv.
	A	A. Gorghencea
	EL	Virtosu
	IV	Solodcaia

nr de inv al orig.	iscalitura si data	in schimbul nr de inv.
	A	A. Gorghencea
	EL	Virtosu
	IV	Solodcaia

nr de inv al orig.	iscalitura si data	in schimbul nr de inv.
	A	A. Gorghencea
	EL	Virtosu
	IV	Solodcaia

nr de inv al orig.	iscalitura si data	in schimbul nr de inv.
	A	A. Gorghencea
	EL	Virtosu
	IV	Solodcaia

nr de inv al orig.	iscalitura si data	in schimbul nr de inv.
	A	A. Gorghencea
	EL	Virtosu
	IV	Solodcaia


nr de inv al orig.	iscalitura si data	in schimbul nr de inv.
	A	A. Gorghencea
	EL	Virtosu
	IV	Solodcaia

nr de inv al orig.	iscalitura si data	in schimbul nr de inv.
	A	A. Gorghencea
	EL	Virtosu
	IV	Solodcaia

c) pregătirea fundațiilor
d) ermetizarea îmbinărilor cu manson a tevelor.





						ser. 2014-P N 1190 de la 06.11.2009				
						790-1- RAC				
						Reabilitarea și extinderea SPF "Toceni"				
						amplasat în intravilanul s.Toceni, r-n Cantemir				
mod.	nr.part.	plansa	nr.doc.	semnatura	data					
AȘP	Eni M					Bloc administrativ SPF "Toceni"		faza	planșa	planșe
IȘP	I.Gusilo							PE	1	4
Sp.princ.	Cervonookaia				02.18	Datele generale		S.A."Verilarproiect"		
Elabor.	Cervonookaia				02.18					

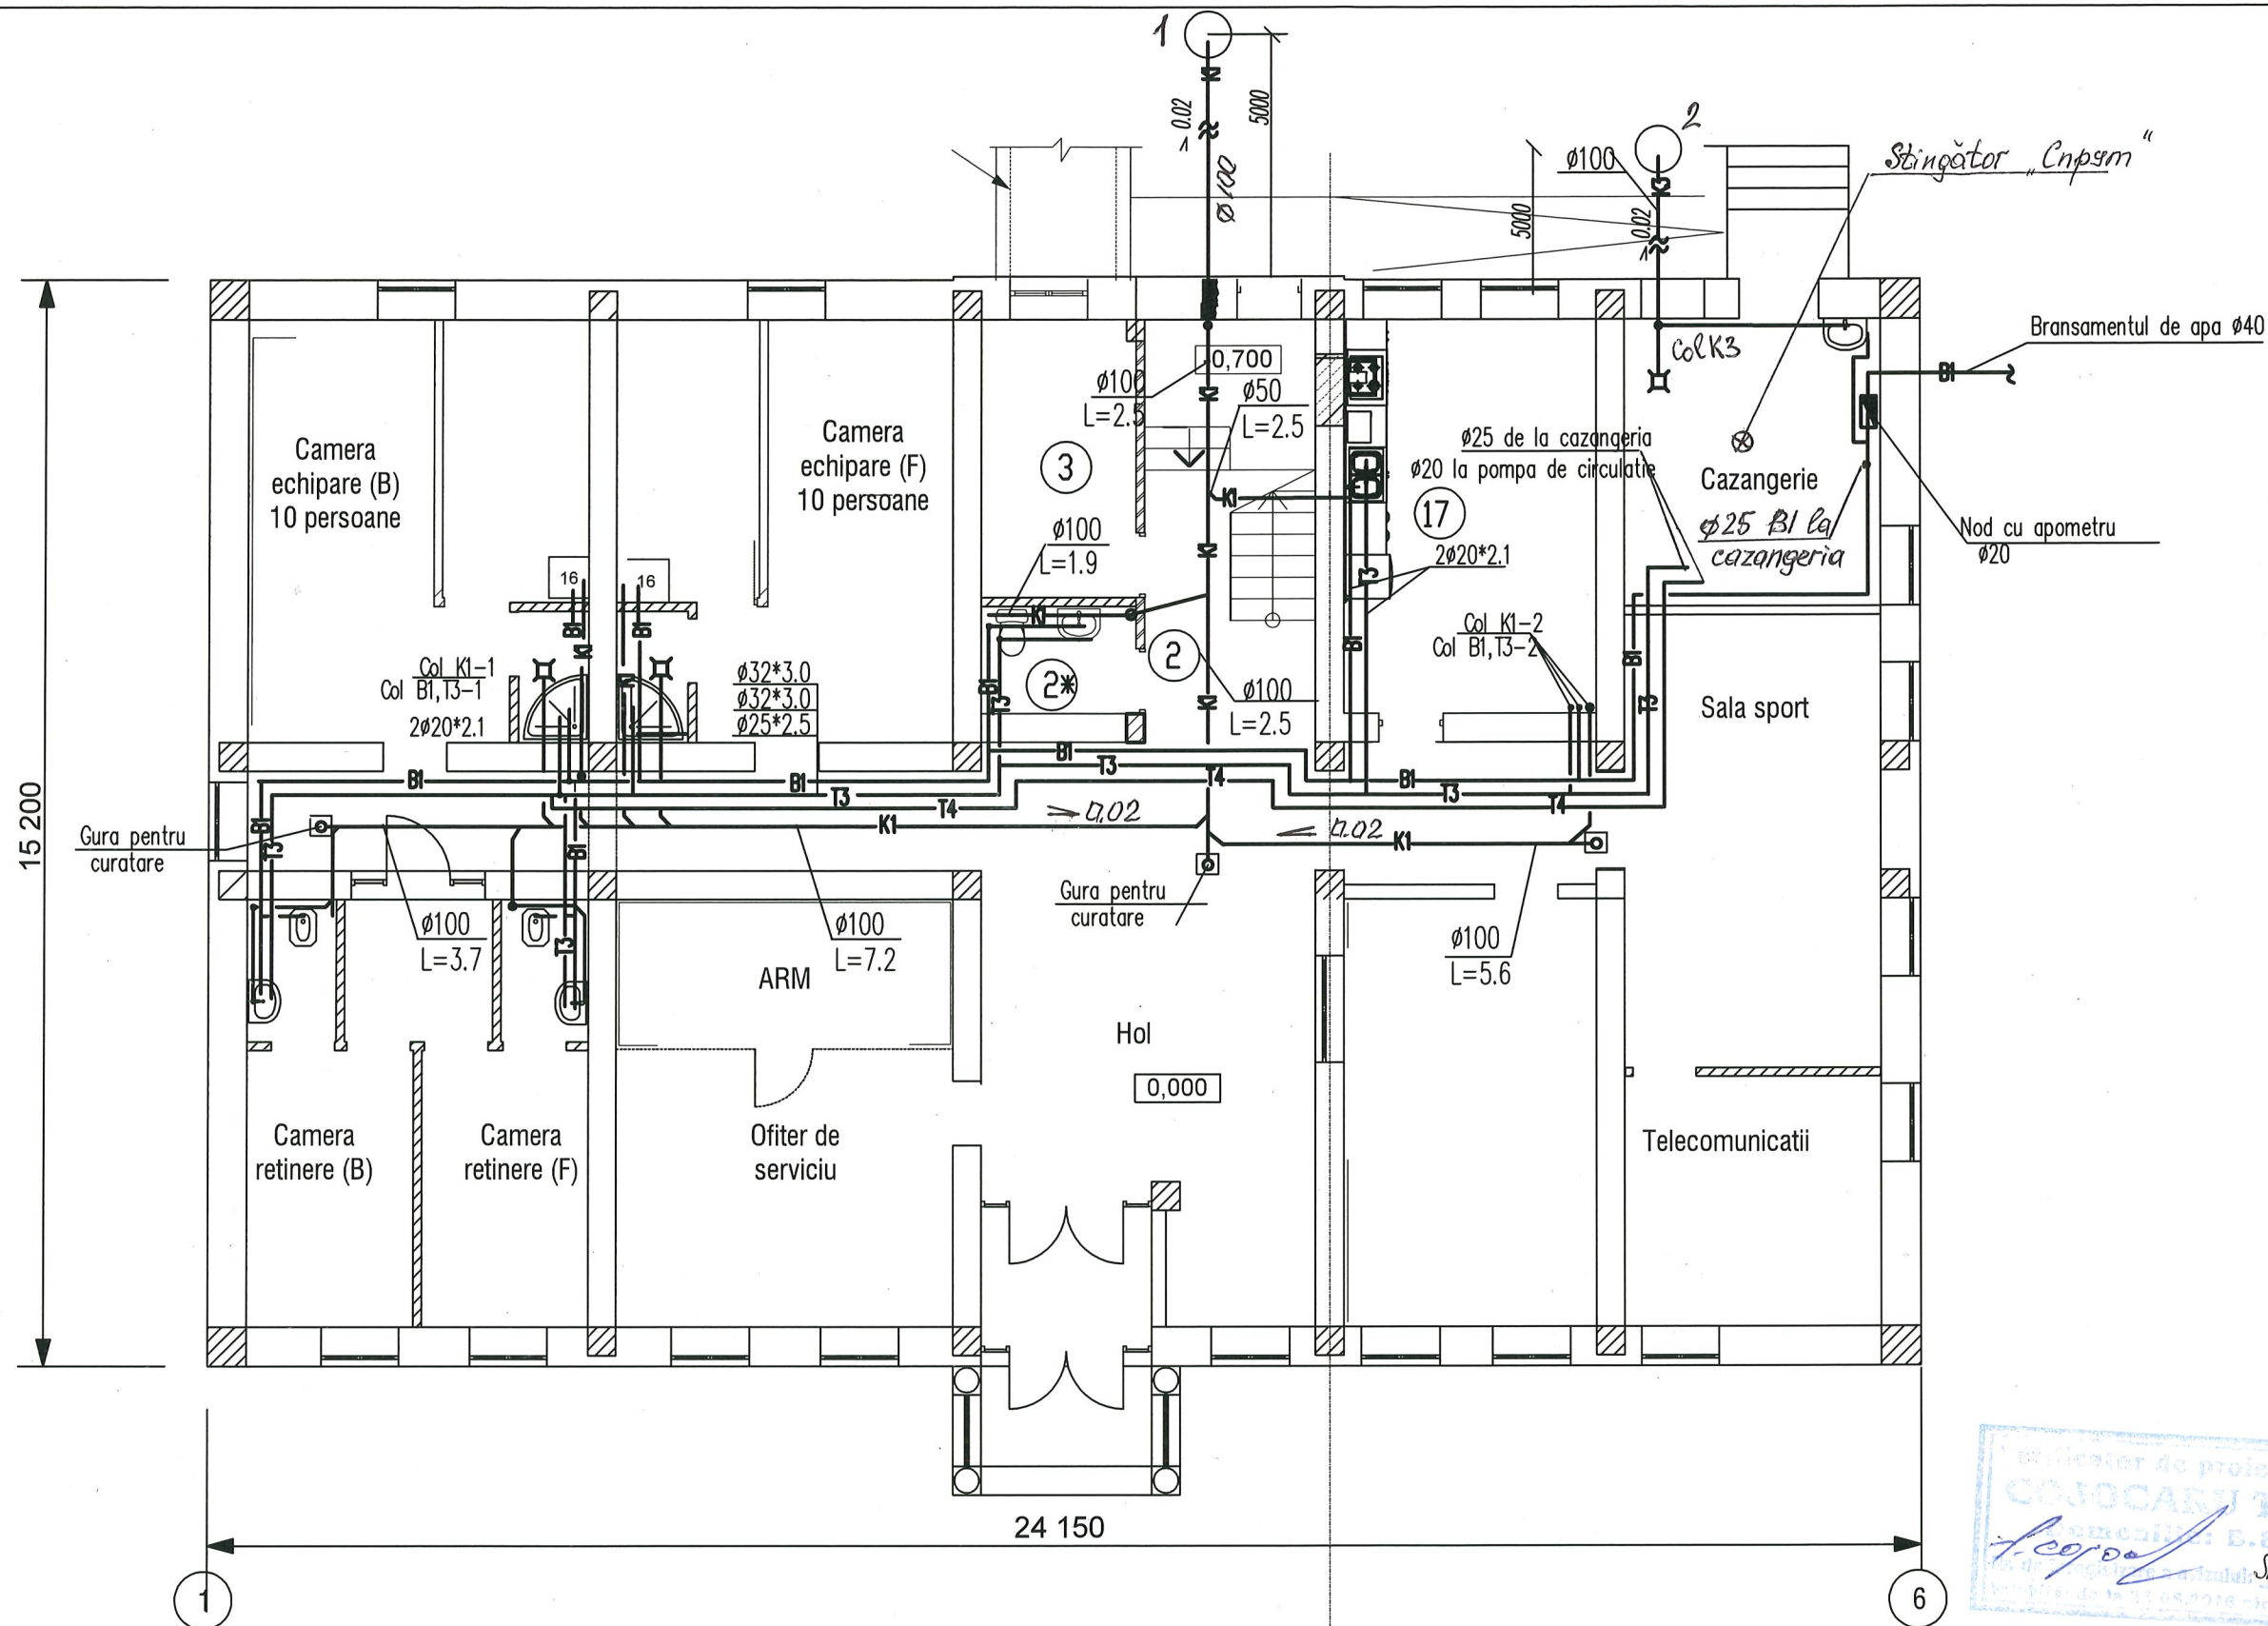


CERVONOOKAIA TATIANA
 PR-2014
 Nr. 1190
 C.I.
 PROIECTANT


						790- 1-RAC				
						Reabilitarea și extinderea SPF "Toceni" amplasat în intravilanul s.Toceni, r-n Cantemir				
mod.	nr.part.	plansa	nr.doc.	semnatura	data					
						Bloc administrativ SPF "Toceni"		faza	planșa	planșe
								PE	2	
AȘP						Plan parter, cota 0,000		S.A."Verilarproiect"		
IȘP										
Sp.princ.	Cervonookaia				02.18					
Elabor.	Cervonookaia				02.18					

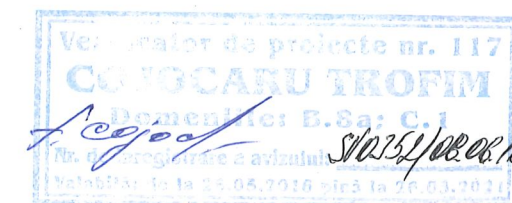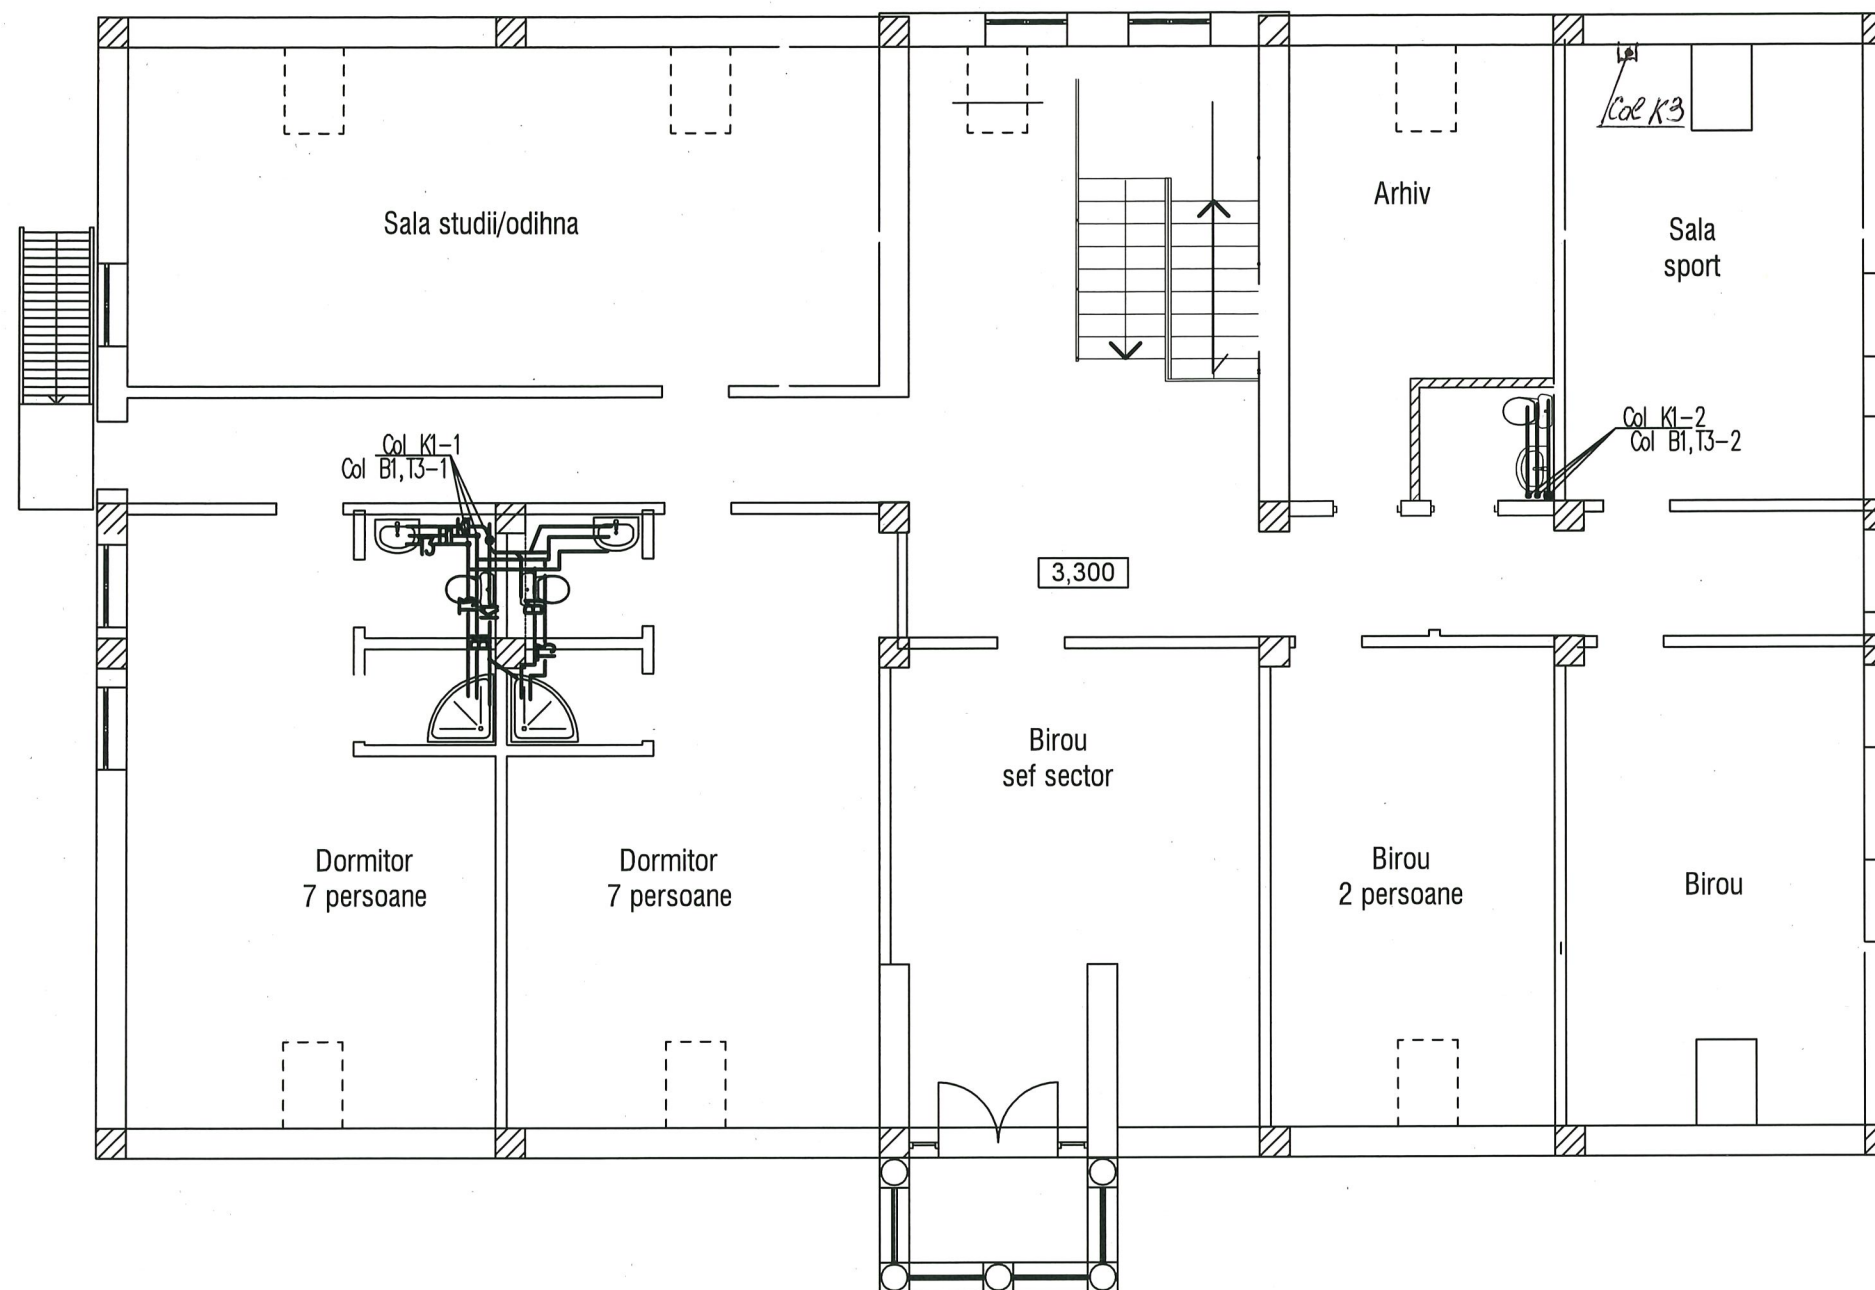

						790- 1-R★C			
						Reabilitarea si extinderea SPF "Toceni" amplasat in intravilanul s.Toceni, r-n Cantemir			
mod.	nr.part.	plansa	nr.doc.	semnatura	data	Bloc administrativ SPF "Toceni"	faza	planşa	planşe
							PE	3	
AŞP						Plan etaj-mansarda, cota 3,200	S.A."Verilarproiect"		
IŞP									
Sp.princ.		Cervonookaia			02.18				
Elabor.		Cervonookaia			02.18				

Nr.invent.autent.	Semnatura si data	Schimo nr. invent.

B1,T3

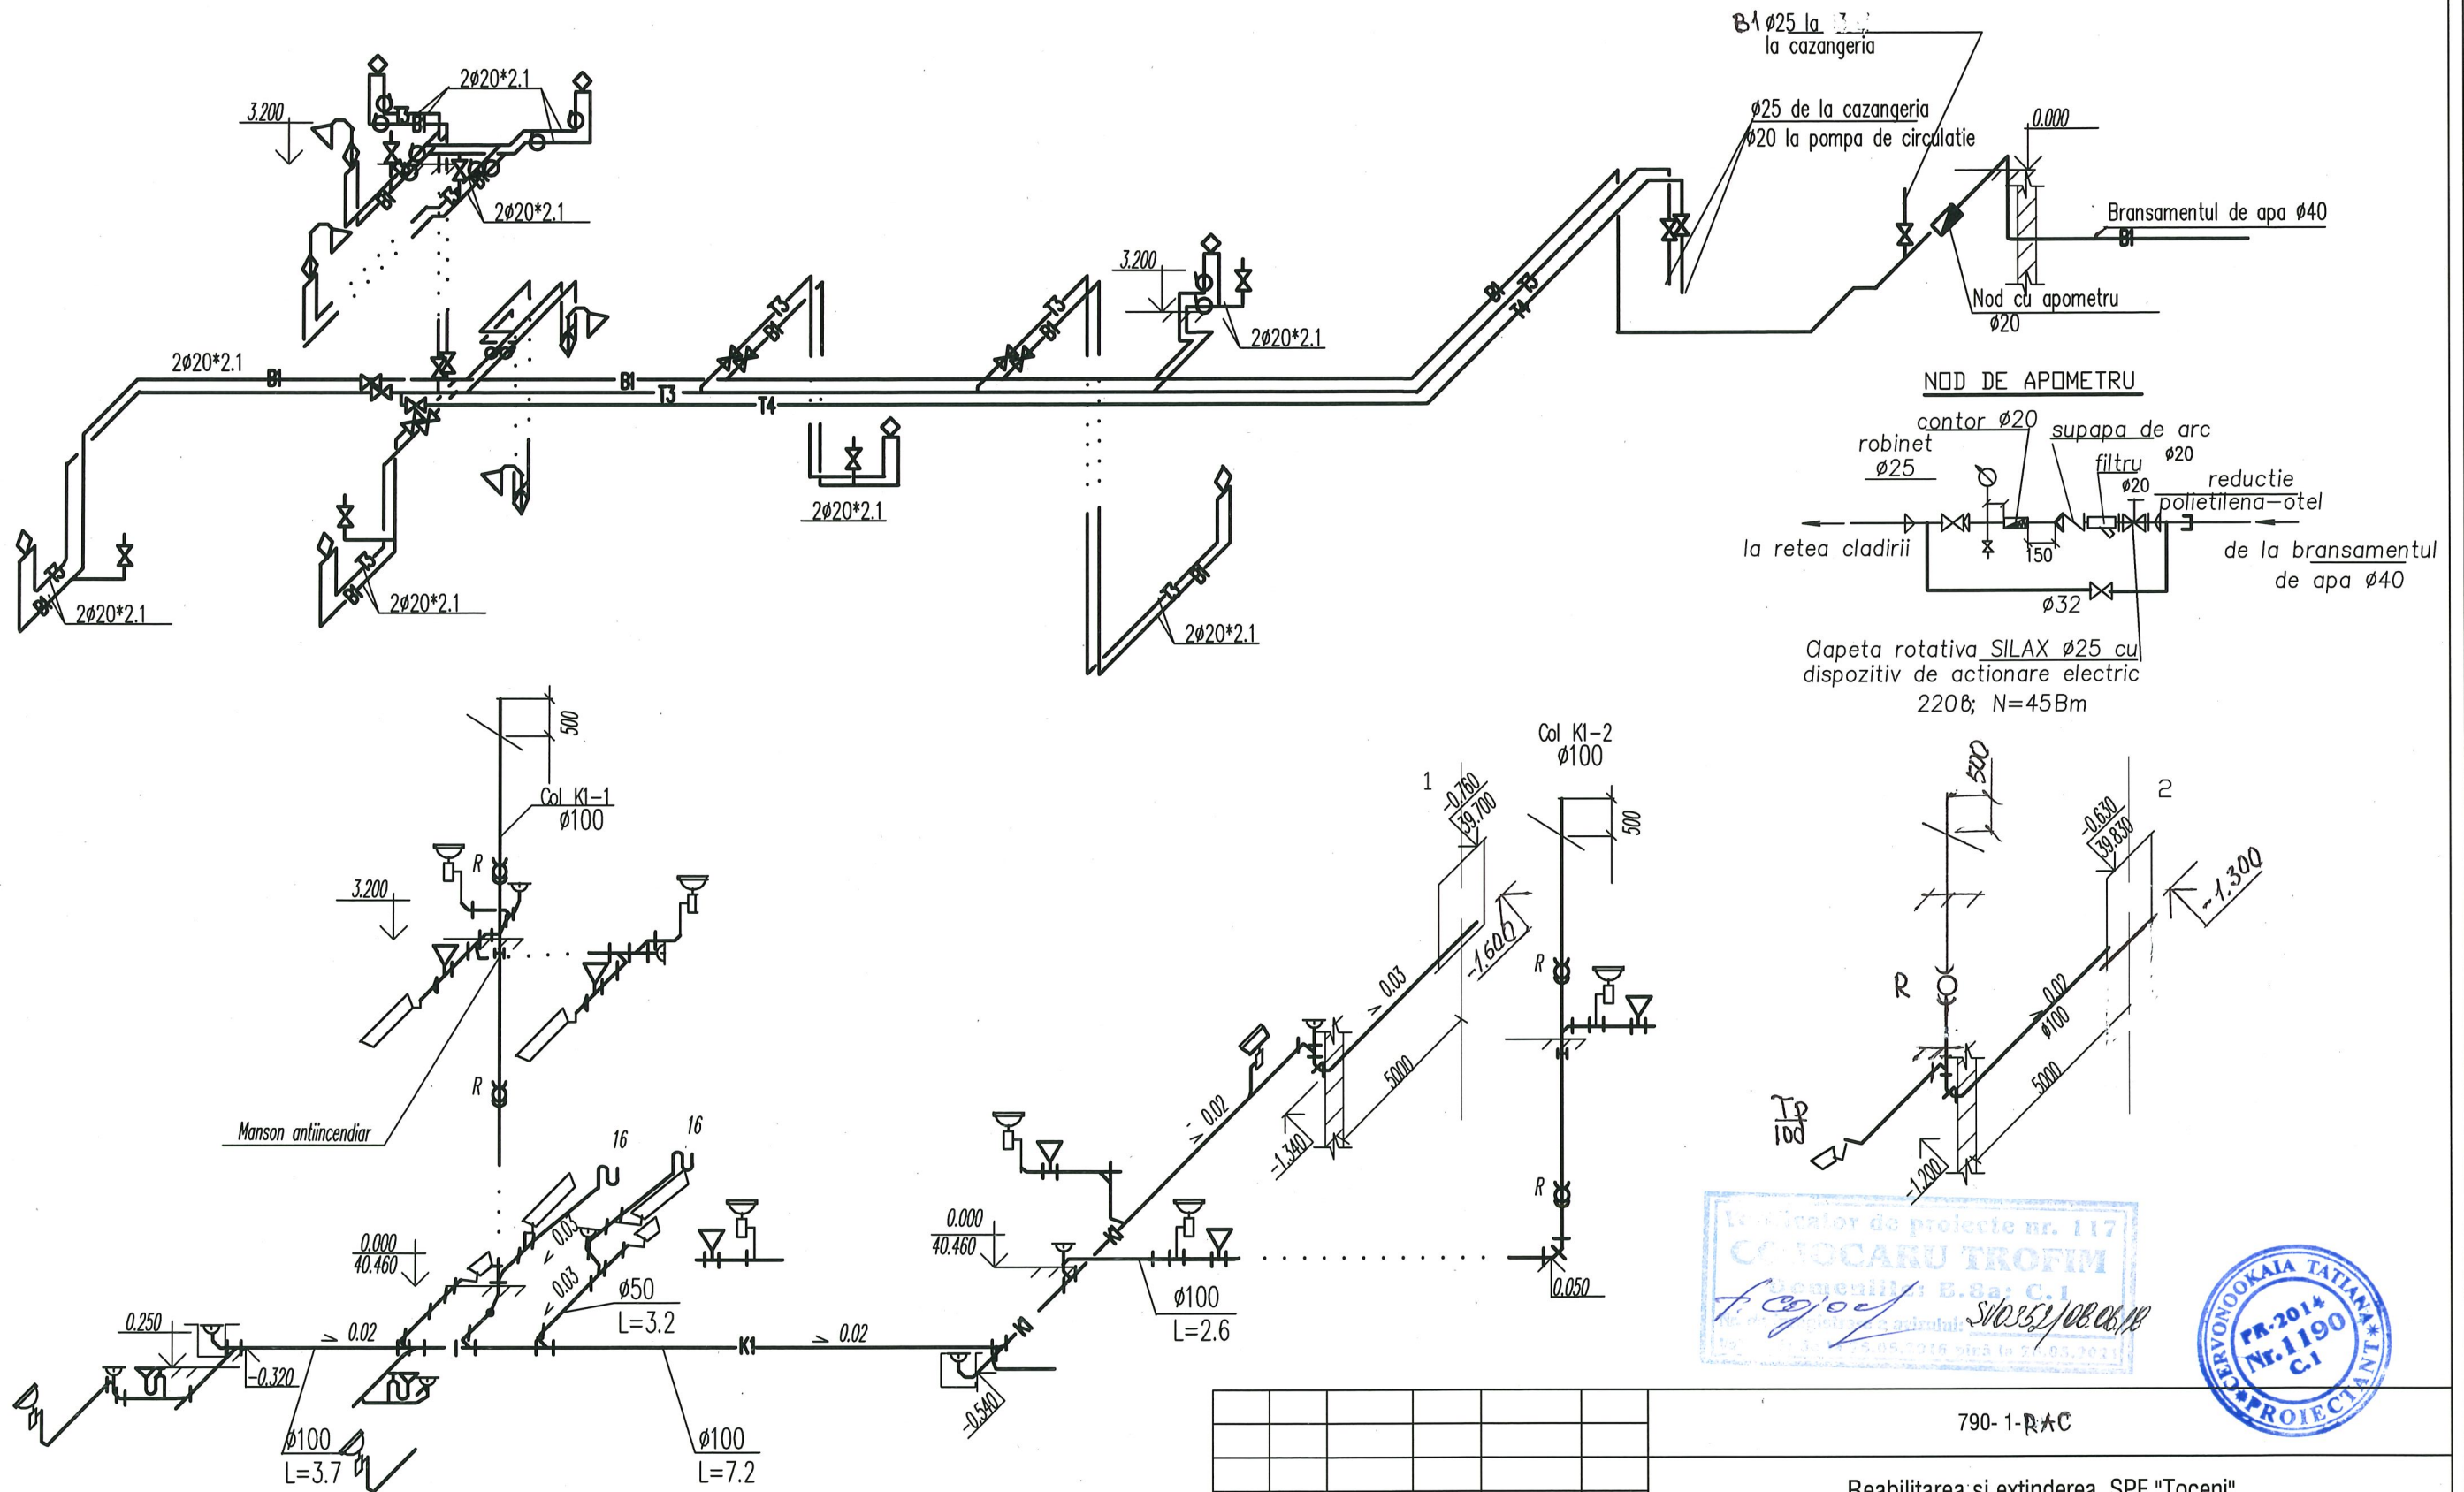

mod.	nr.part.	plansa	nr.doc.	semnatura	data
AŞP					
IŞP					
Sp.princ.		Cervonookaia			02.10
Elabor.		Cervonookaia			02.10

790- 1-~~RAC~~

Reabilitarea și extinderea SPF "Toceni"
amplasat în intravilanul s.Toceni, r-n Cantemir

Bloc administrativ
SPF "Toceni"

faza	planşa	planşe
------	--------	--------

PE	4
----	---

4

planşe

Schema B1,T3,T4.
Schema K1.



S.A."Verilarproiect"

Schimb nr. invent.

semnatura si data

Nr.invent.autent.


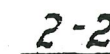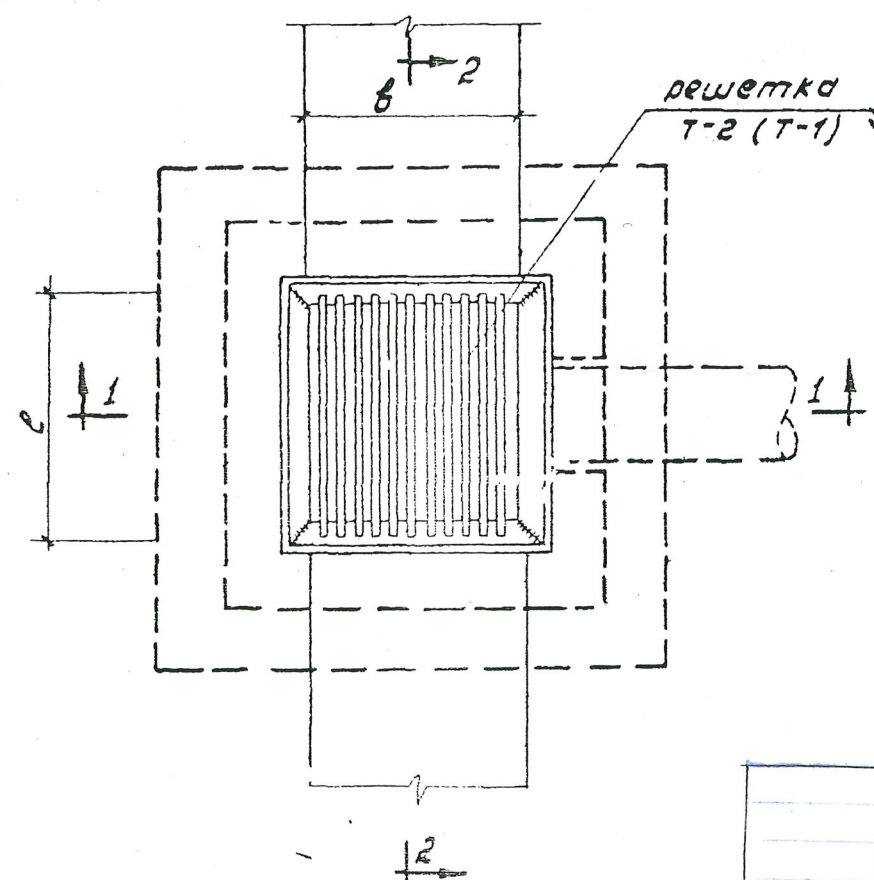

При ширине латки	Размеры в мм		Марка решетки	Н лист где разрабо- тана деталь
	В	Д		
200	200	200	Т-1	ВК-8
300	300	300	Т-2	ВК-8

Масштаб 1:10




Инвент. №


Инженер
Копировала
Акулиничев
Акулиничев




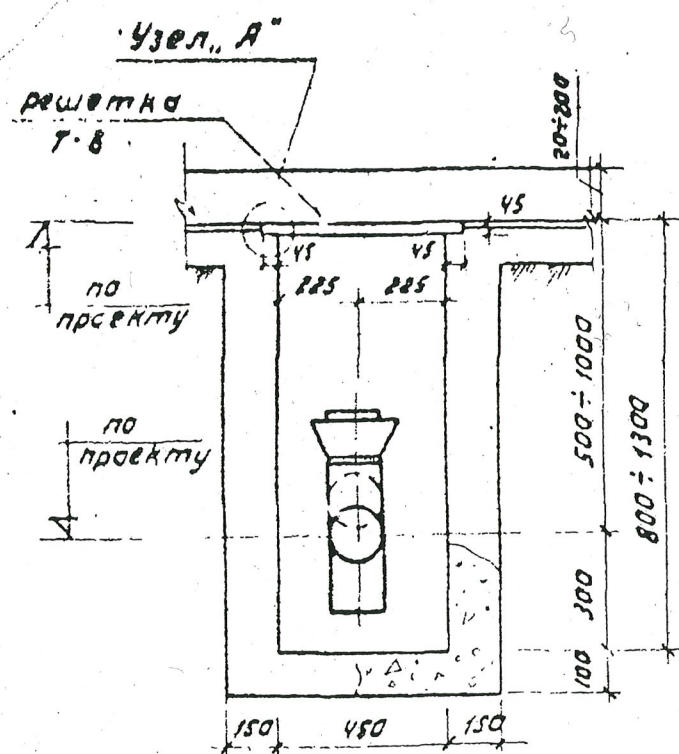


1-1

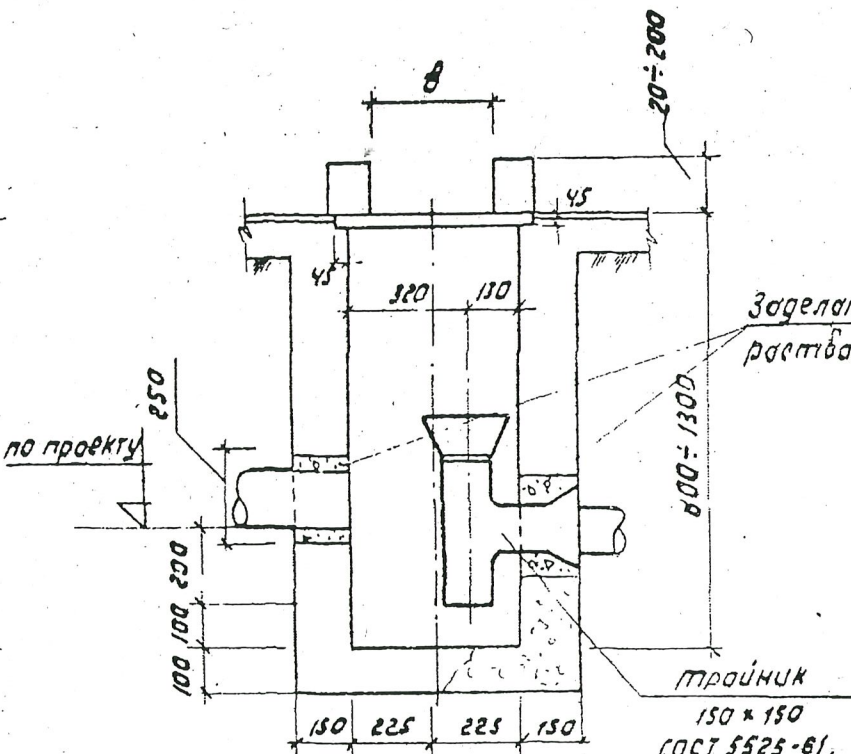

2-2

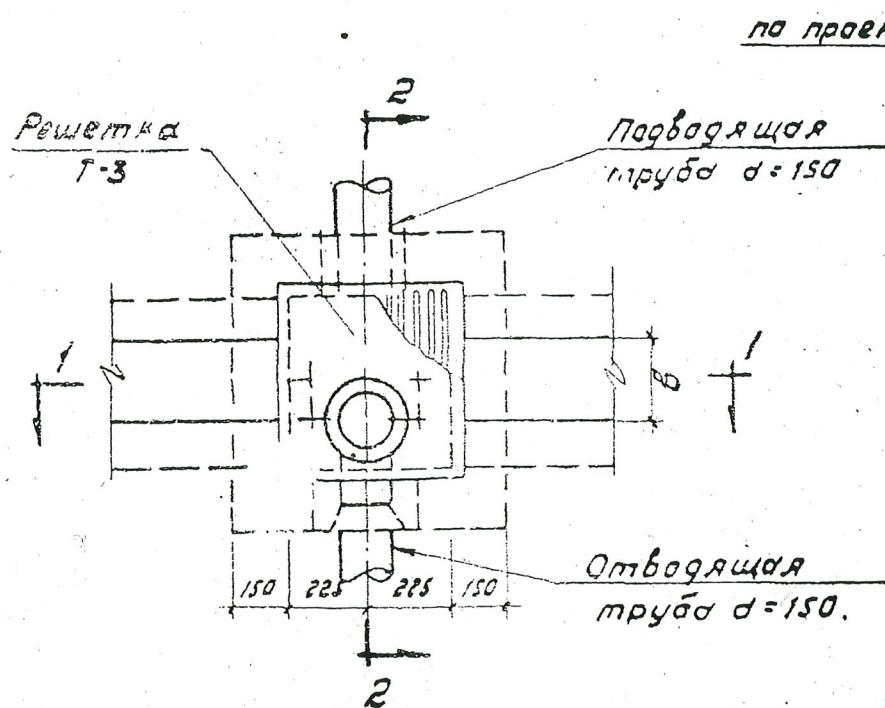

План

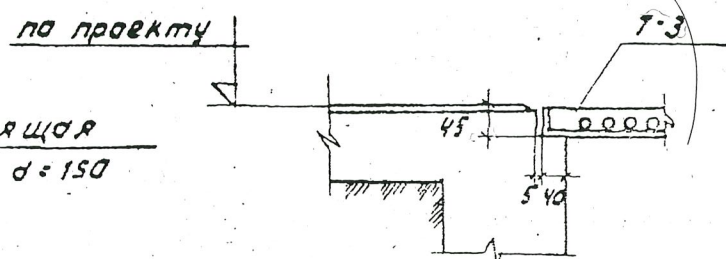

Узел А


ПРИВЯЗАН 790-3-RC
Евг. В. Резволокитя 02.18

Электродугавой
сварной шов h=4 мм

1 L40x4
525

Заделка цементным
раствором состава 1:2

2 16 ф 12 А I
L=510
с зазором
15 мм

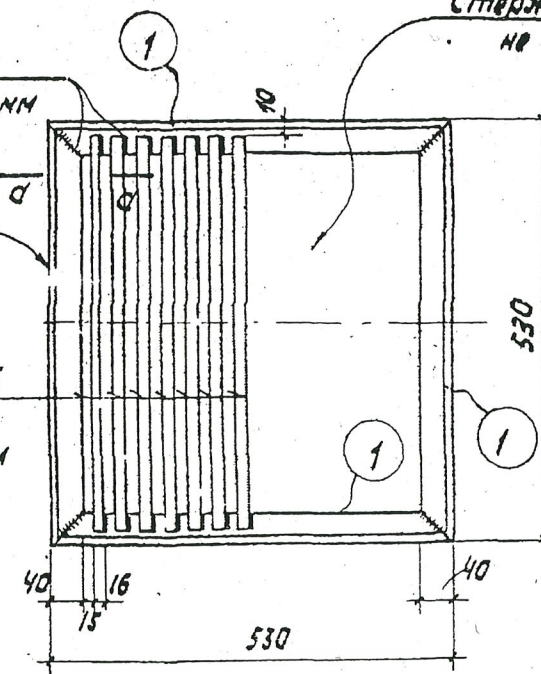

Т-3

Спецификация стали.

Марка	М. поз.	Профиль	длина мм	К-во шт	Вес кг.		
					поз.	всех	Марки
Т-3	1	L40x4	525	4	1,27	5,1	
	2	ф 12 А I	510	16	0,46	7,4	12,6
	Вес наплавленной стали					0,1	

Примечания.

- Сварные швы - швы h=4 мм.
- Бетон - марки М 150.



Масштаб 1:20; 1:10

Г. П. РОННИН

Примечания:

Таблица размеров

При ширине лентки	Размеры мм		Марка решетки
	В	Л	
200	200	200	T-1
300	300	300	T-2

Спецификация стола на 1 шт. кож.об. табл. 100х150 см

Марка	№ поз.	Профиль	длина мм	К-во шт.	Вес кг.		
					Поз.	Всех	Марки
Т-1	1	φ 10	230	9	0,14	1,3	3,3
	2	L32x4	235	4	0,47	1,9	
	Вес направленной стали					0,1	
Т-2	3	φ 10	330	14	0,28	3,0	5,7
	4	L32x4	345	4	0,66	2,6	
	Вес направленной стали					0,1	




Выпуск 1

Лист
ВК-8


Pozitia	Denumirea si caracteristica utilajului	Tipul marca, marcarea documentului, foi de ancheta	Codul utilajului, produsului materialului	Uzina producatoare	Unitatea de masura	Canititatea	utilajului.kg	Remarca
Позиция	Наименование и техническая характеристика	Тип, марка ,обозначение документа, описного листа	Код оборудования, изделия материала	Завод-изготовитель	Единица измерения	Количество вo	единицы кг	Примечания
	Alimentarea cu apa							
1	Nod cu apometru:				compl	1		
	Contor de apa				buc	1		
	Clapeta de deschidere SYLAX DN 32 cu actionare electrica BELIMO				buc	1		
	Robinet cu ventila de inchidere Ø15				buc	1		
	de asemenea Ø25				buc	1		
	de asemenea Ø32				buc	1		
	Supapa de arc Ø25				buc	1		
	Reductie otel -polietilena Ø32x40				buc	1		
	Reductie din fonta maleabila Ø25x20				buc	1		
	Reductie otel -polipropilena Ø32x40				buc	1		
	Teu din fonta maleabila Ø32				buc	2		
	de asemenea Ø25x15				buc	1		
	Cot din fonta maleabila Ø32				buc	2		
	Manometru OBM-1				buc	1		
2	Incalzitor de apa electric V=50l				compl	1		
3	Robinet cu ventila de inchidere Ø15				buc	19		
4	de asemenea Ø20				buc	3		
5	de asemenea Ø25				buc	4		
6	Robinet cu sfera din polipropilena Ø15				buc	15		
7	Reductie otel -polipropilena cu filet Ø15x20				buc	12		
8	Reductie otel -polipropilena Ø15x20				buc	38		

790-12 A C, SU

Reabilitarea si extinderea SPF "Toceni"


amplasat in intravilanul s.Toceni, r-n Cantemir

Bloc administrativ SPF "Toceni"


faza planşa planşe

PE 1 4

S.A."Verlarproiect"

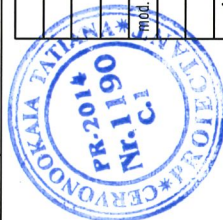


Pozitia	Denumirea si caracteristica utilajului	Tipul. marca. marcare documentului. foi de ancheta	Codul utilajului. produsului materialului	Uzina producatoare	Unitatea de masura	Continentat	Masa utilajului.kg	Remarca
Позиция	Наименование и техническая характеристика	Тип, марка, обозначение документа, опросного листа	Код оборудования, изделия материала	Завод-изготовитель	Единица измерения	Количество	Масса единицы, кг	Примечания
9	Reductie otel -polipropilena	Ø20x25			buc	4		
10	Reductie otel -polipropilena	Ø25x32			buc	8		
11	Teu din fonta maleabila	Ø32 x25			buc	2		
12	de asemenea	Ø25x15			buc	2		
13	de asemenea	Ø25x20			buc	1		
14	Cot din fonta maleabila	Ø20			buc	4		
15	de asemenea	Ø25			buc	6		
16	Racord flexibil pentru apa	1/2" L=40cm			buc	22		
17	Cot din tevi din polipropilena	Ø20			buc	40		
18	de asemenea	Ø25			buc	6		
19	de asemenea	Ø40/Ø32			buc	4 / 8		
20	Teu din polipropilena	Ø25			buc	4		
21	de asemenea	Ø25x20			buc	8		
22	de asemenea	Ø20			buc	18		
23	de asemenea	Ø32x20			buc	8		
24	Mufa de trecere din polipropilena	Ø20x25			buc	4		
25	Tevi din otel zincat	Ø20			M	5.0		
26	de asemenea	Ø25			M	10.0		
27	de asemenea	Ø32			M	4.0		
28	de asemenea	Ø15			M	5.0		
29	Tevi din polipropilena	Ø20*2.1		PPRC-3 (PN10)	M	45.0		
30	Tevi din polipropilena	Ø25*2.5		PPRC-3 (PN10)	M	25.0		
31	de asemenea	Ø32*3.0			M	45.0		
32	de asemenea	Ø40*4.7			M	12.0		
33	Clema din polietilena pentru tevi	Ø40			buc	8		
34	de asemenea	Ø32			buc	28		
35	de asemenea	Ø25			buc	20		
791-1-RAC.SU								2

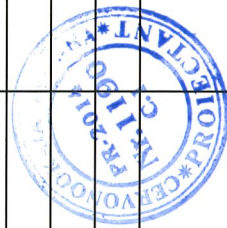

[illegible]

Pozitia	Denumirea si caracteristica utilajului	Tipul, marca, marcarea documentului, foi de ancheta	Codul utilajului, produsului materialului	Uzina producatoare	Unitatea de masura	Continenta	Masa utilajului, kg	Remarca
Позиция	Наименование и техническая характеристика	Тип, марка, обозначение документа, опросного листа	Код оборудования, изделия материала	Завод-изготовитель	Единица измерения	Количество	Масса единицы, кг	Примечания
	Canalizarea							
1	Lavuar din ceramica cu amestecator si cu sifon plastic				compl	5		
2	Vaz de clozet de pardoseală din fonta emailat				compl	2		
3	Vaz de clozet din ceramica cu rezervor				compl	5		
4	Cabina de dus cu amestecator si sifon				compl	5		
5	Sifon de pardoseală din fonta emailat ø50				compl	2		
6	Spalator emailat cu amestecator si sifon plastic				compl	2		
7	Lavuar din otel inoxidabil cu amestecator si cu sifon plastic				compl	1		
8	Teu de canalizare din polipropilena ø100x50				buc	8		
9	de asemenea ø100				buc	18		
10	de asemenea ø50				buc	8		
11	Revizie din polipropinena ø100				buc	13		
12	Cruce de manson din polipropilena ø100				compl	2		
13	Trecere de canalizare din polipropilena ø100x50				buc	5		
14	Cot 45° din polipropilena ø50				buc	8		
15	de asemenea ø100				buc	16		
16	Dop de curatare ø50				buc	5		
17	de asemenea ø100				buc	12		
18	Gaura pentru control din beton				buc	3		
19	Metal profilat pentru fixare ale conductelelor				kg	4.0		
20	Tevi de canalizare din polipropilena PPRC ø50				m	30.0		
21	de asemenea ø100				m	50.0		
22	Tevi de canalizare din fonta ø100				m	10.0		
23	Manson antiincendiar ø100				buc	2		
24								
25	Sifon pentru conectare masina de spalat				buc	2		
791, -1-RAC.SU								4

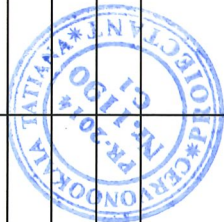

[illegible]