



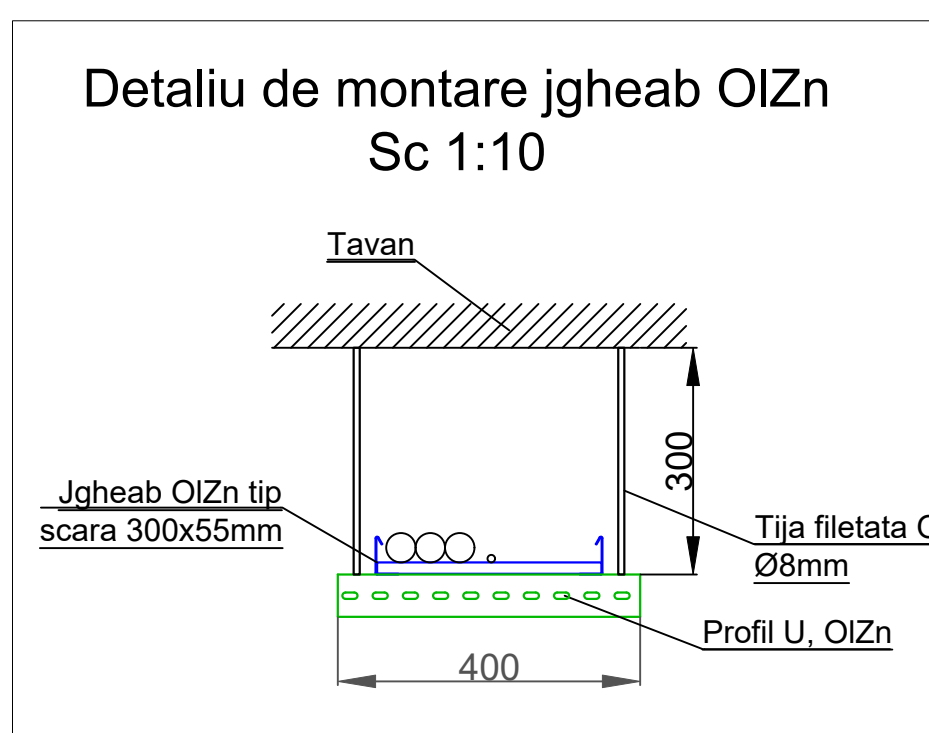

Explicatia incaperilor		
Poz	Denumirea	Aria, m ²
1	Depozit	140,6
2	Incaperea electrica CE-1876	21,2
3	Incaperea de rezerva	11,6
4	Camera duseurilor	19,3
5	Lanjerie	110
6	Incaperea de rezerva	55
7	Punct termic	69,8
8	Incaperea electrica CE-1877	21,2
9	Camera de ventilare	73
10	Atelier	21,2
11	Depozit	19,3
12	Depozit	19,3
13	Camera de ventilare	72,3

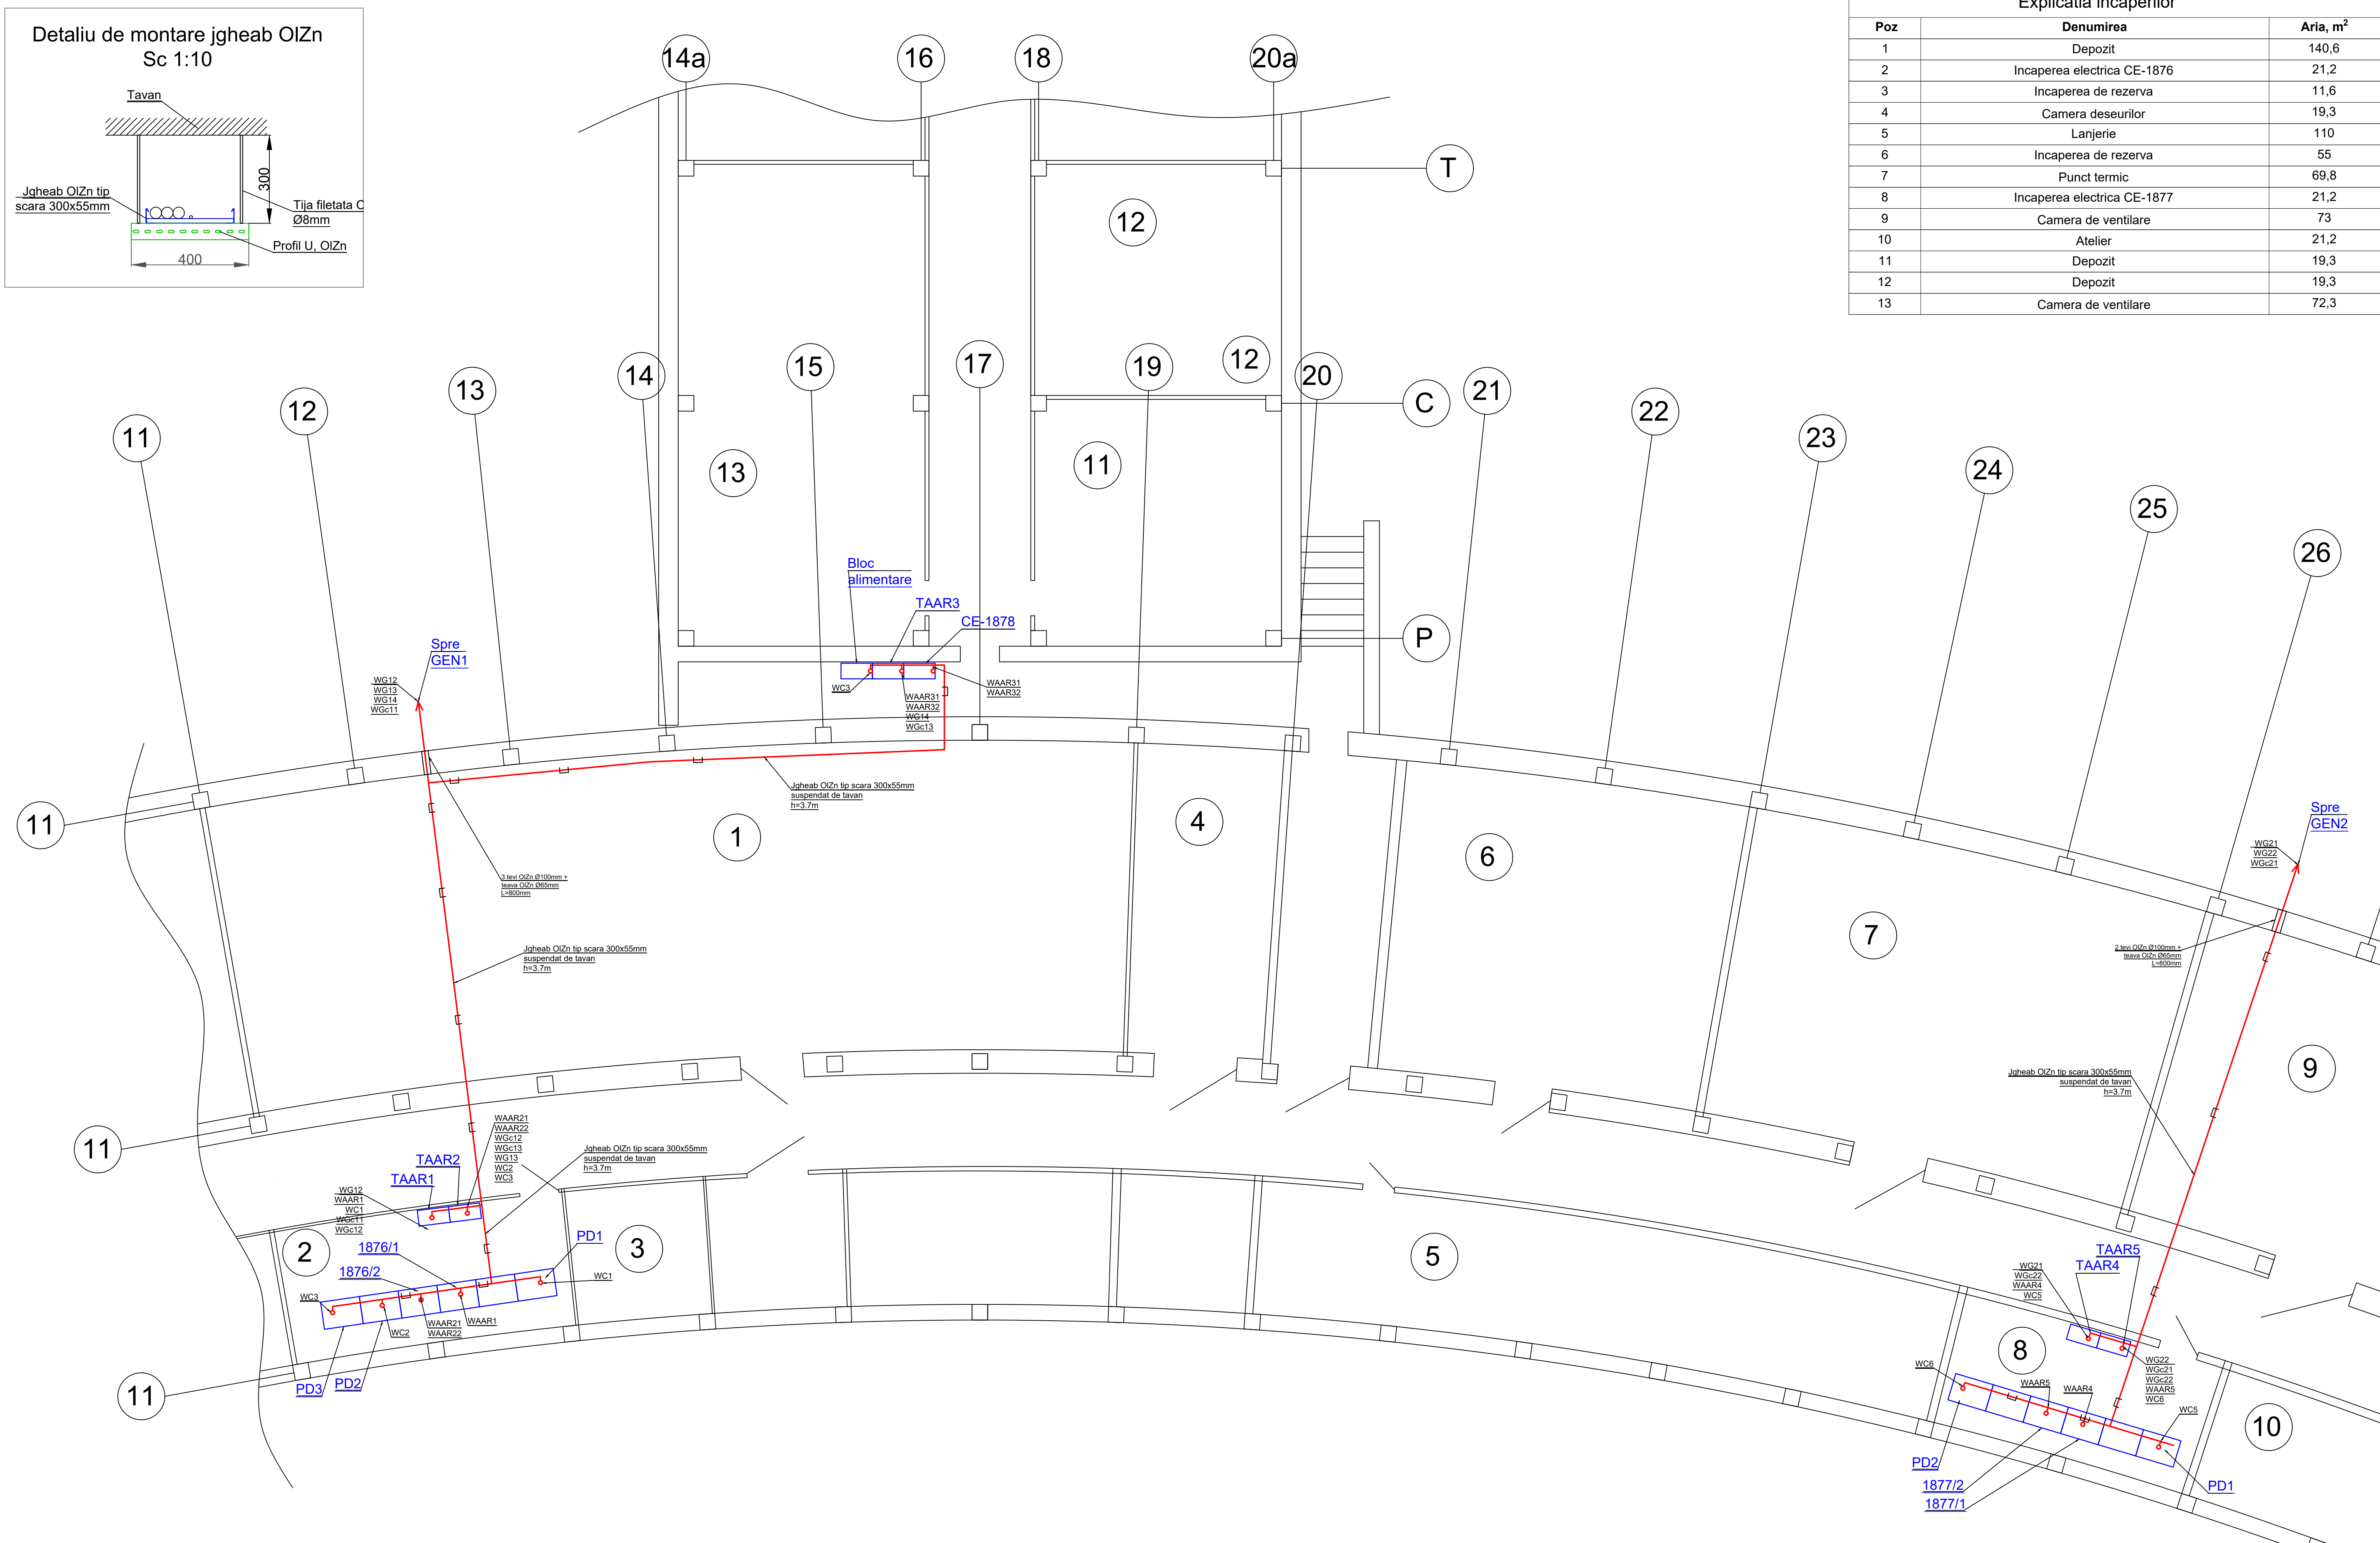

Legenda:

	Cabluri pozate in jgheab OlZn tip scara
	Panou electric

Beneficiar: Spitalul Republican al Asociației Curativ-Sanatoriale și de Recuperare a Căminelor de Stat					ENS41.00.00.00 AEE			
Reconstrucția sistemului de alimentare pentru Spitalul Republican al Asociației Curativ-Sanatoriale și de Recuperare a Căminelor de Stat din str. strada Drumul Vilor 34, mun. Chișinău								
Mod Nr. par.	Coala	Nr. doc.	Semn.	Data				
Elaborat	V.Ivanov			06.23	Alimentare cu energie electrica		Fa	Coala
Aprobat	V.Cazacu			06.23			PE	5
Verificat	N.Prisacari			06.23				
Sp.prim	V.Ivanov			06.23	Plan de pozare a cablurilor interioare. Cota 4.000		"Electroregior" SRL	