08.9050.015

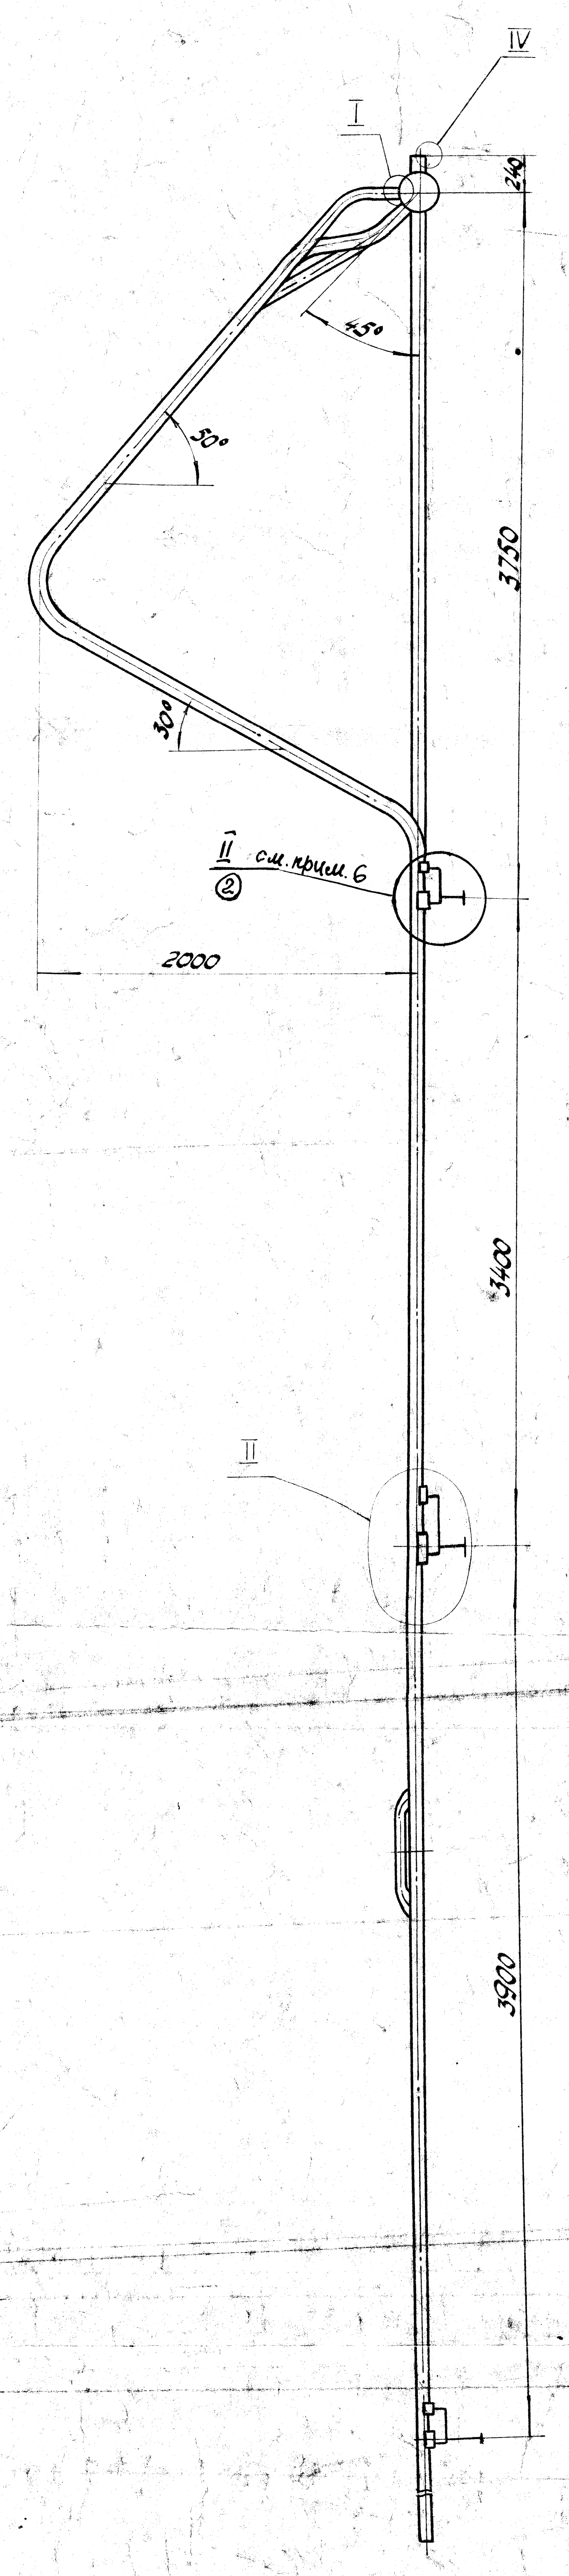
I
IV
240
45°
30°
30°
3750
II
② см. прим. 6
2000
3400
II
3900

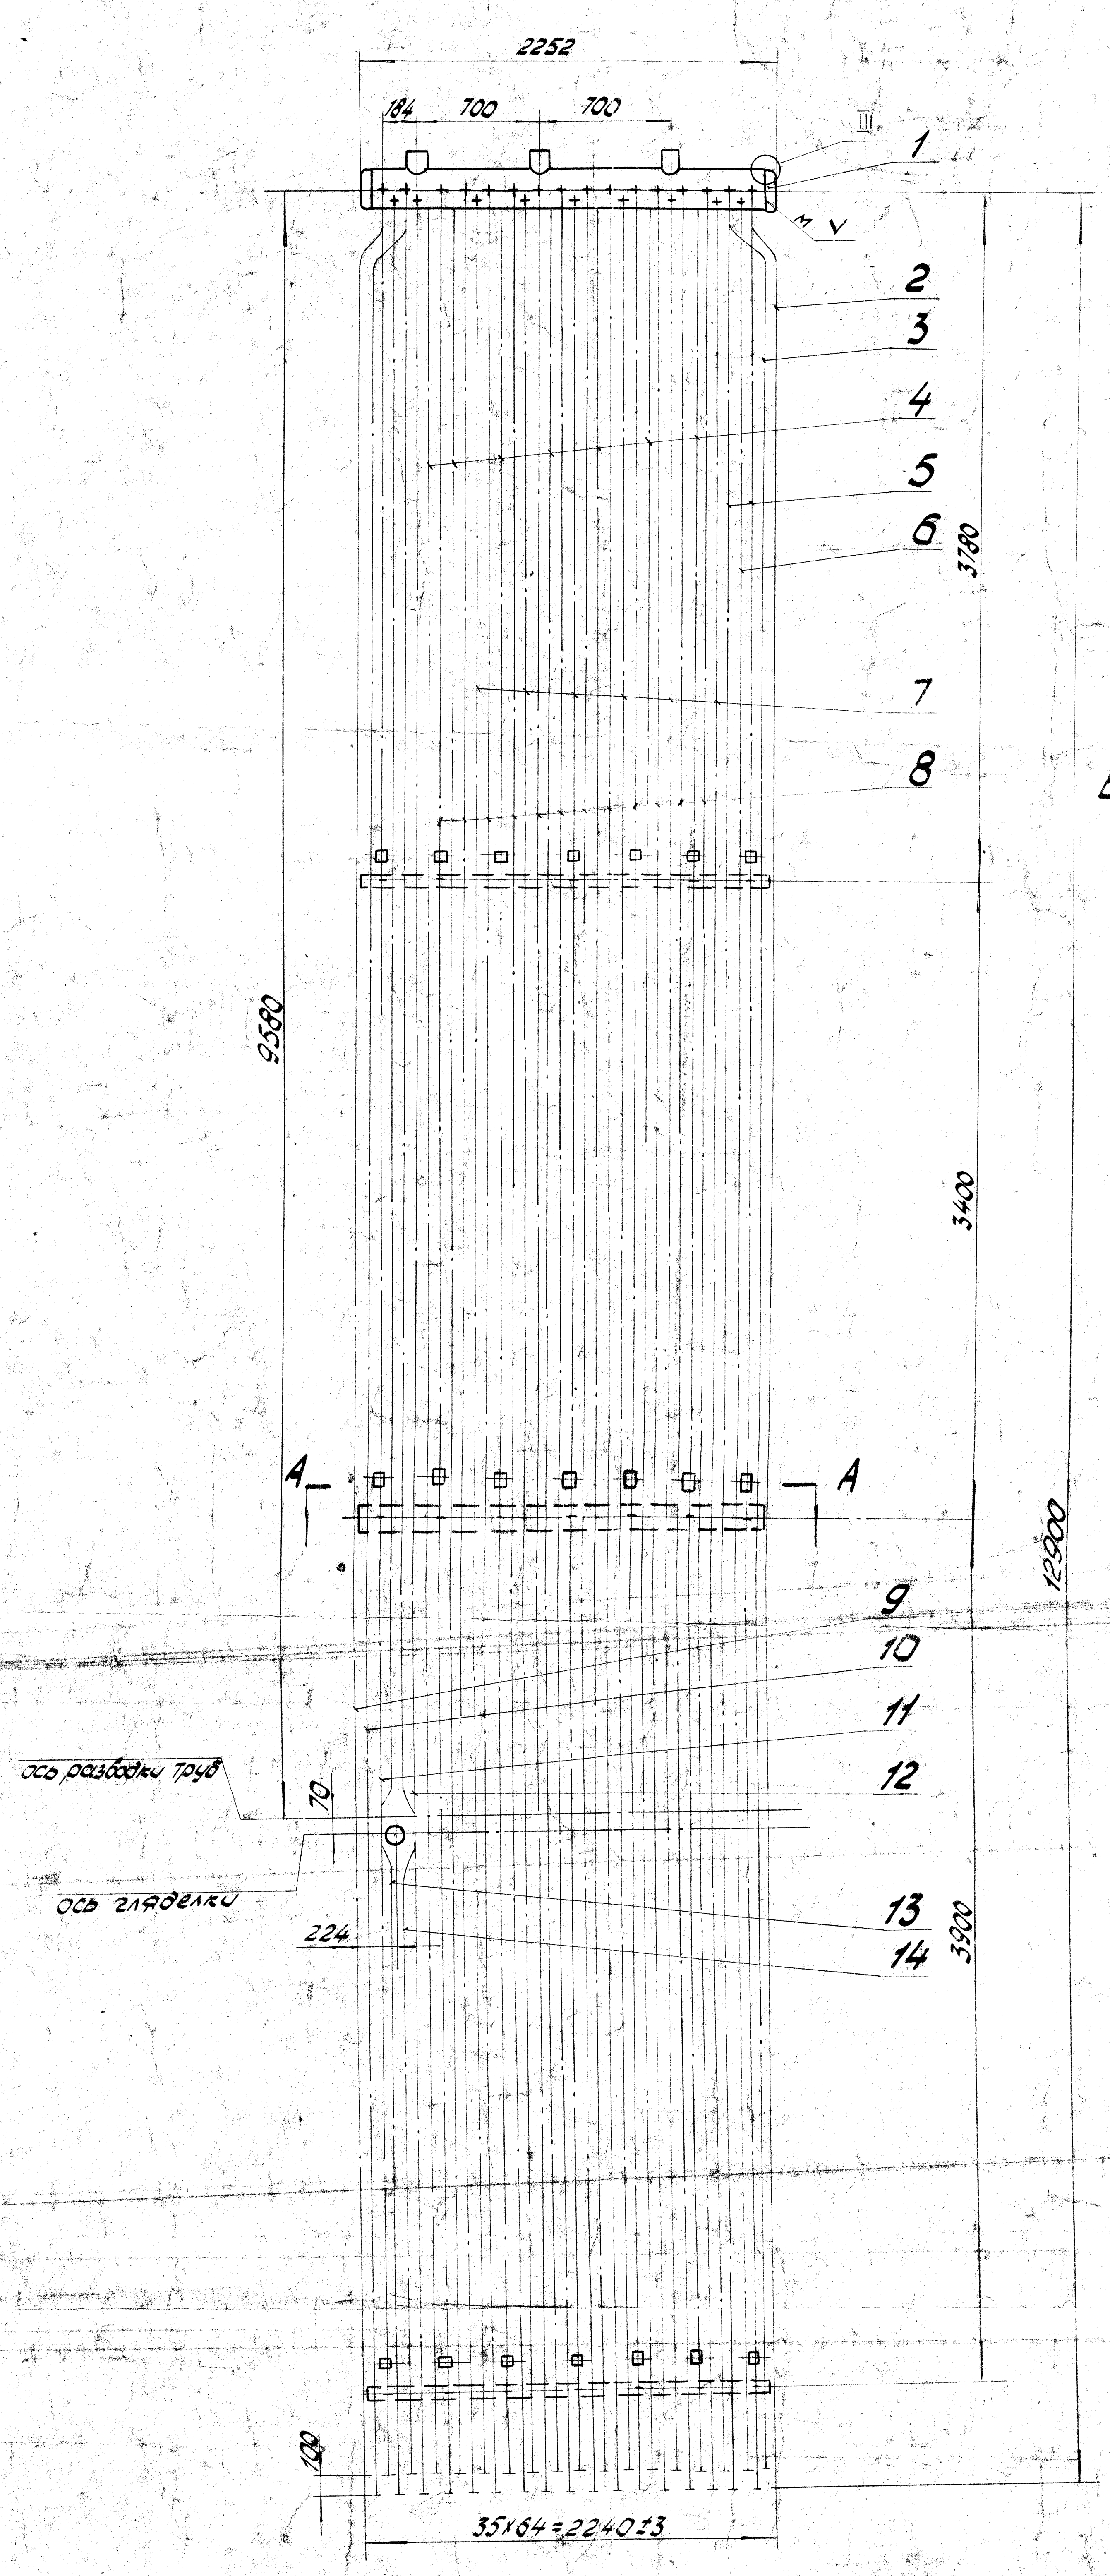
2252
184
700
700
III
1
м V
2
3
4
5
6
7
8
3780
Б
Б
9580
3400
А
А
12900
9
10
11
12
ось разводки труб
70
ось гляделки
224
13
14
3300
100
35×64=2240±3

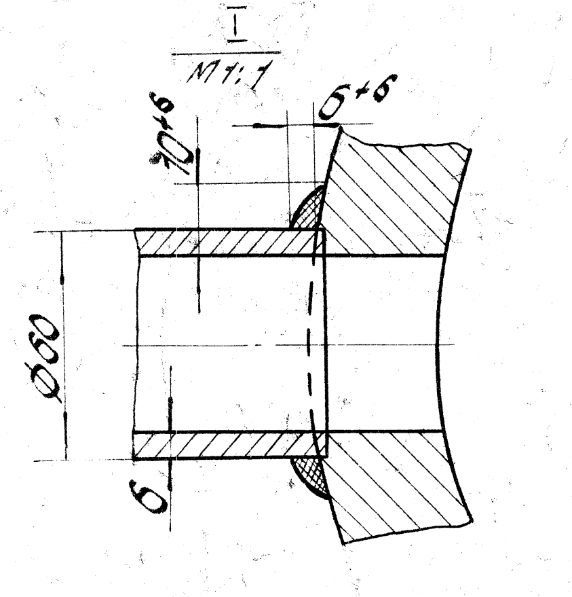
I
М1:1
5+6
3+5
∅30
6

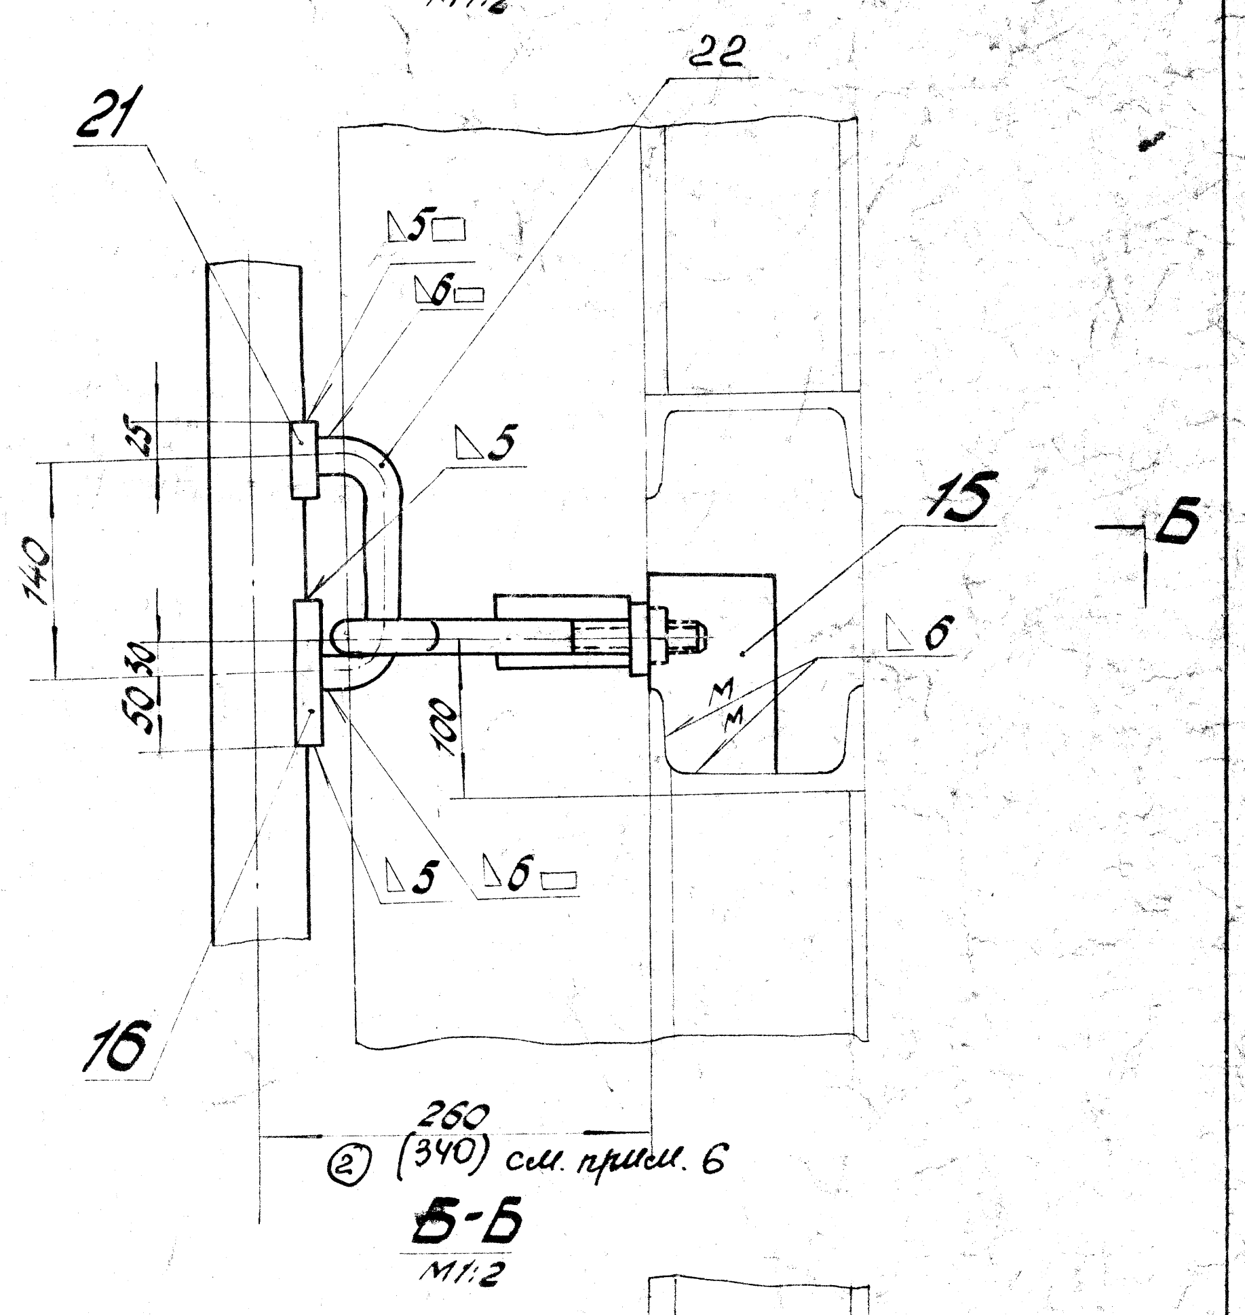
II
М1:2
22
21
5
6
5
15
Б
Б
140
15
50 50
100
6
5
6
5
16
250
② (340) см. прим. 6

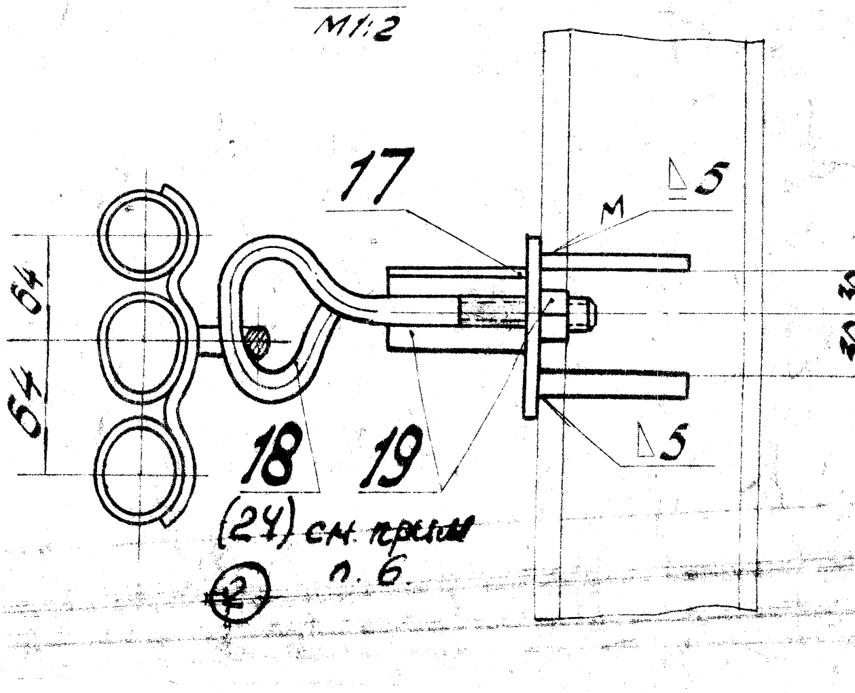
Б-Б
М1:2
17
м
5
64
64
30 30
18
19
(24) см. прим. ② п. 6
5

1. Блок изготовить по МРТУ 2402-02-65 с доп 1и2.
2. Гидравлическое испытание 195 кгс/см²
3. Кронштейн поз. 19 и косынки поз. 15 приварить так, чтобы обеспечить крайнее правое положение скобы поз. 22 в натяжном крюке (см. узел II)
4. Донышко поз. 20 на заводе прихватить электросваркой в 4ʰ точках. Окончательная приварка донышка производится на монтаже после стыковки верхнего блока с нижним.
5. Приварку одной змейки (поз. 16) вблизи монтажного стыка произвесту только к трубам, на которых устанавливается скоба с последующей приваркой змейки по узлу II на монтаже.

② 6. Размер (340) и поз (24) относятся к верхнему поясу крепления.

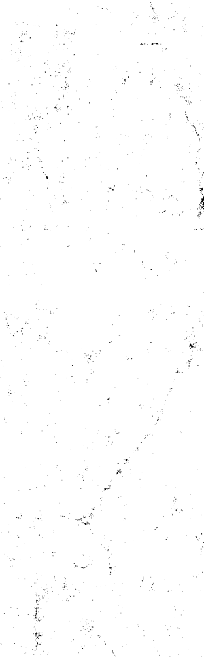
IV
М1:2
∅133
13

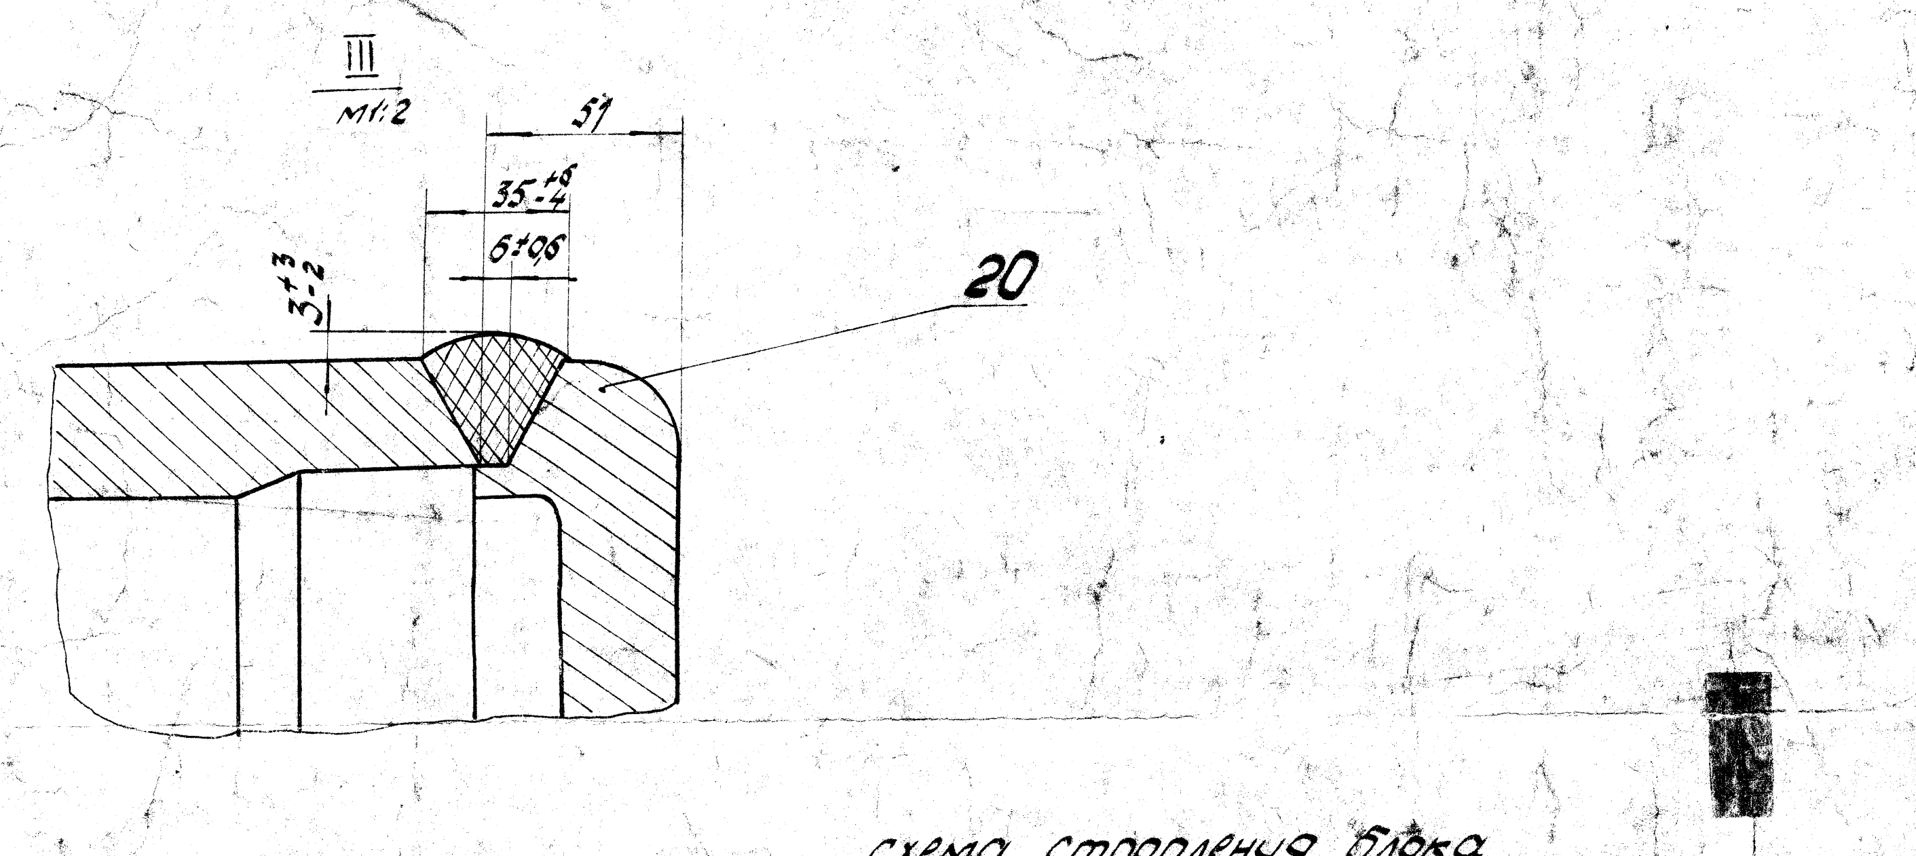
А-А
М1:10
3×320=960
320
320
384
320
64
35×64=2240±3

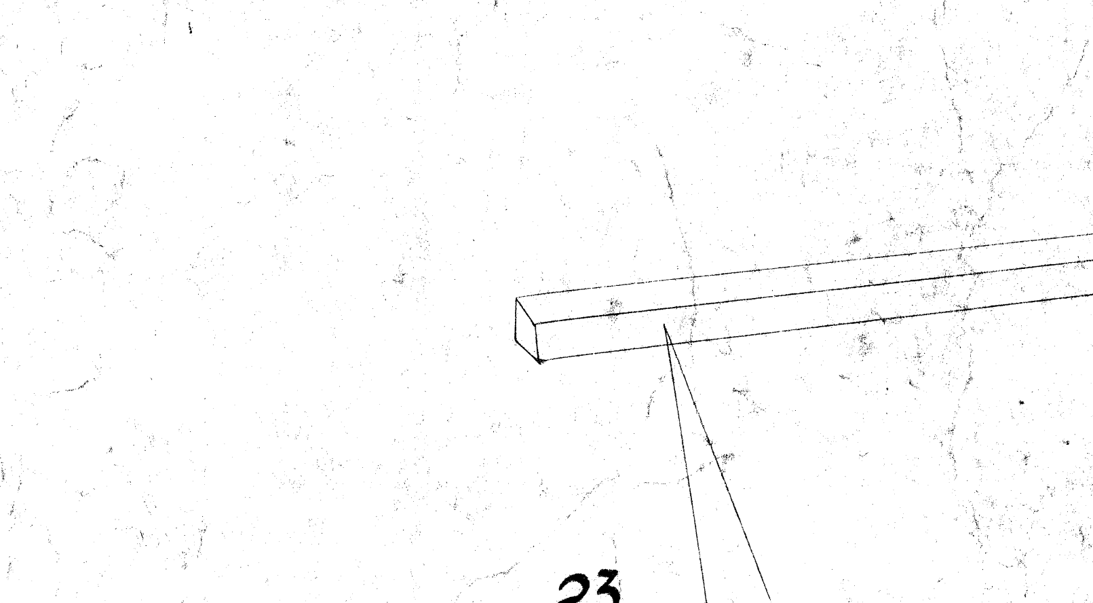
III
М1:2
51
35+6
6+05
3+3
20

схема строповки блока

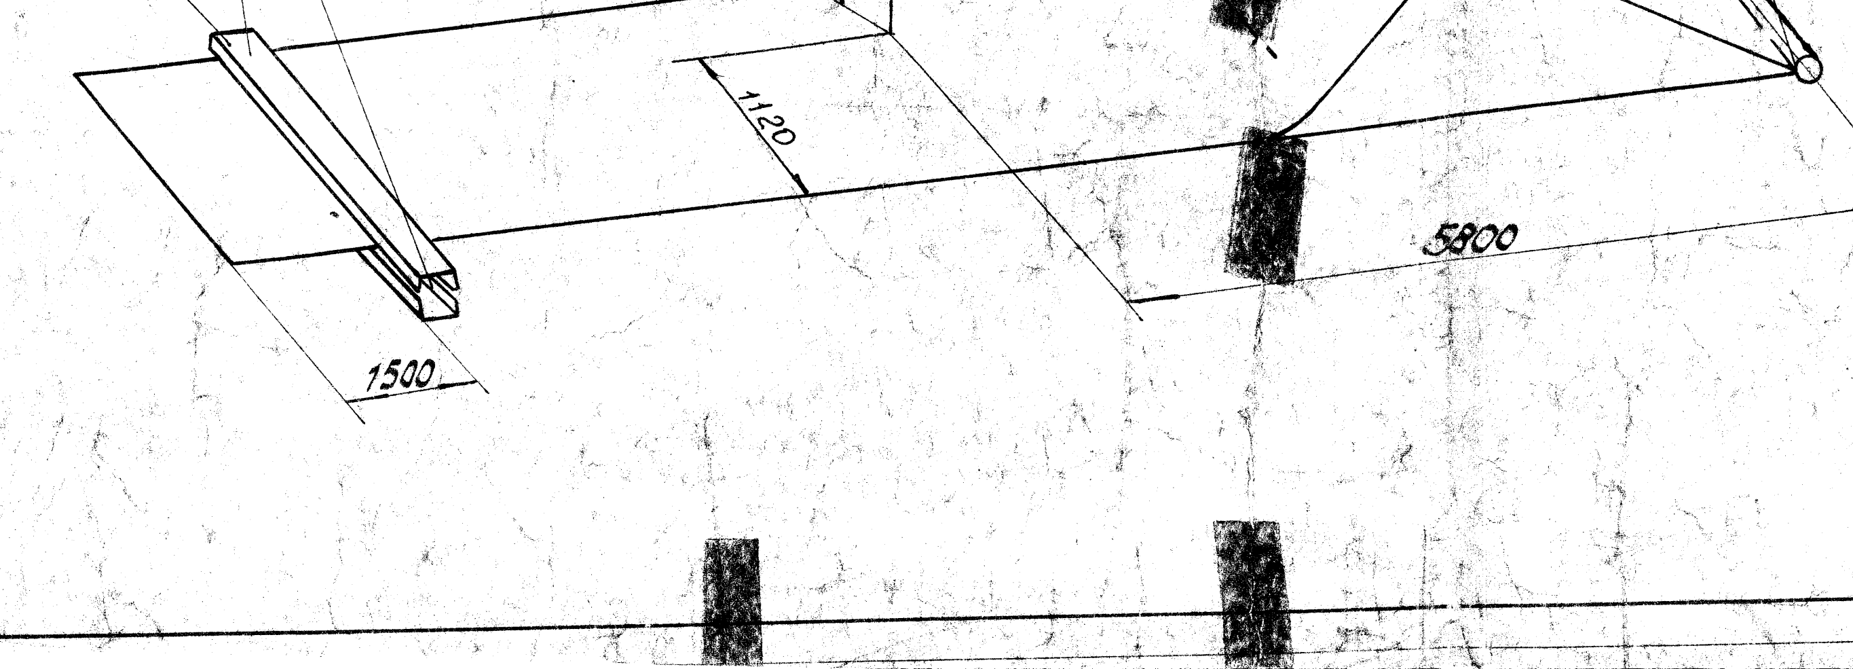
4,7
23
1120
5800
1500

Кишиневская ТЭЦ
Утверждается в производство
Директор
«20» ОКТ 1971 197_ г.

	№ п/п	Обозначение	Наименование	Кол.	Вес, кг 1шт.	Вес, кг общ.	Материал (наим. марка, ГОСТ)	Примеч.
②	24	23Н-3020-69	Крючок натяжной №2 М20	7	1,18	8,26	Ст 3кп	
	Вес заводского наплавленного металла 29кг							
	23	08.8560.002	Каркас жесткости	1	81,6	81,6	сборочный	К-558248
	22	3Н-3021-69	Скоба ∅20 тип I	21	0,48	10,1	Ст 3кп	
	21	3Н-3022-69	Накладка	21	0,2	4,2	ВМСт 3пс	
①	20	стп 5041.01-48 255-3Н-25147б	Донышко D=222; d=163 ~~219×28~~	1	10,8 ~~11,0~~	10,8 ~~11,0~~	20	
	19	3Н-3017-69	Кронштейн	21	0,74	15,5	сборочный	
②	18	3Н-3020-69	Крючок натяжной М20 №1	14 ~~21~~	1	14 ~~21~~	Ст 3кп	
	17	0133Н2826-63	Гайка М20 ГОСТ 5915-62	21	0,064	1,34	10	
	16	3Н-2323-58	Змейка 35	3	19,5	58,5	ВМСт 3пс	
	15	3Н-3016-69	Косынка	42	0,41	17,2	ВМСт 3кп	
+	14	08.2330.051-01	Труба 60×6	1	104	104	20	
+	13	08.2330.050	Труба 60×6	1	121	121	20	
+	12	08.2330.052-01	Труба 60×6	1	121	121	20	
+	11	08.2330.049-01	Труба 60×6	1	104	104	20	
+	10	08.2330.048	Труба 60×6	1	122	122	20	
+	9	08.2330.047	Труба 60×6	1	121	121	20	
+	8	08.2330.059-01	Труба 60×6	12	121	1452	20	
+	7	08.2330.039-01	Труба 60×6	6	120	720	20	
+	6	08.2330.044-01	Труба 60×6	1	120	120	20	
+	5	08.2330.038-02	Труба 60×6	2	105	210	20	
+	4	08.2330.038-01	Труба 60×6	7	104	728	20	
+	3	08.2330.045	Труба 60×6	1	121	121	20	
+	2	08.2330.046	Труба 60×6	1	121	121	20	
	Блок заднего экрана (см. дет. опись Д-21702) Вес=4385							
	1	08.1807.024	Коллектор 219×30	1	329	329	сборочный	
	Коллекторы (см. дет. опись Д-21700) Вес 329кг							

273 08.9050.015

Блок N3 заднего экрана

Изм.	Кол.	№ докум.	Подпись	Дата
2	6	ки 677		3.1.77г.
1	1	к.и 709		15.12.75г.

Конструкт	Загуда	10.05.71
Проверил		
Нормконтр.		
Вед. констр		
Нач. сект.		10.5.71

Вес, кг	4717
Масштаб	1:25
Всего листов	1
Лист	1

копировал Лугова

Формат 25

Инв. № подл.	Подп. и дата	Взам. инв. №	Инв. № дубл.	Подп. и дата
6044	28/II-74			

71-02