



INSTITUT GUMÁRENSKÉ TECHNOLOGIE A TESTOVÁNÍ, A.S.  
RUBBER TECHNOLOGY AND TESTING INSTITUTE, Plc.  
INSTITUT FÜR GUMMITECHNOLOGIE UND PRÜFWESEN, A.G.  
A.O. «ИНСТИТУТ ТЕХНОЛОГИИ РЕЗИНЫ И ИСПЫТАНИЙ»

Společnost je zapsána v obchodním rejstříku vedeném Krajským soudem v Brně, oddíl B, vložka 818



PETLAS TIRE INDUSTRY  
AND TRADE COMPANY  
Kirsehir-Kayseri Devlet Yolu Üzeri  
Göhlisar Mevkii 7.KM  
40200 Kirsehir  
TURKEY

0 0 2 0 7 5

Zlín 25<sup>th</sup> January 2016

Re

Communication concerning the approval and notification of approval number

Enclosed you will find the Communication concerning the approval of your tyres according To ECE Regulation No. 54

On the base of this approval you are entitled to produce in your factory tyres of the dimension :

**225/65 R16C STARMAXX PROWIN ST960 112/110 R TL M+S**

with the approval number : **E8 002075**

Sincerely yours

**IGTT a.s.**  
Tyre Approval Department  
Šternberská 446, Louky  
763 02 Zlín, Czech Republic  
IČ/D: 46900080 DIČ/VAT: CZ46900080



**Petr Husták, Ph.D.**  
**Tyre Approval Department Head**

Ministerstvo dopravy České republiky  
Ministry of Transport of the Czech Republic  
Nábřeží L. Svobody 12, CZ-110 15 Praha 1

OSVĚDČENÍ o : 1/

COMMUNICATION concerning : 1/



**UDĚLENÍ HOMOLOGACE**  
~~ROZŠÍŘENÍ HOMOLOGACE~~  
~~ZAMÍTNUTÍ HOMOLOGACE~~  
~~ODEBRÁNÍ HOMOLOGACE~~  
~~DEFINITIVNÍM UKONČENÍ VÝROBY~~

**APPROVAL GRANTED**  
~~APPROVAL EXTENDED~~  
~~APPROVAL REFUSED~~  
~~APPROVAL WITHDRAWN~~  
~~PRODUCTION DEFINITELY DISCONTINUED~~

**Typu pneumatiky pro motorová vozidla a jejich přípojná vozidla podle Předpisu č. 54  
of a type of pneumatic tyre for motor vehicles and their trailers pursuant to Regulation  
No. 54**

Homologace č.:

Approval No.:

**0 0 2 0 7 5**

Rozšíření č.:

Extension No.:

-

N/A

1. Obchodní název nebo značka pneumatiky :  
Manufacturer's name or trade mark (s)  
on the tyre type : **STARMAXX PROWIN ST960**
2. Označení typu pneumatiky výrobcem :  
Tyre type designation by the manufacturer : **STARMAXX PROWIN ST960  
225/65 R16C 112/110 R TL M+S**
3. Název a adresa výrobce :  
Manufacturer's name and address : **PETLAS TIRE INDUSTRY  
AND TRADE COMPANY  
Kirsehir-Kayseri Devlet Zolu Üzeri  
Göhlisar Mevkii 7.KM  
40200 Kirsehir  
TURKEY**
4. Název a adresa zástupce výrobce  
(je-li potřebné) :  
If applicable, name and adress of  
manufacturer's representative : **-  
N/A**
5. Souhrnný popis  
Sumarized description
- 5.1. Označení rozměru pláště :  
Tyre size designation : **225/65 R16C**
- 5.2. Kategorie užití :  
Category of use : **normální / speciální / POR / zimní /  
ordinary / special / POR / snow / 1/**
- 5.3. Konstrukce :  
Structure : **diagonální / radiální /  
diagonal / radial / 1/**
- 5.4. Třída pneumatiky :  
Tyre class : **C2 / C3 1/**
- 5.5. Kategorie rychlosti  
Speed category symbol
- 5.5.1. Nominální :  
Nominal : **-  
R**




- 5.5.2. Doplnková (je-li potřebné) : -  
Additional (if applicable) : N/A
- 5.6. Indexy nosnosti  
Load capacity index
- 5.6.1. Odpovídající nominální rychlosti : v jednomontáži 112 ve dvojmontáži 110  
Corresponding to nominal speed : single - twinned (dual) -
- 5.6.2. Odpovídající doplňkové rychlosti : v jednomontáži - ve dvojmontáži -  
Corresponding to nominal speed : single - twinned (dual) -
6. Homologační zkušebna a případně zkušební laboratoř schválená pro účely homologace nebo pro ověřování shodnosti : IGTT a. s. - Institut gumárenské technologie a testování  
Technical service and where applicable, test laboratory additional approved purposes of approval or of verification of conformity : Rubber Technology and Testing Institute, Šternberská 446, Louky, 763 02 ZLÍN, CZECH REPUBLIC
7. Datum protokolu, vydaného touto zkušebnou :  
Date of report issued by that service : 25.01.2016
8. Číslo protokolu, vydaného touto zkušebnou :  
Number of report issued by that service : 54/2074
9. Důvod pro rozšíření (je-li potřebné) :  
Reason (s) of extension (if applicable) : -
10. Poznámky :  
Any remarks : -
11. Místo : Praha  
Place :
12. Datum : 25.01.2016  
Date :
13. Podpis :  
Signature : *Marek Brázdá*  
Marek Brázdá
14. K osvědčení je přiložen seznam dokumentů obsažených v homologačních podkladech uložených u homologačního orgánu, který udělil homologaci, a které lze obdržet na vyžádání.  
Annexed to this communication is a list of documents in the approval file deposited at the Approval Authority which has considered this approval and which can be obtained upon request.  
Seznam dokumentů  
List of documents  
1 + 1 výkresy bočnice a běhounu pláště  
drawing of the tyre sidewalls and tread  
1 kótovaný výkres příčného řezu pláště  
dimensioned drawing of tyre cross - section




1/ Nehodící se škrtněte  
Delete that which does not apply


E8 002075

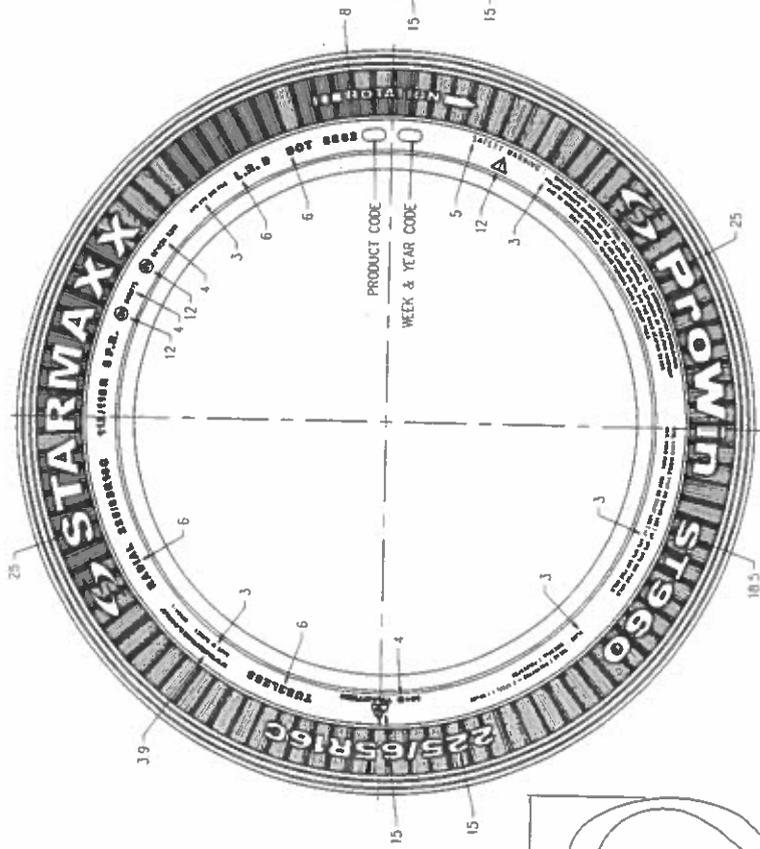

SERIAL SIDE

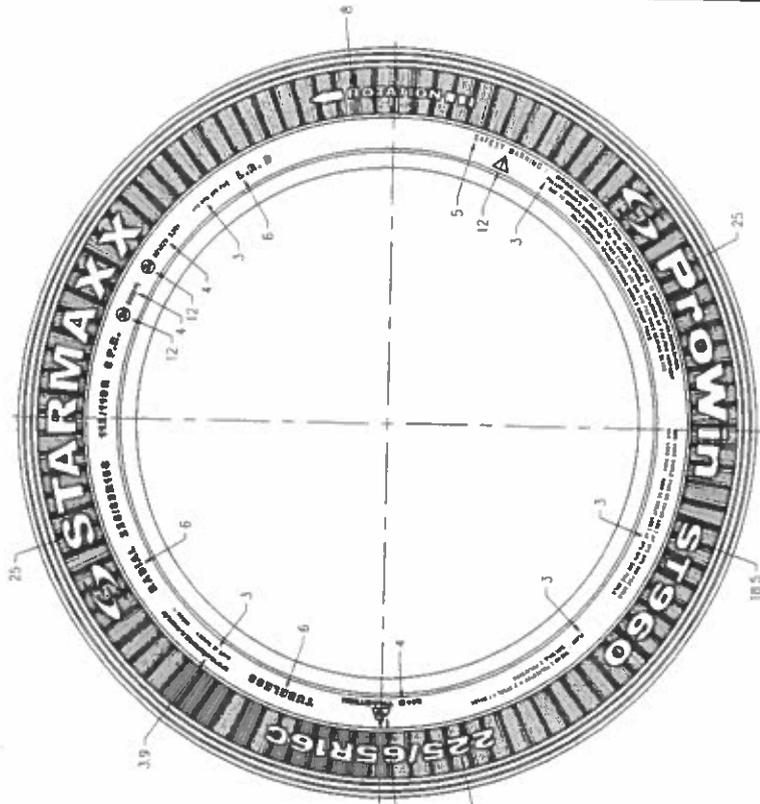

NON SERIAL SIDE

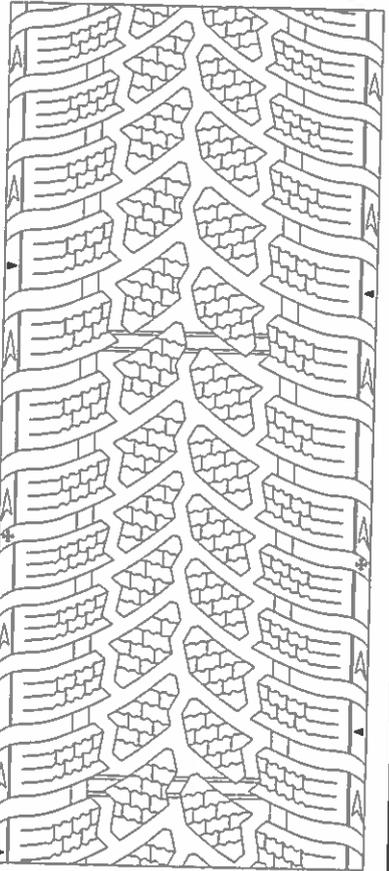

R	275/65R16C	112/110	-	X	69B	228	6.5	002075	-	
R	225/65R16C	112/110	-	X	69B	228	6.5	002075	-	
HAZ SIFATI (SPEED CAT.)	LASTIK EBAH (TIRE SIZE)	YUK KAPASITE INDEKSI (LOAD CAP. INDEX)	TIP (TYPE) K. LASTIK (TUBE TYPE) C. LASTIKSUZ (TUBELESS)		A	B	C	ONAY NO. (APPROVAL NO.)	AÇIKLAMA (REMARKS)	
					mm	mm	mm	Ca R-54		

SIRT DESEH (TREAD PATTERN) : ProWin ST960  
 SIRT (TREAD) : 2 POLYESTER + 2 STEEL + 1 NYLON  
 YANAK (SIDEWALL) : 2 POLYESTER

RESM NO. (DRAWING NO.)	TARİH (DATE)	KONTROL (CHECKED)
PKT-12958A	30.11.2015	RESMİ İMZA (CHECK SIGNATURE)

25-01-2016

*[Handwritten signature]*