


Schema tehnologică a stației de epurare propusă:

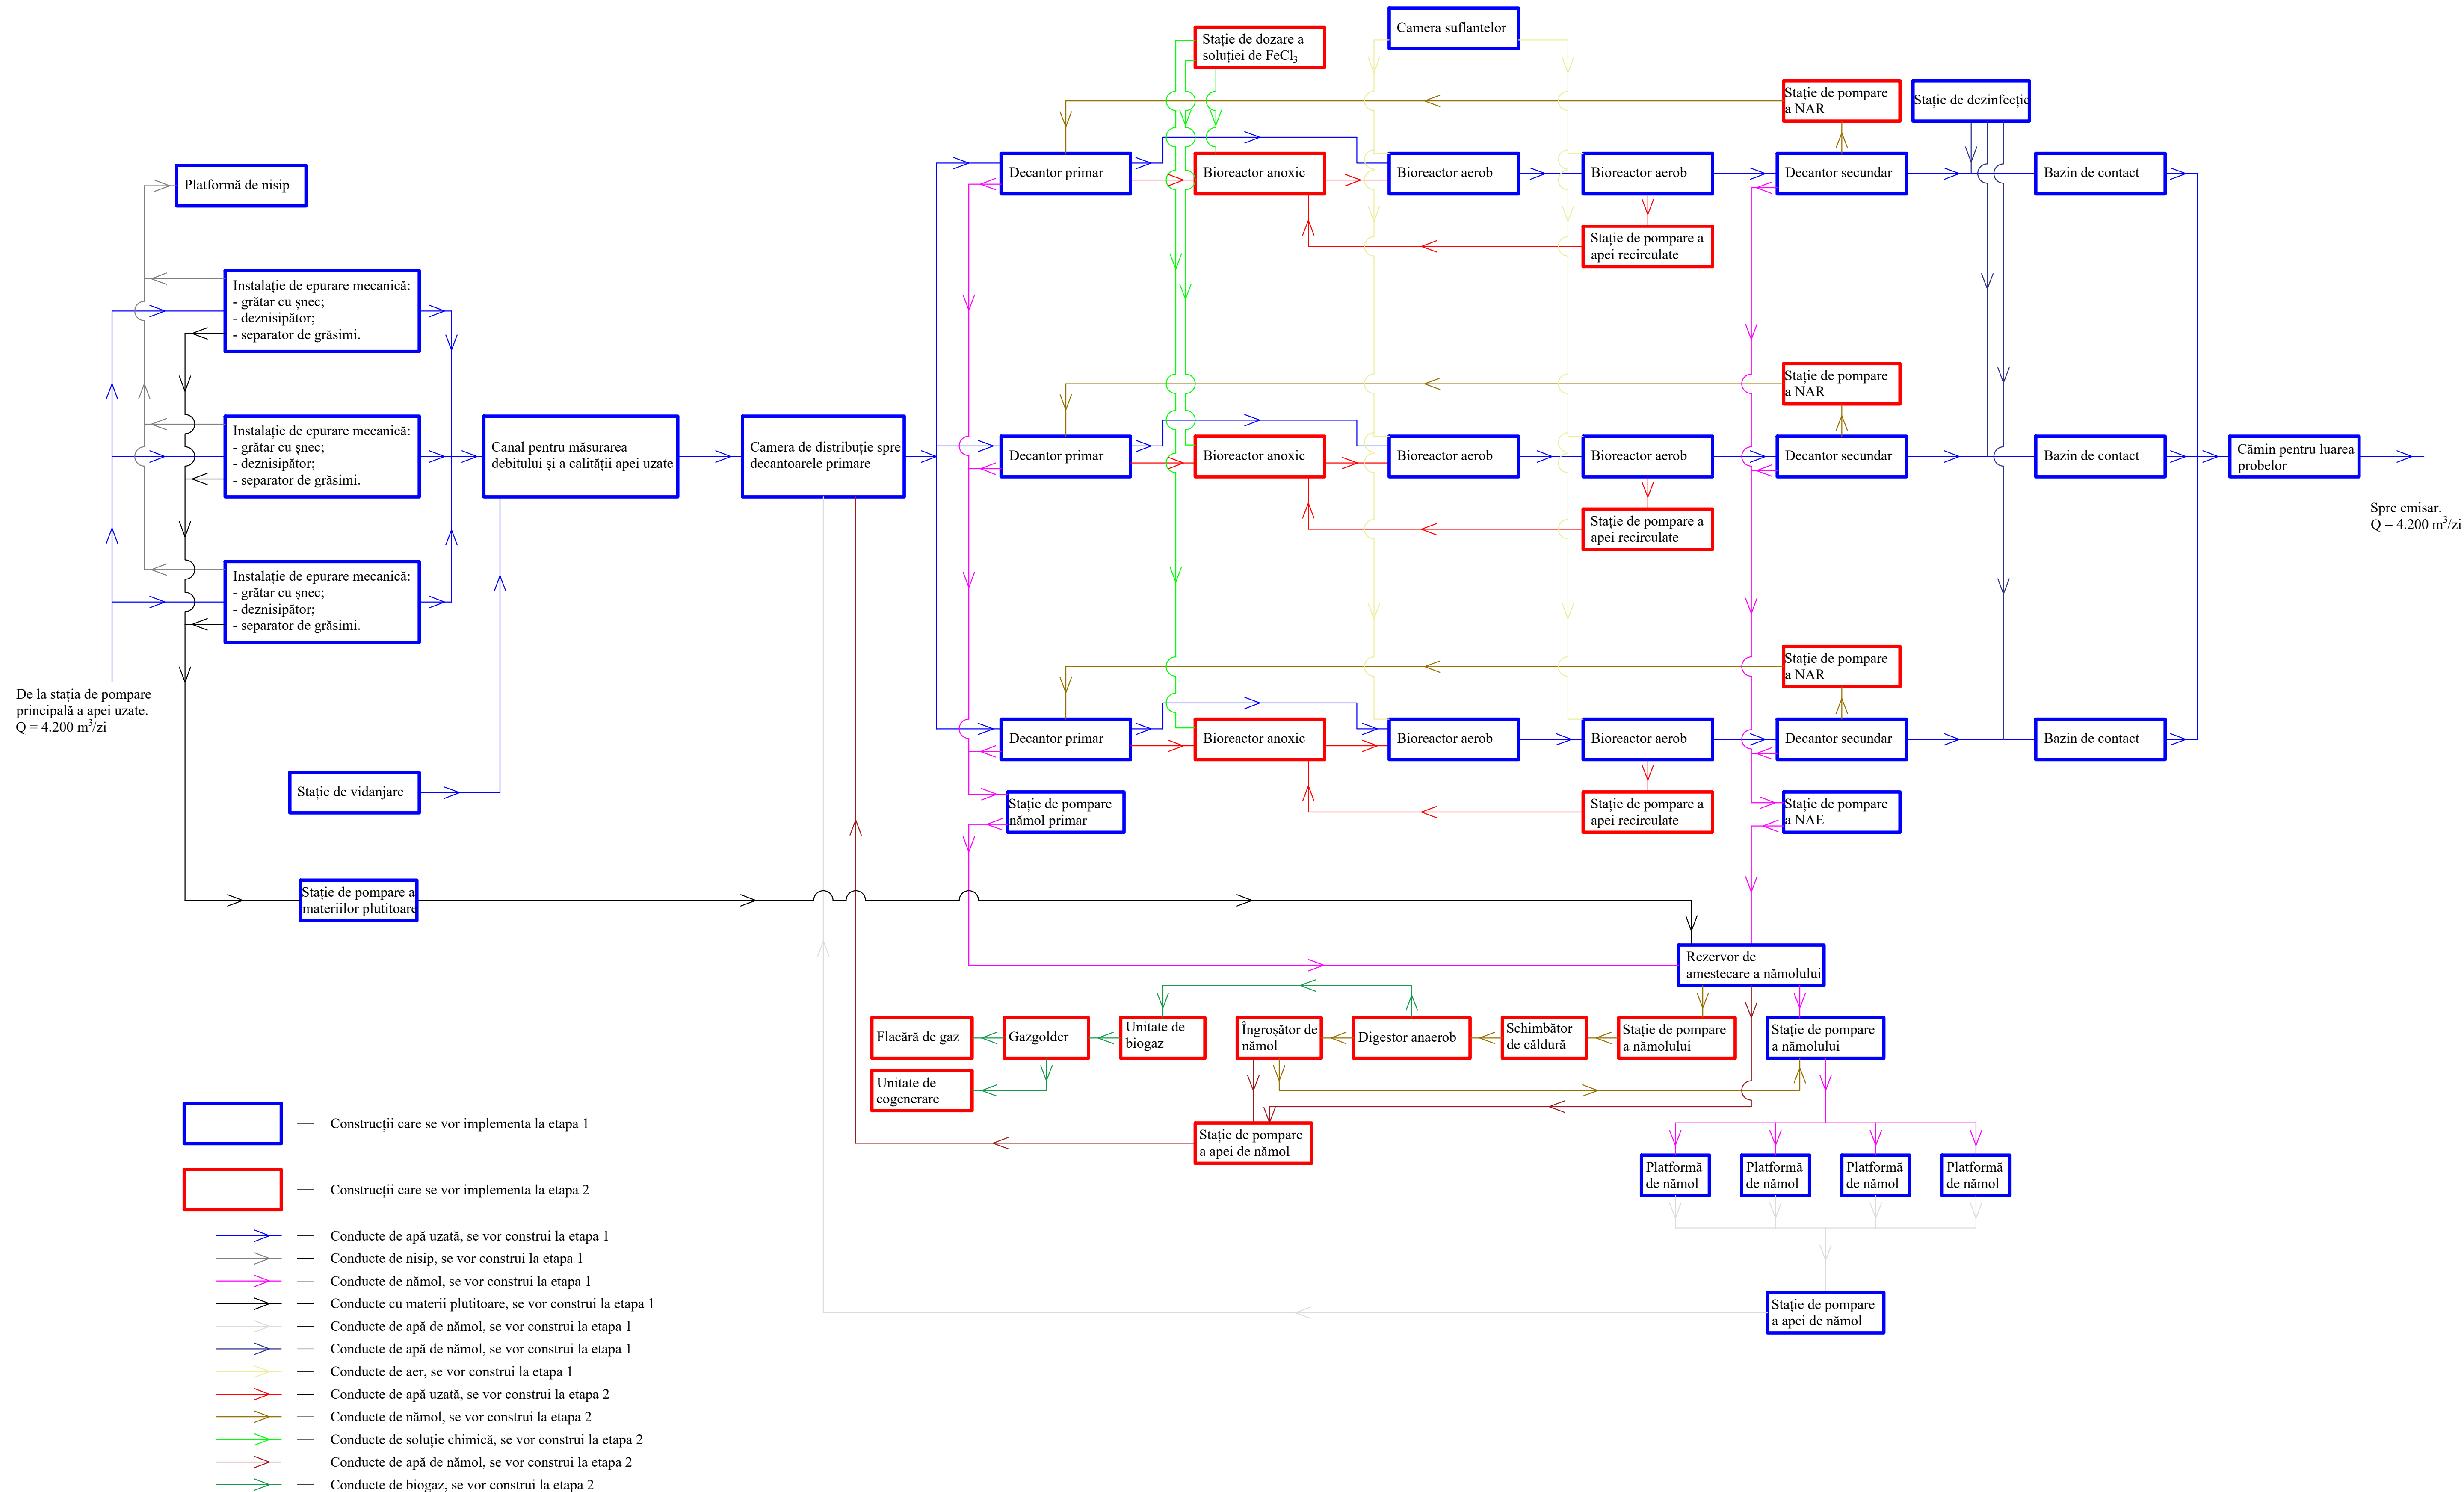

							--
							Achiziționare servicii de proiectare arhitecturală și verificarea documentației de proiect în cadrul proiectului "Construcția stației de epurare a apelor uzate în municipiul Ceadr-Lunga,, Etapa I
Mod	Nr.par	Coala	Nr.doc	Semnătura	Data		Stația de epurare
							Etapa Coala Coli - 1 2
Efectuat	V. Virlian						Schema tehnologică a stației de epurare propusă
							"APCAN PROIECT" S.R.L. mun. Chișiinău, 2023