


Plan amenajare pentru stația de epurare propusă

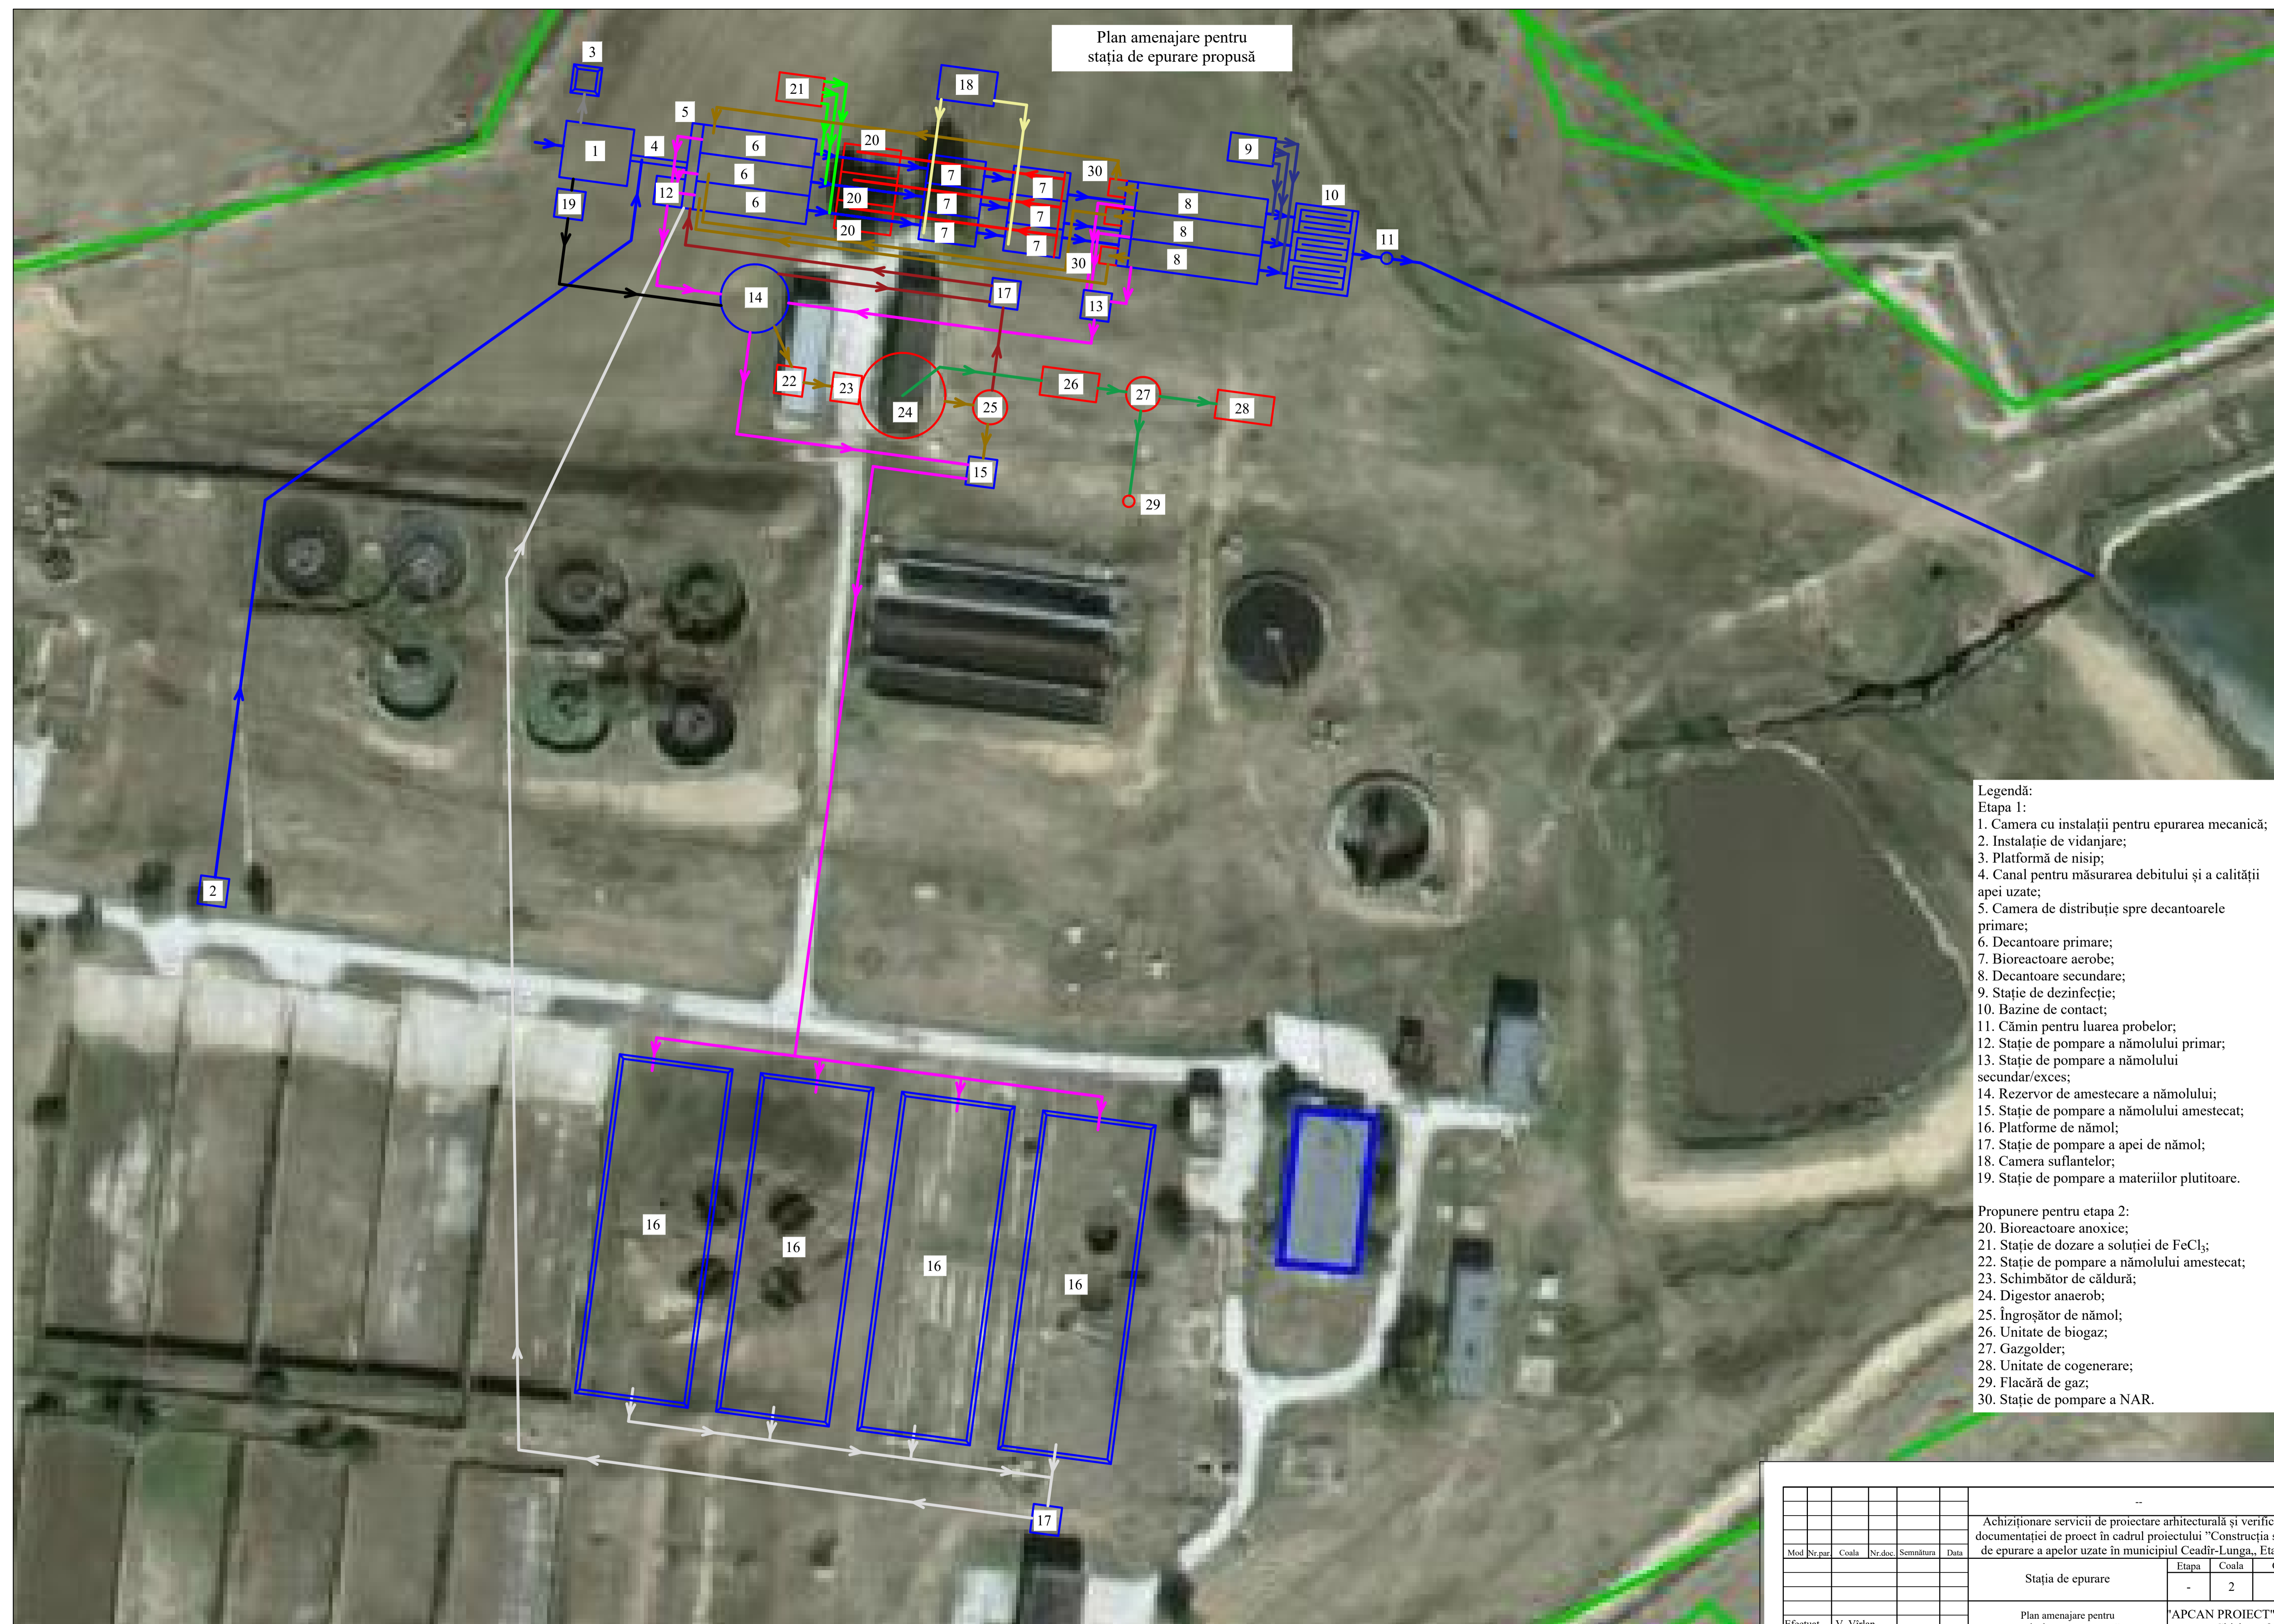

- Legendă:**
- Etapa 1:**
1. Camera cu instalații pentru epurarea mecanică;
  2. Instalație de vidanajare;
  3. Platformă de nisip;
  4. Canal pentru măsurarea debitului și a calității apei uzate;
  5. Camera de distribuție spre decantoarele primare;
  6. Decantoare primare;
  7. Bioreactoare aerobe;
  8. Decantoare secundare;
  9. Stație de dezinfecție;
  10. Bazine de contact;
  11. Cămin pentru luarea probelor;
  12. Stație de pompare a nămolului primar;
  13. Stație de pompare a nămolului secundar/exces;
  14. Rezervor de amestecare a nămolului;
  15. Stație de pompare a nămolului amestecat;
  16. Platforme de nămol;
  17. Stație de pompare a apei de nămol;
  18. Camera suflantelor;
  19. Stație de pompare a materiilor plutitoare.
- Propunere pentru etapa 2:**
20. Bioreactoare anoxice;
  21. Stație de dozare a soluției de FeCl<sub>3</sub>;
  22. Stație de pompare a nămolului amestecat;
  23. Schimbător de căldură;
  24. Digestor anaerob;
  25. Îngroșător de nămol;
  26. Unitate de biogaz;
  27. Gazgolder;
  28. Unitate de cogenerare;
  29. Flacăra de gaz;
  30. Stație de pompare a NAR.

					Achiziționare servicii de proiectare arhitecturală și verificarea documentației de proiect în cadrul proiectului "Construcția stației de epurare a apelor uzate în municipiul Ceadr-Lunga, Etapa 1"			
Mod	Nr.par	Coala	Nr.doc	Semnatura	Data	Etapa	Coala	Coli
						Stația de epurare	-	2
Efectuat	V. Virfan					Plan amenajare pentru stația de epurare propusă	"APCAN PROIECT" S.R.L. mun. Chișinău, 2023	