Planul

Amenajării teremului de joacă și agrement

pentru copii de toate vârstele, s. Plop, r-ul Dondușeni

Sc. 1:200
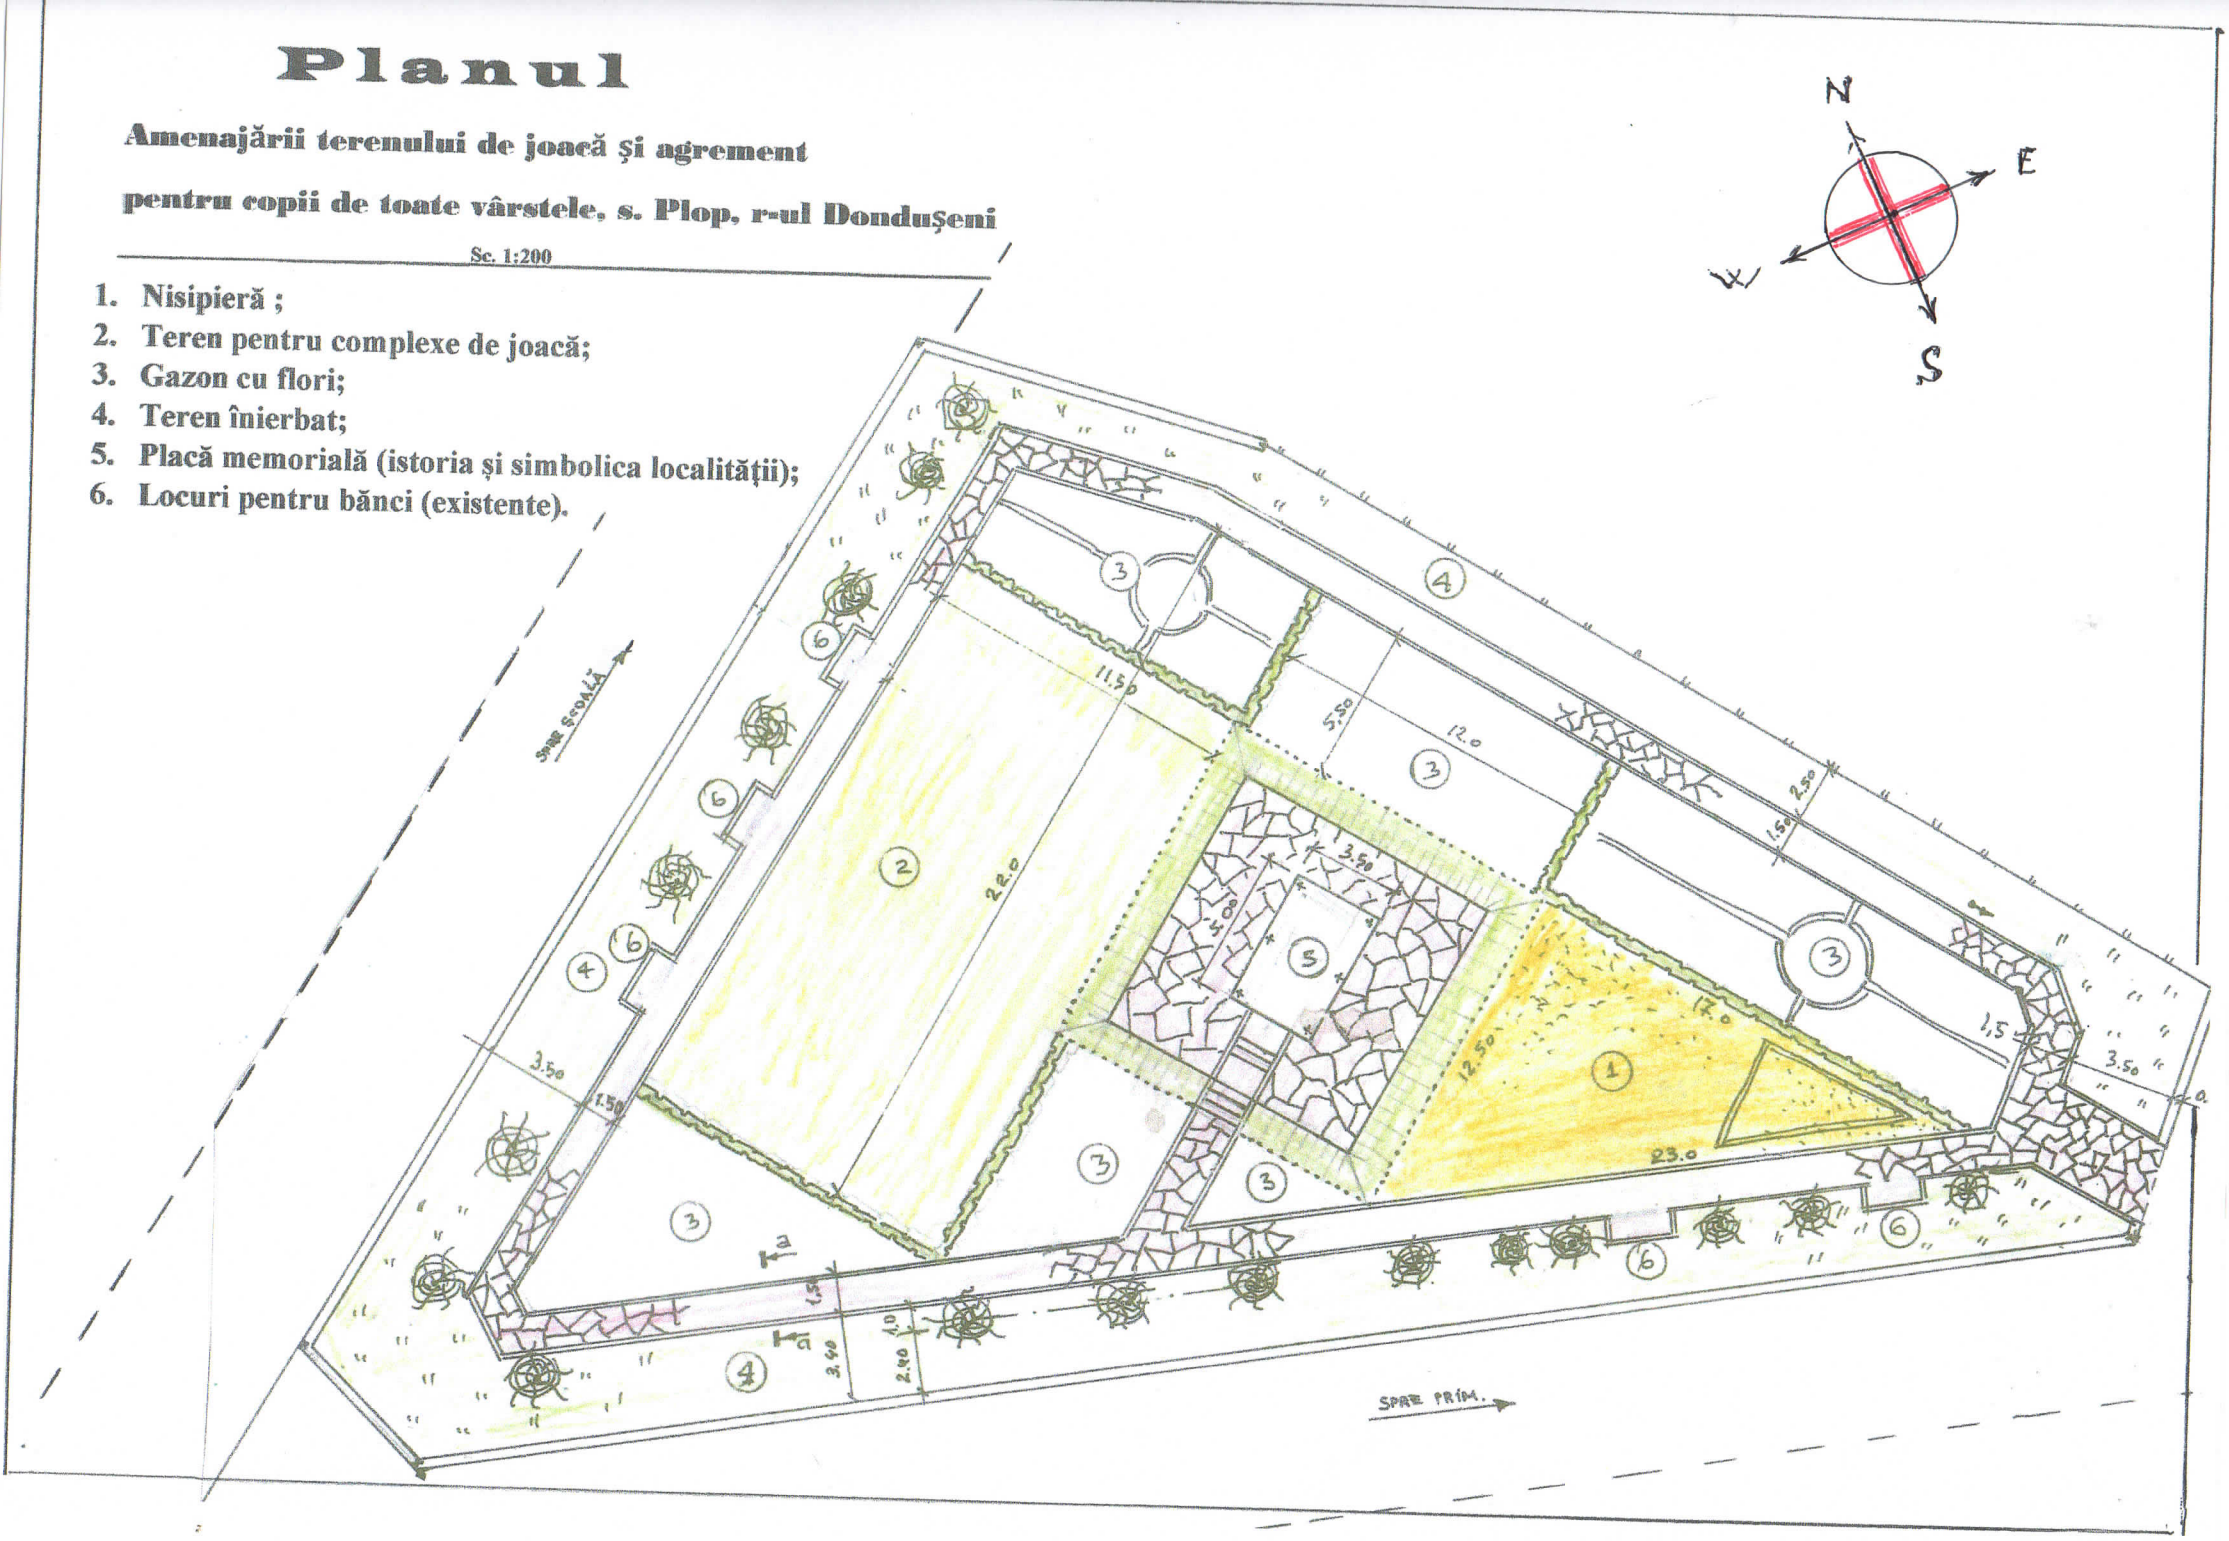
1. Nisipieră ;
2. Teren pentru complexe de joacă;
3. Gazon cu flori;
4. Teren înierbat;
5. Placă memorială (istoria și simbolica localității);
6. Locuri pentru bănci (existente).