


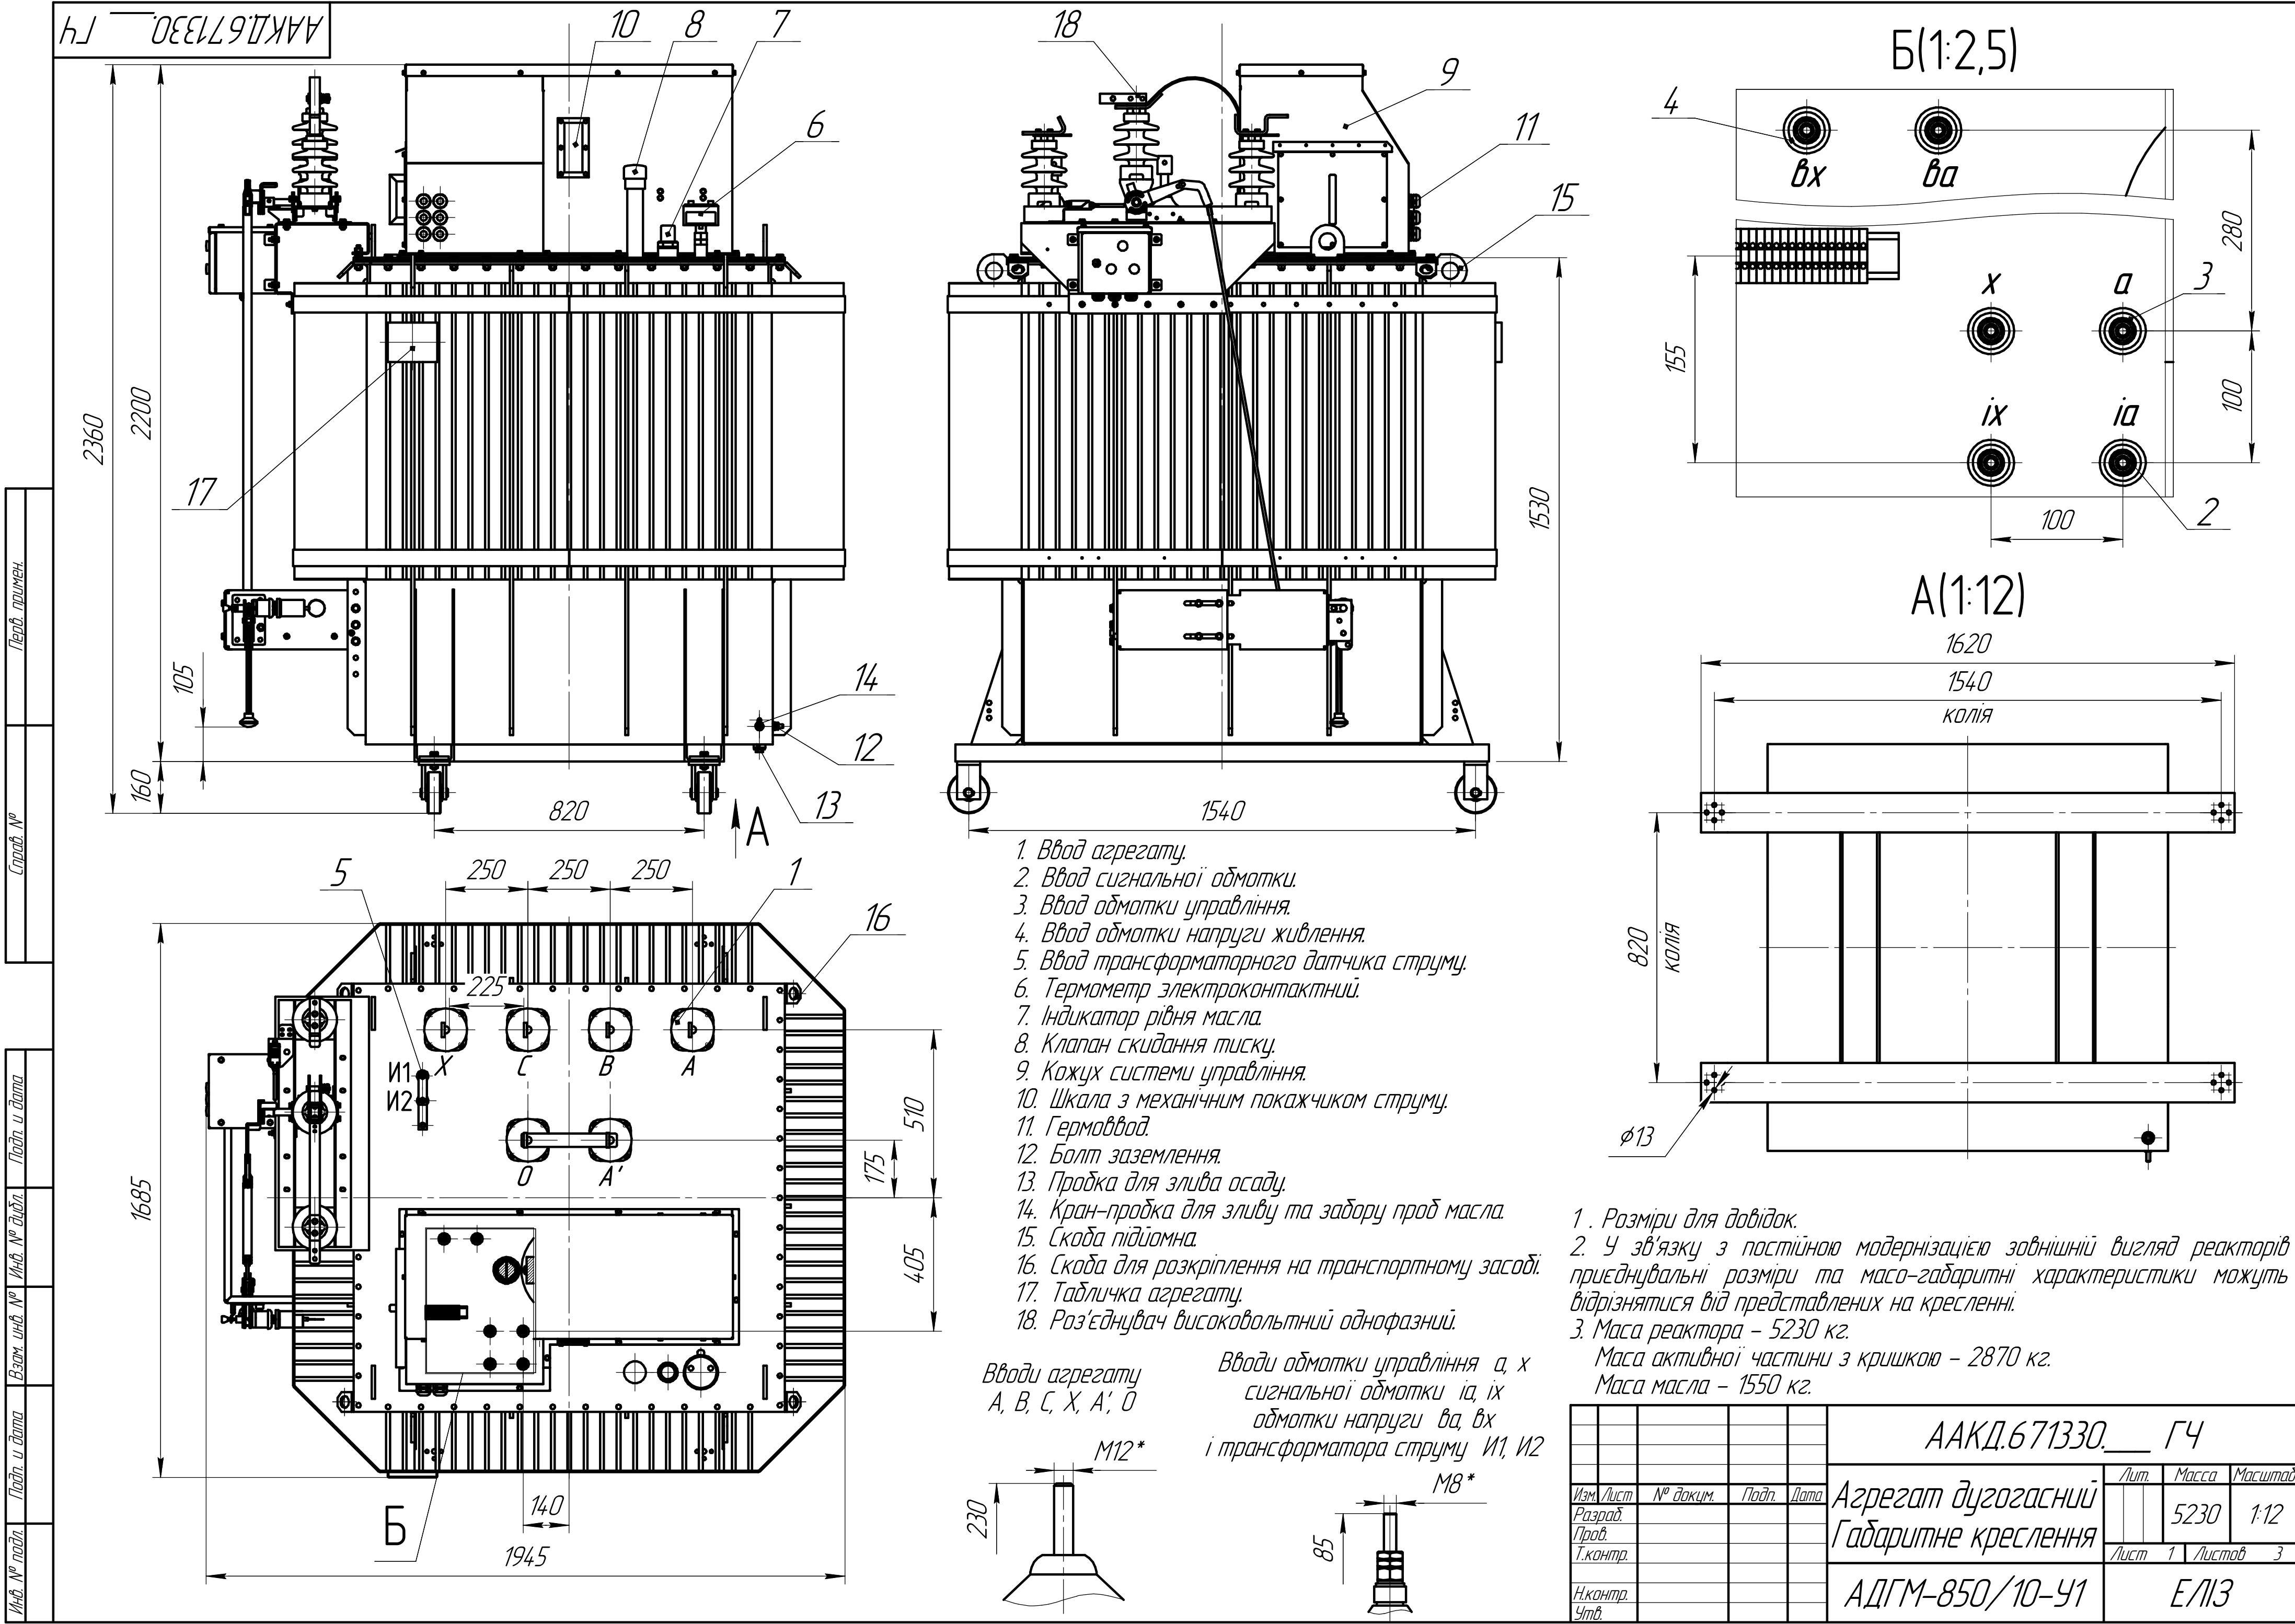



Схема принципова агрегату дугогасного АДГМ
Нейтралеутворюючий трансформатор зібраний за схемою Zn

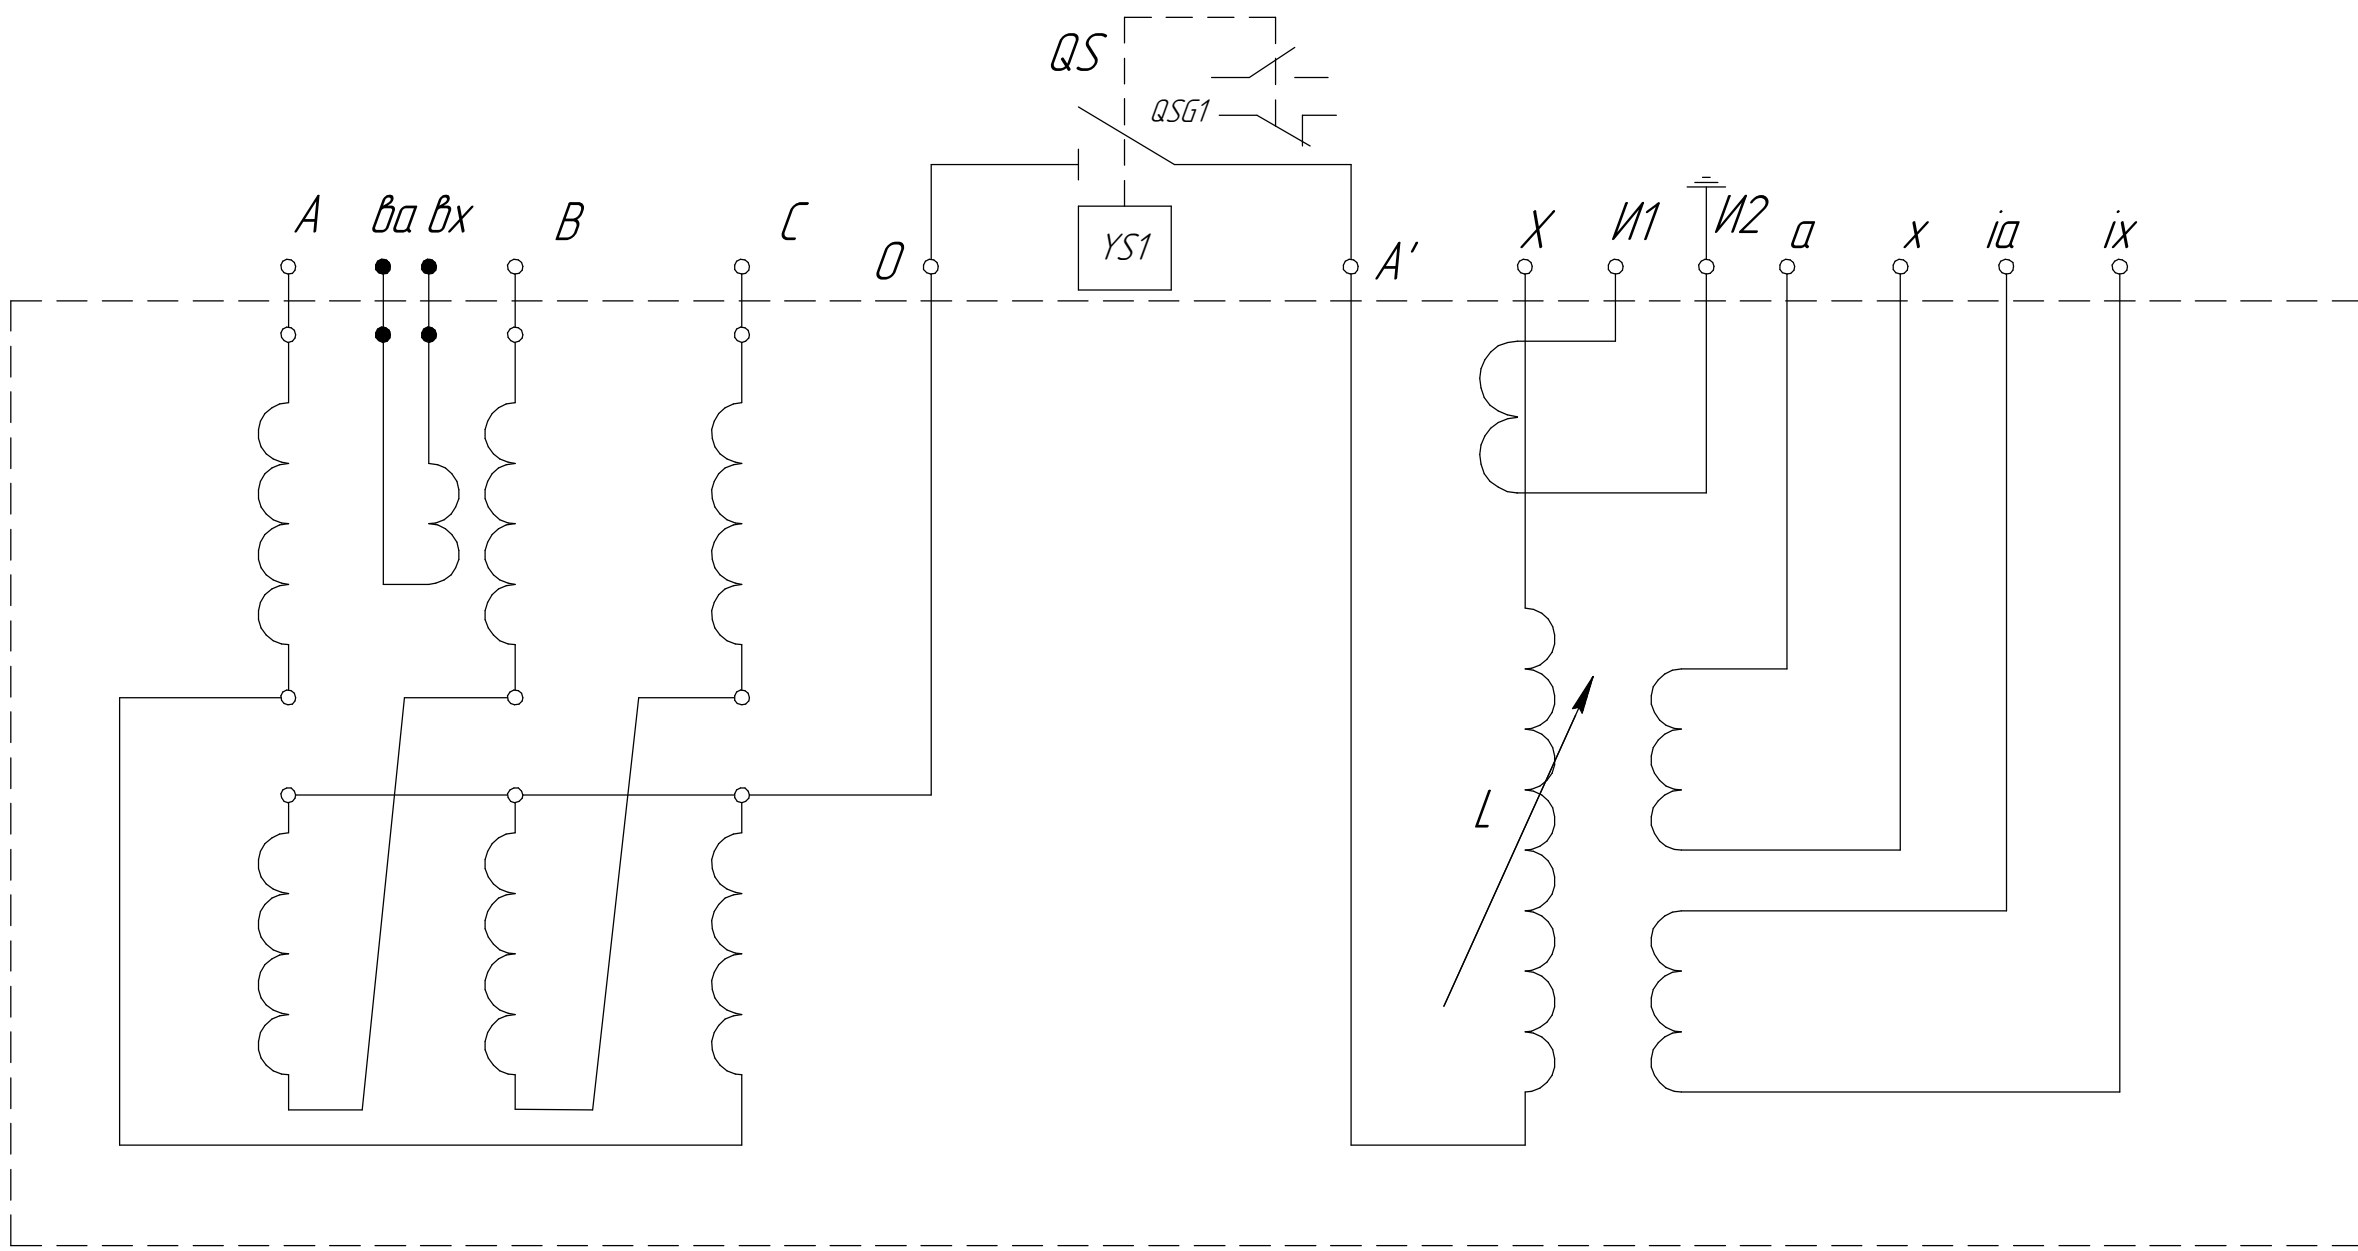

A, B, C, O - виводи приєднувального трансформатора
A', X - виводи основної обмотки реактора
I1, I2 - виводи трансформаторного датчика струму
a, x - виводи обмотки управління реактора
ia, ix - виводи сигнальної обмотки реактора
va, vx - виводи обмотки напруги живлення
QS - Роз'єднувач
YS1 - Блок замок ЗБ-1
QSG1 - Вумикач шляховий e.limitswitch.09 5A 1HB+1H3

Інв. № подл.	Подп. і дата	Взам. інв. №	Інв. № дубл.	Подп. і дата

Схема принципова системи управління агрегатом АДГМ

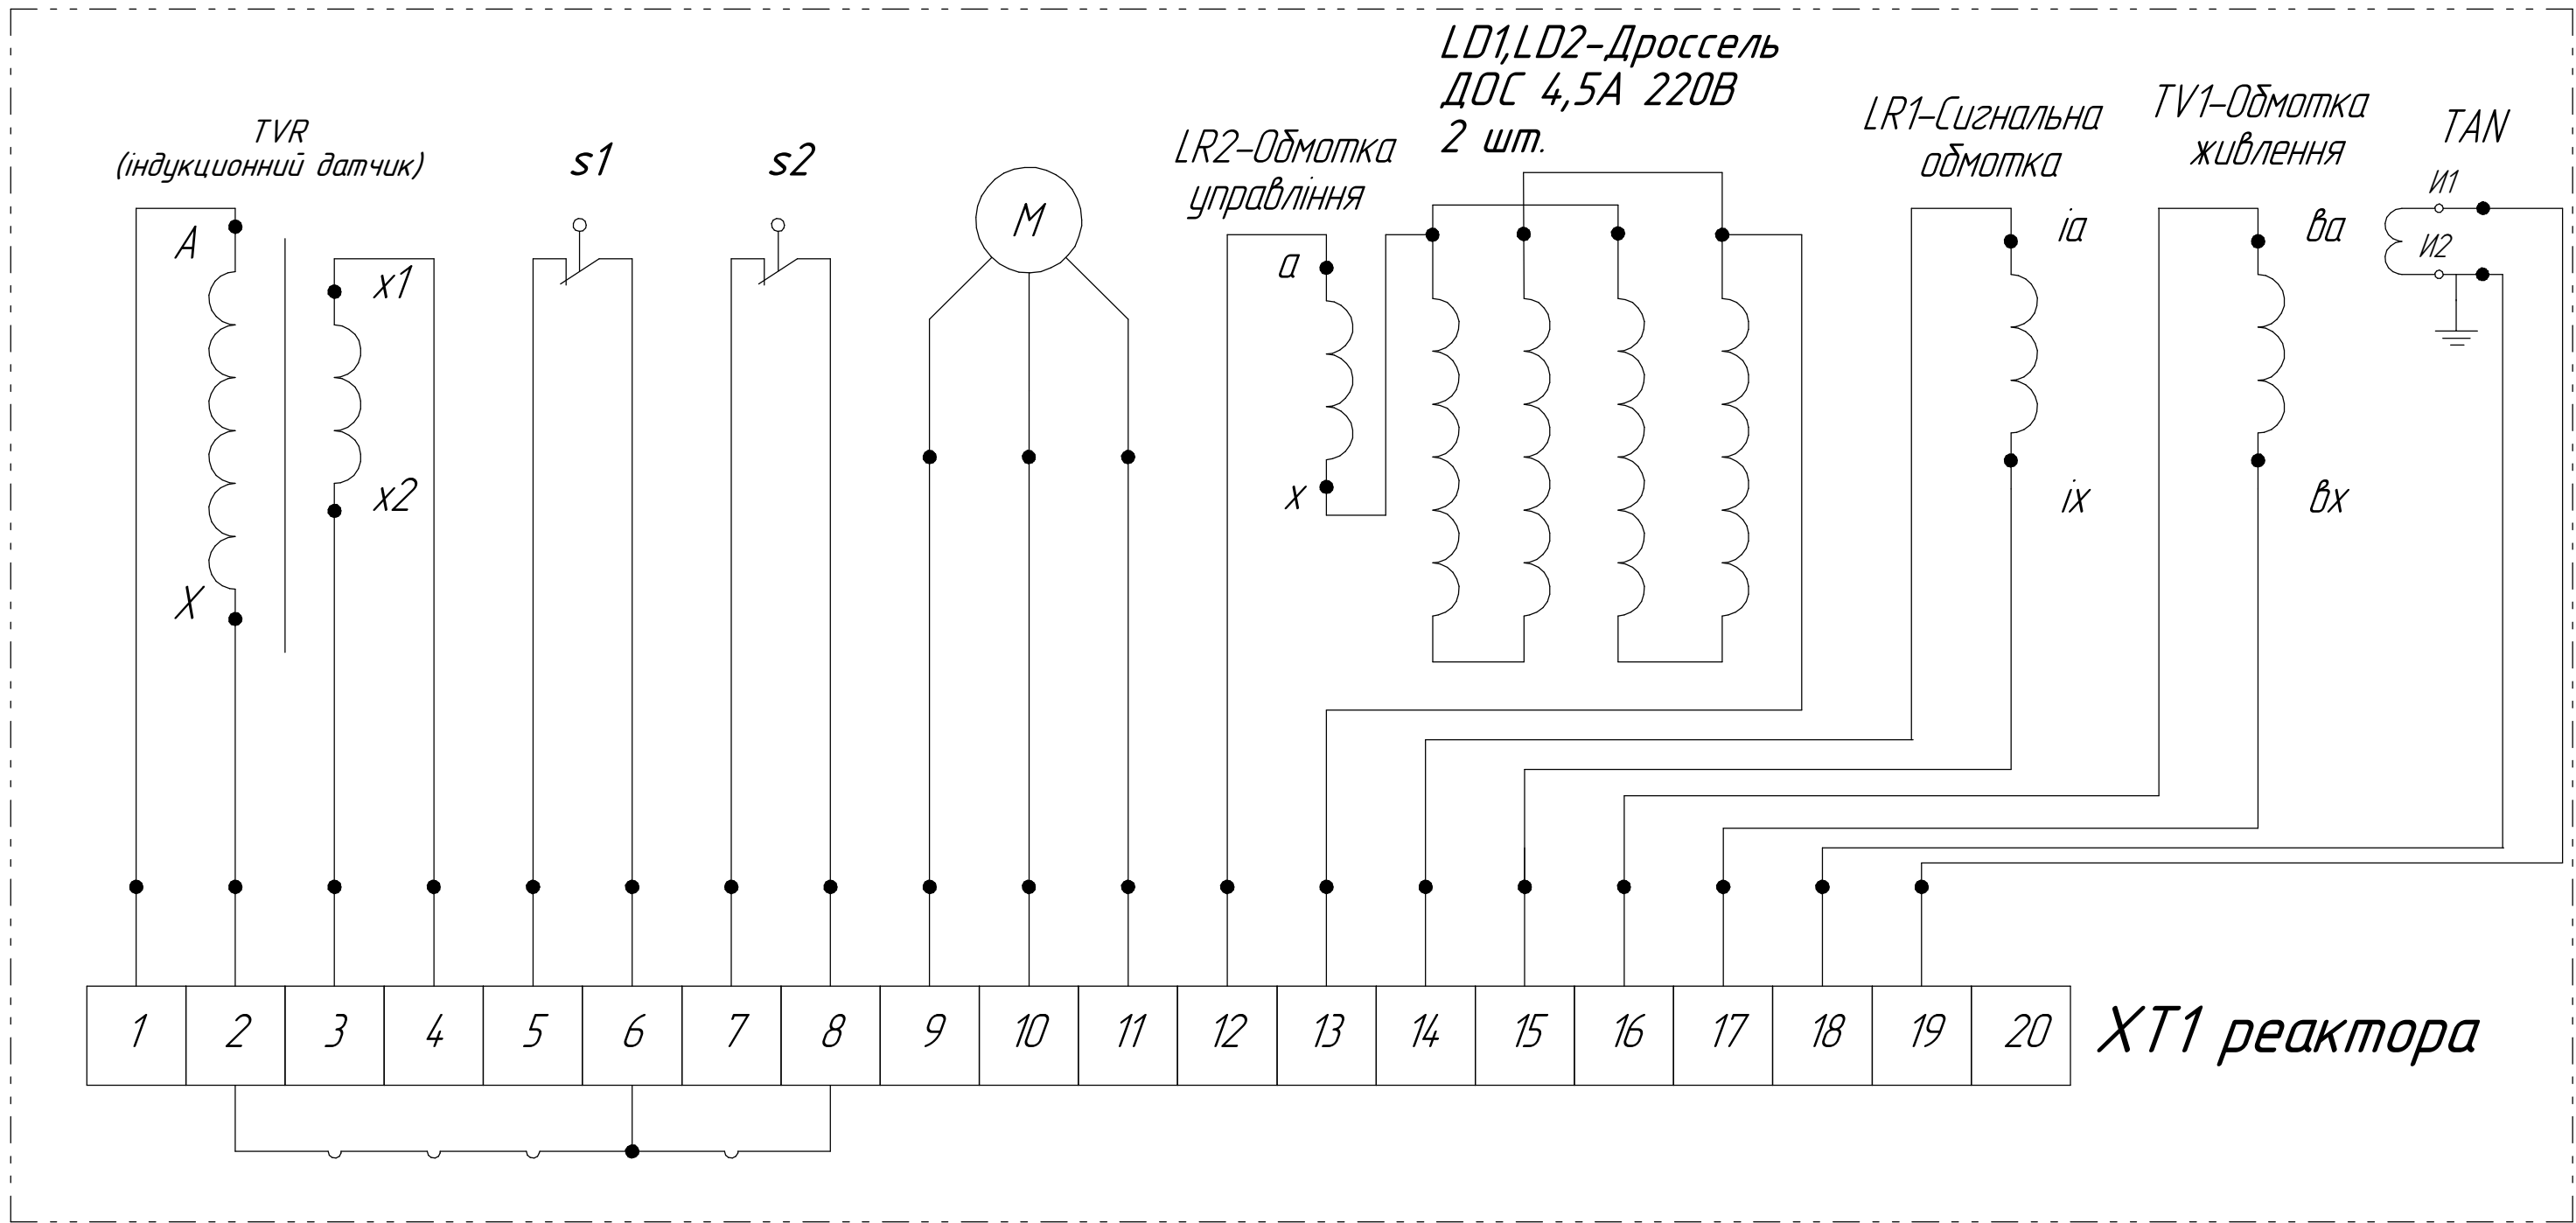

TVR - індукційний датчик положення
s1 - верхній кінцевий вимикач
s2 - нижній кінцевий вимикач
М - 3-х фазний асинхронний двигун

З'єднання обмоток дроселя: 2-3; 4-5; 6-7; 8-11; 12-13; 14-15.
Живлення дроселя: 1-16

Инд. № подл.	Подп. и дата
Взам. инв. №	Подп. и дата
Инд. № докл.	Подп. и дата