

CAIET DE SARCINI

pentru achiziția serviciilor de elaborarea **Studiului de fezabilitate**
*„Asigurarea protecției contra surpării terenului în perimetrul
excavațiilor miniere subterane de la S.A. „Mina din Chișinău” cu
dezvoltarea sursei alternative de alimentare cu apă potabilă a
locuitorilor din mun. Chișinău”*

Autoritatea contractantă: S.A. „MINA DIN CHIȘINĂU”

CUPRINS

1. INFORMAȚII GENERALE	3
2. PREAMBUL	3
3. OBIECTUL ACHIZIȚIEI.....	4
4. DATE DESPRE LOCAȚIA INVESTIȚIEI	4
5. DESCRIEREA GENERALĂ A INVESTIȚIEI	7
6. CERINȚE FAȚĂ DE STUDIUL DE FEZABILITATE	8
7. CERINȚE FAȚĂ DE EVALUAREA IMPACTULUI ASUPRA MEDIULUI...	11
8. CERINȚE FAȚĂ DE OPERATORUL ECONOMIC	11
9. PERIOADA DE IMPLEMENTARE ȘI LIVRABILELE.....	13
10. ARANJAMENTELE DE ACCEPTANȚĂ	14
11. MODALITATEA DE PLATĂ	14
12. CONTRIBUȚIA BENEFICIARULUI	14
13. CONDIȚII SPECIALE	15

1. INFORMAȚII GENERALE

Denumirea Studiului de fezabilitate: *„Asigurarea protecției contra surpării terenului în perimetrul excavațiilor miniere subterane de la S.A. „Mina din Chișinău” cu dezvoltarea sursei alternative de alimentare cu apă potabilă a locuitorilor din mun. Chișinău”;*

Autoritatea contractantă: S.A. „Mina din Chișinău”;

Sursa de finanțare: Primăria municipiului Chișinău;

Durata de elaborare: 60 zile calendaristice;

Tip procedură achiziții: Achiziție de valoare mică;

Obiectul achiziției: *„Asigurarea protecției contra surpării terenului în perimetrul excavațiilor miniere subterane de la S.A. „Mina din Chișinău” cu dezvoltarea sursei alternative de alimentare cu apă potabilă a locuitorilor din mun. Chișinău”;*

Cod CPV: 71241000-9: Studii de fezabilitate, servicii de consultanță, analize;

Valoarea estimată: 200 000 lei, fără TVA.

2. PREAMBUL

În conformitate cu prevederile Planului de acțiuni privind depășirea situației creată la S.A. „Mina din Chișinău”, aprobat în cadrul ședinței grupului de lucru, format în urma Dispoziției de Guvern nr. 66-d din 14.06.2017, și anume conținutul punctului 4 ce ține de aplicarea *Studiului de fezabilitate „Utilizarea apelor subterane ale S.A. „Mina din Chișinău” pentru scopurile de alimentare a orașului”, COD 01050891-20140*, în aceeași ordine de idei S.A. „Mina din Chișinău” este obligată să evacueze din mină apele subterane. Totodată prin hotărârea Comisiei de Stat numită prin dispoziția Guvernului Republicii Moldova nr. 100-d din 21.10.2002, Proces-verbal nr. 4 din 11.12.2002, punctul 4, pentru a asigura stabilitatea excavațiilor miniere (pilieri, tavan) și a nu permite distrugerea totală a acestora în regiunea sectorului Rîșcani, mun. Chișinău, prevede că organul public central, este responsabil de problemele care apar în timp independent în interiorul minei sau la suprafață, respectiv conform Demersului nr. 572/AST din 15.06.2019, adresat Primăriei mun. Chișinău, de către Agenția pentru Supravegherea Tehnică, este menționat faptul că, *„.....devine strict necesar elaborarea unui program complex de măsuri, care ar permite soluționarea problemei de inudare a excavațiilor miniere subterane și aprecierea criteriilor de risc, în scopul înlăturării impactului posibil asupra excavațiilor și a mediului în raza căreia este amplasată”*

De menționat că, pe de altă parte și Nota informativă nr. 01-114-20190423 din 23.04.2019 a S.A. „APĂ-CANAL CHIȘINĂU”, specifică acordul de a aplica un proiect pentru soluționarea situației critice creată la S.A. „Mina din Chișinău”, ce va avea impact relevant și apariția unei surse alternative de aprovizionare cu apă

potabilă a populației din mun. Chișinău, inclusiv în situații excepționale, care la momentul actual lipsește.

În același context Primăria mun. Chișinău, în calitate de acționar majoritar, ce deține 90,7 % acțiuni, propune ca soluție elaborarea Studiului de fezabilitate, pentru identificarea surselor financiare la Proiectul *„Asigurarea protecției contra surpării terenului în perimetrul excavațiilor miniere subterane de la S.A. „Mina din Chișinău” cu dezvoltarea sursei alternative de alimentare cu apă potabilă a locuitorilor din mun. Chișinău”*, avînd ca scop argumentarea tehnică, economică, juridică și ecologică.


Reieșind din lipsa mijloacelor financiare, criza economică și situația dificilă la S.A. „Mina din Chișinău”, este rațional adresarea către potențialii finanțatori/donatori pentru realizarea proiectului *„Asigurarea protecției contra surpării terenului în perimetrul excavațiilor miniere subterane de la S.A. „Mina din Chișinău” cu dezvoltarea sursei alternative de alimentare cu apă potabilă a locuitorilor din mun. Chișinău”*.

3. OBIECTUL ACHIZIȚIEI

Elaborarea pachetului de documente conform cerințelor și formularelor UE pentru Propunerea de Proiect către Fondul Ecologic Național din RM, alte surse, pentru partenerul Primăria mun. Chișinău în vederea **„Asigurării protecției contra surpării terenului în perimetrul excavațiilor miniere subterane de la S.A. „Mina din Chișinău” cu dezvoltarea sursei alternative de alimentare cu apă potabilă a locuitorilor din mun. Chișinău”**.

4. DATE DESPRE LOCAȚIA INVESTIȚIEI

Întregul lot de servicii achiziționate de Beneficiar se referă la viitoarea investiție în vederea **„Asigurării protecției contra surpării terenului în perimetrul excavațiilor miniere subterane de la S.A. „Mina din Chișinău” cu dezvoltarea sursei alternative de alimentare cu apă potabilă a locuitorilor din mun. Chișinău**. Investițiile vor fi proiectate pentru a fi dezvoltate pe teritoriul S.A. „MINA DIN CHIȘINĂU” și în afara perimetrului acesteia.

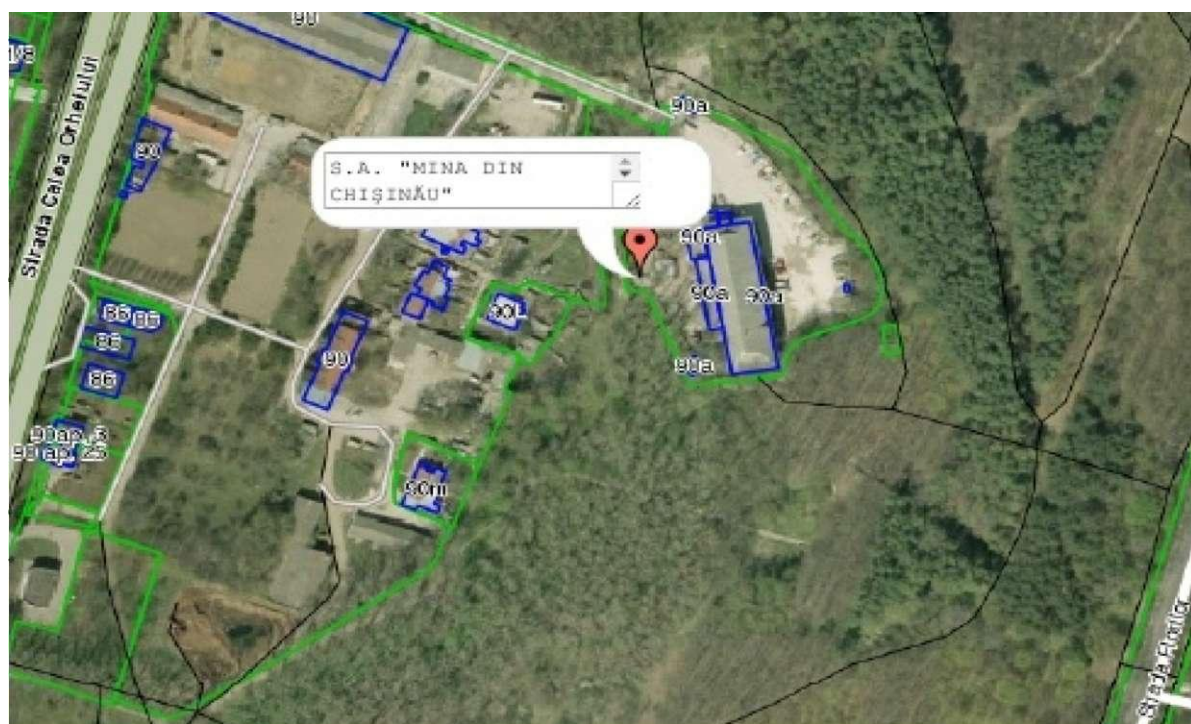

Figurile 1 și 2. Planul general cu amplasarea terenului și blocului administrativ.

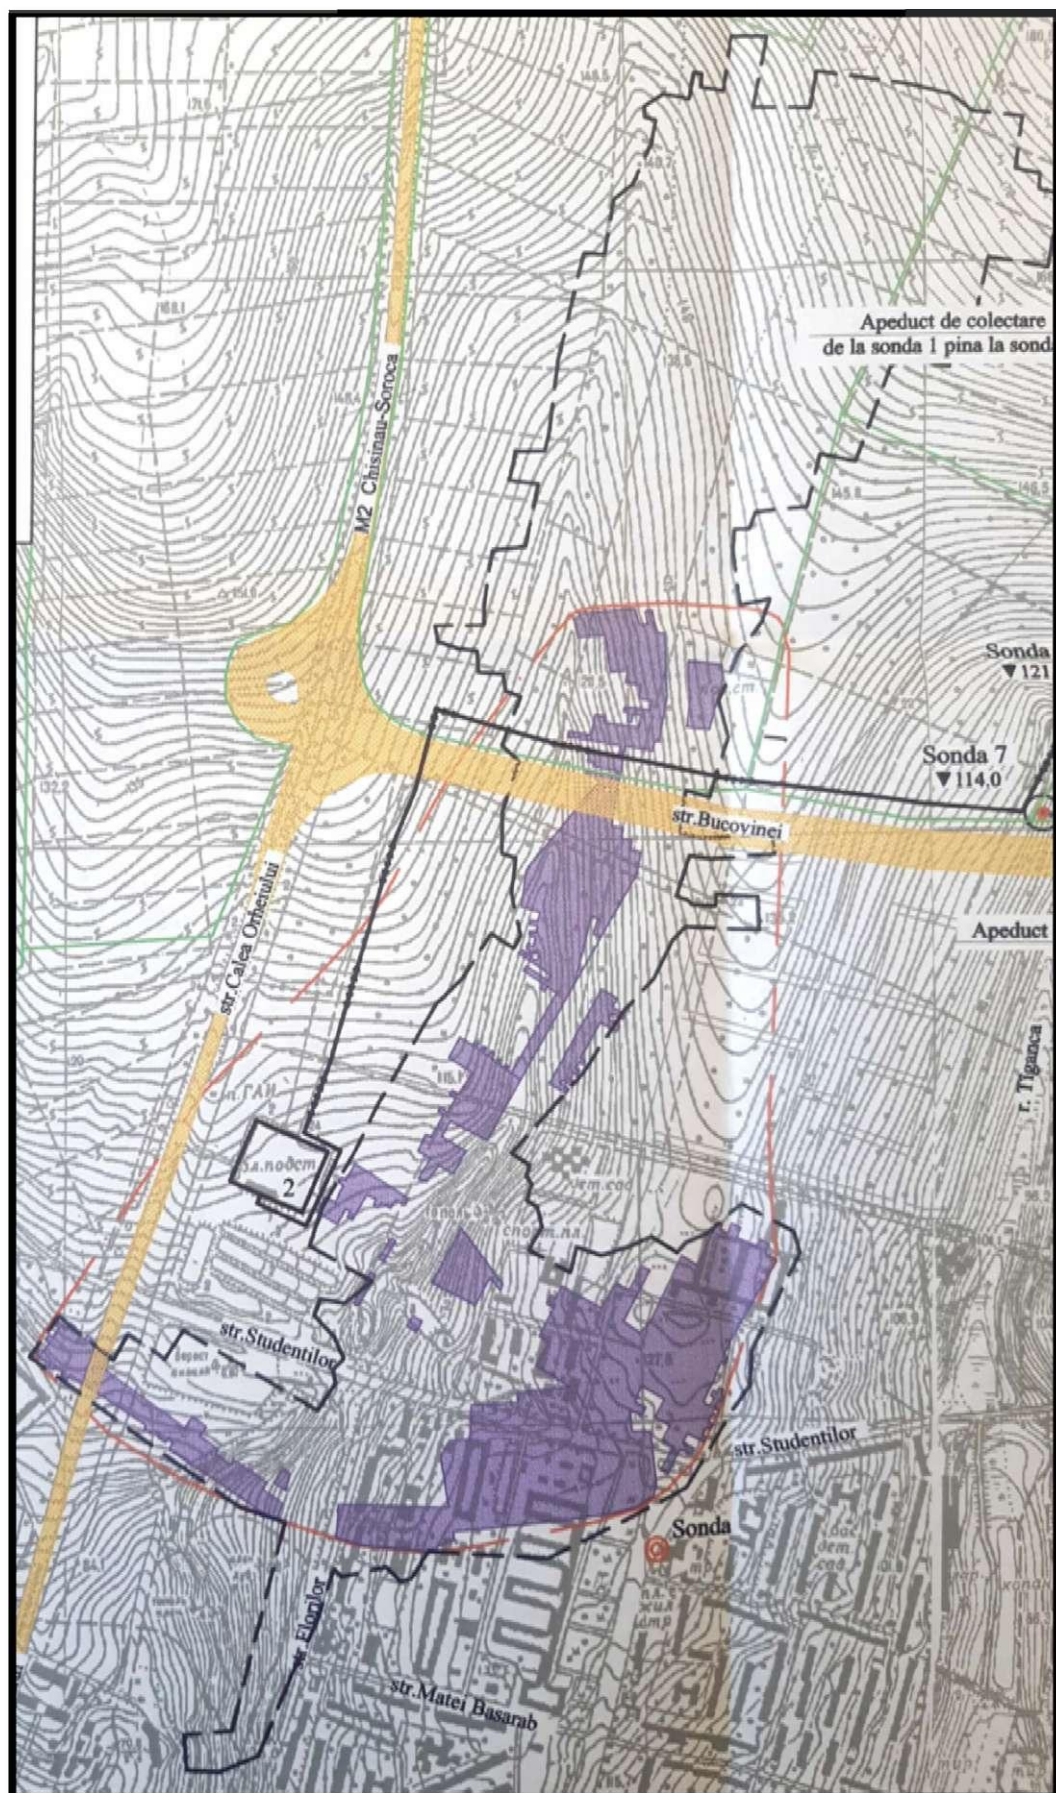


Figura 2. Planul general al câmpului minier.

5. DESCRIEREA GENERALĂ A INVESTIȚIEI

Scopul elaborării studiului

Scopul principal de elaborare a Studiului de fezabilitate pentru proiectul *„Asigurarea protecției contra surpării terenului în perimetrul excavațiilor miniere subterane de la S.A. „Mina din Chișinău” cu dezvoltarea sursei alternative de alimentare cu apă potabilă a locuitorilor din mun. Chișinău*”, este alegerea metodei optime din punct de vedere tehnico-economic și ecologic pentru coborîrea nivelului apei din excavațiile miniere ale S.A. „Mina din Chișinău” și menținerea nivelului acestuia pentru evitarea unei eventuale catastrofe tehnogene, precum și asigurarea cu sursă alternativă de aprovizionare cu apă potabilă a populației din mun. Chișinău, inclusiv în situații excepționale.

Obiectivele elaborării proiectului

Elaborarea Studiului de Fezabilitate prevede urmărirea următoarelor obiective:

1. Coborîrea nivelului orizontului acvifer în excavațiile câmpului minier de la S.A. „Mina din Chișinău”;
2. Evaluarea stării excavațiilor miniere în proces de distrugere (*conform, expertizei tehnice din anul 2002 „Специальные наблюдения за неустойчивыми конструкциями Кишиневской Шахты и А.О. «Мезон»”, și a observațiilor curente asupra proceselor de distrugere la S.A. „Mina din Chișinău”*);
3. Diminuarea riscurilor și reabilitarea excavațiilor în proces de distrugere prin consolidarea acestora;
4. Dezvoltarea sursei alternative de alimentare cu apă potabilă a populației din mun. Chișinău, respectiv și în situații excepționale;

Studiul de fezabilitate prevede determinarea variantei optime de pompare a apei din bazinele de captare a apei, care sunt amplasate în interiorul minei, cu volumul de 3000 m³ unul, și 2500 m³ altul, proces care va permite coborîrea nivelului apei pe întreg câmp minier de la S.A. „Mina din Chișinău”, astfel va fi asigurat accesul la excavațiile miniere care sunt în proces de distrugere și efectuarea unei evaluări cu rezultate exacte în scopul aprecierii gradului de pericol pentru terenul de suprafață amplasat în raza perimetrului excavațiilor miniere subterane, și anume din sectorul Rîșcani, mun. Chișinău.

Un alt aspect important al studiului constă în dezvoltarea sursei alternative de alimentare cu apă potabilă a locuitorilor din mun. Chișinău. Reieșind din informația rapoartelor despre condițiile geologice și hidrologice de explorarea zăcămintului de calcar pentru zidărie Chișinău – I de la S.A. „Mina din Chișinău”, efectuate pe durata exploatării zăcămintului dar și înainte de deschiderea acestuia, respectiv luînd în considerare rezultatele cercetărilor condițiilor hidrogeologice la elaborarea

proiectului „Desecarea câmpului minier de la S.A. „Mina din Chișinău””, Obiect 2974, Volumul III, Chișinău 1999, Vă aducem la cunoștință cu următorii indicatori principali privind hidrodinamica orizontului acvifer după cum urmează:

1. Coeficientul de filtrare mediu real al rocilor de calcar de la S.A. „Mina din Chișinău” – 11,3 m/zi;
2. Coeficientul gravitațional de cedare a apei mediu al rocilor de calcar de la S.A. „Mina din Chișinău” – 0,0147;
3. Debitul de apă prognozat în sectoarele zăcămintului:
 - a) Partea de nord – 1022 m³/zi;
 - b) Partea de est – 1253 m³/zi;
 - c) Partea de sud – 3033 m³/zi;**Total – 5308 m³/zi;**

Astfel este prevăzut pomparea apei din mină, volumul căreia va constitui aproximativ **4000-5000 m³/zi**, lungimea minimă al apeductului, trasarea căruia este prevăzută din punctul principal de pompare în mină, pînă la stația de tratare a al S.A. „Apă-Canal Chișinău” de pe str. Studenților 14, constituie aproximativ 3500 m, dintre care 1100 m de apeduct poate fi instalat în interiorul minei, și 2400 m de rețea la suprafață, cu diferența de nivel între ele de 135 m.

În studiul de fezabilitate vor fi studiate și prevăzute locurile de amplasare a stațiilor de pompare a apei din sursă deschisă, trasarea și instalarea rețelelor de apeduct, modul de instalare a punctelor transformatoare și cablu electric, pentru a permite realizarea și menținerea pe întreaga durată de exploatare a lor cu cerințe esențiale de calitate a procesului: asigurare cu energie electrică; automatizarea procesului de pompare, siguranță în exploatare; securitatea la incendiu; igienă, asigurarea zonei sanitare de protecție; sănătate și protecția mediului.

Sursa de apă existentă în excavațiile miniere subterane de la S.A. „Mina din Chișinău”, reprezintă un orizont acvifer de apă subterană, care este atribuit formațiunilor carbonatice din Sarmațianul Mediu. În prezent la S.A. „Mina din Chișinău” funcționează două stații de pomparea apei, care pompează apa ciclic 24/24 ore, cu o pauză de 2-3 zile/lună, iar volumul de evacuare a apei constituie 1600 m³/zi, cu o rază de depresiune 100-200 m, ceea ce permite menținerea nivelului apei numai în zonele strategice ale minei (galeria principală de transport, punctul de distribuire a curentului electric 6 kV) și nu influențează asupra nivelului apei din mină, care este extins pe o suprafață de aproximativ 300 mii m², cu o adîncime medie de 3 m.

6. CERINȚE FAȚĂ DE STUDIUL DE FEZABILITATE

Studiul de fezabilitate va fi elaborat în conformitate cu legislația națională. Structura și conținutul minim al studiului de fezabilitate sunt redată mai jos.

La elaborarea studiului de fezabilitate operatorul economic selectat va lua în considerație construcțiile și comunicațiile deja existente pe teritoriul viitoarei investiții care se află în posesia Beneficiarului.

Contractantul va fi responsabil de elaborarea/dezvoltarea următoarelor sarcini, dar care nu se va limita la:

MEMORIUL EXPLICATIV

Cartea I

1. Analiza situației existente;

Punctul respectiv prevede descrierea succintă a condițiilor geologice, hidrogeologice, hidrodinamice și minier-tehnice ale zăcămintului cu prezentarea datelor privind calitatea și debitul apei, comportamentul și dinamica orizontului acvifer din regiune.

2. Studiul și determinarea locului amplasării stațiilor de pompare din sursa deschisă;

3. Concluzii și recomandări.

Cartea II

1. Determinarea variantei optime de captare, pompare, tratare și distribuție a apei;

2. Determinarea parametrilor productivi și constructiv-tehnici ale stațiilor de pompare a apei din sursă deschisă amplasate în mină.

3. Aprecierea capacității stației de tratare a apei în vederea preluării volumului de apă pompat din mină;

4. Condiții de proiectarea și amplasarea rezervoarelor de apă drenată din excavațiile miniere subterane ale S.A. „Mina din Chișinău”;

5. Determinarea caracteristicilor tehnice ale apeductului de evacuarea apei din mină spre rezervoarele de apă drenată;

6. Determinarea condițiilor tehnice privind locul conectării rețelelor de apă brută la stația de tratare a apei potabile din str. Studenților nr.14;

7. Planificarea lucrărilor de pregătire în scopul asigurării procesului de instalare și amenajare a stațiilor de pompare;

8. Stabilirea și aprobarea posibilității organizării zonelor de protecție sanitară;

9. Impactul asupra mediului înconjurător în rezultatul realizării proiectului;

10. Alimentarea cu energie electrică a procesului de pompare;

11. Evaluarea condițiilor microclimatului minier în scopul asigurării aerajului general și local;

12. Specificarea utilajului și materiale necesare;

13. Concluzii și recomandări.

Cartea III

1. Elaborarea devizelor de cheltuieli pe etape privind realizarea proiectului;
2. Argumentarea economică a realizării proiectului;
3. Concluzii și recomandări.

MEMORIUL GRAFIC

1. Planul general de amplasarea zăcămintului față de stația de tratare al S.A. „Apă-Canal Chișinău” , S 1:10000;

2. Plan general al excavațiilor miniere, S 1:1000;

În planul general al excavațiilor miniere vor fi reprezentate datele privind situația existentă a minei inclusiv excavațiile inundate.

3. Secțiuni geologice;

Secțiunile geologice vor fi efectuate numai pentru zonele din preajma amplasării stațiilor de pompare și locul de ieșire al apeductului la suprafață.

4. Plan general de amplasarea schemei de evacuare a apei, S 1:1000;

5. Plan general de alimentare cu energie electrică, S 1:1000;

6. Plan privind asigurarea cu aeraj a stațiilor de pompare, S 1:1000;

7. Scheme privind modul de montare și amplasare a pompelor la stațiile de pompare, S 1:100;

8. Condiții de proiectarea și amplasarea rezervoarelor de apă drenată.

Legislație și acte normative: Elaborarea studiului trebuie să se bazeze pe considerentele și prevederile legislației de resort precum și cerințele normative:

1. Legea nr. 116 din 18.05.2012 privind securitatea industrială a obiectelor industriale periculoase (Republicat: MO al RM nr. 40-49/83 din 10.02.2017);
2. Codul Subsolului nr. 3-XVI din 02.02.2009 (MO al RM nr. 75-77/197 din 17.04.2009);
3. Legea nr. 86/2014 privind evaluarea impactului asupra mediului;
4. NRS PB 06-111:2003 „Reguli unice de securitate la exploatarea în subteran a zăcămintelor de minereuri, minereuri nemetalifere și zăcămintelor aluvionare de substanțe minerale utile”;
5. Нормы технологического проектирования шахт пильного известняка, Кишинев 1985;
6. GOST 2.855-75, Горная графическая документация;
7. Regulamentul cu privire la cerințele de calitate a mediului pentru apele de suprafață, aprobat prin HG nr. 890 din 12.11.2013;
8. Regulamentul privind monitorizarea și evidentă sistematică a stării apelor de suprafață și a apelor subterane, aprobat prin HG nr. 932 din 20.11.2013;

9. Legea nr. 182 din 19.12.2019 privind calitatea apei potabile;
10. Regulamentului privind zonele de protecție sanitară a prizelor de apa, aprobat prin HG nr. 949 din 25.11.2013;
11. NCM G.03.02:2015, Rețele și instalații exterioare de canalizare;
12. Legea nr. 436 din 28.12.2006 privind administrația publică locală;
13. Altele.

7. CERINȚE FAȚĂ DE EVALUAREA IMPACTULUI ASUPRA MEDIULUI

Evaluarea impactului asupra mediului va fi realizată în conformitate cu legislația națională și redate la prezentul caiet de sarcini.

Evaluarea impactului asupra mediului va fi bazată pe rezultatele studiului de fezabilitate. Pentru aceasta operatorul economic selectat va pregăti Cererea privind activitatea planificată, prevăzută de Legea nr. 86 din 29.05.2014 privind evaluarea impactului asupra mediului (art. 8; Anexa 3), precum și întregul pachet de documente conexe care vor permite Beneficiarului depunerea lor la autoritatea competentă, inclusiv Studiului privind impactul asupra mediului conform cerințelor Ordin nr. 1 din 04.01.2019 al Ministerului Agriculturii, Dezvoltării Regionale și Mediului

Scopul final al prezentei proceduri de evaluare a impactului asupra mediului este obținerea actelor permissive în domeniul mediului.

Cererea privind activitatea planificată, precum și întregul pachet de documente conexe vor fi elaborate în limba română și limba engleză.

8. CERINȚE FAȚĂ DE OPERATORUL ECONOMIC

Operatorii economici interesați de prezenta achiziție publică vor fi evaluați în baza criteriilor de calificare, ofertă financiară și experienței deținute elaborarea documentațiilor tehnice. Operatorii interesați de prezenta achiziție publică trebuie să prezinte dovezi ce confirmă corespunderea condițiilor expuse mai jos:

- a) reprezintă entitate juridică înregistrată, actele de înregistrare fiind valabile minim până în a doua jumătate al anului 2021;
- b) activitate în proiectare pentru toate categoriile de construcții, pentru urbanism, instalații și rețele tehnico-edilitare, reconstrucții, restaurări, nu mai puțin de 3 ani;
- c) posedă licență/licențe de activitate în domeniul proiectării, precum și personal calificat;
- d) posedă experiență în domeniul serviciilor de consultanță sau în domeniul proiectării, precum și personal calificat, prin prezentarea documentelor de calificare a specialiștilor;

- e) posedă experiență de realizare a sarcinilor cu complexitate similară cu prezentul caiet de sarcini, precum și personal calificat;
- f) posedă abilități excelente de analiză, raportare, scriere și comunicare, precum și personal calificat;
- g) posedă cunoștință și abilități de scriere în limba română, precum și personal calificat;
- h) posedă experiență de lucru cu autoritățile publice locale sau centrale;
- i) posedă cunoștințe teoretice și abilități practice de aplicare a legislației naționale în domeniul lucrărilor de proiectare, construcție, geologie, hidrogeologie și inginerie minieră, precum și personal calificat;
- j) posedă capacități și abilități de realizare a tuturor studiilor în teren (studiul geotehnic, ridicare topografică, topografică-minieră etc.) necesare pentru prestarea serviciilor solicitate în prezentul Caiet de sarcini;
- k) disponibilitate de a oferi consultanță Beneficiarului la serviciile solicitate în prezentul Caiet de sarcini și de a reprezenta Beneficiarul în relația cu autoritățile competente;
- l) disponibilitate de a depune toate eforturile în vederea efectuării studiilor și investigațiilor pe aspectele lucrărilor de pregătire, expertizare, proiectare și avizare în vederea atingerii scopului final;
- m) disponibilitate de a presta serviciile solicitate prin prezentul Caiet de sarcini în volumul și la parametrii de calitate care să asigure realizarea obținerii scopului final al prezentei achiziții;
- n) disponibilitate de a întocmi toate actele necesare în vederea obținerii și de a obține toate avizele, acordurile, autorizațiile necesare, în numele beneficiarului în conformitate cu prevederile Legii nr.163 din 09.07.2010 privind autorizarea lucrărilor, cheltuielile date fiind incluse în oferta depusă de ofertant.
- o) înregistrat la Organul fiscal al R. Moldova și deținerea unui cont bancar în lei. MD, în una din instituțiile bancare din R. Moldova

Pentru efectuarea studiului de fezabilitate este necesar de un quantum minim de specialiști, cum ar fi:

1. Manager Proiecte – cu experiență minimă 7 ani în proiecte similare;
2. Specialist alimentarea cu apă și canalizare (certificat) – cu experiență minimă de 5 ani;
3. Proiectant în hidrogeologie (certificat) – cu experiență minimă de 7 ani;
4. Inginer minier - cu experiență minimă de 5 ani;
5. Topograf-minier (markșeider) – cu experiență minimă de 5 ani;
6. Specialist electrice și automatizare (certificat) – cu experiență minimă 5 ani;
7. Devizier (certificat) – cu experiență minimă 5 ani;
8. Economist – cu experiență minimă 5 ani;

Pentru fiecare specialist implicat în realizarea serviciilor vor fi prezentate obligatoriu odată cu depunerea ofertei, următoarele documente de calificare:

- CV în limba română, conform formatului Europass;
- Certificatul de atestare tehnico-profesională;
- Diploma de studii superioare;
- Recomandare din partea beneficiarilor din proiectele executate prezentate drept dovadă a experienței similare.

9. PERIOADA DE IMPLEMENTARE ȘI LIVRABILELE

În cadrul realizării angajamentelor contractuale, expuse în prezentul Caiet de sarcini, ofertantul va elabora și livra Beneficiarului livrabilele expuse mai jos. Perioada de implementare și cerințele specifice pentru livrabilele date sunt următoarele:

Nr.	Livrabilele	Termen de elaborare și livrare
1.	Studiul de fezabilitate cu toate anexele, grafica și actele suplimentare și/sau auxiliare. Toate actele vor fi prezentate: - pe suport de hârtie în original, semnate și ștampilate, în limba română (fiecare în 3 exemplare); - pe suport electronic CD-R, în versiune redactabilă, precum și în versiune scanată în formatul „.pdf”.	Livrarea va fi efectuată în decurs de 60 zile după semnarea contractului (<i>vezi anunțul de participare</i>)
2.	Cererea privind activitatea planificată, prevăzută de Legea nr. 86 din 29.05.2014 privind evaluarea impactului asupra mediului (art. 8; Anexa 3), precum și întregul pachet de documente conexe. Toate actele vor fi prezentate: - pe suport de hârtie în original, semnate și ștampilate, în limba română (fiecare în 3 exemplare); - pe suport electronic CD-R, în versiune redactabilă, precum și în versiune scanată în formatul „.pdf”.	Livrarea va fi efectuată concomitent cu studiul de fezabilitate

10. ARANJAMENTELE DE ACCEPTANȚĂ

Toate livrabilele aferente realizării angajamentelor contractuale prevăzute în prezentul Caiet de sarcini vor fi livrate Beneficiarului de operatorul economic selectat. Procesul de recepționare a livrabilelor va fi confirmat prin semnarea bilaterală a proceselor-verbale de primire/predare.

Beneficiarul poate solicita modificarea/actualizarea/ajustarea documentelor elaborate și livrate de operatorul economic selectat în vederea aducerii acestora la parametrii necesari.

Livrabilele recepționate vor fi considerate acceptate de către Beneficiar în momentul primirii de către operatorul economic selectat a notificării scrise semnate de un reprezentant împuternicit al Beneficiarului prin care se confirmă acceptanța serviciului/serviciilor acordate.

11. MODALITATEA DE PLATĂ

Beneficiarul va achita mijloacele financiare pentru serviciile acordate urmând procedura descrisă mai jos.

După recepționarea ultimei notificări din partea Beneficiarului despre acceptanța serviciilor acordate, operatorul economic selectat va prezenta factura fiscală spre achitare.

Beneficiarul va achita 100% din suma contractată în termen de 30 de zile din momentul recepționării facturii fiscale.

Plata va fi efectuată în lei MD pe un cont Bancar înregistrat în R. Moldova.

12. CONTRIBUȚIA BENEFICIARULUI

Beneficiarul va acorda suportul necesar operatorului economic selectat în limita posibilităților și competențelor.

Pentru familiarizarea cu locația unde vor fi dezvoltate viitoarele investiții, Beneficiarul va organiza și desfășura o ședință la fața locului cu toți ofertanții care vor exprima interes în acest sens (în baza solicitării).


Ulterior, Beneficiarul va asigura operatorului economic selectat acces pe teritoriul unde vor fi dezvoltate viitoarele investiții cu ieșirea în situ pentru colectarea datelor necesare, și la acte și/sau informație ce au legătură cu realizarea angajamentelor contractuale prevăzute în prezentul caiet de sarcini, în baza solicitărilor prealabile. Pentru aceasta, Beneficiarul va desemna o persoană în calitate de punct de contact pentru întreaga durată a contractului.

13. CONDIȚII SPECIALE

Reieșind din faptul ca elaborarea Studiul de Fezabilitate și a pachetului de documente pentru Propunerea de Proiect are ca finalitate depunerea Propunerii de Proiect și obținerea finanțării, Planul Studiului de Fezabilitate și a pachetului de documente pentru Propunerea de Proiect poate fi modificat, concretizat, actualizat de compania de consultanță în baza cerințelor finanțatorului și conform Ghidului de aplicare. Toate documentele vor fi prezentate în limba română

Conducătorul grupului de lucru

Director S.A. „Mina din Chișinău”

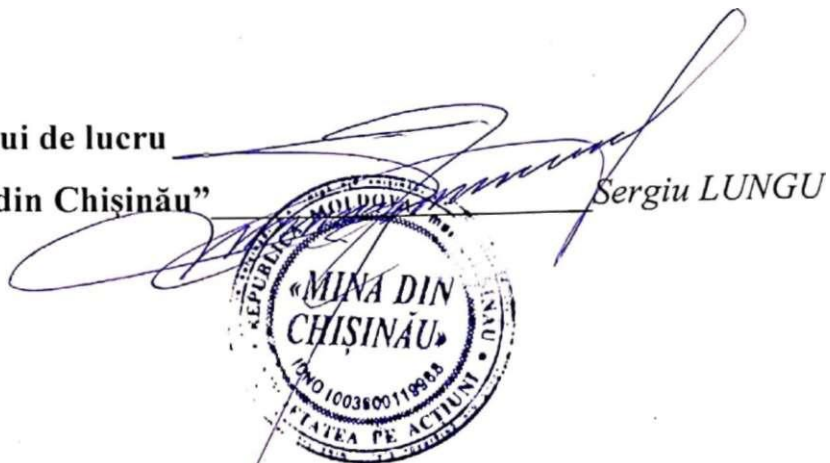 Sergiu LUNGU

The image shows a circular official stamp of S.A. "Mina din Chișinău". The stamp contains the text: "REPUBLICA MOLDOVA", "S.A. MINA DIN CHIȘINĂU", "CNP 1003600119985", and "SOCIETATEA PE ACȚIUNI". A handwritten signature in blue ink, which appears to be "Sergiu LUNGU", is written over the stamp.