

**Reparația complexă a sectorului
de producere deservirea tehnica
nr.1 (DT1) a autobuzelor ale IM
"Parcul Urban de Autobuze"**

(denumirea obiectivului)

Formular Nr.1
WinCmeta

Lista cu cantitățile de lucrări
Betonarea părții carosabile a canalului de D.T. N1 (09/22-SA)

№ crt.	Simbol norme si cod resurse	Denumire lucrărilor	Unitatea de măsură	Volum
1	2	3	4	5
		I Betonarea partilor carosabile a canalului DT1 Nodurile 1 si 2		
1	CB02C	Cofraje din panouri refolosibile, cu asteriala din scinduri de rasinoase scurte si subscurte pentru turnarea betonului in placi si grinzi exclusiv sustinerile la inaltimei pina la 20 m inclusiv	m2	14,8
2	CA04F	Beton turnat in placi, grinzi, stilpi, preparat cu centrala de betoane sau beton marfa conf. art. CA01 si turnarea cu mijloace clasice . Beton M300	m3	21,0
3		Intarirea betonului cu praf de cuar (toping)- 3kg la 1m.p	m.p	100,0
4	CG16A	Ceruirea (slefuirea) suprafetei turnate si acoperire cu lac	m.p	100,0
		II. Finisari pardosea Incaperea deservirii tehnice a autobuzelor		
5	CG16A	Ceruirea, lustruirea pardoselilor din mozaic turnat pe loc sau din elemente din beton prefabricat, mozaicat, in incaperi cu suprafete mai mari de 16 mp / шлифовка верхнего слоя существующего бетонного пола	m2	286,7

Beneficiar I.M. „ PUA „

manager proiecte

A. Postica

(funcția, semnătura, numele, prenumele)

сущ. швеллер 16
демонтировать
вместо швеллера
установить L 100x100x8,
грунтовать,
окрасить краской по металлу

2

сетка 10AIII 150x150

сетка 10AIII 150x150

колесоотбойник
(сущест.)

уголок 100x100x8
приварить к полке
из L 25x25x4

стержень AIII Ф18
приварить на всю длину

сущ. швеллер
очистить, грунтовать,
окрасить краской по металлу

бетон В 22.5

полка L25
l=300 с шагом 1 м

ФК1
шаг 1000
в шахматном
порядке

ниша
облицевать керамич.
плиткой

ниша
облицевать керамич.
плиткой

засыпать
щебнем

0,000

0,100

270

450



150

-1,300

										09/22	SA	
										Reparatia cladirii existente imobilului I.M. "PUA" din str. Samizetului nr. 51 mun. Chisinau		
										Reparatia complexa a sectorului de productie de servicii tehnice nr. 1 (DT1) a autobuzelor ale I.M. "Parcul urban de Autobuza"		
										Stadiu	Foata	Fo
										PE	14	
										Изменения к углам 1.2		S.R.L. "MAISTCONSGRUP"
												mst. Chisinau

SC. 1:50

[illegible]

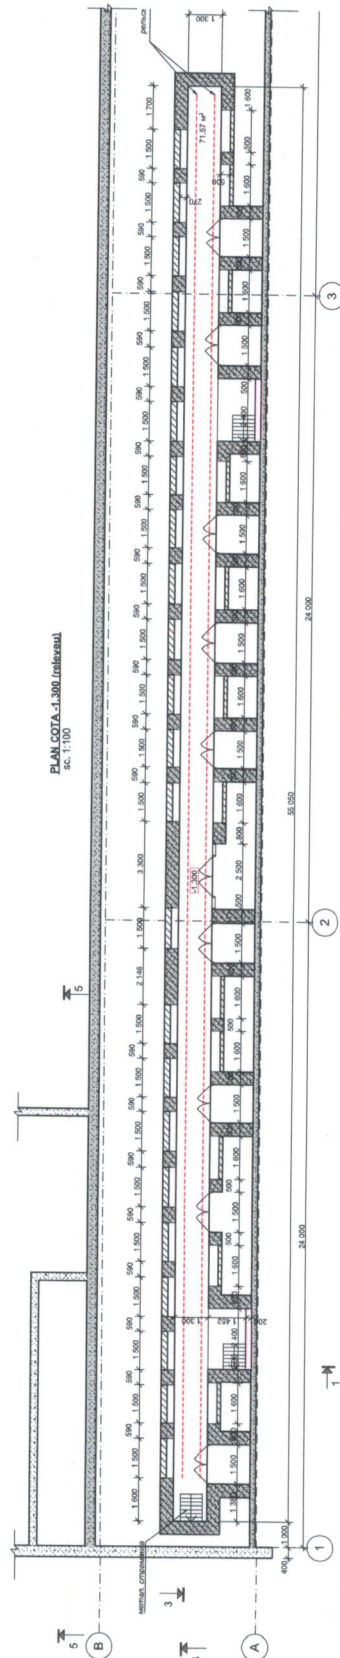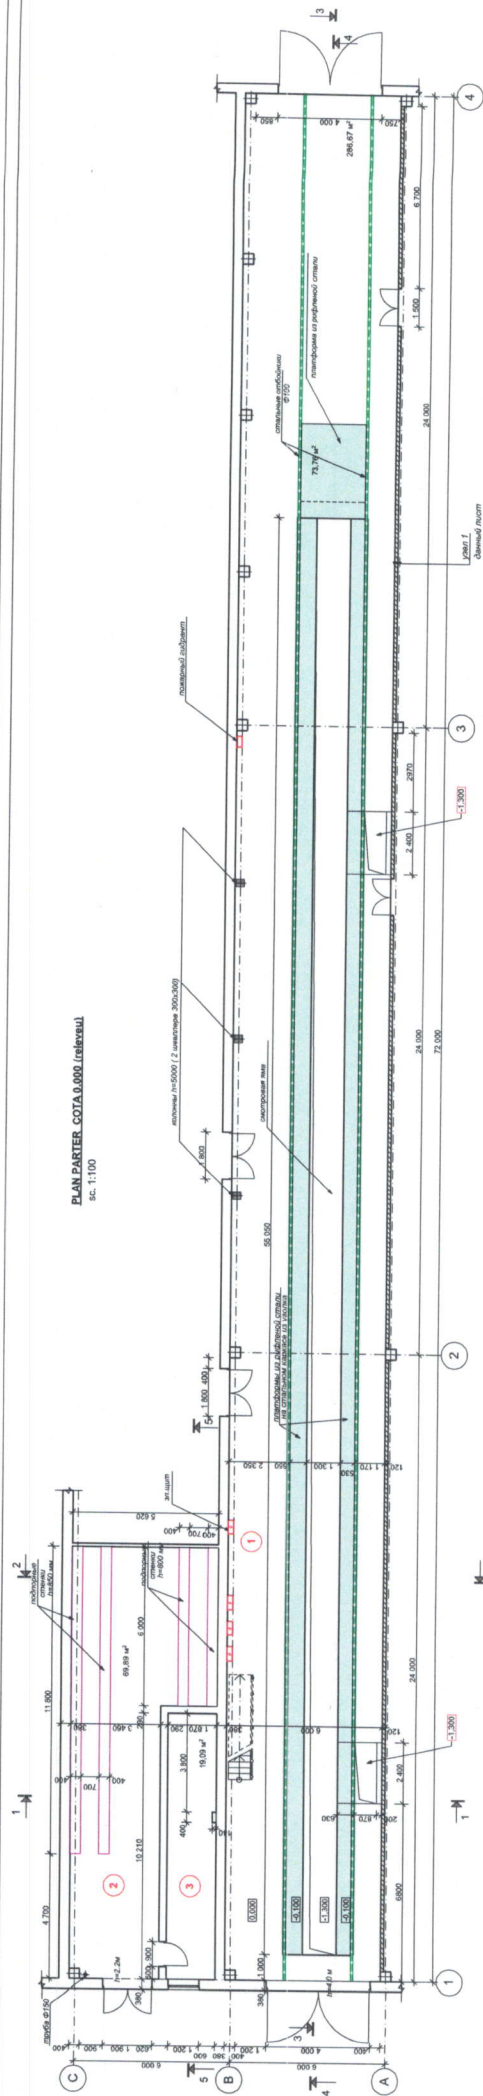

Экспликация помещений


ОБЩИЕ ДАННЫЕ.

- [illegible]



