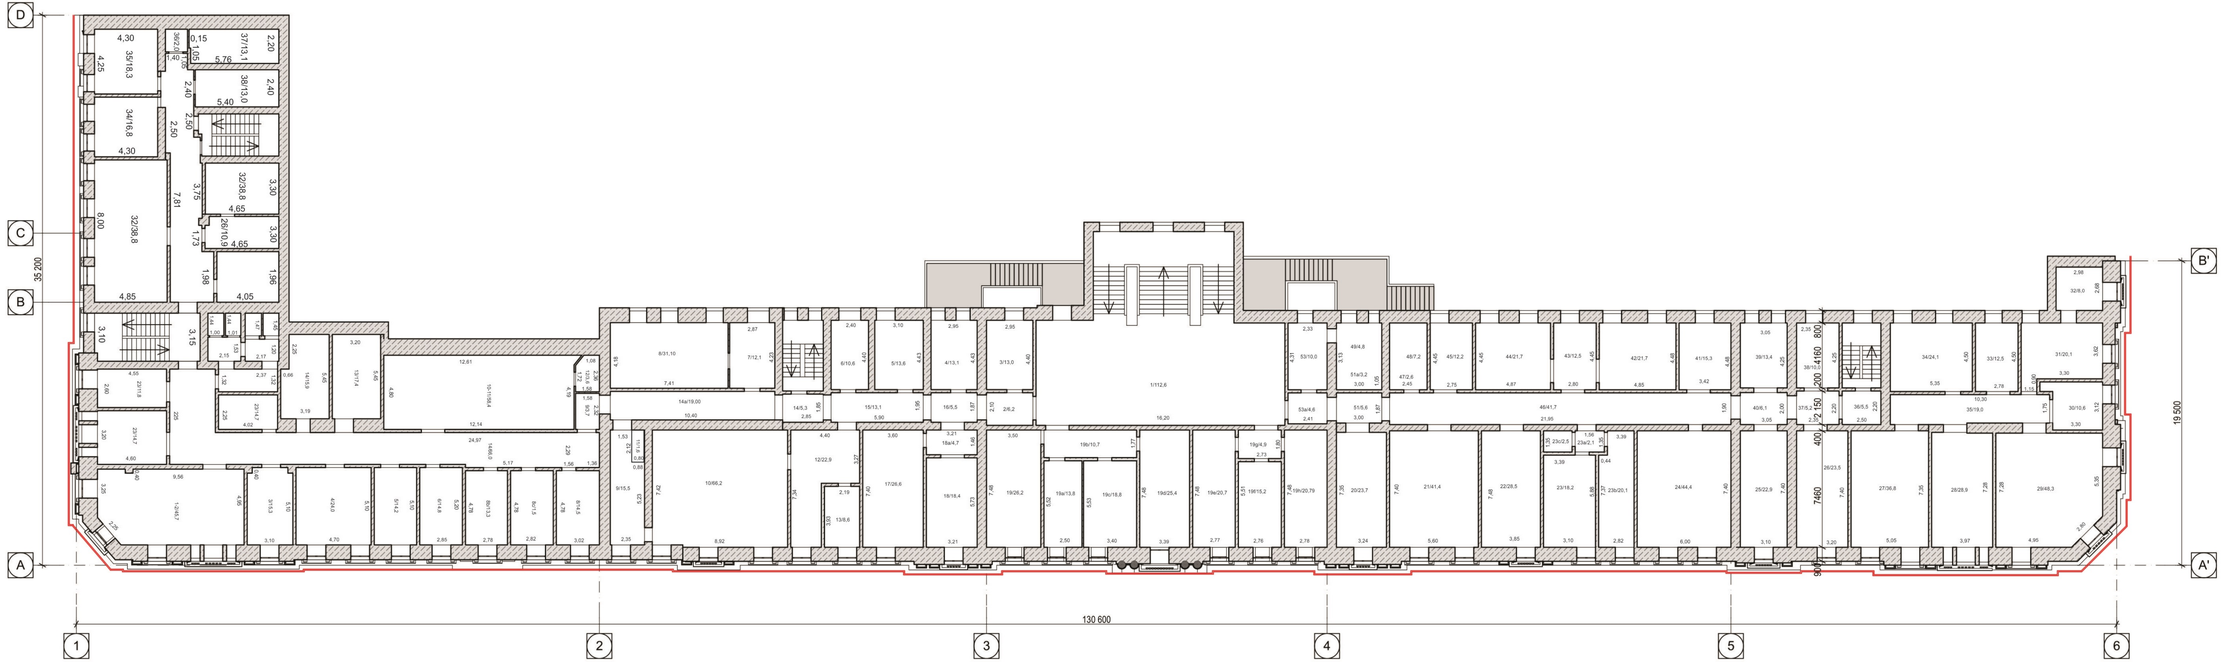

Beneficiar: COMISIA NAȚIONALĂ A PIEȚEI FINANCIARE						
Functia	Nume,prenume	Semnatura	Data	CNPF bul. Ștefan Cel Mare 77, și Vasile Alecsandri, 115		
					Etapa	Plansa	Planse
				Plan releveu et. 2 Sc.1:200		