


Nr.inv.orig.	Semn. si data	Nr.inv.inloc.

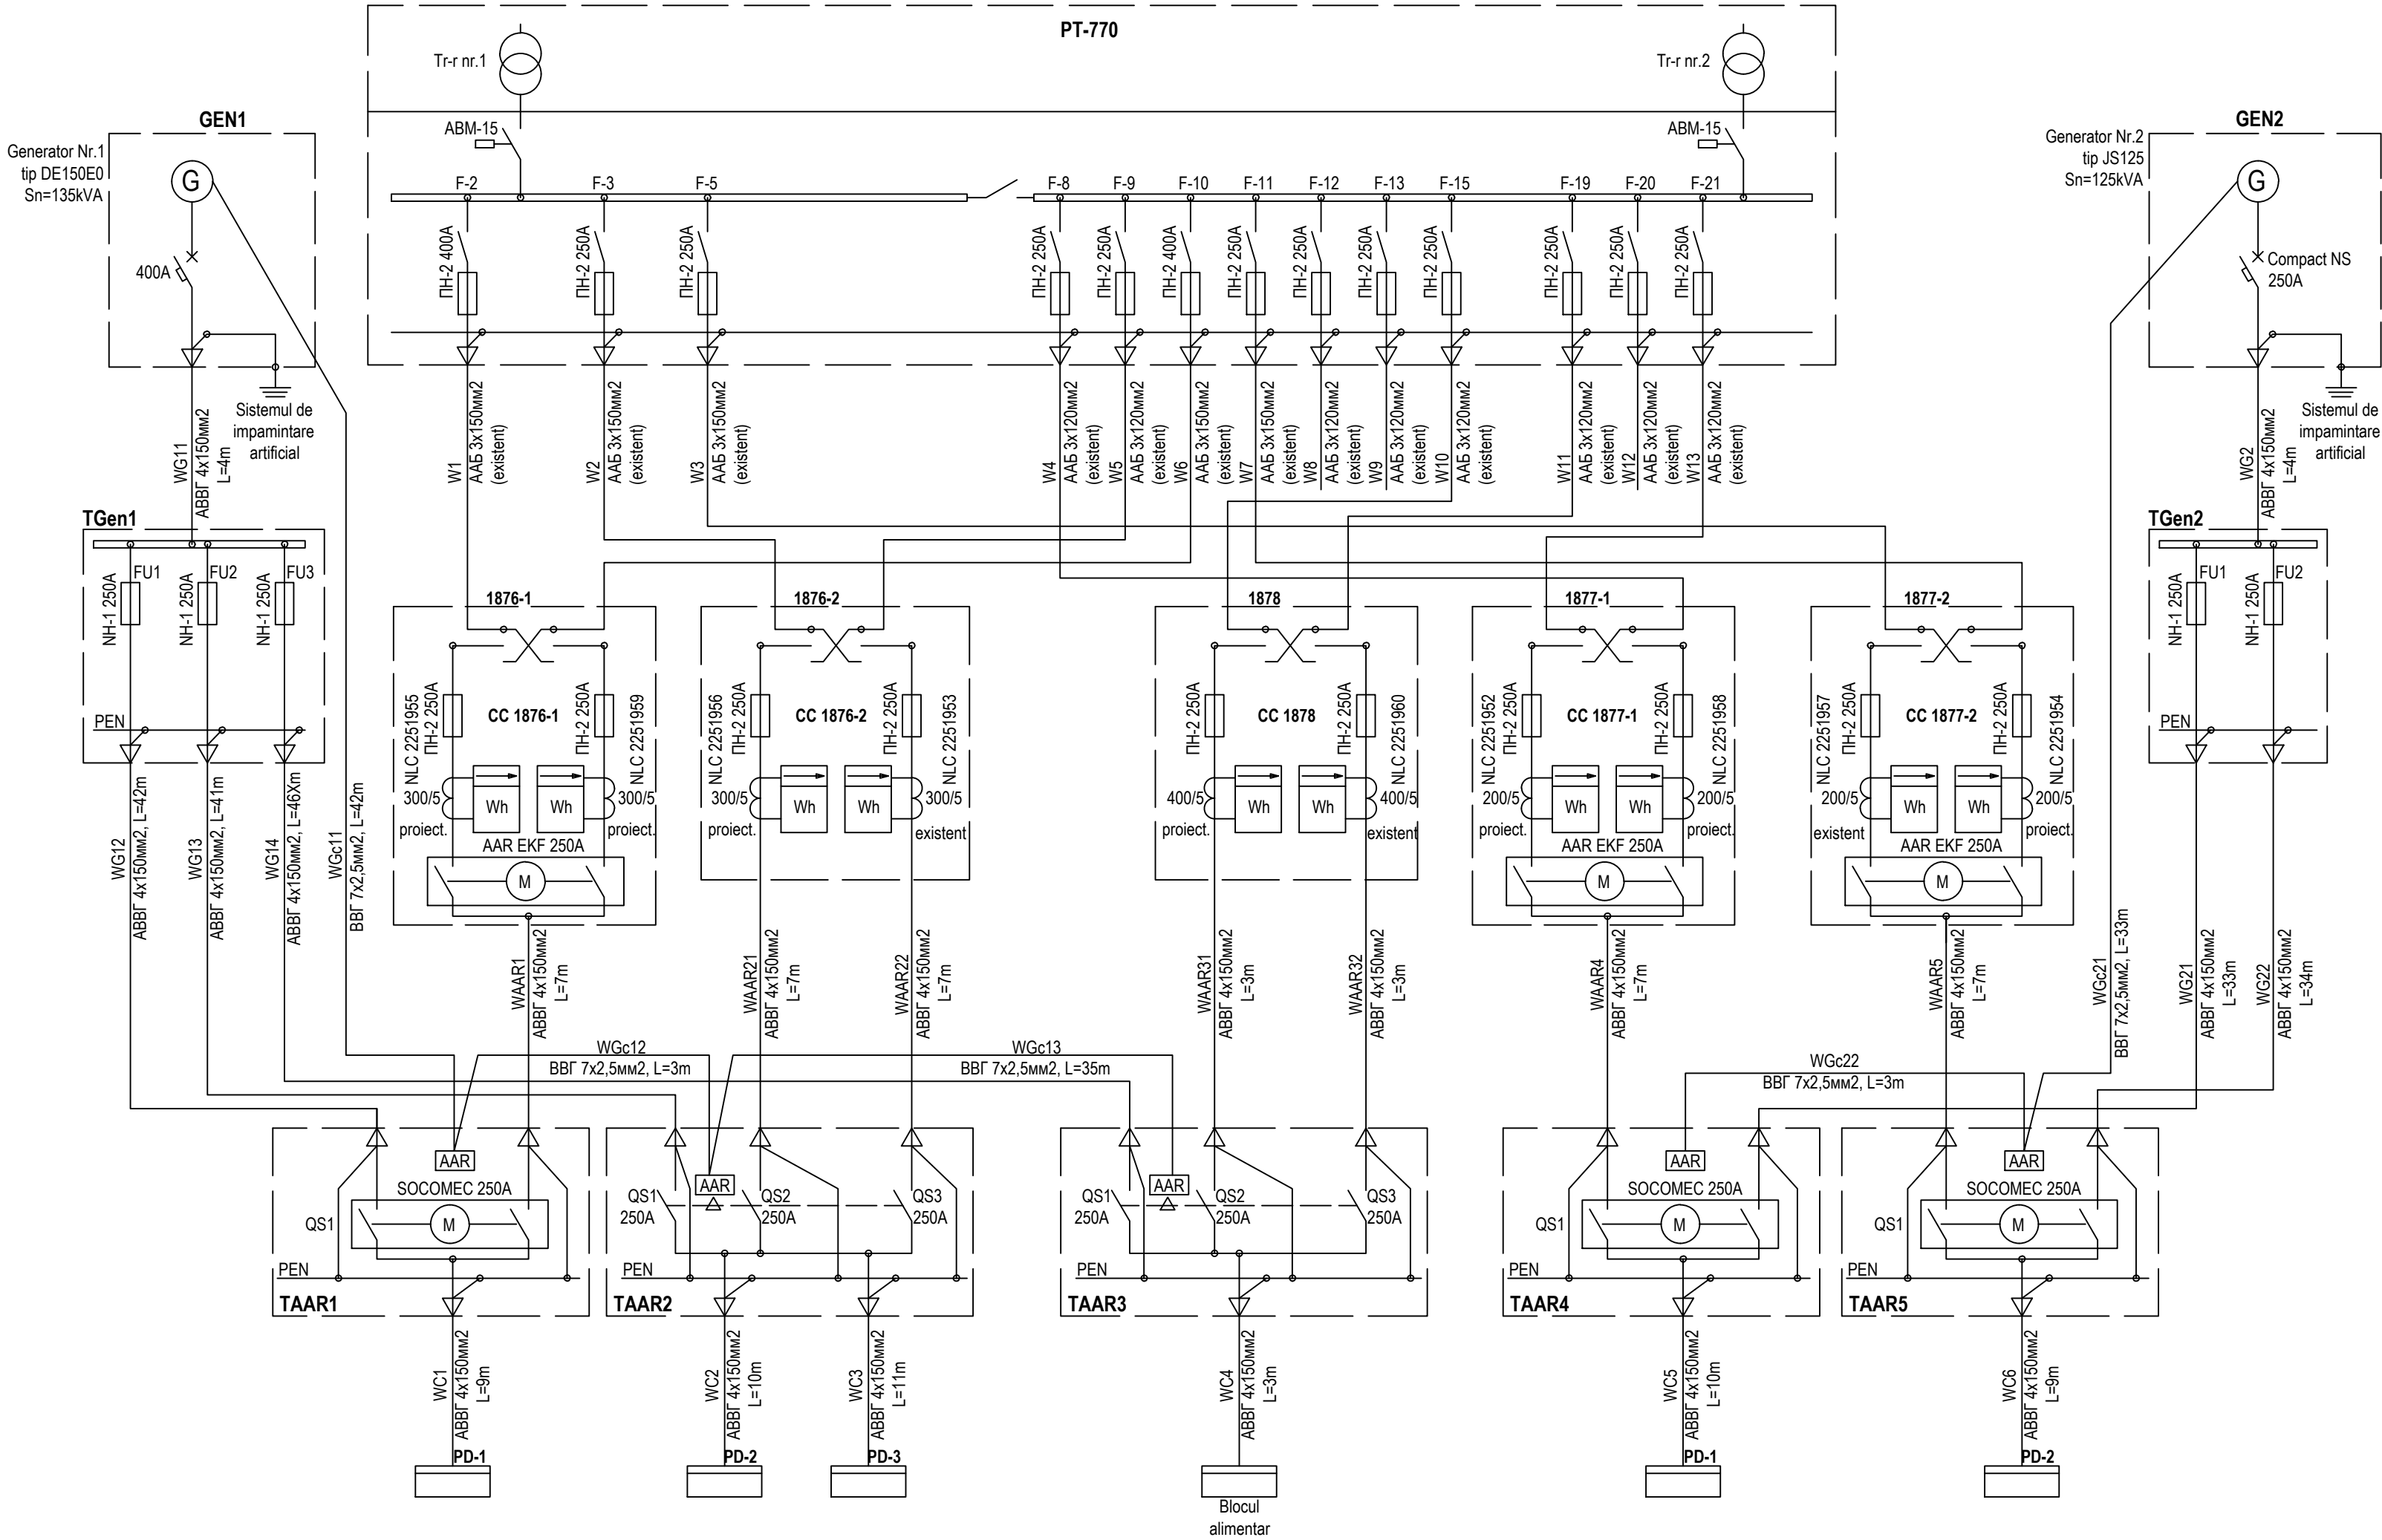

Beneficiar: Spitalul Republican al Asociației Curativ-Sanatoriale și de Recuperare a Căderii de Stat						ENS41.00.00.00 AEE			
						Reconstrucția sistemului de alimentare pentru Spitalul Republican al Asociației Curativ-Sanatoriale și de Recuperare a Căderii de Stat din str. strada Drumul Viilor 34, mun. Chișinău			
Mod	Nr. par	Coala	Nr. doc	Semn.	Data	Alimentare cu energie electrica	Faza	Coala	Coli
Elaborat		V.Ivanov			06.23		PE	4	
Aprobat		V.Cazacu			06.23				
Verificat		N.Prisacari			06.23	Shema electrica monofilara (Proiectata)	"Electroreglor" SRL		
Sp.prin		V.Ivanov			06.23				