

PLANUL TRASEULUI LINIEI ELECTRICE DE ILUMINAT PUBLIC, 0,22KV PT-46


NOTĂ:

- Rețeaua electrică al iluminatului de îndeplinit cu conductoare torsadate de tip СИП-2, cu secțiunea 2x25 mm, pozate pe piloni armați existenți în comun cu LEA-0,4 kV СИП-2 3x50+1x54,6 de alimentare cu energie electrică a consumatorilor.
- La intersecție cu rețeaua de gaz aeriană de respectat distanța de 2 m
 - La intersecție cu cablu Moldtelecom de respectat distanța de 1,2 m
 - La intersecție cu LEA-10 kV de respectat distanța h=1m
 - Conectarea iluminatului este îndeplinită în mod automat/manual prin intermediul unui demaror și releu cu temporizare

Semnificația convențională:

- Pilon (proiectat intermediar 0,4 kV) П 27 cu Corp de iluminat COB LED 50W
- Pilon (proiectat de colț/capăt 0,4 kV) A 27 cu Corp de iluminat COB LED 50W
- Pilon (existent intermediar 0,4 kV) cu Corp de iluminat COB LED 50W
- Pilon existent
- Cablu cu izolație din PVC СИП-2 3x35 + 1x50
- Cutie de evidență BZUM DDE-1 25 / Panou de distribuție ШМП-2
- ⌘ Priză de pământ repetată
- ⦿ Post de transformatoare existent (PT)

De respectat distanța normativă de la partea carosabilă h=6m

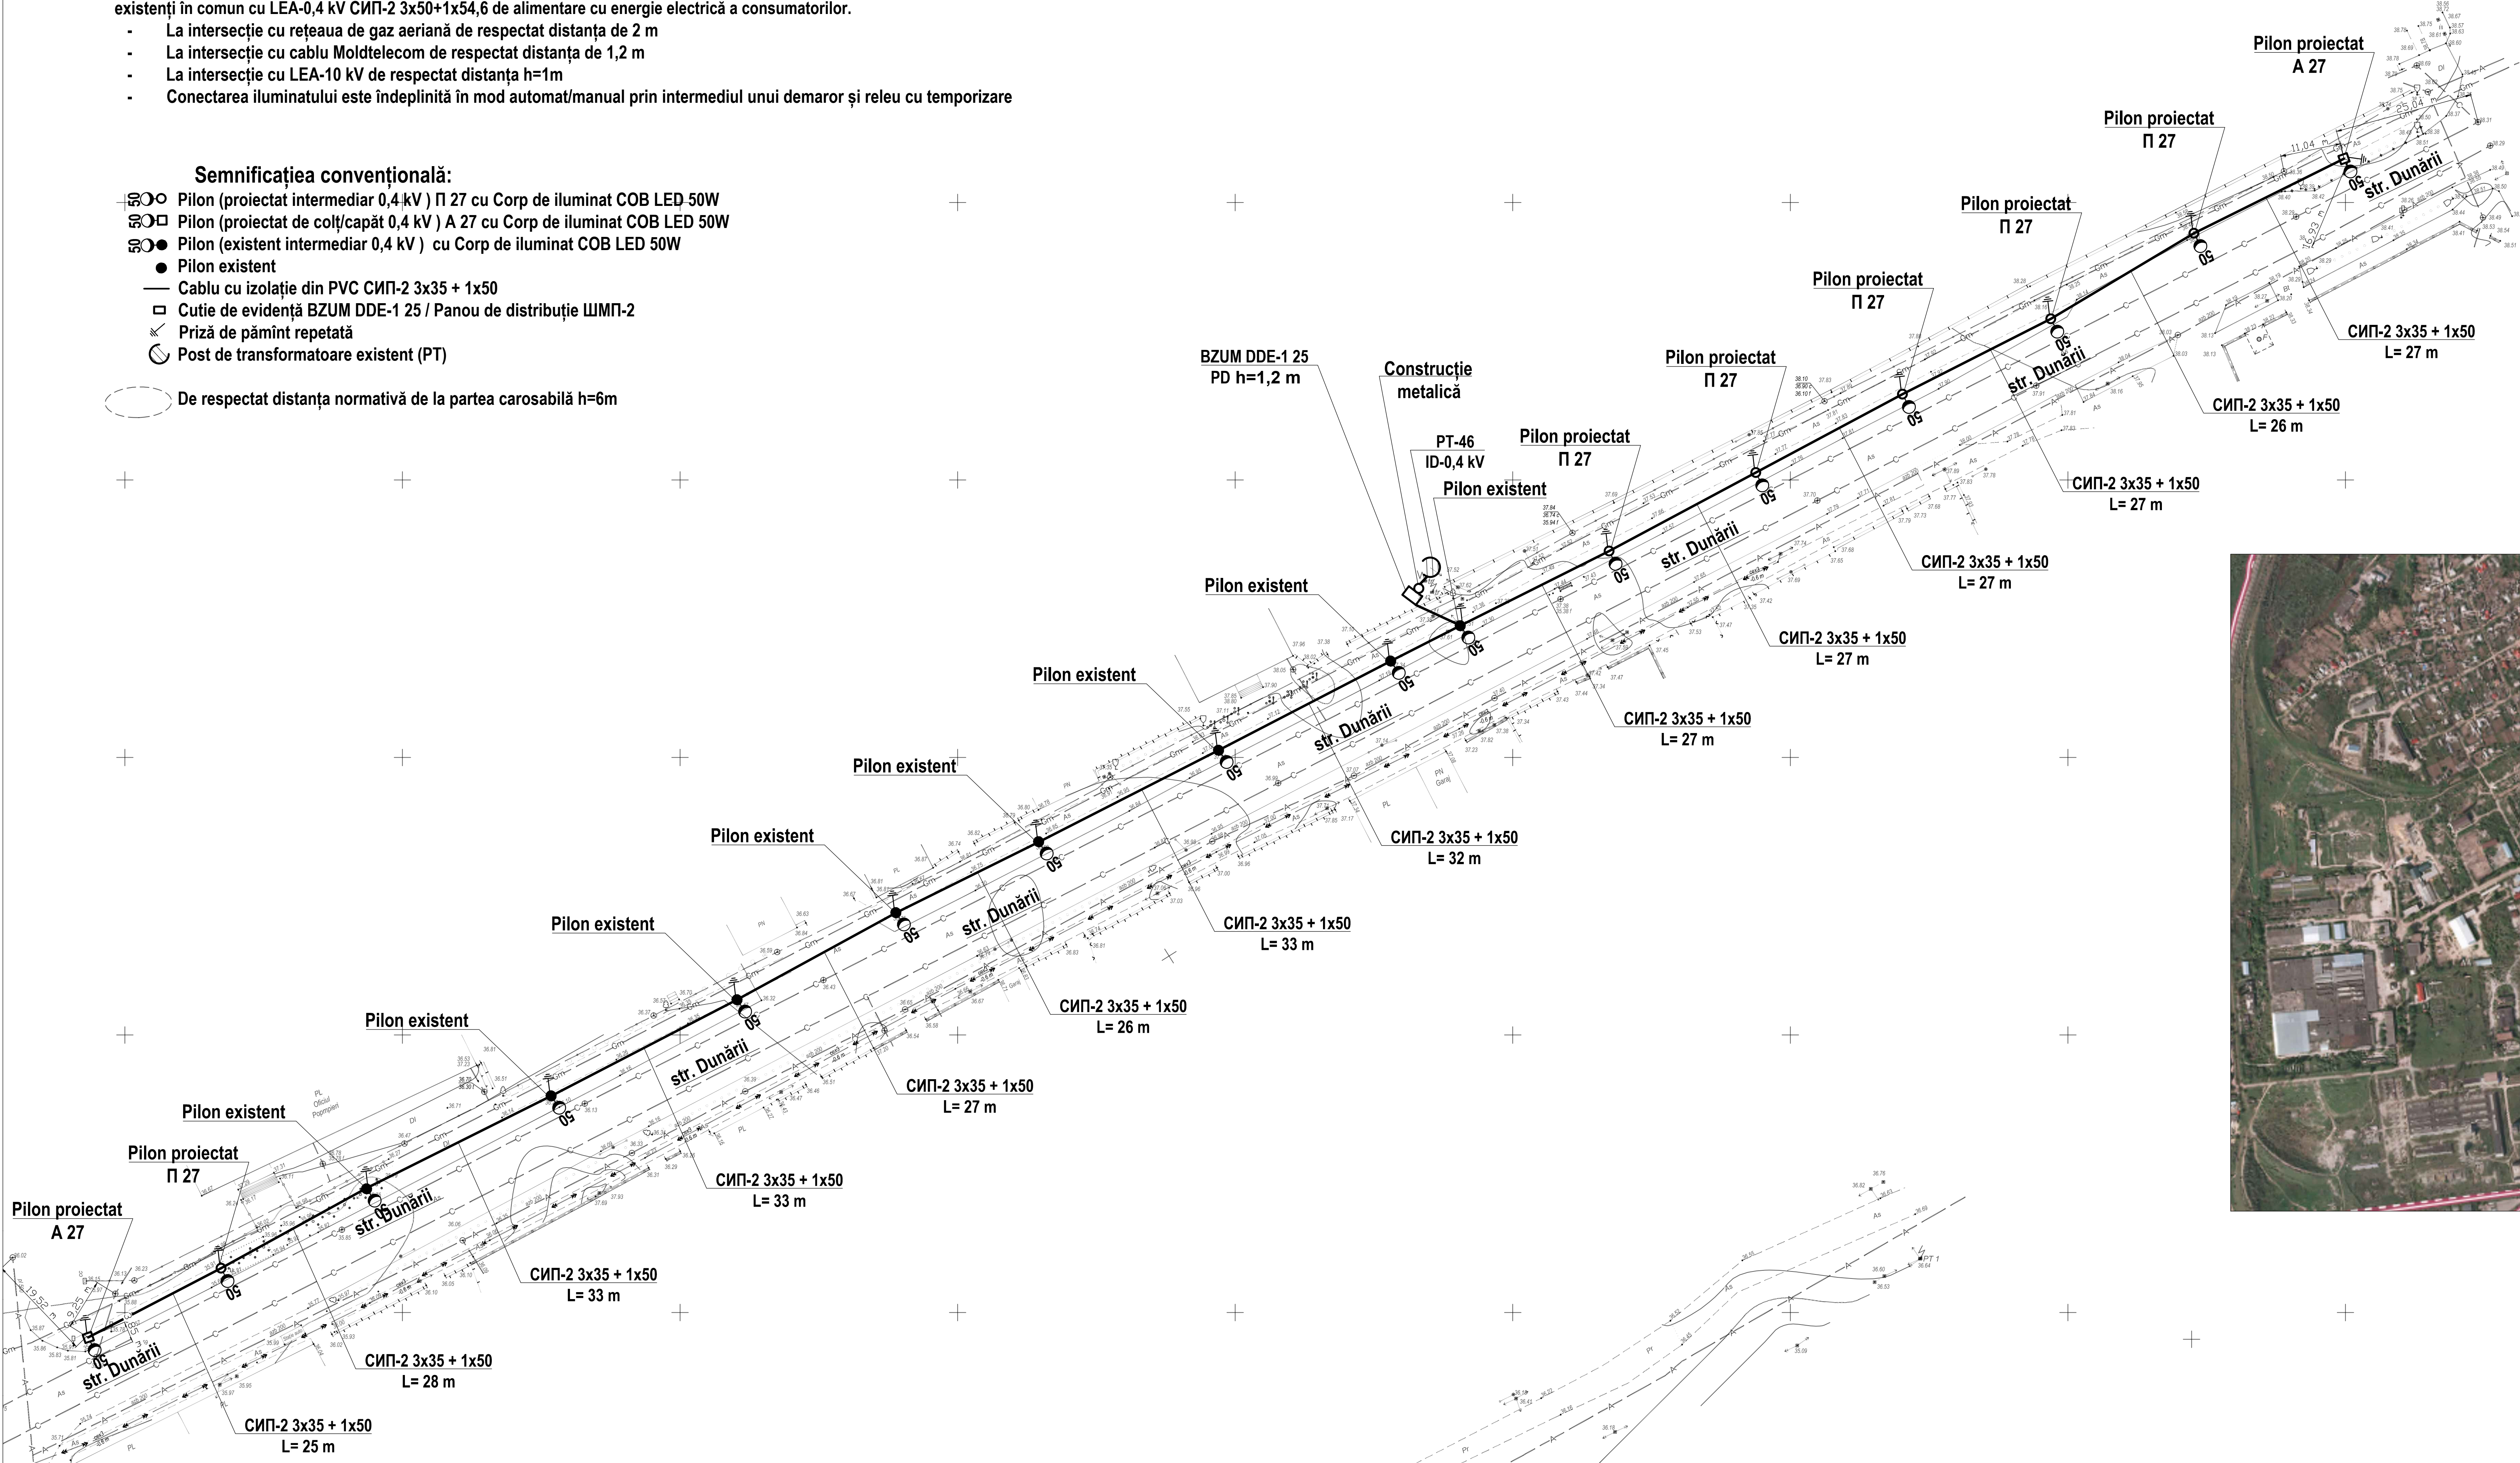

Plan de situație M 1: 25000



ZONA
PROIECTATĂ

						Obiect № 05-08/2017 IEE		
						Renovarea rețelei de iluminat public din mun. Cahul		
						str. Vasile Alecsandrii, bd. Prospectul Republicii,		
						str. Dunării, str. Griviței		
Mod	Uit	N. document	Semnătura	Data		Iluminat electric exterior	Scara	Costa
						P.E.	6	Coli
I.S.P.		Tităricu V.				PLANUL TRASEULUI LINIEI ELECTRICE		
Executat		Chiriac I.				DE ILUMINAT PUBLIC, 0,22KV PT-46		
						SRL "PANPROIECT PLUS"		