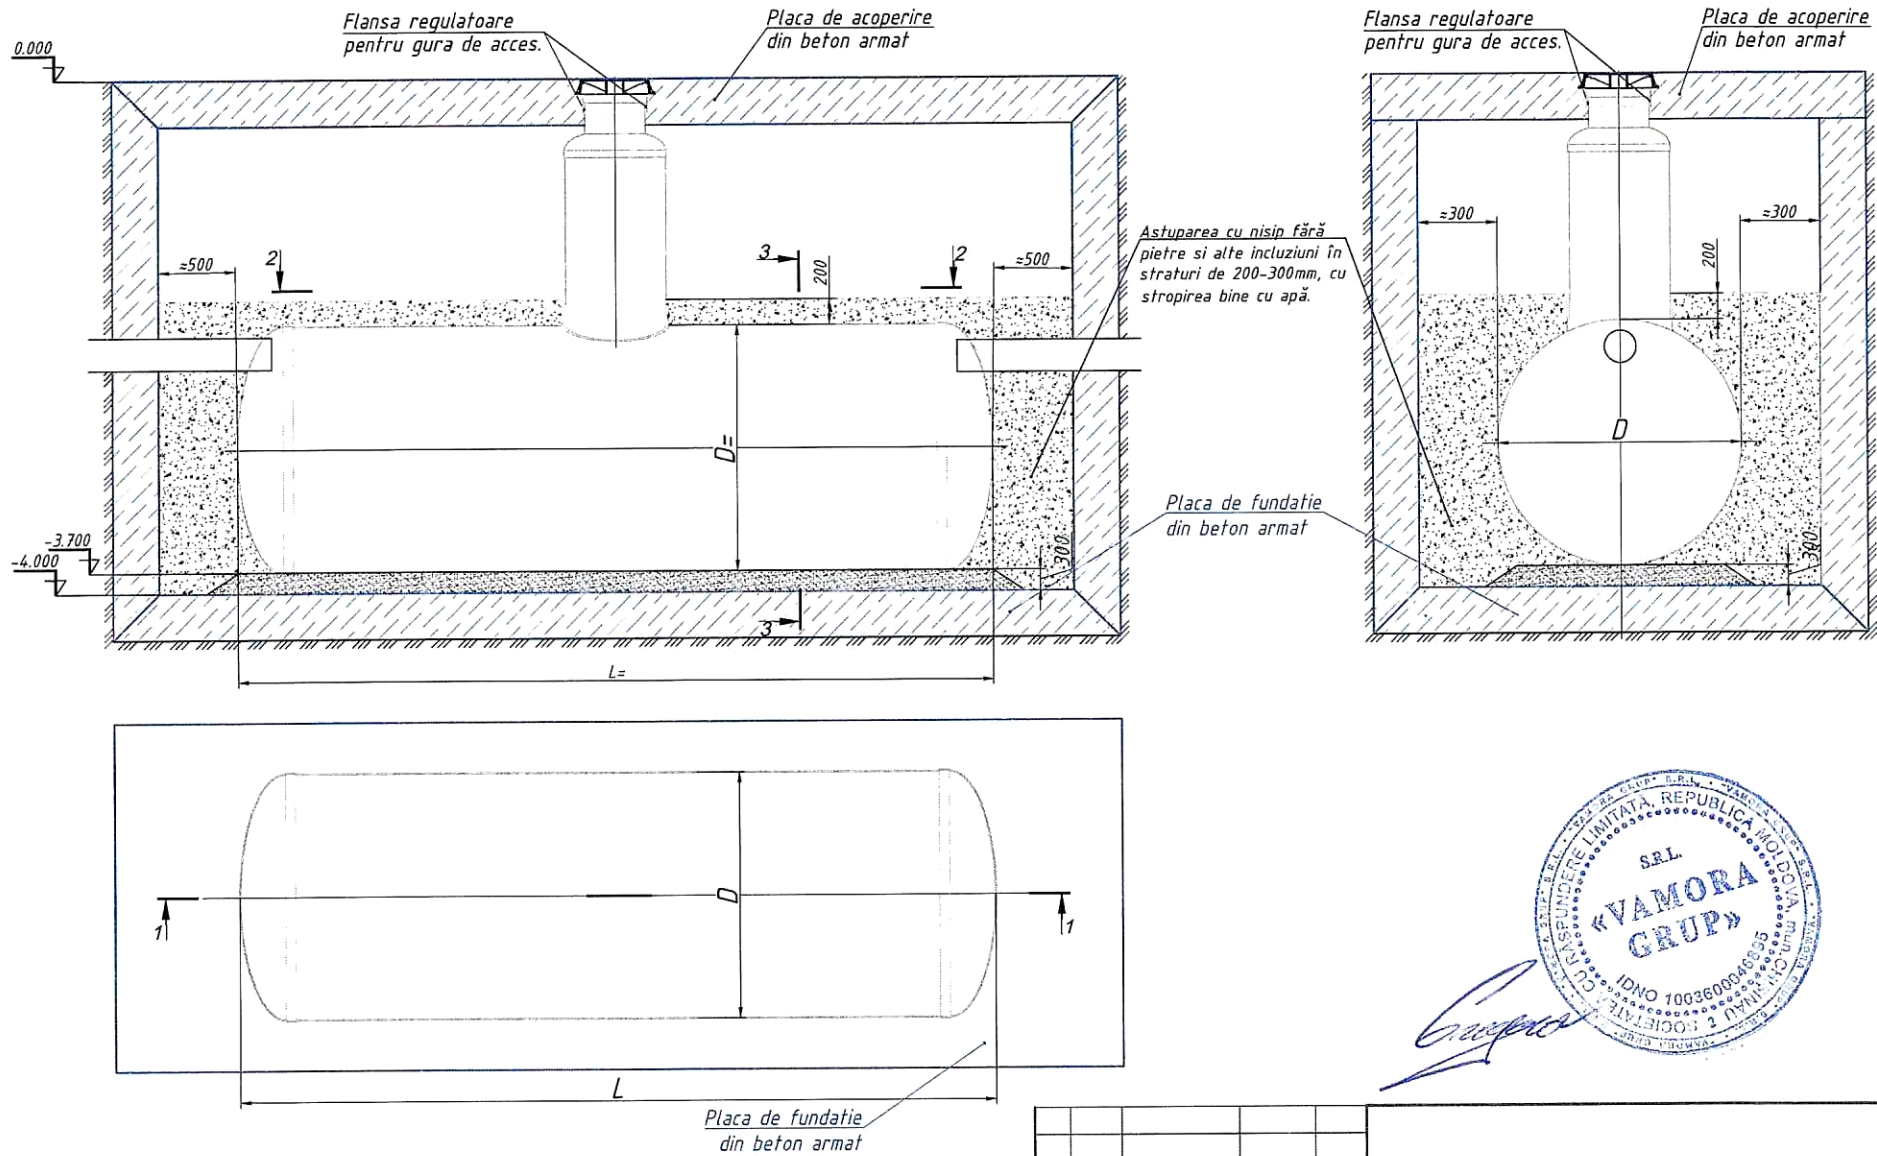


*Proiect de montaj. Schema de montare a instalatiei cu pozitionare orizontala.*

[illegible]