

SC "ECOLUX" SRL

Schiță de proiect

Ventilarea și condiționarea aerului

Beneficiar: Combinatul de panificație din Chișinău „Franzeluța” S.A.,
Secția torturi, mun. Chișinău, str. Sarmizegetusa 30

Ventilare, condiționare


ECO 029/23 - ÎVC

Chișinău, 2023




ECOLUX
INSTALAȚII FRIGORIFICE ȘI AER CONDIȚIONAT

Combinatul de panificație din Chișinău „Franzeluța” S.A.,
Secția torturi, mun. Chișinău, str. Sarmizegetusa 30, Plan etaj (ventilare mecanică), Sc.1:100

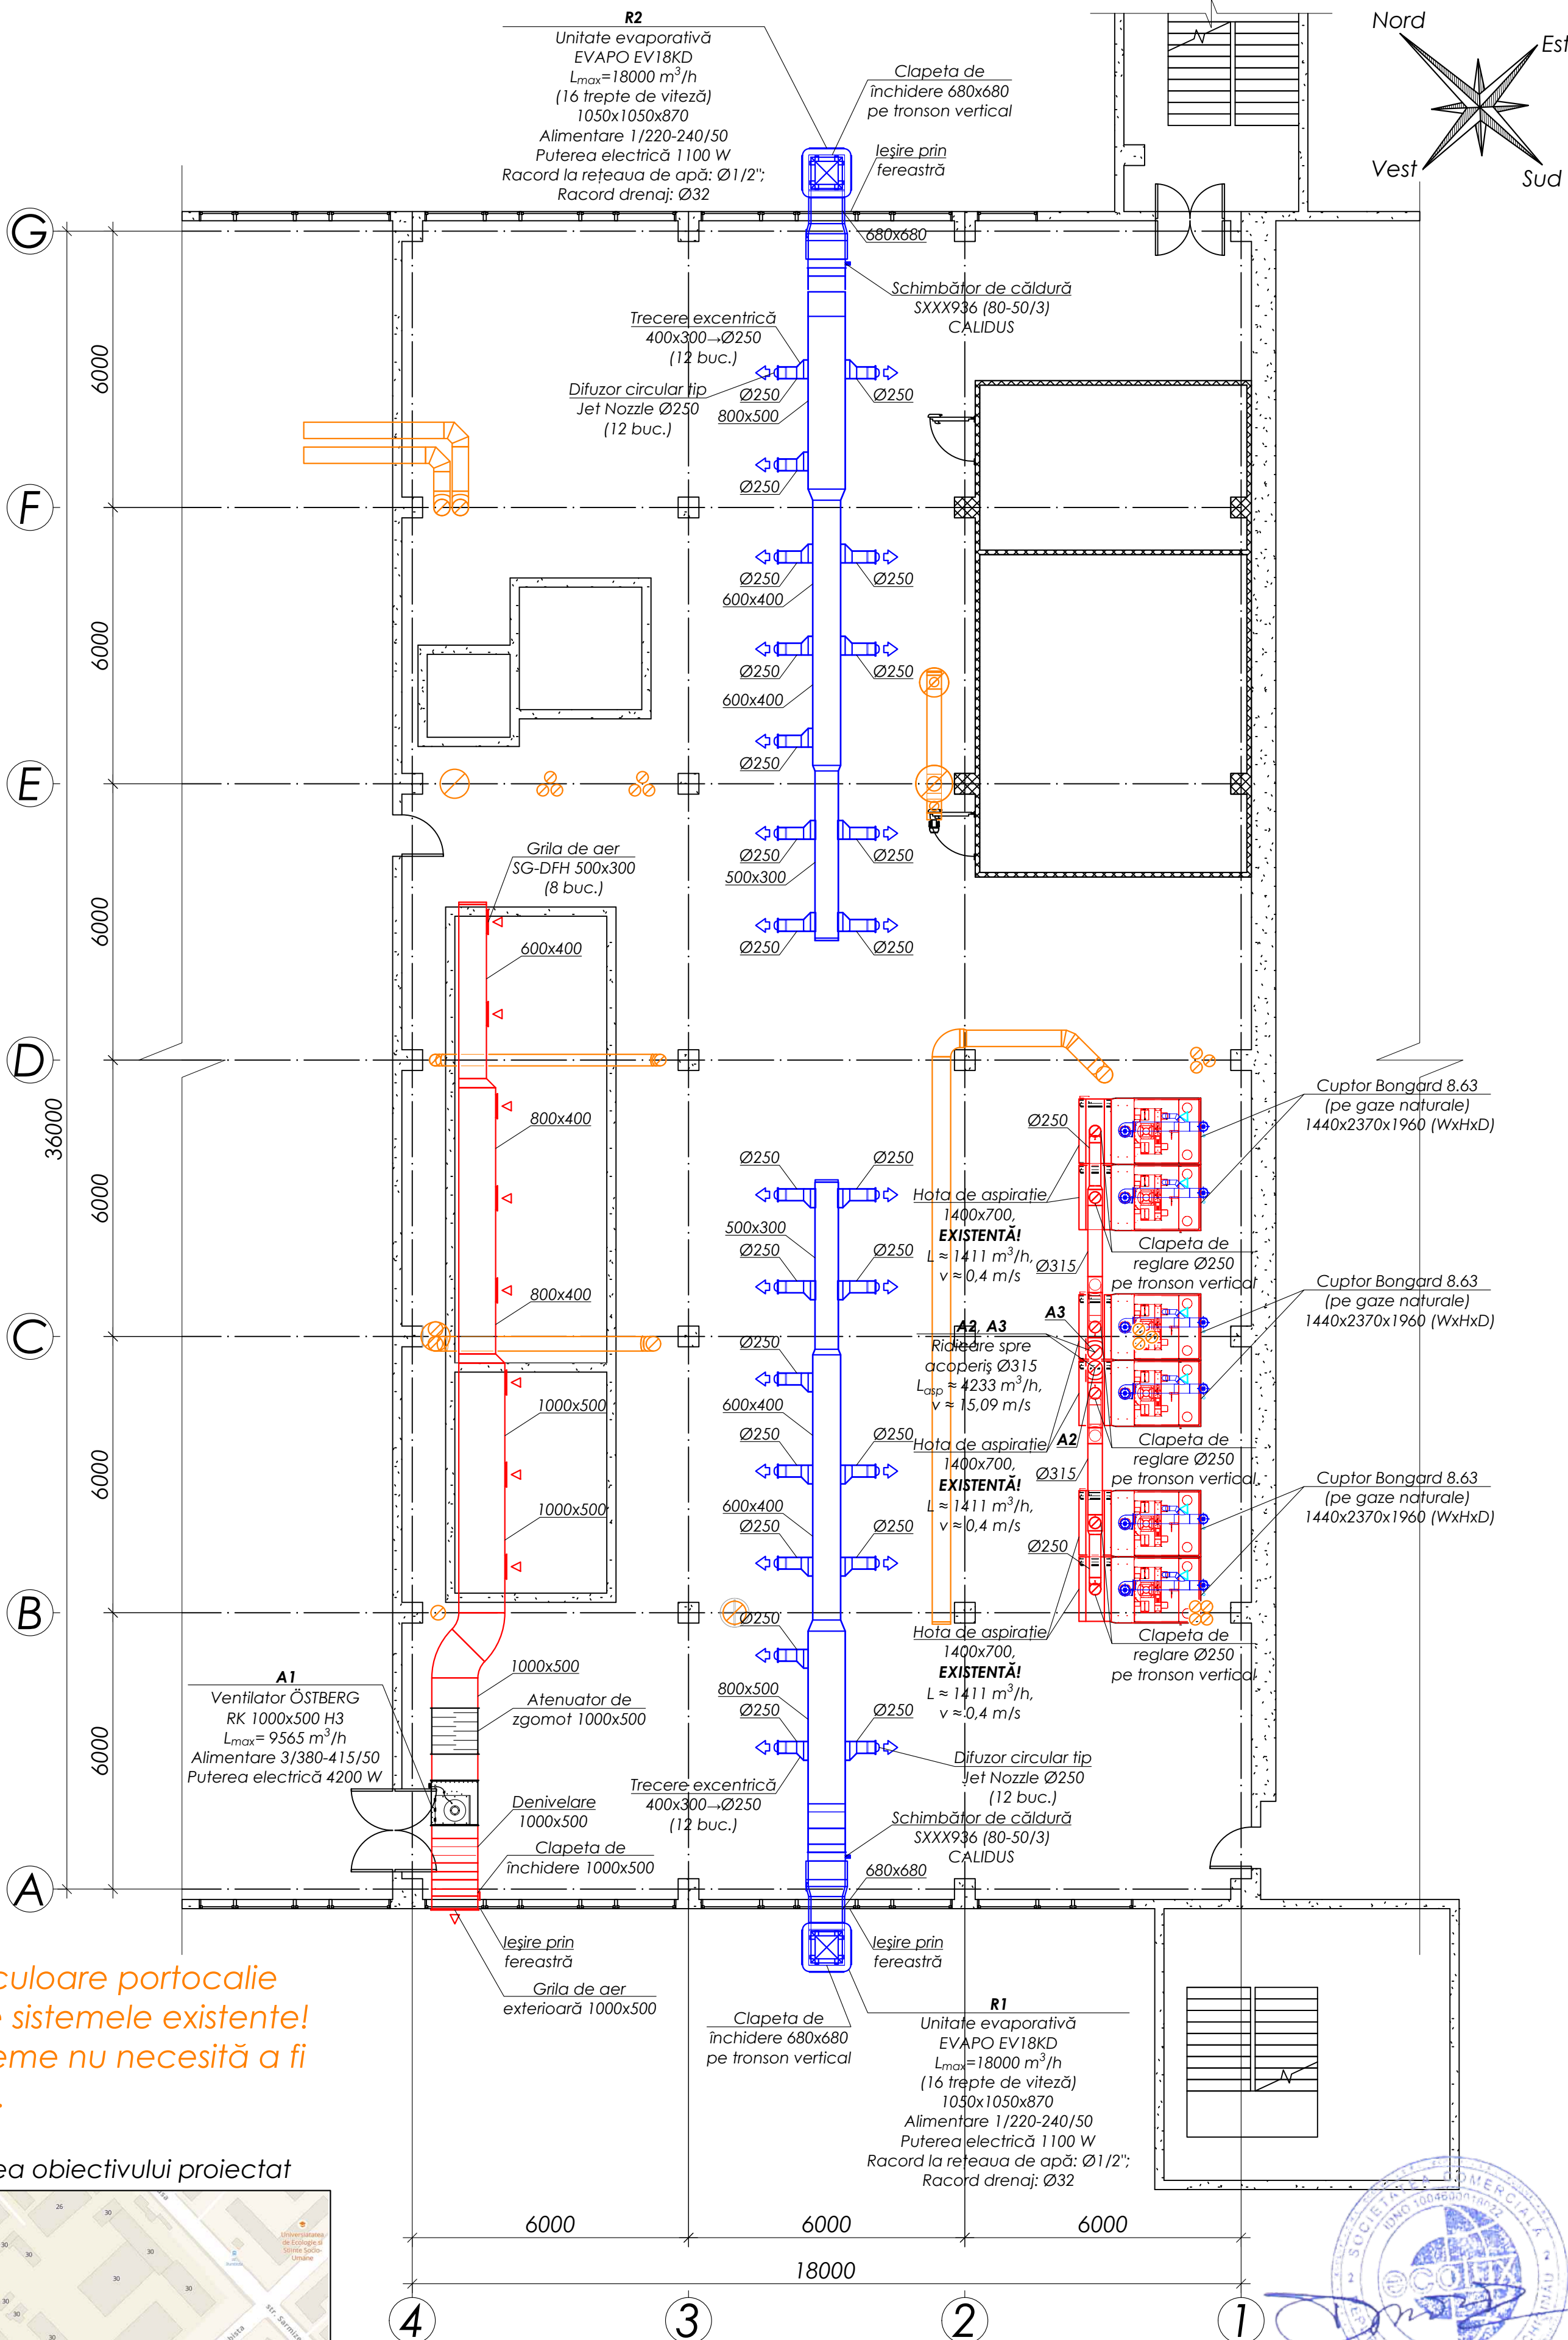


NOTĂ: Cu culoare portocalie
sunt notate sistemele existente!
Acele sisteme nu necesită a fi
modificate.

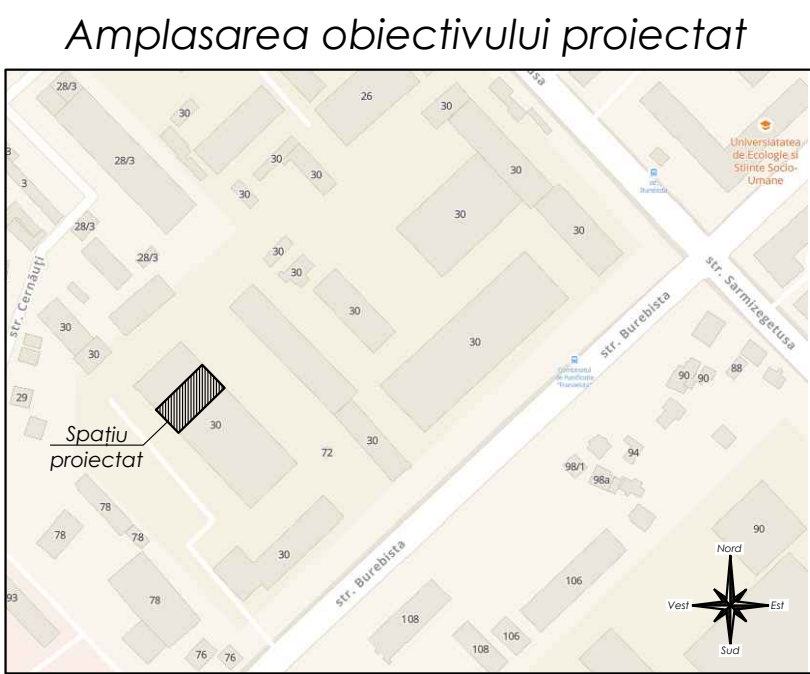


Inv. №	Semnătura, data	Modif. inv. №

ECO 029/23 - ÎVC					
Beneficiar: Combinatul de panificație din Chișinău „Franzeluța” S.A., Secția torturi, mun. Chișinău, str. Sarmizegetusa 30					
Mod	Spec.	Coala	Nr. doc.	Semnăt.	Data
Spec.princ.	Beț D.				21.04.23
Elaborat	Mironov D.				21.04.23
Ventilarea și condiționarea aerului				Etapa	Coala
				SP	1
					4
Plan etaj (ventilare mecanică), Sc. 1:100				SC "ECOLUX" SRL mun. Chișinău, str. Sfântul Gheorghe 3, www.ecolux.md, vent@ecolux.md, 022 500 400; 069400005	

Combinatul de panificație din Chișinău „Franzeluța” S.A.,
Secția torturi, mun. Chișinău, str. Sarmizegetusa 30, Plan acoperiș (ventilare mecanică), Sc.1:100

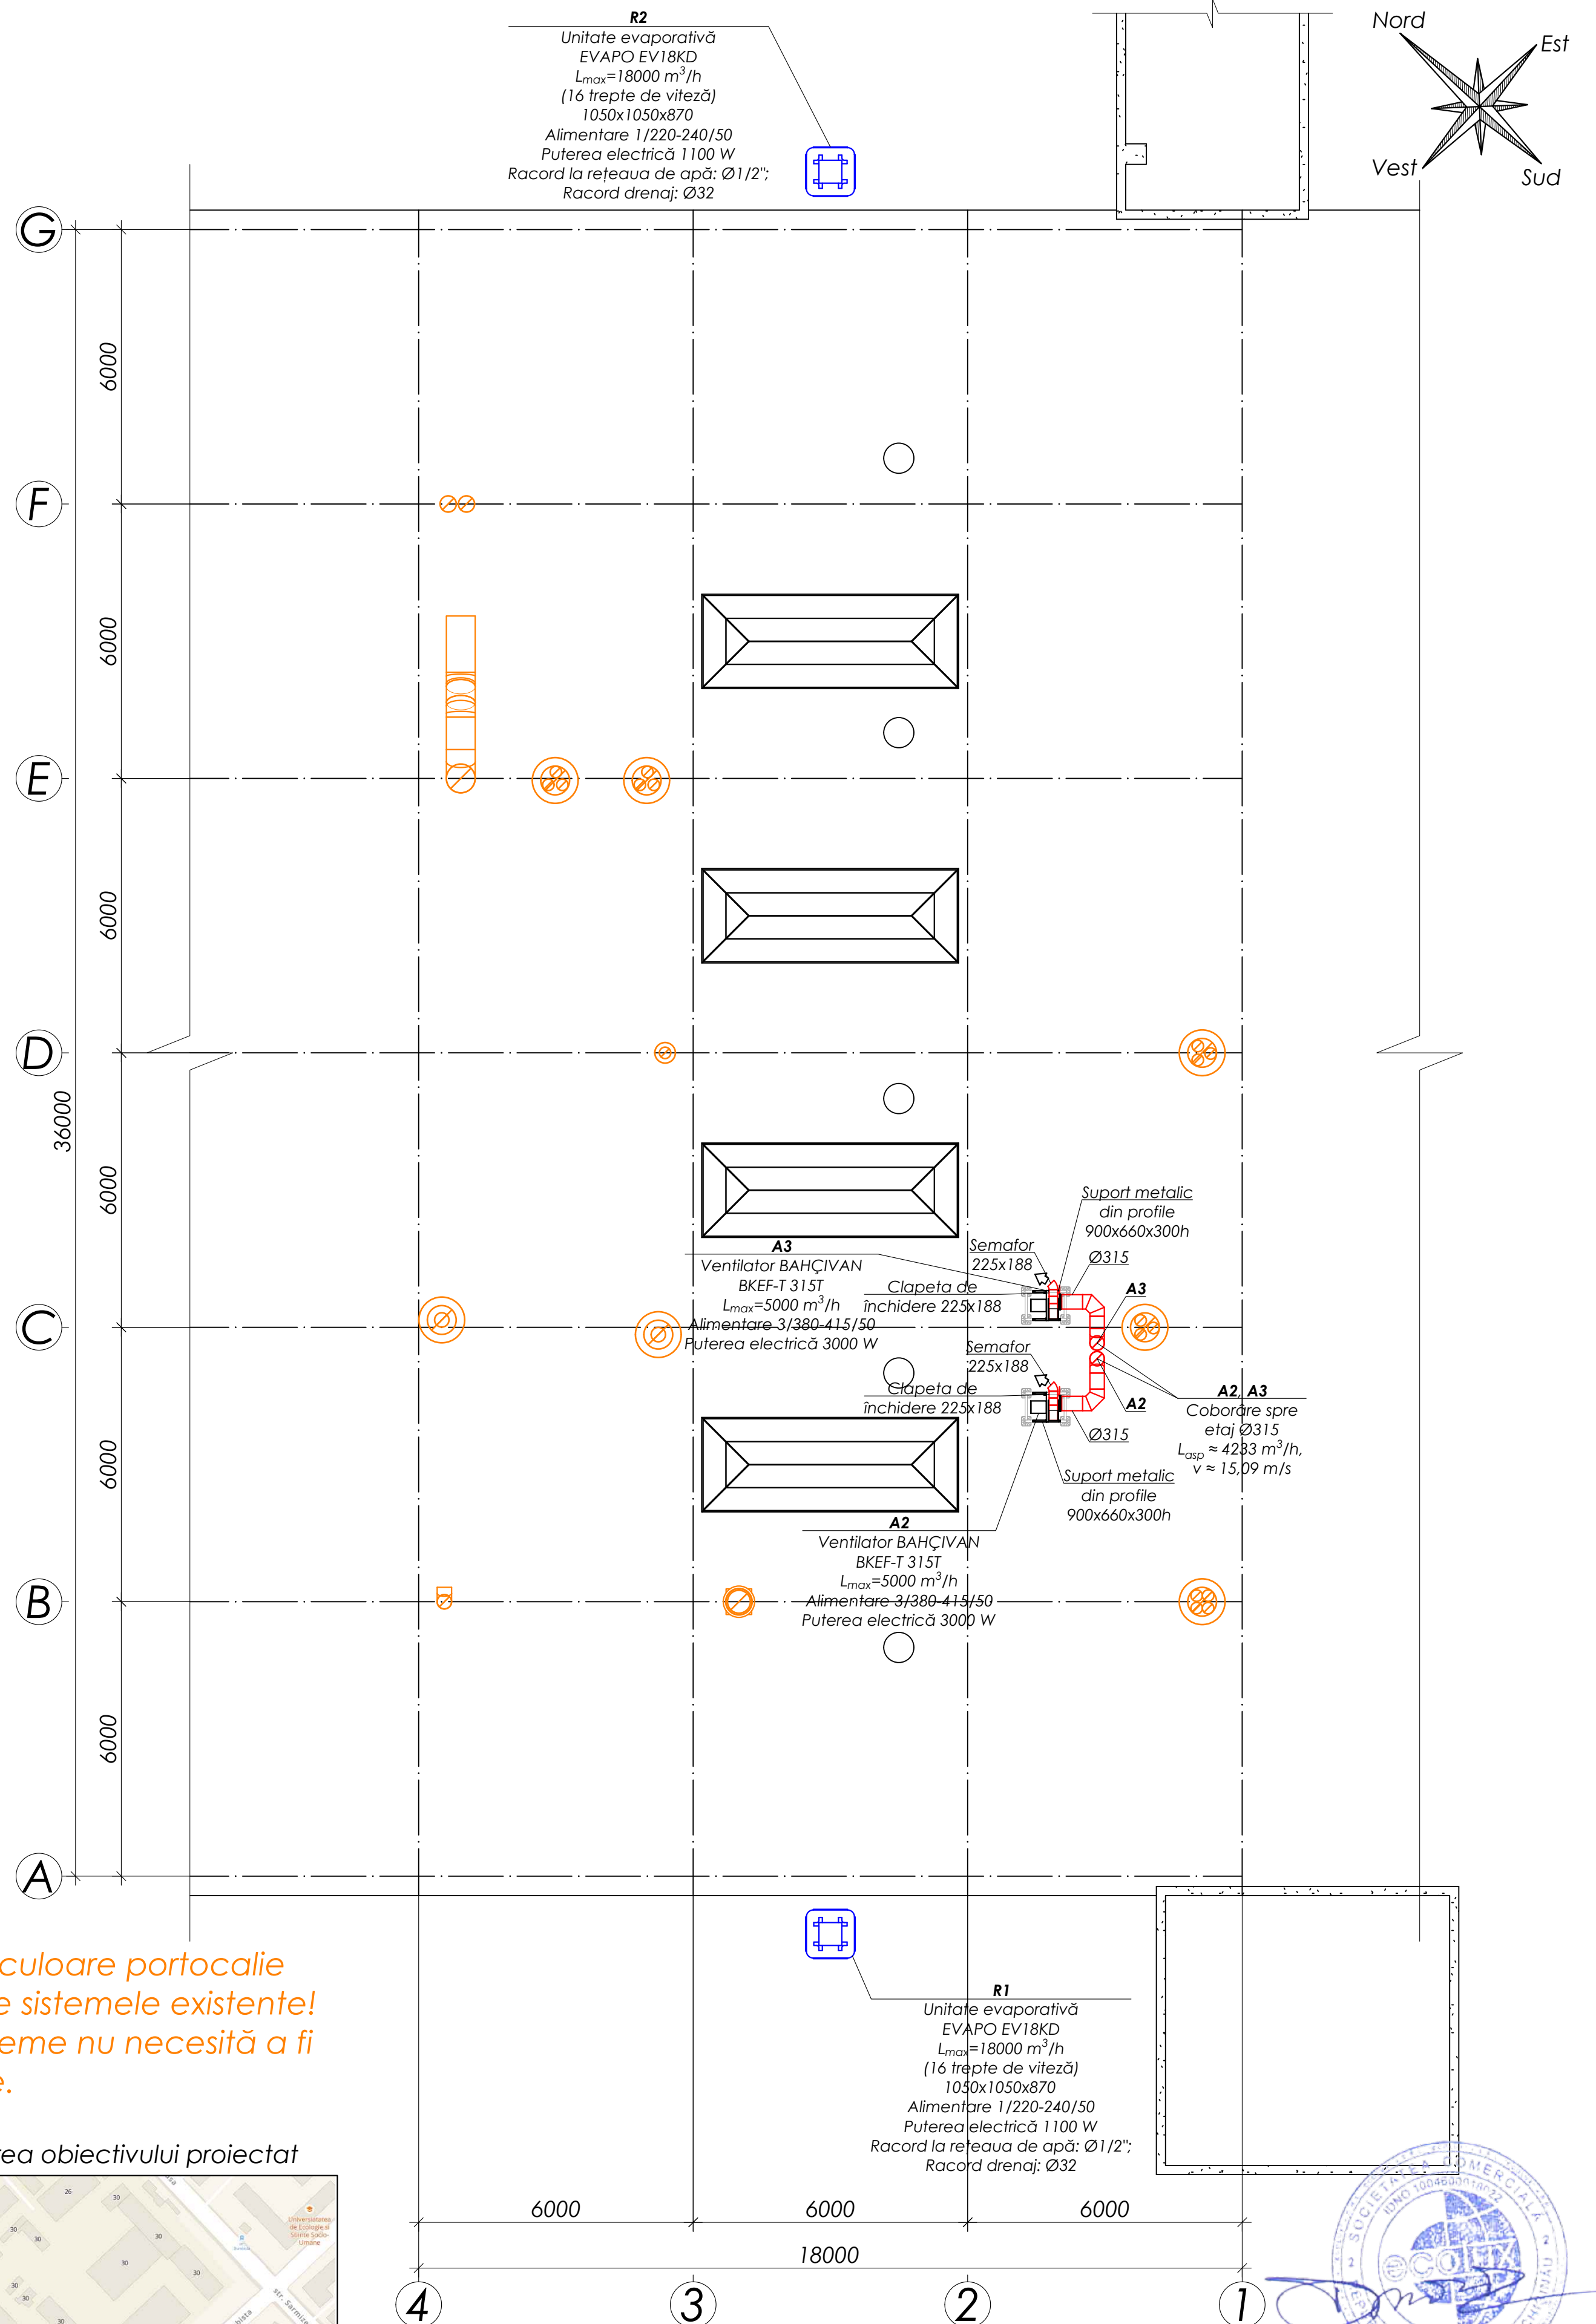


NOTĂ: Cu culoare portocalie
sunt notate sistemele existente!
Acele sisteme nu necesită a fi
modificate.

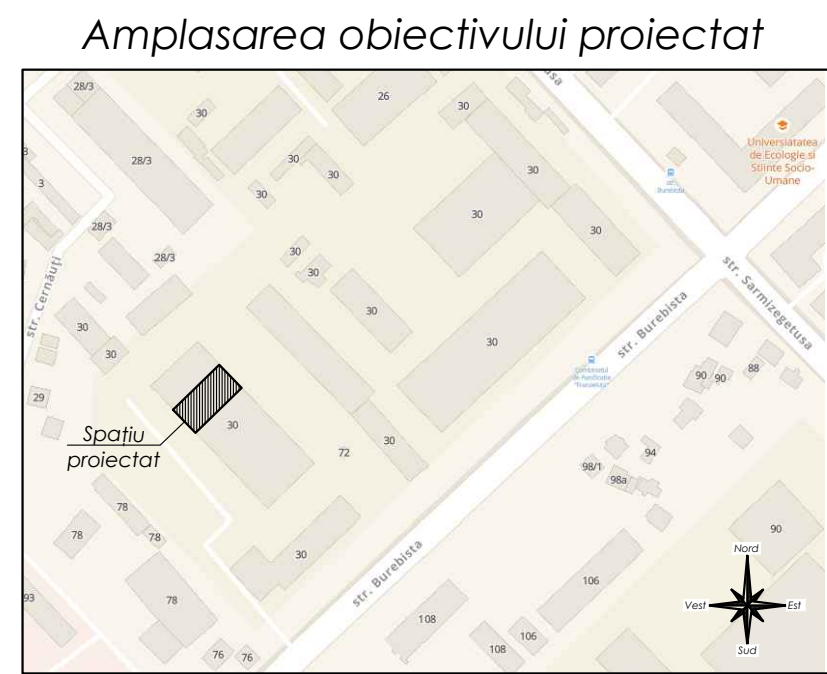

Inv. №	Semnătura, data	Modif. inv. №


ECO 029/23 - ÎVC					
Beneficiar: Combinatul de panificație din Chișinău „Franzeluța” S.A., Secția torturi, mun. Chișinău, str. Sarmizegetusa 30					
Ventilarea și condiționarea aerului				Etapa	Coala
Plan acoperiș (ventilare mecanică), Sc. 1:100				SP	2
				Coli	4
SC "ECOLUX" SRL mun. Chișinău, str. Sfântul Gheorghe 3, www.ecolux.md, vent@ecolux.md, 022 500 400; 069400005					

Combinatul de panificație din Chișinău „Franzeluța” S.A.,
Secția torturi, mun. Chișinău, str. Sarmizegetusa 30, Plan etaj (ventilare naturală), Sc.1:100

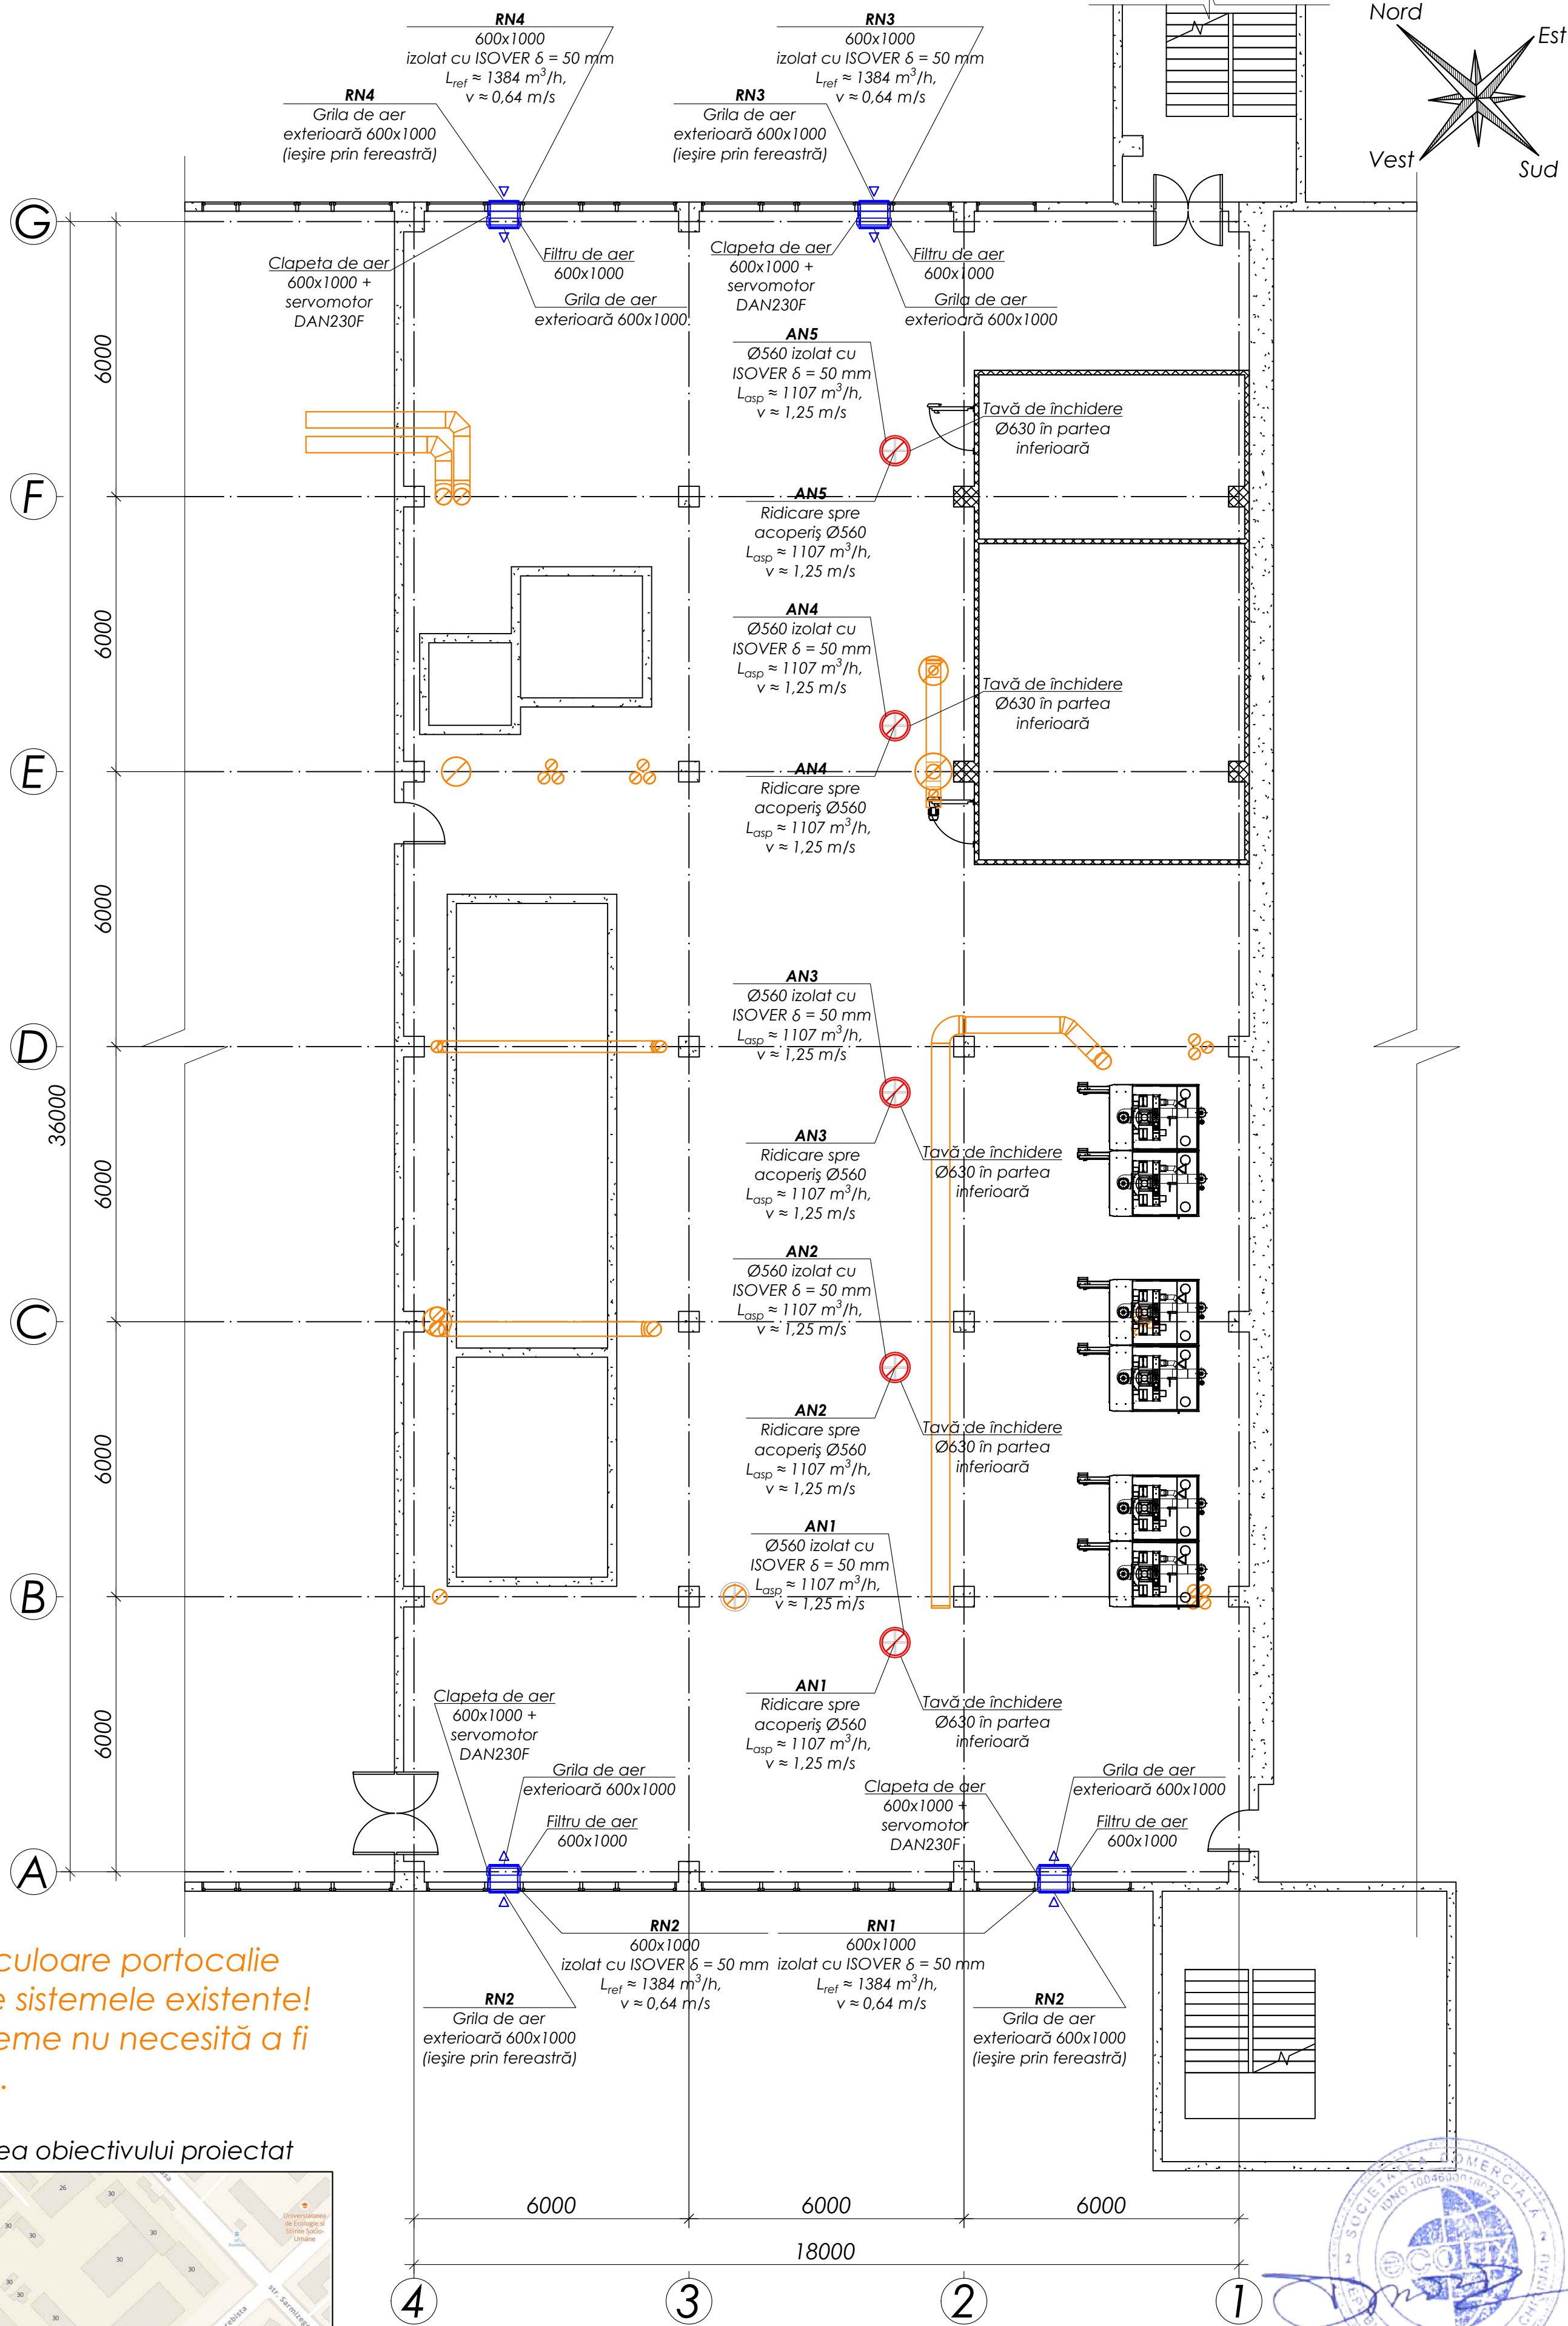


NOTĂ: Cu culoare portocalie
sunt notate sistemele existente!
Aceste sisteme nu necesită a fi
modificate.

Amplasarea obiectivului proiectat

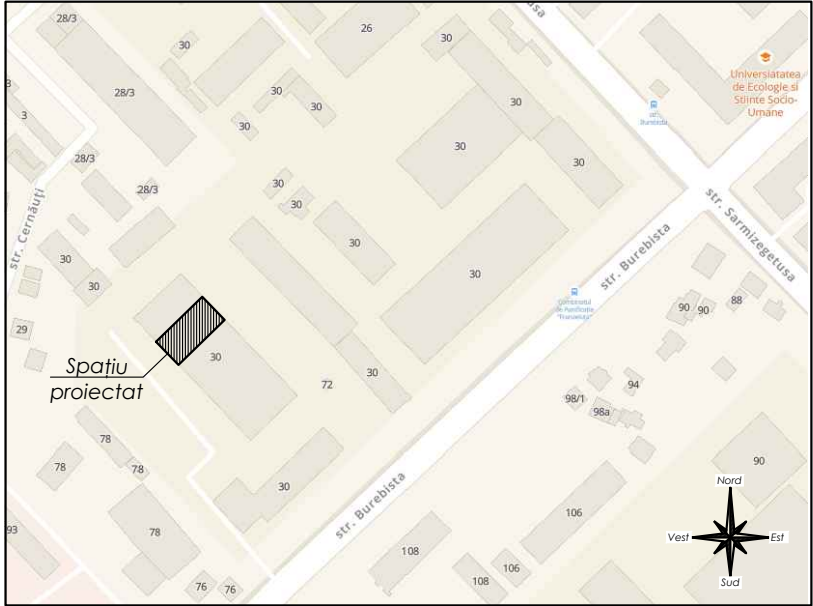

ECO 029/23 - ÎVC					
Beneficiar: Combinatul de panificație din Chișinău „Franzeluța” S.A., Secția torturi, mun. Chișinău, str. Sarmizegetusa 30					
Ventilarea și condiționarea aerului				Etapa	Coala
SP				3	4
Plan etaj (ventilare naturală), Sc. 1:100				SC "ECOLUX" SRL mun. Chișinău, str. Sfântul Gheorghe 3, www.ecolux.md, vent@ecolux.md, 022 500 400; 069400005	

Combinatul de panificație din Chișinău „Franzeluța” S.A.,
Secția torturi, mun. Chișinău, str. Sarmizegetusa 30, Plan acoperiș (ventilare naturală), Sc.1:100

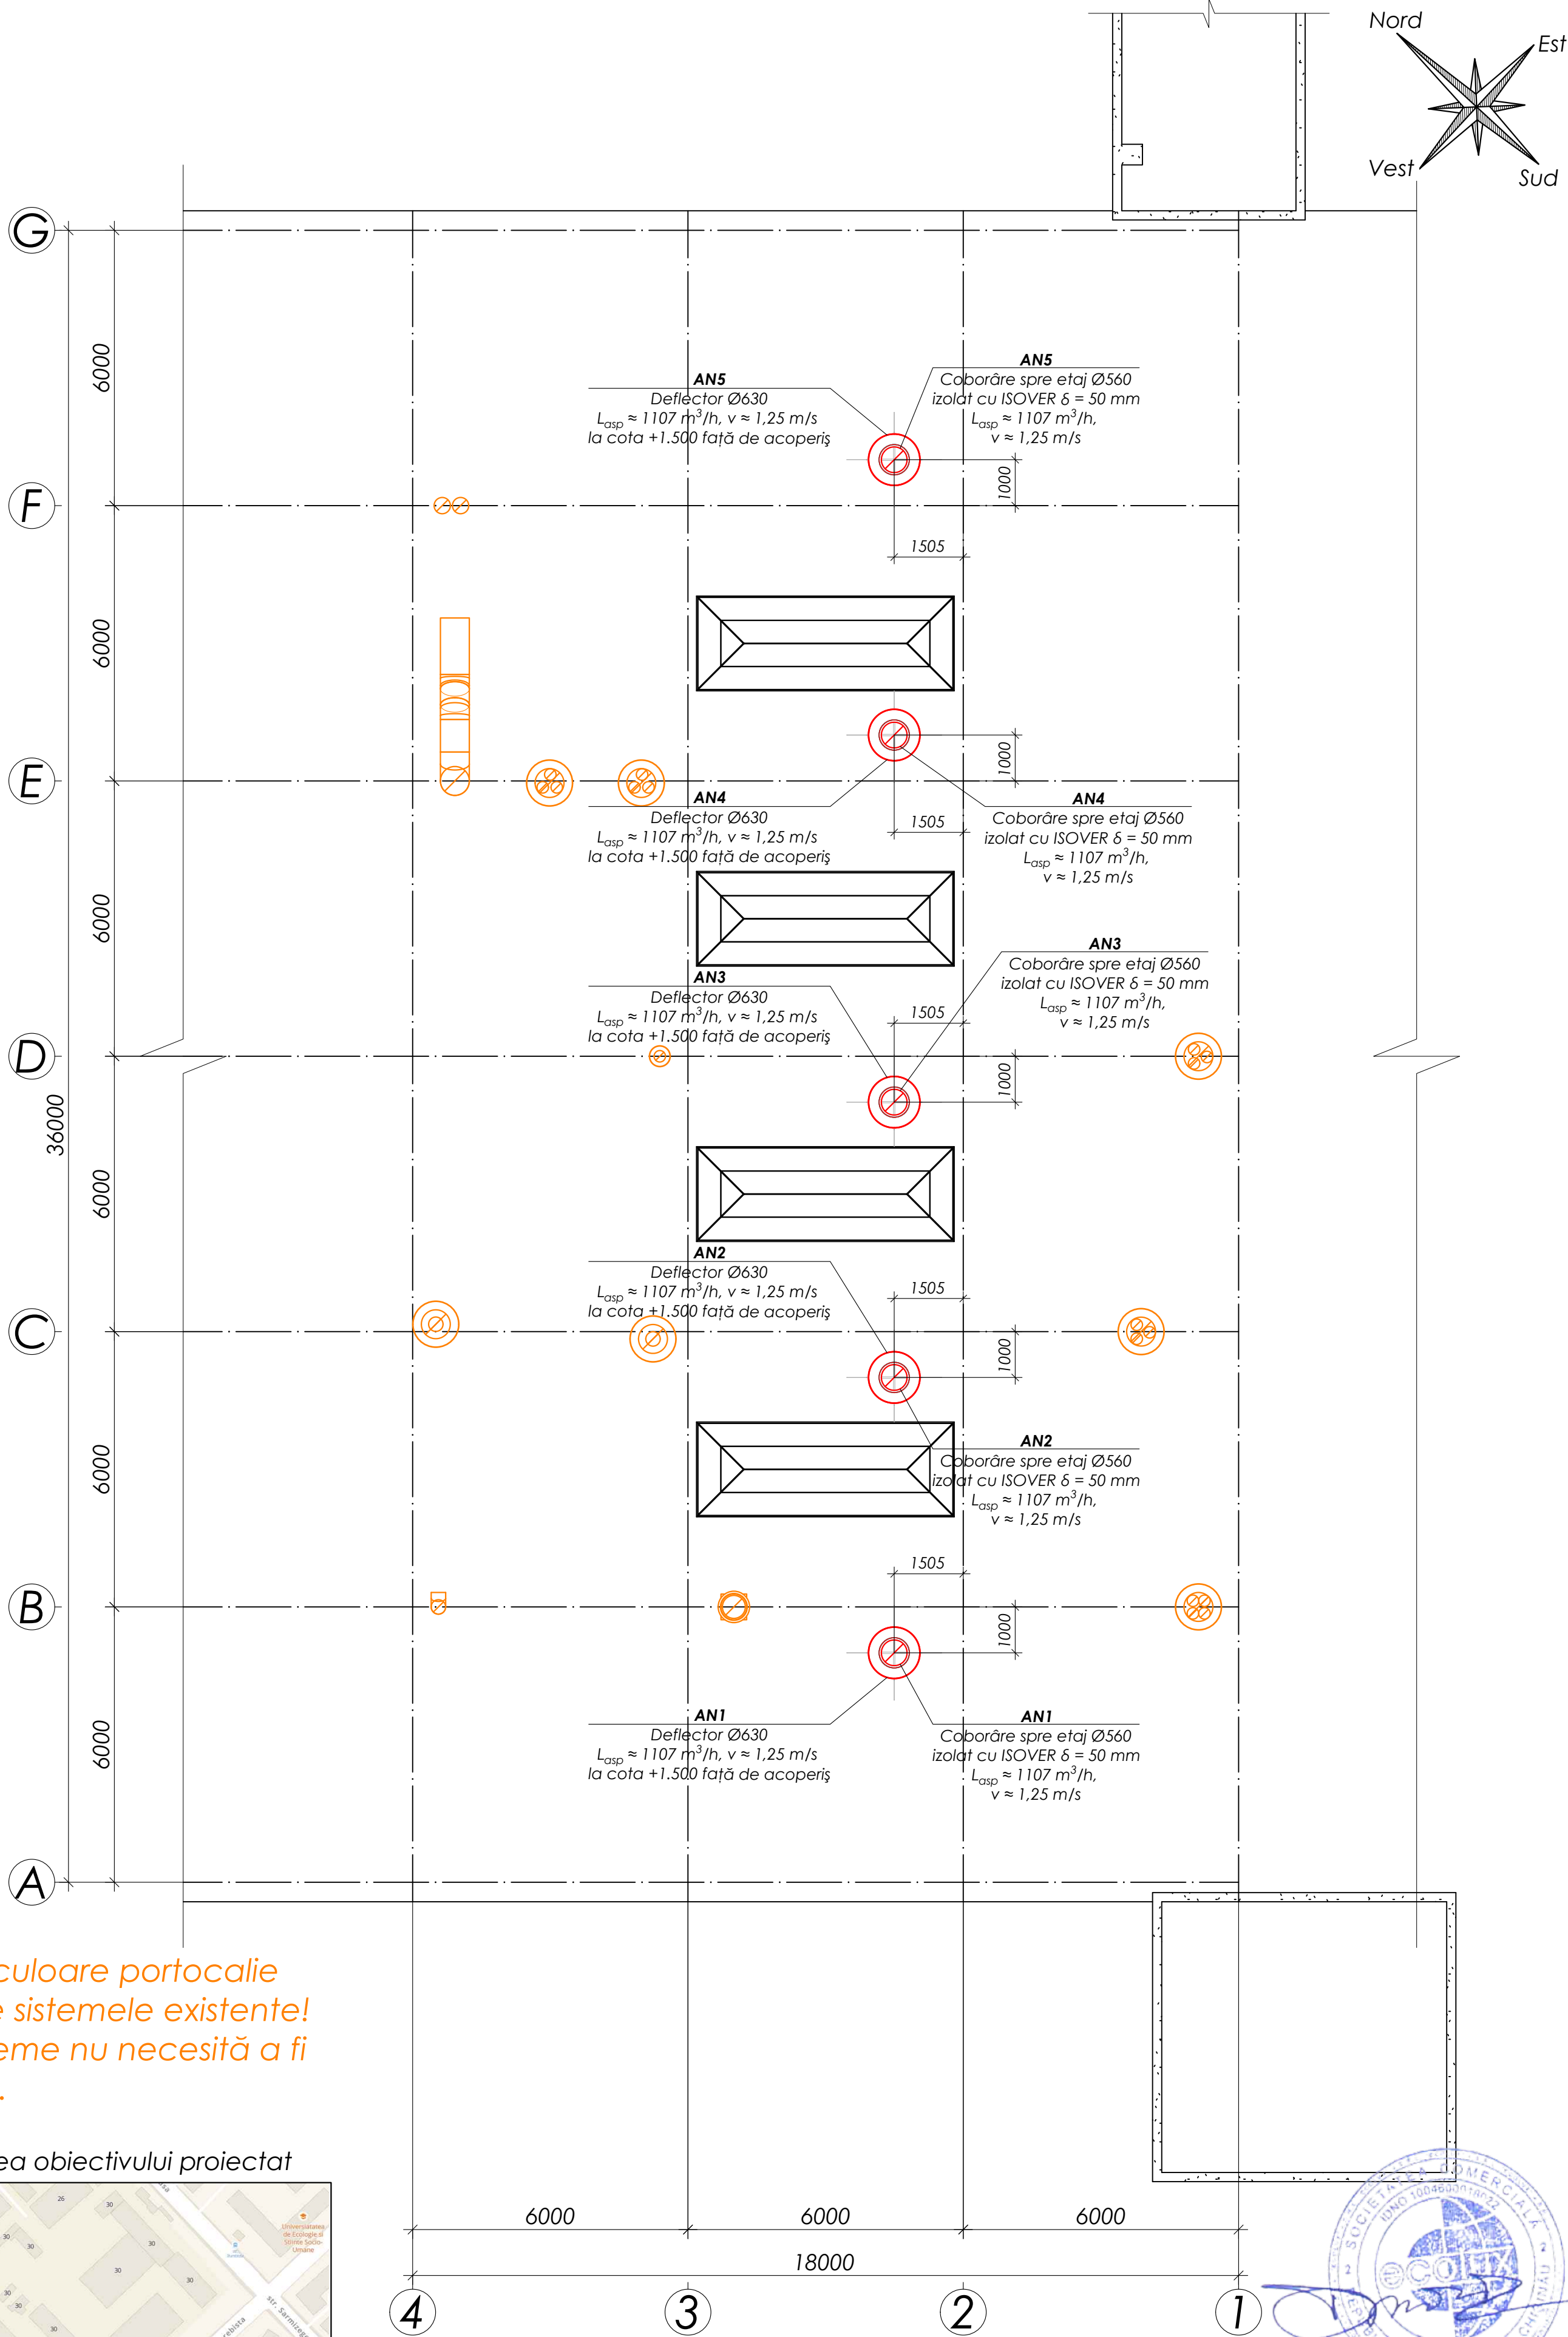

NOTĂ: Cu culoare portocalie
sunt notate sistemele existente!
Acele sisteme nu necesită a fi
modificate.

Amplasarea obiectivului proiectat



Inv. №	Semnătura, data	Modif. inv. №

ECO 029/23 - ÎVC					
Beneficiar: Combinatul de panificație din Chișinău „Franzeluța” S.A., Secția torturi, mun. Chișinău, str. Sarmizegetusa 30					
Mod	Spec.	Coala	Ne doc	Semnăt.	Data
Spec.princ.	Beț D.				21.04.23
Elaborat	Mironov D.				21.04.23
Ventilarea și condiționarea aerului				Etapa	Coala
Plan acoperiș (ventilare naturală), Sc. 1:100				SP	4
				Coli	4

SC "ECOLUX" SRL mun. Chișinău,
str. Sfântul Gheorghe 3,
www.ecolux.md, vent@ecolux.md,
022 500 400; 069400005