


Schema

de organizare a circulației rutiere pe drumul public național G 71 R3-Ialoveni-Băcioi-Singera - R2,
în scopul amenajării intersecției cu sens giratoriu la km 2+620

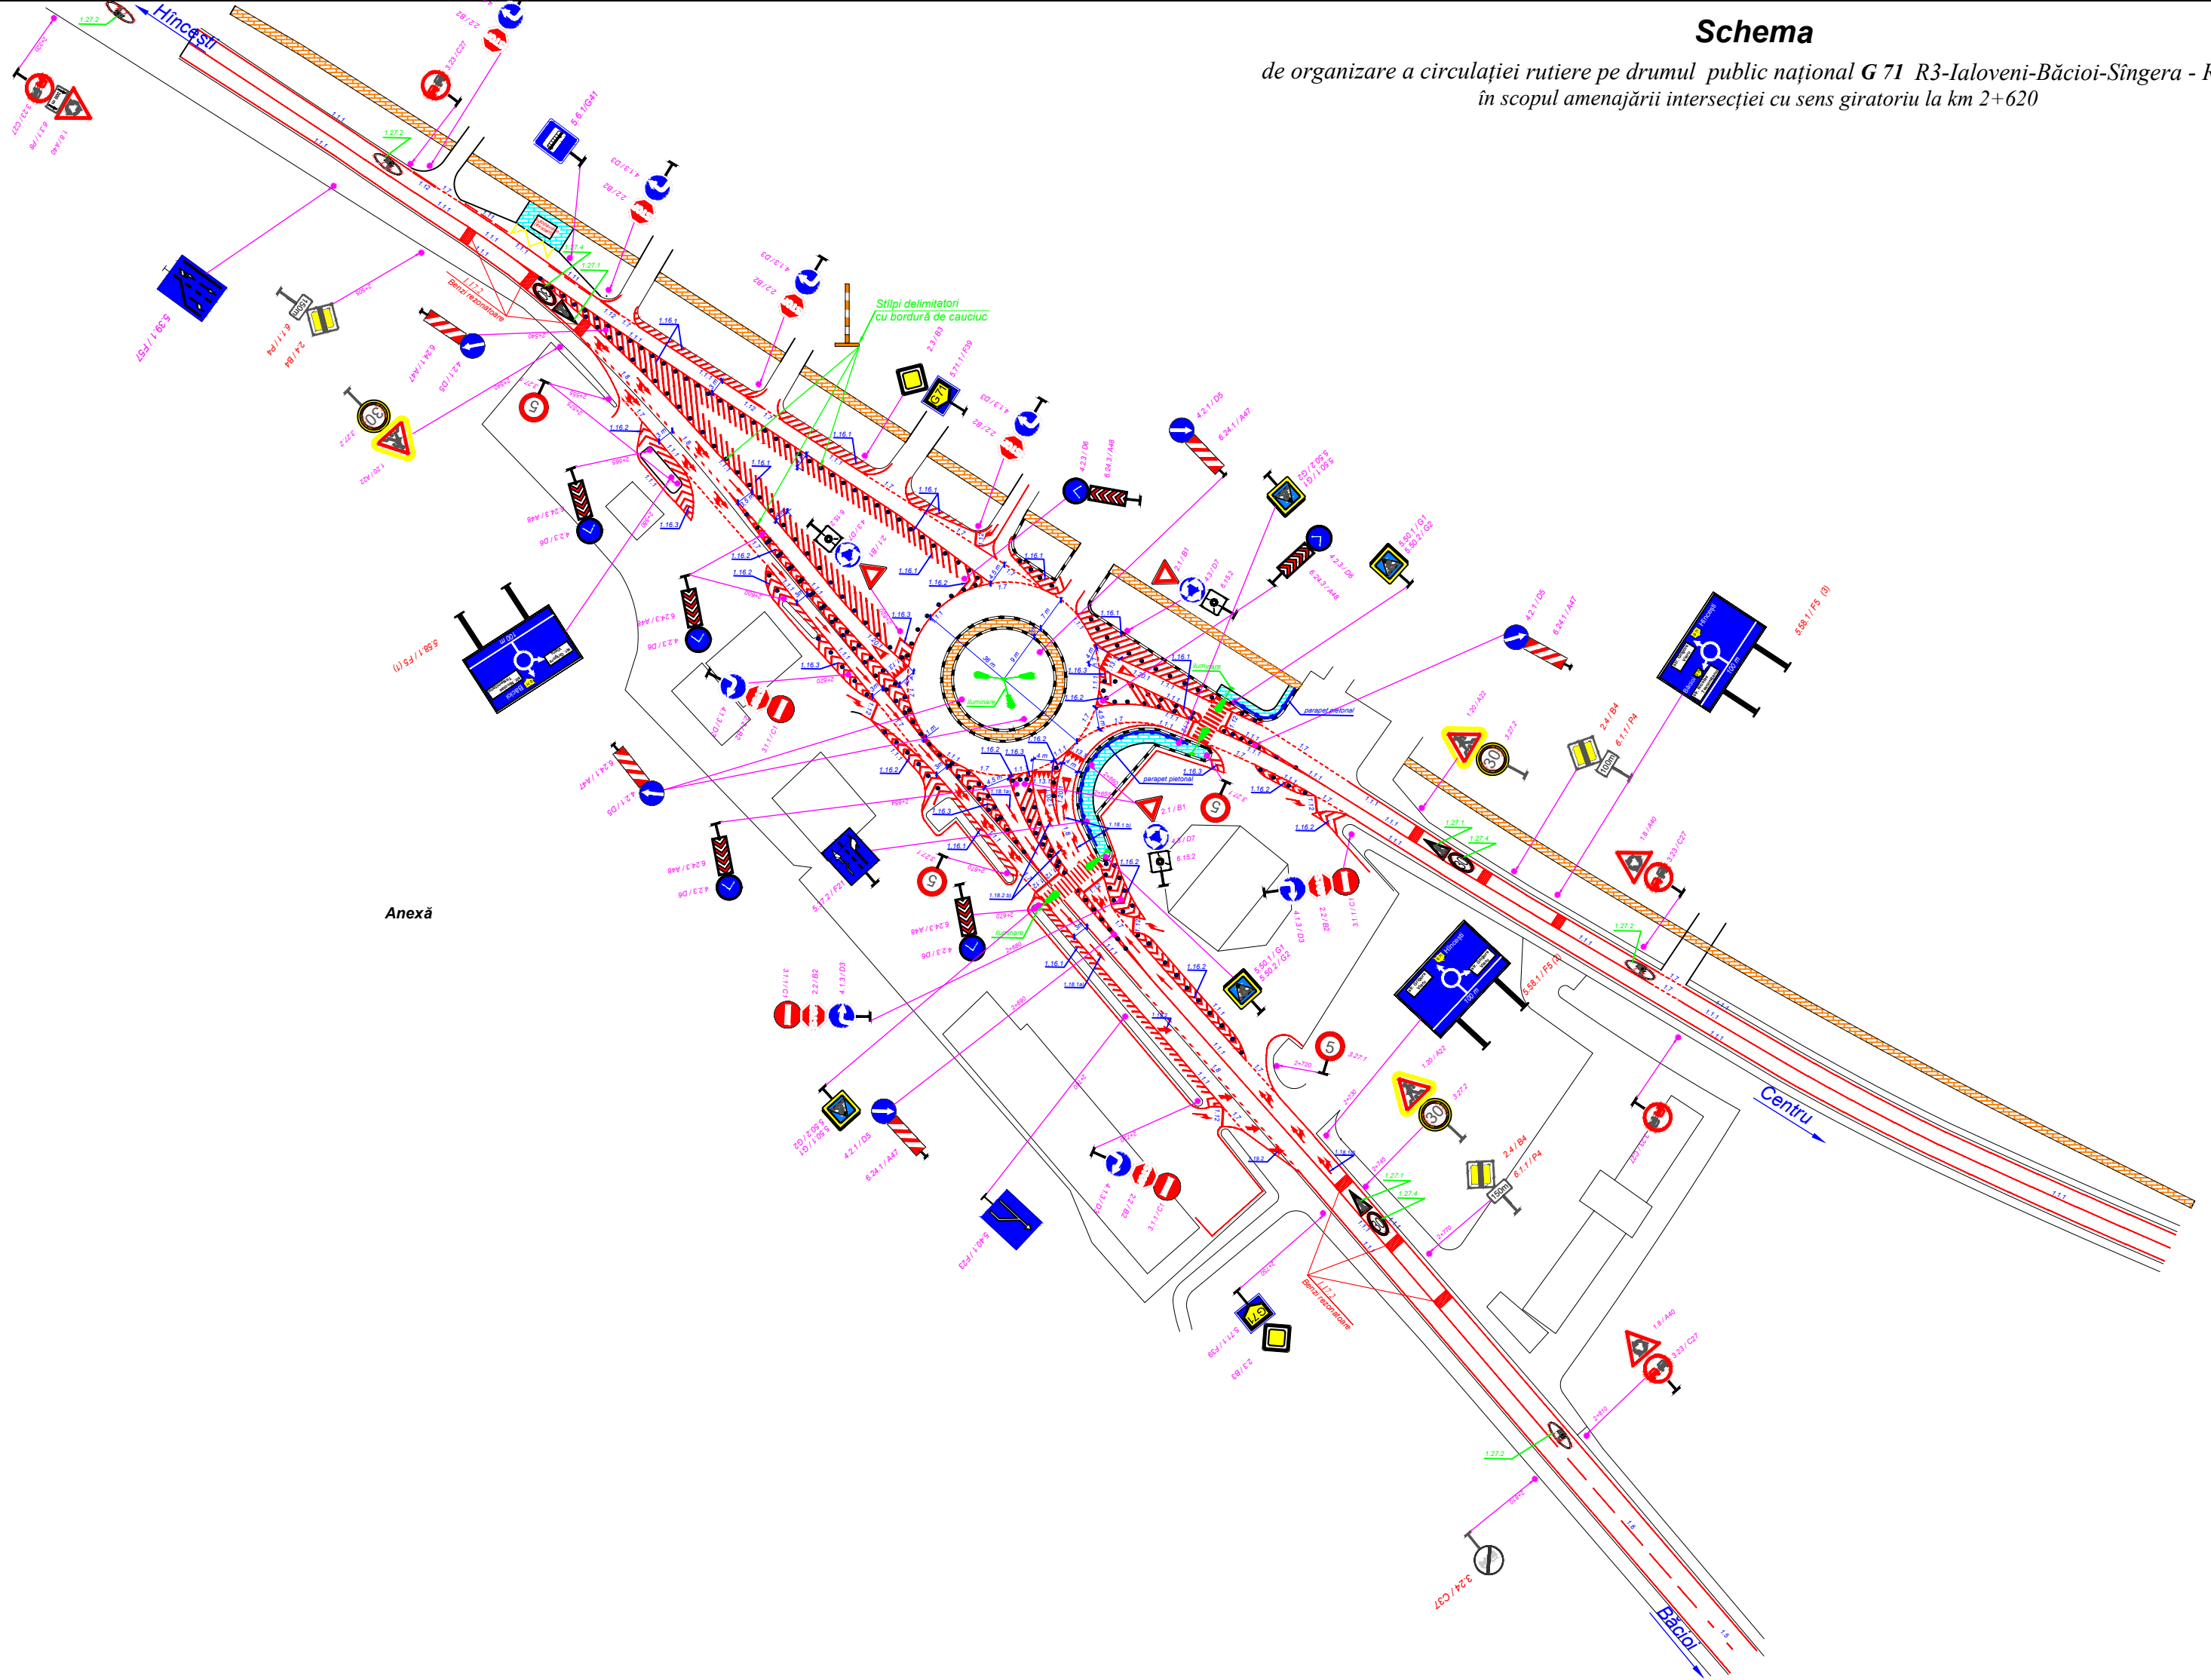

Anexă