PLAN ETAJ COTA
3.300 M

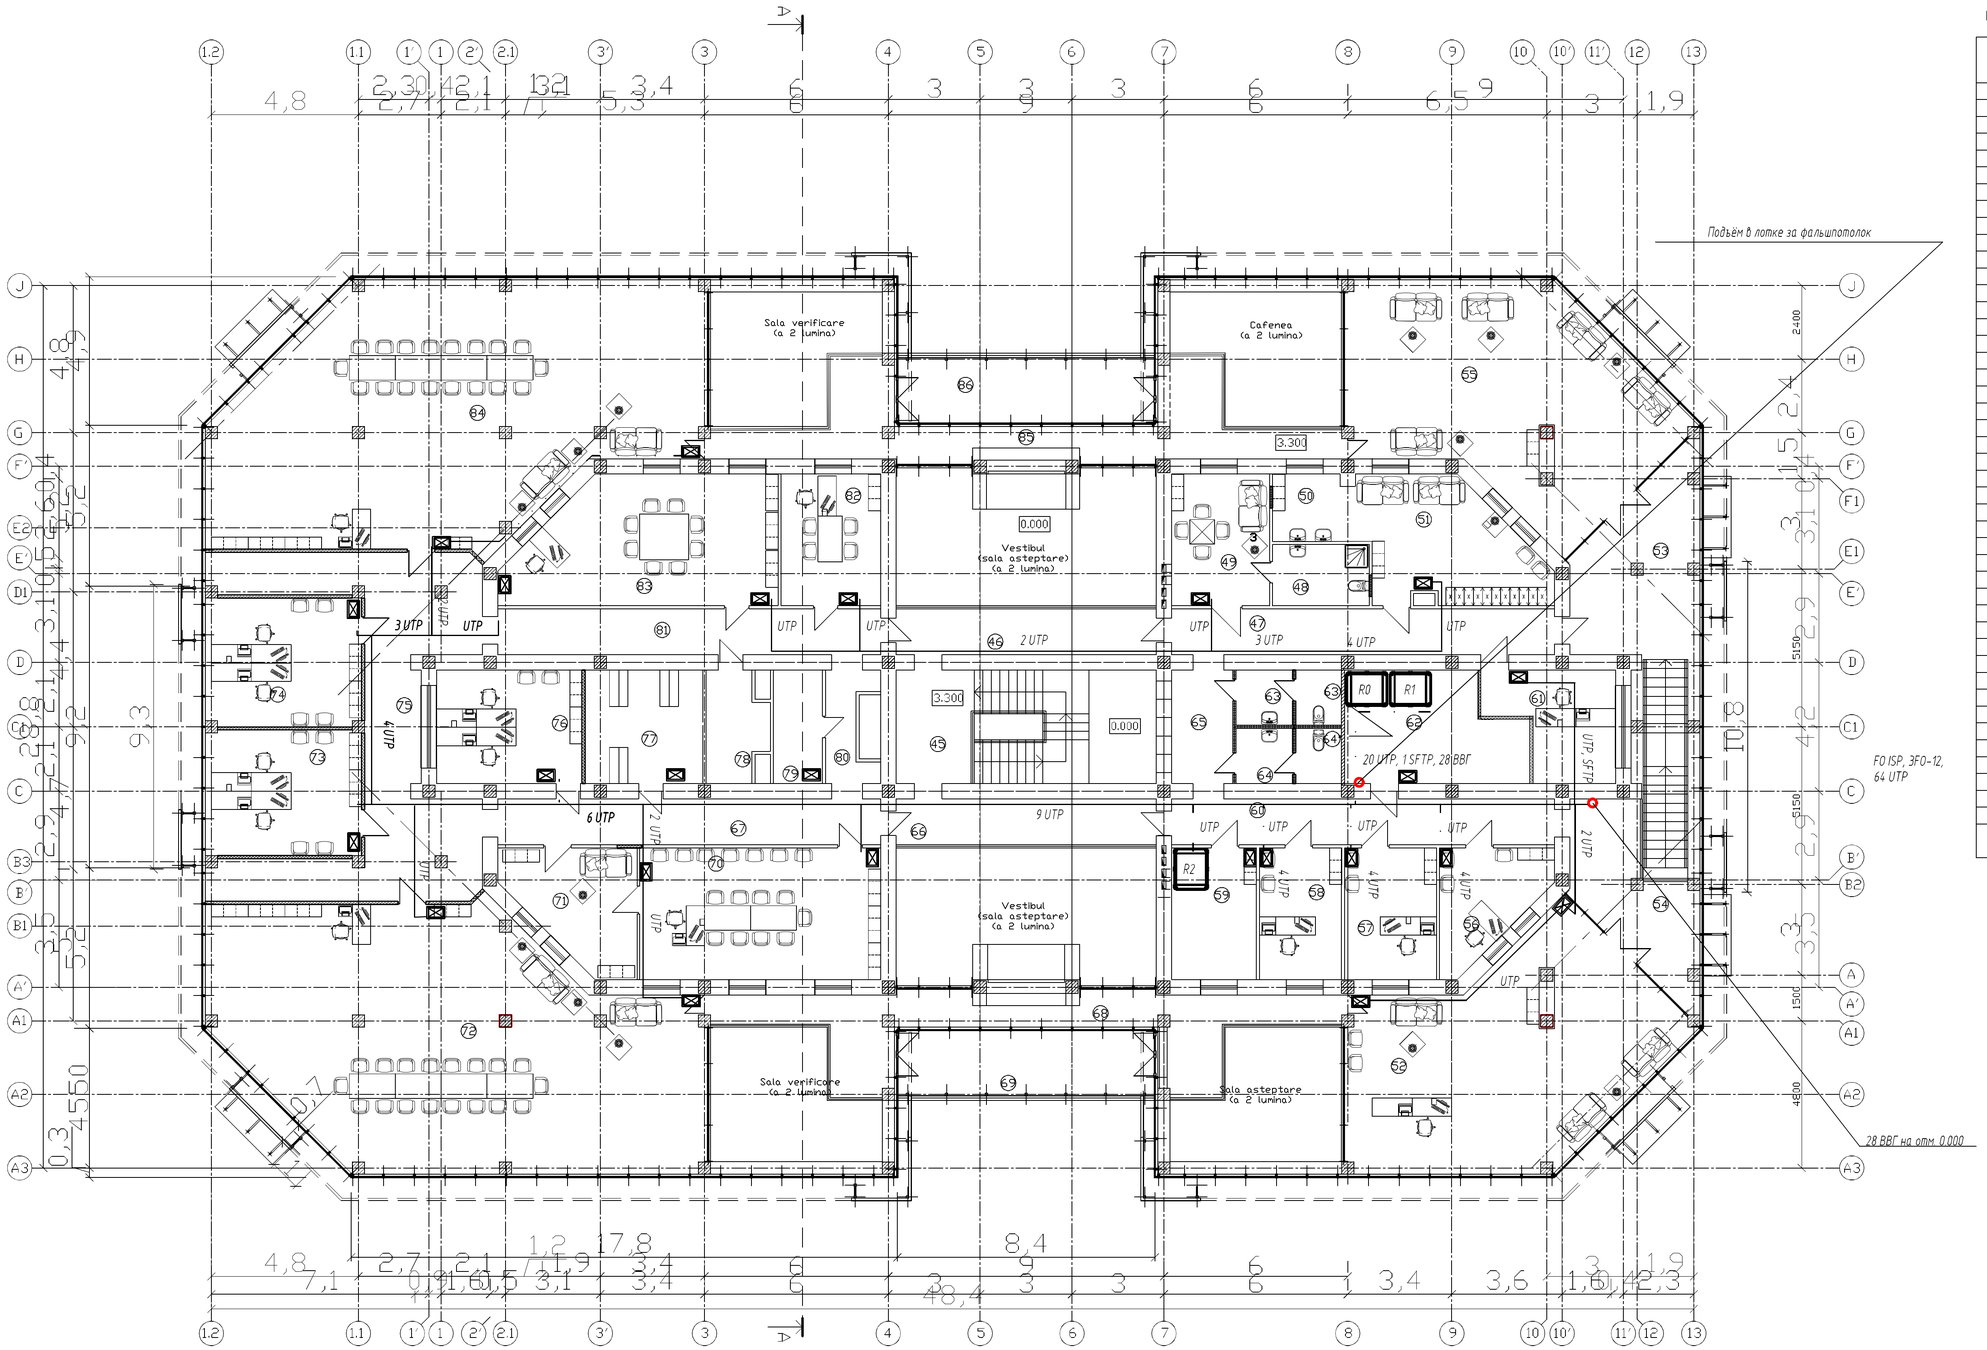

Explicatia incaperilor la cota 3.300

a	Denumirea incaperii	Suprafata m.
45	Casa scarii	23.31
46	Coridor	12.75
47	Coridor	18.75
48	Grup sanitar	6.3
49	Camera odihna	13.76
50	Grup sanitar	6.94
51	Vestiar tura	20.55
52	Cabinet Psiholog	61.64
53	Hol	18.4
54	Hol	13.75
55	Sala de asteptarea VIP	58.51
56	Birou	11.09
57	Birou	12.9
58	Birou	11.52
59	Birou (incapere IT)	11.1
60	Coridor	18.75
61	Incapere tehnica (dispetcer)	20.16
62	Server	14.8
63	Lavoar femei	3.33
63'	WC femei	2.7
64	Lavoar barbati	3.33
64'	WC barbati	1.27
65	Coridor	7.4
66	Coridor	12.74
67	Coridor	18.75
68	Coridor	20.88
69	Balcon	18.19
70	Birou Sef	33.84
71	Camera de odihna	21.62
72	Sala de protocol	115.76
73	Birou	20.88
74	Birou	21.32
75	Hol	48.38
76	Birou contr. vol. vamal,riscuri	17.57
77	Arhiva	14.24
78	Camera de ventilare	7.77
79	Depozit armament	5.92
80	Coridor	6.75
81	Coridor	18.75
82	Birou adjunct	13.82
83	Sala de protocol	34.32
84	Sala de protocol	115.76
85	Coridor	20.88
86	Balcon	18.19
	Suprafata totala la cota 0.000	979.3400

Beneficiar:Serviciul Vamal al RM							15870-AC		
Schimb.	Nr. part	Plansa	Nr. doc.	Semnatura	Data	Reabilitarea si modernizarea punctului de trecere a frontierei Sculeni din Republica Moldova de la frontiera moldo-romana.			
						Cladirea administartiva a postului vamal (poz 1).	Faza	Plansa	Planse
							PE	5	
Sp.princ.	Mihailov A				07.18	Plan la cota 3.300	INCP URBANPROIECT mun. Chisinau		
Executat	Mihailov A				07.18				

Format A1

Acre.ela. a
Dtiad' e dfnir
Cdi a dtiae