

STILPI PORTI 350X350

POARTA DIN METAL


9 TABLA A I Ø14 LUNG 250MM-4BUC

17 TEAVA OTEL PATRATA 60X60X3MM

12-Ø10x3 BANDA

13-20X3X2 BUC

10-ARM A I Ø6

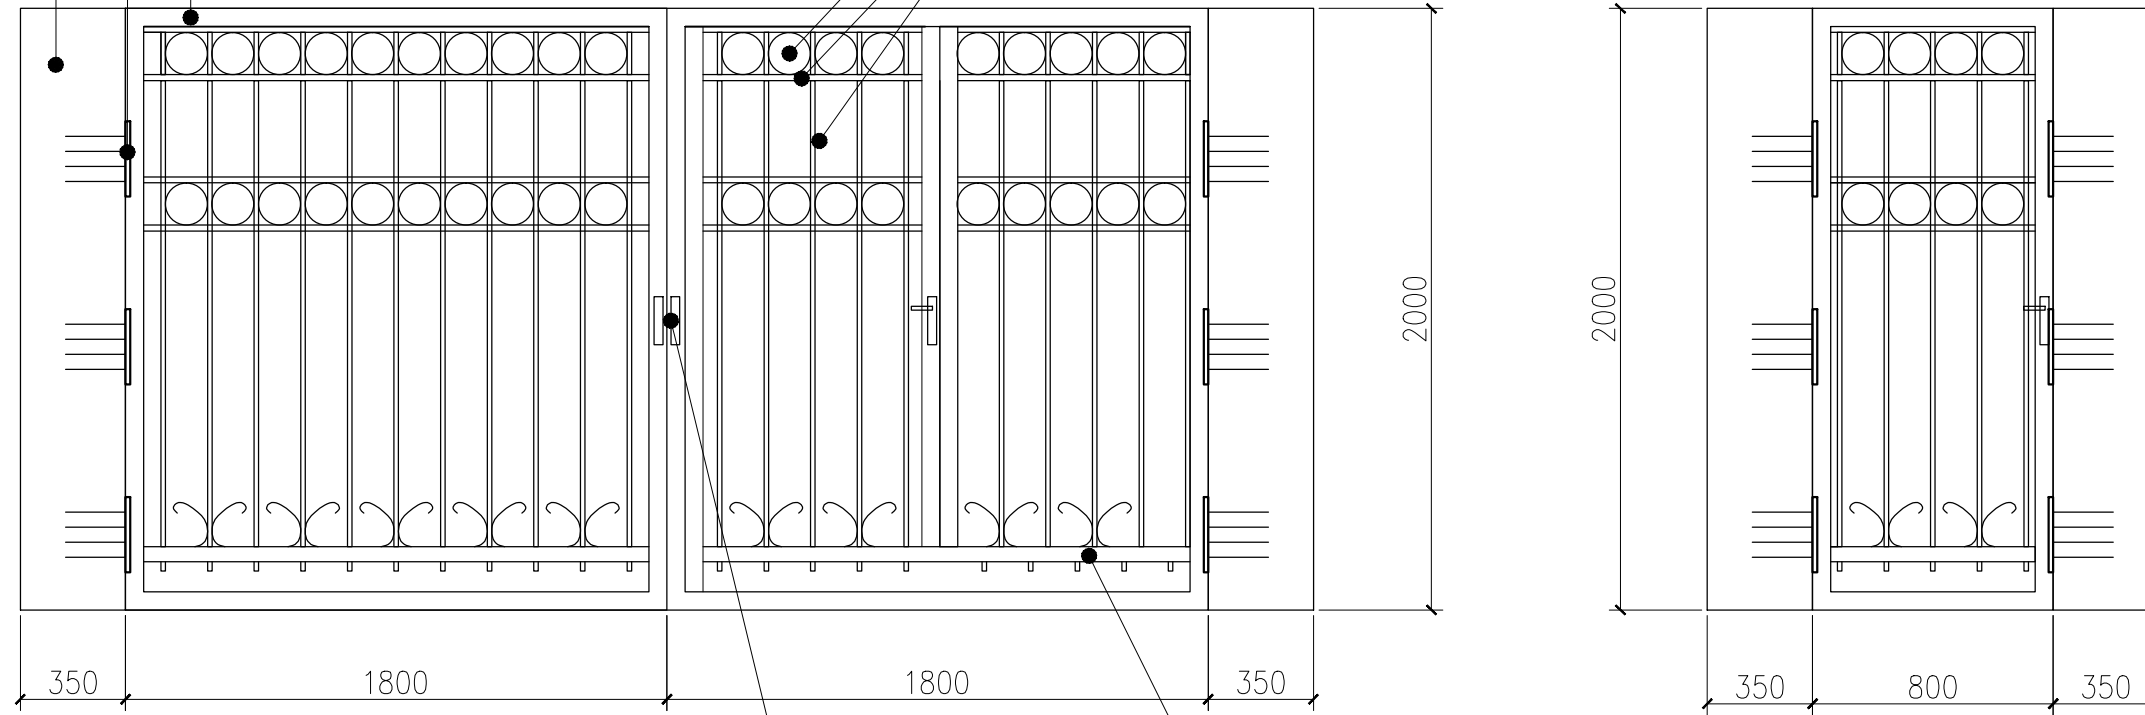

14 BANDA DIN OTEL 50X3

18 LACAT INCORPORAT PENTRU PORTI

GARD DIN METAL IN PANTA

