


SECȚIUNE 1 - 1, sc.1:100

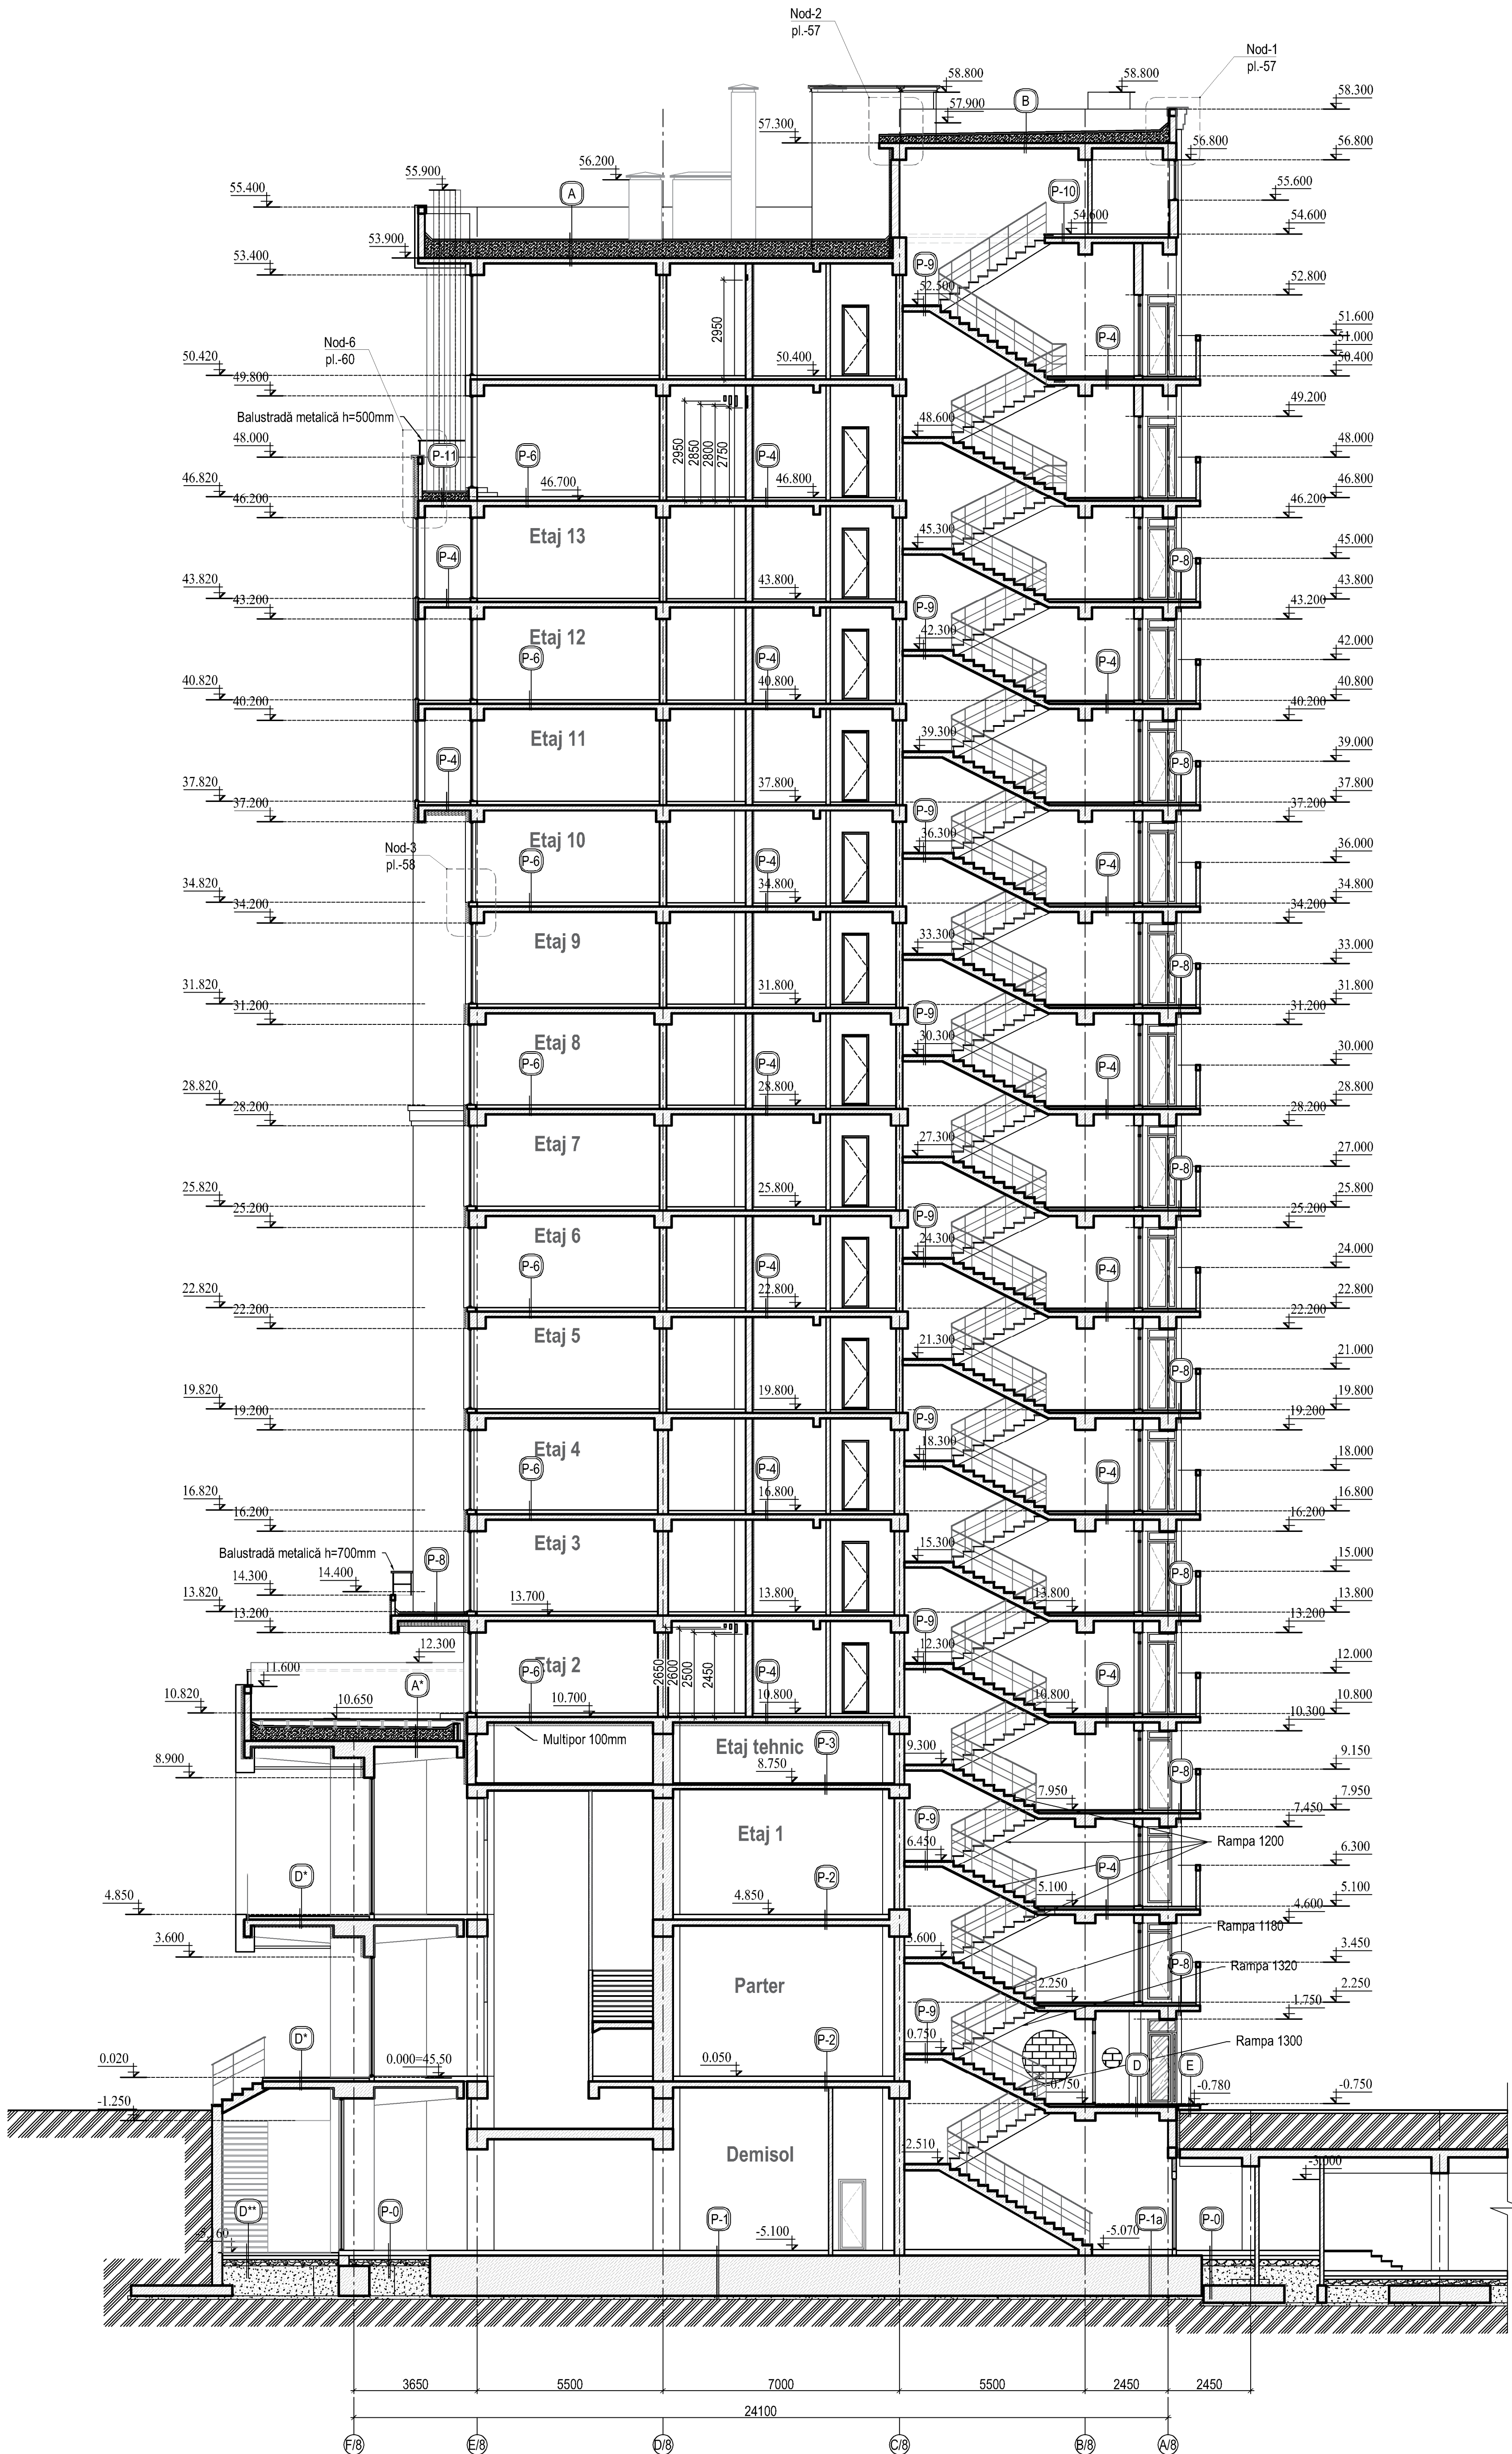

345/21-8-SA			
Construirea, în tranșe, a unui ansamblu rezidențial, cu obiective comerciale/prestări servicii, parcare auto subterană și parcare auto supraetajată (modificarea documentației de proiect) pe terenul cu nr.cad.0100423.203, 0100423.540, 0100423.541 din mun.Chisinau, str. Tudor Vladimirescu 1/8.			
Nume	Semnătură	Data	
A.S.P. I.Carpov		12.23	
Arhitect V.Comerzan		12.23	
Arhitect L.Creju		12.23	
TRANSA II			Faza
			PE
			Planșa
			49
			Planșe
			68
SECȚIUNE 1 - 1, sc.1:100			" Axis Mundi " S.R.L. Licența Nr. 041781 seria A MMII din 09.04.13