


Станція біологічної очистки OrganicProSBR-50 м³/добу (М 1:50)

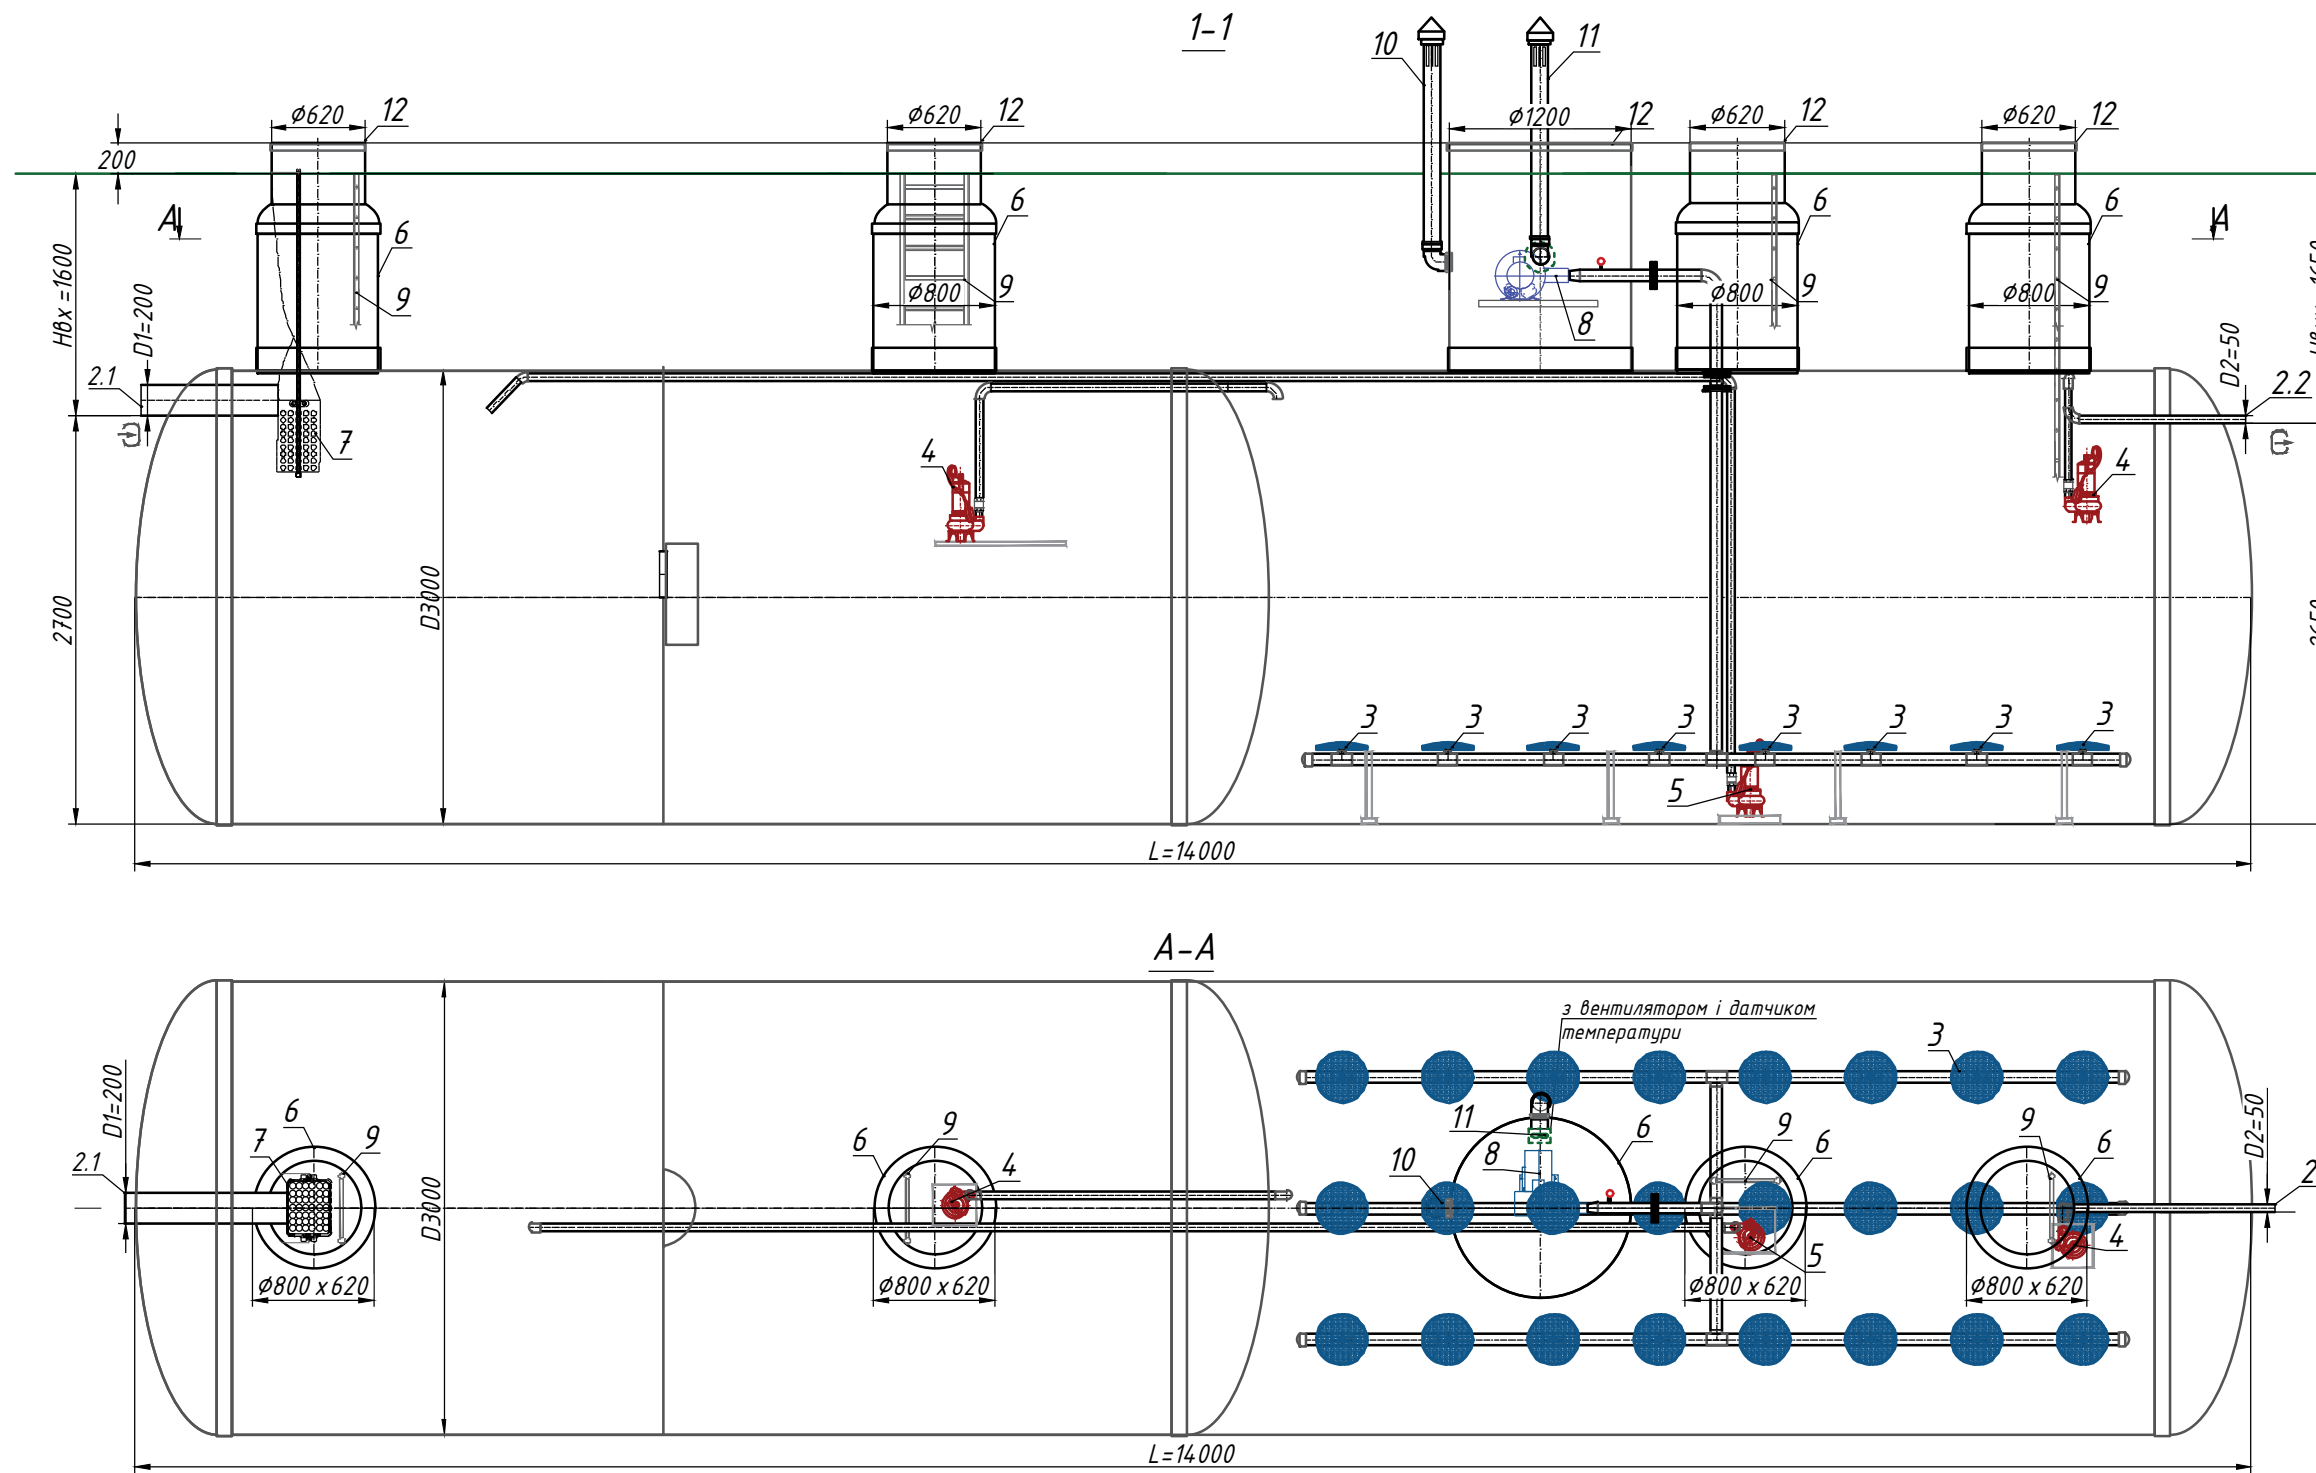

Специфікація матеріалів та обладнання. Стандартна комплектація ** (Табл.1)

Поз.	Позначення	Найменування	Кіл.	Маса од., кг	Примітка
1	Vodaland	Станція біологічної очистки OrganicProSBR-50, продукт. 50 м ³ /добу, склопл., D=3000 L=14000 мм (65 кВт/добу, макс.год. 4,1 кВт):	1		компл.
2.1, 2.2	D1- Підвідний патрубок D2- Відвідний патрубок	Патрубок ПВХ SN4 Ø 200/50	1/ 1		компл.
3		Дискові аератори HD(або трубчасті аератори TD63)	1		компл.
4	Перекачування стоку	Насос Pedrollo VХт 15/35 з трюбною одв'язкою DN50 (1,1кВт, 220 В)	2		компл.
5	Перекачування осаду / мулу	Насос Pedrollo RХт 2 з трюбною одв'язкою DN50 (0,8 кВт, 220 В)	1		компл.
6		Технологічна надставка Ø800 x 620/Ø1200	4/1		компл.
7		Корзина склопластикова L	1		компл.
8		Повітродувка SEKO BL52000203000 3.0 КW, 3рн, 2" (або аналог)	1		компл.
9		Драбина універсальна (алюм.)	4		компл.
10		Вент.патрубок ПВХ SN4 Ø110(160) з грибок, L=1500 мм	1		компл.
11		Вент.патрубок ПВХ SN4 Ø110(160) з грибок, L=1500 мм; вентилятор Ø100(150) (14 Вт); датчик температури	1		компл.
12		Кришка склопластикова Ø620/Ø1200	4/1		компл.

**Виріб відвантажується згідно Стандартної комплектації (Табл.1), якщо інше не вказано в Додатковій комплектації (Табл.2)

Примітка:

*Н -глибина залягання підвідного патрубку, мм(в стандартній комплектації Н до 1200 мм). Н приймати кратною 100 мм.

При оформленні горловини А.3 - загальна висота виробу менша на 200 мм.

**Виріб відвантажується згідно Стандартної комплектації (Табл.1). Повна комплектація виробу погоджується з менеджером.

***Виробник залишає за собою право вносити конструктивні і схемні зміни, які не погіршують характеристики виробу в цілому.


Допустиме відхилення під час виготовлення виробів складає до 1-3%.

Додаткова інформація: _____



Зм.	Кіл.	Арк.	№ док.	Підп.	Дата	Стадія	Лист	Листів
							1	
Станція біологічної очистки OrganicProSBR-50 (арт. BOPS-50)								

CONSILIUL TEHNIC PERMANENT PENTRU CONSTRUCȚII

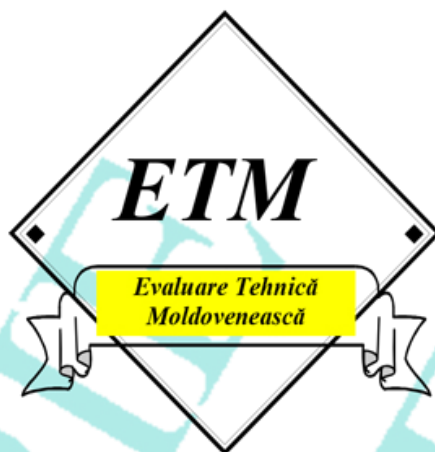

Evaluare tehnică
Nr. 02/11-032:2023

Valabilitate până la 30.11.2025
(prelungeste ET Nr. 02/11-043:2020)

Cod NM MD
**Stații de epurare biologică ape menajere și
de producere tip ECO, SBR, CAS și MBBR, marca VODALAND**

Titular: "Vamora Grup" SRL, mun. Chișinău,
bd. Moscova 15/2, ap.26, tel. 373 69915083,
022780007, c.f. 1003600046895

Producător: "FIBERICA" LLC, Ucraina, Cherkassy region,
or. Cherkassy, str. Rizdvyana, 290.

Evaluarea tehnică a fost emisă de ICȘP "INMACOMPROIECT" SRL, MD 2015, mun. Chișinău, str. Sarmizegetusa nr. 15, tel/fax 022 52-11-30, Grupa specializată nr. 11 "Lucrări de gospodărie comunală, alimentări cu apă, canalizări, stații de tratare și epurare, transport urban și salubritate".

Prezenta evaluare tehnică conține 18 pagini și anexa 48 pagini care face parte integrantă din prezenta evaluare.

Prezenta evaluare tehnică este eliberată în conformitate cu Regulamentul cu privire la organizarea și funcționarea ghișeului unic de elaborare a evaluării tehnice în construcții, în baza anexei nr. 1 la Hotărârea Guvernului nr. 913 din 06 noiembrie 2014.

**Prezenta Evaluare tehnică este valabilă numai însoțită de avizul tehnic al
Consiliului Tehnic Permanent pentru Construcții și nu ține loc de Certificat de calitate**

AVIZ SANITAR
PENTRU PRODUSELE ALIMENTARE ȘI NEALIMENTARE Nr. P-19412/2024

Санитарное заключение для пищевых и непищевых продуктов
din/от 06 martie 2024

Prin prezentul aviz sanitar se confirmă că producerea, importul, utilizarea și desfacerea produselor / echipamentelor
Настоящим санитарным заключением подтверждается что производство, ввоз, использование и реализация продукции / оборудования
Stații de epurare biologică a apelor menajere și de producere de tip ECO, SBR, CAS și MBBR, marca "Vodaland" cu
capacitatea de la 0,5 m3/zi pînă la 50,0 m3/zi

sunt conforme Regulamentului (lor) sanitar (e) / соответствуют санитарному (ым) регламенту (ам) (se va indica denumirea completă a
Regulamentului (lor) sanitar (e) / *указать полное наименование санитарного (ых) регламента (ов)*)
HG nr.950 din 25.11.2013

Organizația-producătoare/importatoare, țara de origine / организация произв./импортер, страна происхождения
Ucraina

Destinatarul avizului sanitar / получатель санитарного заключения
VAMORA GRUP S.R.L., Republica Moldova, mun. Chișinău, sec. Riscani, bd. Moscova, 15, bloc. 2, ap./of. 26

Temei pentru recunoașterea conformității produselor Regulamentului (lor) sanitar (e) menționat (e) a servit /
Основанием для признания продукции указанному (ым) санитарному (ым) регламенту (ам) послужило
Demers, evaluare tehnică nr. 02/11-032:2023 emisă de ICȘP "INMACOMPROIECT" SRL mun. Chișinău, raport de
încercare nr.242 din 23.09.2021" efectuat de "Laboratorul Investigații de Mediu" SRL, declarația de conformitate nr.001/24-
11-2023
(a enumera documentele de însoțire, buletinele de analiză / *перечислить сопроводительные док., протоколы исслед.*)

Caracteristica sanitară a produselor / санитарная характеристика продукции:

Parametrii (factorii) / показатели (факторы)

Normativul sanitar / санитарный норматив

CBO5, mg O2/l < 25,0
CCO, mg O2/l < 125,0

Număr bacterii coliforme lactozopozitive, UFC/l 5000

Alți parametri corespund prevederilor HG nr.950 din 25.11.2013

Domeniu de utilizare / Область применения:

epurarea biologică a apelor menajere și de producere pentru localități și obiective separate

Condițiile necesare de utilizare, depozitare, transportare, măsurile de securitate / Необходимые условия использования, хранения,
транспортировки, меры безопасности:

avizarea suplimentară a amplasării instalațiilor și evacuării apelor epurate în fiecare caz concret

AVIZUL SANITAR este valabil pînă la / Санитарное заключение действительно до: 31.03.2025

DIRECTORUL AGENȚIEI NAȚIONALE PENTRU SĂNĂTATE PUBLICĂ

Nicolae Jelamschi



ACESTI DOCUMENT ESTE PROPRIETATE VAMORA (C) ÎN CAZUL DEPISTĂRII ACESTUI DOCUMENT CA FIIND UN ALT TIP DE PRODUS/MARFĂ, VAMORA GRUP SRL DREPTUL DE A ATACA FAPTELE NEDEPTE ÎN JUI

ACADEMIA DE ȘTIINȚE
A MOLDOVEI



INSTITUTUL DE ECOLOGIE
ȘI GEOGRAFIE

str. Academiei, 1, Chișinău,
MD-2028

tel. 0 22 73.15.50;

tel/ fax 0 22 73.98.38,
0 22 21 11 34

E-mail: ieg@asm.md
geographyasm@yahoo.com

ACADEMY OF SCIENCES
OF MOLDOVA

INSTITUTE OF ECOLOGY AND
GEOGRAPHY

1, Academiei str. Chișinău,
MD-2028

tel. 0 22 73.15.50;

tel/ fax 0 22 73.98.38,
0 22 21 11 34

E-mail: ieg@asm.md
geographyasm@yahoo.com

Nr. 28

28 ianuarie 2016

La scrisoarea nr. 03 din 14.01.2016


Vamora Grup SRL, mun.
Chișinău, Republica Moldova

Prin prezenta Institutul de Ecologie și Geografie Vă remite Expertiza Ecologică a Stației (fosei septice) de epurare a apelor uzate menajere, marca Rainpark, producator OOO „Standart-Park”, Ucraina.

Documentele anexate:

1. Scrisoarea „Укр. Науково-дослідний і павчальний центр проблем стандартизації, сертифікації та якості”, seria AA, nr. 004927, de confirmare a includerii produselor de marca „Rainpark”, cod ДКПП 45.21.64 din 23.12.2013 cu nr de înregistrare 5-10/05-09-10173 în registrul „Переліку продукції, що підлягас обов'язковій сертифікації в Україні, nr. 28 від 01.02.2005 р,
2. Certificat „Укр СЕПРО” de confirmare a produselor „Rainpark” normativelor ucrainene și europene: ДКТУ ISO 9001:2009 „Системи управління якістю Вимоги”, nr. din 06.09.2013, valabil – 05.09.2018.
3. Proces verbal nr. 96/1 din 05.03.2014 al „Науково-Виробнича Фирма СОТИС” de analiză a probelor de aer, ce confirmă că poluarea de la separatoarele de produse petroliere, marca „Rainpark”, nu depășește limitele admise ucrainene „Державних санітарних правил охоронії атмосфери повітря населених місць”, ДСП -201-97.
4. Proces verbal nr. 96/2 din 05.03.2014 al „Науково-Виробнича Фирма СОТИС” de analiză a probelor de aer, ce confirmă că poluarea de la separatoarele de grăsimi, marca „Rainpark”, nu depășește limitele admise în normativul ucrainean „Державних санітарних правил охоронії атмосфери повітря населених місць”, ДСП -201-97.
5. Avizul sanitar al Ministerului Protecției Sănătății și Serviciului Sanitar-Epidemiologic de Stat al Ucrainei „Висновок Державної Санітарно-епідеміологічної експертизи” nr 05.03.02-07/103889 din 25.10.2011 ce confirmă corespunderea „Системи очистки стічних вод „Rainpark”. Очищення зливових, виробничних, господарсько-побутових стічних вод” normativelor din Ucraina și poate fi acceptat pentru utilizare.
6. Avizul sanitar al Ministerului Protecției Sănătății și Serviciului Sanitar-Epidemiologic de Stat al Ucrainei „Висновок Державної Санітарно-епідеміологічної експертизи” nr 05.03.02-04/60823 din 01.10.2014 ce confirmă corespunderea Separatoarelor de hidrocarburi (produse petroliere), de grăsimi și a sistemelor de epurare a apelor uzate marca „Rainpark”, cod ДКПП. 22.23, normativelor Ucrainei „Державних санітарних правил охоронії атмосфери повітря населених місць”, ДСП -201-97, „Санитарные нормы допустимого шума в помещениях жилых и общественных зданий на территории жилой застройки”.
7. Certificatul din 06.09.2013 al „...” de corespundere a produselor TOB „Standart-Park” actelor normative ale Ucrainei ДСТУ „Системи Управління якістю Вимоги” și ISO 9001:2009.
8. Procesul verbal nr. 74/1 din 01.07.2014 al instituției private „Науково-Виробнича Фирма” СОТИС (or. Cernăuți, Ucraina) de analiză a probelor de apă uzată până și după tratare TOB „Standart-Park”.
9. Procesul verbal nr. 74 din 01.07.2014 al instituției private „Науково-Виробнича Фирма” СОТИС (or. Cernăuți, Ucraina) de analiză a probelor de apă uzată până și după tratare TOB „Standart-Park”.
10. Scrisoarea nr. 03 din 14.01.2016 de la Vamora Grup SRL, mun. Chișinău, privind solicitarea expertizei ecologice la tehnologia de epurare a apelor uzate și separatoarele de produse petroliere și grăsimi marca „Rainpark”, producător OOO „Standart-Park”, Ucraina.

Anexă: Expertiza ecologică a Stației (fosei septice) de epurare a apelor uzate menajere, marca Rainpark, producator OOO „Standart-Park”, Ucraina – 13 file.

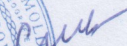Director, dr. hab., conf. univ.  P. Cuza

Dr. Tăriță A., Tel. 0 22 72 17 74

