


PLAN TRASARE SC. 1:500

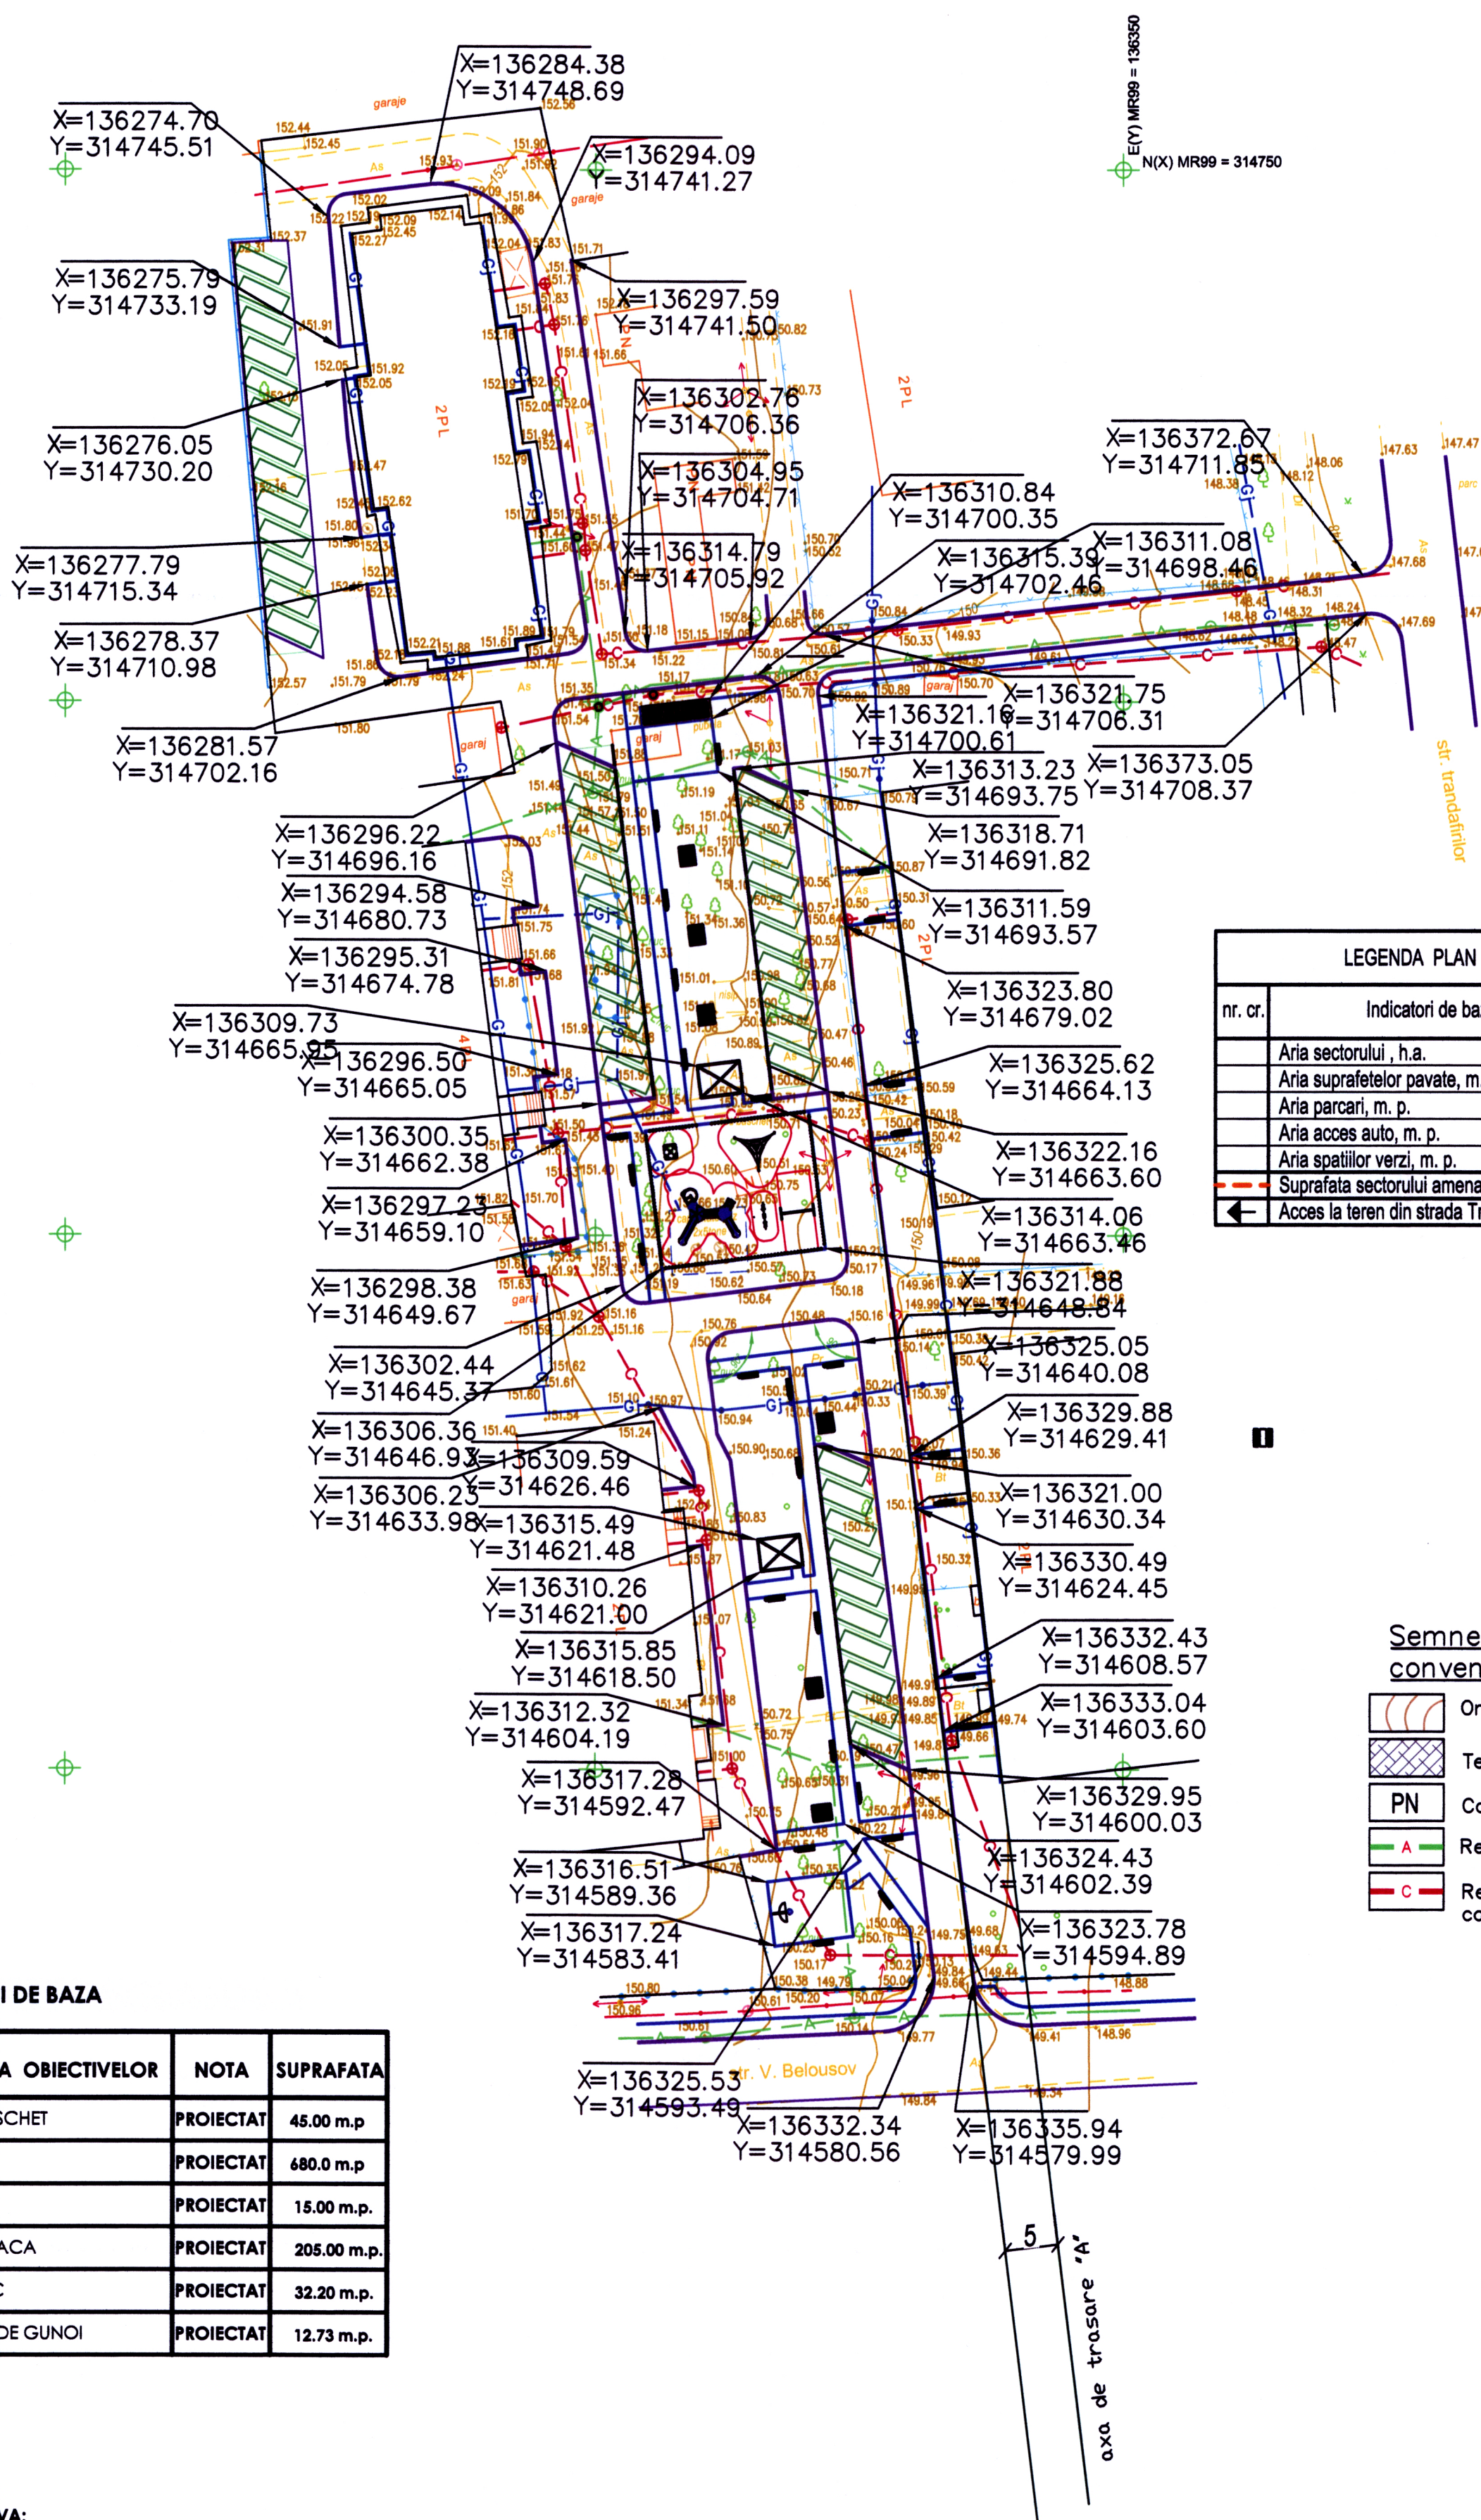

LEGENDA PLAN GENERAL		
nr. cr.	Indicatori de baza	Valori
	Aria sectorului , h.a.	0.2769
	Aria suprafetelor pavate, m. p.	280.0
	Aria parcarilor, m. p.	680.00
	Aria acces auto, m. p.	2170.00
	Aria spatiilor verzi, m. p.	1180.00
	Suprafata sectorului amenajat	
	Acces la teren din strada Trandafirilor	

Semne
conventionale

	Orizontale existente
	Teren privat
	PN Constructie
	A Retele de apa
	C Retele de canalizare

INDICI DE BAZA

N p/p	DENUMIREA OBIECTIVELOR	NOTA	SUPRAFATA
1	TEREN DE BASCHET	PROIECTAT	45.00 m.p
2	PARCARI	PROIECTAT	680.0 m.p
3	FOISOR	PROIECTAT	15.00 m.p.
4	TEREN DE JOACA	PROIECTAT	205.00 m.p.
5	TEREN TEHNIC	PROIECTAT	32.20 m.p.
6	PLATFORMA DE GUNOI	PROIECTAT	12.73 m.p.

NOTA INFORMATIVA:

- Reperarea accesului auto si trotuarelor proiectate se efectueaza de la fatadele principale ale constructiilor existente marcat prin: axa de trasare A se va trasa 5.00 m.
- Pentru trasarea dalelor de trotuar si acces auto sunt date punctele pe axe de coordonate X si Y.
- Terenurile sunt plasate tinand cont de retragerile necesare conform cerintelor urbanistice fata de constructiile locale.
- Dimensiunile sunt date pe axe, in metre.

Verificator de proiecte 095
Spasov Anatonie
Nr. de inregistrare a avizului
Valabil din 22.12.2014 pana la 22.12.2015

10 / 2025 - PG				AECONS		
calitatea	nume	semnatura	data	Amenajare curtilor blocurilor locale situate pe str. Trandafirilor 23-29 pe terenul cu numarul cadastral 7 101 117 394, 395, 255, 253, 256, 259, 260, situat in or. Riscani, str. Trandafirilor, nr. 23-29.		
A.S.P.	S. Ciocina		05.24	Amenajare curtilor blocurilor locale Beneficiar: Primaria or. Riscani	faza	plansa
Arhitect	N. Pletosu		05.24		P.E.	9
Plan trasare sc. 1:500				"AECONS INVEST" SRL EXTRAS nr. 320637 din 08 octombrie 2015		